

Tekeningenlijst VK				
Tekeningnr.	Omschrijving	Formaat	Schaal	Datum
400	Inhoud en renvooi	A2		02.11.2022
401	Situatie -1	A2	1:250	02.11.2022
402	Situatie beganegrond	A2	1:250	02.11.2022
403	Bergingen	A2	1:100	02.11.2022
404	beganegrond	A2	1:100	02.11.2022
405	1e verdieping	A2	1:100	02.11.2022
406	02,03, 11-13 verdieping	A2	1:100	02.11.2022
407	04, 14 verdieping	A2	1:100	02.11.2022
408	5e + 15e verdieping	A2	1:100	02.11.2022
409	06-08, 16-19 verdieping	A2	1:100	02.11.2022
410	9e verdieping	A2	1:100	02.11.2022
411	10e verdieping	A2	1:100	02.11.2022
412	20e dakaanzicht	A2	1:100	02.11.2022
413	Voorgevel	A2	1:200	02.11.2022
414	Rechter gevel	A2	1:200	02.11.2022
415	Achtergevel	A2	1:200	02.11.2022
416	Linker gevel	A2	1:200	02.11.2022
417	A1 Bnr 05	A2	1:50	02.11.2022
418	A1 Bnr 08	A2	1:50	02.11.2022
419	A1 Bnr 11	A2	1:50	02.11.2022
420	A1 Bnr 35	A2	1:50	02.11.2022
421	A1 Bnr 38	A2	1:50	02.11.2022
422	A1 Bnr 41	A2	1:50	02.11.2022
423	A2 Bnr 20	A2	1:50	02.11.2022
424	A2 Bnr 23	A2	1:50	02.11.2022
425	A2 Bnr 26	A2	1:50	02.11.2022
426	A2 Bnr 50	A2	1:50	02.11.2022
427	A2 Bnr 53	A2	1:50	02.11.2022
428	A2 Bnr 56	A2	1:50	02.11.2022
429	A2 Bnr 59	A2	1:50	02.11.2022
430	B1 Bnr 04	A2	1:50	02.11.2022
431	B1 Bnr 07	A2	1:50	02.11.2022
432	B1 Bnr 10	A2	1:50	02.11.2022
433	B1 Bnr 34	A2	1:50	02.11.2022
434	B1 Bnr 37	A2	1:50	02.11.2022
435	B1 Bnr 40	A2	1:50	02.11.2022
436	B2 Bnr 19	A2	1:50	02.11.2022
437	B2 Bnr 22	A2	1:50	02.11.2022

Tekeningenlijst VK				
Tekeningnr.	Omschrijving	Formaat	Schaal	Datum
438	B2 Bnr 25	A2	1:50	02.11.2022
439	B2 Bnr 49	A2	1:50	02.11.2022
440	B2 Bnr 52	A2	1:50	02.11.2022
441	B2 Bnr 55	A2	1:50	02.11.2022
442	B2 Bnr 58	A2	1:50	02.11.2022
443	C1 Bnr 03	A2	1:50	02.11.2022
444	C1 Bnr 06	A2	1:50	02.11.2022
445	C1 Bnr 09	A2	1:50	02.11.2022
446	C1 Bnr 33	A2	1:50	02.11.2022
447	C1 Bnr 36	A2	1:50	02.11.2022
448	C1 Bnr 39	A2	1:50	02.11.2022
449	C2 Bnr 18	A2	1:50	02.11.2022
450	C2 Bnr 21	A2	1:50	02.11.2022
451	C2 Bnr 24	A2	1:50	02.11.2022
452	C2 Bnr 48	A2	1:50	02.11.2022
453	C2 Bnr 51	A2	1:50	02.11.2022
454	C2 Bnr 54	A2	1:50	02.11.2022
455	C2 Bnr 57	A2	1:50	02.11.2022
456	D1 Bnr 01	A2	1:50	02.11.2022
457	A1-h Bnr 14	A2	1:50	02.11.2022
458	A1-h Bnr 44	A2	1:50	02.11.2022
459	A1-a1 Bnr 02	A2	1:50	02.11.2022
460	A1-a2 Bnr 32	A2	1:50	02.11.2022
461	A2-h Bnr 29	A2	1:50	02.11.2022
462	A2-a Bnr 17	A2	1:50	02.11.2022
463	A2-a Bnr 47	A2	1:50	02.11.2022
464	B1-h Bnr 13	A2	1:50	02.11.2022
465	B1-h Bnr 43	A2	1:50	02.11.2022
466	B1-a Bnr 31	A2	1:50	02.11.2022
467	B2-h Bnr 28	A2	1:50	02.11.2022
468	B2-a Bnr 16	A2	1:50	02.11.2022
469	B2-a Bnr 46	A2	1:50	02.11.2022
470	C1-h Bnr 12	A2	1:50	02.11.2022
471	C1-h Bnr 42	A2	1:50	02.11.2022
472	C1-a Bnr 30	A2	1:50	02.11.2022
473	C2-h Bnr 27	A2	1:50	02.11.2022
474	C2-a Bnr 15	A2	1:50	02.11.2022
475	C2-a Bnr 45	A2	1:50	02.11.2022
476	D1 Bnr 01			
477	A1 Bnr 41			
478	A2 Bnr 23			
479	B1 Bnr 40			
480	B2 Bnr 22			
481	C1 Bnr 39			
482	C2 Bnr 21			

Algemeen

gevelmetselwerk

gevelbekleding keramiek

hsb-elementen

betonwanden/dragende wanden

isolatie

metal stud wand

kalkzandsteen, 10 cm

gibo wanden, 7 cm

gibo wanden, 10 cm

gibo wanden, zwaar 7 cm

gibo wanden, hydro 10 cm

krijtstreep

niveausprong plafond

latei

muurankerpunt

W-installaties

WTW-unit

warmtepomp

extra voorraadvat

opstelplaats wasmachine/ wasdroger

vloerverwarming

electrische radiator

hwa

wateraansluiting met wasmachinekraan

service vlak

Afkortingen installaties

- vv

verdeler vloerverwarming

- wtw

WTW-unit

- wm

wasmachine

- wd

wasdroger

- wp

warmtepomp

- el

elektrische radiator

E-installaties

wandcontactdoos, enkel geaard

wandcontactdoos, dubbel geaard, verticaal

wandcontactdoos met randaaarde, enkel geaard

wandcontactdoos, dubbel geaard, horizontaal

loze leiding

plafond lichtaansluitpunt

plafond lichtaansluitpunt met armatuur

wandlichtaansluitpunt binnen

wandlichtaansluitpunt buiten

centraal aardpunt

enkele schakelaar

wisselschakelaar

kruisschakelaar

serieschakelaar

aansluitpunt bedraad, tbv glasvezel

bedrade of draadloze thermostaat t.b.v. ruimteregeling

draadloze bedieningsschakelaar ventilatiesysteem

aansluitpunt bedraad, tbv videofoon inrichting

aansluitpunt bedraad, tbv perilex inrichting

plafond rookmelder

drukknop belinstallatie

aansluitpunt belgeluid

mechanische ventilatie afzuig

mechanische ventilatie inblaas

mechanische spuiventilatie

30 min. brandwerend (buiten>binnen) a.g.v. brandoverslag parkeren (EW30)

zelfsluitend - (entreedeuren alg. verkeersruimten)

brandwerend ≥ 30min.

brandwerend ≥ 60min.

Artikel 3.23. Wateropname
Toilet en badruimte worden voorzien van vloer- en wandtegелwerk conform artikel 3.23 Wateropname.

Artikel 4.22. Vrije doorgang.
Een doorgang heeft een vrije breedte van ten minste 0,85 m en ten minste de in tabel 4.21 aangegeven vrije hoogte. Dit geldt voor een doorgang naar; een verblijfsgebied, verblijfsruimte, toilet-, bad-, berg-, en buitenruimte en een ruimte voor het bereiken van de lift.

Deze tekening is onderdeel van de contractstukken. Bij verschillen tussen de tekst van de Technische Omschrijving en deze tekeningen prevaleert de tekst van de Technische Omschrijving. Maten zijn ca. maten in centimeters, aan deze plattegrond kunnen geen rechten worden ontleend. Onjuistheden en wijzigingen die voortkomen uit onze controlerende zijn voorbehouden. De op deze tekening aangegeven maatvoering is niet geschikt voor opdrachten aan derden door kopers. Wij adviseren bij de inrichting van uw woning de maten ter plaatse op te nemen.



Waal

project
Het Baken
onderdeel
Inhoud en renvooi
werknr.
2017 HB

fase/bouwdeel

formaat **A3** gemaakt **13.01.2023** **TVA**
schaal **1 : 50** gewijzigd

teknr.
400 versie.



Deze tekening is onderdeel van de contractstukken. Bij verschillen tussen de tekst van de Technische Omschrijving en deze tekeningen prevaleert de tekst van de Technische Omschrijving. Maten zijn ca. maten in centimeters, aan deze plattegrond kunnen geen rechten worden ontleend. Onjuistheden en wijzigingen die voortkomen uit onze controleronde zijn voorbehouden. De op deze tekening aangegeven maatvoering is niet geschikt voor opdrachten aan derden door kopers. Wij adviseren bij de inrichting van uw woning de maten ter plaatse op te nemen.



project
Het Baken
onderdeel
Situatie -1

werknr.
2017 HB

fase/bouwdeel

formaat **A2**
schaal **1 : 250**

gemaakt **13.01.2023** **TVA**
gewijzigd

teknr.
401

versie.



57	58	59	19
54	55	56	18
51	52	53	17
48	49	50	16
45	46	47	15
42	43	44	14
39	40	41	13
36	37	38	12
33	34	35	11
30	31	32	10
27	28	29	09
24	25	26	08
21	22	23	07
18	19	20	06
15	16	17	05
12	13	14	04
09	10	11	03
06	07	08	02
03	04	05	01
01	02	00	00
			-01

Deze tekening is onderdeel van de contractstukken. Bij verschillen tussen de tekst van de Technische Omschrijving en deze tekeningen prevaleert de tekst van de Technische Omschrijving. Maten zijn ca. maten in centimeters, aan deze plattegrond kunnen geen rechten worden ontleend. Onjuistheden en wijzigingen die voortkomen uit onze controleronde zijn voorbehouden. De op deze tekening aangegeven maatvoering is niet geschikt voor opdrachten aan derden door kopers. Wij adviseren bij de inrichting van uw woning de maten ter plaatse op te nemen.



project
Het Baken
onderdeel
Situatie beganegrond
werknr.
2017 HB
fase/bouwdeel

formaat **A2**
schaal **1 : 250**
gemaakt **13.01.2023** **TVA**
gewijzigd

teknr.
402
versie.



57	58	59	19
54	55	56	18
51	52	53	17
48	49	50	16
45	46	47	15
42	43	44	14
39	40	41	13
36	37	38	12
33	34	35	11
30	31	32	10
27	28	29	09
24	25	26	08
21	22	23	07
18	19	20	06
15	16	17	05
12	13	14	04
09	10	11	03
06	07	08	02
03	04	05	01
01		02	00

-01

Deze tekening is onderdeel van de contractstukken. Bij verschillen tussen de tekst van de Technische Omschrijving en deze tekeningen prevaleert de tekst van de Technische Omschrijving. Maten zijn ca. maten in centimeters, aan deze plattegrond kunnen geen rechten worden ontleend. Onjuistheden en wijzigingen die voortkomen uit onze controleronde zijn voorbehouden. De op deze tekening aangegeven maatvoering is niet geschikt voor opdrachten aan derden door kopers. Wij adviseren bij de inrichting van uw woning de maten ter plaatse op te nemen.



project
Het Baken
onderdeel
Bergingen
werknr.
2017 HB

fase/bouwdeel

formaat **A2**
schaal **1 : 100**

gemaakt **13.01.2023** **TVA**
gewijzigd

teknr.
403

versie.



57	58	59	19
54	55	56	18
51	52	53	17
48	49	50	16
45	46	47	15
42	43	44	14
39	40	41	13
36	37	38	12
33	34	35	11
30	31	32	10
27	28	29	09
24	25	26	08
21	22	23	07
18	19	20	06
15	16	17	05
12	13	14	04
09	10	11	03
06	07	08	02
03	04	05	01
01	02		00
			-01

Deze tekening is onderdeel van de contractstukken. Bij verschillen tussen de tekst van de Technische Omschrijving en deze tekeningen prevaleert de tekst van de Technische Omschrijving. Maten zijn ca. maten in centimeters, aan deze plattegrond kunnen geen rechten worden ontleend. Onjuistheden en wijzigingen die voortkomen uit onze controleronde zijn voorbehouden. De op deze tekening aangegeven maatvoering is niet geschikt voor opdrachten aan derden door kopers. Wij adviseren bij de inrichting van uw woning de maten ter plaatse op te nemen.



project
Het Baken
onderdeel
beganegron
werkn.
2017 HB


fase/bouwdeel

formaat **A2**
schaal **1 : 100**

gemaakt **13.01.2023** **TVA**
gewijzigd


teknr.
404

versie.

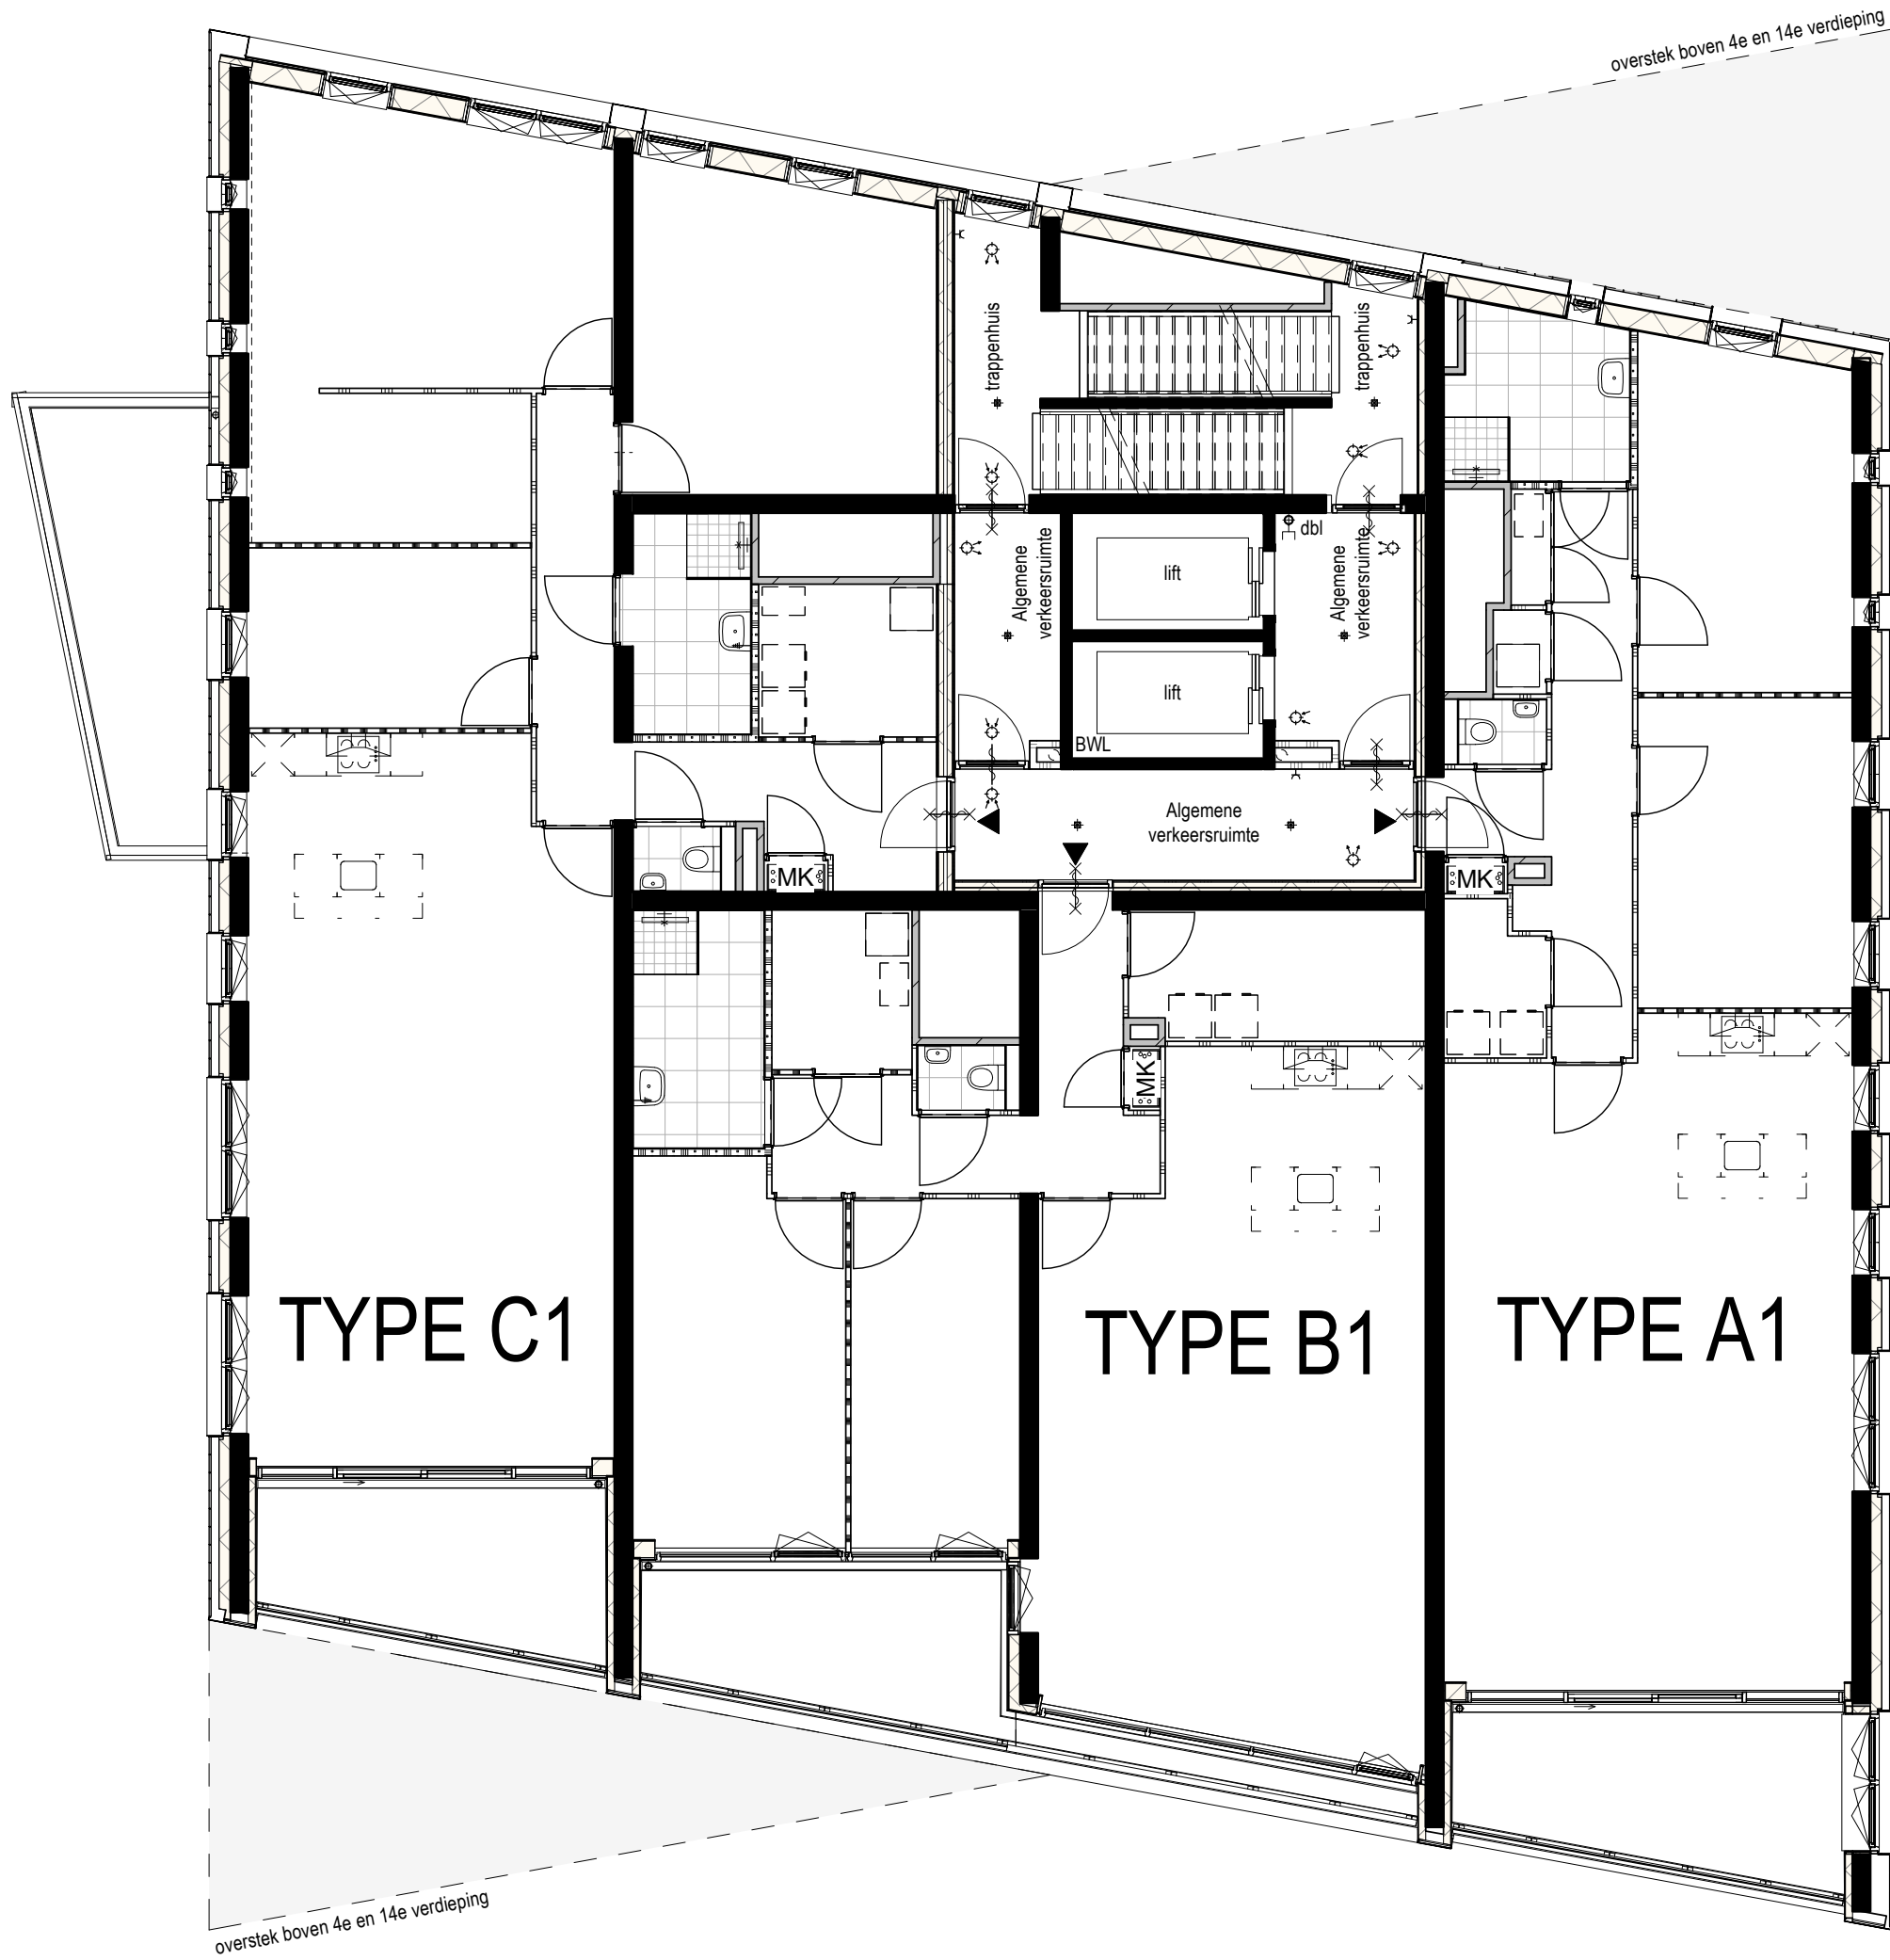

57	58	59	19
54	55	56	18
51	52	53	17
48	49	50	16
45	46	47	15
42	43	44	14
39	40	41	13
36	37	38	12
33	34	35	11
30	31	32	10
27	28	29	09
24	25	26	08
21	22	23	07
18	19	20	06
15	16	17	05
12	13	14	04
09	10	11	03
06	07	08	02
03	04	05	01
01		02	00
			-01

Deze tekening is onderdeel van de contractstukken. Bij verschillen tussen de tekst van de Technische Omschrijving en deze tekeningen prevaleert de tekst van de Technische Omschrijving. Maten zijn ca. maten in centimeters, aan deze plattegrond kunnen geen rechten worden ontleend. Onjuistheden en wijzigingen die voortkomen uit onze controlerende zijn voorbehouden. De op deze tekening aangegeven maatvoering is niet geschikt voor opdrachten aan derden door kopers. Wij adviseren bij de inrichting van uw woning de maten ter plaatse op te nemen.

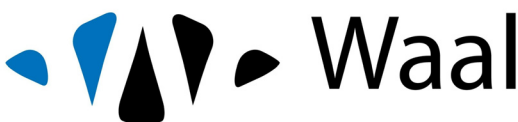

project
Het Baken
onderdeel
1e verdieping
werknr.
2017 HB


fase/bouwdeel

formaat **A2**
schaal **1 : 100**

gemaakt **13.01.2023** **TVA**
gewijzigd

teknr.
405

versie.

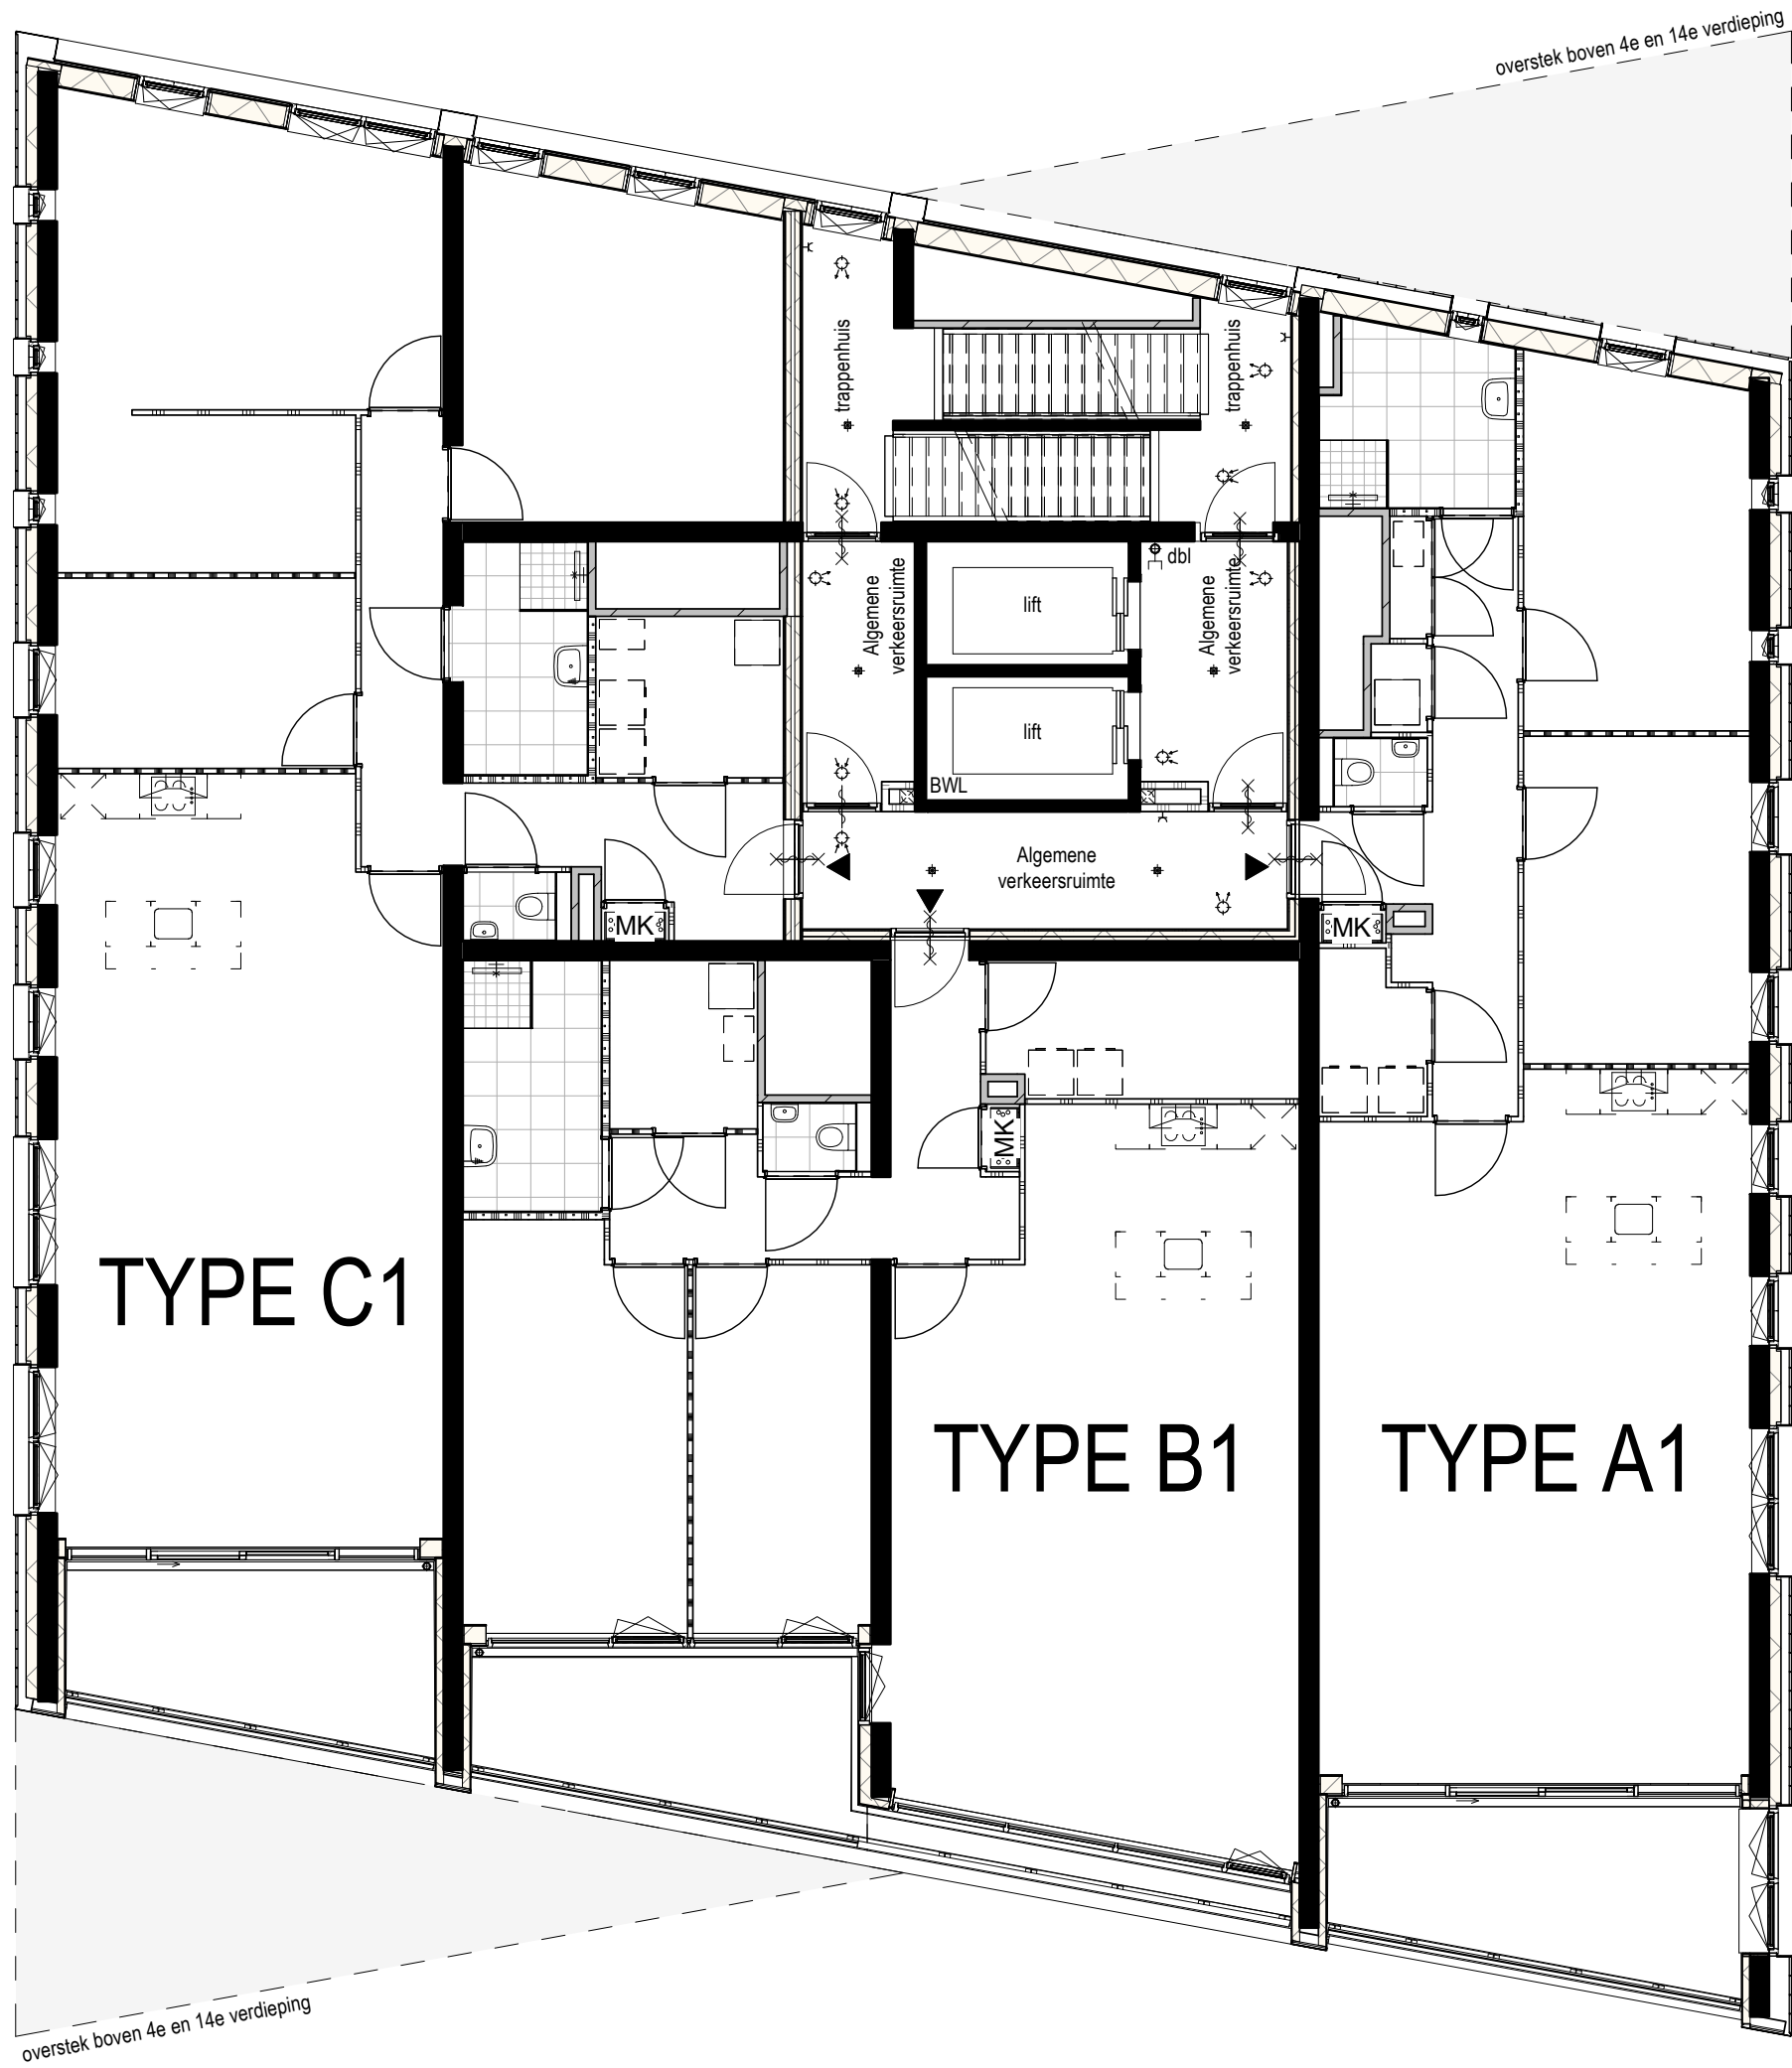

57	58	59	19
54	55	56	18
51	52	53	17
48	49	50	16
45	46	47	15
42	43	44	14
39	40	41	13
36	37	38	12
33	34	35	11
30	31	32	10
27	28	29	09
24	25	26	08
21	22	23	07
18	19	20	06
15	16	17	05
12	13	14	04
09	10	11	03
06	07	08	02
03	04	05	01
01		02	00
			-01

Deze tekening is onderdeel van de contractstukken. Bij verschillen tussen de tekst van de Technische Omschrijving en deze tekeningen prevaleert de tekst van de Technische Omschrijving. Maten zijn ca. maten in centimeters, aan deze plattegrond kunnen geen rechten worden ontleend. Onjuistheden en wijzigingen die voortkomen uit onze controleronde zijn voorbehouden. De op deze tekening aangegeven maatvoering is niet geschikt voor opdrachten aan derden door kopers. Wij adviseren bij de inrichting van uw woning de maten ter plaatse op te nemen.




project
Het Baken
onderdeel
02,03, 11-13 verdieping
werknr.
2017 HB

formaat **A2** gemaakt **13.01.2023** **TVA**
schaal **1 : 100** gewijzigd

teknr.
406

versie.

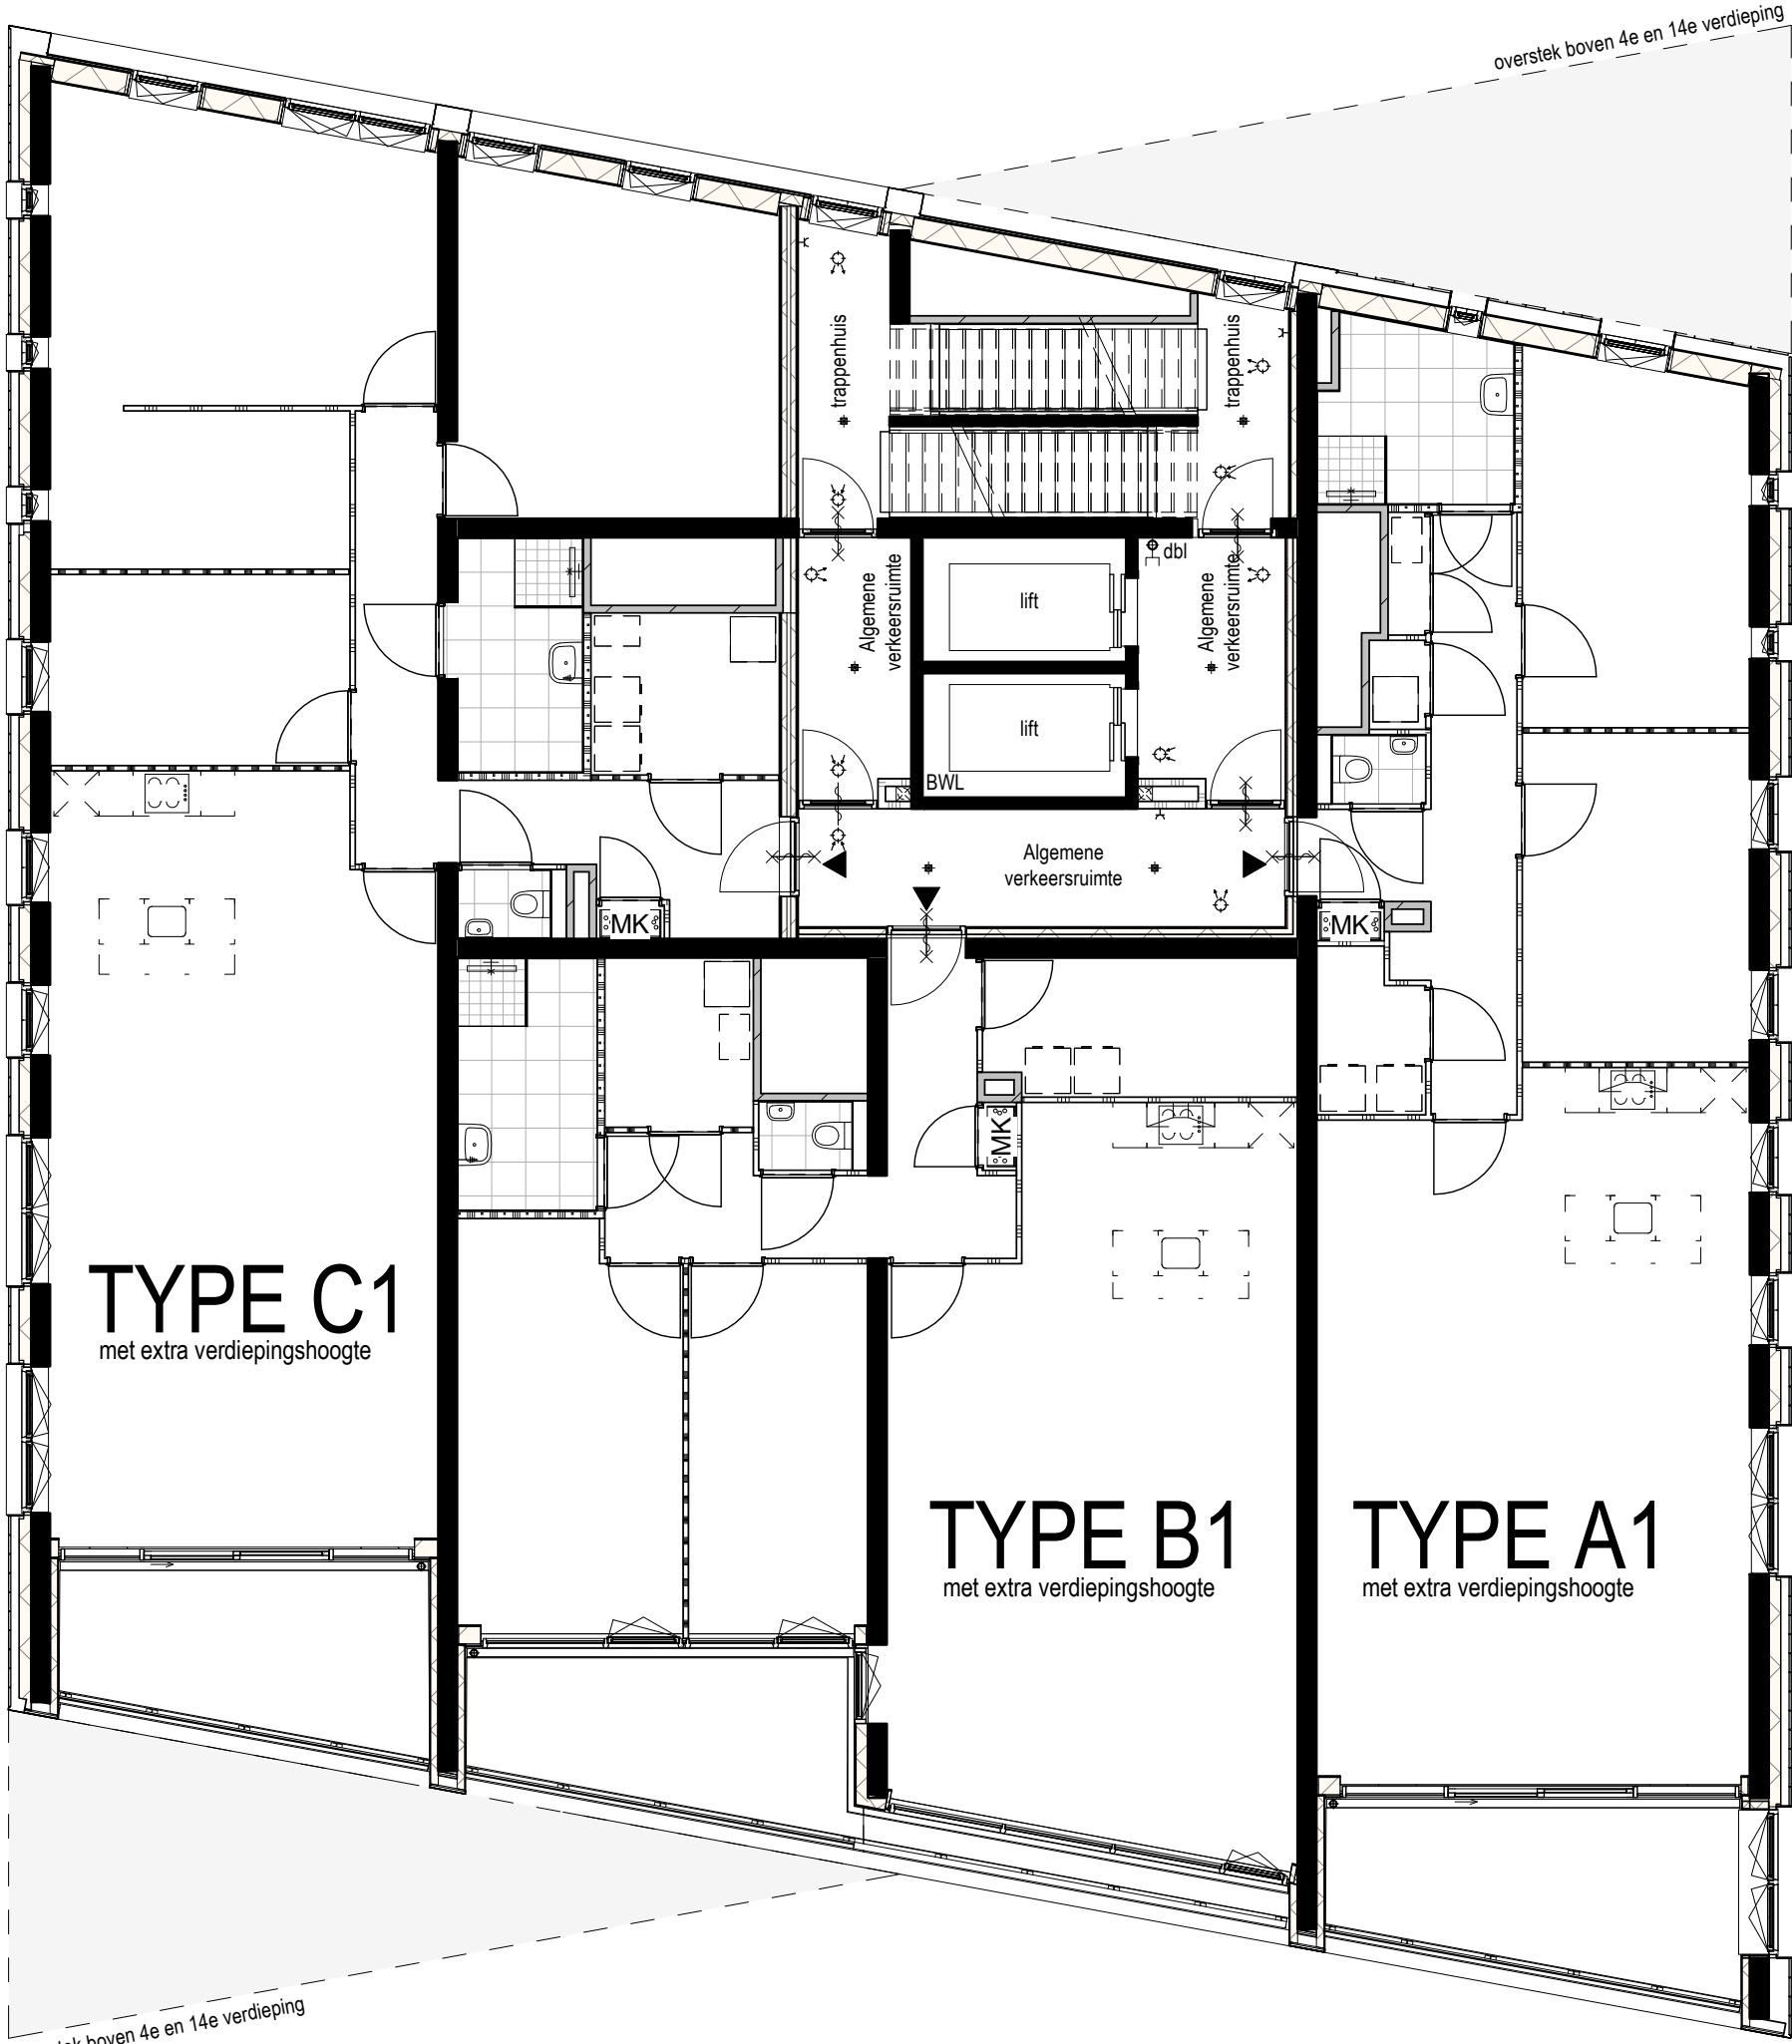

57	58	59	19
54	55	56	18
51	52	53	17
48	49	50	16
45	46	47	15
42	43	44	14
39	40	41	13
36	37	38	12
33	34	35	11
30	31	32	10
27	28	29	09
24	25	26	08
21	22	23	07
18	19	20	06
15	16	17	05
12	13	14	04
09	10	11	03
06	07	08	02
03	04	05	01
01		02	00
			-01

Deze tekening is onderdeel van de contractstukken. Bij verschillen tussen de tekst van de Technische Omschrijving en deze tekeningen prevaleert de tekst van de Technische Omschrijving. Maten zijn ca. maten in centimeters, aan deze plattegrond kunnen geen rechten worden ontleend. Onjuistheden en wijzigingen die voortkomen uit onze controleronde zijn voorbehouden. De op deze tekening aangegeven maatvoering is niet geschikt voor opdrachten aan derden door kopers. Wij adviseren bij de inrichting van uw woning de maten ter plaatse op te nemen.




project
Het Baken
onderdeel
04,14 verdieping
werknr.
2017 HB

fase/bouwdeel

formaat **A2** gemaakt **13.01.2023** **TVA**
schaal **1 : 100** gewijzigd

teknr.
407

versie.

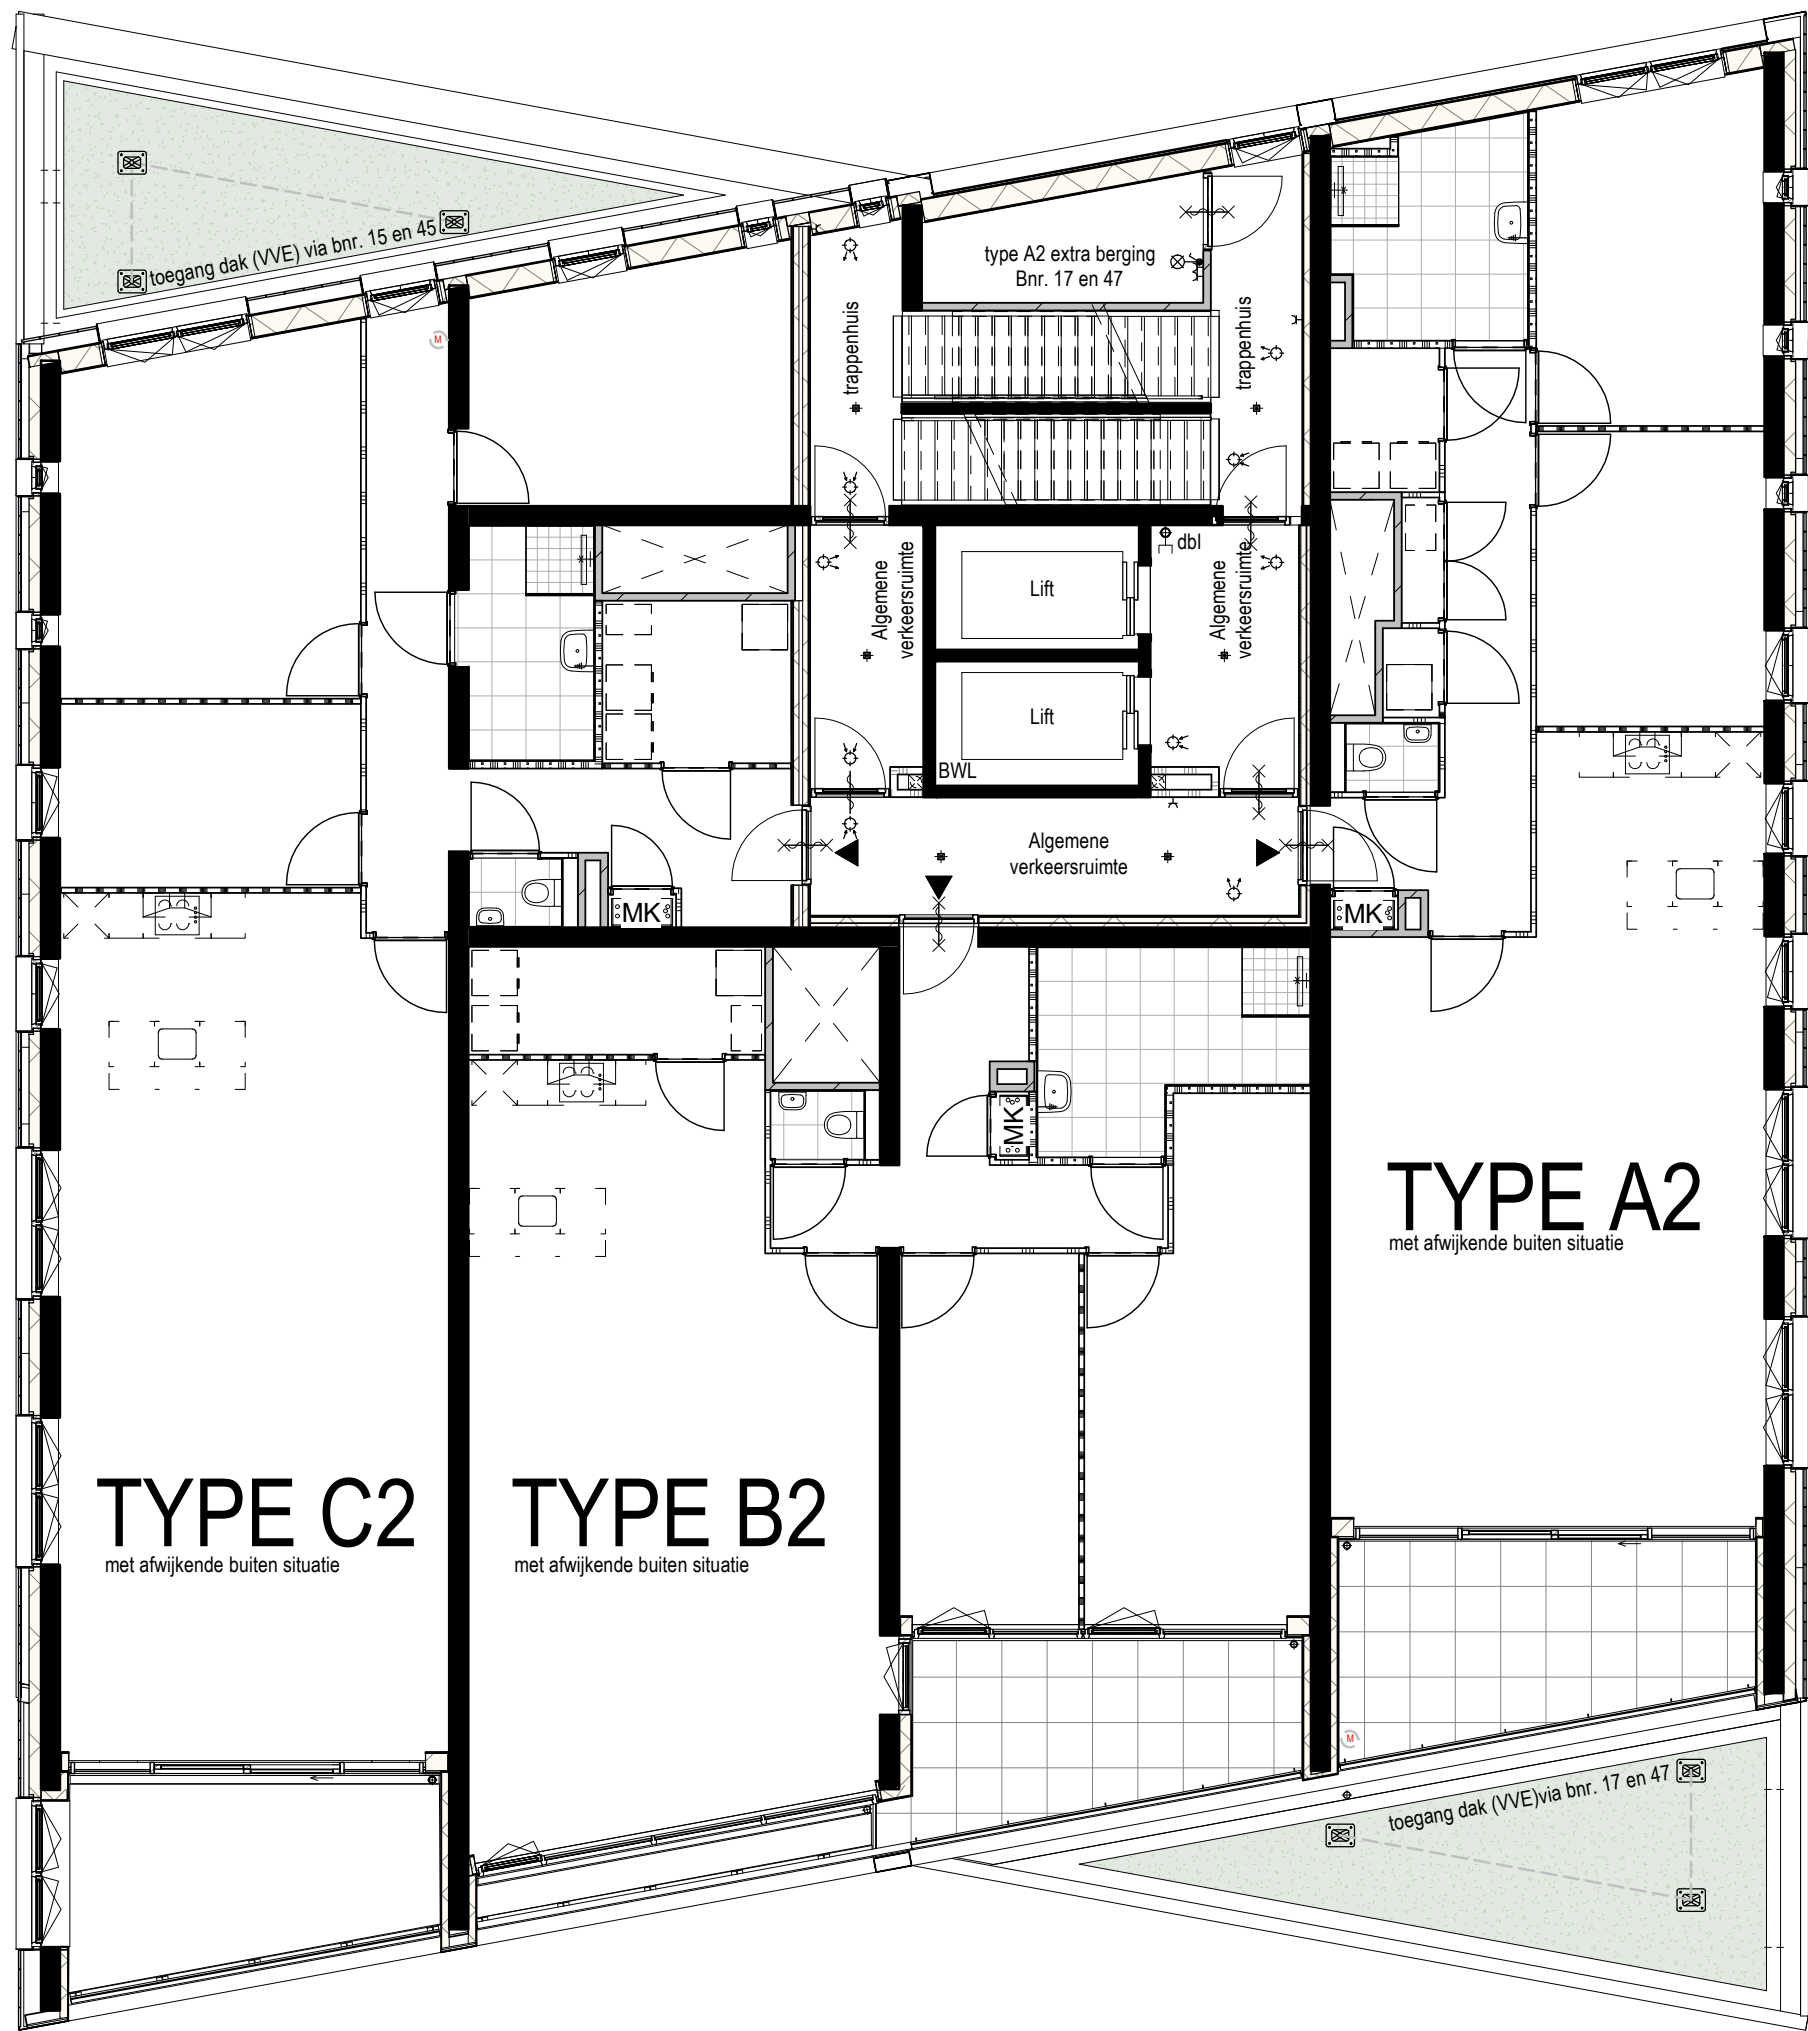

57	58	59	19
54	55	56	18
51	52	53	17
48	49	50	16
45	46	47	15
42	43	44	14
39	40	41	13
36	37	38	12
33	34	35	11
30	31	32	10
27	28	29	09
24	25	26	08
21	22	23	07
18	19	20	06
15	16	17	05
12	13	14	04
09	10	11	03
06	07	08	02
03	04	05	01
01		02	00
			-01


Deze tekening is onderdeel van de contractstukken. Bij verschillen tussen de tekst van de Technische Omschrijving en deze tekeningen prevaleert de tekst van de Technische Omschrijving. Maten zijn ca. maten in centimeters, aan deze plattegrond kunnen geen rechten worden ontleend. Onjuistheden en wijzigingen die voortkomen uit onze controlerende zijn voorbehouden. De op deze tekening aangegeven maatvoering is niet geschikt voor opdrachten aan derden door kopers. Wij adviseren bij de inrichting van uw woning de maten ter plaatse op te nemen.



project
Het Baken
onderdeel
5e + 15e verdieping
werknr.
2017 HB
fase/bouwdeel

formaat **A2** gemaakt **13.01.2023** **TVA**
schaal **1 : 100** gewijzigd

teknr.
408
versie.

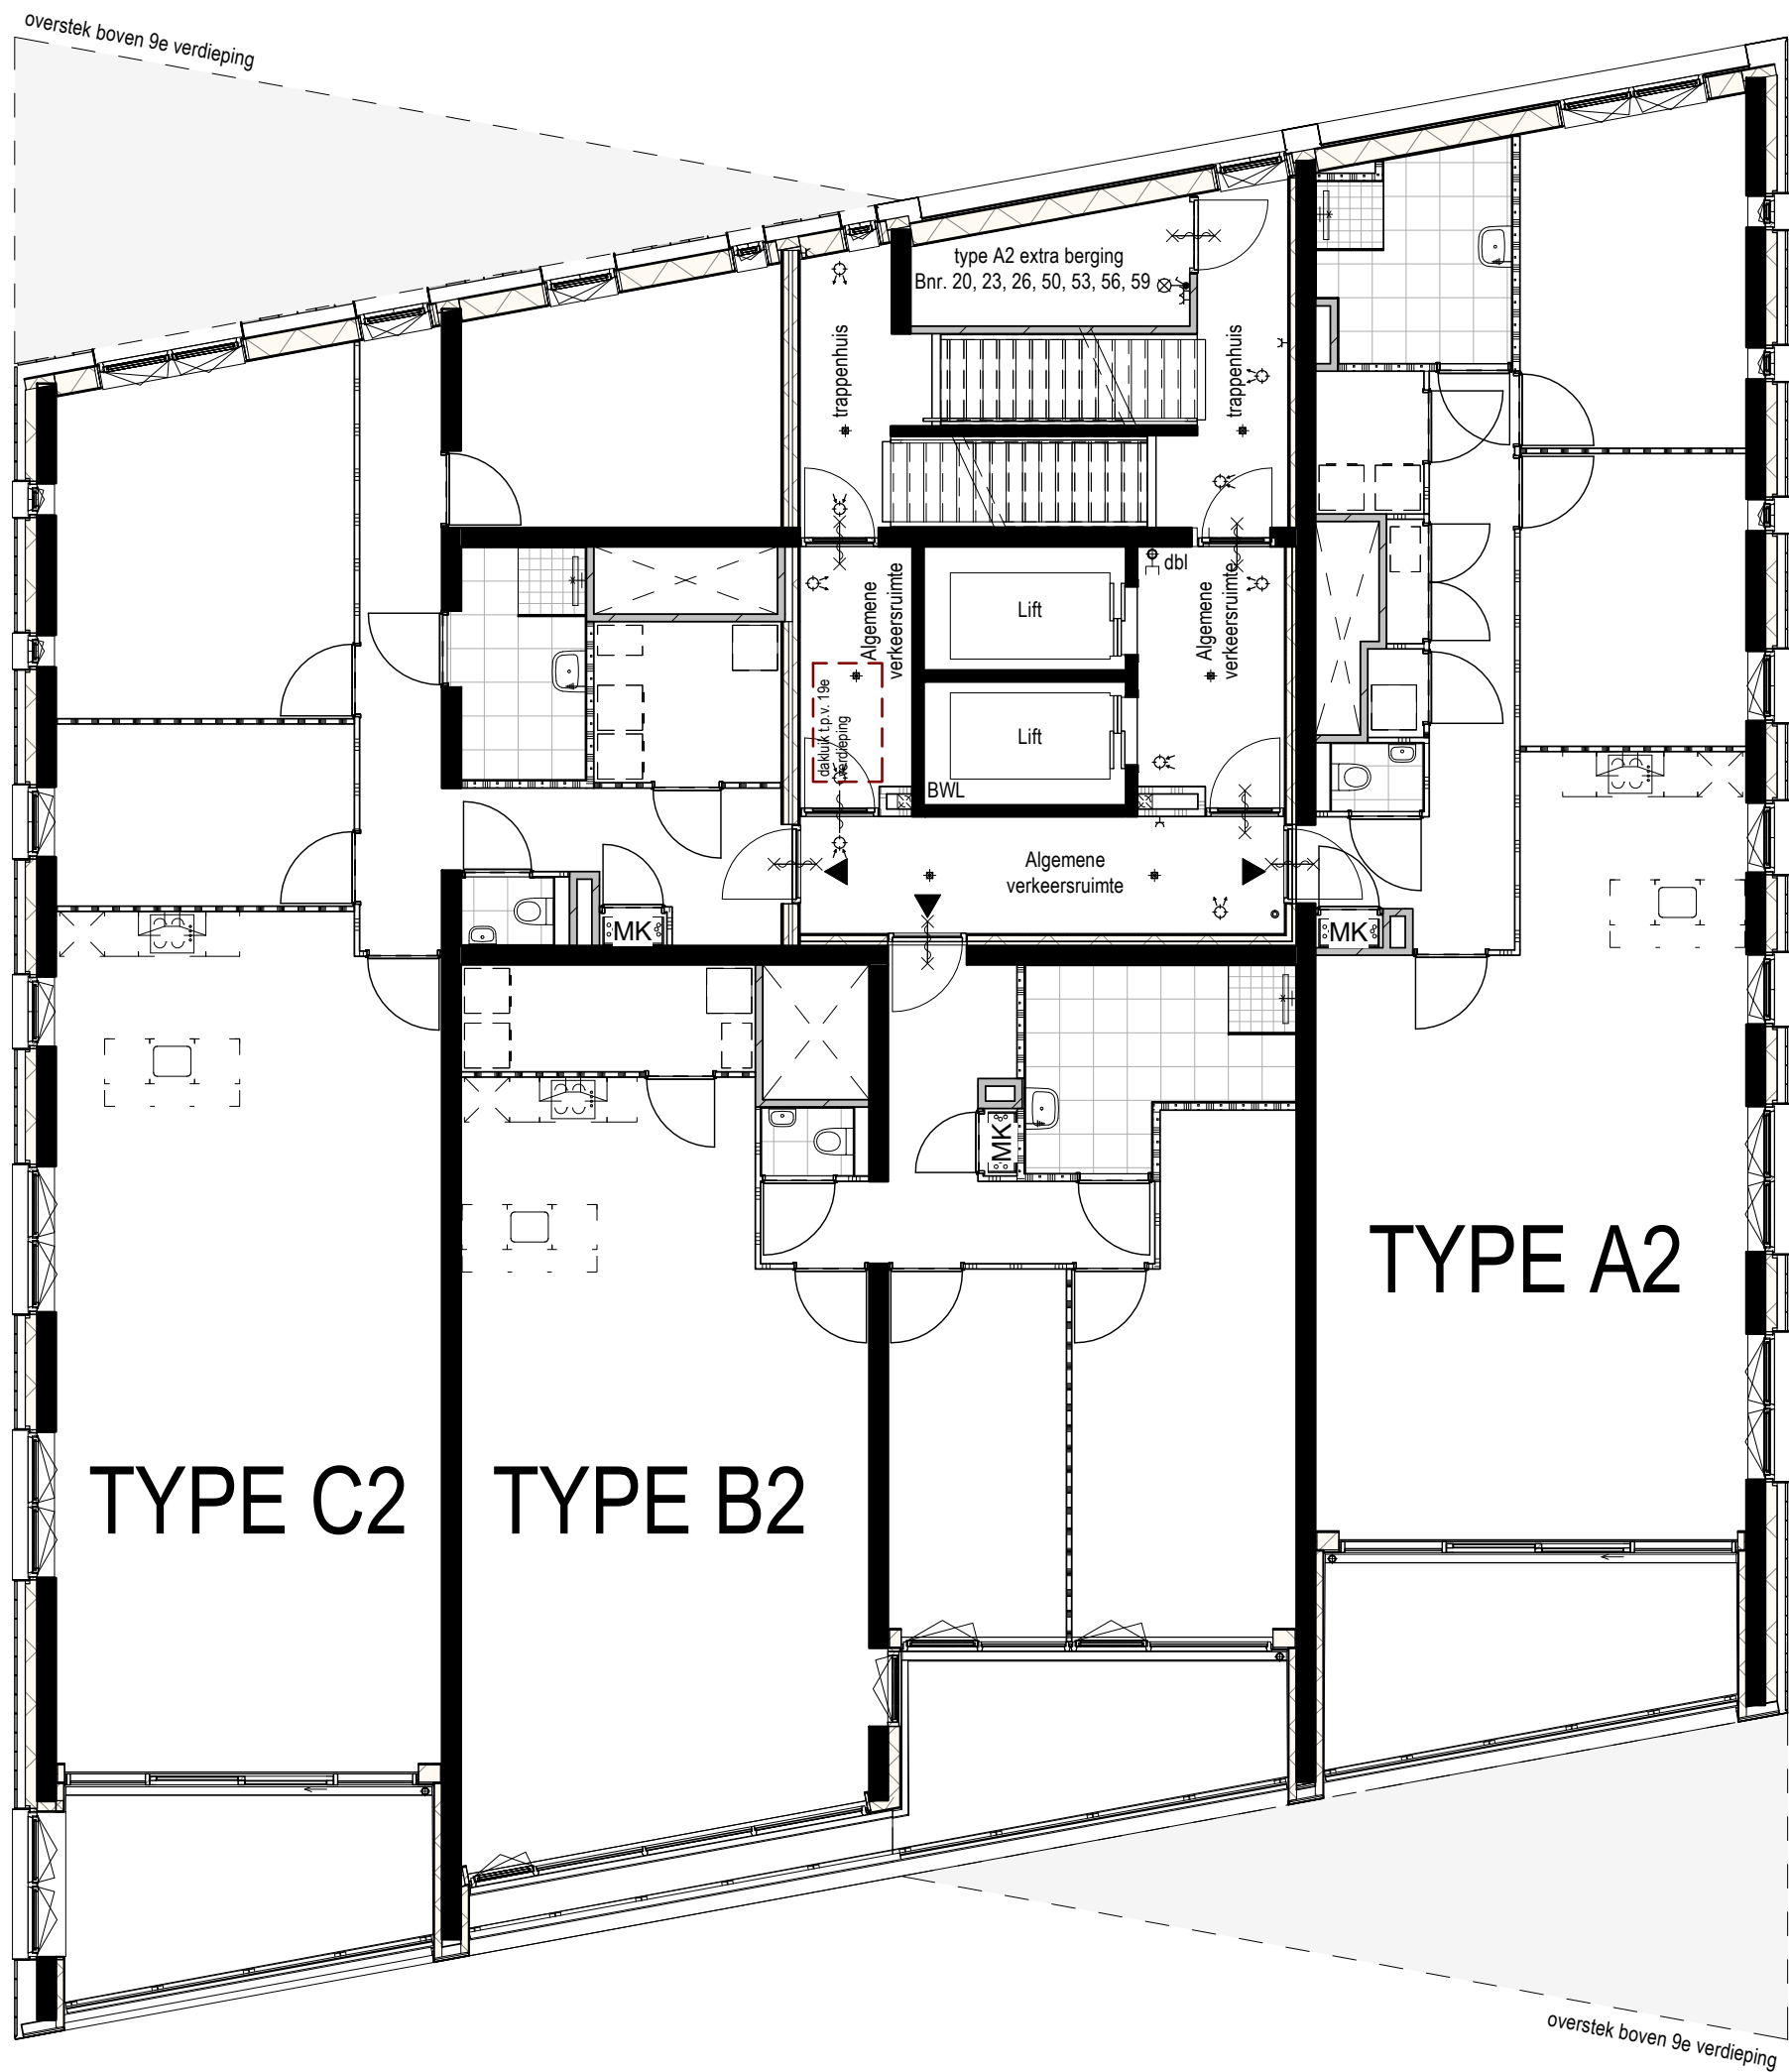

57	58	59	19
54	55	56	18
51	52	53	17
48	49	50	16
45	46	47	15
42	43	44	14
39	40	41	13
36	37	38	12
33	34	35	11
30	31	32	10
27	28	29	09
24	25	26	08
21	22	23	07
18	19	20	06
15	16	17	05
12	13	14	04
09	10	11	03
06	07	08	02
03	04	05	01
01		02	00
			-01


Deze tekening is onderdeel van de contractstukken. Bij verschillen tussen de tekst van de Technische Omschrijving en deze tekeningen prevaleert de tekst van de Technische Omschrijving. Maten zijn ca. maten in centimeters, aan deze plattegrond kunnen geen rechten worden ontleend. Onjuistheden en wijzigingen die voortkomen uit onze controleronde zijn voorbehouden. De op deze tekening aangegeven maatvoering is niet geschikt voor opdrachten aan derden door kopers. Wij adviseren bij de inrichting van uw woning de maten ter plaatse op te nemen.



project
Het Bak
onderdeel
06-08, 16-19 verdieping
werknr.
2017 HB
fase/bouwdeel

formaat **A2** gemaakt **13.01.2023** **TVA**
schaal **1 : 100** gewijzigd

tek.nr.
409
versie.

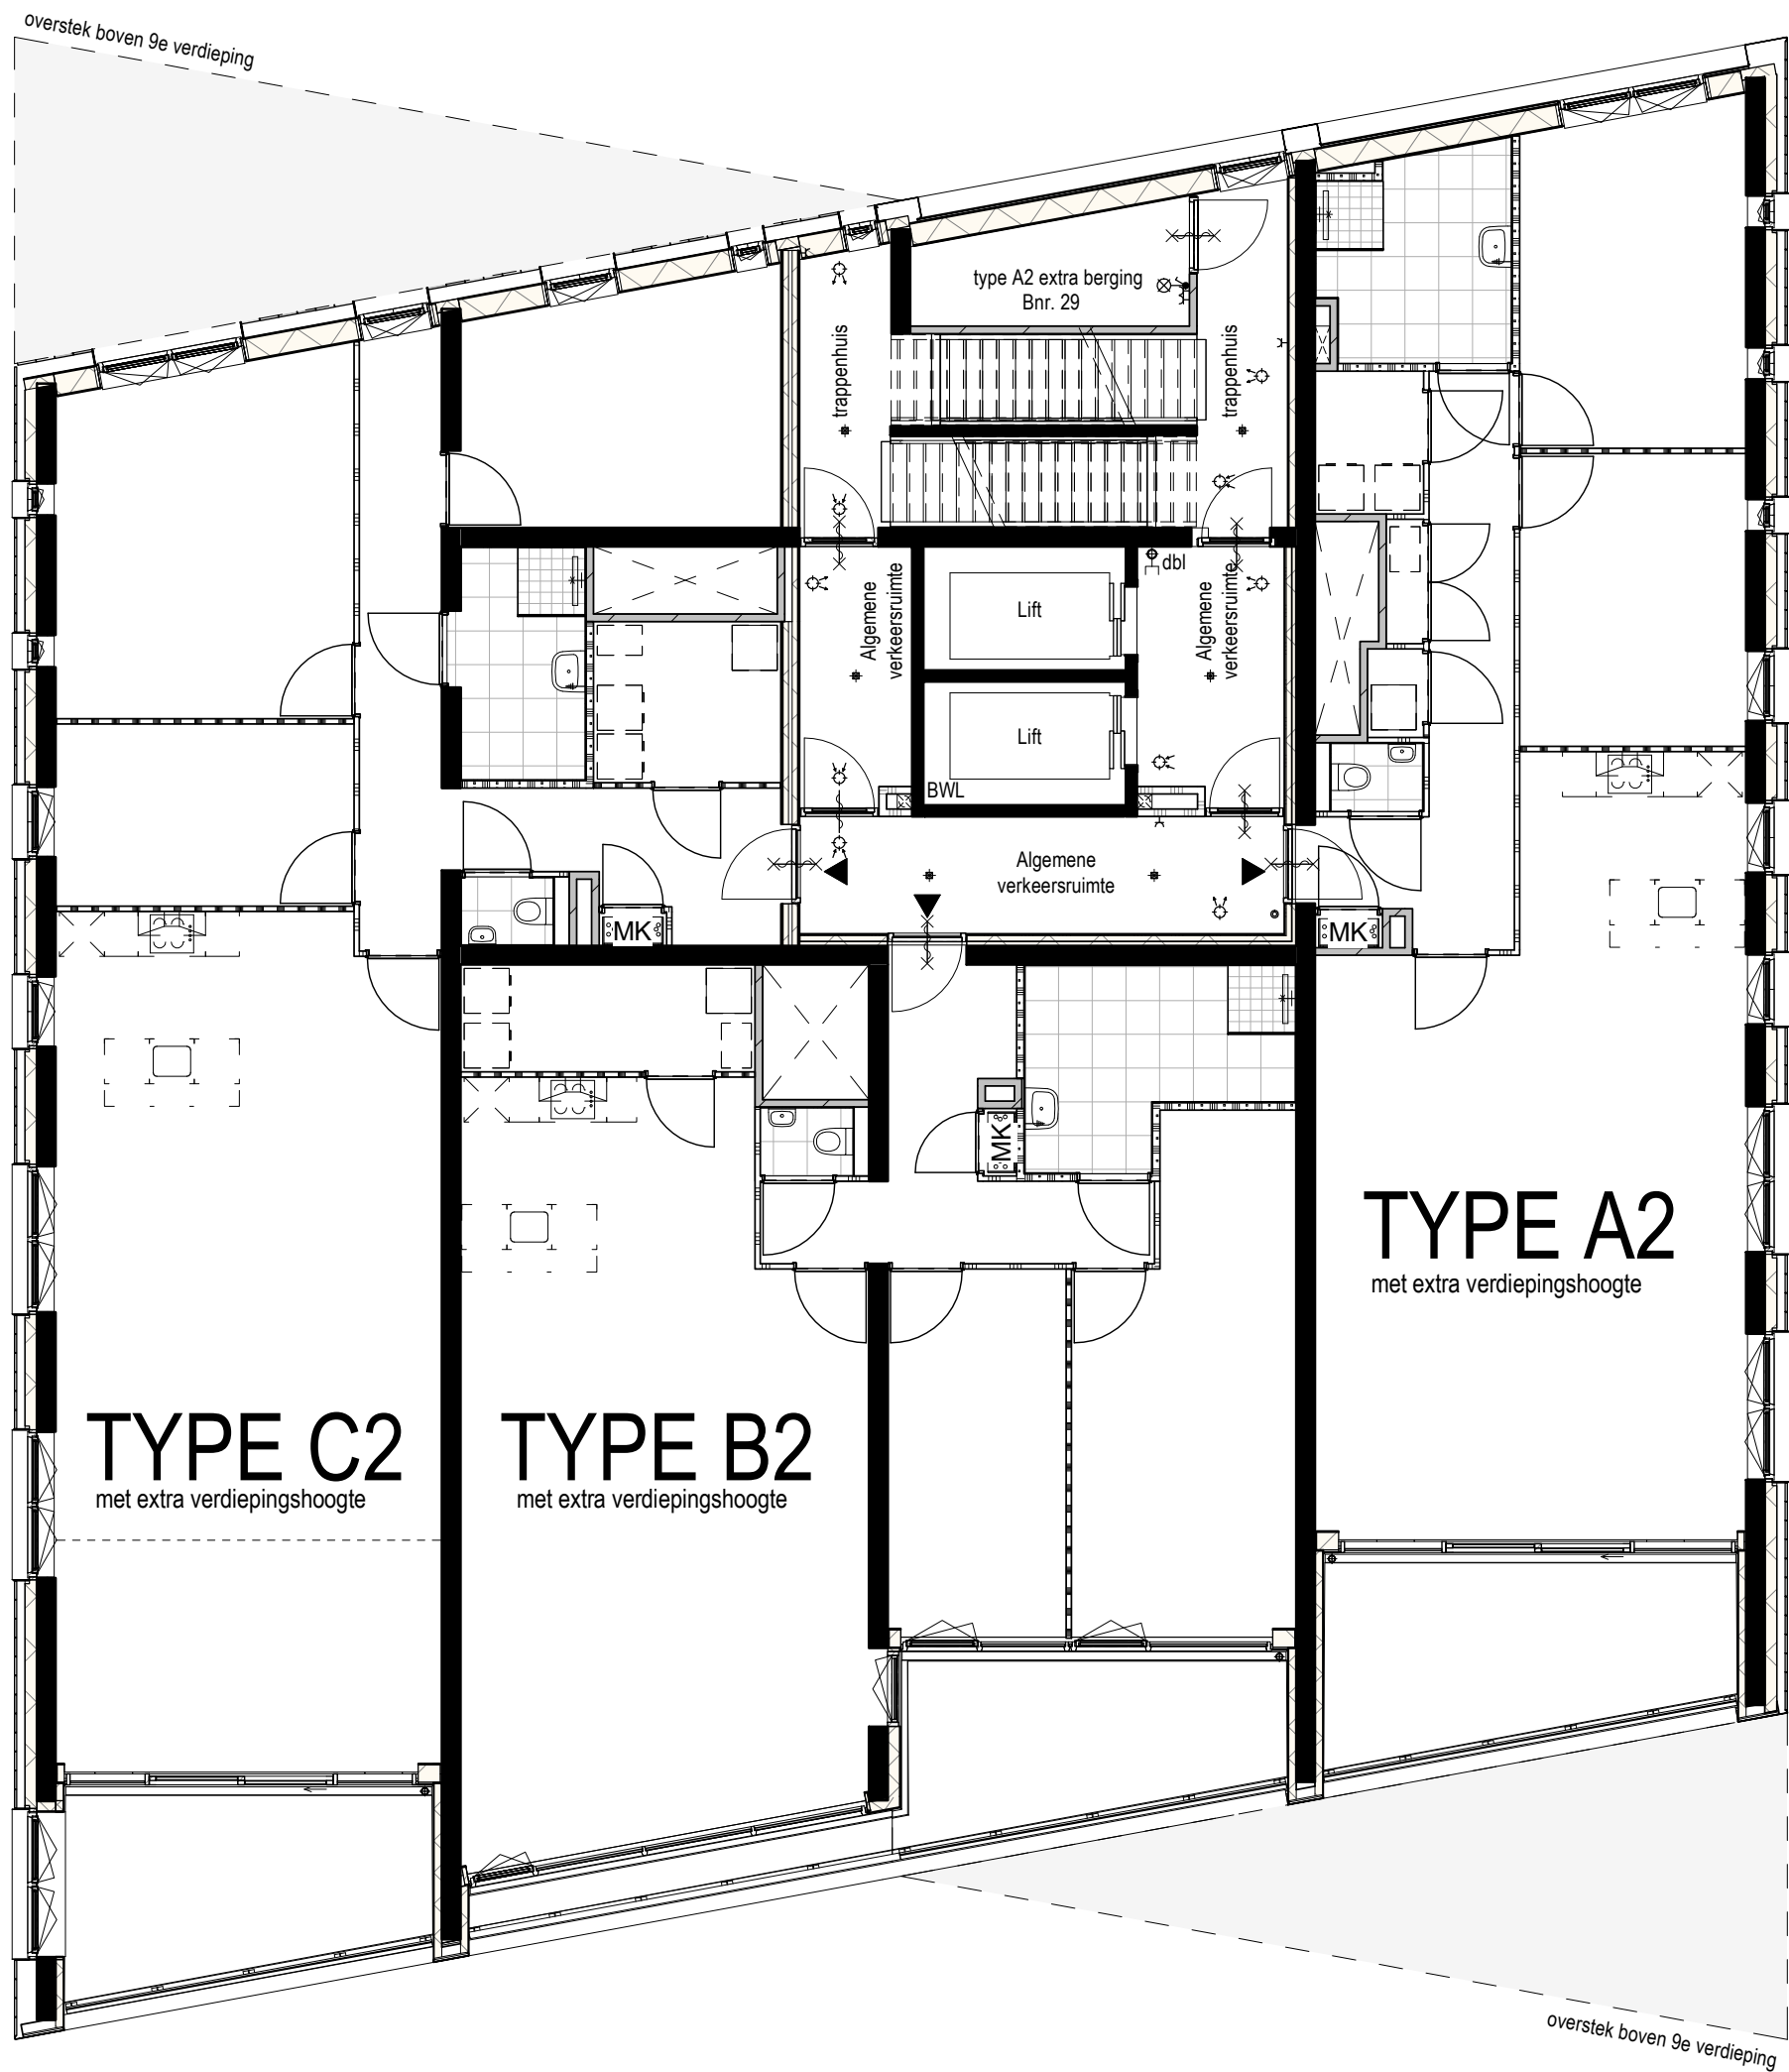

57	58	59	19
54	55	56	18
51	52	53	17
48	49	50	16
45	46	47	15
42	43	44	14
39	40	41	13
36	37	38	12
33	34	35	11
30	31	32	10
27	28	29	09
24	25	26	08
21	22	23	07
18	19	20	06
15	16	17	05
12	13	14	04
09	10	11	03
06	07	08	02
03	04	05	01
01		02	00
			-01

Deze tekening is onderdeel van de contractstukken. Bij verschillen tussen de tekst van de Technische Omschrijving en deze tekeningen prevaleert de tekst van de Technische Omschrijving. Maten zijn ca. maten in centimeters, aan deze plattegrond kunnen geen rechten worden ontleend. Onjuistheden en wijzigingen die voortkomen uit onze controleronde zijn voorbehouden. De op deze tekening aangegeven maatvoering is niet geschikt voor opdrachten aan derden door kopers. Wij adviseren bij de inrichting van uw woning de maten ter plaatse op te nemen.



project
Het Baken
onderdeel
9e verdieping
werknr.
2017 HB


fase/bouwdeel

formaat **A2**
schaal **1 : 100**

gemaakt **13.01.2023** **TVA**
gewijzigd

teknr.
410

versie.

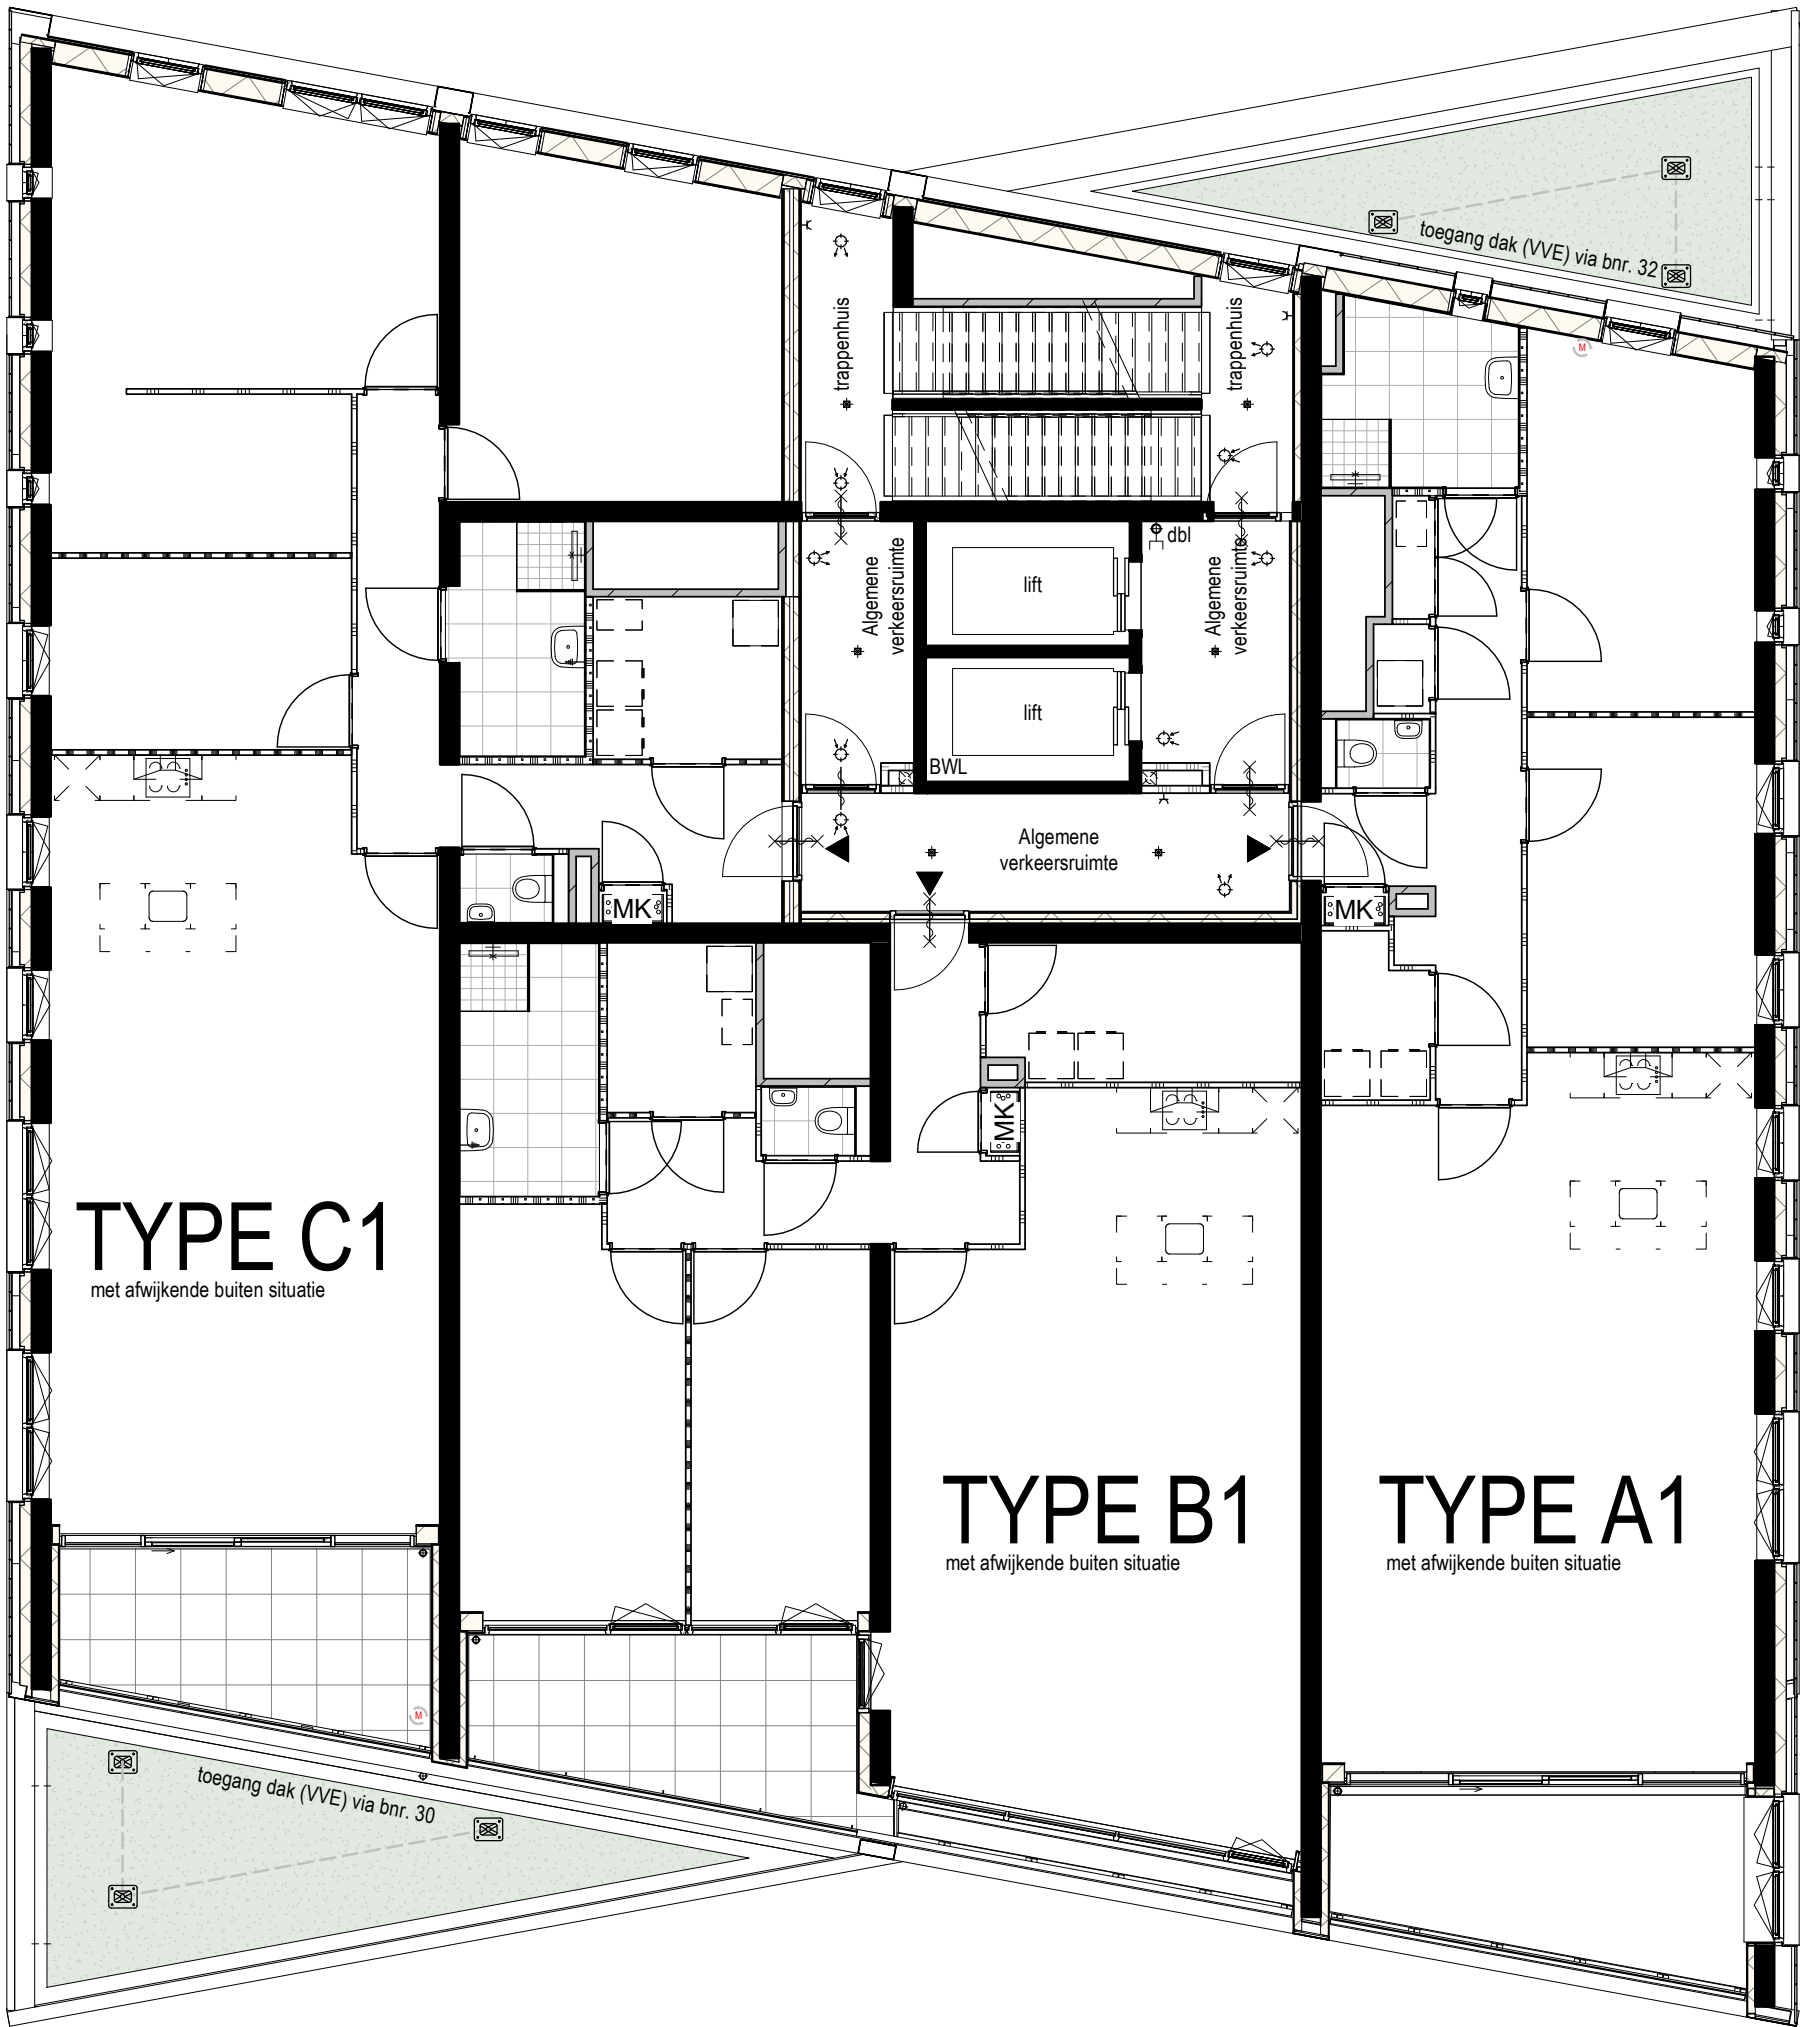

57	58	59	19
54	55	56	18
51	52	53	17
48	49	50	16
45	46	47	15
42	43	44	14
39	40	41	13
36	37	38	12
33	34	35	11
30	31	32	10
27	28	29	09
24	25	26	08
21	22	23	07
18	19	20	06
15	16	17	05
12	13	14	04
09	10	11	03
06	07	08	02
03	04	05	01
01		02	00
			-01

Deze tekening is onderdeel van de contractstukken. Bij verschillen tussen de tekst van de Technische Omschrijving en deze tekeningen prevaleert de tekst van de Technische Omschrijving. Maten zijn ca. maten in centimeters, aan deze plattegrond kunnen geen rechten worden ontleend. Onjuistheden en wijzigingen die voortkomen uit onze controlerende zijn voorbehouden. De op deze tekening aangegeven maatvoering is niet geschikt voor opdrachten aan derden door kopers. Wij adviseren bij de inrichting van uw woning de maten ter plaatse op te nemen.




project
Het Baken
onderdeel
10e verdieping
werknr.
2017 HB

fase/bouwdeel

formaat **A2** gemaakt **13.01.2023** **TVA**
schaal **1 : 100** gewijzigd

teknr. **411** versie.

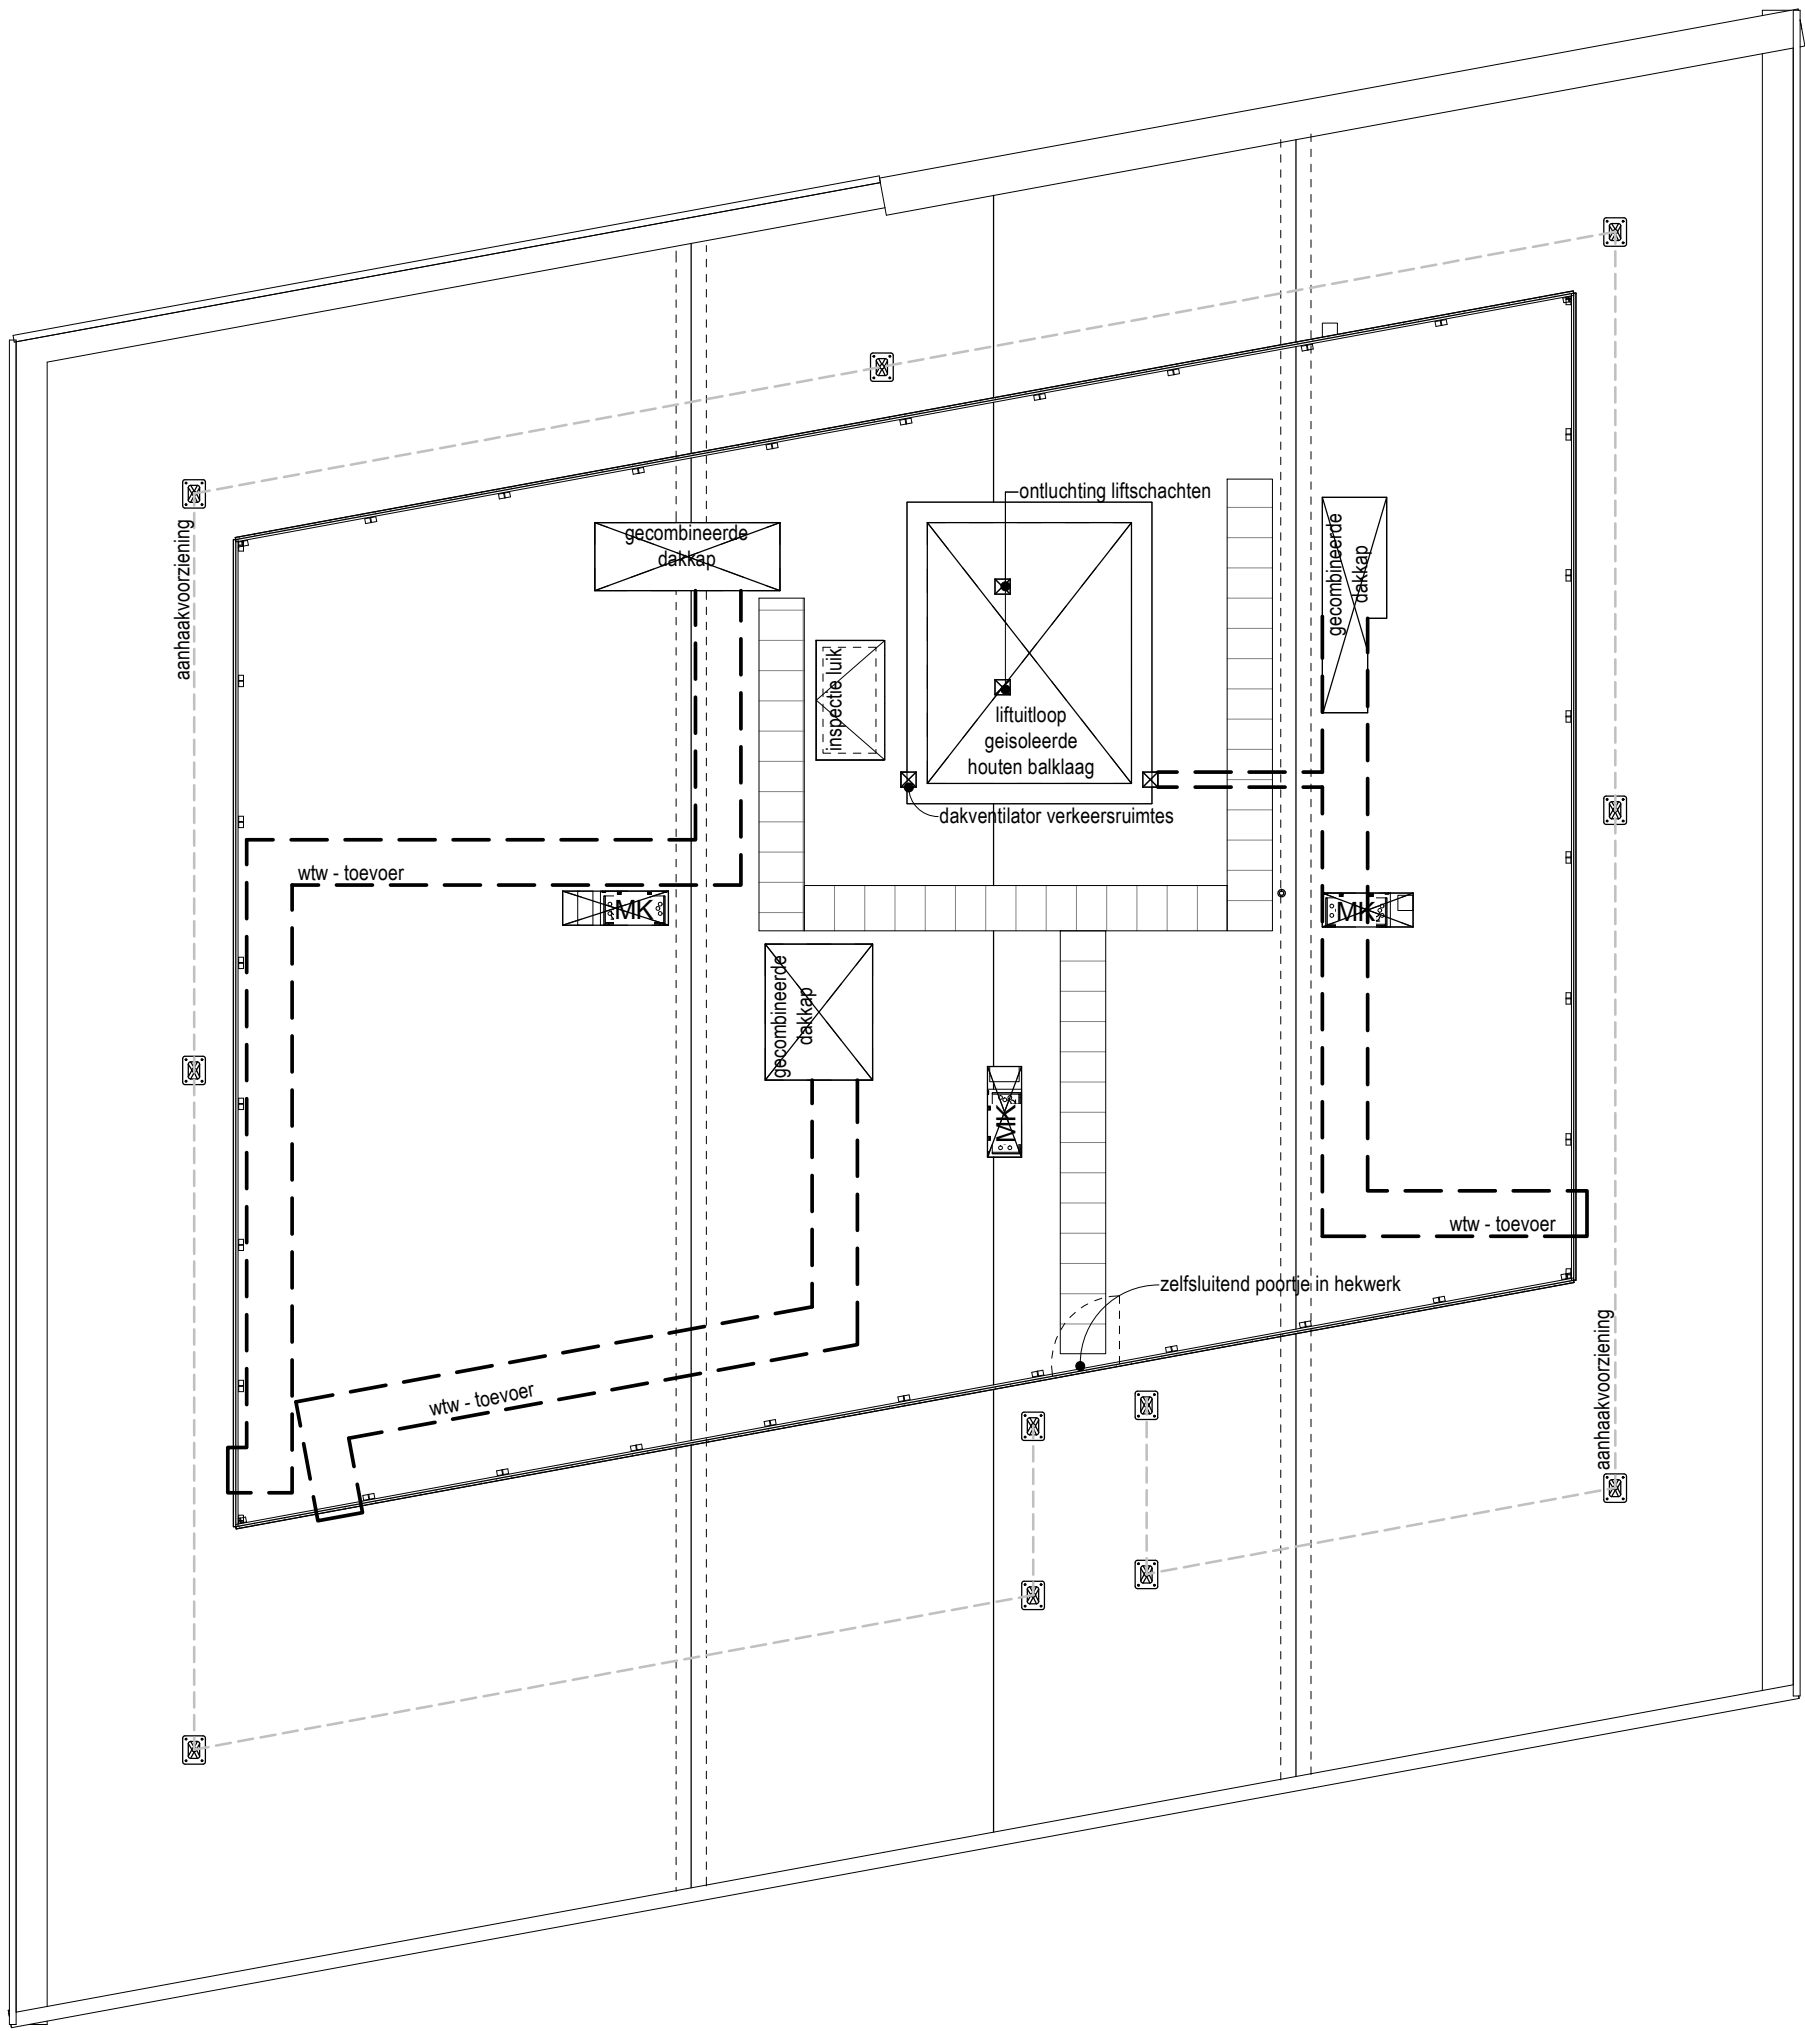

57	58	59	19
54	55	56	18
51	52	53	17
48	49	50	16
45	46	47	15
42	43	44	14
39	40	41	13
36	37	38	12
33	34	35	11
30	31	32	10
27	28	29	09
24	25	26	08
21	22	23	07
18	19	20	06
15	16	17	05
12	13	14	04
09	10	11	03
06	07	08	02
03	04	05	01
01		02	00
-01			

Deze tekening is onderdeel van de contractstukken. Bij verschillen tussen de tekst van de Technische Omschrijving en deze tekeningen prevaleert de tekst van de Technische Omschrijving. Maten zijn ca. maten in centimeters, aan deze plattegrond kunnen geen rechten worden ontleend. Onjuistheden en wijzigingen die voortkomen uit onze controleronde zijn voorbehouden. De op deze tekening aangegeven maatvoering is niet geschikt voor opdrachten aan derden door kopers. Wij adviseren bij de inrichting van uw woning de maten ter plaatse op te nemen.



project
Het Baken
onderdeel
20e dakaanzicht
werknr.
2017 HB

fase/bouwdeel


formaat **A2** gemaakt **13.01.2023** **TVA**
schaal **1 : 100** gewijzigd

teknr.
412 versie.



VOORGEVEL

Deze tekening is onderdeel van de contractstukken. Bij verschillen tussen de tekst van de Technische Omschrijving en deze tekeningen prevaleert de tekst van de Technische Omschrijving. Maten zijn ca. maten in centimeters, aan deze plattegrond kunnen geen rechten worden ontleend. Onjuistheden en wijzigingen die voortkomen uit onze controleronde zijn voorbehouden. De op deze tekening aangegeven maatvoering is niet geschikt voor opdrachten aan derden door kopers. Wij adviseren bij de inrichting van uw woning de maten ter plaatse op te nemen.

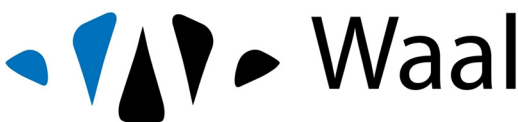

project
Het Baken
onderdeel
Voorgevel
werknr.
2017 HB


fase/bouwdeel

formaat **A2**
schaal **1 : 200**

gemaakt **13.01.2023** **TVA**
gewijzigd


teknr.
413

versie.

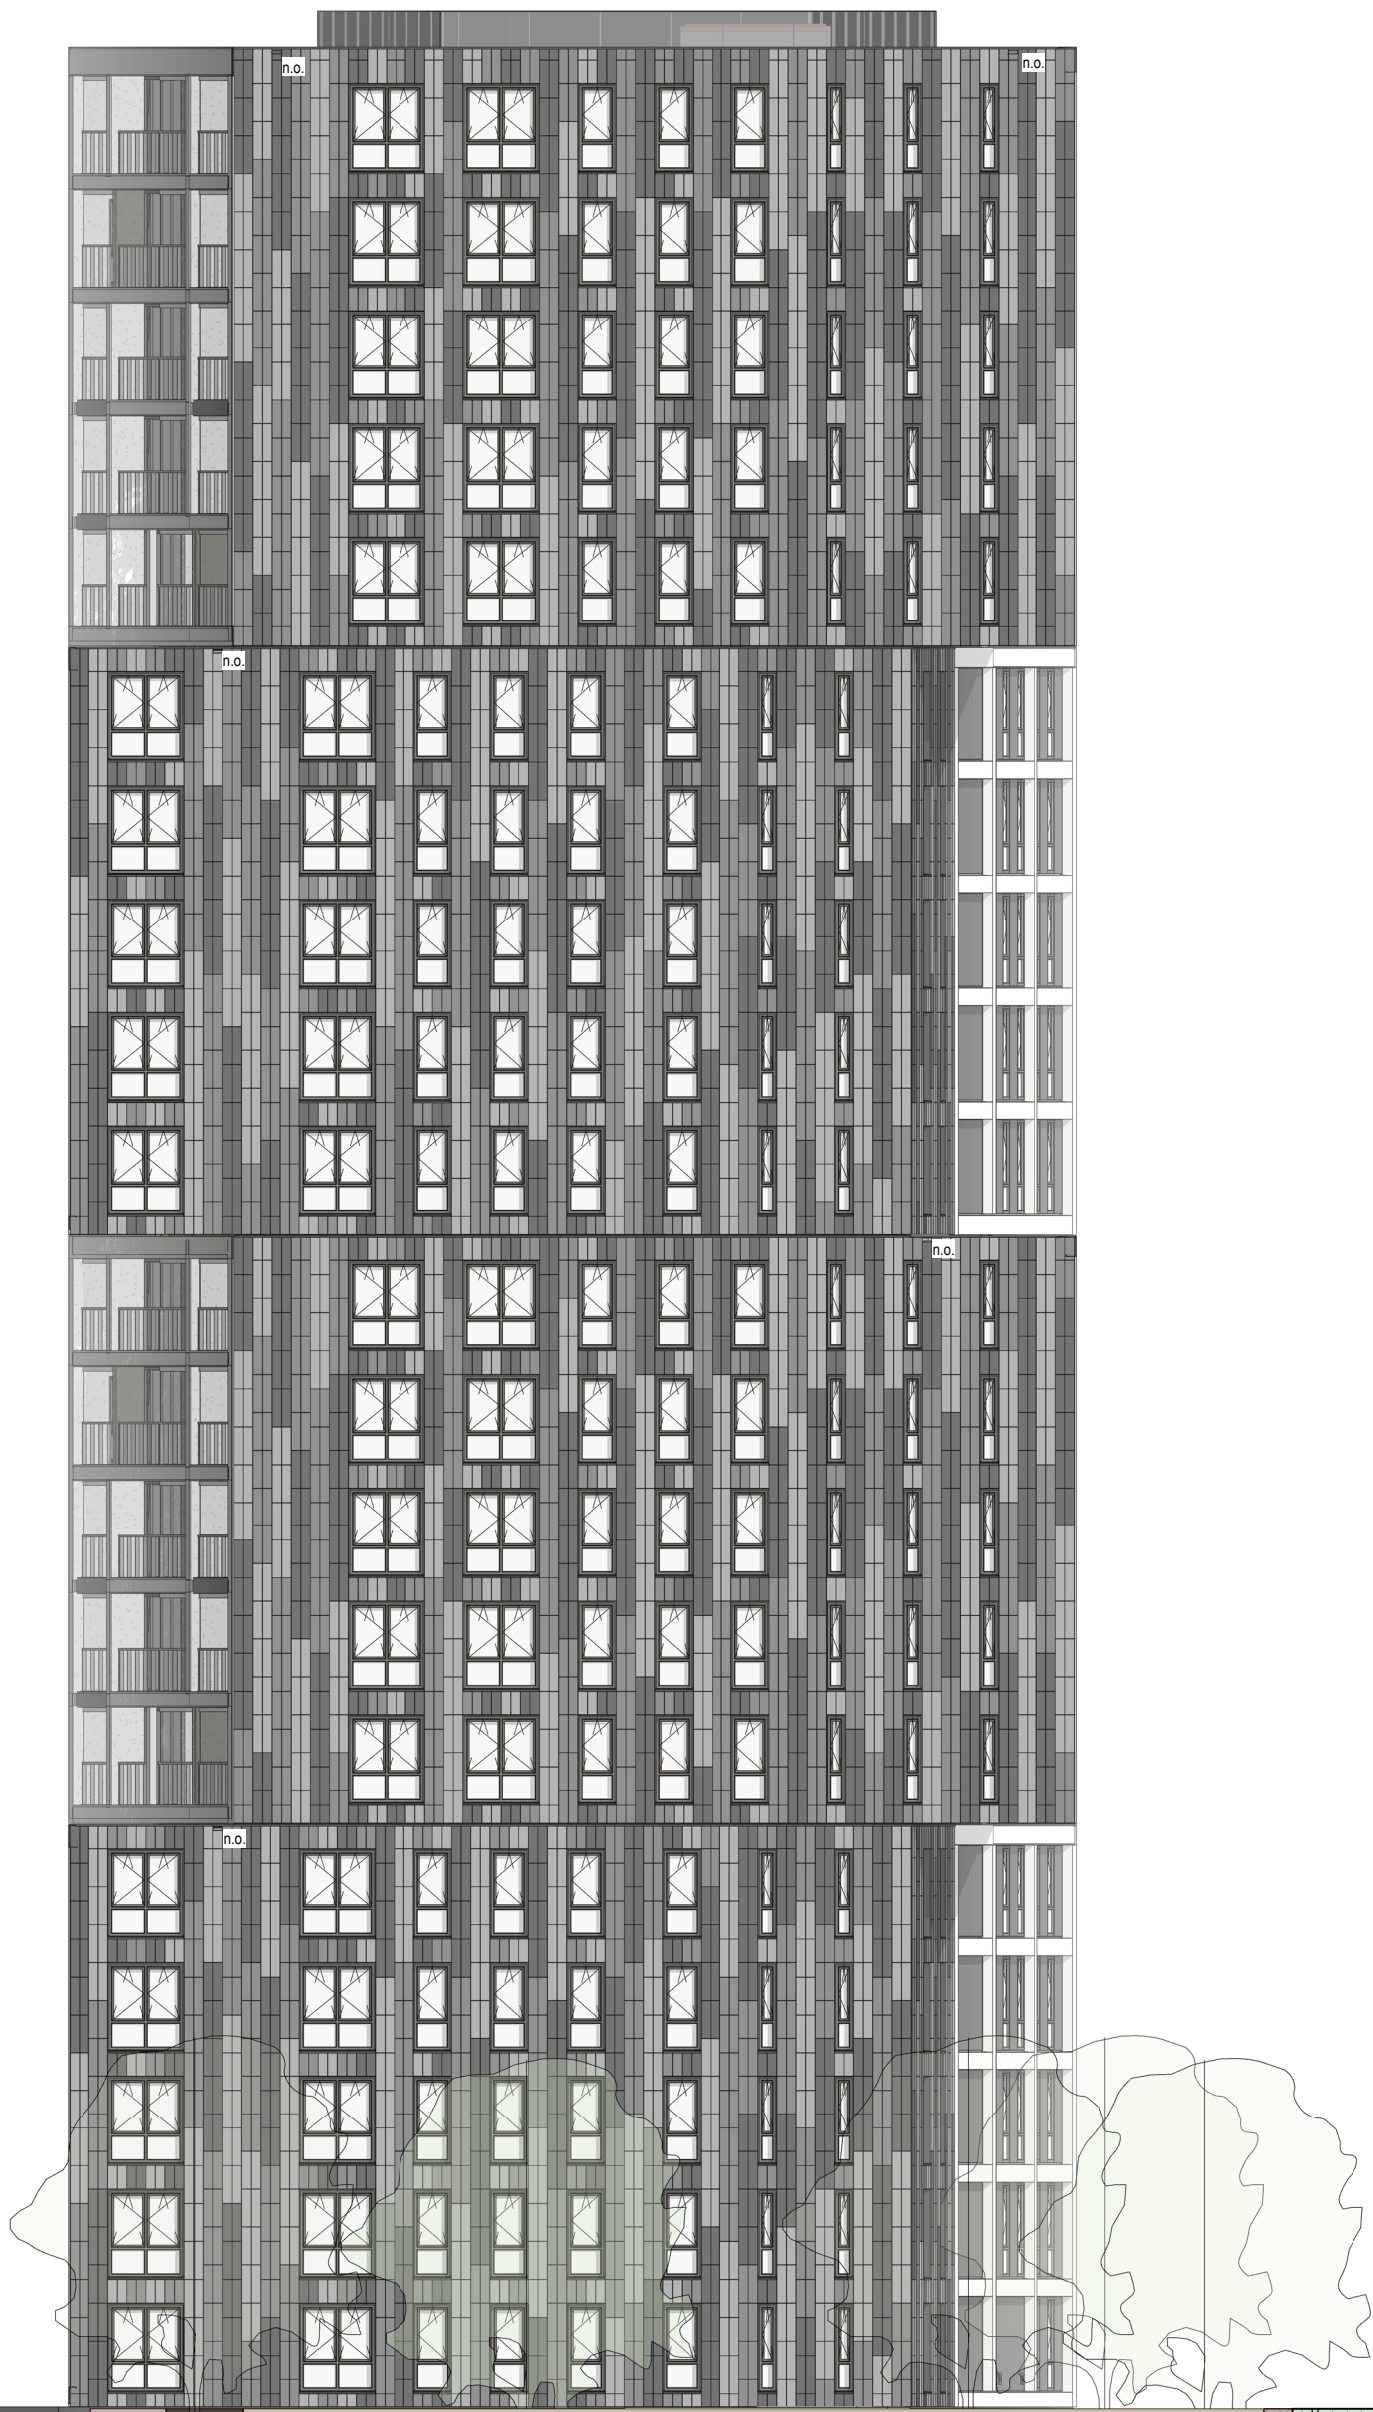

RECHTER ZIJGEVEL

Deze tekening is onderdeel van de contractstukken. Bij verschillen tussen de tekst van de Technische Omschrijving en deze tekeningen prevaleert de tekst van de Technische Omschrijving. Maten zijn ca. maten in centimeters, aan deze plattegrond kunnen geen rechten worden ontleend. Onjuistheden en wijzigingen die voortkomen uit onze controleronde zijn voorbehouden. De op deze tekening aangegeven maatvoering is niet geschikt voor opdrachten aan derden door kopers. Wij adviseren bij de inrichting van uw woning de maten ter plaatse op te nemen.

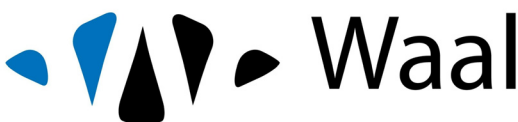

project
Het Baken
onderdeel
Rechter gevel
werknr.
2017 HB

fase/bouwdeel

formaat **A2**
schaal **1 : 200**

gemaakt **13.01.2023** **TVA**
gewijzigd


teknr.
414

versie.



ACHTERGEVEL

Deze tekening is onderdeel van de contractstukken. Bij verschillen tussen de tekst van de Technische Omschrijving en deze tekeningen prevaleert de tekst van de Technische Omschrijving. Maten zijn ca. maten in centimeters, aan deze plattegrond kunnen geen rechten worden ontleend. Onjuistheden en wijzigingen die voortkomen uit onze controleronde zijn voorbehouden. De op deze tekening aangegeven maatvoering is niet geschikt voor opdrachten aan derden door kopers. Wij adviseren bij de inrichting van uw woning de maten ter plaatse op te nemen.

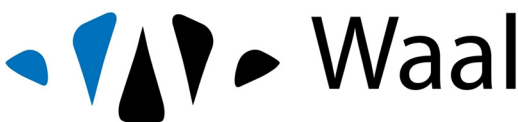

project
Het Bak
onderdeel
Achtergevel
werkn.
2017 HB

fase/bouwdeel


formaat **A2** gemaakt **13.01.2023** **TVA**
schaal **1 : 200** gewijzigd

teknr.
415 versie.



LINKER ZIJGEVEL

Deze tekening is onderdeel van de contractstukken. Bij verschillen tussen de tekst van de Technische Omschrijving en deze tekeningen prevaleert de tekst van de Technische Omschrijving. Maten zijn ca. maten in centimeters, aan deze plattegrond kunnen geen rechten worden ontleend. Onjuistheden en wijzigingen die voortkomen uit onze controleronde zijn voorbehouden. De op deze tekening aangegeven maatvoering is niet geschikt voor opdrachten aan derden door kopers. Wij adviseren bij de inrichting van uw woning de maten ter plaatse op te nemen.

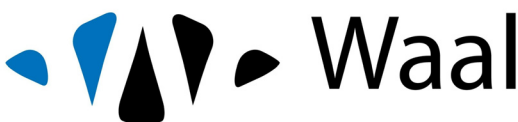

project
Het Baken
onderdeel
Linker gevel
werknr.
2017 HB


fase/bouwdeel

formaat **A2**
schaal **1 : 200**

gemaakt **13.01.2023** **TVA**
gewijzigd

teknr.
416

versie.

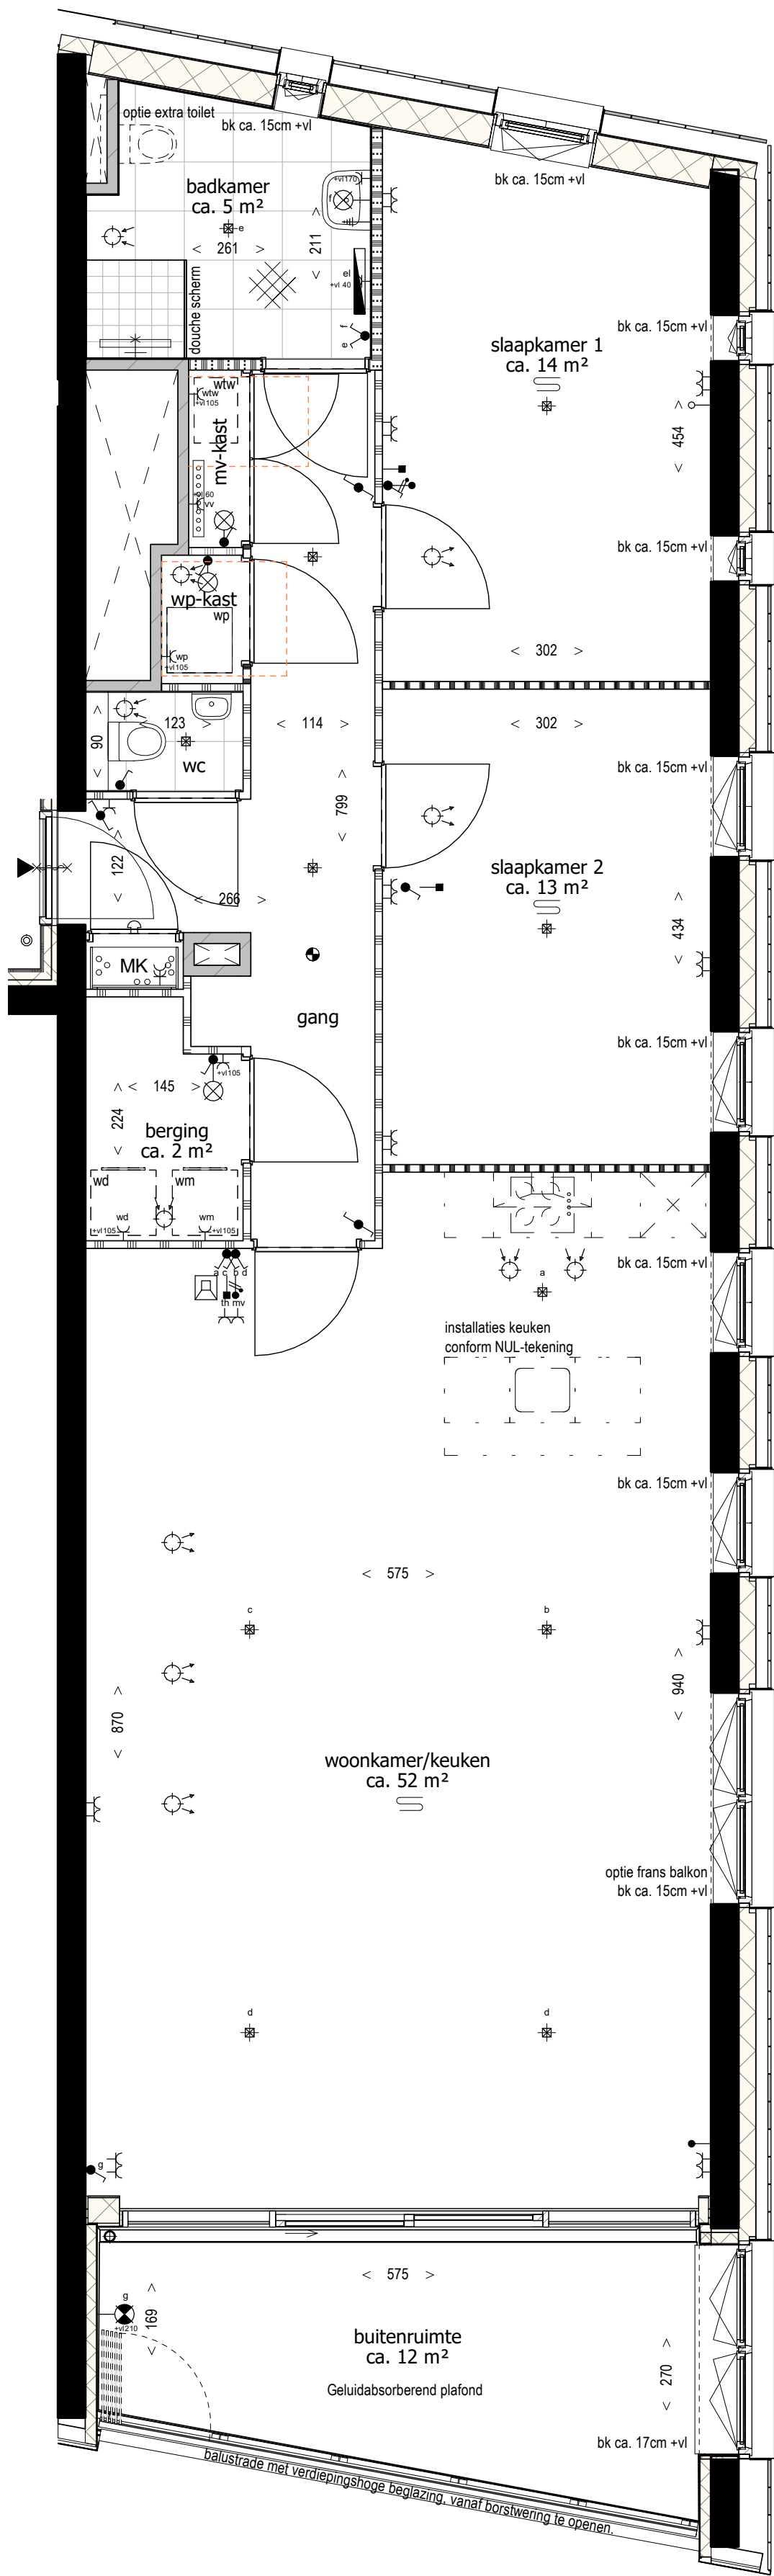

57	58	59	19
54	55	56	18
51	52	53	17
48	49	50	16
45	46	47	15
42	43	44	14
39	40	41	13
36	37	38	12
33	34	35	11
30	31	32	10
27	28	29	09
24	25	26	08
21	22	23	07
18	19	20	06
15	16	17	05
12	13	14	04
09	10	11	03
06	07	08	02
03	04	05	01
01		02	00

Deze tekening is onderdeel van de contractstukken. Bij verschillen tussen de tekst van de Technische Omschrijving en deze tekeningen prevaleert de tekst van de Technische Omschrijving. Maten zijn ca. maten in centimeters, aan deze plattegrond kunnen geen rechten worden ontleend. Onjuistheden en wijzigingen die voortkomen uit onze controleronde zijn voorbehouden. De op deze tekening aangegeven maatvoering is niet geschikt voor opdrachten aan derden door kopers. Wij adviseren bij de inrichting van uw woning de maten ter plaatse op te nemen.



project
Het Baken
onderdeel
A1 Bnr 05
werknr.
2017 HB


fase/bouwdeel
2e verdieping

formaat **A2**
schaal **1 : 50**

gemaakt **13.01.2023** **TVA**
gewijzigd

teknr.
417

versie.

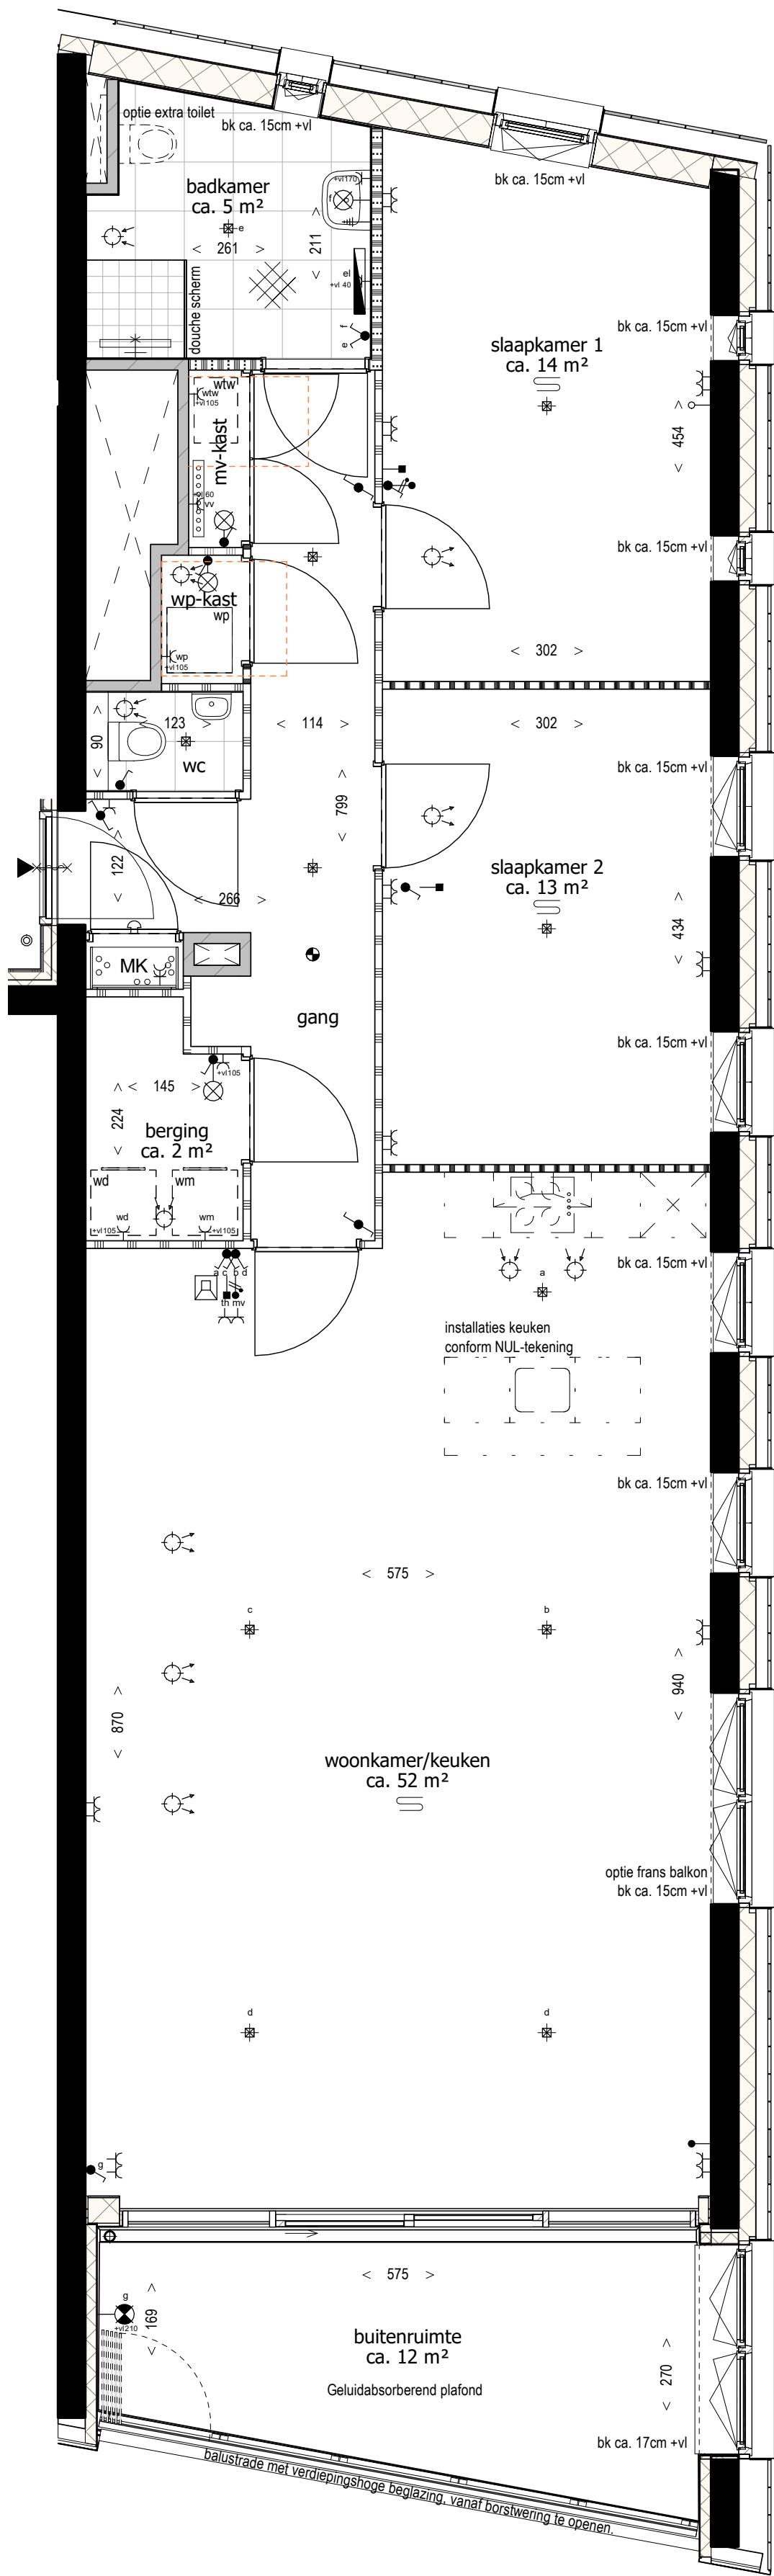

57	58	59	19
54	55	56	18
51	52	53	17
48	49	50	16
45	46	47	15
42	43	44	14
39	40	41	13
36	37	38	12
33	34	35	11
30	31	32	10
27	28	29	09
24	25	26	08
21	22	23	07
18	19	20	06
15	16	17	05
12	13	14	04
09	10	11	03
06	07	08	02
03	04	05	01
01		02	00
			-01

Deze tekening is onderdeel van de contractstukken. Bij verschillen tussen de tekst van de Technische Omschrijving en deze tekeningen prevaleert de tekst van de Technische Omschrijving. Maten zijn ca. maten in centimeters, aan deze plattegrond kunnen geen rechten worden ontleend. Onjuistheden en wijzigingen die voortkomen uit onze controleronde zijn voorbehouden. De op deze tekening aangegeven maatvoering is niet geschikt voor opdrachten aan derden door kopers. Wij adviseren bij de inrichting van uw woning de maten ter plaatse op te nemen.



project
Het Baken

onderdeel
A1 Bnr 08

werknr.
2017 HB


fase/bouwdeel
1e verdieping

formaat **A2**
schaal **1 : 50**

gemaakt **13.01.2023** **TVA**
gewijzigd

teknr.
418

versie.

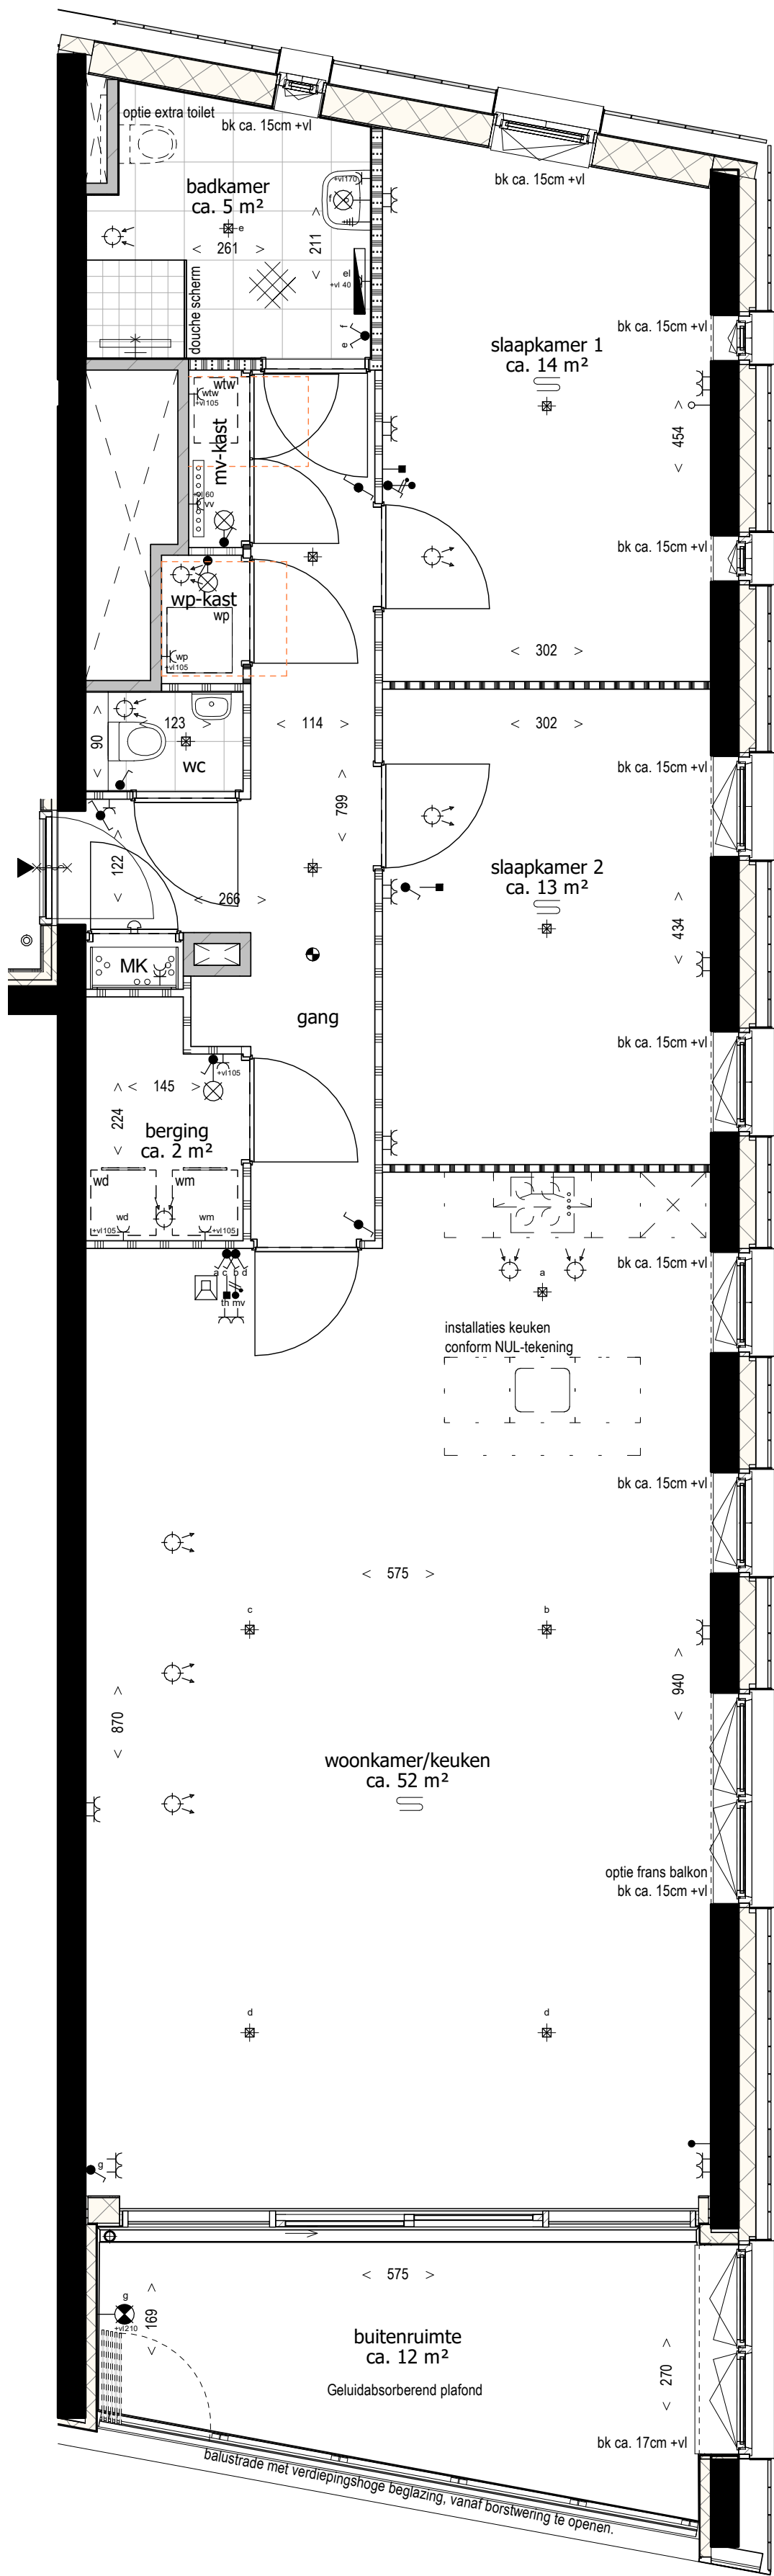

57	58	59	19
54	55	56	18
51	52	53	17
48	49	50	16
45	46	47	15
42	43	44	14
39	40	41	13
36	37	38	12
33	34	35	11
30	31	32	10
27	28	29	09
24	25	26	08
21	22	23	07
18	19	20	06
15	16	17	05
12	13	14	04
09	10	11	03
06	07	08	02
03	04	05	01
01		02	00

Deze tekening is onderdeel van de contractstukken. Bij verschillen tussen de tekst van de Technische Omschrijving en deze tekeningen prevaleert de tekst van de Technische Omschrijving. Maten zijn ca. maten in centimeters, aan deze plattegrond kunnen geen rechten worden ontleend. Onjuistheden en wijzigingen die voortkomen uit onze controleronde zijn voorbehouden. De op deze tekening aangegeven maatvoering is niet geschikt voor opdrachten aan derden door kopers. Wij adviseren bij de inrichting van uw woning de maten ter plaatse op te nemen.



project
Het Baken

onderdeel
A1 Bnr 11

werknr.
2017 HB


fase/bouwdeel
3e verdieping

formaat **A2**
schaal **1 : 50**

gemaakt **13.01.2023** **TVA**
gewijzigd


teknr.
419

versie.

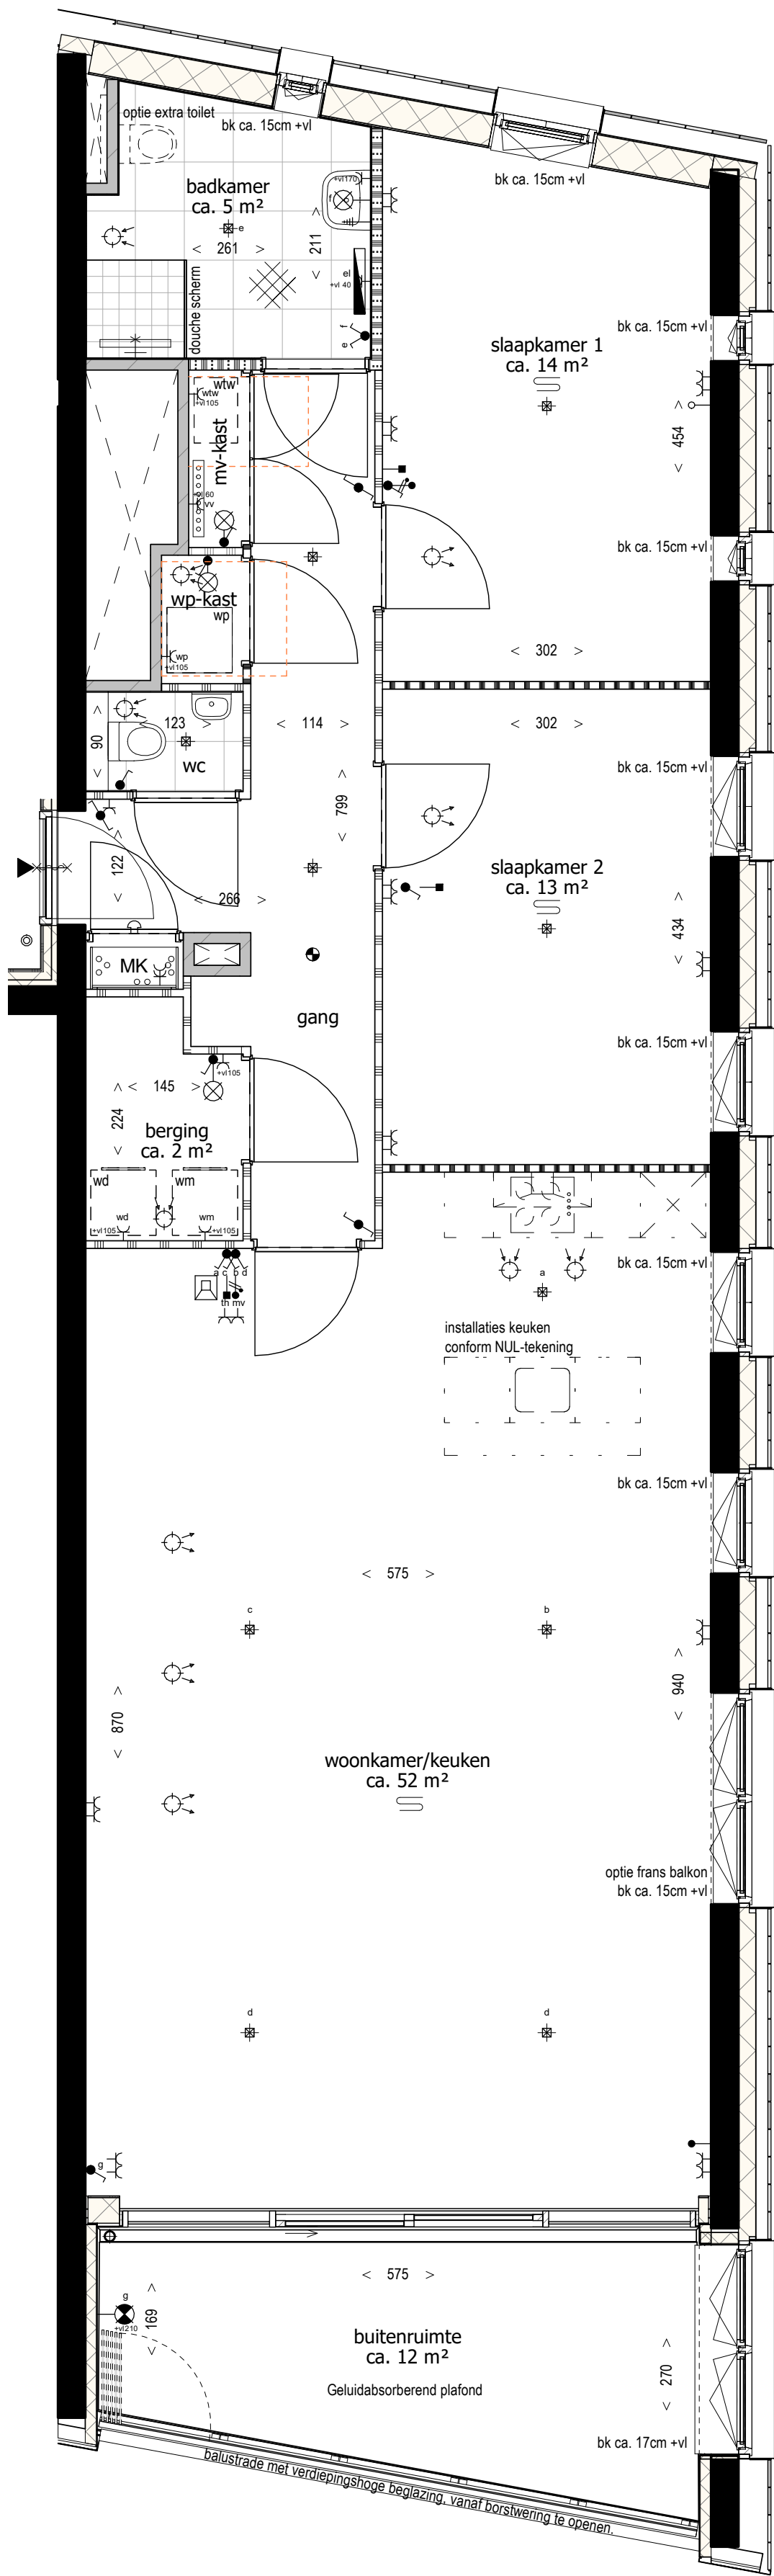

57	58	59	19
54	55	56	18
51	52	53	17
48	49	50	16
45	46	47	15
42	43	44	14
39	40	41	13
36	37	38	12
33	34	35	11
30	31	32	10
27	28	29	09
24	25	26	08
21	22	23	07
18	19	20	06
15	16	17	05
12	13	14	04
09	10	11	03
06	07	08	02
03	04	05	01
01		02	00

Deze tekening is onderdeel van de contractstukken. Bij verschillen tussen de tekst van de Technische Omschrijving en deze tekeningen prevaleert de tekst van de Technische Omschrijving. Maten zijn ca. maten in centimeters, aan deze plattegrond kunnen geen rechten worden ontleend. Onjuistheden en wijzigingen die voortkomen uit onze controleronde zijn voorbehouden. De op deze tekening aangegeven maatvoering is niet geschikt voor opdrachten aan derden door kopers. Wij adviseren bij de inrichting van uw woning de maten ter plaatse op te nemen.

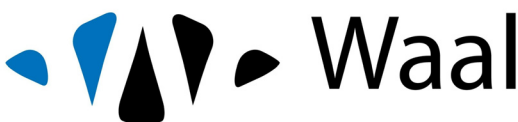


project
Het Baken
onderdeel
A1 Bnr 35
werknr.
2017 HB

fase/bouwdeel
11e verdieping

formaat **A2**
schaal **1 : 50**
tek.nr.
420

gemaakt **13.01.2023** **TVA**
gewijzigd

versie.

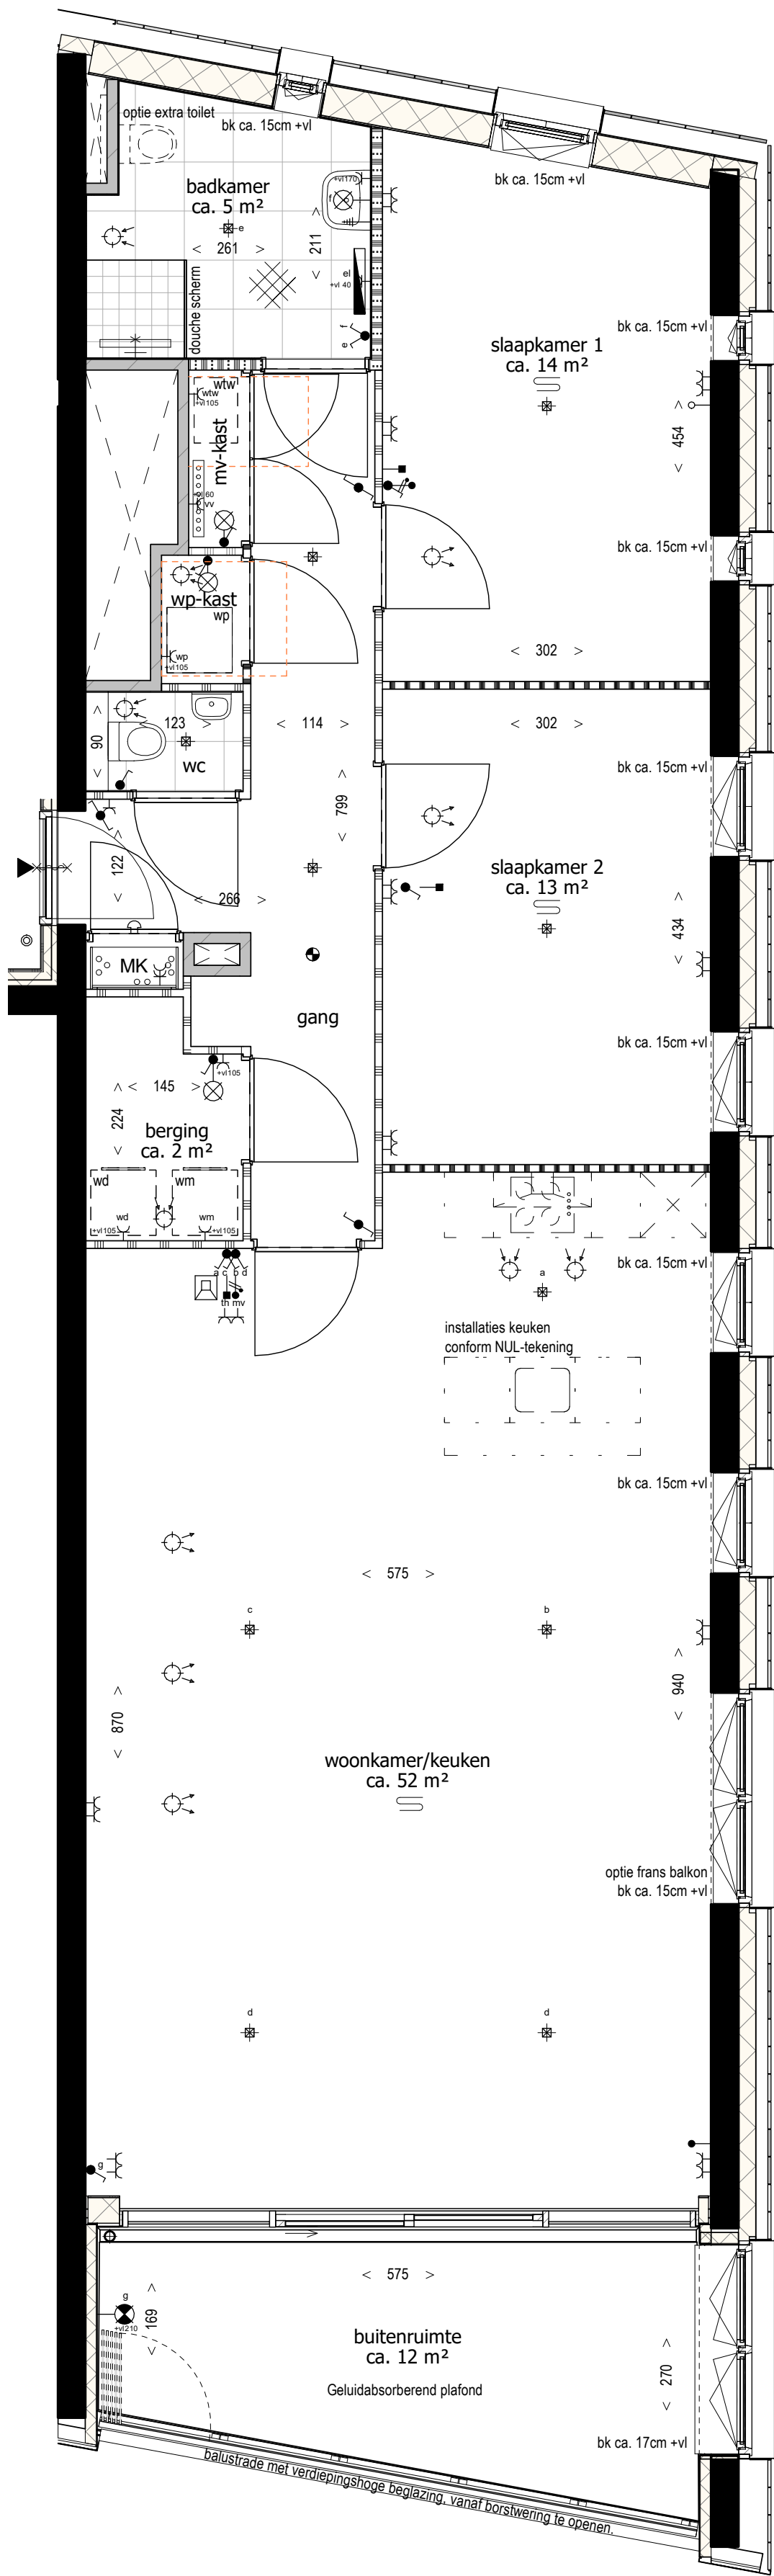

57	58	59	19
54	55	56	18
51	52	53	17
48	49	50	16
45	46	47	15
42	43	44	14
39	40	41	13
36	37	38	12
33	34	35	11
30	31	32	10
27	28	29	09
24	25	26	08
21	22	23	07
18	19	20	06
15	16	17	05
12	13	14	04
09	10	11	03
06	07	08	02
03	04	05	01
01		02	00

Deze tekening is onderdeel van de contractstukken. Bij verschillen tussen de tekst van de Technische Omschrijving en deze tekeningen prevaleert de tekst van de Technische Omschrijving. Maten zijn ca. maten in centimeters, aan deze plattegrond kunnen geen rechten worden ontleend. Onjuistheden en wijzigingen die voortkomen uit onze controleronde zijn voorbehouden. De op deze tekening aangegeven maatvoering is niet geschikt voor opdrachten aan derden door kopers. Wij adviseren bij de inrichting van uw woning de maten ter plaatse op te nemen.



project
Het Baken
onderdeel
A1 Bnr 38
werknr.
2017 HB


fase/bouwdeel
12e verdieping

formaat **A2**
schaal **1 : 50**

gemaakt **13.01.2023** **TVA**
gewijzigd

teknr.
421

versie.

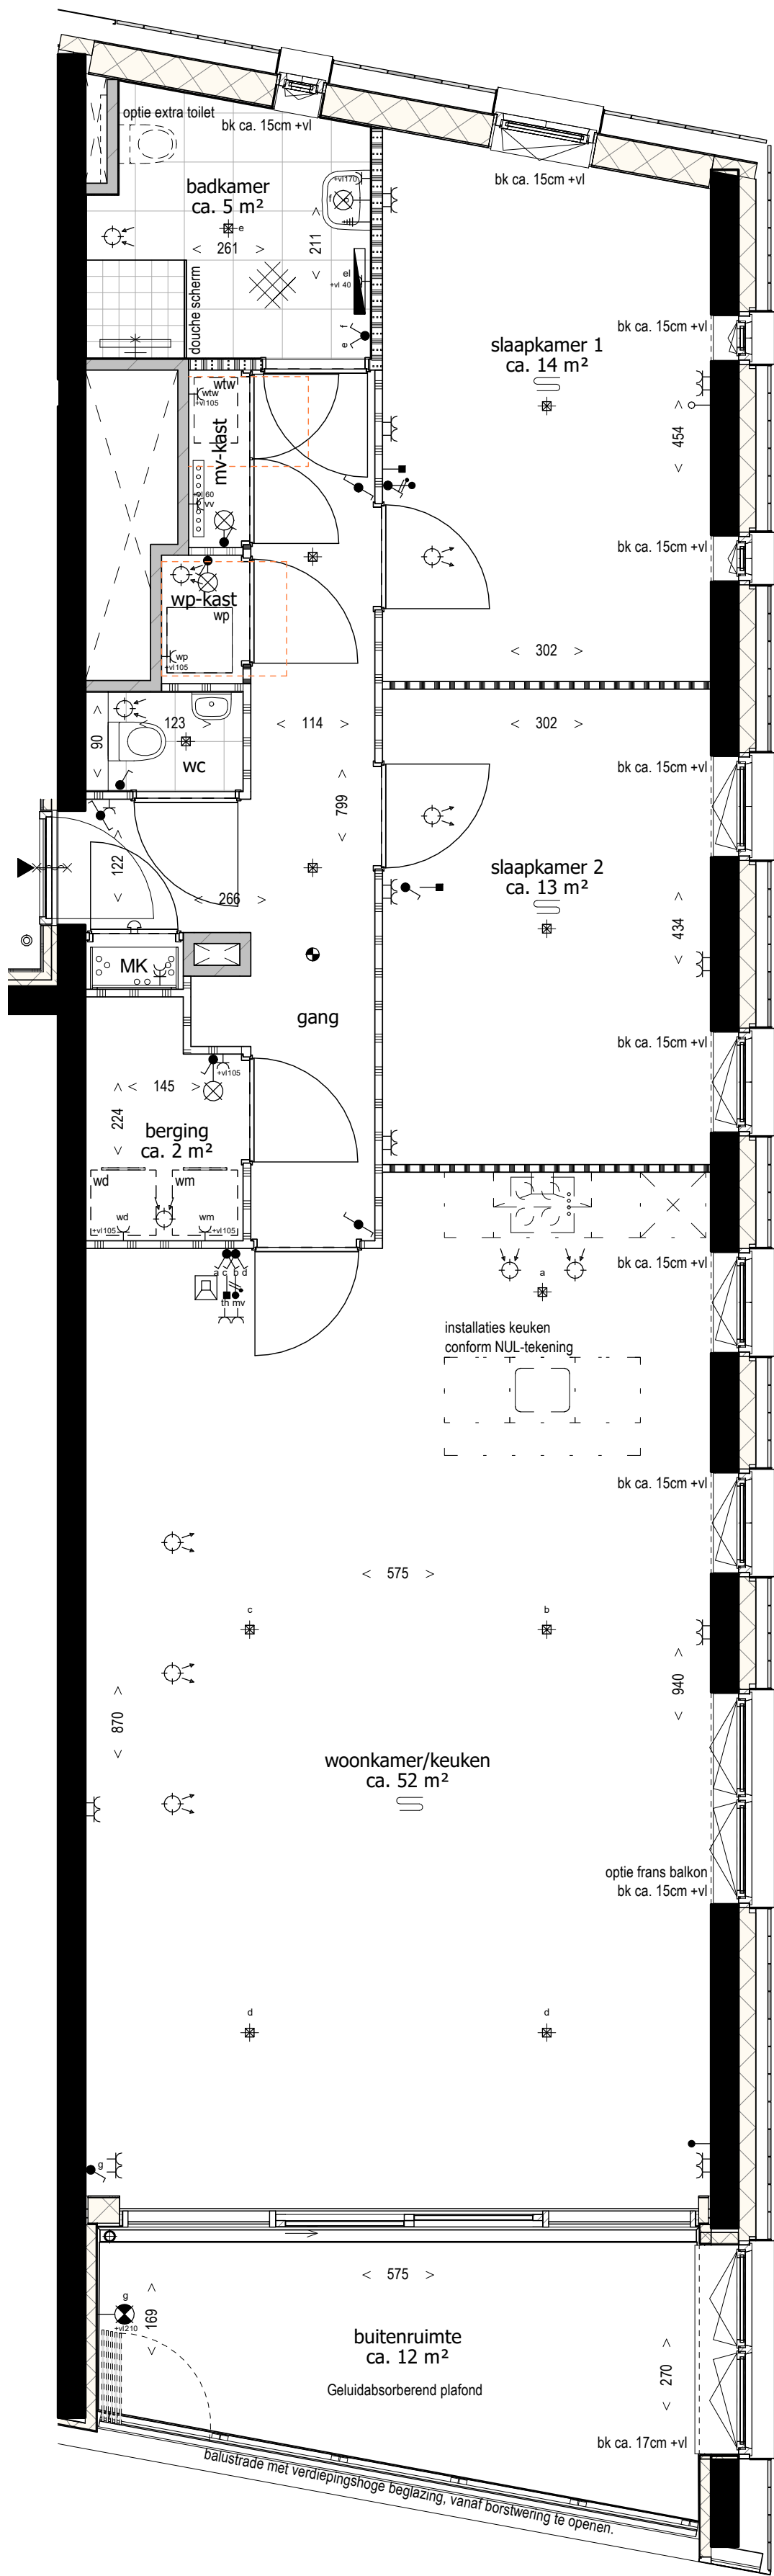

57	58	59	19
54	55	56	18
51	52	53	17
48	49	50	16
45	46	47	15
42	43	44	14
39	40	41	13
36	37	38	12
33	34	35	11
30	31	32	10
27	28	29	09
24	25	26	08
21	22	23	07
18	19	20	06
15	16	17	05
12	13	14	04
09	10	11	03
06	07	08	02
03	04	05	01
01		02	00

Deze tekening is onderdeel van de contractstukken. Bij verschillen tussen de tekst van de Technische Omschrijving en deze tekeningen prevaleert de tekst van de Technische Omschrijving. Maten zijn ca. maten in centimeters, aan deze plattegrond kunnen geen rechten worden ontleend. Onjuistheden en wijzigingen die voortkomen uit onze controleronde zijn voorbehouden. De op deze tekening aangegeven maatvoering is niet geschikt voor opdrachten aan derden door kopers. Wij adviseren bij de inrichting van uw woning de maten ter plaatse op te nemen.



project
Het Baken

onderdeel
A1 Bnr 41

werknr.
2017 HB


fase/bouwdeel
13e verdieping

formaat **A2**
schaal **1 : 50**

gemaakt **13.01.2023** **TVA**
gewijzigd


teknr.
422

versie.

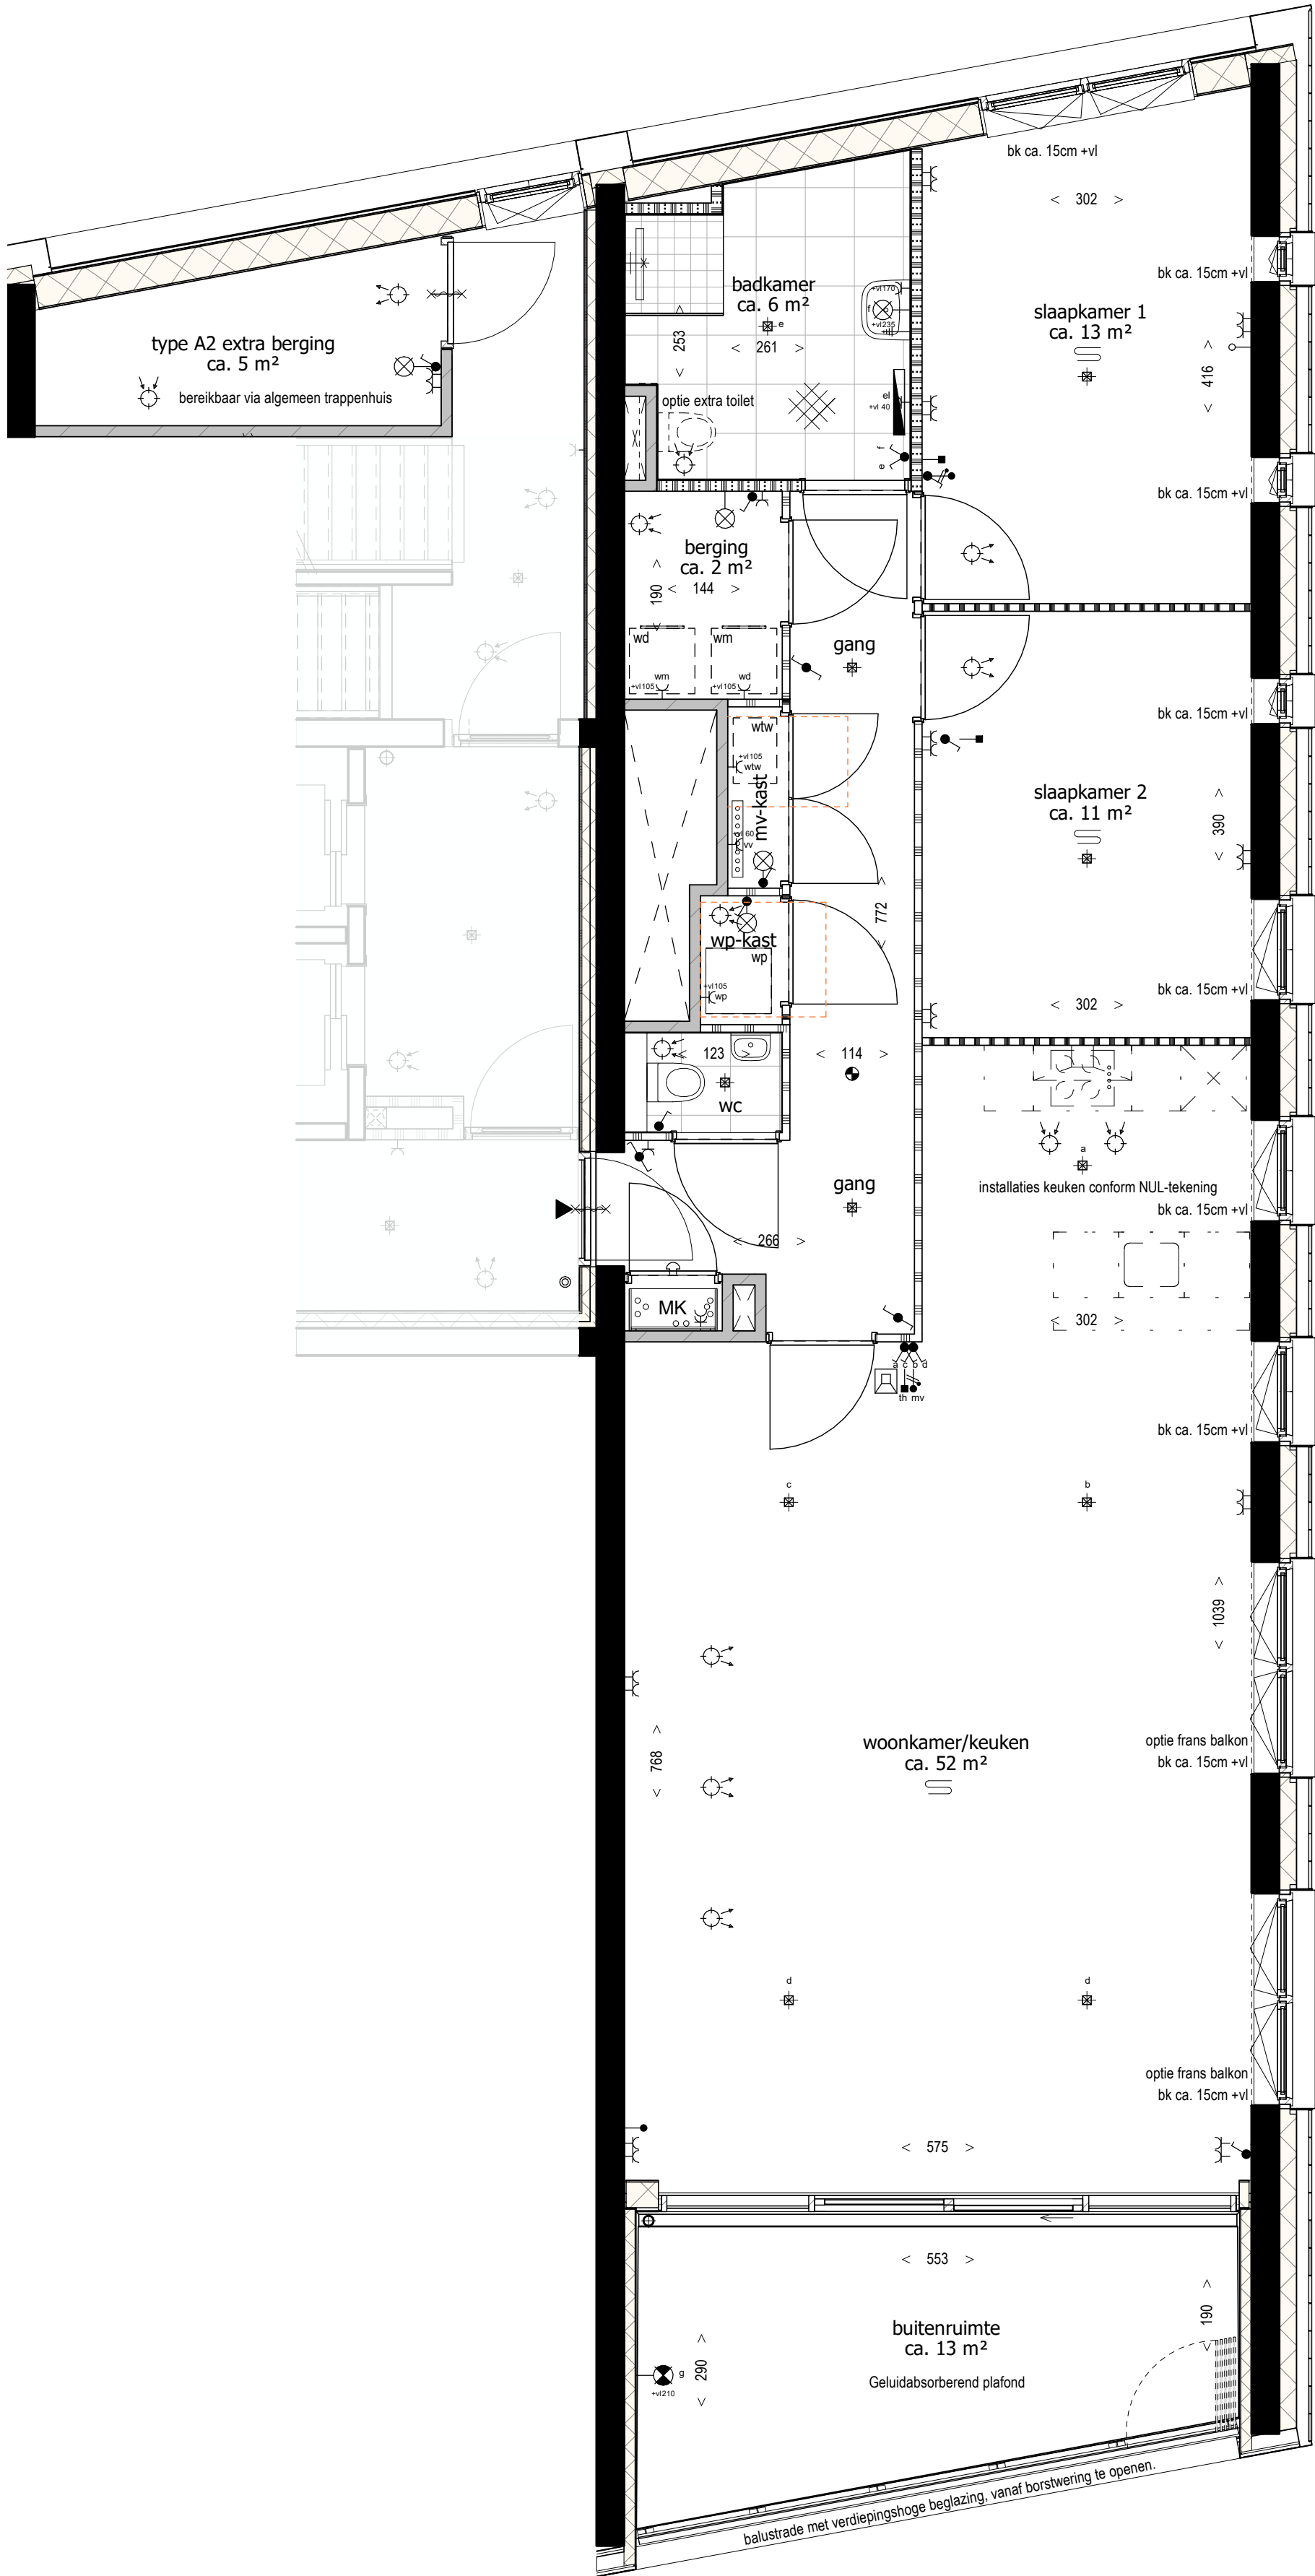

57	58	59	19
54	55	56	18
51	52	53	17
48	49	50	16
45	46	47	15
42	43	44	14
39	40	41	13
36	37	38	12
33	34	35	11
30	31	32	10
27	28	29	09
24	25	26	08
21	22	23	07
18	19	20	06
15	16	17	05
12	13	14	04
09	10	11	03
06	07	08	02
03	04	05	01
01		02	00

Deze tekening is onderdeel van de contractstukken. Bij verschillen tussen de tekst van de Technische Omschrijving en deze tekeningen prevaleert de tekst van de Technische Omschrijving. Maten zijn ca. maten in centimeters, aan deze plattegrond kunnen geen rechten worden ontleend. Onjuistheden en wijzigingen die voortkomen uit onze controleronde zijn voorbehouden. De op deze tekening aangegeven maatvoering is niet geschikt voor opdrachten aan derden door kopers. Wij adviseren bij de inrichting van uw woning de maten ter plaatse op te nemen.

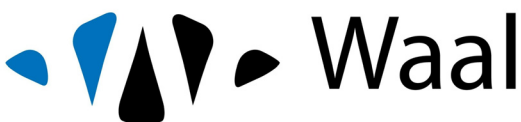


project
Het Baken
onderdeel
A2 Bnr 20
werknr.
2017 HB

fase/bouwdeel
6e verdieping

formaat **A2**
schaal **1 : 50**
tek.nr.
423


gemaakt **13.01.2023** **TVA**
gewijzigd

versie.

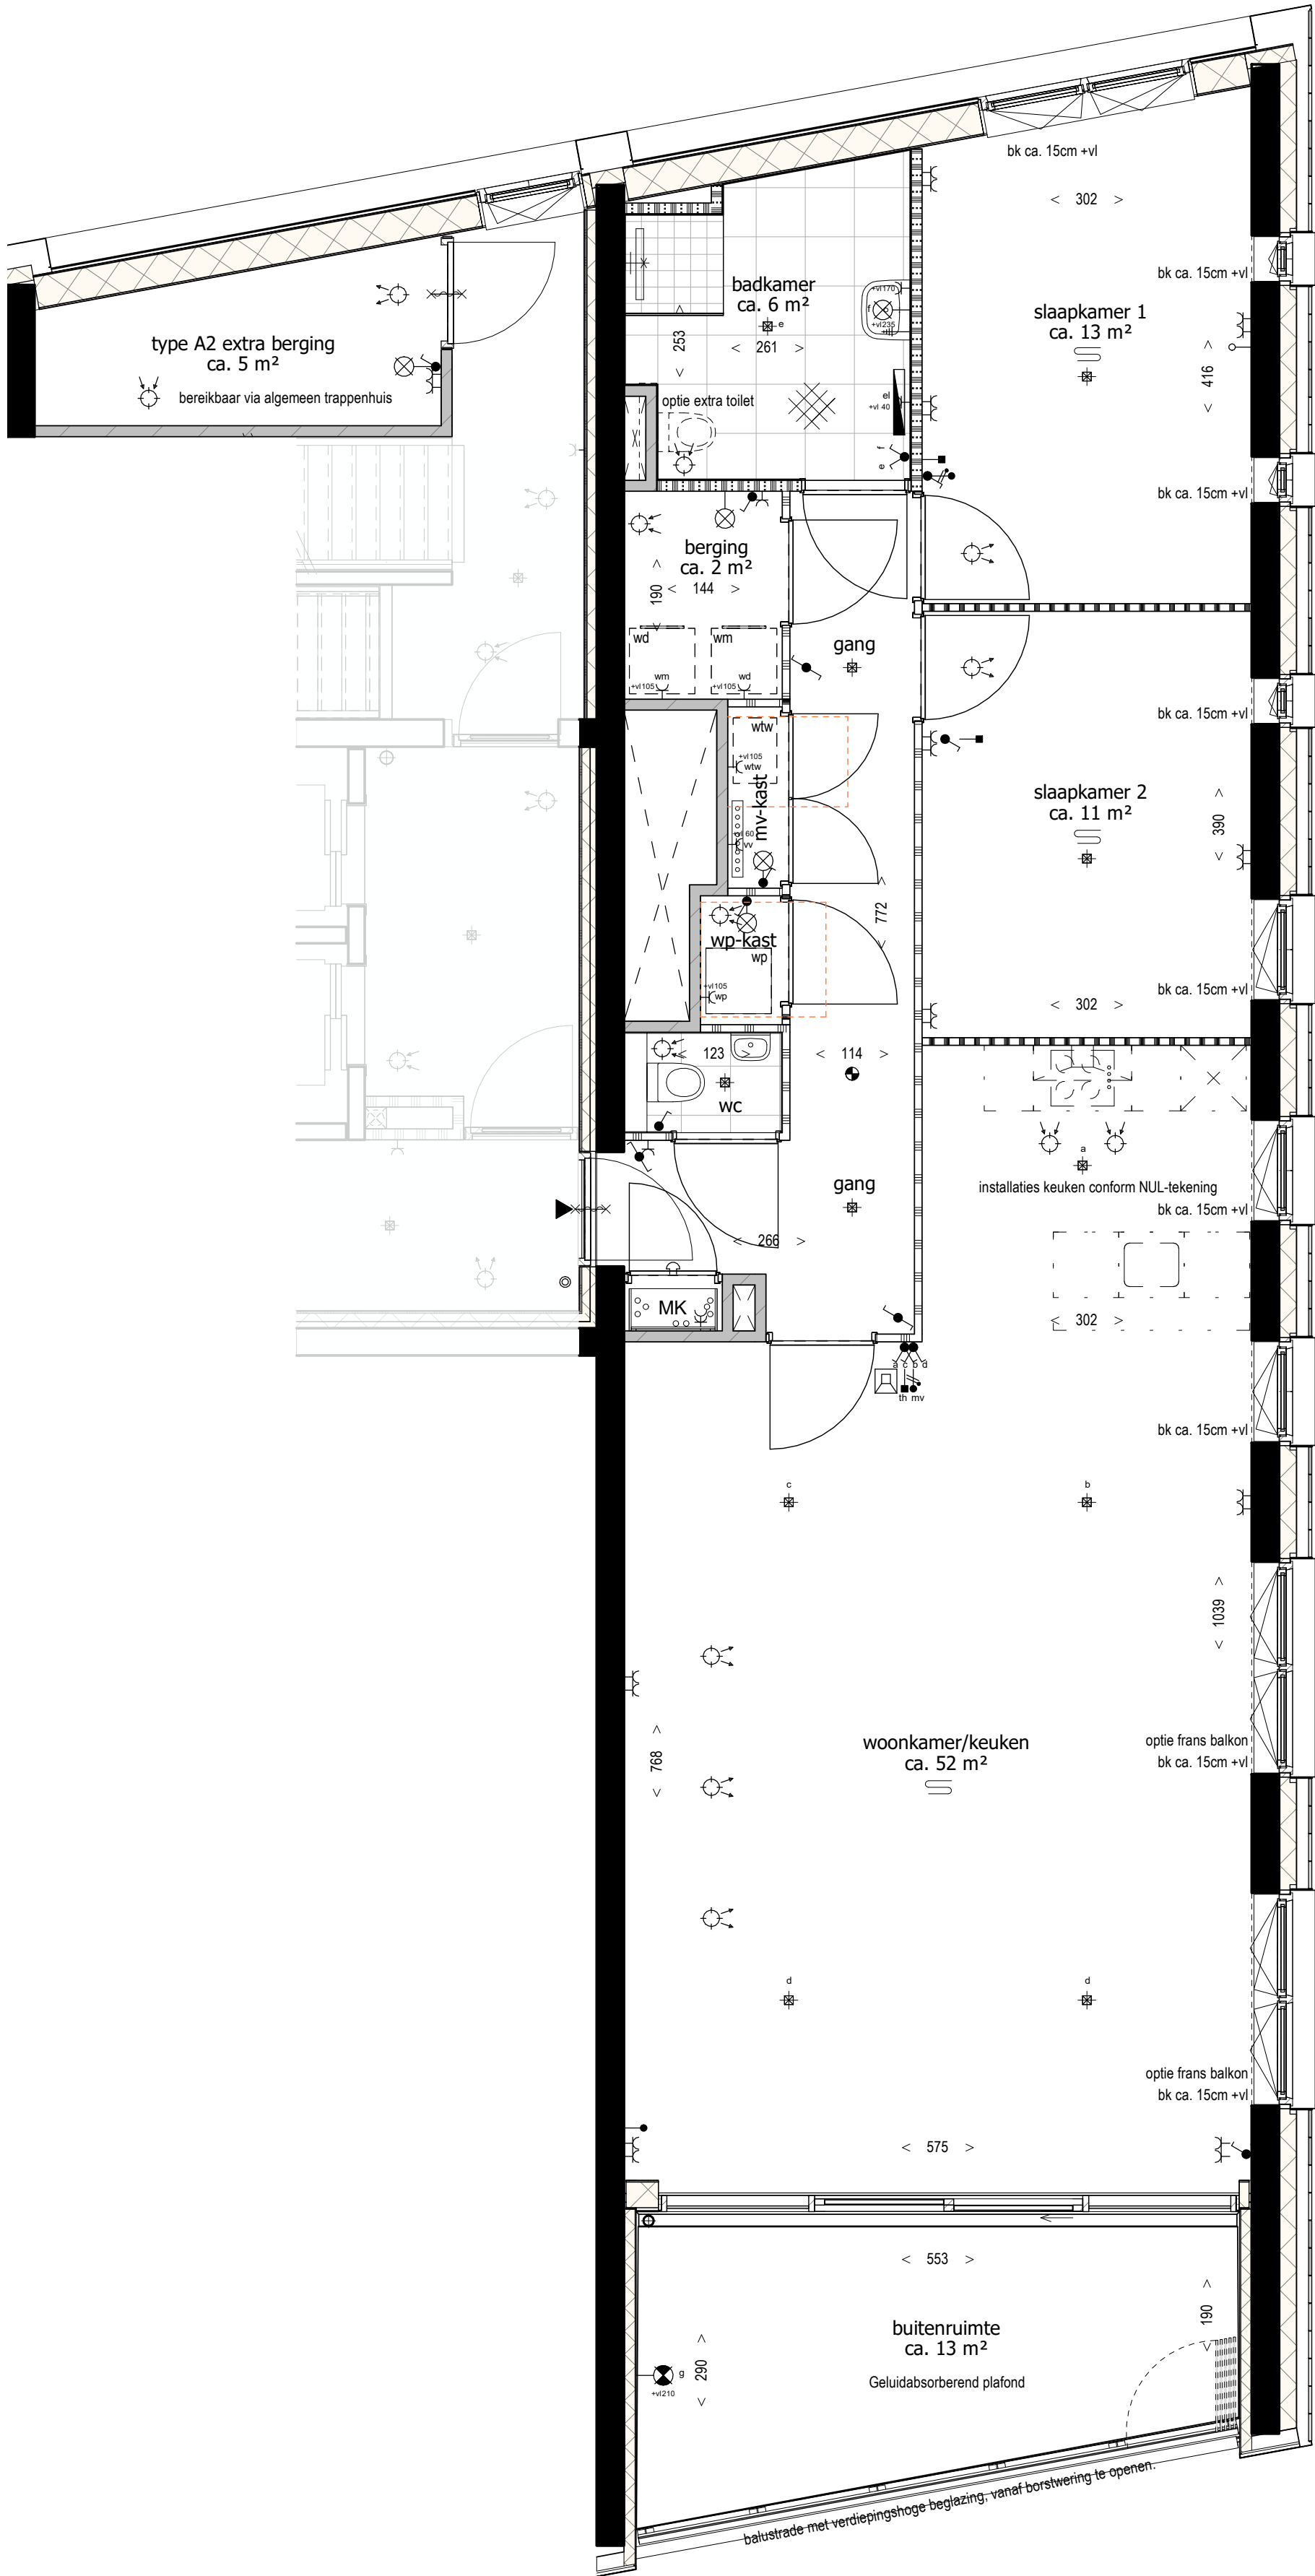

57	58	59	19
54	55	56	18
51	52	53	17
48	49	50	16
45	46	47	15
42	43	44	14
39	40	41	13
36	37	38	12
33	34	35	11
30	31	32	10
27	28	29	09
24	25	26	08
21	22	23	07
18	19	20	06
15	16	17	05
12	13	14	04
09	10	11	03
06	07	08	02
03	04	05	01
01		02	00

Deze tekening is onderdeel van de contractstukken. Bij verschillen tussen de tekst van de Technische Omschrijving en deze tekeningen prevaleert de tekst van de Technische Omschrijving. Maten zijn ca. maten in centimeters, aan deze plattegrond kunnen geen rechten worden ontleend. Onjuistheden en wijzigingen die voortkomen uit onze controleronde zijn voorbehouden. De op deze tekening aangegeven maatvoering is niet geschikt voor opdrachten aan derden door kopers. Wij adviseren bij de inrichting van uw woning de maten ter plaatse op te nemen.

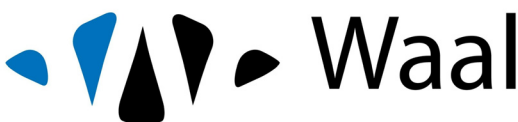


project
Het Baken
onderdeel
A2 Bnr 23
werknr.
2017 HB

fase/bouwdeel
7e verdieping

formaat **A2**
schaal **1 : 50**
tek.nr.
424

gemaakt **13.01.2023** **TVA**
gewijzigd

versie.

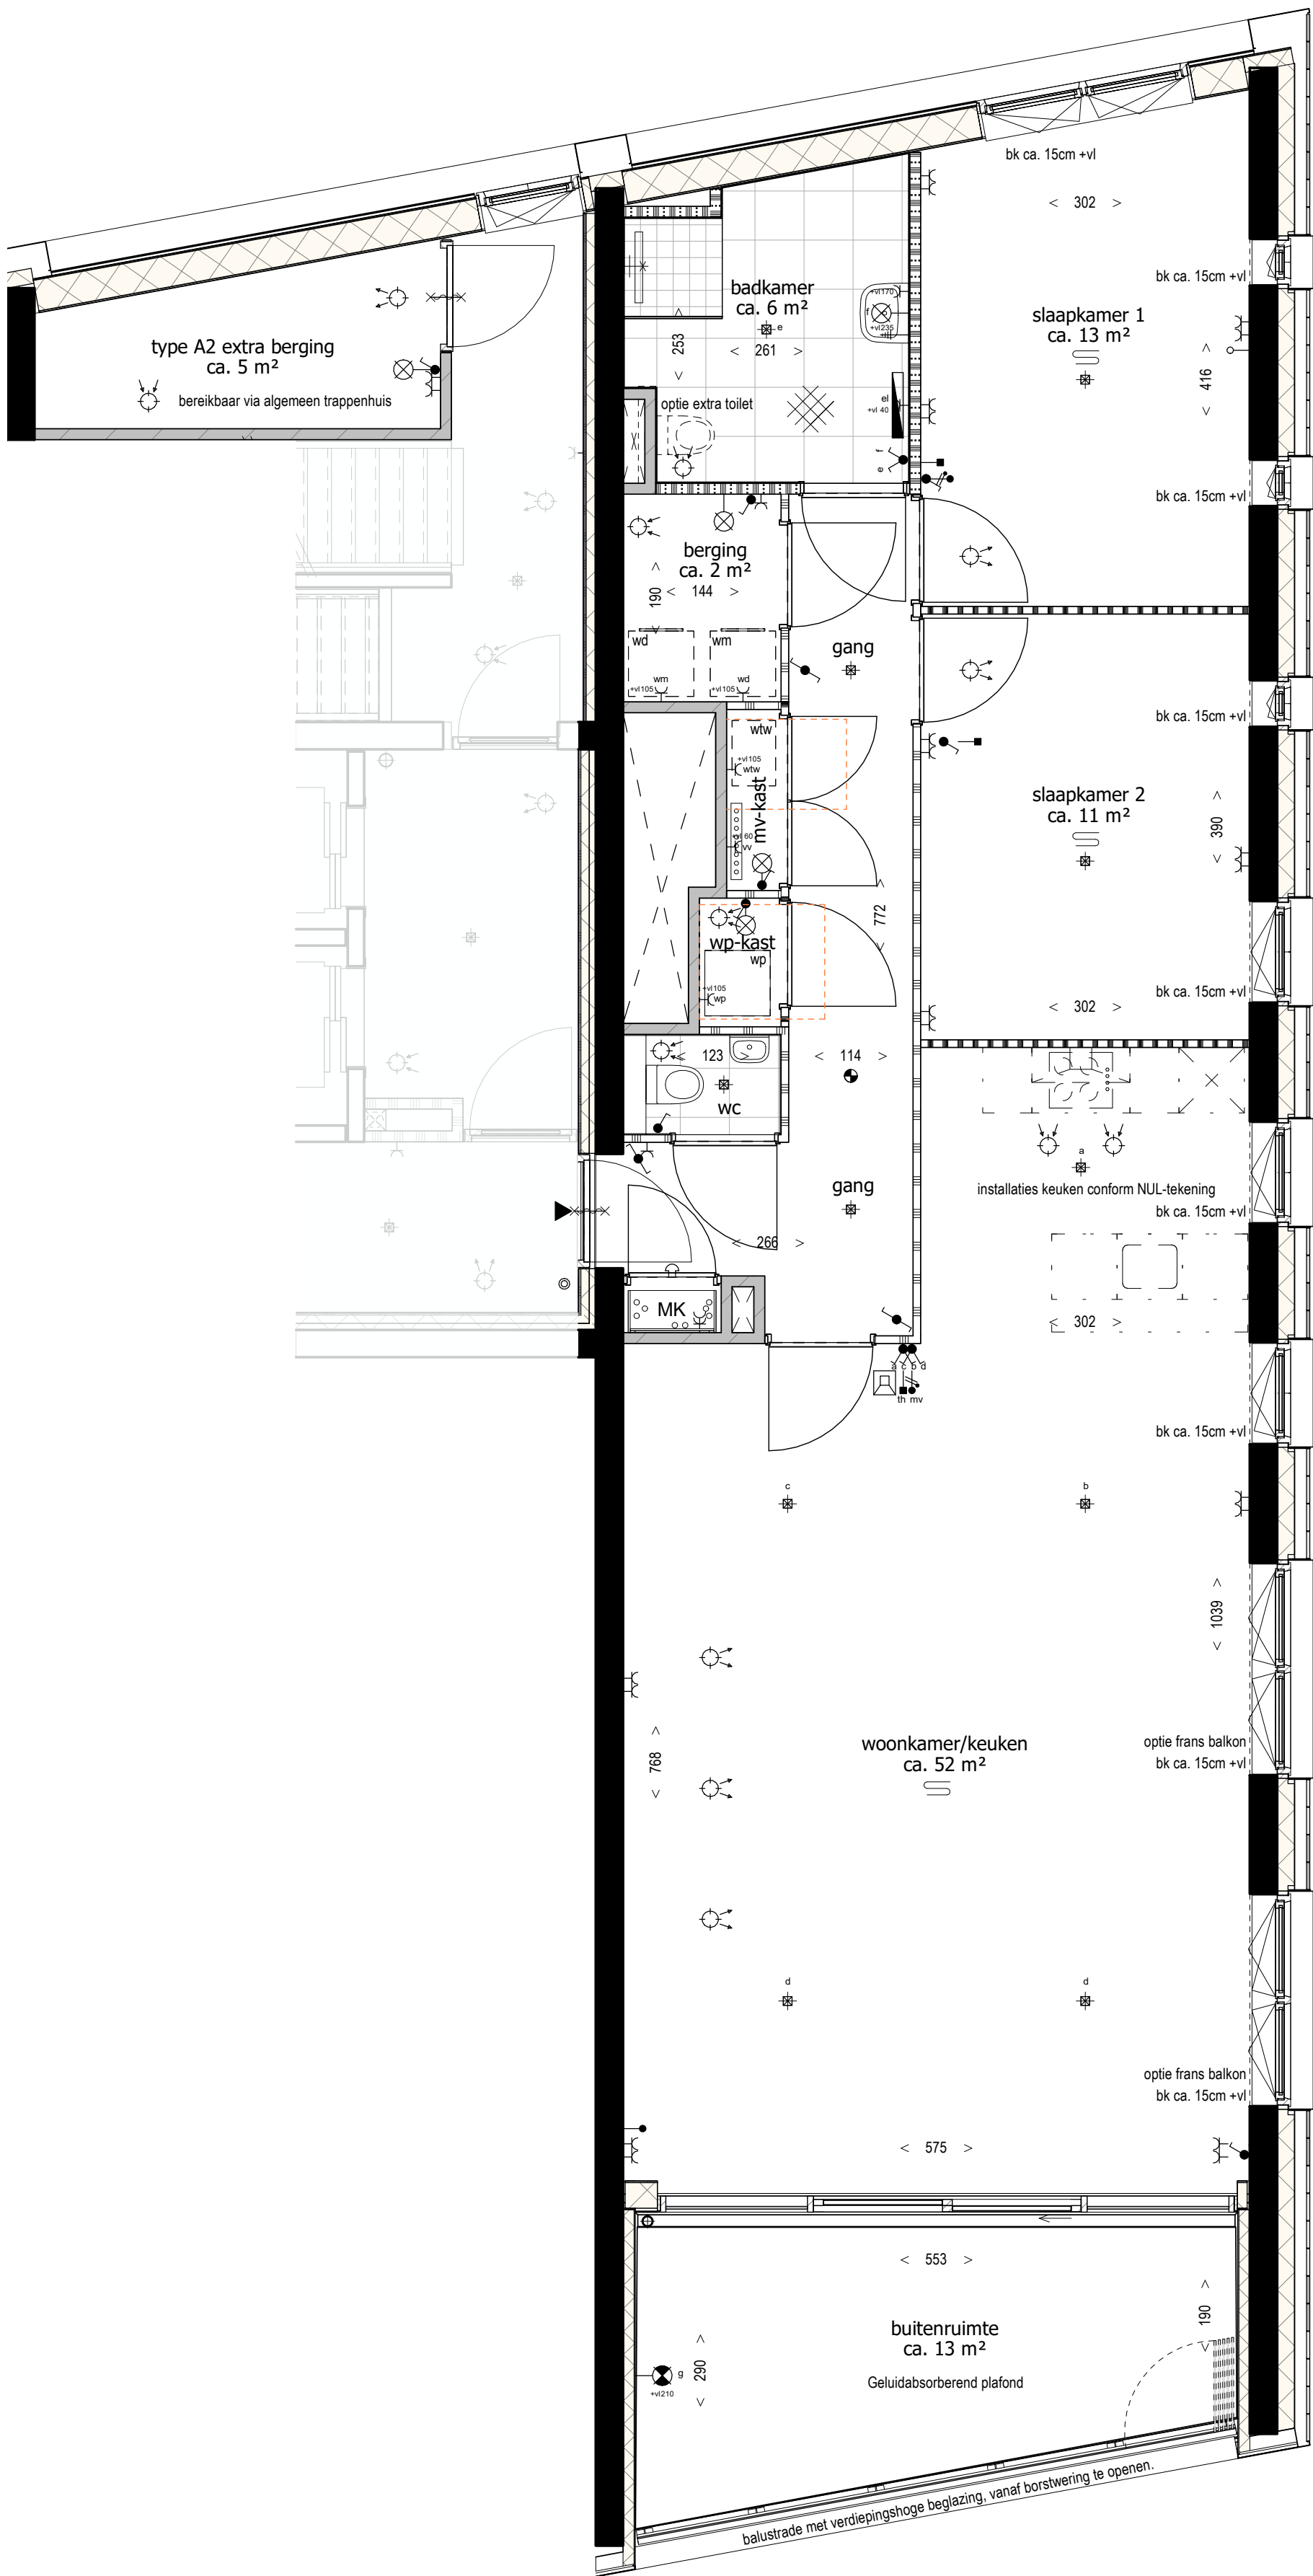

57	58	59	19
54	55	56	18
51	52	53	17
48	49	50	16
45	46	47	15
42	43	44	14
39	40	41	13
36	37	38	12
33	34	35	11
30	31	32	10
27	28	29	09
24	25	26	08
21	22	23	07
18	19	20	06
15	16	17	05
12	13	14	04
09	10	11	03
06	07	08	02
03	04	05	01
01		02	00

Deze tekening is onderdeel van de contractstukken. Bij verschillen tussen de tekst van de Technische Omschrijving en deze tekeningen prevaleert de tekst van de Technische Omschrijving. Maten zijn ca. maten in centimeters, aan deze plattegrond kunnen geen rechten worden ontleend. Onjuistheden en wijzigingen die voortkomen uit onze controleronde zijn voorbehouden. De op deze tekening aangegeven maatvoering is niet geschikt voor opdrachten aan derden door kopers. Wij adviseren bij de inrichting van uw woning de maten ter plaatse op te nemen.




project
Het Baken
onderdeel
A2 Bnr 26
werknr.
2017 HB

fase/bouwdeel
8e verdieping

formaat **A2**
schaal **1 : 50**
tek.nr.
425


gemaakt **13.01.2023** **TVA**
gewijzigd

versie.

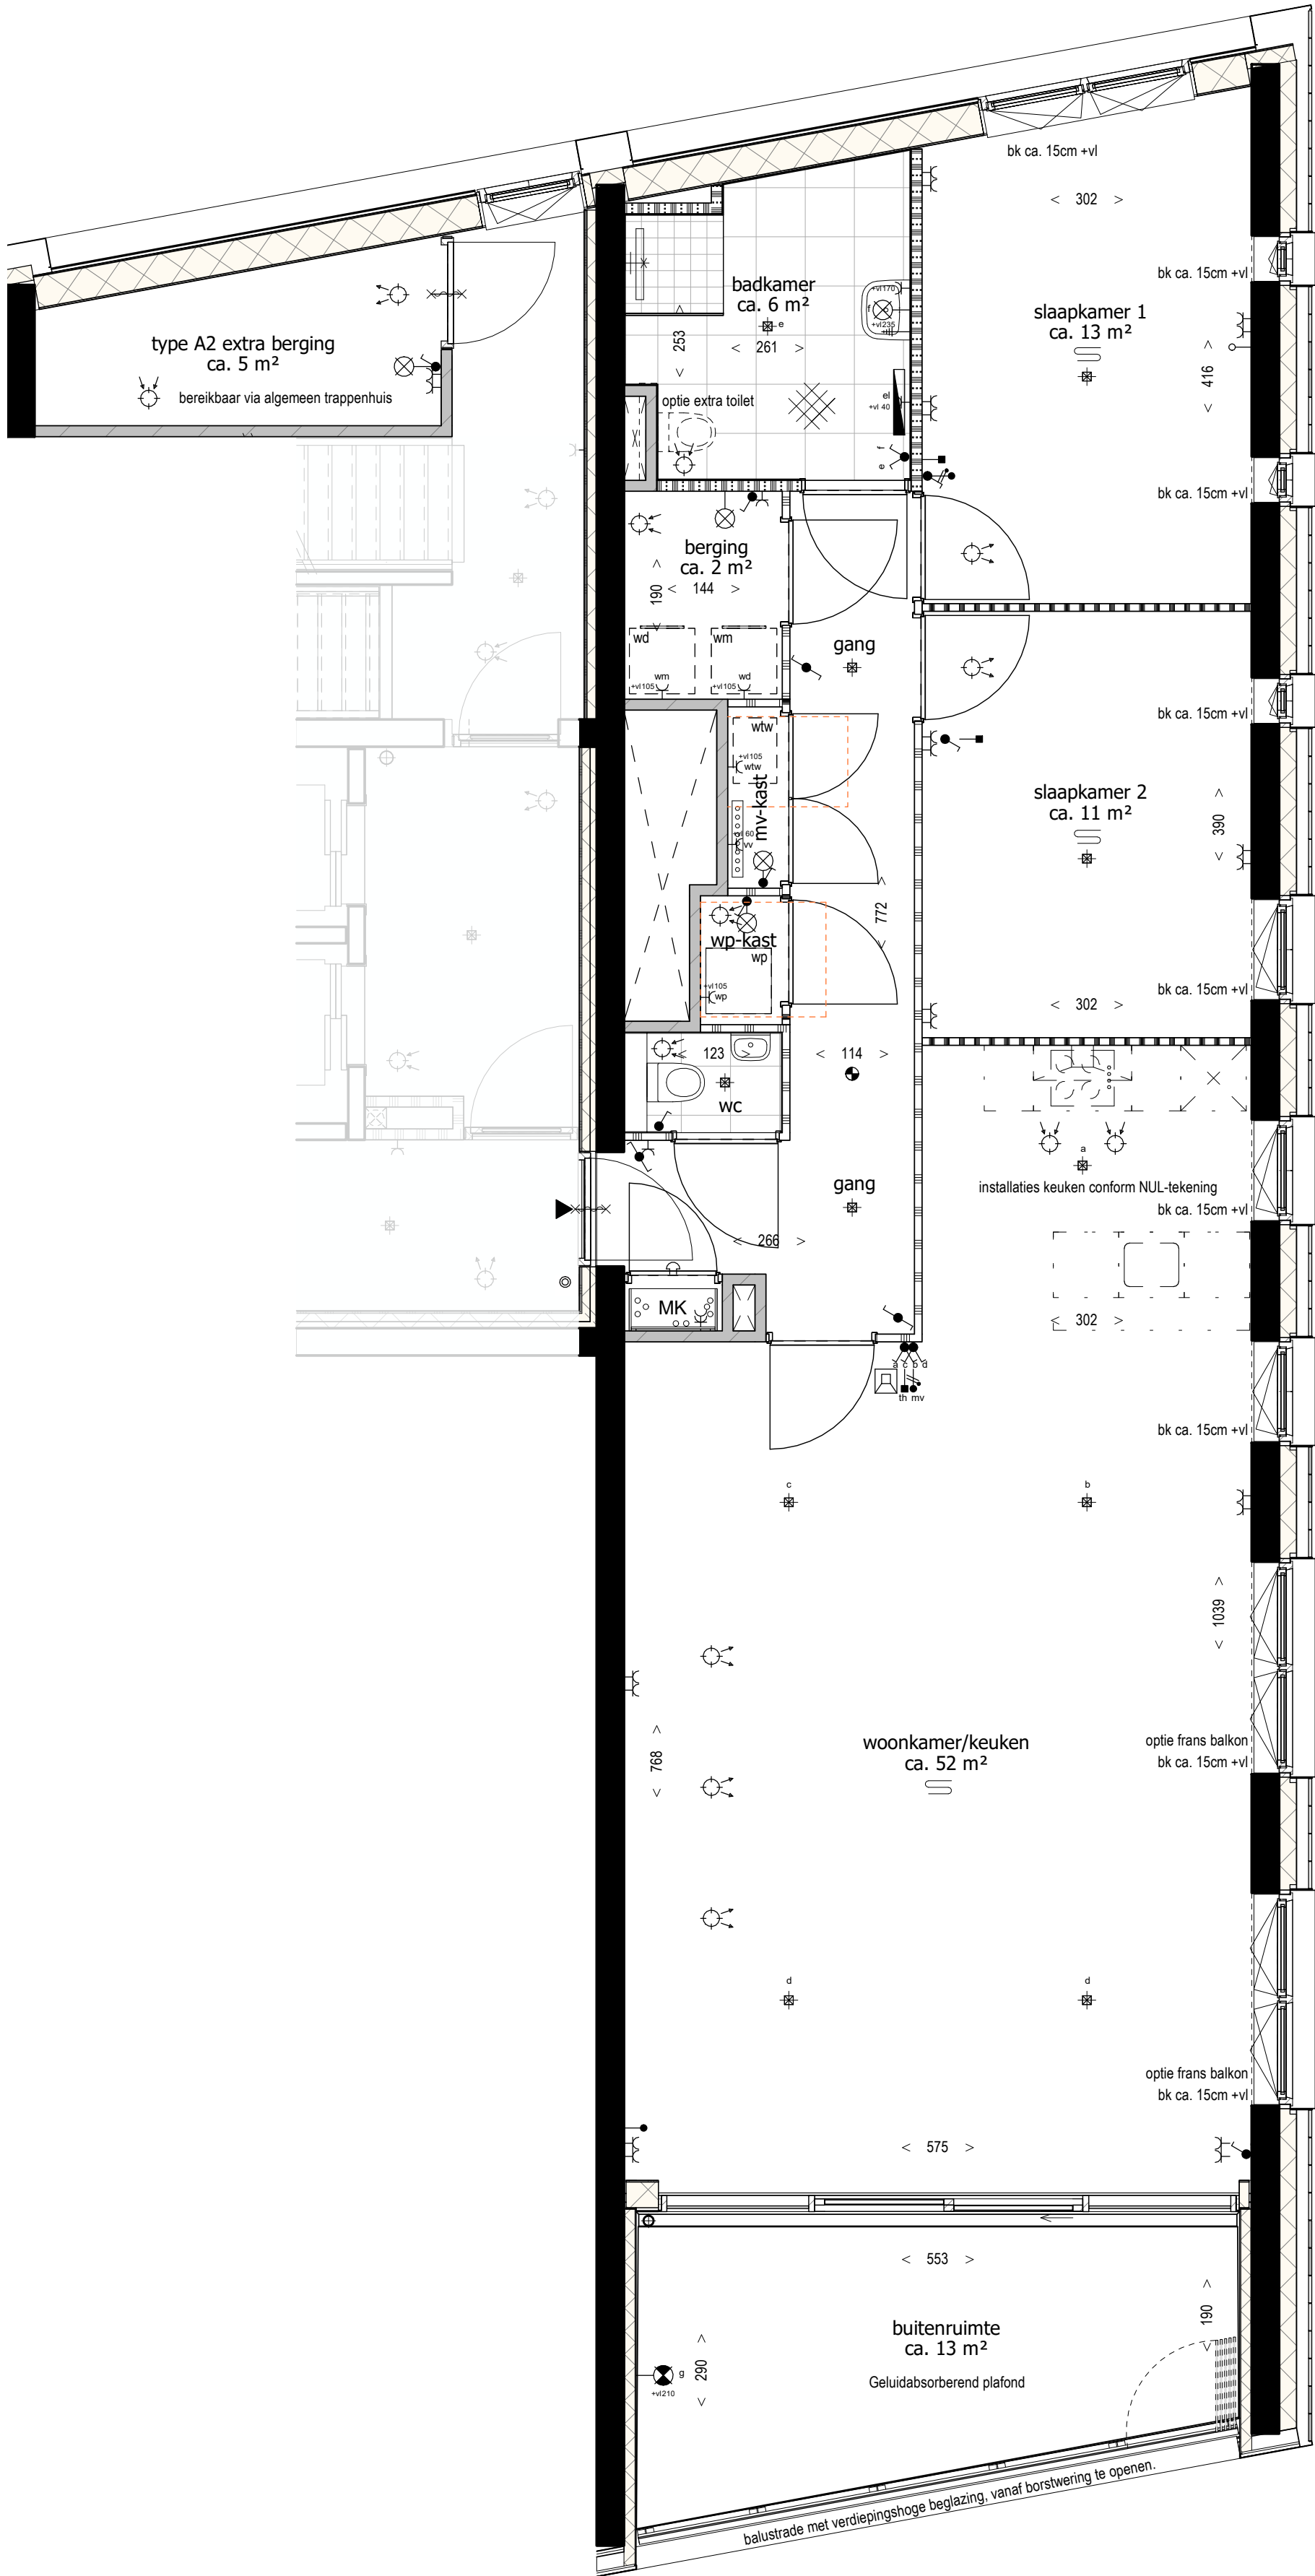

57	58	59	19
54	55	56	18
51	52	53	17
48	49	50	16
45	46	47	15
42	43	44	14
39	40	41	13
36	37	38	12
33	34	35	11
30	31	32	10
27	28	29	09
24	25	26	08
21	22	23	07
18	19	20	06
15	16	17	05
12	13	14	04
09	10	11	03
06	07	08	02
03	04	05	01
01		02	00

Deze tekening is onderdeel van de contractstukken. Bij verschillen tussen de tekst van de Technische Omschrijving en deze tekeningen prevaleert de tekst van de Technische Omschrijving. Maten zijn ca. maten in centimeters, aan deze plattegrond kunnen geen rechten worden ontleend. Onjuistheden en wijzigingen die voortkomen uit onze controleronde zijn voorbehouden. De op deze tekening aangegeven maatvoering is niet geschikt voor opdrachten aan derden door kopers. Wij adviseren bij de inrichting van uw woning de maten ter plaatse op te nemen.

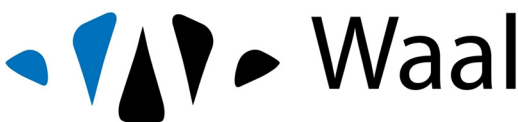


project
Het Baken
onderdeel
A2 Bnr 50
werknr.
2017 HB

fase/bouwdeel
16e verdieping

formaat **A2**
schaal **1 : 50**
tek.nr.
426

gemaakt **13.01.2023** **TVA**
gewijzigd

versie.

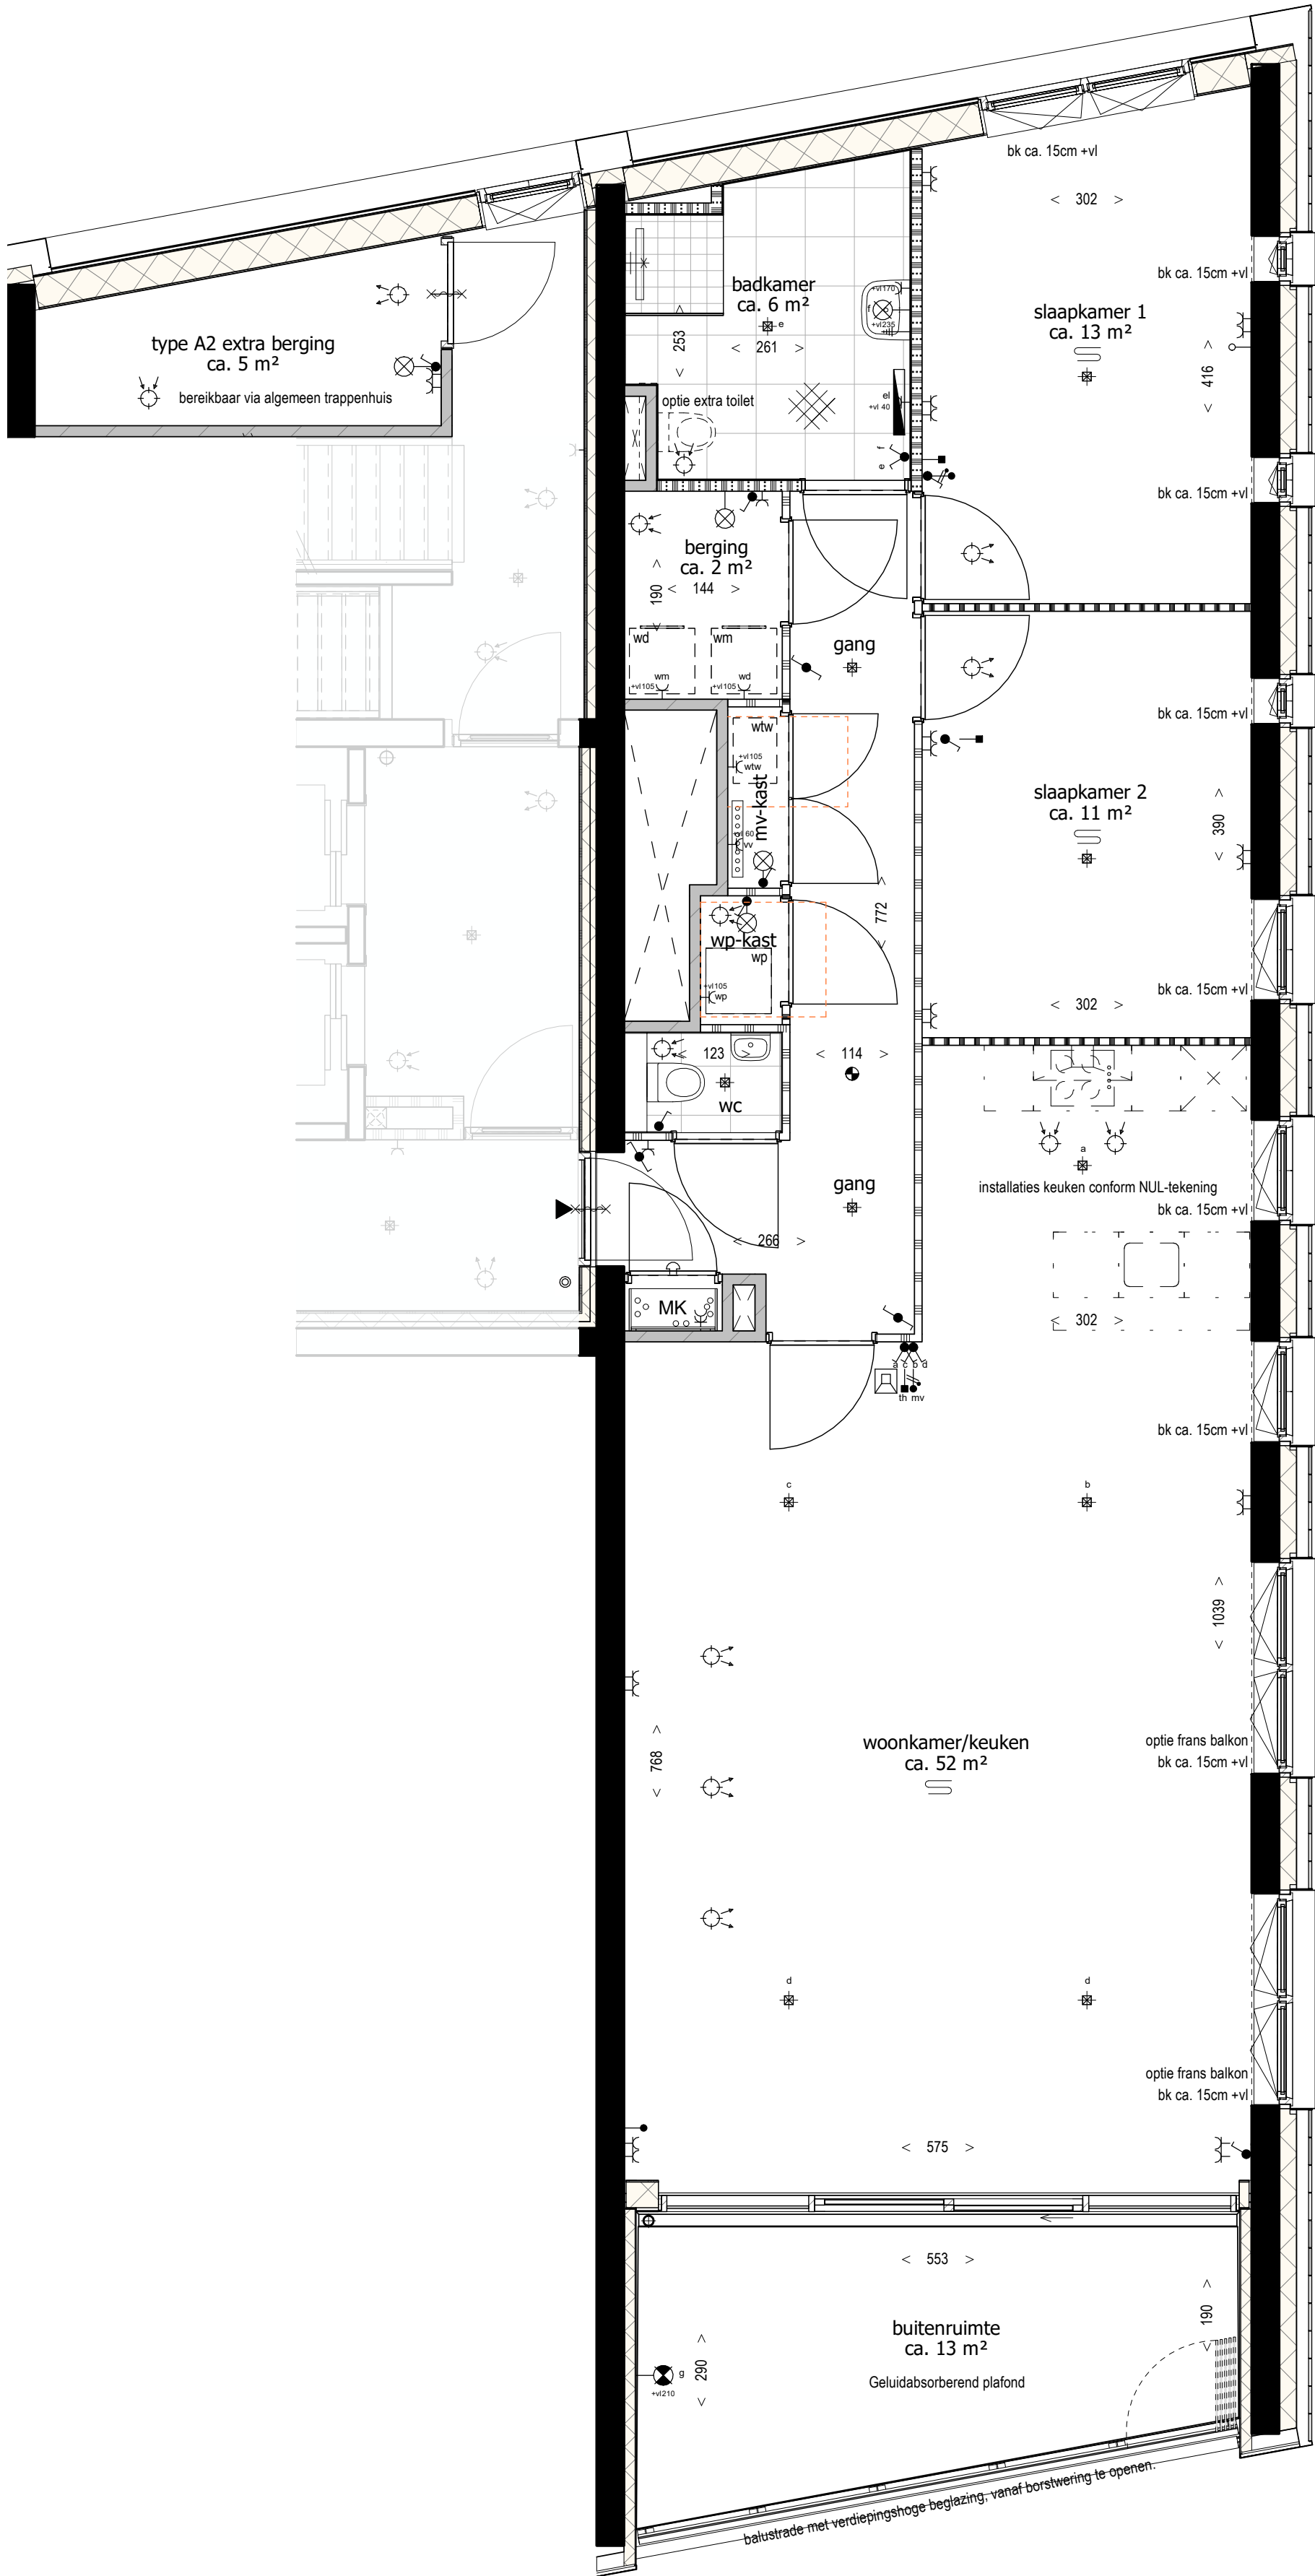

57	58	59	19
54	55	56	18
51	52	53	17
48	49	50	16
45	46	47	15
42	43	44	14
39	40	41	13
36	37	38	12
33	34	35	11
30	31	32	10
27	28	29	09
24	25	26	08
21	22	23	07
18	19	20	06
15	16	17	05
12	13	14	04
09	10	11	03
06	07	08	02
03	04	05	01
01		02	00

Deze tekening is onderdeel van de contractstukken. Bij verschillen tussen de tekst van de Technische Omschrijving en deze tekeningen prevaleert de tekst van de Technische Omschrijving. Maten zijn ca. maten in centimeters, aan deze plattegrond kunnen geen rechten worden ontleend. Onjuistheden en wijzigingen die voortkomen uit onze controleronde zijn voorbehouden. De op deze tekening aangegeven maatvoering is niet geschikt voor opdrachten aan derden door kopers. Wij adviseren bij de inrichting van uw woning de maten ter plaatse op te nemen.




project
Het Baken
onderdeel
A2 Bnr 53
werknr.
2017 HB

fase/bouwdeel
17e verdieping


formaat **A2**
schaal **1 : 50**
tek.nr.
427

gemaakt **13.01.2023** **TVA**
gewijzigd
versie.

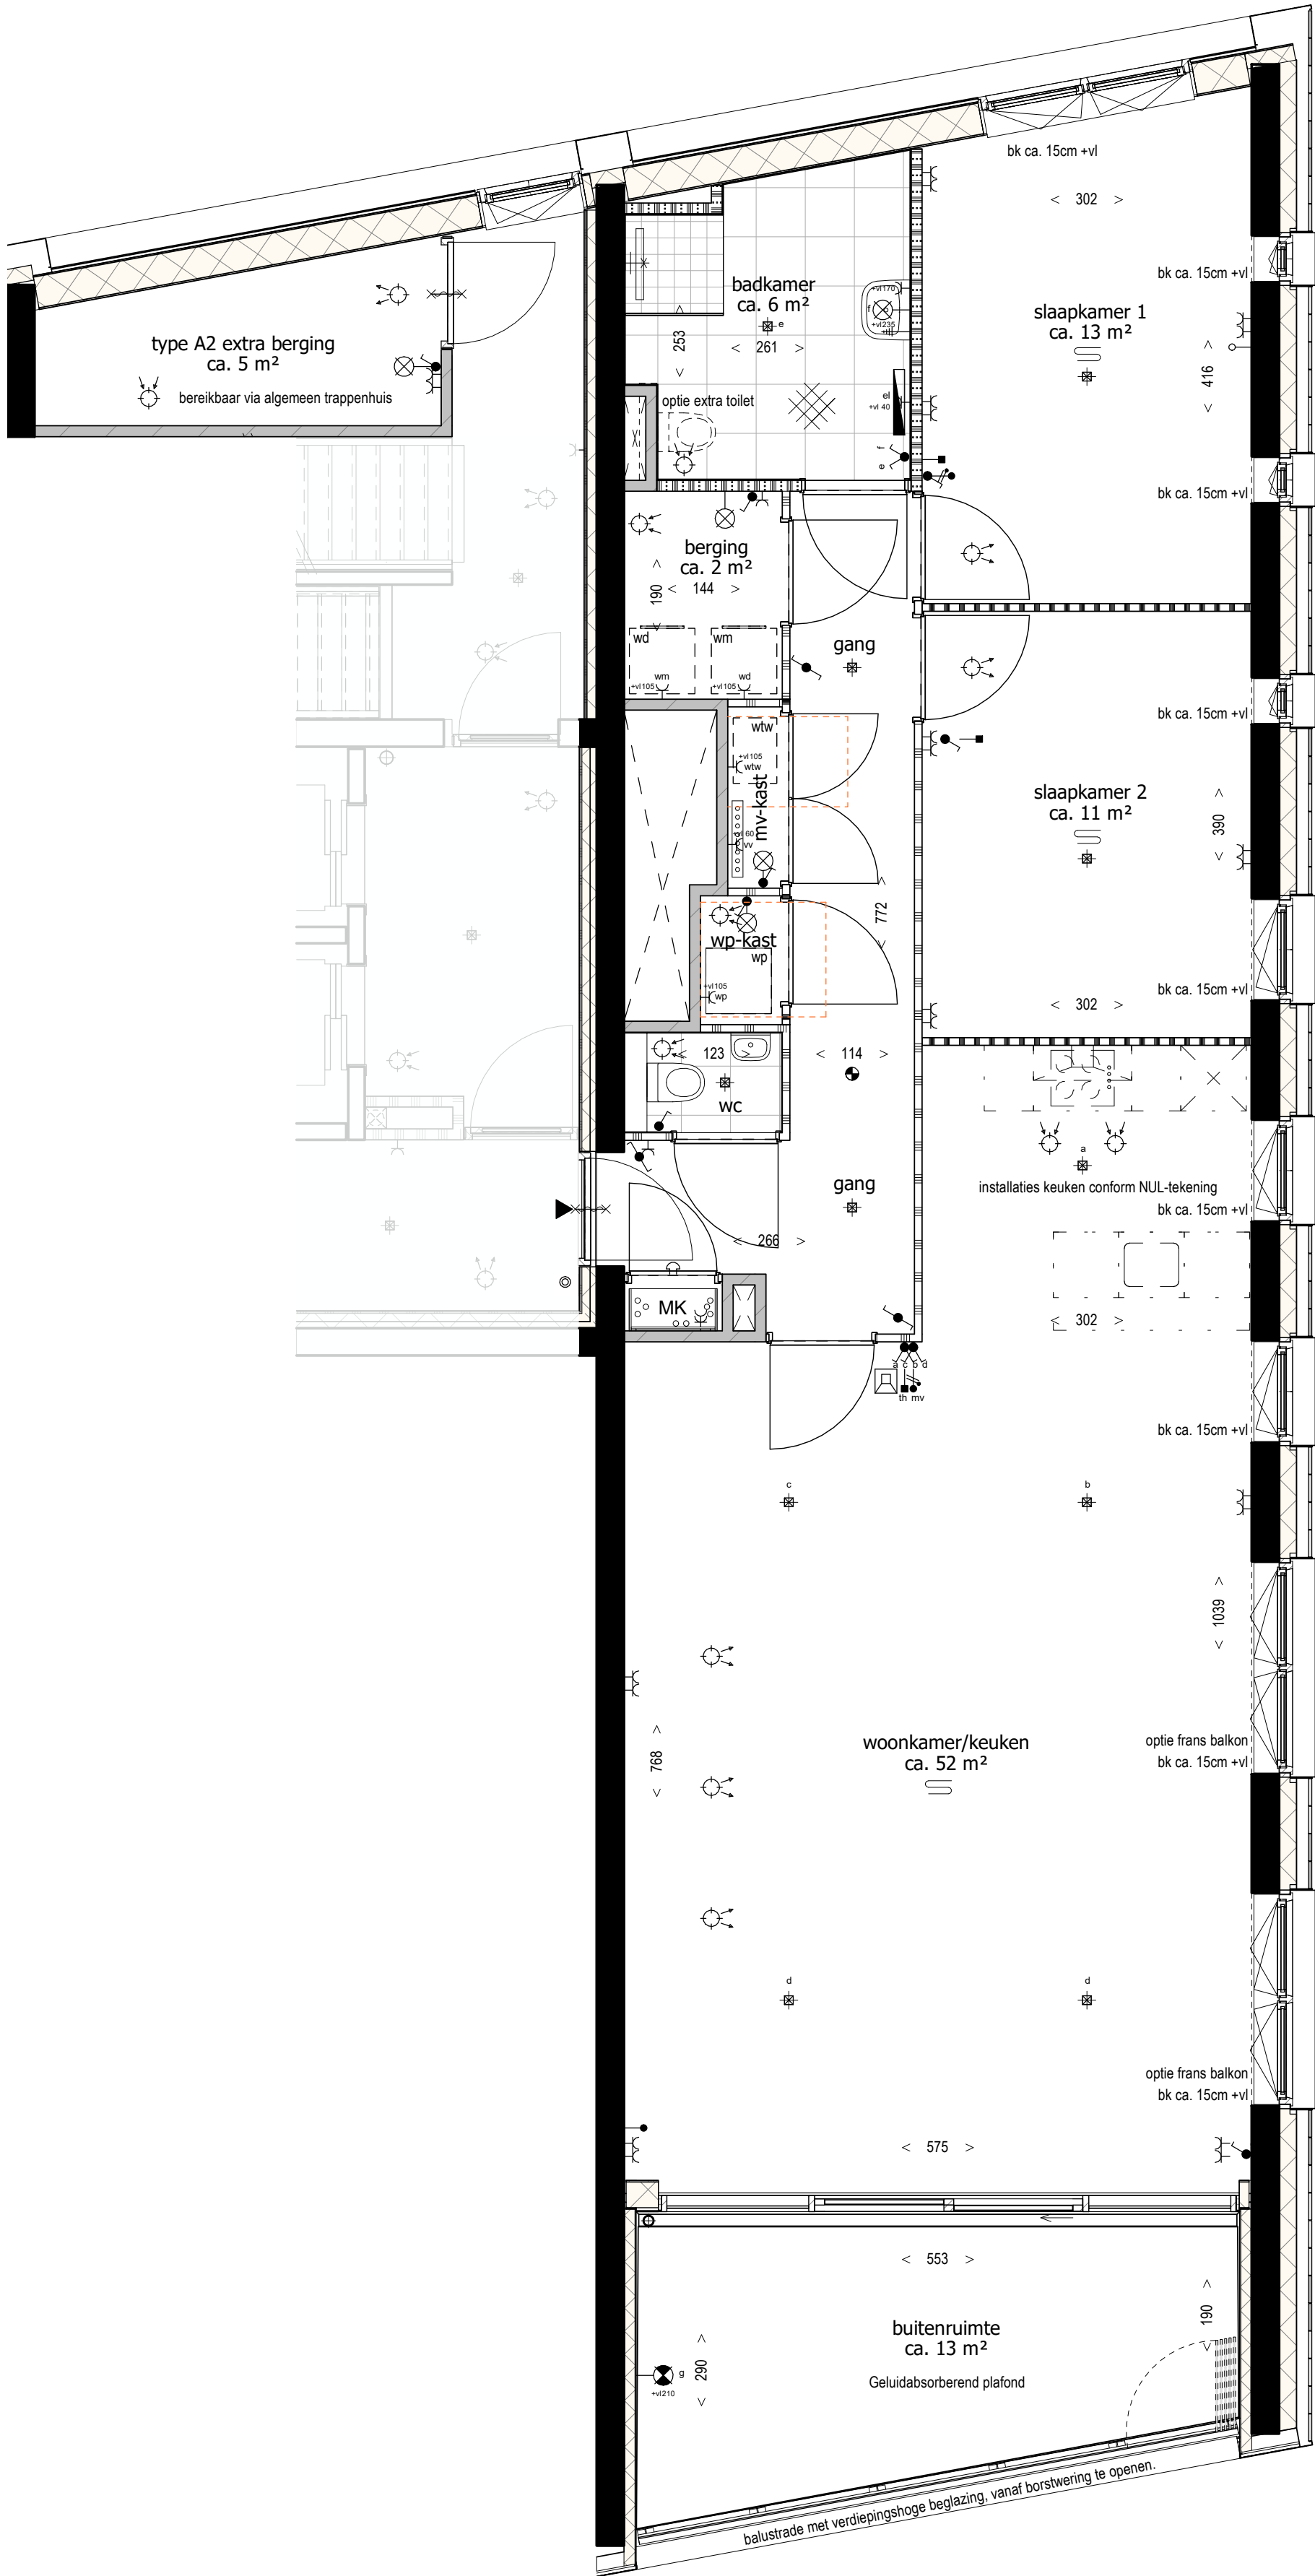

57	58	59	19
54	55	56	18
51	52	53	17
48	49	50	16
45	46	47	15
42	43	44	14
39	40	41	13
36	37	38	12
33	34	35	11
30	31	32	10
27	28	29	09
24	25	26	08
21	22	23	07
18	19	20	06
15	16	17	05
12	13	14	04
09	10	11	03
06	07	08	02
03	04	05	01
01		02	00

Deze tekening is onderdeel van de contractstukken. Bij verschillen tussen de tekst van de Technische Omschrijving en deze tekeningen prevaleert de tekst van de Technische Omschrijving. Maten zijn ca. maten in centimeters, aan deze plattegrond kunnen geen rechten worden ontleend. Onjuistheden en wijzigingen die voortkomen uit onze controleronde zijn voorbehouden. De op deze tekening aangegeven maatvoering is niet geschikt voor opdrachten aan derden door kopers. Wij adviseren bij de inrichting van uw woning de maten ter plaatse op te nemen.

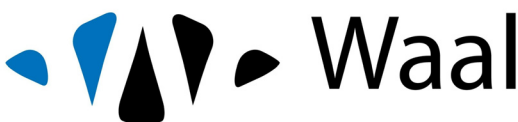


project
Het Baken
onderdeel
A2 Bnr 56
werknr.
2017 HB

fase/bouwdeel
18e verdieping

formaat **A2**
schaal **1 : 50**
tek.nr.
428


gemaakt **13.01.2023** **TVA**
gewijzigd

versie.

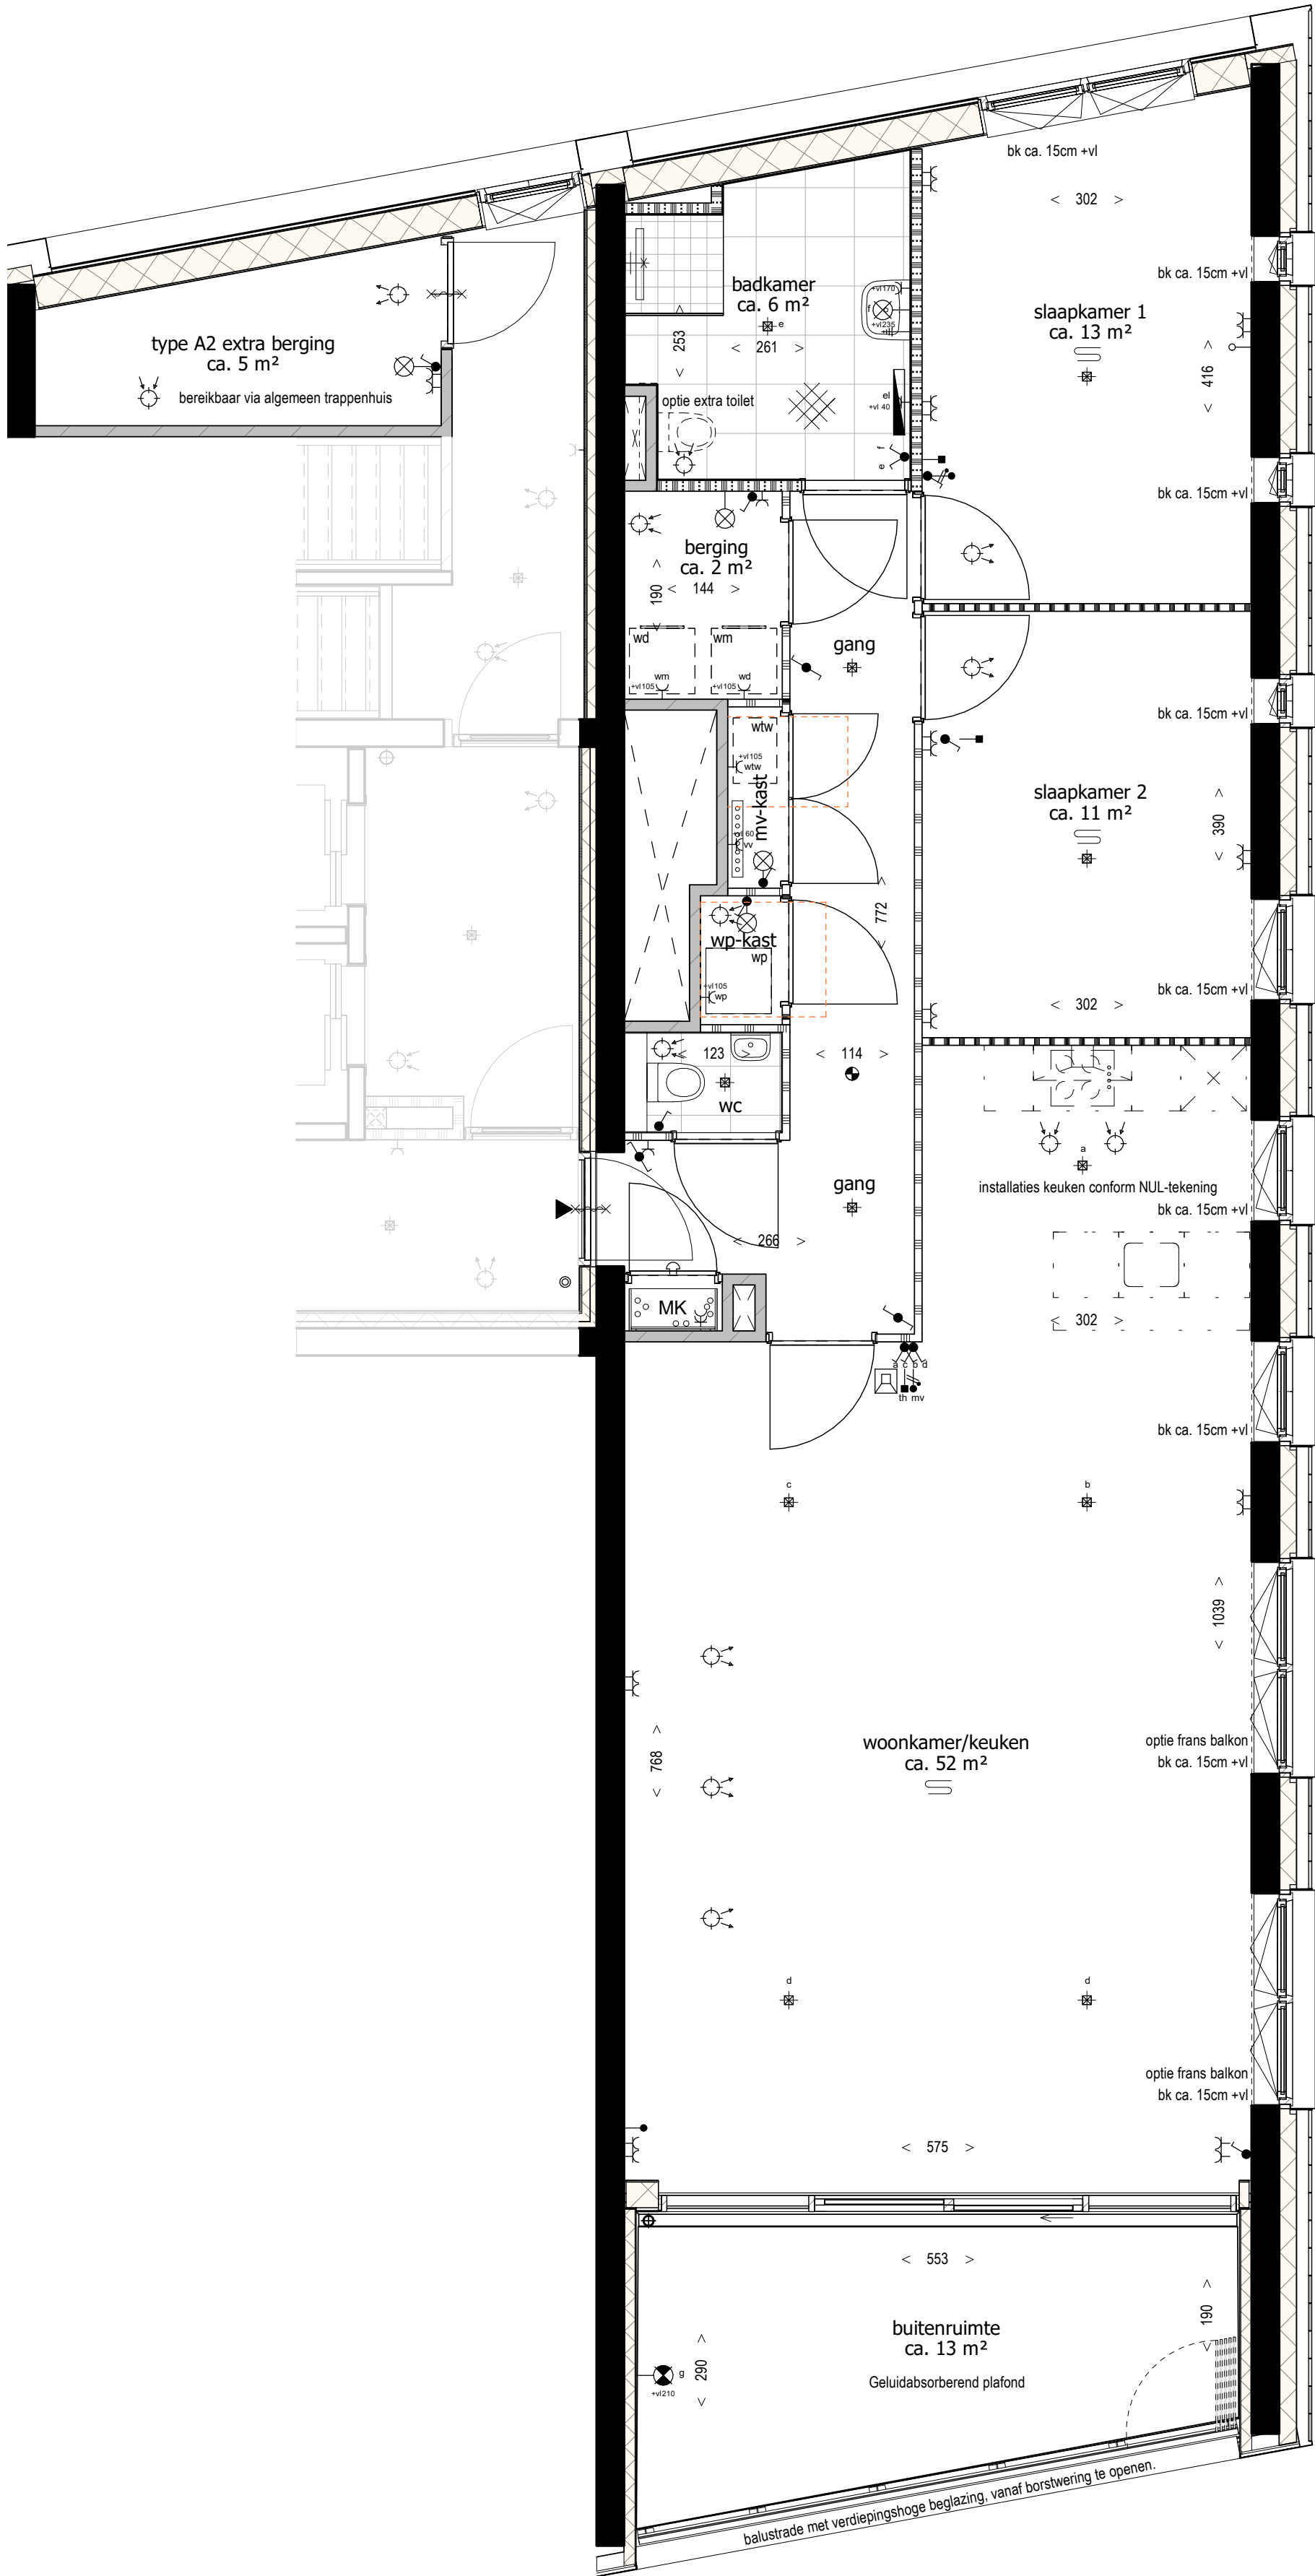

57	58	59	19
54	55	56	18
51	52	53	17
48	49	50	16
45	46	47	15
42	43	44	14
39	40	41	13
36	37	38	12
33	34	35	11
30	31	32	10
27	28	29	09
24	25	26	08
21	22	23	07
18	19	20	06
15	16	17	05
12	13	14	04
09	10	11	03
06	07	08	02
03	04	05	01
01		02	00

Deze tekening is onderdeel van de contractstukken. Bij verschillen tussen de tekst van de Technische Omschrijving en deze tekeningen prevaleert de tekst van de Technische Omschrijving. Maten zijn ca. maten in centimeters, aan deze plattegrond kunnen geen rechten worden ontleend. Onjuistheden en wijzigingen die voortkomen uit onze controleronde zijn voorbehouden. De op deze tekening aangegeven maatvoering is niet geschikt voor opdrachten aan derden door kopers. Wij adviseren bij de inrichting van uw woning de maten ter plaatse op te nemen.

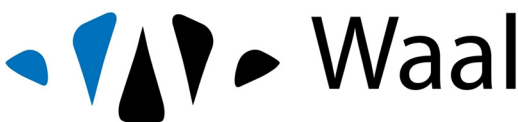


project
Het Baken
onderdeel
A2 Bnr 59
werknr.
2017 HB

fase/bouwdeel
19e verdieping

formaat **A2**
schaal **1 : 50**
tek.nr.
429

gemaakt **13.01.2023** **TVA**
gewijzigd

versie.

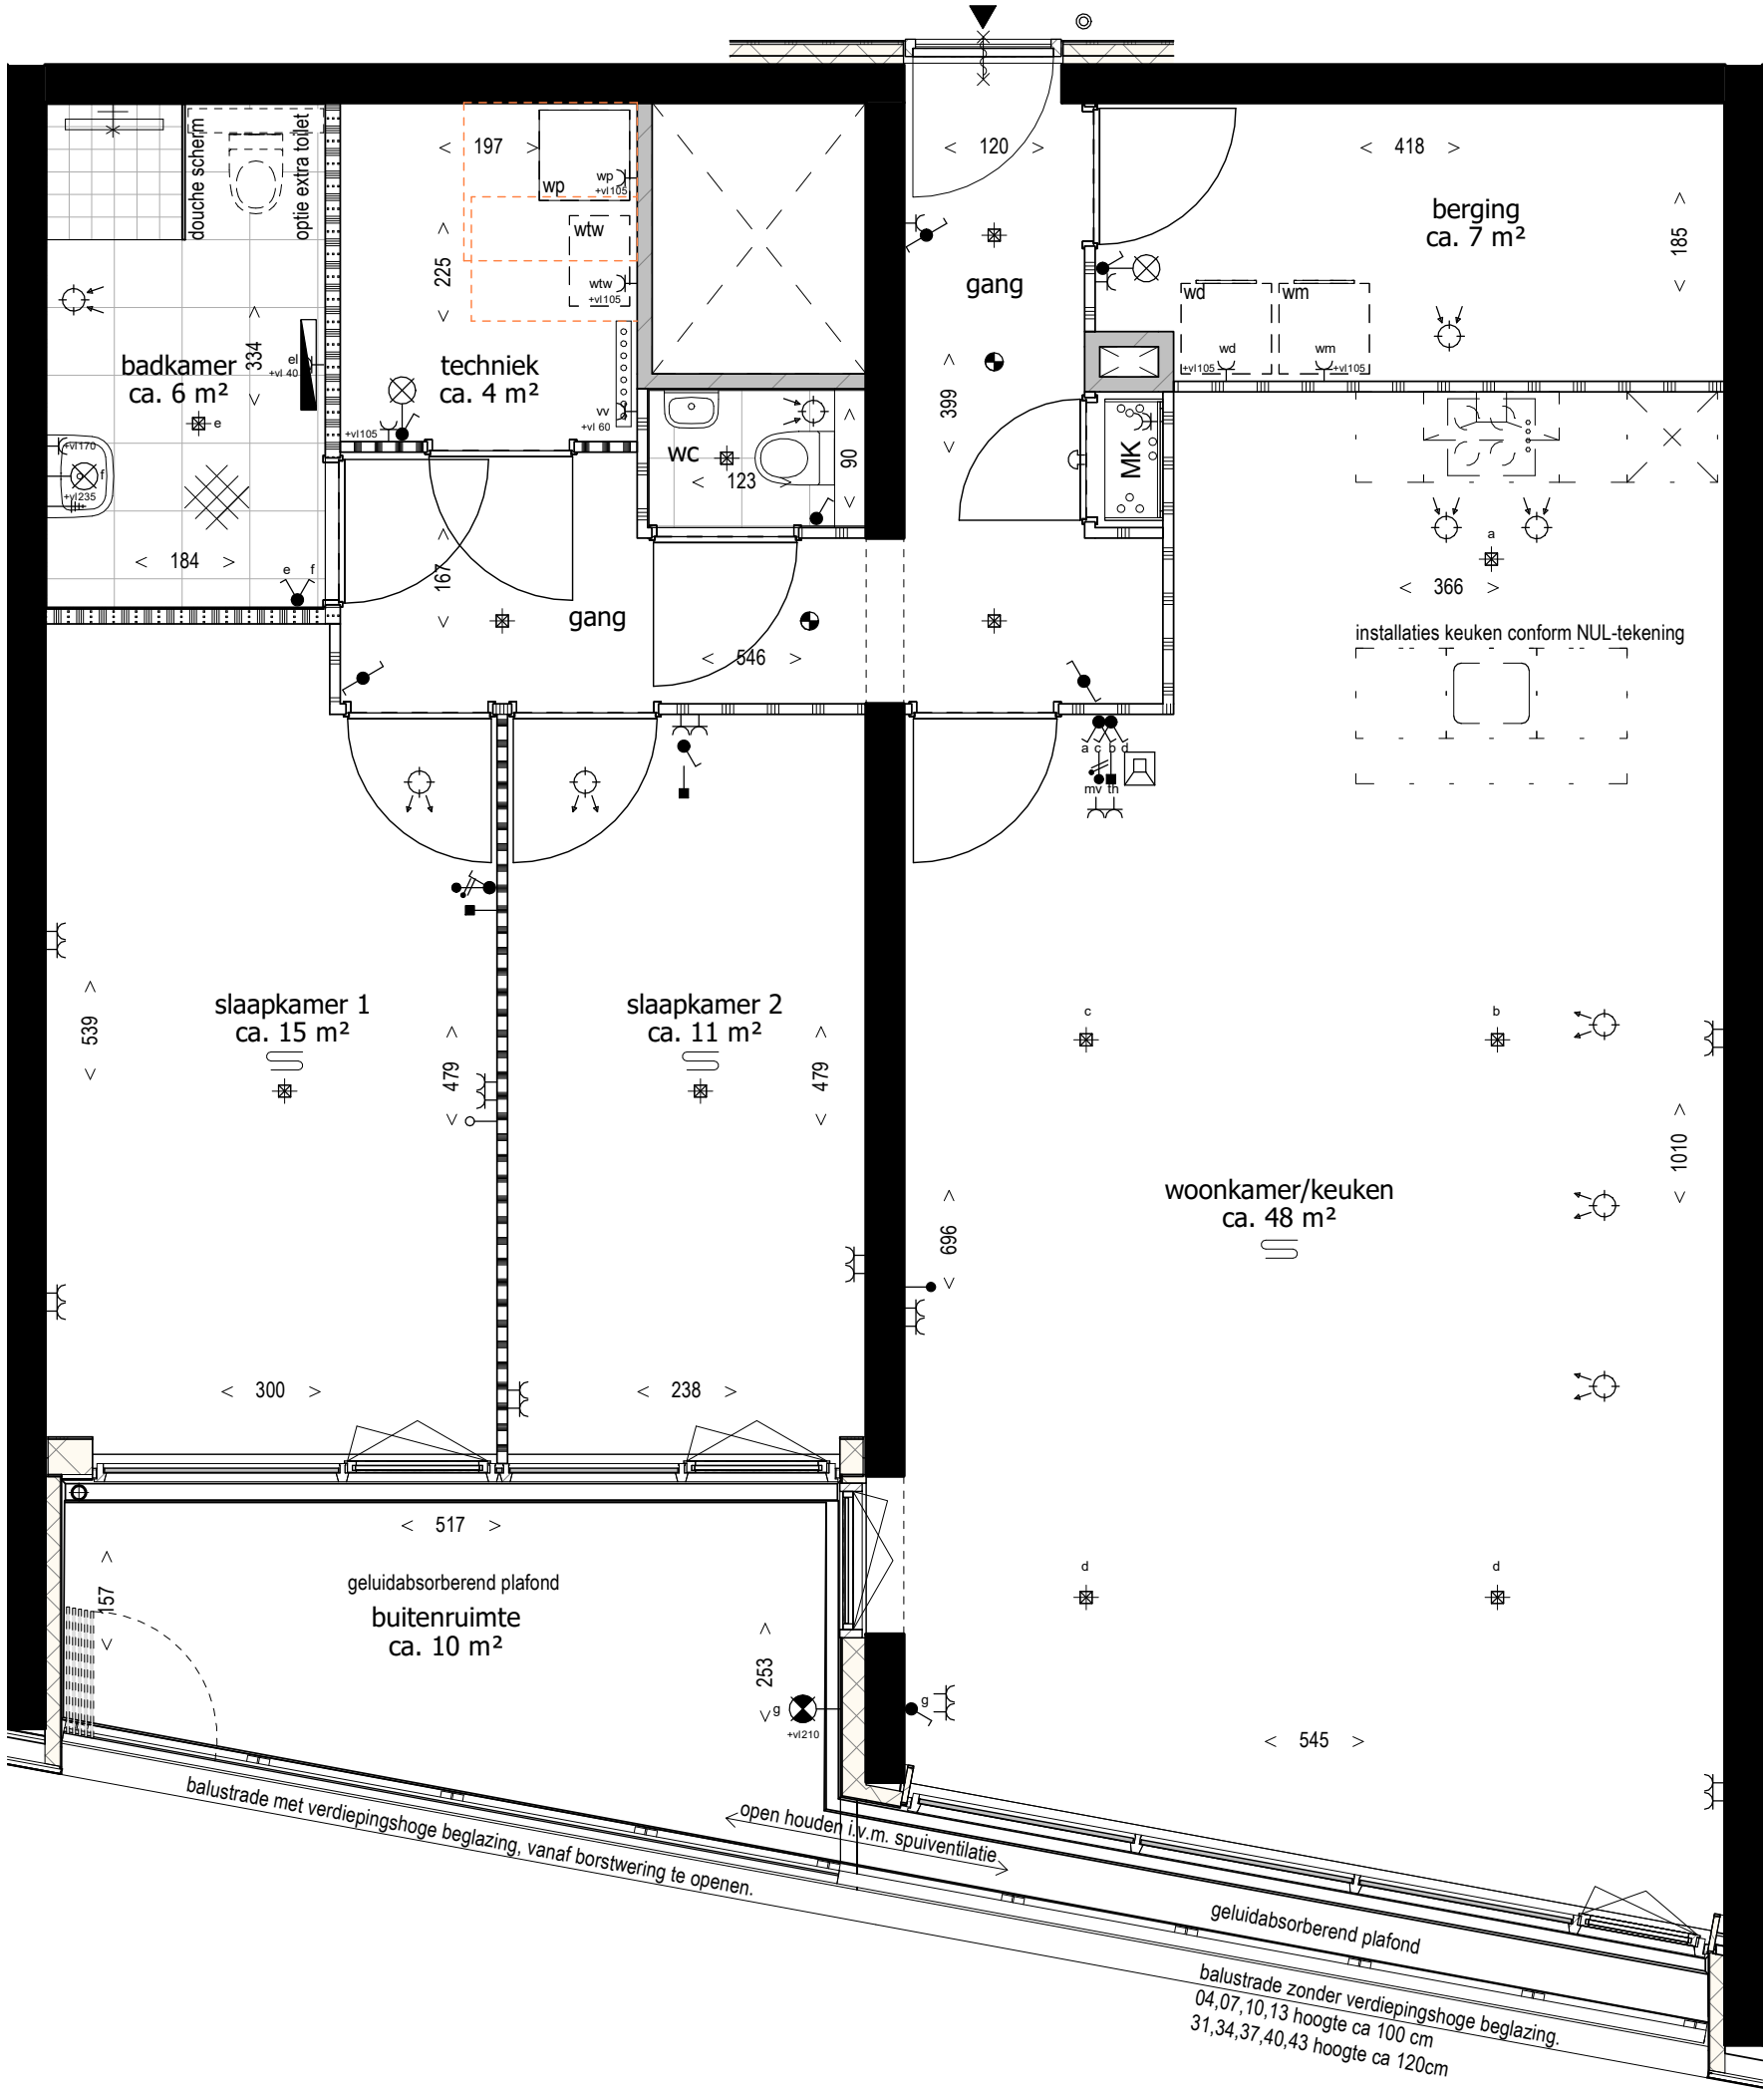

57	58	59	19
54	55	56	18
51	52	53	17
48	49	50	16
45	46	47	15
42	43	44	14
39	40	41	13
36	37	38	12
33	34	35	11
30	31	32	10
27	28	29	09
24	25	26	08
21	22	23	07
18	19	20	06
15	16	17	05
12	13	14	04
09	10	11	03
06	07	08	02
03	04	05	01
01		02	00
			-01

Deze tekening is onderdeel van de contractstukken. Bij verschillen tussen de tekst van de Technische Omschrijving en deze tekeningen prevaleert de tekst van de Technische Omschrijving. Maten zijn ca. maten in centimeters, aan deze plattegrond kunnen geen rechten worden ontleend. Onjuistheden en wijzigingen die voortkomen uit onze controleronde zijn voorbehouden. De op deze tekening aangegeven maatvoering is niet geschikt voor opdrachten aan derden door kopers. Wij adviseren bij de inrichting van uw woning de maten ter plaatse op te nemen.




project
Het Baken
onderdeel
B1 Bnr 04
werknr.
2017 HB

fase/bouwdeel
2e verdieping

formaat **A2**
schaal **1 : 50**
tek.nr.
430

gemaakt **13.01.2023** **TVA**
gewijzigd

versie.

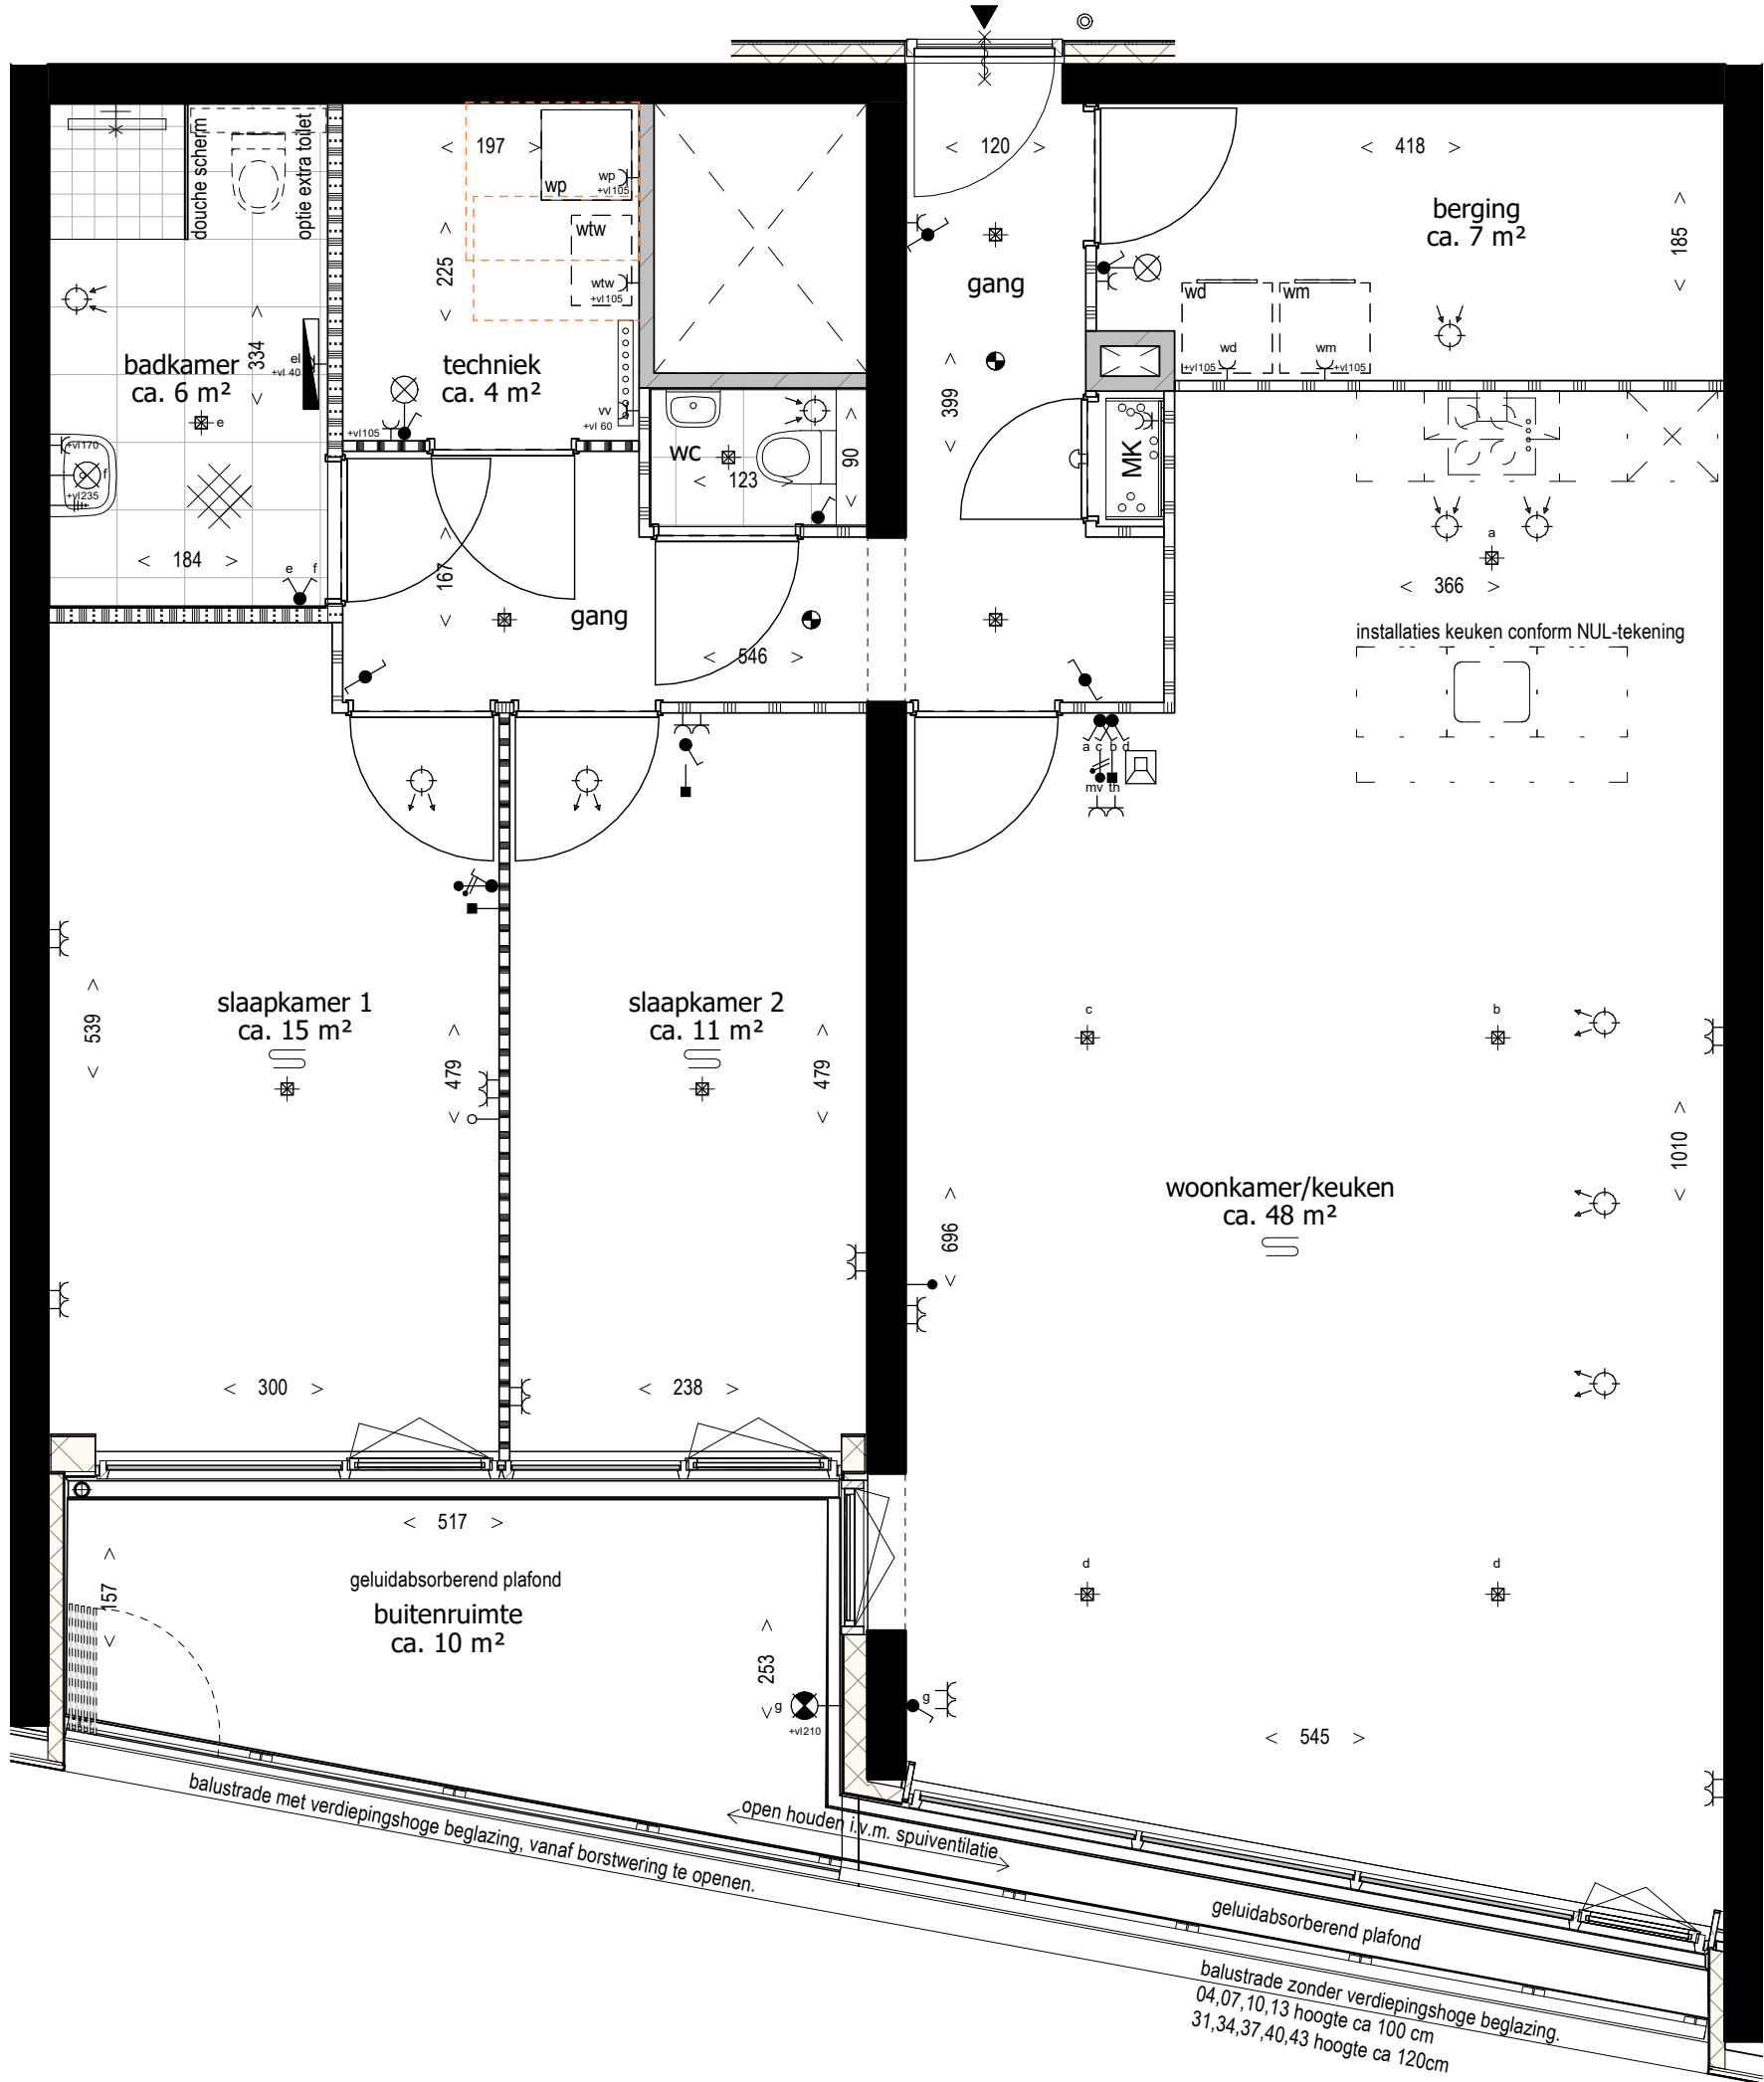

57	58	59	19
54	55	56	18
51	52	53	17
48	49	50	16
45	46	47	15
42	43	44	14
39	40	41	13
36	37	38	12
33	34	35	11
30	31	32	10
27	28	29	09
24	25	26	08
21	22	23	07
18	19	20	06
15	16	17	05
12	13	14	04
09	10	11	03
06	07	08	02
03	04	05	01
01		02	00
			-01

Deze tekening is onderdeel van de contractstukken. Bij verschillen tussen de tekst van de Technische Omschrijving en deze tekeningen prevaleert de tekst van de Technische Omschrijving. Maten zijn ca. maten in centimeters, aan deze plattegrond kunnen geen rechten worden ontleend. Onjuistheden en wijzigingen die voortkomen uit onze controleronde zijn voorbehouden. De op deze tekening aangegeven maatvoering is niet geschikt voor opdrachten aan derden door kopers. Wij adviseren bij de inrichting van uw woning de maten ter plaatse op te nemen.




project
Het Baken
onderdeel
B1 Bnr 07
werknr.
2017 HB

fase/bouwdeel
2e verdieping

formaat **A2**
schaal **1 : 50**
tek.nr.
431

gemaakt **13.01.2023** **TVA**
gewijzigd

versie.

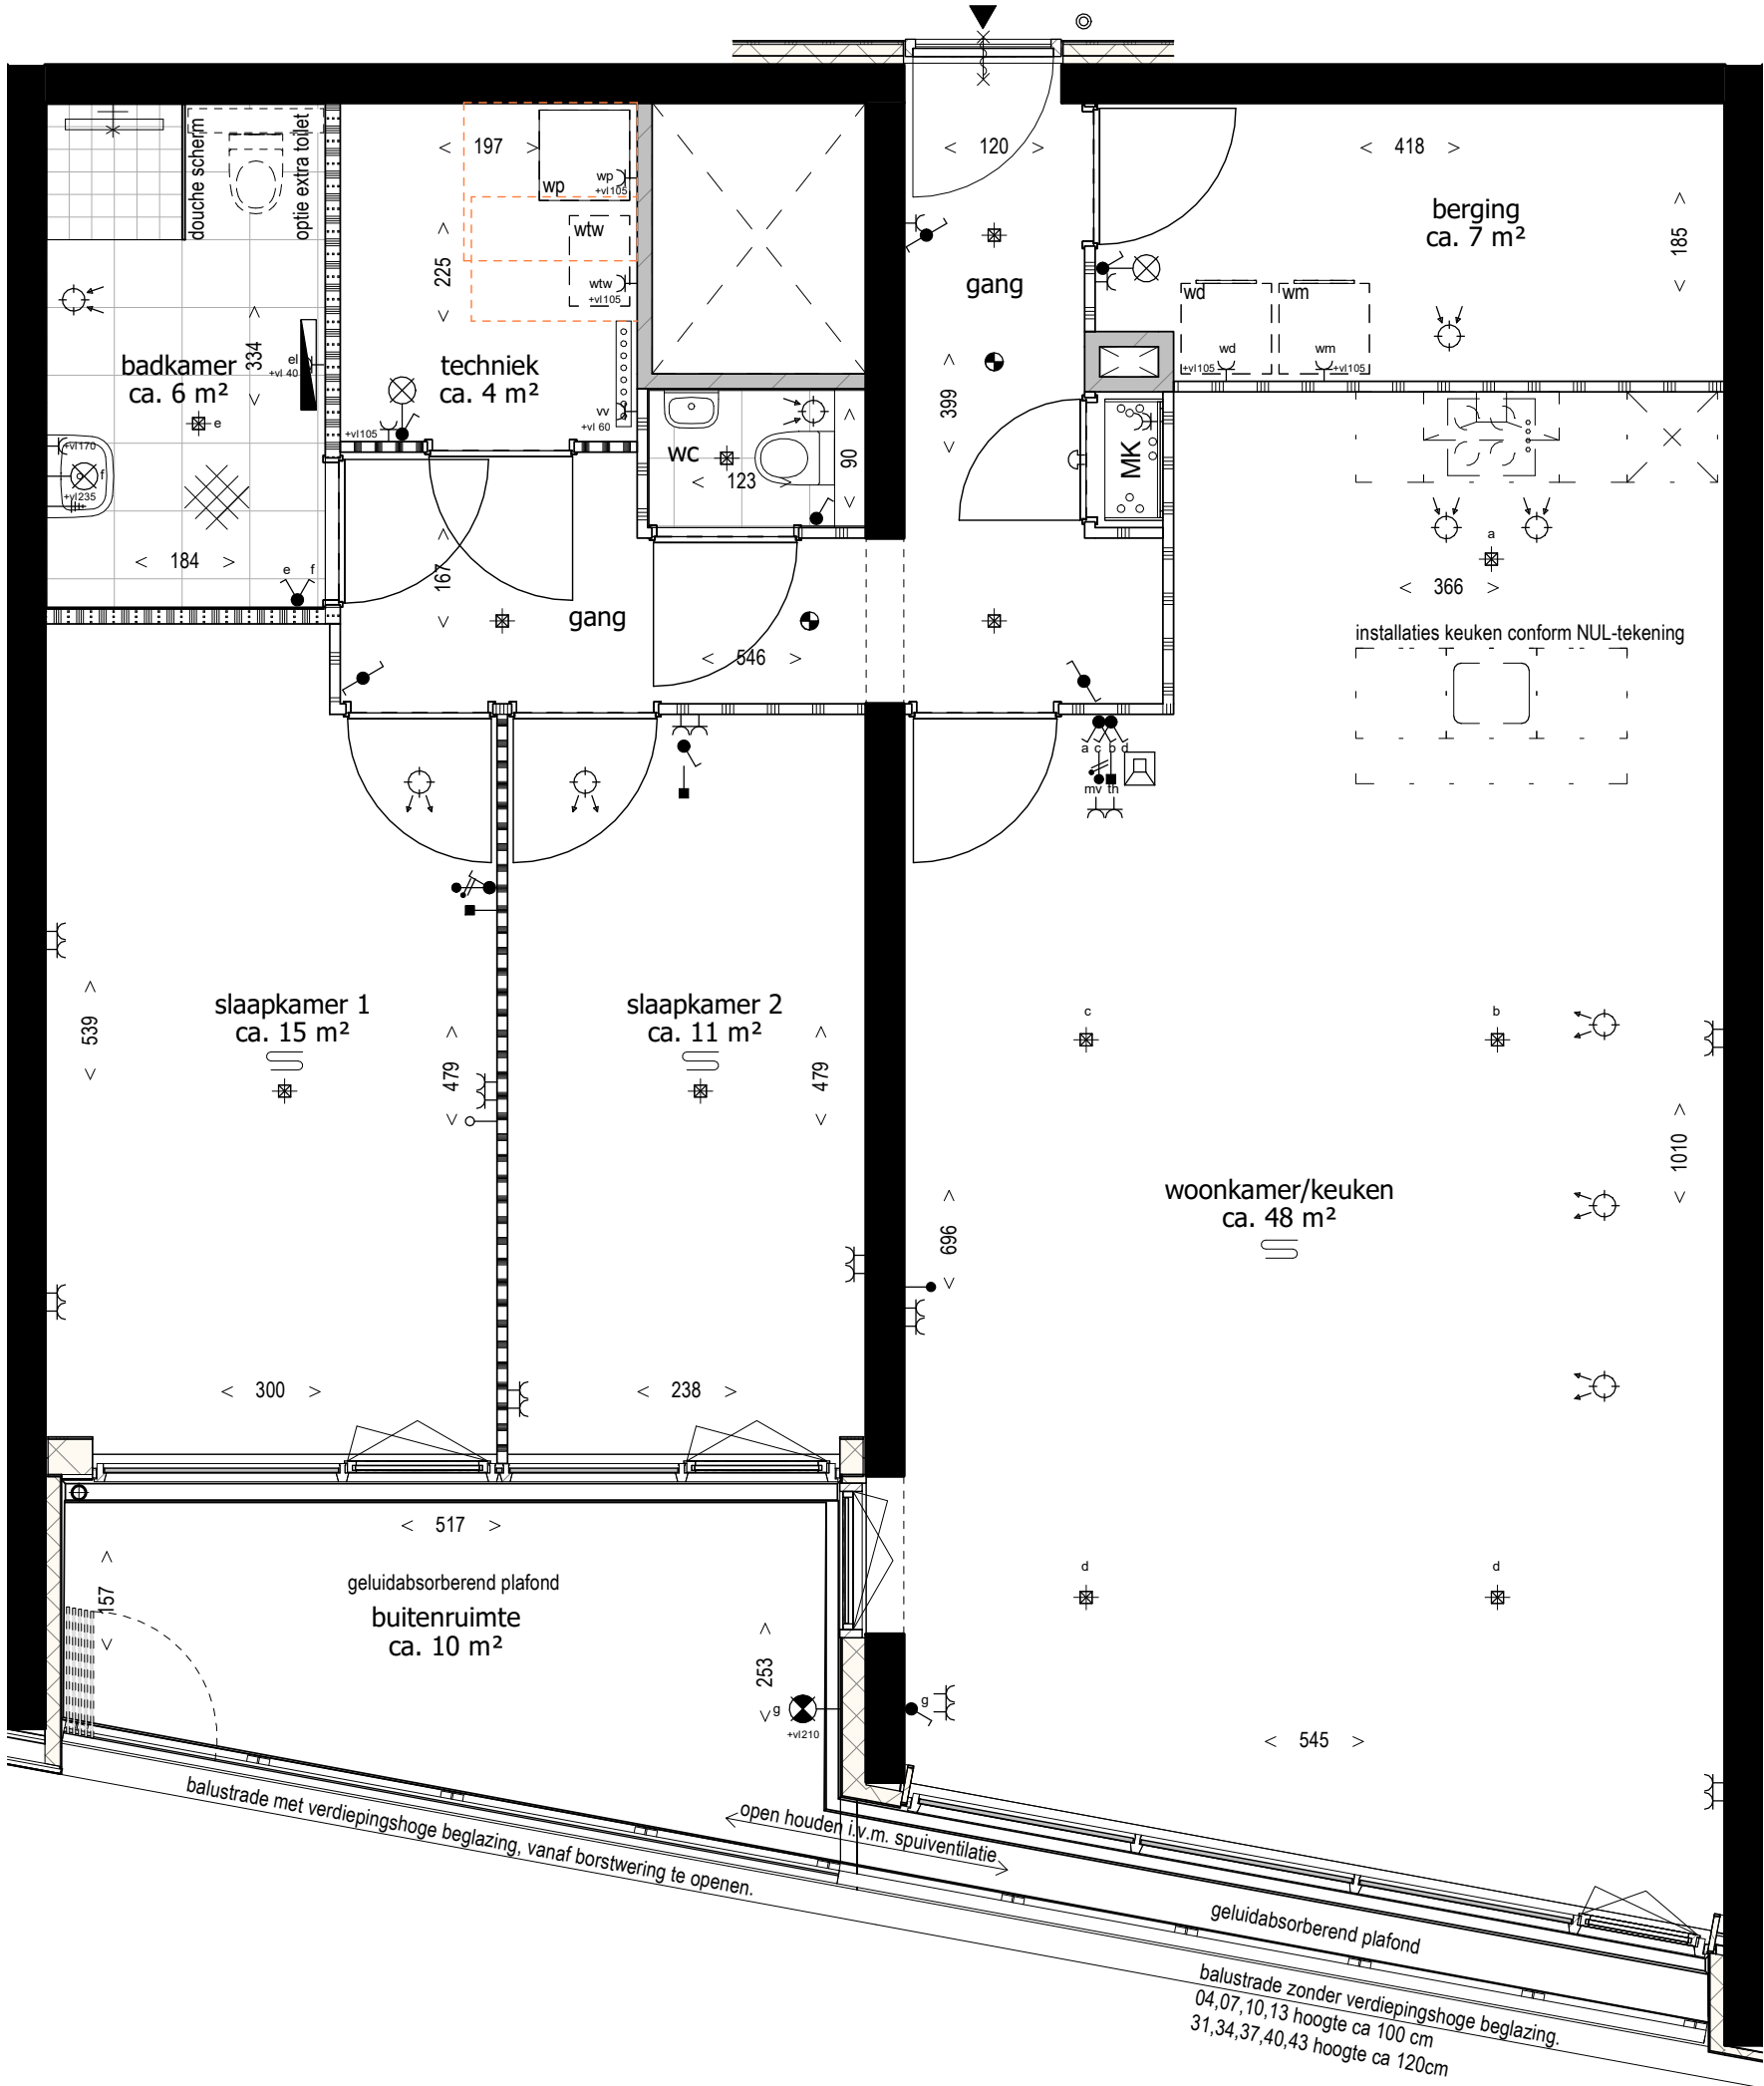

57	58	59	19
54	55	56	18
51	52	53	17
48	49	50	16
45	46	47	15
42	43	44	14
39	40	41	13
36	37	38	12
33	34	35	11
30	31	32	10
27	28	29	09
24	25	26	08
21	22	23	07
18	19	20	06
15	16	17	05
12	13	14	04
09	10	11	03
06	07	08	02
03	04	05	01
01		02	00

Deze tekening is onderdeel van de contractstukken. Bij verschillen tussen de tekst van de Technische Omschrijving en deze tekeningen prevaleert de tekst van de Technische Omschrijving. Maten zijn ca. maten in centimeters, aan deze plattegrond kunnen geen rechten worden ontleend. Onjuistheden en wijzigingen die voortkomen uit onze controleronde zijn voorbehouden. De op deze tekening aangegeven maatvoering is niet geschikt voor opdrachten aan derden door kopers. Wij adviseren bij de inrichting van uw woning de maten ter plaatse op te nemen.



project
Het Baken
onderdeel
B1 Bnr 10
werknr.
2017 HB


fase/bouwdeel
3e verdieping

formaat **A2**
schaal **1 : 50**

gemaakt **13.01.2023** **TVA**
gewijzigd


teknr.
432

versie.

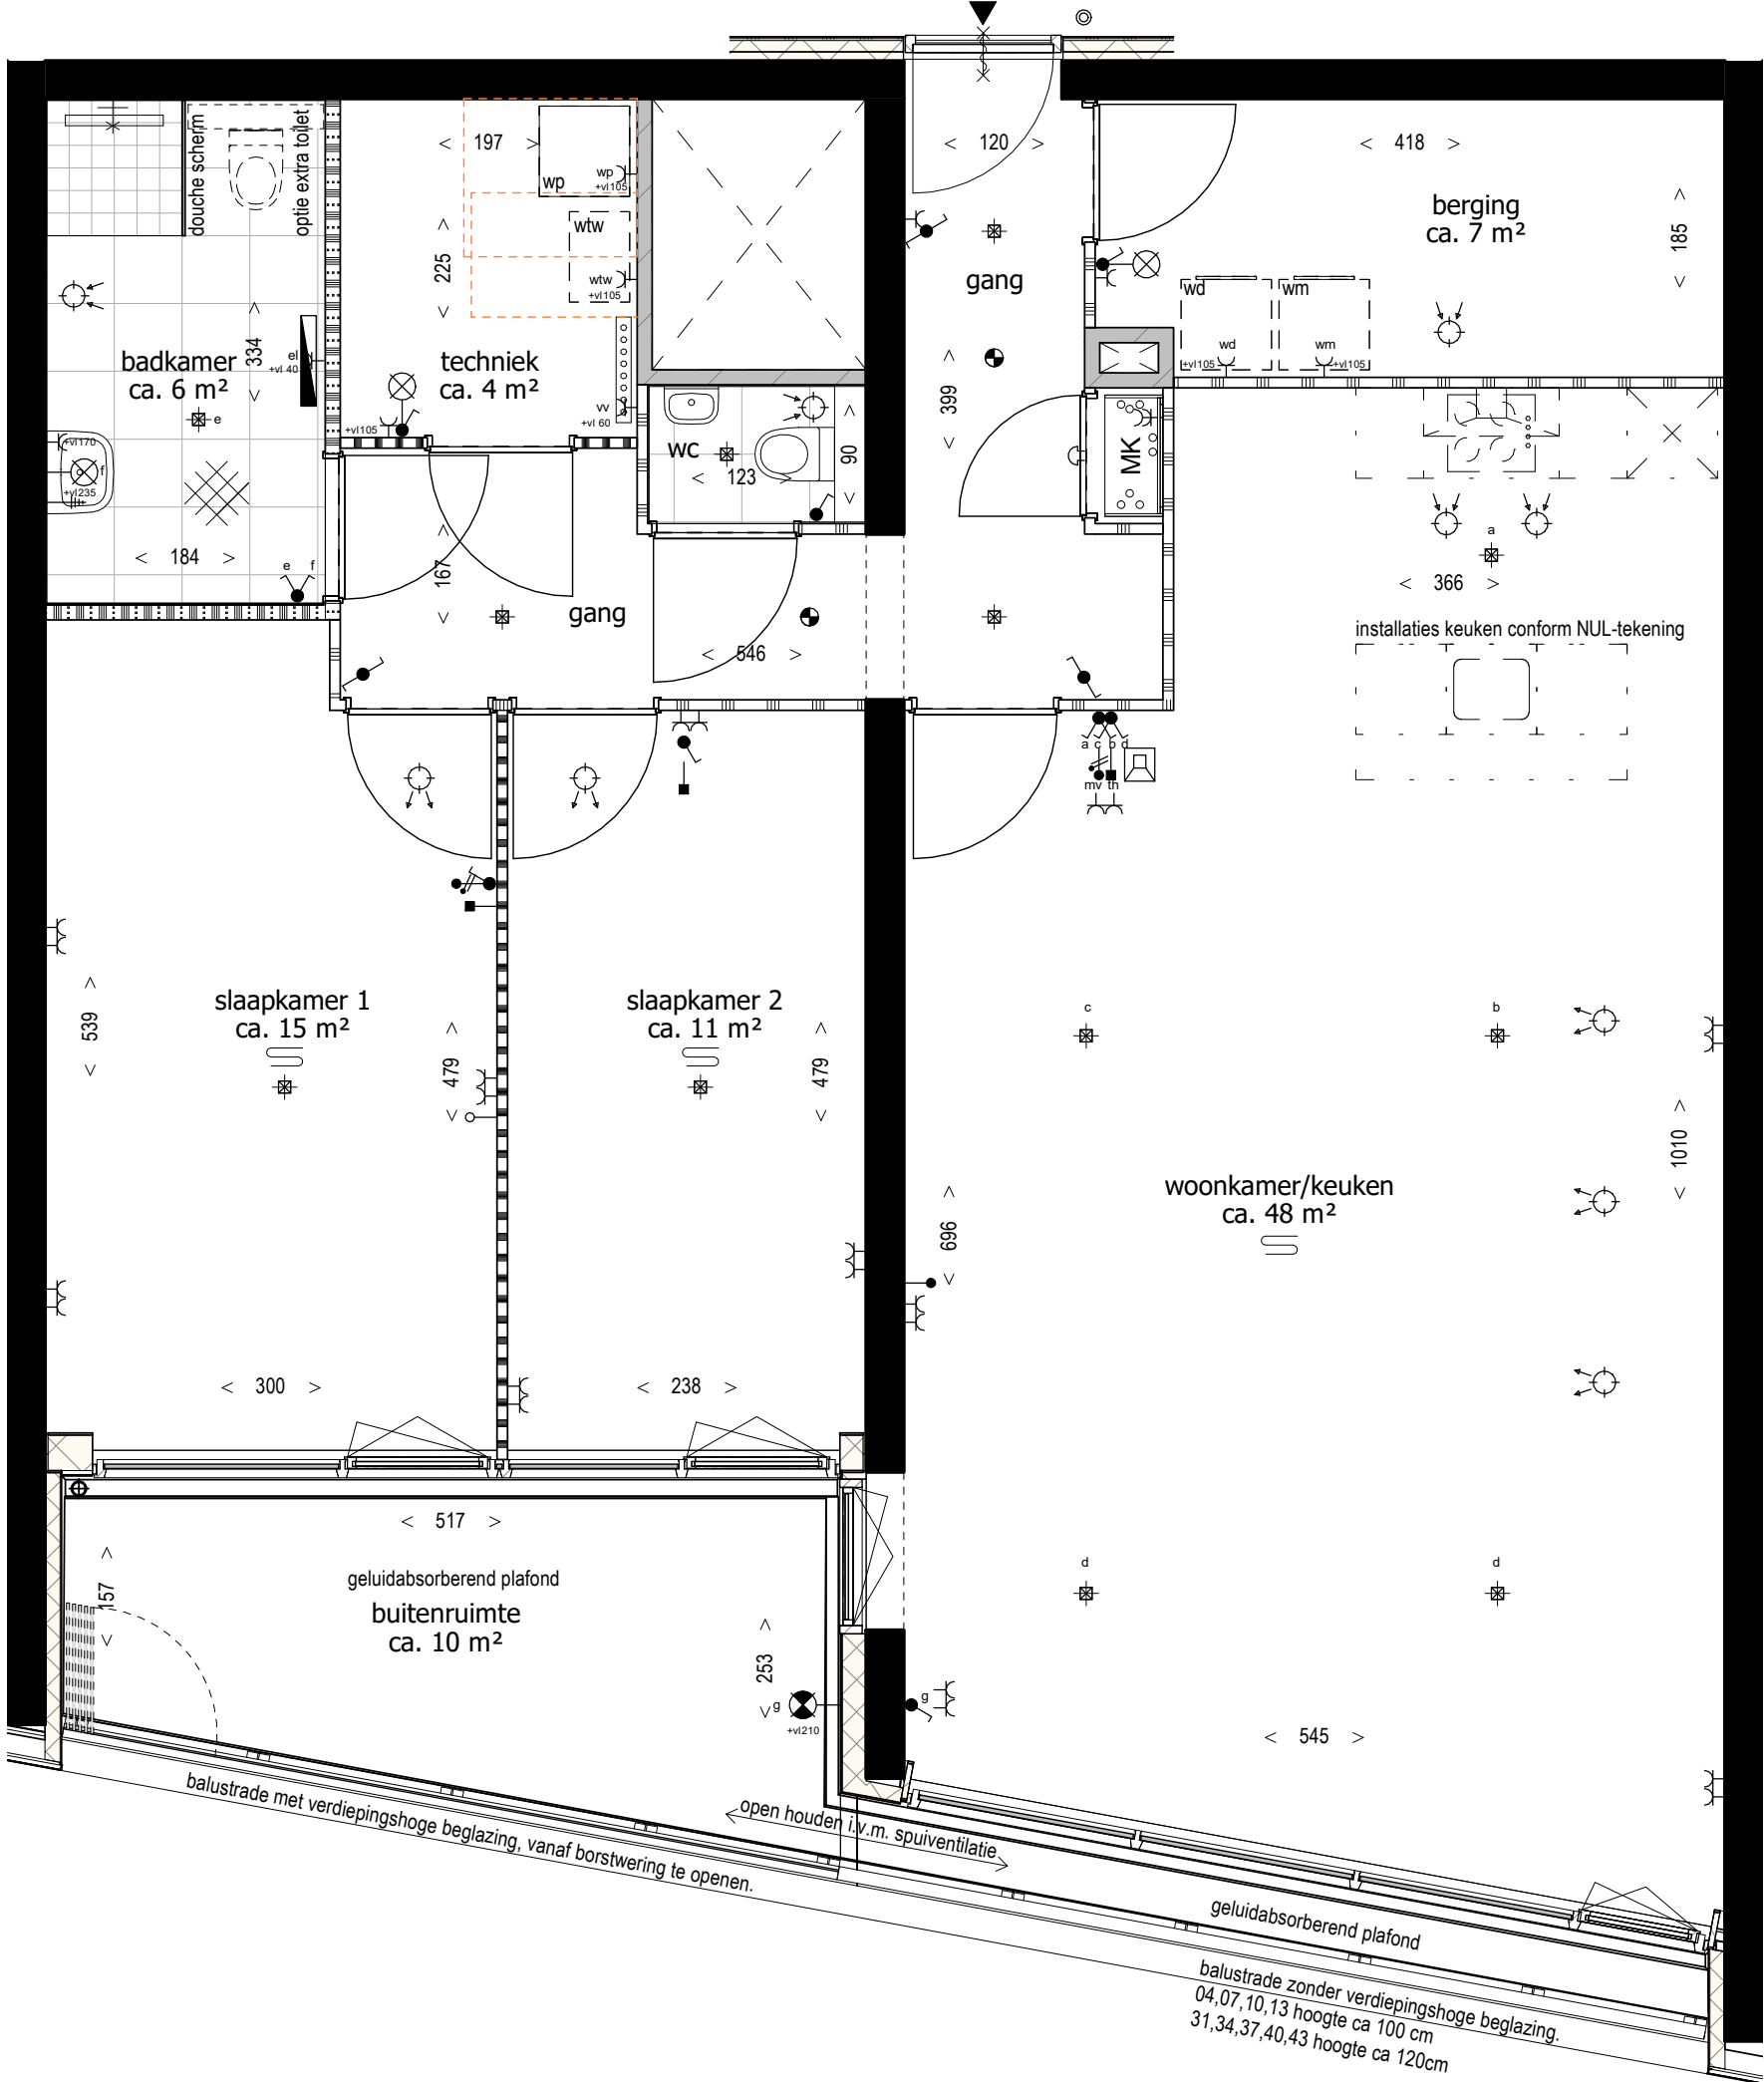

57	58	59	19
54	55	56	18
51	52	53	17
48	49	50	16
45	46	47	15
42	43	44	14
39	40	41	13
36	37	38	12
33	34	35	11
30	31	32	10
27	28	29	09
24	25	26	08
21	22	23	07
18	19	20	06
15	16	17	05
12	13	14	04
09	10	11	03
06	07	08	02
03	04	05	01
01		02	00
			-01

Deze tekening is onderdeel van de contractstukken. Bij verschillen tussen de tekst van de Technische Omschrijving en deze tekeningen prevaleert de tekst van de Technische Omschrijving. Maten zijn ca. maten in centimeters, aan deze plattegrond kunnen geen rechten worden ontleend. Onjuistheden en wijzigingen die voortkomen uit onze controleronde zijn voorbehouden. De op deze tekening aangegeven maatvoering is niet geschikt voor opdrachten aan derden door kopers. Wij adviseren bij de inrichting van uw woning de maten ter plaatse op te nemen.

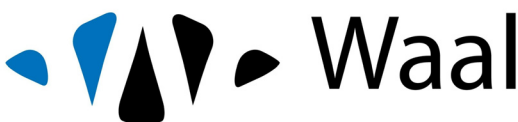


project
Het Baken
onderdeel
B1 Bnr 34
werknr.
2017 HB

fase/bouwdeel
11e verdieping

formaat **A2**
schaal **1 : 50**
tek.nr.
433

gemaakt **13.01.2023** **TVA**
gewijzigd

versie.

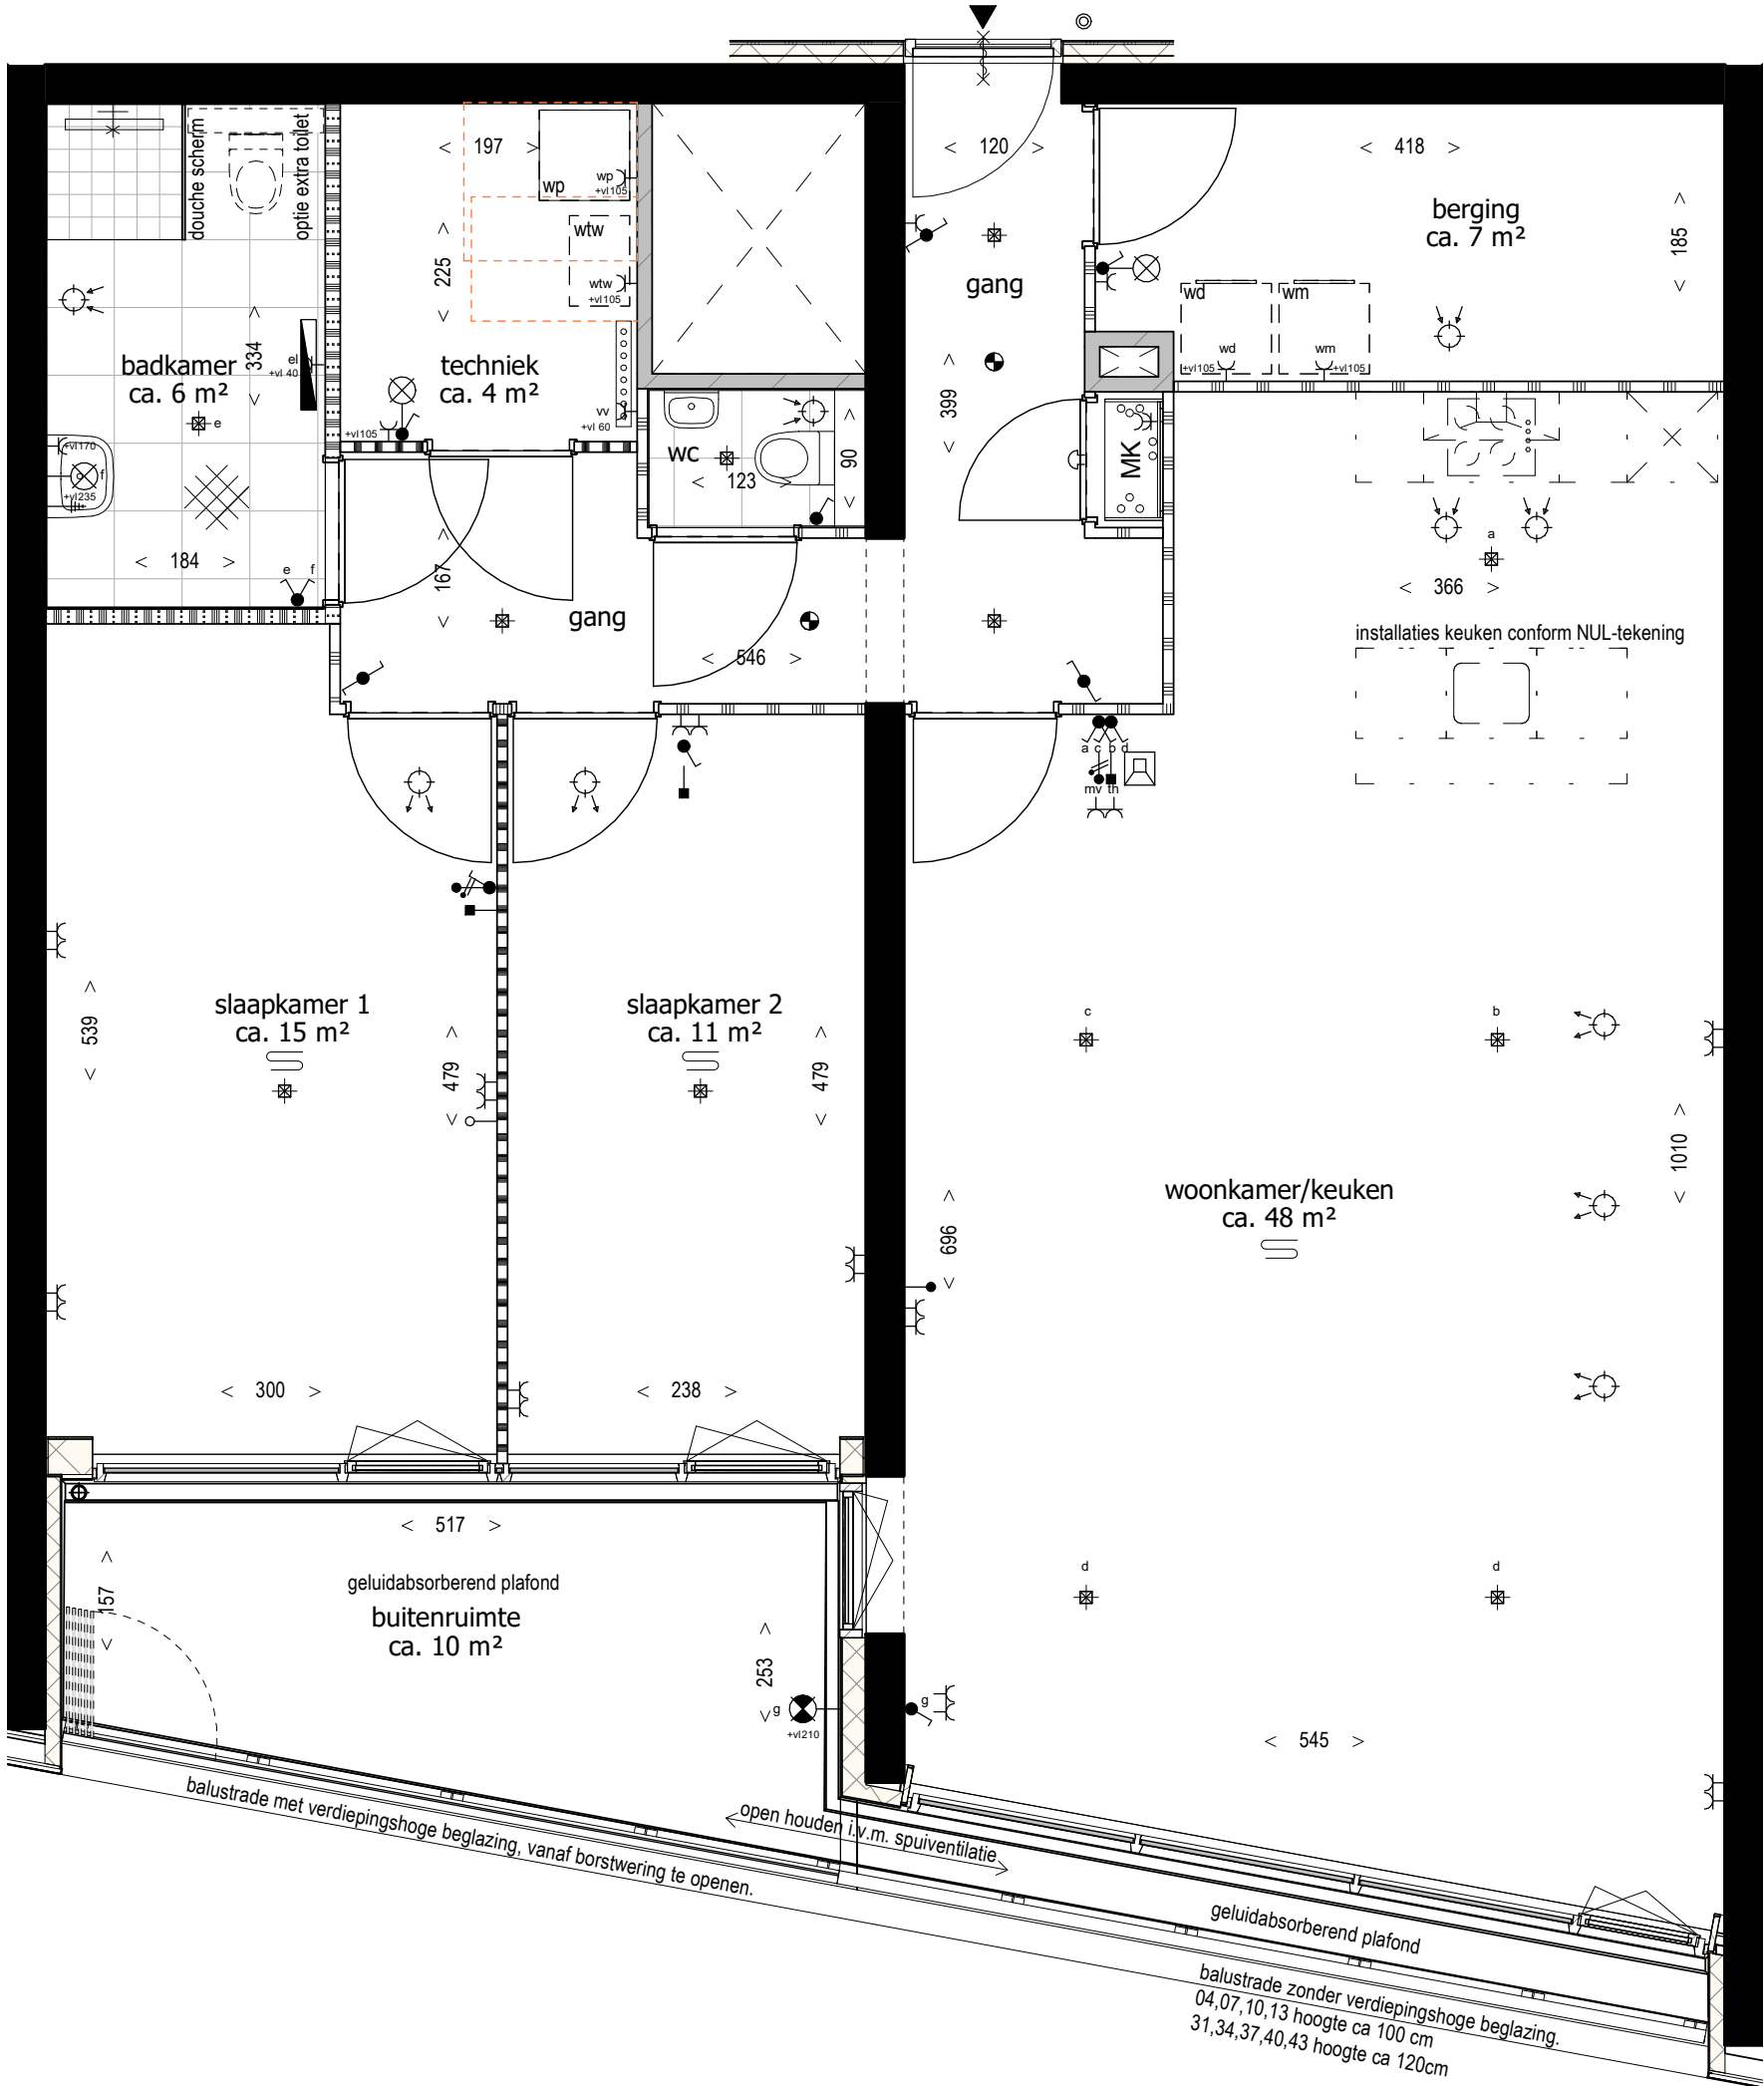

57	58	59	19
54	55	56	18
51	52	53	17
48	49	50	16
45	46	47	15
42	43	44	14
39	40	41	13
36	37	38	12
33	34	35	11
30	31	32	10
27	28	29	09
24	25	26	08
21	22	23	07
18	19	20	06
15	16	17	05
12	13	14	04
09	10	11	03
06	07	08	02
03	04	05	01
01		02	00

Deze tekening is onderdeel van de contractstukken. Bij verschillen tussen de tekst van de Technische Omschrijving en deze tekeningen prevaleert de tekst van de Technische Omschrijving. Maten zijn ca. maten in centimeters, aan deze plattegrond kunnen geen rechten worden ontleend. Onjuistheden en wijzigingen die voortkomen uit onze controleronde zijn voorbehouden. De op deze tekening aangegeven maatvoering is niet geschikt voor opdrachten aan derden door kopers. Wij adviseren bij de inrichting van uw woning de maten ter plaatse op te nemen.




project
Het Baken
onderdeel
B1 Bnr 37
werknr.
2017 HB

fase/bouwdeel
12e verdieping

formaat **A2**
schaal **1 : 50**
tek.nr.
434

gemaakt **13.01.2023** **TVA**
gewijzigd

versie.

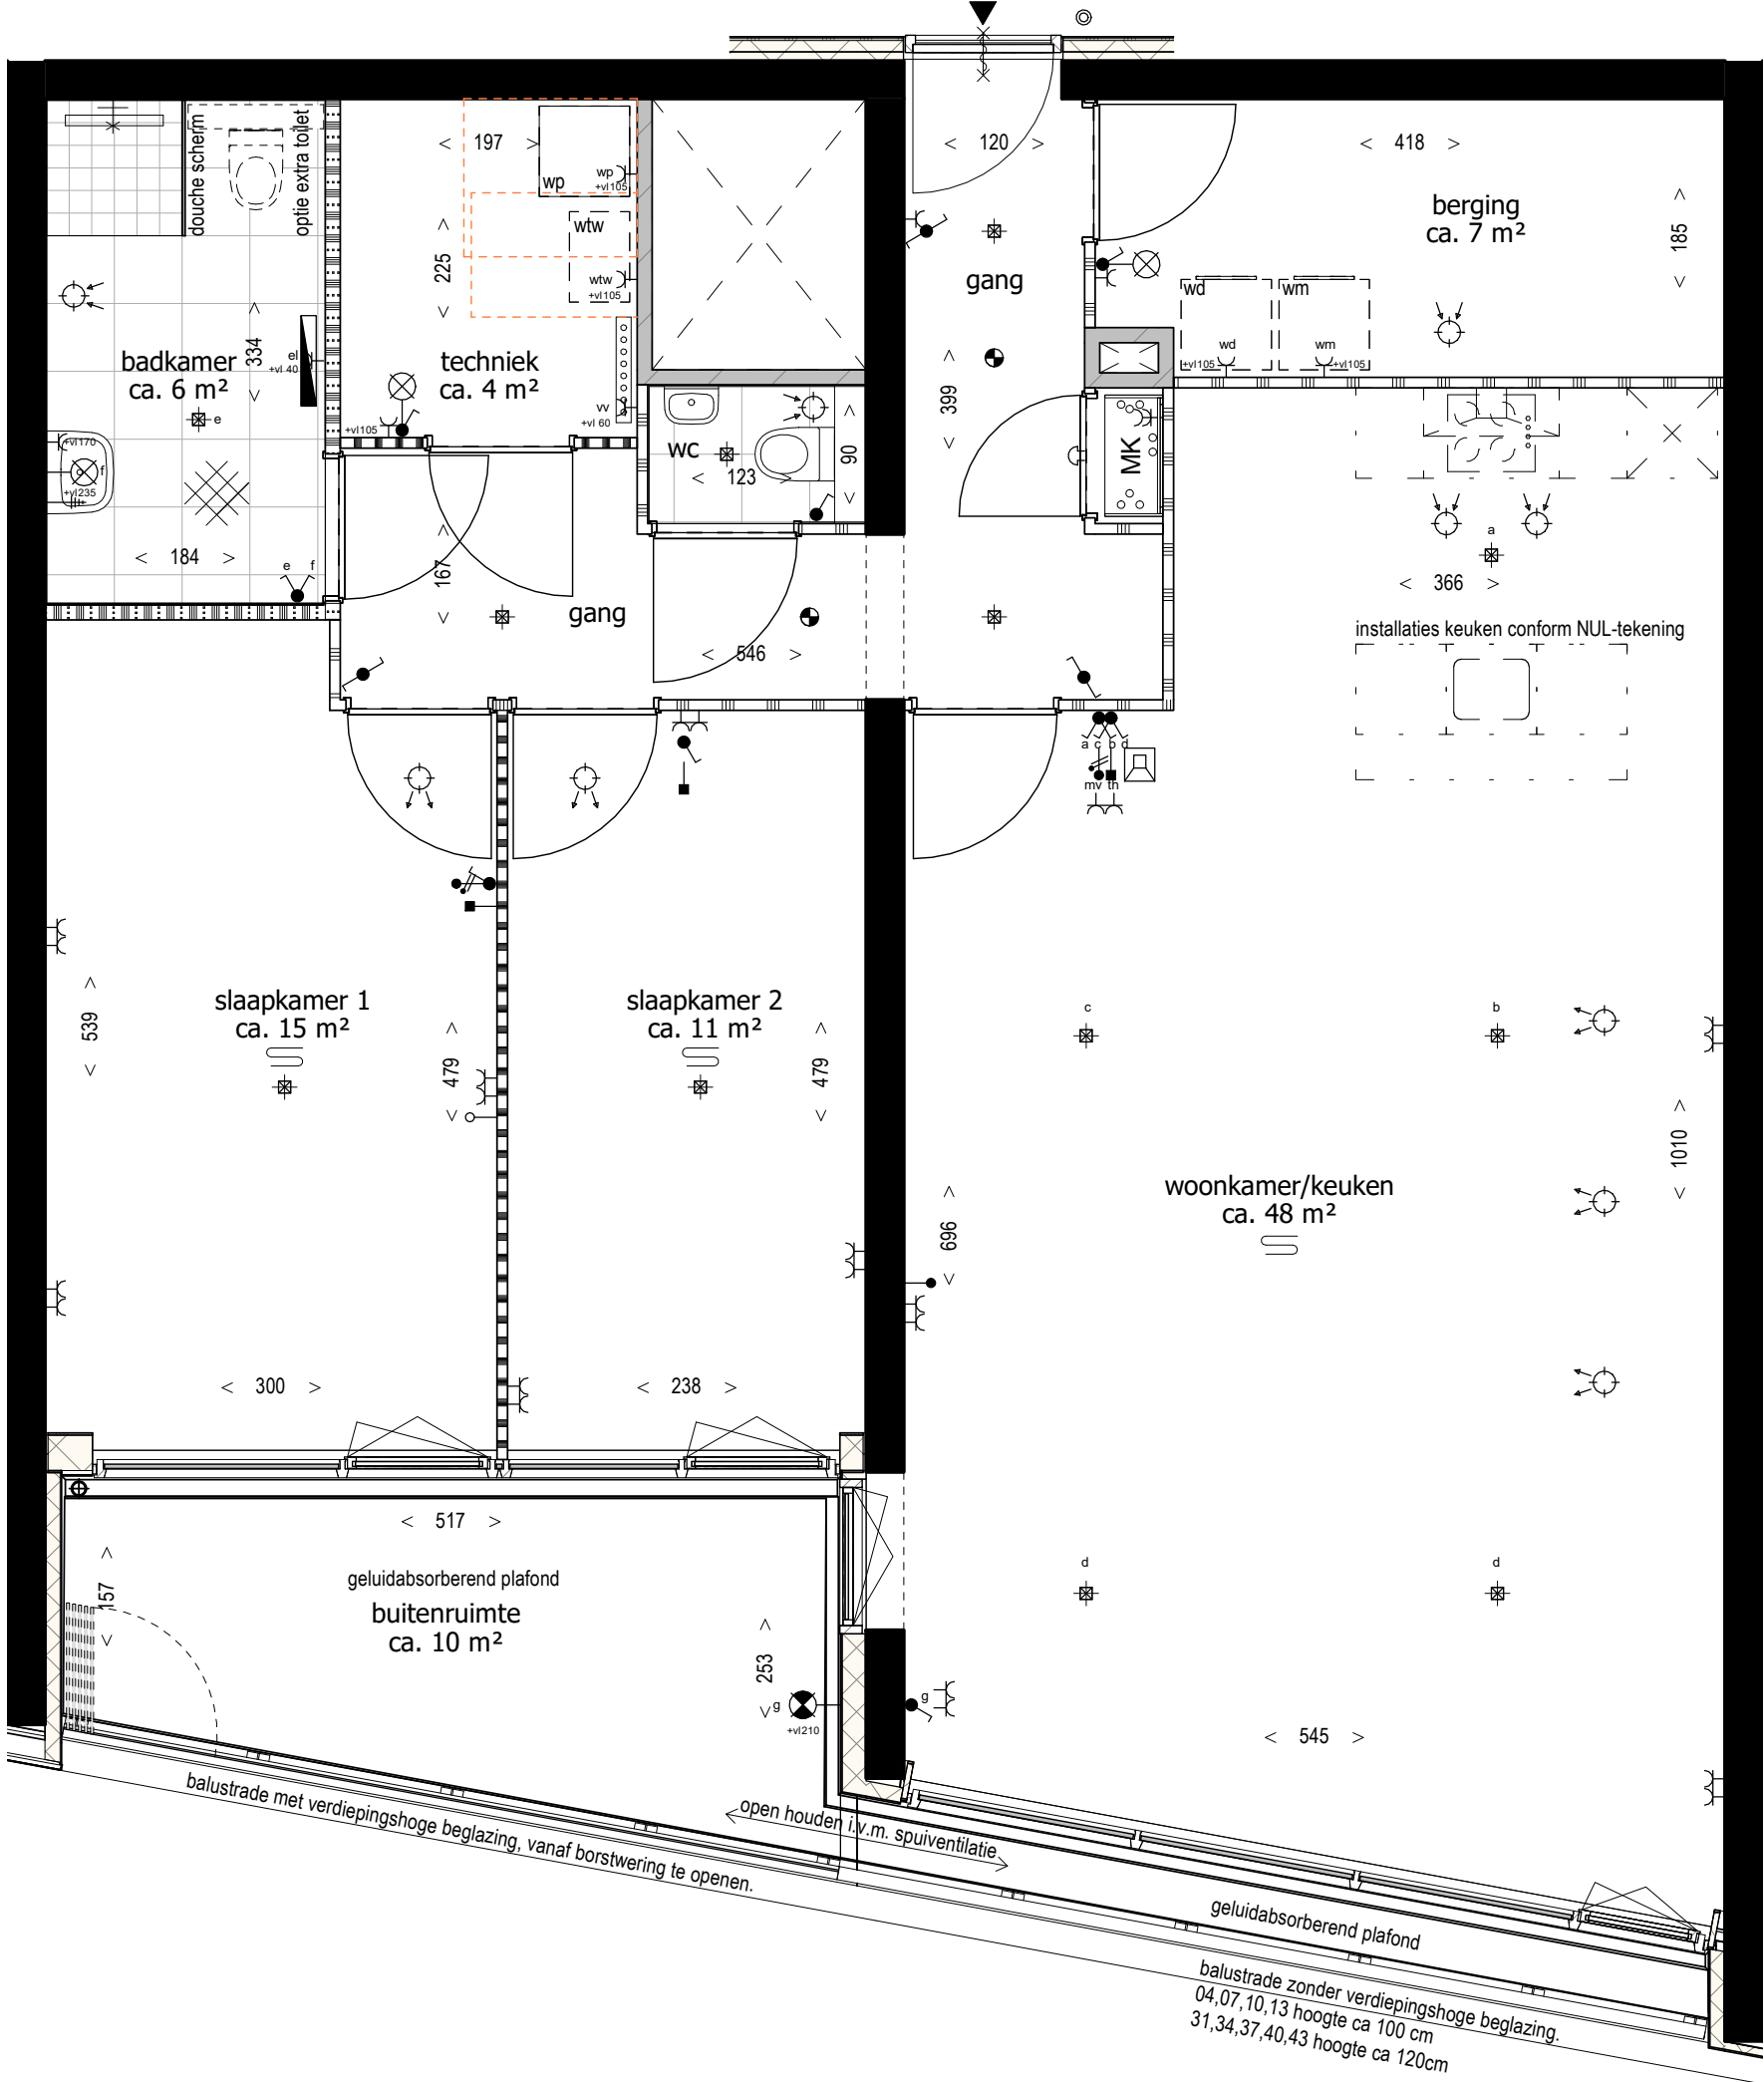

57	58	59	19
54	55	56	18
51	52	53	17
48	49	50	16
45	46	47	15
42	43	44	14
39	40	41	13
36	37	38	12
33	34	35	11
30	31	32	10
27	28	29	09
24	25	26	08
21	22	23	07
18	19	20	06
15	16	17	05
12	13	14	04
09	10	11	03
06	07	08	02
03	04	05	01
01		02	00

Deze tekening is onderdeel van de contractstukken. Bij verschillen tussen de tekst van de Technische Omschrijving en deze tekeningen prevaleert de tekst van de Technische Omschrijving. Maten zijn ca. maten in centimeters, aan deze plattegrond kunnen geen rechten worden ontleend. Onjuistheden en wijzigingen die voortkomen uit onze controleronde zijn voorbehouden. De op deze tekening aangegeven maatvoering is niet geschikt voor opdrachten aan derden door kopers. Wij adviseren bij de inrichting van uw woning de maten ter plaatse op te nemen.



project
Het Baken
onderdeel
B1 Bnr 40
werknr.
2017 HB


fase/bouwdeel
13e verdieping

formaat **A2**
schaal **1 : 50**

gemaakt **13.01.2023** **TVA**
gewijzigd

teknr.
435

versie.

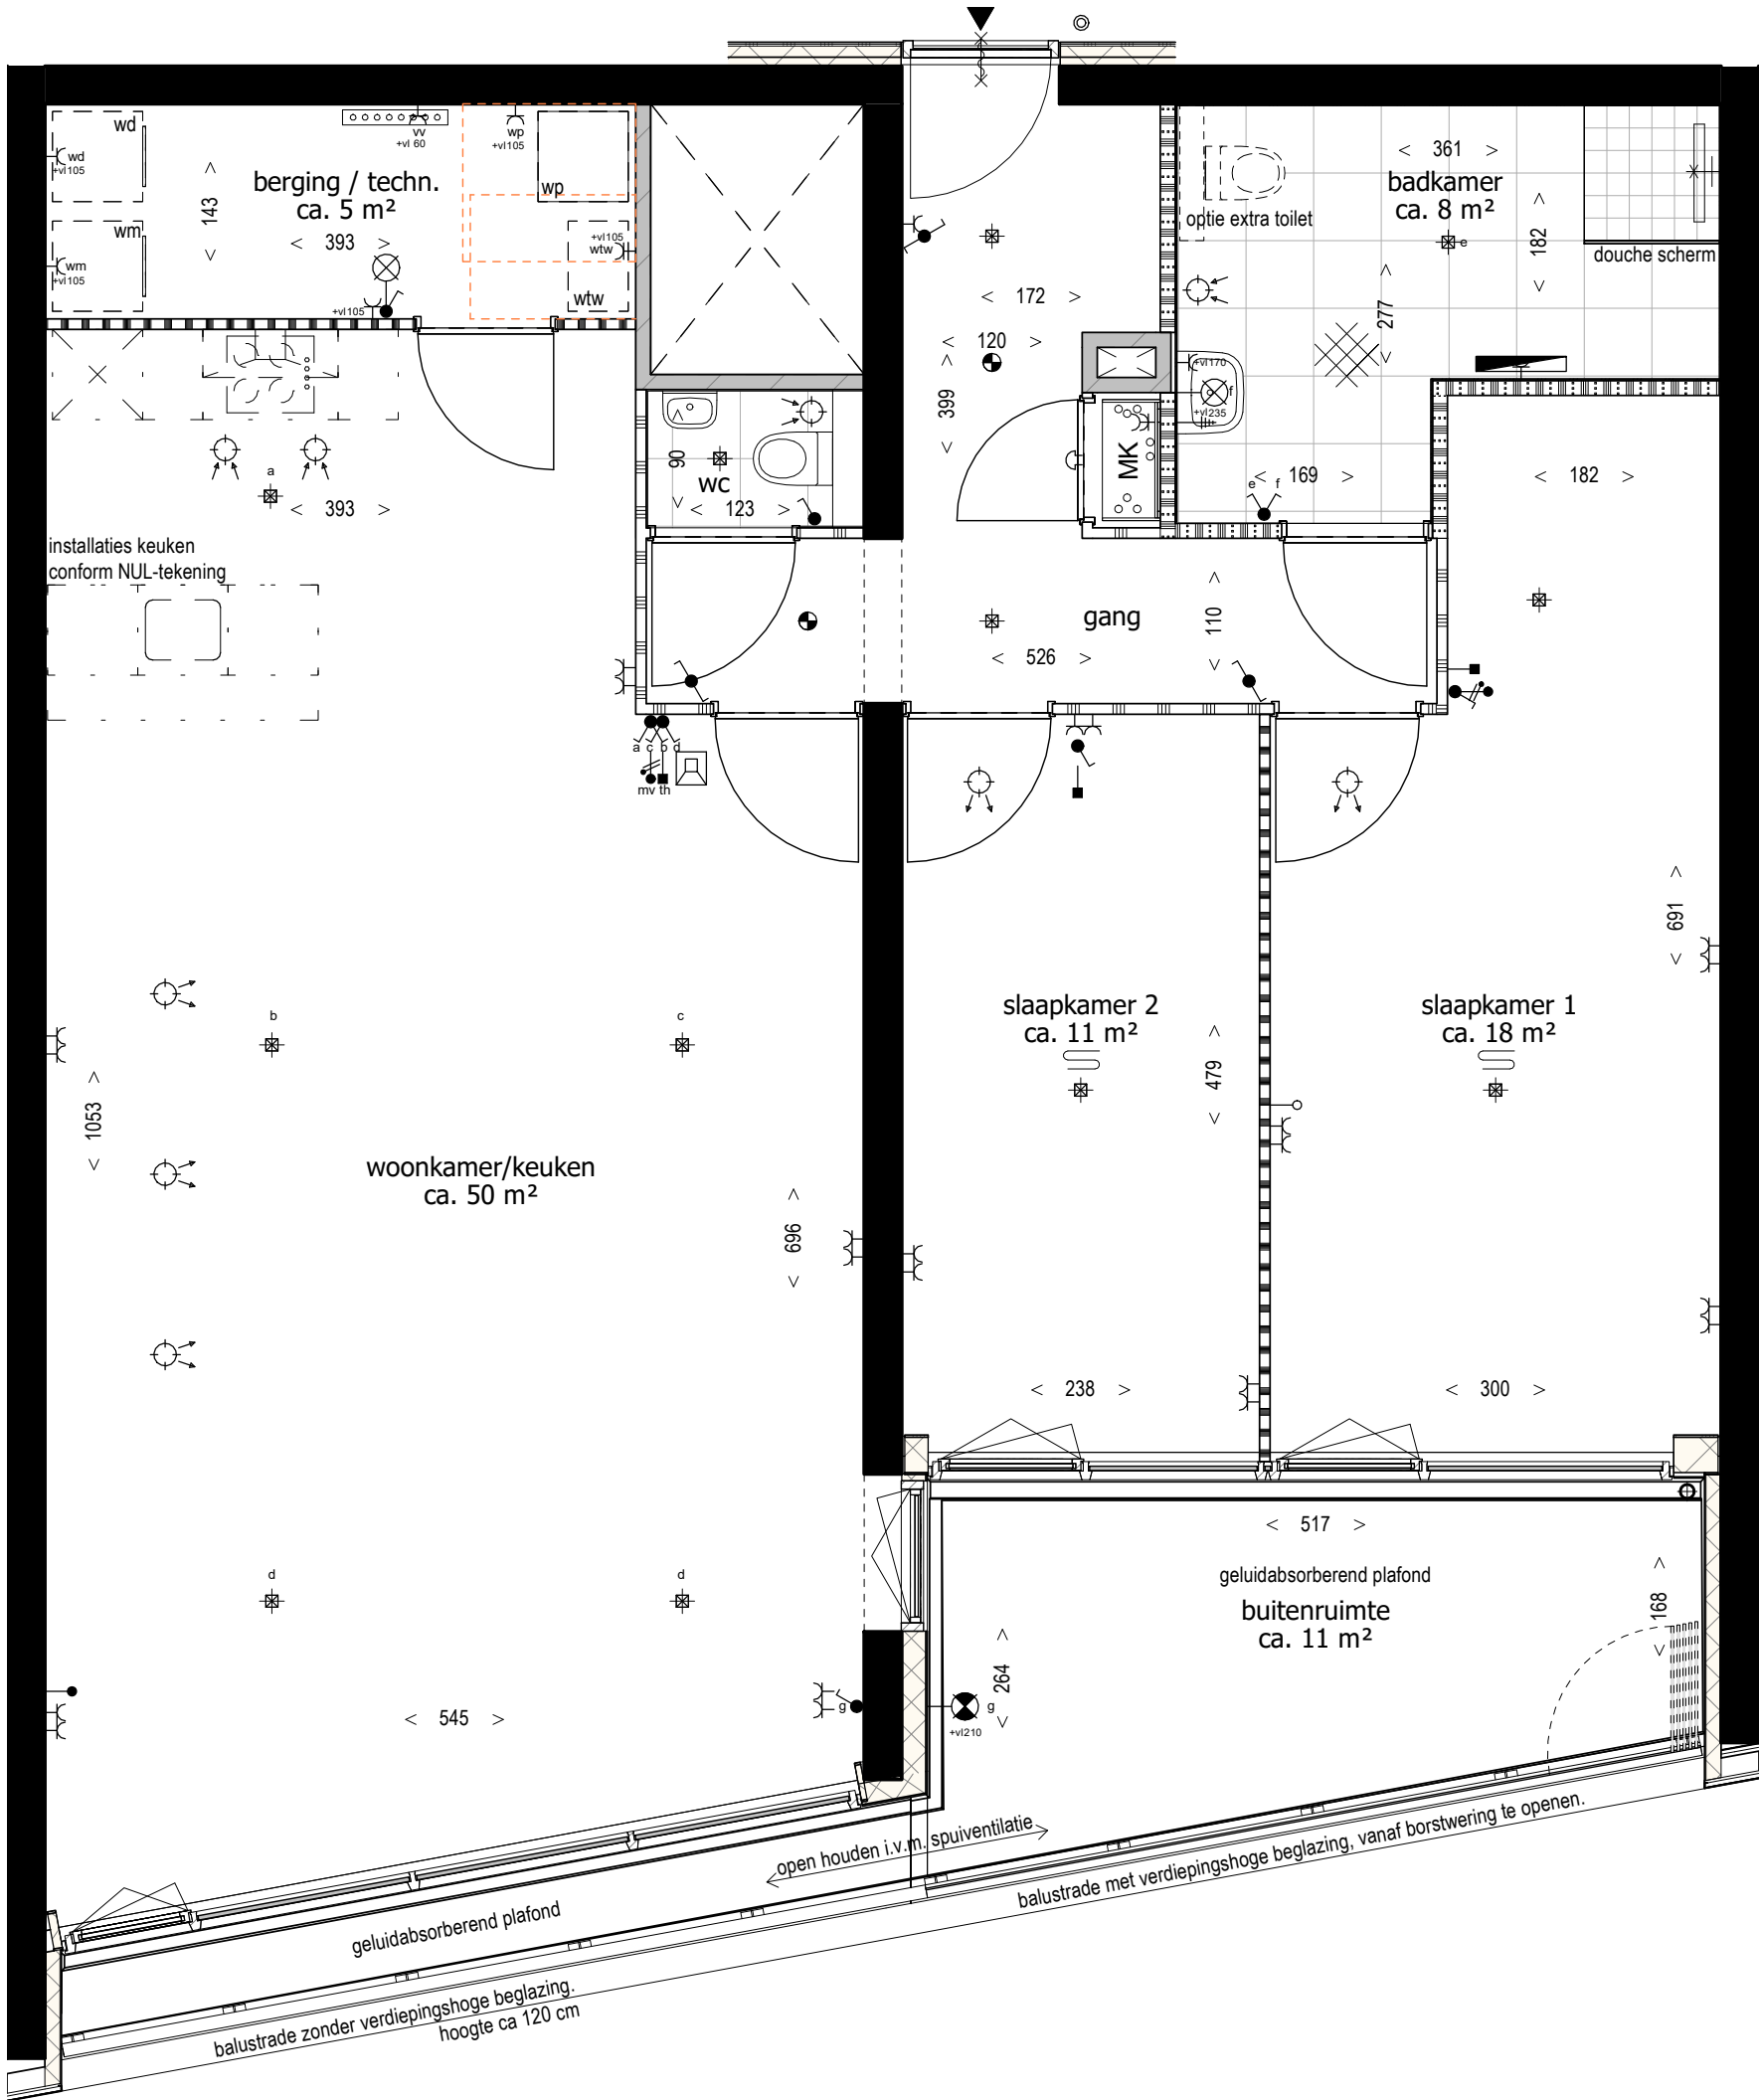

57	58	59	19
54	55	56	18
51	52	53	17
48	49	50	16
45	46	47	15
42	43	44	14
39	40	41	13
36	37	38	12
33	34	35	11
30	31	32	10
27	28	29	09
24	25	26	08
21	22	23	07
18	19	20	06
15	16	17	05
12	13	14	04
09	10	11	03
06	07	08	02
03	04	05	01
01		02	00
			-01

Deze tekening is onderdeel van de contractstukken. Bij verschillen tussen de tekst van de Technische Omschrijving en deze tekeningen prevaleert de tekst van de Technische Omschrijving. Maten zijn ca. maten in centimeters, aan deze plattegrond kunnen geen rechten worden ontleend. Onjuistheden en wijzigingen die voortkomen uit onze controleronde zijn voorbehouden. De op deze tekening aangegeven maatvoering is niet geschikt voor opdrachten aan derden door kopers. Wij adviseren bij de inrichting van uw woning de maten ter plaatse op te nemen.




project
Het Baken
onderdeel
B2 Bnr 19
werknr.
2017 HB

fase/bouwdeel
6e verdieping

formaat **A2**
schaal **1 : 50**
tek.nr.
436

gemaakt **13.01.2023** **TVA**
gewijzigd

versie.

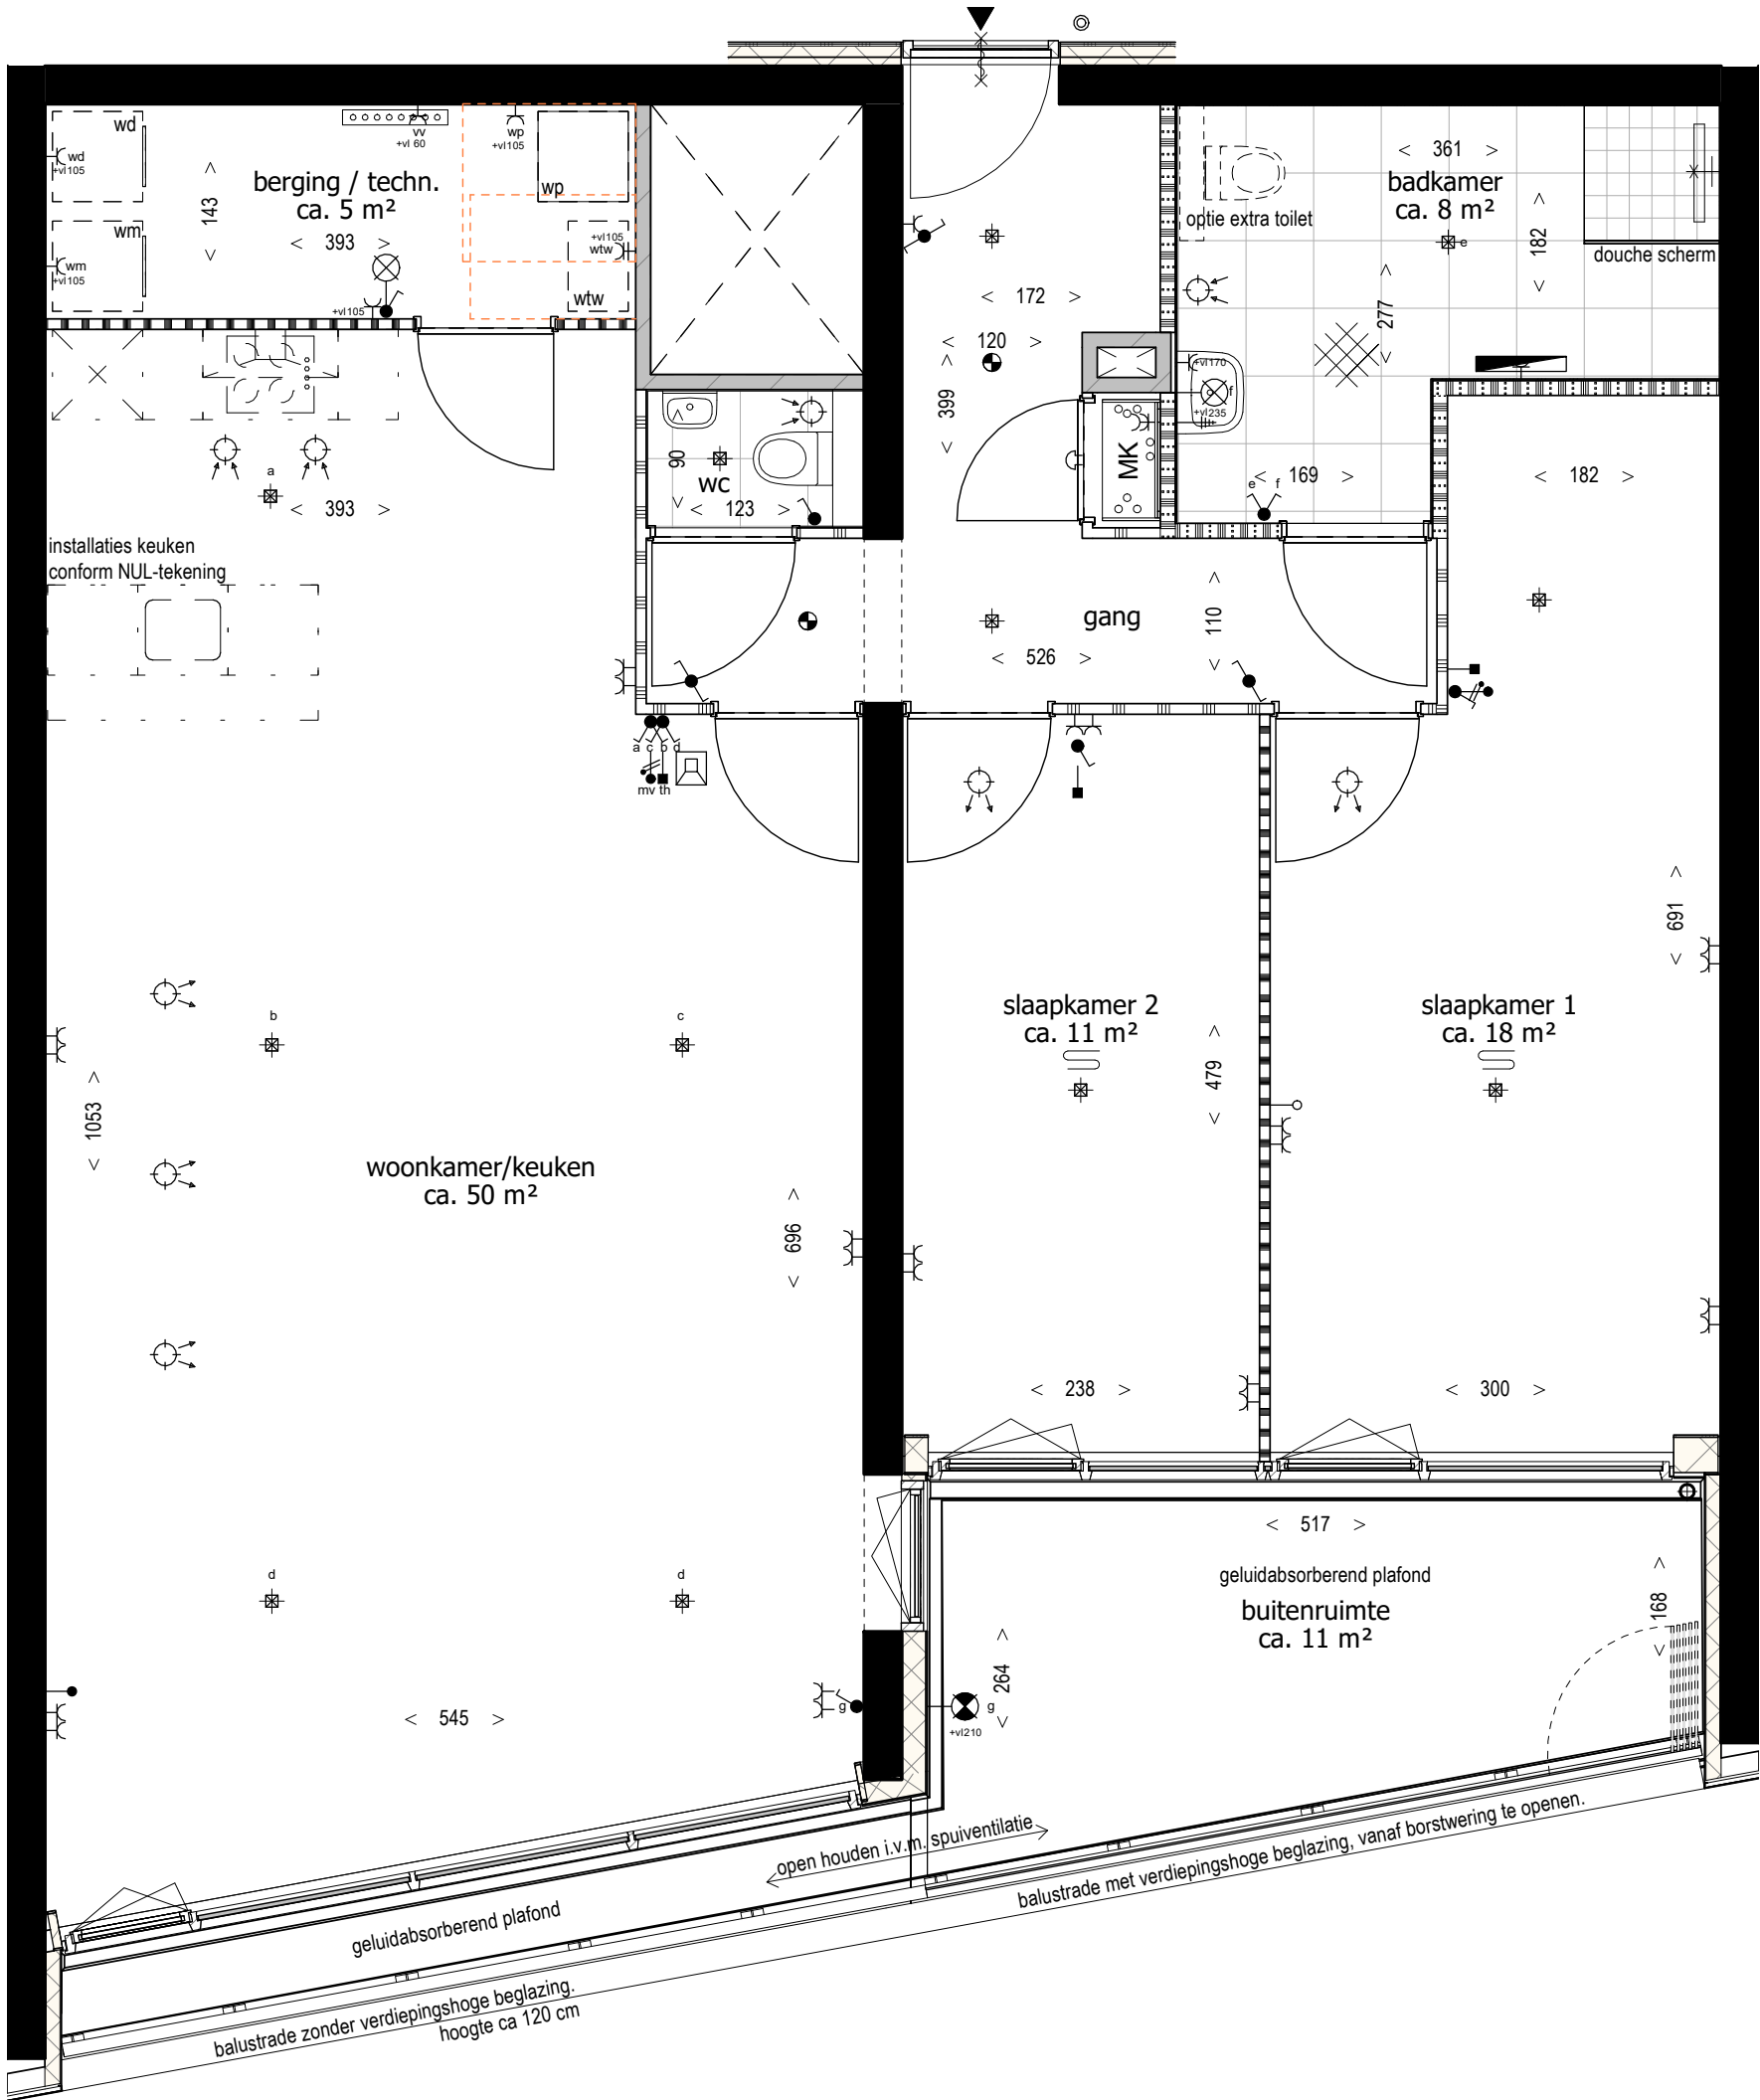

57	58	59	19
54	55	56	18
51	52	53	17
48	49	50	16
45	46	47	15
42	43	44	14
39	40	41	13
36	37	38	12
33	34	35	11
30	31	32	10
27	28	29	09
24	25	26	08
21	22	23	07
18	19	20	06
15	16	17	05
12	13	14	04
09	10	11	03
06	07	08	02
03	04	05	01
01		02	00
			-01

Deze tekening is onderdeel van de contractstukken. Bij verschillen tussen de tekst van de Technische Omschrijving en deze tekeningen prevaleert de tekst van de Technische Omschrijving. Maten zijn ca. maten in centimeters, aan deze plattegrond kunnen geen rechten worden ontleend. Onjuistheden en wijzigingen die voortkomen uit onze controleronde zijn voorbehouden. De op deze tekening aangegeven maatvoering is niet geschikt voor opdrachten aan derden door kopers. Wij adviseren bij de inrichting van uw woning de maten ter plaatse op te nemen.



project
Het Baken
onderdeel
B2 Bnr 22
werknr.
2017 HB


fase/bouwdeel
7e verdieping

formaat **A2**
schaal **1 : 50**

gemaakt **13.01.2023** **TVA**
gewijzigd

teknr.
437

versie.

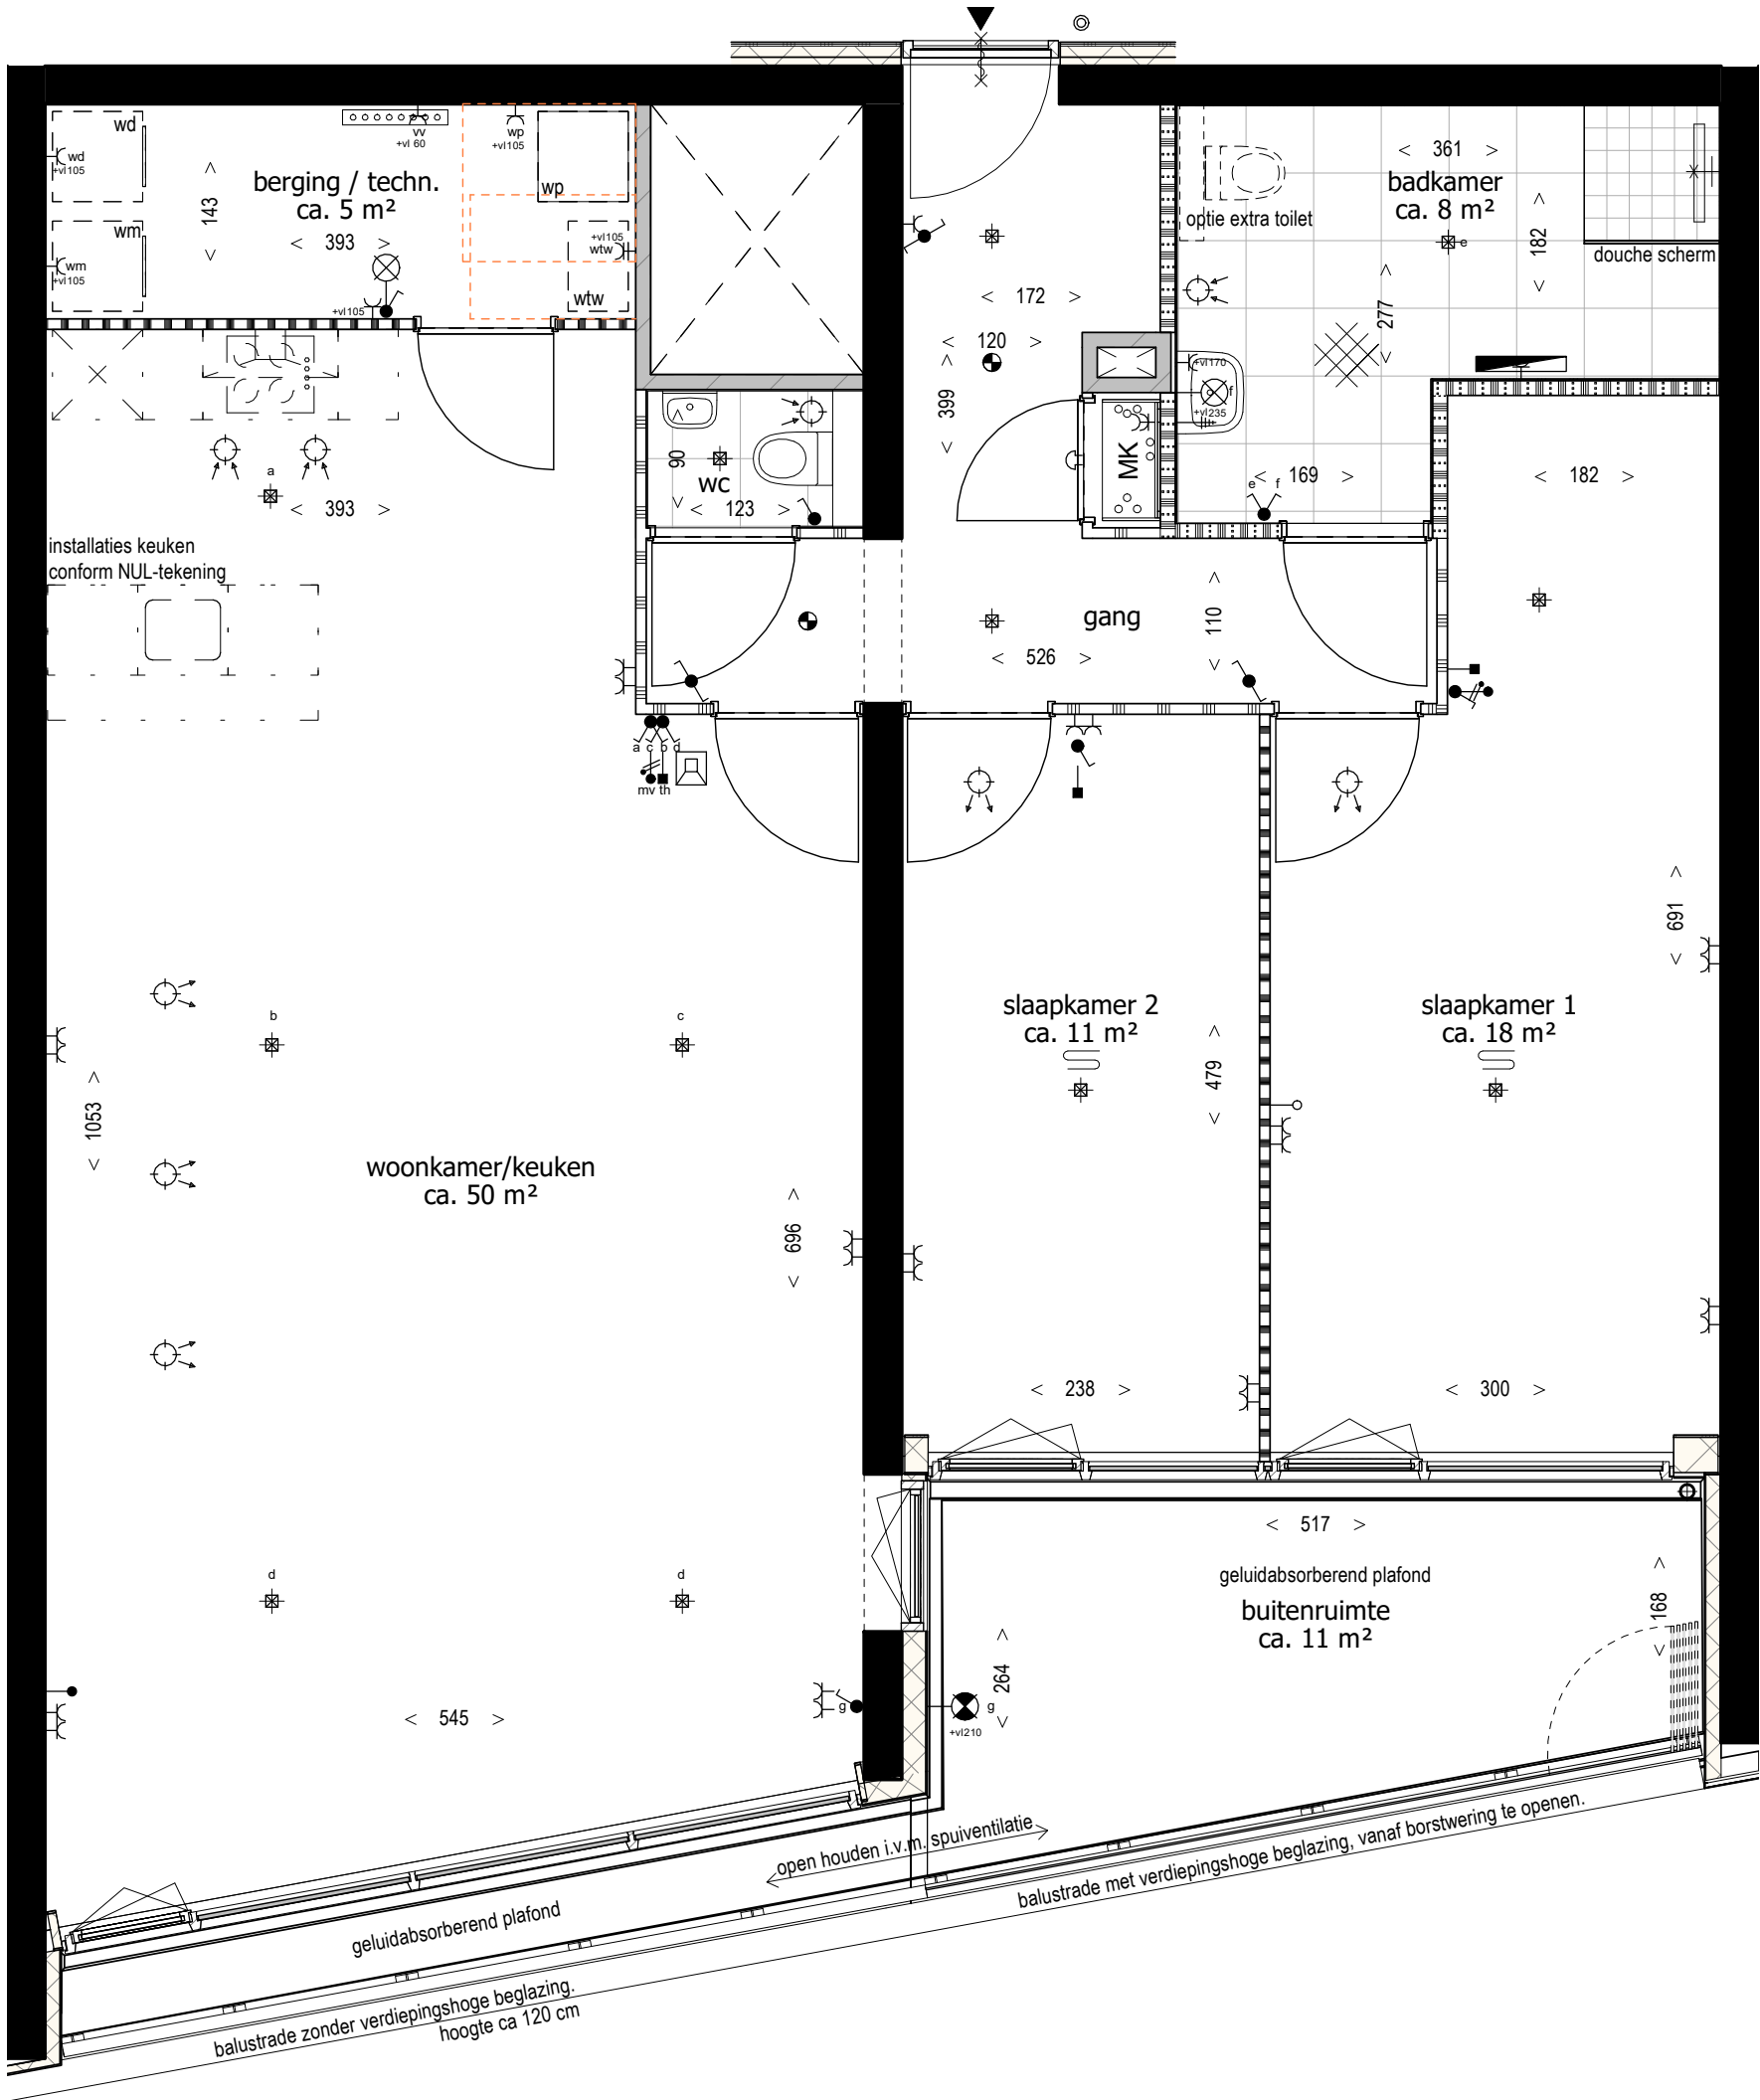

57	58	59	19
54	55	56	18
51	52	53	17
48	49	50	16
45	46	47	15
42	43	44	14
39	40	41	13
36	37	38	12
33	34	35	11
30	31	32	10
27	28	29	09
24	25	26	08
21	22	23	07
18	19	20	06
15	16	17	05
12	13	14	04
09	10	11	03
06	07	08	02
03	04	05	01
01		02	00
			-01

Deze tekening is onderdeel van de contractstukken. Bij verschillen tussen de tekst van de Technische Omschrijving en deze tekeningen prevaleert de tekst van de Technische Omschrijving. Maten zijn ca. maten in centimeters, aan deze plattegrond kunnen geen rechten worden ontleend. Onjuistheden en wijzigingen die voortkomen uit onze controleronde zijn voorbehouden. De op deze tekening aangegeven maatvoering is niet geschikt voor opdrachten aan derden door kopers. Wij adviseren bij de inrichting van uw woning de maten ter plaatse op te nemen.




project
Het Baken
onderdeel
B2 Bnr 25
werknr.
2017 HB

fase/bouwdeel
8e verdieping

formaat **A2**
schaal **1 : 50**
tek.nr.
438


gemaakt **13.01.2023** **TVA**
gewijzigd

versie.

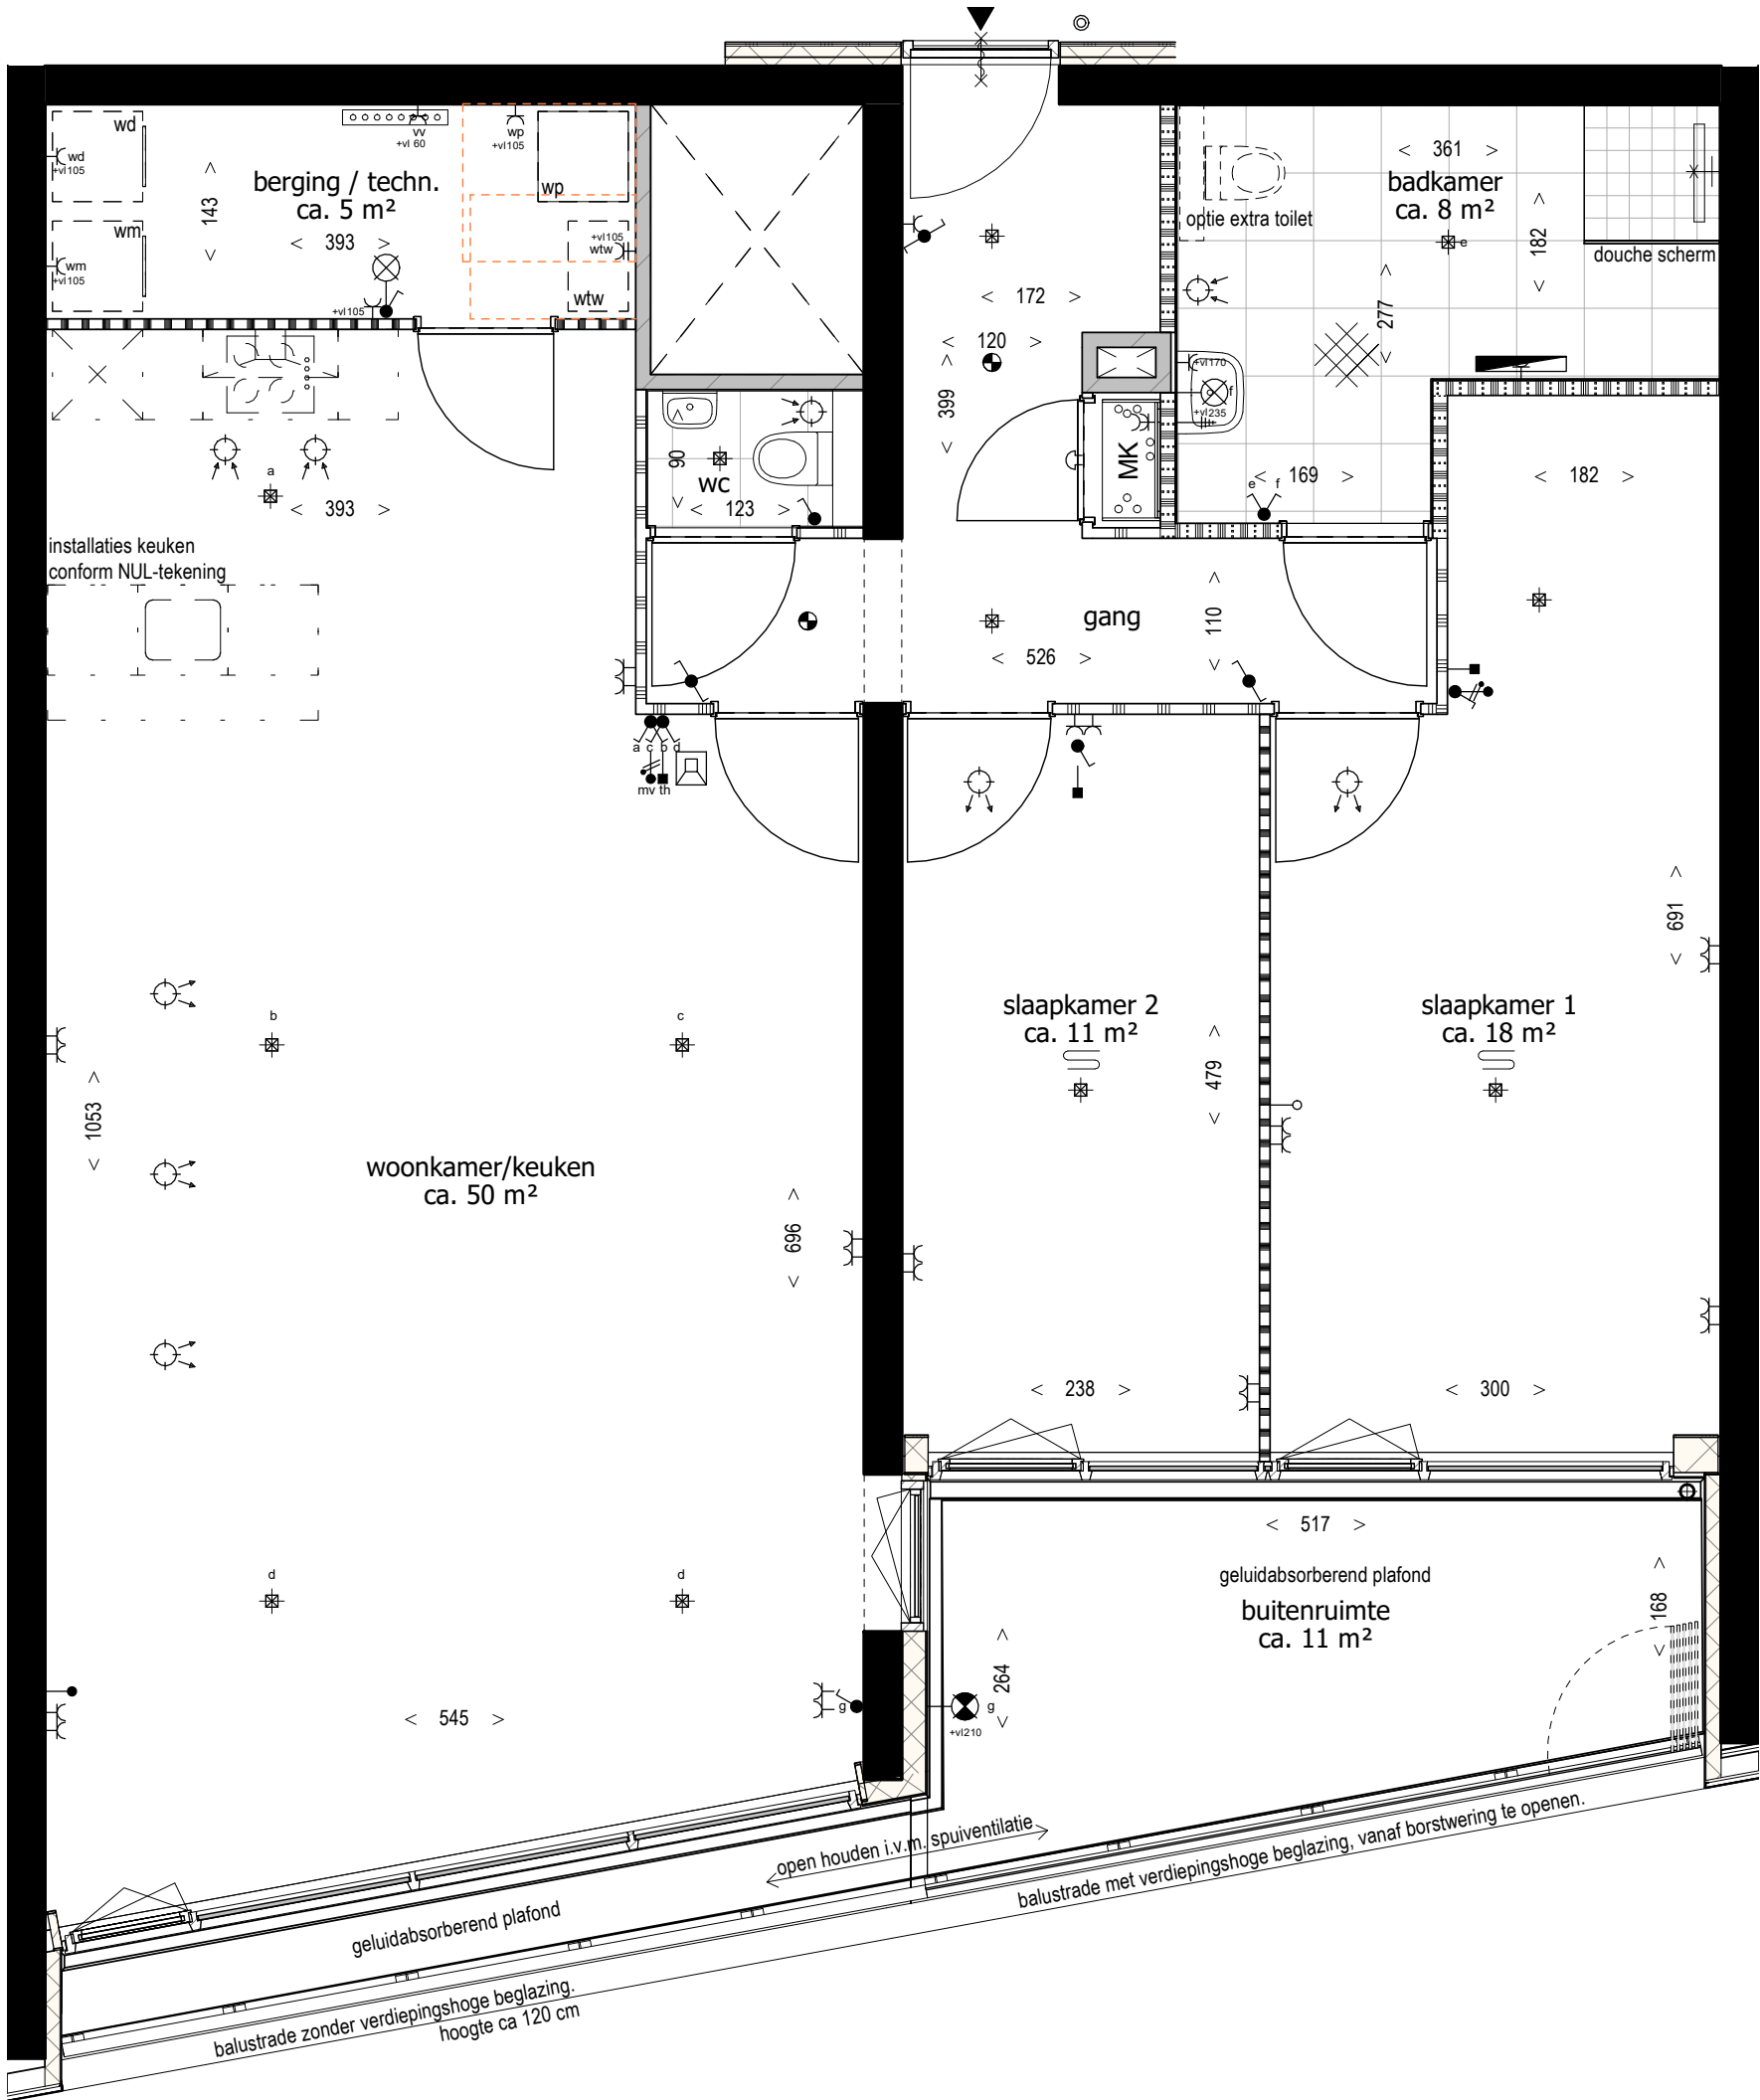

57	58	59	19
54	55	56	18
51	52	53	17
48	49	50	16
45	46	47	15
42	43	44	14
39	40	41	13
36	37	38	12
33	34	35	11
30	31	32	10
27	28	29	09
24	25	26	08
21	22	23	07
18	19	20	06
15	16	17	05
12	13	14	04
09	10	11	03
06	07	08	02
03	04	05	01
01		02	00
			-01

Deze tekening is onderdeel van de contractstukken. Bij verschillen tussen de tekst van de Technische Omschrijving en deze tekeningen prevaleert de tekst van de Technische Omschrijving. Maten zijn ca. maten in centimeters, aan deze plattegrond kunnen geen rechten worden ontleend. Onjuistheden en wijzigingen die voortkomen uit onze controleronde zijn voorbehouden. De op deze tekening aangegeven maatvoering is niet geschikt voor opdrachten aan derden door kopers. Wij adviseren bij de inrichting van uw woning de maten ter plaatse op te nemen.

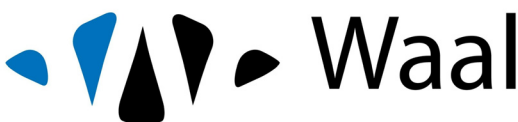


project
Het Baken
onderdeel
B2 Bnr 49
werknr.
2017 HB

fase/bouwdeel
16e verdieping

formaat **A2** gemaakt **13.01.2023** **TVA**
schaal **1 : 50** gewijzigd

teknr.
439 versie.

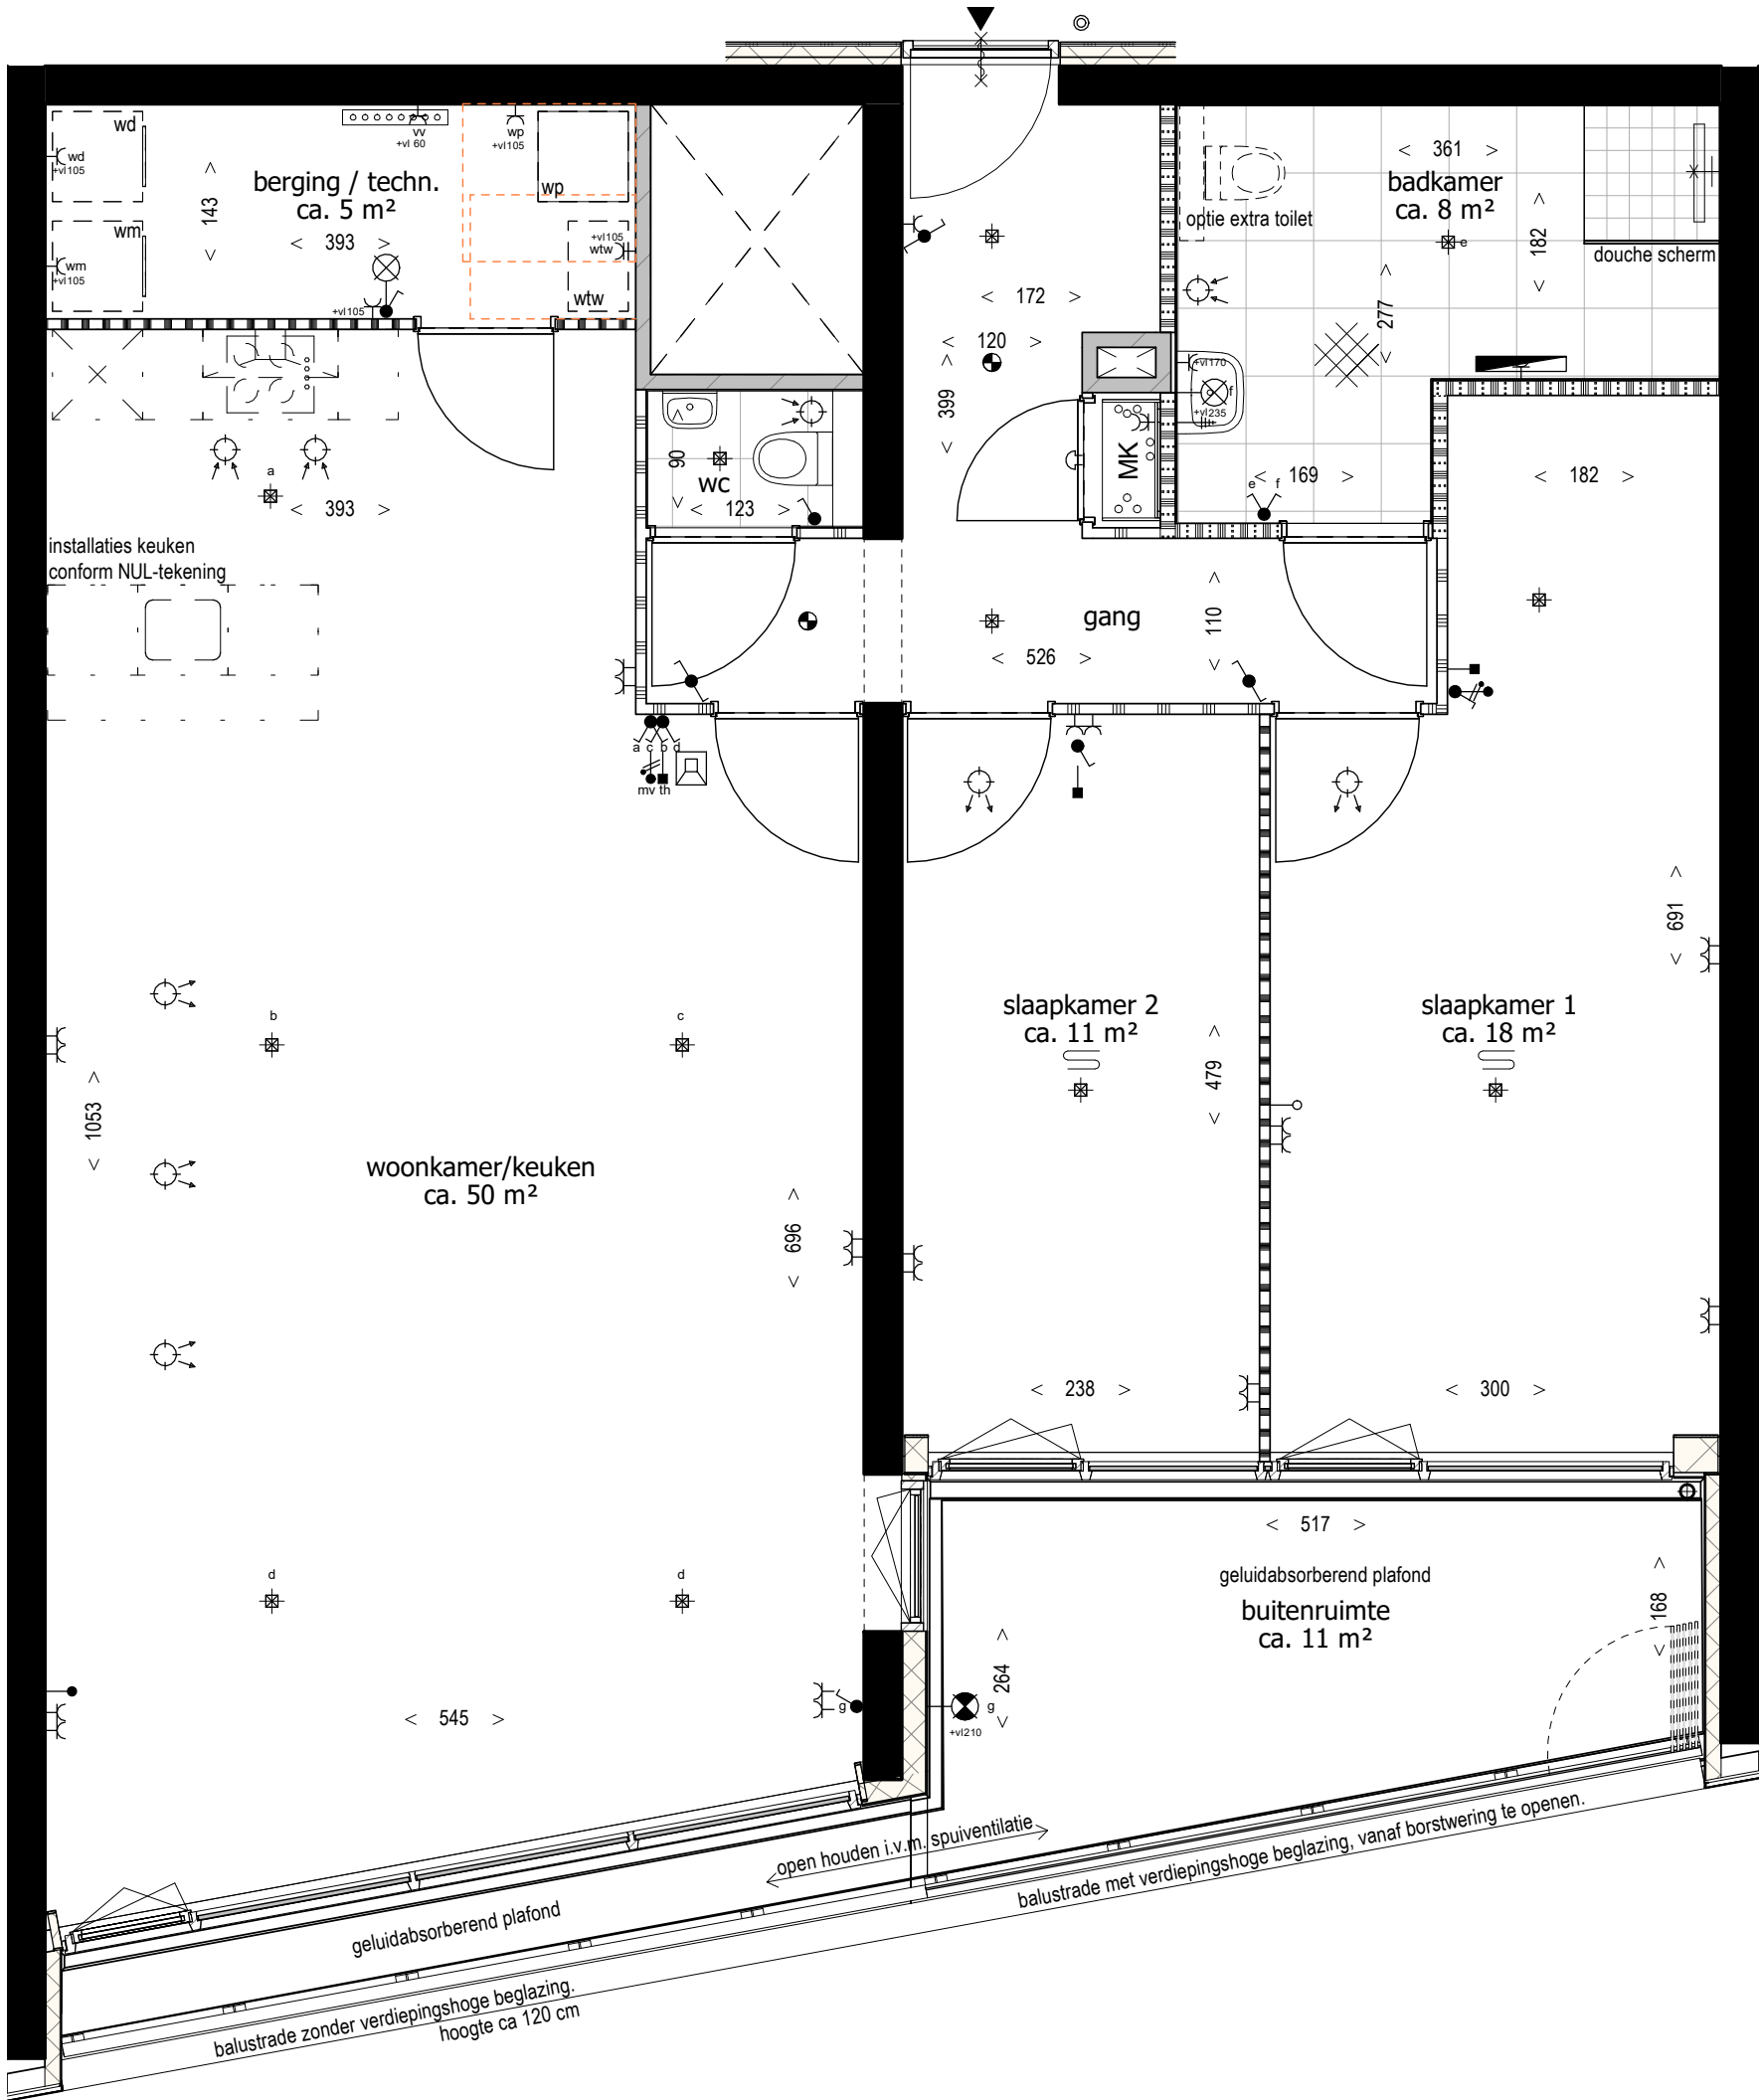

57	58	59	19
54	55	56	18
51	52	53	17
48	49	50	16
45	46	47	15
42	43	44	14
39	40	41	13
36	37	38	12
33	34	35	11
30	31	32	10
27	28	29	09
24	25	26	08
21	22	23	07
18	19	20	06
15	16	17	05
12	13	14	04
09	10	11	03
06	07	08	02
03	04	05	01
01		02	00
			-01

Deze tekening is onderdeel van de contractstukken. Bij verschillen tussen de tekst van de Technische Omschrijving en deze tekeningen prevaleert de tekst van de Technische Omschrijving. Maten zijn ca. maten in centimeters, aan deze plattegrond kunnen geen rechten worden ontleend. Onjuistheden en wijzigingen die voortkomen uit onze controleronde zijn voorbehouden. De op deze tekening aangegeven maatvoering is niet geschikt voor opdrachten aan derden door kopers. Wij adviseren bij de inrichting van uw woning de maten ter plaatse op te nemen.



project
Het Baken
onderdeel
B2 Bnr 52
werknr.
2017 HB


fase/bouwdeel
17e verdieping

formaat **A2**
schaal **1 : 50**

gemaakt **13.01.2023** **TVA**
gewijzigd

teknr.
440

versie.

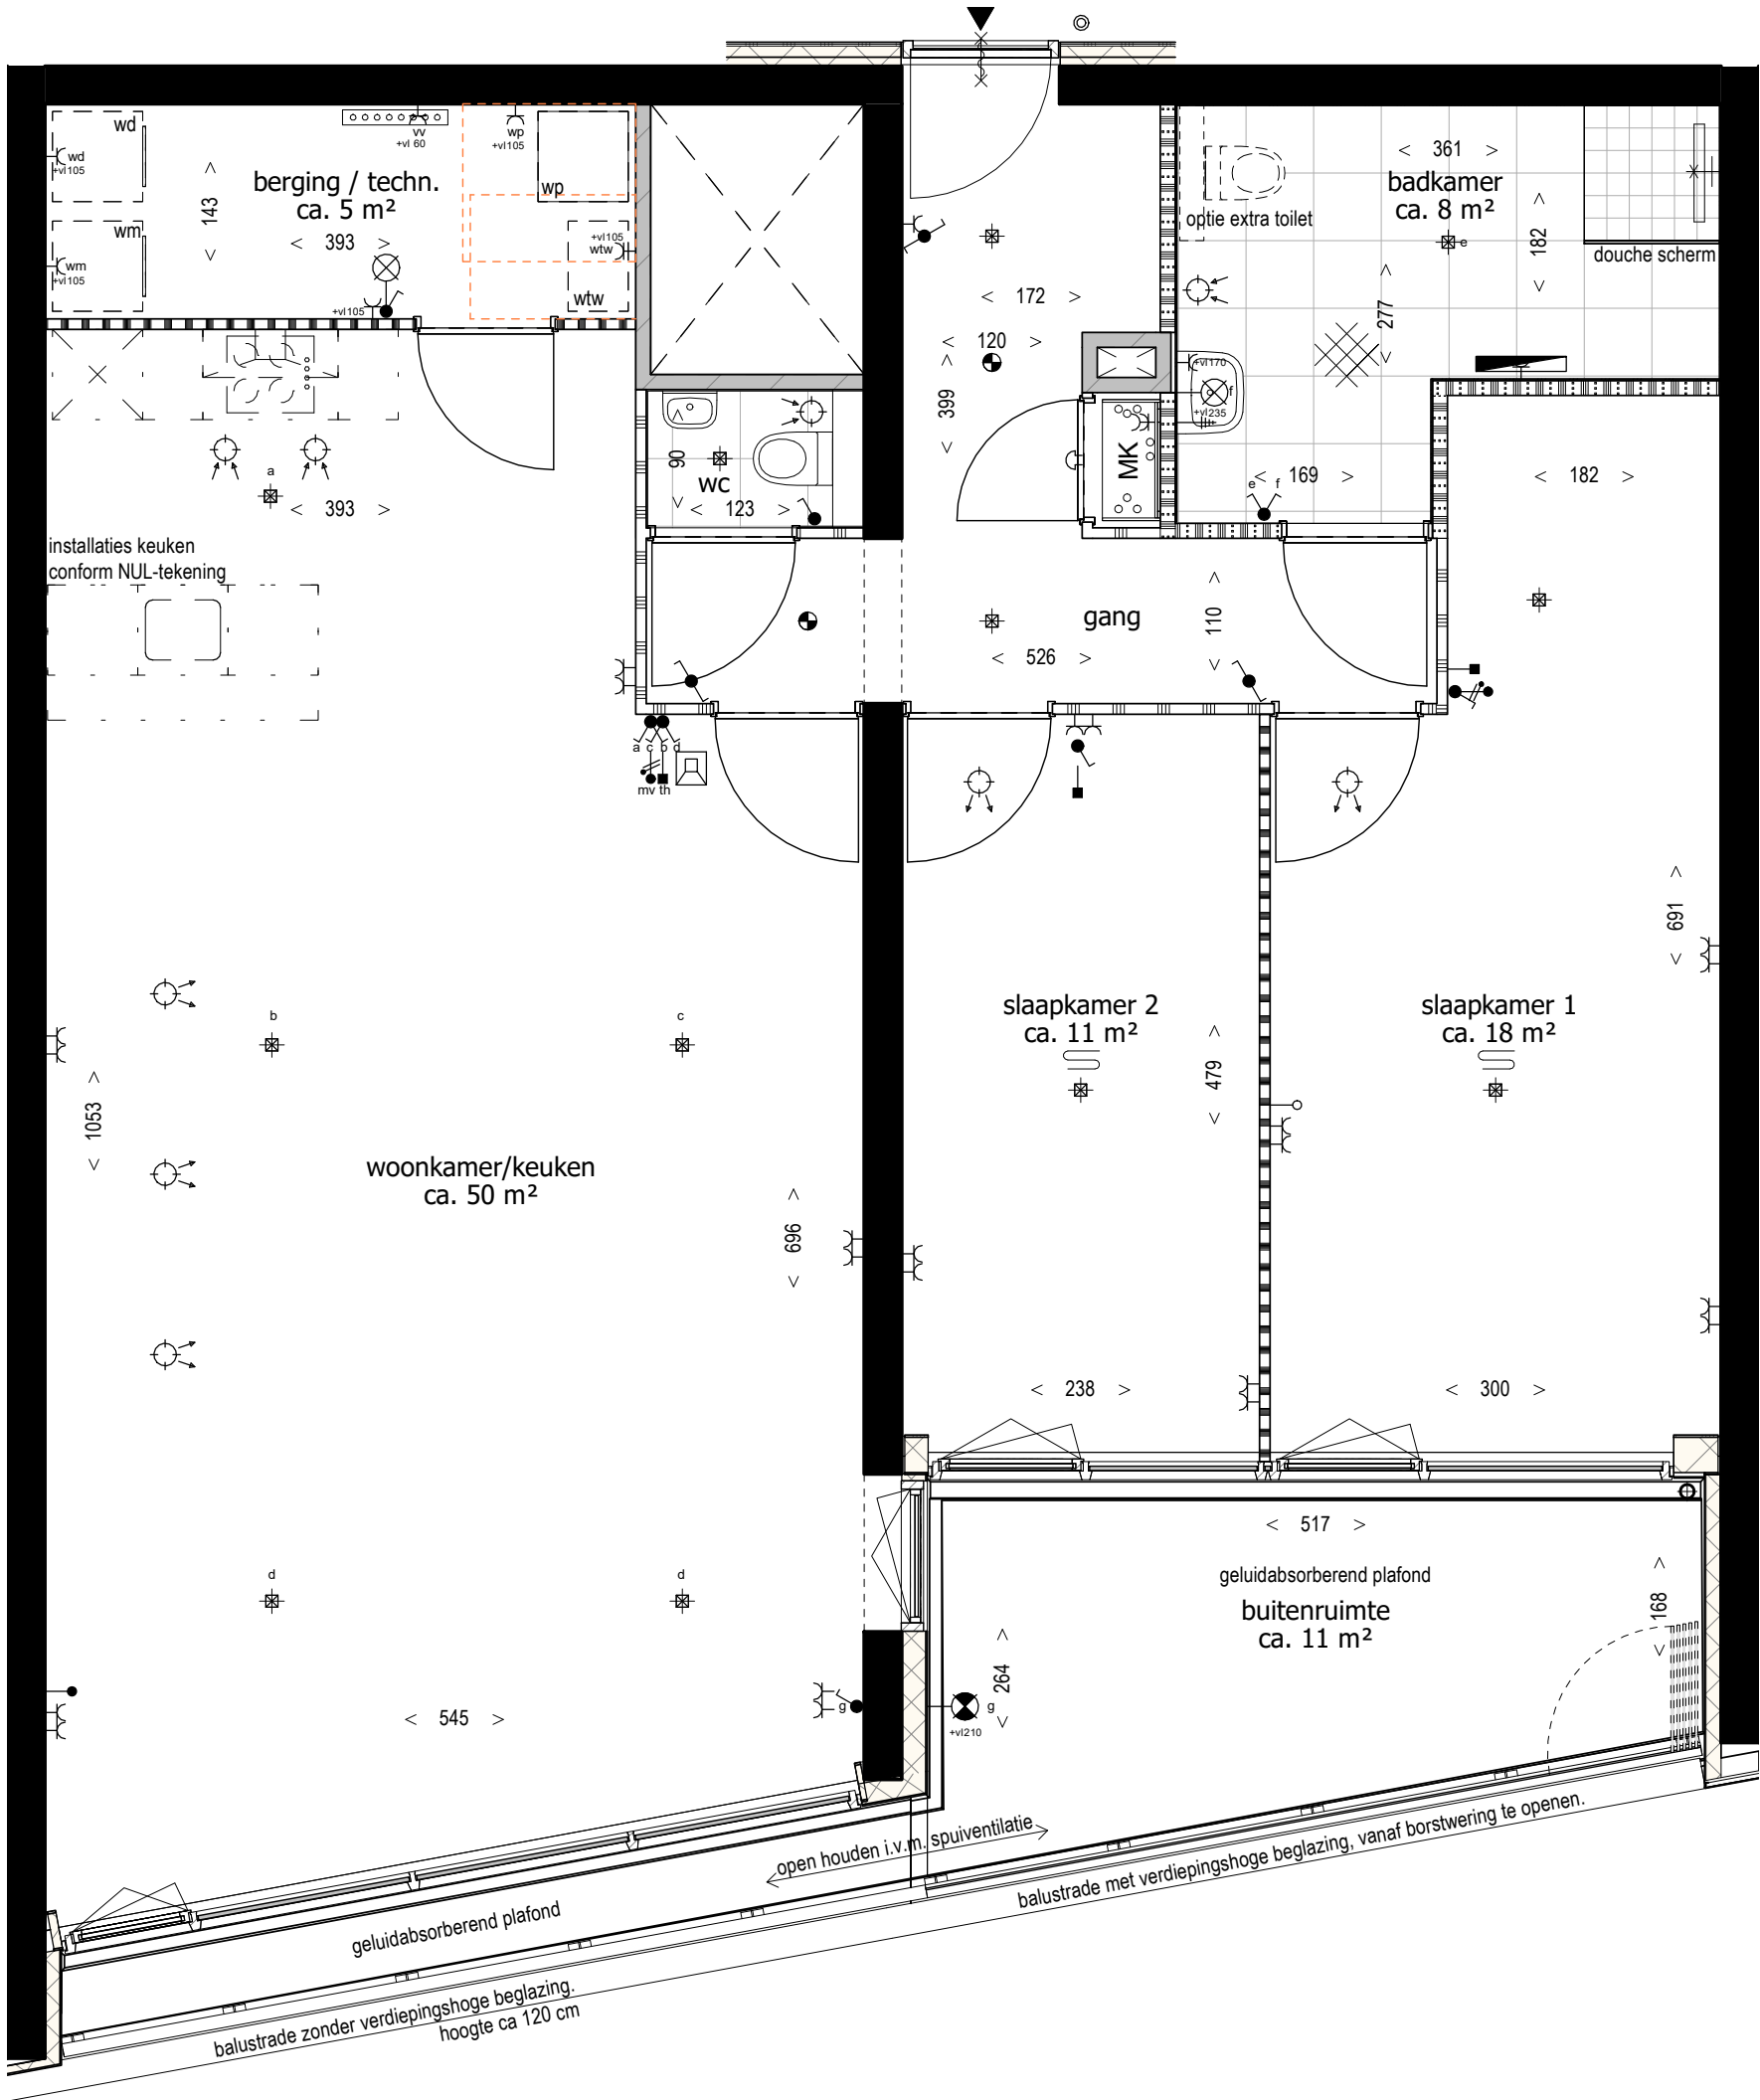

57	58	59	19
54	55	56	18
51	52	53	17
48	49	50	16
45	46	47	15
42	43	44	14
39	40	41	13
36	37	38	12
33	34	35	11
30	31	32	10
27	28	29	09
24	25	26	08
21	22	23	07
18	19	20	06
15	16	17	05
12	13	14	04
09	10	11	03
06	07	08	02
03	04	05	01
01		02	00
			-01

Deze tekening is onderdeel van de contractstukken. Bij verschillen tussen de tekst van de Technische Omschrijving en deze tekeningen prevaleert de tekst van de Technische Omschrijving. Maten zijn ca. maten in centimeters, aan deze plattegrond kunnen geen rechten worden ontleend. Onjuistheden en wijzigingen die voortkomen uit onze controleronde zijn voorbehouden. De op deze tekening aangegeven maatvoering is niet geschikt voor opdrachten aan derden door kopers. Wij adviseren bij de inrichting van uw woning de maten ter plaatse op te nemen.



project
Het Baken
onderdeel
B2 Bnr 55
werknr.
2017 HB


fase/bouwdeel
18e verdieping

formaat **A2**
schaal **1 : 50**

gemaakt **13.01.2023** **TVA**
gewijzigd


teknr.
441

versie.

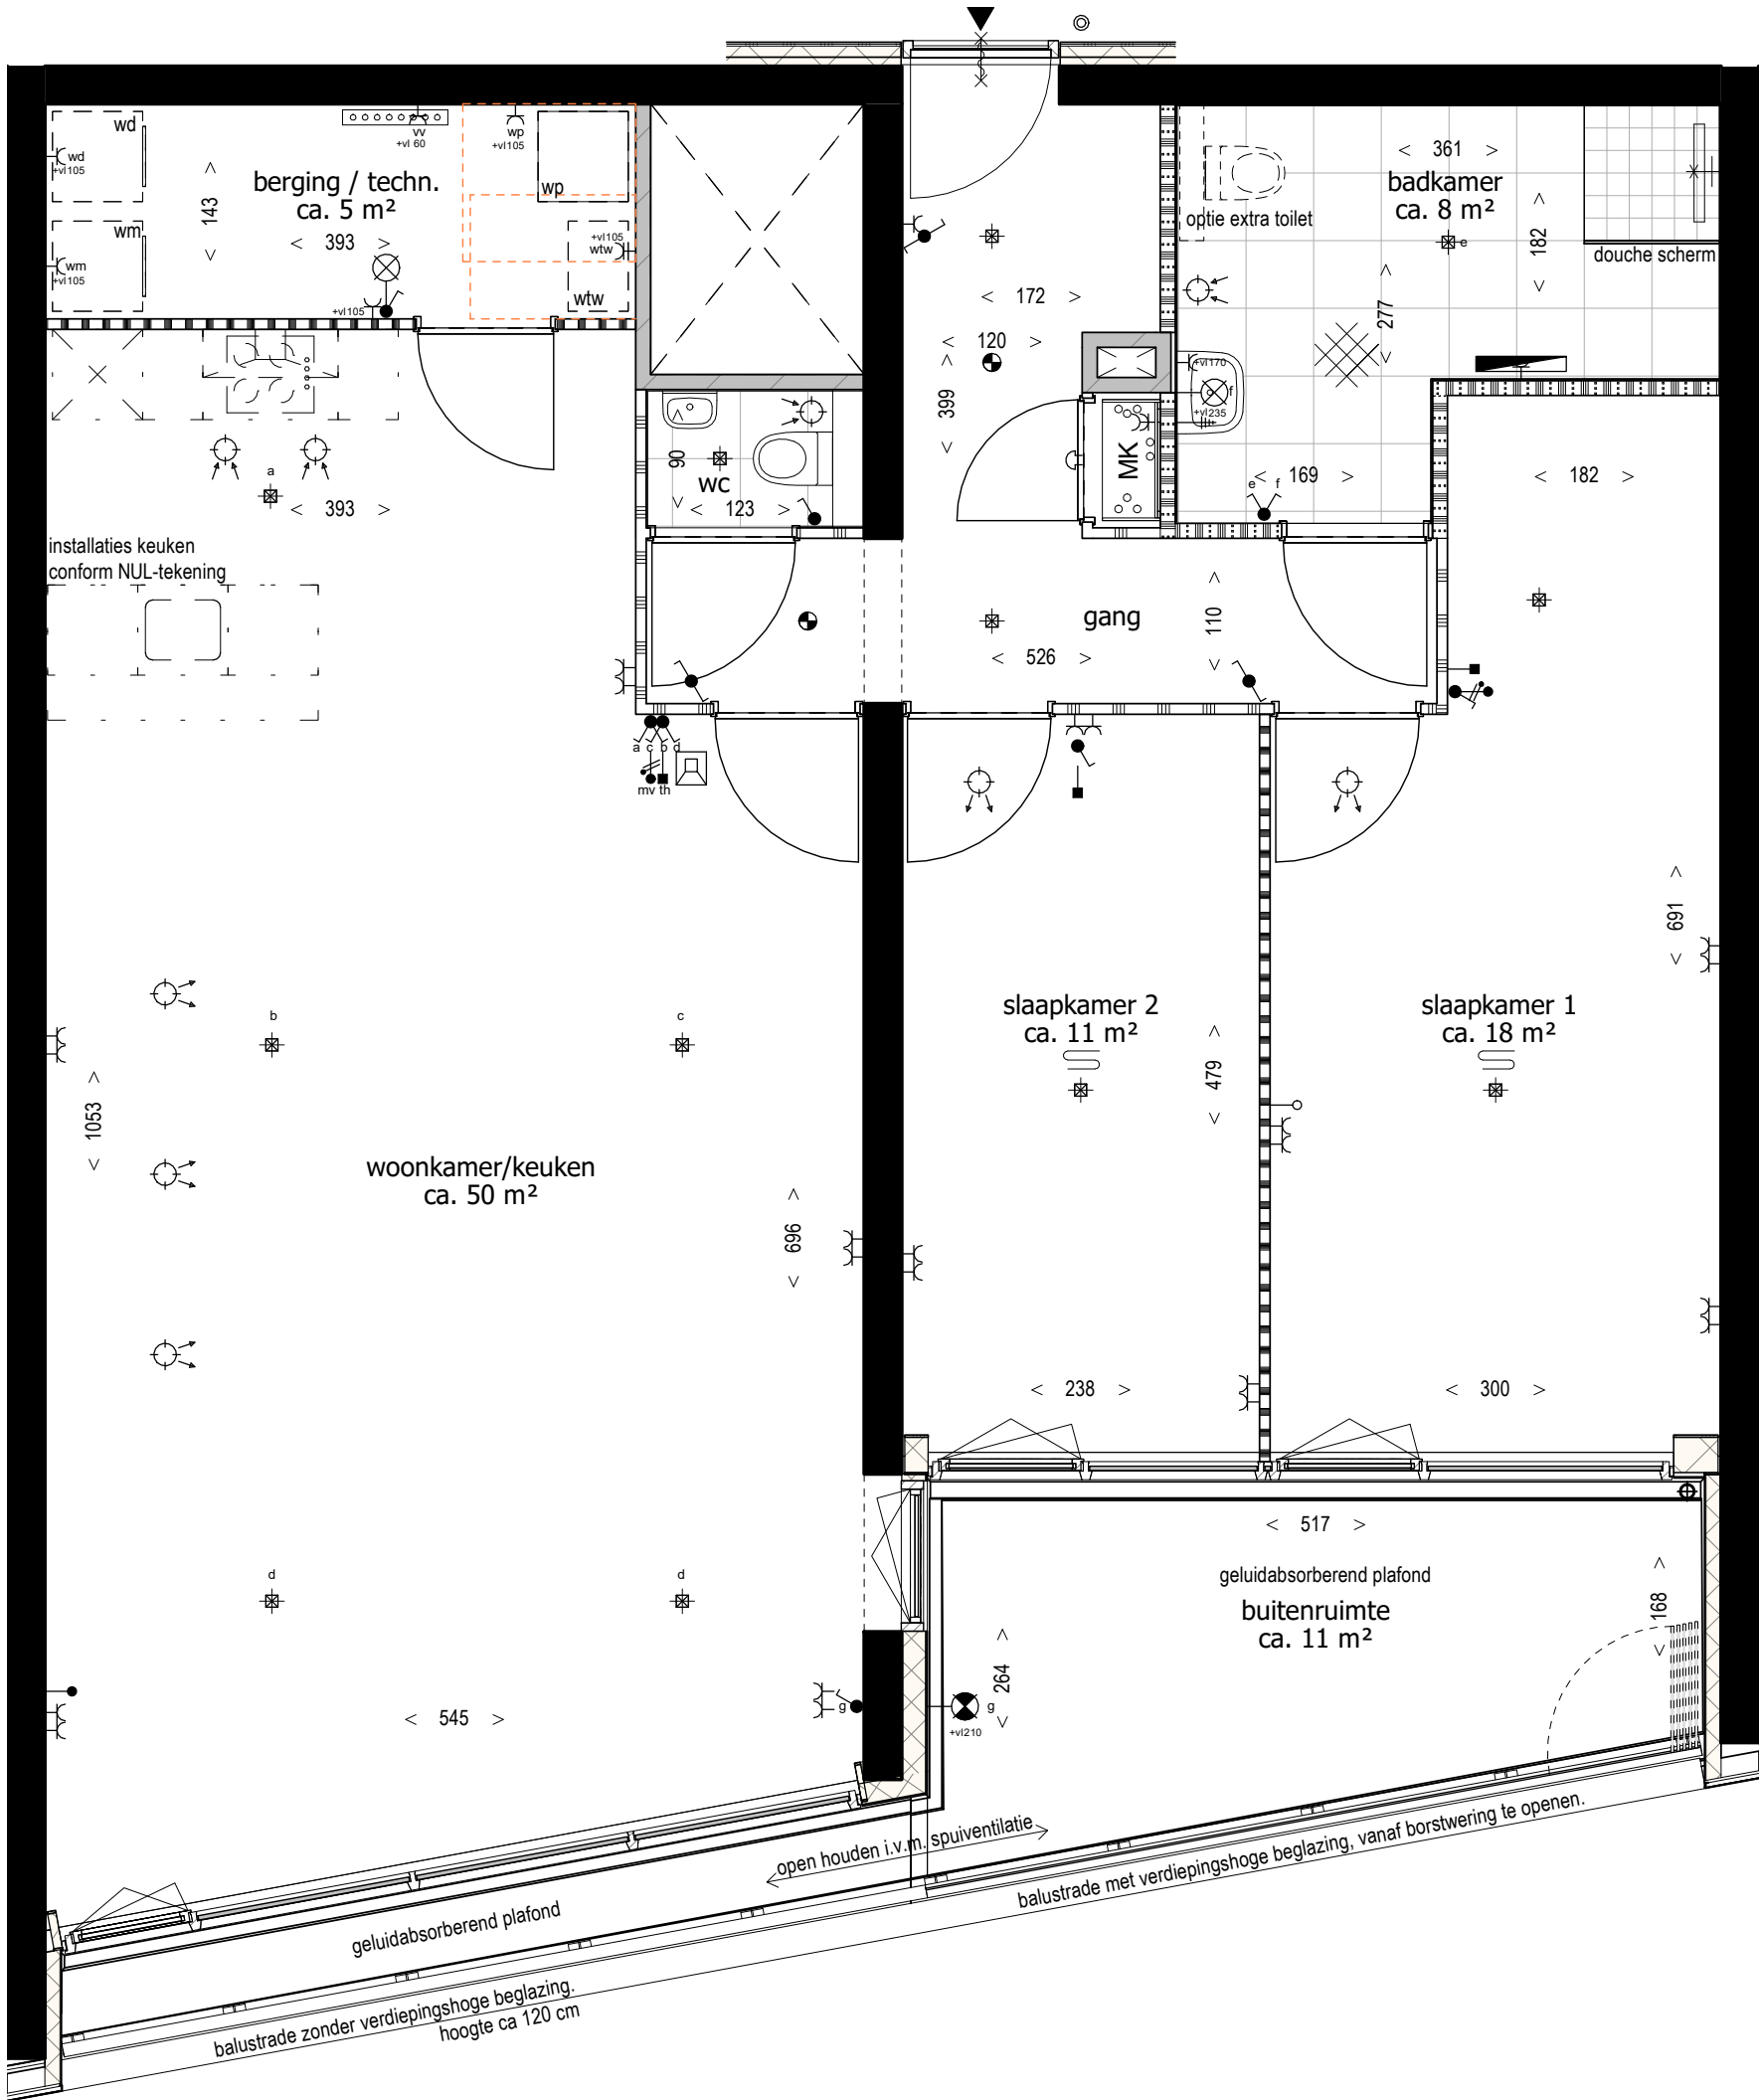

57	58	59	19
54	55	56	18
51	52	53	17
48	49	50	16
45	46	47	15
42	43	44	14
39	40	41	13
36	37	38	12
33	34	35	11
30	31	32	10
27	28	29	09
24	25	26	08
21	22	23	07
18	19	20	06
15	16	17	05
12	13	14	04
09	10	11	03
06	07	08	02
03	04	05	01
01		02	00
			-01

Deze tekening is onderdeel van de contractstukken. Bij verschillen tussen de tekst van de Technische Omschrijving en deze tekeningen prevaleert de tekst van de Technische Omschrijving. Maten zijn ca. maten in centimeters, aan deze plattegrond kunnen geen rechten worden ontleend. Onjuistheden en wijzigingen die voortkomen uit onze controleronde zijn voorbehouden. De op deze tekening aangegeven maatvoering is niet geschikt voor opdrachten aan derden door kopers. Wij adviseren bij de inrichting van uw woning de maten ter plaatse op te nemen.

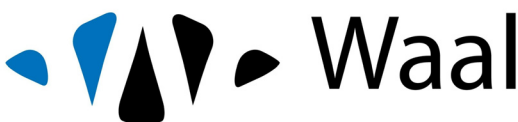

project
Het Baken
onderdeel
B2 Bnr 58
werknr.
2017 HB

fase/bouwdeel
19e verdieping

formaat **A2** gemaakt **13.01.2023** **TVA**
schaal **1 : 50** gewijzigd

teknr. **442** versie.



57	58	59	19
54	55	56	18
51	52	53	17
48	49	50	16
45	46	47	15
42	43	44	14
39	40	41	13
36	37	38	12
33	34	35	11
30	31	32	10
27	28	29	09
24	25	26	08
21	22	23	07
18	19	20	06
15	16	17	05
12	13	14	04
09	10	11	03
06	07	08	02
03	04	05	01
01		02	00
-01			

Deze tekening is onderdeel van de contractstukken. Bij verschillen tussen de tekst van de Technische Omschrijving en deze tekeningen prevaleert de tekst van de Technische Omschrijving. Maten zijn ca. maten in centimeters, aan deze plattegrond kunnen geen rechten worden ontleend. Onjuistheden en wijzigingen die voortkomen uit onze controleronde zijn voorbehouden. De op deze tekening aangegeven maatvoering is niet geschikt voor opdrachten aan derden door kopers. Wij adviseren bij de inrichting van uw woning de maten ter plaatse op te nemen.




project
Het Baken
onderdeel
C1 Bnr 03
werknr.
2017 HB

fase/bouwdeel
1e verdieping

formaat **A2**
schaal **1 : 50**
tek.nr.
443

gemaakt **13.01.2023** **TVA**
gewijzigd

versie.

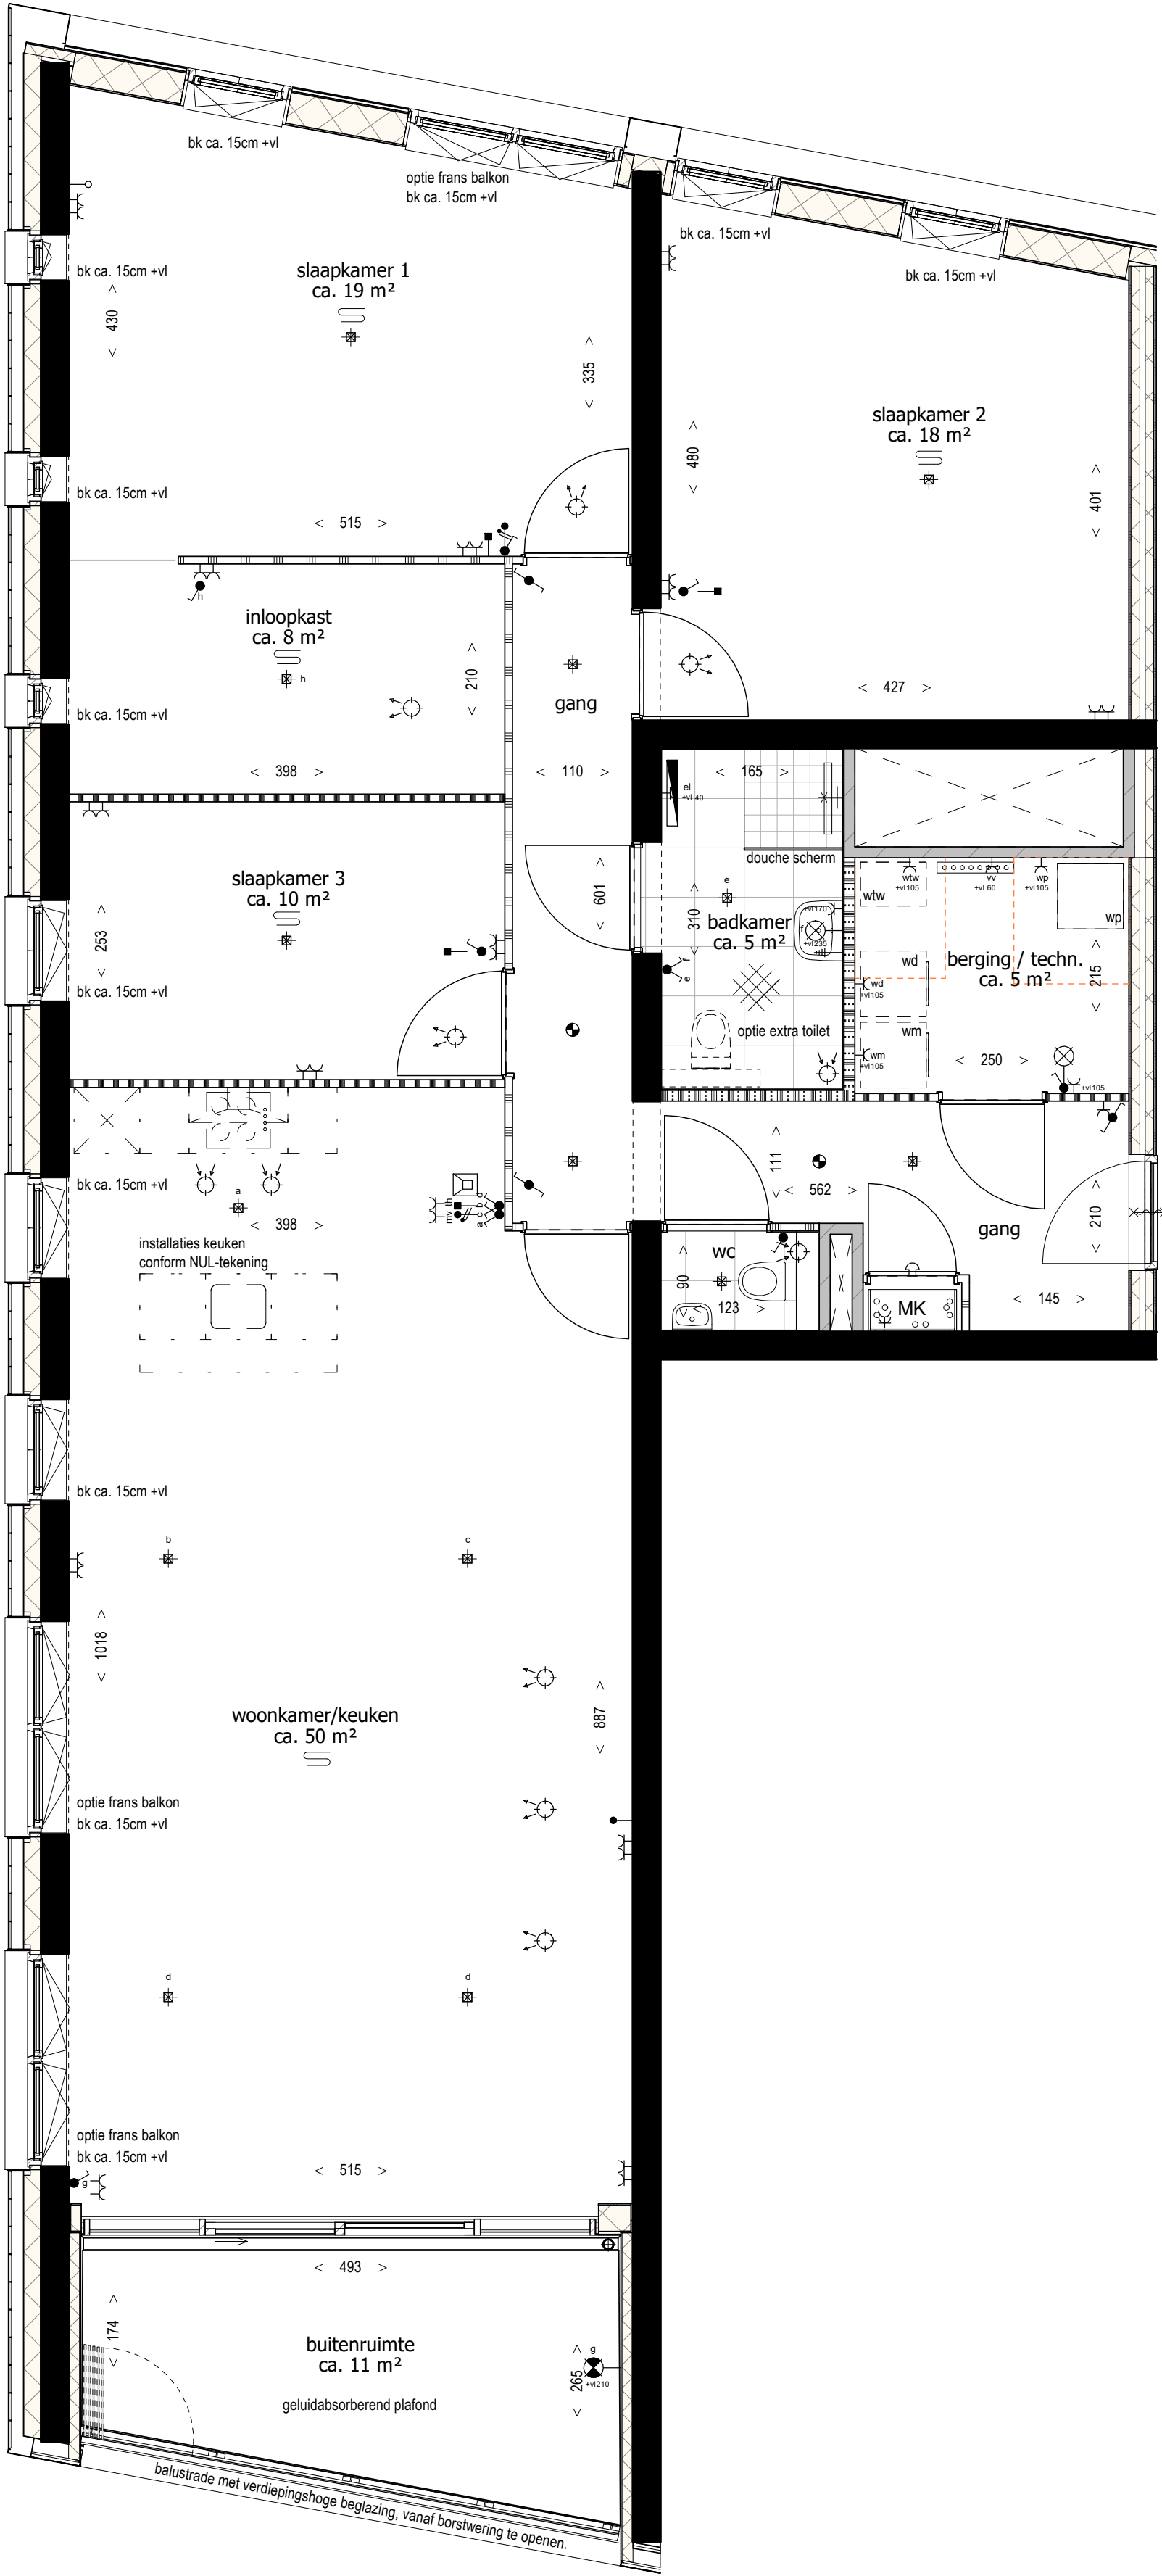

57	58	59	19
54	55	56	18
51	52	53	17
48	49	50	16
45	46	47	15
42	43	44	14
39	40	41	13
36	37	38	12
33	34	35	11
30	31	32	10
27	28	29	09
24	25	26	08
21	22	23	07
18	19	20	06
15	16	17	05
12	13	14	04
09	10	11	03
06	07	08	02
03	04	05	01
01		02	00

Deze tekening is onderdeel van de contractstukken. Bij verschillen tussen de tekst van de Technische Omschrijving en deze tekeningen prevaleert de tekst van de Technische Omschrijving. Maten zijn ca. maten in centimeters, aan deze plattegrond kunnen geen rechten worden ontleend. Onjuistheden en wijzigingen die voortkomen uit onze controleronde zijn voorbehouden. De op deze tekening aangegeven maatvoering is niet geschikt voor opdrachten aan derden door kopers. Wij adviseren bij de inrichting van uw woning de maten ter plaatse op te nemen.




project
Het Baken
onderdeel
C1 Bnr 06
werknr.
2017 HB

fase/bouwdeel
2e verdieping

formaat **A2**
schaal **1 : 50**
tek.nr.
444

gemaakt **13.01.2023** **TVA**
gewijzigd

versie.

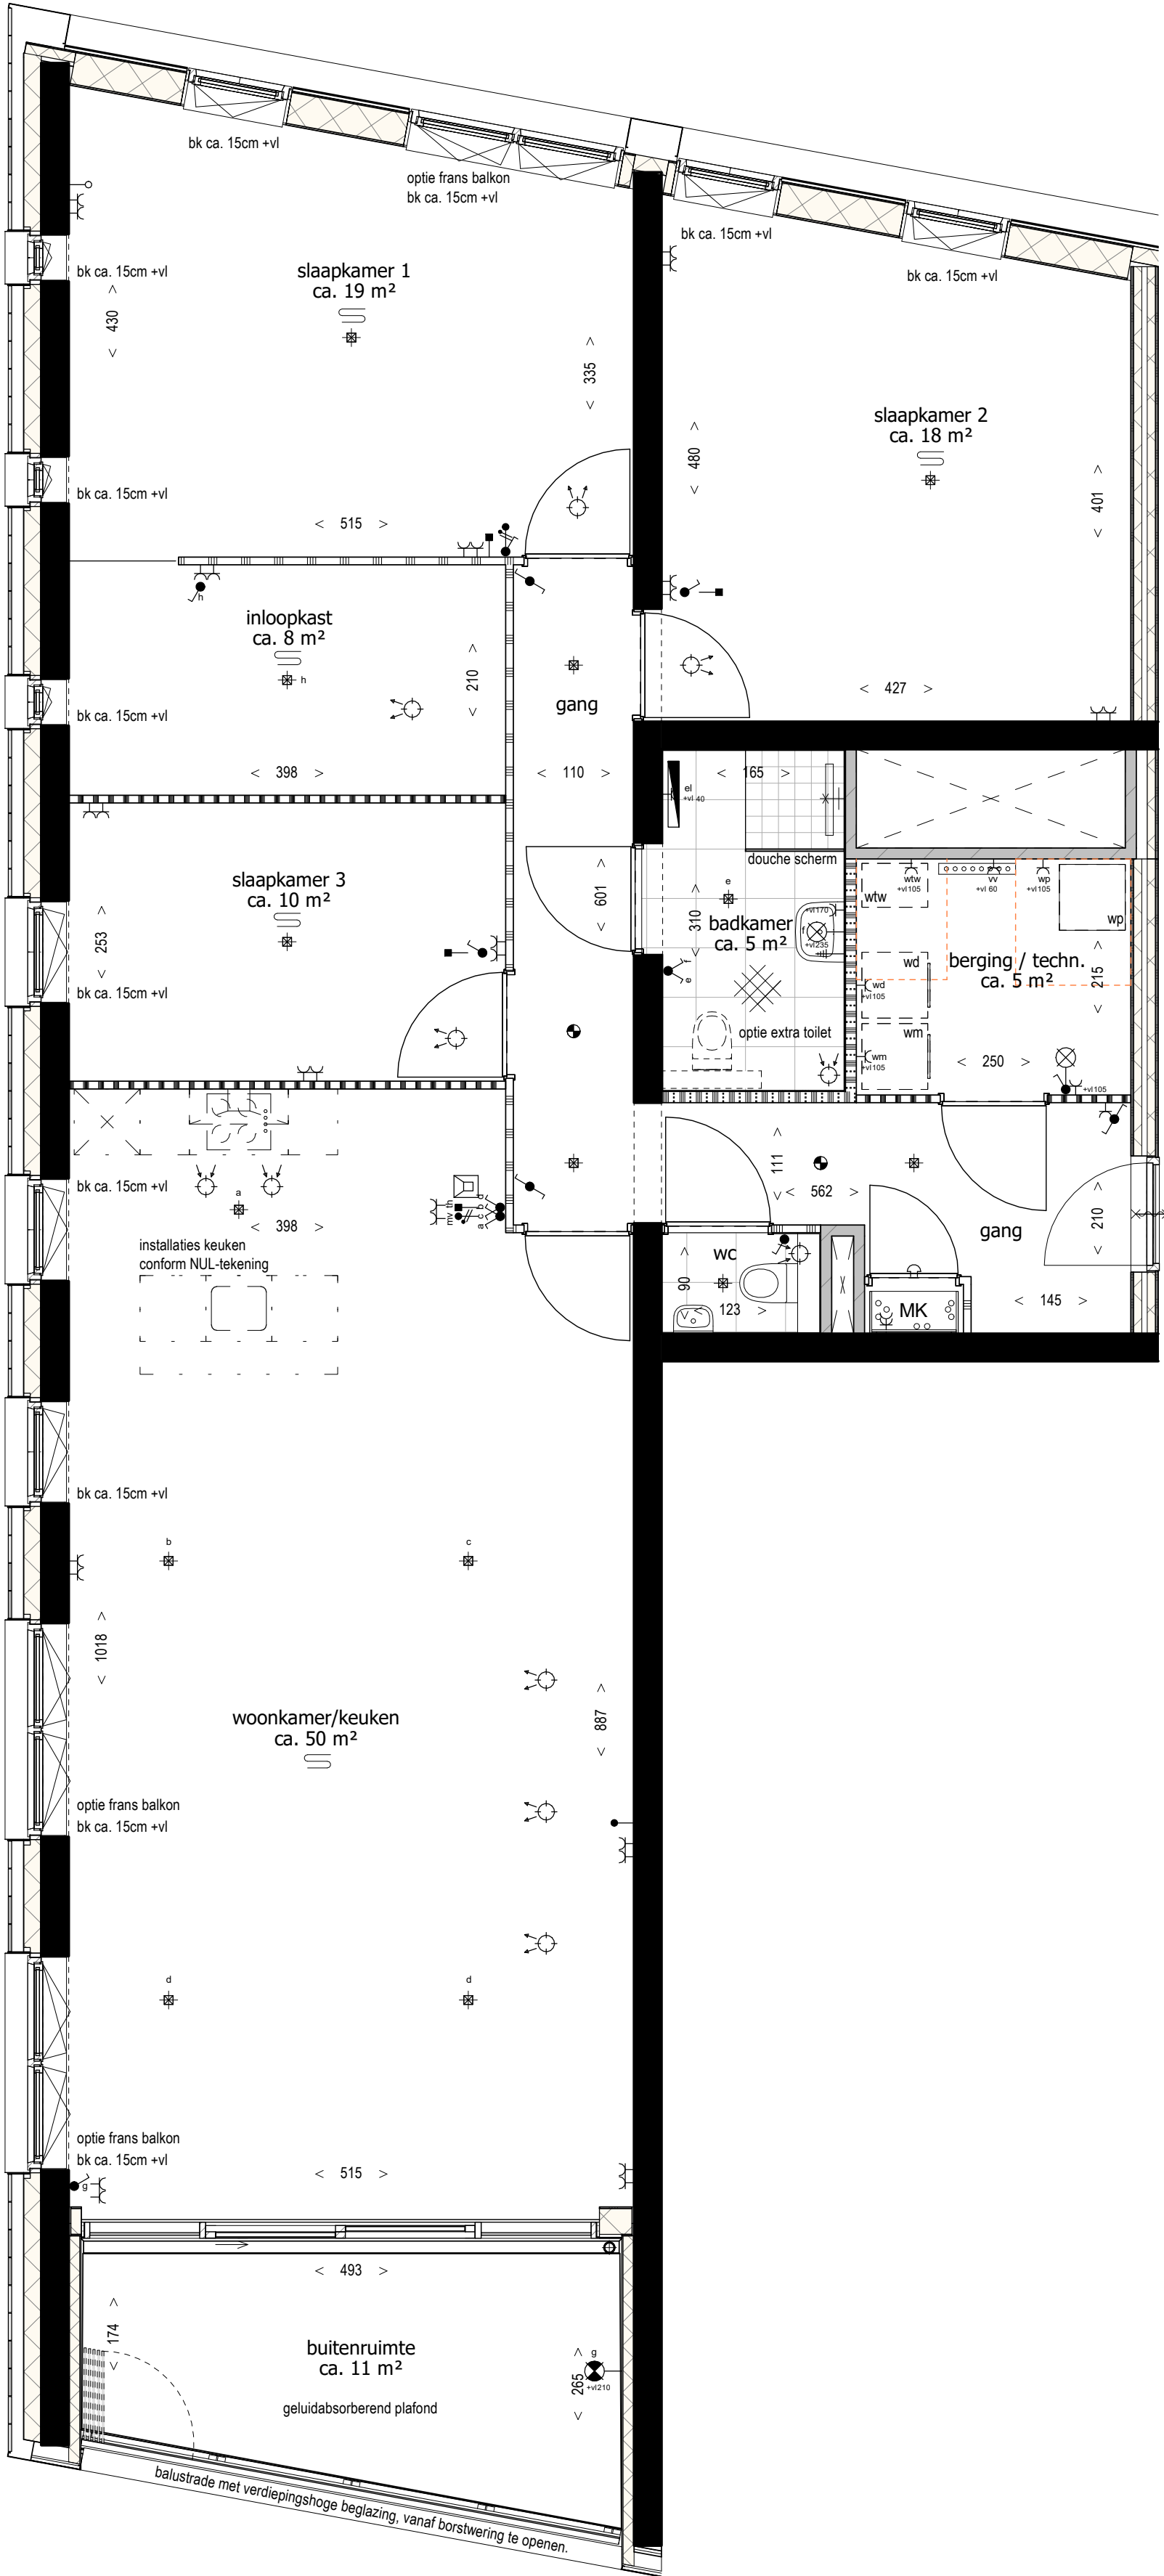

57	58	59	19
54	55	56	18
51	52	53	17
48	49	50	16
45	46	47	15
42	43	44	14
39	40	41	13
36	37	38	12
33	34	35	11
30	31	32	10
27	28	29	09
24	25	26	08
21	22	23	07
18	19	20	06
15	16	17	05
12	13	14	04
09	10	11	03
06	07	08	02
03	04	05	01
01		02	00

Deze tekening is onderdeel van de contractstukken. Bij verschillen tussen de tekst van de Technische Omschrijving en deze tekeningen prevaleert de tekst van de Technische Omschrijving. Maten zijn ca. maten in centimeters, aan deze plattegrond kunnen geen rechten worden ontleend. Onjuistheden en wijzigingen die voortkomen uit onze controleronde zijn voorbehouden. De op deze tekening aangegeven maatvoering is niet geschikt voor opdrachten aan derden door kopers. Wij adviseren bij de inrichting van uw woning de maten ter plaatse op te nemen.




project
Het Baken
onderdeel
C1 Bnr 09
werknr.
2017 HB

fase/bouwdeel
3e verdieping

formaat **A2**
schaal **1 : 50**
tek.nr.
445

gemaakt **13.01.2023** **TVA**
gewijzigd

versie.

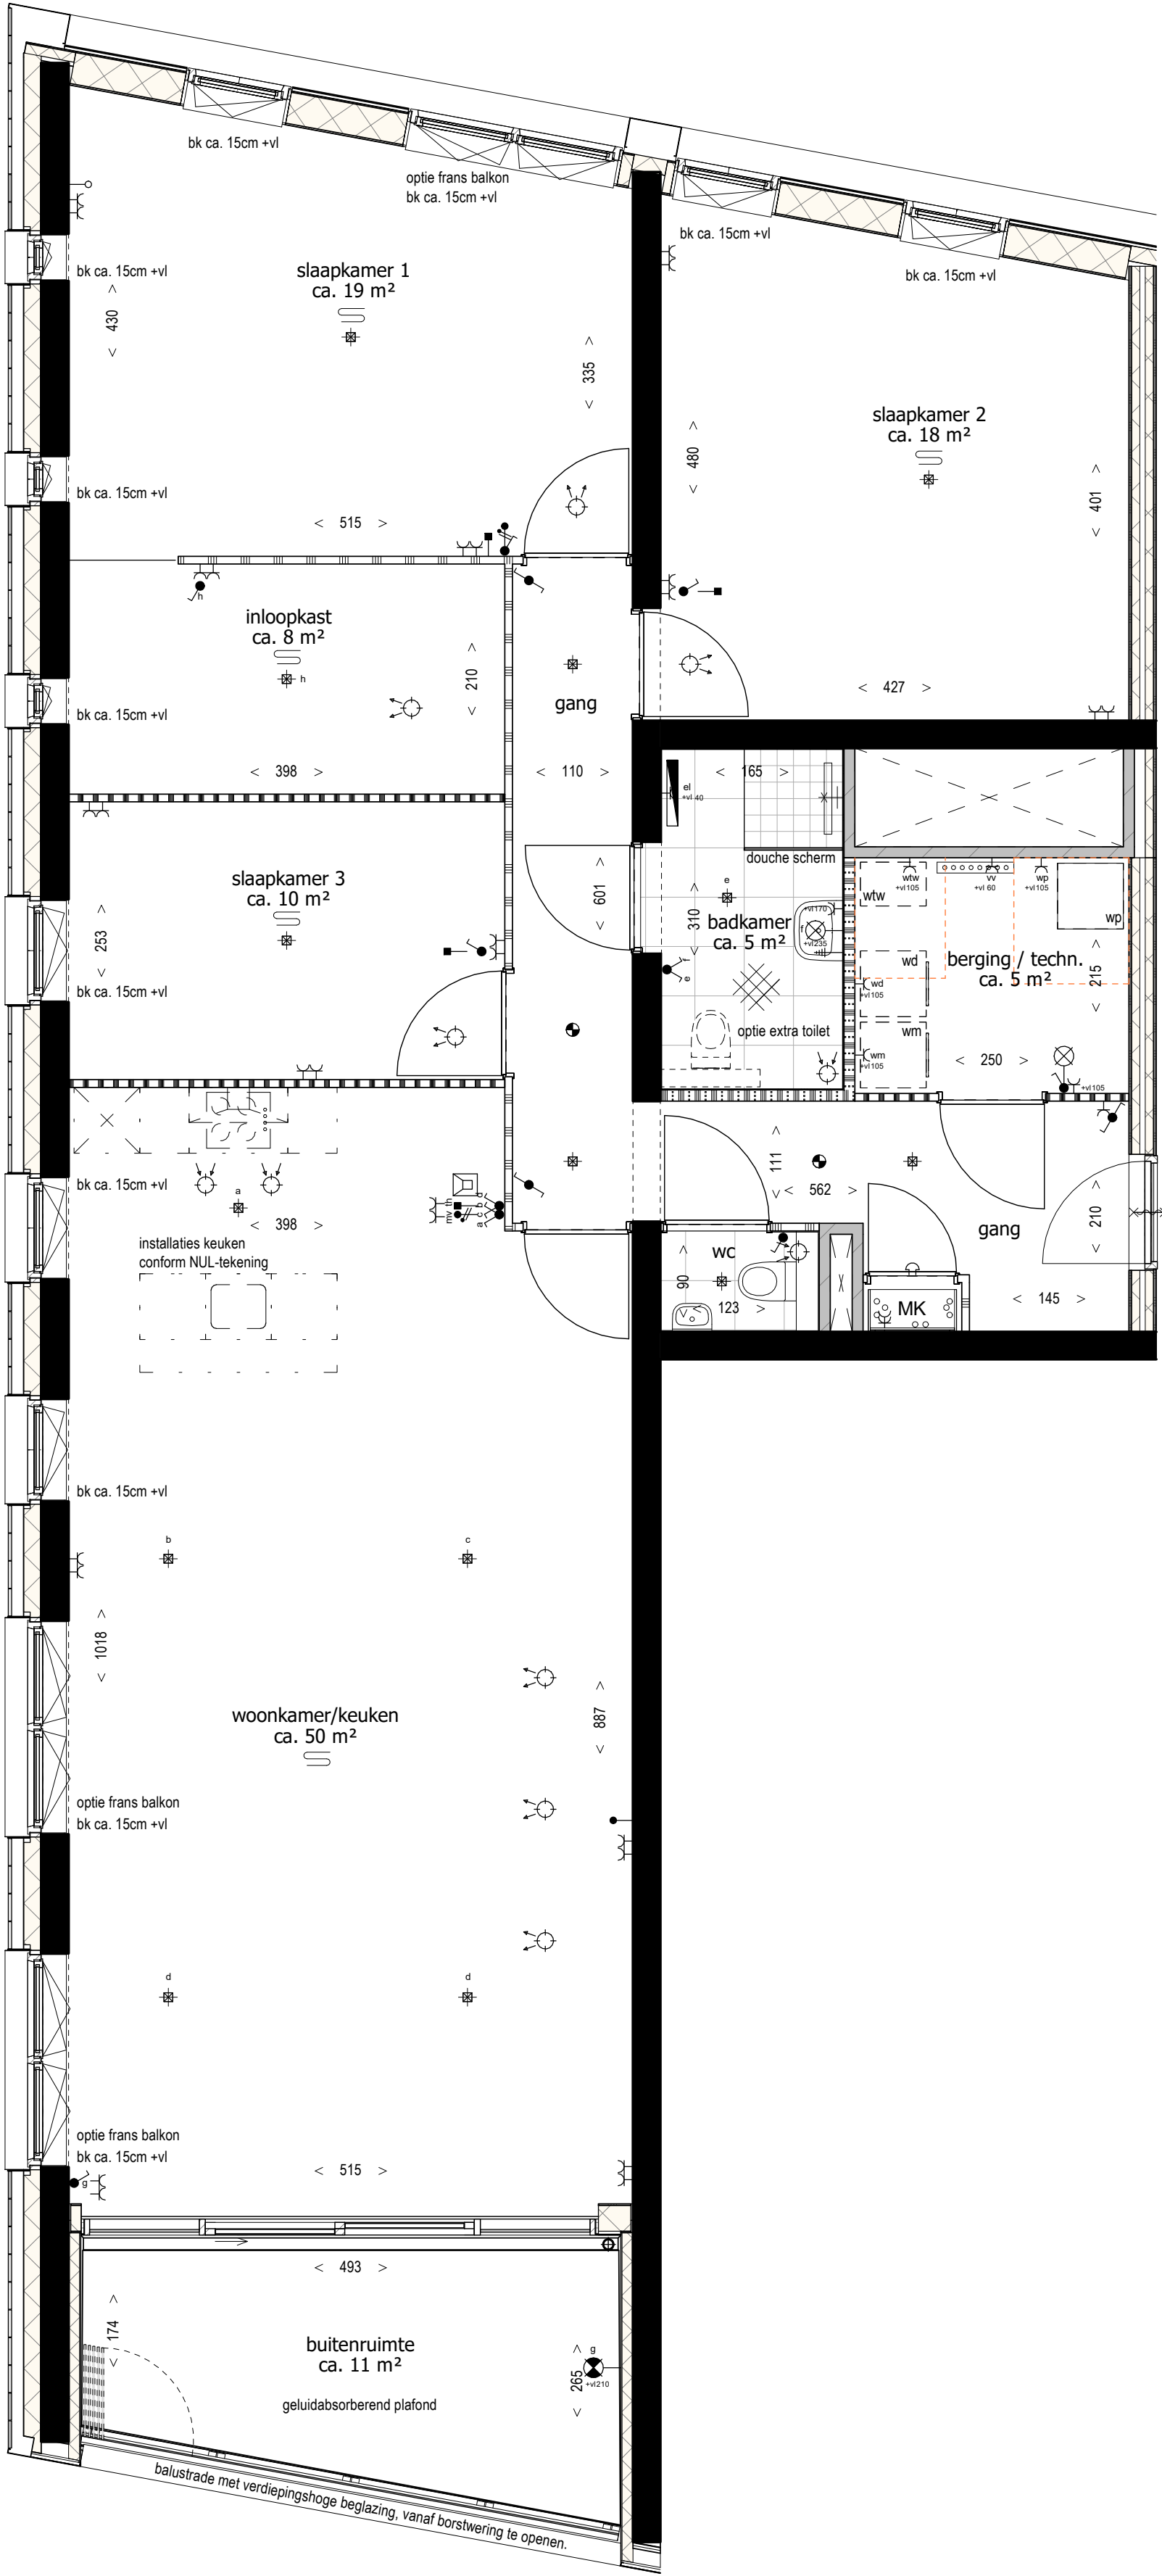

57	58	59	19
54	55	56	18
51	52	53	17
48	49	50	16
45	46	47	15
42	43	44	14
39	40	41	13
36	37	38	12
33	34	35	11
30	31	32	10
27	28	29	09
24	25	26	08
21	22	23	07
18	19	20	06
15	16	17	05
12	13	14	04
09	10	11	03
06	07	08	02
03	04	05	01
01		02	00

Deze tekening is onderdeel van de contractstukken. Bij verschillen tussen de tekst van de Technische Omschrijving en deze tekeningen prevaleert de tekst van de Technische Omschrijving. Maten zijn ca. maten in centimeters, aan deze plattegrond kunnen geen rechten worden ontleend. Onjuistheden en wijzigingen die voortkomen uit onze controleronde zijn voorbehouden. De op deze tekening aangegeven maatvoering is niet geschikt voor opdrachten aan derden door kopers. Wij adviseren bij de inrichting van uw woning de maten ter plaatse op te nemen.




project
Het Baken
onderdeel
C1 Bnr 33
werknr.
2017 HB

fase/bouwdeel
11e verdieping

formaat **A2**
schaal **1 : 50**
tek.nr.
446

gemaakt **13.01.2023** **TVA**
gewijzigd

versie.

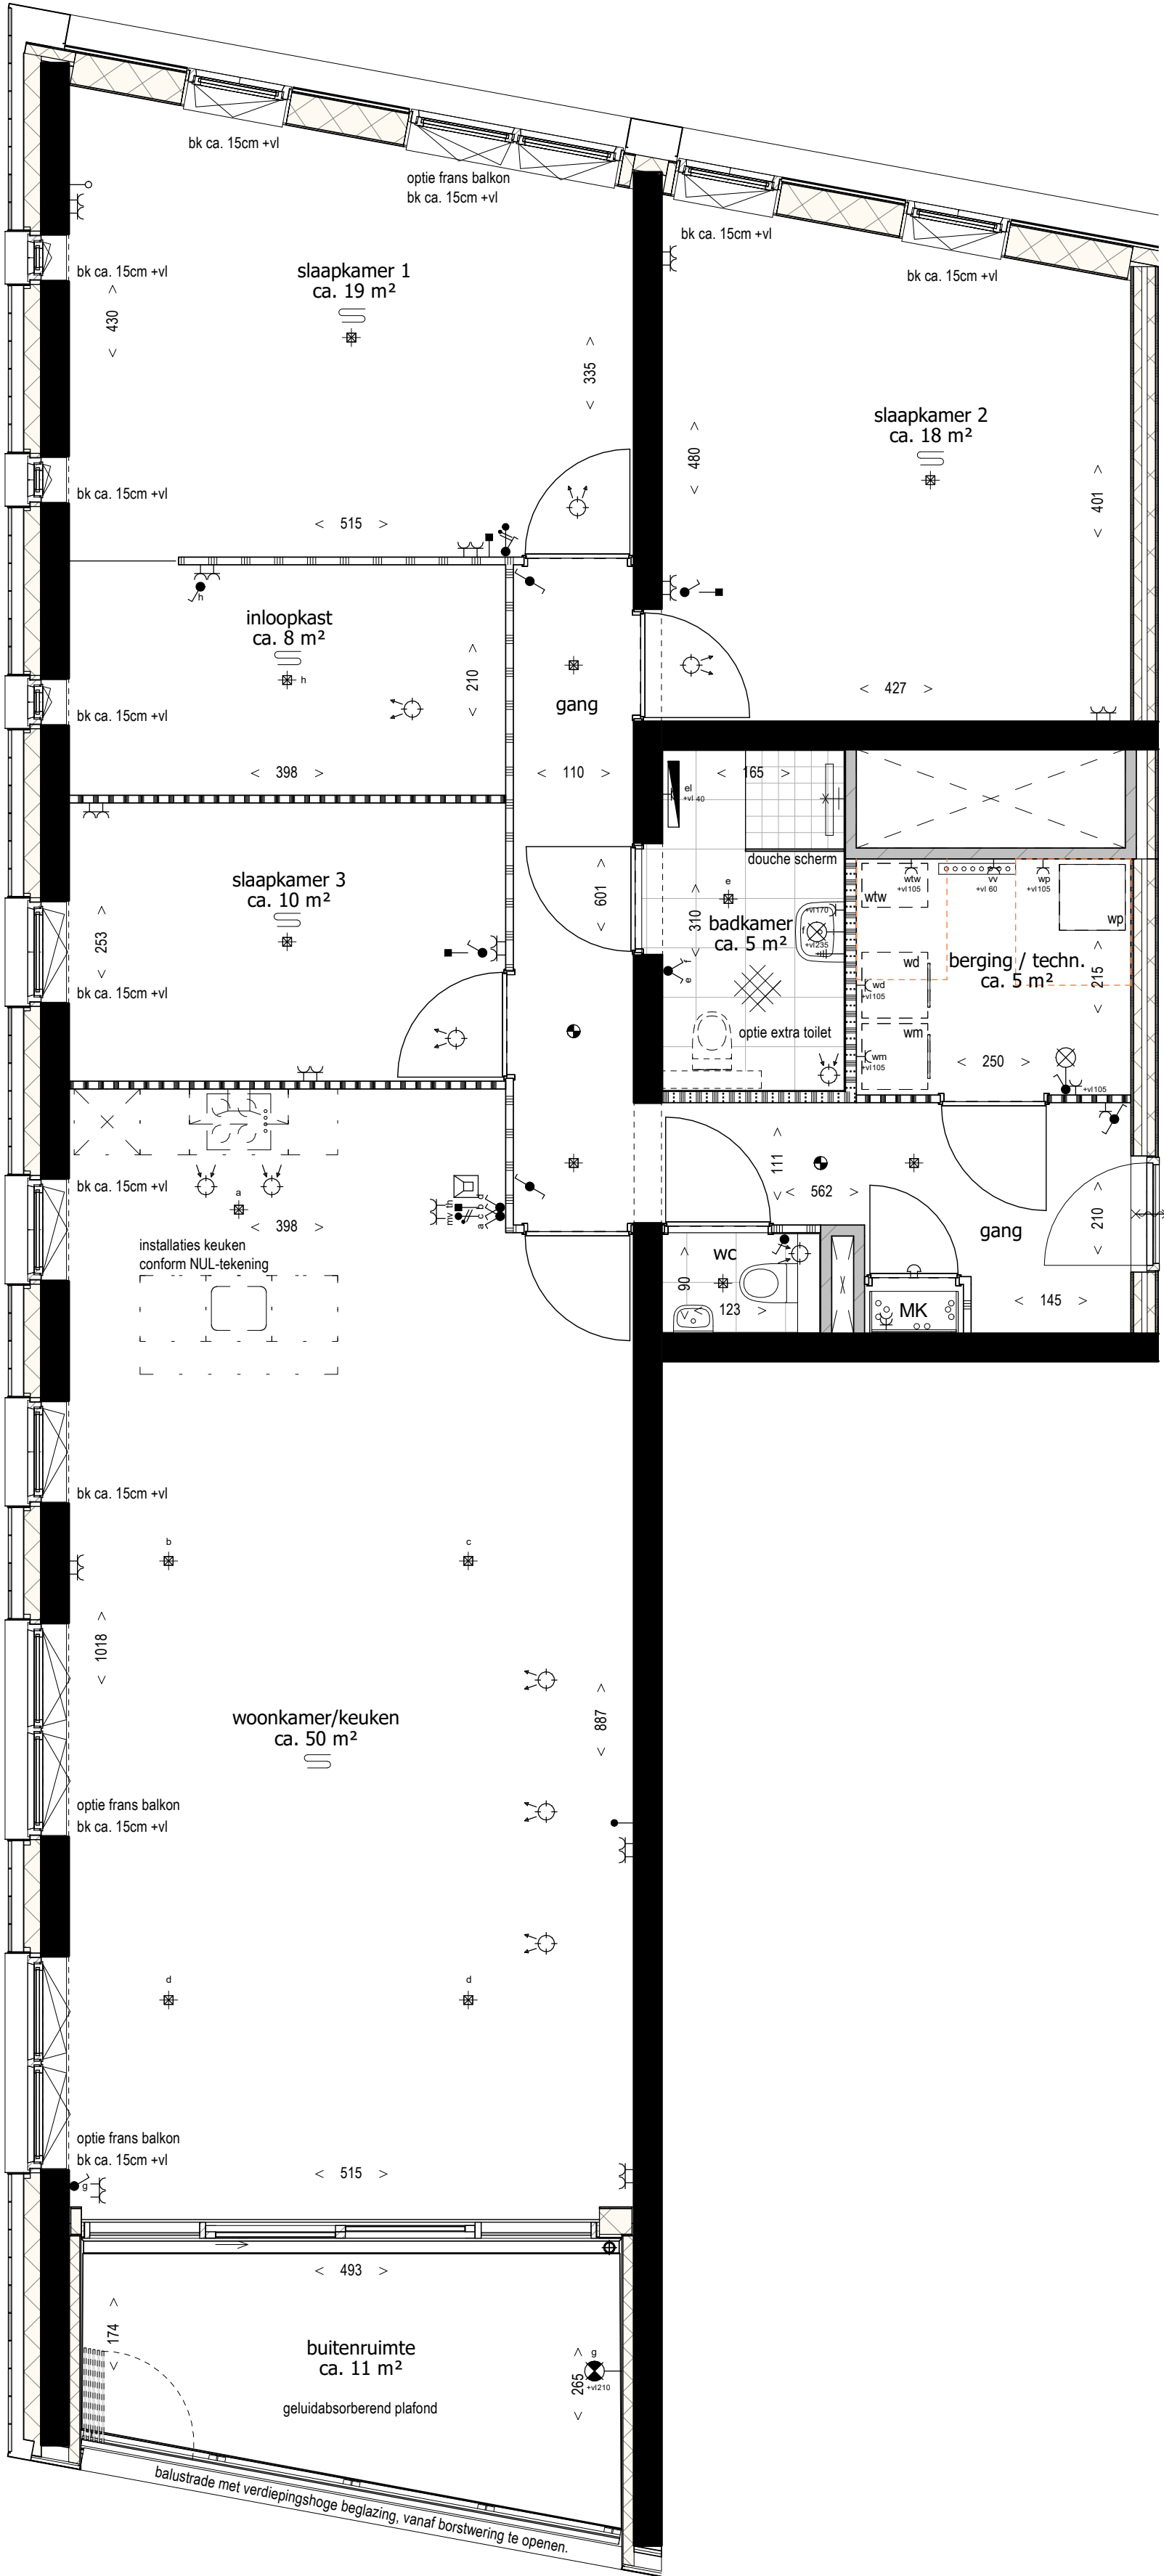

57	58	59	19
54	55	56	18
51	52	53	17
48	49	50	16
45	46	47	15
42	43	44	14
39	40	41	13
36	37	38	12
33	34	35	11
30	31	32	10
27	28	29	09
24	25	26	08
21	22	23	07
18	19	20	06
15	16	17	05
12	13	14	04
09	10	11	03
06	07	08	02
03	04	05	01
01		02	00

Deze tekening is onderdeel van de contractstukken. Bij verschillen tussen de tekst van de Technische Omschrijving en deze tekeningen prevaleert de tekst van de Technische Omschrijving. Maten zijn ca. maten in centimeters, aan deze plattegrond kunnen geen rechten worden ontleend. Onjuistheden en wijzigingen die voortkomen uit onze controleronde zijn voorbehouden. De op deze tekening aangegeven maatvoering is niet geschikt voor opdrachten aan derden door kopers. Wij adviseren bij de inrichting van uw woning de maten ter plaatse op te nemen.




project
Het Baken
onderdeel
C1 Bnr 36
werknr.
2017 HB

fase/bouwdeel
12e verdieping

formaat **A2**
schaal **1 : 50**
tek.nr.
447

gemaakt **13.01.2023** **TVA**
gewijzigd

versie.

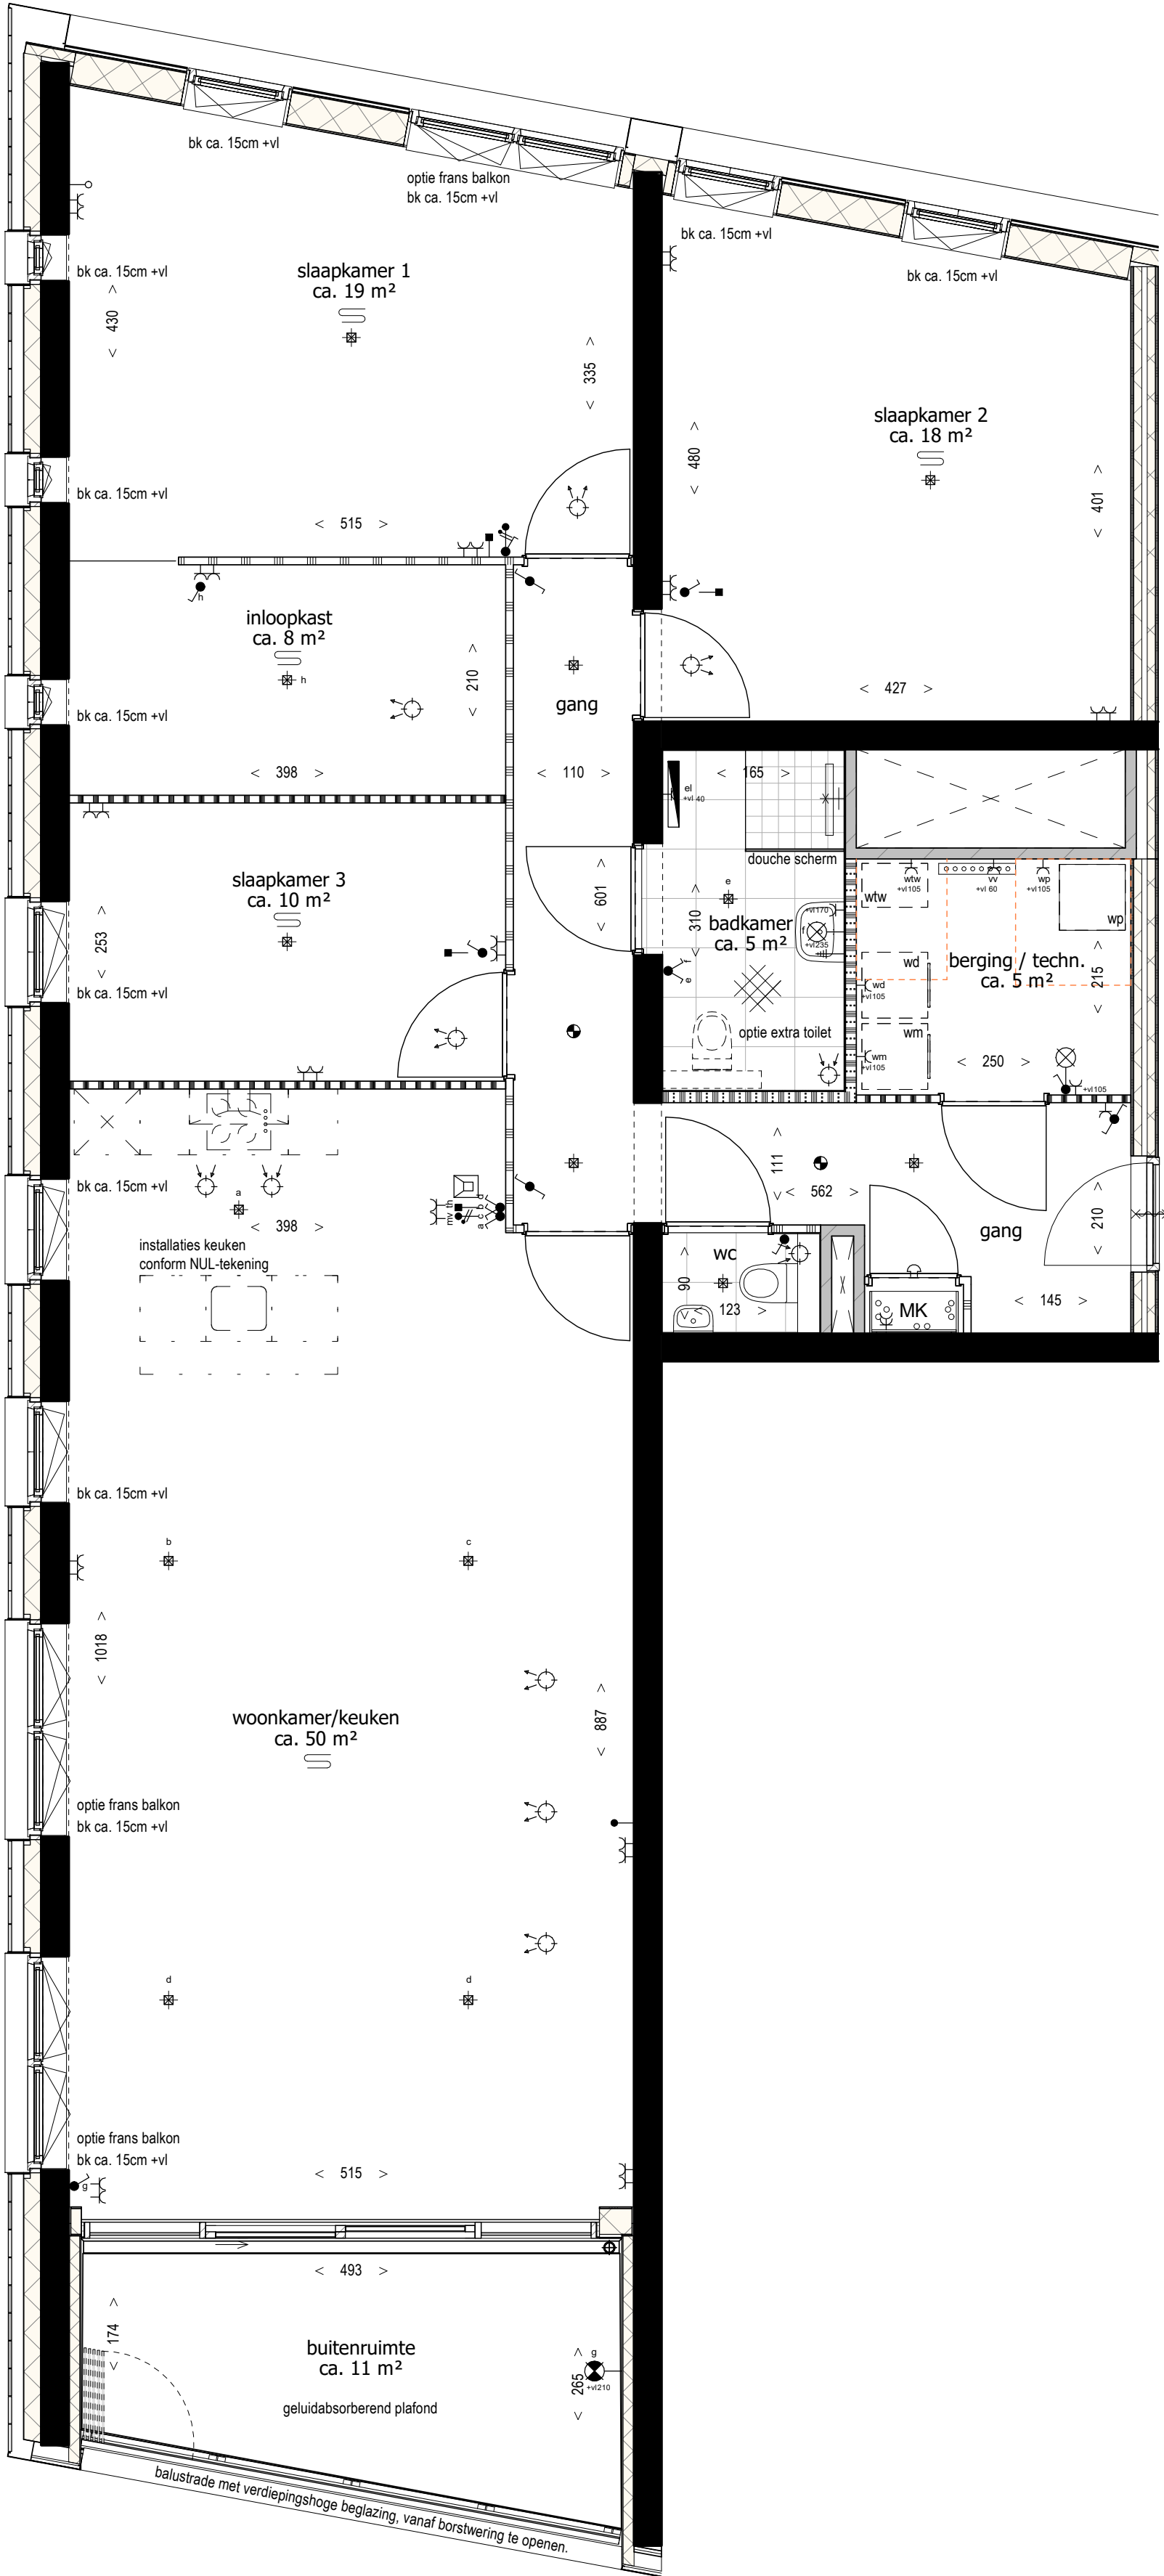

57	58	59	19
54	55	56	18
51	52	53	17
48	49	50	16
45	46	47	15
42	43	44	14
39	40	41	13
36	37	38	12
33	34	35	11
30	31	32	10
27	28	29	09
24	25	26	08
21	22	23	07
18	19	20	06
15	16	17	05
12	13	14	04
09	10	11	03
06	07	08	02
03	04	05	01
01		02	00

Deze tekening is onderdeel van de contractstukken. Bij verschillen tussen de tekst van de Technische Omschrijving en deze tekeningen prevaleert de tekst van de Technische Omschrijving. Maten zijn ca. maten in centimeters, aan deze plattegrond kunnen geen rechten worden ontleend. Onjuistheden en wijzigingen die voortkomen uit onze controleronde zijn voorbehouden. De op deze tekening aangegeven maatvoering is niet geschikt voor opdrachten aan derden door kopers. Wij adviseren bij de inrichting van uw woning de maten ter plaatse op te nemen.




project
Het Baken
onderdeel
C1 Bnr 39
werknr.
2017 HB

fase/bouwdeel
13e verdieping

formaat **A2**
schaal **1 : 50**
tek.nr.
448

gemaakt **13.01.2023** **TVA**
gewijzigd

versie.

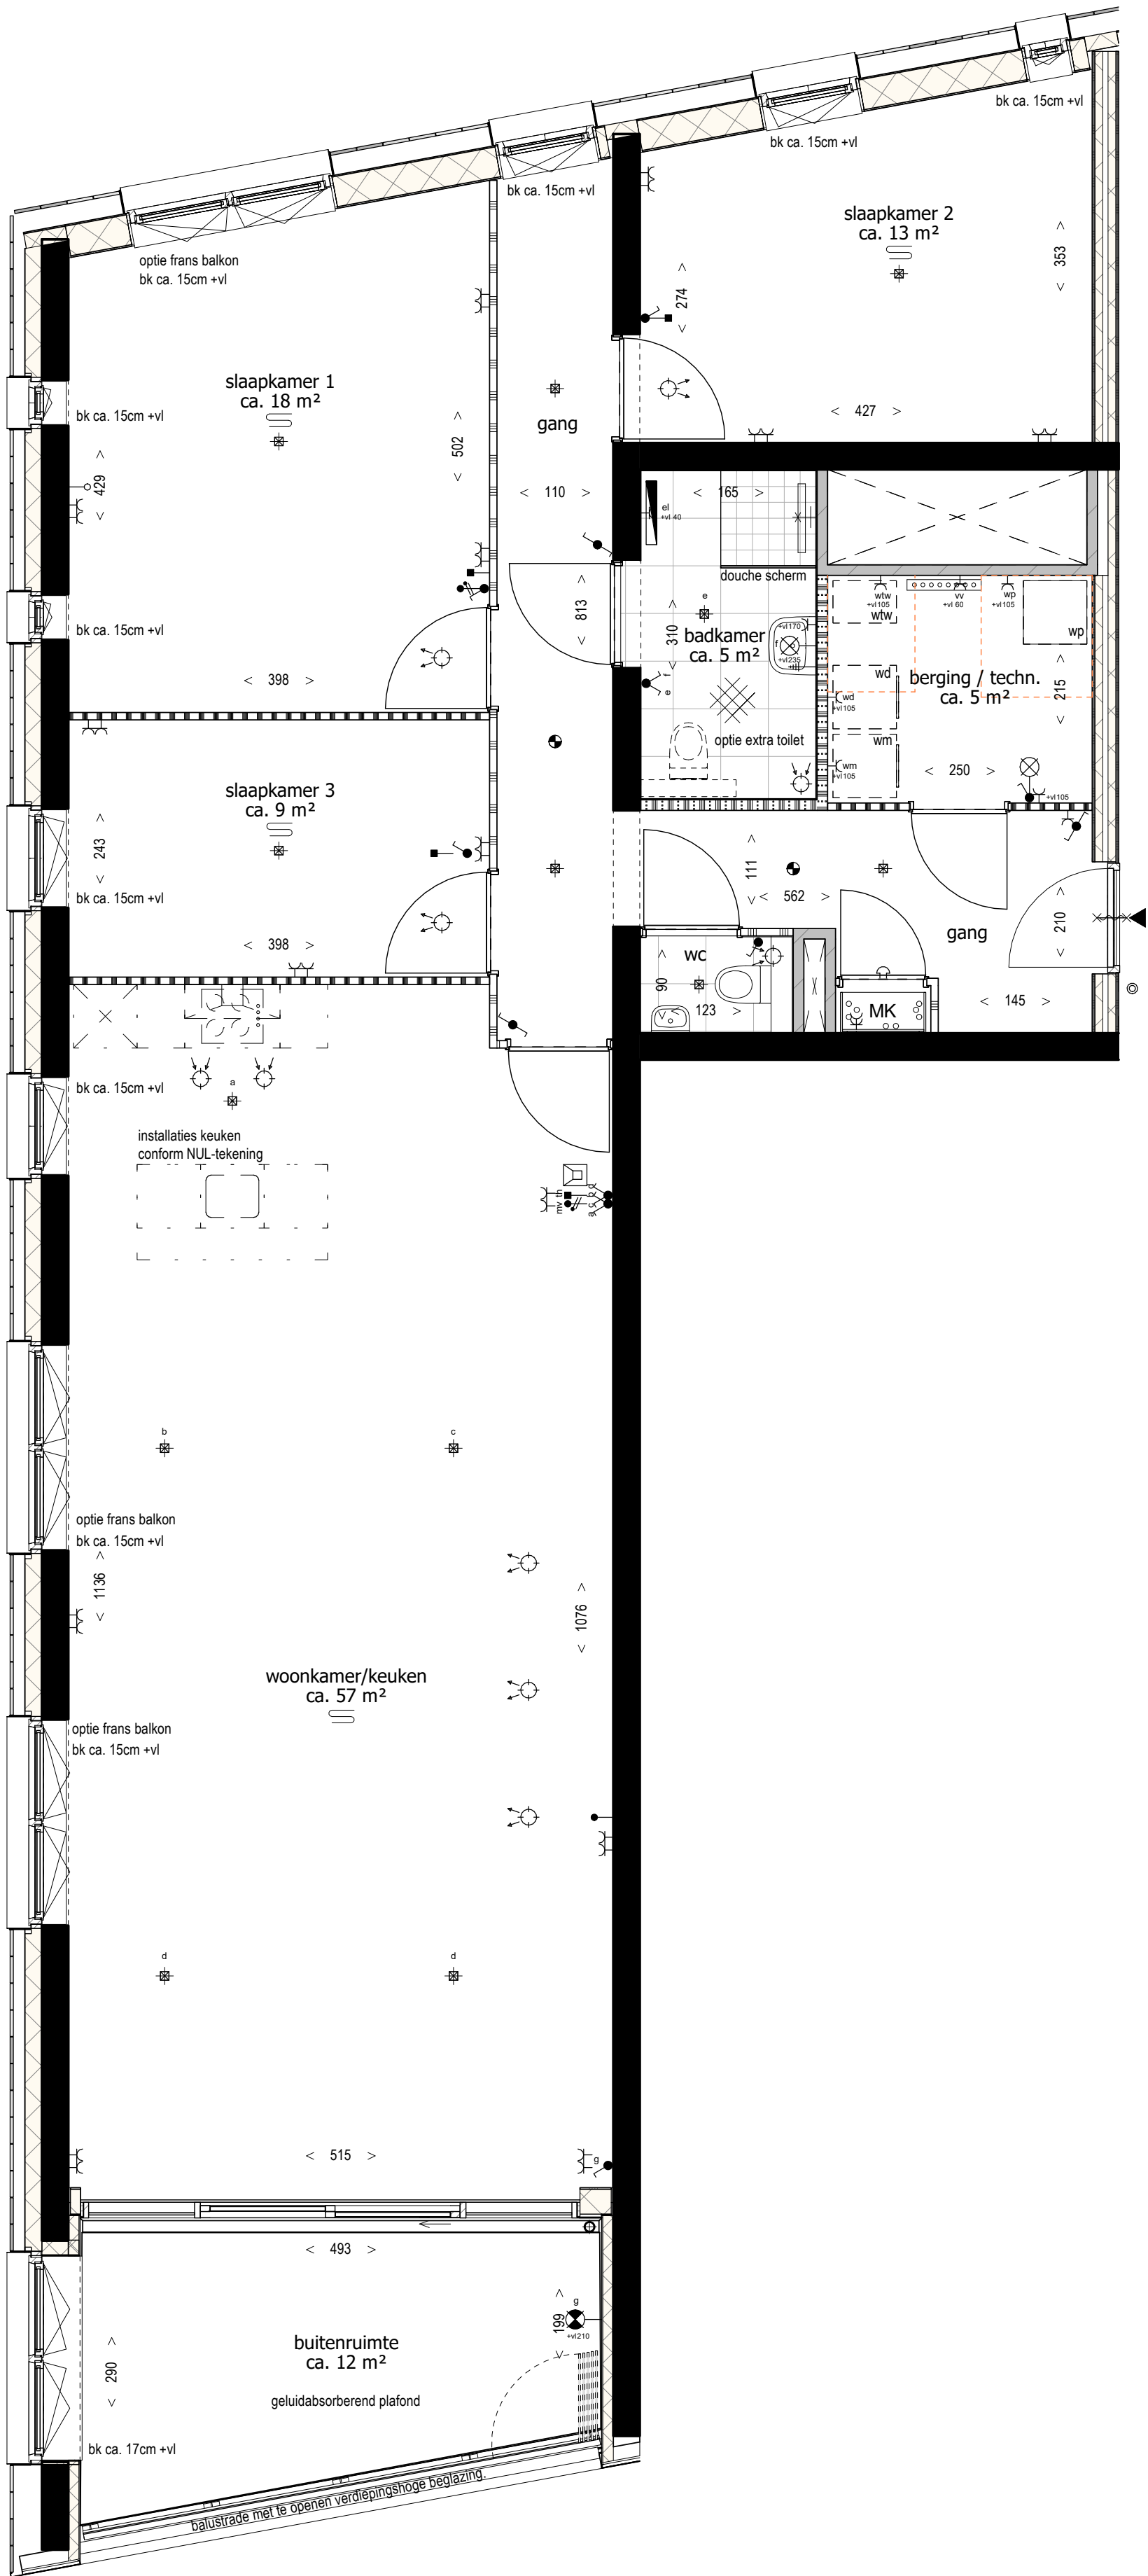

57	58	59	19
54	55	56	18
51	52	53	17
48	49	50	16
45	46	47	15
42	43	44	14
39	40	41	13
36	37	38	12
33	34	35	11
30	31	32	10
27	28	29	09
24	25	26	08
21	22	23	07
18	19	20	06
15	16	17	05
12	13	14	04
09	10	11	03
06	07	08	02
03	04	05	01
01		02	00
-01			

Deze tekening is onderdeel van de contractstukken. Bij verschillen tussen de tekst van de Technische Omschrijving en deze tekeningen prevaleert de tekst van de Technische Omschrijving. Maten zijn ca. maten in centimeters, aan deze plattegrond kunnen geen rechten worden ontleend. Onjuistheden en wijzigingen die voortkomen uit onze controleronde zijn voorbehouden. De op deze tekening aangegeven maatvoering is niet geschikt voor opdrachten aan derden door kopers. Wij adviseren bij de inrichting van uw woning de maten ter plaatse op te nemen.




project
Het Baken
onderdeel
C2 Bnr 18
werknr.
2017 HB

fase/bouwdeel
6e verdieping


formaat **A2** gemaakt **13.01.2023** **TVA**
schaal **1 : 50** gewijzigd

teknr.
449 versie.

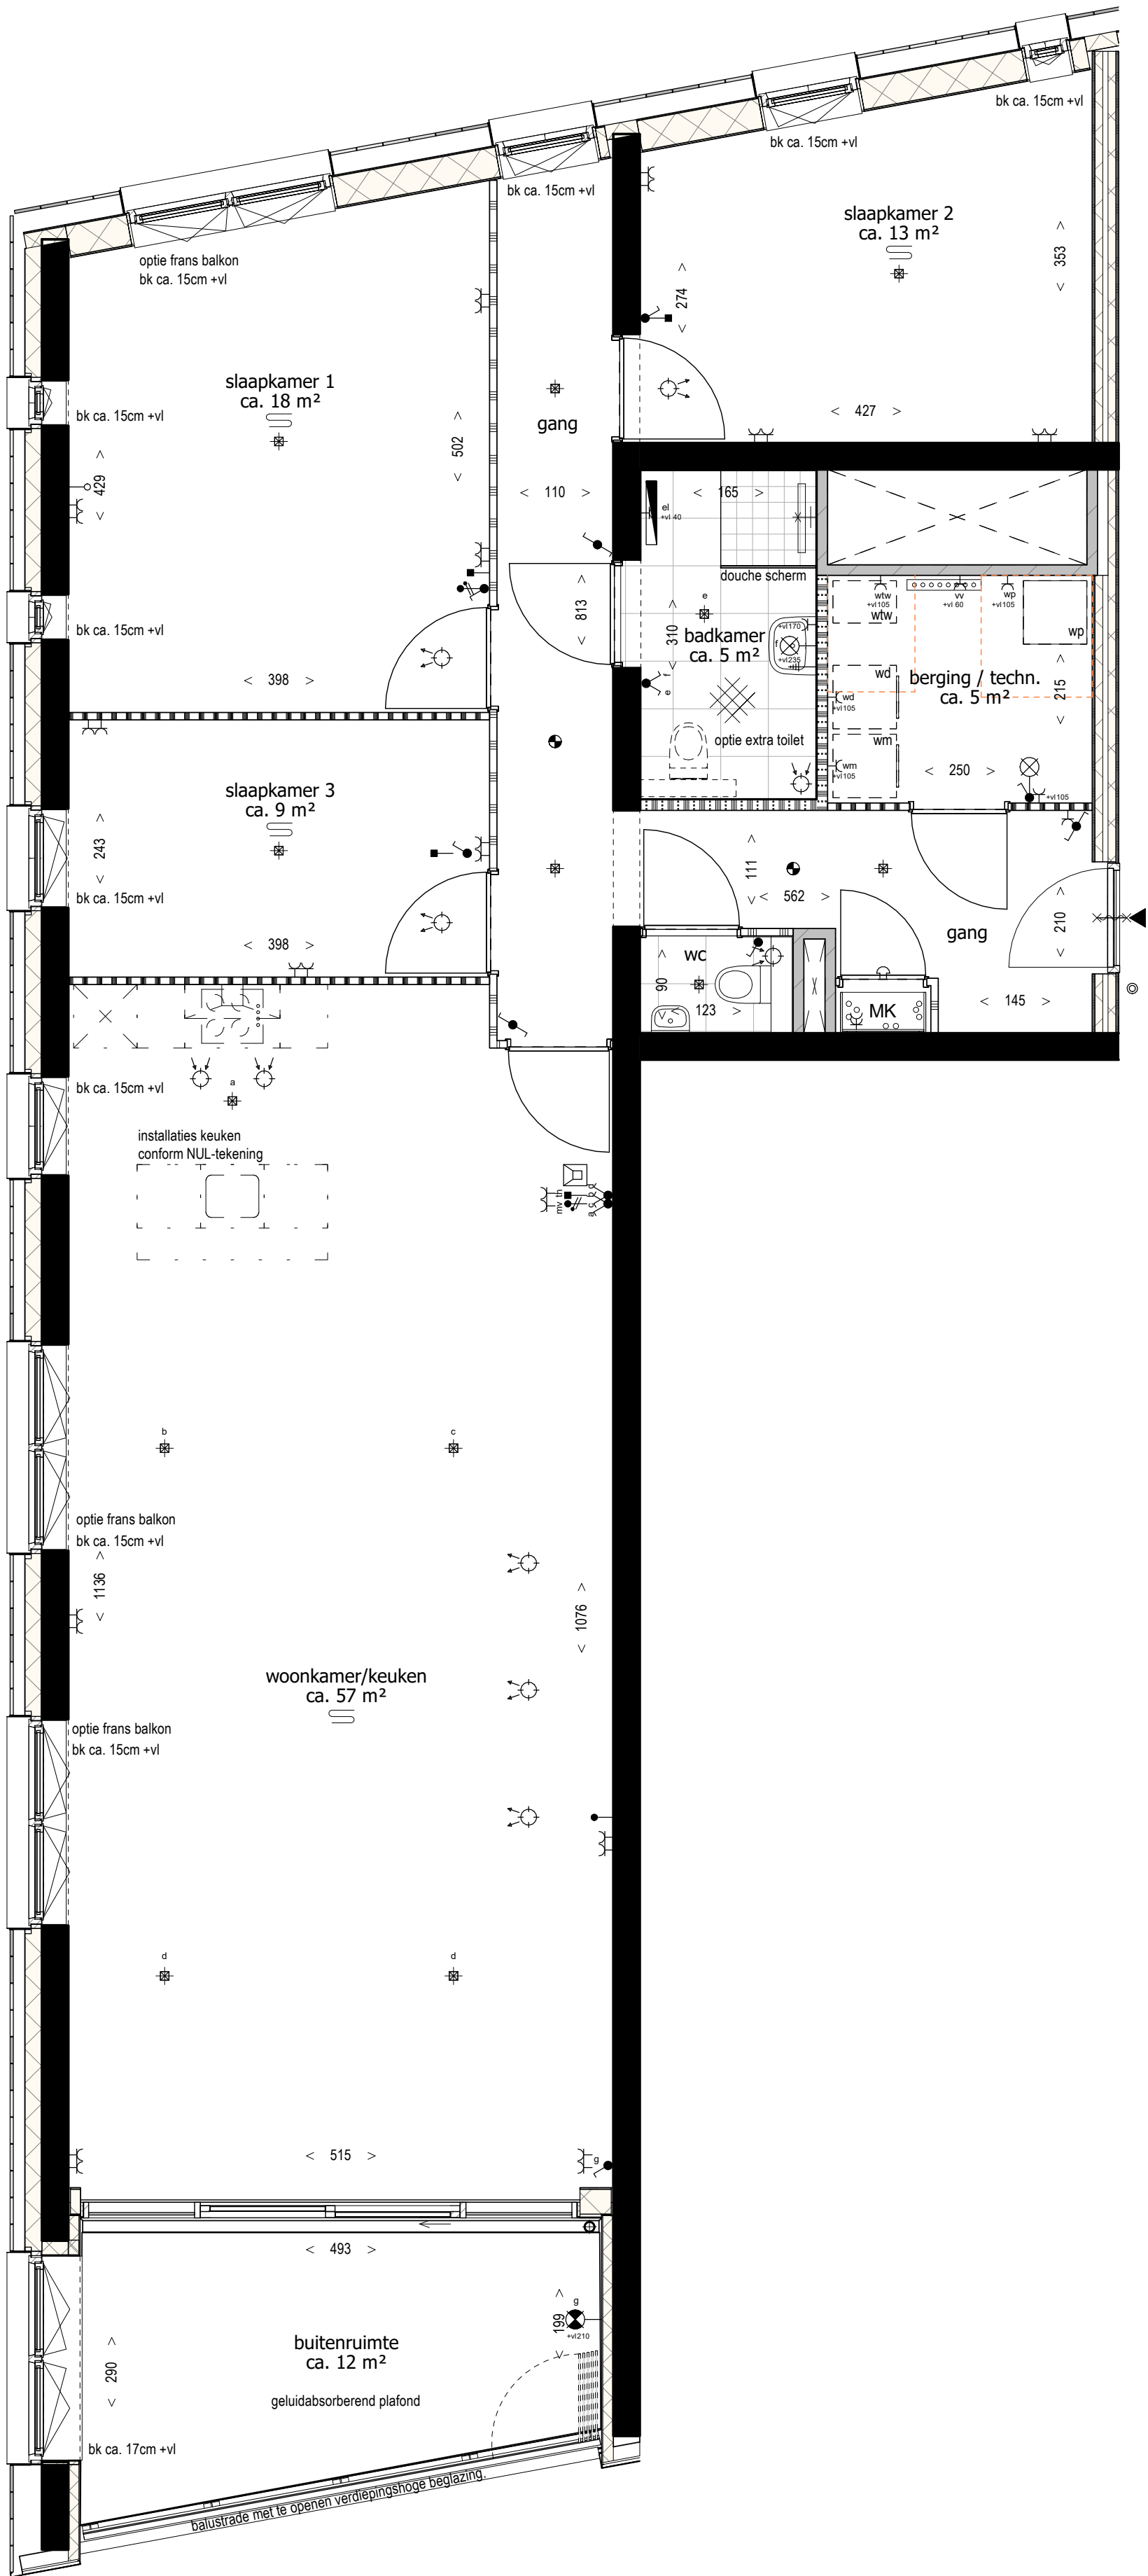

57	58	59	19
54	55	56	18
51	52	53	17
48	49	50	16
45	46	47	15
42	43	44	14
39	40	41	13
36	37	38	12
33	34	35	11
30	31	32	10
27	28	29	09
24	25	26	08
21	22	23	07
18	19	20	06
15	16	17	05
12	13	14	04
09	10	11	03
06	07	08	02
03	04	05	01
01		02	00

Deze tekening is onderdeel van de contractstukken. Bij verschillen tussen de tekst van de Technische Omschrijving en deze tekeningen prevaleert de tekst van de Technische Omschrijving. Maten zijn ca. maten in centimeters, aan deze plattegrond kunnen geen rechten worden ontleend. Onjuistheden en wijzigingen die voortkomen uit onze controleronde zijn voorbehouden. De op deze tekening aangegeven maatvoering is niet geschikt voor opdrachten aan derden door kopers. Wij adviseren bij de inrichting van uw woning de maten ter plaatse op te nemen.

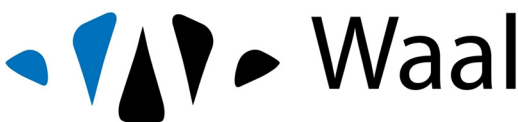


project
Het Baken
onderdeel
C2 Bnr 21
werknr.
2017 HB

fase/bouwdeel
7e verdieping

formaat **A2**
schaal **1 : 50**
tek.nr.
450


gemaakt **13.01.2023** **TVA**
gewijzigd

versie.

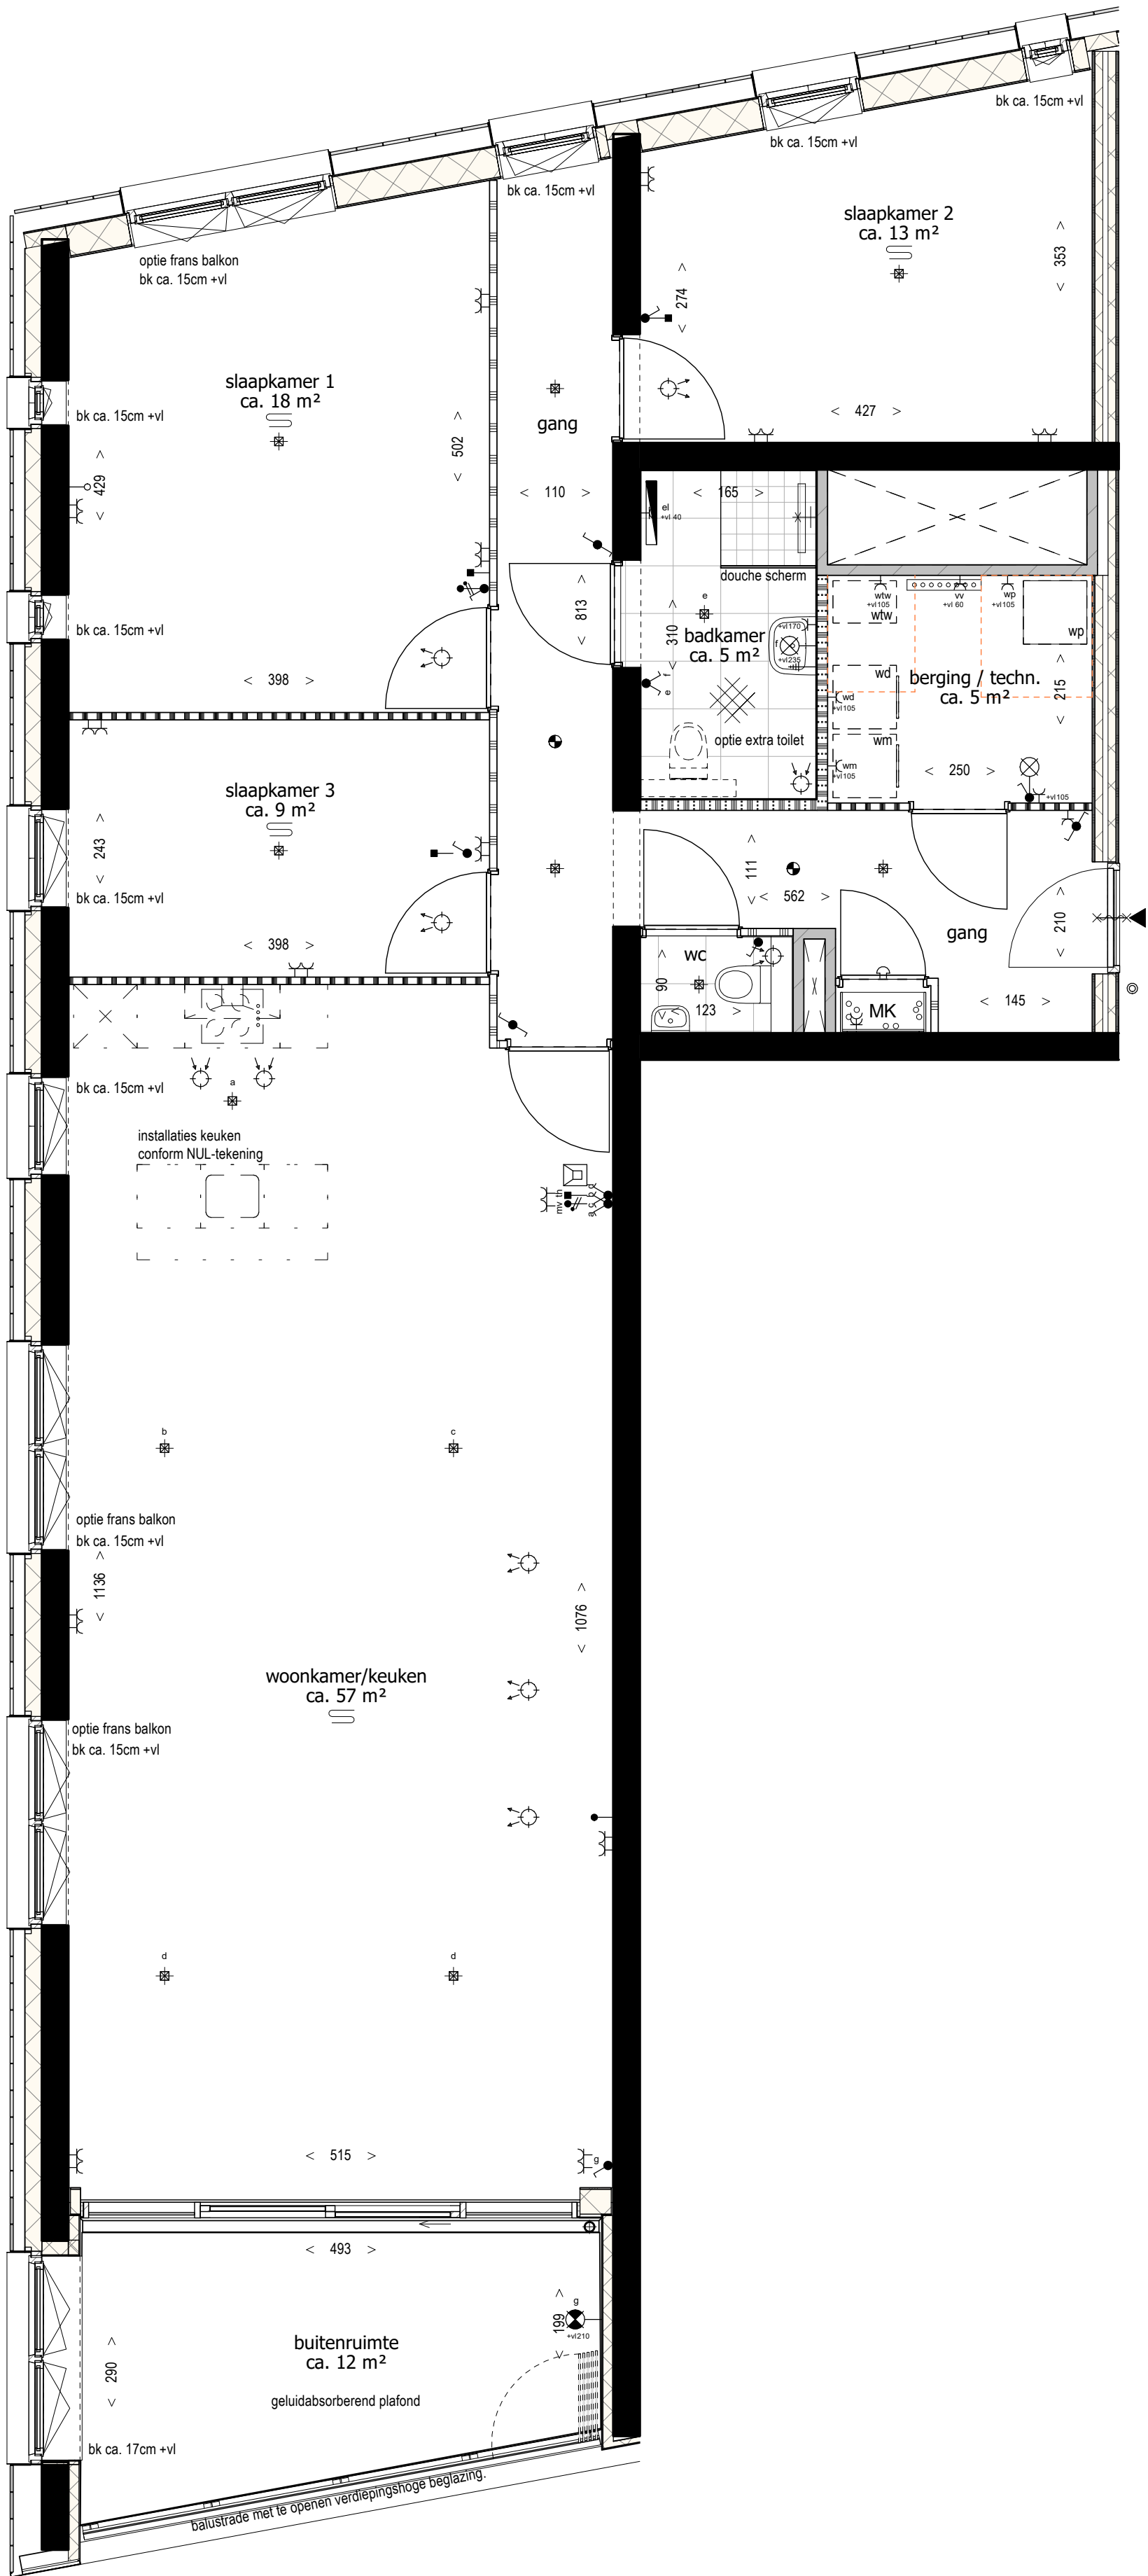

57	58	59	19
54	55	56	18
51	52	53	17
48	49	50	16
45	46	47	15
42	43	44	14
39	40	41	13
36	37	38	12
33	34	35	11
30	31	32	10
27	28	29	09
24	25	26	08
21	22	23	07
18	19	20	06
15	16	17	05
12	13	14	04
09	10	11	03
06	07	08	02
03	04	05	01
01		02	00

Deze tekening is onderdeel van de contractstukken. Bij verschillen tussen de tekst van de Technische Omschrijving en deze tekeningen prevaleert de tekst van de Technische Omschrijving. Maten zijn ca. maten in centimeters, aan deze plattegrond kunnen geen rechten worden ontleend. Onjuistheden en wijzigingen die voortkomen uit onze controleronde zijn voorbehouden. De op deze tekening aangegeven maatvoering is niet geschikt voor opdrachten aan derden door kopers. Wij adviseren bij de inrichting van uw woning de maten ter plaatse op te nemen.

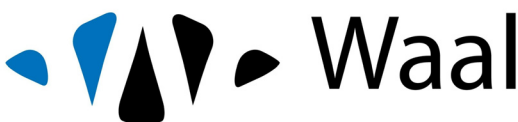


project
Het Baken
onderdeel
C2 Bnr 24
werknr.
2017 HB

fase/bouwdeel
8e verdieping

formaat **A2**
schaal **1 : 50**
tek.nr.
451


gemaakt **13.01.2023** **TVA**
gewijzigd

versie.

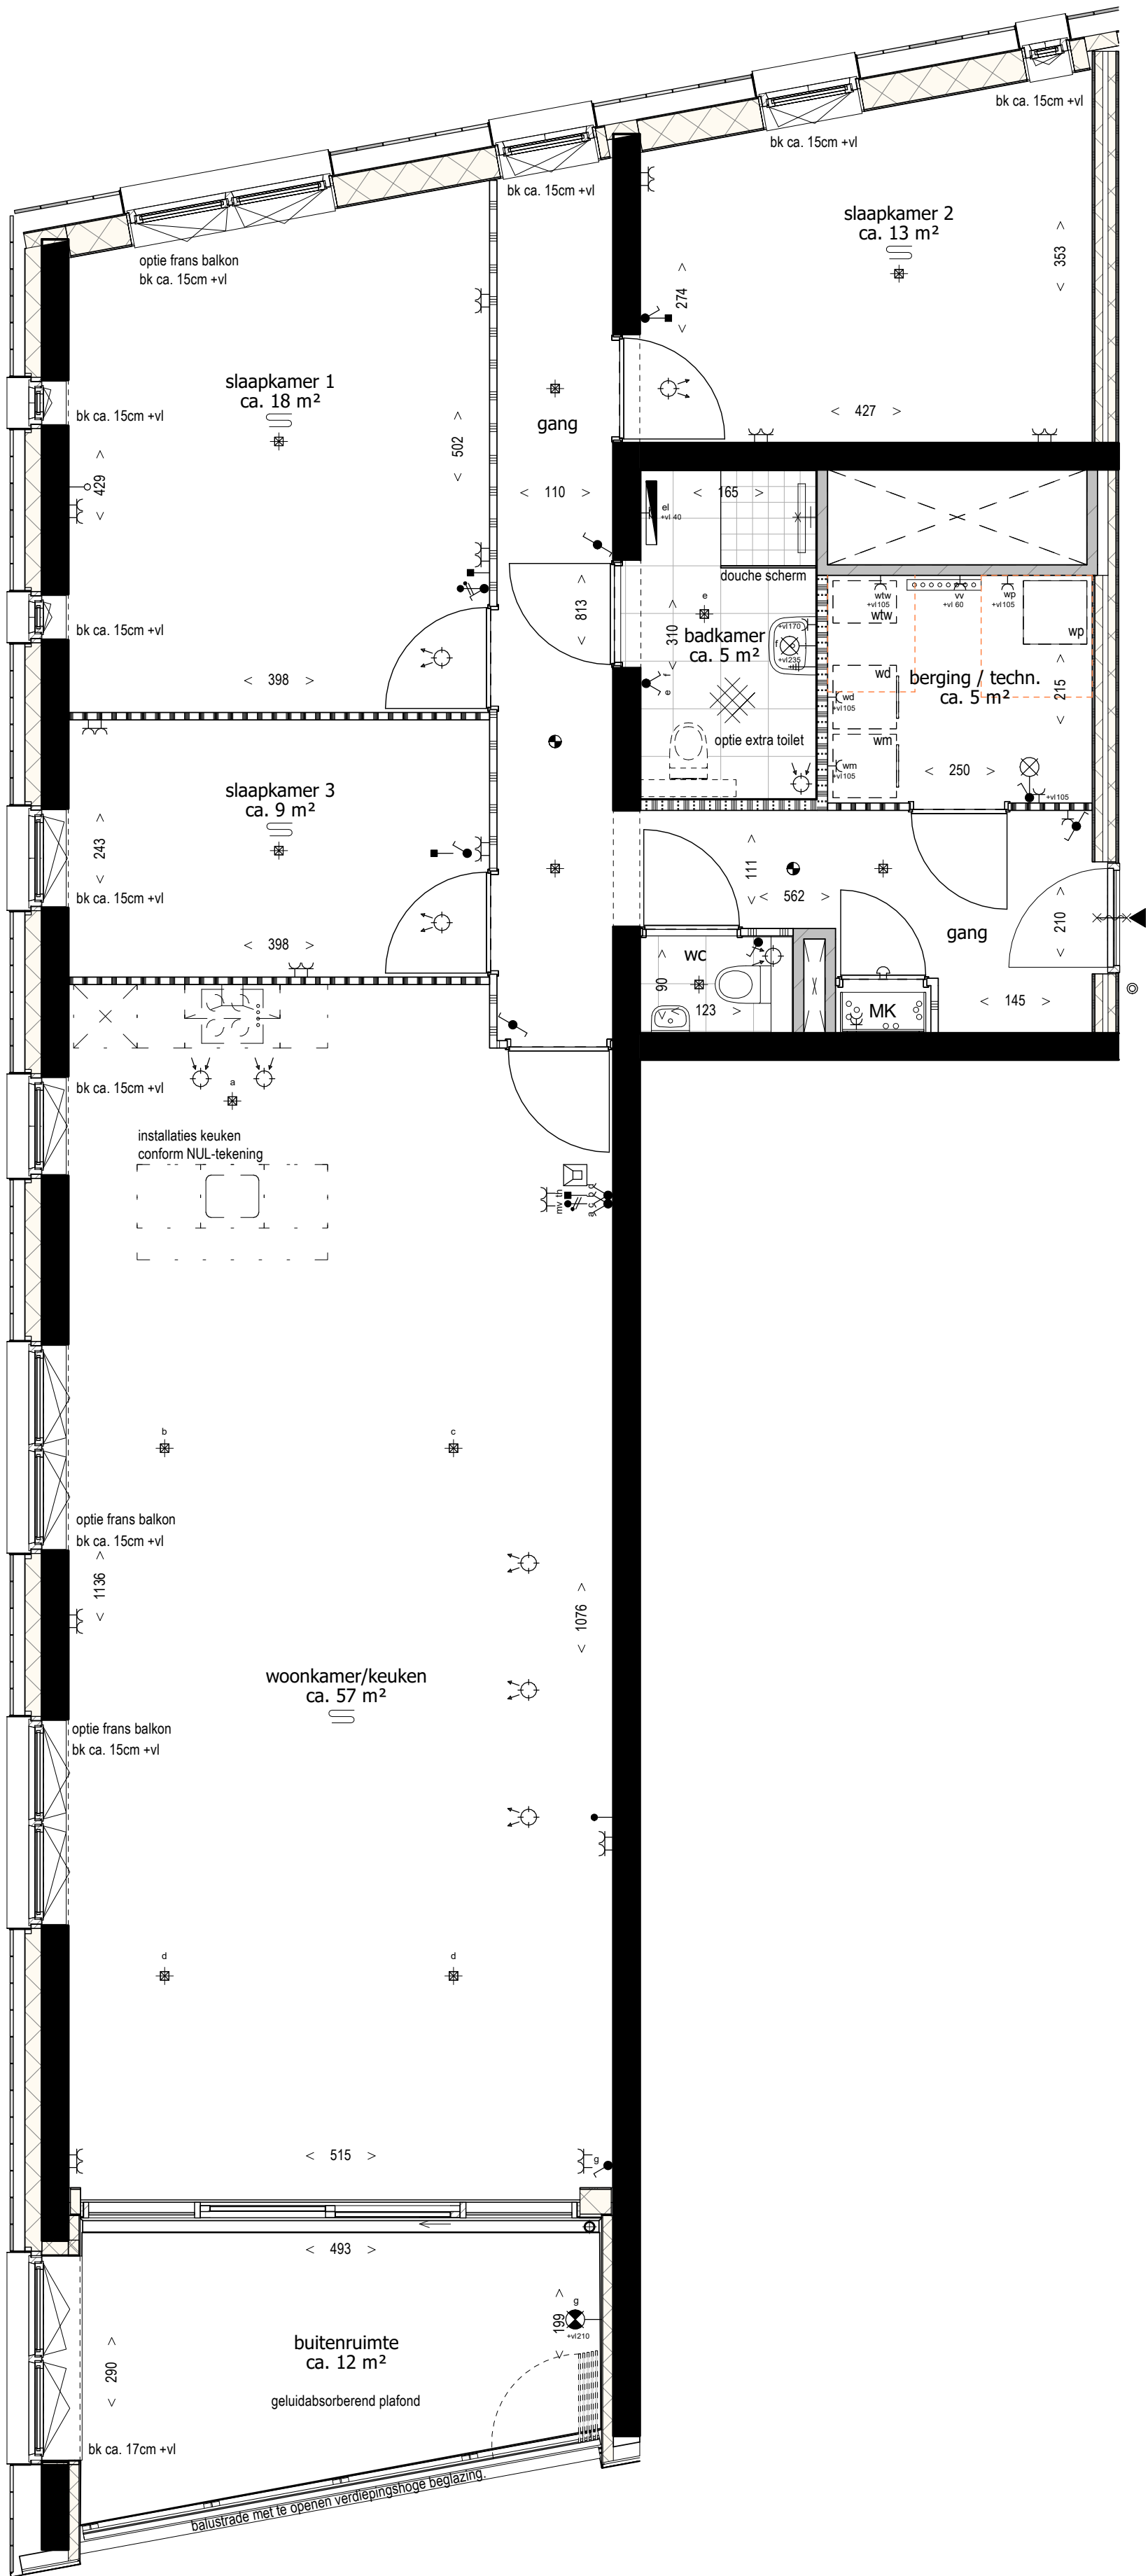

57	58	59	19
54	55	56	18
51	52	53	17
48	49	50	16
45	46	47	15
42	43	44	14
39	40	41	13
36	37	38	12
33	34	35	11
30	31	32	10
27	28	29	09
24	25	26	08
21	22	23	07
18	19	20	06
15	16	17	05
12	13	14	04
09	10	11	03
06	07	08	02
03	04	05	01
01		02	00

Deze tekening is onderdeel van de contractstukken. Bij verschillen tussen de tekst van de Technische Omschrijving en deze tekeningen prevaleert de tekst van de Technische Omschrijving. Maten zijn ca. maten in centimeters, aan deze plattegrond kunnen geen rechten worden ontleend. Onjuistheden en wijzigingen die voortkomen uit onze controleronde zijn voorbehouden. De op deze tekening aangegeven maatvoering is niet geschikt voor opdrachten aan derden door kopers. Wij adviseren bij de inrichting van uw woning de maten ter plaatse op te nemen.

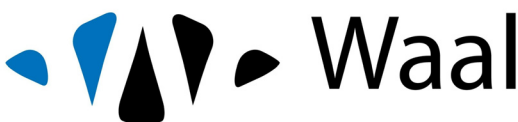


project
Het Baken
onderdeel
C2 Bnr 48
werknr.
2017 HB

fase/bouwdeel
16e verdieping

formaat **A2**
schaal **1 : 50**
tek.nr.
452

gemaakt **13.01.2023** **TVA**
gewijzigd

versie.

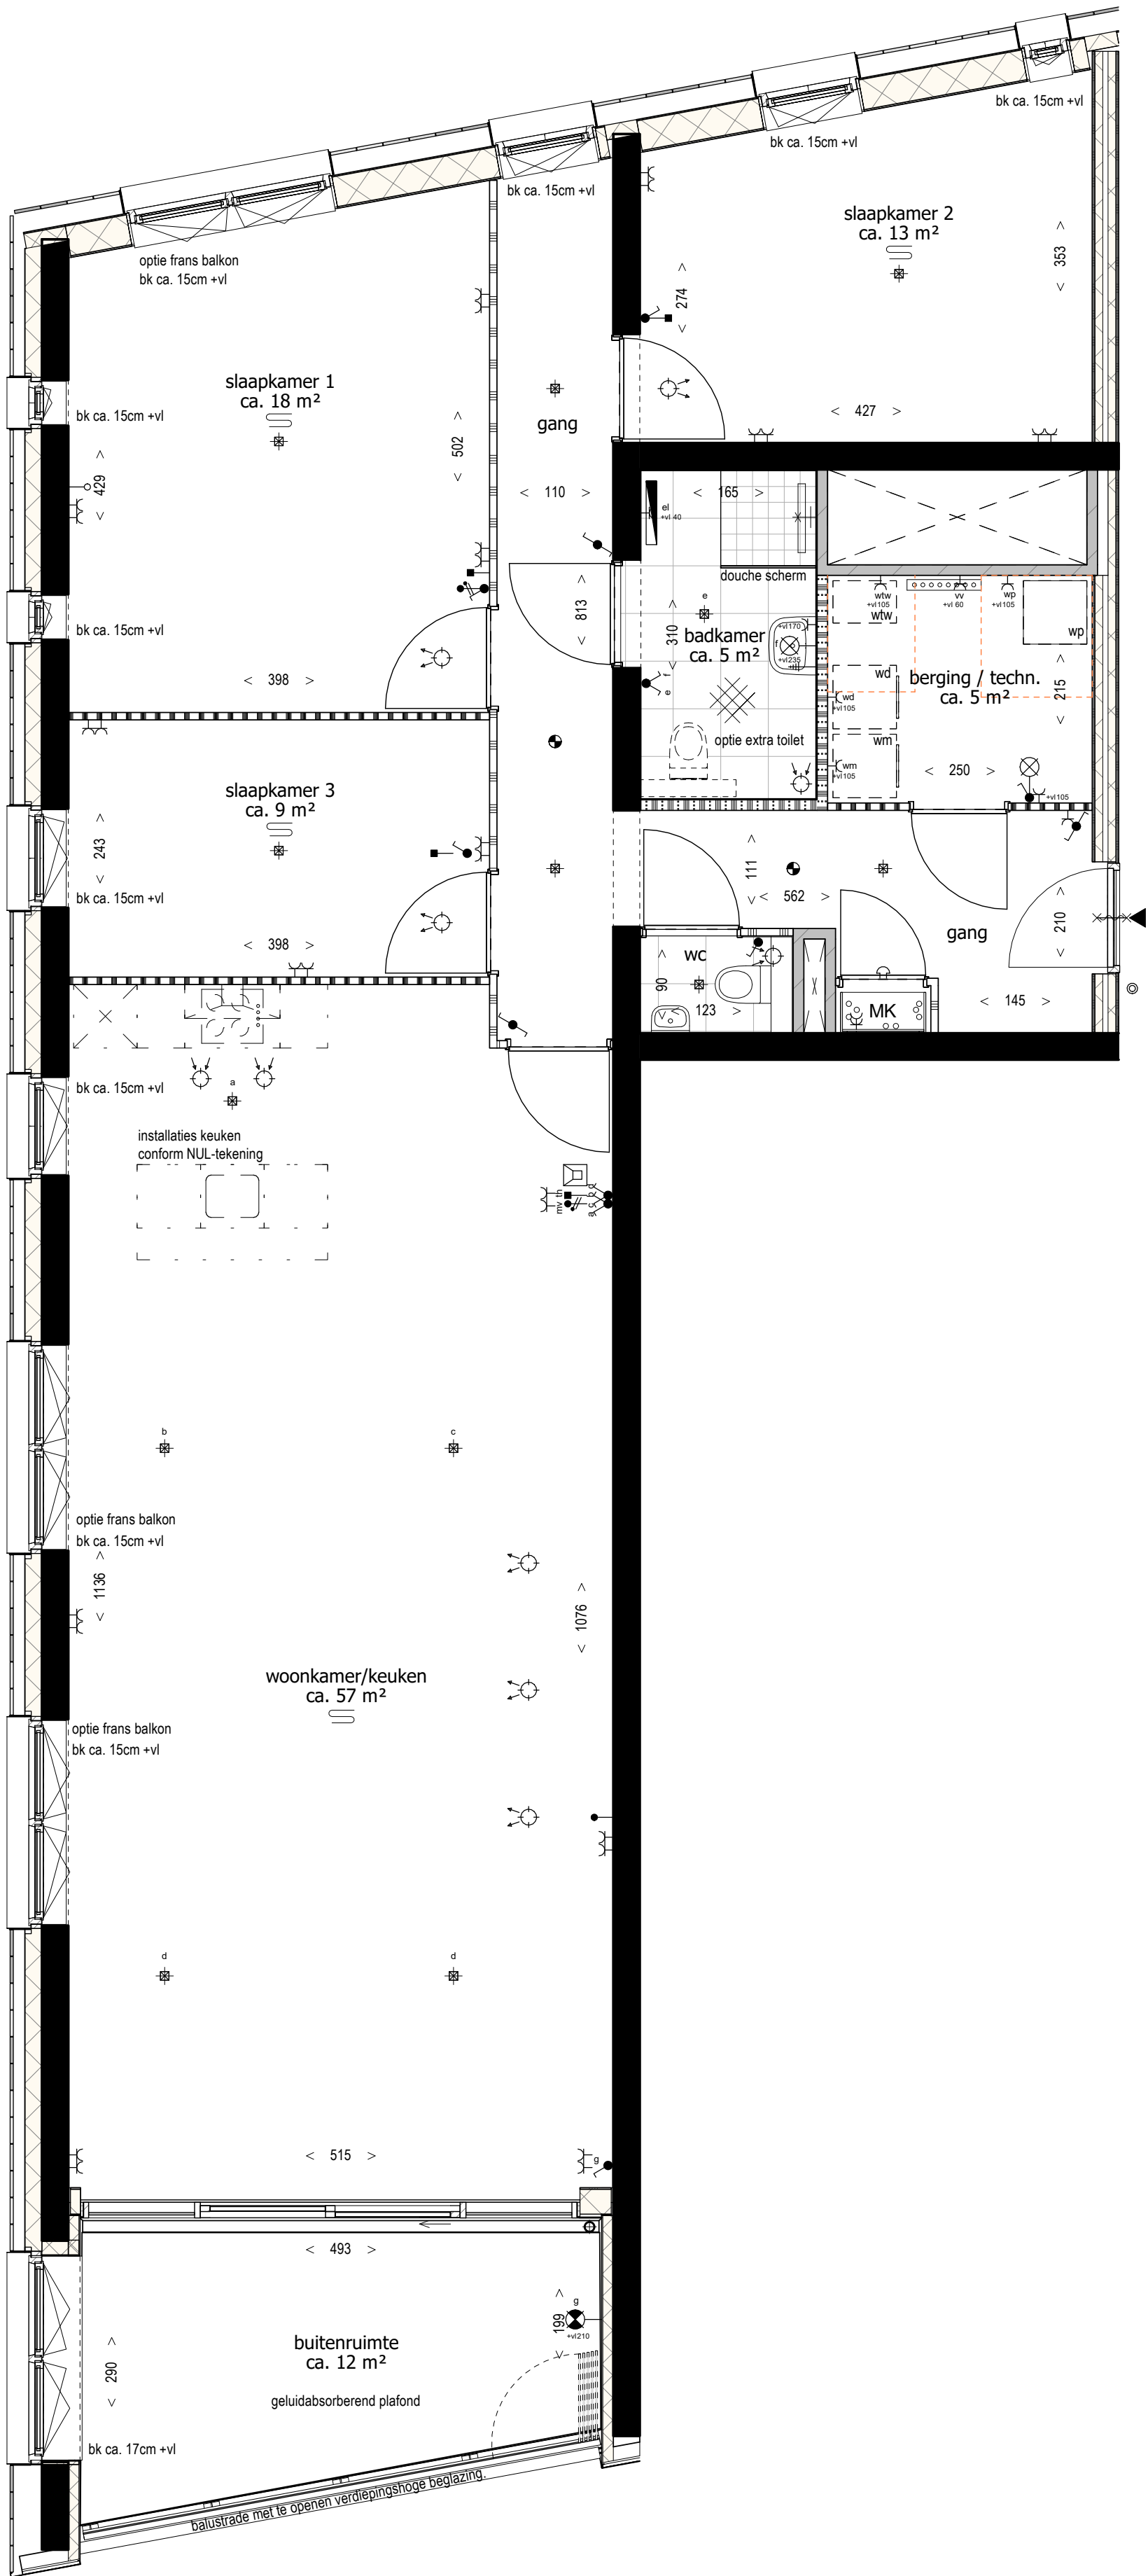

57	58	59	19
54	55	56	18
51	52	53	17
48	49	50	16
45	46	47	15
42	43	44	14
39	40	41	13
36	37	38	12
33	34	35	11
30	31	32	10
27	28	29	09
24	25	26	08
21	22	23	07
18	19	20	06
15	16	17	05
12	13	14	04
09	10	11	03
06	07	08	02
03	04	05	01
01		02	00
			-01

Deze tekening is onderdeel van de contractstukken. Bij verschillen tussen de tekst van de Technische Omschrijving en deze tekeningen prevaleert de tekst van de Technische Omschrijving. Maten zijn ca. maten in centimeters, aan deze plattegrond kunnen geen rechten worden ontleend. Onjuistheden en wijzigingen die voortkomen uit onze controleronde zijn voorbehouden. De op deze tekening aangegeven maatvoering is niet geschikt voor opdrachten aan derden door kopers. Wij adviseren bij de inrichting van uw woning de maten ter plaatse op te nemen.




project
Het Baken
onderdeel
C2 Bnr 51
werknr.
2017 HB

fase/bouwdeel
17e verdieping

formaat **A2**
schaal **1 : 50**
tek.nr.
453


gemaakt **13.01.2023** **TVA**
gewijzigd

versie.

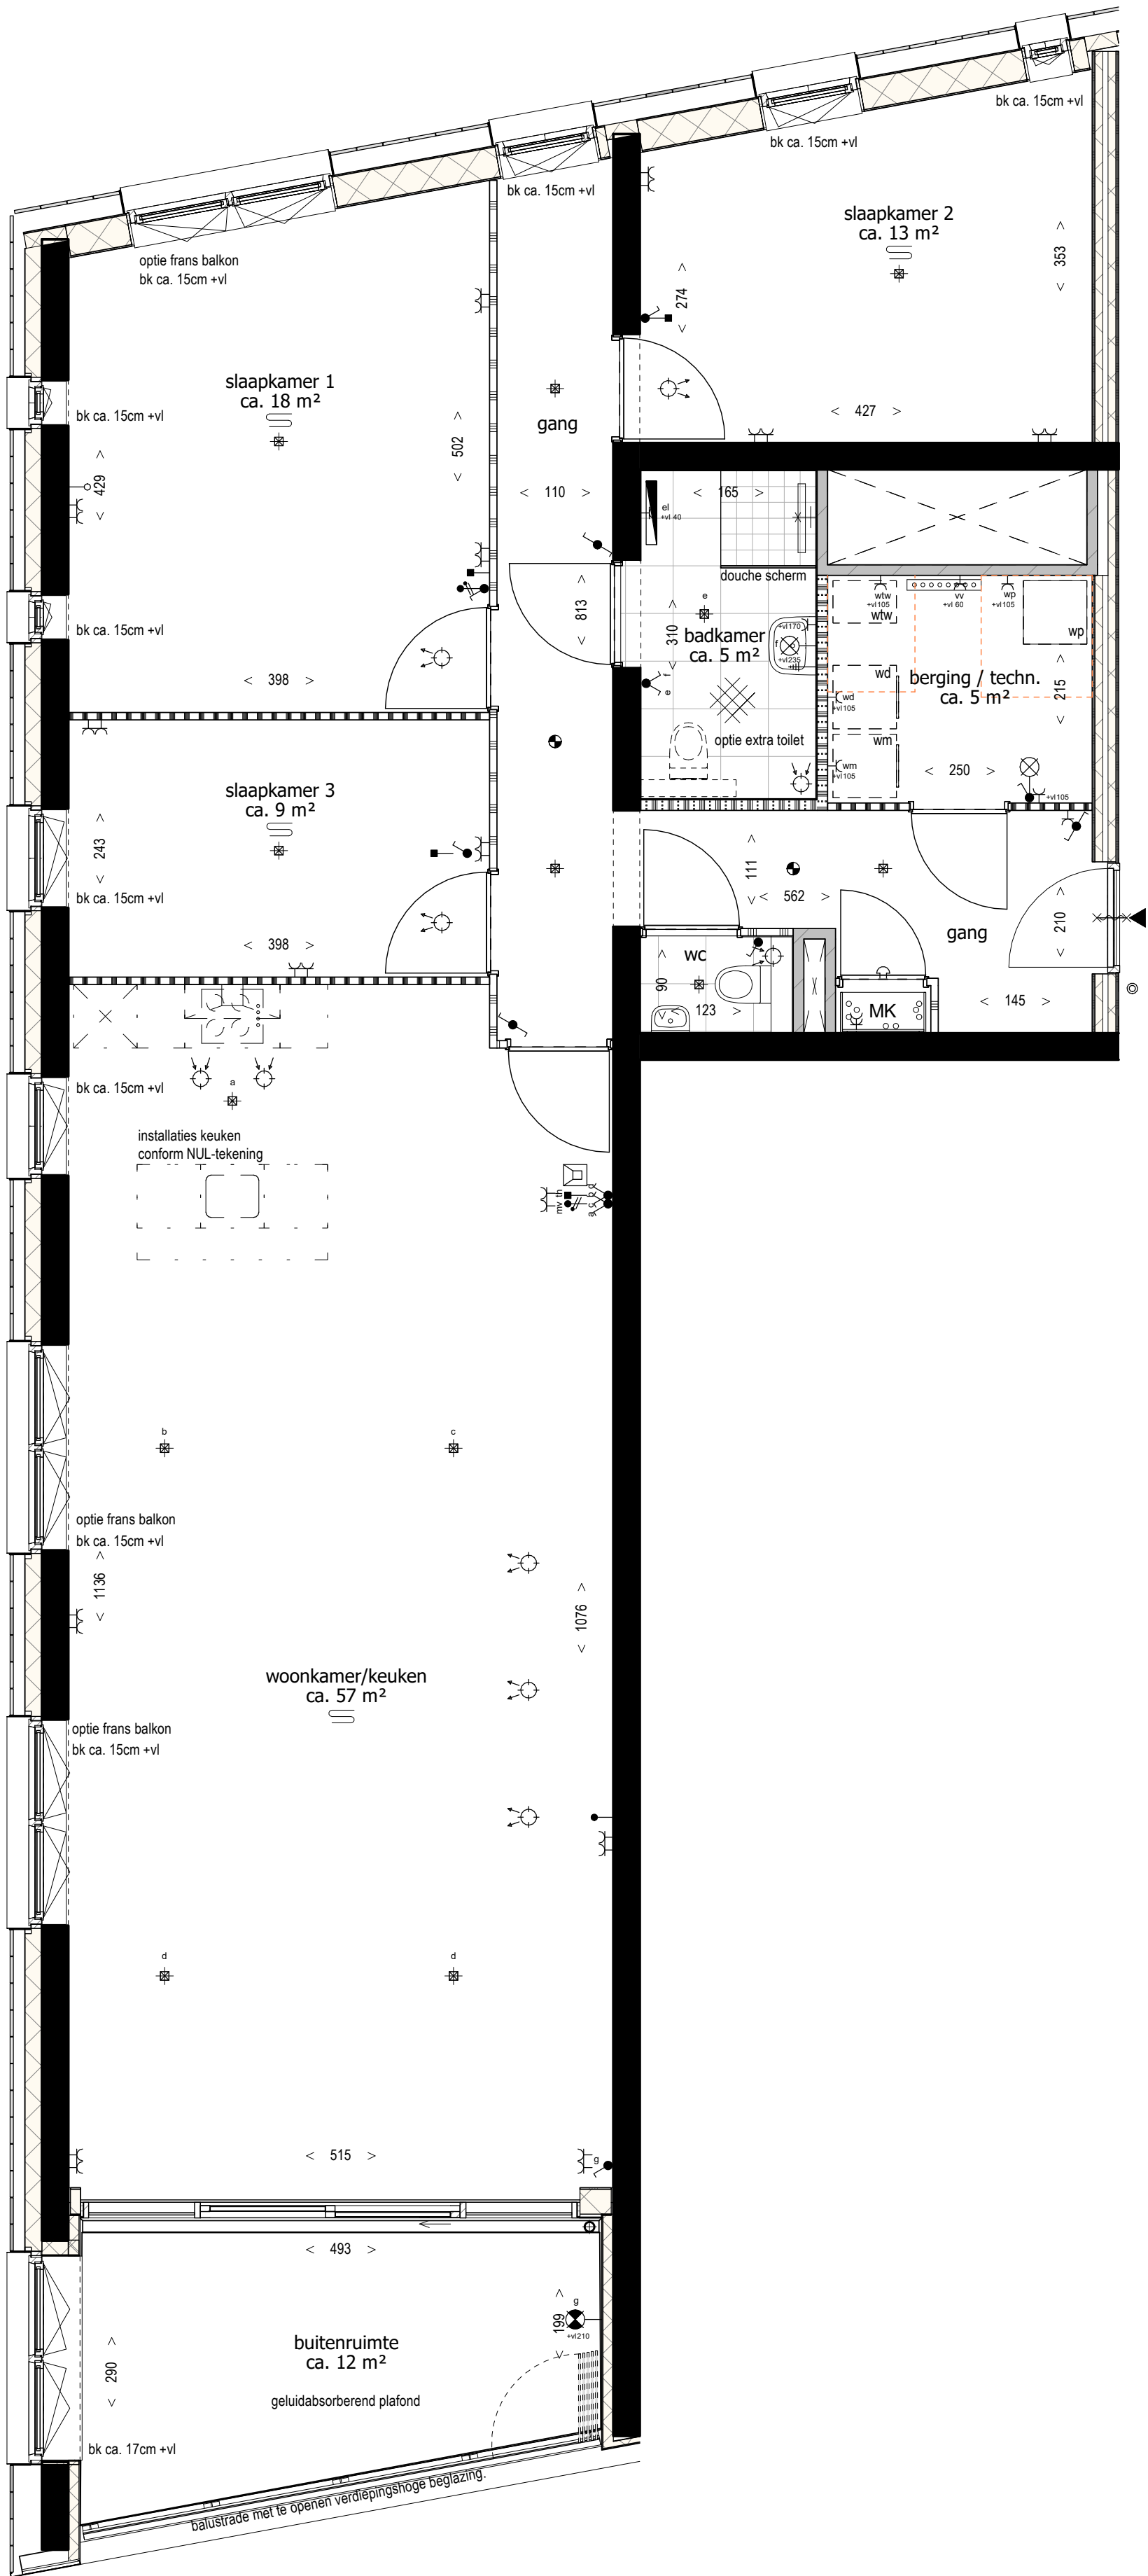

57	58	59	19
54	55	56	18
51	52	53	17
48	49	50	16
45	46	47	15
42	43	44	14
39	40	41	13
36	37	38	12
33	34	35	11
30	31	32	10
27	28	29	09
24	25	26	08
21	22	23	07
18	19	20	06
15	16	17	05
12	13	14	04
09	10	11	03
06	07	08	02
03	04	05	01
01		02	00
			-01

Deze tekening is onderdeel van de contractstukken. Bij verschillen tussen de tekst van de Technische Omschrijving en deze tekeningen prevaleert de tekst van de Technische Omschrijving. Maten zijn ca. maten in centimeters, aan deze plattegrond kunnen geen rechten worden ontleend. Onjuistheden en wijzigingen die voortkomen uit onze controleronde zijn voorbehouden. De op deze tekening aangegeven maatvoering is niet geschikt voor opdrachten aan derden door kopers. Wij adviseren bij de inrichting van uw woning de maten ter plaatse op te nemen.

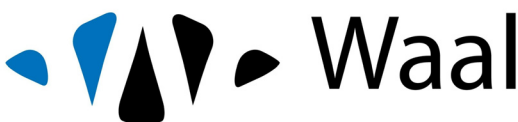


project
Het Baken
onderdeel
C2 Bnr 54
werknr.
2017 HB

fase/bouwdeel
18e verdieping

formaat **A2**
schaal **1 : 50**
tek.nr.
454

gemaakt **13.01.2023** **TVA**
gewijzigd

versie.

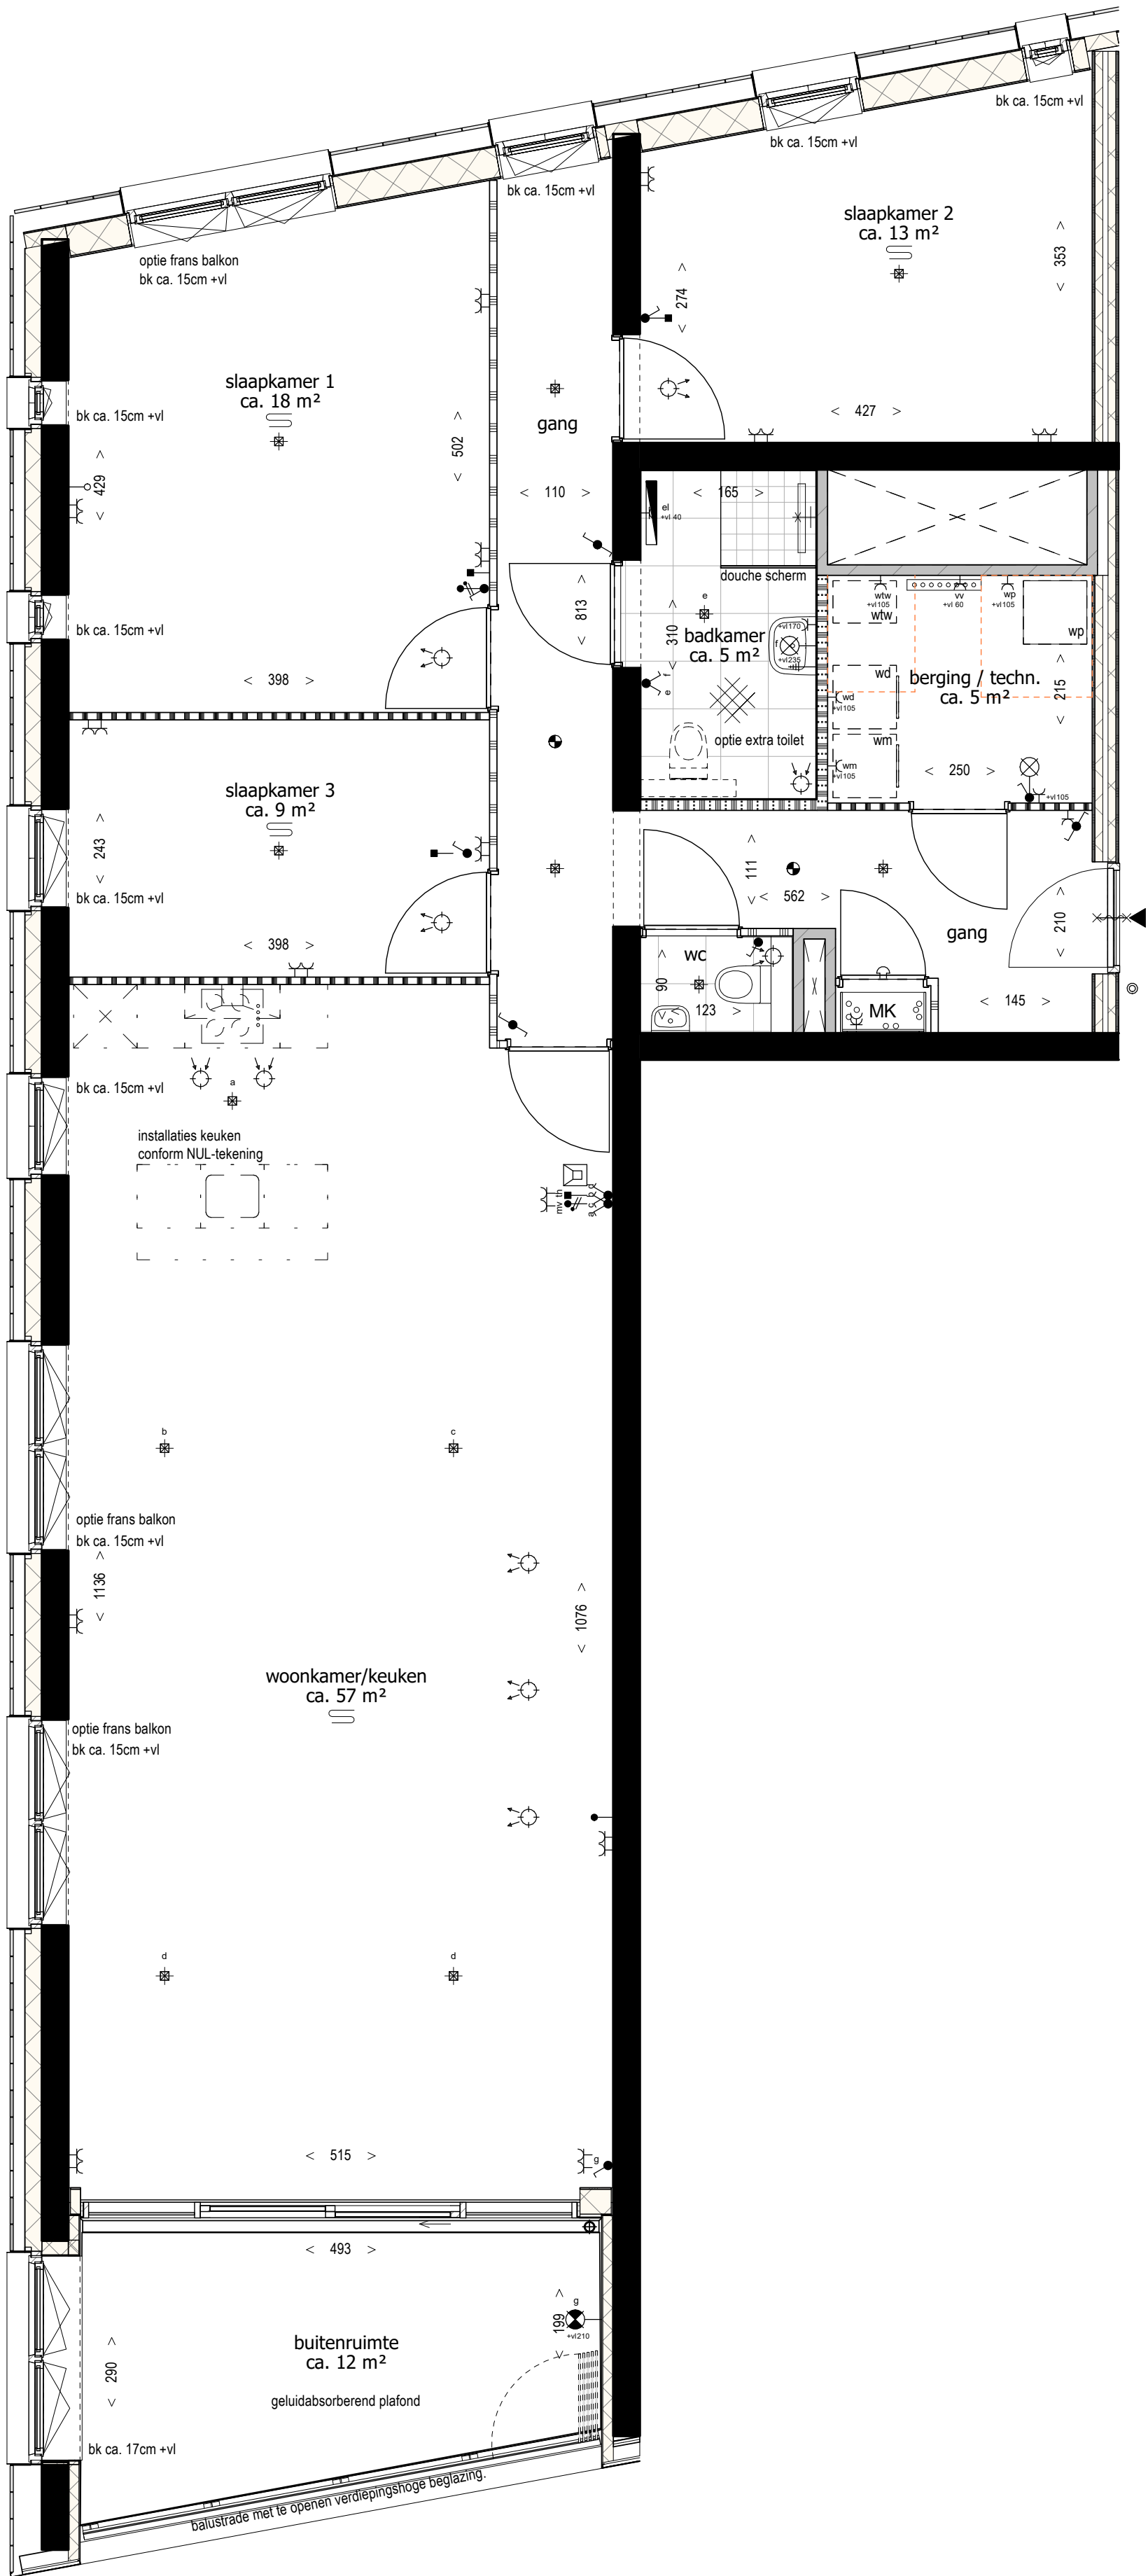

57	58	59	19
54	55	56	18
51	52	53	17
48	49	50	16
45	46	47	15
42	43	44	14
39	40	41	13
36	37	38	12
33	34	35	11
30	31	32	10
27	28	29	09
24	25	26	08
21	22	23	07
18	19	20	06
15	16	17	05
12	13	14	04
09	10	11	03
06	07	08	02
03	04	05	01
01		02	00
			-01

Deze tekening is onderdeel van de contractstukken. Bij verschillen tussen de tekst van de Technische Omschrijving en deze tekeningen prevaleert de tekst van de Technische Omschrijving. Maten zijn ca. maten in centimeters, aan deze plattegrond kunnen geen rechten worden ontleend. Onjuistheden en wijzigingen die voortkomen uit onze controleronde zijn voorbehouden. De op deze tekening aangegeven maatvoering is niet geschikt voor opdrachten aan derden door kopers. Wij adviseren bij de inrichting van uw woning de maten ter plaatse op te nemen.




project
Het Baken
onderdeel
C2 Bnr 57
werknr.
2017 HB

fase/bouwdeel
19e verdieping

formaat **A2**
schaal **1 : 50**
tek.nr.
455


gemaakt **13.01.2023** **TVA**
gewijzigd

versie.

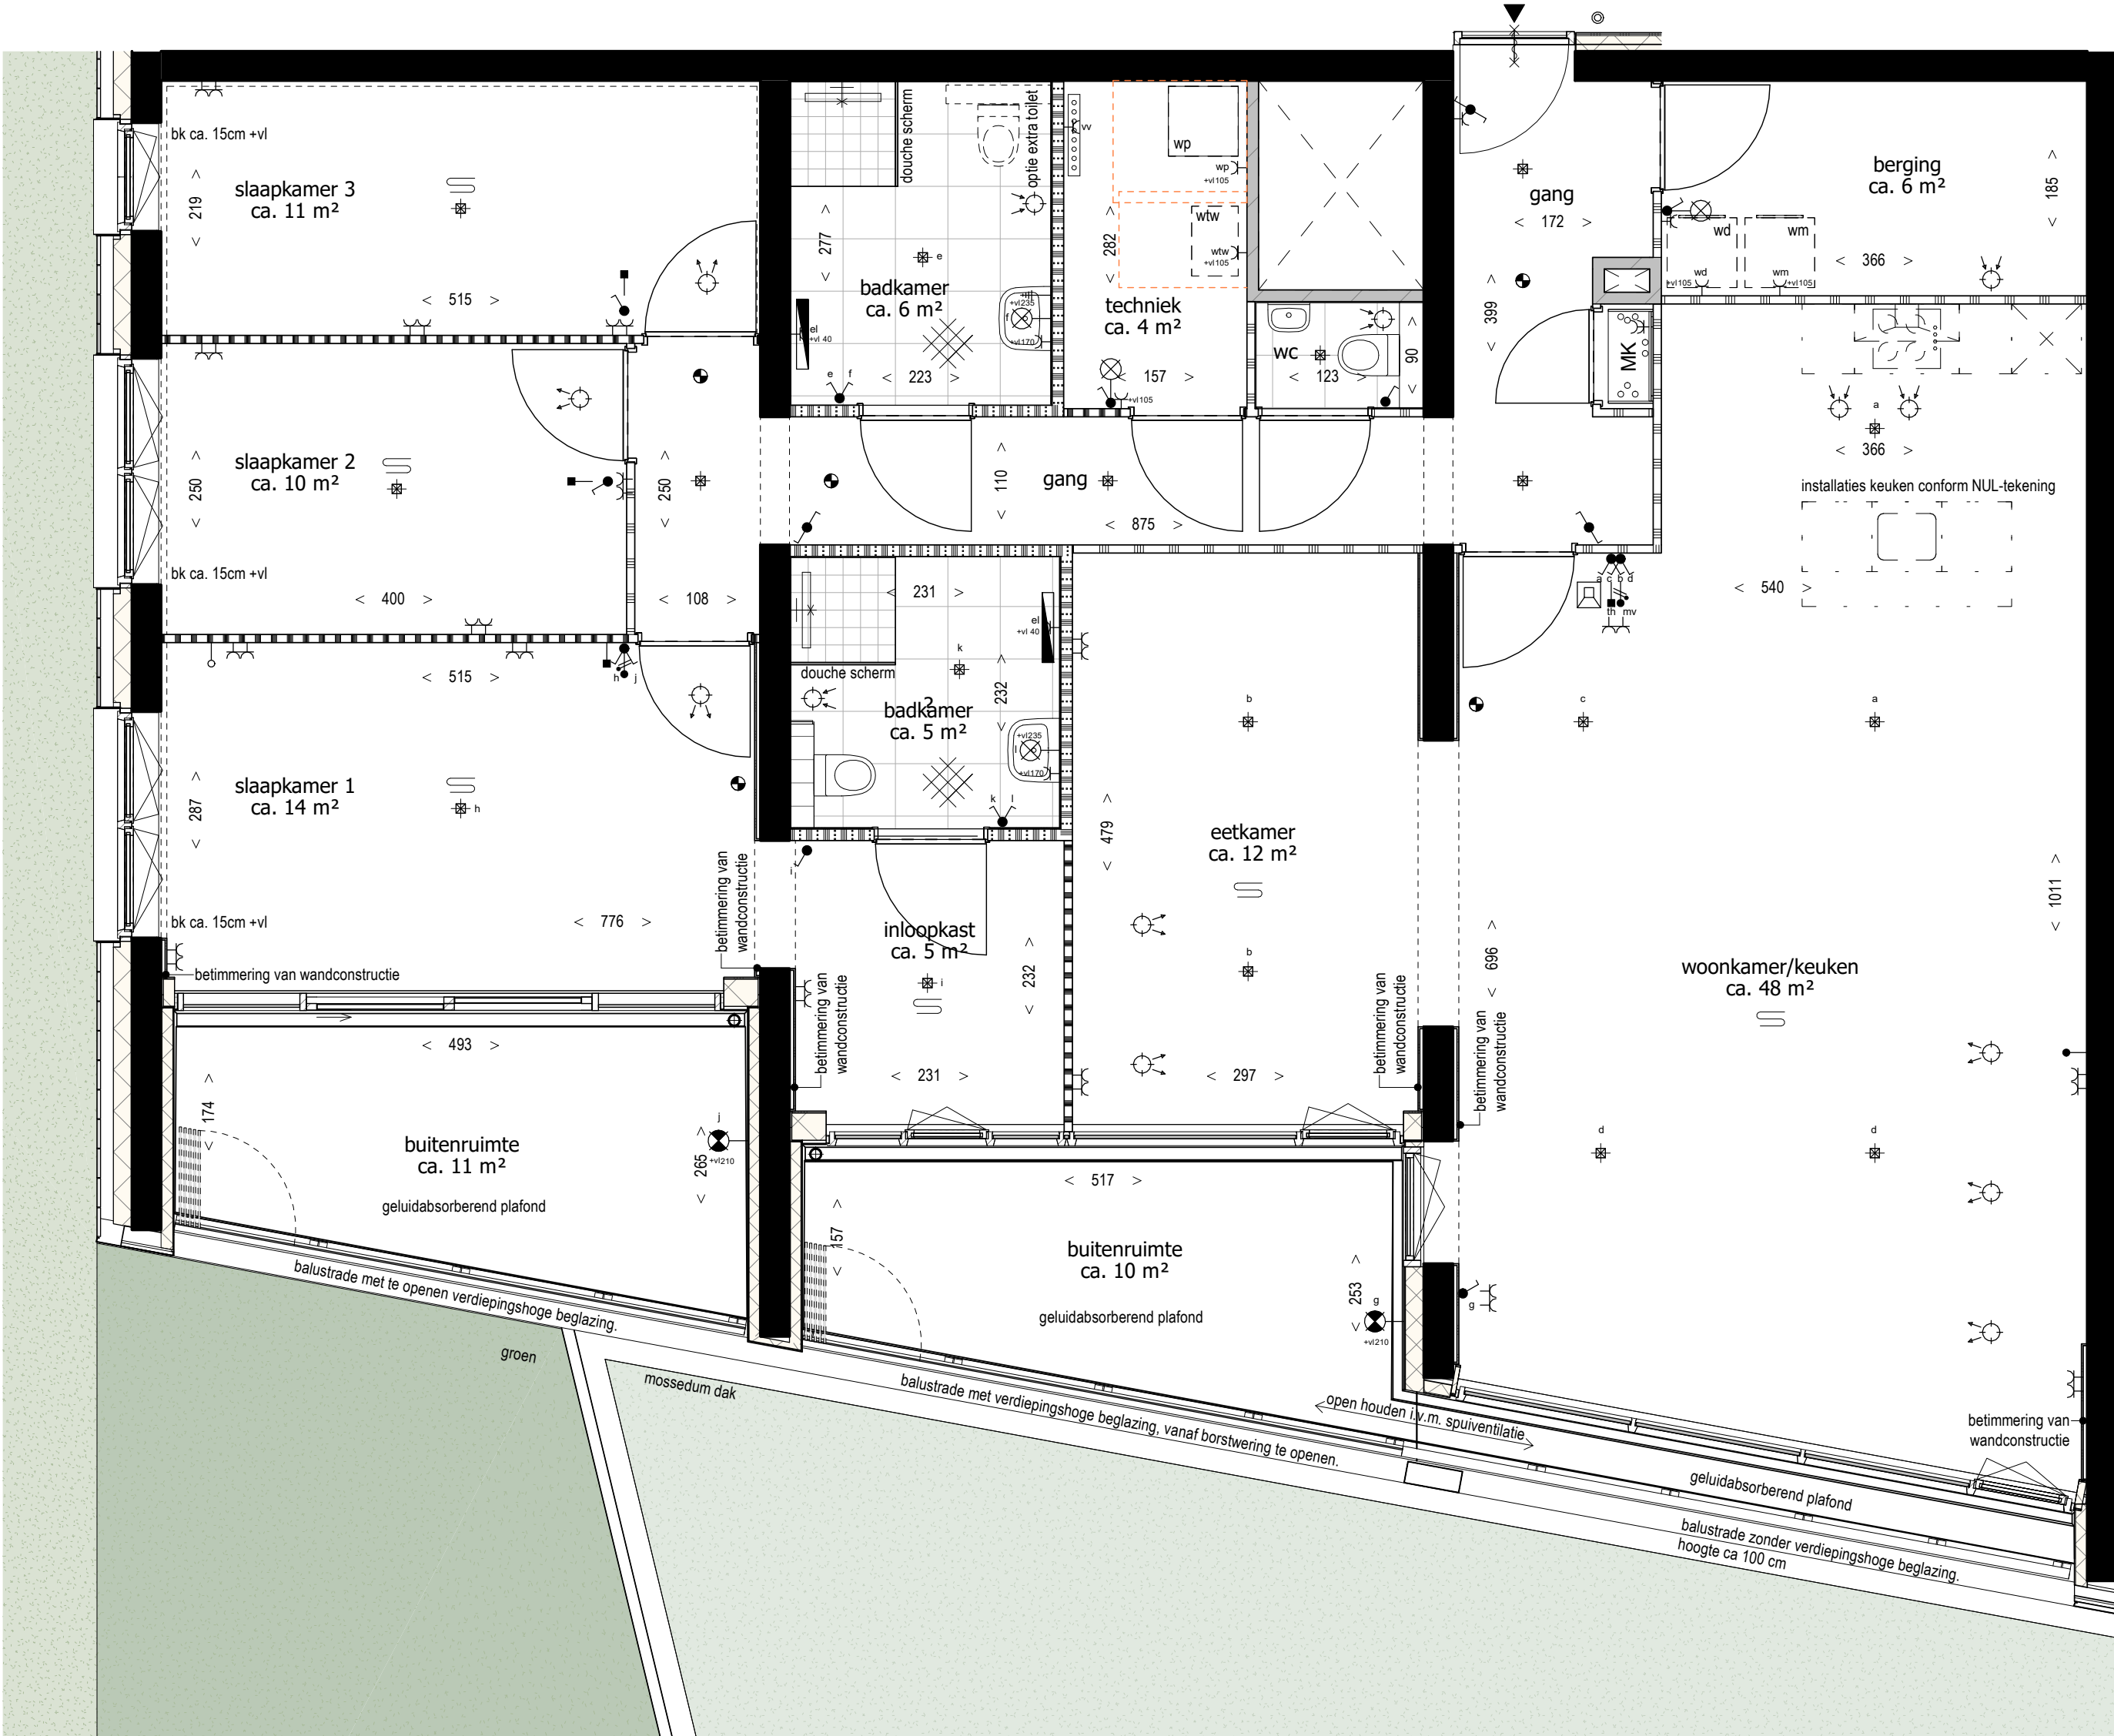

57	58	59	19
54	55	56	18
51	52	53	17
48	49	50	16
45	46	47	15
42	43	44	14
39	40	41	13
36	37	38	12
33	34	35	11
30	31	32	10
27	28	29	09
24	25	26	08
21	22	23	07
18	19	20	06
15	16	17	05
12	13	14	04
09	10	11	03
06	07	08	02
03	04	05	01
01	02	00	00

Deze tekening is onderdeel van de contractstukken. Bij verschillen tussen de tekst van de Technische Omschrijving en deze tekeningen prevaleert de tekst van de Technische Omschrijving. Maten zijn ca. maten in centimeters, aan deze plattegrond kunnen geen rechten worden ontleend. Onjuistheden en wijzigingen die voortkomen uit onze controleronde zijn voorbehouden. De op deze tekening aangegeven maatvoering is niet geschikt voor opdrachten aan derden door kopers. Wij adviseren bij de inrichting van uw woning de maten ter plaatse op te nemen.

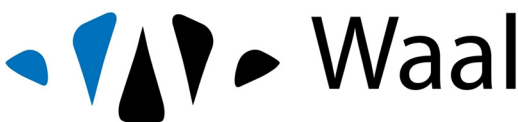


project
Het Baken
onderdeel
D1 Bnr 01
werknr.
2017 HB

fase/bouwdeel
begane grond

formaat **A2**
schaal **1 : 50**
tek.nr.
456

gemaakt **13.01.2023** **TVA**
gewijzigd

versie.

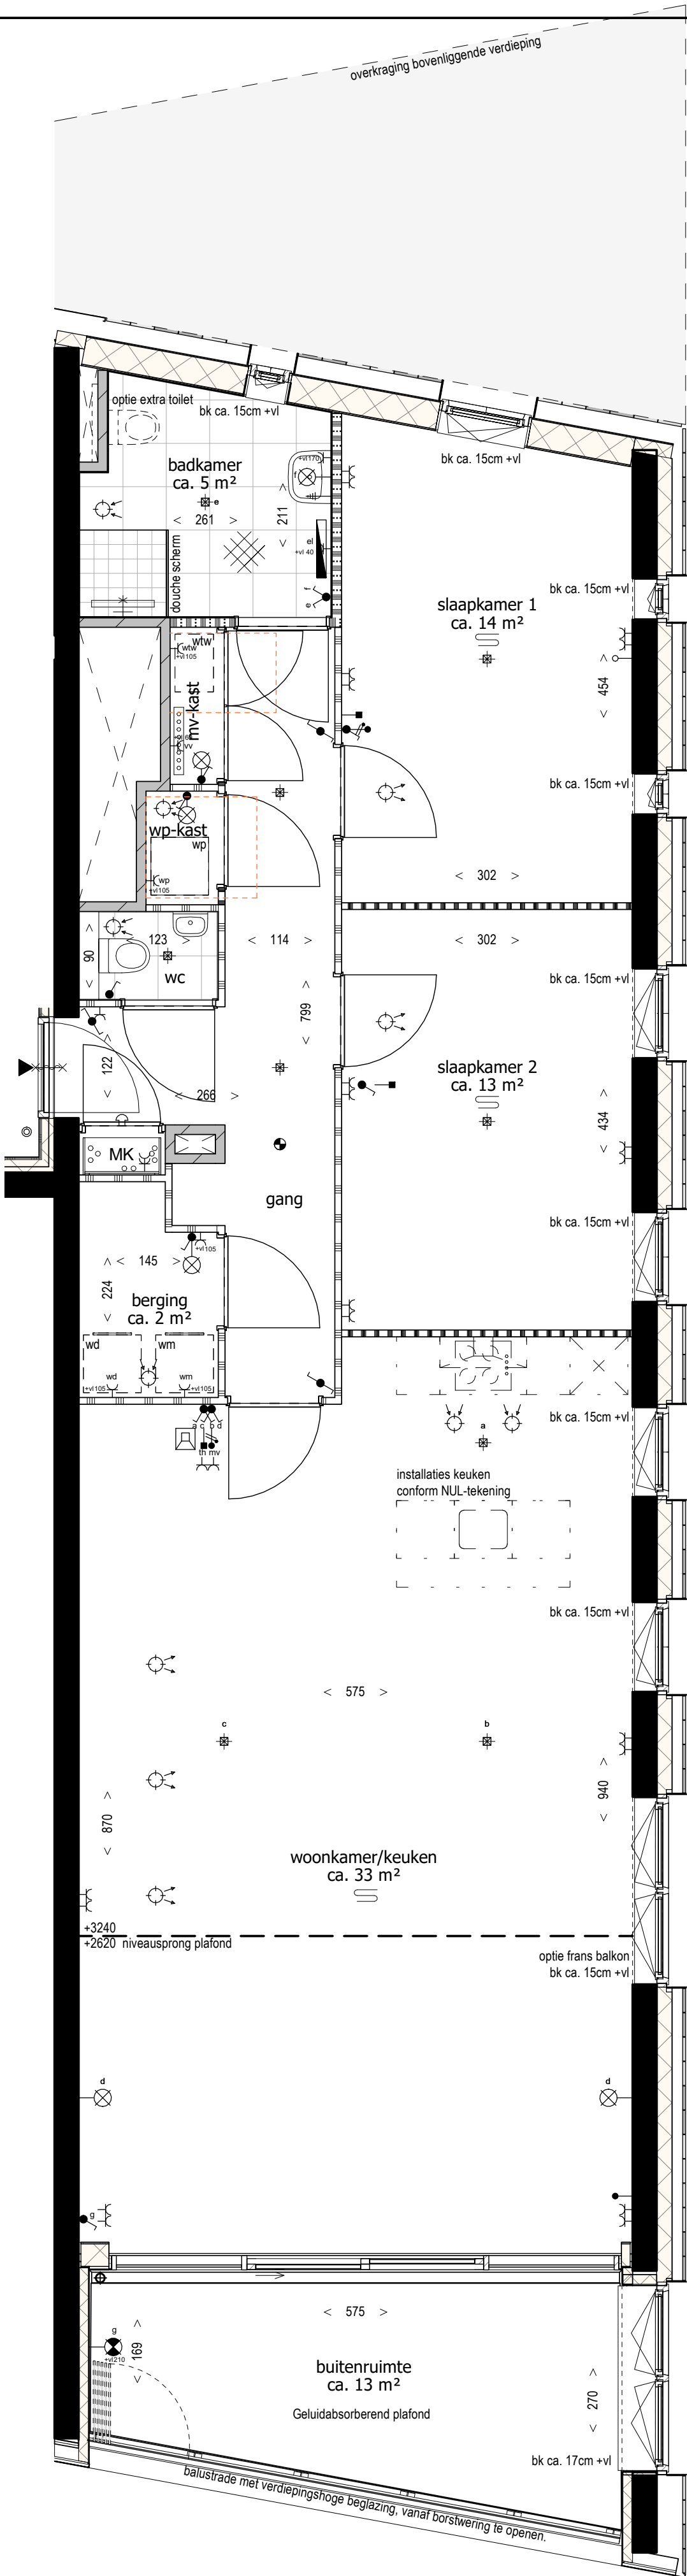

57	58	59	19
54	55	56	18
51	52	53	17
48	49	50	16
45	46	47	15
42	43	44	14
39	40	41	13
36	37	38	12
33	34	35	11
30	31	32	10
27	28	29	09
24	25	26	08
21	22	23	07
18	19	20	06
15	16	17	05
12	13	14	04
09	10	11	03
06	07	08	02
03	04	05	01
01		02	00
			-01

Deze tekening is onderdeel van de contractstukken. Bij verschillen tussen de tekst van de Technische Omschrijving en deze tekeningen prevaleert de tekst van de Technische Omschrijving. Maten zijn ca. maten in centimeters, aan deze plattegrond kunnen geen rechten worden ontleend. Onjuistheden en wijzigingen die voortkomen uit onze controleronde zijn voorbehouden. De op deze tekening aangegeven maatvoering is niet geschikt voor opdrachten aan derden door kopers. Wij adviseren bij de inrichting van uw woning de maten ter plaatse op te nemen.




project
Het Baken
onderdeel
A1-h Bnr 14
werknr.
2017 HB

fase/bouwdeel
4e verdieping

formaat **A2**
schaal **1 : 50**
tek.nr.
457

gemaakt **13.01.2023** **TVA**
gewijzigd

versie.

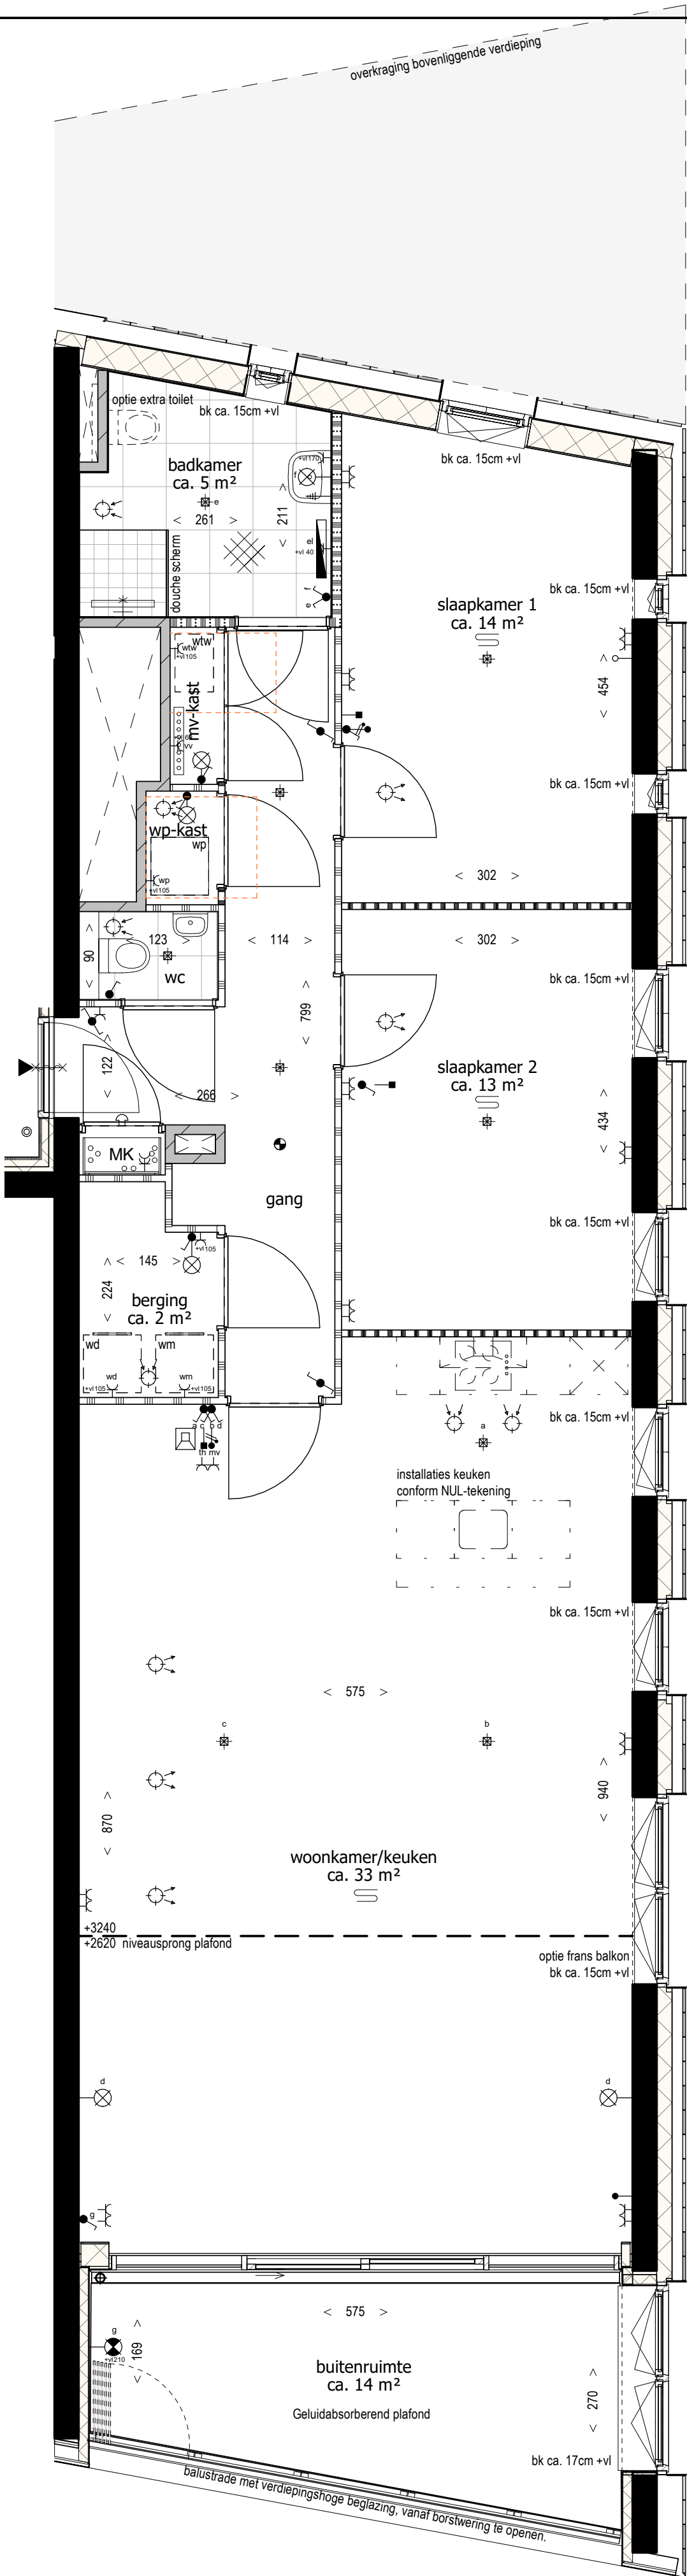

57	58	59	19
54	55	56	18
51	52	53	17
48	49	50	16
45	46	47	15
42	43	44	14
39	40	41	13
36	37	38	12
33	34	35	11
30	31	32	10
27	28	29	09
24	25	26	08
21	22	23	07
18	19	20	06
15	16	17	05
12	13	14	04
09	10	11	03
06	07	08	02
03	04	05	01
01		02	00
			-01

Deze tekening is onderdeel van de contractstukken. Bij verschillen tussen de tekst van de Technische Omschrijving en deze tekeningen prevaleert de tekst van de Technische Omschrijving. Maten zijn ca. maten in centimeters, aan deze plattegrond kunnen geen rechten worden ontleend. Onjuistheden en wijzigingen die voortkomen uit onze controlerende zijn voorbehouden. De op deze tekening aangegeven maatvoering is niet geschikt voor opdrachten aan derden door kopers. Wij adviseren bij de inrichting van uw woning de maten ter plaatse op te nemen.



Waal


project
Het Baken
onderdeel
A1-h Bnr 44
werknr.
2017 HB

fase/bouwdeel
14e verdieping

formaat **A2**
schaal **1 : 50**
tek.nr.
458

gemaakt **13.01.2023** **TVA**
gewijzigd

versie.

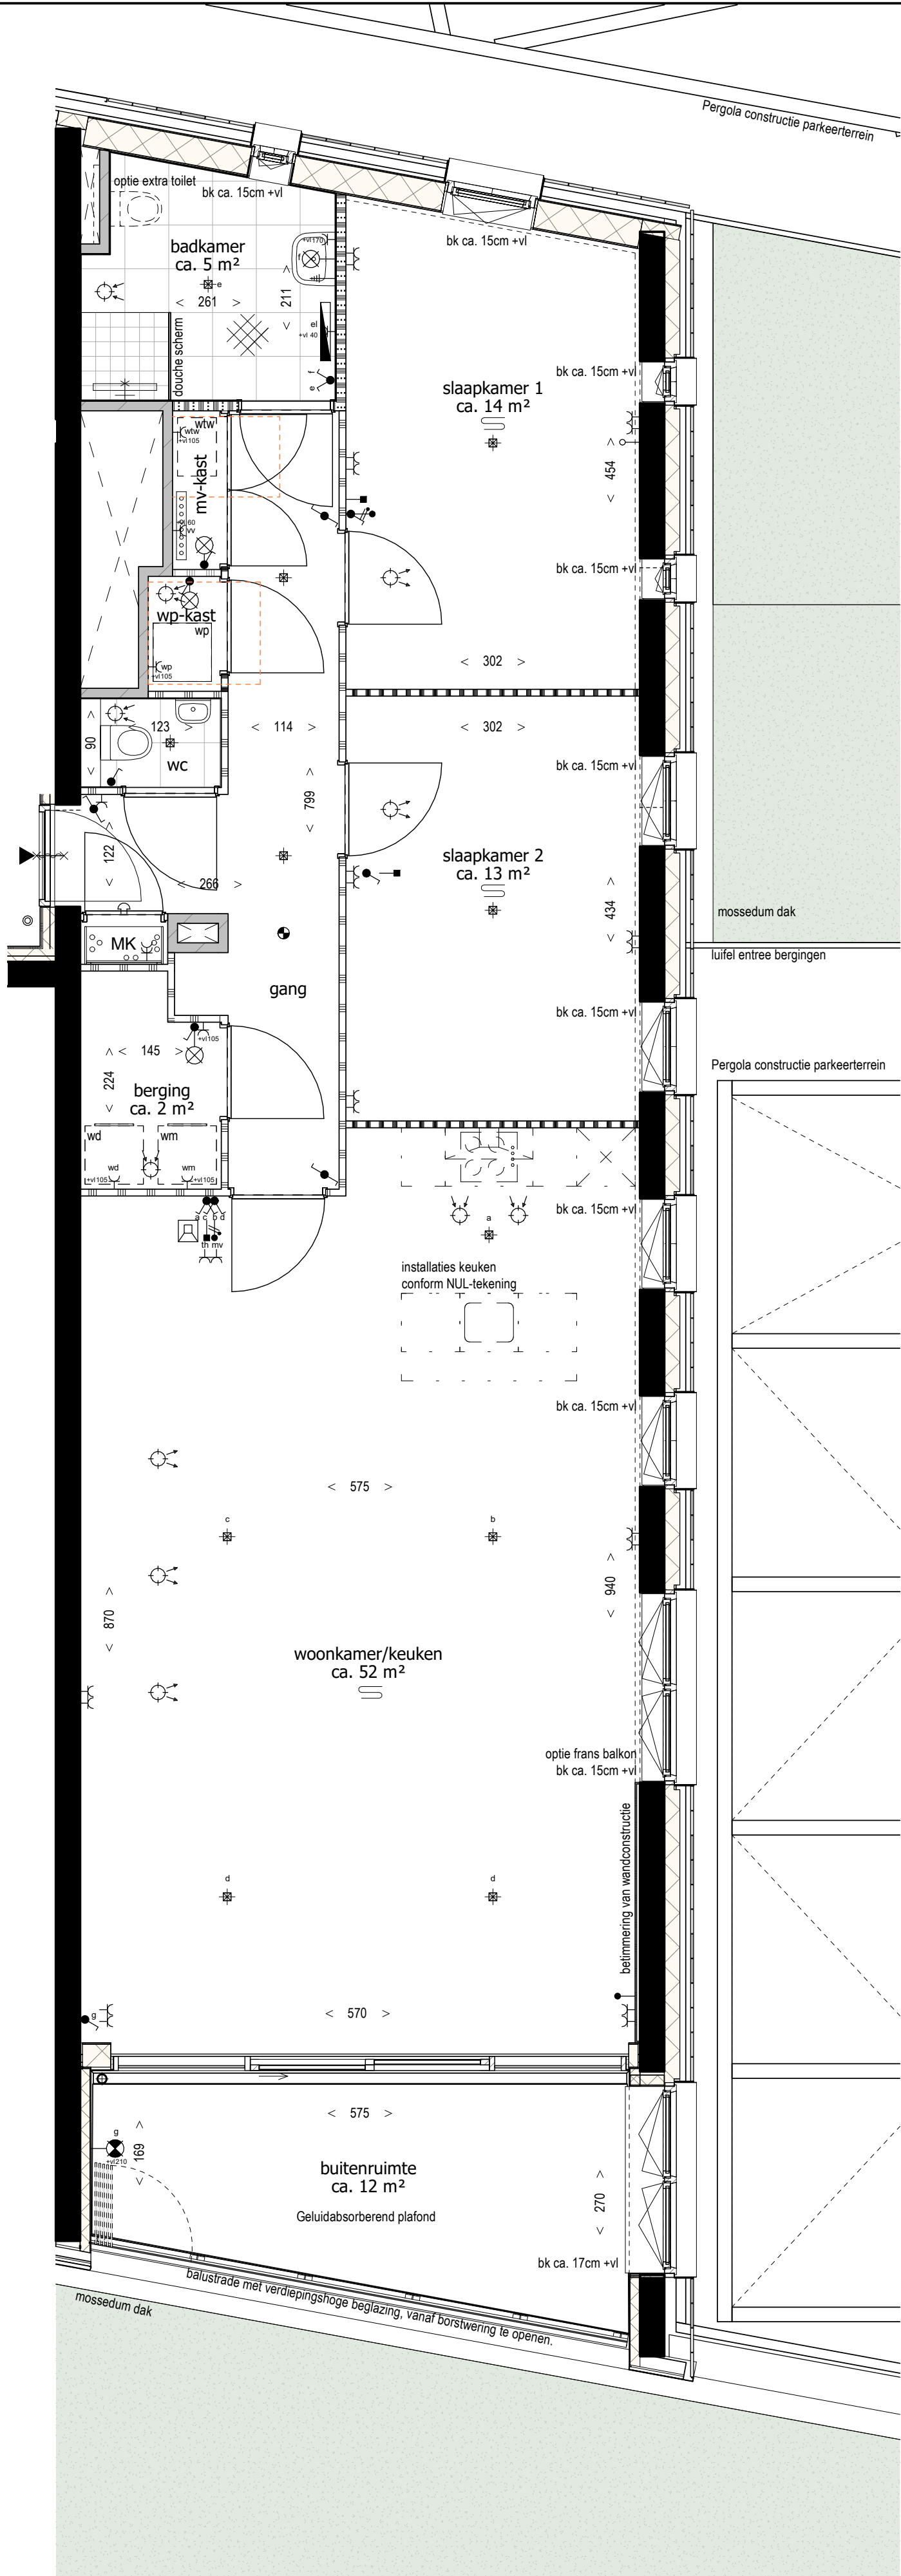

57	58	59	19
54	55	56	18
51	52	53	17
48	49	50	16
45	46	47	15
42	43	44	14
39	40	41	13
36	37	38	12
33	34	35	11
30	31	32	10
27	28	29	09
24	25	26	08
21	22	23	07
18	19	20	06
15	16	17	05
12	13	14	04
09	10	11	03
06	07	08	02
03	04	05	01
01		02	00
			-01

Deze tekening is onderdeel van de contractstukken. Bij verschillen tussen de tekst van de Technische Omschrijving en deze tekeningen prevaleert de tekst van de Technische Omschrijving. Maten zijn ca. maten in centimeters, aan deze plattegrond kunnen geen rechten worden ontleend. Onjuistheden en wijzigingen die voortkomen uit onze controleronde zijn voorbehouden. De op deze tekening aangegeven maatvoering is niet geschikt voor opdrachten aan derden door kopers. Wij adviseren bij de inrichting van uw woning de maten ter plaatse op te nemen.




project
Het Baken
onderdeel
A1-a1 Bnr 02
werknr.
2017 HB


fase/bouwdeel
begane grond

formaat **A2**
schaal **1 : 50**
teknr.
459

gemaakt **13.01.2023 TVA**
gewijzigd

versie.

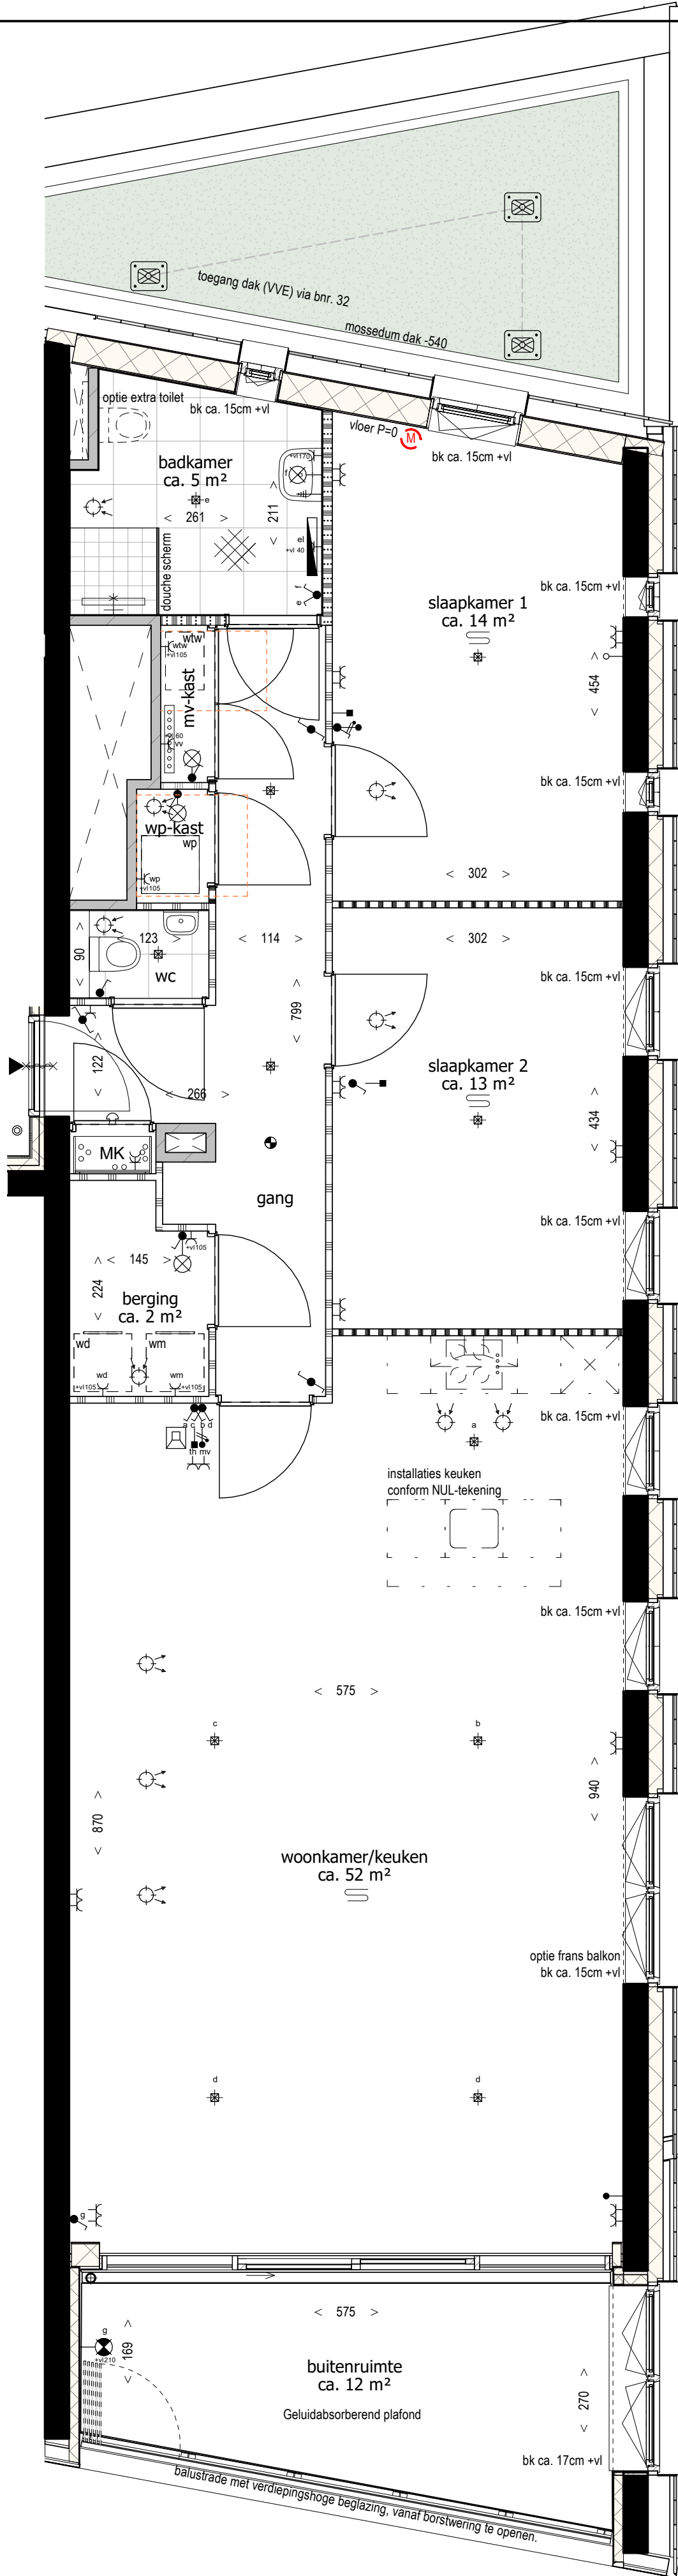

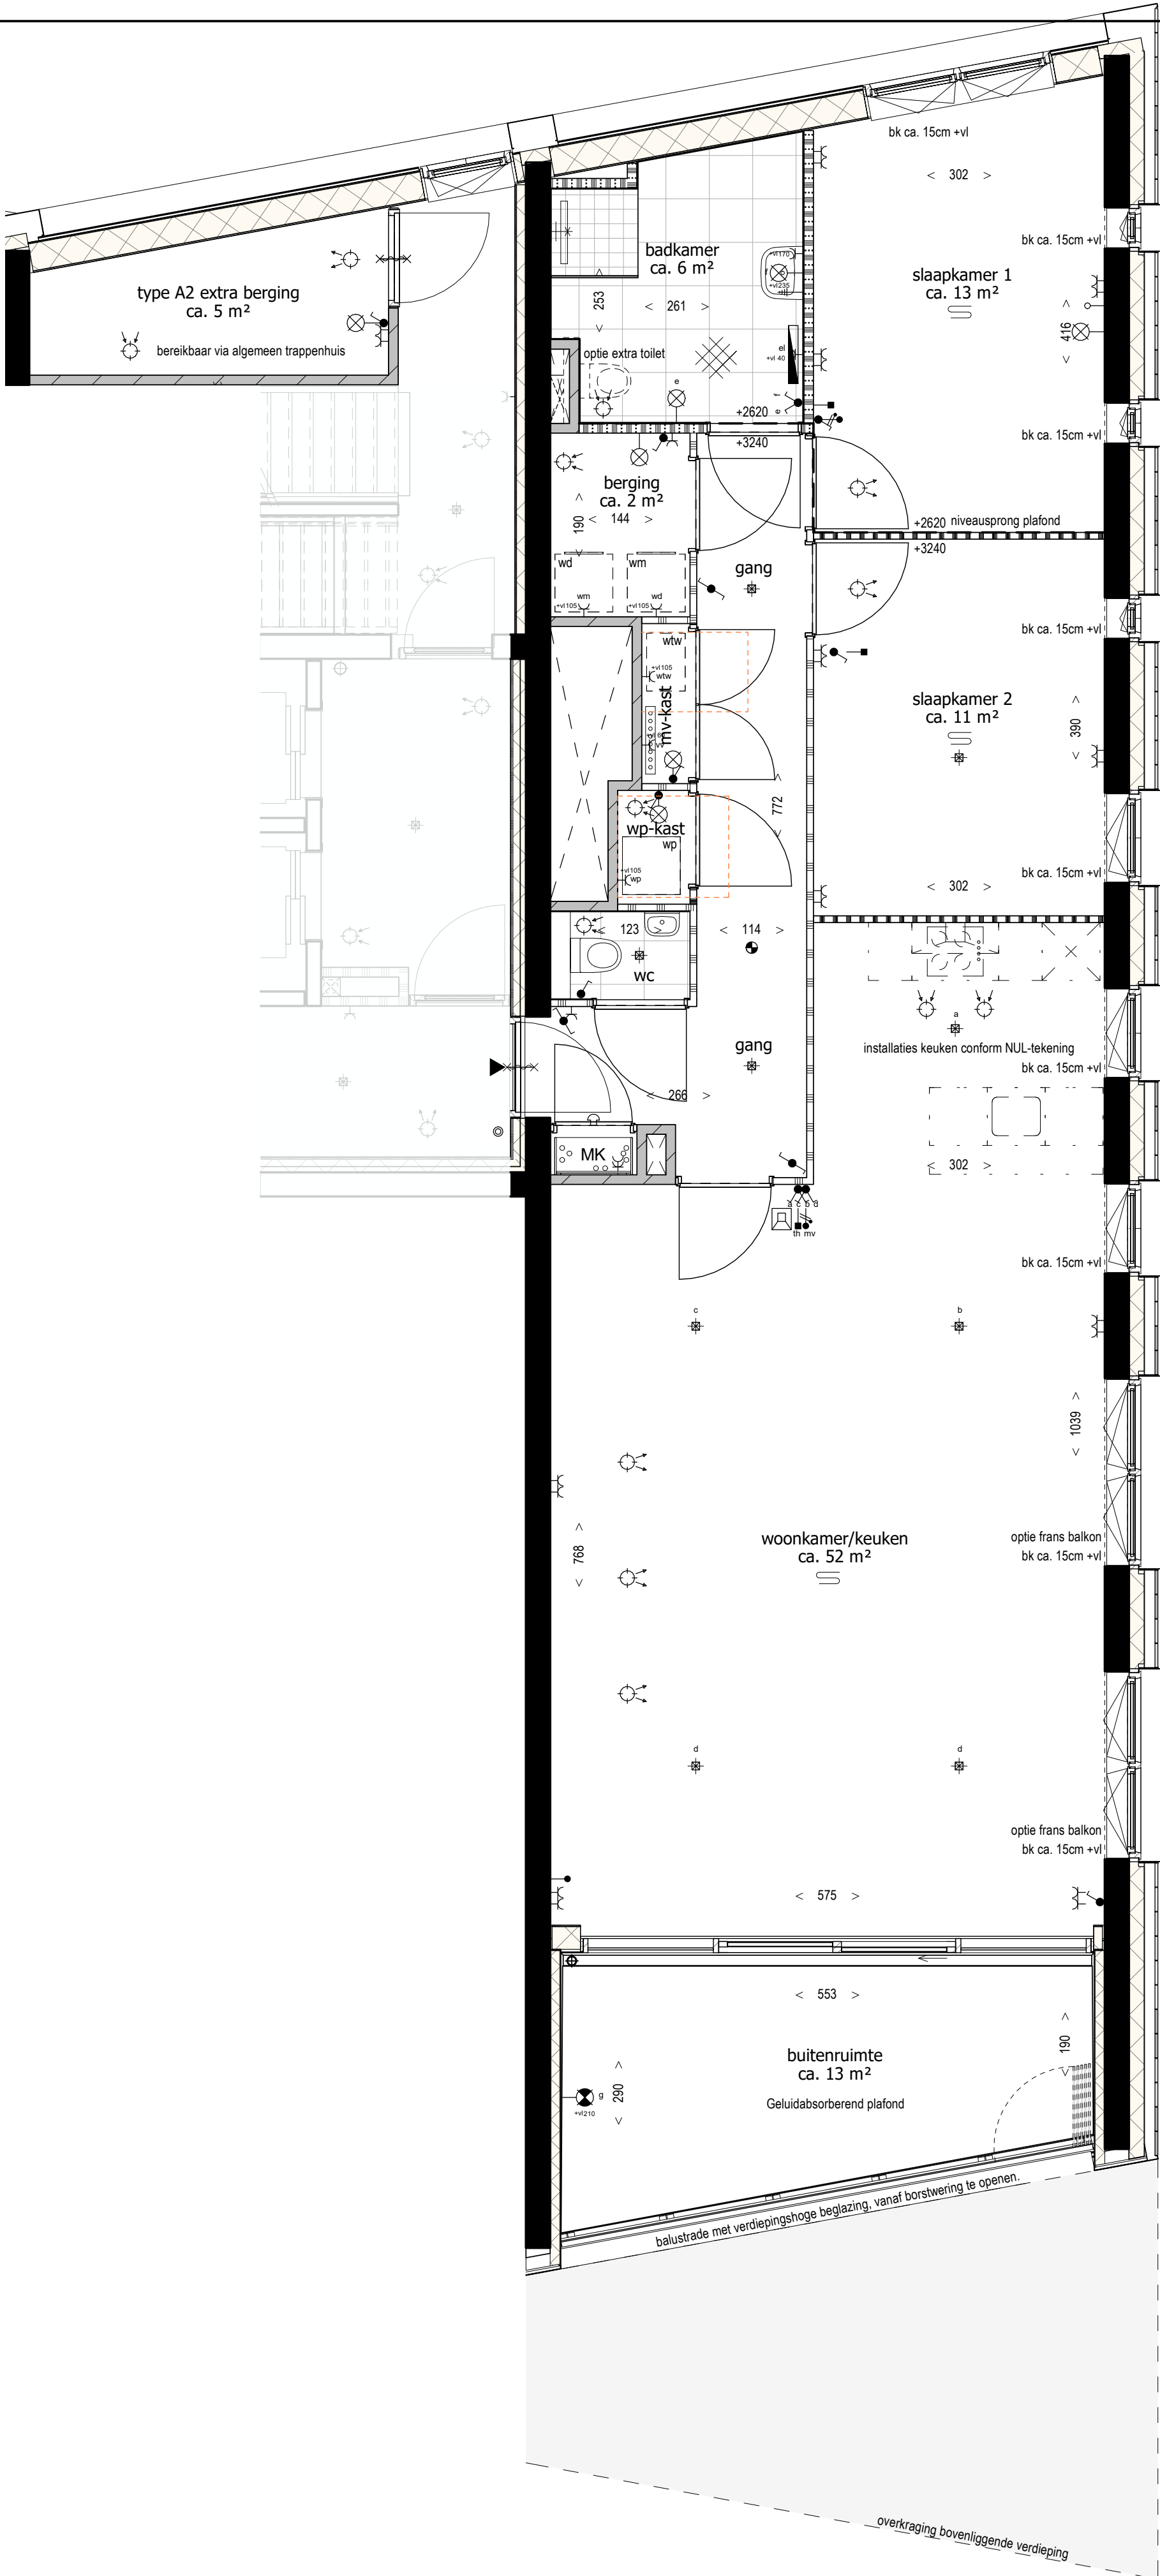

57	58	59	19
54	55	56	18
51	52	53	17
48	49	50	16
45	46	47	15
42	43	44	14
39	40	41	13
36	37	38	12
33	34	35	11
30	31	32	10
27	28	29	09
24	25	26	08
21	22	23	07
18	19	20	06
15	16	17	05
12	13	14	04
09	10	11	03
06	07	08	02
03	04	05	01
01		02	00
			-01

Deze tekening is onderdeel van de contractstukken. Bij verschillen tussen de tekst van de Technische Omschrijving en deze tekeningen prevaleert de tekst van de Technische Omschrijving. Maten zijn ca. maten in centimeters, aan deze plattegrond kunnen geen rechten worden ontleend. Onjuistheden en wijzigingen die voortkomen uit onze controleronde zijn voorbehouden. De op deze tekening aangegeven maatvoering is niet geschikt voor opdrachten aan derden door kopers. Wij adviseren bij de inrichting van uw woning de maten ter plaatse op te nemen.




project
Het Baken
onderdeel
A2-h Bnr 29
werknr.
2017 HB

fase/bouwdeel
9e verdieping

formaat **A2**
schaal **1 : 50**
tek.nr.
461

gemaakt **13.01.2023** **TVA**
gewijzigd

versie.

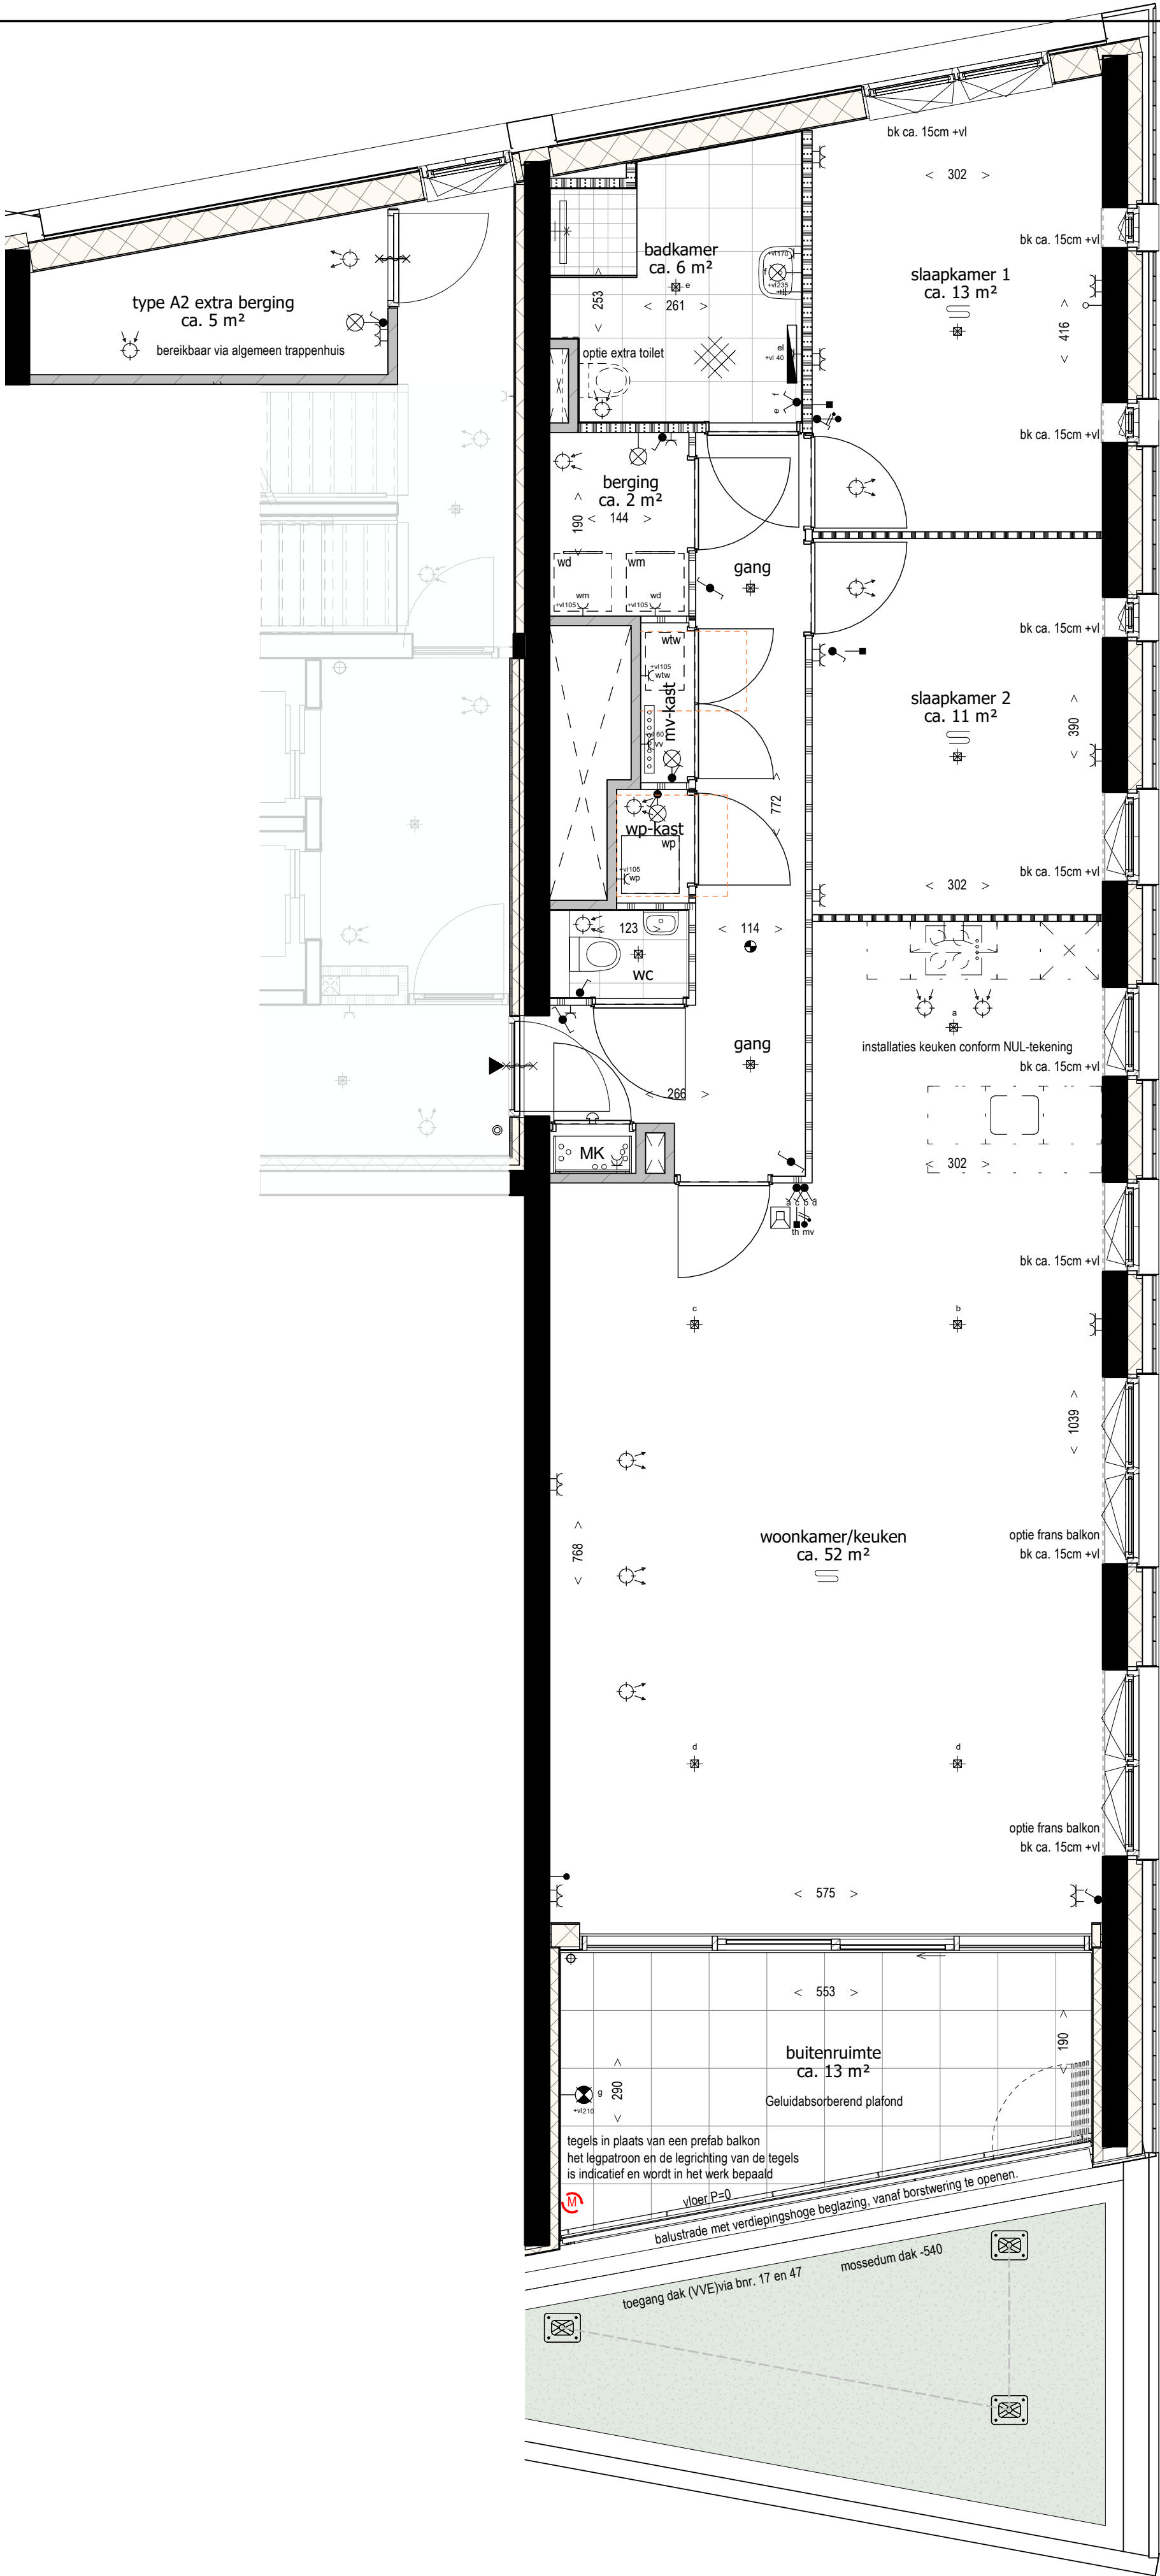

57	58	59	19
54	55	56	18
51	52	53	17
48	49	50	16
45	46	47	15
42	43	44	14
39	40	41	13
36	37	38	12
33	34	35	11
30	31	32	10
27	28	29	09
24	25	26	08
21	22	23	07
18	19	20	06
15	16	17	05
12	13	14	04
09	10	11	03
06	07	08	02
03	04	05	01
01		02	00

Deze tekening is onderdeel van de contractstukken. Bij verschillen tussen de tekst van de Technische Omschrijving en deze tekeningen prevaleert de tekst van de Technische Omschrijving. Maten zijn ca. maten in centimeters, aan deze plattegrond kunnen geen rechten worden ontleend. Onjuistheden en wijzigingen die voortkomen uit onze controleronde zijn voorbehouden. De op deze tekening aangegeven maatvoering is niet geschikt voor opdrachten aan derden door kopers. Wij adviseren bij de inrichting van uw woning de maten ter plaatse op te nemen.




project
Het Baken
onderdeel
A2-a Bnr 17
werknr.
2017 HB

fase/bouwdeel
5e verdieping

formaat **A2**
schaal **1 : 50**
tek.nr.
462

gemaakt **13.01.2023** **TVA**
gewijzigd

versie.

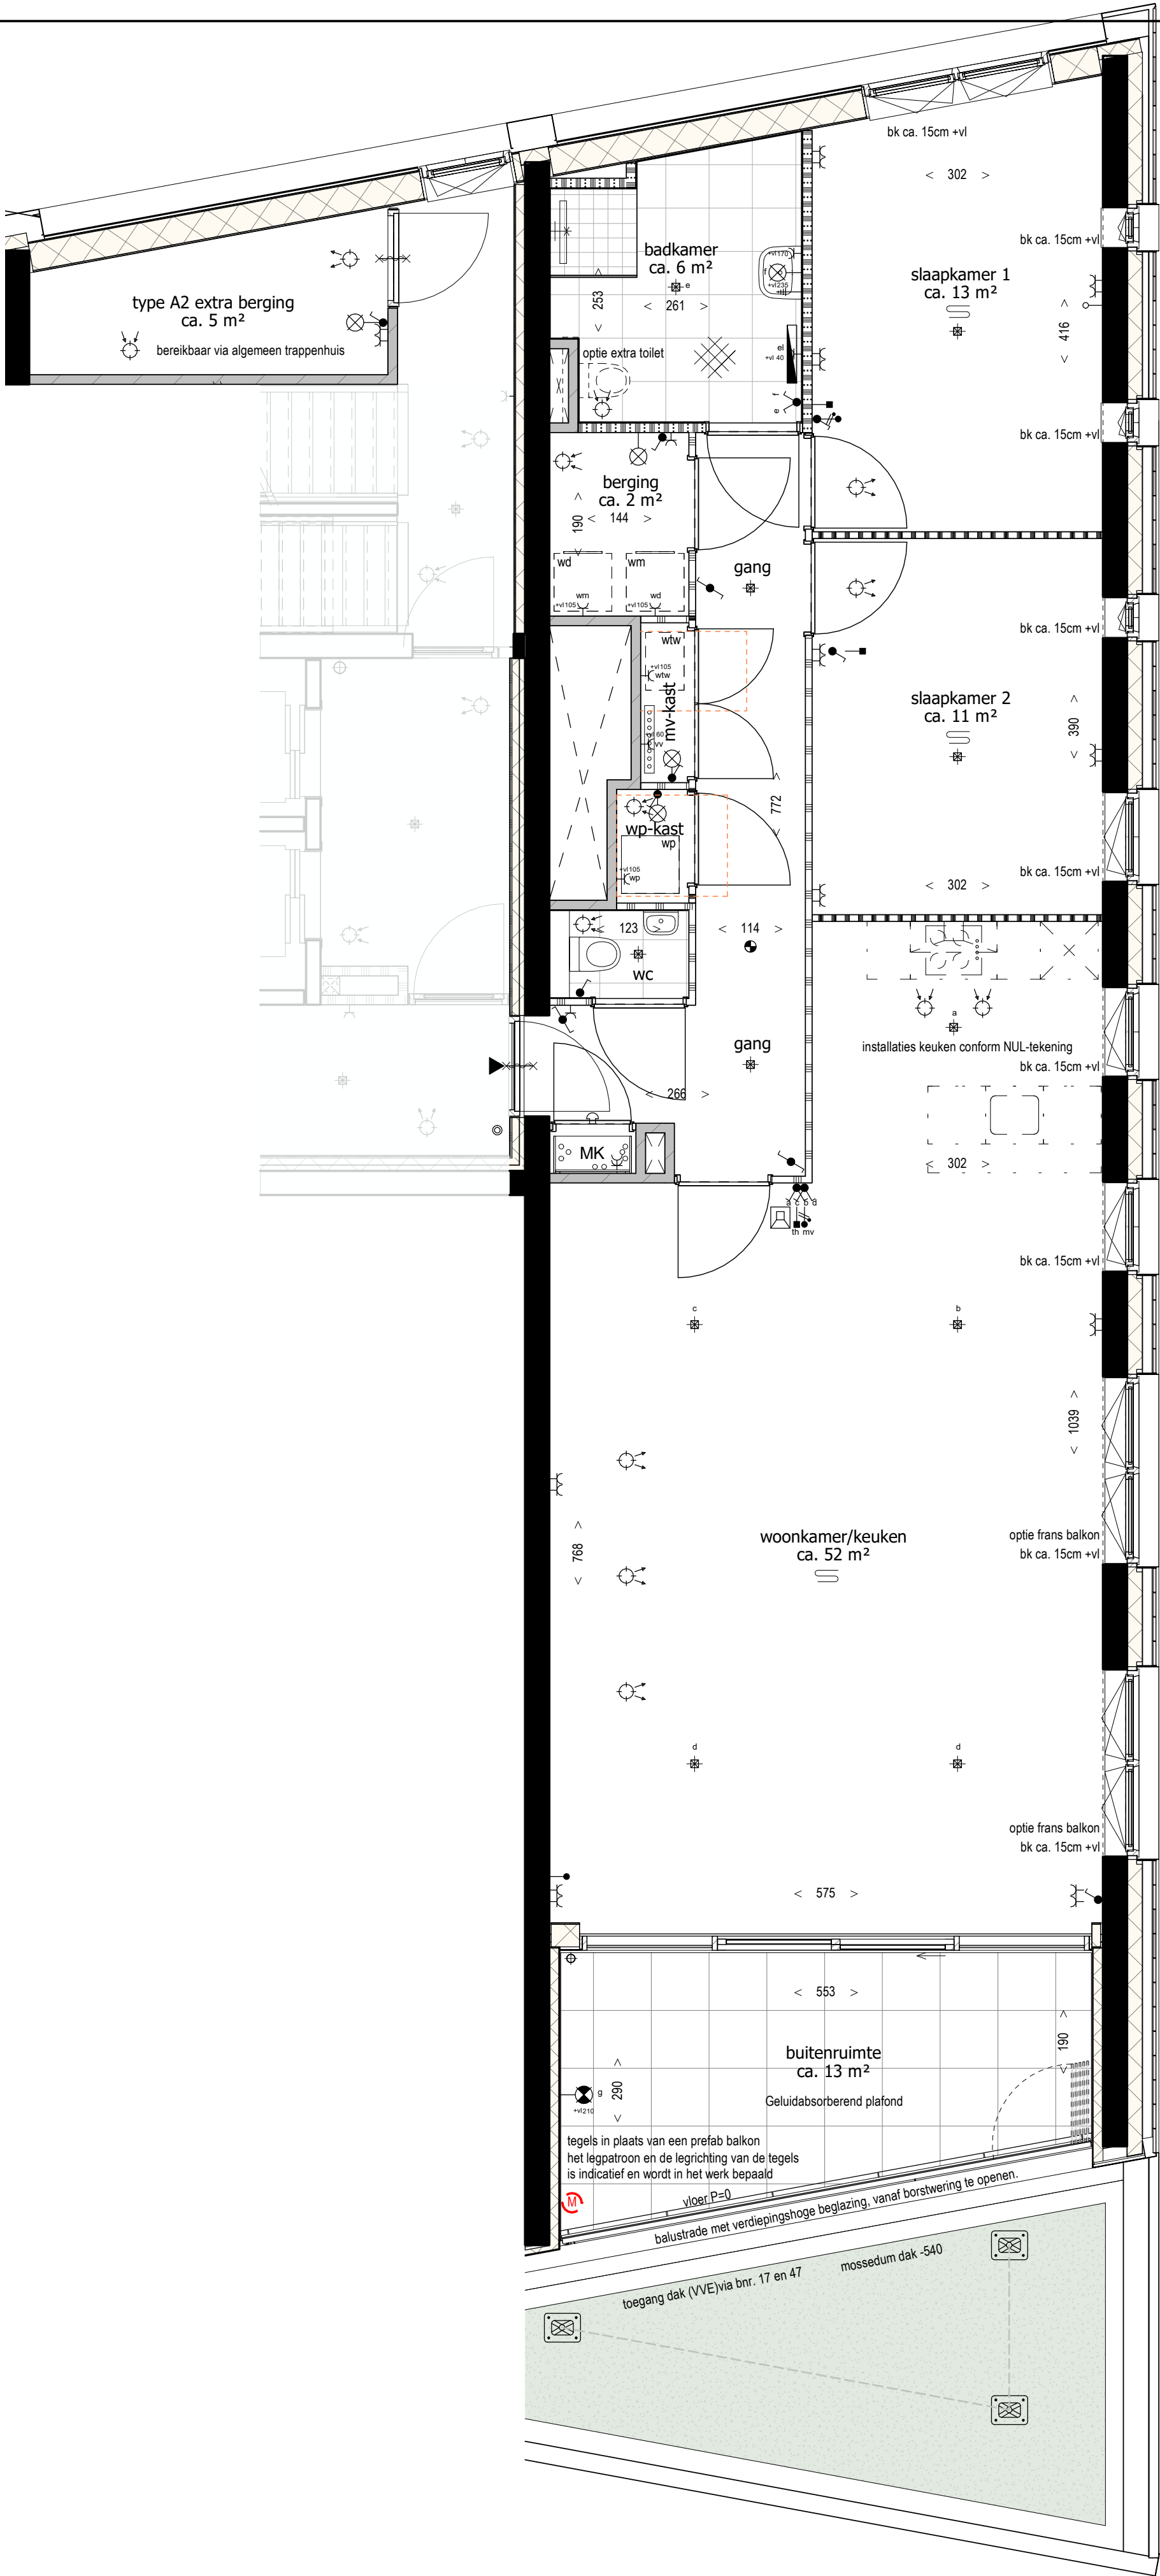

57	58	59	19
54	55	56	18
51	52	53	17
48	49	50	16
45	46	47	15
42	43	44	14
39	40	41	13
36	37	38	12
33	34	35	11
30	31	32	10
27	28	29	09
24	25	26	08
21	22	23	07
18	19	20	06
15	16	17	05
12	13	14	04
09	10	11	03
06	07	08	02
03	04	05	01
01		02	00

Deze tekening is onderdeel van de contractstukken. Bij verschillen tussen de tekst van de Technische Omschrijving en deze tekeningen prevaleert de tekst van de Technische Omschrijving. Maten zijn ca. maten in centimeters, aan deze plattegrond kunnen geen rechten worden ontleend. Onjuistheden en wijzigingen die voortkomen uit onze controleronde zijn voorbehouden. De op deze tekening aangegeven maatvoering is niet geschikt voor opdrachten aan derden door kopers. Wij adviseren bij de inrichting van uw woning de maten ter plaatse op te nemen.




project
Het Baken
onderdeel
A2-a Bnr 47
werknr.
2017 HB

fase/bouwdeel
15e verdieping

formaat **A2**
schaal **1 : 50**
tek.nr.
463

gemaakt **13.01.2023** **TVA**
gewijzigd

versie.

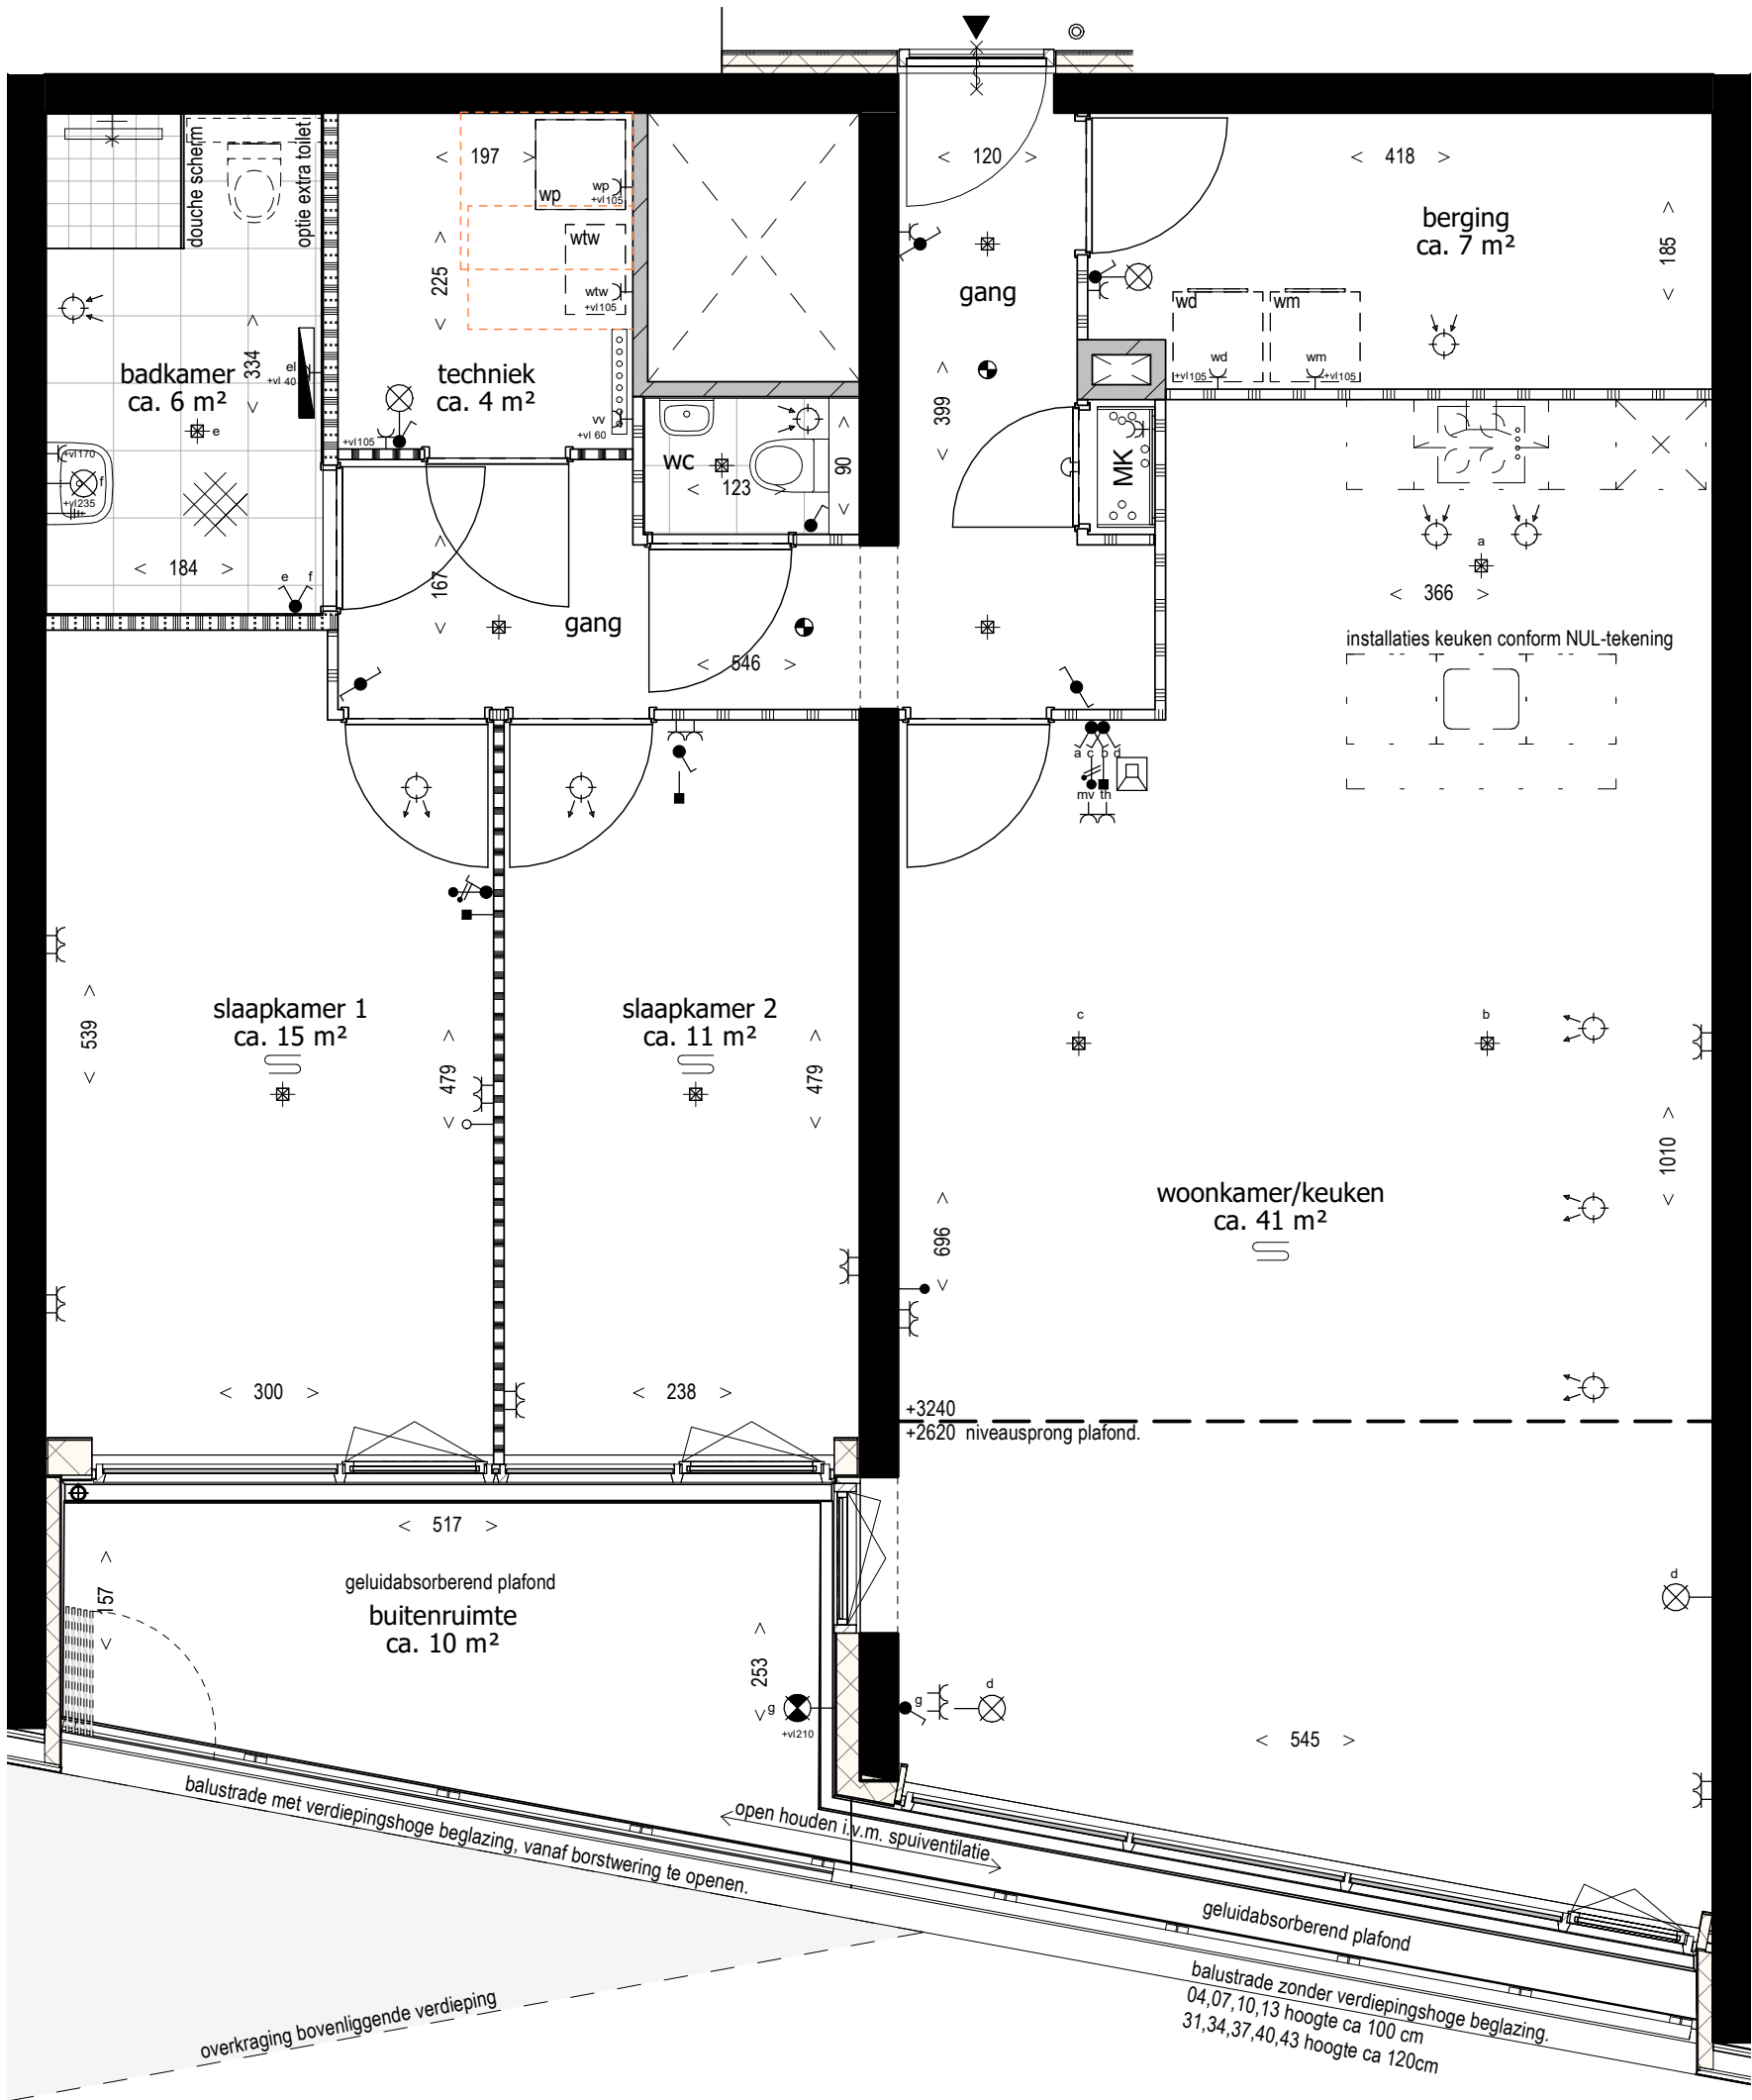

57	58	59	19
54	55	56	18
51	52	53	17
48	49	50	16
45	46	47	15
42	43	44	14
39	40	41	13
36	37	38	12
33	34	35	11
30	31	32	10
27	28	29	09
24	25	26	08
21	22	23	07
18	19	20	06
15	16	17	05
12	13	14	04
09	10	11	03
06	07	08	02
03	04	05	01
01		02	00

Deze tekening is onderdeel van de contractstukken. Bij verschillen tussen de tekst van de Technische Omschrijving en deze tekeningen prevaleert de tekst van de Technische Omschrijving. Maten zijn ca. maten in centimeters, aan deze plattegrond kunnen geen rechten worden ontleend. Onjuistheden en wijzigingen die voortkomen uit onze controleronde zijn voorbehouden. De op deze tekening aangegeven maatvoering is niet geschikt voor opdrachten aan derden door kopers. Wij adviseren bij de inrichting van uw woning de maten ter plaatse op te nemen.




project
Het Baken
onderdeel
B1-h Bnr 13
werknr.
2017 HB

fase/bouwdeel
4e verdieping

formaat **A2**
schaal **1 : 50**
tek.nr.
464

gemaakt **13.01.2023** **TVA**
gewijzigd

versie.

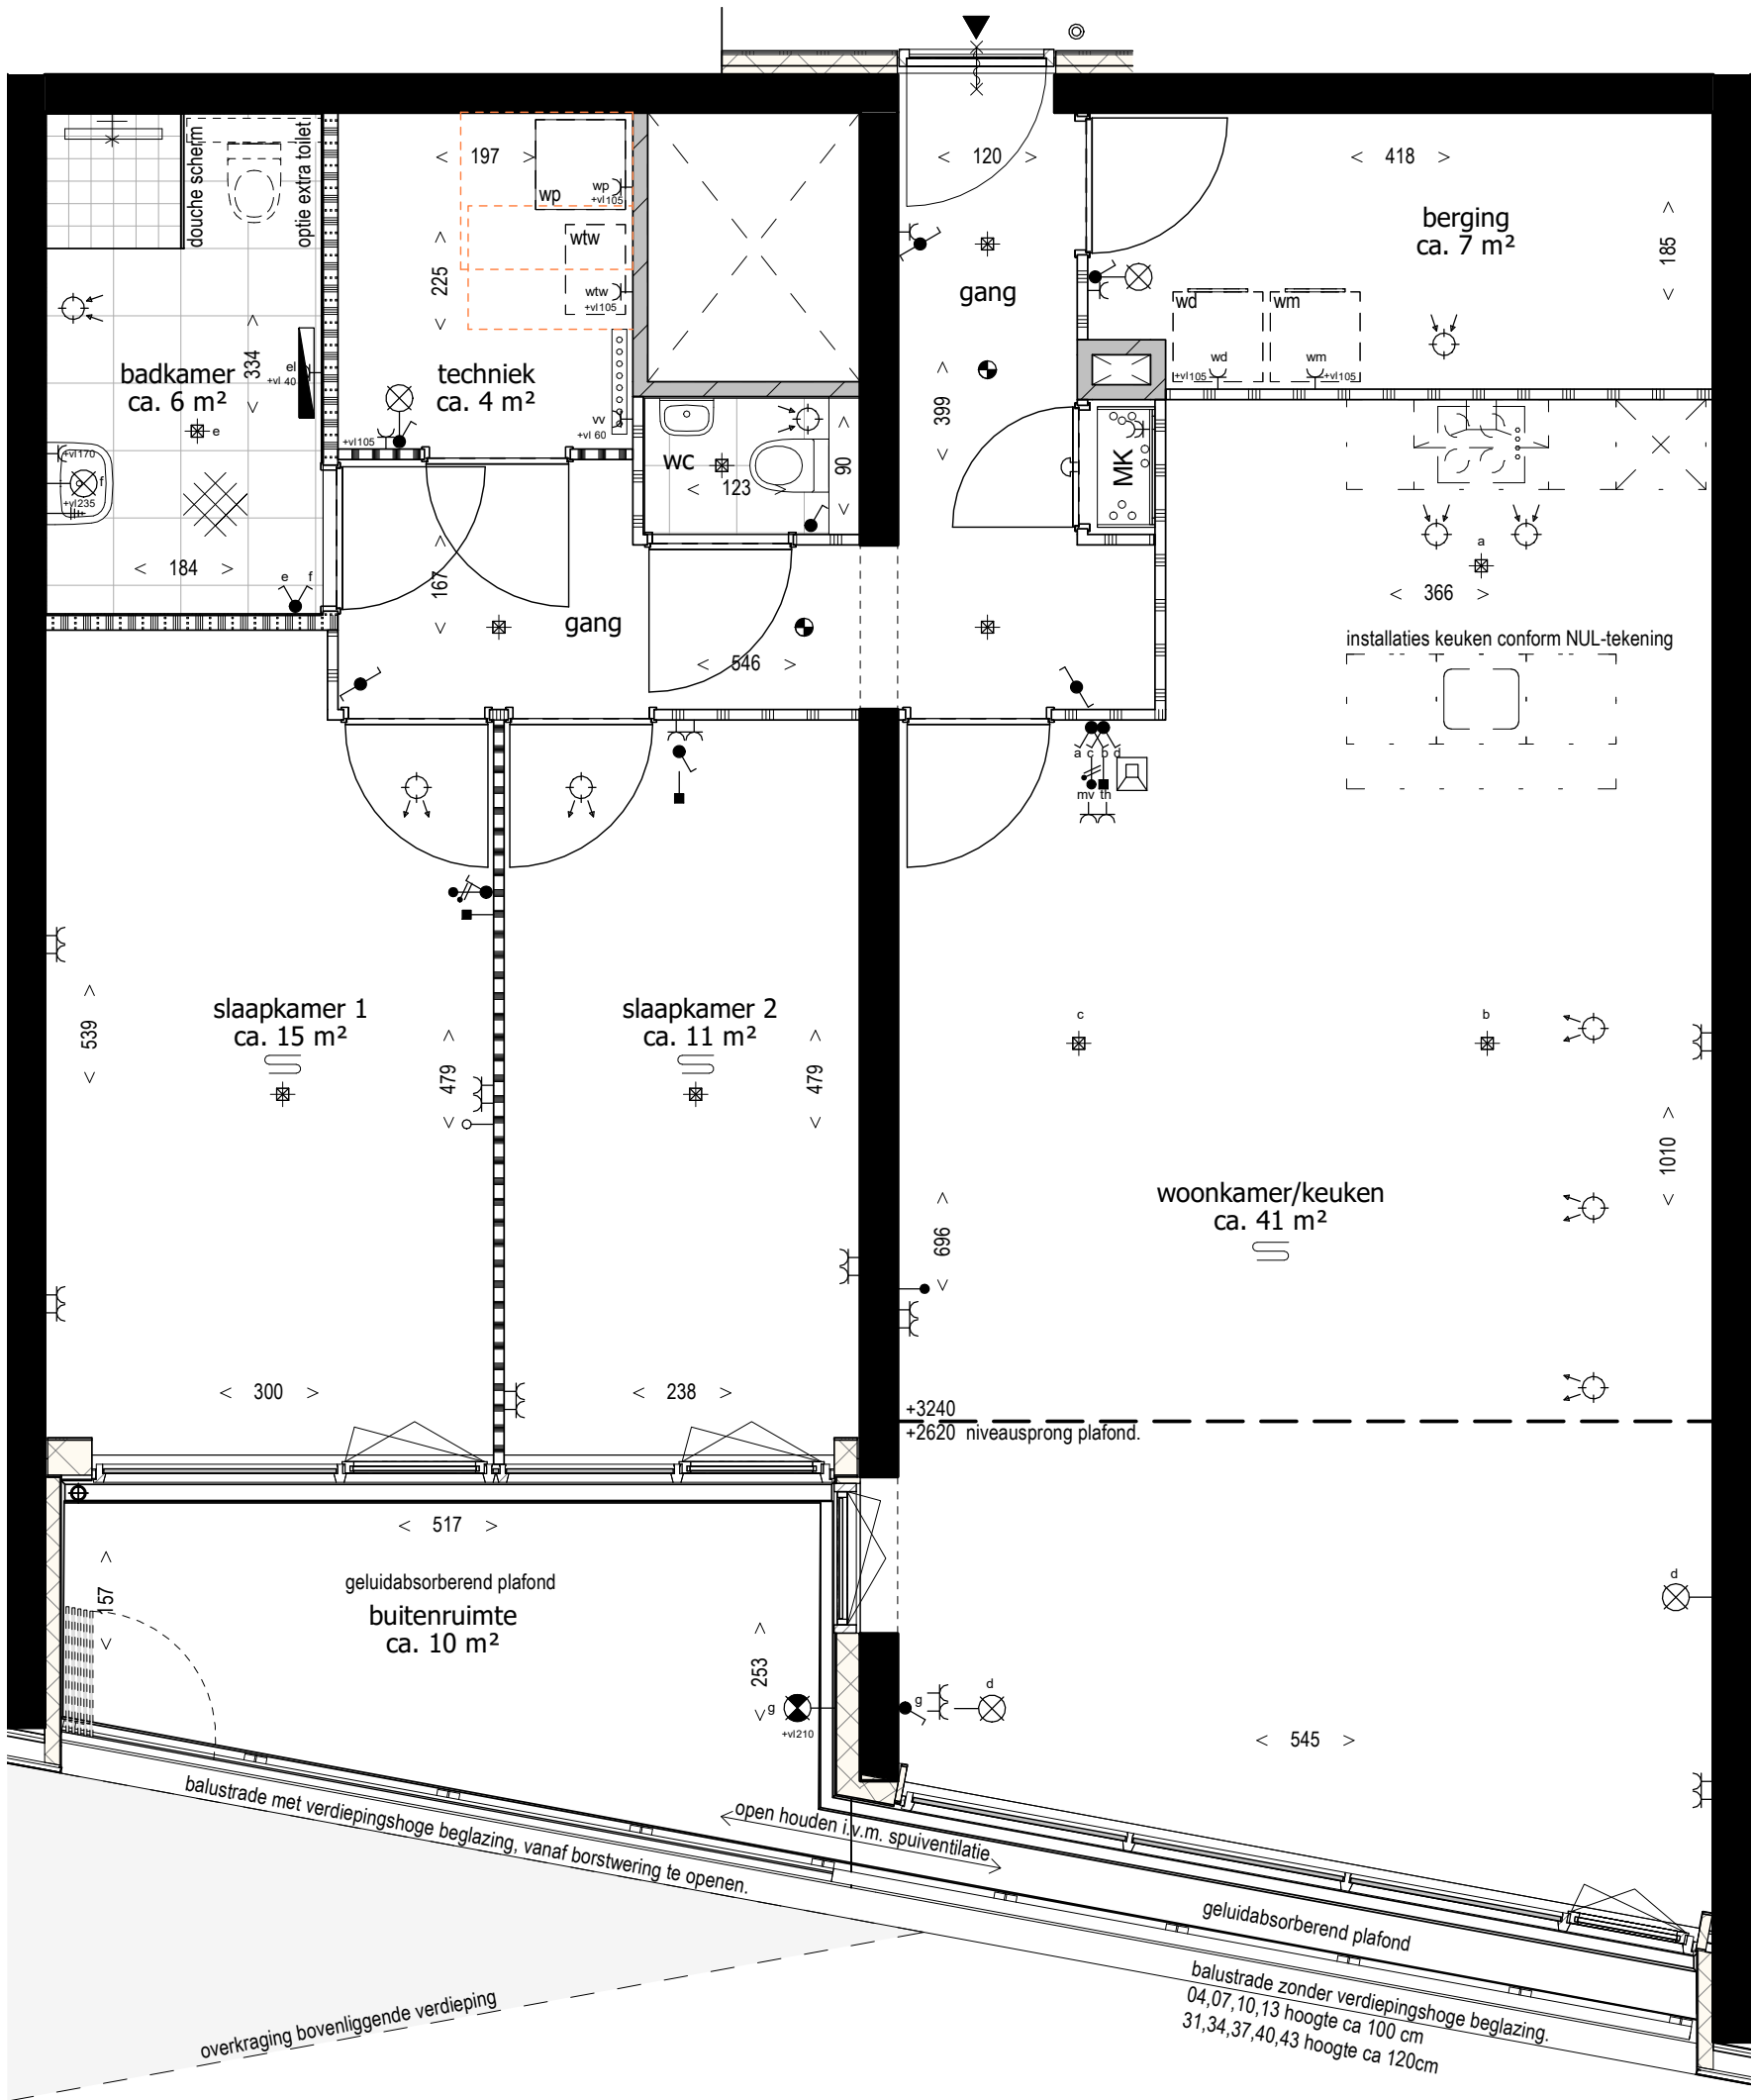

57	58	59	19
54	55	56	18
51	52	53	17
48	49	50	16
45	46	47	15
42	43	44	14
39	40	41	13
36	37	38	12
33	34	35	11
30	31	32	10
27	28	29	09
24	25	26	08
21	22	23	07
18	19	20	06
15	16	17	05
12	13	14	04
09	10	11	03
06	07	08	02
03	04	05	01
01		02	00
			-01

Deze tekening is onderdeel van de contractstukken. Bij verschillen tussen de tekst van de Technische Omschrijving en deze tekeningen prevaleert de tekst van de Technische Omschrijving. Maten zijn ca. maten in centimeters, aan deze plattegrond kunnen geen rechten worden ontleend. Onjuistheden en wijzigingen die voortkomen uit onze controleronde zijn voorbehouden. De op deze tekening aangegeven maatvoering is niet geschikt voor opdrachten aan derden door kopers. Wij adviseren bij de inrichting van uw woning de maten ter plaatse op te nemen.




project
Het Baken
onderdeel
B1-h Bnr 43
werknr.
2017 HB

fase/bouwdeel
14e verdieping

formaat **A2** gemaakt **13.01.2023** **TVA**
schaal **1 : 50** gewijzigd

teknr.
465 versie.

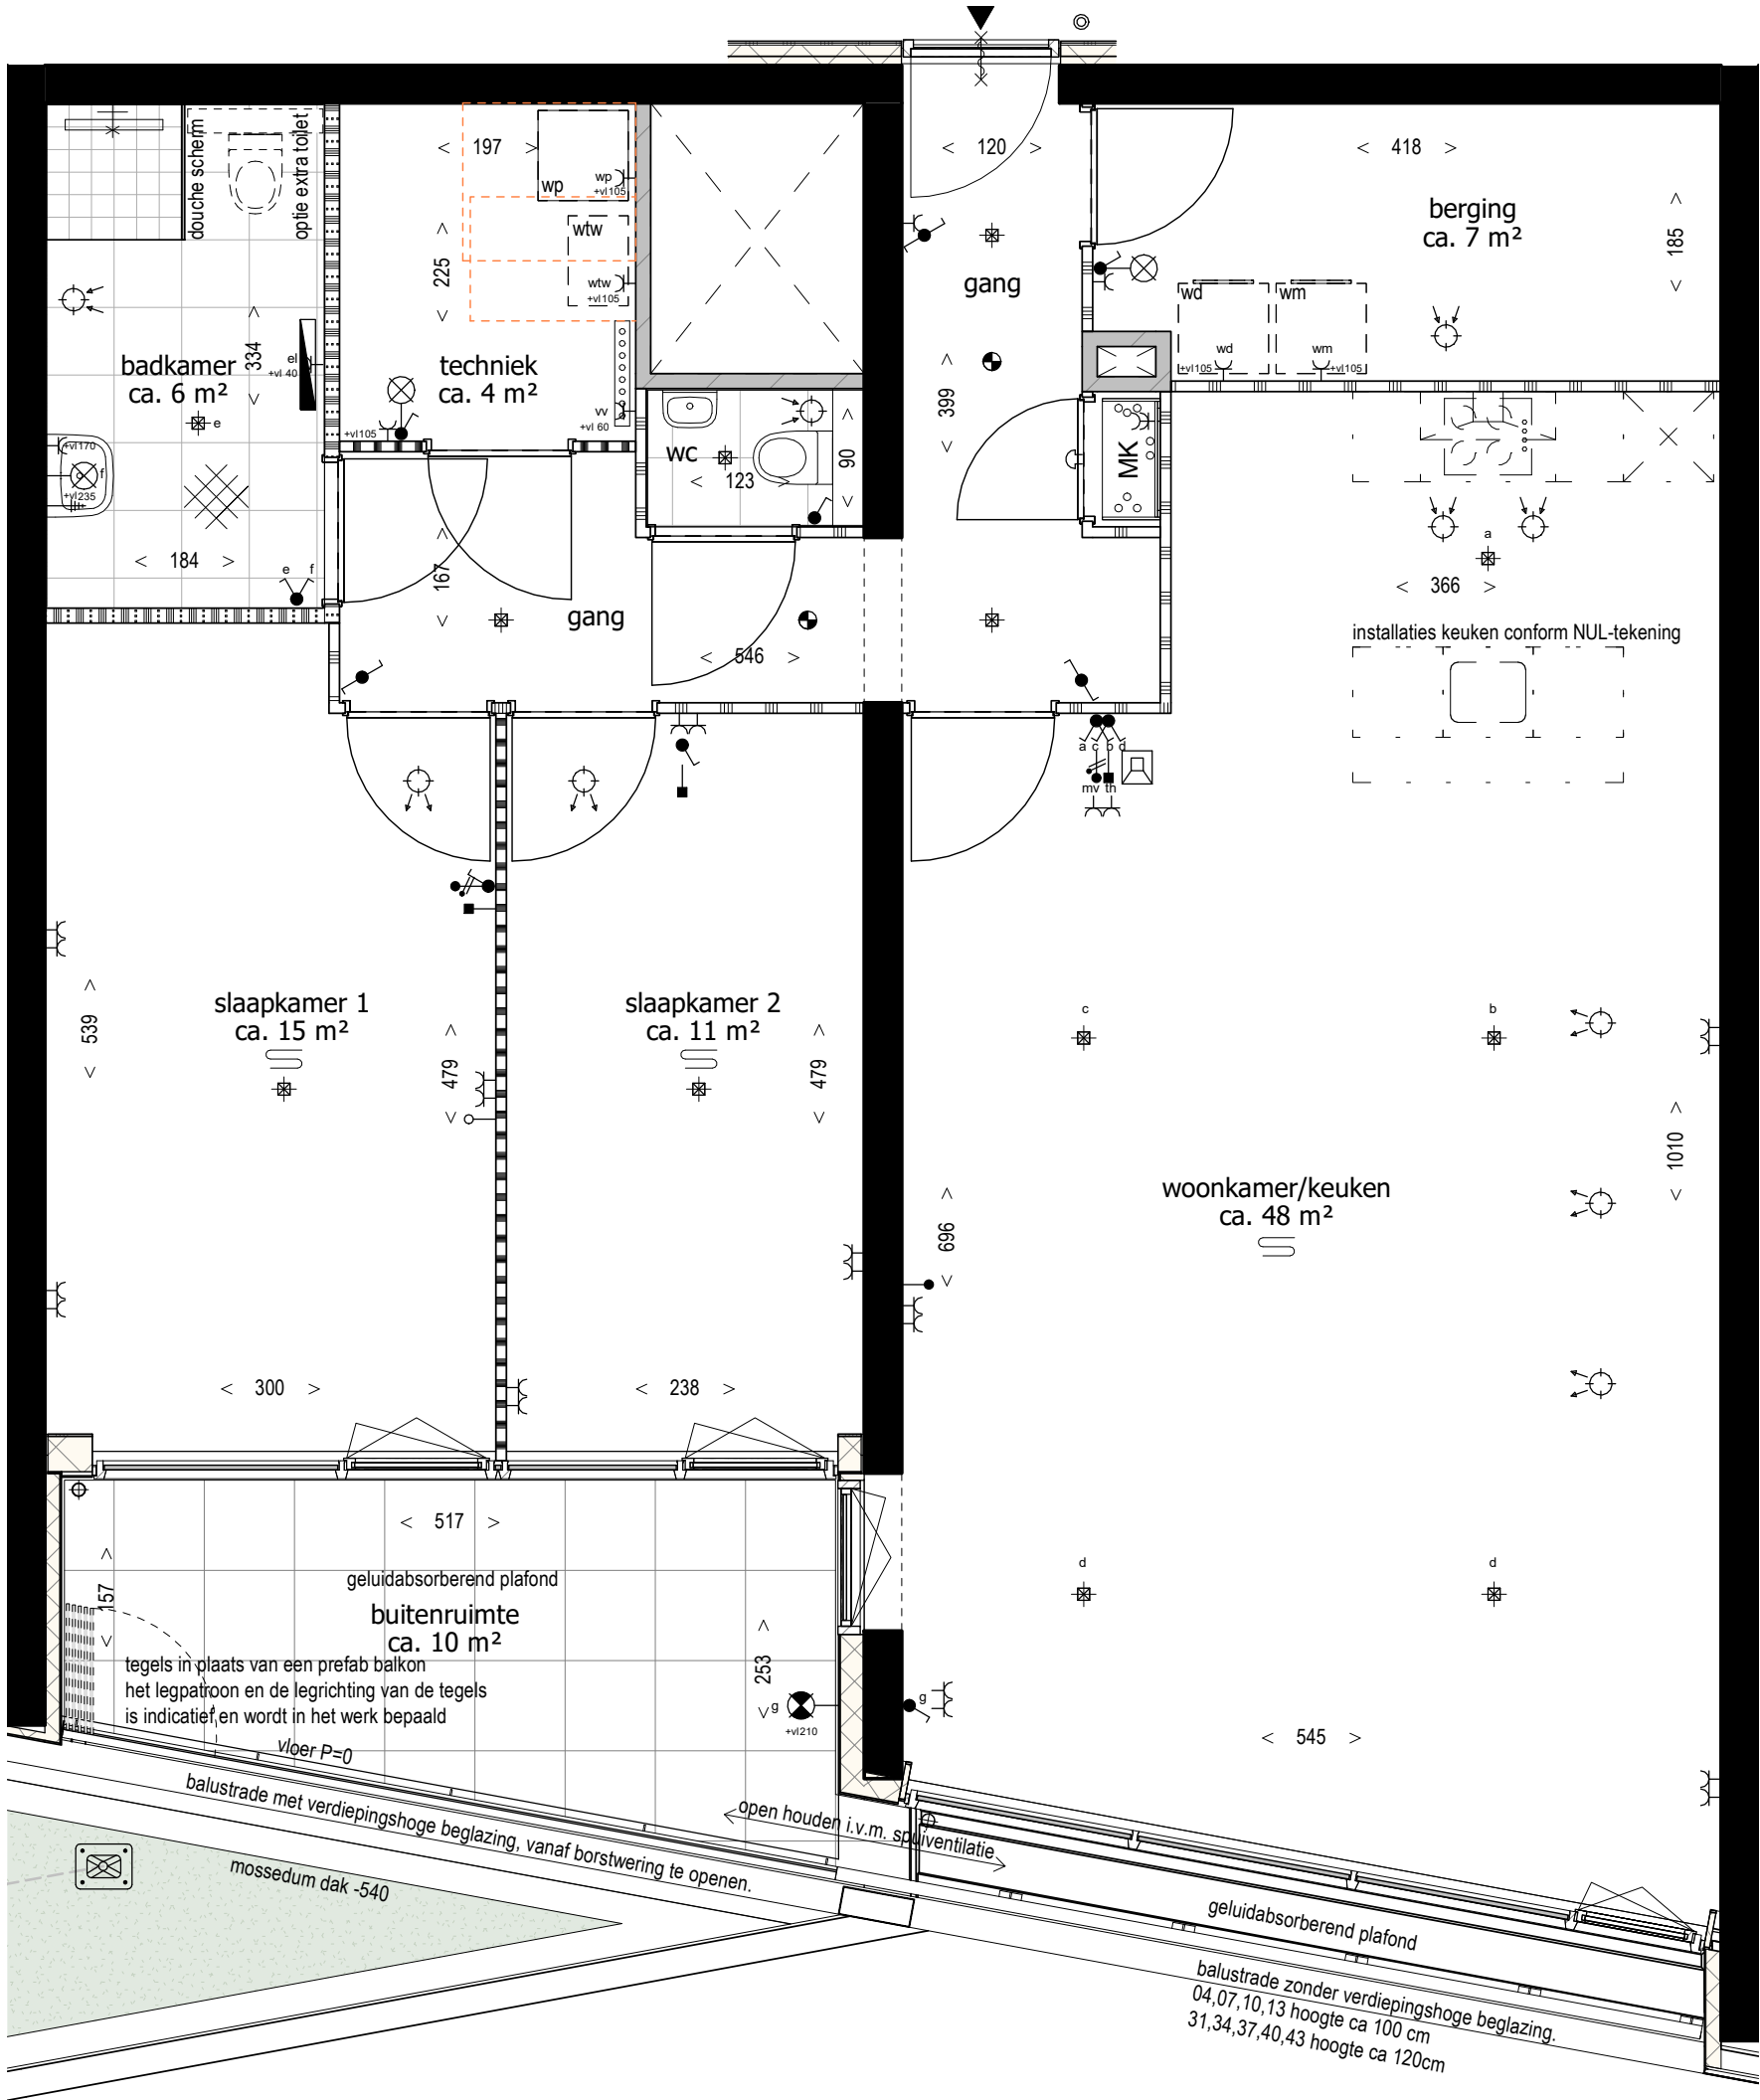

57	58	59	19
54	55	56	18
51	52	53	17
48	49	50	16
45	46	47	15
42	43	44	14
39	40	41	13
36	37	38	12
33	34	35	11
30	31	32	10
27	28	29	09
24	25	26	08
21	22	23	07
18	19	20	06
15	16	17	05
12	13	14	04
09	10	11	03
06	07	08	02
03	04	05	01
01		02	00
			-01

Deze tekening is onderdeel van de contractstukken. Bij verschillen tussen de tekst van de Technische Omschrijving en deze tekeningen prevaleert de tekst van de Technische Omschrijving. Maten zijn ca. maten in centimeters, aan deze plattegrond kunnen geen rechten worden ontleend. Onjuistheden en wijzigingen die voortkomen uit onze controleronde zijn voorbehouden. De op deze tekening aangegeven maatvoering is niet geschikt voor opdrachten aan derden door kopers. Wij adviseren bij de inrichting van uw woning de maten ter plaatse op te nemen.




project
Het Baken
onderdeel
B1-a Bnr 31
werknr.
2017 HB

fase/bouwdeel
10e verdieping

formaat **A2**
schaal **1 : 50**
tek.nr.
466

gemaakt **13.01.2023** **TVA**
gewijzigd

versie.

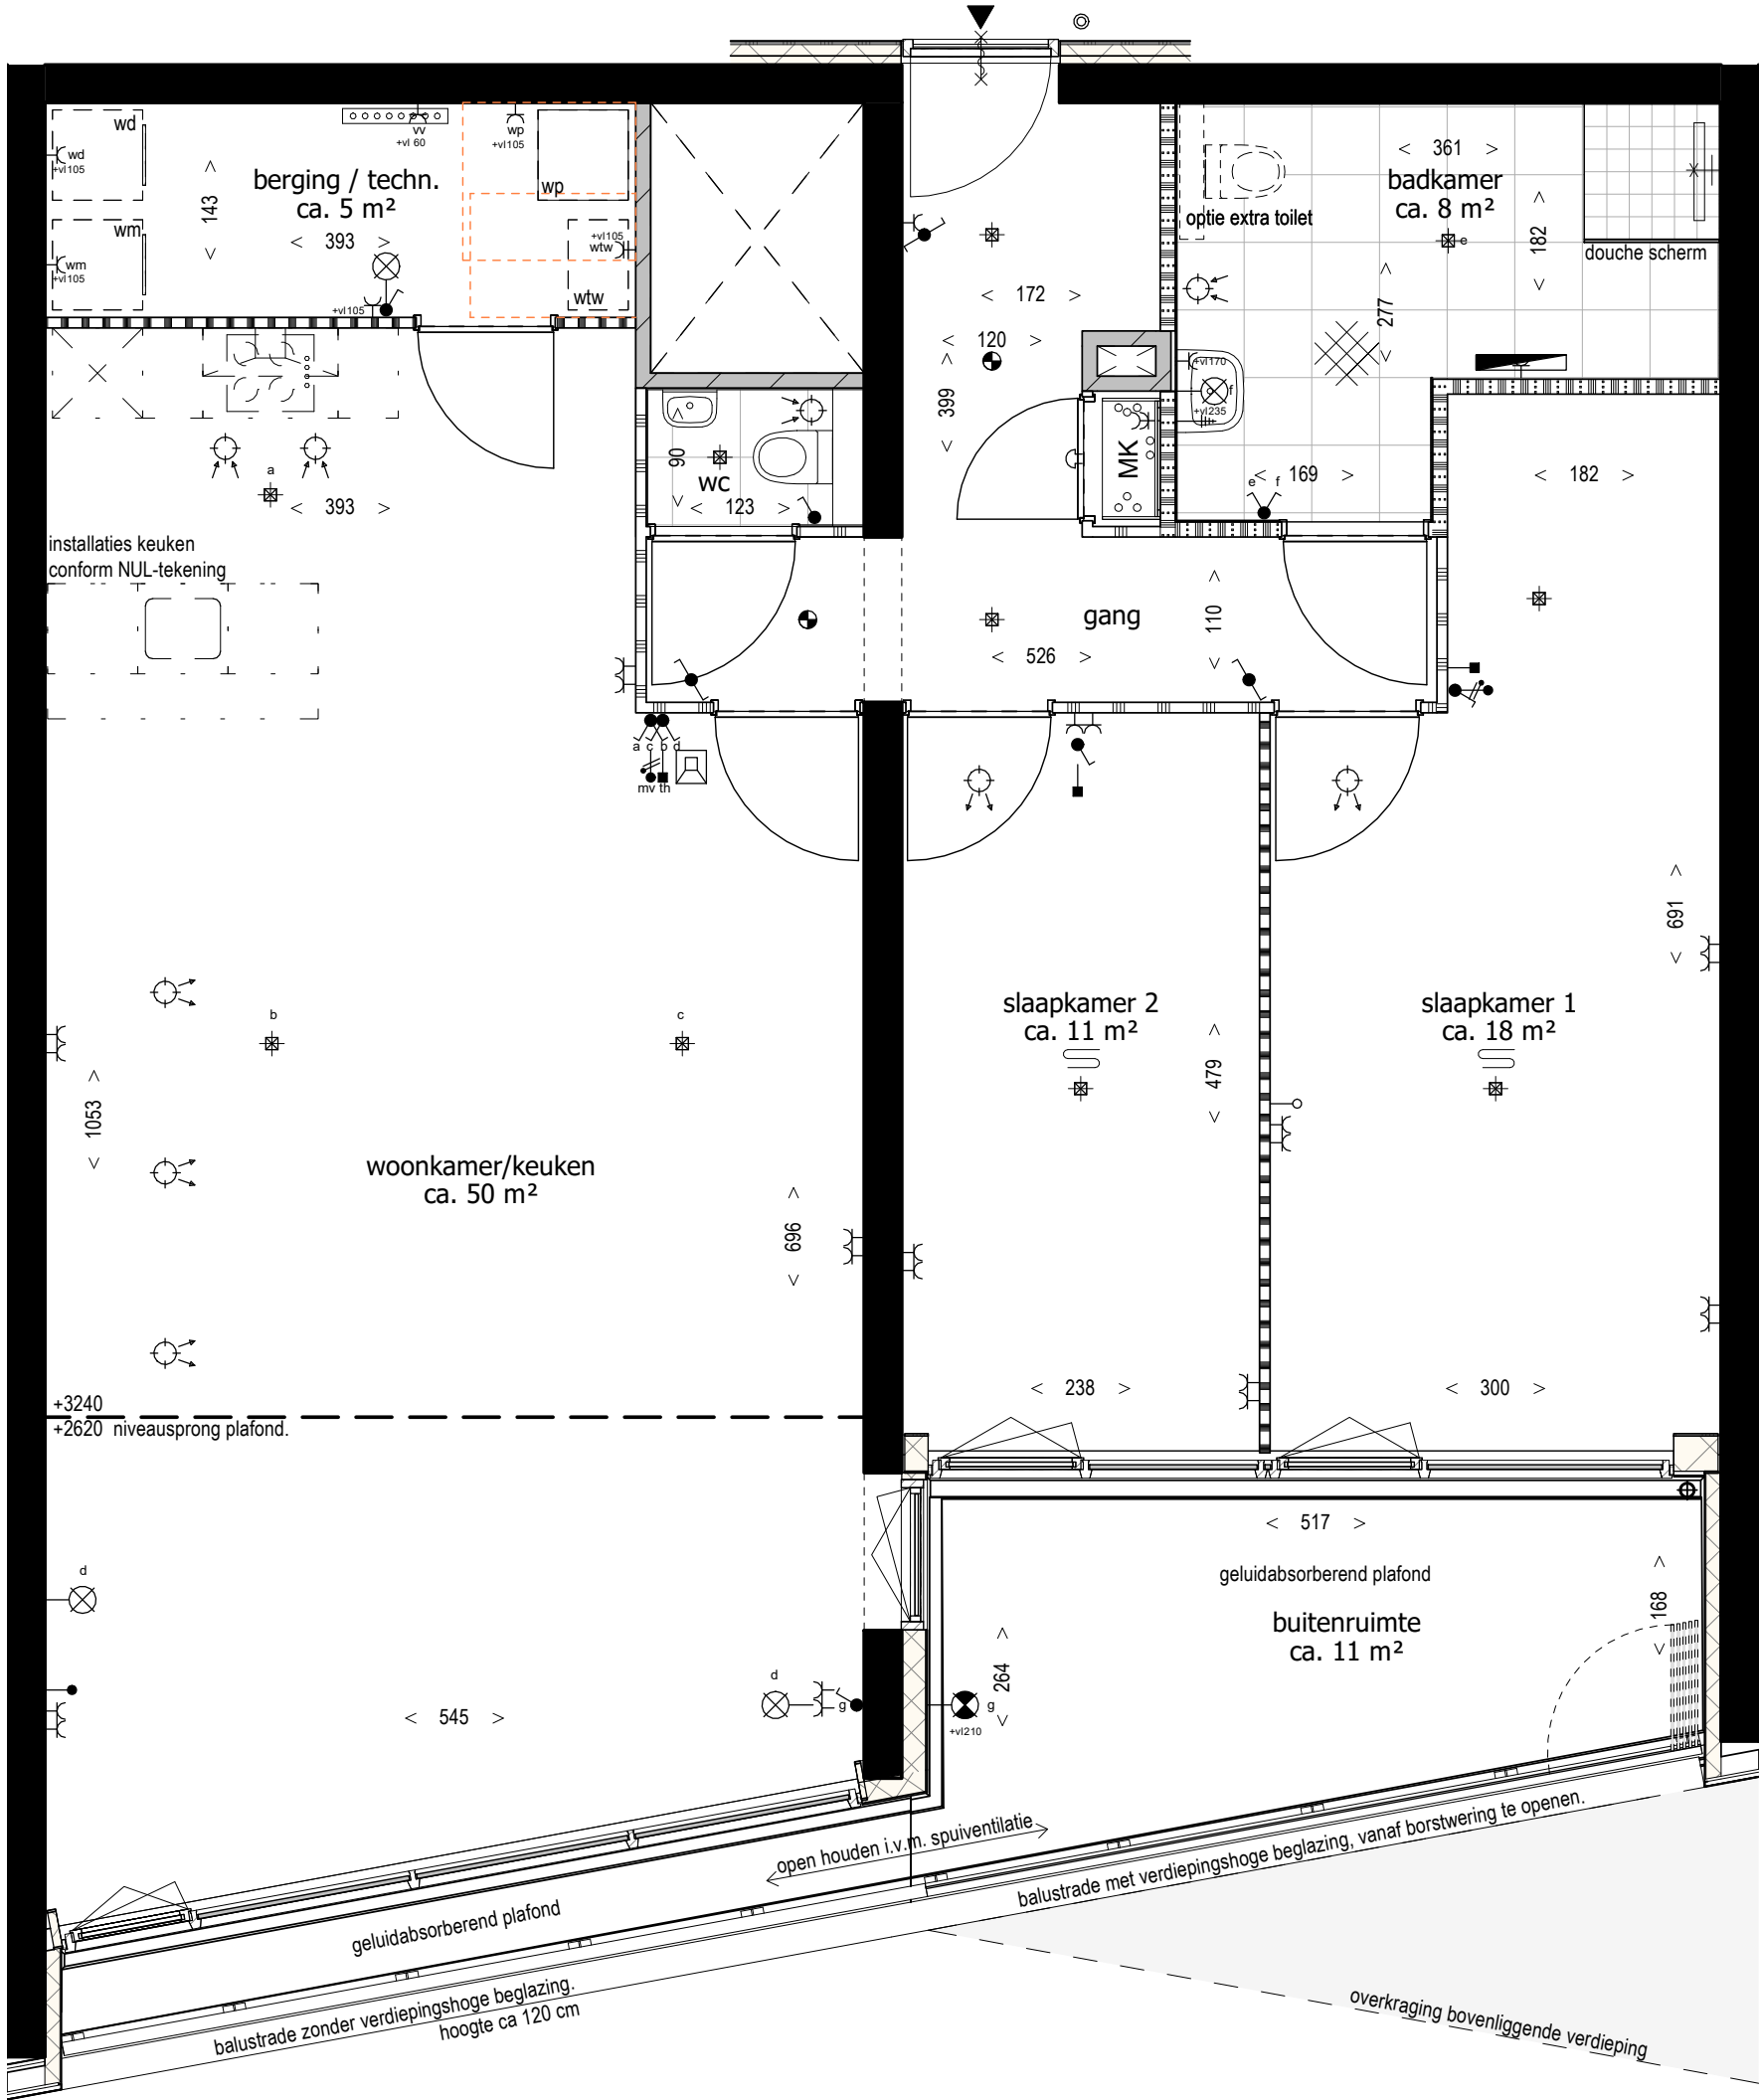

57	58	59	19
54	55	56	18
51	52	53	17
48	49	50	16
45	46	47	15
42	43	44	14
39	40	41	13
36	37	38	12
33	34	35	11
30	31	32	10
27	28	29	09
24	25	26	08
21	22	23	07
18	19	20	06
15	16	17	05
12	13	14	04
09	10	11	03
06	07	08	02
03	04	05	01
01		02	00
			-01

Deze tekening is onderdeel van de contractstukken. Bij verschillen tussen de tekst van de Technische Omschrijving en deze tekeningen prevaleert de tekst van de Technische Omschrijving. Maten zijn ca. maten in centimeters, aan deze plattegrond kunnen geen rechten worden ontleend. Onjuistheden en wijzigingen die voortkomen uit onze controleronde zijn voorbehouden. De op deze tekening aangegeven maatvoering is niet geschikt voor opdrachten aan derden door kopers. Wij adviseren bij de inrichting van uw woning de maten ter plaatse op te nemen.



project
Het Baken
onderdeel
B2-h Bnr 28
werknr.
2017 HB


fase/bouwdeel
9e verdieping

formaat **A2**
schaal **1 : 50**

gemaakt **13.01.2023** **TVA**
gewijzigd

teknr.
467

versie.

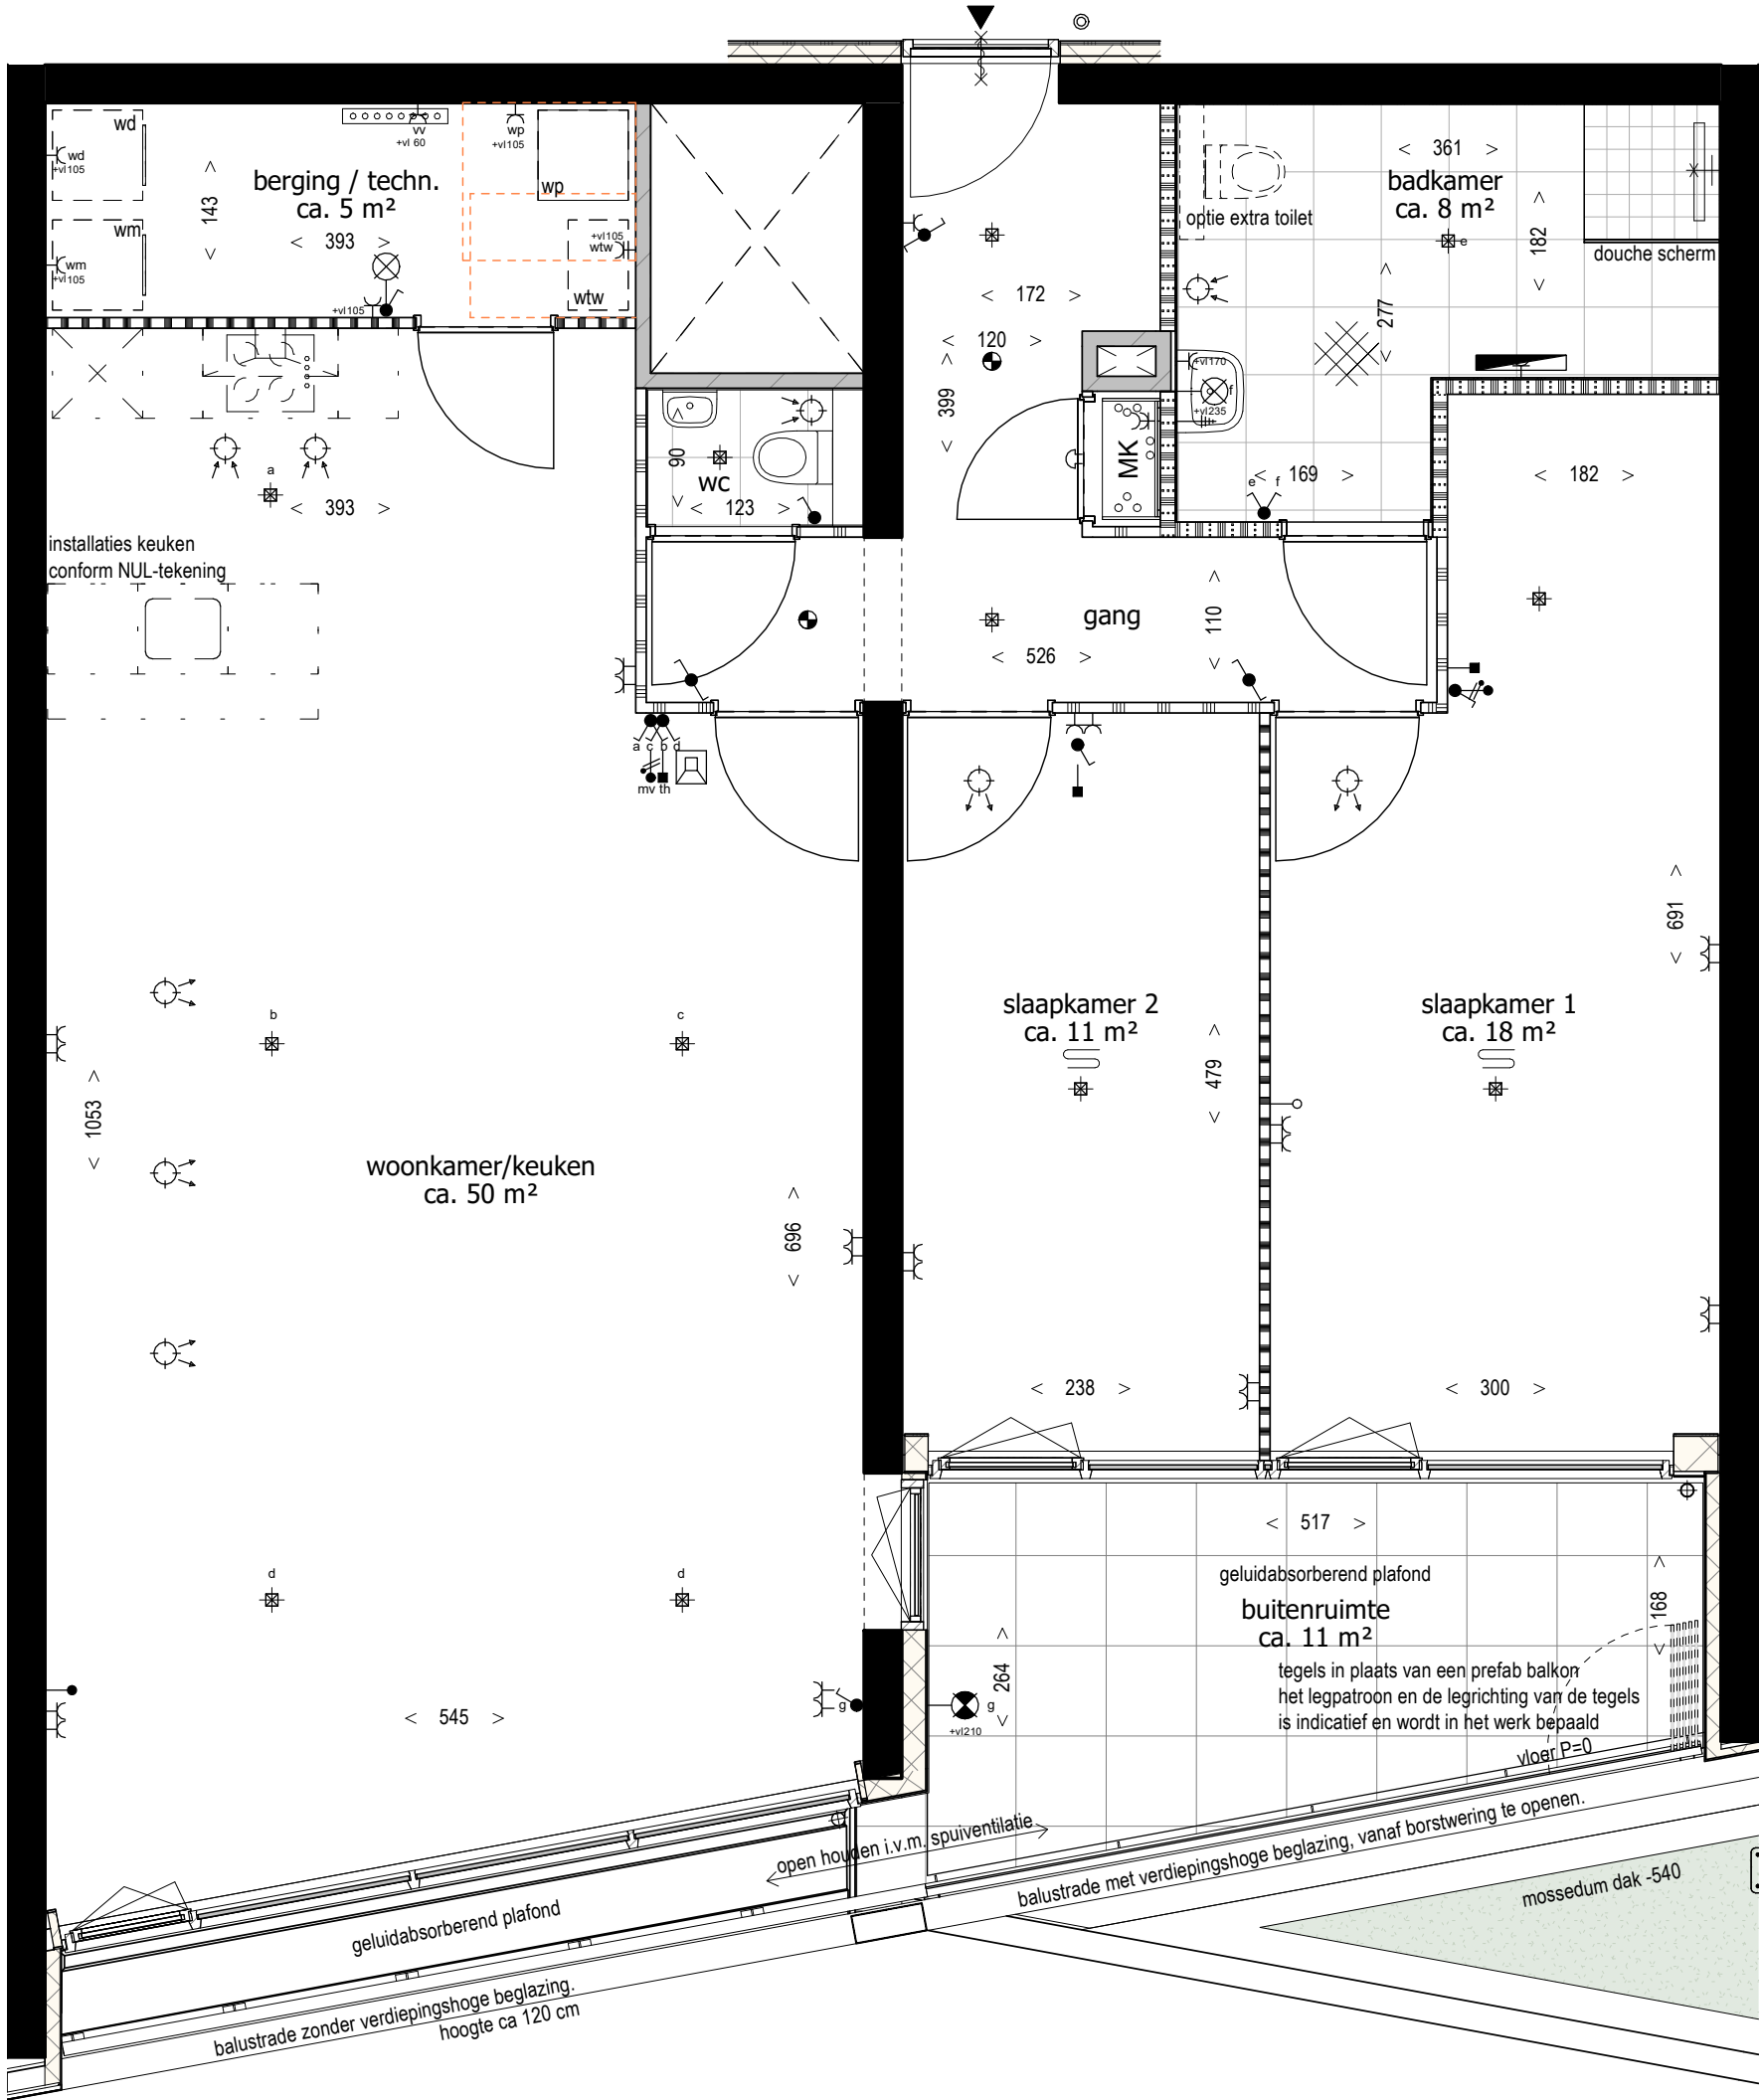

57	58	59	19
54	55	56	18
51	52	53	17
48	49	50	16
45	46	47	15
42	43	44	14
39	40	41	13
36	37	38	12
33	34	35	11
30	31	32	10
27	28	29	09
24	25	26	08
21	22	23	07
18	19	20	06
15	16	17	05
12	13	14	04
09	10	11	03
06	07	08	02
03	04	05	01
01		02	00
			-01

Deze tekening is onderdeel van de contractstukken. Bij verschillen tussen de tekst van de Technische Omschrijving en deze tekeningen prevaleert de tekst van de Technische Omschrijving. Maten zijn ca. maten in centimeters, aan deze plattegrond kunnen geen rechten worden ontleend. Onjuistheden en wijzigingen die voortkomen uit onze controleronde zijn voorbehouden. De op deze tekening aangegeven maatvoering is niet geschikt voor opdrachten aan derden door kopers. Wij adviseren bij de inrichting van uw woning de maten ter plaatse op te nemen.




project
Het Baken
onderdeel
B2-a Bnr 16
werknr.
2017 HB

fase/bouwdeel
5e verdieping

formaat **A2**
schaal **1 : 50**
teknr.
468

gemaakt **13.01.2023** **TVA**
gewijzigd

versie.

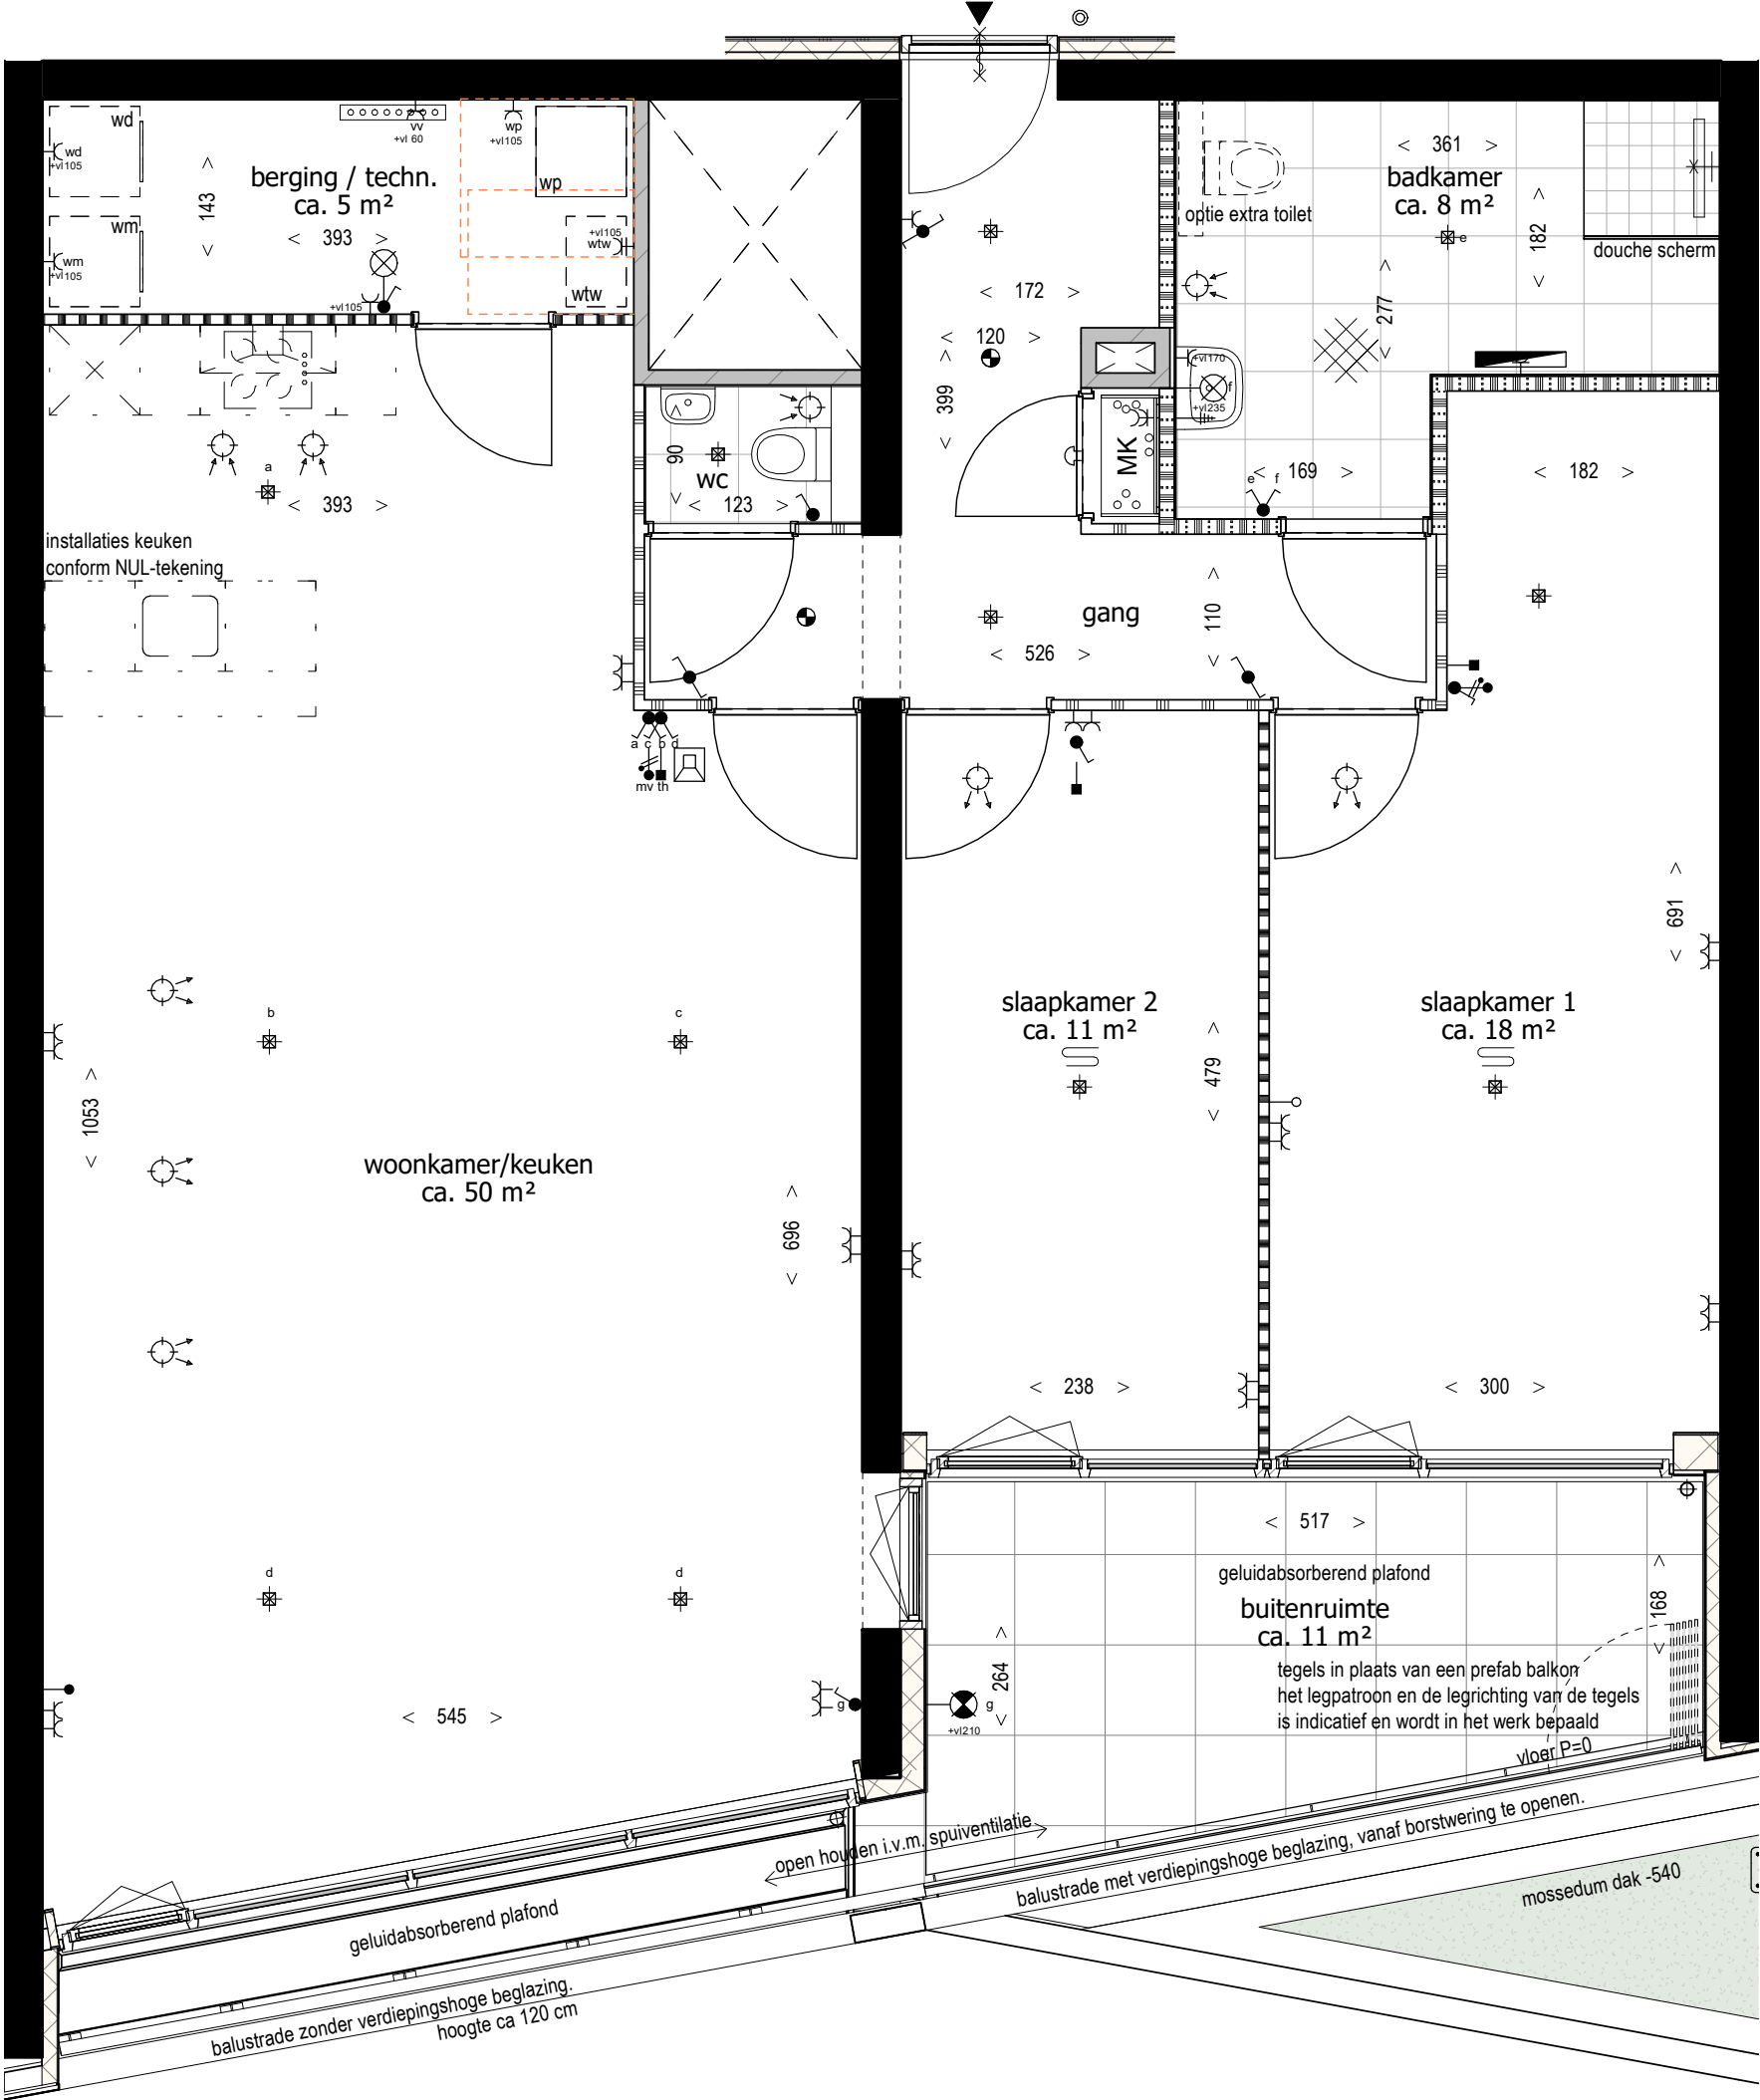

57	58	59	19
54	55	56	18
51	52	53	17
48	49	50	16
45	46	47	15
42	43	44	14
39	40	41	13
36	37	38	12
33	34	35	11
30	31	32	10
27	28	29	09
24	25	26	08
21	22	23	07
18	19	20	06
15	16	17	05
12	13	14	04
09	10	11	03
06	07	08	02
03	04	05	01
01		02	00
			-01

Deze tekening is onderdeel van de contractstukken. Bij verschillen tussen de tekst van de Technische Omschrijving en deze tekeningen prevaleert de tekst van de Technische Omschrijving. Maten zijn ca. maten in centimeters, aan deze plattegrond kunnen geen rechten worden ontleend. Onjuistheden en wijzigingen die voortkomen uit onze controleronde zijn voorbehouden. De op deze tekening aangegeven maatvoering is niet geschikt voor opdrachten aan derden door kopers. Wij adviseren bij de inrichting van uw woning de maten ter plaatse op te nemen.




project
Het Baken
onderdeel
B2-a Bnr 46
werknr.
2017 HB

fase/bouwdeel
15e verdieping

formaat **A2** gemaakt **13.01.2023** **TVA**
schaal **1 : 50** gewijzigd

teknr.
469 versie.

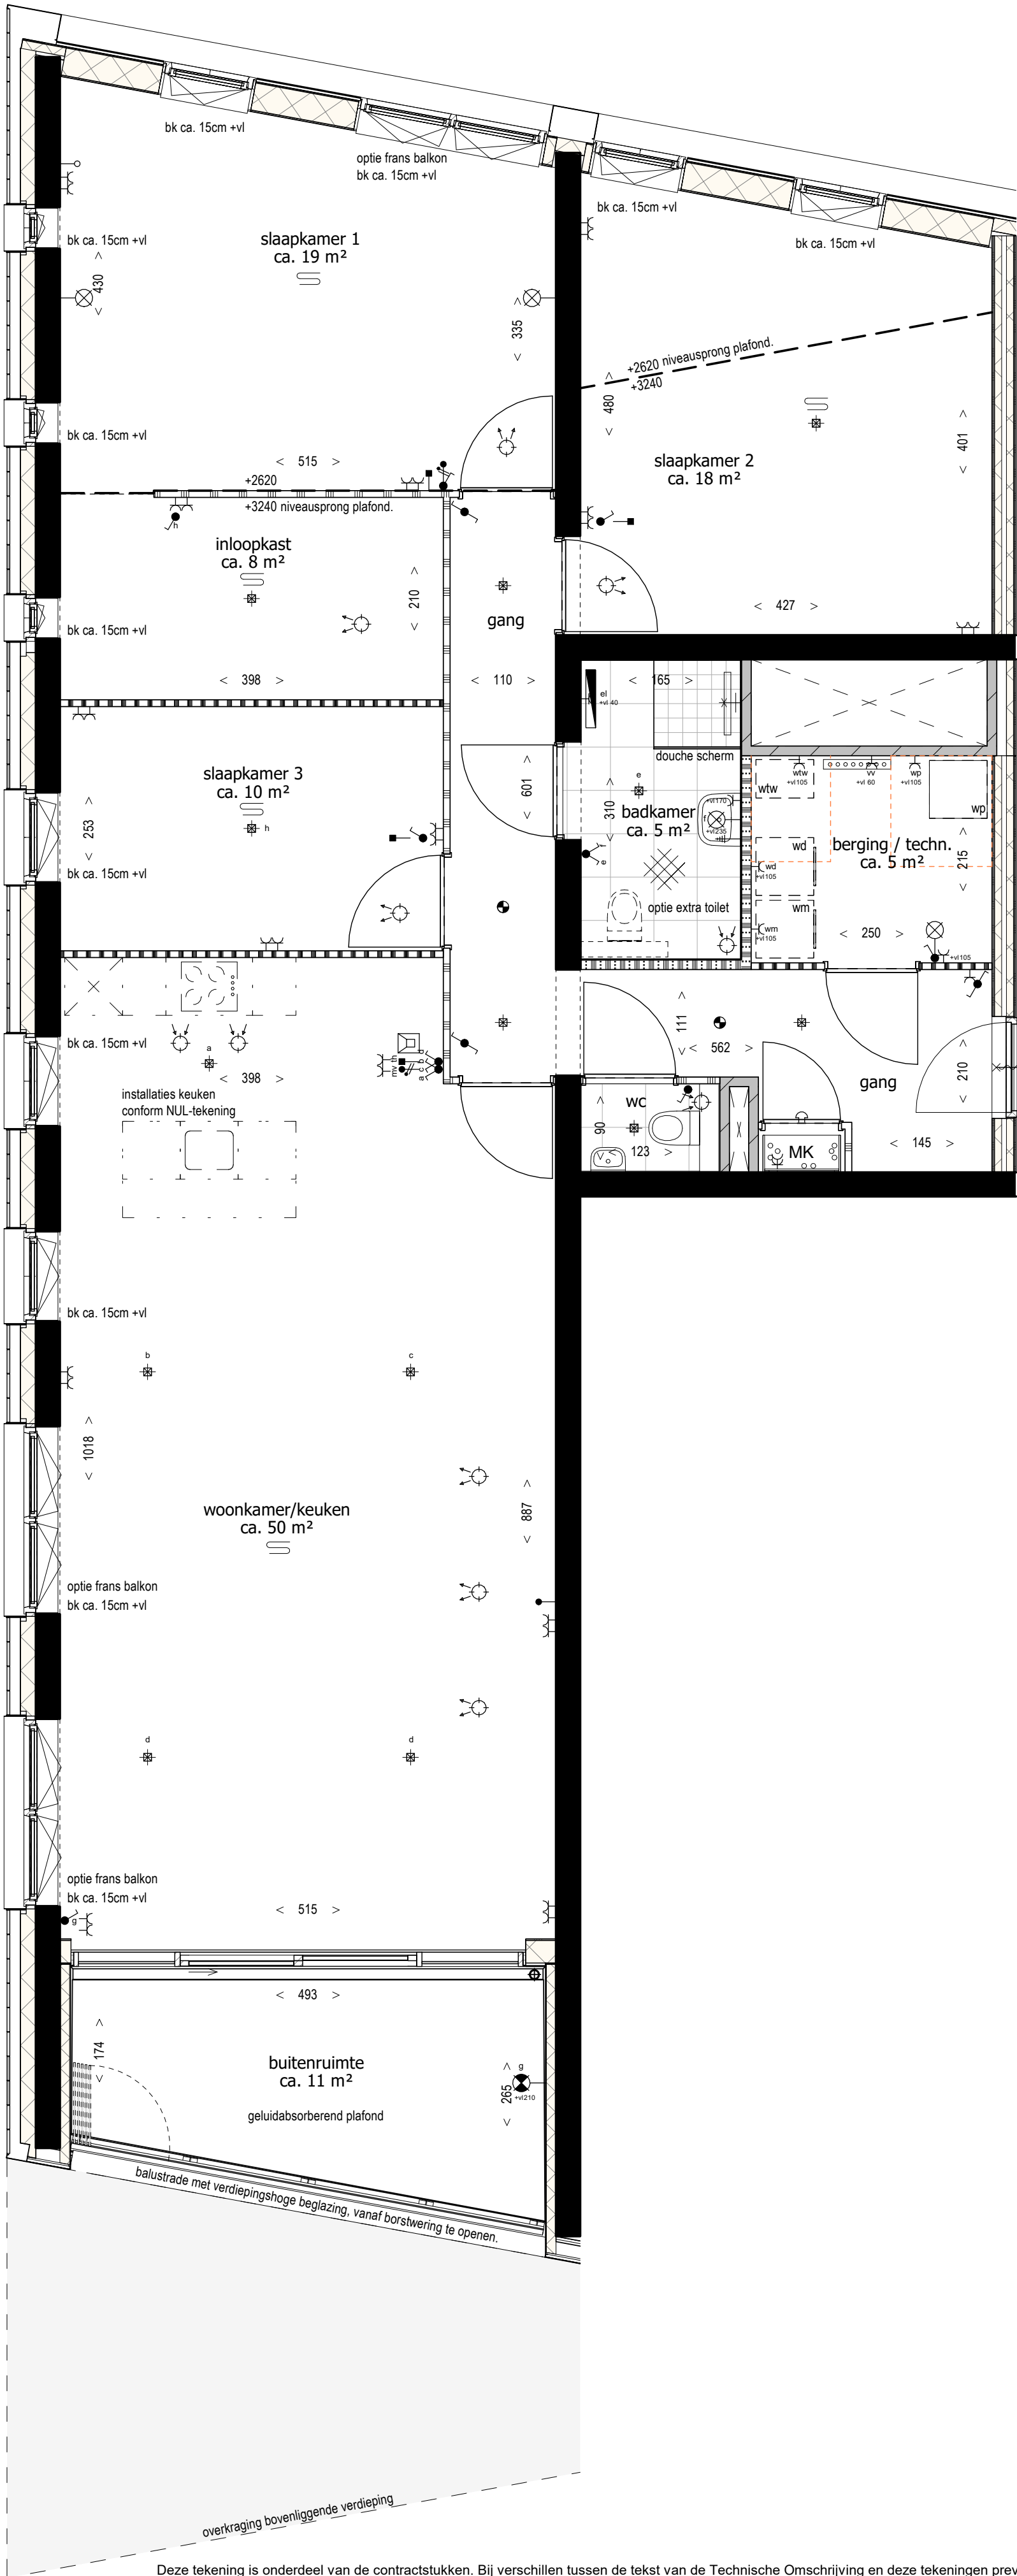

Deze tekening is onderdeel van de contractstukken. Bij verschillen tussen de tekst van de Technische Omschrijving en deze tekeningen prevaleert de tekst van de Technische Omschrijving. Maten zijn ca. maten in centimeters, aan deze plattegrond kunnen geen rechten worden ontleend. Onjuistheden en wijzigingen die voortkomen uit onze controleronde zijn voorbehouden. De op deze tekening aangegeven maatvoering is niet geschikt voor opdrachten aan derden door kopers. Wij adviseren bij de inrichting van uw woning de maten ter plaatse op te nemen.

57	58	59	19
54	55	56	18
51	52	53	17
48	49	50	16
45	46	47	15
42	43	44	14
39	40	41	13
36	37	38	12
33	34	35	11
30	31	32	10
27	28	29	09
24	25	26	08
21	22	23	07
18	19	20	06
15	16	17	05
12	13	14	04
09	10	11	03
06	07	08	02
03	04	05	01
01		02	00
-01			




project
Het Baken
onderdeel
C1-h Bnr 12
werknr.
2017 HB

fase/bouwdeel
4e verdieping


formaat **A2**
schaal **1 : 50**
teknr.
470

gemaakt **13.01.2023** **TVA**
gewijzigd

versie.

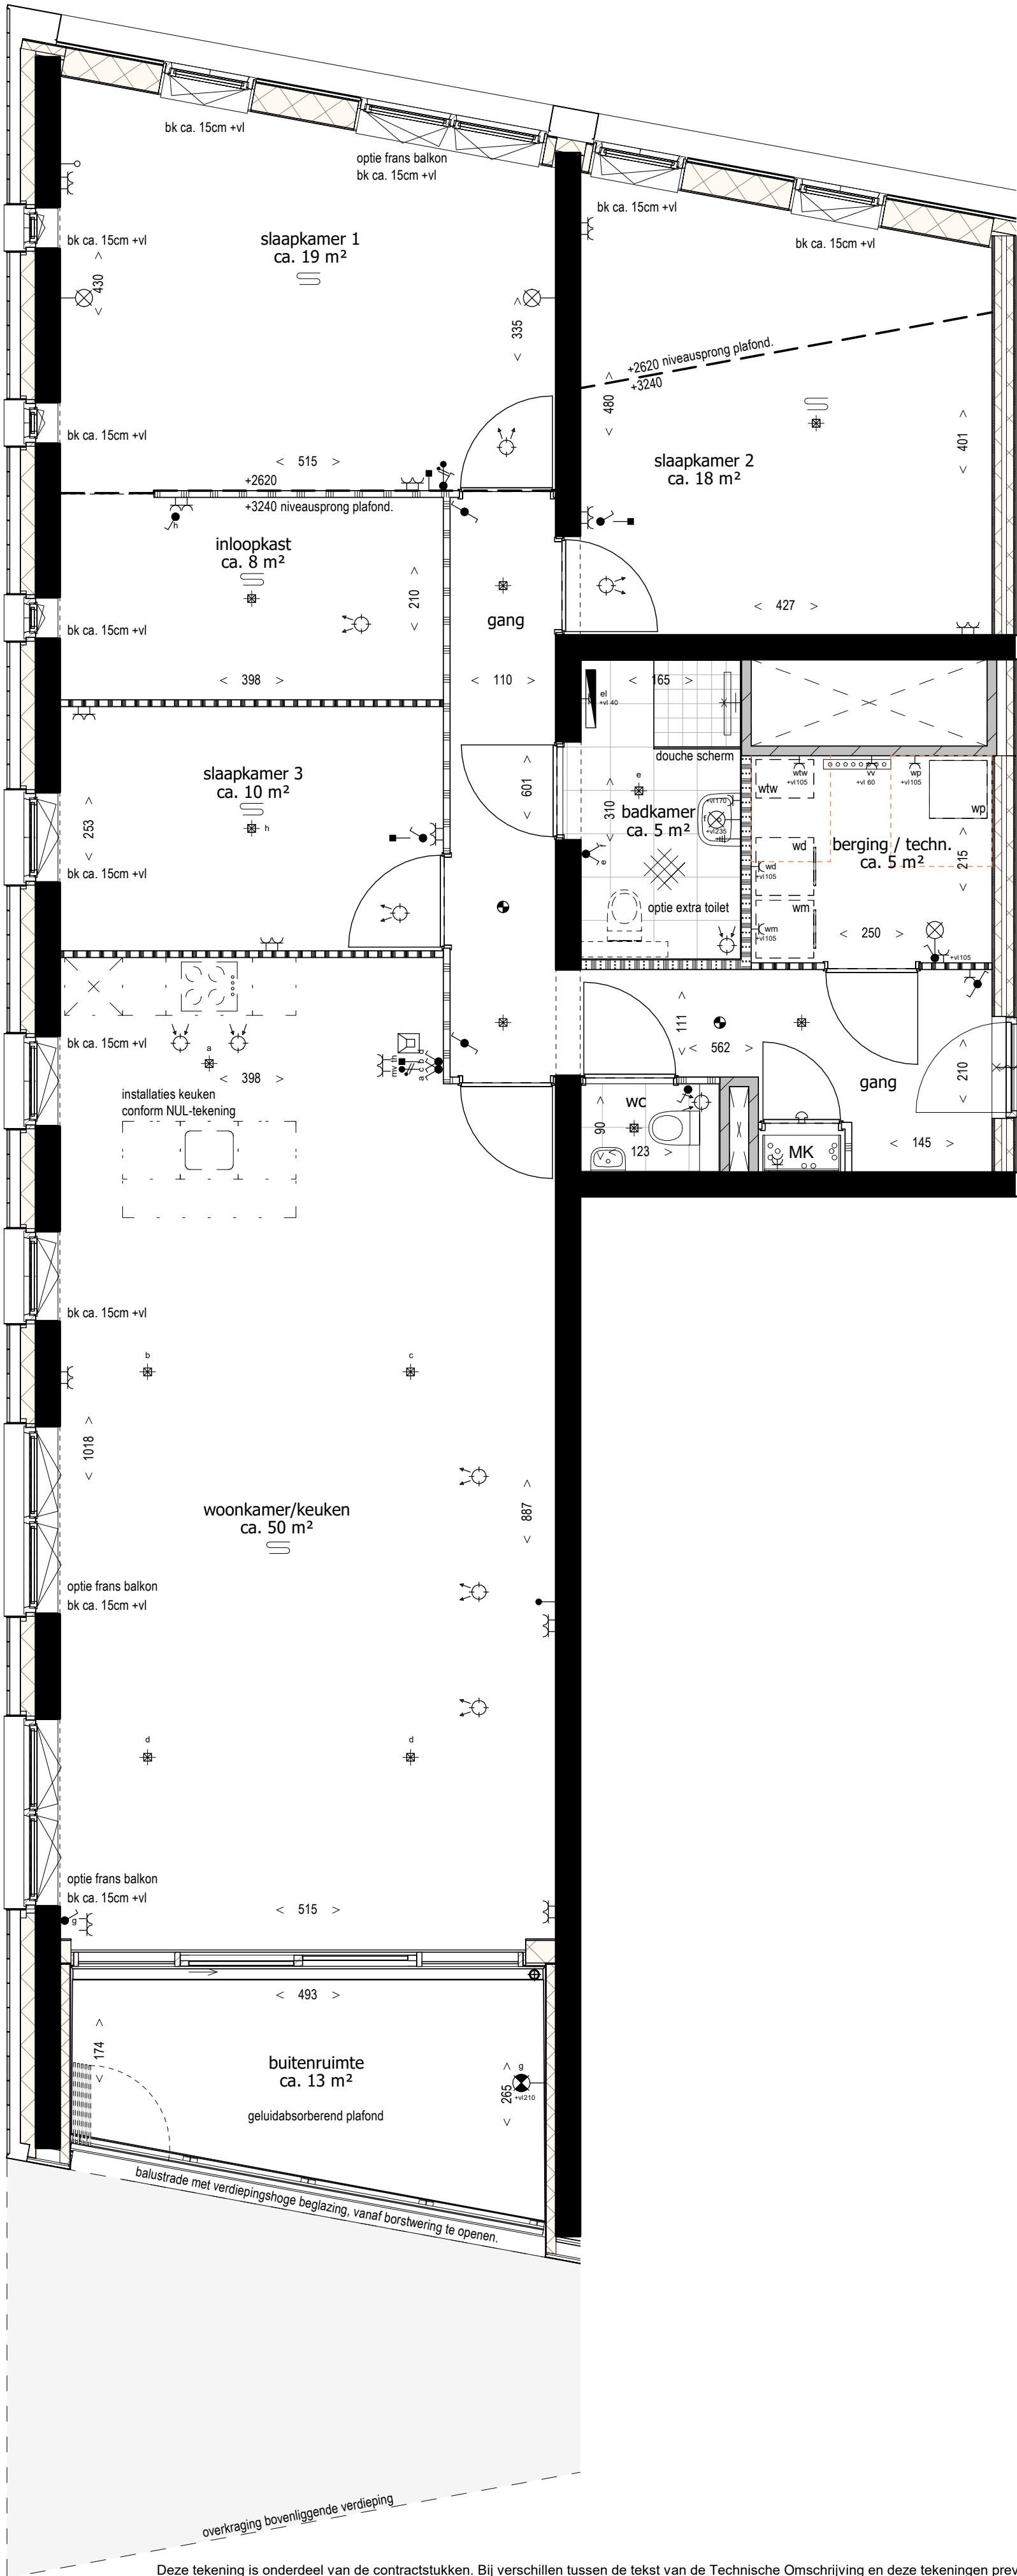

Deze tekening is onderdeel van de contractstukken. Bij verschillen tussen de tekst van de Technische Omschrijving en deze tekeningen prevaleert de tekst van de Technische Omschrijving. Maten zijn ca. maten in centimeters, aan deze plattegrond kunnen geen rechten worden ontleend. Onjuistheden en wijzigingen die voortkomen uit onze controleronde zijn voorbehouden. De op deze tekening aangegeven maatvoering is niet geschikt voor opdrachten aan derden door kopers. Wij adviseren bij de inrichting van uw woning de maten ter plaatse op te nemen.

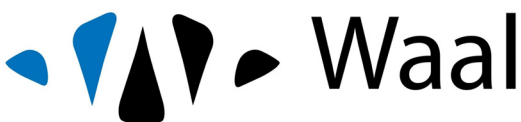


project
Het Baken
onderdeel
C1-h Bnr 42
werknr.
2017 HB

fase/bouwdeel
14e verdieping

formaat **A2** gemaakt **13.01.2023** TVA
schaal **1 : 50** gewijzigd

teknr.
471 versie.

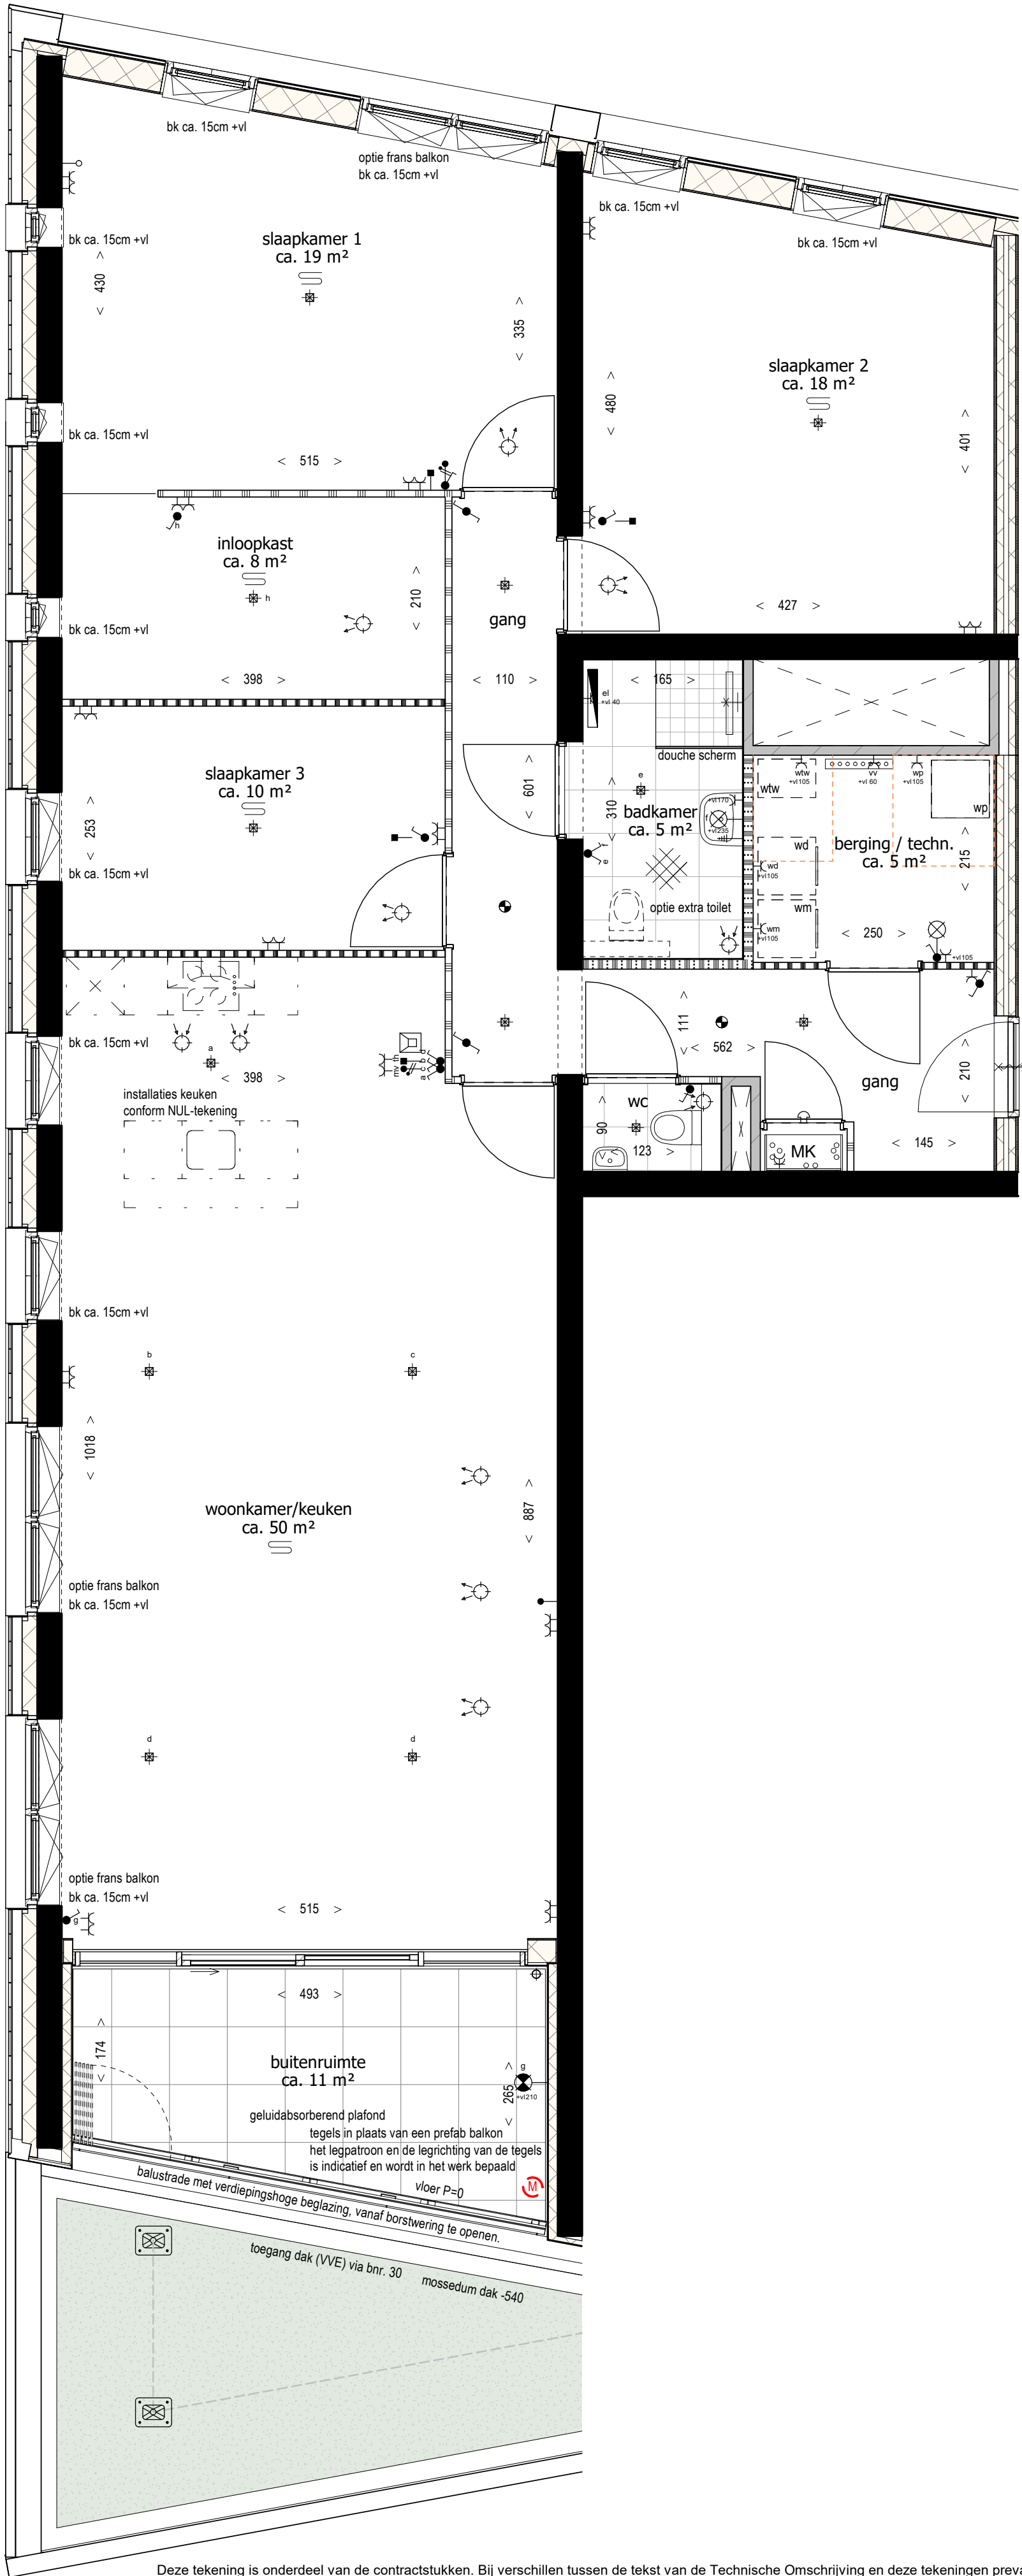

Deze tekening is onderdeel van de contractstukken. Bij verschillen tussen de tekst van de Technische Omschrijving en deze tekeningen prevaleert de tekst van de Technische Omschrijving. Maten zijn ca. maten in centimeters, aan deze plattegrond kunnen geen rechten worden ontleend. Onjuistheden en wijzigingen die voortkomen uit onze controleronde zijn voorbehouden. De op deze tekening aangegeven maatvoering is niet geschikt voor opdrachten aan derden door kopers. Wij adviseren bij de inrichting van uw woning de maten ter plaatse op te nemen.

57	58	59	19
54	55	56	18
51	52	53	17
48	49	50	16
45	46	47	15
42	43	44	14
39	40	41	13
36	37	38	12
33	34	35	11
30	31	32	10
27	28	29	09
24	25	26	08
21	22	23	07
18	19	20	06
15	16	17	05
12	13	14	04
09	10	11	03
06	07	08	02
03	04	05	01
01		02	00

-01




project
Het Baken
onderdeel
C1-a Bnr 30
werknr.
2017 HB

fase/bouwdeel
10e verdieping

formaat **A2**
schaal **1 : 50**
tek.nr.
472

gemaakt **13.01.2023** **TVA**
gewijzigd

versie.

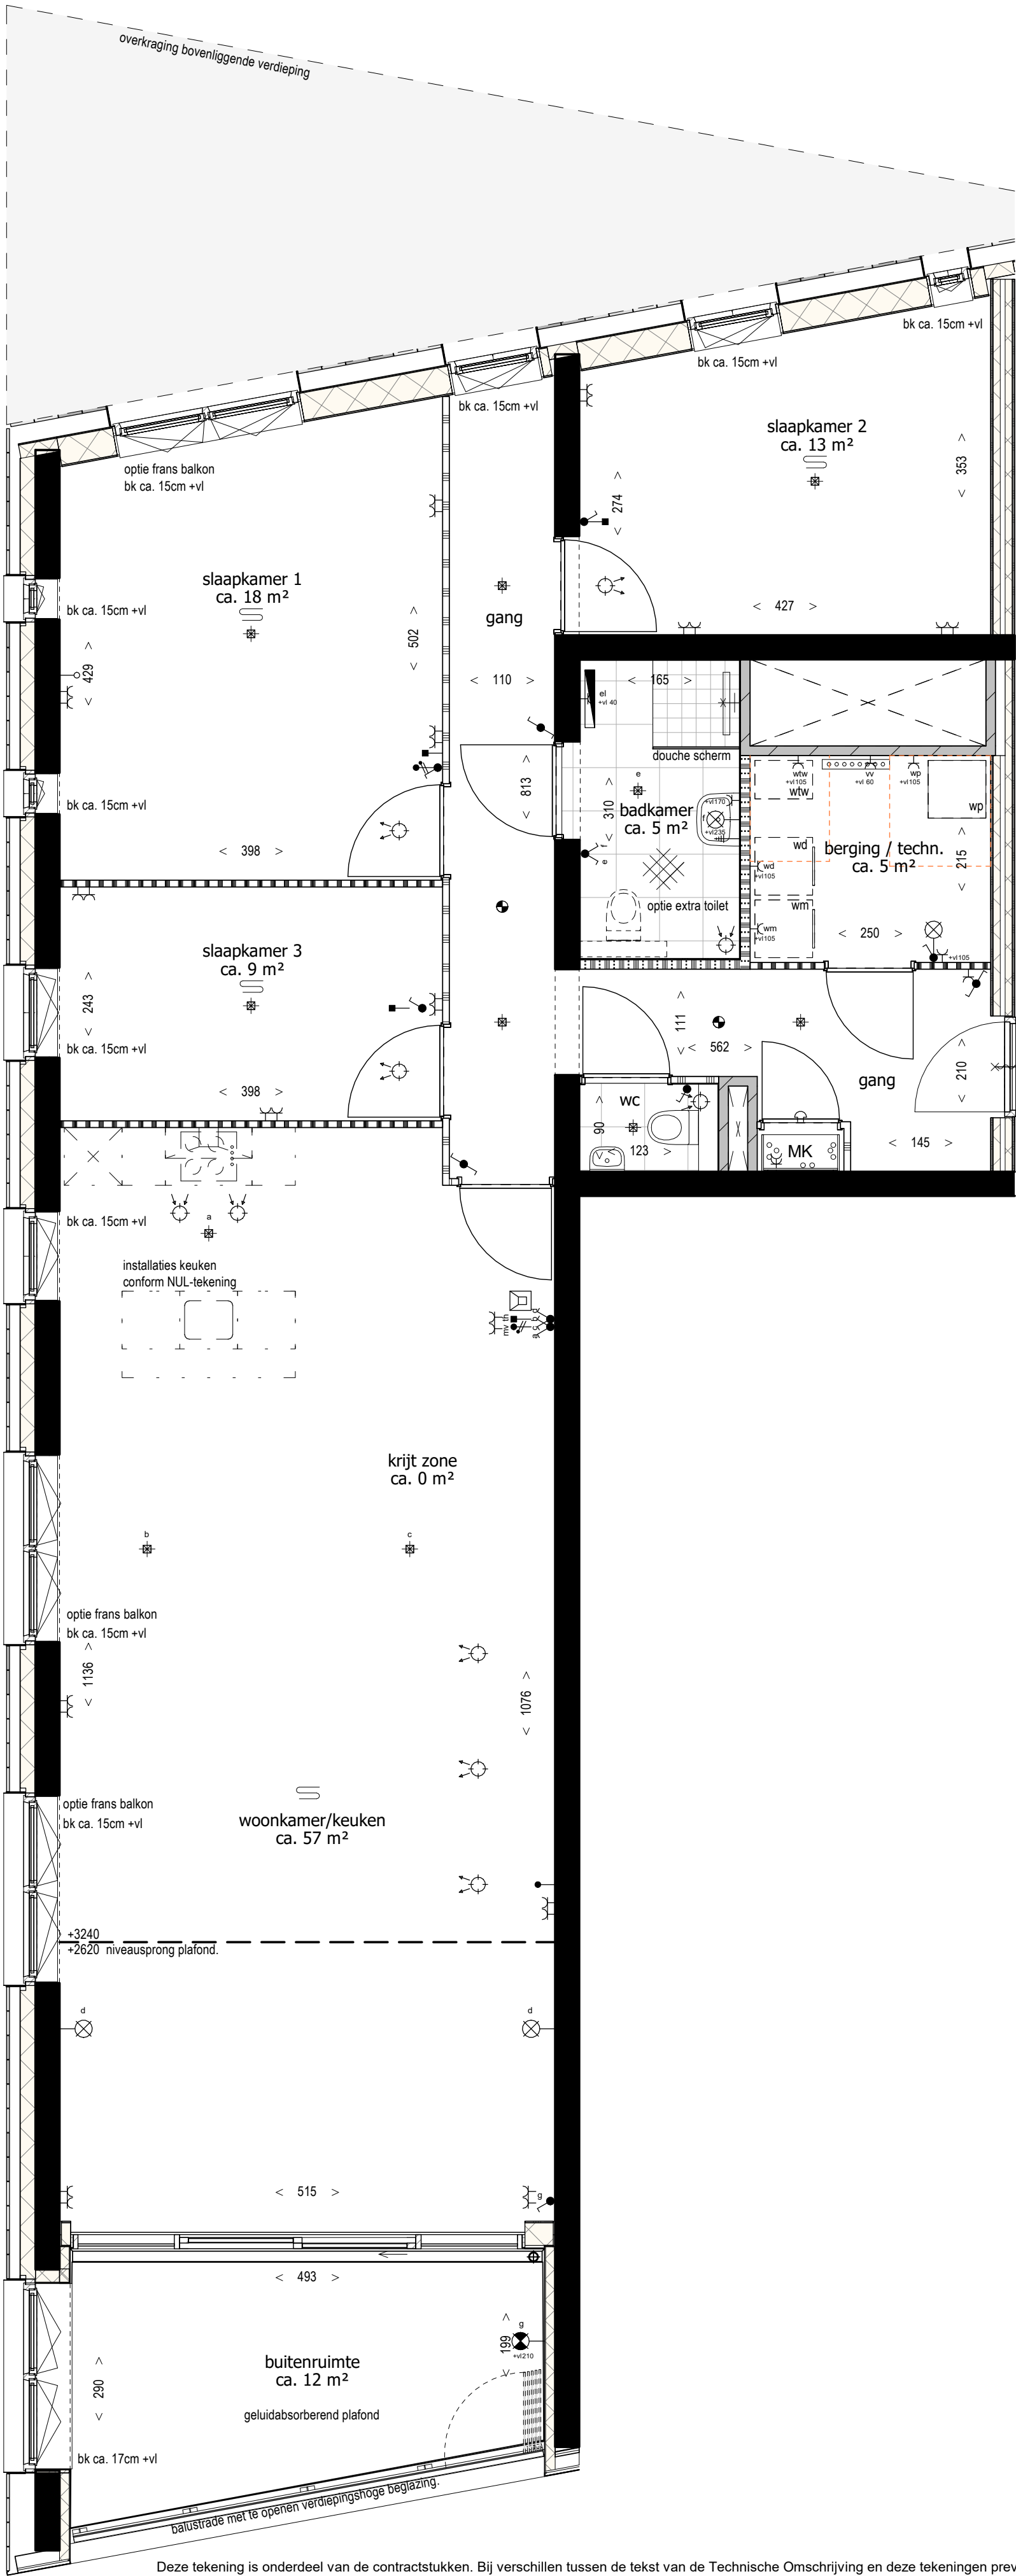

Deze tekening is onderdeel van de contractstukken. Bij verschillen tussen de tekst van de Technische Omschrijving en deze tekeningen prevaleert de tekst van de Technische Omschrijving. Maten zijn ca. maten in centimeters, aan deze plattegrond kunnen geen rechten worden ontleend. Onjuistheden en wijzigingen die voortkomen uit onze controlerende zijn voorbehouden. De op deze tekening aangegeven maatvoering is niet geschikt voor opdrachten aan derden door kopers. Wij adviseren bij de inrichting van uw woning de maten ter plaatse op te nemen.

57	58	59	19
54	55	56	18
51	52	53	17
48	49	50	16
45	46	47	15
42	43	44	14
39	40	41	13
36	37	38	12
33	34	35	11
30	31	32	10
27	28	29	09
24	25	26	08
21	22	23	07
18	19	20	06
15	16	17	05
12	13	14	04
09	10	11	03
06	07	08	02
03	04	05	01
01		02	00

-01



Waal

project
Het Baken
onderdeel
C2-h Bnr 27
werknr.
2017 HB


fase/bouwdeel
9e verdieping

formaat A2
schaal 1 : 50

gemaakt 13.01.2023 TVA
gewijzigd

teknr.
473

versie.

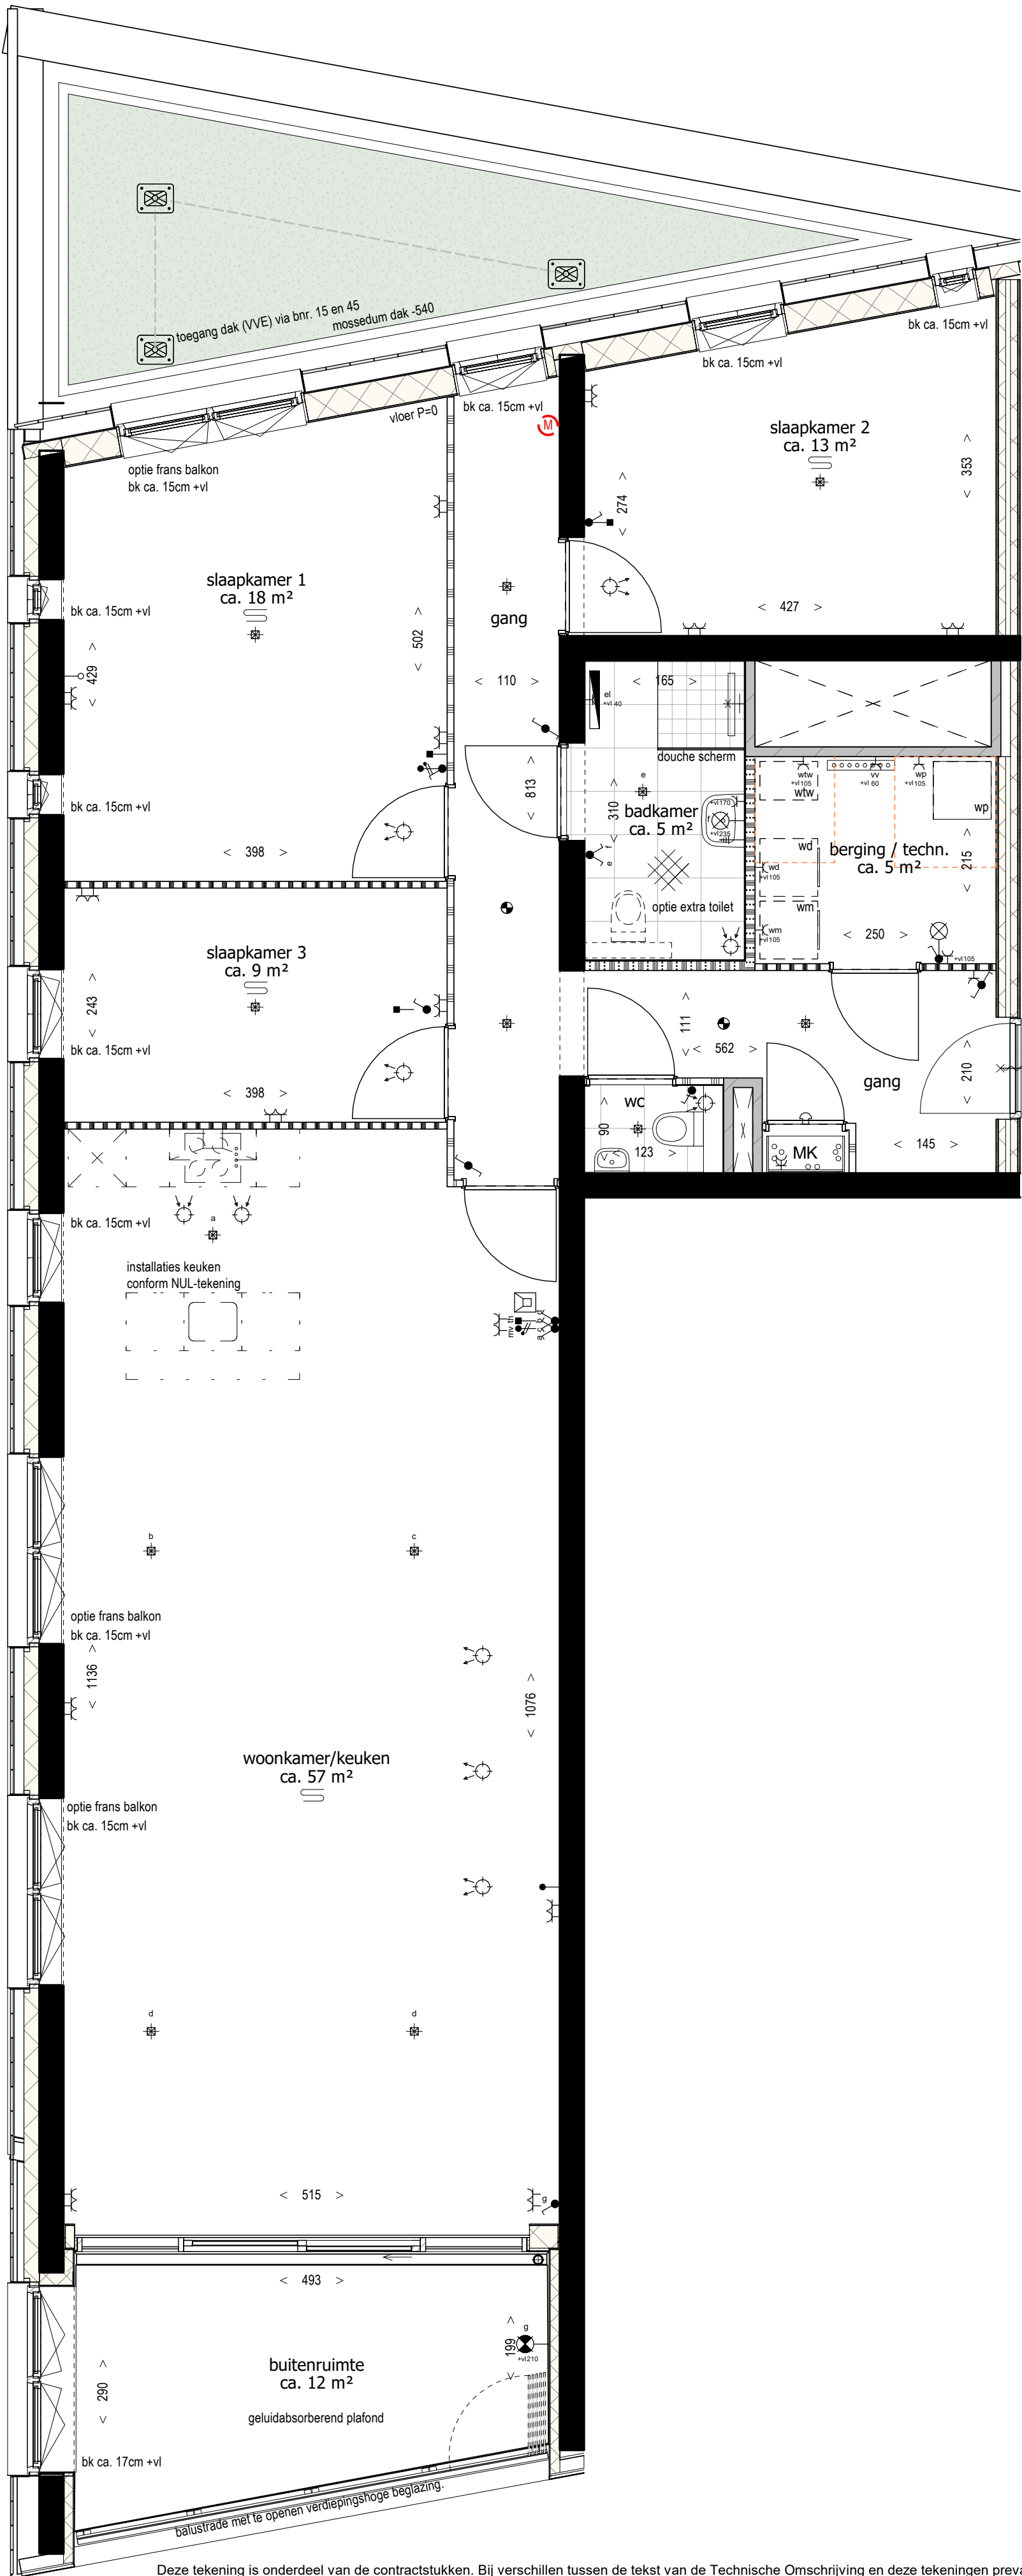

Deze tekening is onderdeel van de contractstukken. Bij verschillen tussen de tekst van de Technische Omschrijving en deze tekeningen prevaleert de tekst van de Technische Omschrijving. Maten zijn ca. maten in centimeters, aan deze plattegrond kunnen geen rechten worden ontleend. Onjuistheden en wijzigingen die voortkomen uit onze controleronde zijn voorbehouden. De op deze tekening aangegeven maatvoering is niet geschikt voor opdrachten aan derden door kopers. Wij adviseren bij de inrichting van uw woning de maten ter plaatse op te nemen.

57	58	59	19
54	55	56	18
51	52	53	17
48	49	50	16
45	46	47	15
42	43	44	14
39	40	41	13
36	37	38	12
33	34	35	11
30	31	32	10
27	28	29	09
24	25	26	08
21	22	23	07
18	19	20	06
15	16	17	05
12	13	14	04
09	10	11	03
06	07	08	02
03	04	05	01
01		02	00
-01			



Waal


project
Het Baken
onderdeel
C2-a Bnr 15
werknr.
2017 HB

fase/bouwdeel
5e verdieping

formaat A2
schaal 1 : 50
tek.nr.
474

gemaakt 13.01.2023 TVA
gewijzigd

versie.

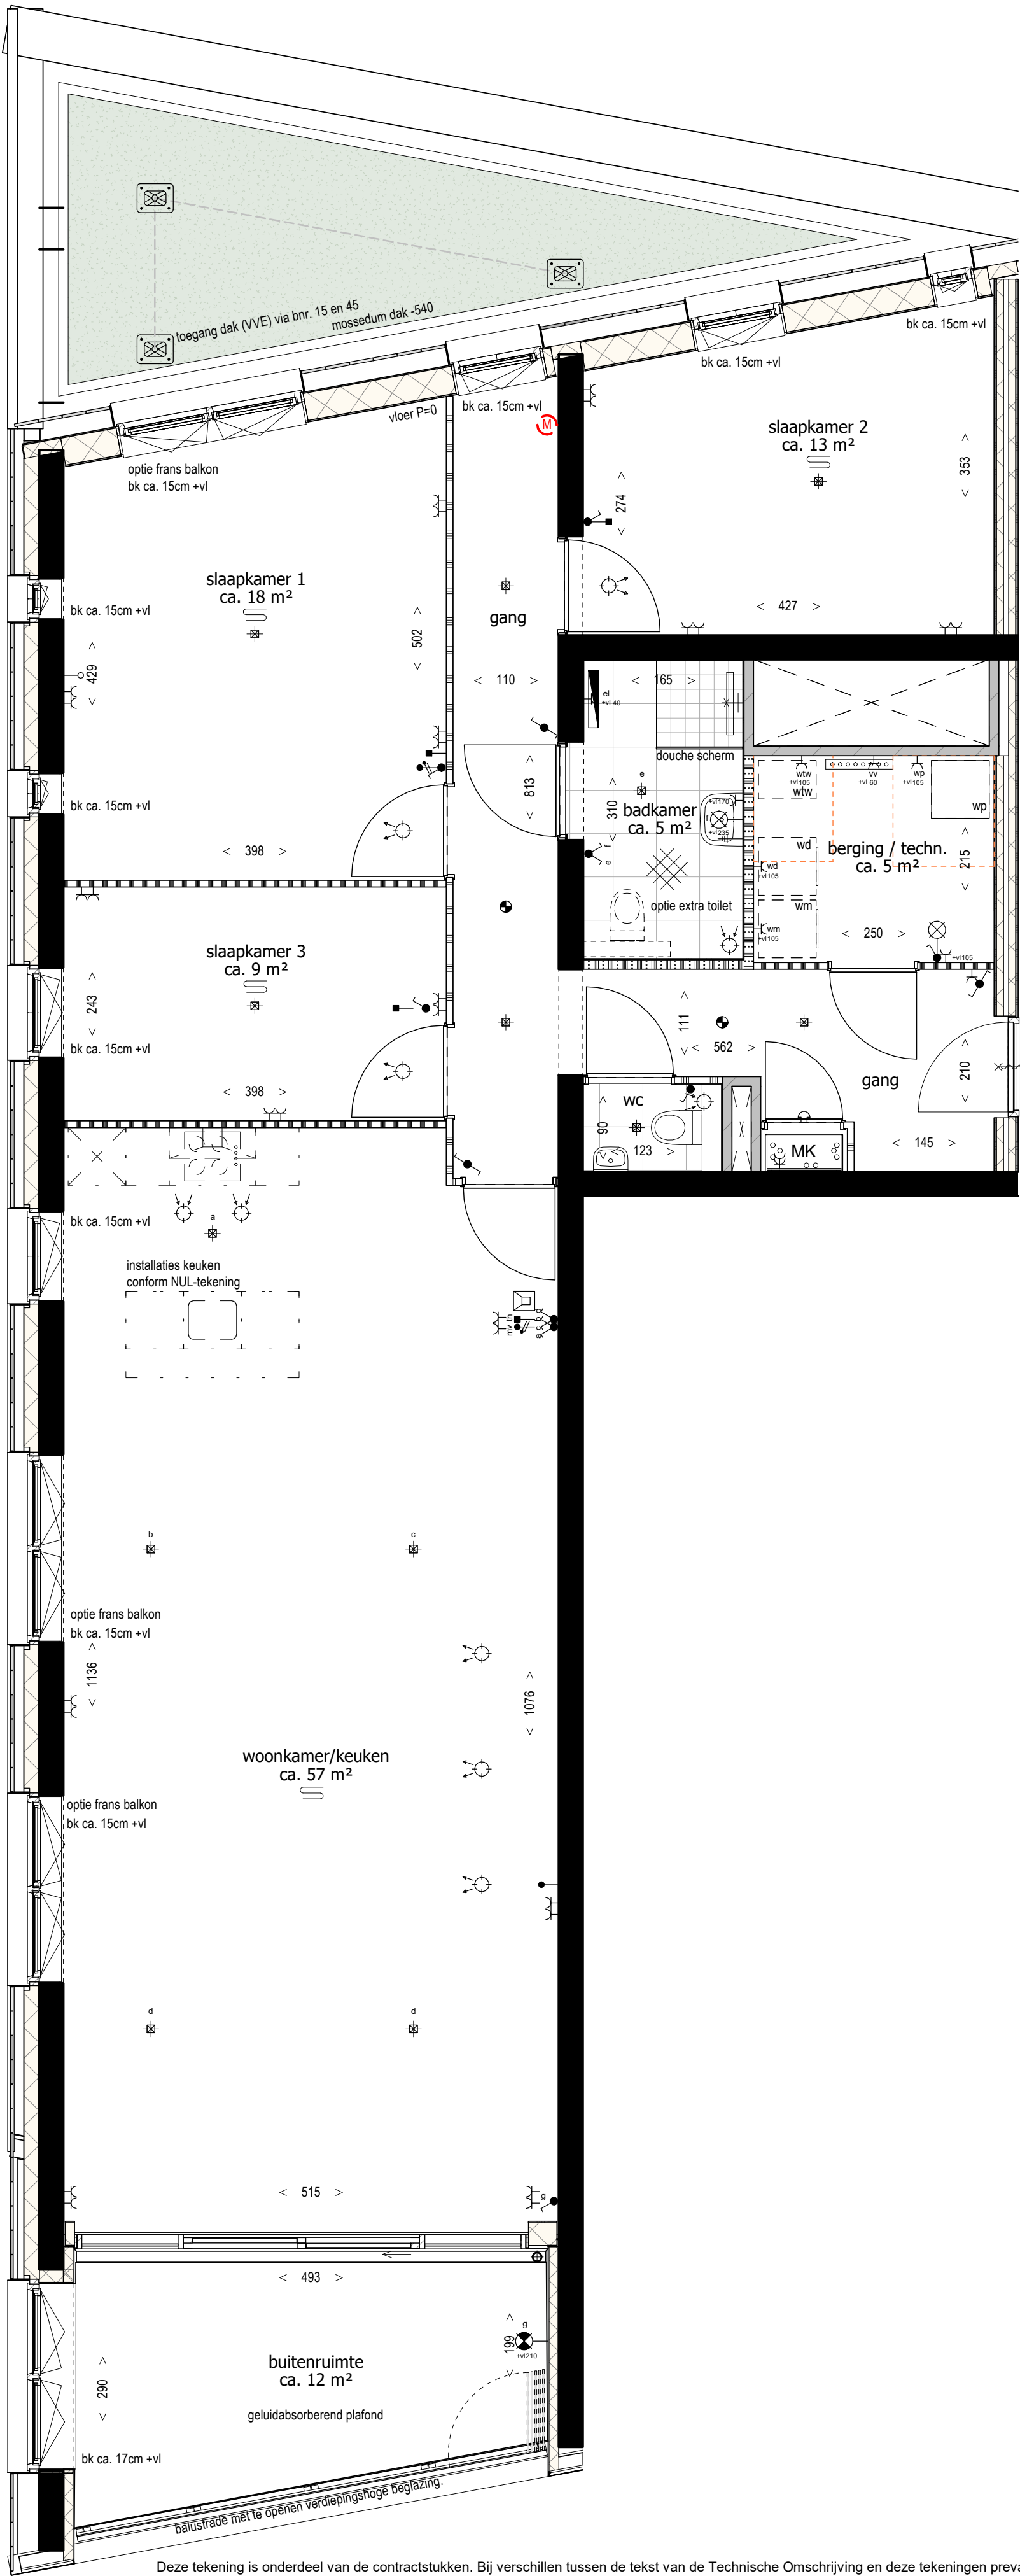

Deze tekening is onderdeel van de contractstukken. Bij verschillen tussen de tekst van de Technische Omschrijving en deze tekeningen prevaleert de tekst van de Technische Omschrijving. Maten zijn ca. maten in centimeters, aan deze plattegrond kunnen geen rechten worden ontleend. Onjuistheden en wijzigingen die voortkomen uit onze controleronde zijn voorbehouden. De op deze tekening aangegeven maatvoering is niet geschikt voor opdrachten aan derden door kopers. Wij adviseren bij de inrichting van uw woning de maten ter plaatse op te nemen.

57	58	59	19
54	55	56	18
51	52	53	17
48	49	50	16
45	46	47	15
42	43	44	14
39	40	41	13
36	37	38	12
33	34	35	11
30	31	32	10
27	28	29	09
24	25	26	08
21	22	23	07
18	19	20	06
15	16	17	05
12	13	14	04
09	10	11	03
06	07	08	02
03	04	05	01
01		02	00
-01			



Waal

project
Het Baken
onderdeel
C2-a Bnr 45
werknr.
2017 HB

fase/bouwdeel
15e verdieping

formaat A2
schaal 1 : 50
tek.nr.
475

gemaakt 13.01.2023 TVA
gewijzigd

versie.