




zijgevel
1 : 50

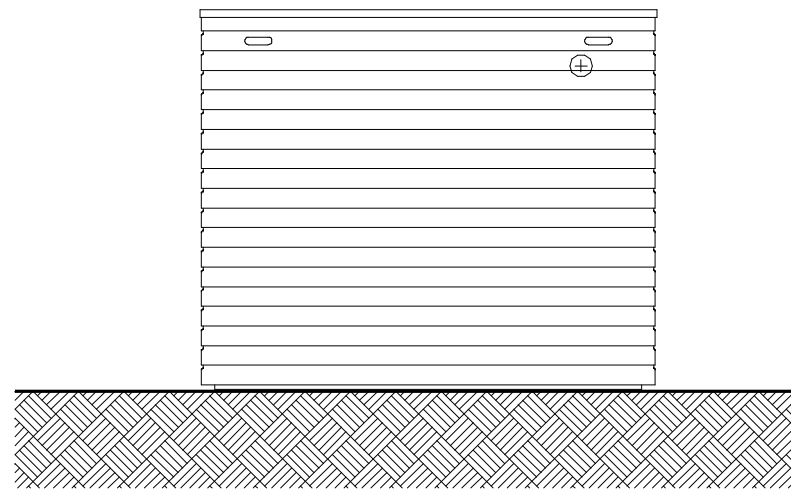


achterpadzijde
1 : 50

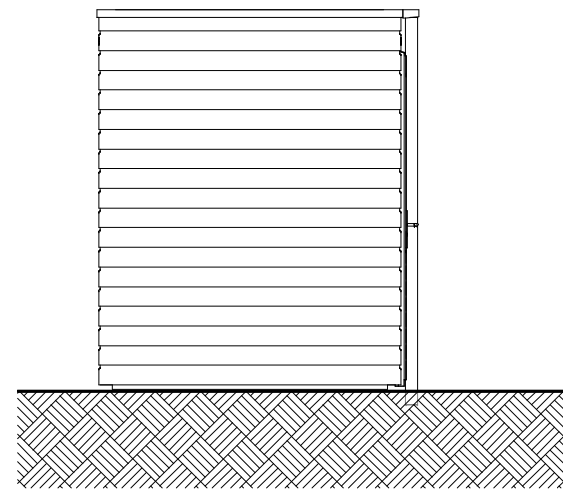


zijgevel
1 : 50

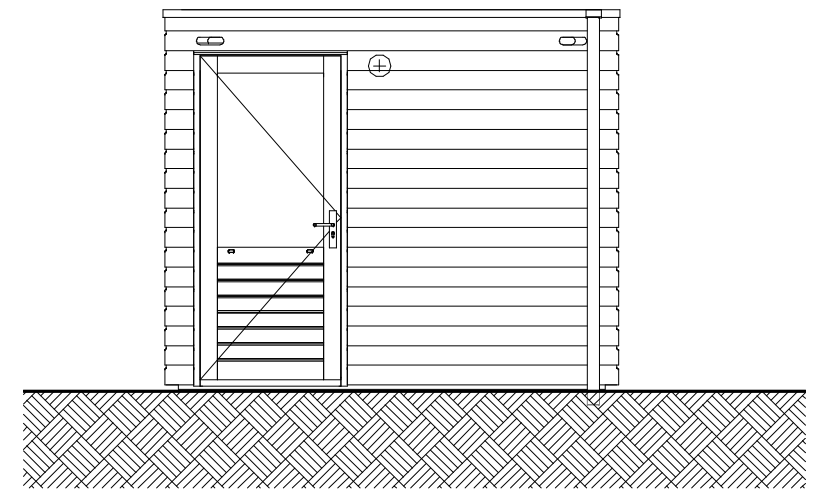

woningzijde
1 : 50

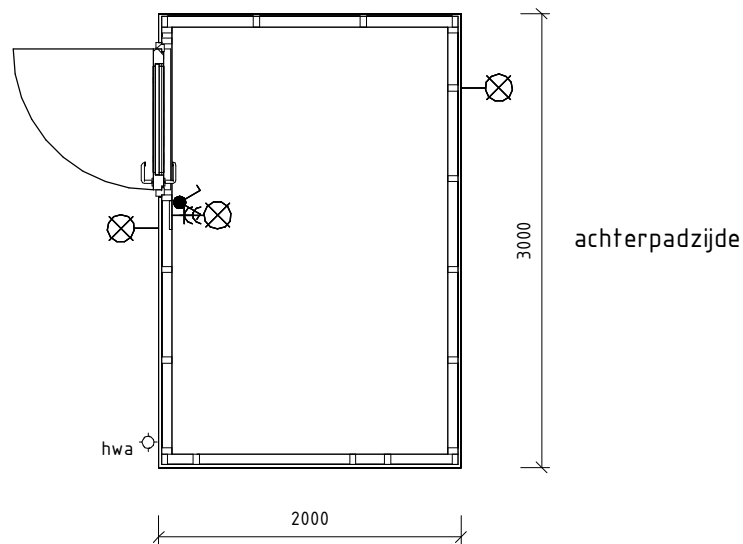

plattegrond
1 : 50

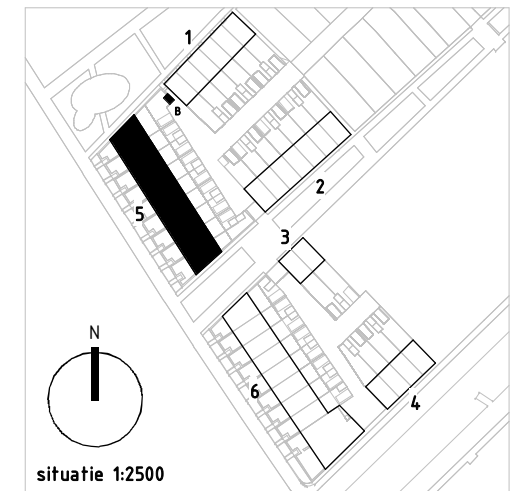

1x getekend

BWNR:
20



Oerdijk 2
7433 AA Schalkhaar
0570 54 69 69
www.burobim.nl

opdrachtgever

Waal Bouw

projectomschrijving

Balkon van Maassluis

bladoschrijving

OVERZICHT BERGING B

projectnummer N° fase omschrijving

16027 06 omgevingsvergunning (OV)

datum

12-10-2018

N° : gewijzigd

status

schaal

1:50

formaat

A3

bouwblok

5-6

bouwsegment

B

bladnr.

VT-(9-)002B