



Type: D3e Bnr: 135 Huisnr: 1  
 Type: D3 Bnr: 136 Huisnr: 3  
 Type: D1s Bnr: 137 Huisnr: 5  
 Type: D2 Bnr: 138 Huisnr: 7  
 Type: D1 Bnr: 139 Huisnr: 9

Begane grond

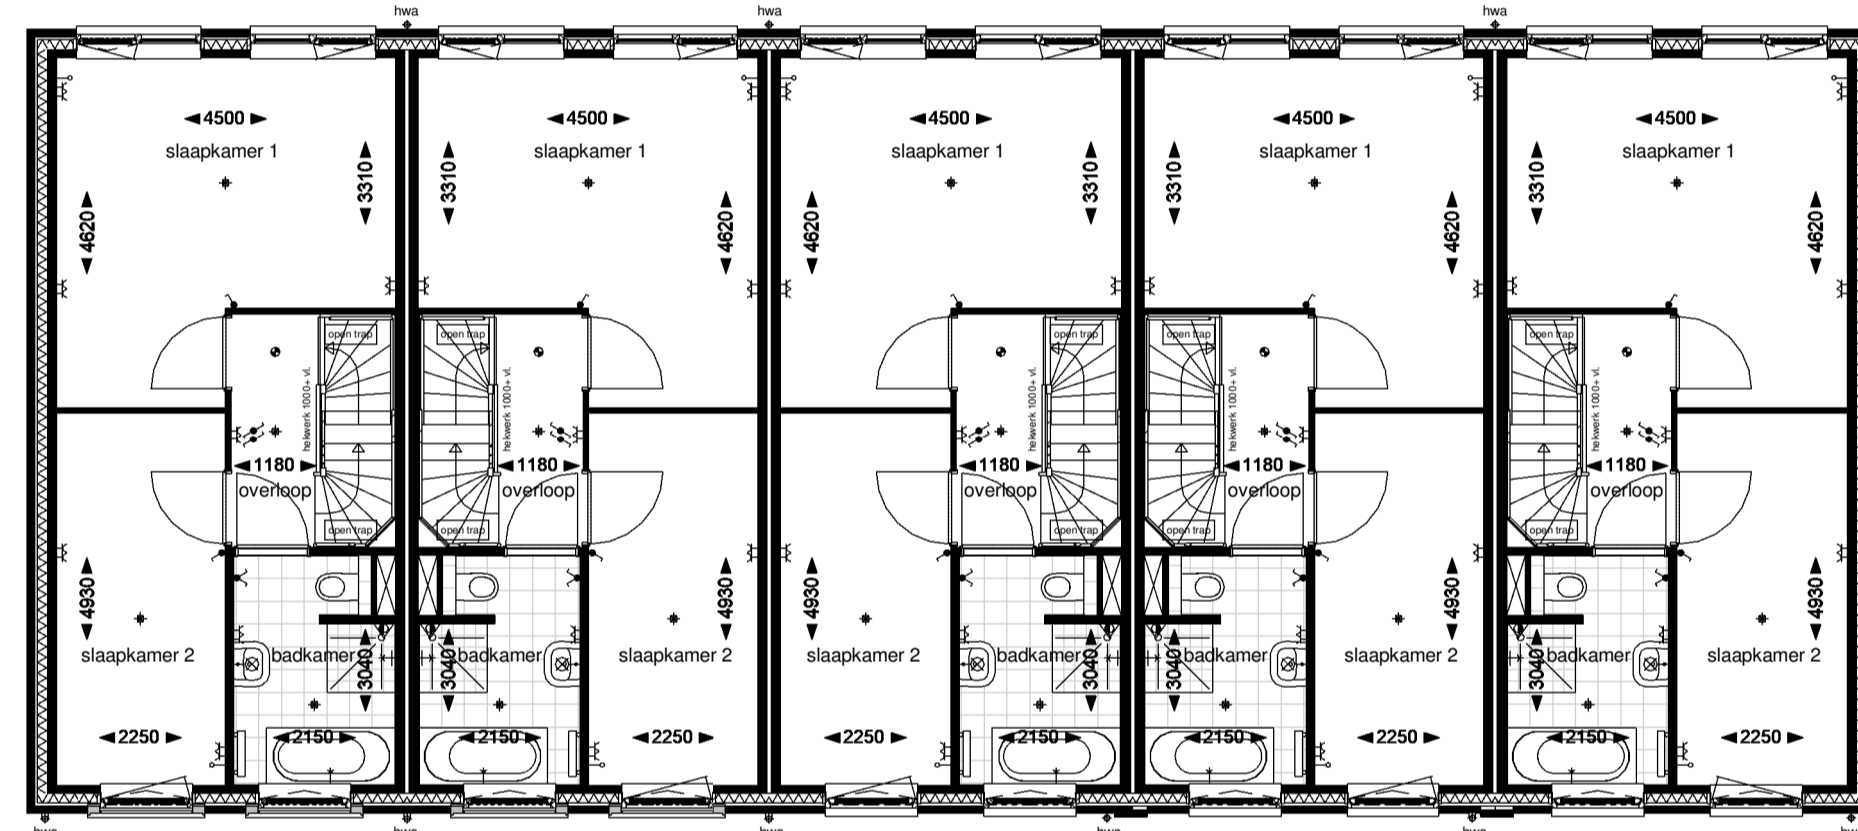

Type: D3e Bnr: 135 Huisnr: 1  
 Type: D3 Bnr: 136 Huisnr: 3  
 Type: D1s Bnr: 137 Huisnr: 5  
 Type: D2 Bnr: 138 Huisnr: 7  
 Type: D1 Bnr: 139 Huisnr: 9

Eerste verdieping

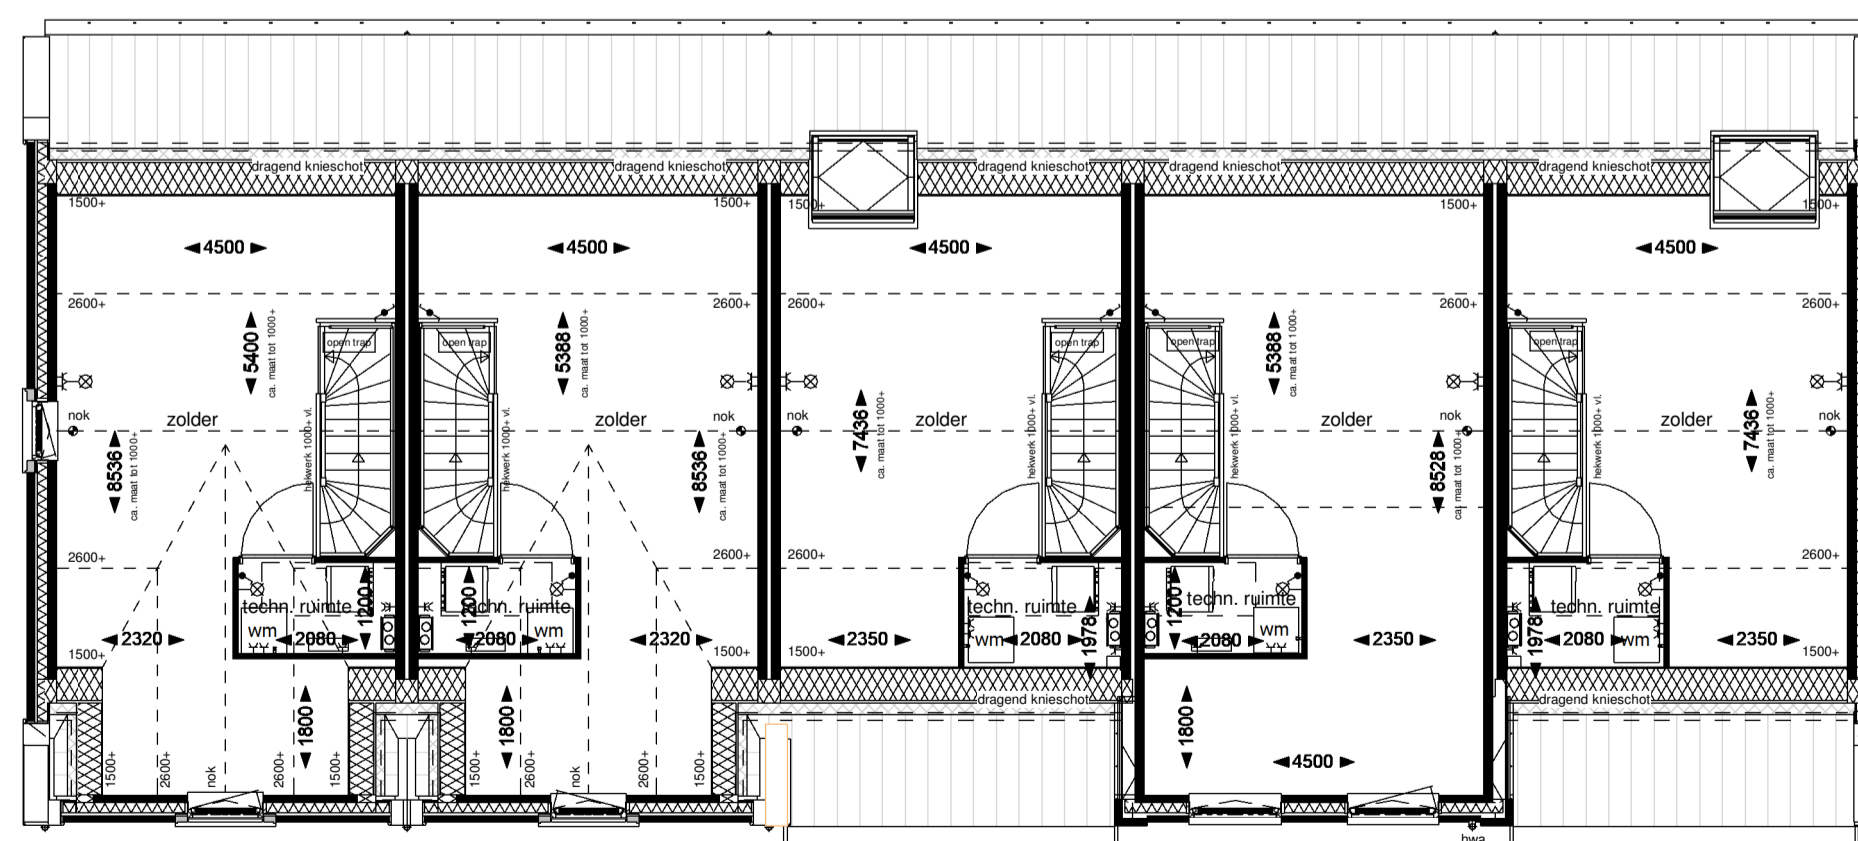

Type: D3e Bnr: 135 Huisnr: 1  
 Type: D3 Bnr: 136 Huisnr: 3  
 Type: D1s Bnr: 137 Huisnr: 5  
 Type: D2 Bnr: 138 Huisnr: 7  
 Type: D1 Bnr: 139 Huisnr: 9

Tweede verdieping

Renvooi			
	metselwerk kleur A Blauwpaars antiek		metselwerk kleur F Geel
	metselwerk kleur B Oranje genuanceerd		dakpan kleur 1, grafietgrijs
	metselwerk kleur C Donkerpaars genuanceerd		dakpan kleur 2, natuurrood
	metselwerk kleur D Keimsteen wit geschilderd		verdekt ventilatierooster
	metselwerk kleur E Zwart		- entree woning

maatvoering in plattegrond is indicatief en exclusief wandafwerking (wandtegels)

Installaties			
	rookmelder		zonnepaneel
	plafondventiel afvoer mechanische ventilatie		bediening mechanische ventilatie
	mechanische ventilatiebox		water aansluiting
	cv-ketel		lize leiding
	plaatradiator		bedrade leiding
	CV-verdelers		bel
	vloerluk		drukknop bel
	elektra conform de NEN 1010		wandcontactdoos enkel
	schakelaar enkelpolig		wandcontactdoos enkel waterdicht
	serieschakelaar		wandcontactdoos dubbel horizontaal
	wisselchakelaar		buitenkraan
	krusschakelaar		
	plafondlichtpunt		
	wandaansluitpunt verlichting 2100+ vl		
	wandaansluitpunt verlichting buiten 2300+ vl		
	thermostaat, 1500+vl		



3D Impressie schaal 1:2000

