



Aan deze tekening kunnen geen rechten worden ontleend. Wijzigingen die voortkomen uit nadere uitwerking en/of afstemming met derden zijn voorbehouden.

leefiD[®]
Bouwen aan idealen

Maten zijn ca. maten, er kunnen geen rechten aan ontleend worden.

project
Balkon van Maassluis CERES
onderdeel
Verkooptekeningen
werknr.
V2020-25

fase/bouwdeel

formaat **A3** gemaakt **23-07-2021**
schaal gewijzigd

teknr.
VK

versie.

tekeningenlijst VK

tekening nr.	tekening omschrijving	datum	wijziging datum A	wijziging datum B	wijziging datum C
VK-01	Tekeningenlijst	23-07-2021			
VK-02	Renvooi	23-07-2021			
VK-03	Situatie	23-07-2021			
VK-04	Plattegrond beganegrond	23-07-2021			
VK-05	Plattegrond 1e verdieping	23-07-2021			
VK-06	Plattegrond 2e verdieping	23-07-2021			
VK-07	Plattegrond 3e verdieping	23-07-2021			
VK-08	Dakaanzicht	23-07-2021			
VK-09	Gevelaanzichten	23-07-2021			
VK-10	Gevelaanzichten	23-07-2021			
VK-11	Doorsnede	23-07-2021			
VK-12	Plattegrond bnr 1	23-07-2021			
VK-13	Plattegrond bnr 2	23-07-2021			
VK-14	Plattegrond bnr 3	23-07-2021			
VK-15	Plattegrond bnr 4	23-07-2021			
VK-16	Plattegrond bnr 5	23-07-2021			
VK-17	Plattegrond bnr 6	23-07-2021			
VK-18	Plattegrond bnr 7	23-07-2021			
VK-19	Plattegrond bnr 8	23-07-2021			
VK-20	Plattegrond bnr 9	23-07-2021			
VK-21	Plattegrond bnr 10	23-07-2021			
VK-22	Plattegrond bnr 11	23-07-2021			
VK-23	Plattegrond bnr 12	23-07-2021			
VK-24	Plattegrond bnr 13	23-07-2021			
VK-25	Plattegrond bnr 14	23-07-2021			
VK-26	Plattegrond bnr 15	23-07-2021			
VK-27	Plattegrond bnr 16	23-07-2021			
VK-28	Plattegrond bnr 17	23-07-2021			
VK-29	Plattegrond bnr 18	23-07-2021			
VK-30	Plattegrond bnr 19	23-07-2021			
VK-31	Plattegrond bnr 20	23-07-2021			
VK-32	Plattegrond bnr 21	23-07-2021			
VK-33	Plattegrond bnr 22	23-07-2021			
VK-34	Plattegrond bnr 23	23-07-2021			
VK-35	Plattegrond bnr 24	23-07-2021			

tekeningenlijst VK

tekening nr.	tekening omschrijving	datum	wijziging datum A	wijziging datum B	wijziging datum C
VK-36	Plattegrond bnr 25	23-07-2021			
VK-37	Plattegrond bnr 26	23-07-2021			
VK-38	Plattegrond bnr 27	23-07-2021			
VK-39	Plattegrond bnr 28	23-07-2021			
VK-40	Plattegrond bnr 29	23-07-2021			
VK-41	Plattegrond bnr 30	23-07-2021			
VK-42	Plattegrond bnr 31	23-07-2021			
VK-43	Plattegrond bnr 32	23-07-2021			
VK-44	Plattegrond bnr 33	23-07-2021			
VK-45	Plattegrond bnr 34	23-07-2021			
VK-46	Plattegrond bnr 35	23-07-2021			
VK-47	Plattegrond bnr 36	23-07-2021			
VK-48	Plattegrond bnr 37	23-07-2021			
VK-49	Plattegrond bnr 38	23-07-2021			
VK-50	Plattegrond bnr 39	23-07-2021			
VK-51	Plattegrond bnr 40	23-07-2021			
VK-52	Plattegrond bnr 41	23-07-2021			
VK-53	Plattegrond bnr 42	23-07-2021			
VK-54	Plattegrond bnr 43	23-07-2021			
VK-55	Plattegrond bnr 44	23-07-2021			
VK-56	Plattegrond bnr 45	23-07-2021			
VK-57	Plattegrond bnr 46	23-07-2021			
VK-58	Plattegrond bnr 47	23-07-2021			
VK-59	Plattegrond bnr 48	23-07-2021			
VK-60	Plattegrond bnr 49	23-07-2021			
VK-61	Plattegrond bnr 50	23-07-2021			
VK-62	Plattegrond bnr 51	23-07-2021			
VK-63	Plattegrond bnr 52	23-07-2021			
VK-64	Plattegrond bnr 53	23-07-2021			
VK-65	Plattegrond bnr 54	23-07-2021			
VK-66	Plattegrond bnr 55	23-07-2021			
VK-67	Plattegrond bnr 56	23-07-2021			
VK-68	Plattegrond bnr 57	23-07-2021			

Aan deze tekening kunnen geen rechten worden ontleend. Wijzigingen die voortkomen uit nadere uitwerking en/of afstemming met derden zijn voorbehouden.

Renvooi

Algemeen

isolatie 138mm, luchtsponw
42mm, metselwerk 100mm

woningscheidend prefab beton 250mm

prefab beton 200mm (kopwanden)

prefab beton 100mm (langswanden)

schachtwand gipsblokken normaal 100mm

binnenwand gipsblokken normaal 70mm

binnenwand gipsblokken zwaar 70mm

binnenwand gipsblokken hydro 70mm

entree woning

binnenkozijn algemeen dagmaat 900mm

binnenkozijn meterkast dagmaat 700mm

binnenkozijn technische ruimte type B dagmaat 1100mm

Instalaties

opstelplaats wasmachine
/ wasdroger

warmtepomp

mv-box met afzuigpunt

Electrische handdoekradiator

CV-verdeler

ventilatie unit Sensa V2X

ventilatie unit S-Fan Plus

vloerverwarming

mech.vent. plafond afzuigpunt

PV-omvormer

aardemat badkamer

Electra

schakelaar enkelpolig

lichtsterkte regelaar (dimmer)

schakelaar tweepolig

mv driefasenschakelaar

serieschakelaar

wisselschakelaar

trekschakelaar

kruisschakelaar

plafondaansluitpunt verlichting buiten

wandaansluitpunt verlichting binnen

wandaansluitpunt verlichting buiten

verlichtingsarmatuur waterdicht

wandcontactdoos enkel geaard

wandcontactdoos enkel waterdicht

wandcontactdoos dubbel geaard

contactdoos 3 fasen nul en aarde

bedrade leiding

UTP bedraad data aansluitpunt

bedraad perilex aansluiting

thermostaat

water aansluiting

loze leiding

centraal aardpunt

bel

druknop bel

videofoon


rookmelder

Electra hoogtes

N.B. afwijkingen hierop worden aangeven met een afwijkende hoogte op tekening


Omschrijving	Hoogte (circa)
Wandcontactdozen verblijfsruimten	30 cm + vloer
Wandcontactdozen buiten	60 cm + vloer
Loze of bedrade leiding(en) voor data / CAI	30 cm + vloer
Wandcontactdozen wastafel in badkamer	105 cm + vloer
Wandcontactdozen boven aanrecht keuken	120 cm + vloer
Wandcontactdozen keukenapparatuur	NUL-tekening keukenshowroom
Wandcontactdozen (aparte groep) t.b.v. wasmachine/droger	105 cm + vloer
Wandcontactdoos electrische radiator	n.t.b. door installateur
Wandcontactdoos verkeersruimte	105 cm + vloer
Lichtschakelaars / combinatieschakelaars	105 cm + vloer
(Kamer)thermostaat	150 cm + vloer
Hoofdbediening ventilatie	150 cm + vloer
Videooninstallatie	150 cm + vloer
Wandcontactdozen installaties	n.t.b. door installateur
Wandlichtpunten binnen	235 cm + vloer
Wandlichtpunten buiten	210 cm + vloer

Aan deze tekening kunnen geen rechten worden ontleend. Wijzigingen die voortkomen uit nadere uitwerking en/of afstemming met derden zijn voorbehouden.

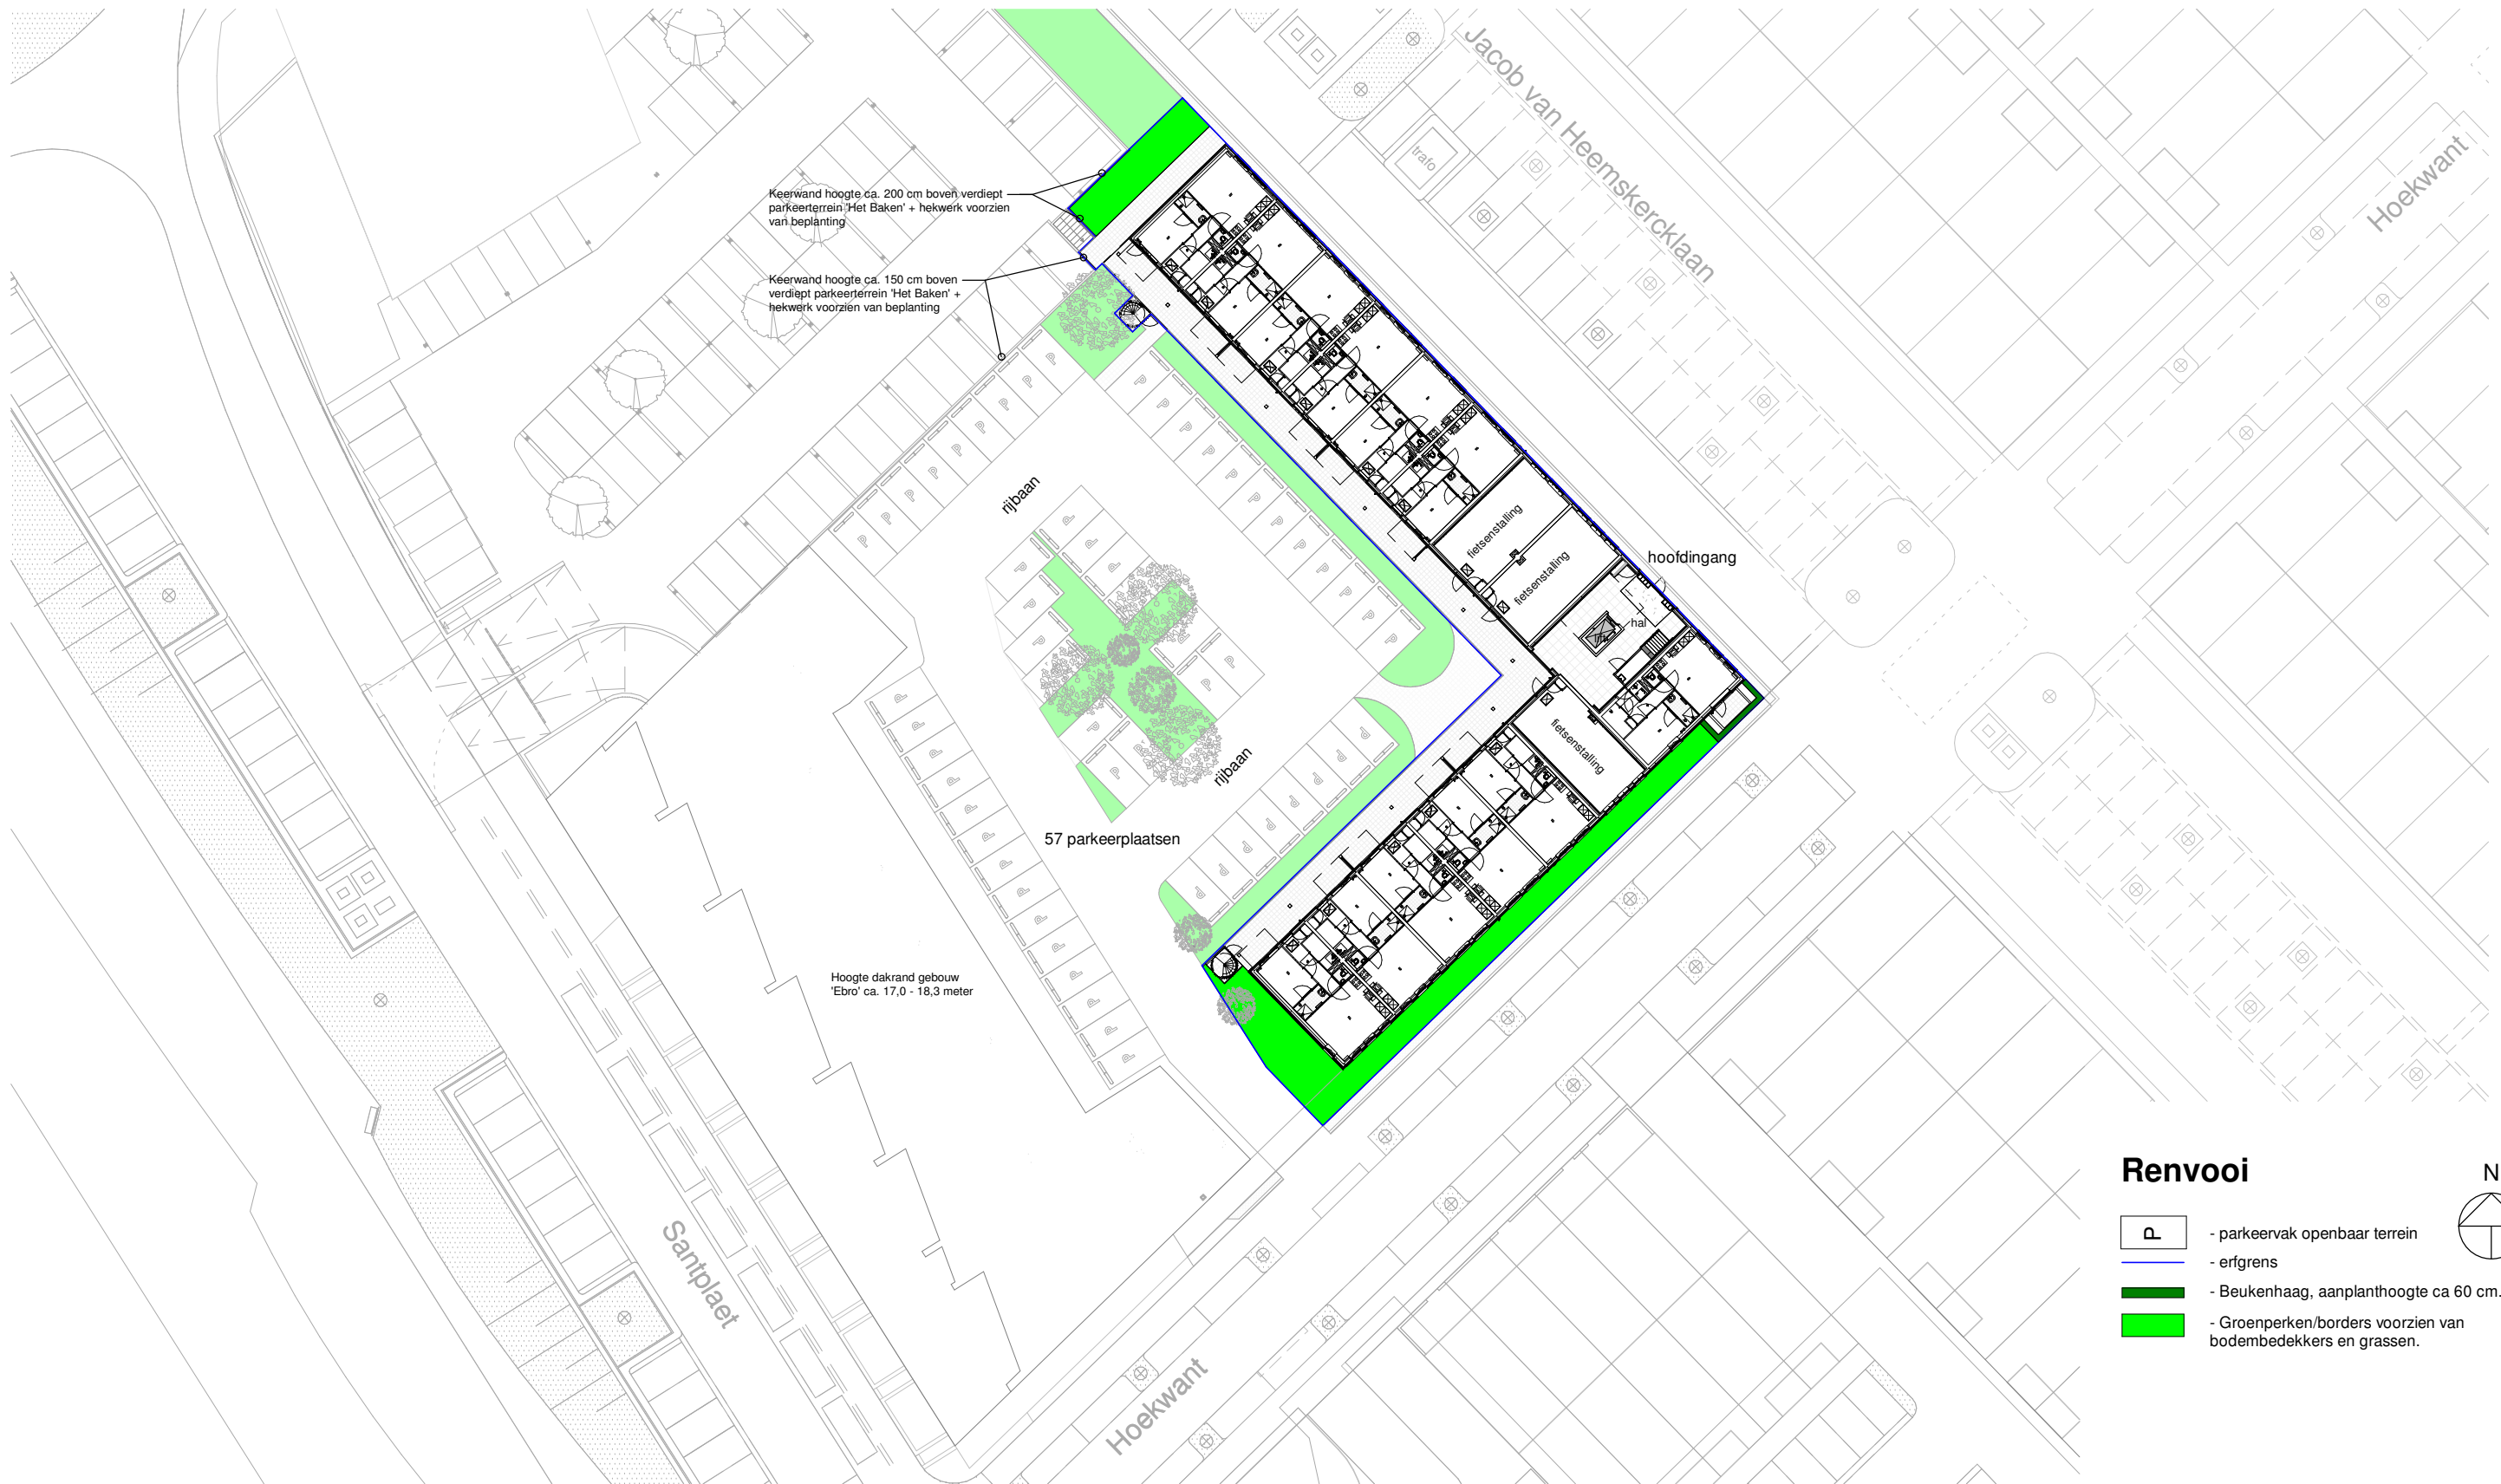


Renvooi

-  - parkeervak openbaar terrein
-  - erfgrens
-  - Beukenhaag, aanplanhoogte ca 60 cm.
-  - Groenperken/borders voorzien van bodembedekkers en grassen.

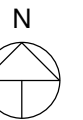

Aan deze tekening kunnen geen rechten worden ontleend. Wijzigingen die voortkomen uit nadere uitwerking en/of afstemming met derden zijn voorbehouden.

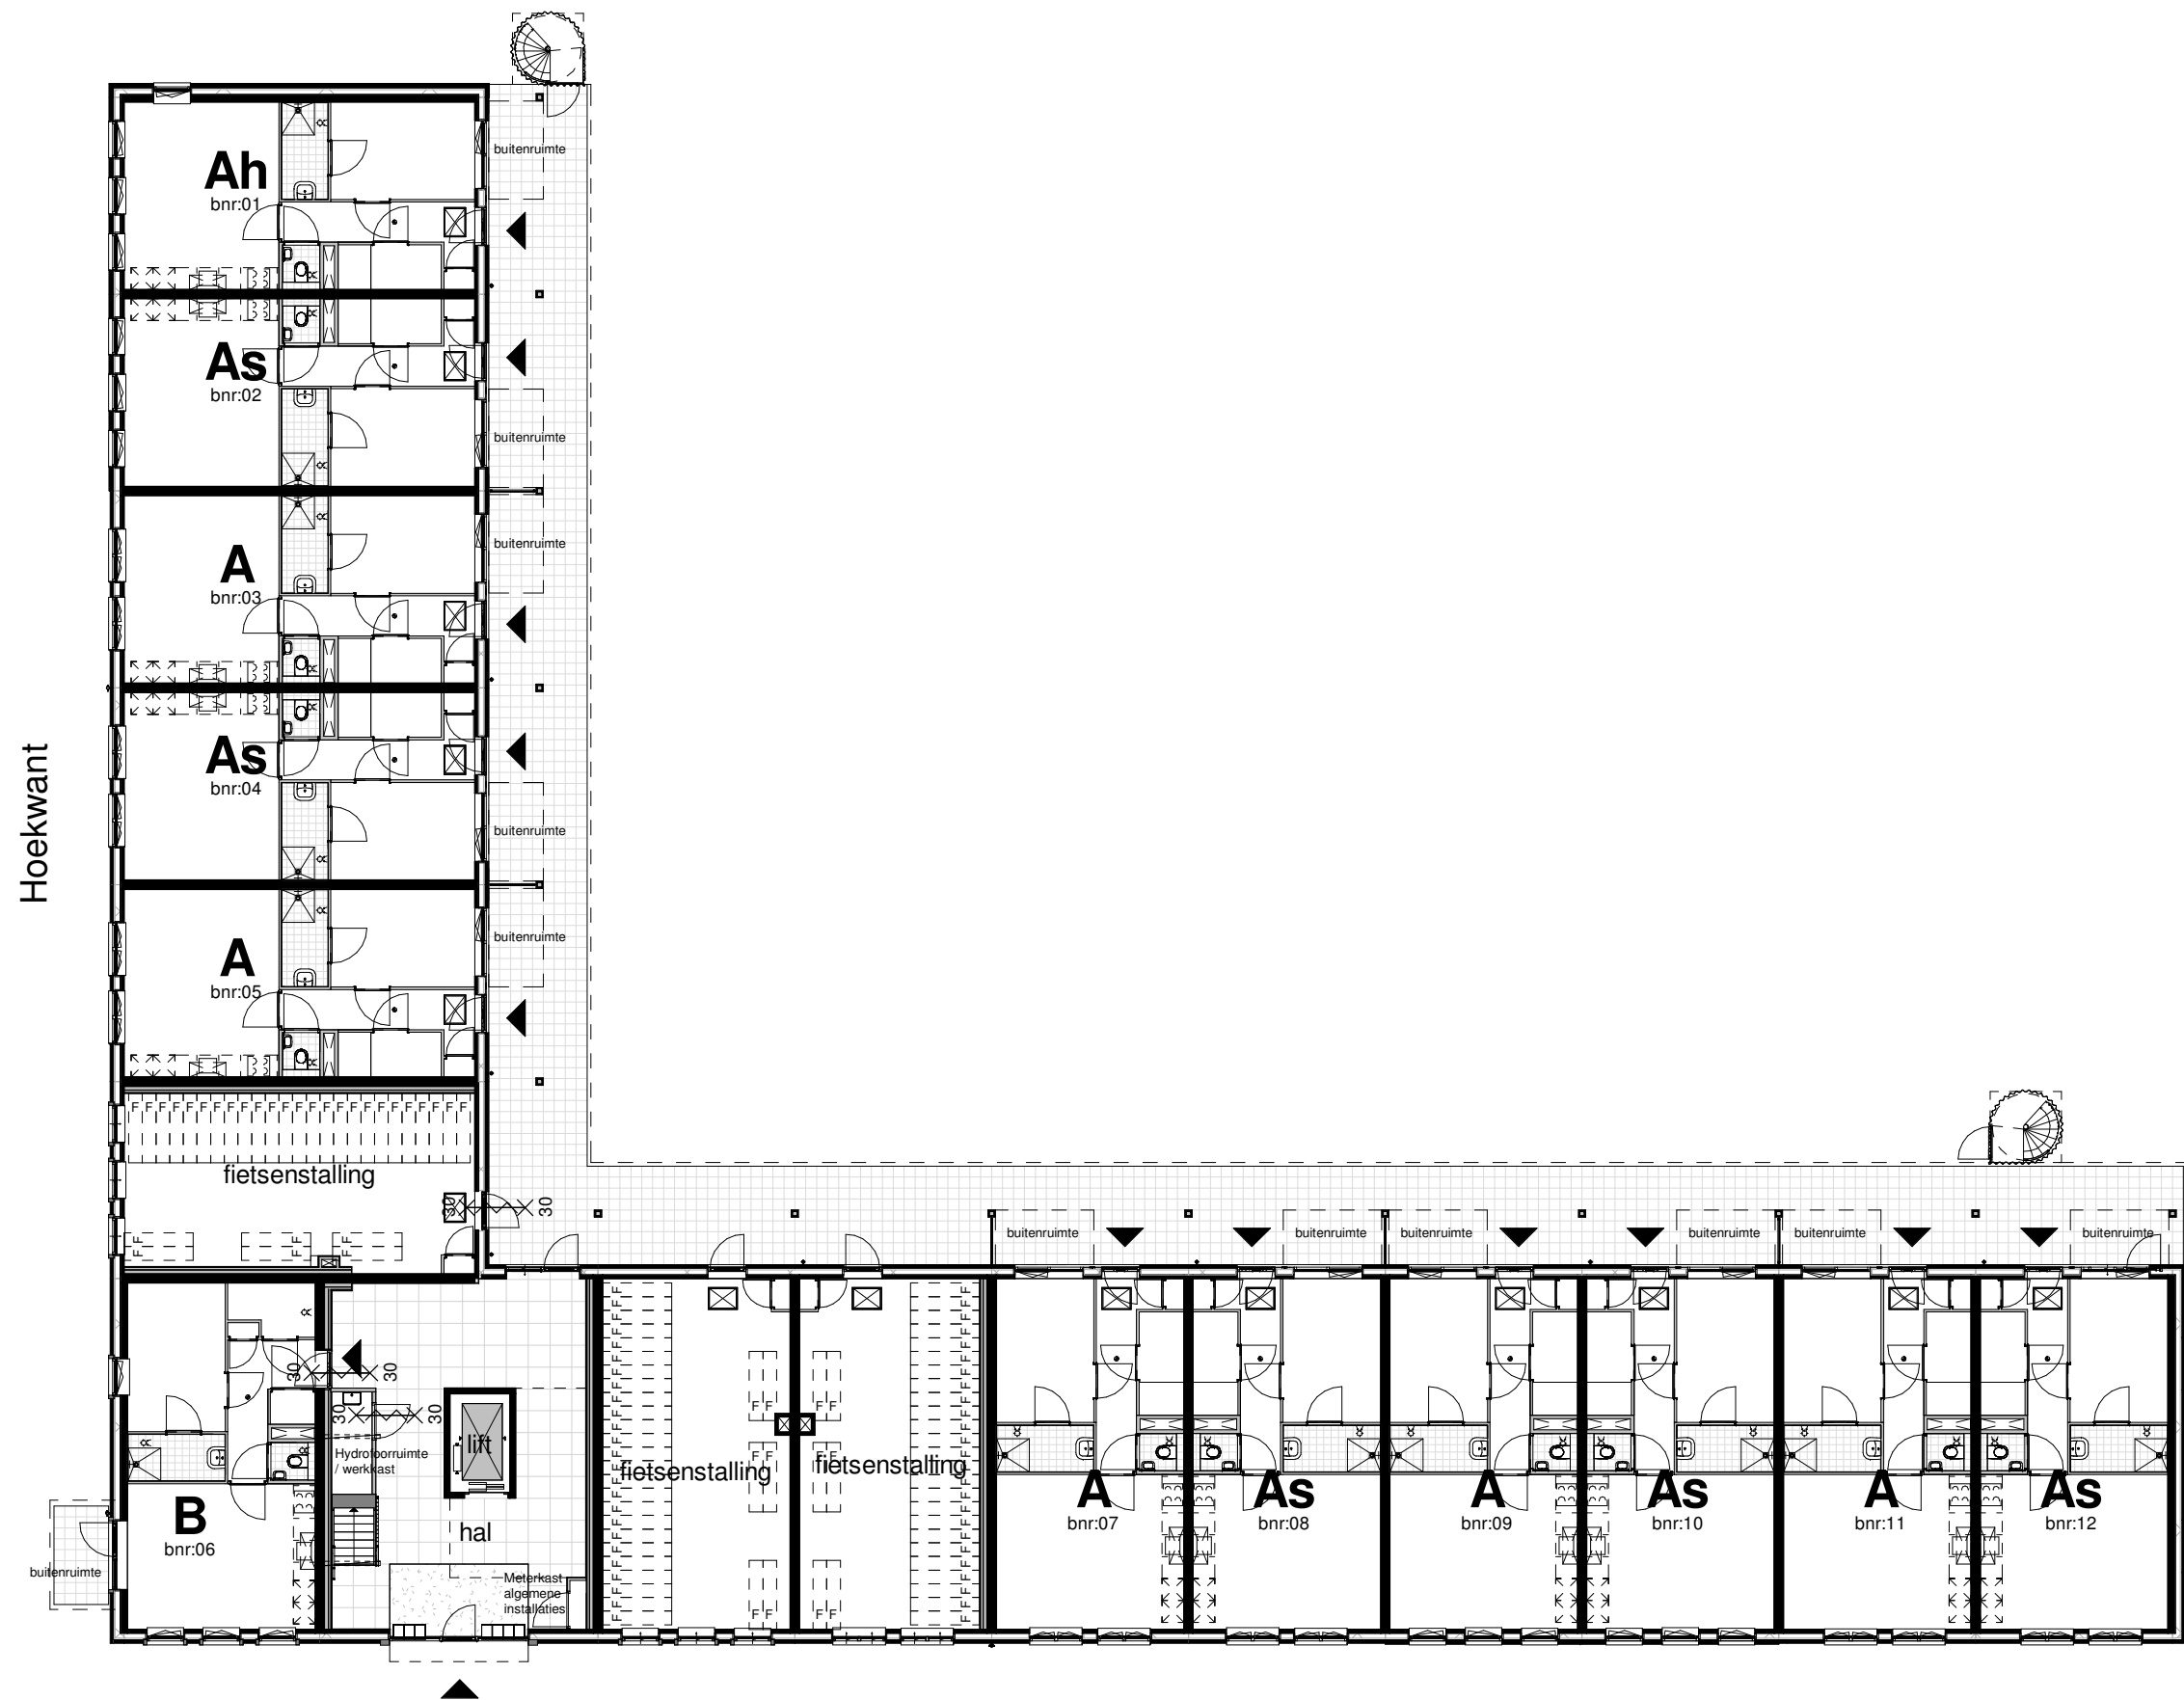

Begane grond

Jacob van Heemskercklaan

Aan deze tekening kunnen geen rechten worden ontleend. Wijzigingen die voortkomen uit nadere uitwerking en/of afstemming met derden zijn voorbehouden.

leefiD[®]
Bouwen aan idealen

Maten zijn ca. maten, er kunnen geen rechten aan ontleend worden.


project
Balkon van Maassluis CERES
onderdeel
Plattegrond begane grond
werknr.
V2020-25

fase/bouwdeel

formaat **A3** gemaakt **23-07-2021**
schaal **1 : 200** gewijzigd

teknr.
VK-04

versie.

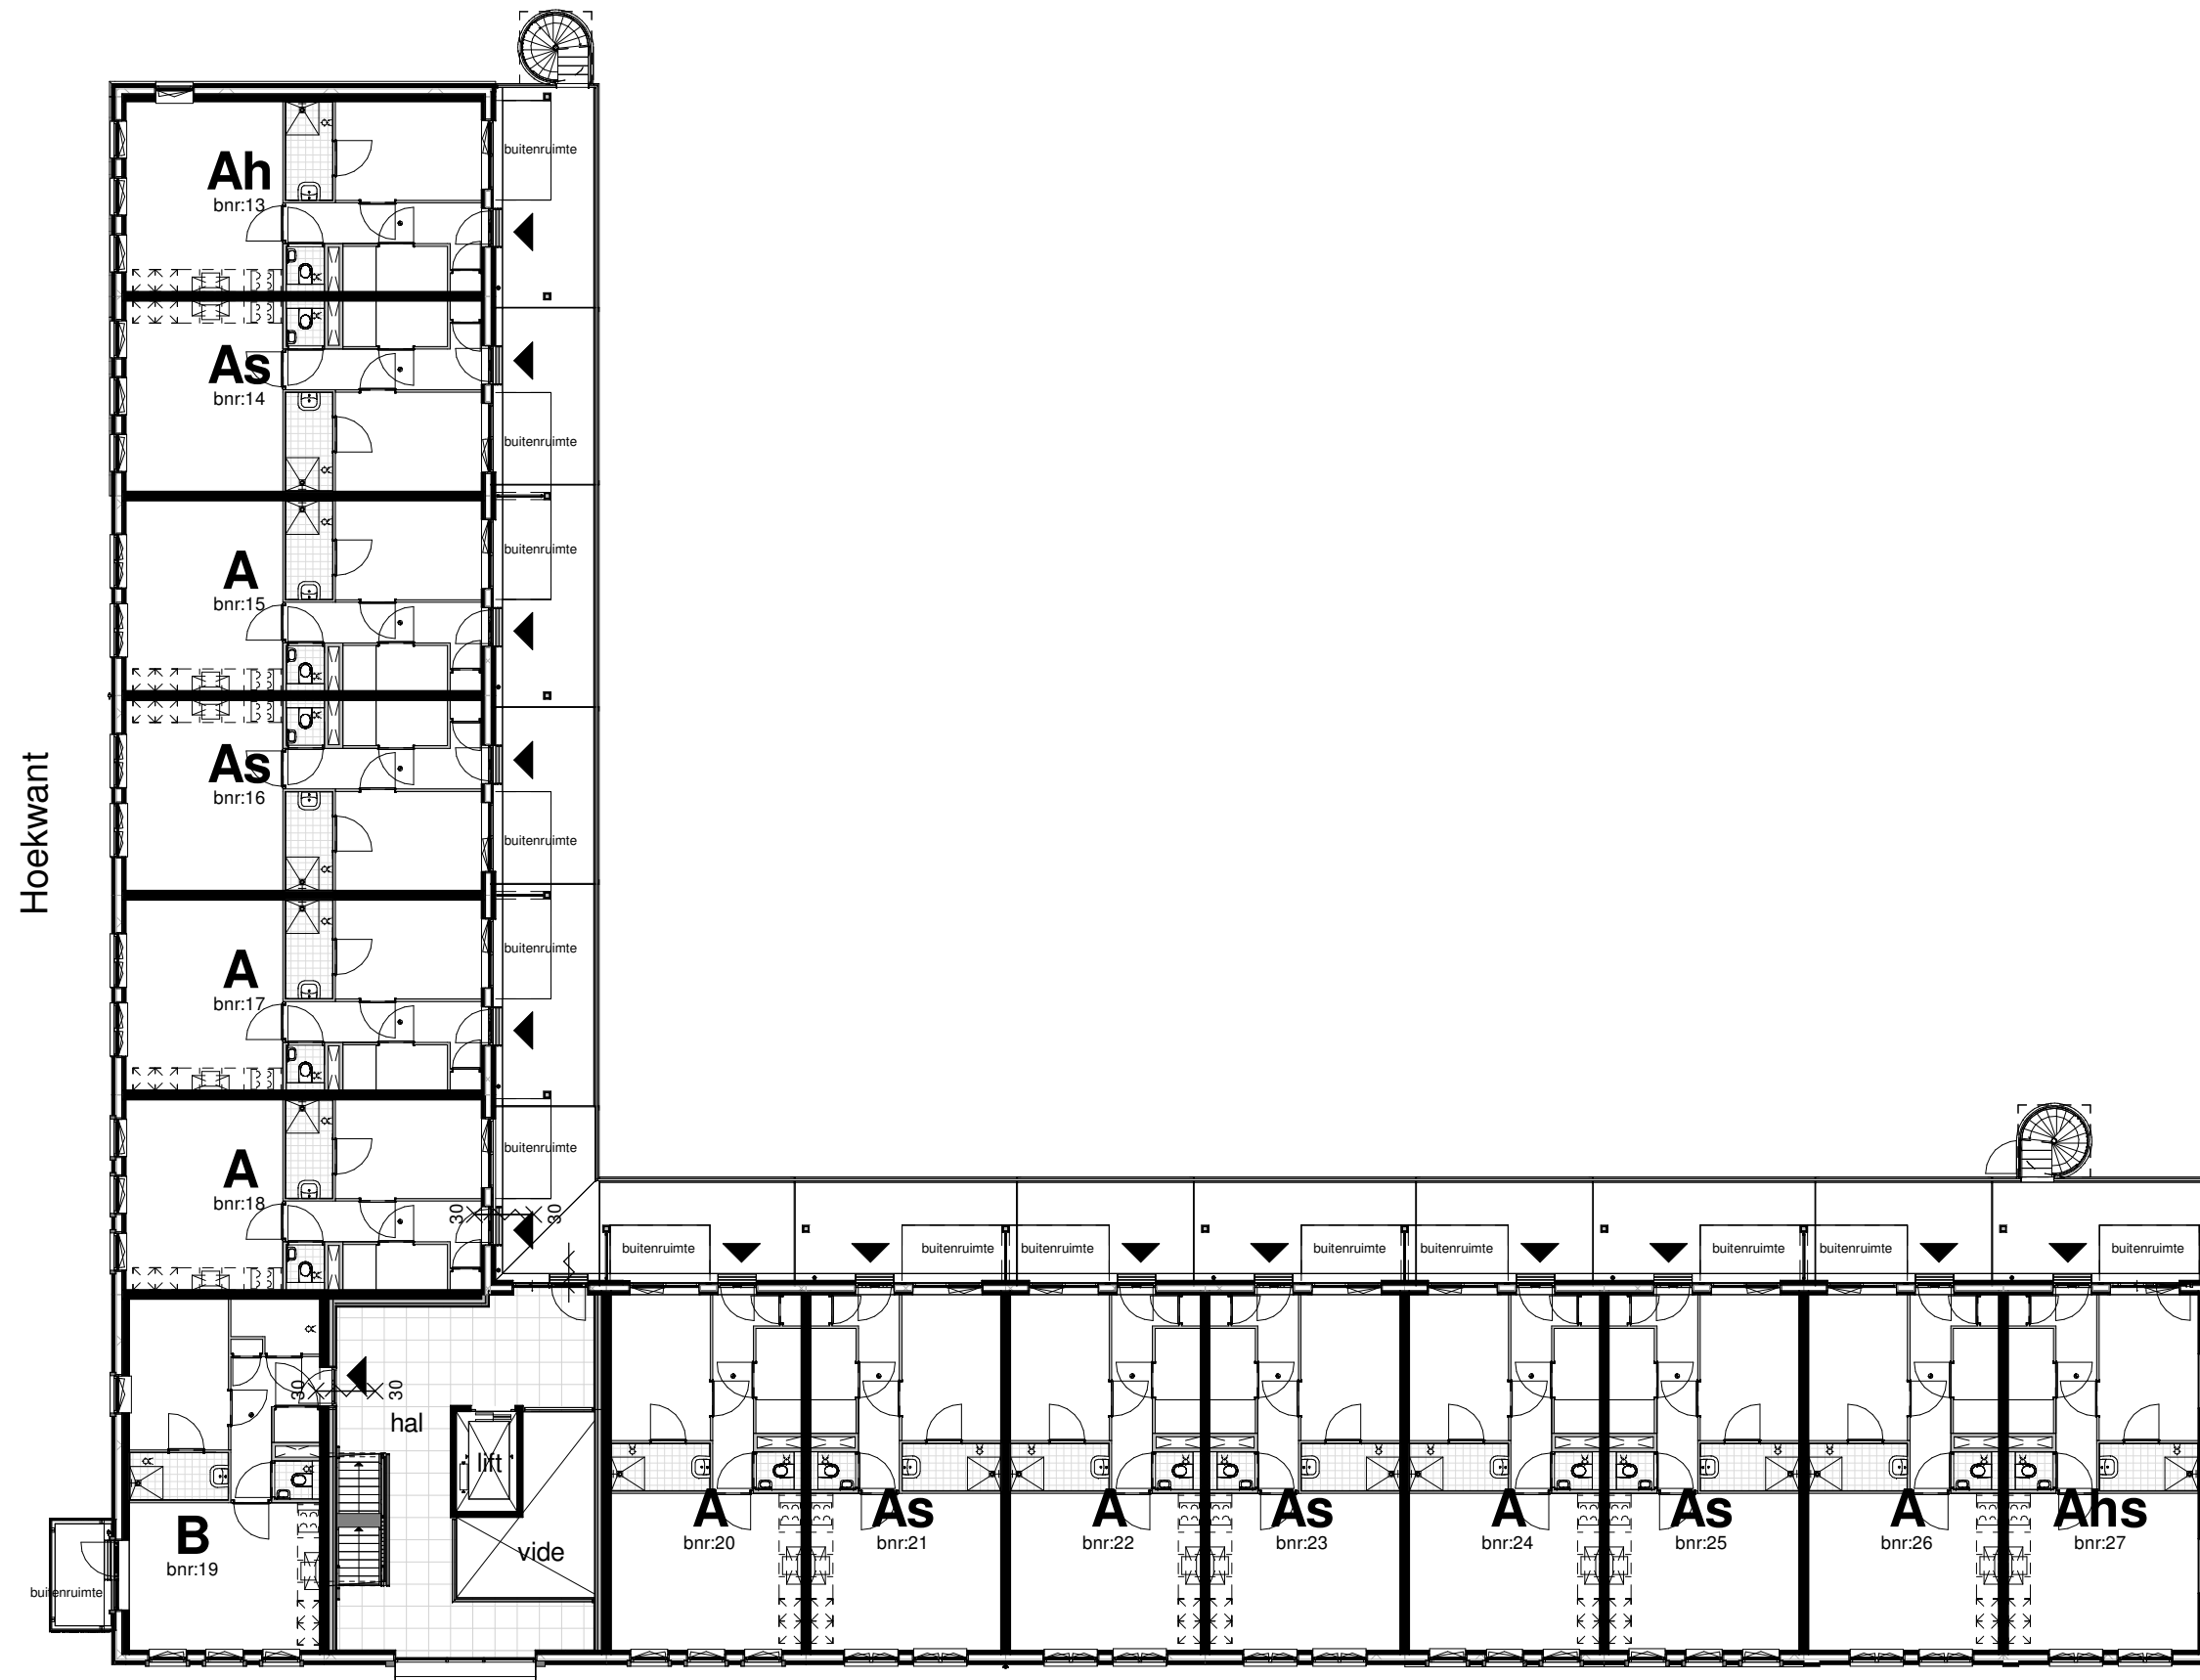

Hoekwant

Eerste verdieping

Jacob van Heemskercklaan

Aan deze tekening kunnen geen rechten worden ontleend. Wijzigingen die voortkomen uit nadere uitwerking en/of afstemming met derden zijn voorbehouden.

leefiD®
Bouwen aan idealen


Maten zijn ca. maten, er kunnen geen rechten aan ontleend worden.

project
Balkon van Maassluis CERES
onderdeel
Plattegrond 1e verdieping
werknr.
V2020-25
fase/bouwdeel

formaat **A3** gemaakt **23-07-2021**
schaal **1 : 200** gewijzigd

teknr.
VK-05

versie.

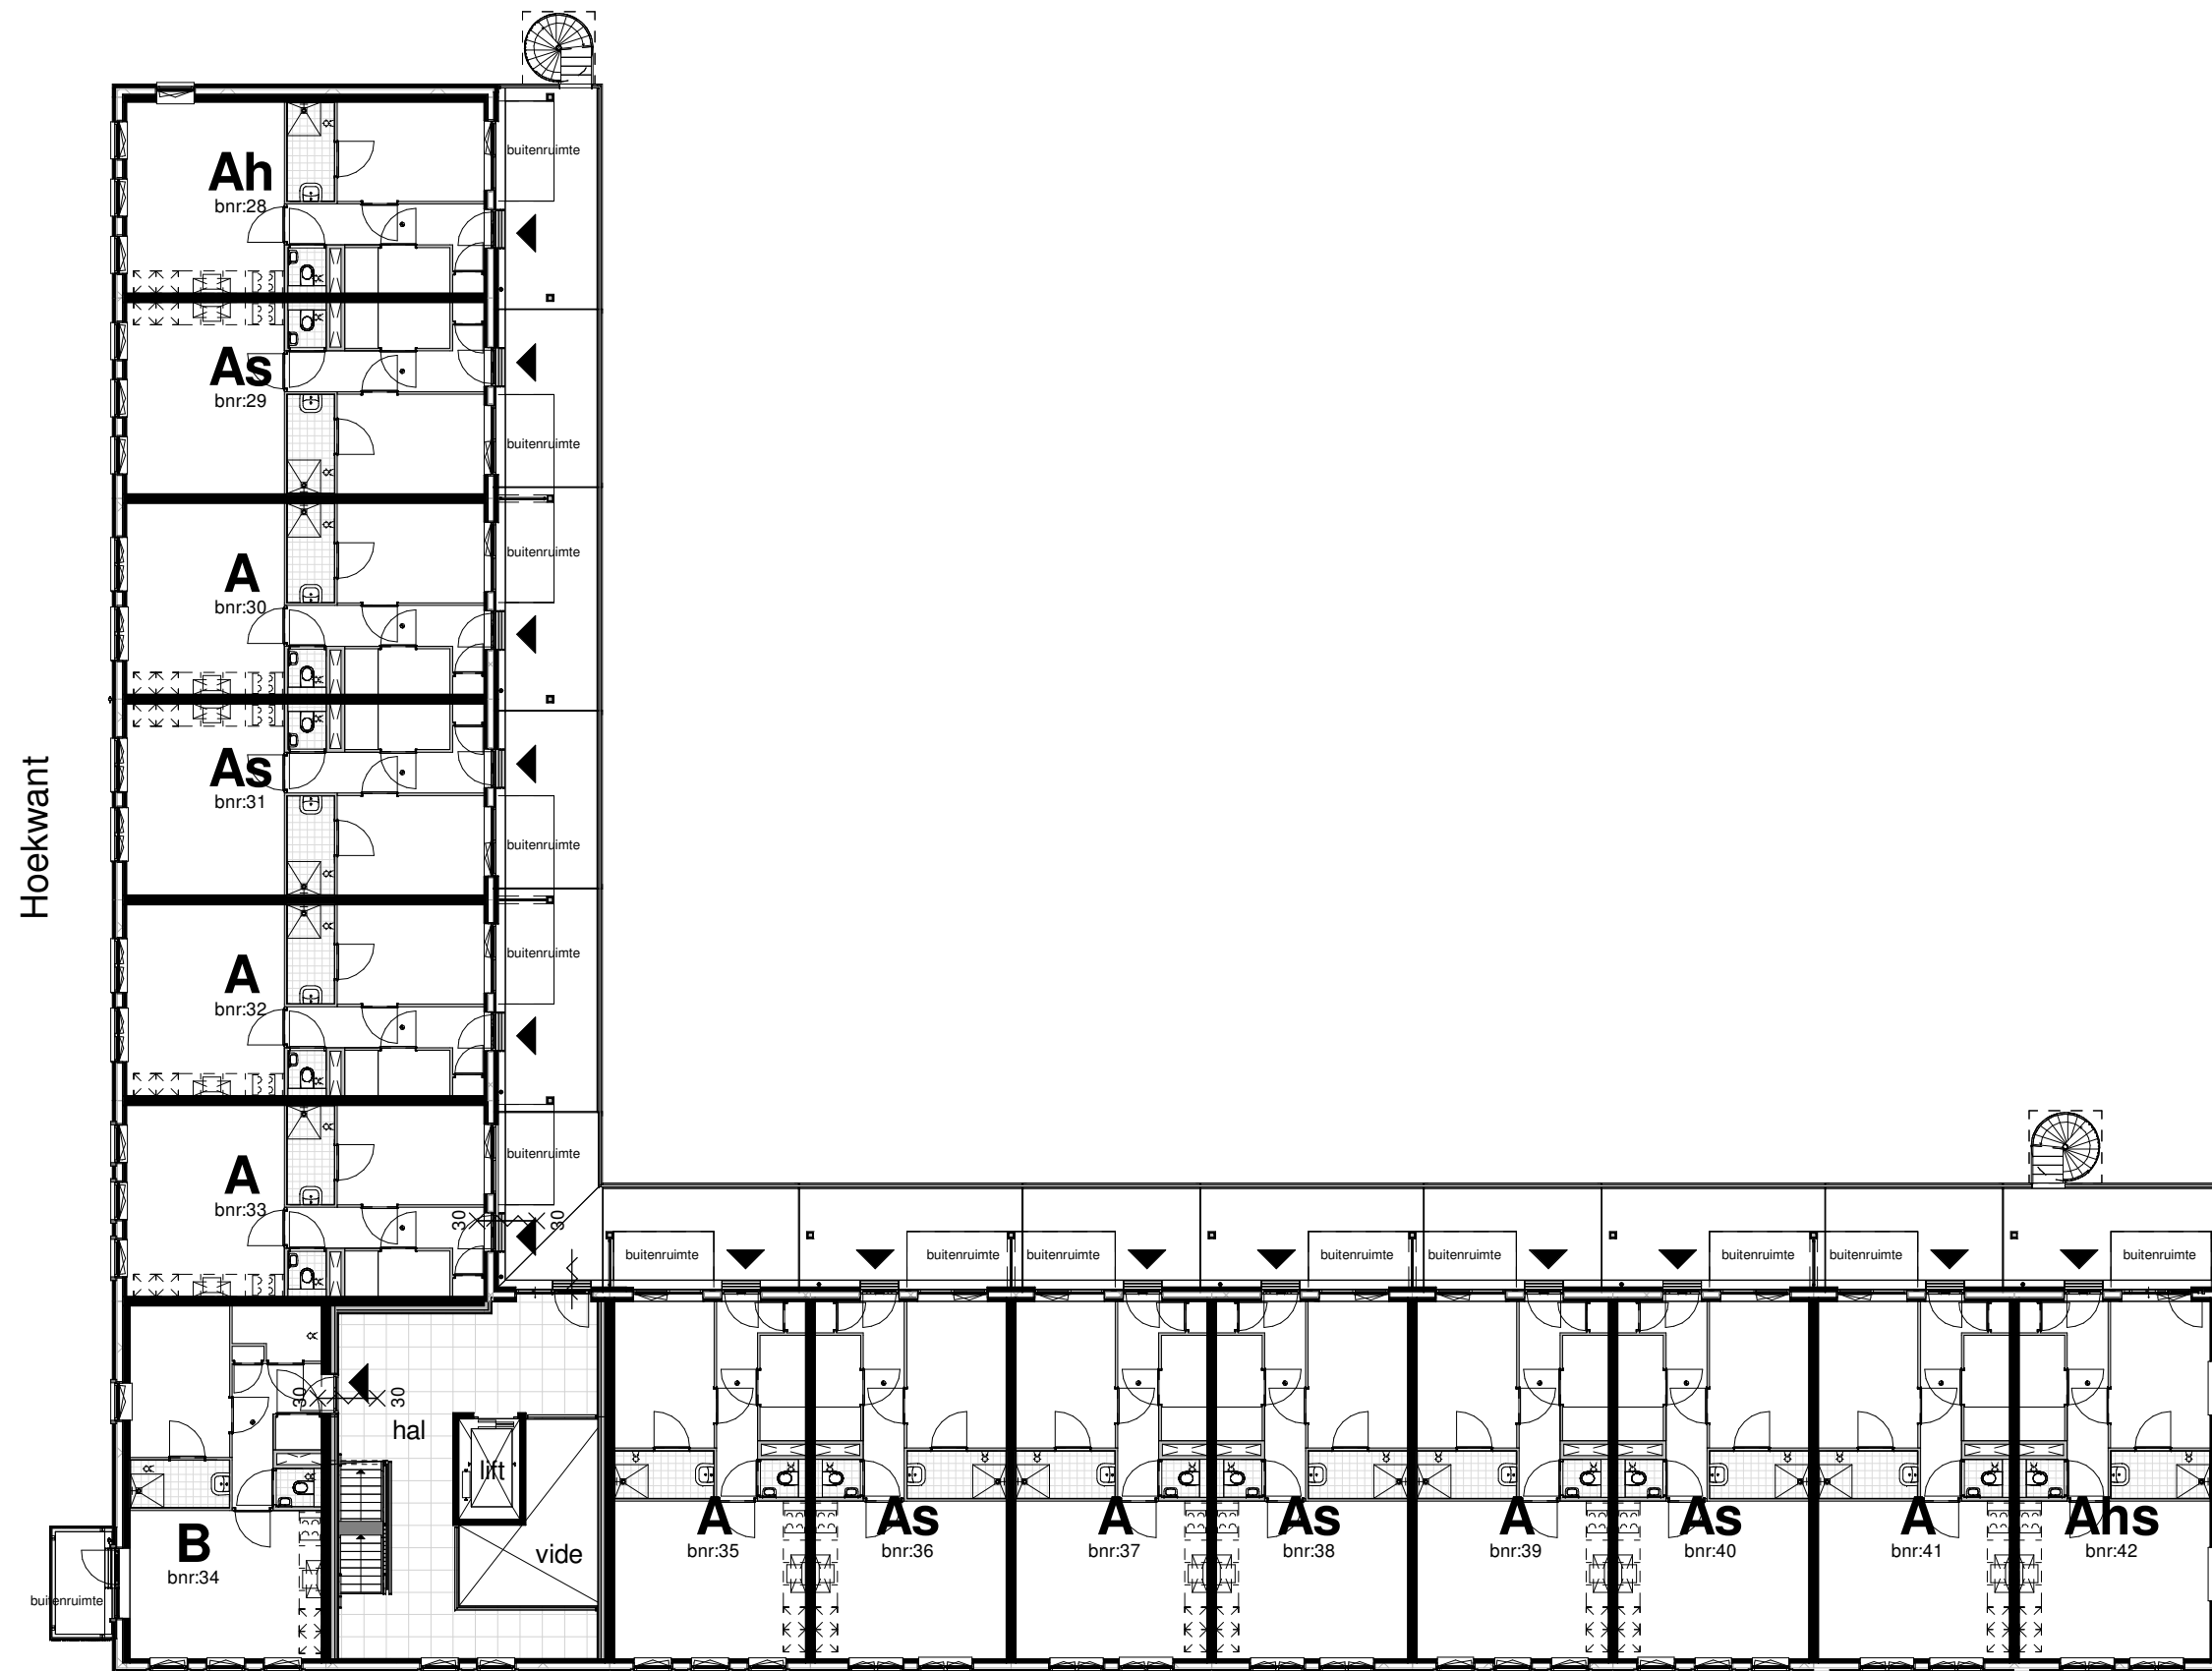

Tweede verdieping

Jacob van Heemskercklaan

Aan deze tekening kunnen geen rechten worden ontleend. Wijzigingen die voortkomen uit nadere uitwerking en/of afstemming met derden zijn voorbehouden.

leefiD[®]
Bouwen aan idealen

Maten zijn ca. maten, er kunnen geen rechten aan ontleend worden.


project
Balkon van Maassluis CERES
onderdeel
Plattegrond 2e verdieping
werknr.
V2020-25

fase/bouwdeel

formaat **A3** gemaakt **23-07-2021**
schaal **1 : 200** gewijzigd

teknr.
VK-06

versie.

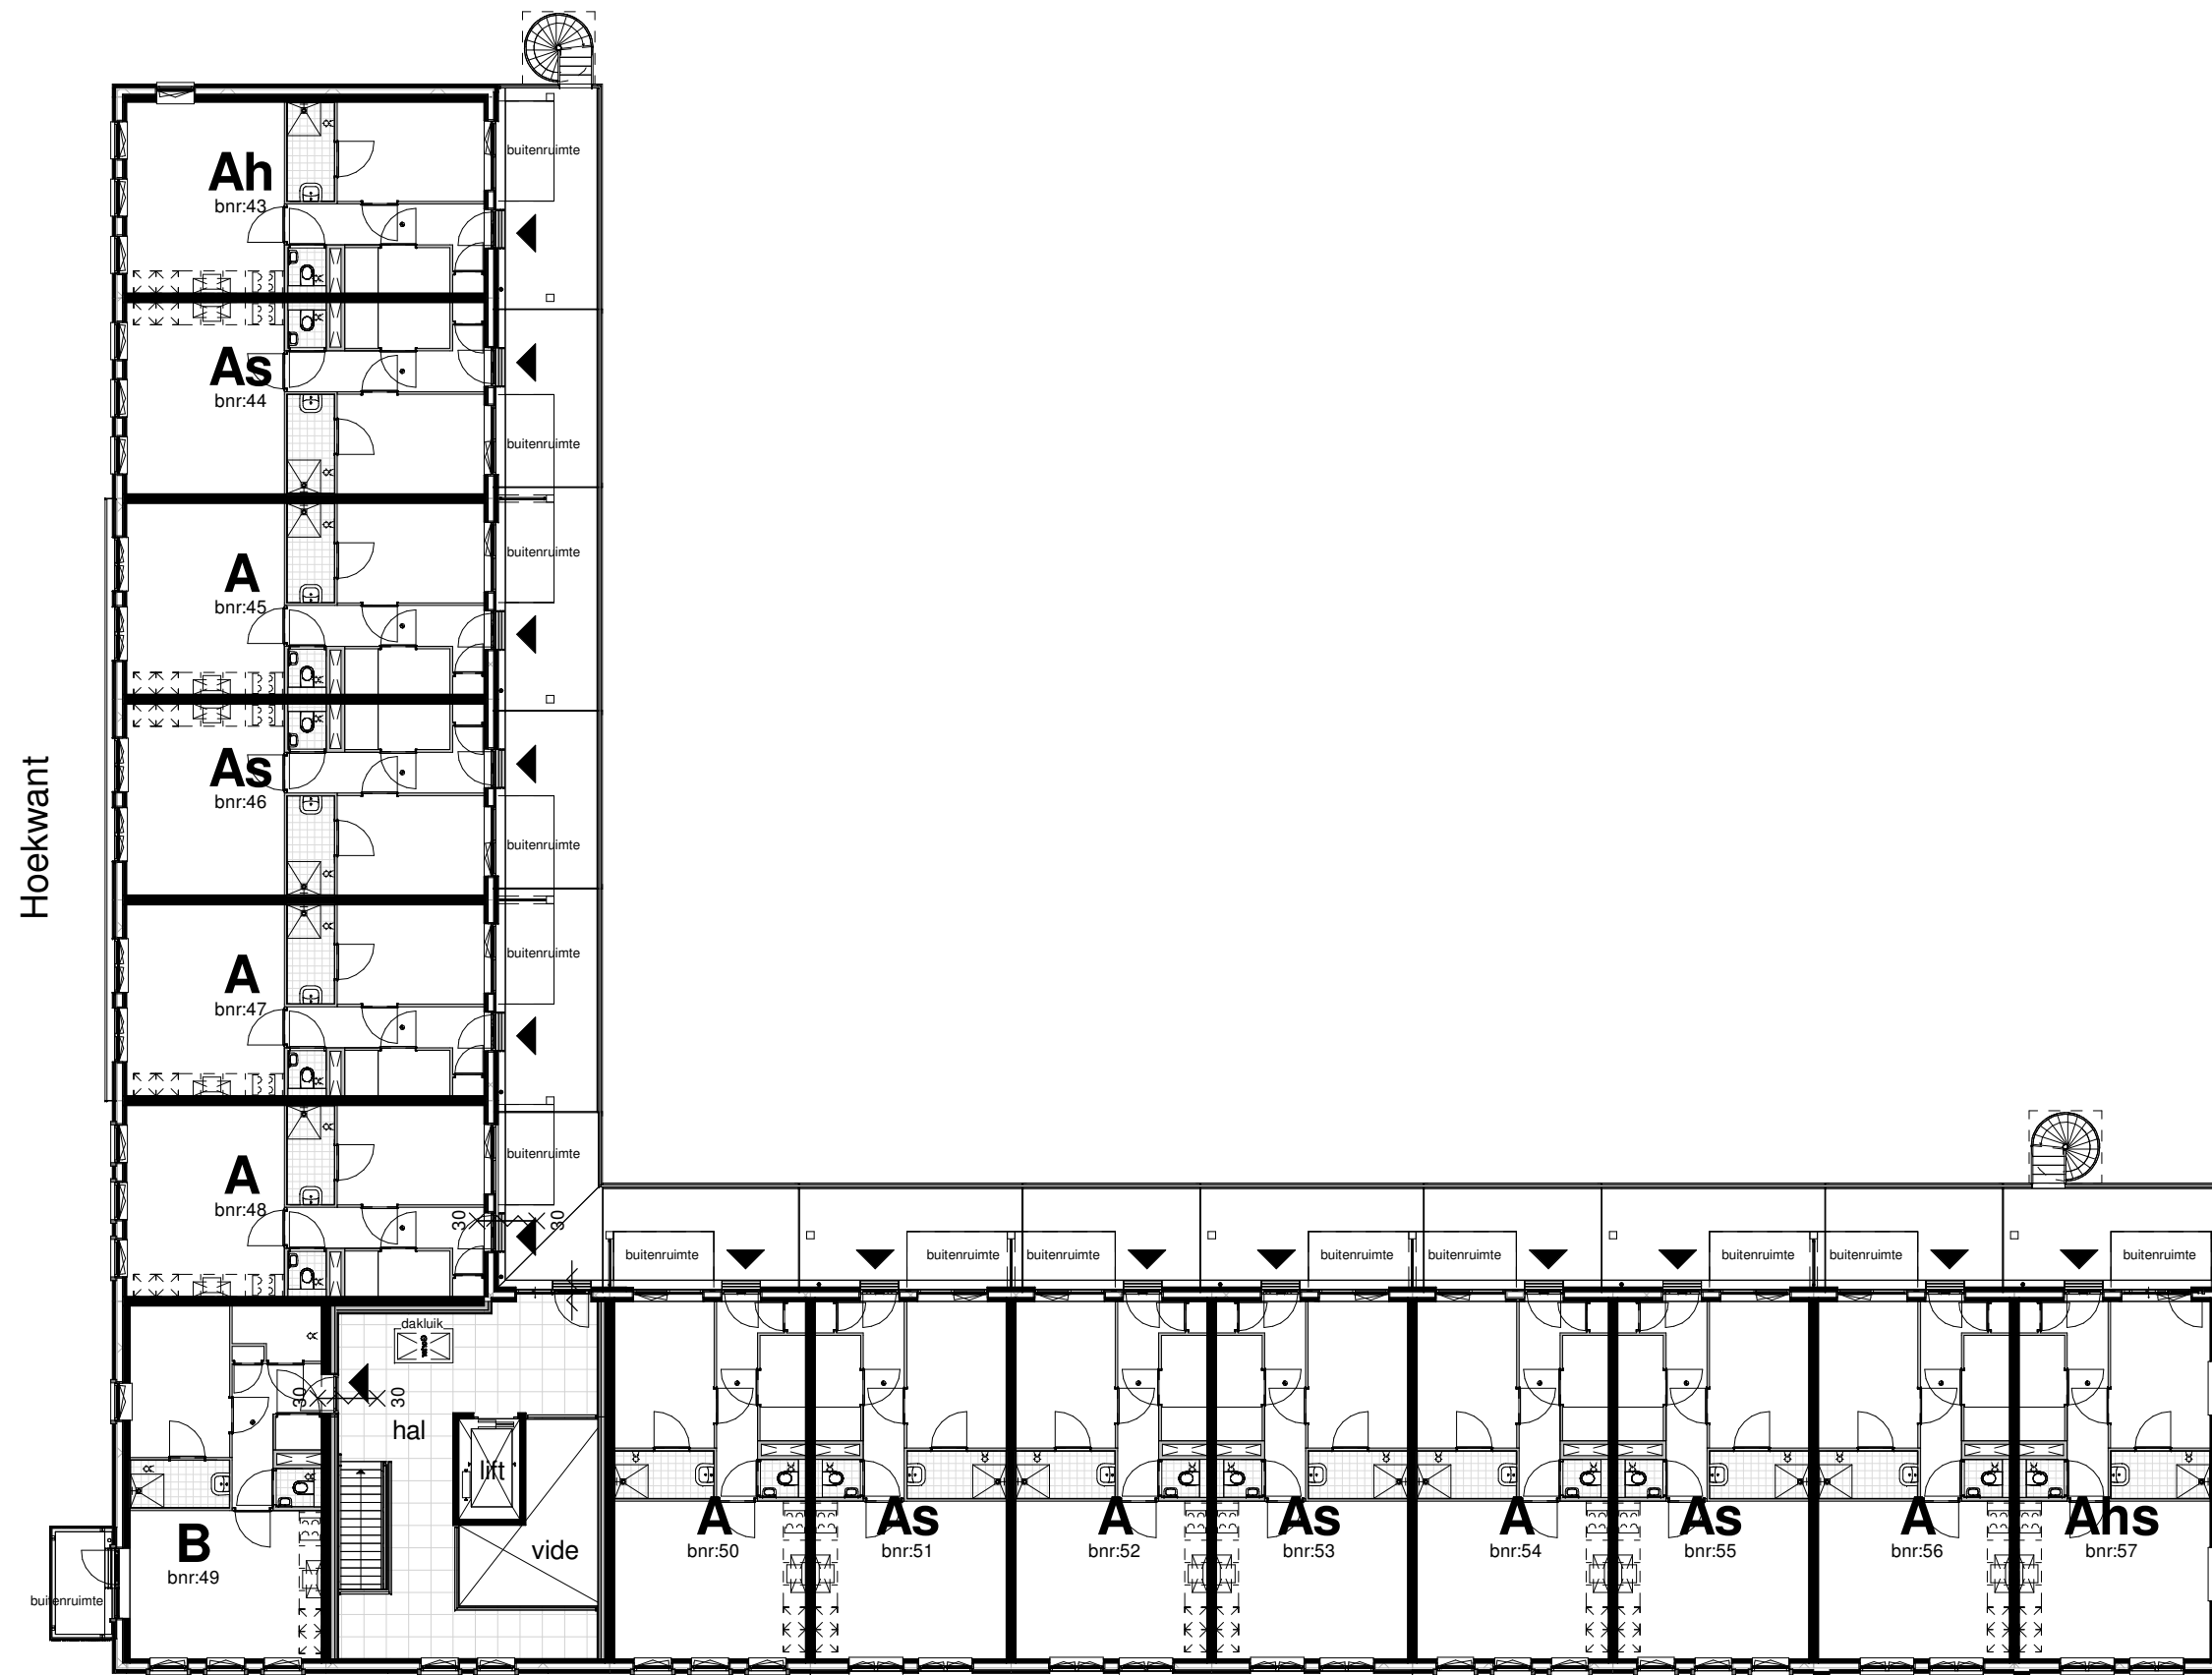

Derde verdieping

Jacob van Heemskercklaan

Aan deze tekening kunnen geen rechten worden ontleend. Wijzigingen die voortkomen uit nadere uitwerking en/of afstemming met derden zijn voorbehouden.

leefiD®
Bouwen aan idealen

Maten zijn ca. maten, er kunnen geen rechten aan ontleend worden.


project
Balkon van Maassluis CERES
onderdeel
Plattegrond 3e verdieping
werknr.
V2020-25
fase/bouwdeel

formaat **A3** gemaakt **23-07-2021**
schaal **1 : 200** gewijzigd

teknr.
VK-07

versie.

Hoekwagent

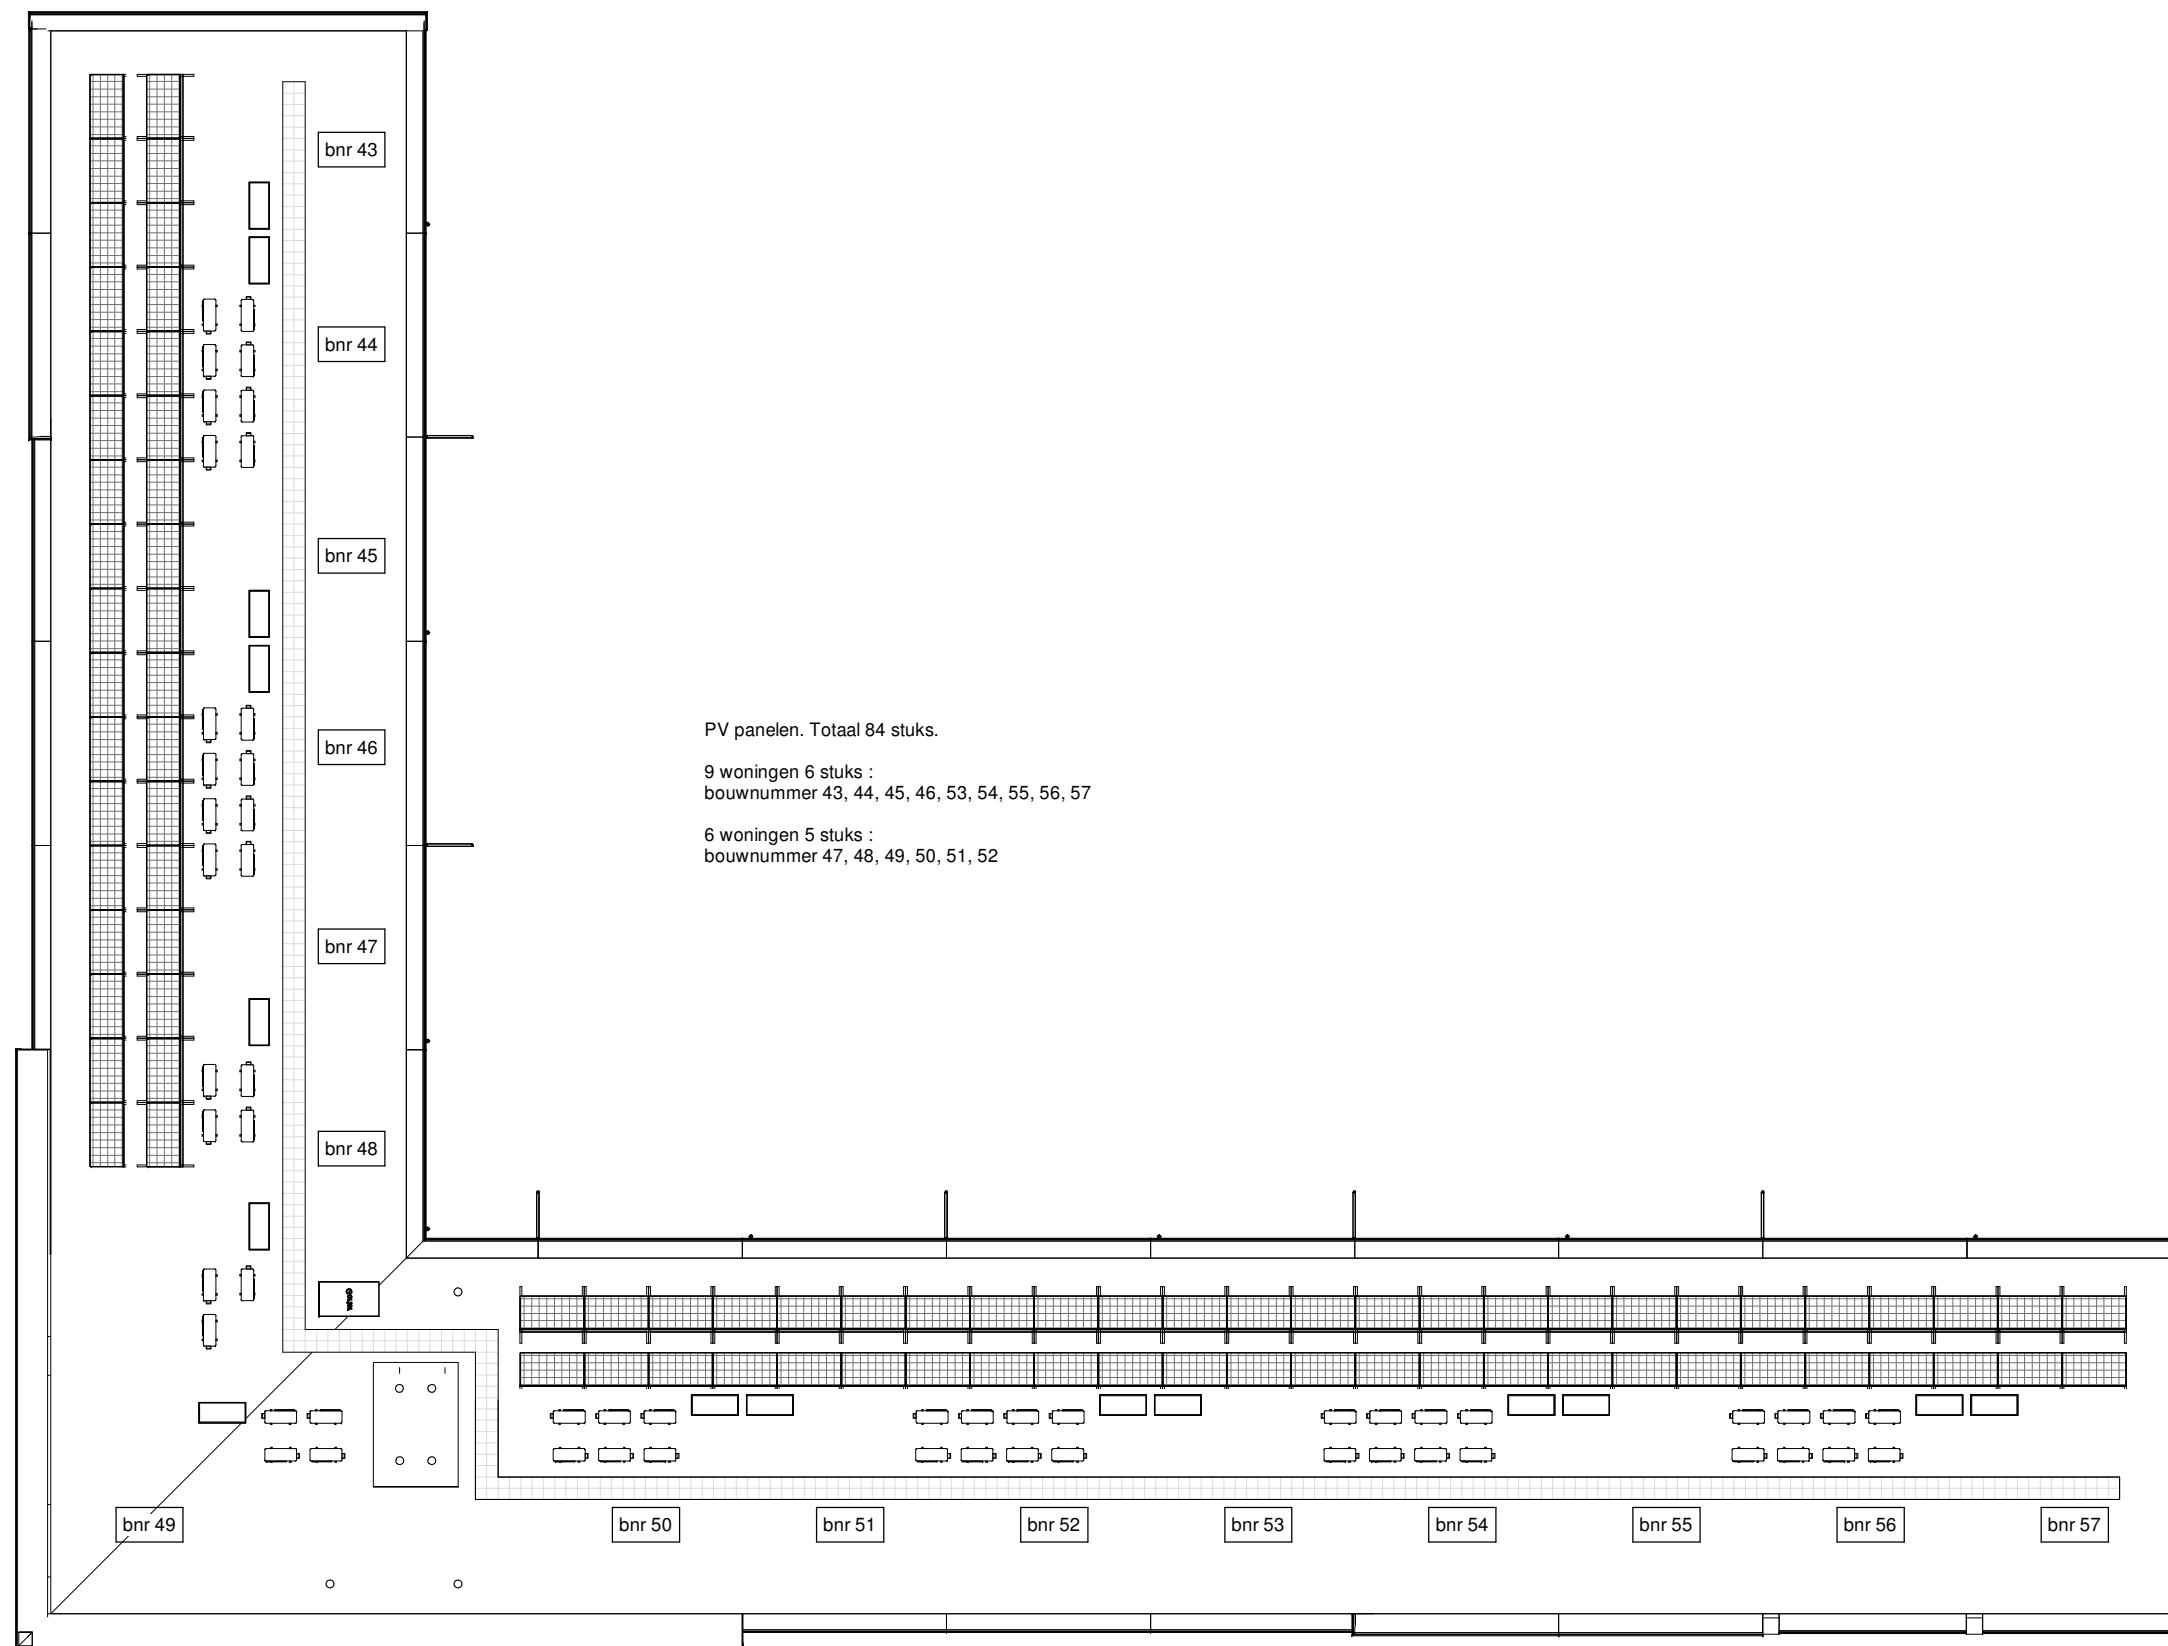

Dakaanzicht

Jacob van Heemskercklaan

Aan deze tekening kunnen geen rechten worden ontleend. Wijzigingen die voortkomen uit nadere uitwerking en/of afstemming met derden zijn voorbehouden.



Voorgevel Jacob van Heemskercklaan



Achtergevel Jacob van Heemskercklaan

Aan deze tekening kunnen geen rechten worden ontleend. Wijzigingen die voortkomen uit nadere uitwerking en/of afstemming met derden zijn voorbehouden.




Voorgevel Hoekwant




Achtergevel Hoekwant

Aan deze tekening kunnen geen rechten worden ontleend. Wijzigingen die voortkomen uit nadere uitwerking en/of afstemming met derden zijn voorbehouden.

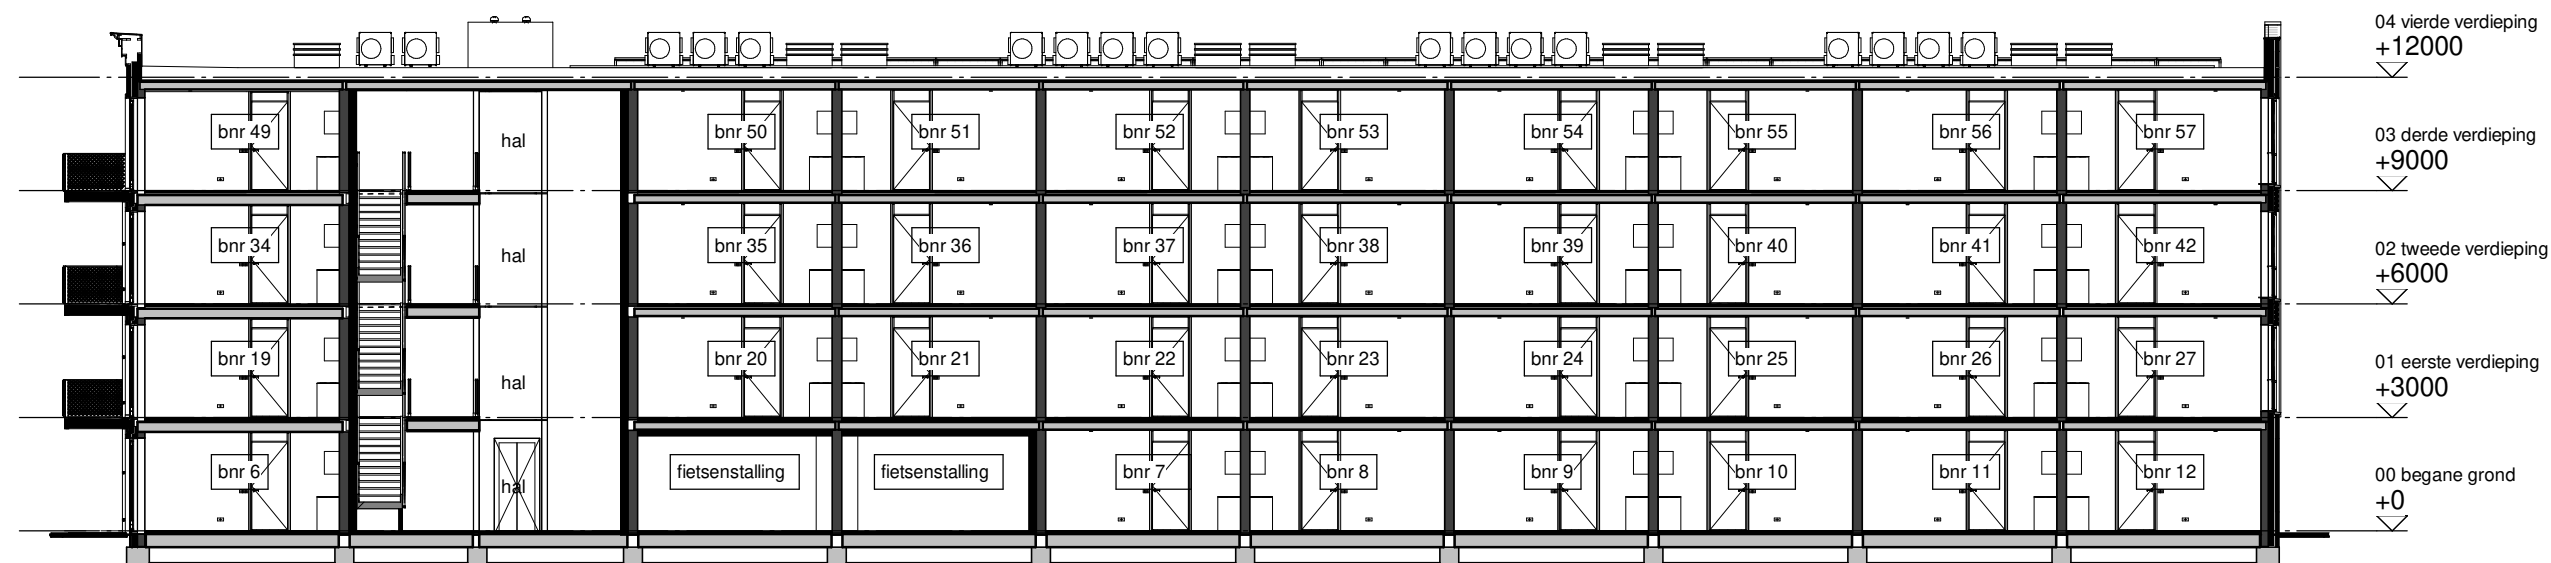


Doorsnede Jacob van Heemskercklaan

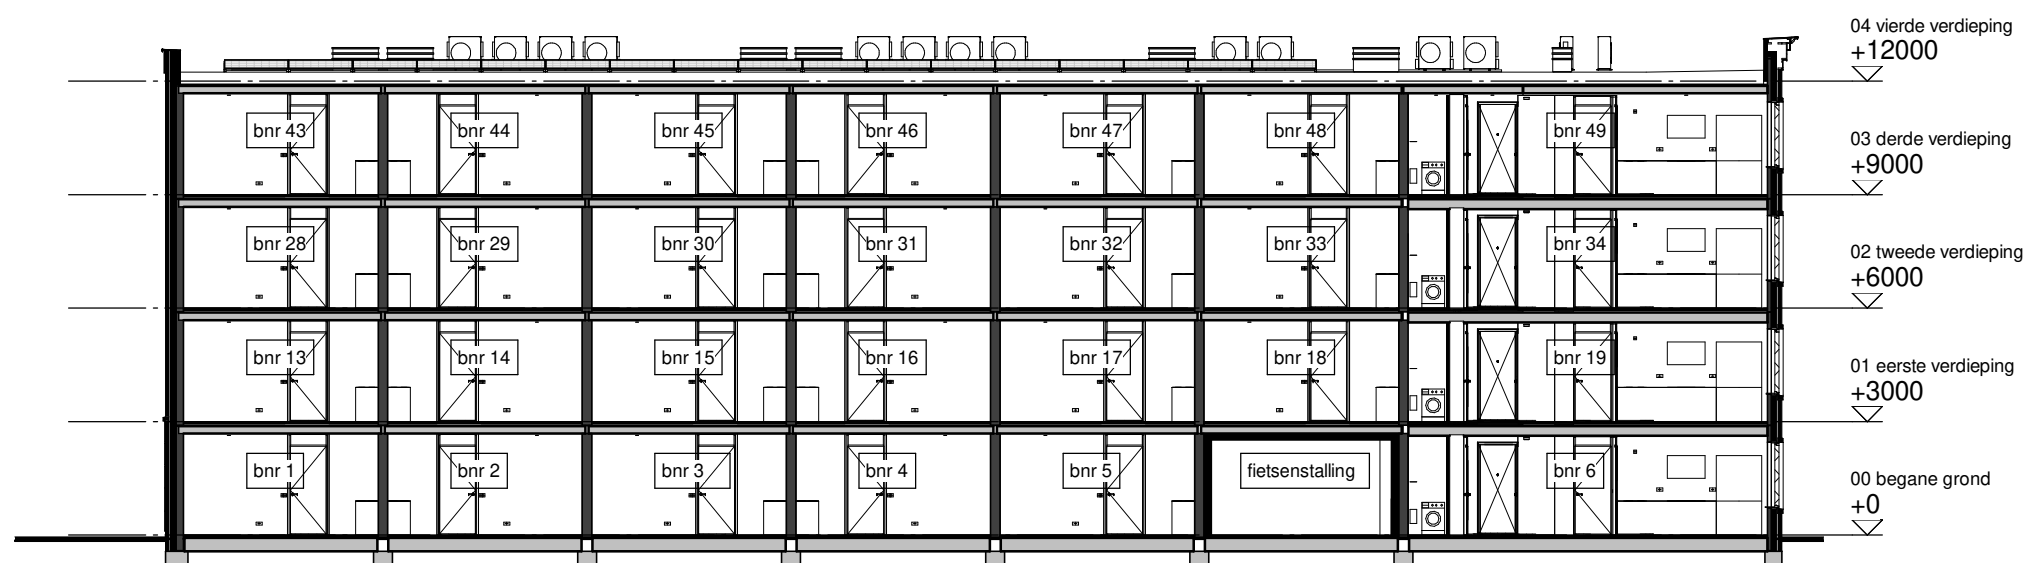

Doorsnede Hoekwant

Aan deze tekening kunnen geen rechten worden ontleend. Wijzigingen die voortkomen uit nadere uitwerking en/of afstemming met derden zijn voorbehouden.

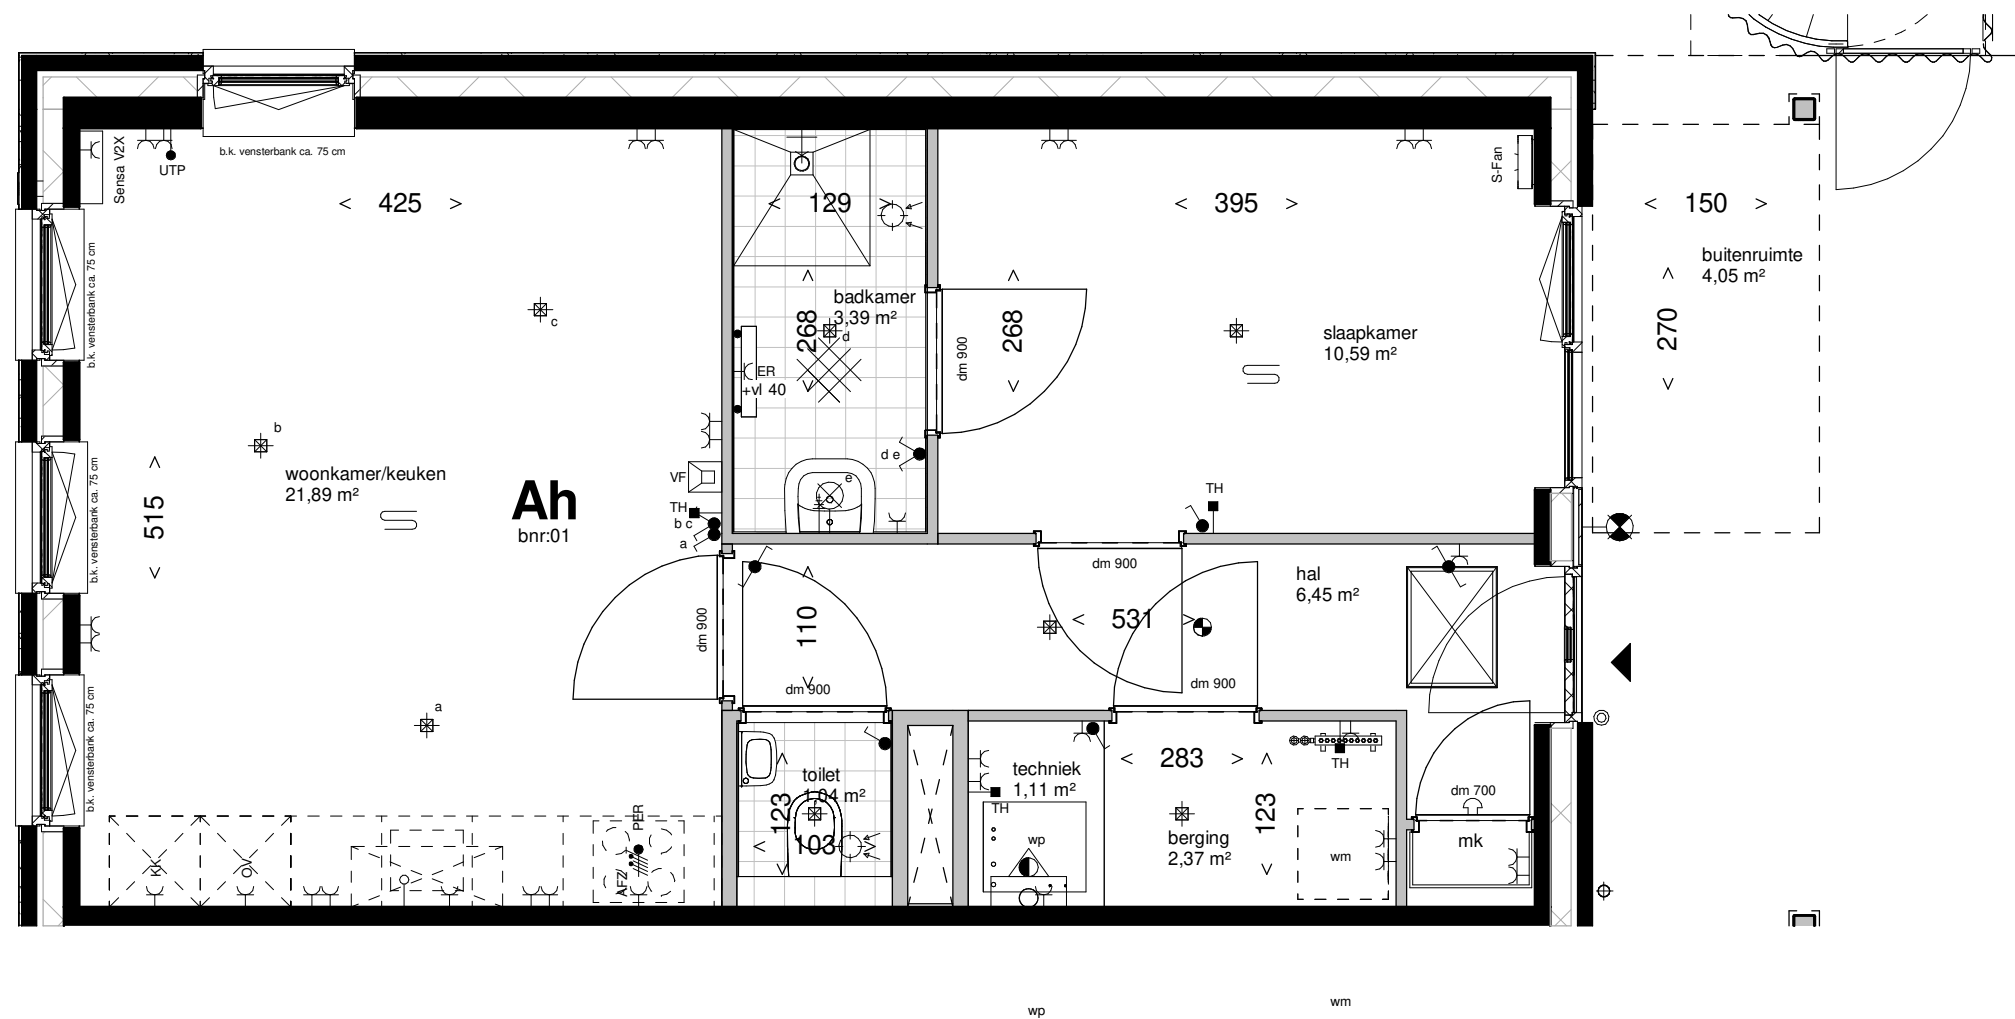

Deze tekening is onderdeel van de contractstukken. Bij verschillen tussen de tekst van de Technische Omschrijving en deze tekeningen prevaleert de tekst van de Technische Omschrijving.
Maten zijn ca. maten in centimeters. Aan deze plattegrond kunnen geen rechten worden ontleend. Onjuistheden en wijzigingen die voortkomen uit nadere uitwerking zijn voorbehouden.
De op deze tekening aangegeven maatvoering is niet geschikt voor opdrachten aan derden door kopers. Wij adviseren bij de inrichting van uw woning de maten ter plaatse op te nemen.

leefiD®
Bouwen aan idealen

Maten zijn ca. maten, er kunnen geen rechten aan ontleend worden.


project
Balkon van Maassluis CERES
onderdeel
Plattegrond bnr 1
werknr.
V2020-25

fase/bouwdeel

formaat **A3** gemaakt **23-07-2021**
schaal **1 : 50** gewijzigd

teknr.
VK-12

versie.

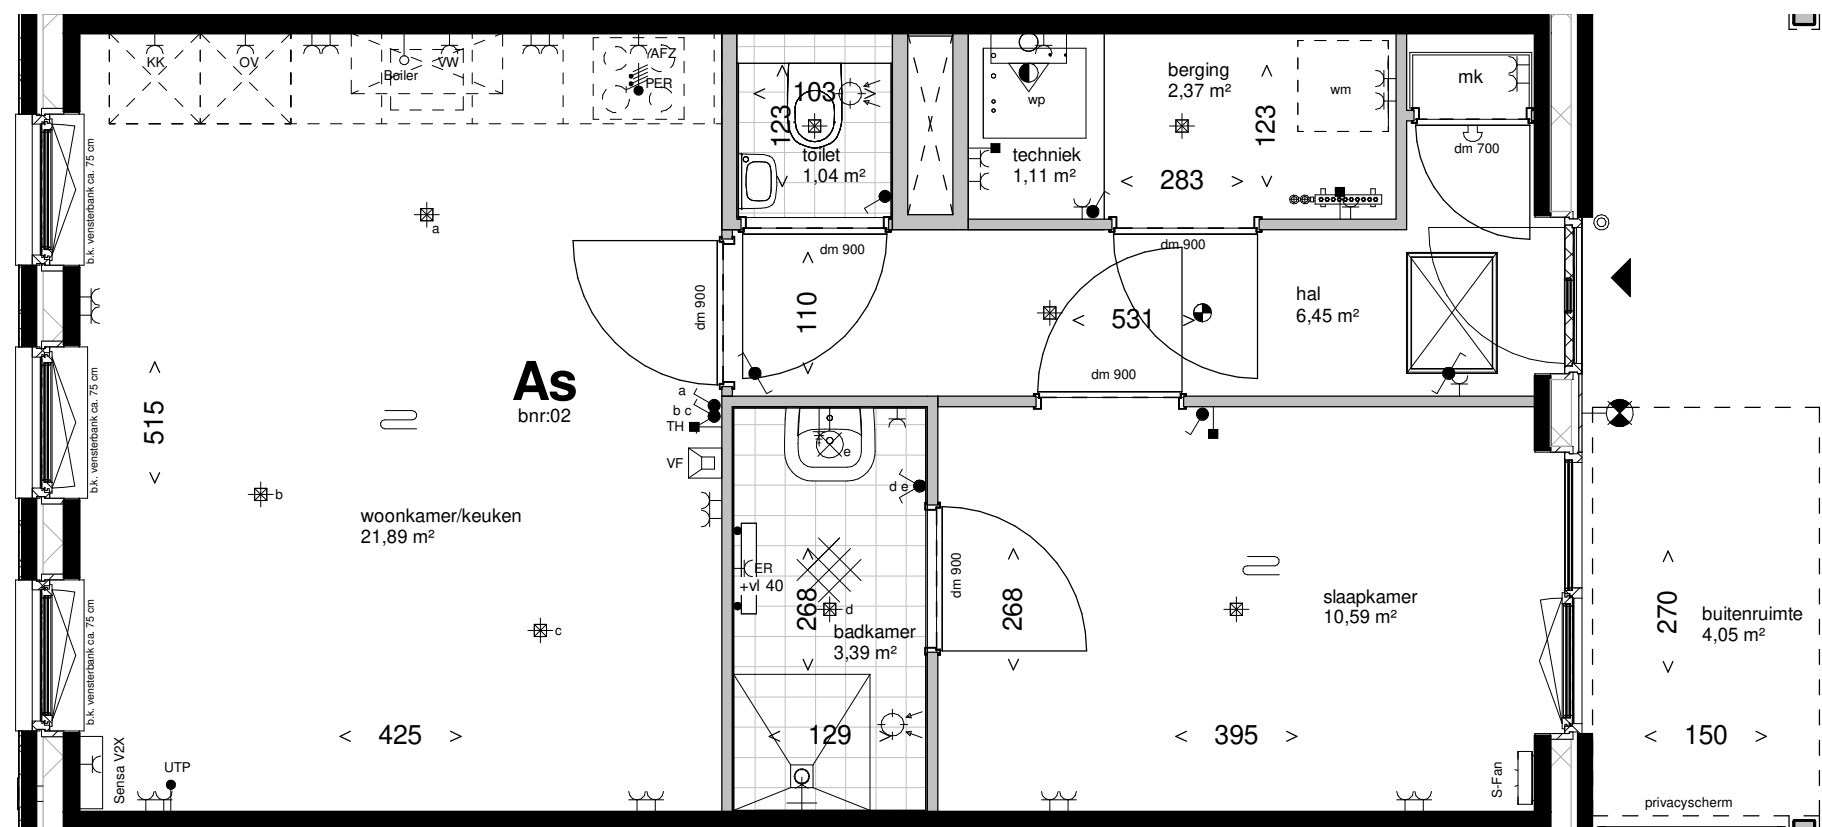

Deze tekening is onderdeel van de contractstukken. Bij verschillen tussen de tekst van de Technische Omschrijving en deze tekeningen prevaleert de tekst van de Technische Omschrijving.
Maten zijn ca. maten in centimeters. Aan deze plattegrond kunnen geen rechten worden ontleend. Onjuistheden en wijzigingen die voortkomen uit nadere uitwerking zijn voorbehouden.
De op deze tekening aangegeven maatvoering is niet geschikt voor opdrachten aan derden door kopers. Wij adviseren bij de inrichting van uw woning de maten ter plaatse op te nemen.

leefiD®
Bouwen aan idealen

Maten zijn ca. maten, er kunnen geen rechten aan ontleend worden.


project
Balkon van Maassluis CERES
onderdeel
Plattegrond bnr 2
werknr.
V2020-25

fase/bouwdeel


formaat **A3** gemaakt **23-07-2021**
schaal **1 : 50** gewijzigd

teknr.
VK-13


versie.

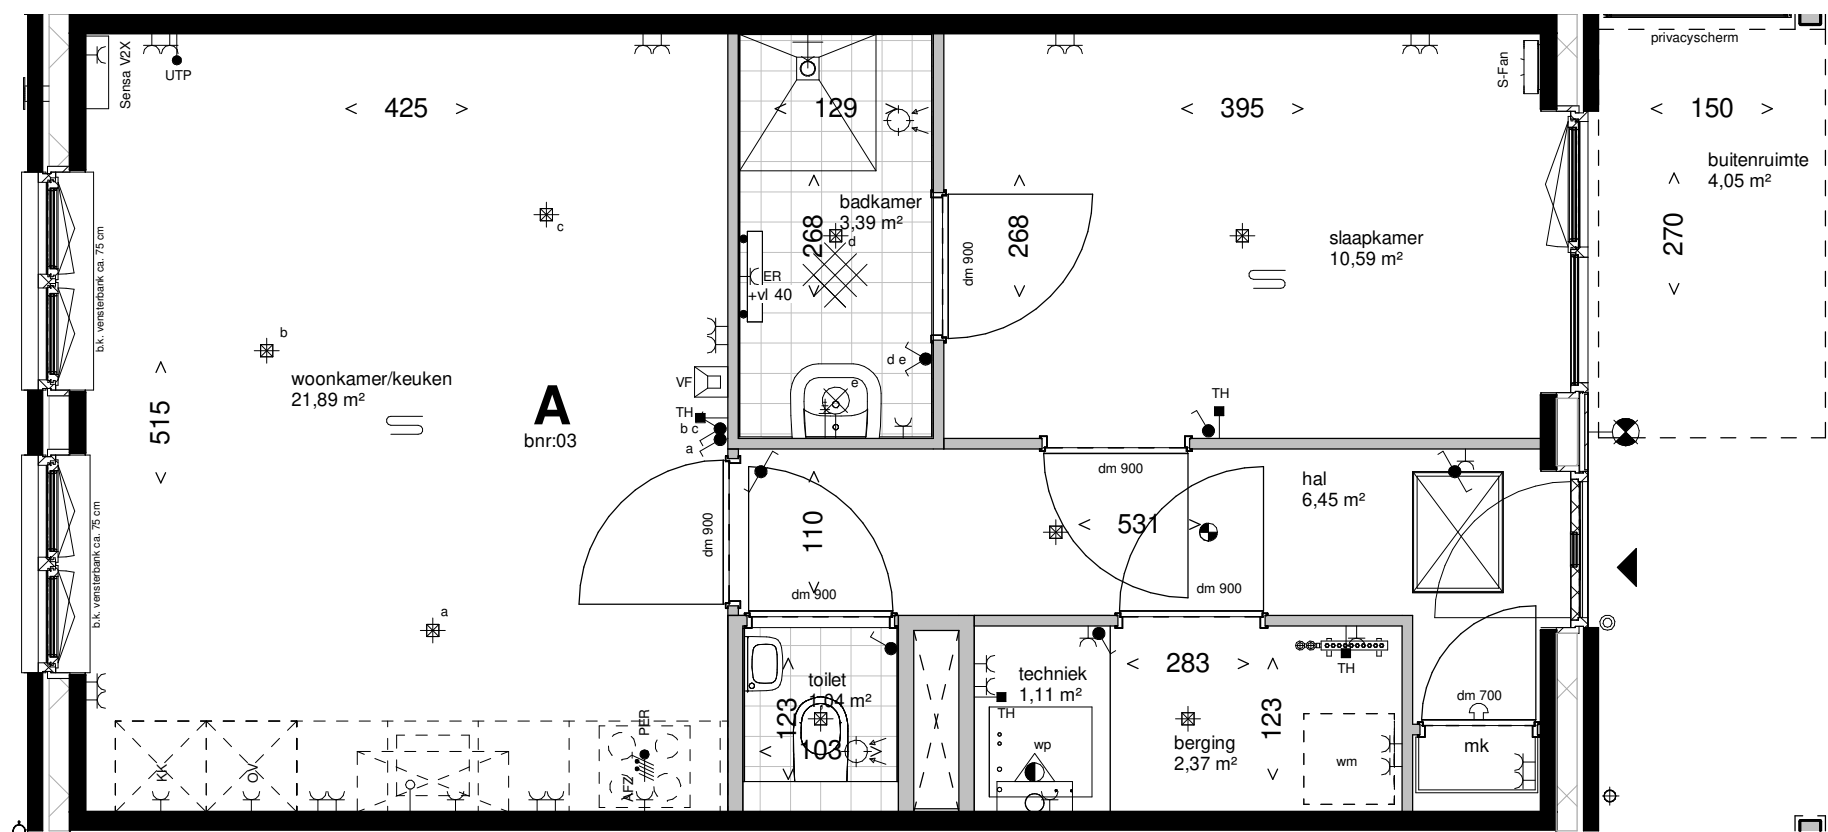

Deze tekening is onderdeel van de contractstukken. Bij verschillen tussen de tekst van de Technische Omschrijving en deze tekeningen prevaleert de tekst van de Technische Omschrijving.
Maten zijn ca. maten in centimeters. Aan deze plattegrond kunnen geen rechten worden ontleend. Onjuistheden en wijzigingen die voortkomen uit nadere uitwerking zijn voorbehouden.
De op deze tekening aangegeven maatvoering is niet geschikt voor opdrachten aan derden door kopers. Wij adviseren bij de inrichting van uw woning de maten ter plaatse op te nemen.

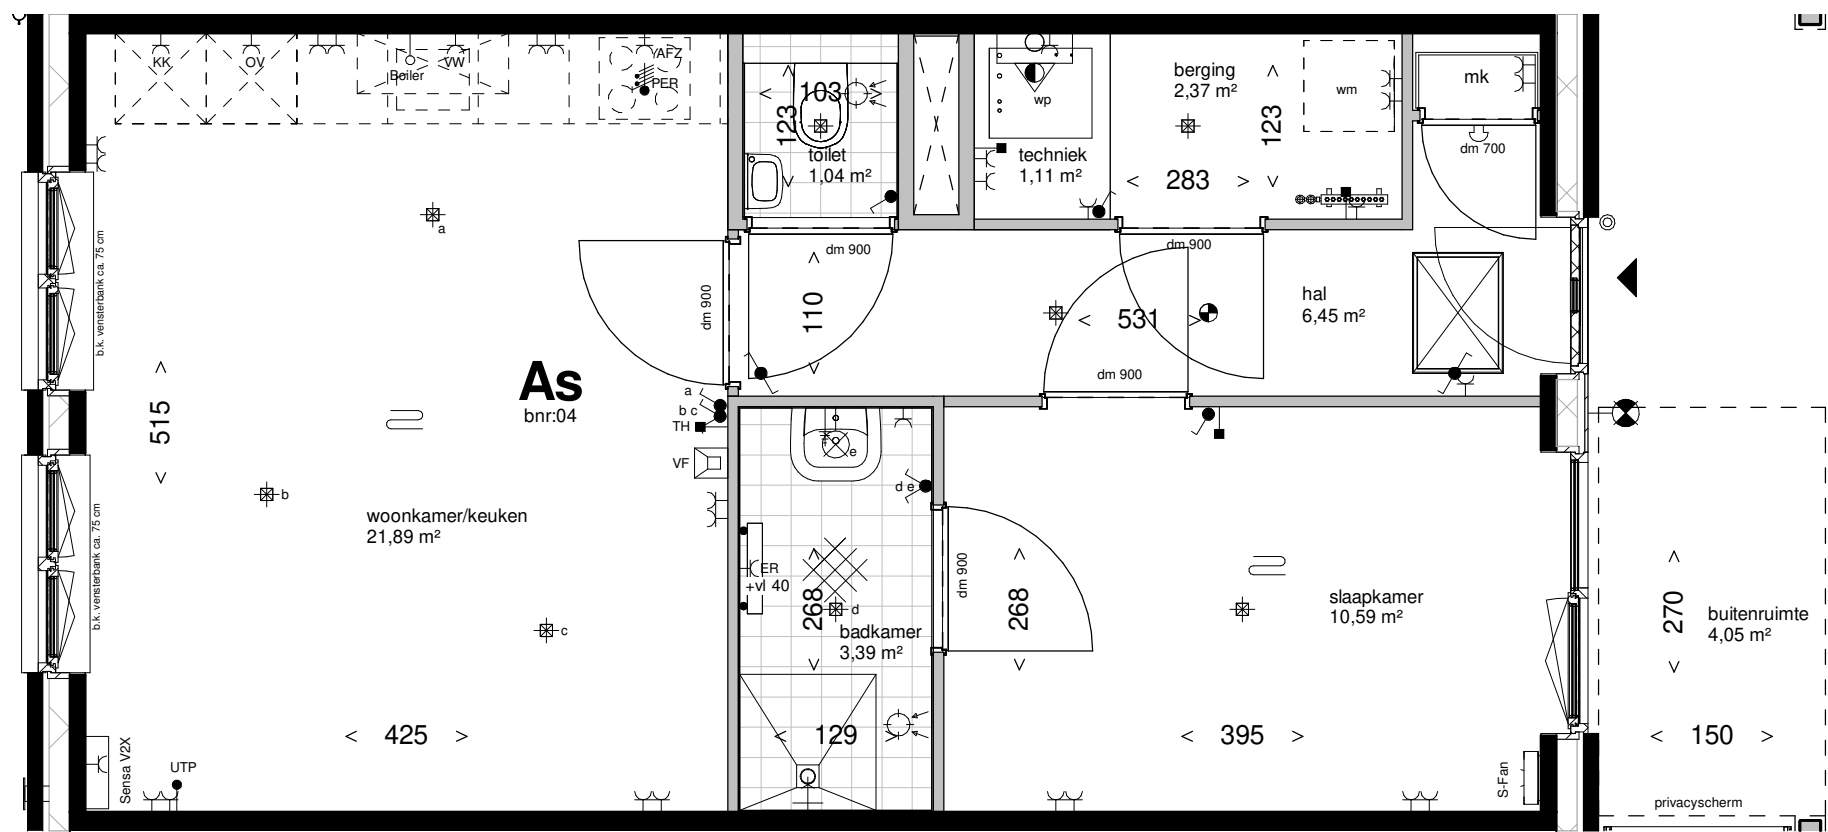

Deze tekening is onderdeel van de contractstukken. Bij verschillen tussen de tekst van de Technische Omschrijving en deze tekeningen prevaleert de tekst van de Technische Omschrijving.
Maten zijn ca. maten in centimeters. Aan deze plattegrond kunnen geen rechten worden ontleend. Onjuistheden en wijzigingen die voortkomen uit nadere uitwerking zijn voorbehouden.
De op deze tekening aangegeven maatvoering is niet geschikt voor opdrachten aan derden door kopers. Wij adviseren bij de inrichting van uw woning de maten ter plaatse op te nemen.

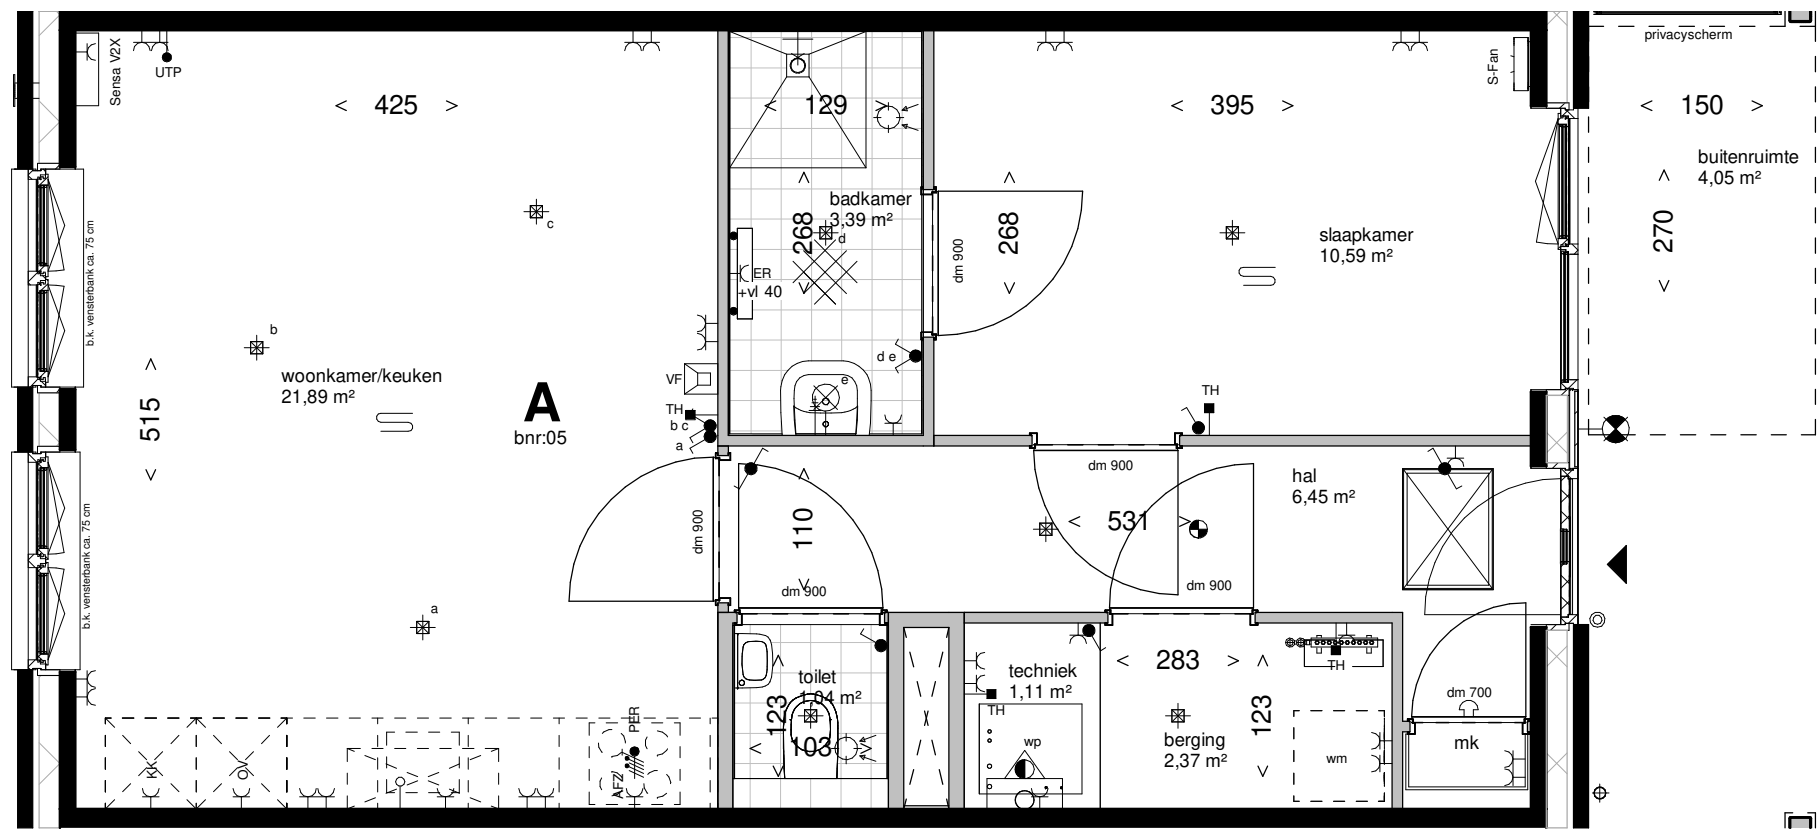

Deze tekening is onderdeel van de contractstukken. Bij verschillen tussen de tekst van de Technische Omschrijving en deze tekeningen prevaleert de tekst van de Technische Omschrijving.
Maten zijn ca. maten in centimeters. Aan deze plattegrond kunnen geen rechten worden ontleend. Onjuistheden en wijzigingen die voortkomen uit nadere uitwerking zijn voorbehouden.
De op deze tekening aangegeven maatvoering is niet geschikt voor opdrachten aan derden door kopers. Wij adviseren bij de inrichting van uw woning de maten ter plaatse op te nemen.

leefiD®
Bouwen aan idealen

Maten zijn ca. maten, er kunnen geen rechten aan ontleend worden.


project
Balkon van Maassluis CERES
onderdeel
Plattegrond bnr 5
werknr.
V2020-25

fase/bouwdeel


formaat **A3** gemaakt **23-07-2021**
schaal **1 : 50** gewijzigd

teknr.
VK-16

versie.

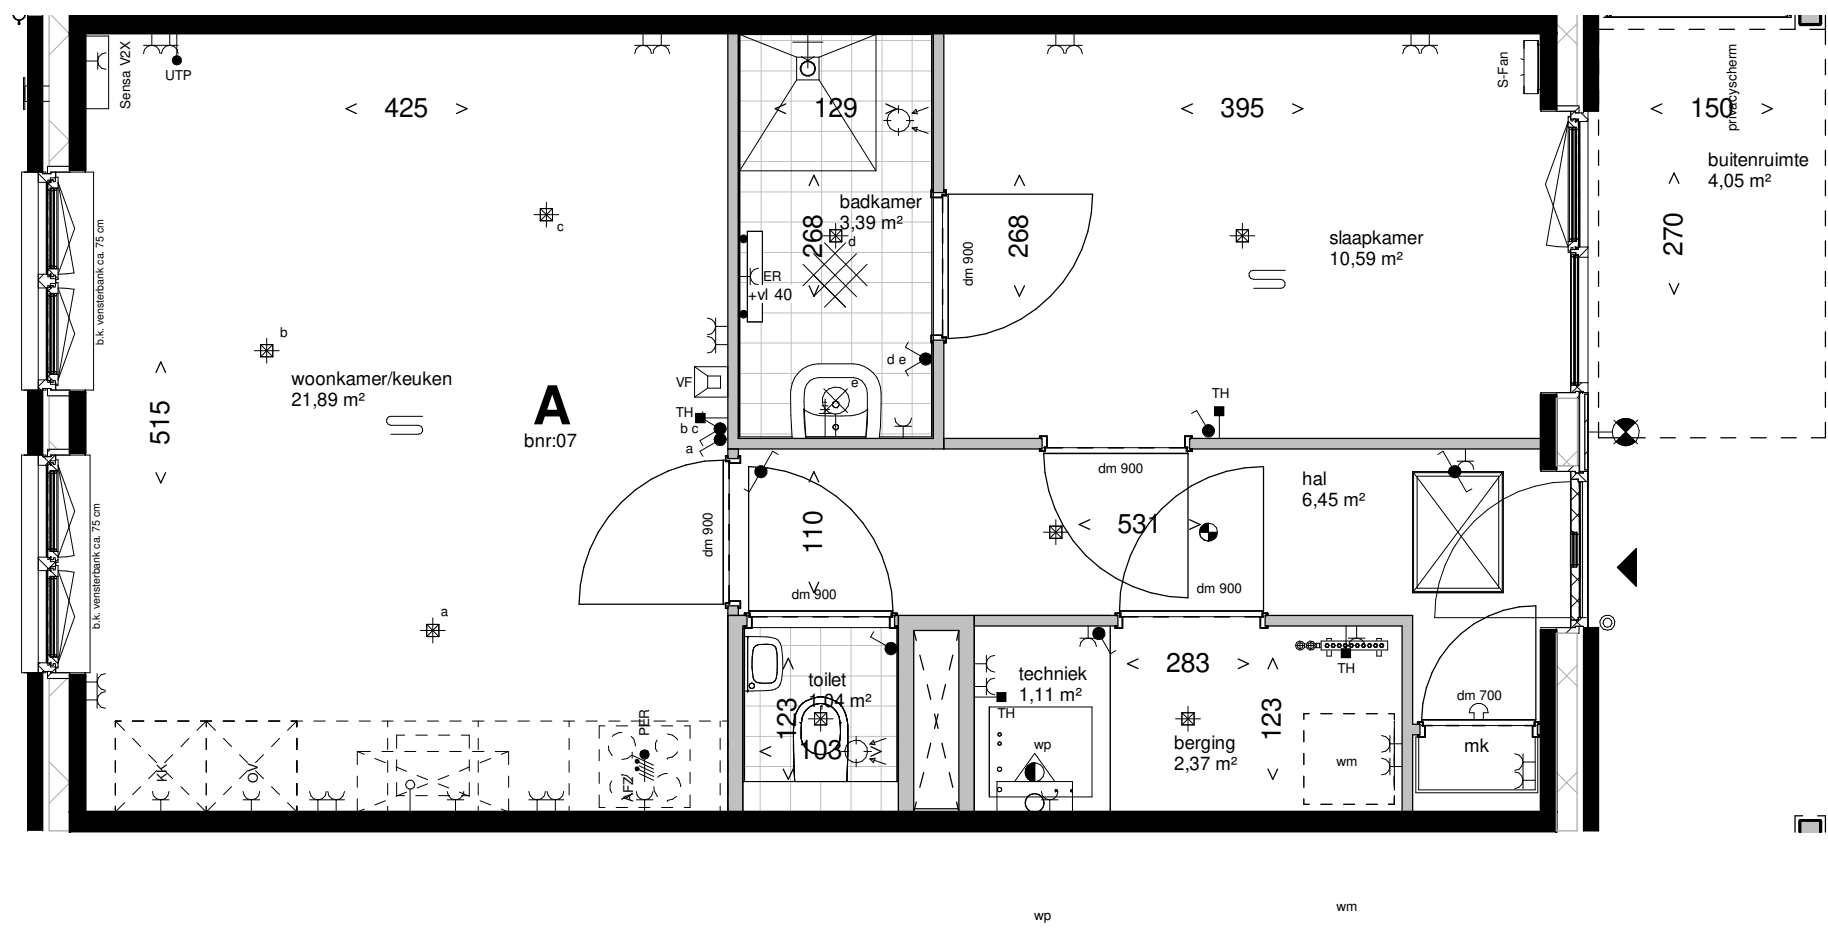

Deze tekening is onderdeel van de contractstukken. Bij verschillen tussen de tekst van de Technische Omschrijving en deze tekeningen prevaleert de tekst van de Technische Omschrijving.
Maten zijn ca. maten in centimeters. Aan deze plattegrond kunnen geen rechten worden ontleend. Onjuistheden en wijzigingen die voortkomen uit nadere uitwerking zijn voorbehouden.
De op deze tekening aangegeven maatvoering is niet geschikt voor opdrachten aan derden door kopers. Wij adviseren bij de inrichting van uw woning de maten ter plaatse op te nemen.

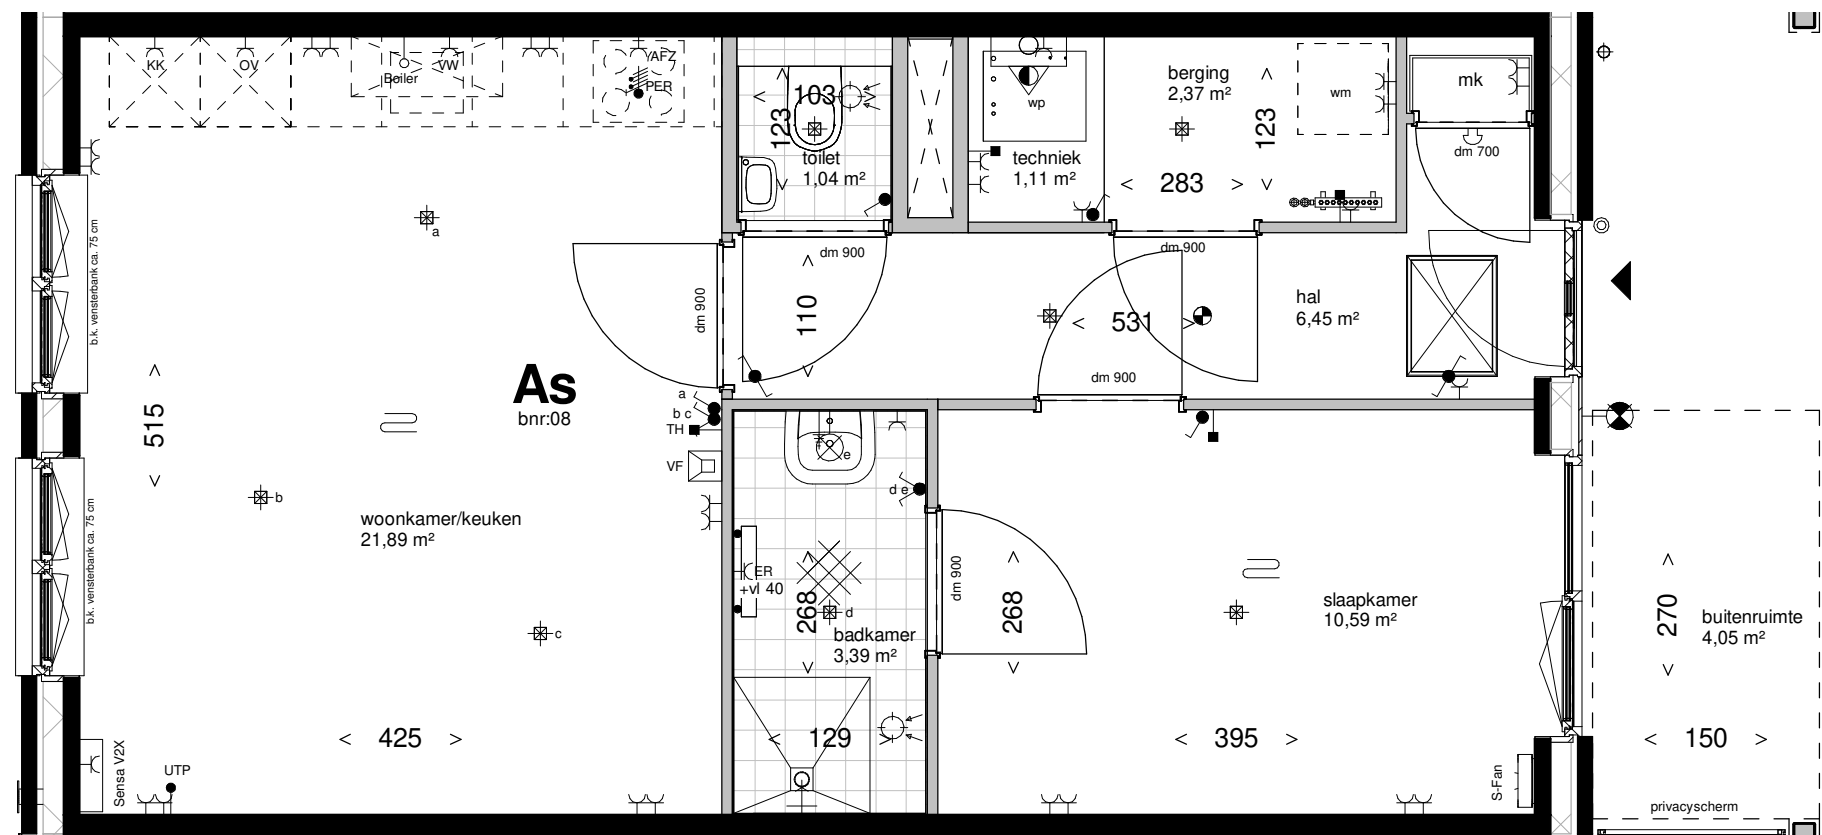

Deze tekening is onderdeel van de contractstukken. Bij verschillen tussen de tekst van de Technische Omschrijving en deze tekeningen prevaleert de tekst van de Technische Omschrijving. Maten zijn ca. maten in centimeters. Aan deze plattegrond kunnen geen rechten worden ontleend. Onjuistheden en wijzigingen die voortkomen uit nadere uitwerking zijn voorbehouden. De op deze tekening aangegeven maatvoering is niet geschikt voor opdrachten aan derden door kopers. Wij adviseren bij de inrichting van uw woning de maten ter plaatse op te nemen.

leefiD[®]
Bouwen aan idealen

Maten zijn ca. maten, er kunnen geen rechten aan ontleend worden.


project
Balkon van Maassluis CERES
onderdeel
Plattegrond bnr 8
werknr.
V2020-25

fase/bouwdeel

formaat **A3** gemaakt **23-07-2021**
schaal **1 : 50** gewijzigd

teknr.
VK-19

versie.

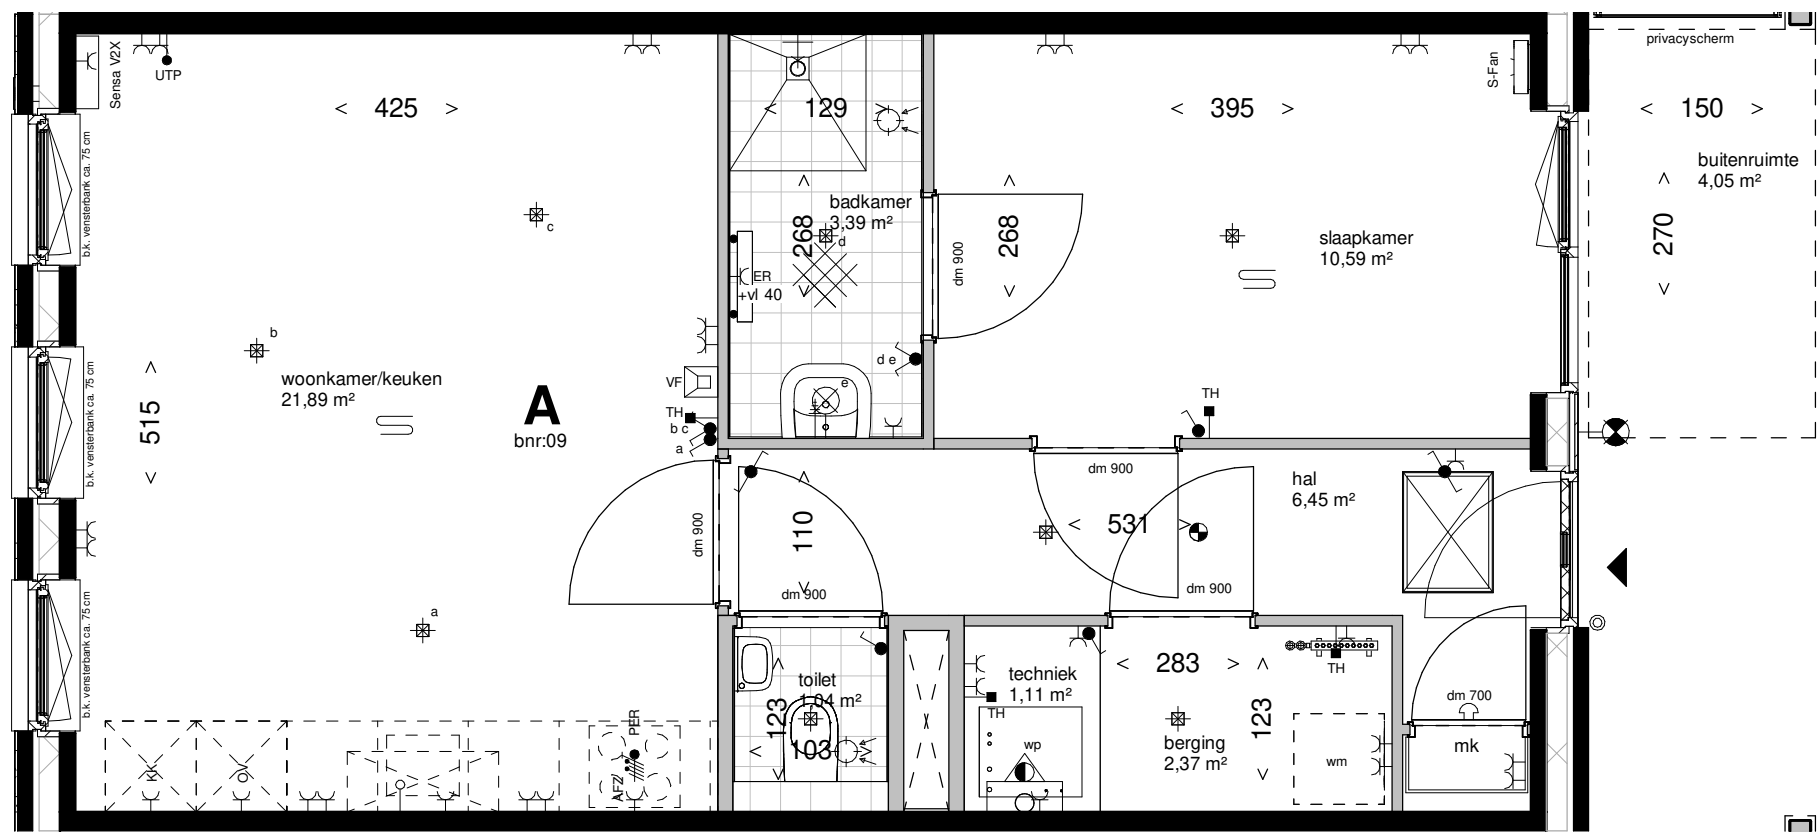

Deze tekening is onderdeel van de contractstukken. Bij verschillen tussen de tekst van de Technische Omschrijving en deze tekeningen prevaleert de tekst van de Technische Omschrijving.
Maten zijn ca. maten in centimeters. Aan deze plattegrond kunnen geen rechten worden ontleend. Onjuistheden en wijzigingen die voortkomen uit nadere uitwerking zijn voorbehouden.
De op deze tekening aangegeven maatvoering is niet geschikt voor opdrachten aan derden door kopers. Wij adviseren bij de inrichting van uw woning de maten ter plaatse op te nemen.

leefiD[®]
Bouwen aan idealen

Maten zijn ca. maten, er kunnen geen rechten aan ontleend worden.


project
Balkon van Maassluis CERES
onderdeel
Plattegrond bnr 9
werknr.
V2020-25

fase/bouwdeel

formaat **A3** gemaakt **23-07-2021**
schaal **1 : 50** gewijzigd

teknr.
VK-20

versie.

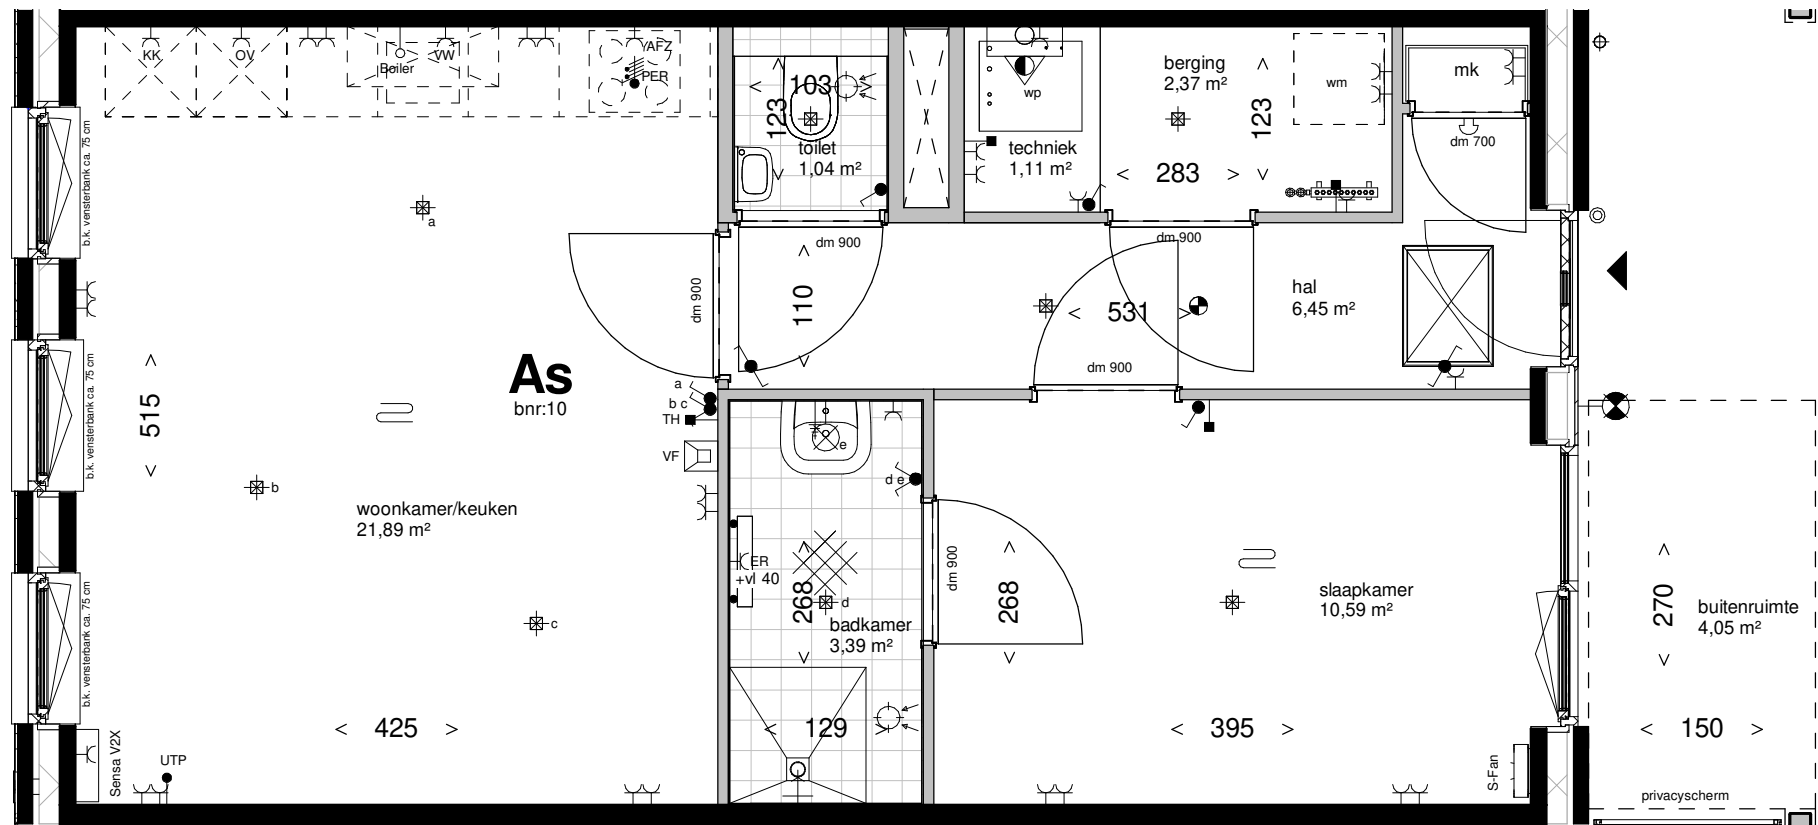

Deze tekening is onderdeel van de contractstukken. Bij verschillen tussen de tekst van de Technische Omschrijving en deze tekeningen prevaleert de tekst van de Technische Omschrijving.
Maten zijn ca. maten in centimeters. Aan deze plattegrond kunnen geen rechten worden ontleend. Onjuistheden en wijzigingen die voortkomen uit nadere uitwerking zijn voorbehouden.
De op deze tekening aangegeven maatvoering is niet geschikt voor opdrachten aan derden door kopers. Wij adviseren bij de inrichting van uw woning de maten ter plaatse op te nemen.


leefiD[®]
Bouwen aan idealen

Maten zijn ca. maten, er kunnen geen rechten aan ontleend worden.

project
Balkon van Maassluis CERES
onderdeel
Plattegrond bnr 10
werknr.
V2020-25

fase/bouwdeel

formaat **A3**
gemaakt **23-07-2021**
schaal **1 : 50**
gewijzigd
teknr.
VK-21
versie.

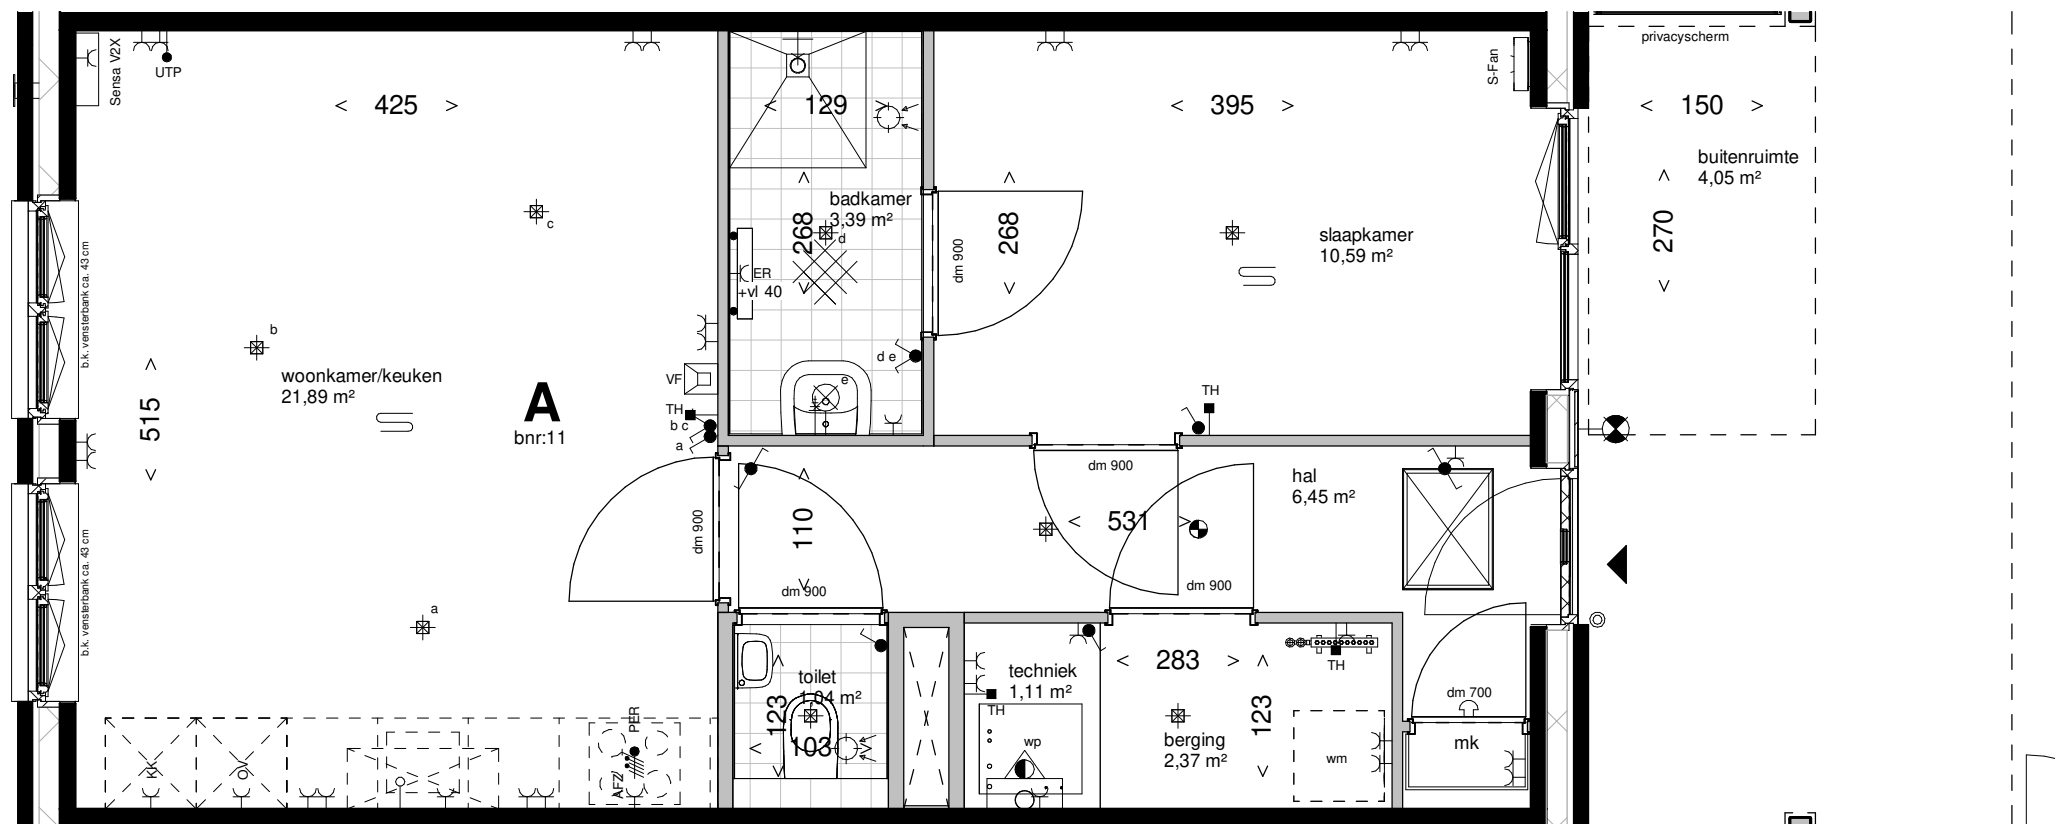

Deze tekening is onderdeel van de contractstukken. Bij verschillen tussen de tekst van de Technische Omschrijving en deze tekeningen prevaleert de tekst van de Technische Omschrijving.
Maten zijn ca. maten in centimeters. Aan deze plattegrond kunnen geen rechten worden ontleend. Onjuistheden en wijzigingen die voortkomen uit nadere uitwerking zijn voorbehouden.
De op deze tekening aangegeven maatvoering is niet geschikt voor opdrachten aan derden door kopers. Wij adviseren bij de inrichting van uw woning de maten ter plaatse op te nemen.

leefiD[®]
Bouwen aan idealen

Maten zijn ca. maten, er kunnen geen rechten aan ontleend worden.


project
Balkon van Maassluis CERES
onderdeel
Plattegrond bnr 11
werknr.
V2020-25

fase/bouwdeel

formaat **A3** gemaakt **23-07-2021**
schaal **1 : 50** gewijzigd

teknr.
VK-22

versie.

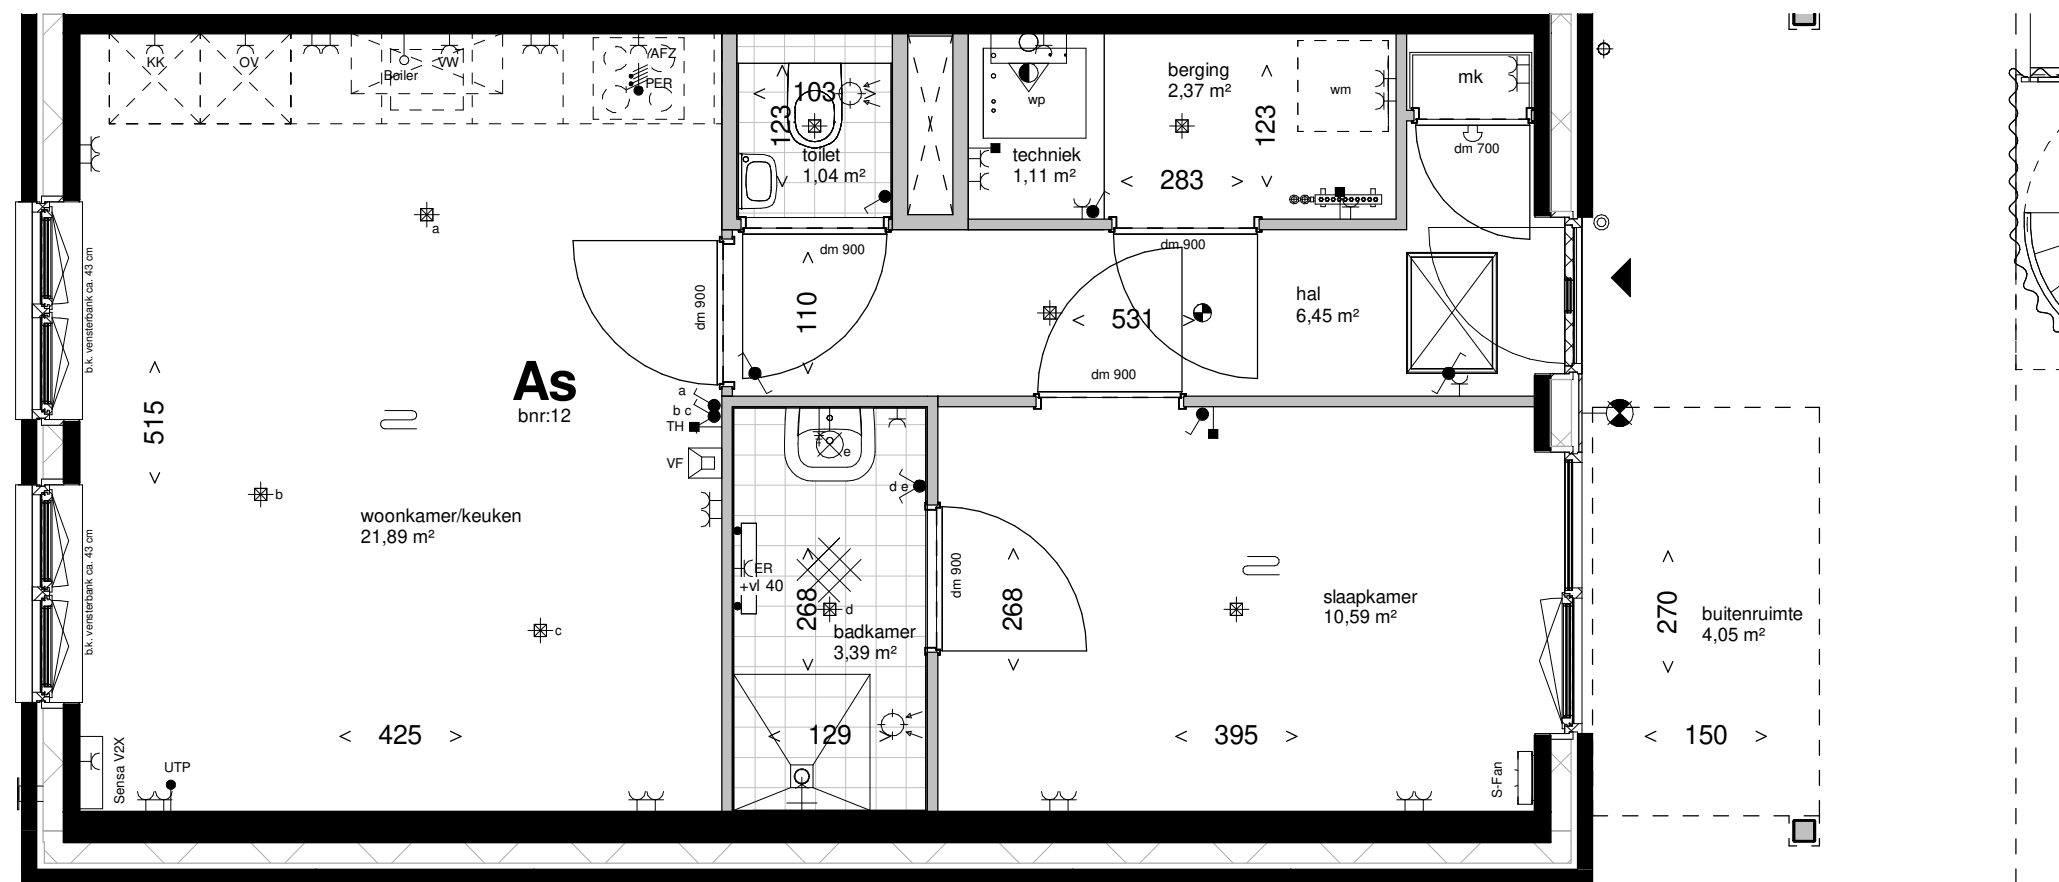

Deze tekening is onderdeel van de contractstukken. Bij verschillen tussen de tekst van de Technische Omschrijving en deze tekeningen prevaleert de tekst van de Technische Omschrijving.
Maten zijn ca. maten in centimeters. Aan deze plattegrond kunnen geen rechten worden ontleend. Onjuistheden en wijzigingen die voortkomen uit nadere uitwerking zijn voorbehouden.
De op deze tekening aangegeven maatvoering is niet geschikt voor opdrachten aan derden door kopers. Wij adviseren bij de inrichting van uw woning de maten ter plaatse op te nemen.

leefiD®
Bouwen aan idealen

Maten zijn ca. maten, er kunnen geen rechten aan ontleend worden.


project
Balkon van Maassluis CERES
onderdeel
Plattegrond bnr 12
werknr.
V2020-25

fase/bouwdeel

formaat **A3** gemaakt **23-07-2021**
schaal **1 : 50** gewijzigd

teknr.
VK-23

versie.

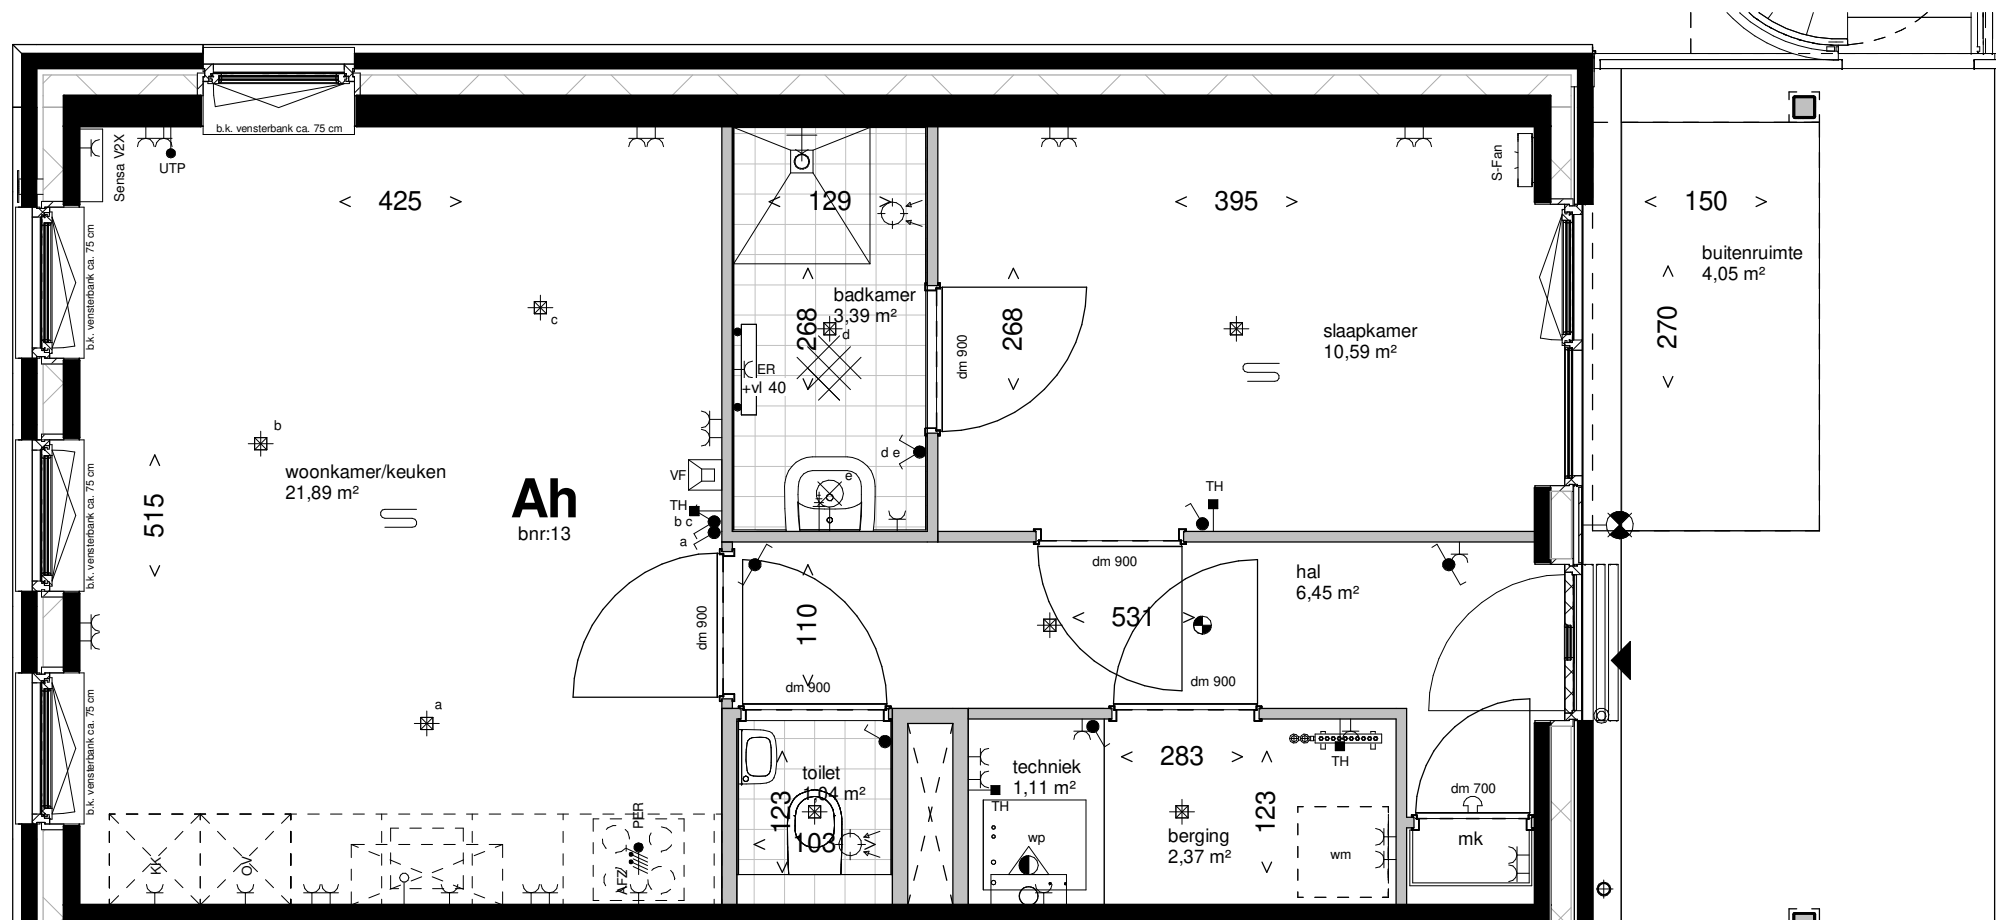

Deze tekening is onderdeel van de contractstukken. Bij verschillen tussen de tekst van de Technische Omschrijving en deze tekeningen prevaleert de tekst van de Technische Omschrijving.
Maten zijn ca. maten in centimeters. Aan deze plattegrond kunnen geen rechten worden ontleend. Onjuistheden en wijzigingen die voortkomen uit nadere uitwerking zijn voorbehouden.
De op deze tekening aangegeven maatvoering is niet geschikt voor opdrachten aan derden door kopers. Wij adviseren bij de inrichting van uw woning de maten ter plaatse op te nemen.

leefiD®
Bouwen aan idealen

Maten zijn ca. maten, er kunnen geen rechten aan ontleend worden.


project
Balkon van Maassluis CERES
onderdeel
Plattegrond bnr 13
werknr.
V2020-25

fase/bouwdeel

formaat **A3** gemaakt **23-07-2021**
schaal **1 : 50** gewijzigd

teknr.
VK-24

versie.

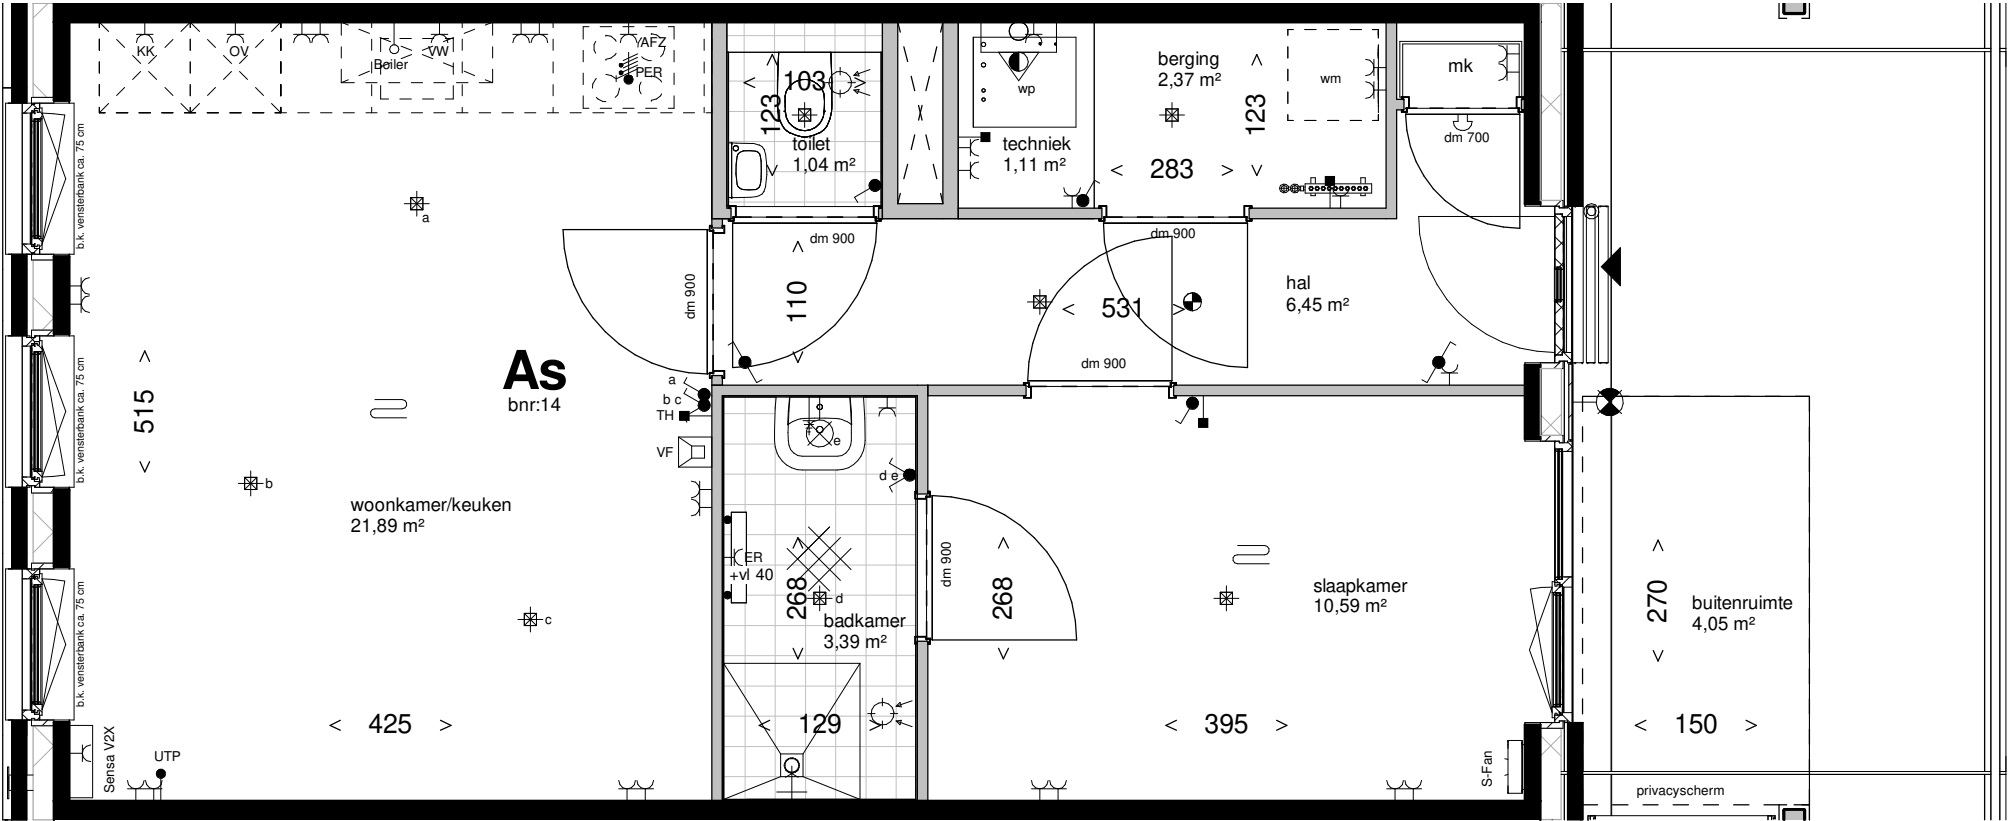

Deze tekening is onderdeel van de contractstukken. Bij verschillen tussen de tekst van de Technische Omschrijving en deze tekeningen prevaleert de tekst van de Technische Omschrijving. Maten zijn ca. maten in centimeters. Aan deze plattegrond kunnen geen rechten worden ontleend. Onjuistheden en wijzigingen die voortkomen uit nadere uitwerking zijn voorbehouden. De op deze tekening aangegeven maatvoering is niet geschikt voor opdrachten aan derden door kopers. Wij adviseren bij de inrichting van uw woning de maten ter plaatse op te nemen.

leefiD[®]
Bouwen aan idealen

Maten zijn ca. maten, er kunnen geen rechten aan ontleend worden.


project
Balkon van Maassluis CERES
onderdeel
Plattegrond bnr 14
werknr.
V2020-25

fase/bouwdeel


formaat **A3**
gemaakt **23-07-2021**
schaal **1 : 50**
gewijzigd

teknr.
VK-25

versie.

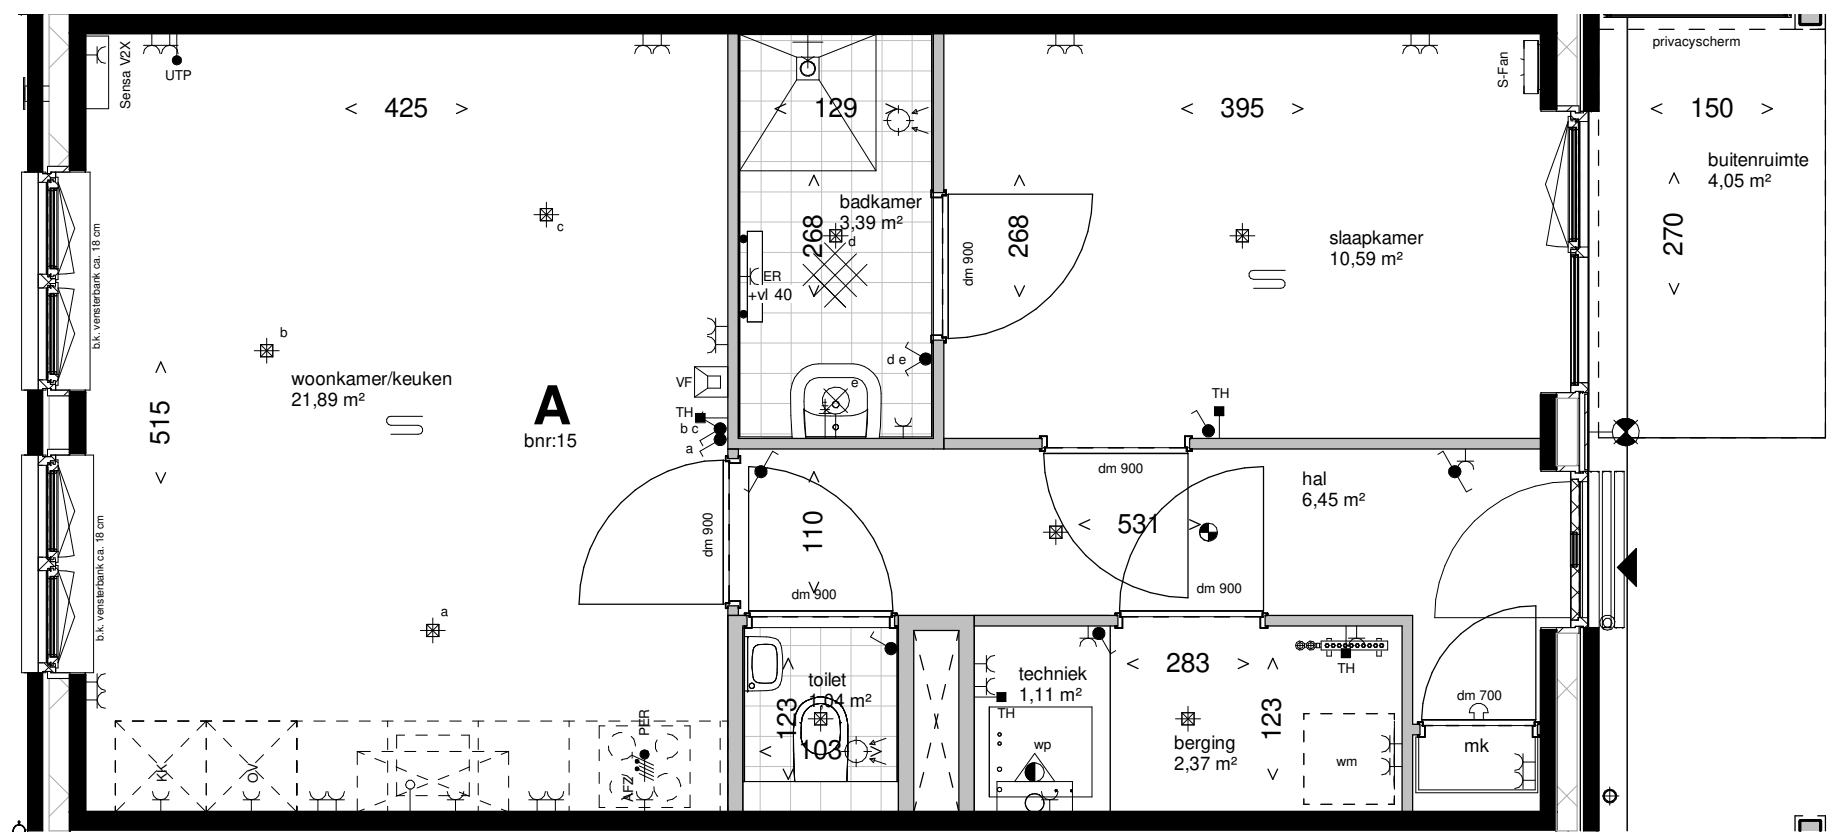

Deze tekening is onderdeel van de contractstukken. Bij verschillen tussen de tekst van de Technische Omschrijving en deze tekeningen prevaleert de tekst van de Technische Omschrijving.
Maten zijn ca. maten in centimeters. Aan deze plattegrond kunnen geen rechten worden ontleend. Onjuistheden en wijzigingen die voortkomen uit nadere uitwerking zijn voorbehouden.
De op deze tekening aangegeven maatvoering is niet geschikt voor opdrachten aan derden door kopers. Wij adviseren bij de inrichting van uw woning de maten ter plaatse op te nemen.

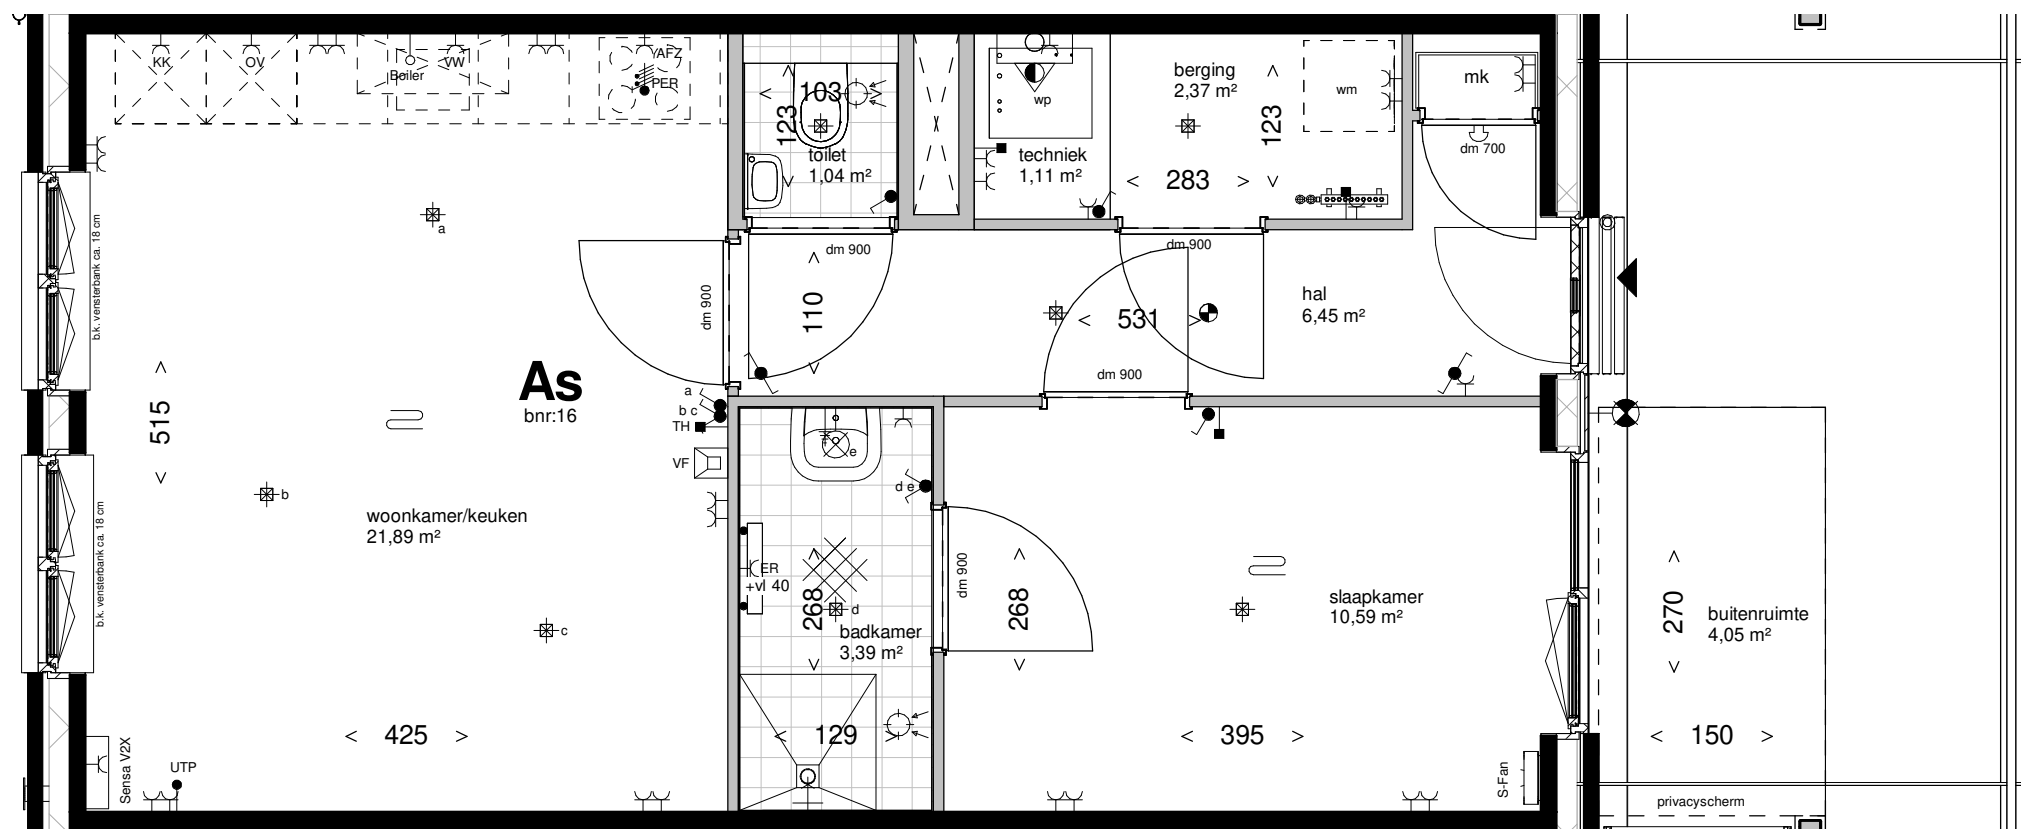

Deze tekening is onderdeel van de contractstukken. Bij verschillen tussen de tekst van de Technische Omschrijving en deze tekeningen prevaleert de tekst van de Technische Omschrijving.
Maten zijn ca. maten in centimeters. Aan deze plattegrond kunnen geen rechten worden ontleend. Onjuistheden en wijzigingen die voortkomen uit nadere uitwerking zijn voorbehouden.
De op deze tekening aangegeven maatvoering is niet geschikt voor opdrachten aan derden door kopers. Wij adviseren bij de inrichting van uw woning de maten ter plaatse op te nemen.

leefiD[®]
Bouwen aan idealen

Maten zijn ca. maten, er kunnen geen rechten aan ontleend worden.


project
Balkon van Maassluis CERES
onderdeel
Plattegrond bnr 16
werknr.
V2020-25

fase/bouwdeel

formaat **A3** gemaakt **23-07-2021**
schaal **1 : 50** gewijzigd

teknr.
VK-27

versie.

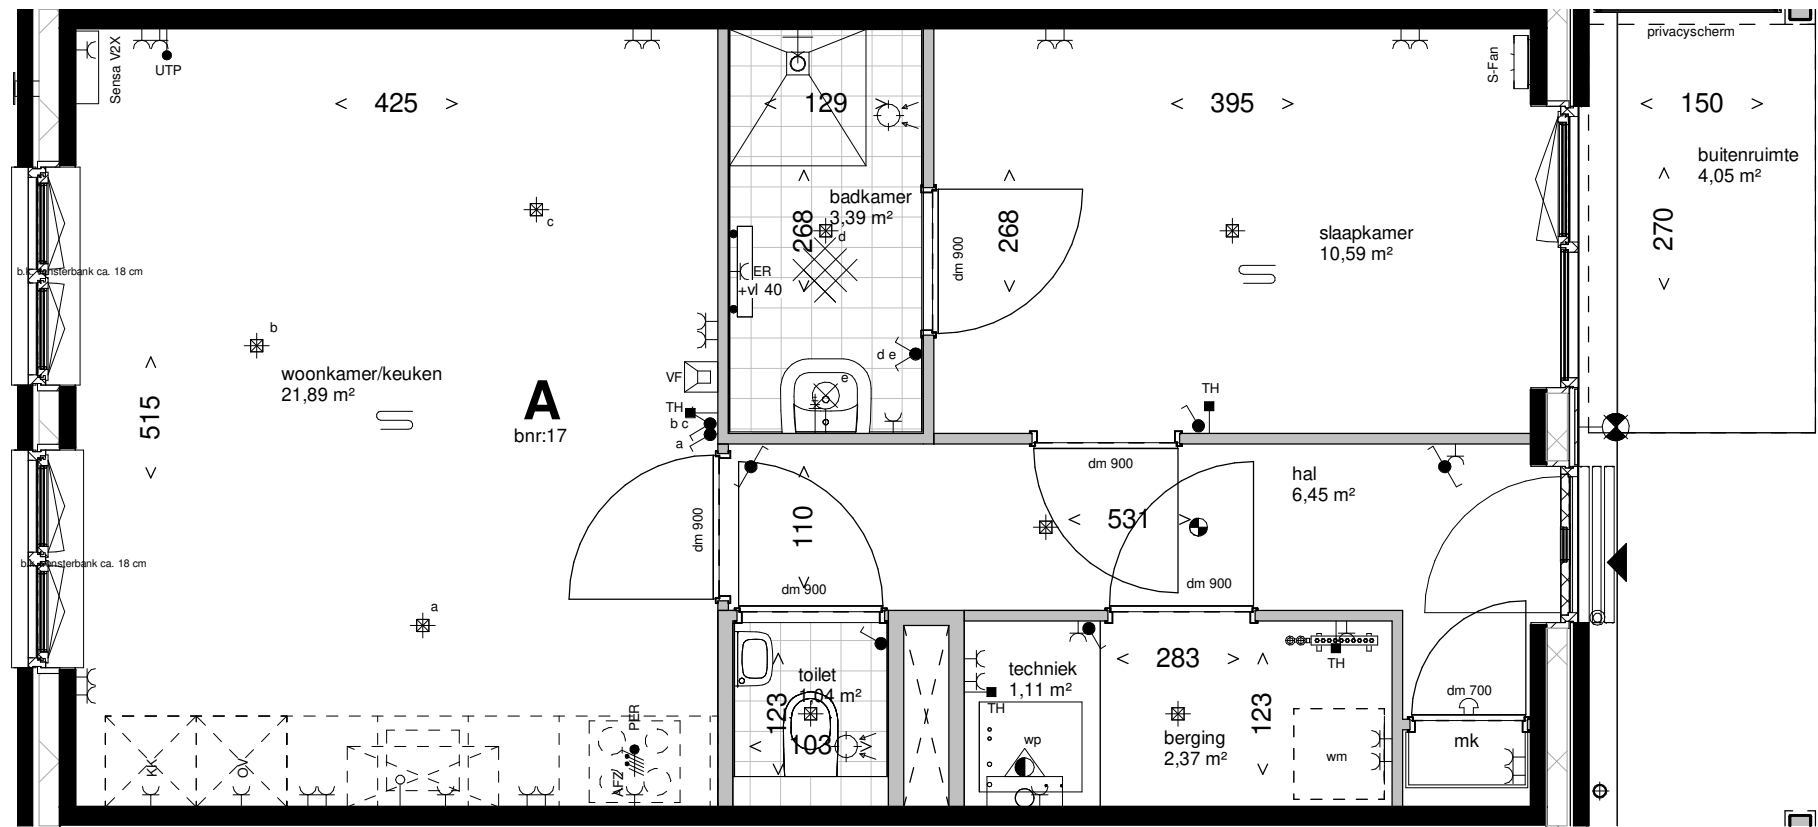

Deze tekening is onderdeel van de contractstukken. Bij verschillen tussen de tekst van de Technische Omschrijving en deze tekeningen prevaleert de tekst van de Technische Omschrijving.
Maten zijn ca. maten in centimeters. Aan deze plattegrond kunnen geen rechten worden ontleend. Onjuistheden en wijzigingen die voortkomen uit nadere uitwerking zijn voorbehouden.
De op deze tekening aangegeven maatvoering is niet geschikt voor opdrachten aan derden door kopers. Wij adviseren bij de inrichting van uw woning de maten ter plaatse op te nemen.

leefiD[®]
Bouwen aan idealen

Maten zijn ca. maten, er kunnen geen rechten aan ontleend worden.


project
Balkon van Maassluis CERES
onderdeel
Plattegrond bnr 17
werknr.
V2020-25

fase/bouwdeel

formaat **A3** gemaakt **23-07-2021**
schaal **1 : 50** gewijzigd

teknr.
VK-28

versie.

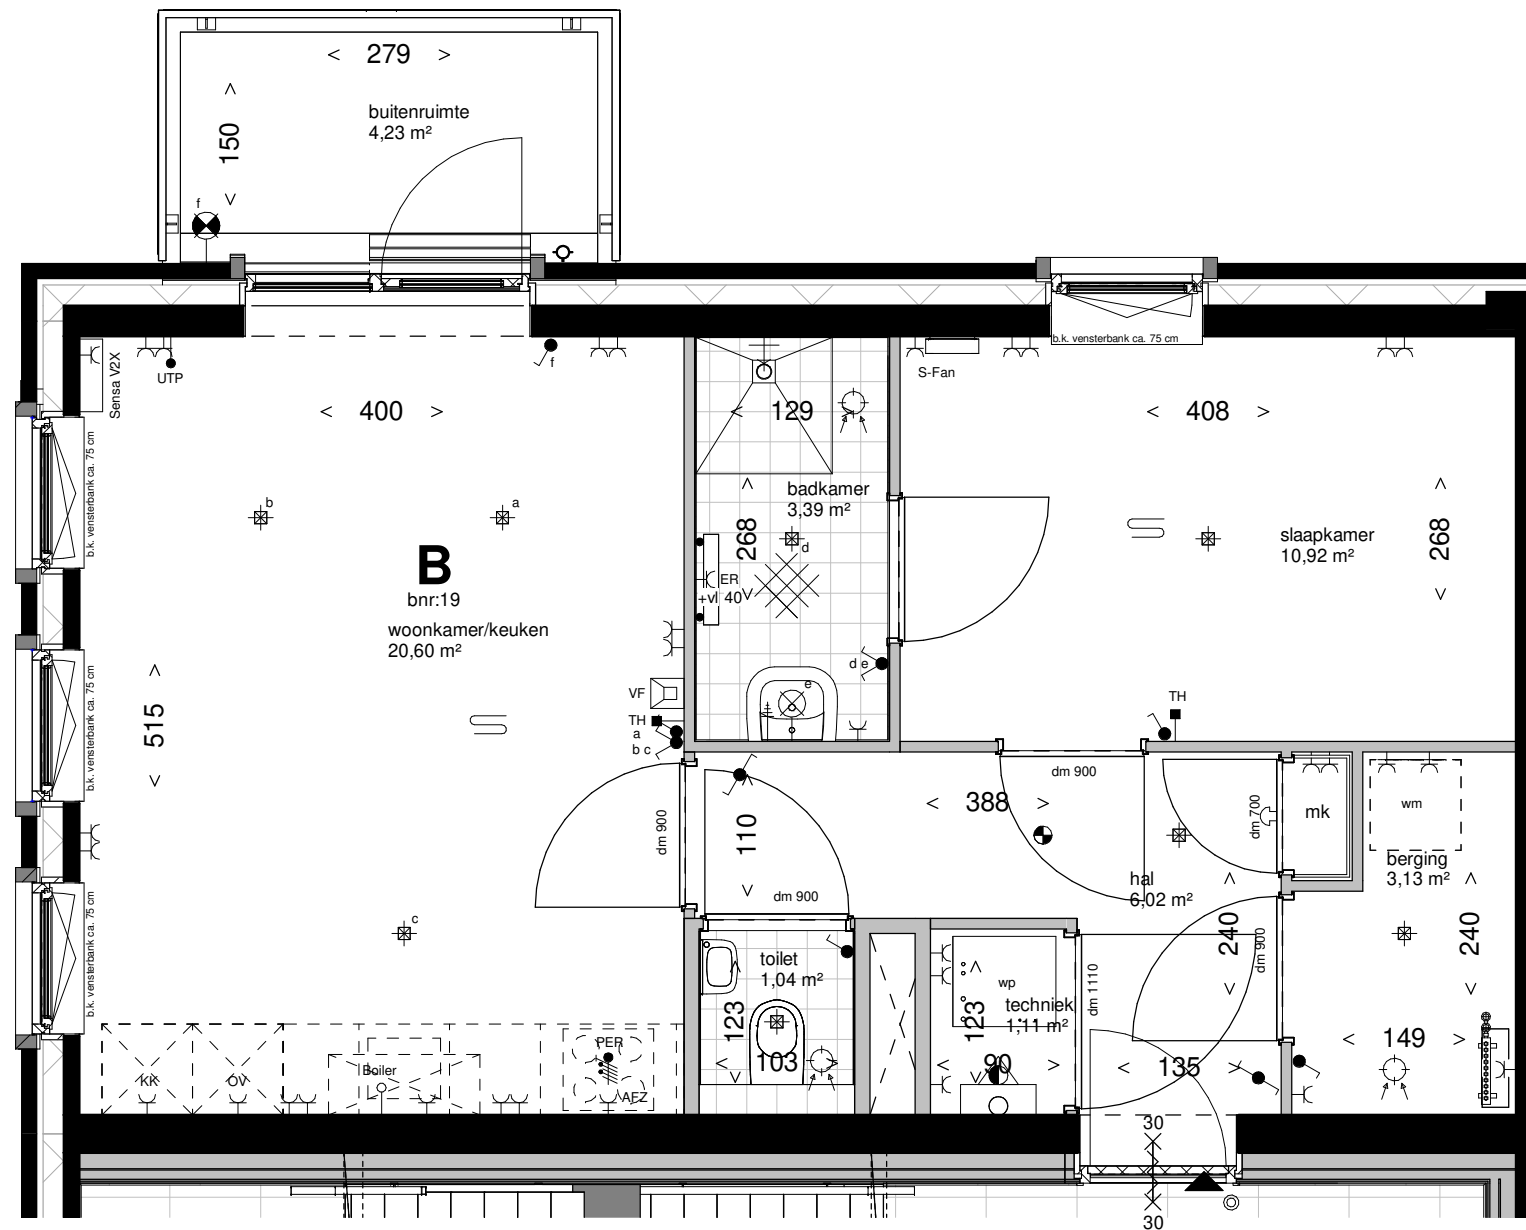

Deze tekening is onderdeel van de contractstukken. Bij verschillen tussen de tekst van de Technische Omschrijving en deze tekeningen prevaleert de tekst van de Technische Omschrijving.
Maten zijn ca. maten in centimeters. Aan deze plattegrond kunnen geen rechten worden ontleend. Onjuistheden en wijzigingen die voortkomen uit nadere uitwerking zijn voorbehouden.
De op deze tekening aangegeven maatvoering is niet geschikt voor opdrachten aan derden door kopers. Wij adviseren bij de inrichting van uw woning de maten ter plaatse op te nemen.

leefiD®
Bouwen aan idealen

Maten zijn ca. maten, er kunnen geen rechten aan ontleend worden.


project
Balkon van Maassluis CERES
onderdeel
Plattegrond bnr 19
werknr.
V2020-25

fase/bouwdeel

formaat **A3** gemaakt **23-07-2021**
schaal **1 : 50** gewijzigd

teknr.
VK-30

versie.

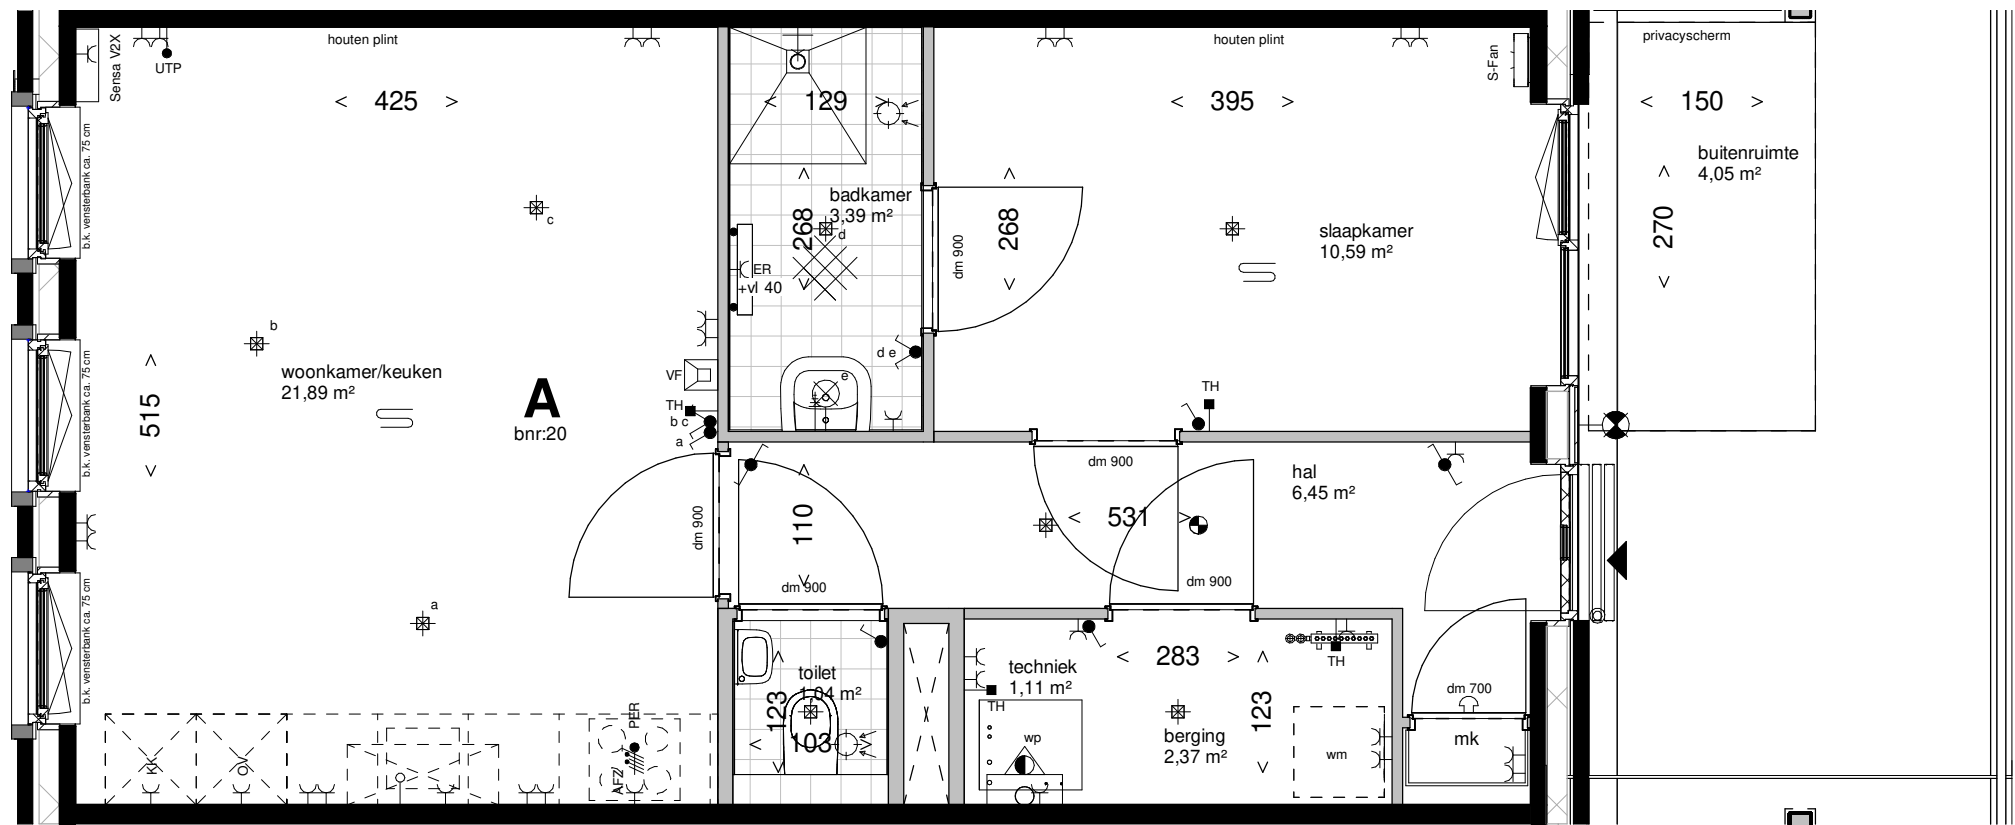

Deze tekening is onderdeel van de contractstukken. Bij verschillen tussen de tekst van de Technische Omschrijving en deze tekeningen prevaleert de tekst van de Technische Omschrijving.
Maten zijn ca. maten in centimeters. Aan deze plattegrond kunnen geen rechten worden ontleend. Onjuistheden en wijzigingen die voortkomen uit nadere uitwerking zijn voorbehouden.
De op deze tekening aangegeven maatvoering is niet geschikt voor opdrachten aan derden door kopers. Wij adviseren bij de inrichting van uw woning de maten ter plaatse op te nemen.

leefiD[®]
Bouwen aan idealen

Maten zijn ca. maten, er kunnen geen rechten aan ontleend worden.


project
Balkon van Maassluis CERES
onderdeel
Plattegrond bnr 20
werknr.
V2020-25

fase/bouwdeel

formaat **A3**
gemaakt **23-07-2021**
schaal **1 : 50**
gewijzigd

teknr.
VK-31

versie.

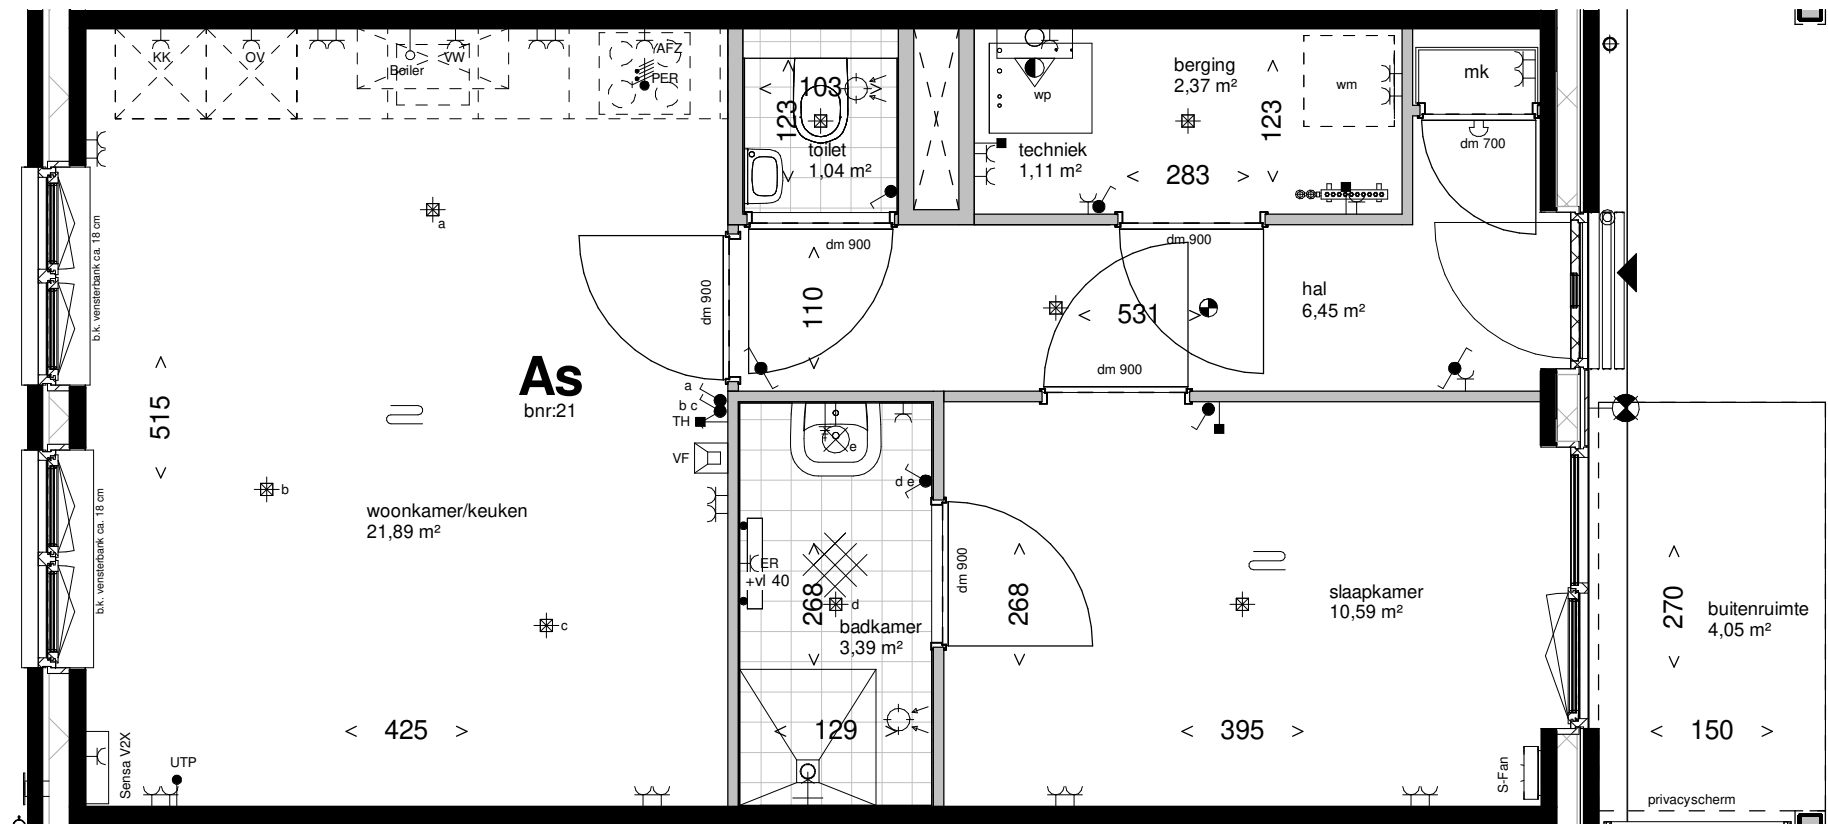

Deze tekening is onderdeel van de contractstukken. Bij verschillen tussen de tekst van de Technische Omschrijving en deze tekeningen prevaleert de tekst van de Technische Omschrijving.
Maten zijn ca. maten in centimeters. Aan deze plattegrond kunnen geen rechten worden ontleend. Onjuistheden en wijzigingen die voortkomen uit nadere uitwerking zijn voorbehouden.
De op deze tekening aangegeven maatvoering is niet geschikt voor opdrachten aan derden door kopers. Wij adviseren bij de inrichting van uw woning de maten ter plaatse op te nemen.

leefiD®
Bouwen aan idealen


Maten zijn ca. maten, er kunnen geen rechten aan ontleend worden.

project
Balkon van Maassluis CERES
onderdeel
Plattegrond bnr 21
werknr.
V2020-25

fase/bouwdeel

formaat **A3**
gemaakt **23-07-2021**
schaal **1 : 50**
gewijzigd
teknr.
VK-32

versie.

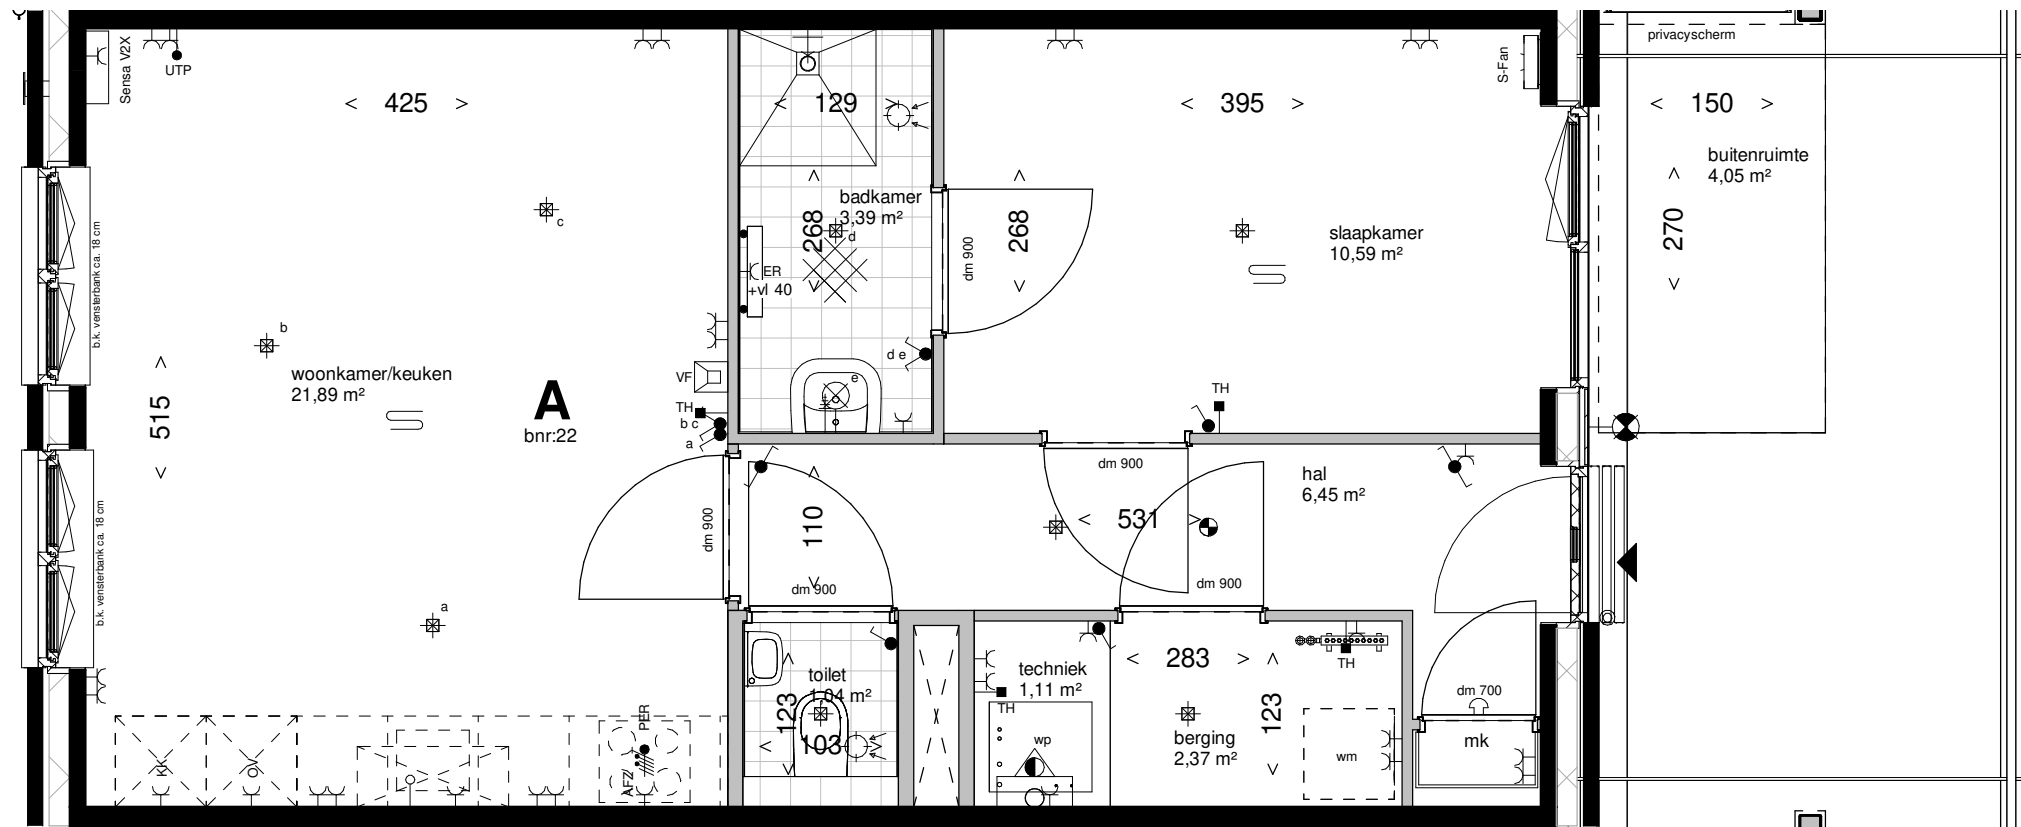

Deze tekening is onderdeel van de contractstukken. Bij verschillen tussen de tekst van de Technische Omschrijving en deze tekeningen prevaleert de tekst van de Technische Omschrijving.
Maten zijn ca. maten in centimeters. Aan deze plattegrond kunnen geen rechten worden ontleend. Onjuistheden en wijzigingen die voortkomen uit nadere uitwerking zijn voorbehouden.
De op deze tekening aangegeven maatvoering is niet geschikt voor opdrachten aan derden door kopers. Wij adviseren bij de inrichting van uw woning de maten ter plaatse op te nemen.

leefiD®
Bouwen aan idealen

Maten zijn ca. maten, er kunnen geen rechten aan ontleend worden.


project
Balkon van Maassluis CERES
onderdeel
Plattegrond bnr 22
werknr.
V2020-25

fase/bouwdeel

formaat **A3** gemaakt **23-07-2021**
schaal **1 : 50** gewijzigd

teknr.
VK-33

versie.

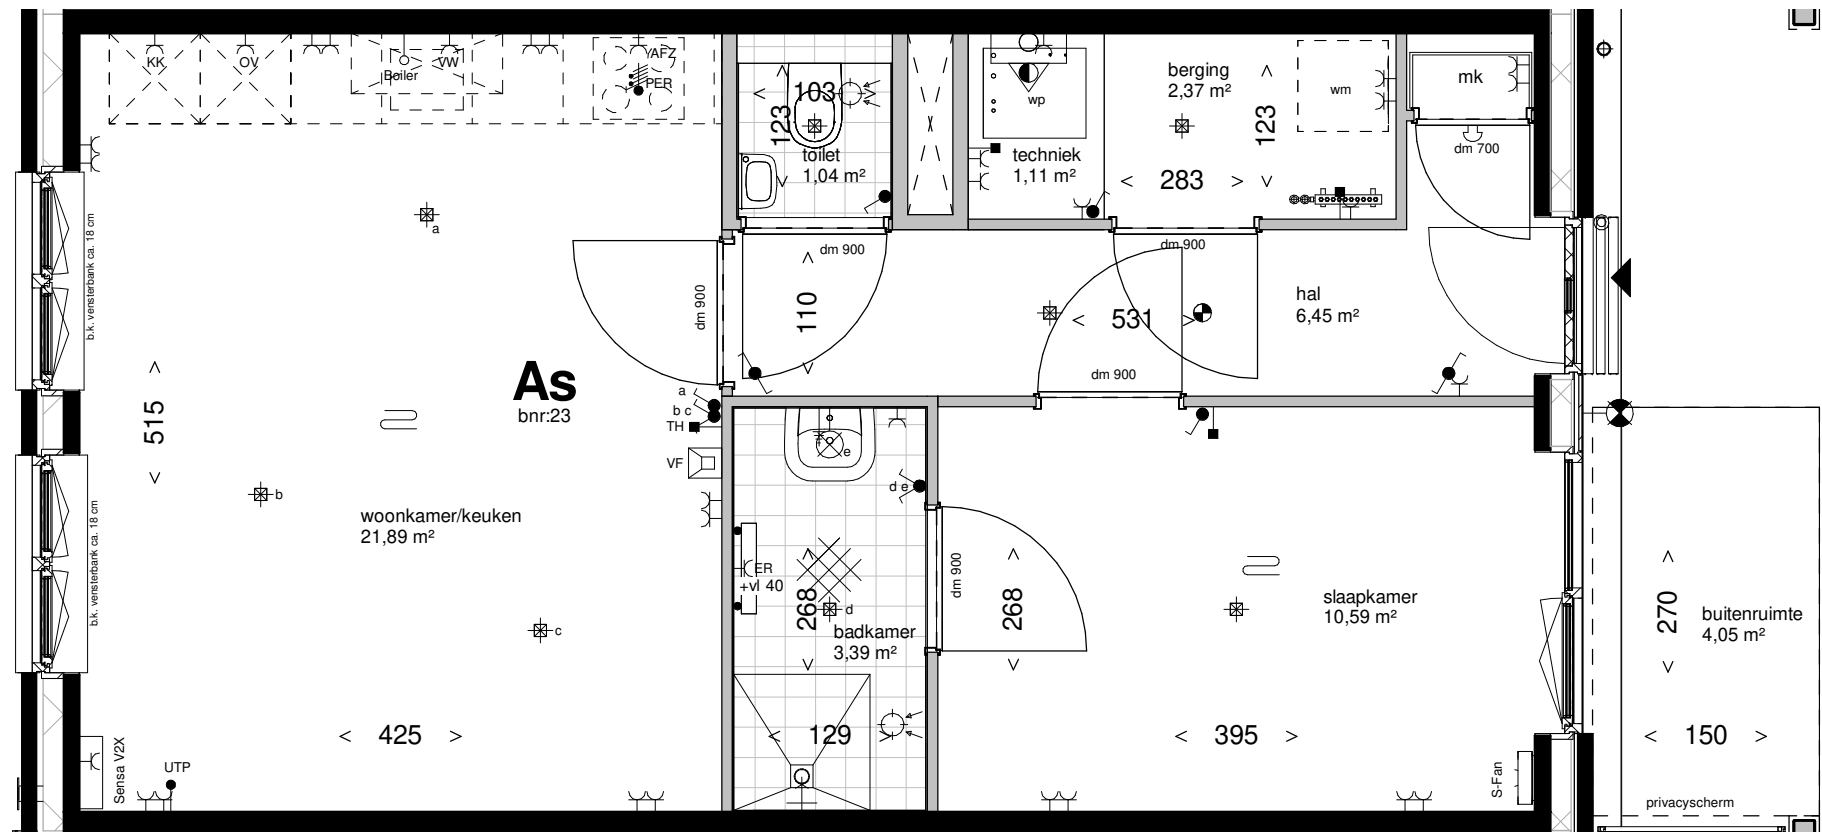

Deze tekening is onderdeel van de contractstukken. Bij verschillen tussen de tekst van de Technische Omschrijving en deze tekeningen prevaleert de tekst van de Technische Omschrijving.
Maten zijn ca. maten in centimeters. Aan deze plattegrond kunnen geen rechten worden ontleend. Onjuistheden en wijzigingen die voortkomen uit nadere uitwerking zijn voorbehouden.
De op deze tekening aangegeven maatvoering is niet geschikt voor opdrachten aan derden door kopers. Wij adviseren bij de inrichting van uw woning de maten ter plaatse op te nemen.

leefiD®
Bouwen aan idealen


Maten zijn ca. maten, er kunnen geen rechten aan ontleend worden.

project
Balkon van Maassluis CERES
onderdeel
Plattegrond bnr 23
werknr.
V2020-25

fase/bouwdeel

formaat **A3**
gemaakt **23-07-2021**
schaal **1 : 50**
gewijzigd
teknr.
VK-34

versie.

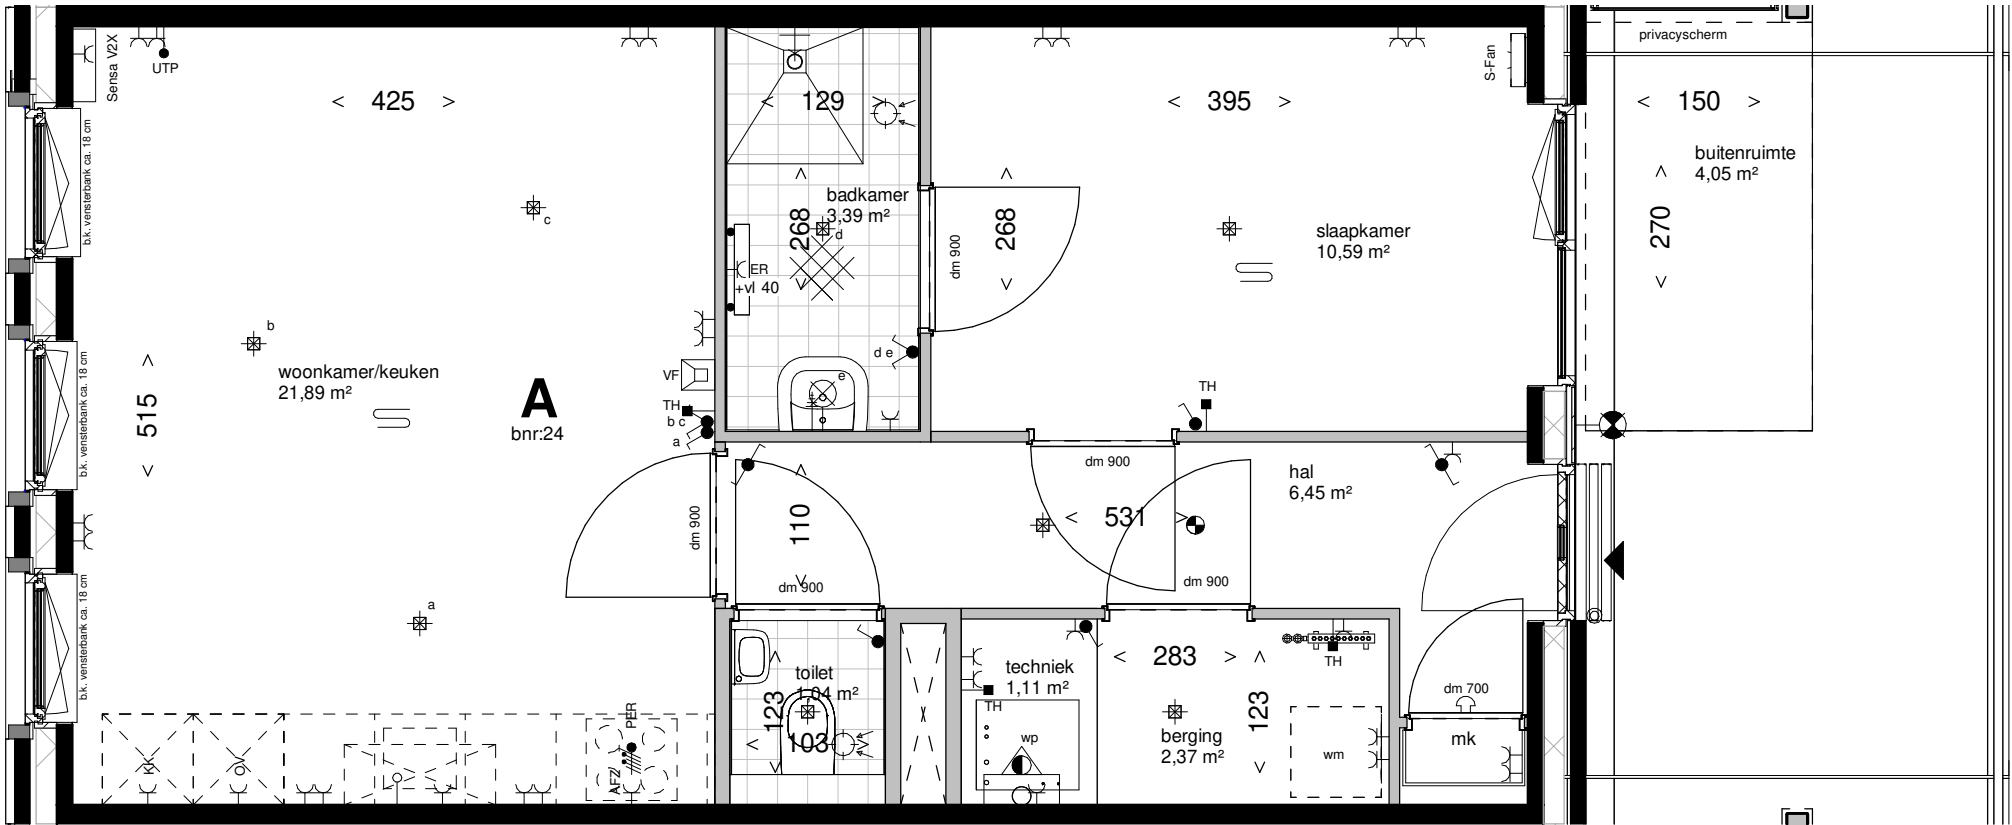

Deze tekening is onderdeel van de contractstukken. Bij verschillen tussen de tekst van de Technische Omschrijving en deze tekeningen prevaleert de tekst van de Technische Omschrijving.
Maten zijn ca. maten in centimeters. Aan deze plattegrond kunnen geen rechten worden ontleend. Onjuistheden en wijzigingen die voortkomen uit nadere uitwerking zijn voorbehouden.
De op deze tekening aangegeven maatvoering is niet geschikt voor opdrachten aan derden door kopers. Wij adviseren bij de inrichting van uw woning de maten ter plaatse op te nemen.

leefiD[®]
Bouwen aan idealen

Maten zijn ca. maten, er kunnen geen rechten aan ontleend worden.


project
Balkon van Maassluis CERES
onderdeel
Plattegrond bnr 24
werknr.
V2020-25

fase/bouwdeel


formaat **A3**
gemaakt **23-07-2021**
schaal **1 : 50**
gewijzigd

teknr.
VK-35

versie.

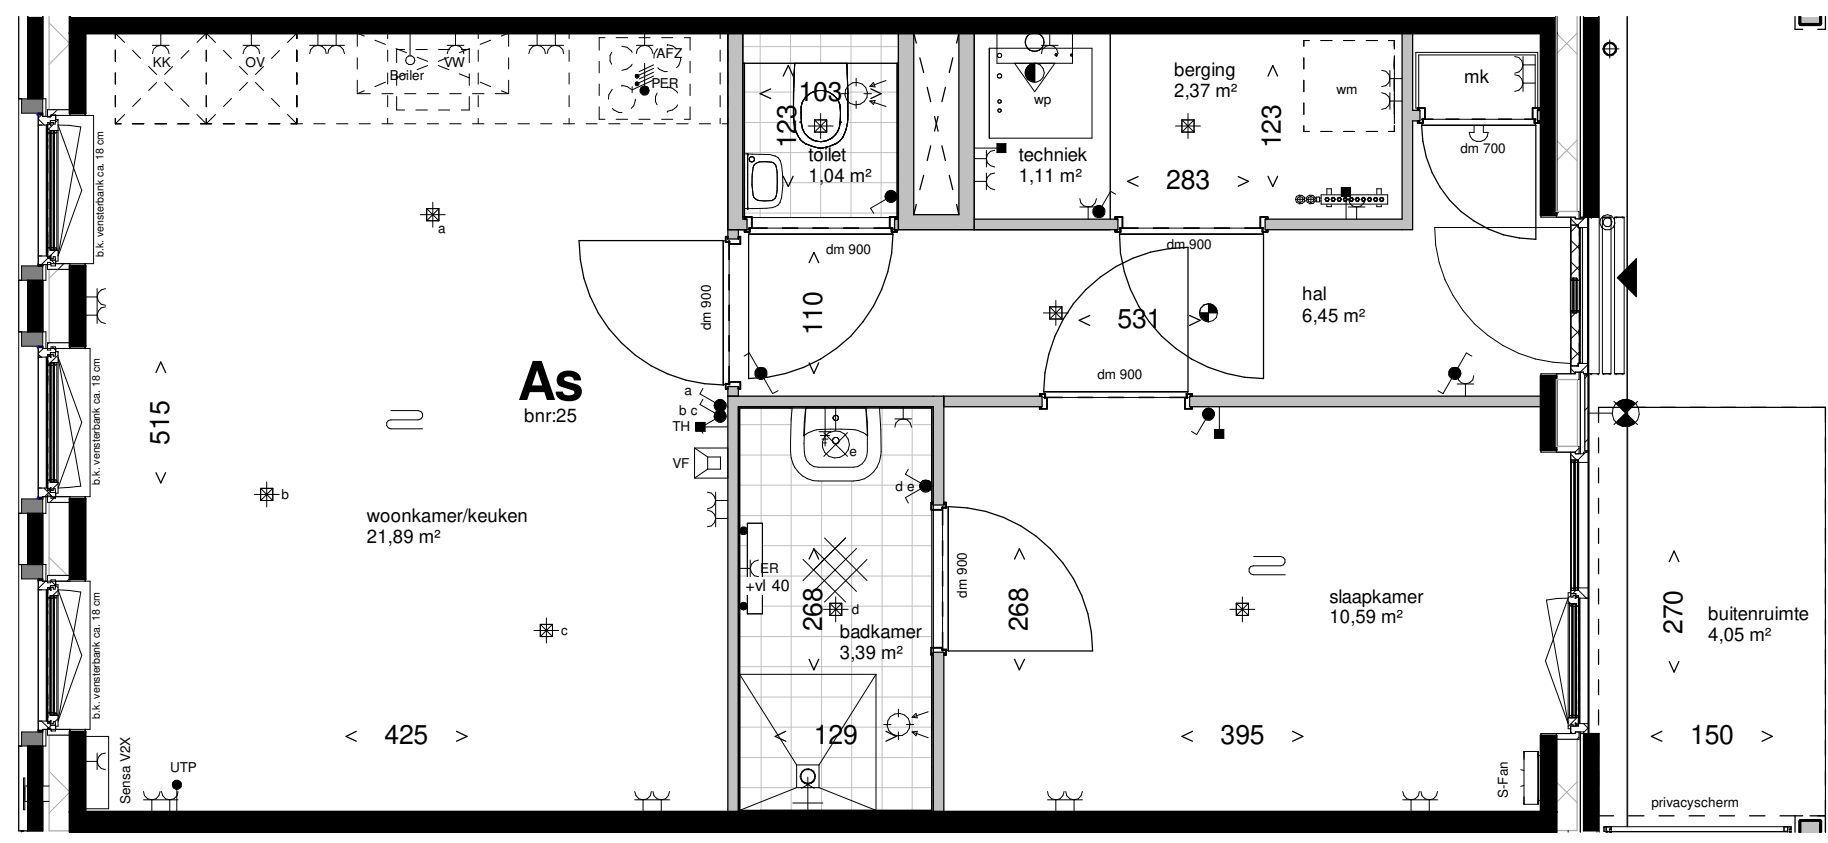

Deze tekening is onderdeel van de contractstukken. Bij verschillen tussen de tekst van de Technische Omschrijving en deze tekeningen prevaleert de tekst van de Technische Omschrijving.
Maten zijn ca. maten in centimeters. Aan deze plattegrond kunnen geen rechten worden ontleend. Onjuistheden en wijzigingen die voortkomen uit nadere uitwerking zijn voorbehouden.
De op deze tekening aangegeven maatvoering is niet geschikt voor opdrachten aan derden door kopers. Wij adviseren bij de inrichting van uw woning de maten ter plaatse op te nemen.

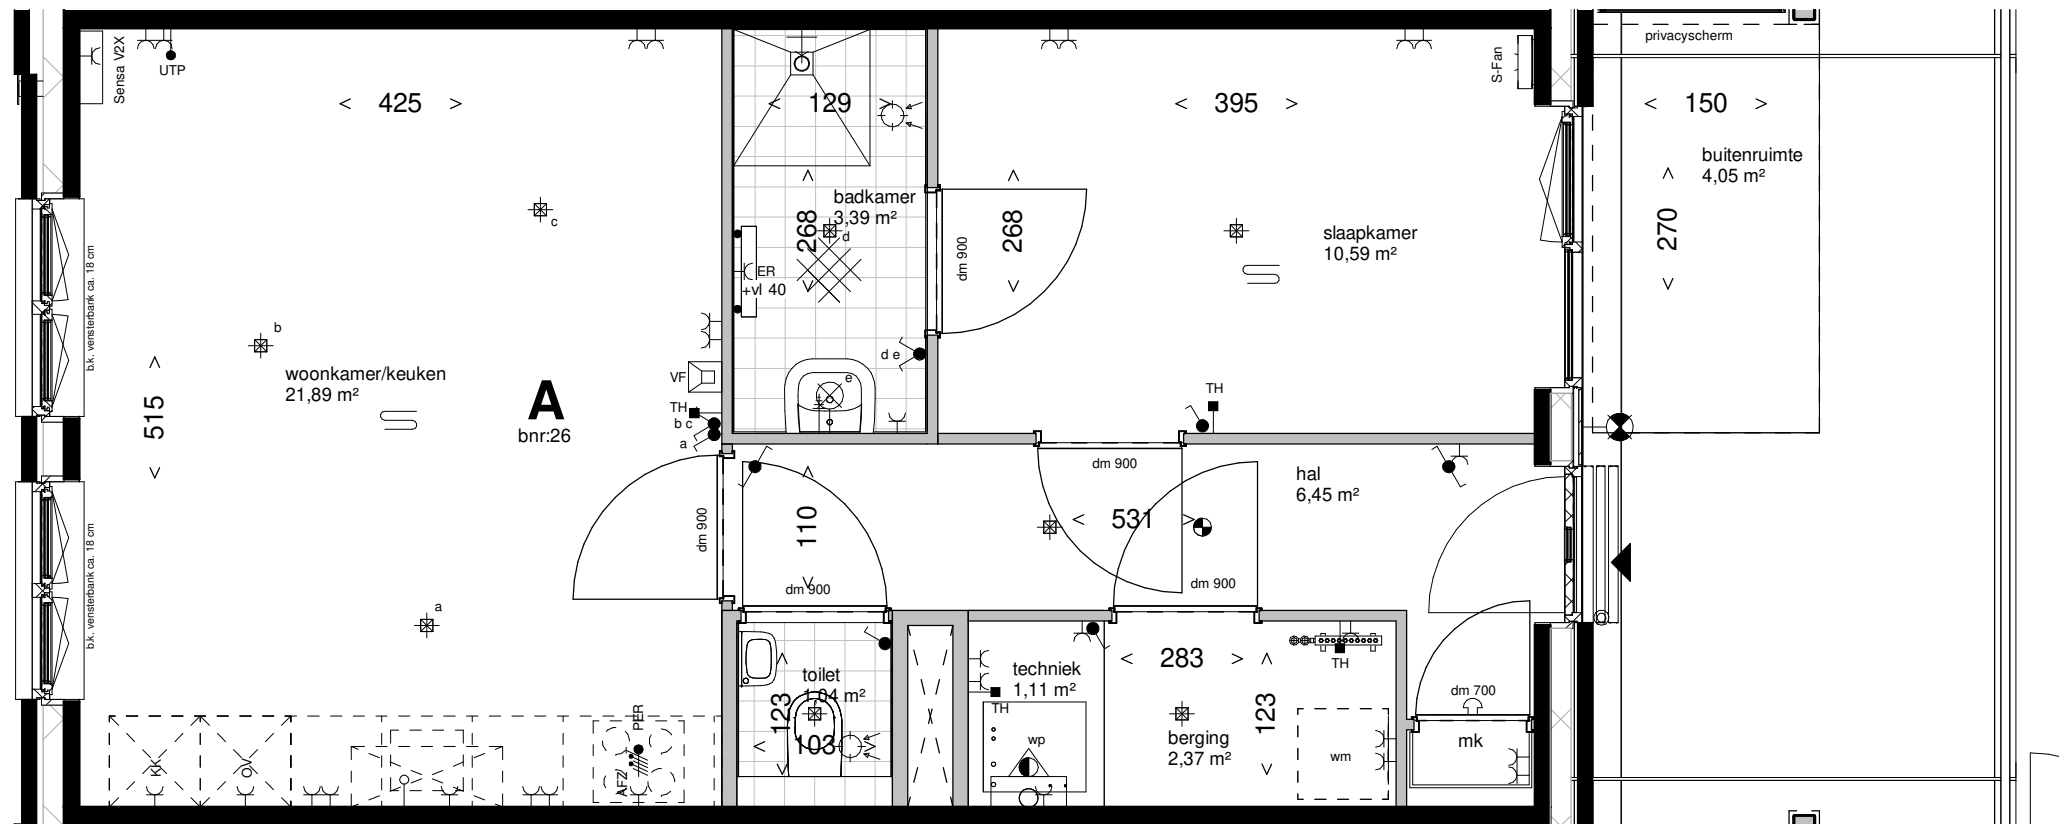

Deze tekening is onderdeel van de contractstukken. Bij verschillen tussen de tekst van de Technische Omschrijving en deze tekeningen prevaleert de tekst van de Technische Omschrijving.
Maten zijn ca. maten in centimeters. Aan deze plattegrond kunnen geen rechten worden ontleend. Onjuistheden en wijzigingen die voortkomen uit nadere uitwerking zijn voorbehouden.
De op deze tekening aangegeven maatvoering is niet geschikt voor opdrachten aan derden door kopers. Wij adviseren bij de inrichting van uw woning de maten ter plaatse op te nemen.

leefiD[®]
Bouwen aan idealen

Maten zijn ca. maten, er kunnen geen rechten aan ontleend worden.


project
Balkon van Maassluis CERES
onderdeel
Plattegrond bnr 26
werknr.
V2020-25

fase/bouwdeel

formaat **A3** gemaakt **23-07-2021**
schaal **1 : 50** gewijzigd

teknr.
VK-37

versie.

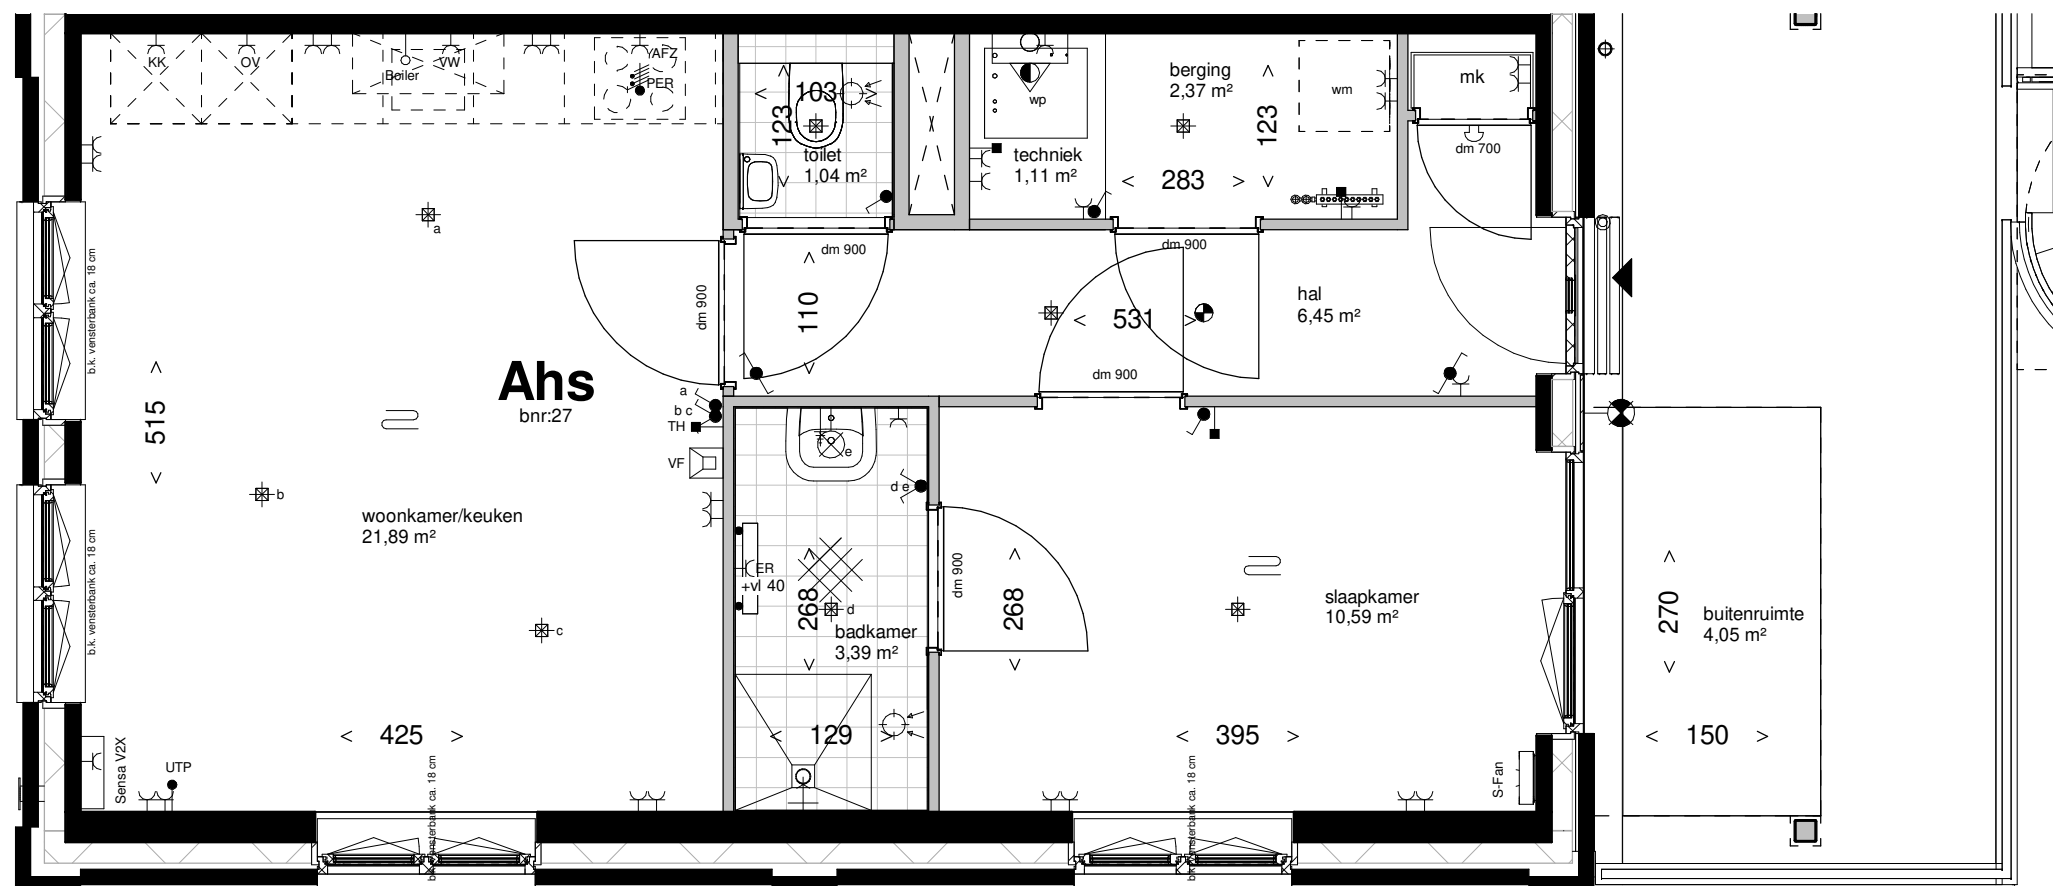

Deze tekening is onderdeel van de contractstukken. Bij verschillen tussen de tekst van de Technische Omschrijving en deze tekeningen prevaleert de tekst van de Technische Omschrijving.
Maten zijn ca. maten in centimeters. Aan deze plattegrond kunnen geen rechten worden ontleend. Onjuistheden en wijzigingen die voortkomen uit nadere uitwerking zijn voorbehouden.
De op deze tekening aangegeven maatvoering is niet geschikt voor opdrachten aan derden door kopers. Wij adviseren bij de inrichting van uw woning de maten ter plaatse op te nemen.

leefiD[®]
Bouwen aan idealen

Maten zijn ca. maten, er kunnen geen rechten aan ontleend worden.


project
Balkon van Maassluis CERES
onderdeel
Plattegrond bnr 27
werknr.
V2020-25

fase/bouwdeel

formaat **A3** gemaakt **23-07-2021**
schaal **1 : 50** gewijzigd

teknr.
VK-38

versie.

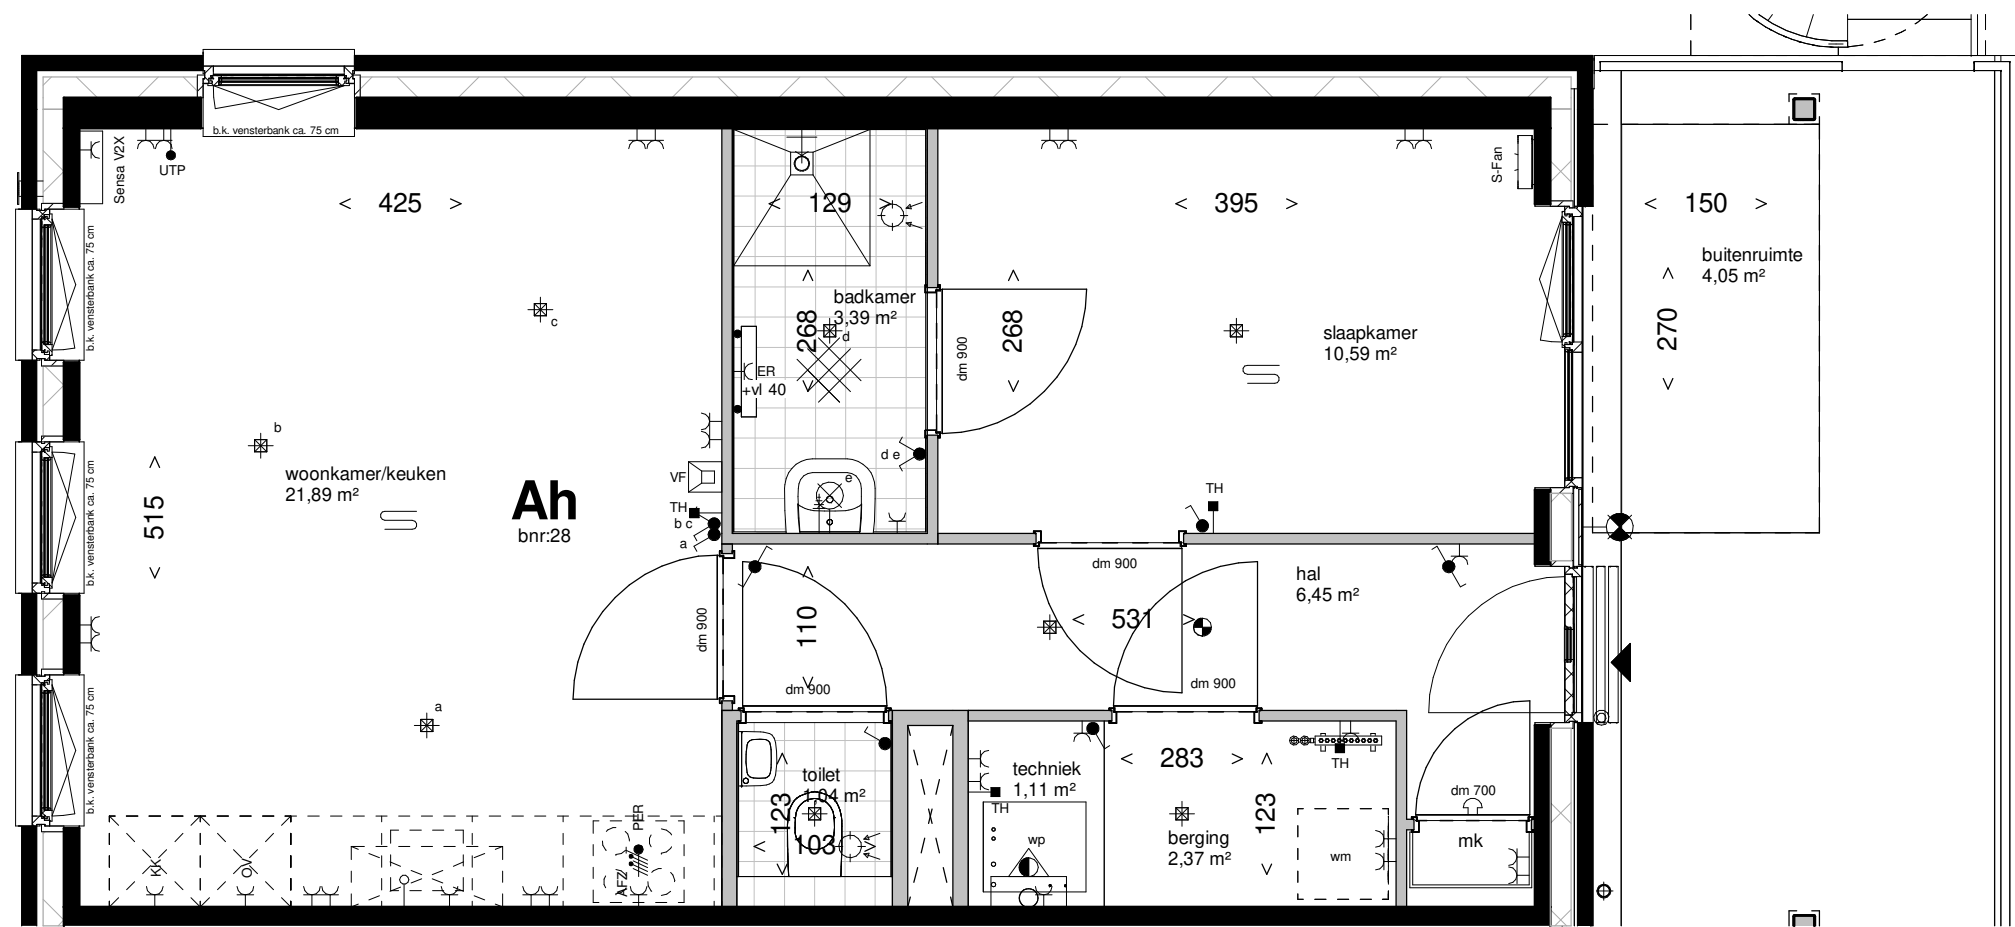

Deze tekening is onderdeel van de contractstukken. Bij verschillen tussen de tekst van de Technische Omschrijving en deze tekeningen prevaleert de tekst van de Technische Omschrijving.
Maten zijn ca. maten in centimeters. Aan deze plattegrond kunnen geen rechten worden ontleend. Onjuistheden en wijzigingen die voortkomen uit nadere uitwerking zijn voorbehouden.
De op deze tekening aangegeven maatvoering is niet geschikt voor opdrachten aan derden door kopers. Wij adviseren bij de inrichting van uw woning de maten ter plaatse op te nemen.

leefiD[®]
Bouwen aan idealen

Maten zijn ca. maten, er kunnen geen rechten aan ontleend worden.


project
Balkon van Maassluis CERES
onderdeel
Plattegrond bnr 28
werknr.
V2020-25

fase/bouwdeel

formaat **A3** gemaakt **23-07-2021**
schaal **1 : 50** gewijzigd

teknr.
VK-39

versie.

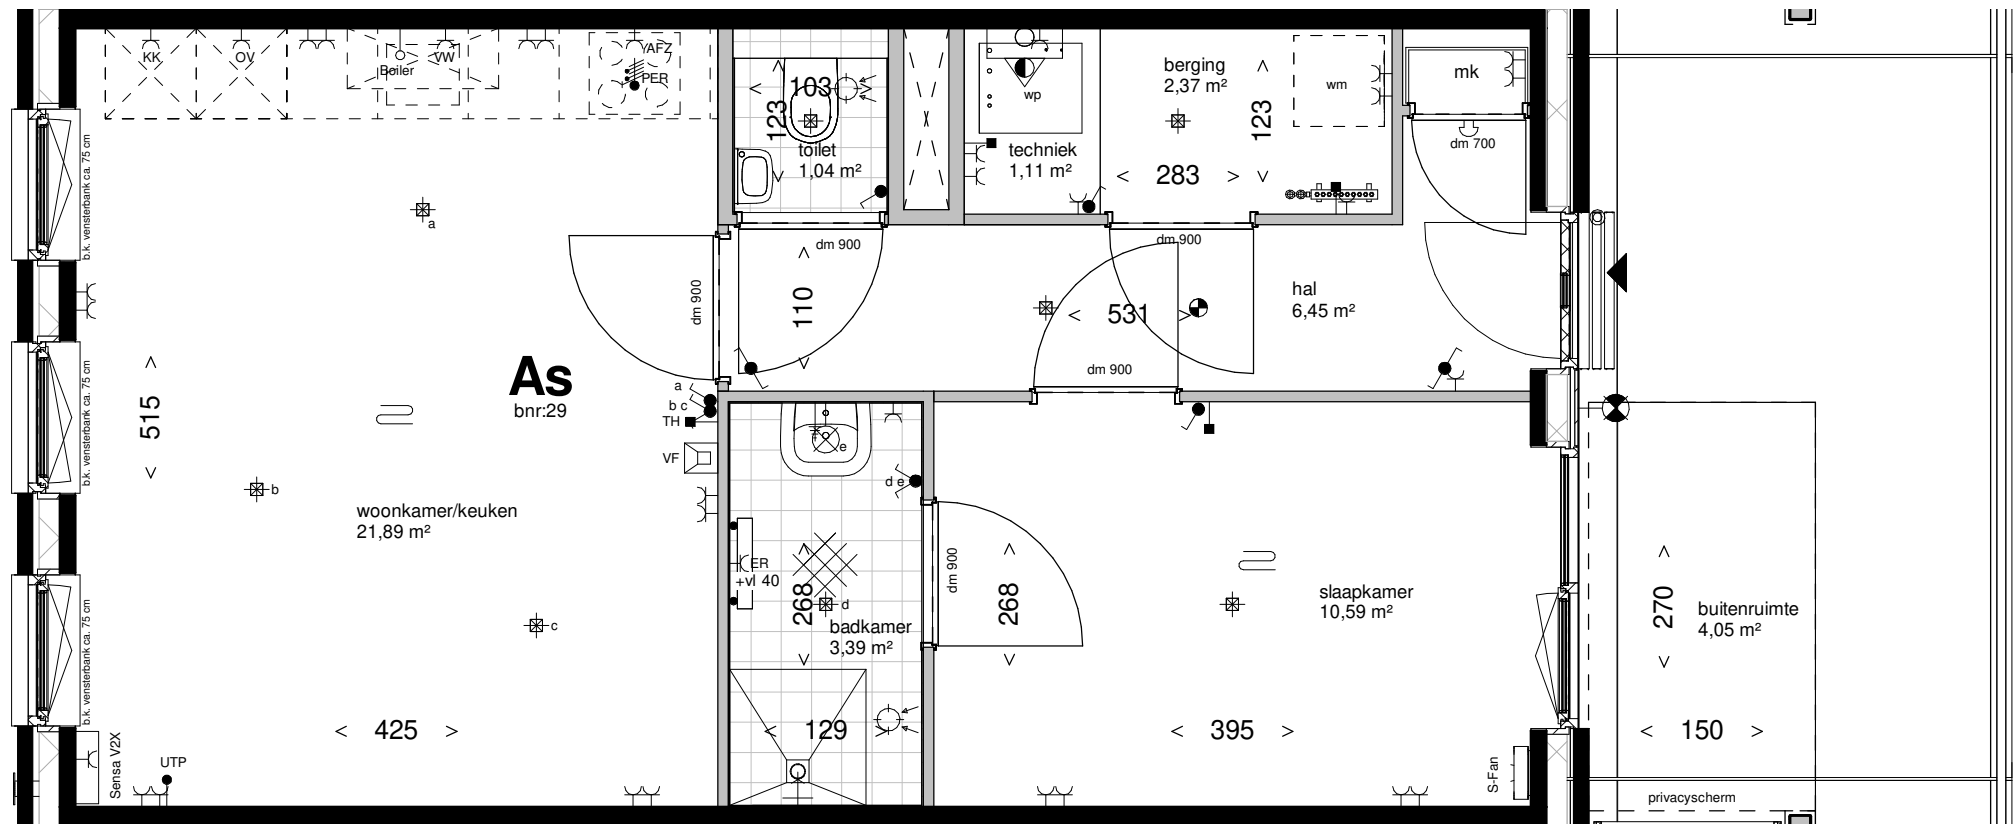

Deze tekening is onderdeel van de contractstukken. Bij verschillen tussen de tekst van de Technische Omschrijving en deze tekeningen prevaleert de tekst van de Technische Omschrijving.
Maten zijn ca. maten in centimeters. Aan deze plattegrond kunnen geen rechten worden ontleend. Onjuistheden en wijzigingen die voortkomen uit nadere uitwerking zijn voorbehouden.
De op deze tekening aangegeven maatvoering is niet geschikt voor opdrachten aan derden door kopers. Wij adviseren bij de inrichting van uw woning de maten ter plaatse op te nemen.

leefiD[®]
Bouwen aan idealen

Maten zijn ca. maten, er kunnen geen rechten aan ontleend worden.


project
Balkon van Maassluis CERES
onderdeel
Plattegrond bnr 29
werknr.
V2020-25

fase/bouwdeel

formaat **A3** gemaakt **23-07-2021**
schaal **1 : 50** gewijzigd

teknr.
VK-40

versie.

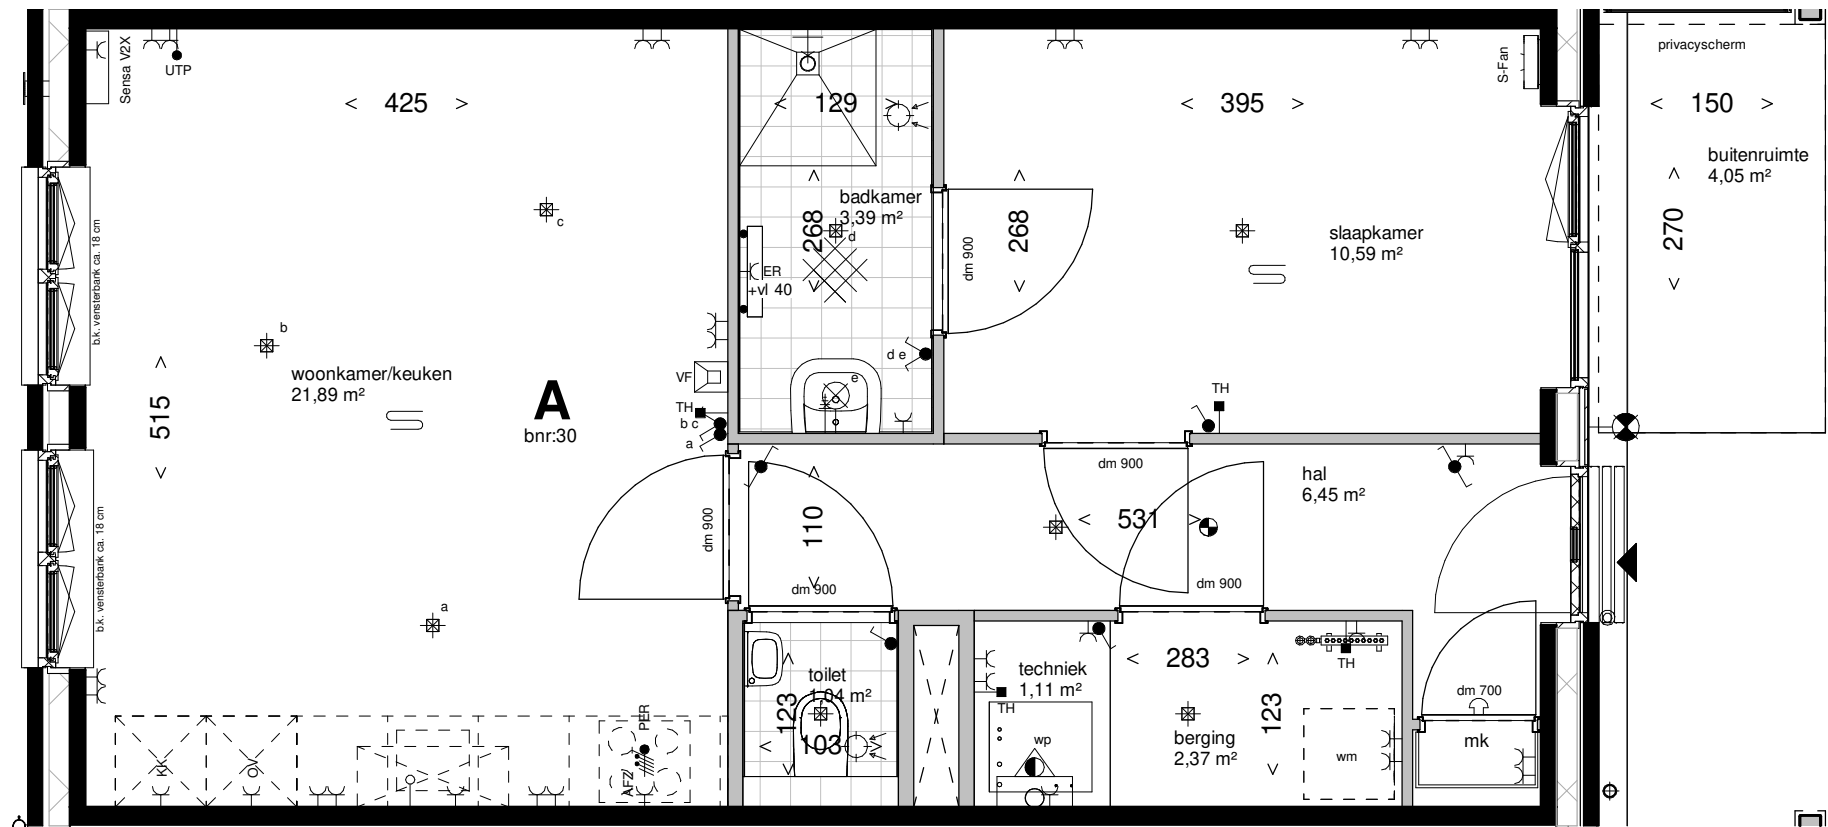

Deze tekening is onderdeel van de contractstukken. Bij verschillen tussen de tekst van de Technische Omschrijving en deze tekeningen prevaleert de tekst van de Technische Omschrijving.
Maten zijn ca. maten in centimeters. Aan deze plattegrond kunnen geen rechten worden ontleend. Onjuistheden en wijzigingen die voortkomen uit nadere uitwerking zijn voorbehouden.
De op deze tekening aangegeven maatvoering is niet geschikt voor opdrachten aan derden door kopers. Wij adviseren bij de inrichting van uw woning de maten ter plaatse op te nemen.

leefiD[®]
Bouwen aan idealen

Maten zijn ca. maten, er kunnen geen rechten aan ontleend worden.


project
Balkon van Maassluis CERES
onderdeel
Plattegrond bnr 30
werknr.
V2020-25

fase/bouwdeel

formaat **A3** gemaakt **23-07-2021**
schaal **1 : 50** gewijzigd

teknr.
VK-41

versie.

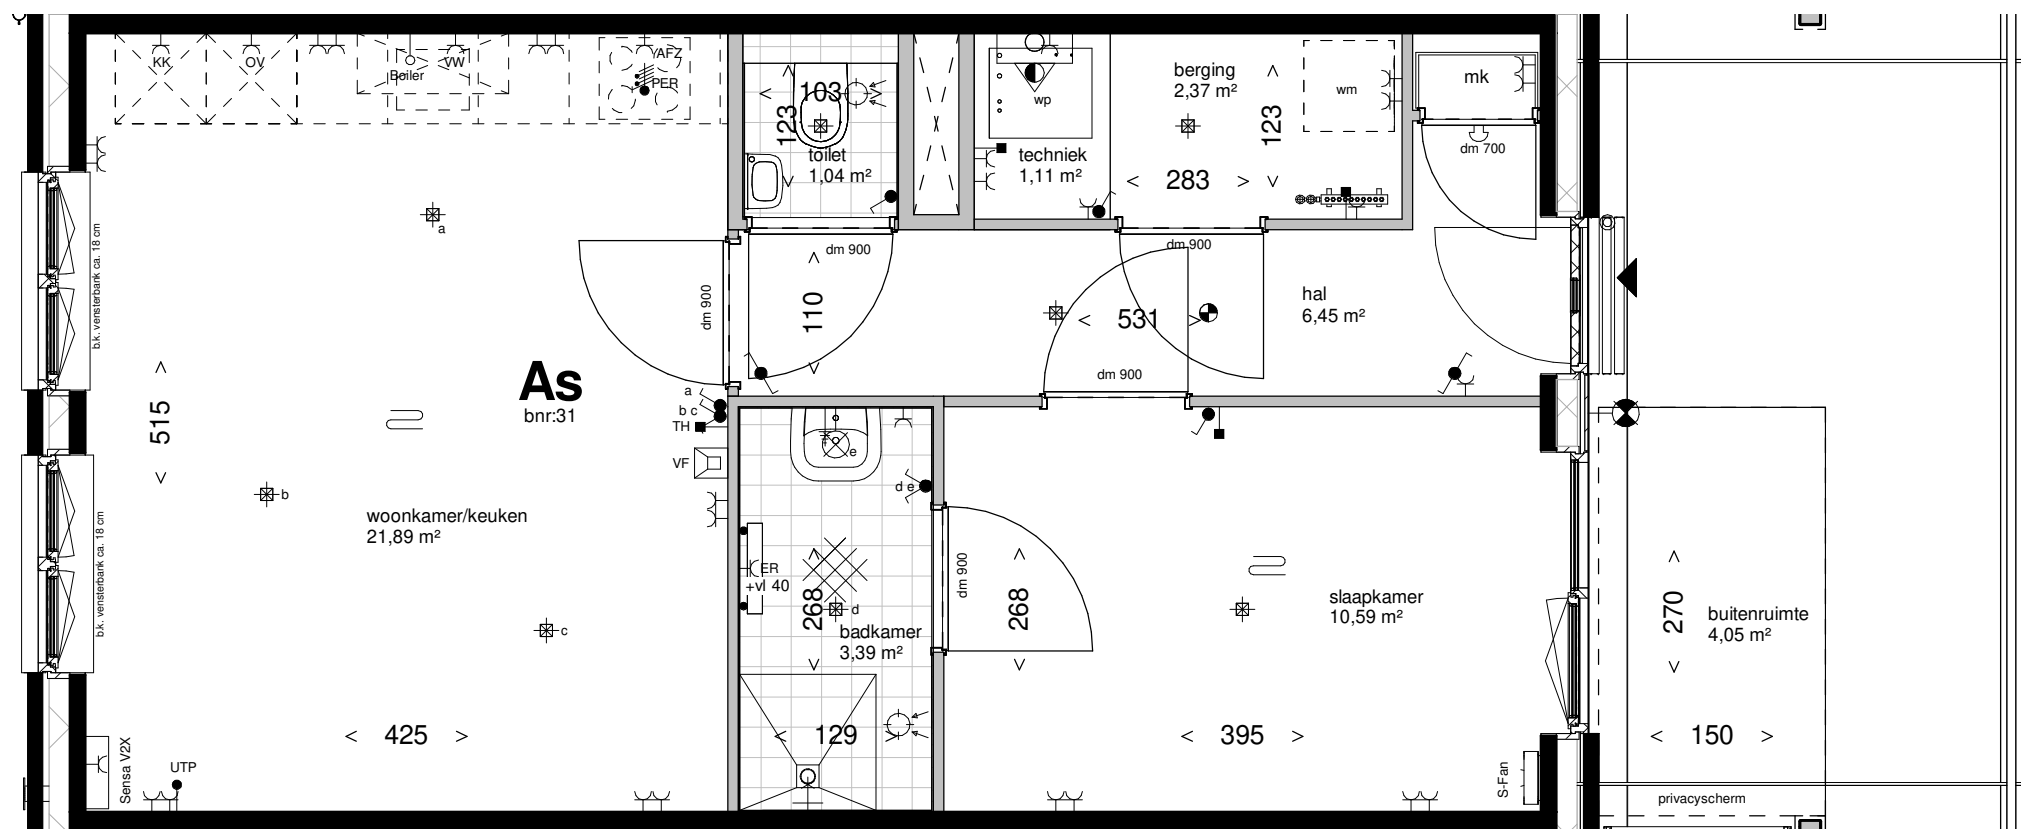

Deze tekening is onderdeel van de contractstukken. Bij verschillen tussen de tekst van de Technische Omschrijving en deze tekeningen prevaleert de tekst van de Technische Omschrijving. Maten zijn ca. maten in centimeters. Aan deze plattegrond kunnen geen rechten worden ontleend. Onjuistheden en wijzigingen die voortkomen uit nadere uitwerking zijn voorbehouden. De op deze tekening aangegeven maatvoering is niet geschikt voor opdrachten aan derden door kopers. Wij adviseren bij de inrichting van uw woning de maten ter plaatse op te nemen.

leefiD[®]
Bouwen aan idealen

Maten zijn ca. maten, er kunnen geen rechten aan ontleend worden.


project
Balkon van Maassluis CERES
onderdeel
Plattegrond bnr 31
werknr.
V2020-25

fase/bouwdeel

formaat **A3** gemaakt **23-07-2021**
schaal **1 : 50** gewijzigd

teknr.
VK-42

versie.

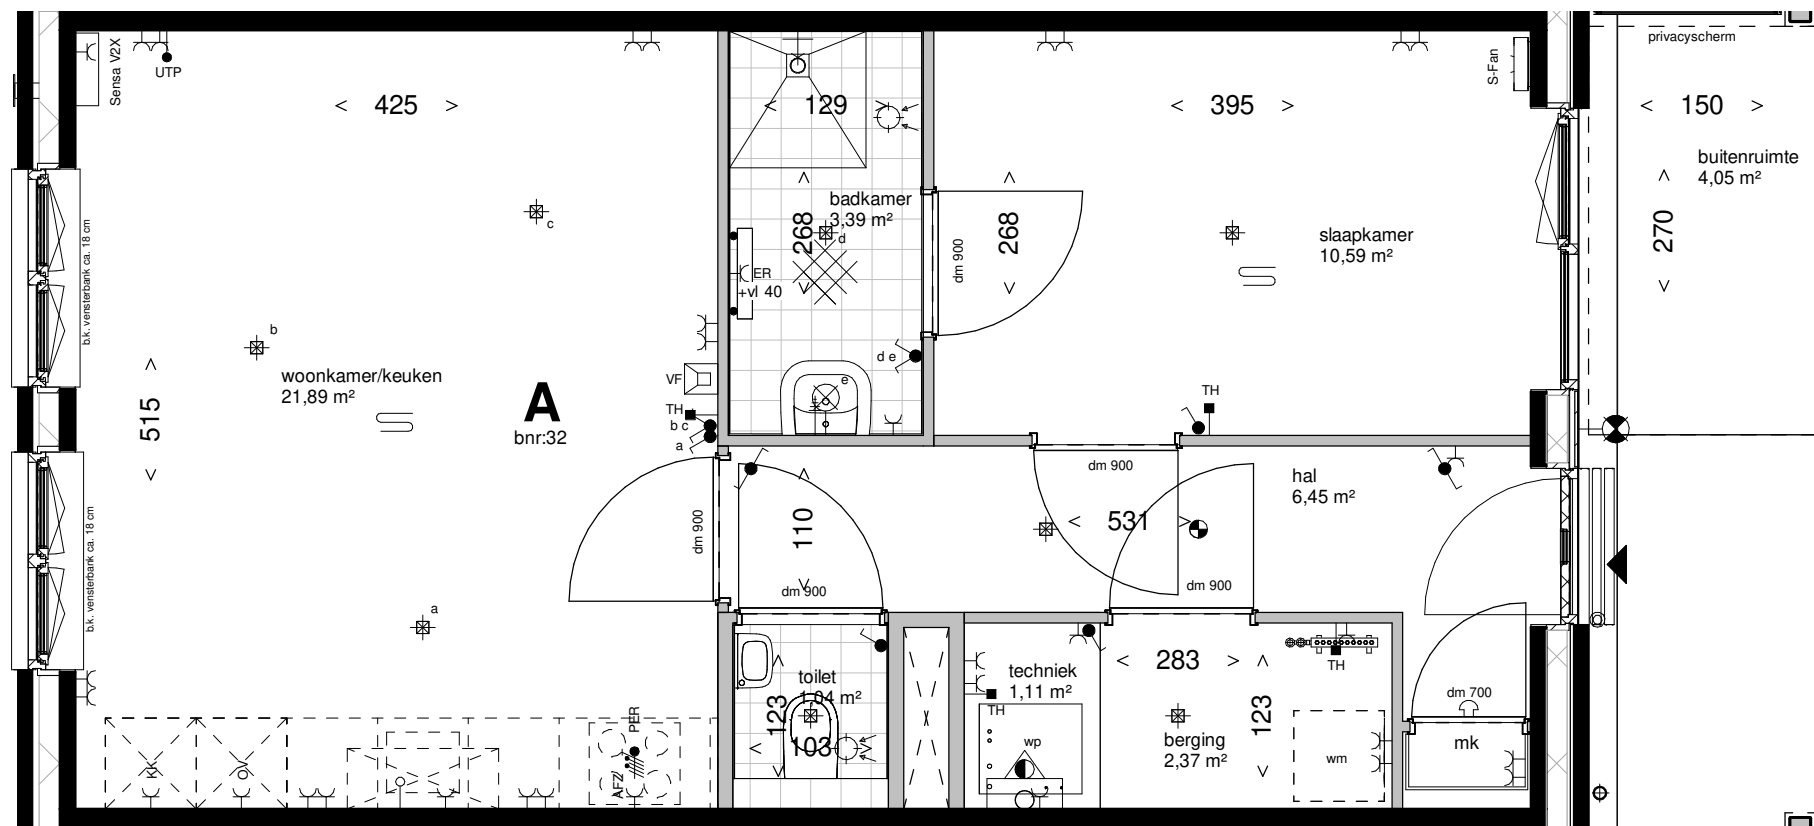

Deze tekening is onderdeel van de contractstukken. Bij verschillen tussen de tekst van de Technische Omschrijving en deze tekeningen prevaleert de tekst van de Technische Omschrijving.
Maten zijn ca. maten in centimeters. Aan deze plattegrond kunnen geen rechten worden ontleend. Onjuistheden en wijzigingen die voortkomen uit nadere uitwerking zijn voorbehouden.
De op deze tekening aangegeven maatvoering is niet geschikt voor opdrachten aan derden door kopers. Wij adviseren bij de inrichting van uw woning de maten ter plaatse op te nemen.

leefiD[®]
Bouwen aan idealen

Maten zijn ca. maten, er kunnen geen rechten aan ontleend worden.


project
Balkon van Maassluis CERES
onderdeel
Plattegrond bnr 32
werknr.
V2020-25

fase/bouwdeel

formaat **A3** gemaakt **23-07-2021**
schaal **1 : 50** gewijzigd

teknr.
VK-43

versie.

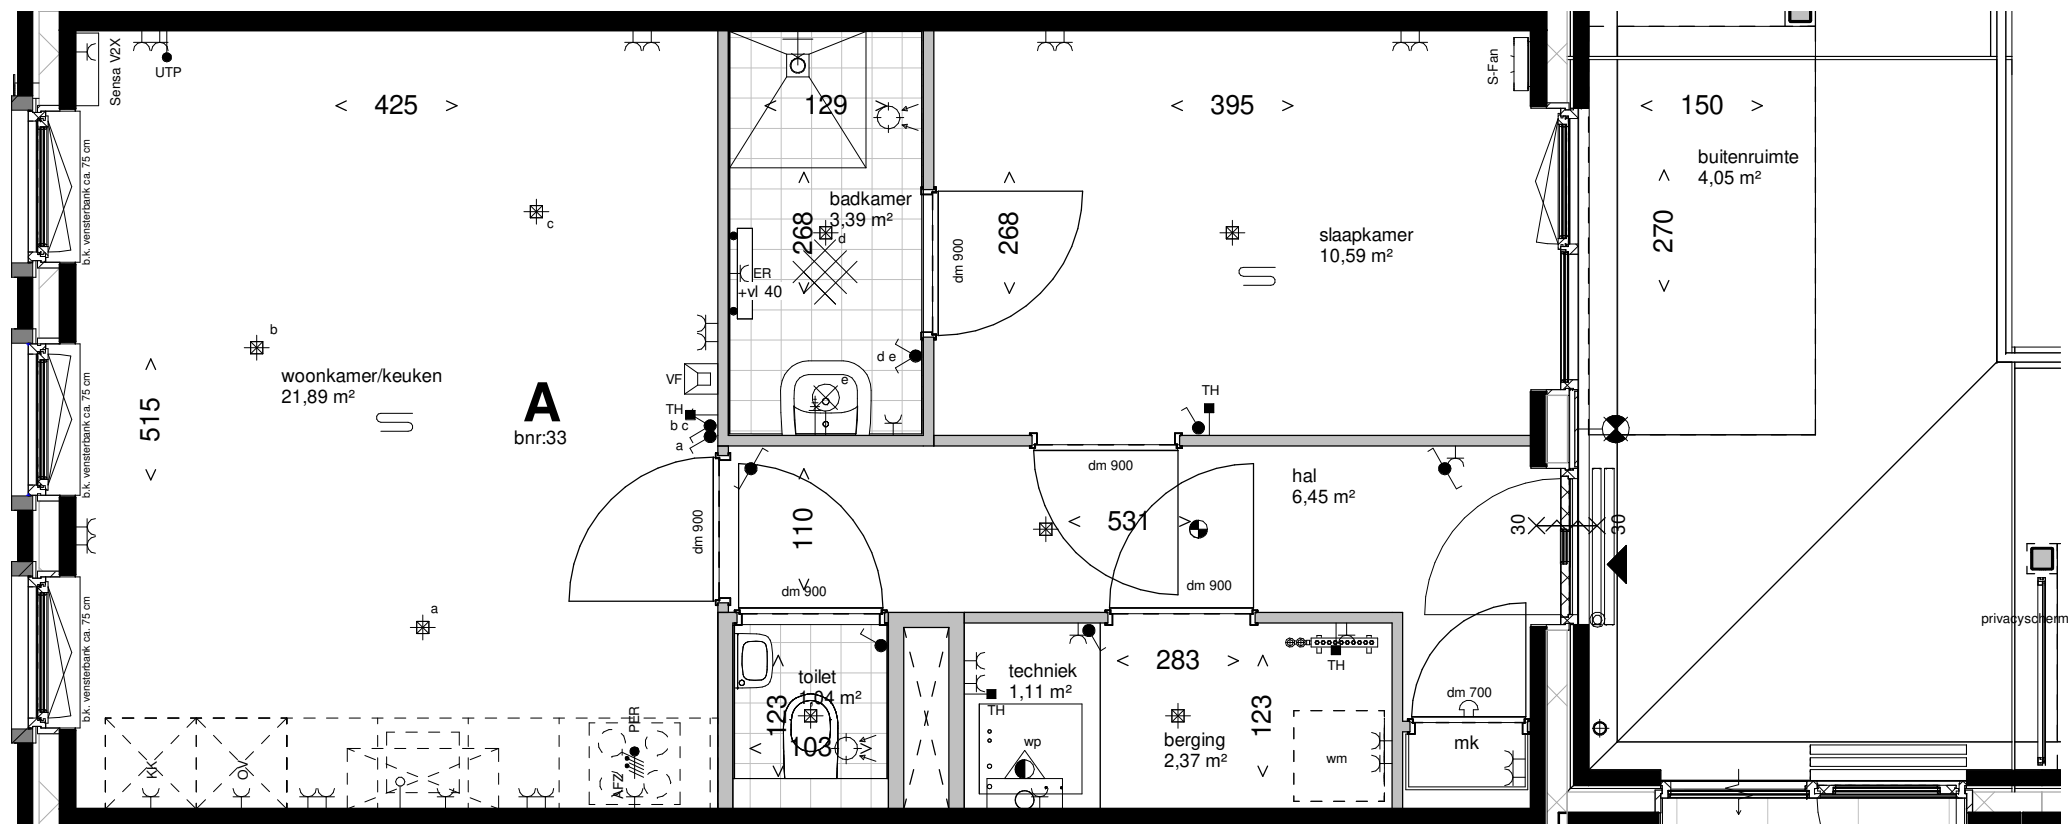

Deze tekening is onderdeel van de contractstukken. Bij verschillen tussen de tekst van de Technische Omschrijving en deze tekeningen prevaleert de tekst van de Technische Omschrijving.
Maten zijn ca. maten in centimeters. Aan deze plattegrond kunnen geen rechten worden ontleend. Onjuistheden en wijzigingen die voortkomen uit nadere uitwerking zijn voorbehouden.
De op deze tekening aangegeven maatvoering is niet geschikt voor opdrachten aan derden door kopers. Wij adviseren bij de inrichting van uw woning de maten ter plaatse op te nemen.

leefiD®
Bouwen aan idealen

Maten zijn ca. maten, er kunnen geen rechten aan ontleend worden.


project
Balkon van Maassluis CERES
onderdeel
Plattegrond bnr 33
werknr.
V2020-25

fase/bouwdeel

formaat **A3** gemaakt **23-07-2021**
schaal **1 : 50** gewijzigd

teknr.
VK-44

versie.

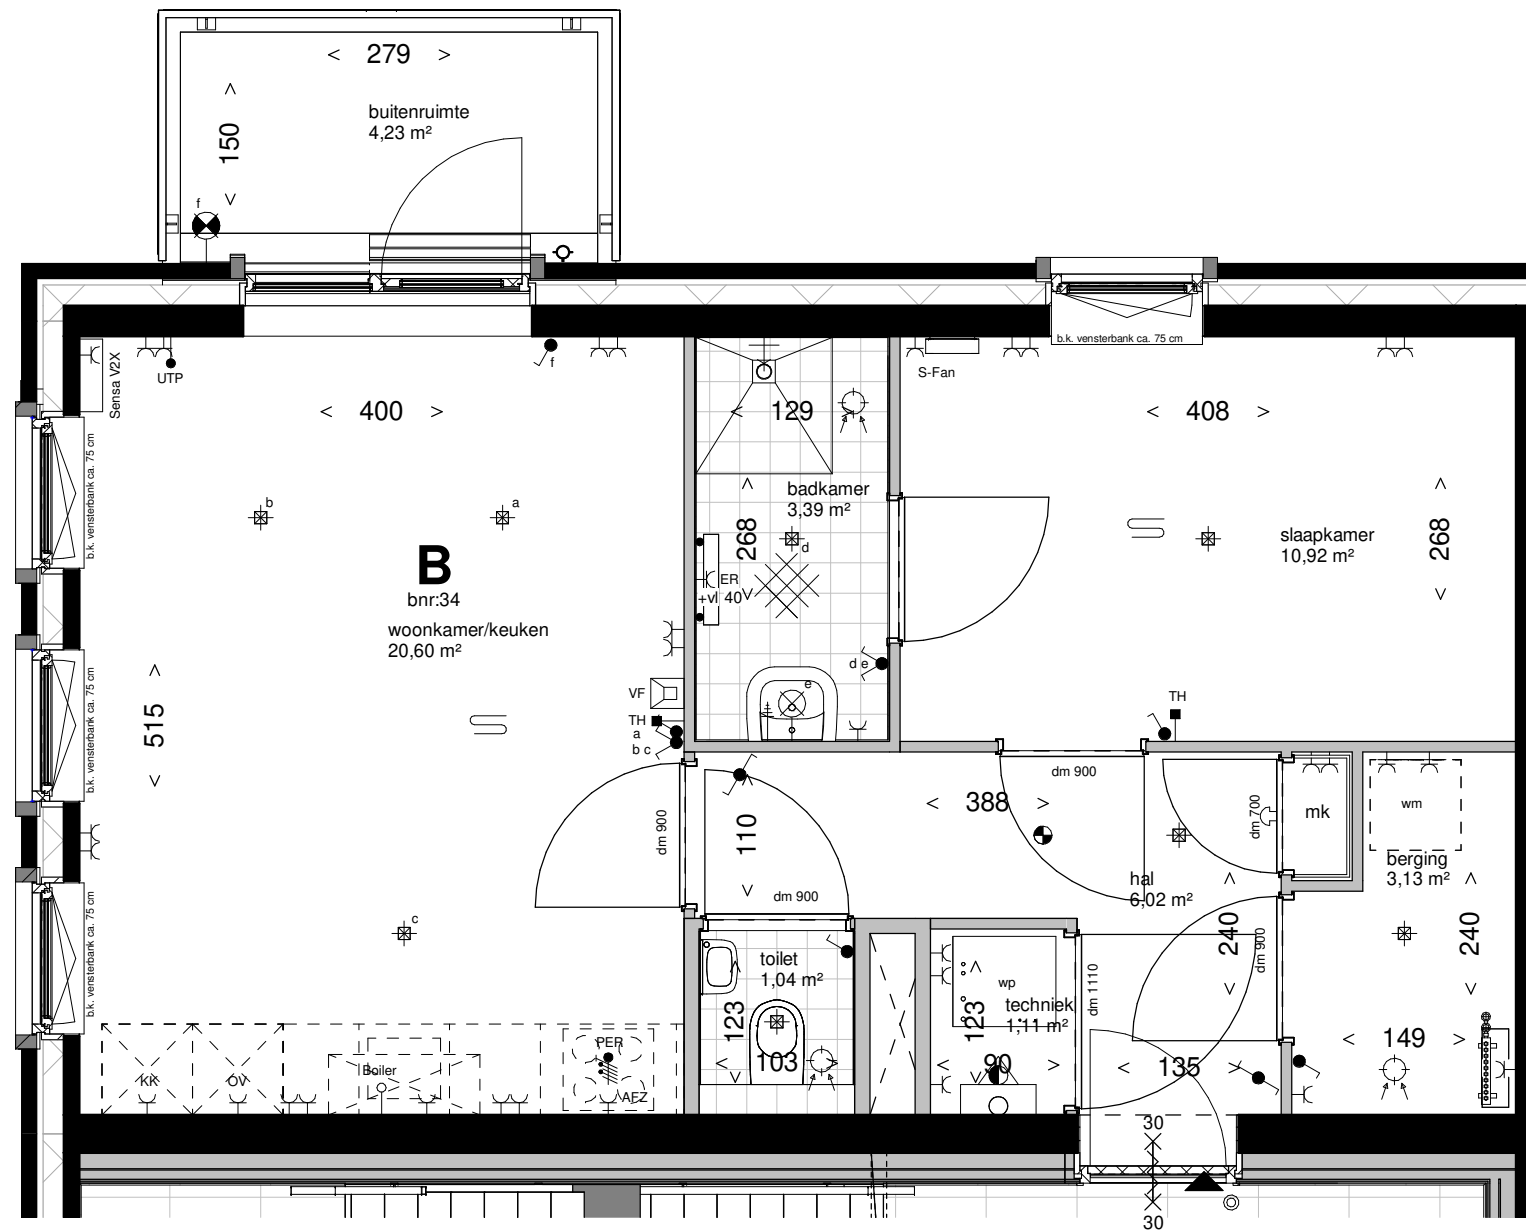

Deze tekening is onderdeel van de contractstukken. Bij verschillen tussen de tekst van de Technische Omschrijving en deze tekeningen prevaleert de tekst van de Technische Omschrijving.
Maten zijn ca. maten in centimeters. Aan deze plattegrond kunnen geen rechten worden ontleend. Onjuistheden en wijzigingen die voortkomen uit nadere uitwerking zijn voorbehouden.
De op deze tekening aangegeven maatvoering is niet geschikt voor opdrachten aan derden door kopers. Wij adviseren bij de inrichting van uw woning de maten ter plaatse op te nemen.

leefiD®
Bouwen aan idealen

Maten zijn ca. maten, er kunnen geen rechten aan ontleend worden.


project
Balkon van Maassluis CERES
onderdeel
Plattegrond bnr 34
werknr.
V2020-25

fase/bouwdeel

formaat **A3** gemaakt **23-07-2021**
schaal **1 : 50** gewijzigd

teknr.
VK-45

versie.

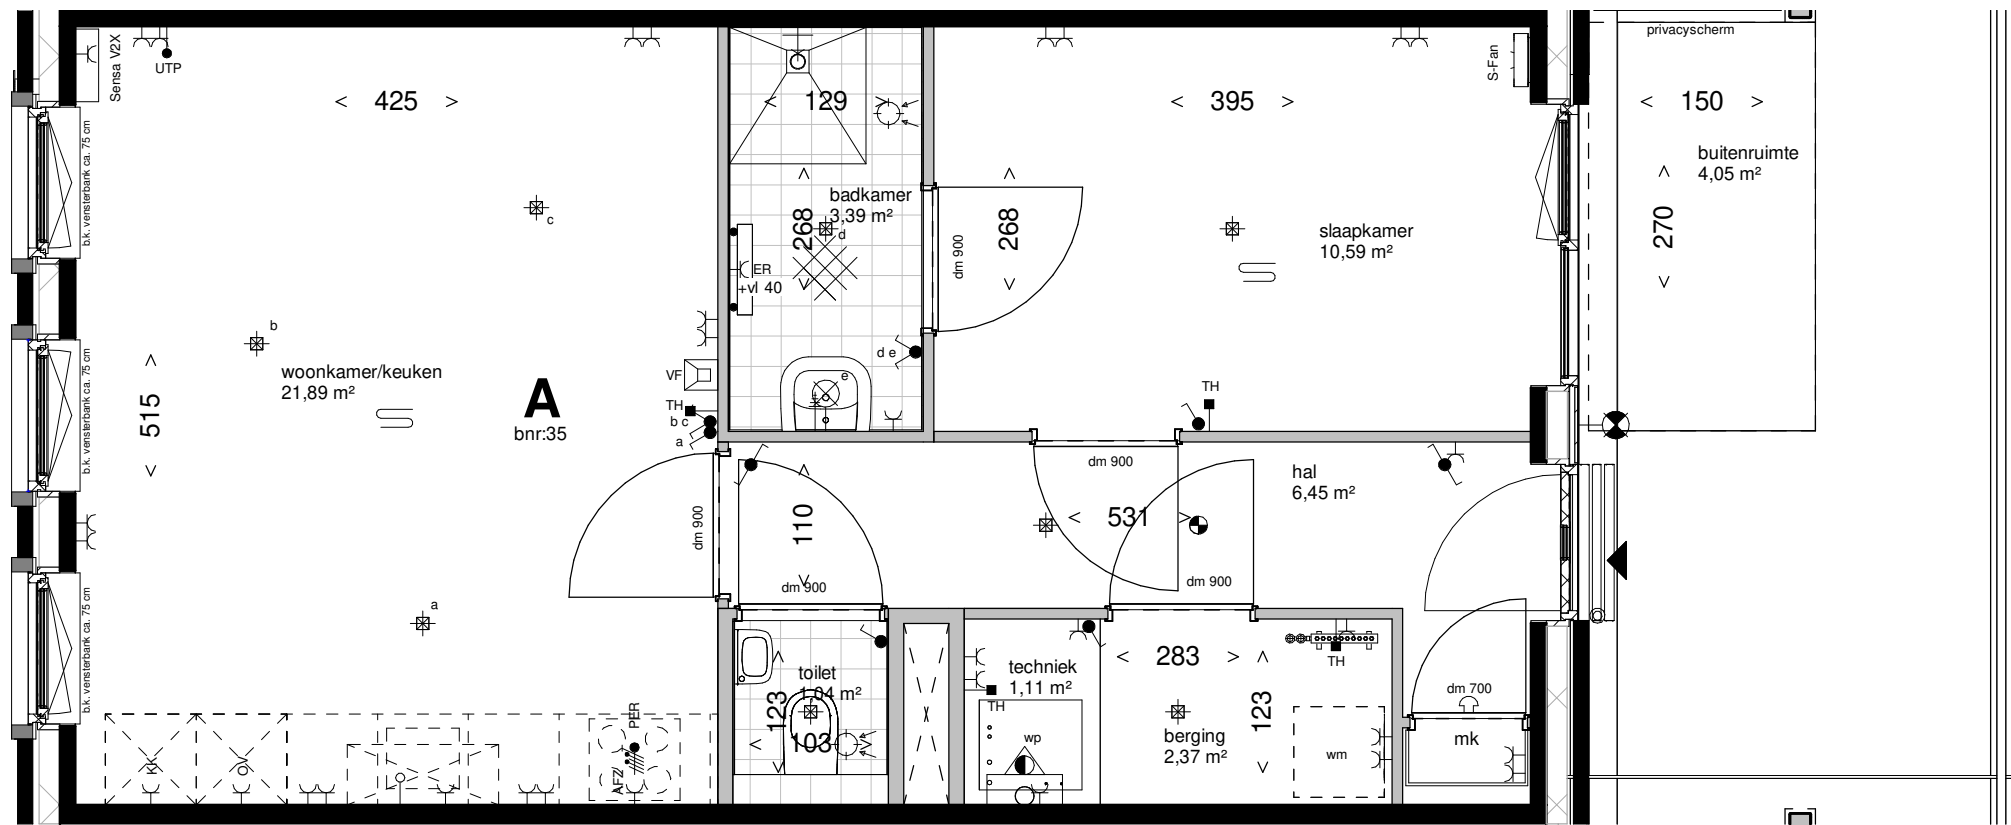

Deze tekening is onderdeel van de contractstukken. Bij verschillen tussen de tekst van de Technische Omschrijving en deze tekeningen prevaleert de tekst van de Technische Omschrijving.
Maten zijn ca. maten in centimeters. Aan deze plattegrond kunnen geen rechten worden ontleend. Onjuistheden en wijzigingen die voortkomen uit nadere uitwerking zijn voorbehouden.
De op deze tekening aangegeven maatvoering is niet geschikt voor opdrachten aan derden door kopers. Wij adviseren bij de inrichting van uw woning de maten ter plaatse op te nemen.

leefiD®
Bouwen aan idealen


Maten zijn ca. maten, er kunnen geen rechten aan ontleend worden.

project
Balkon van Maassluis CERES
onderdeel
Plattegrond bnr 35
werknr.
V2020-25

fase/bouwdeel

formaat **A3**
gemaakt **23-07-2021**
schaal **1 : 50**
gewijzigd
teknr.
VK-46

versie.

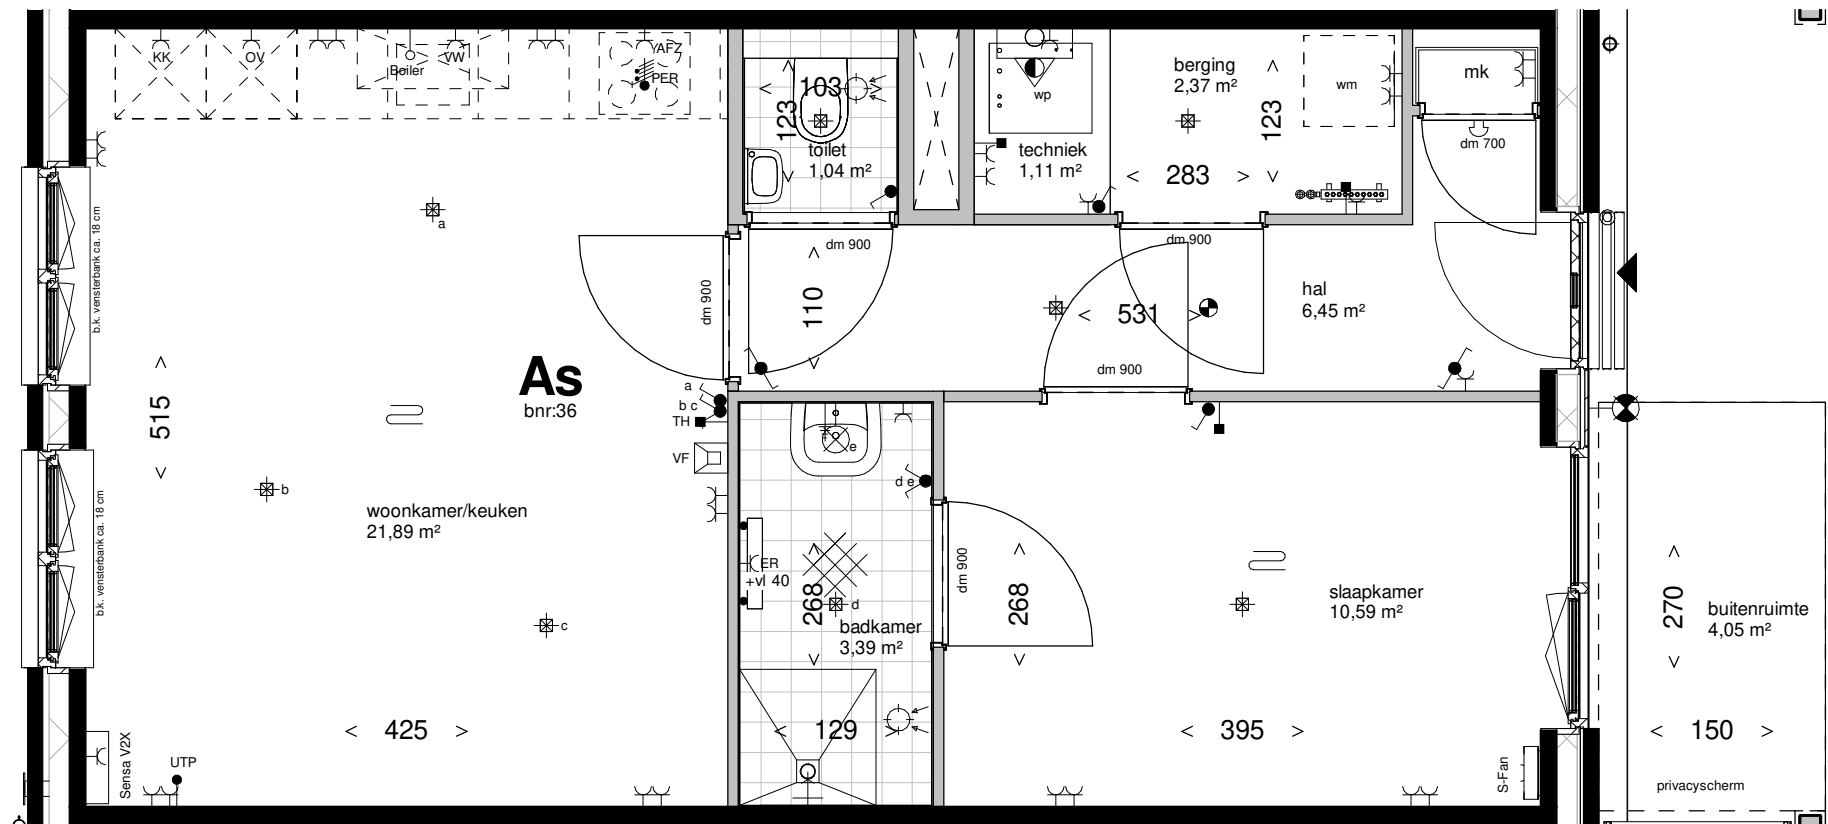

Deze tekening is onderdeel van de contractstukken. Bij verschillen tussen de tekst van de Technische Omschrijving en deze tekeningen prevaleert de tekst van de Technische Omschrijving. Maten zijn ca. maten in centimeters. Aan deze plattegrond kunnen geen rechten worden ontleend. Onjuistheden en wijzigingen die voortkomen uit nadere uitwerking zijn voorbehouden. De op deze tekening aangegeven maatvoering is niet geschikt voor opdrachten aan derden door kopers. Wij adviseren bij de inrichting van uw woning de maten ter plaatse op te nemen.

leefiD[®]
Bouwen aan idealen

Maten zijn ca. maten, er kunnen geen rechten aan ontleend worden.


project
Balkon van Maassluis CERES
onderdeel
Plattegrond bnr 36
werknr.
V2020-25

fase/bouwdeel

formaat **A3** gemaakt **23-07-2021**
schaal **1 : 50** gewijzigd

teknr.
VK-47

versie.

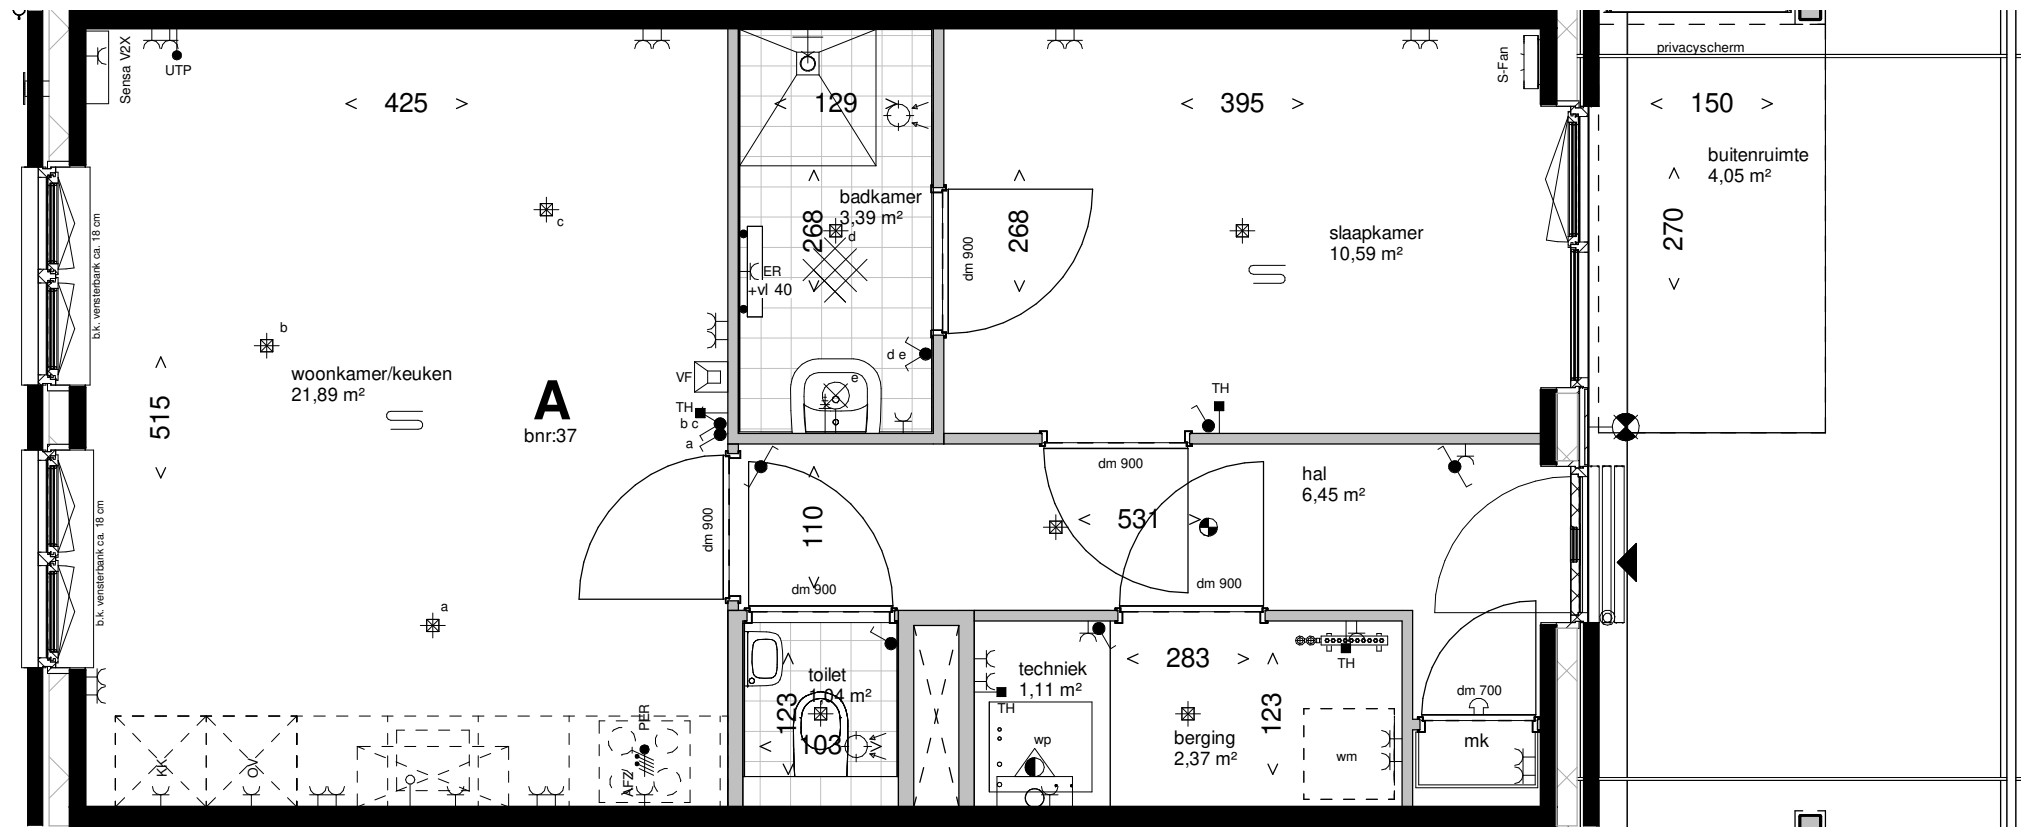

Deze tekening is onderdeel van de contractstukken. Bij verschillen tussen de tekst van de Technische Omschrijving en deze tekeningen prevaleert de tekst van de Technische Omschrijving.
Maten zijn ca. maten in centimeters. Aan deze plattegrond kunnen geen rechten worden ontleend. Onjuistheden en wijzigingen die voortkomen uit nadere uitwerking zijn voorbehouden.
De op deze tekening aangegeven maatvoering is niet geschikt voor opdrachten aan derden door kopers. Wij adviseren bij de inrichting van uw woning de maten ter plaatse op te nemen.

leefiD[®]
Bouwen aan idealen

Maten zijn ca. maten, er kunnen geen rechten aan ontleend worden.


project
Balkon van Maassluis CERES
onderdeel
Plattegrond bnr 37
werknr.
V2020-25

fase/bouwdeel

formaat **A3** gemaakt **23-07-2021**
schaal **1 : 50** gewijzigd

teknr.
VK-48

versie.

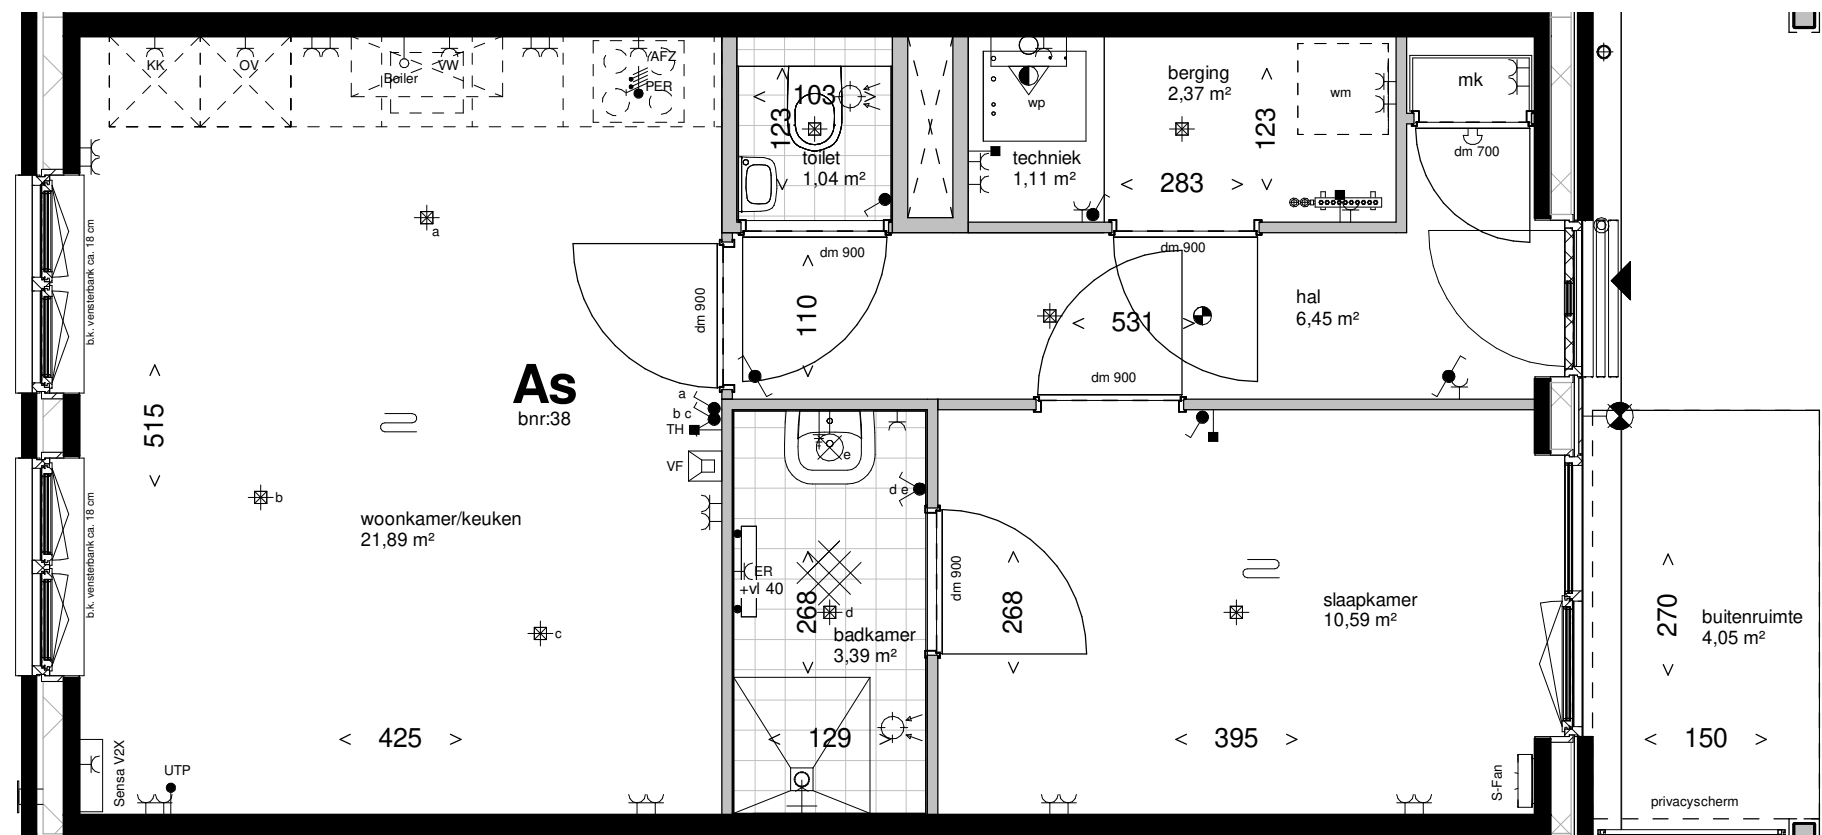

Deze tekening is onderdeel van de contractstukken. Bij verschillen tussen de tekst van de Technische Omschrijving en deze tekeningen prevaleert de tekst van de Technische Omschrijving.
Maten zijn ca. maten in centimeters. Aan deze plattegrond kunnen geen rechten worden ontleend. Onjuistheden en wijzigingen die voortkomen uit nadere uitwerking zijn voorbehouden.
De op deze tekening aangegeven maatvoering is niet geschikt voor opdrachten aan derden door kopers. Wij adviseren bij de inrichting van uw woning de maten ter plaatse op te nemen.

leefiD®
Bouwen aan idealen

Maten zijn ca. maten, er kunnen geen rechten aan ontleend worden.


project
Balkon van Maassluis CERES
onderdeel
Plattegrond bnr 38
werknr.
V2020-25

fase/bouwdeel

formaat **A3** gemaakt **23-07-2021**
schaal **1 : 50** gewijzigd

teknr.
VK-49

versie.

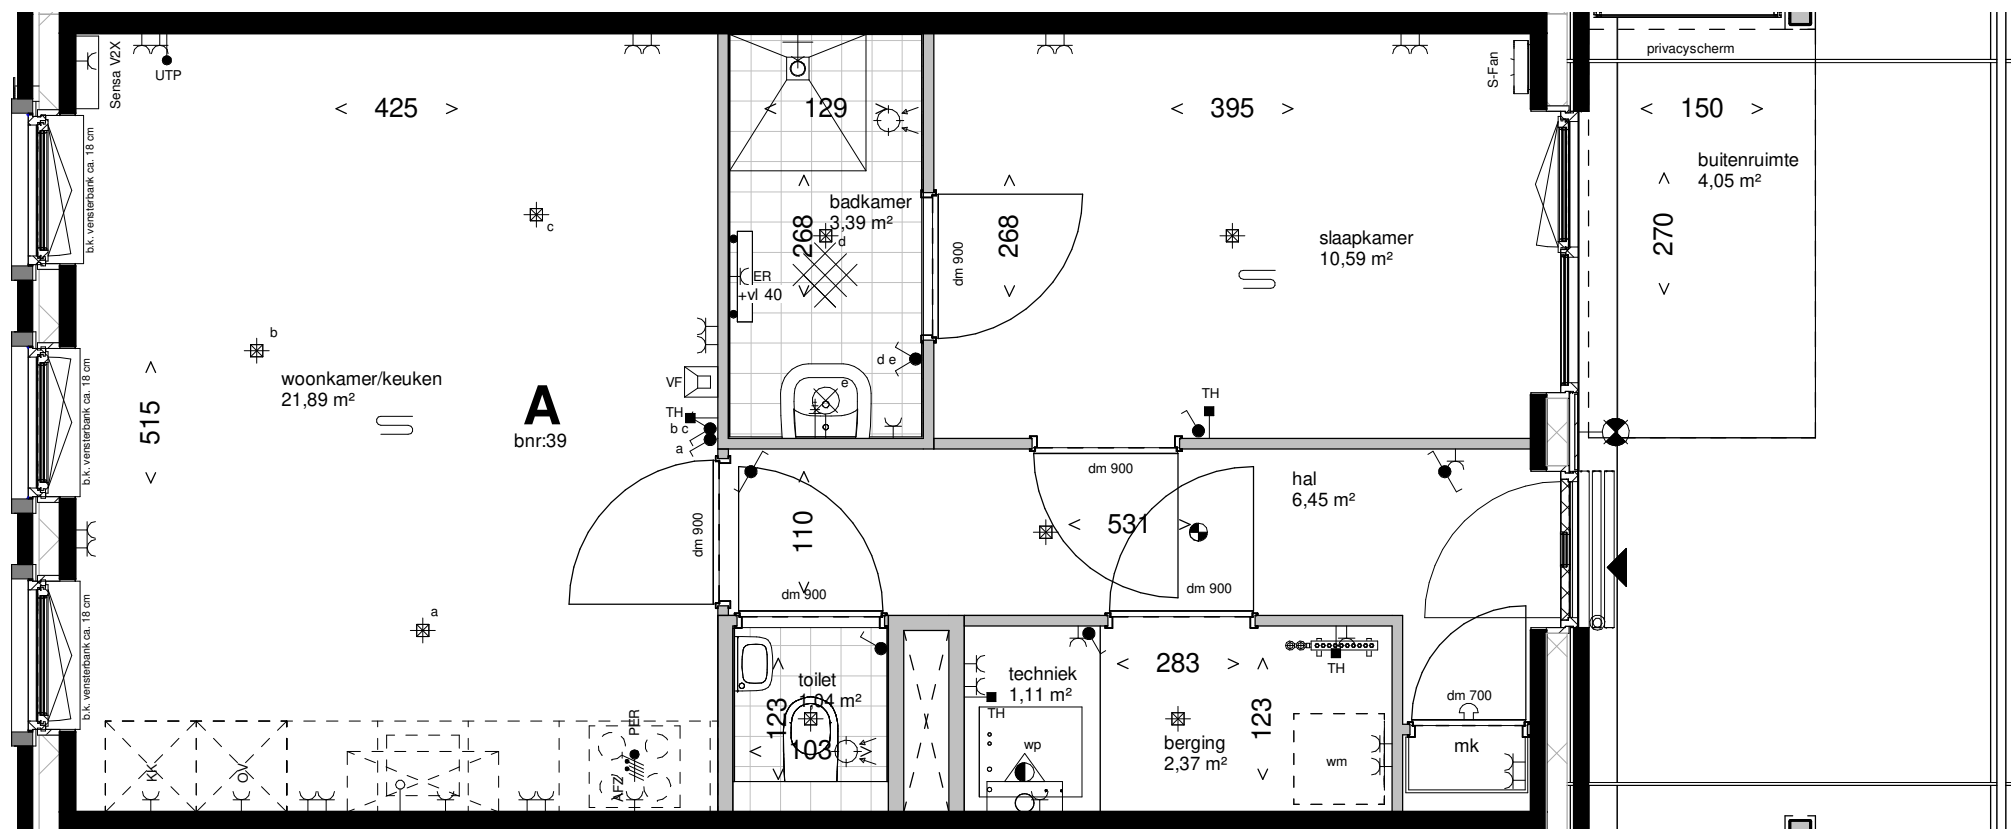

Deze tekening is onderdeel van de contractstukken. Bij verschillen tussen de tekst van de Technische Omschrijving en deze tekeningen prevaleert de tekst van de Technische Omschrijving.
Maten zijn ca. maten in centimeters. Aan deze plattegrond kunnen geen rechten worden ontleend. Onjuistheden en wijzigingen die voortkomen uit nadere uitwerking zijn voorbehouden.
De op deze tekening aangegeven maatvoering is niet geschikt voor opdrachten aan derden door kopers. Wij adviseren bij de inrichting van uw woning de maten ter plaatse op te nemen.

leefiD®
Bouwen aan idealen

Maten zijn ca. maten, er kunnen geen rechten aan ontleend worden.


project
Balkon van Maassluis CERES
onderdeel
Plattegrond bnr 39
werknr.
V2020-25

fase/bouwdeel

formaat **A3**
gemaakt **23-07-2021**
schaal **1 : 50**
gewijzigd

teknr.
VK-50

versie.

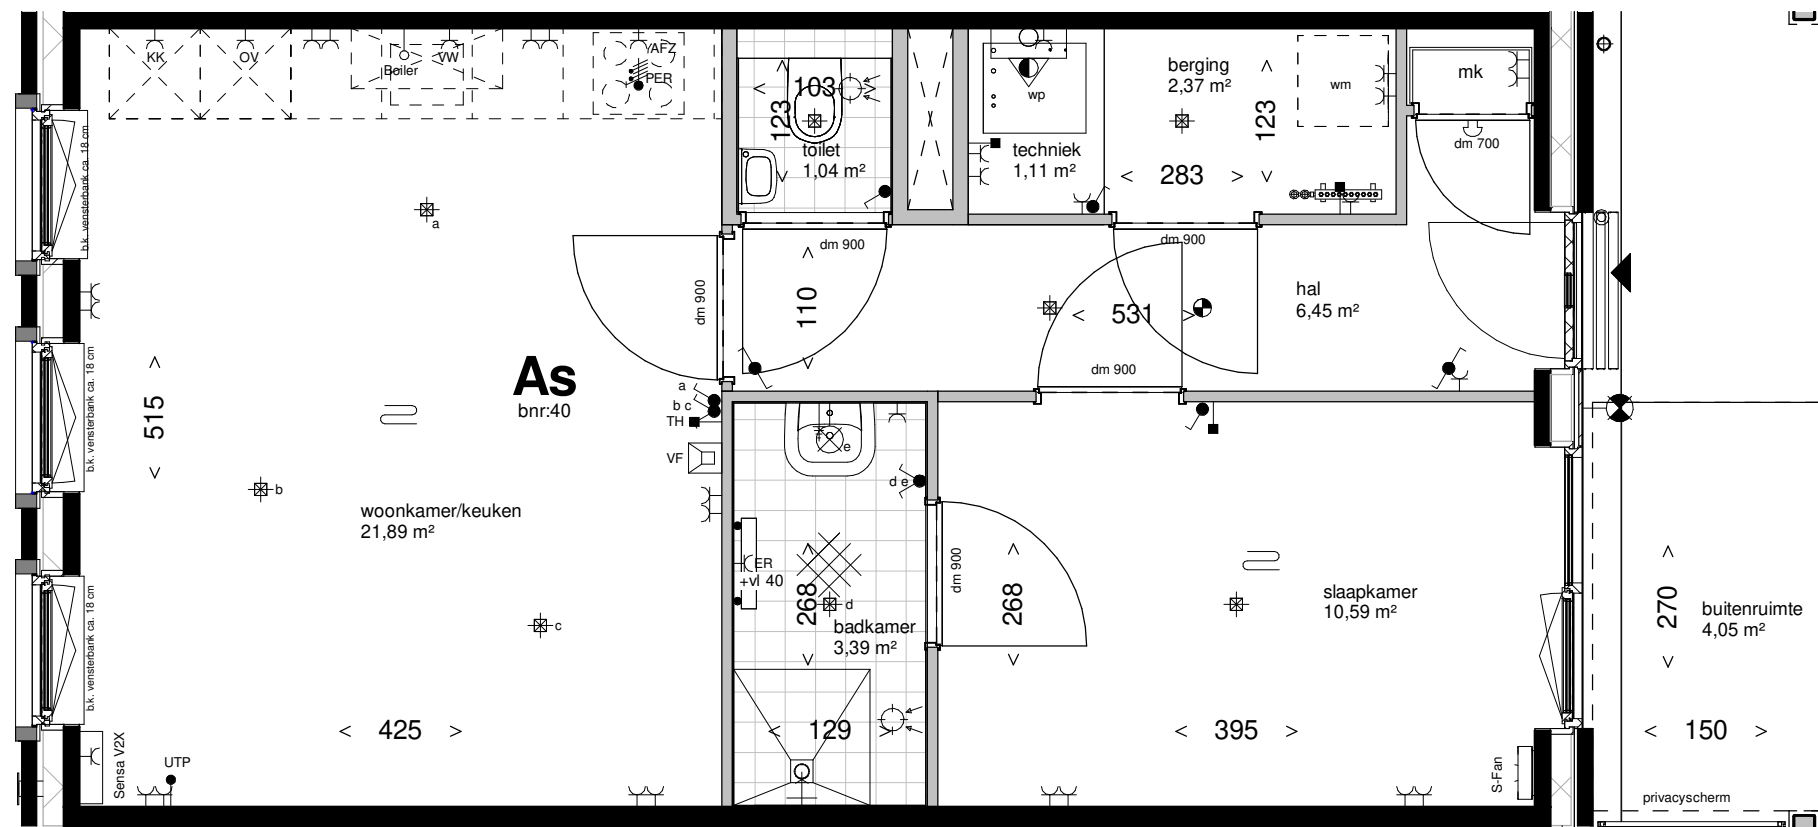

Deze tekening is onderdeel van de contractstukken. Bij verschillen tussen de tekst van de Technische Omschrijving en deze tekeningen prevaleert de tekst van de Technische Omschrijving. Maten zijn ca. maten in centimeters. Aan deze plattegrond kunnen geen rechten worden ontleend. Onjuistheden en wijzigingen die voortkomen uit nadere uitwerking zijn voorbehouden. De op deze tekening aangegeven maatvoering is niet geschikt voor opdrachten aan derden door kopers. Wij adviseren bij de inrichting van uw woning de maten ter plaatse op te nemen.

leefiD®
Bouwen aan idealen

Maten zijn ca. maten, er kunnen geen rechten aan ontleend worden.


project
Balkon van Maassluis CERES
onderdeel
Plattegrond bnr 40
werknr.
V2020-25

fase/bouwdeel

formaat **A3** gemaakt **23-07-2021**
schaal **1 : 50** gewijzigd

teknr.
VK-51

versie.

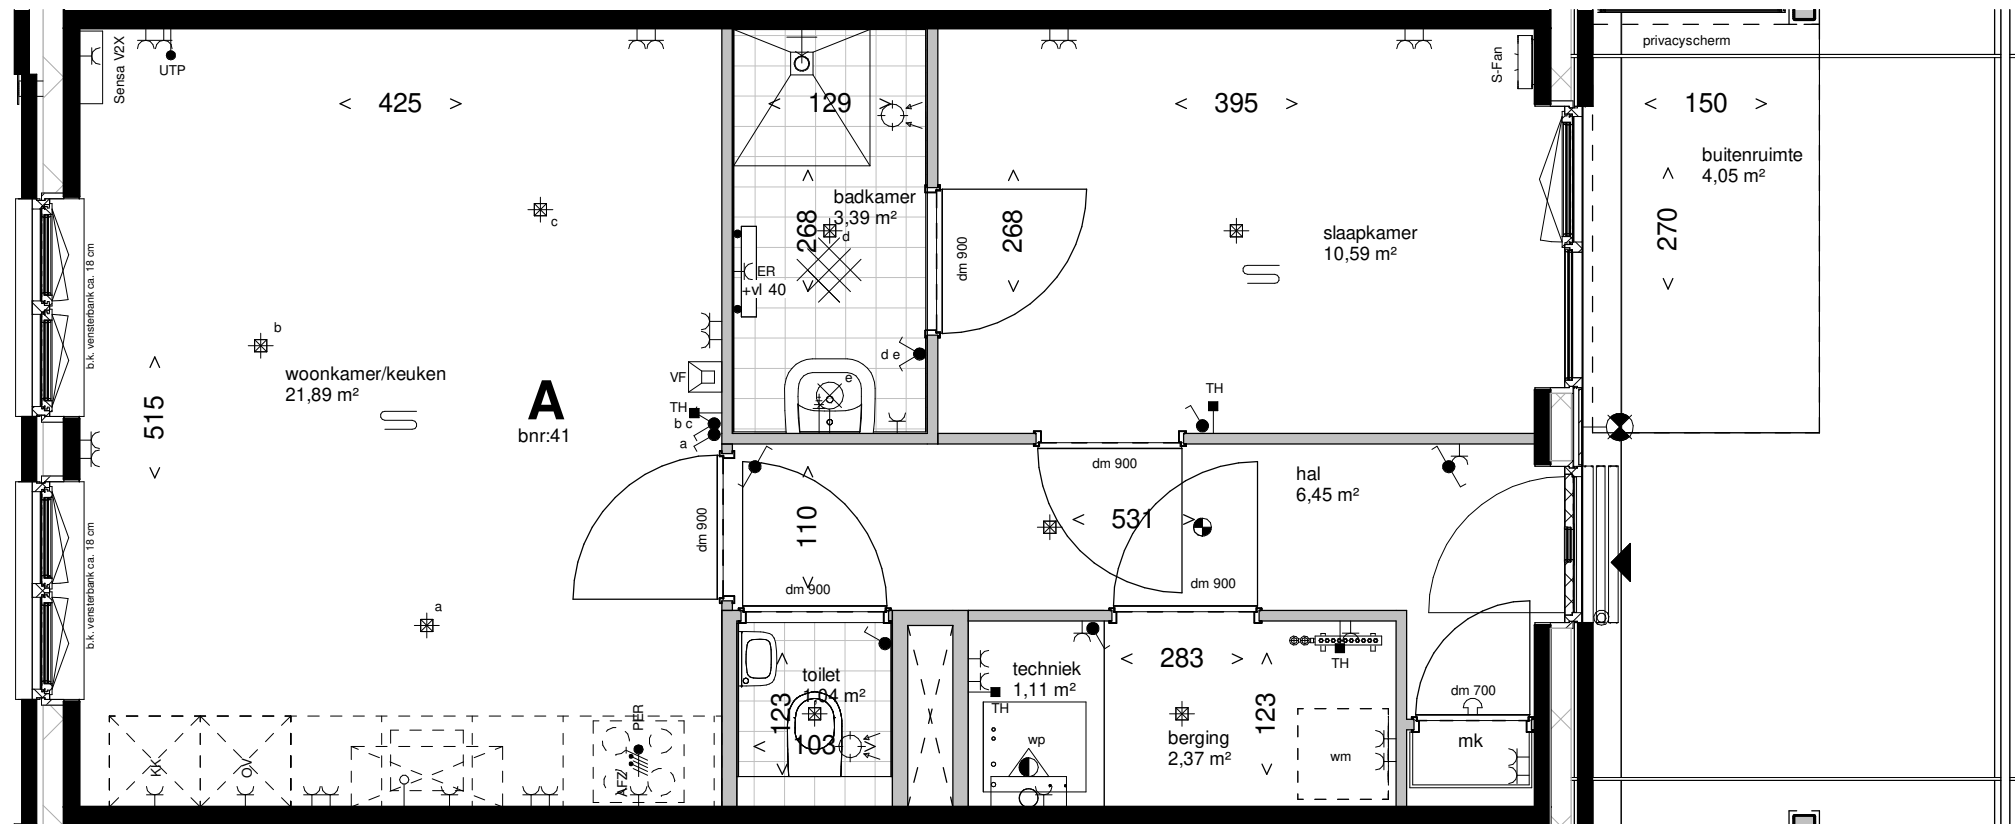

Deze tekening is onderdeel van de contractstukken. Bij verschillen tussen de tekst van de Technische Omschrijving en deze tekeningen prevaleert de tekst van de Technische Omschrijving.
Maten zijn ca. maten in centimeters. Aan deze plattegrond kunnen geen rechten worden ontleend. Onjuistheden en wijzigingen die voortkomen uit nadere uitwerking zijn voorbehouden.
De op deze tekening aangegeven maatvoering is niet geschikt voor opdrachten aan derden door kopers. Wij adviseren bij de inrichting van uw woning de maten ter plaatse op te nemen.

leefiD[®]
Bouwen aan idealen

Maten zijn ca. maten, er kunnen geen rechten aan ontleend worden.


project
Balkon van Maassluis CERES
onderdeel
Plattegrond bnr 41
werknr.
V2020-25

fase/bouwdeel

formaat **A3**
gemaakt **23-07-2021**
schaal **1 : 50**
gewijzigd

teknr.
VK-52

versie.

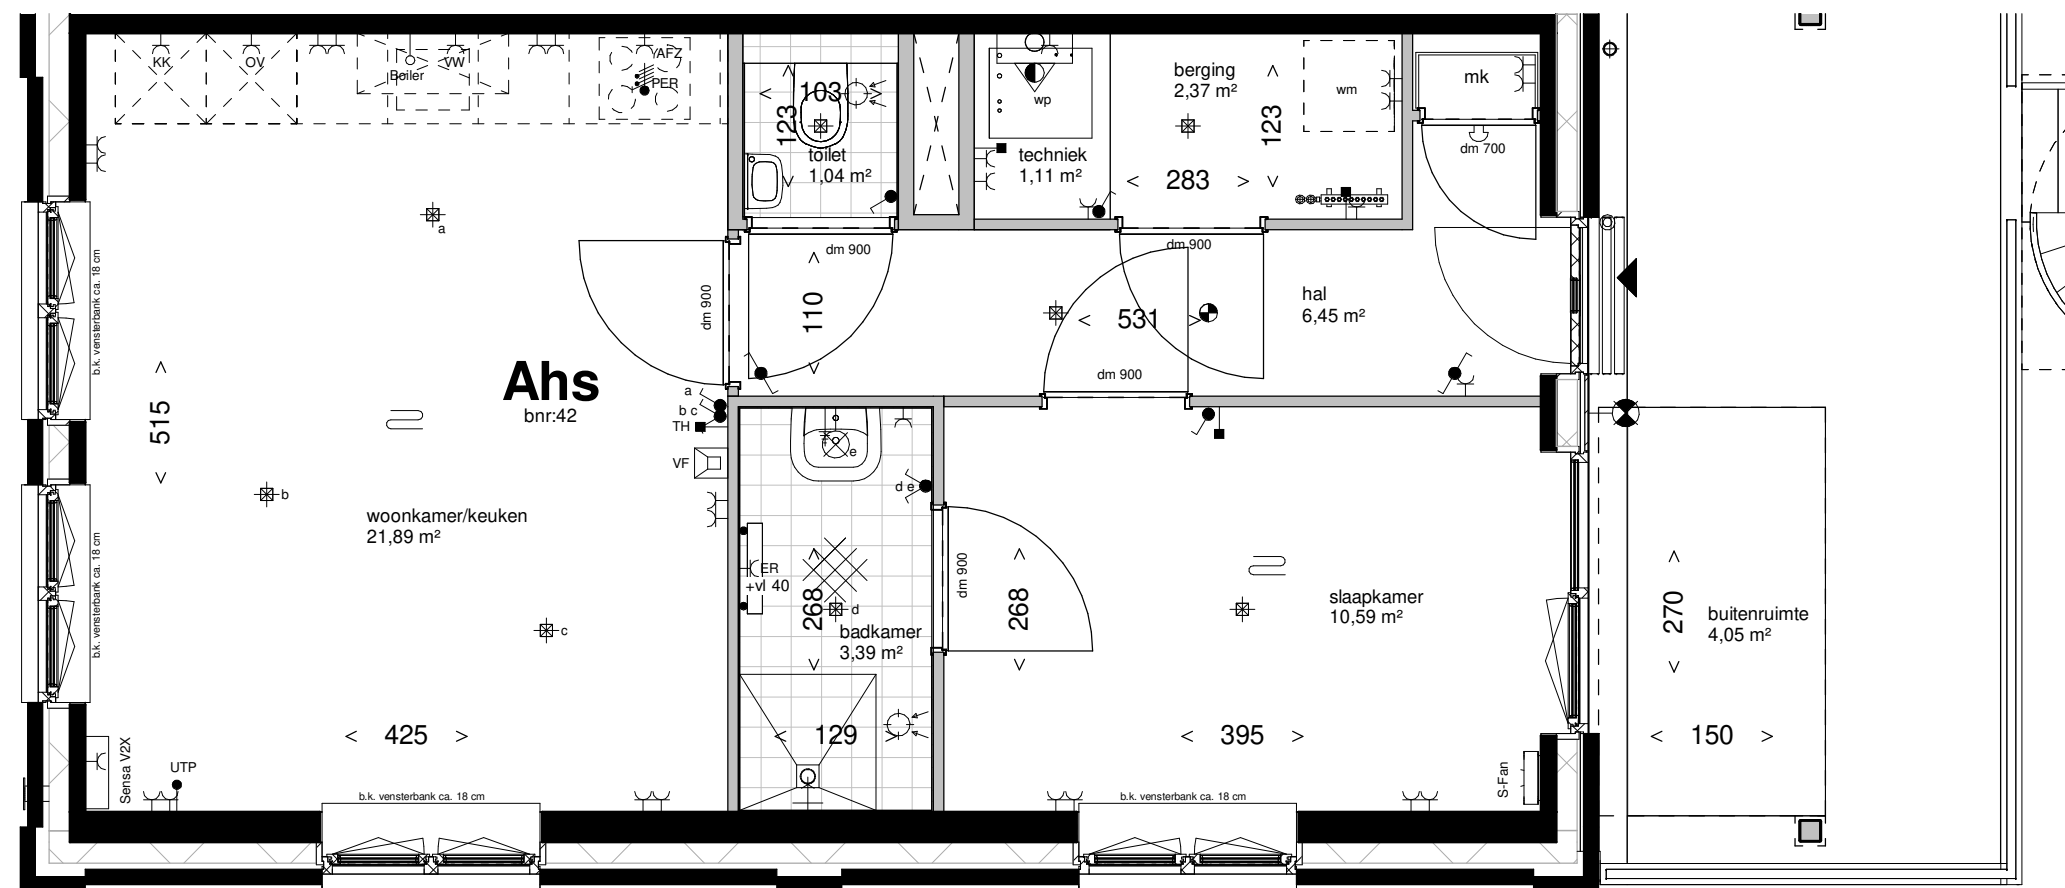

Deze tekening is onderdeel van de contractstukken. Bij verschillen tussen de tekst van de Technische Omschrijving en deze tekeningen prevaleert de tekst van de Technische Omschrijving.
Maten zijn ca. maten in centimeters. Aan deze plattegrond kunnen geen rechten worden ontleend. Onjuistheden en wijzigingen die voortkomen uit nadere uitwerking zijn voorbehouden.
De op deze tekening aangegeven maatvoering is niet geschikt voor opdrachten aan derden door kopers. Wij adviseren bij de inrichting van uw woning de maten ter plaatse op te nemen.

leefiD[®]
Bouwen aan idealen

Maten zijn ca. maten, er kunnen geen rechten aan ontleend worden.


project
Balkon van Maassluis CERES
onderdeel
Plattegrond bnr 42
werknr.
V2020-25

fase/bouwdeel

formaat **A3** gemaakt **23-07-2021**
schaal **1 : 50** gewijzigd

teknr.
VK-53

versie.

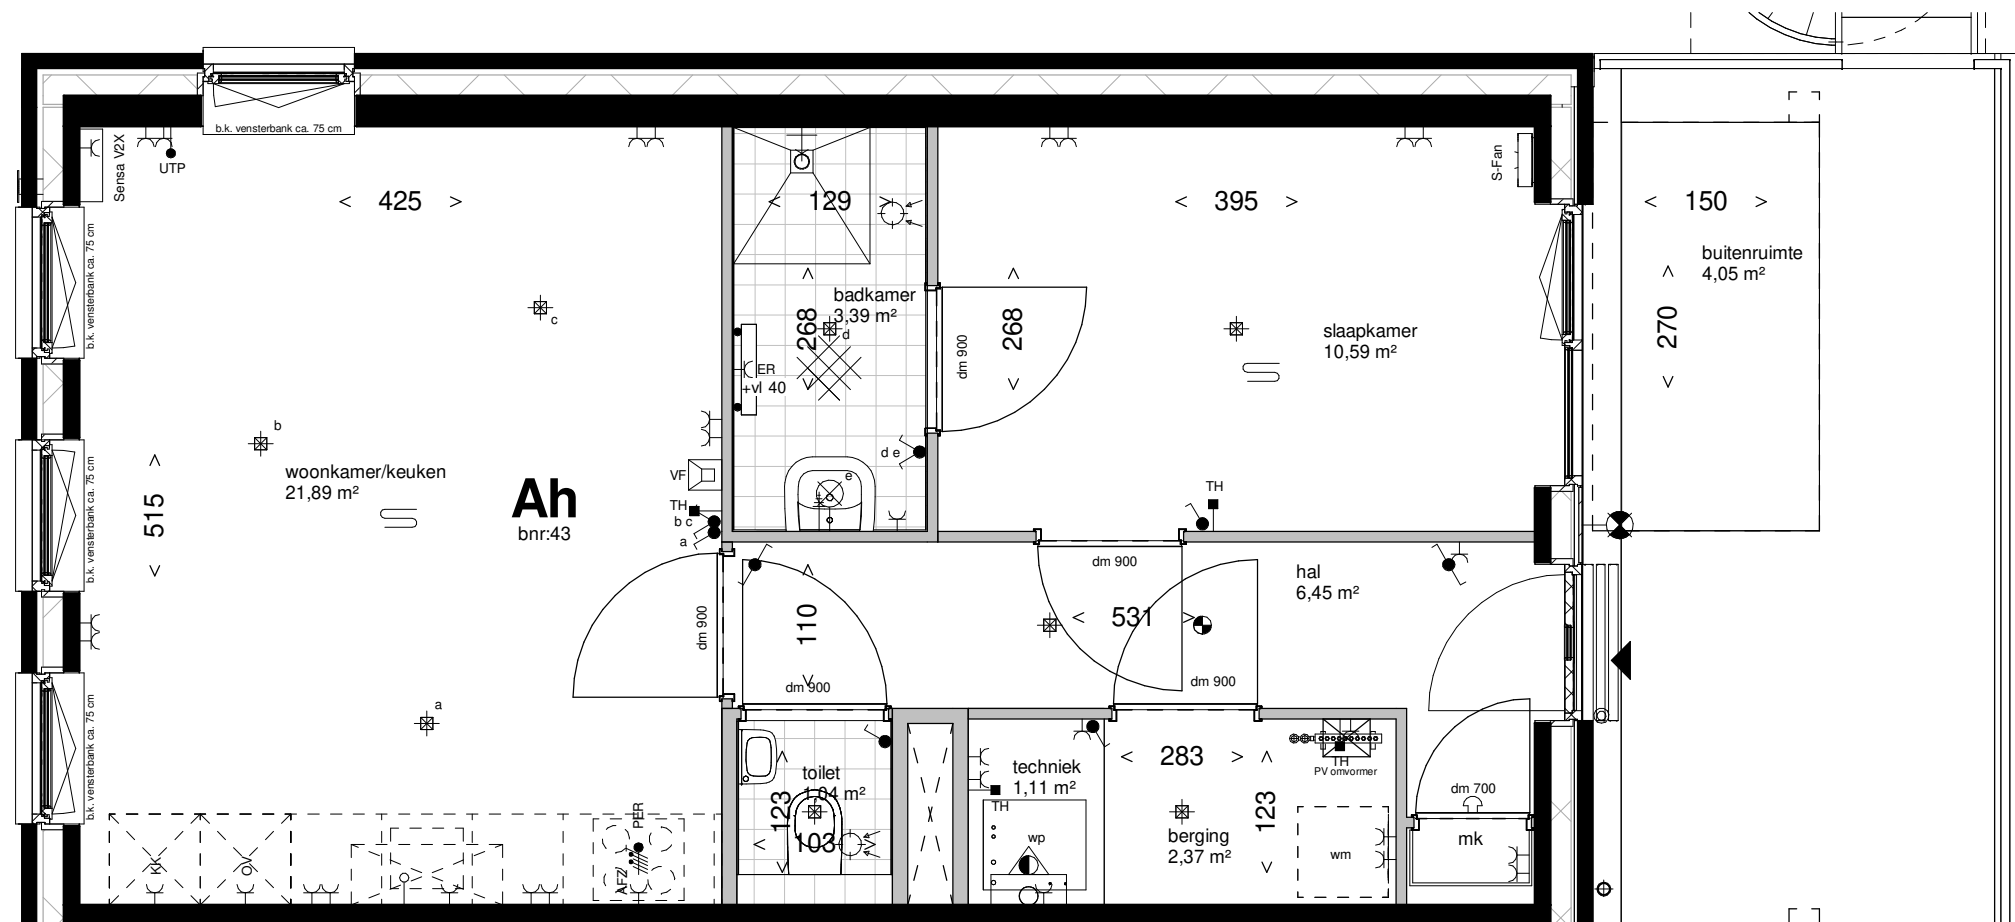

Deze tekening is onderdeel van de contractstukken. Bij verschillen tussen de tekst van de Technische Omschrijving en deze tekeningen prevaleert de tekst van de Technische Omschrijving.
Maten zijn ca. maten in centimeters. Aan deze plattegrond kunnen geen rechten worden ontleend. Onjuistheden en wijzigingen die voortkomen uit nadere uitwerking zijn voorbehouden.
De op deze tekening aangegeven maatvoering is niet geschikt voor opdrachten aan derden door kopers. Wij adviseren bij de inrichting van uw woning de maten ter plaatse op te nemen.

leefiD®
Bouwen aan idealen

Maten zijn ca. maten, er kunnen geen rechten aan ontleend worden.


project
Balkon van Maassluis CERES
onderdeel
Plattegrond bnr 43
werknr.
V2020-25

fase/bouwdeel

formaat **A3** gemaakt **23-07-2021**
schaal **1 : 50** gewijzigd

teknr.
VK-54

versie.

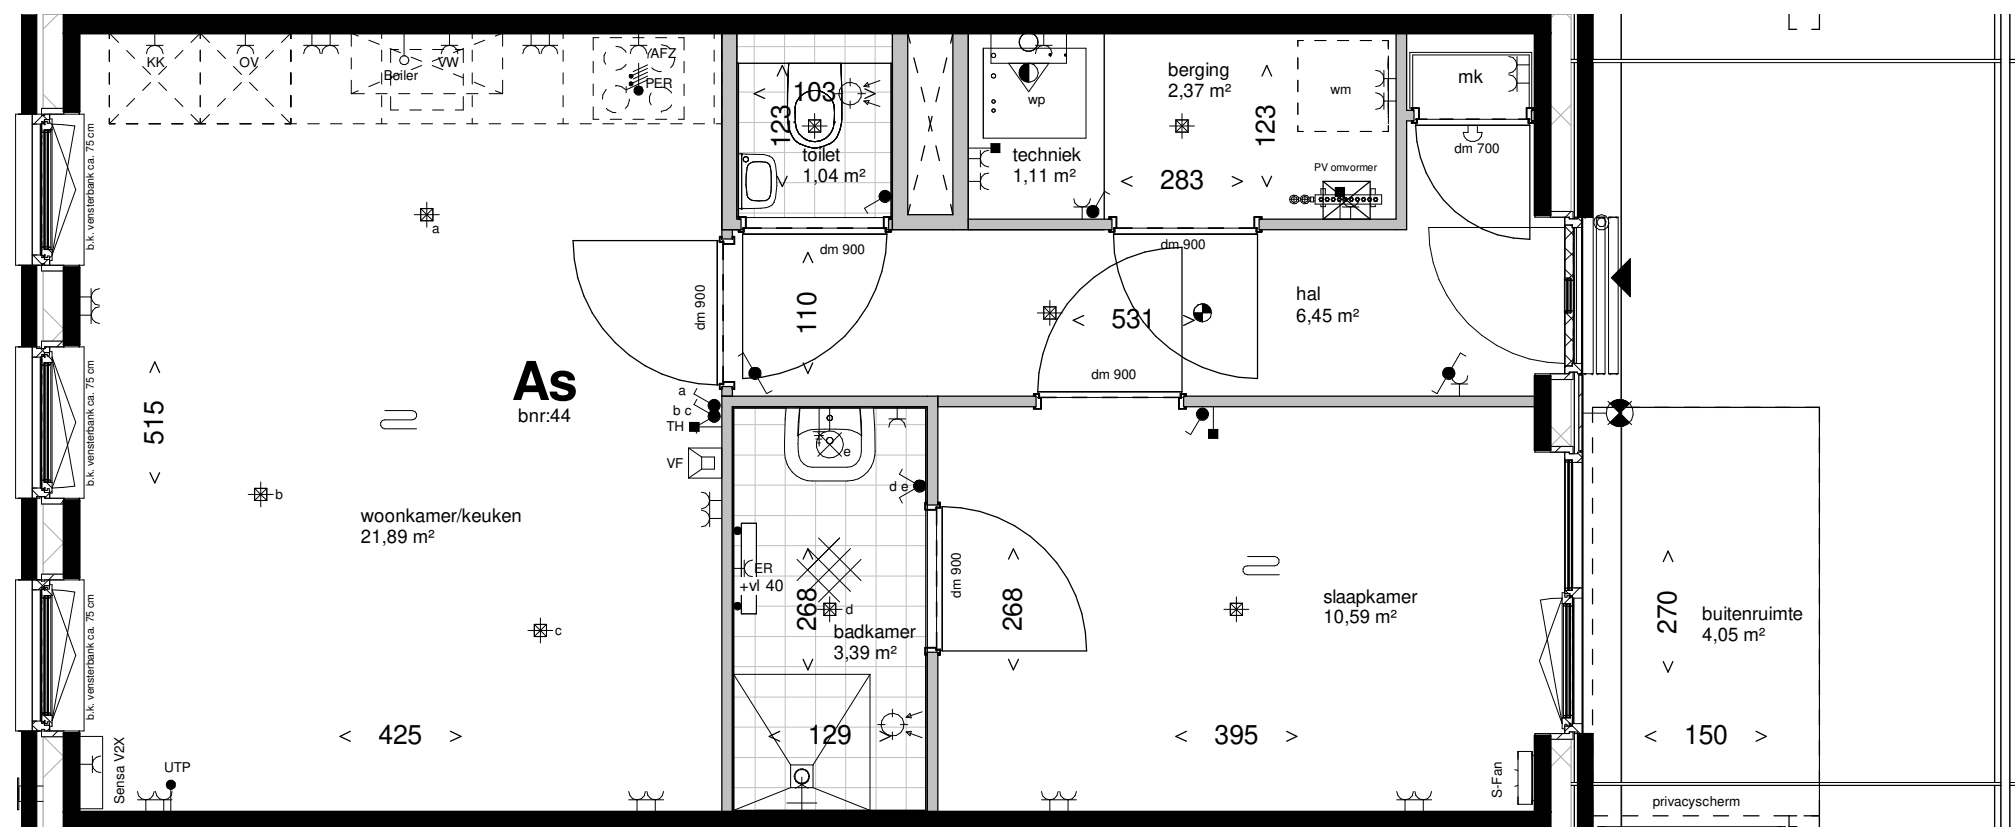

Deze tekening is onderdeel van de contractstukken. Bij verschillen tussen de tekst van de Technische Omschrijving en deze tekeningen prevaleert de tekst van de Technische Omschrijving.
Maten zijn ca. maten in centimeters. Aan deze plattegrond kunnen geen rechten worden ontleend. Onjuistheden en wijzigingen die voortkomen uit nadere uitwerking zijn voorbehouden.
De op deze tekening aangegeven maatvoering is niet geschikt voor opdrachten aan derden door kopers. Wij adviseren bij de inrichting van uw woning de maten ter plaatse op te nemen.

leefiD®
Bouwen aan idealen

Maten zijn ca. maten, er kunnen geen rechten aan ontleend worden.


project
Balkon van Maassluis CERES
onderdeel
Plattegrond bnr 44
werknr.
V2020-25

fase/bouwdeel

formaat **A3** gemaakt **23-07-2021**
schaal **1 : 50** gewijzigd

teknr.
VK-55

versie.

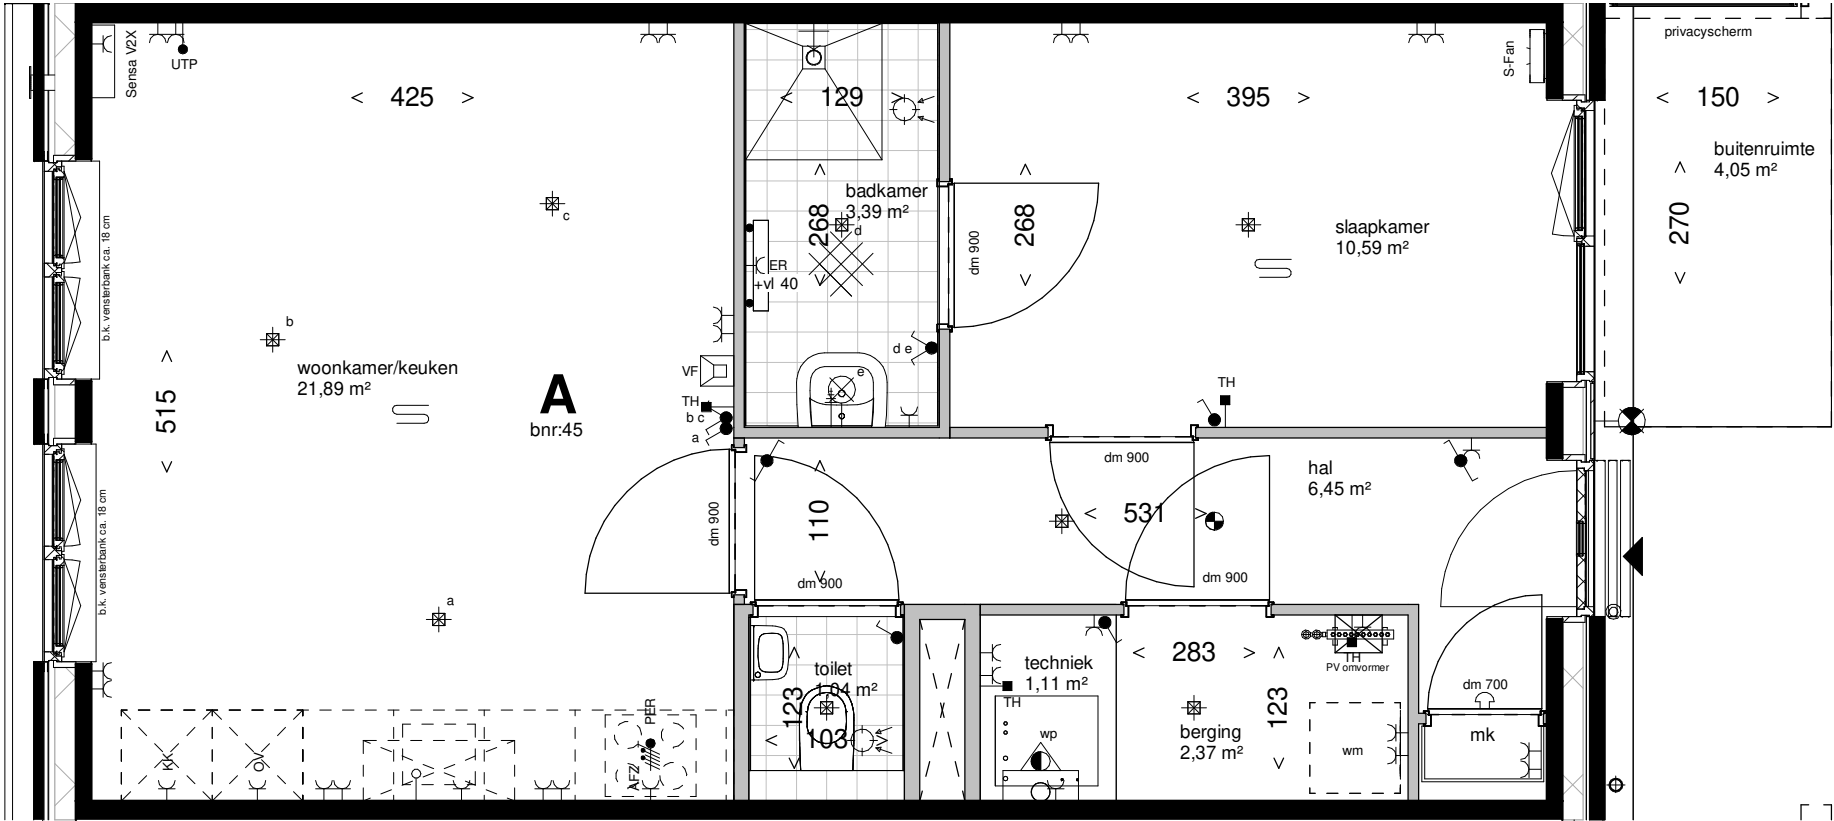

Deze tekening is onderdeel van de contractstukken. Bij verschillen tussen de tekst van de Technische Omschrijving en deze tekeningen prevaleert de tekst van de Technische Omschrijving.
Maten zijn ca. maten in centimeters. Aan deze plattegrond kunnen geen rechten worden ontleend. Onjuistheden en wijzigingen die voortkomen uit nadere uitwerking zijn voorbehouden.
De op deze tekening aangegeven maatvoering is niet geschikt voor opdrachten aan derden door kopers. Wij adviseren bij de inrichting van uw woning de maten ter plaatse op te nemen.

leefiD®
Bouwen aan idealen

Maten zijn ca. maten, er kunnen geen rechten aan ontleend worden.


project
Balkon van Maassluis CERES
onderdeel
Plattegrond bnr 45
werknr.
V2020-25

fase/bouwdeel

formaat **A3** gemaakt **23-07-2021**
schaal **1 : 50** gewijzigd

teknr.
VK-56

versie.

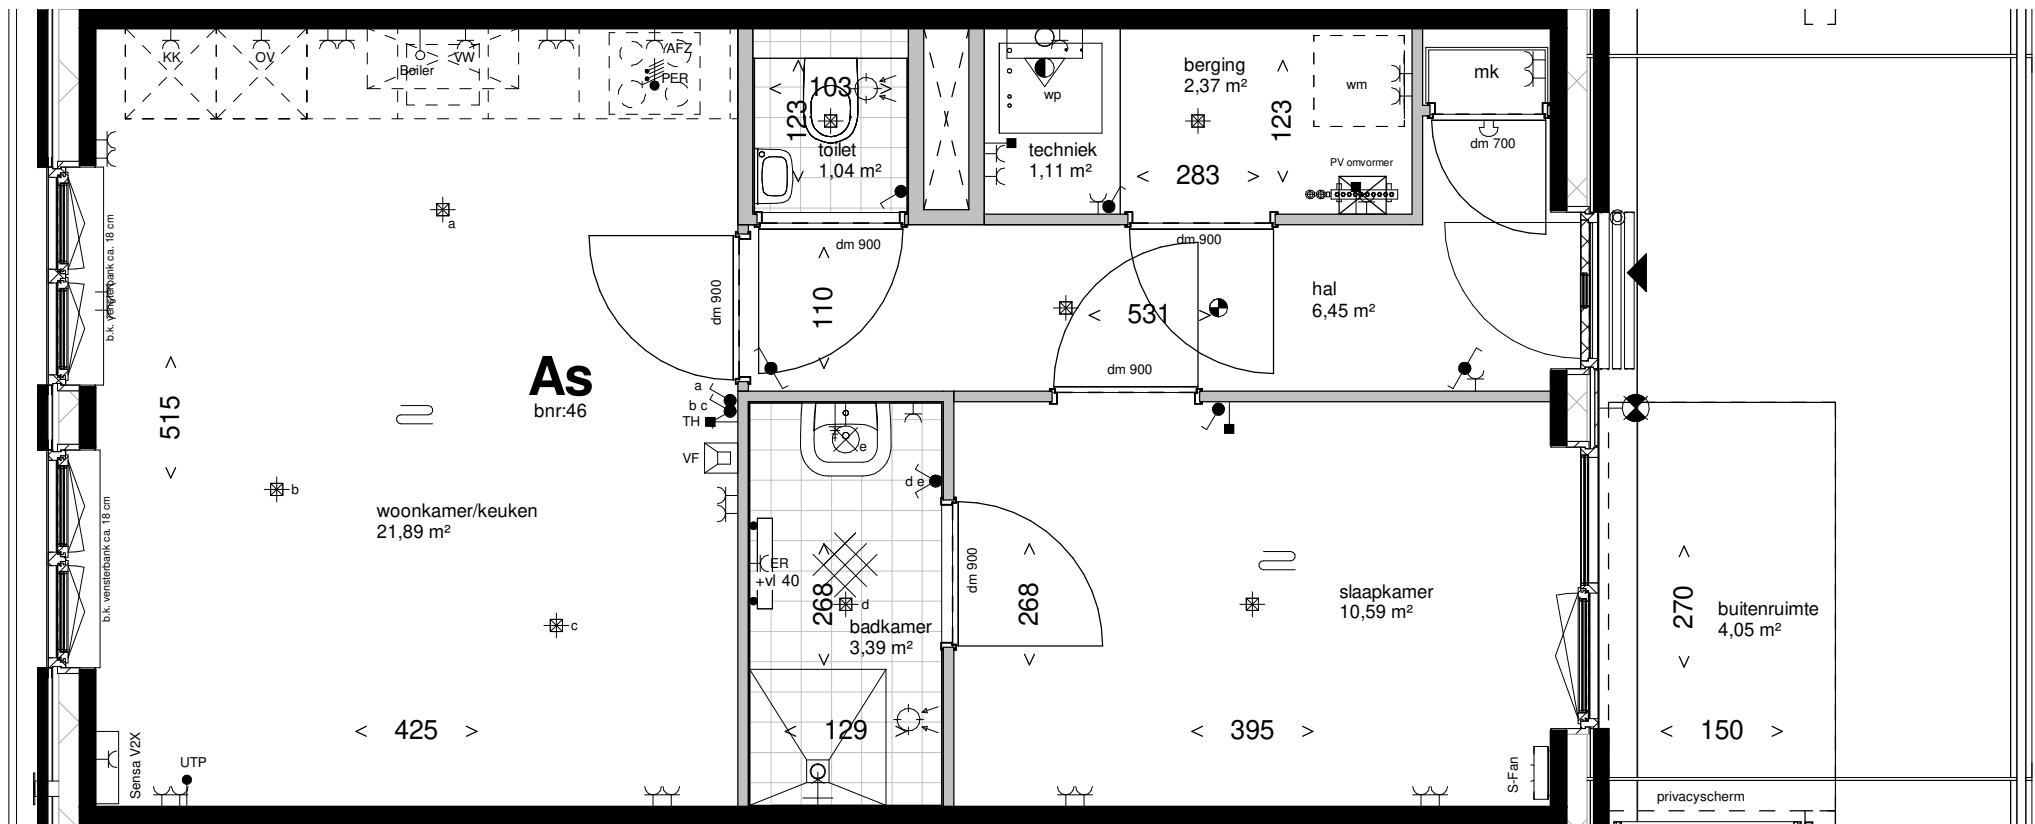

Deze tekening is onderdeel van de contractstukken. Bij verschillen tussen de tekst van de Technische Omschrijving en deze tekeningen prevaleert de tekst van de Technische Omschrijving.
Maten zijn ca. maten in centimeters. Aan deze plattegrond kunnen geen rechten worden ontleend. Onjuistheden en wijzigingen die voortkomen uit nadere uitwerking zijn voorbehouden.
De op deze tekening aangegeven maatvoering is niet geschikt voor opdrachten aan derden door kopers. Wij adviseren bij de inrichting van uw woning de maten ter plaatse op te nemen.

leefiD®
Bouwen aan idealen

Maten zijn ca. maten, er kunnen geen rechten aan ontleend worden.


project
Balkon van Maassluis CERES
onderdeel
Plattegrond bnr 46
werknr.
V2020-25

fase/bouwdeel

formaat **A3**
gemaakt **23-07-2021**
schaal **1 : 50**
gewijzigd

teknr.
VK-57

versie.

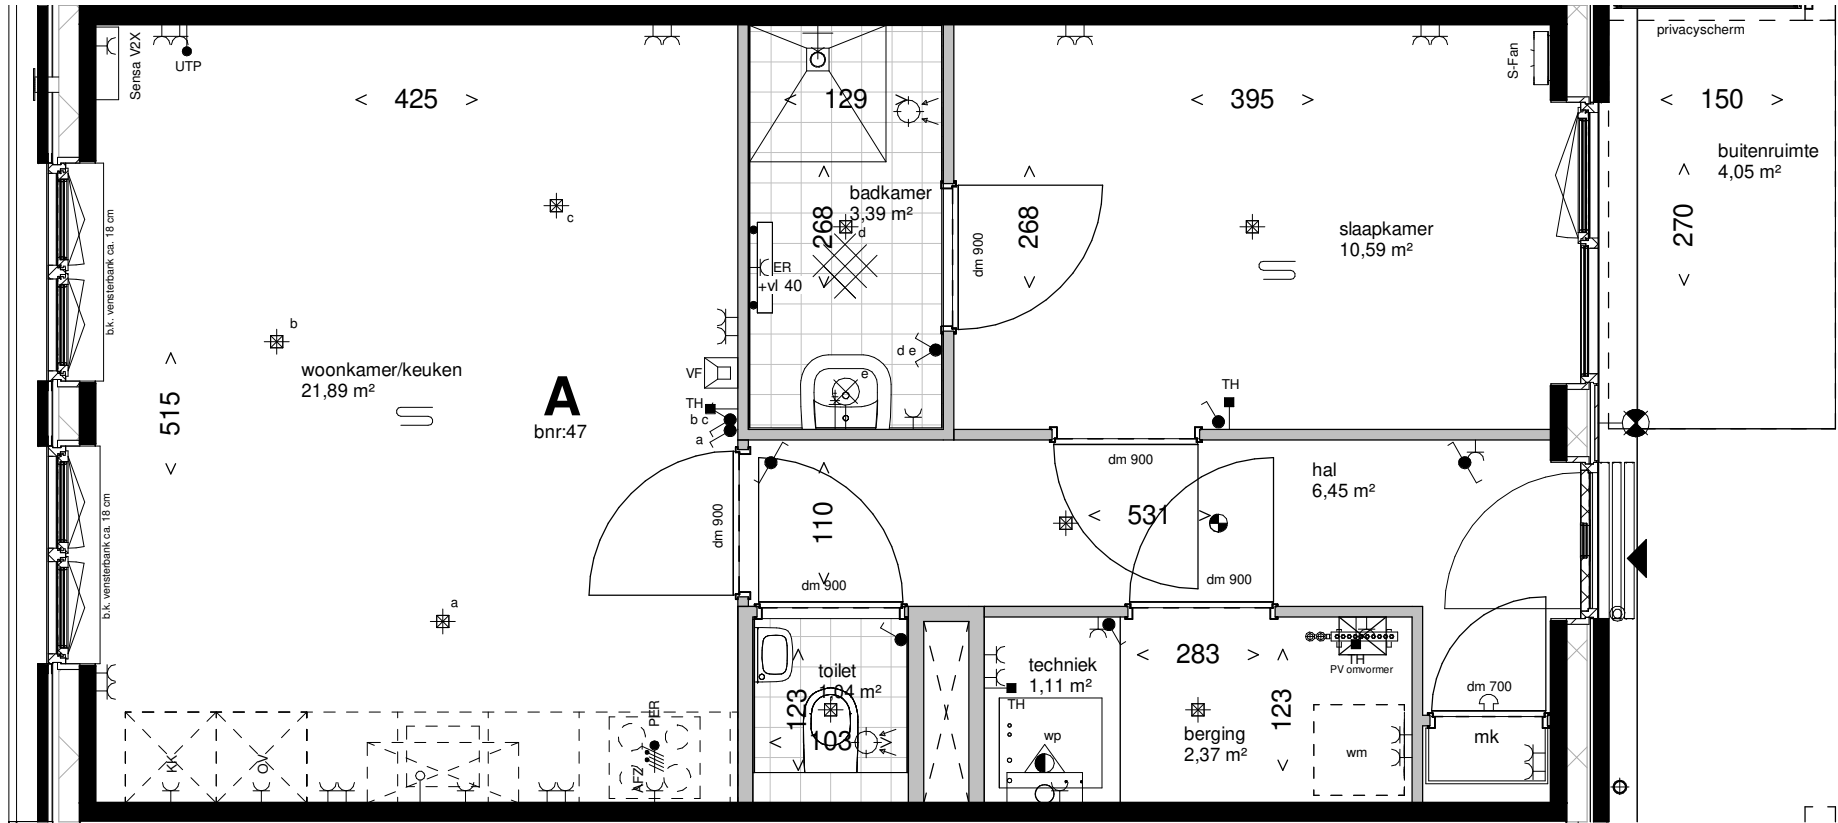

Deze tekening is onderdeel van de contractstukken. Bij verschillen tussen de tekst van de Technische Omschrijving en deze tekeningen prevaleert de tekst van de Technische Omschrijving.
Maten zijn ca. maten in centimeters. Aan deze plattegrond kunnen geen rechten worden ontleend. Onjuistheden en wijzigingen die voortkomen uit nadere uitwerking zijn voorbehouden.
De op deze tekening aangegeven maatvoering is niet geschikt voor opdrachten aan derden door kopers. Wij adviseren bij de inrichting van uw woning de maten ter plaatse op te nemen.

leefiD®
Bouwen aan idealen

Maten zijn ca. maten, er kunnen geen rechten aan ontleend worden.


project
Balkon van Maassluis CERES
onderdeel
Plattegrond bnr 47
werknr.
V2020-25

fase/bouwdeel

formaat **A3**
gemaakt **23-07-2021**
schaal **1 : 50**
gewijzigd

teknr.
VK-58

versie.

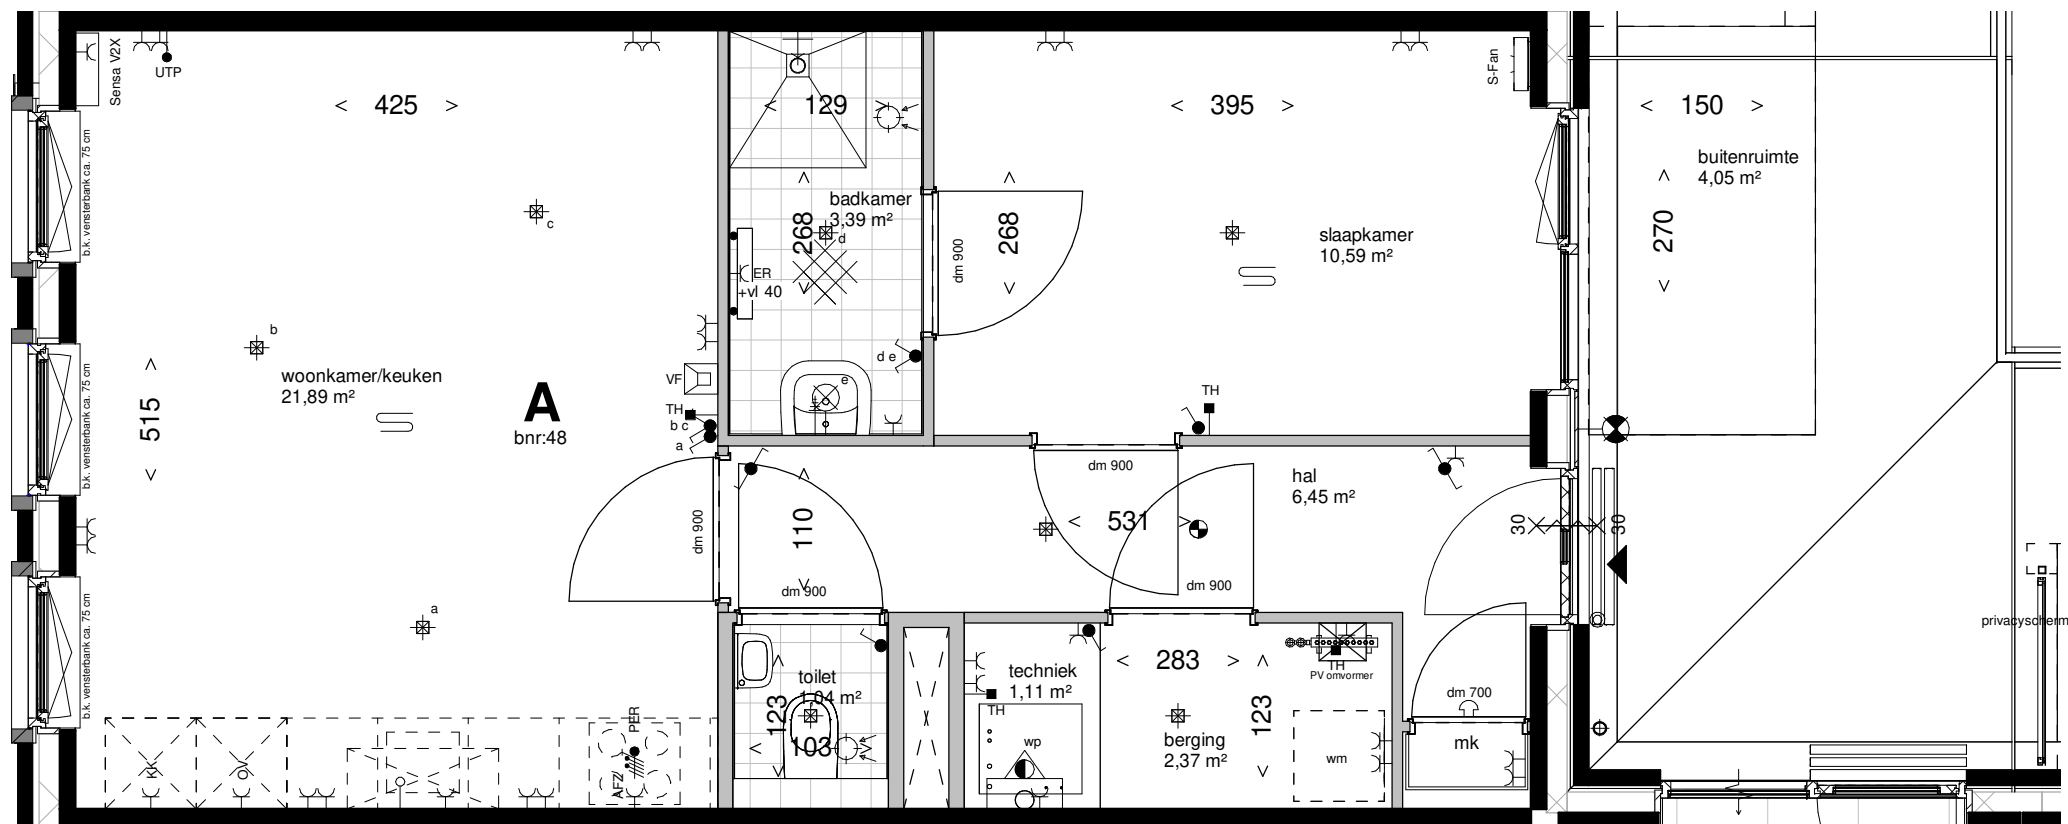

Deze tekening is onderdeel van de contractstukken. Bij verschillen tussen de tekst van de Technische Omschrijving en deze tekeningen prevaleert de tekst van de Technische Omschrijving.
Maten zijn ca. maten in centimeters. Aan deze plattegrond kunnen geen rechten worden ontleend. Onjuistheden en wijzigingen die voortkomen uit nadere uitwerking zijn voorbehouden.
De op deze tekening aangegeven maatvoering is niet geschikt voor opdrachten aan derden door kopers. Wij adviseren bij de inrichting van uw woning de maten ter plaatse op te nemen.

leefiD®
Bouwen aan idealen

Maten zijn ca. maten, er kunnen geen rechten aan ontleend worden.


project
Balkon van Maassluis CERES
onderdeel
Plattegrond bnr 48
werknr.
V2020-25

fase/bouwdeel

formaat **A3** gemaakt **23-07-2021**
schaal **1 : 50** gewijzigd

teknr.
VK-59

versie.

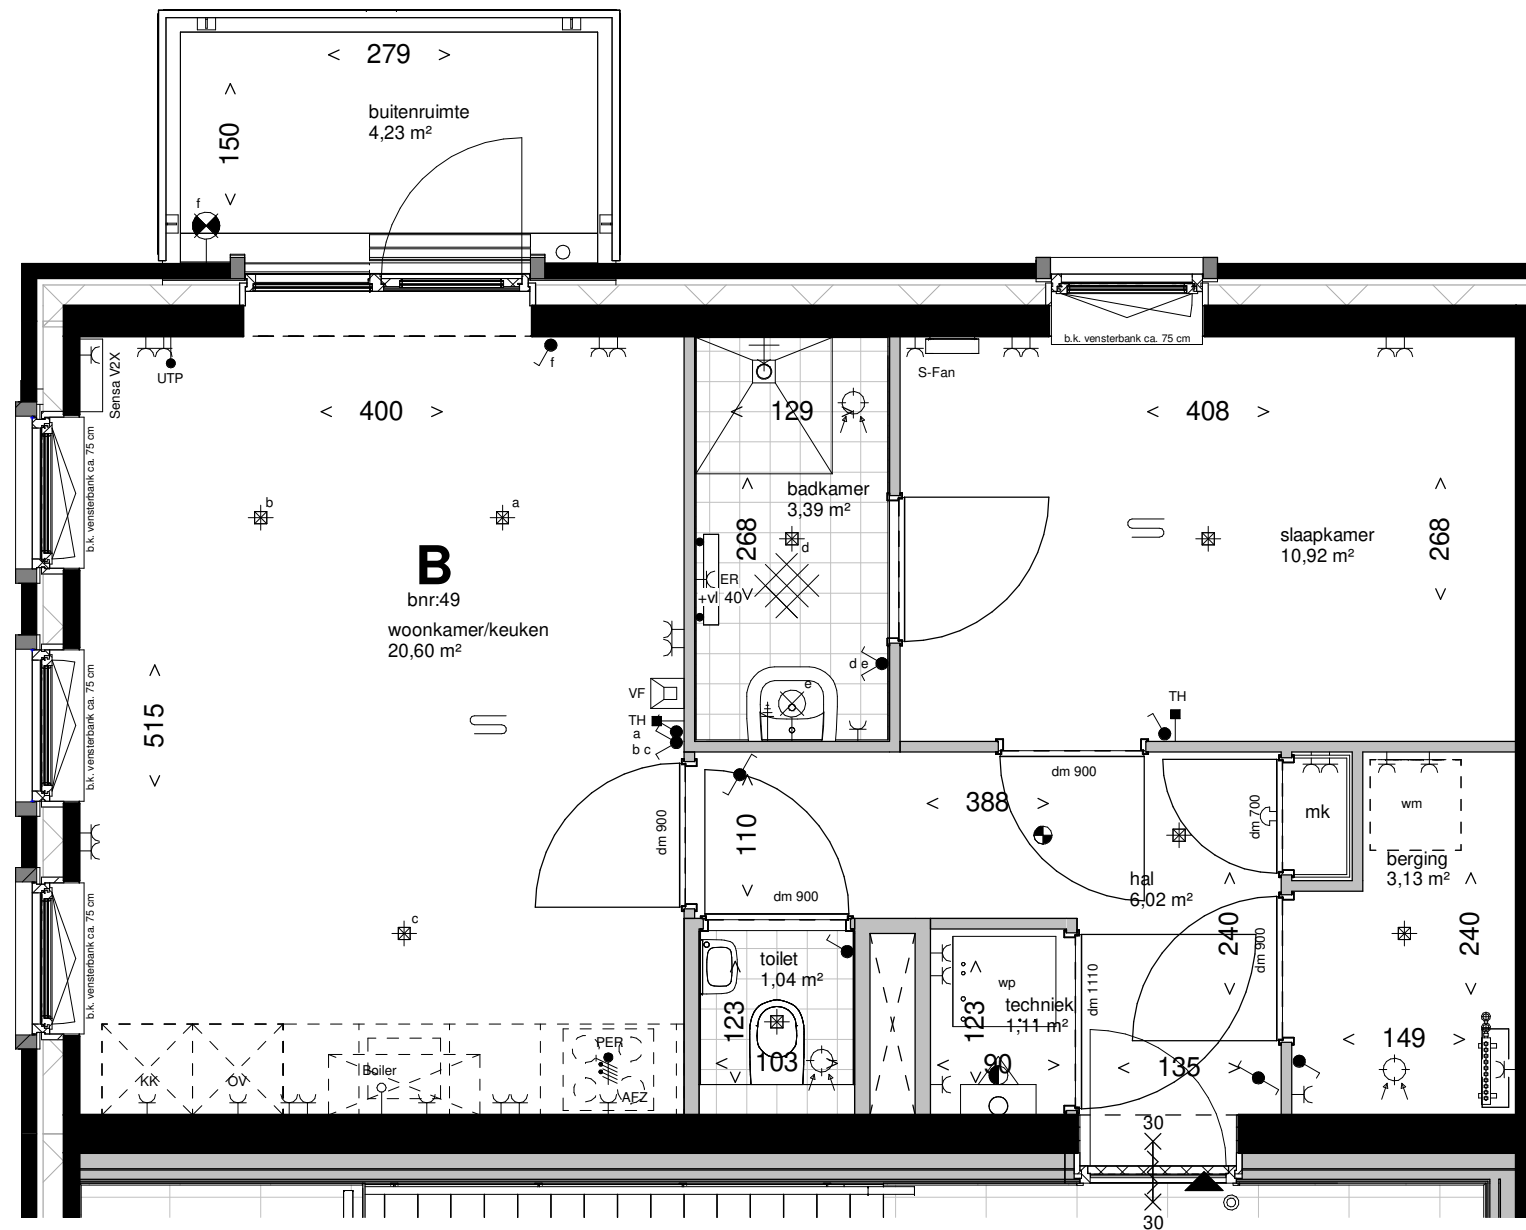

Deze tekening is onderdeel van de contractstukken. Bij verschillen tussen de tekst van de Technische Omschrijving en deze tekeningen prevaleert de tekst van de Technische Omschrijving.
Maten zijn ca. maten in centimeters. Aan deze plattegrond kunnen geen rechten worden ontleend. Onjuistheden en wijzigingen die voortkomen uit nadere uitwerking zijn voorbehouden.
De op deze tekening aangegeven maatvoering is niet geschikt voor opdrachten aan derden door kopers. Wij adviseren bij de inrichting van uw woning de maten ter plaatse op te nemen.

leefiD®
Bouwen aan idealen

Maten zijn ca. maten, er kunnen geen rechten aan ontleend worden.


project
Balkon van Maassluis CERES
onderdeel
Plattegrond bnr 49
werknr.
V2020-25

fase/bouwdeel

formaat **A3** gemaakt **23-07-2021**
schaal **1 : 50** gewijzigd

teknr.
VK-60

versie.

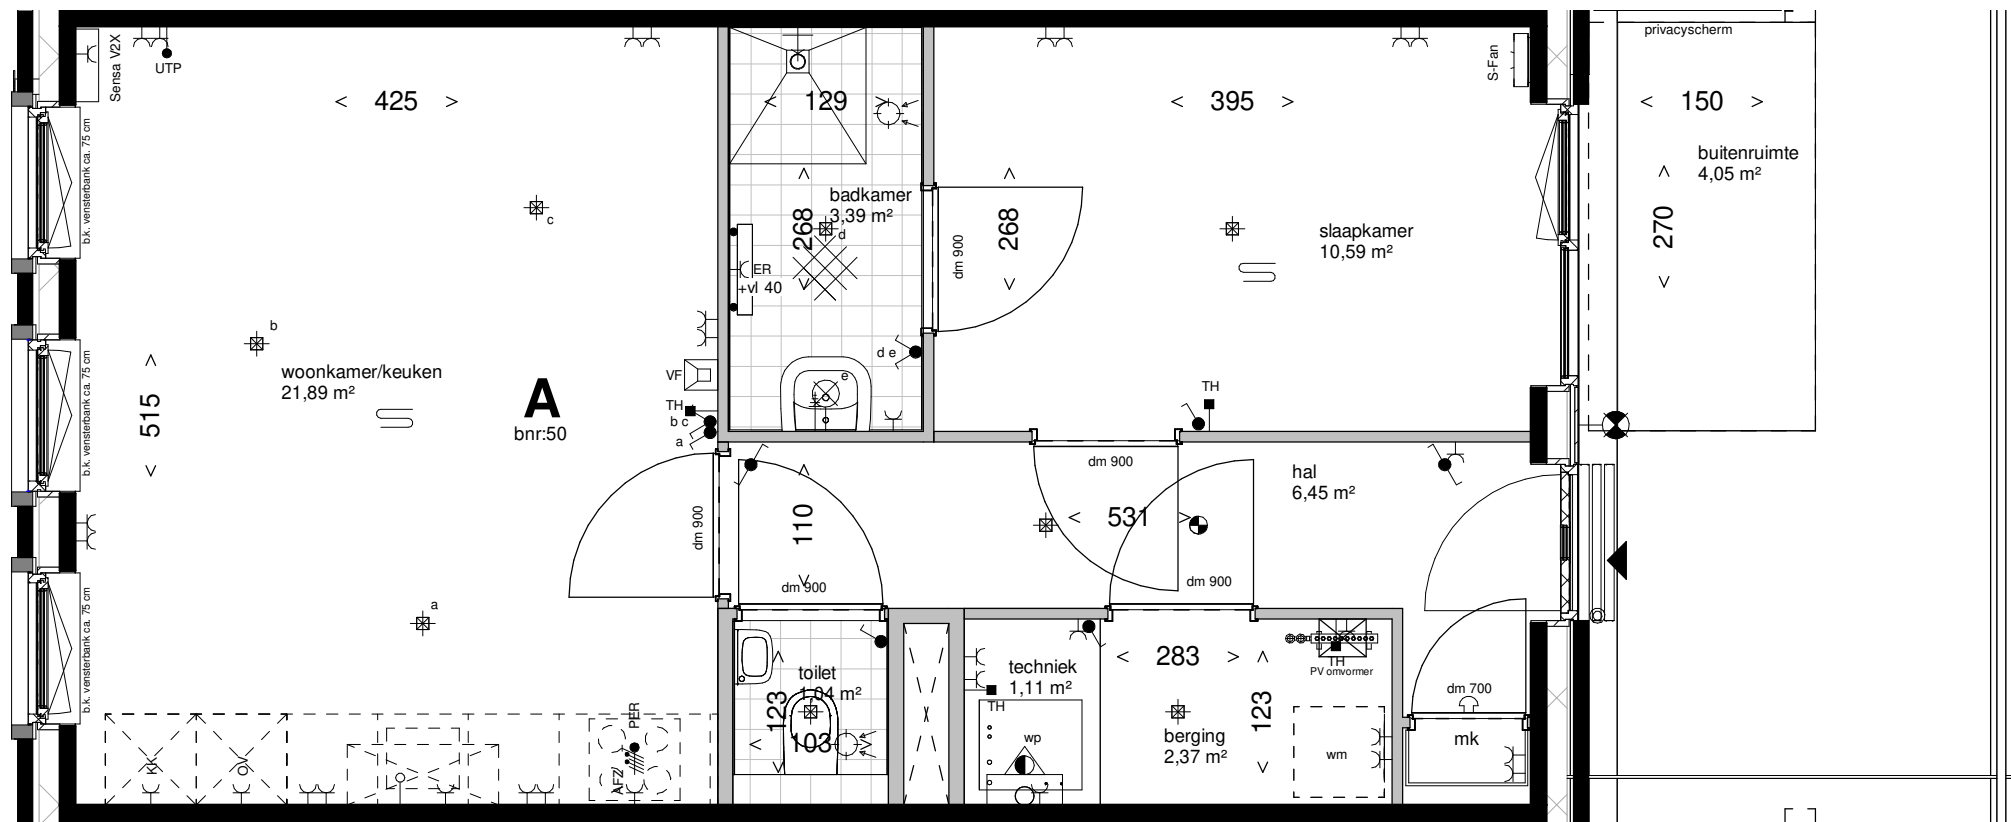

Deze tekening is onderdeel van de contractstukken. Bij verschillen tussen de tekst van de Technische Omschrijving en deze tekeningen prevaleert de tekst van de Technische Omschrijving.
Maten zijn ca. maten in centimeters. Aan deze plattegrond kunnen geen rechten worden ontleend. Onjuistheden en wijzigingen die voortkomen uit nadere uitwerking zijn voorbehouden.
De op deze tekening aangegeven maatvoering is niet geschikt voor opdrachten aan derden door kopers. Wij adviseren bij de inrichting van uw woning de maten ter plaatse op te nemen.

leefiD[®]
Bouwen aan idealen

Maten zijn ca. maten, er kunnen geen rechten aan ontleend worden.


project
Balkon van Maassluis CERES
onderdeel
Plattegrond bnr 50
werknr.
V2020-25

fase/bouwdeel

formaat **A3** gemaakt **23-07-2021**
schaal **1 : 50** gewijzigd

teknr.
VK-61

versie.

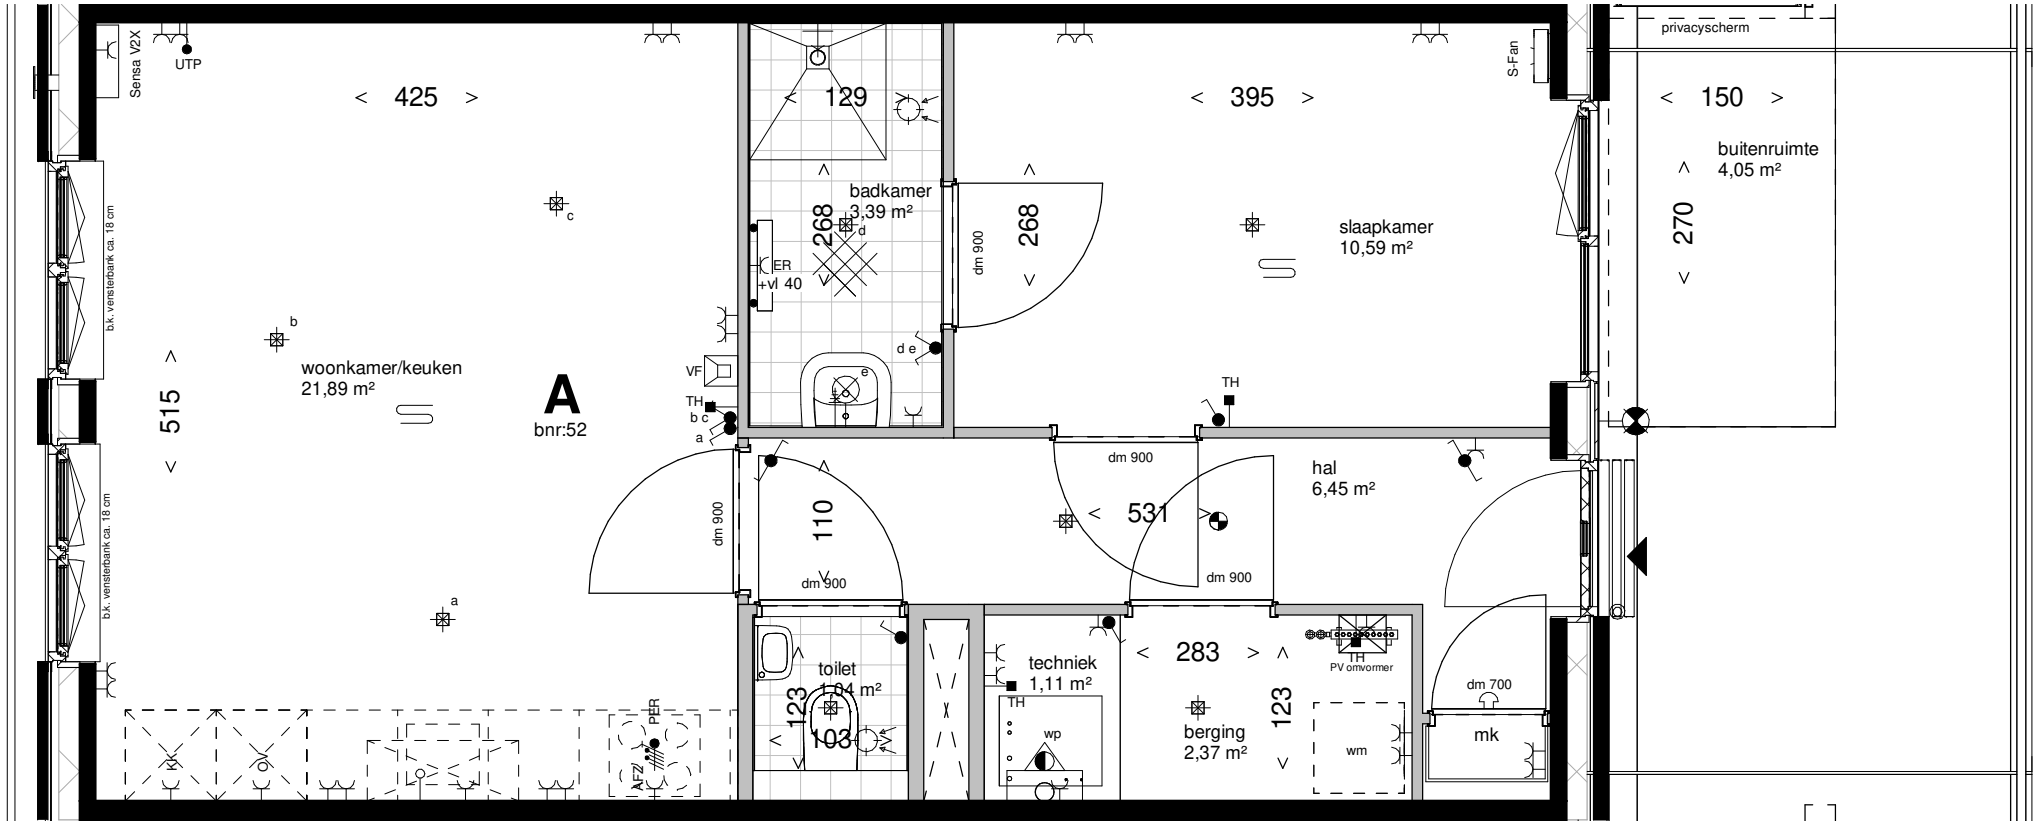

Deze tekening is onderdeel van de contractstukken. Bij verschillen tussen de tekst van de Technische Omschrijving en deze tekeningen prevaleert de tekst van de Technische Omschrijving.
Maten zijn ca. maten in centimeters. Aan deze plattegrond kunnen geen rechten worden ontleend. Onjuistheden en wijzigingen die voortkomen uit nadere uitwerking zijn voorbehouden.
De op deze tekening aangegeven maatvoering is niet geschikt voor opdrachten aan derden door kopers. Wij adviseren bij de inrichting van uw woning de maten ter plaatse op te nemen.

leefiD[®]
Bouwen aan idealen

Maten zijn ca. maten, er kunnen geen rechten aan ontleend worden.


project
Balkon van Maassluis CERES
onderdeel
Plattegrond bnr 52
werknr.
V2020-25

fase/bouwdeel

formaat **A3**
gemaakt **23-07-2021**
schaal **1 : 50**
gewijzigd

teknr.
VK-63

versie.

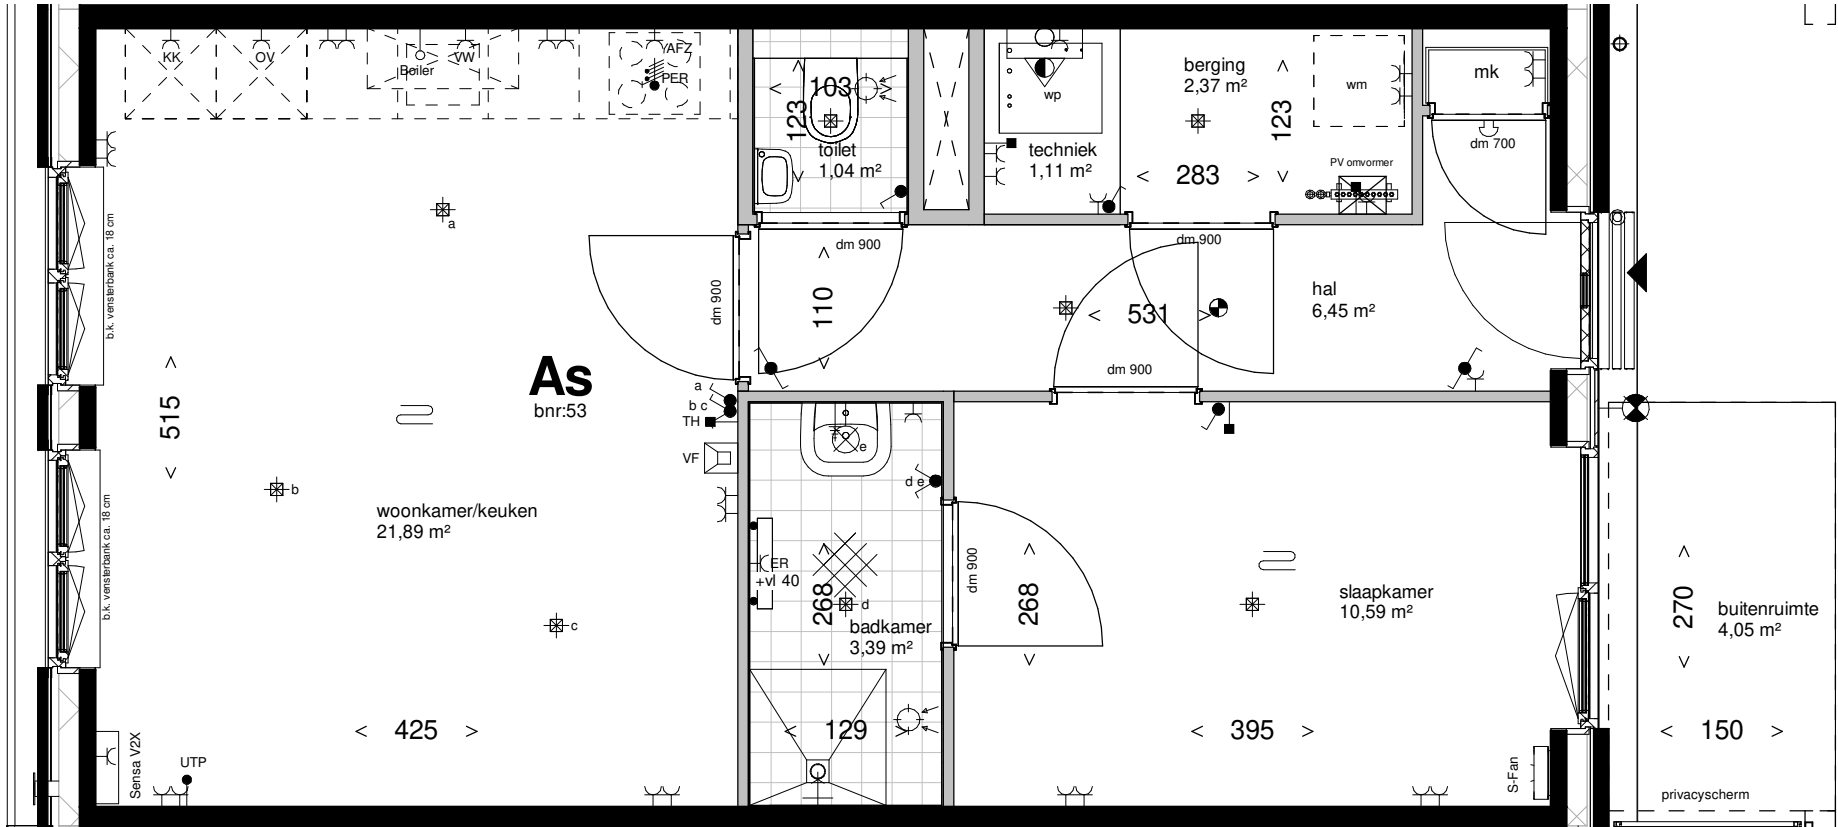

Deze tekening is onderdeel van de contractstukken. Bij verschillen tussen de tekst van de Technische Omschrijving en deze tekeningen prevaleert de tekst van de Technische Omschrijving. Maten zijn ca. maten in centimeters. Aan deze plattegrond kunnen geen rechten worden ontleend. Onjuistheden en wijzigingen die voortkomen uit nadere uitwerking zijn voorbehouden. De op deze tekening aangegeven maatvoering is niet geschikt voor opdrachten aan derden door kopers. Wij adviseren bij de inrichting van uw woning de maten ter plaatse op te nemen.

leefiD®
Bouwen aan idealen

Maten zijn ca. maten, er kunnen geen rechten aan ontleend worden.


project
Balkon van Maassluis CERES
onderdeel
Plattegrond bnr 53
werknr.
V2020-25

fase/bouwdeel


formaat **A3**
gemaakt **23-07-2021**
schaal **1 : 50**
gewijzigd

teknr.
VK-64

versie.

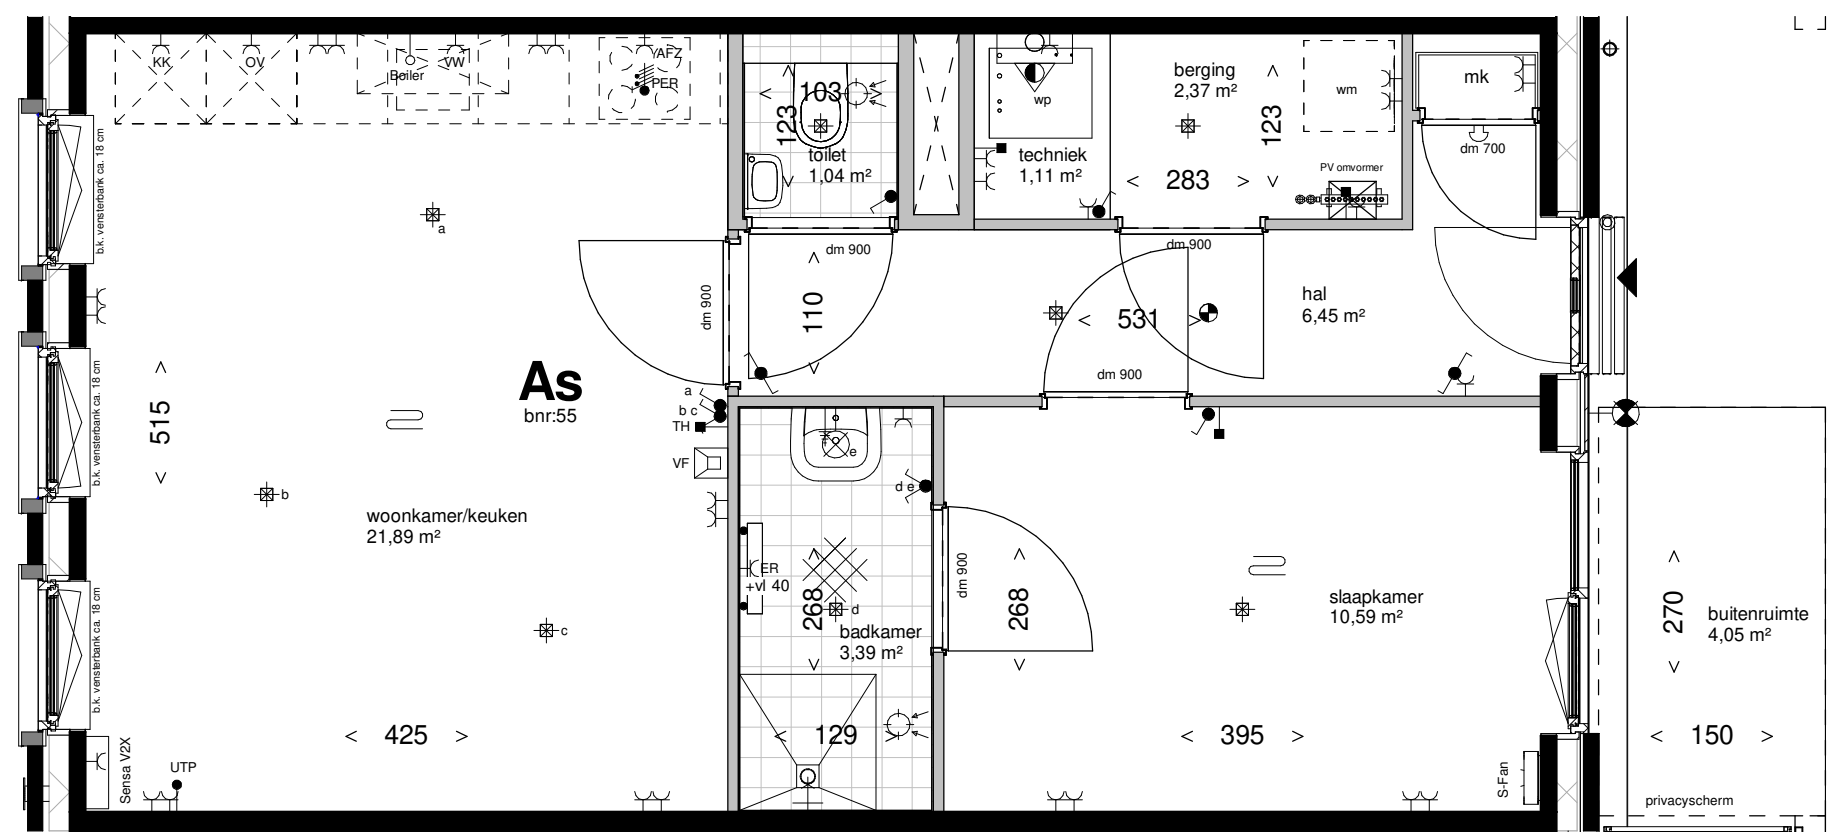

Deze tekening is onderdeel van de contractstukken. Bij verschillen tussen de tekst van de Technische Omschrijving en deze tekeningen prevaleert de tekst van de Technische Omschrijving.
Maten zijn ca. maten in centimeters. Aan deze plattegrond kunnen geen rechten worden ontleend. Onjuistheden en wijzigingen die voortkomen uit nadere uitwerking zijn voorbehouden.
De op deze tekening aangegeven maatvoering is niet geschikt voor opdrachten aan derden door kopers. Wij adviseren bij de inrichting van uw woning de maten ter plaatse op te nemen.

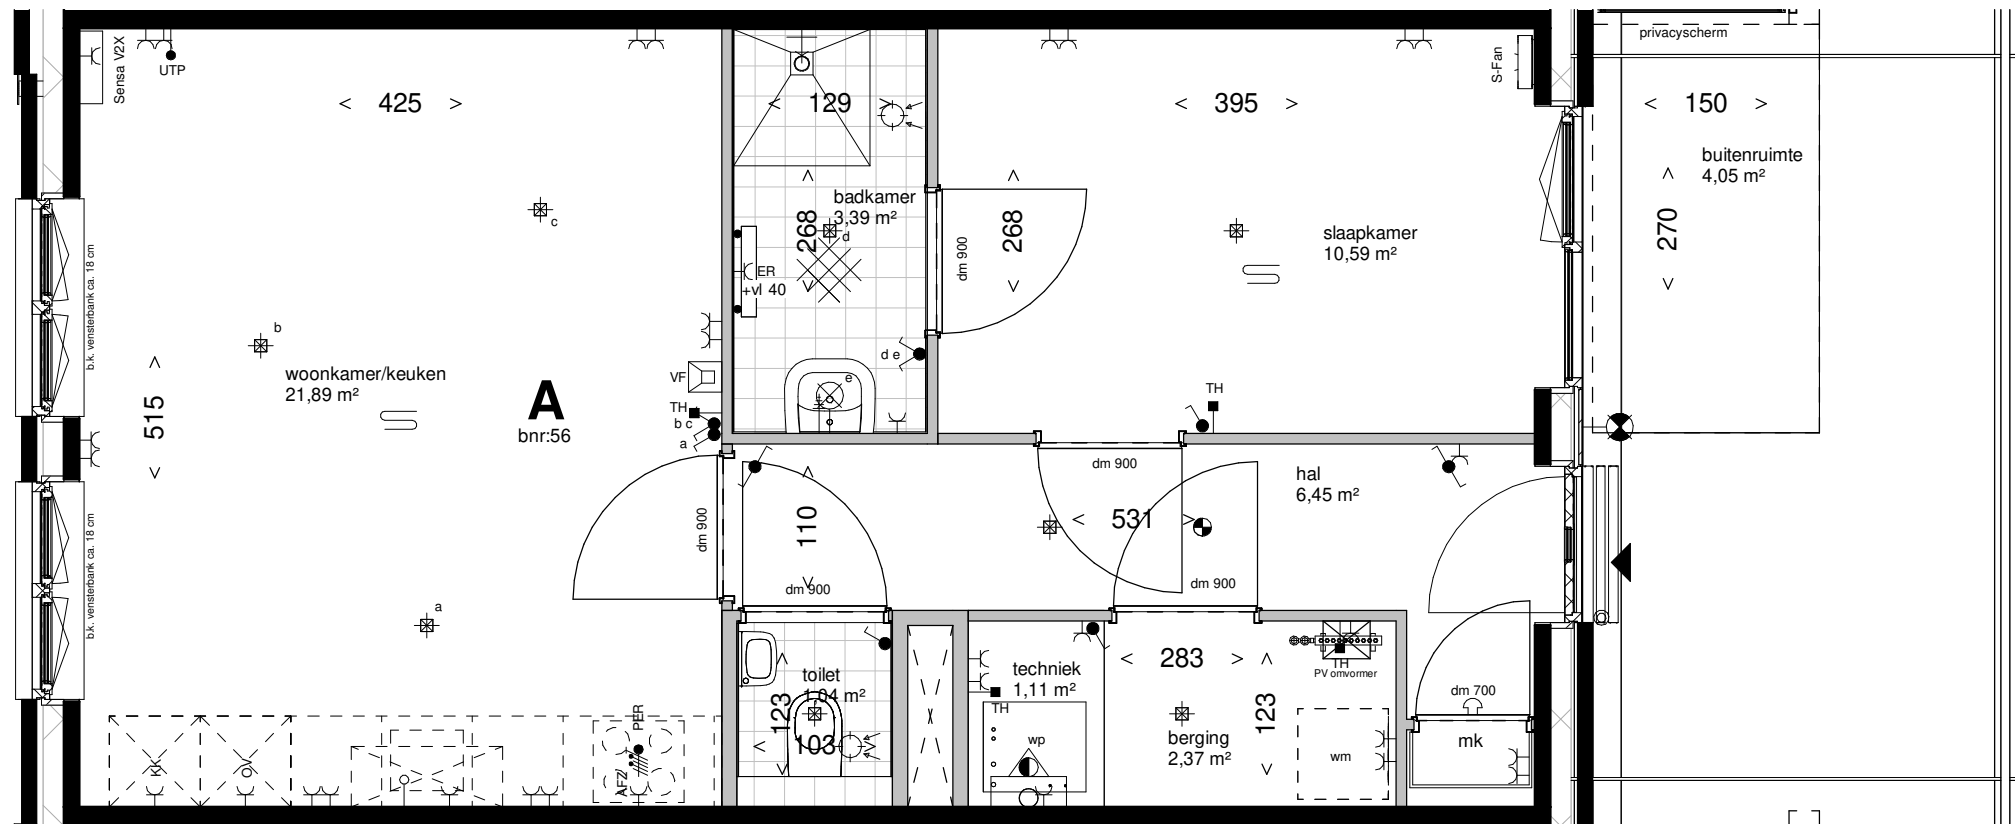

Deze tekening is onderdeel van de contractstukken. Bij verschillen tussen de tekst van de Technische Omschrijving en deze tekeningen prevaleert de tekst van de Technische Omschrijving.
Maten zijn ca. maten in centimeters. Aan deze plattegrond kunnen geen rechten worden ontleend. Onjuistheden en wijzigingen die voortkomen uit nadere uitwerking zijn voorbehouden.
De op deze tekening aangegeven maatvoering is niet geschikt voor opdrachten aan derden door kopers. Wij adviseren bij de inrichting van uw woning de maten ter plaatse op te nemen.

leefiD®
Bouwen aan idealen

Maten zijn ca. maten, er kunnen geen rechten aan ontleend worden.


project
Balkon van Maassluis CERES
onderdeel
Plattegrond bnr 56
werknr.
V2020-25

fase/bouwdeel

formaat **A3** gemaakt **23-07-2021**
schaal **1 : 50** gewijzigd

teknr.
VK-67

versie.

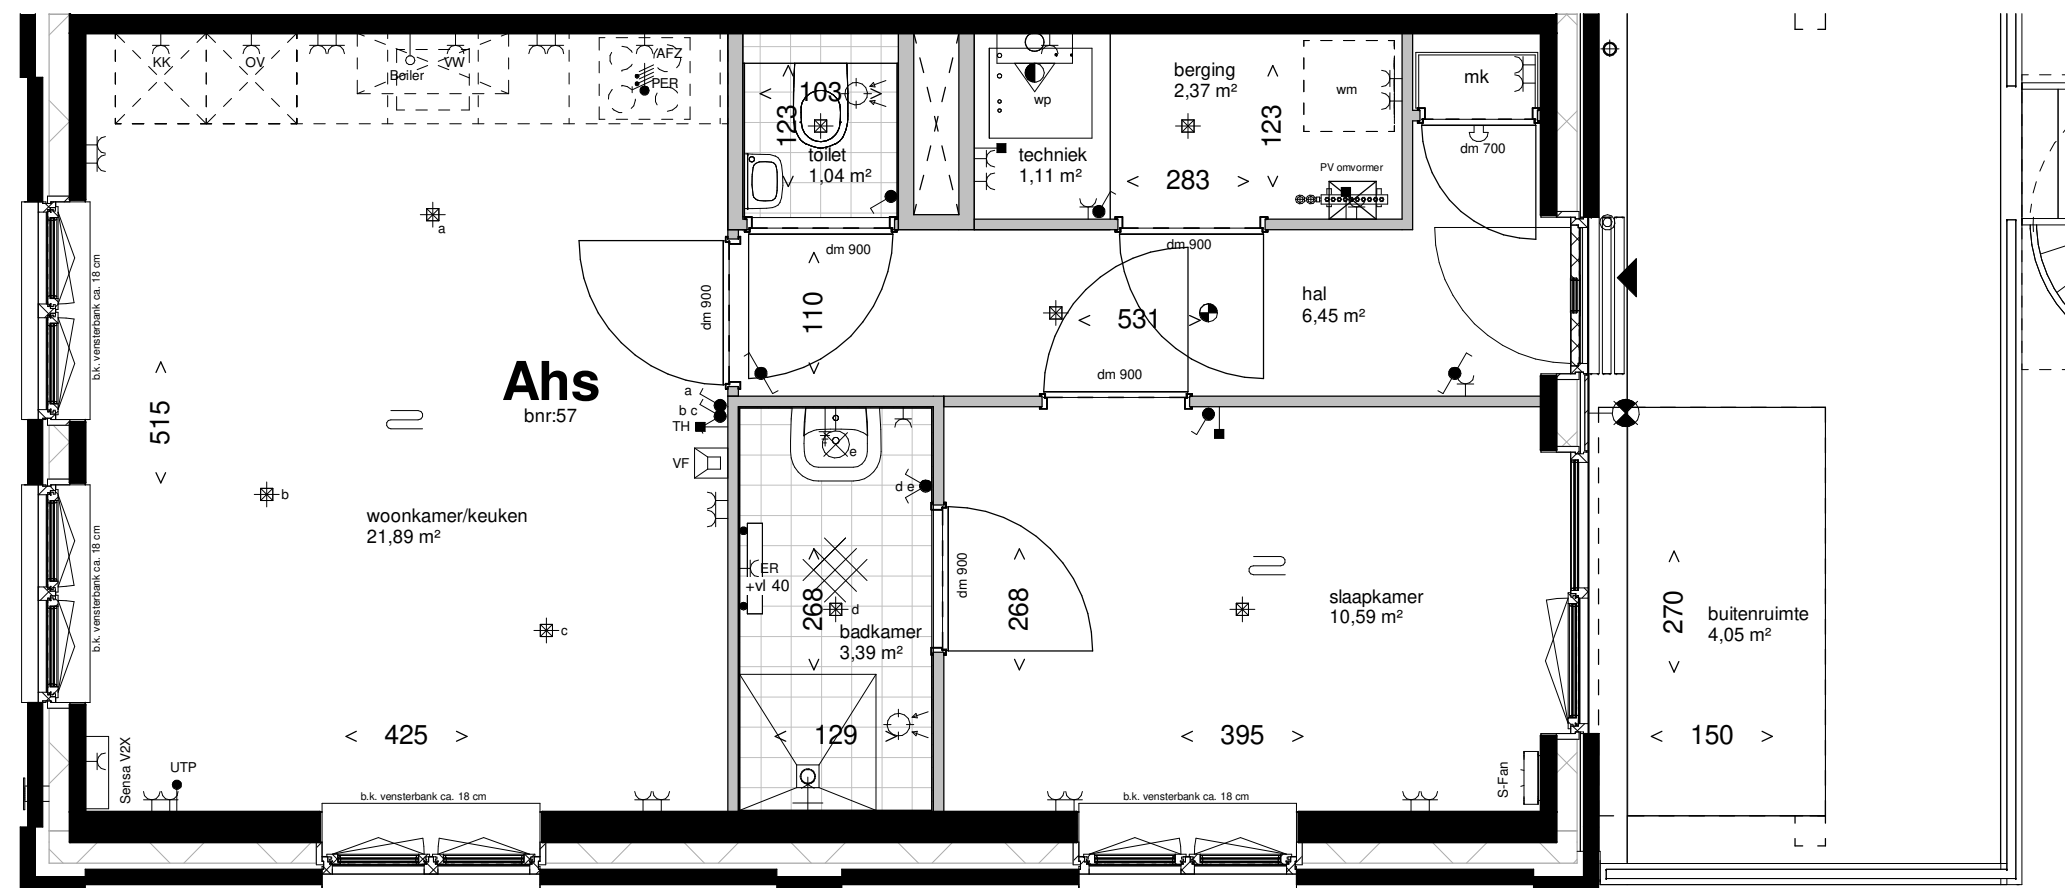

Deze tekening is onderdeel van de contractstukken. Bij verschillen tussen de tekst van de Technische Omschrijving en deze tekeningen prevaleert de tekst van de Technische Omschrijving.
Maten zijn ca. maten in centimeters. Aan deze plattegrond kunnen geen rechten worden ontleend. Onjuistheden en wijzigingen die voortkomen uit nadere uitwerking zijn voorbehouden.
De op deze tekening aangegeven maatvoering is niet geschikt voor opdrachten aan derden door kopers. Wij adviseren bij de inrichting van uw woning de maten ter plaatse op te nemen.

leefiD®
Bouwen aan idealen

Maten zijn ca. maten, er kunnen geen rechten aan ontleend worden.

project
Balkon van Maassluis CERES
onderdeel
Plattegrond bnr 57
werknr.
V2020-25

fase/bouwdeel

formaat **A3** gemaakt **23-07-2021**
schaal **1 : 50** gewijzigd

teknr.
VK-68

versie.