



Maten zijn ca. maten, er kunnen geen rechten aan ontleend worden.

project
Laagbouw Ebro
onderdeel
Verkooptekeningen
werknr.
02.0377

bouwlaag
-

formaat **A3**
schaal

teknr.
VK

gemaakt **19/10/21**
gewijzigd

leefiD®
Bouwen aan idealen

8-11-2021 08:56:24

Tekeningenlijst VK				
Tekeningnr.	Omschrijving	Formaat	Schaal	Datum
VK	Verkooptekeningen	A3		19.10.2021
VK_1	Inhoudsopgave en renvooi	A3	1:50	19.10.2021
VK_2	Plattegrond berginen en parkeren	A3	1:200	19.10.2021
VK_3	Plattegrond sectie A parkeerkelder	A2	1:100	19.10.2021
VK_4	Plattegrond sectie B parkeerkelder	A2	1:100	19.10.2021
VK_5	Plattegrond begane grond	A3	1:200	19.10.2021
VK_6	Plattegrond 1e verdieping	A3	1:200	19.10.2021
VK_7	Plattegrond 2e verdieping	A3	1:200	19.10.2021
VK_8	Plattegrond 3e verdieping	A3	1:200	19.10.2021
VK_9	Plattegrond 4e verdieping	A3	1:200	19.10.2021
VK_10	Gevelaanzichten	A2	1:200	19.10.2021
VK_11	Overzicht GO en doorsnede	A3	1:200	19.10.2021
VK_12	Plattegrond type C2 - BNR01	A2	1:50	19.10.2021
VK_13	Plattegrond type B2 - BNR02	A2	1:50	19.10.2021
VK_14	Plattegrond type A1 - BNR03	A2	1:50	19.10.2021
VK_15	Plattegrond type A1(S) - BNR04	A2	1:50	19.10.2021
VK_16	Plattegrond type A1 - BNR05	A2	1:50	19.10.2021
VK_17	Plattegrond type A1(S) - BNR06	A2	1:50	19.10.2021
VK_18	Plattegrond type D1 - BNR07	A2	1:50	19.10.2021
VK_19	Plattegrond type C1 - BNR08	A2	1:50	19.10.2021
VK_20	Plattegrond type B1 - BNR09	A2	1:50	19.10.2021
VK_21	Plattegrond type A1 - BNR10	A2	1:50	19.10.2021
VK_22	Plattegrond type A1(S) - BNR11	A2	1:50	19.10.2021
VK_23	Plattegrond type A1 - BNR12	A2	1:50	19.10.2021
VK_24	Plattegrond type A1(S) - BNR13	A2	1:50	19.10.2021
VK_25	Plattegrond type D1 - BNR14	A2	1:50	19.10.2021
VK_26	Plattegrond type C1 - BNR15	A2	1:50	19.10.2021
VK_27	Plattegrond type B1 - BNR16	A2	1:50	19.10.2021
VK_28	Plattegrond type A1 - BNR17	A2	1:50	19.10.2021
VK_29	Plattegrond type A1(S) - BNR18	A2	1:50	19.10.2021
VK_30	Plattegrond type A1 - BNR19	A2	1:50	19.10.2021
VK_31	Plattegrond type A1(S) - BNR20	A2	1:50	19.10.2021
VK_32	Plattegrond type D1 - BNR21	A2	1:50	19.10.2021
VK_33	Plattegrond type C1 - BNR22	A2	1:50	19.10.2021
VK_34	Plattegrond type B1 - BNR23	A2	1:50	19.10.2021
VK_35	Plattegrond type A1 - BNR24	A2	1:50	19.10.2021
VK_36	Plattegrond type A1(S) - BNR25	A2	1:50	19.10.2021
VK_37	Plattegrond type A1 - BNR26	A2	1:50	19.10.2021
VK_38	Plattegrond type A1(S) - BNR27	A2	1:50	19.10.2021
VK_39	Plattegrond type D1 - BNR28	A2	1:50	19.10.2021
VK_40	Plattegrond type C3 - BNR29	A2	1:50	19.10.2021
VK_41	Plattegrond type E1 - BNR30	A2	1:50	19.10.2021
VK_42	Plattegrond type E1 - BNR31	A2	1:50	19.10.2021
VK_43	Plattegrond type D2 - BNR32	A2	1:50	19.10.2021

RENVOOI

Algemeen

gevelmetselwerk

gibo wanden, zwaar

gibo wanden

kalkzandsteen

betonwanden/dragende wanden

metal stud wand

hsb-elementen

isolatie

W-installaties

cv-verdeler

WTW-unit

WP

warmtepomp

B

extra voorraadvat

opstelplaats wasmachine/ wasdroger

vloerverwarming

electrische radiator

⊕

hwa

wateraansluiting met wasmachinekraan

krijtstreep

Afkortingen installaties

- vv

verdeler vloerverwarming

- wtw

WTW-unit

- wm

wasmachine

- wd

wasdroger

- wp

warmtepomp

- el

elektrische radiator

E-installaties

wandcontactdoos, enkel geaard

wandcontactdoos, dubbel geaard, verticaal

wandcontactdoos met randaarde, enkel geaard

wandcontactdoos, dubbel geaard, horizontaal

loze leiding

plafond lichtaansluitpunt

plafond lichtaansluitpunt met armatuur

wandlichtaansluitpunt binnen

wandlichtaansluitpunt buiten

centraal aardpunt

enkele schakelaar

wisselschakelaar

kruisschakelaar

serieschakelaar

aansluitpunt bedraad, tbv data (CAT-6)

bedrade of draadloze thermostaat t.b.v. ruimteregeling

draadloze bedieningsschakelaar ventilatiesysteem

aansluitpunt bedraad, tbv videofoon inrichting

aansluitpunt bedraad, tbv perilex inrichting

plafond rookmelder

drukknop belinstallatie

aansluitpunt belgeluid

mechanische ventilatie afzuig

mechanische ventilatie inblaas

MS

mechanische spuiventilatie

*

30 min. brandwerend (buiten>binnen) a.g.v. brandoverslag parkeren (EW30)

hoogte
(tenzij anders aangegeven)

300+

300+

1050+

300+

300+

plafond

plafond

2250+

2250+

450+

1050+

1050+

1050+

1050+

300+

1500+

1500+

1500+

70+

plafond

1200+

2400+

plafond

plafond

Artikel 3.23. Wateropname
Toilet en badruimte worden voorzien van vloer- en wandtegелwerk conform artikel 3.23 Wateropname.

Artikel 4.22. Vrije doorgang.
Een doorgang heeft een vrije breedte van ten minste 0,85 m en ten minste de in tabel 4.21 aangegeven vrije hoogte. Dit geldt voor een doorgang naar; een verblijfsgebied, verblijfsruimte, toilet-, bad-, berg-, en buitenruimte en een ruimte voor het bereiken van de lift.



Maten zijn ca. maten, er kunnen geen rechten aan ontleend worden.


project
Laagbouw Ebro
onderdeel
Inhoudsopgave en renvooi
werknr.
02.0377
bouwlaag
-

formaat **A3**
schaal **1 : 50**

gemaakt **19/10/21**
gewijzigd

teknr.
VK_1

leefiD®
Bouwen aan idealen

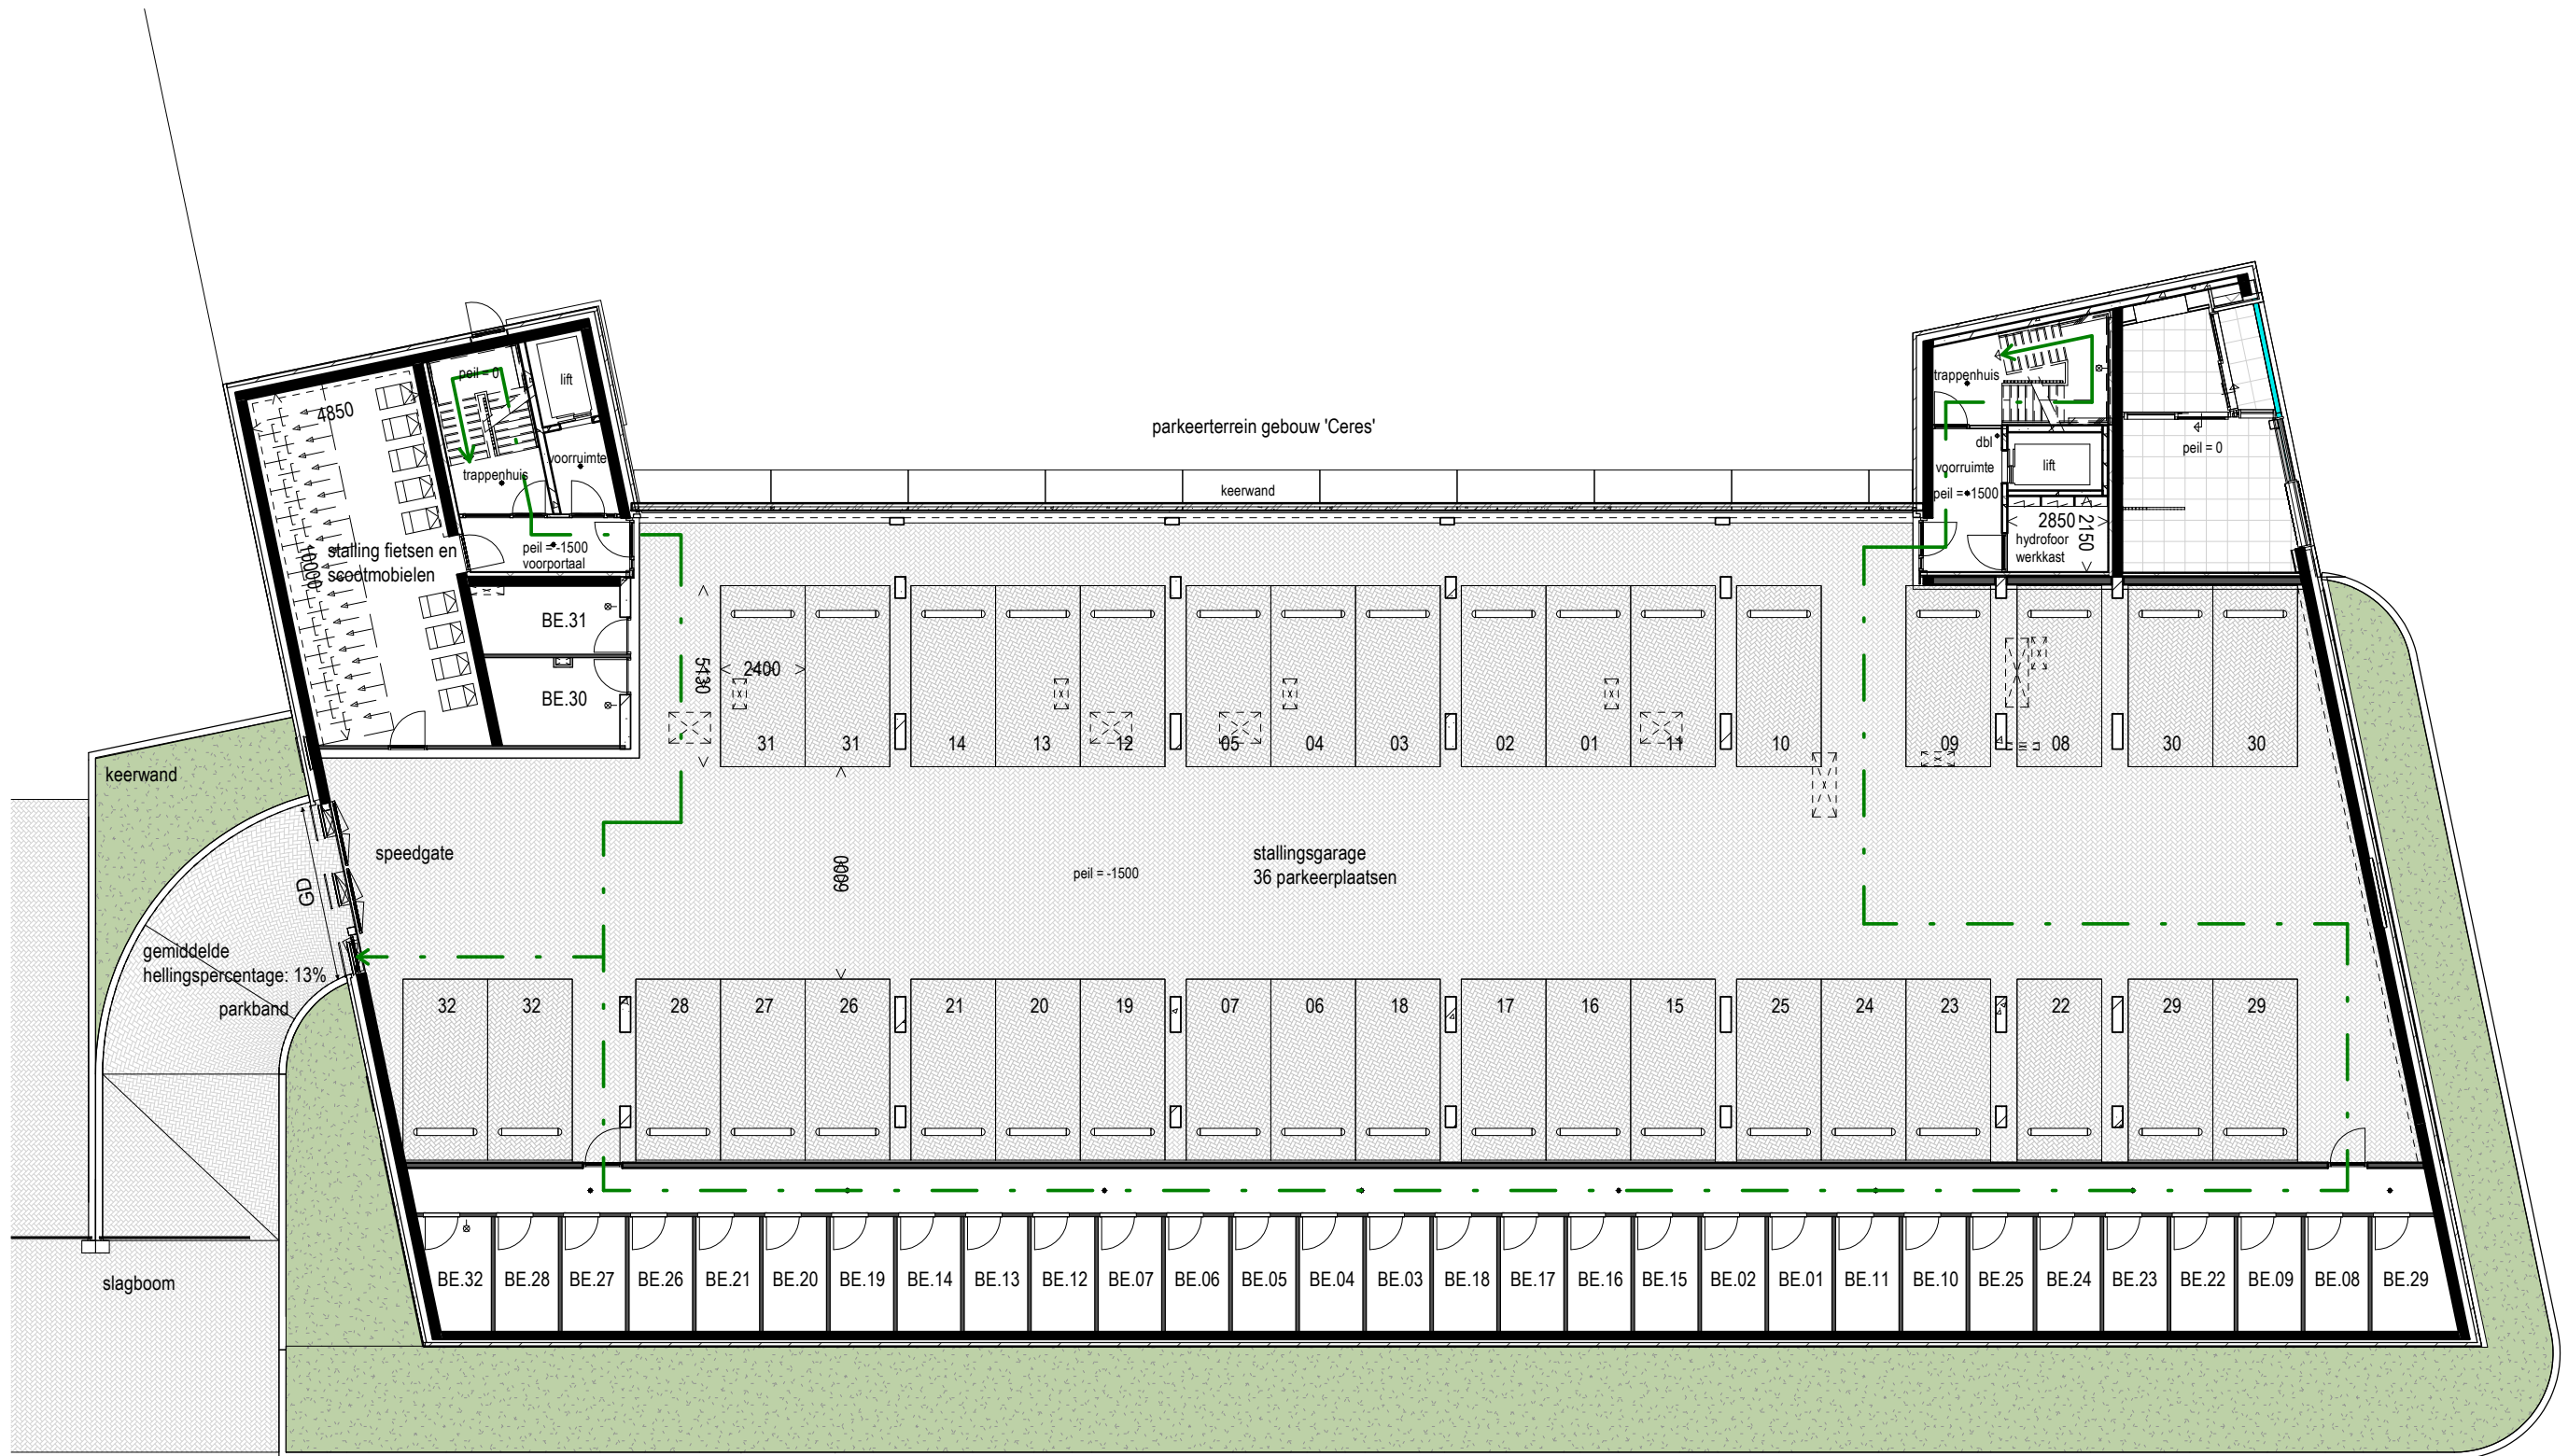

Maten zijn ca. maten, er kunnen geen rechten aan ontleend worden.


project
Laagbouw Ebro
 onderdeel
Plattegrond berginen en parkeren
 werknr.
02.0377
 bouwlaag
parkeerniveau

formaat **A3**
 schaal **1 : 200**

teknr.
VK_2

gemaakt **19/10/21**
 gewijzigd

leefiD®
 Bouwen aan idealen

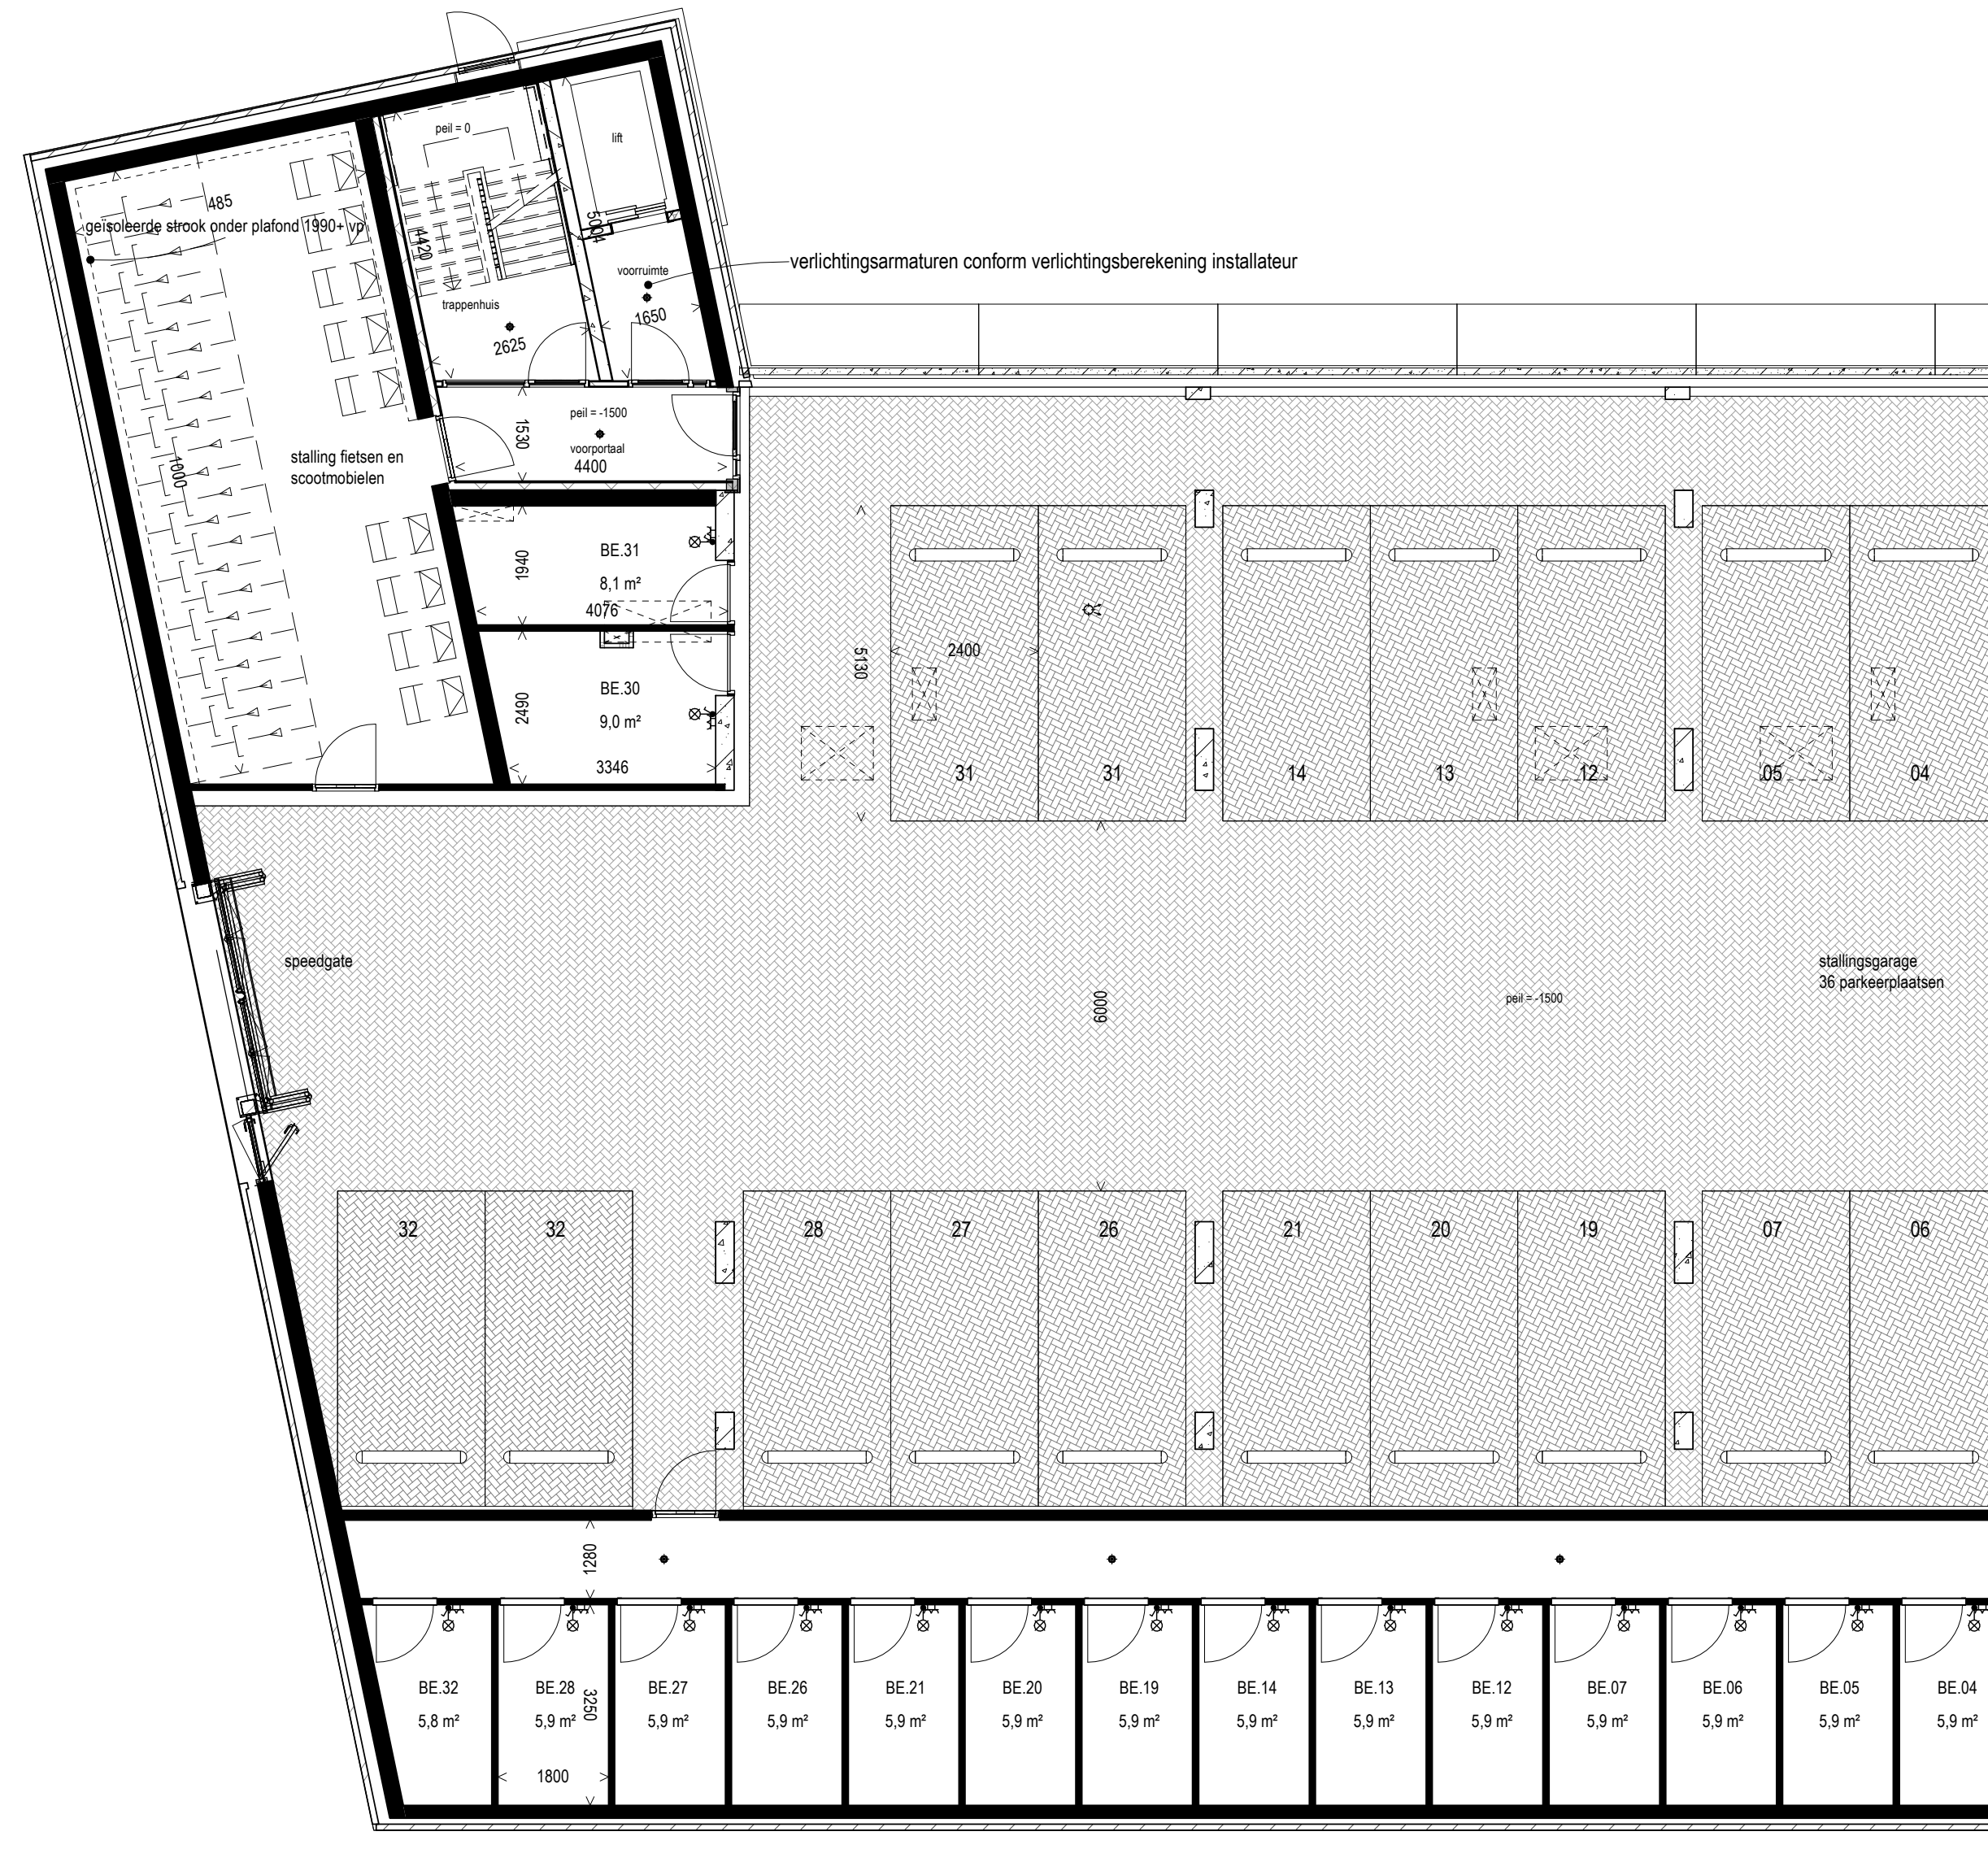


Maken zijn ca. maten, er kunnen geen rechten aan ontleend worden.

project
Laagbouw Ebro
onderdeel
Plattegrond sectie A parkeerkelder
werknr.
02.0377
bouwlaag

formaat **A2**
schaal **1 : 100**
teknr.
VK_3

gemaakt **19/10/21**
gewijzigd

leefiD®
Bouwen aan idealen

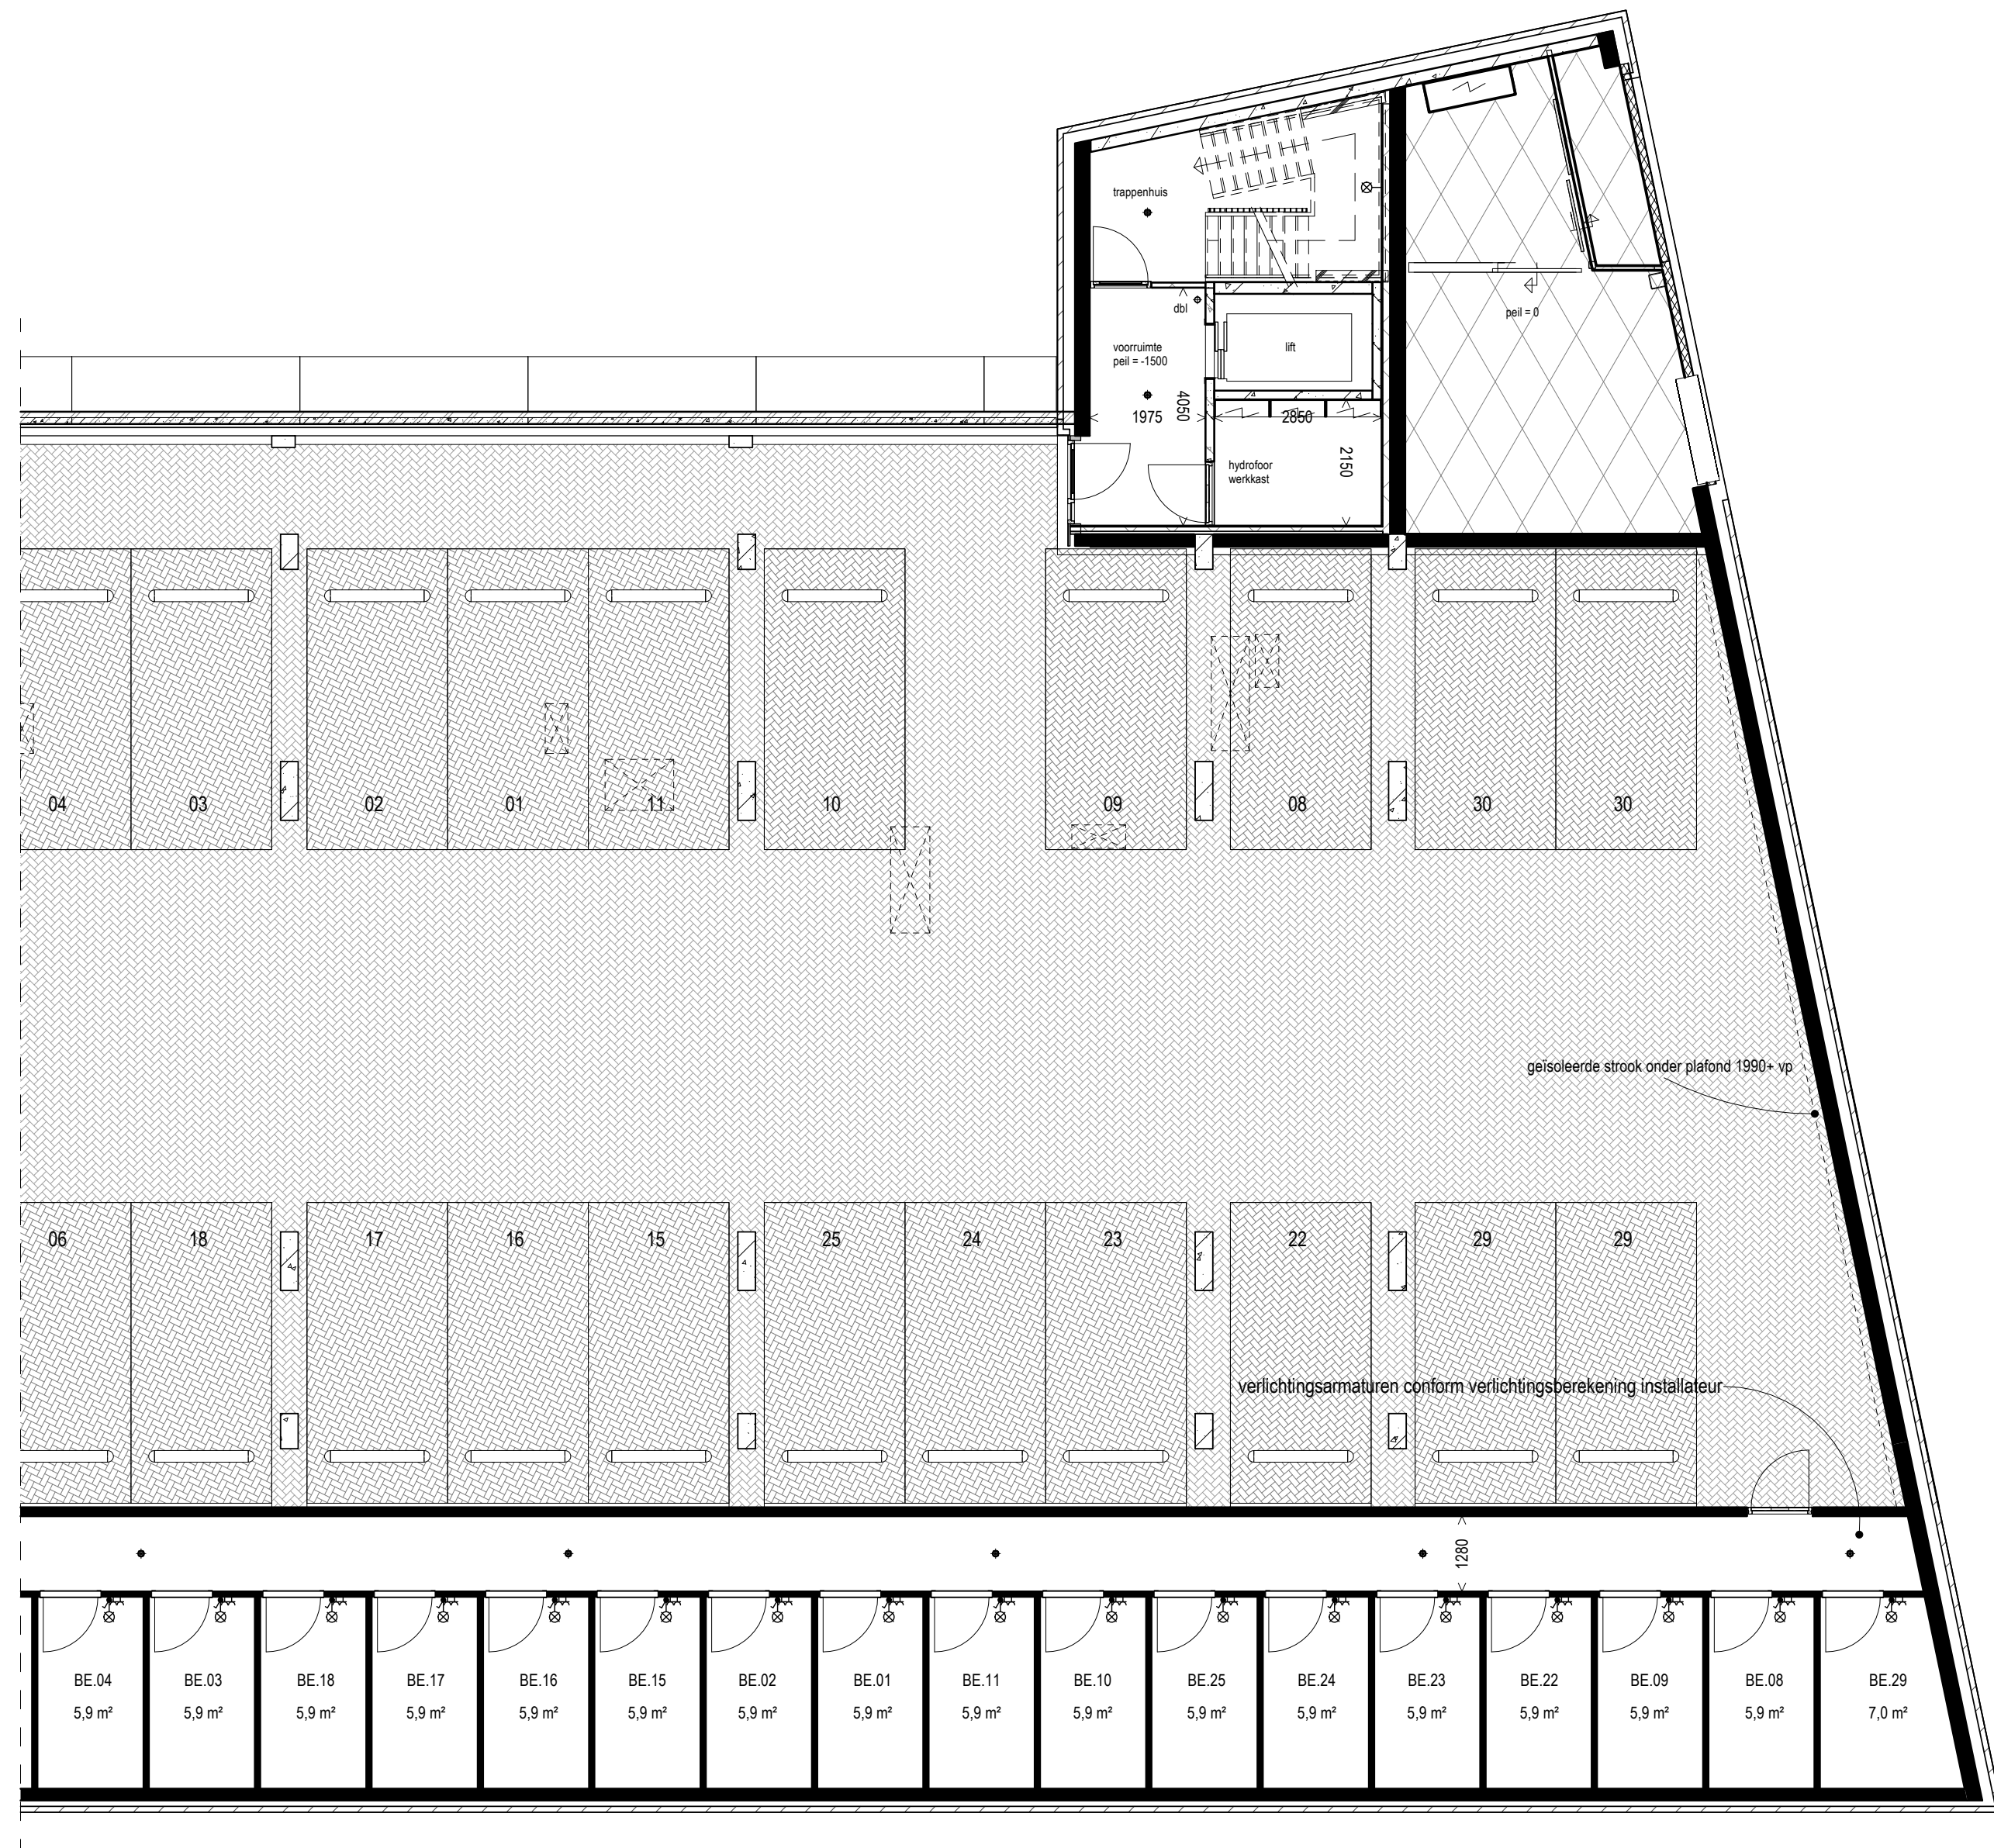


Maken zijn ca. maten, er kunnen geen rechten aan ontleend worden.

project
Laagbouw Ebro
onderdeel
Plattegrond sectie B parkeerkelder
werknr.
02.0377
bouwlaag

formaat **A2**
schaal **1 : 100**
teknr.
VK_4

gemaakt **19/10/21**
gewijzigd
leefiD®
Bouwen aan idealen

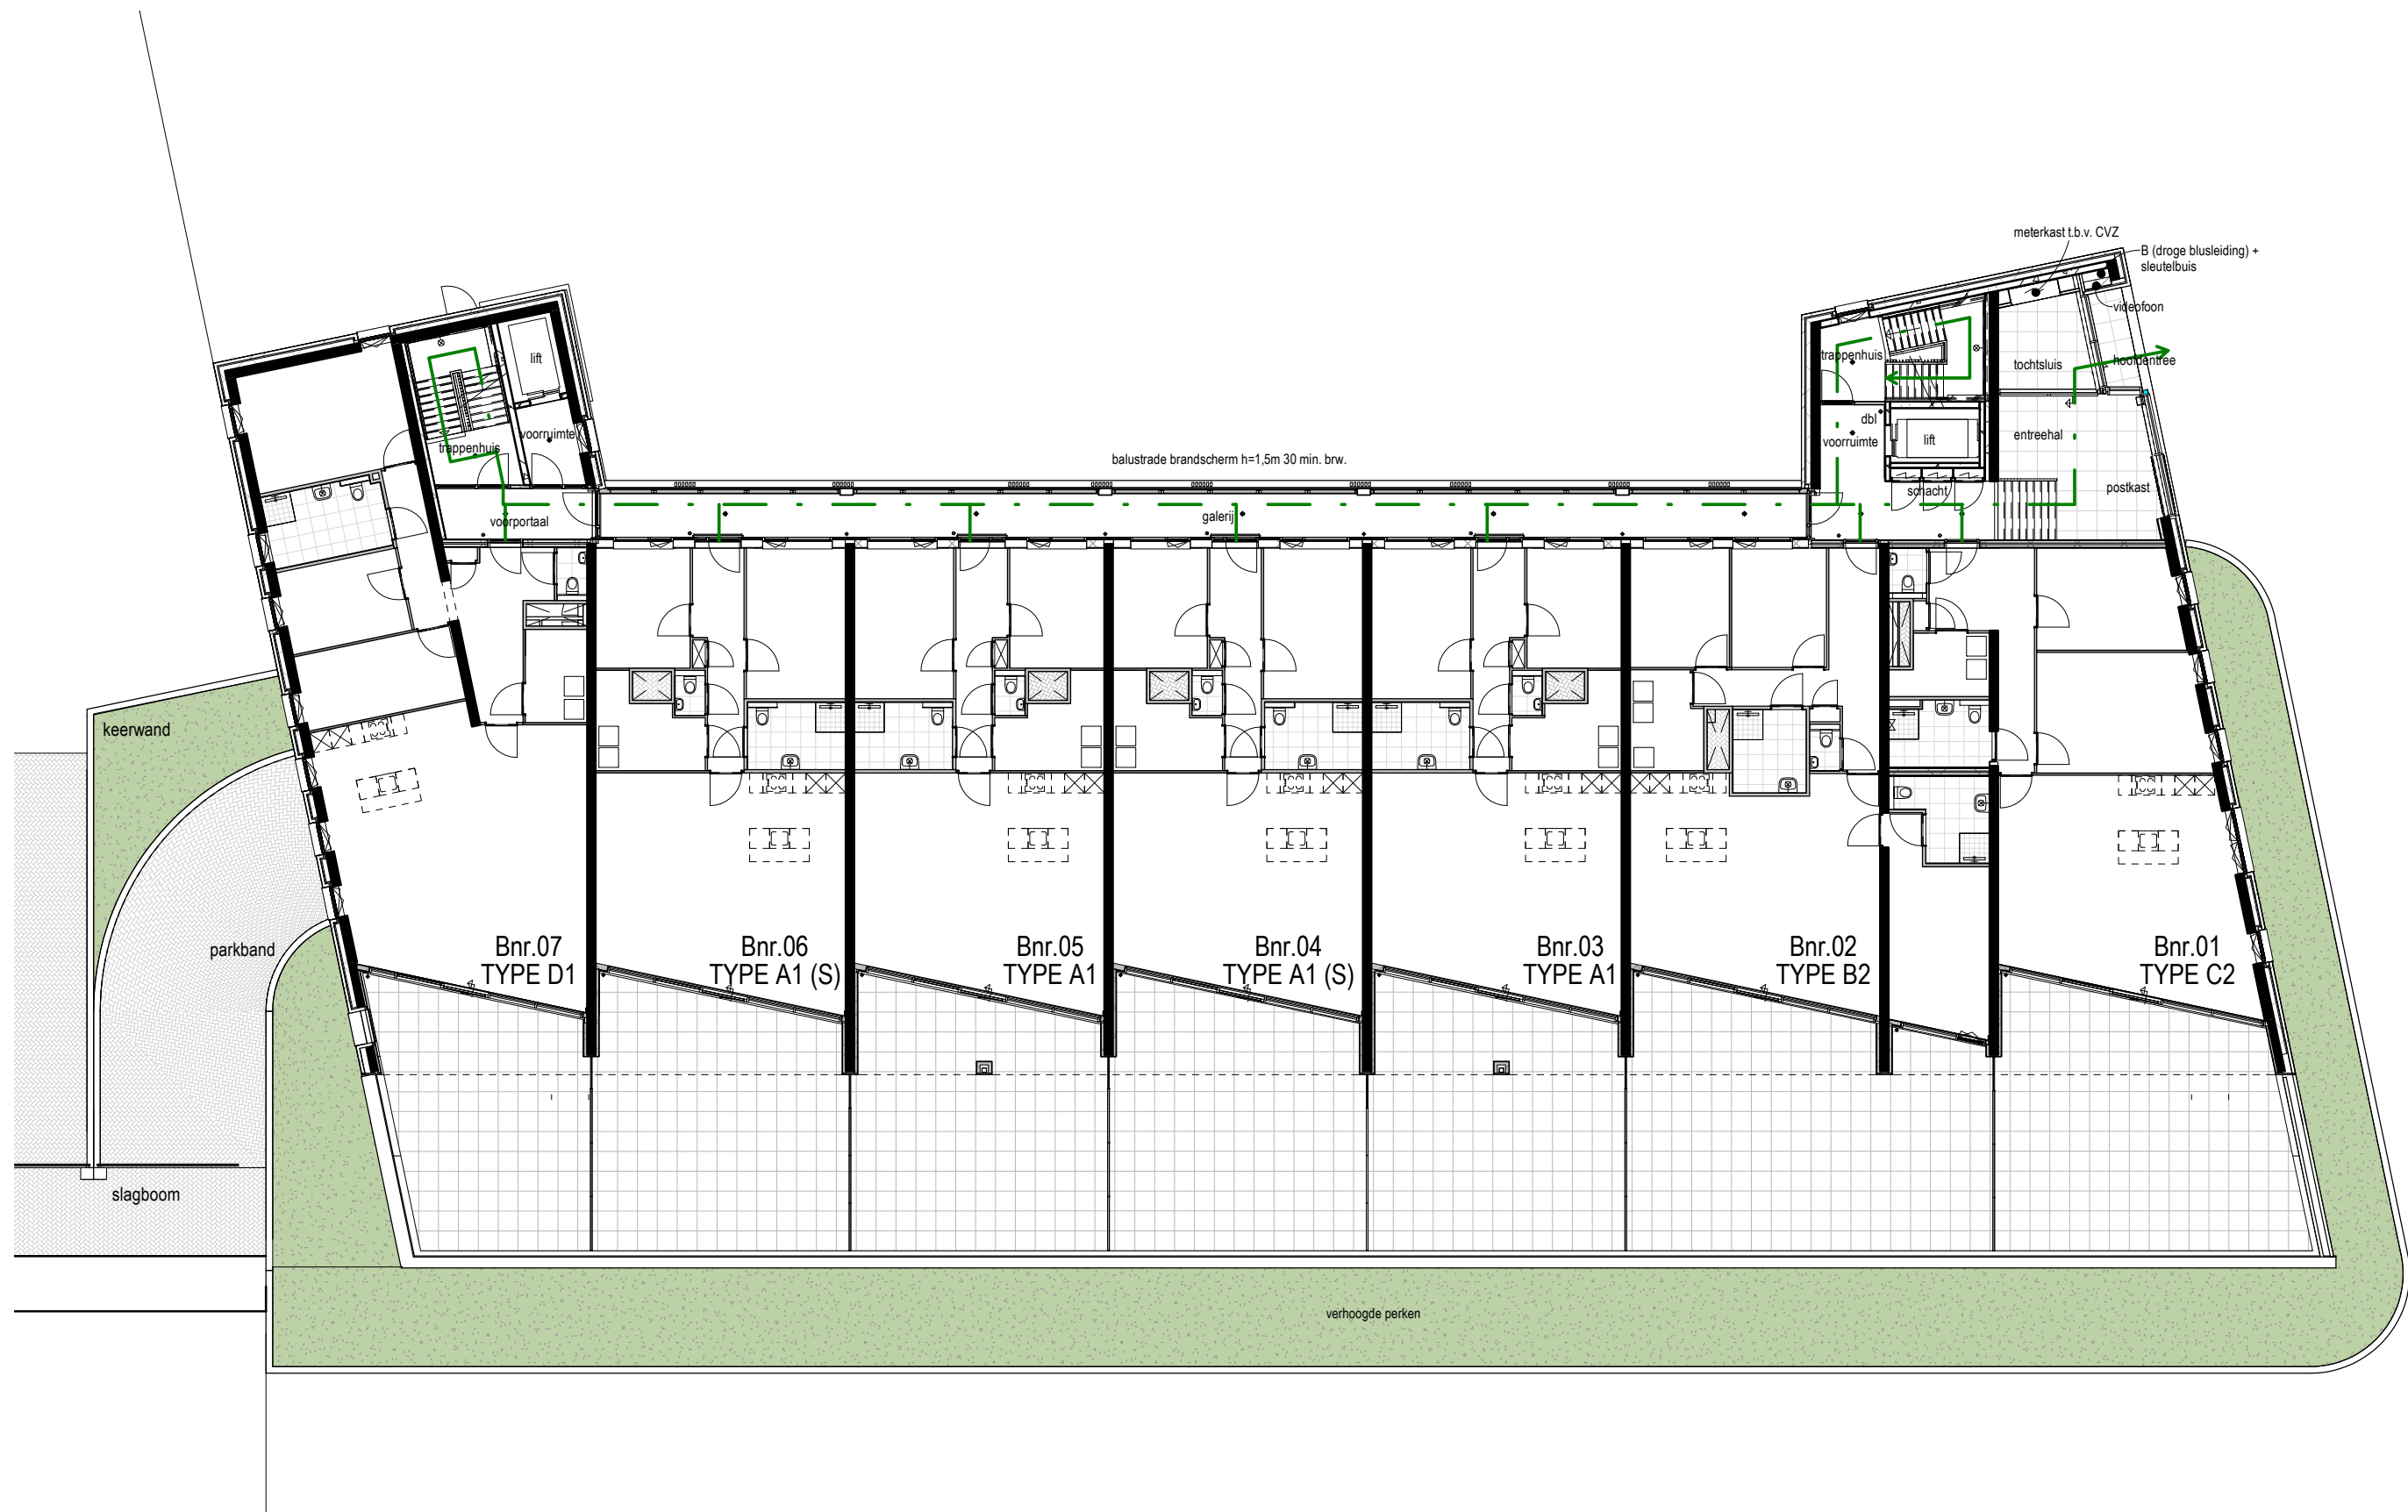

Maten zijn ca. maten, er kunnen geen rechten aan ontleend worden.


project
Laagbouw Ebro
onderdeel
Plattegrond begane grond
werknr.
02.0377
bouwlaag
begane grond

formaat **A3**
schaal **1 : 200**
teknr.
VK_5

gemaakt **19/10/21**
gewijzigd

leefiD®
Bouwen aan idealen

8-11-2021 08:56:46

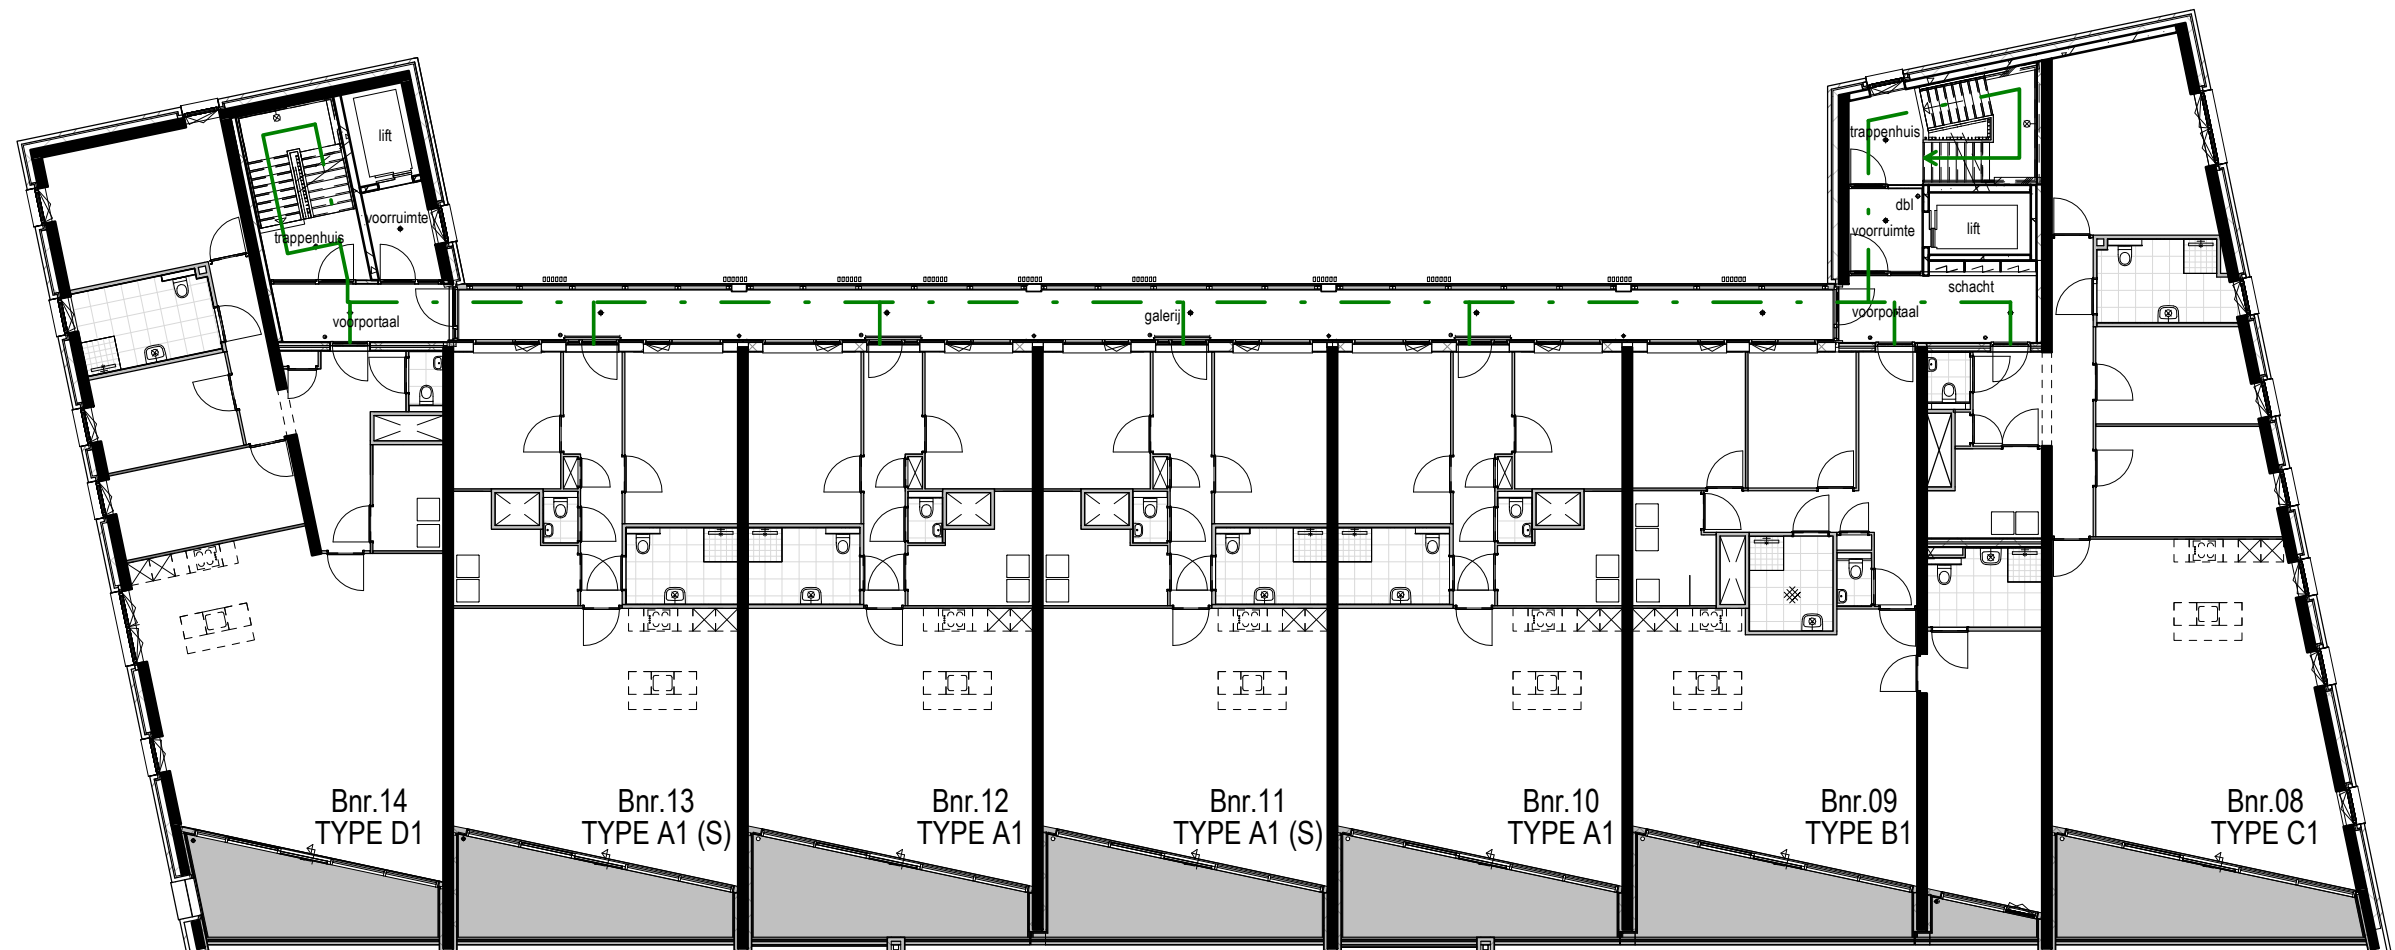


Maten zijn ca. maten, er kunnen geen rechten aan ontleend worden.

project
Laagbouw Ebro
onderdeel
Plattegrond 1e verdieping
werknr.
02.0377
bouwlaag
1e verdieping

formaat **A3**
schaal **1 : 200**
teknr.
VK_6

gemaakt **19/10/21**
gewijzigd

leefiD®
Bouwen aan idealen

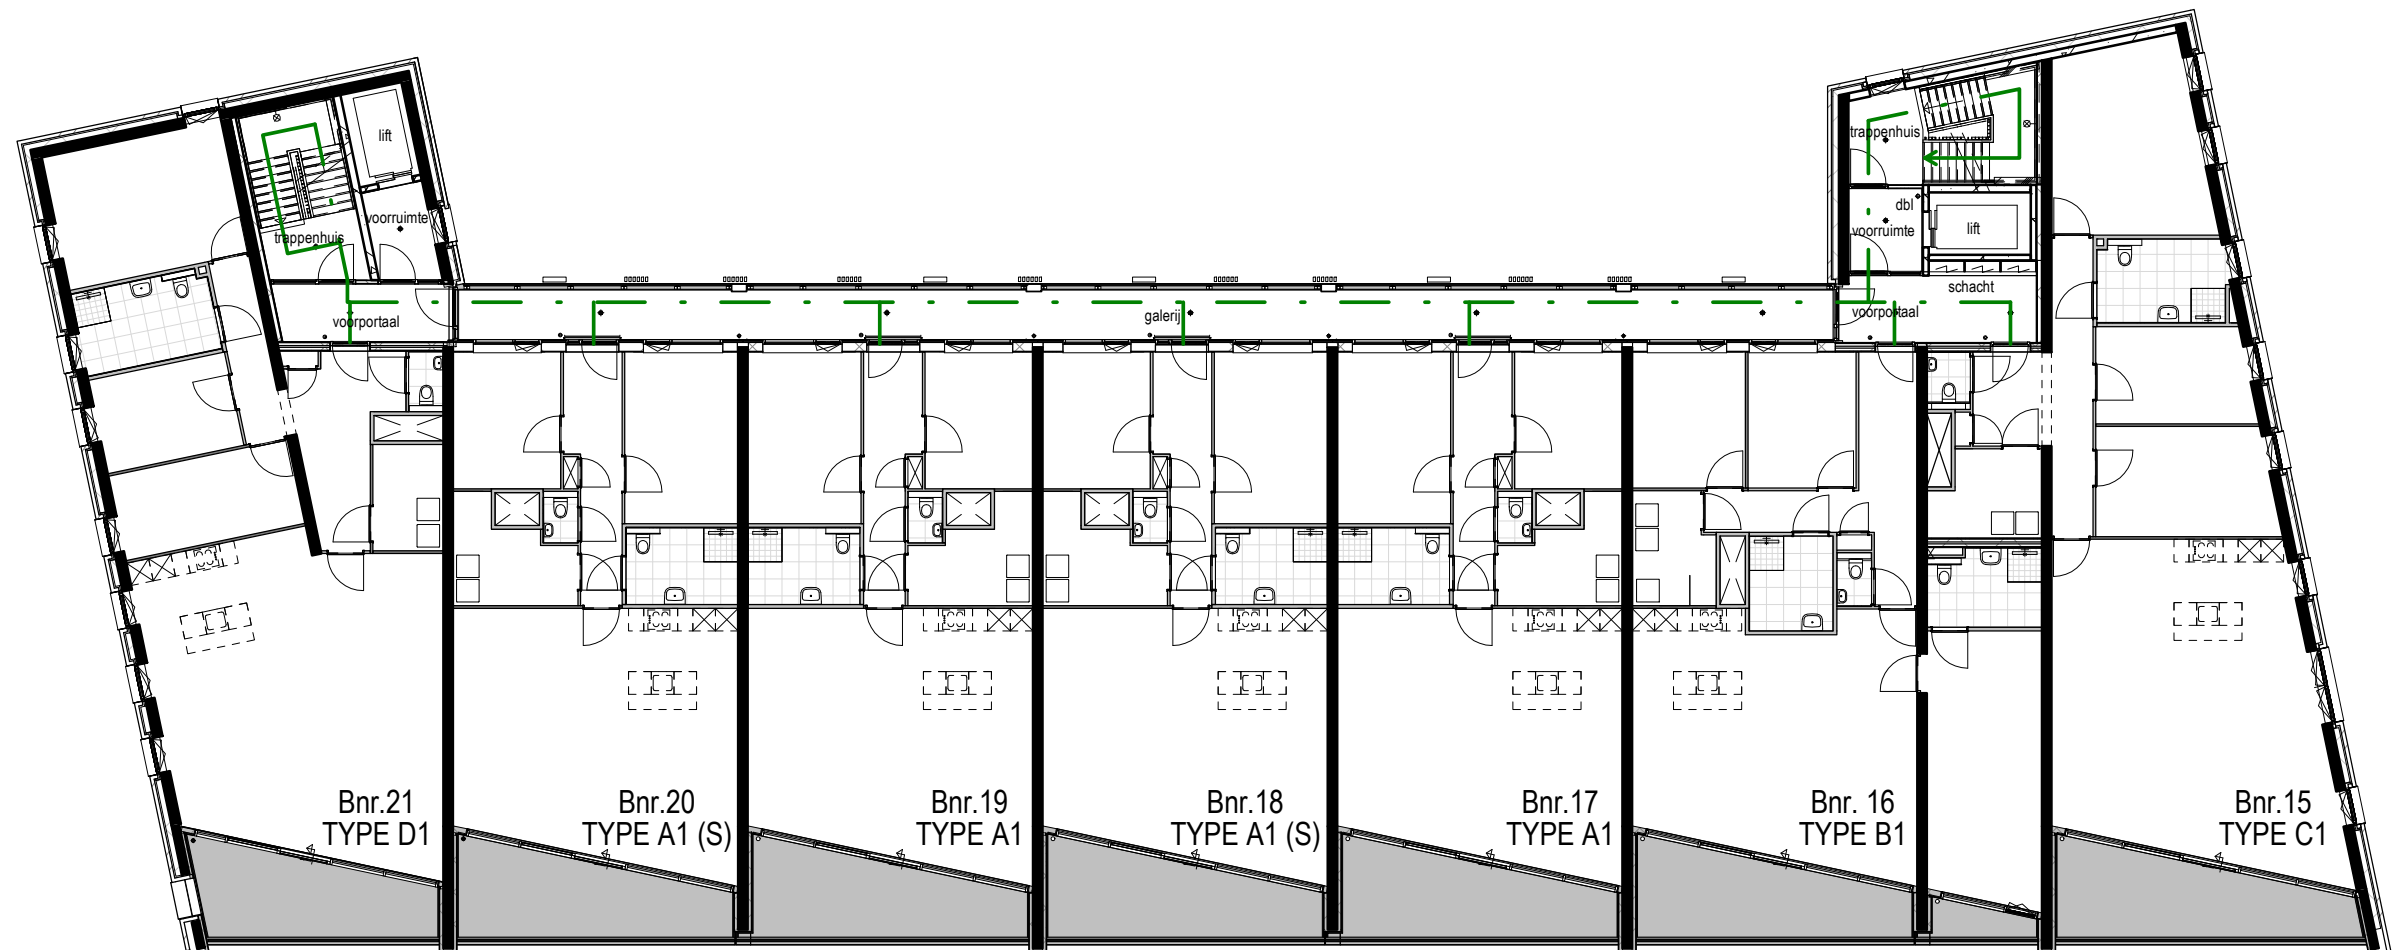


Maten zijn ca. maten, er kunnen geen rechten aan ontleend worden.

project
Laagbouw Ebro
onderdeel
Plattegrond 2e verdieping
werknr.
02.0377
bouwlaag
2e verdieping

formaat **A3**
schaal **1 : 200**
teknr.
VK_7

gemaakt **19/10/21**
gewijzigd

leefiD®
Bouwen aan idealen

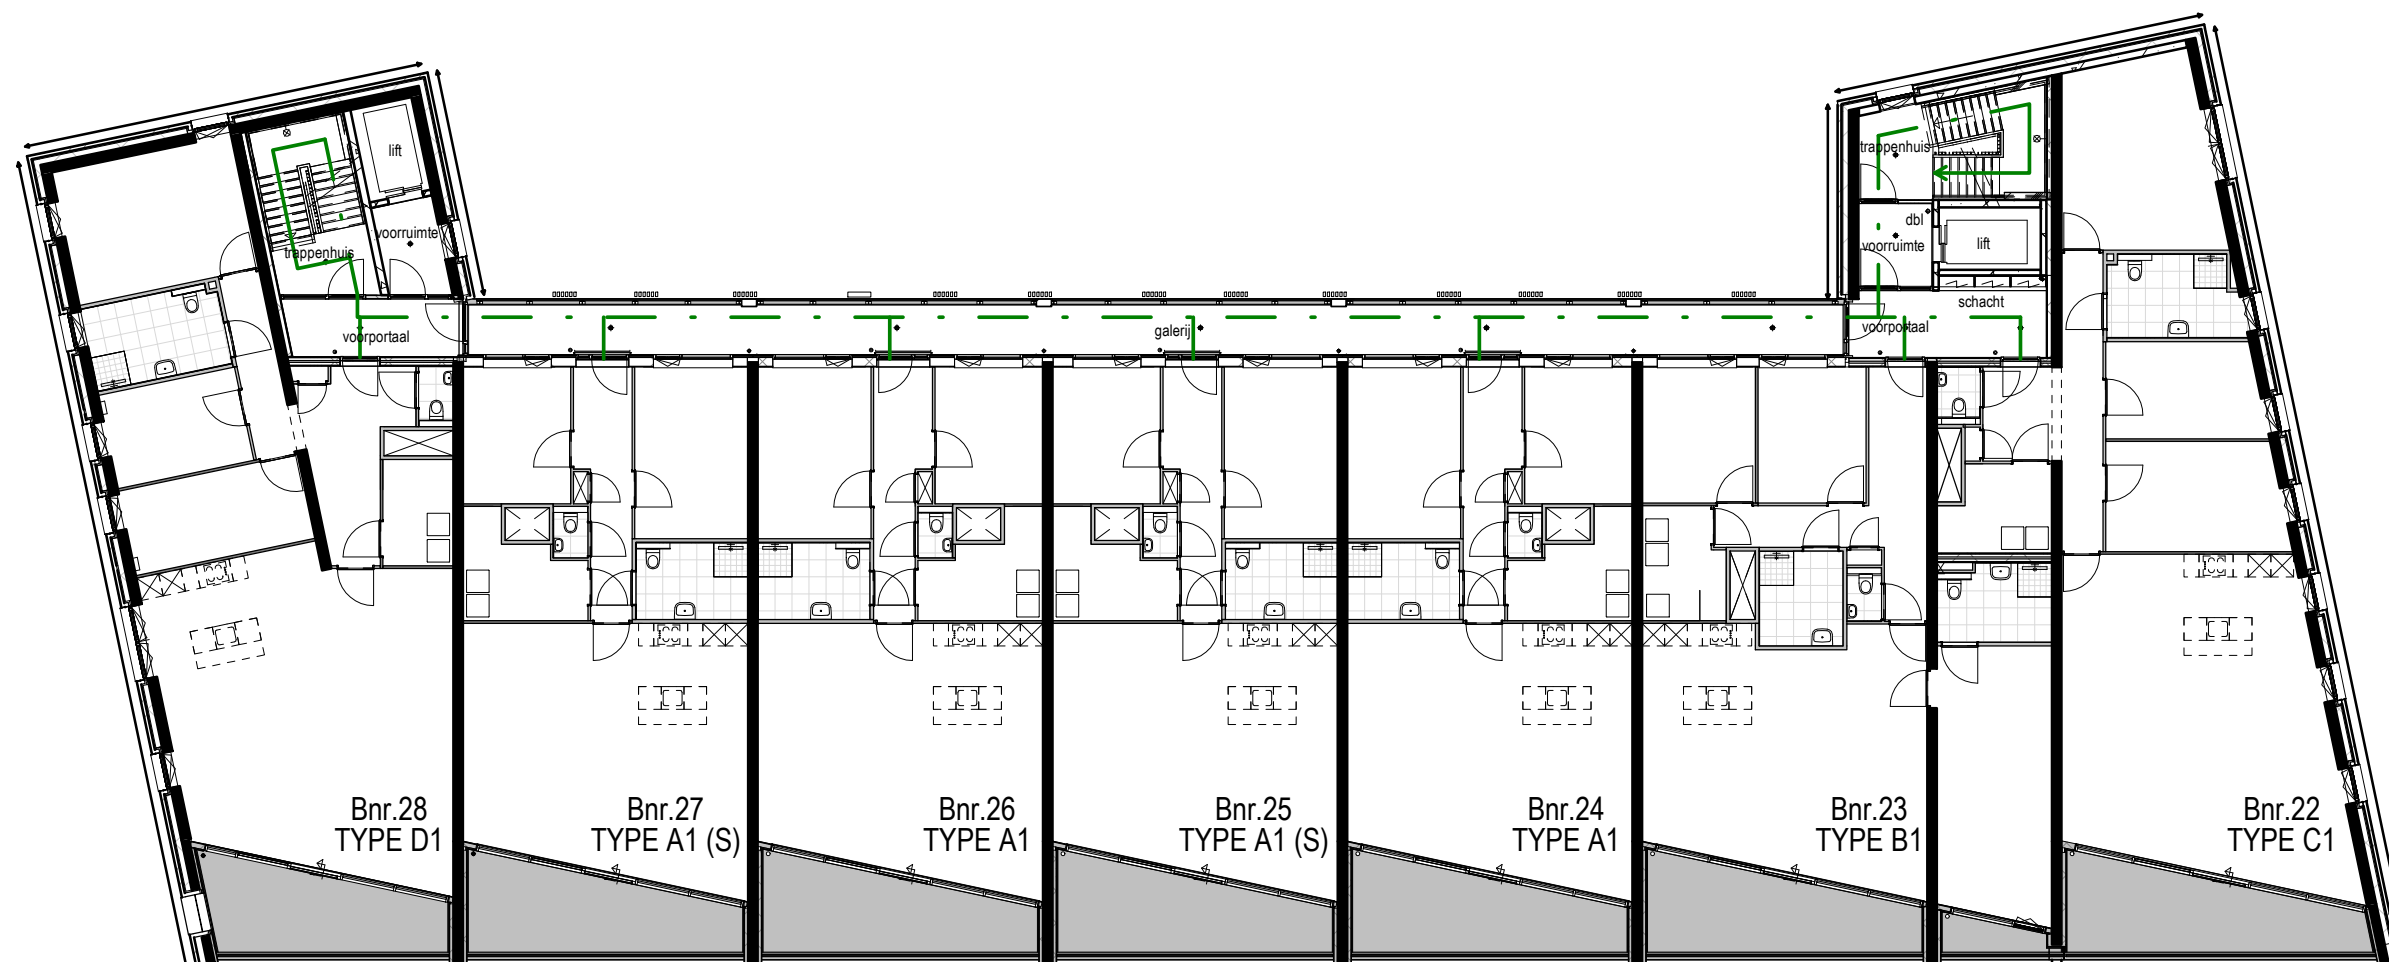

Maten zijn ca. maten, er kunnen geen rechten aan ontleend worden.

project
Laagbouw Ebro
onderdeel
Plattegrond 3e verdieping
werknr.
02.0377
bouwlaag
3e verdieping

formaat **A3**
schaal **1 : 200**
teknr.
VK_8

gemaakt **19/10/21**
gewijzigd

leefiD[®]
Bouwen aan idealen

8-11-2021 08:56:59



Maten zijn ca. maten, er kunnen geen rechten aan ontleend worden.

project
Laagbouw Ebro
onderdeel
Plattegrond 4e verdieping
werknr.
02.0377
bouwlaag
4e verdieping

formaat **A3**
schaal **1 : 200**
teknr.
VK_9

gemaakt **19/10/21**
gewijzigd

leefiD[®]
Bouwen aan idealen


8-11-2021 08:57:02



VOORGEVEL



LINKER ZIJGEVEL

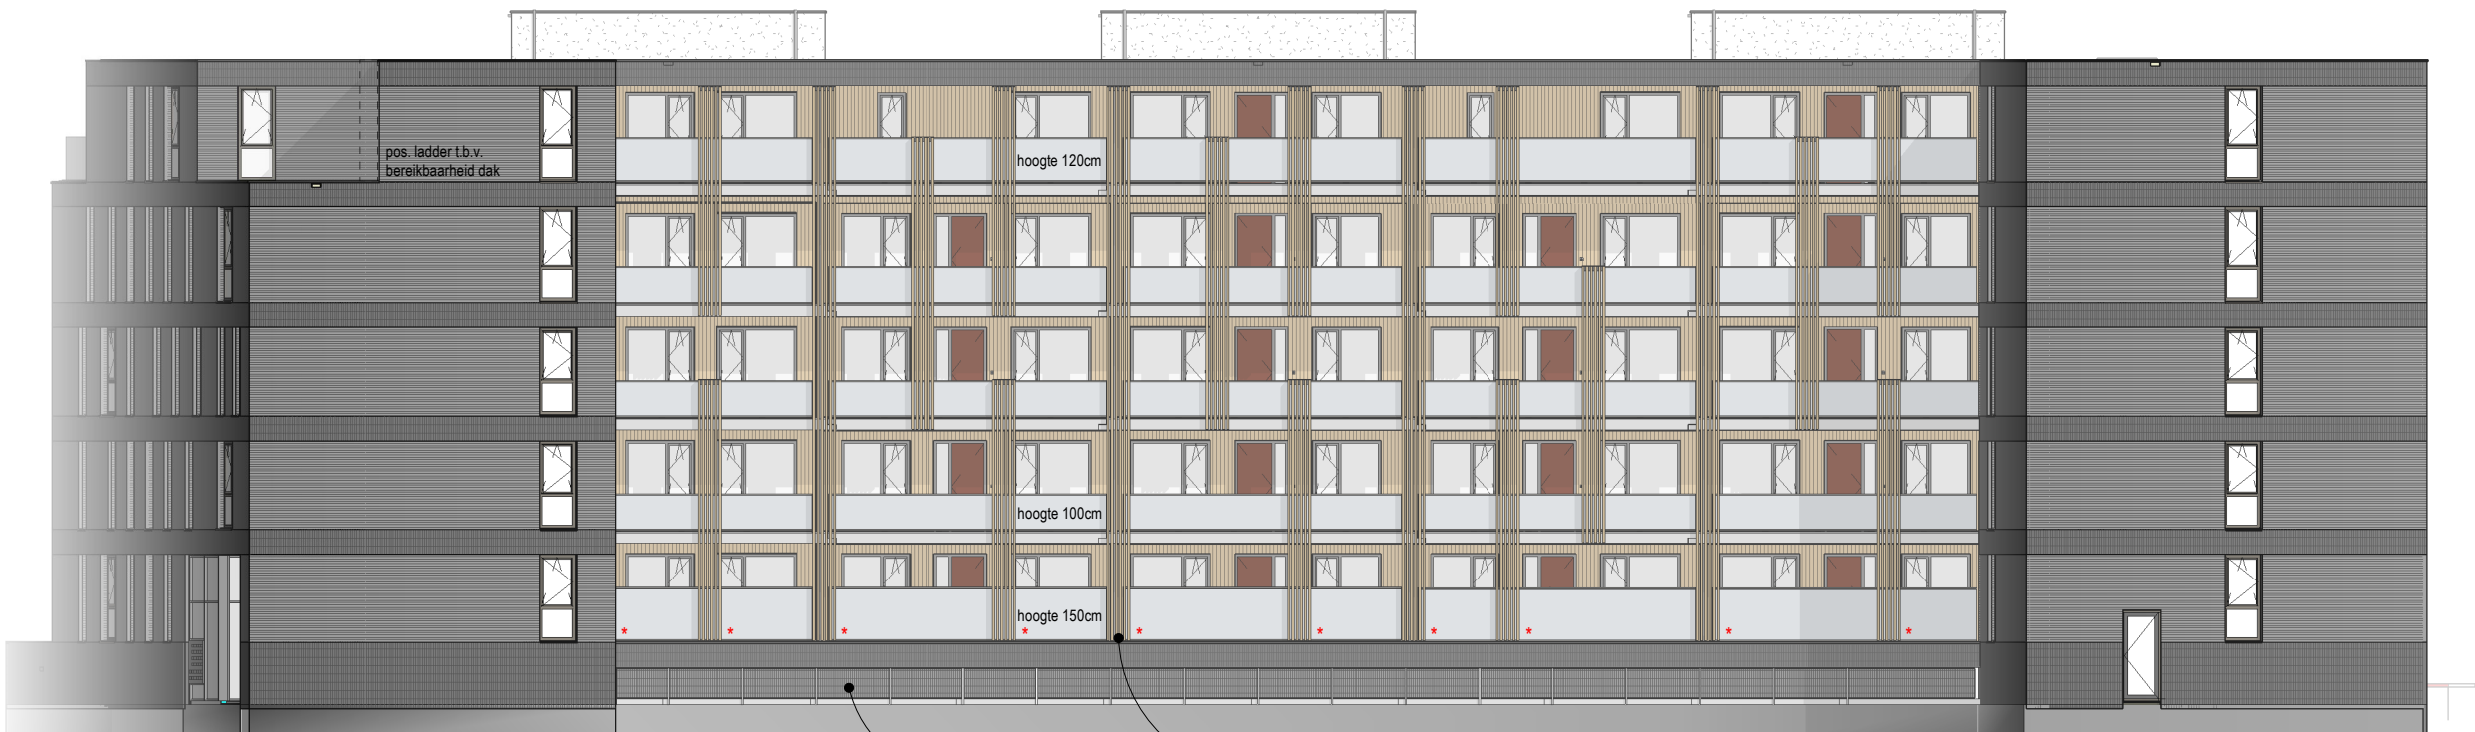

ACHTERGEVEL



RECHTER ZIJGEVEL



Maken zijn ca. maten, er kunnen geen rechten aan ontleend worden.

project
Laagbouw Ebro
onderdeel
Gevelaanzichten
werkn.
02.0377


bouwaag
-

formaat **A2**
schaal **1 : 200**

tekn.
VK_10

gemaakt **19/10/21**
gewijzigd

leefiD®
Bouwen aan idealen

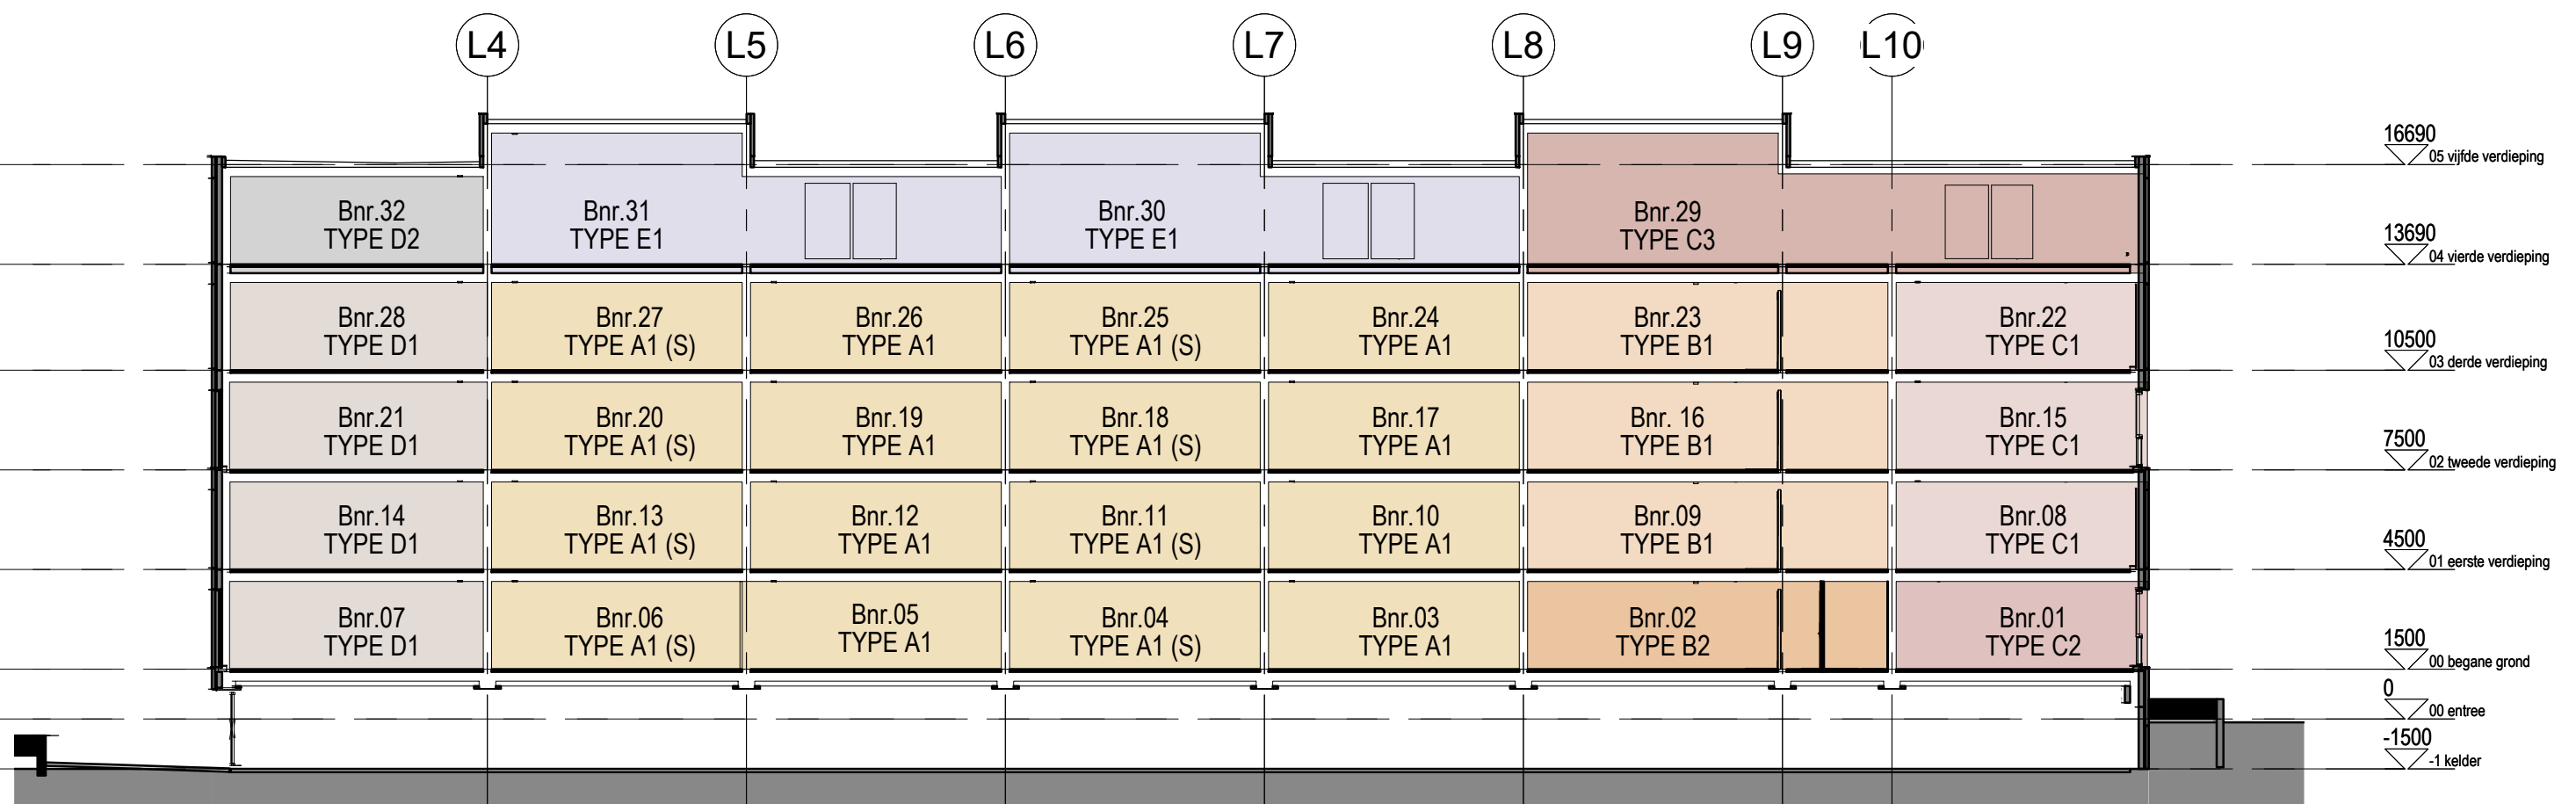

Maten zijn ca. maten, er kunnen geen rechten aan ontleend worden.



project
Laagbouw Ebro
onderdeel
Overzicht GO en doorsnede
werknr.
02.0377
bouwlaag
-

formaat **A3**
schaal **1 : 200**

teknr.
VK_11

gemaakt **19/10/21**
gewijzigd

leefiD®
Bouwen aan idealen

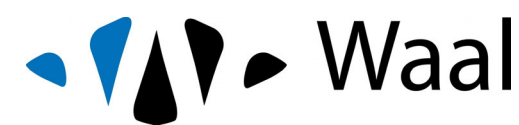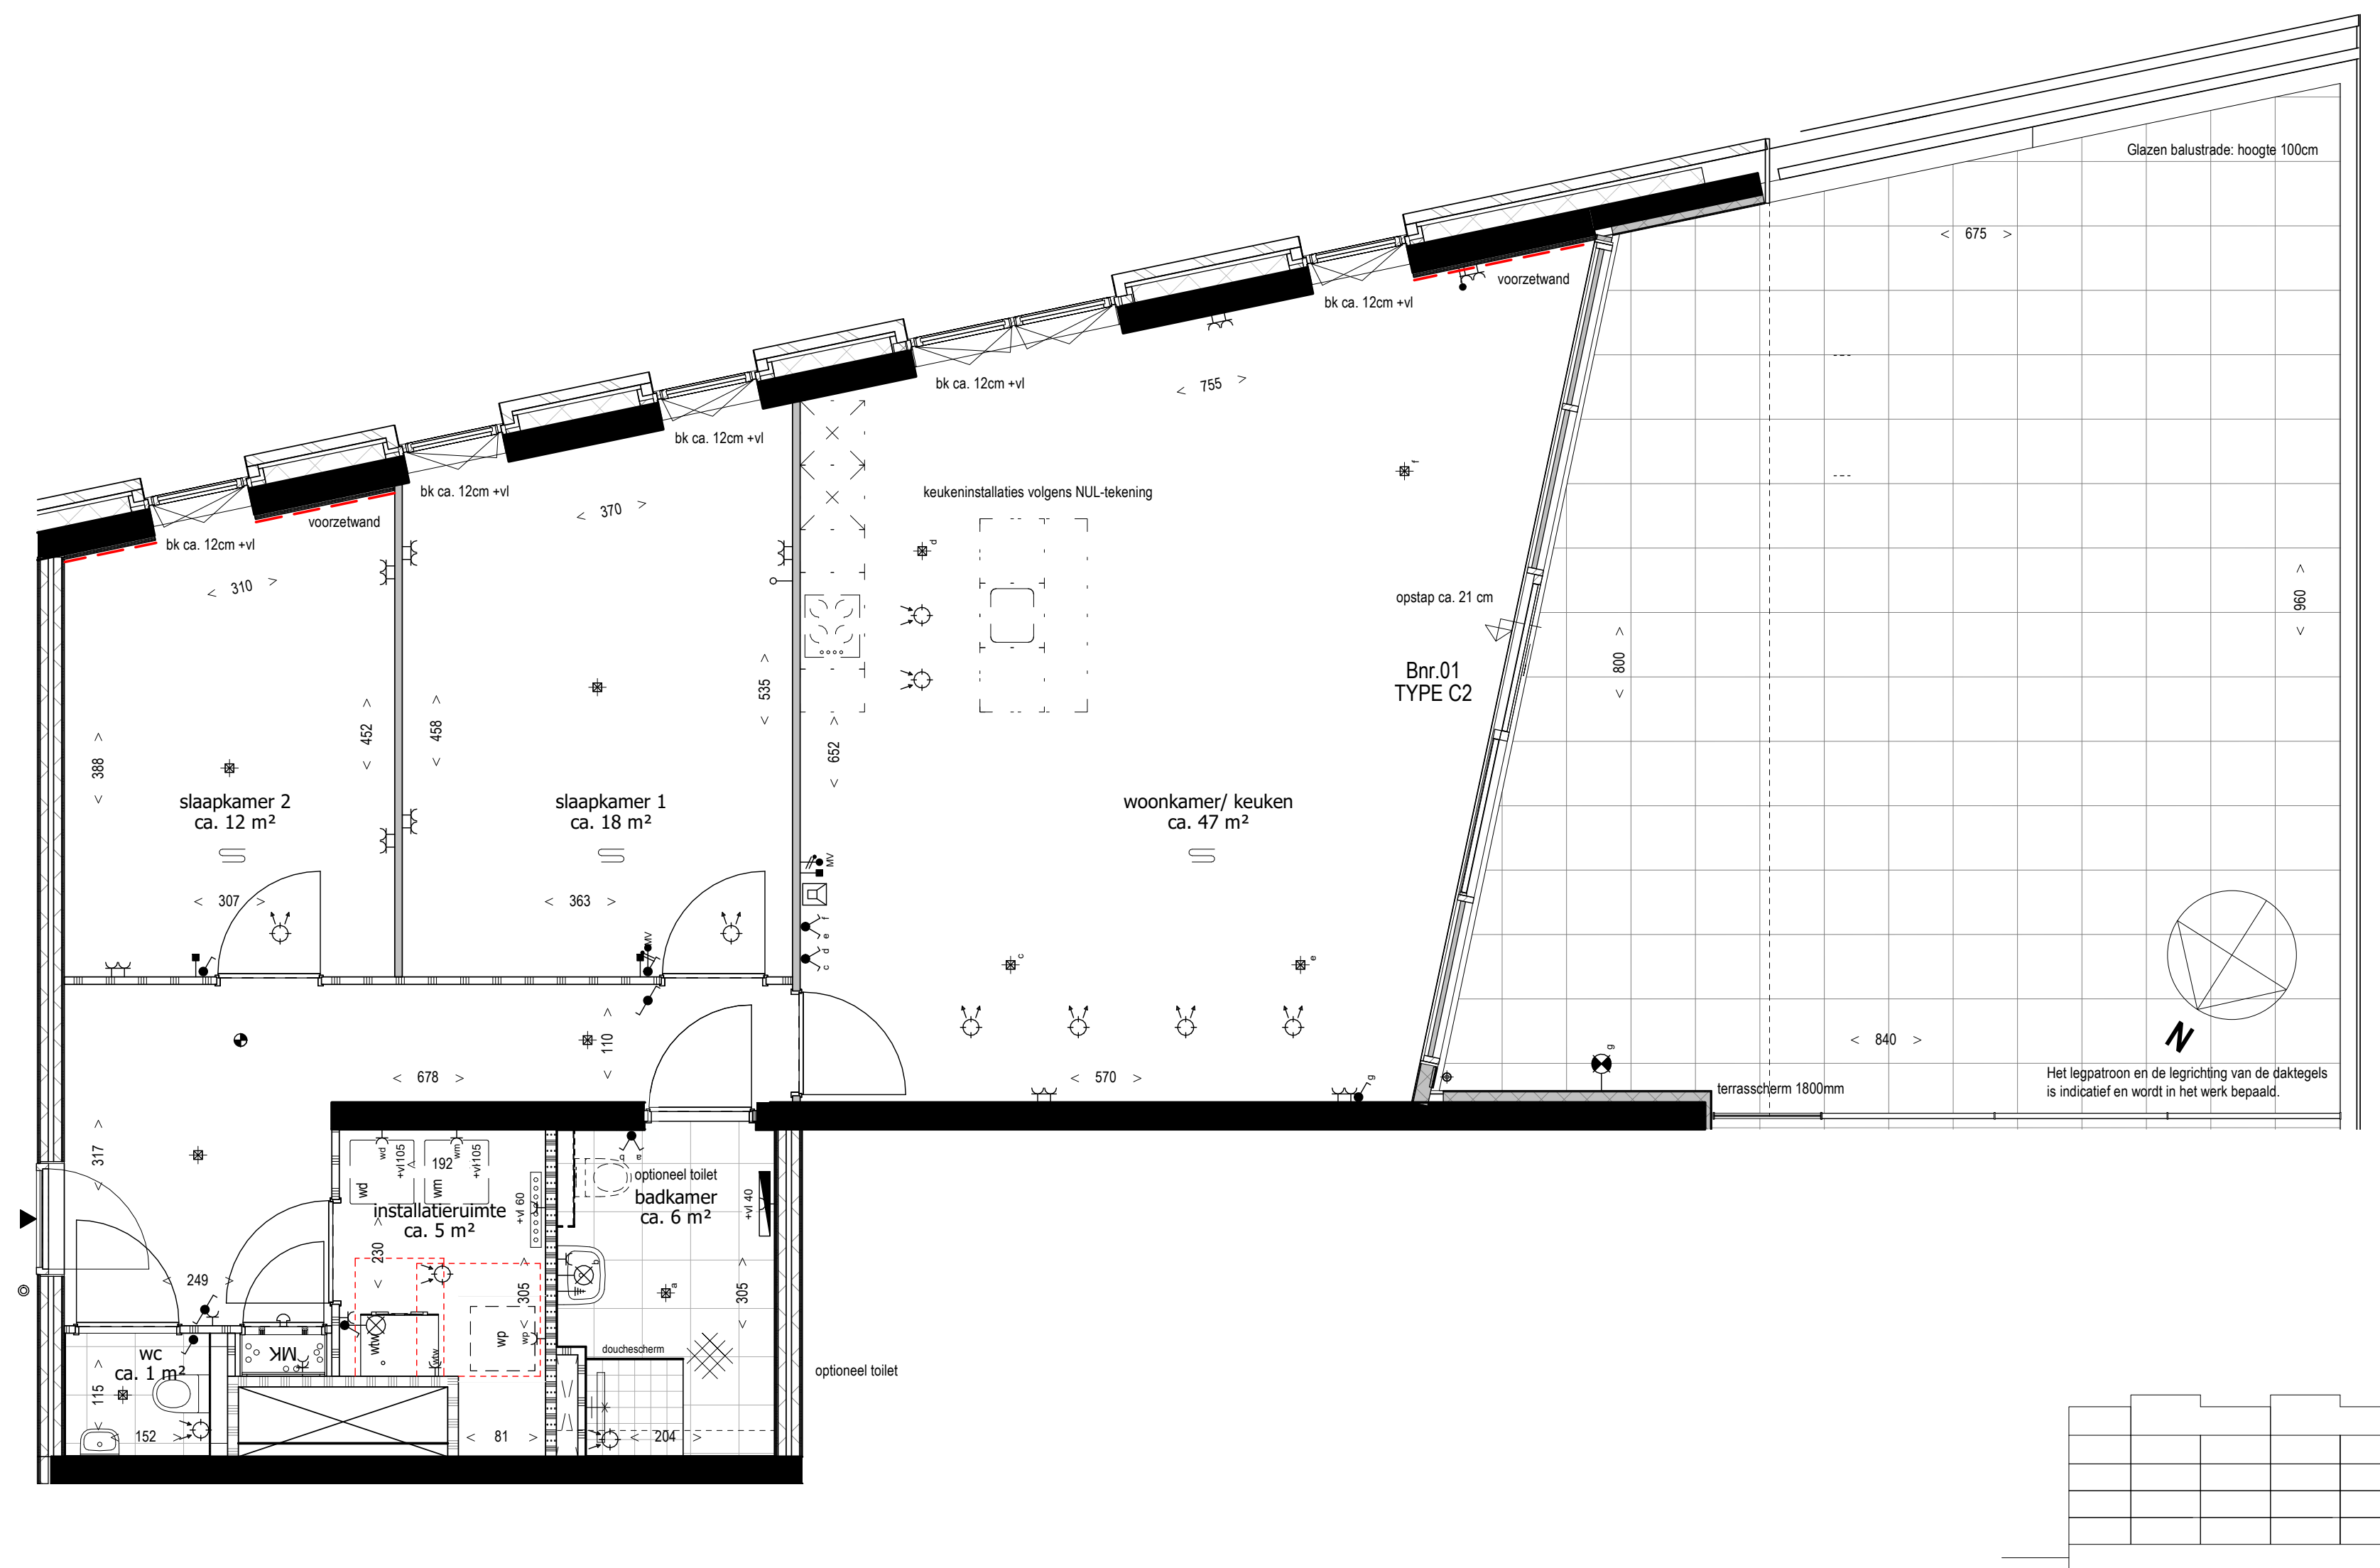

Maken zijn ca. maten, er kunnen geen rechten aan ontleend worden.

project
Laagbouw Ebro
onderdeel
Plattegrond type C2 - BNR01
werknr.
02.0377


bouwlaag
begane grond




formaat **A2**
schaal **1 : 50**
teknr.
VK_12

gemaakt **19/10/21**
gewijzigd

leefiD®
Bouwen aan idealen

8-11-2021 08:52:27

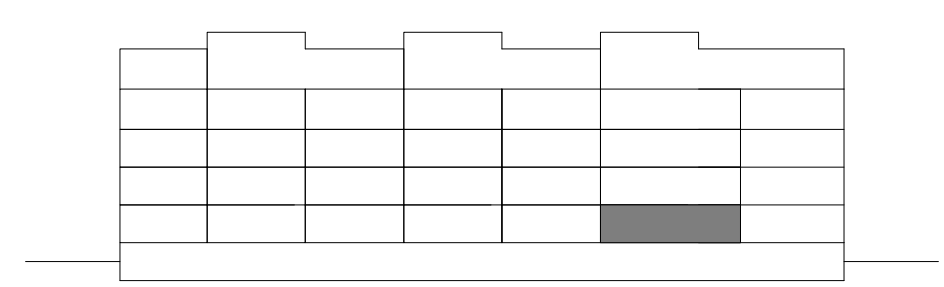

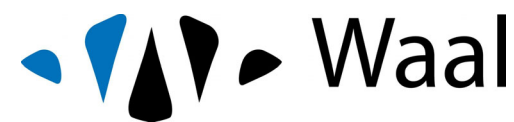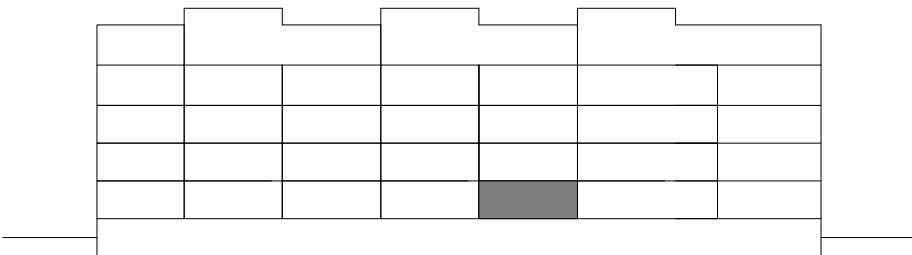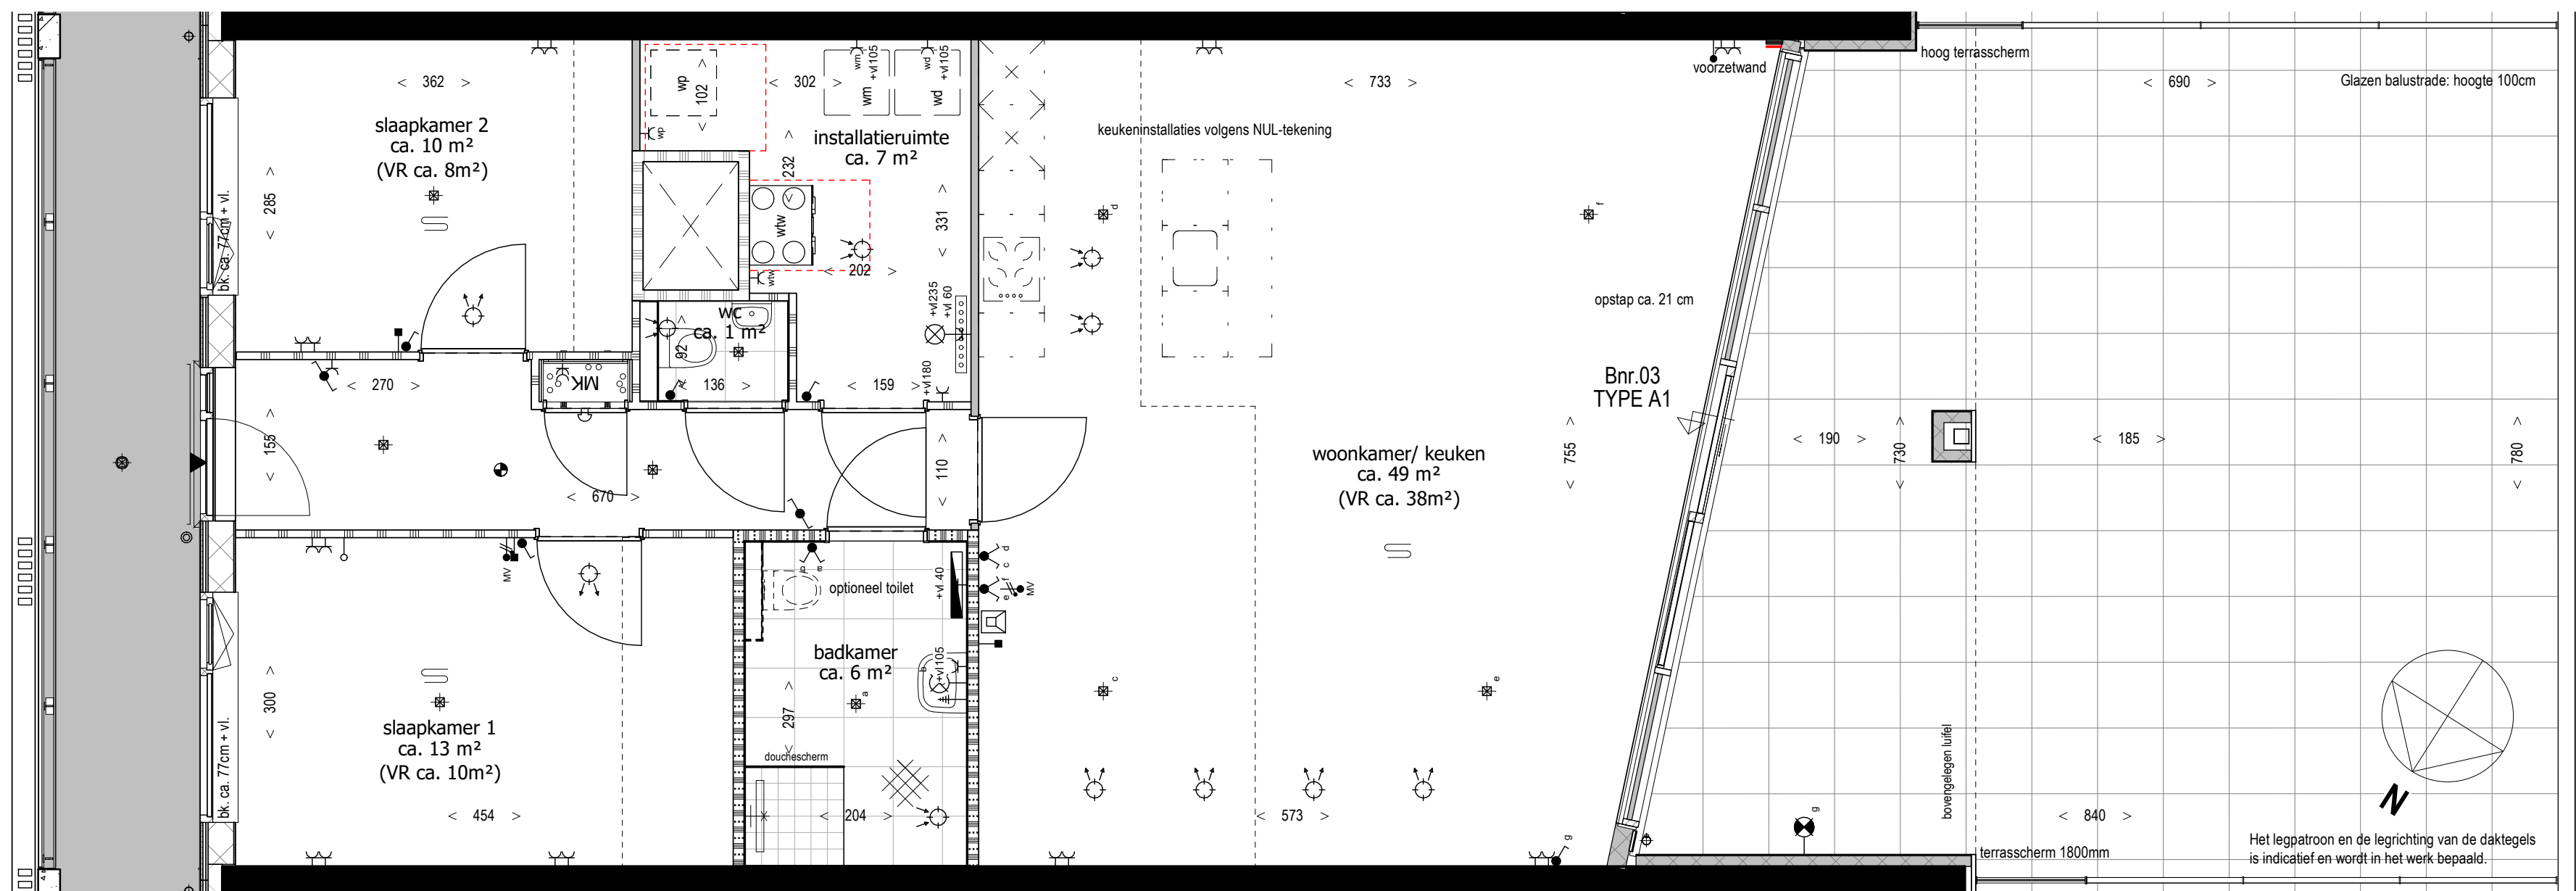



Maken zijn ca. maten, er kunnen geen rechten aan ontleend worden.

project
Laagbouw Ebro
onderdeel
Plattegrond type A1 - BNR03
werknr.
02.0377
bouwlaag
begane grond

formaat **A2**
schaal **1 : 50**
teknr.
VK_14

gemaakt **19/10/21**
gewijzigd

leefiD®
Bouwen aan idealen

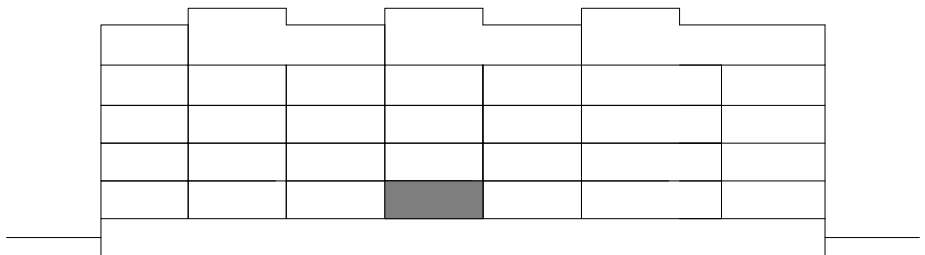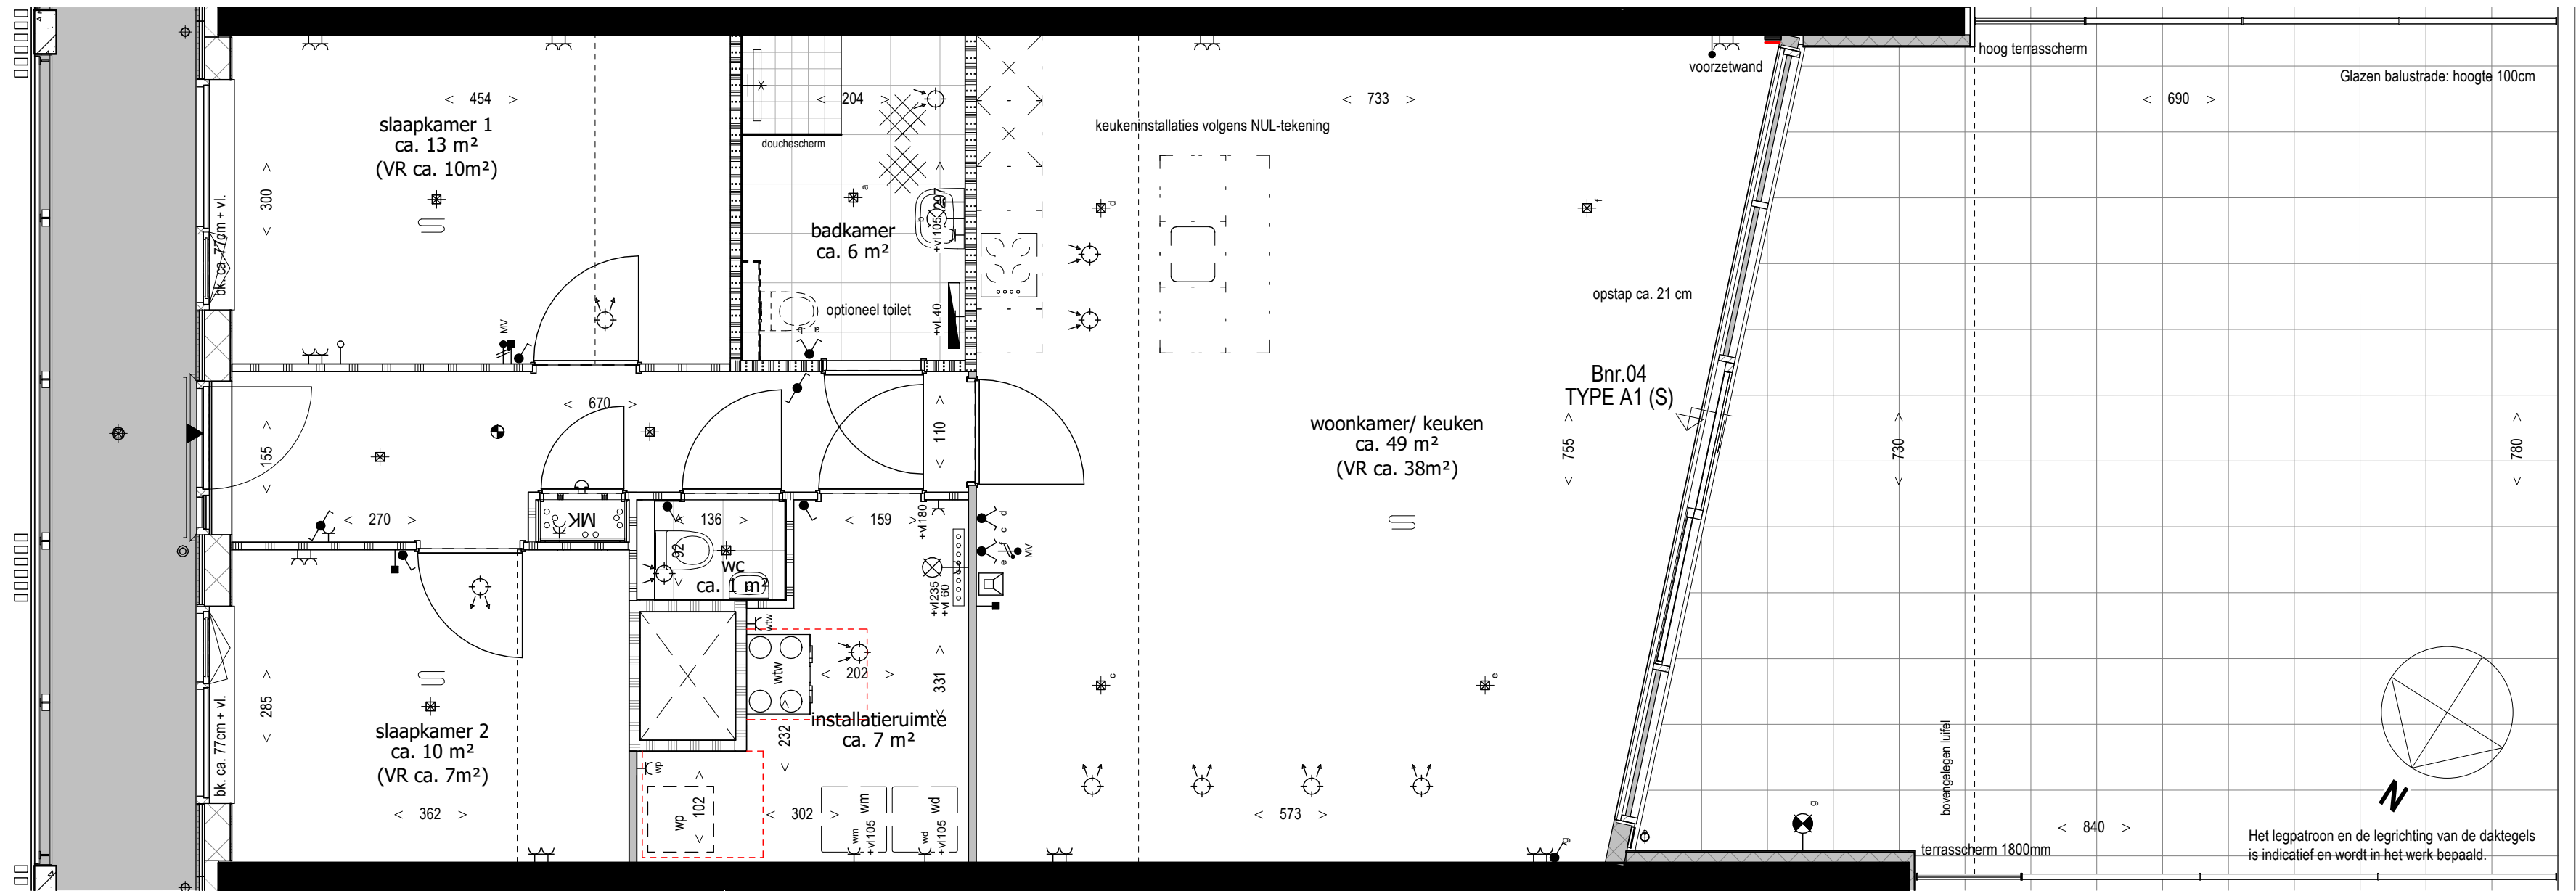




Maken zijn ca. maten, er kunnen geen rechten aan ontleend worden.

project
Laagbouw Ebro
onderdeel
Plattegrond type A1(S) - BNR04
werknr.
02.0377
bouwlaag
begane grond

formaat **A2**
schaal **1 : 50**
tek.nr.
VK_15

gemaakt **19/10/21**
gewijzigd
leefiD®
Bouwen aan idealen

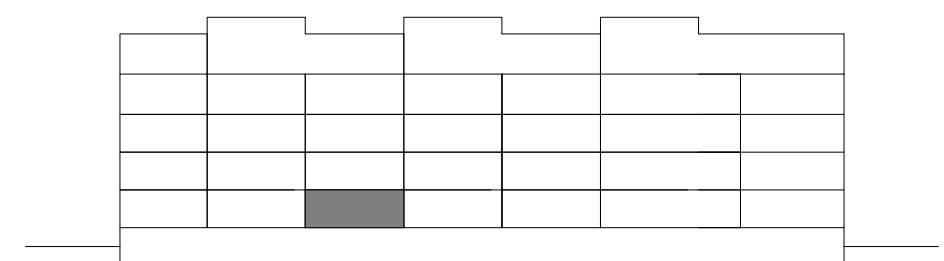

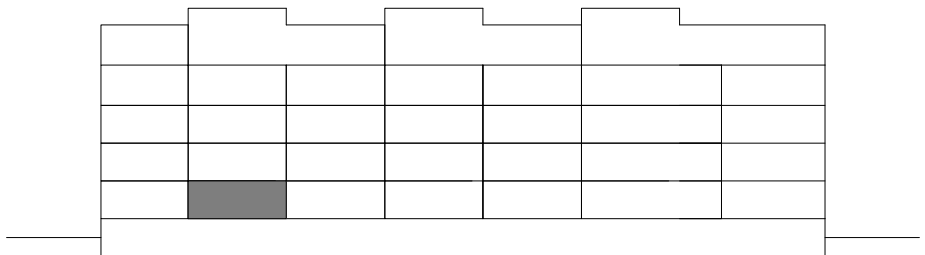
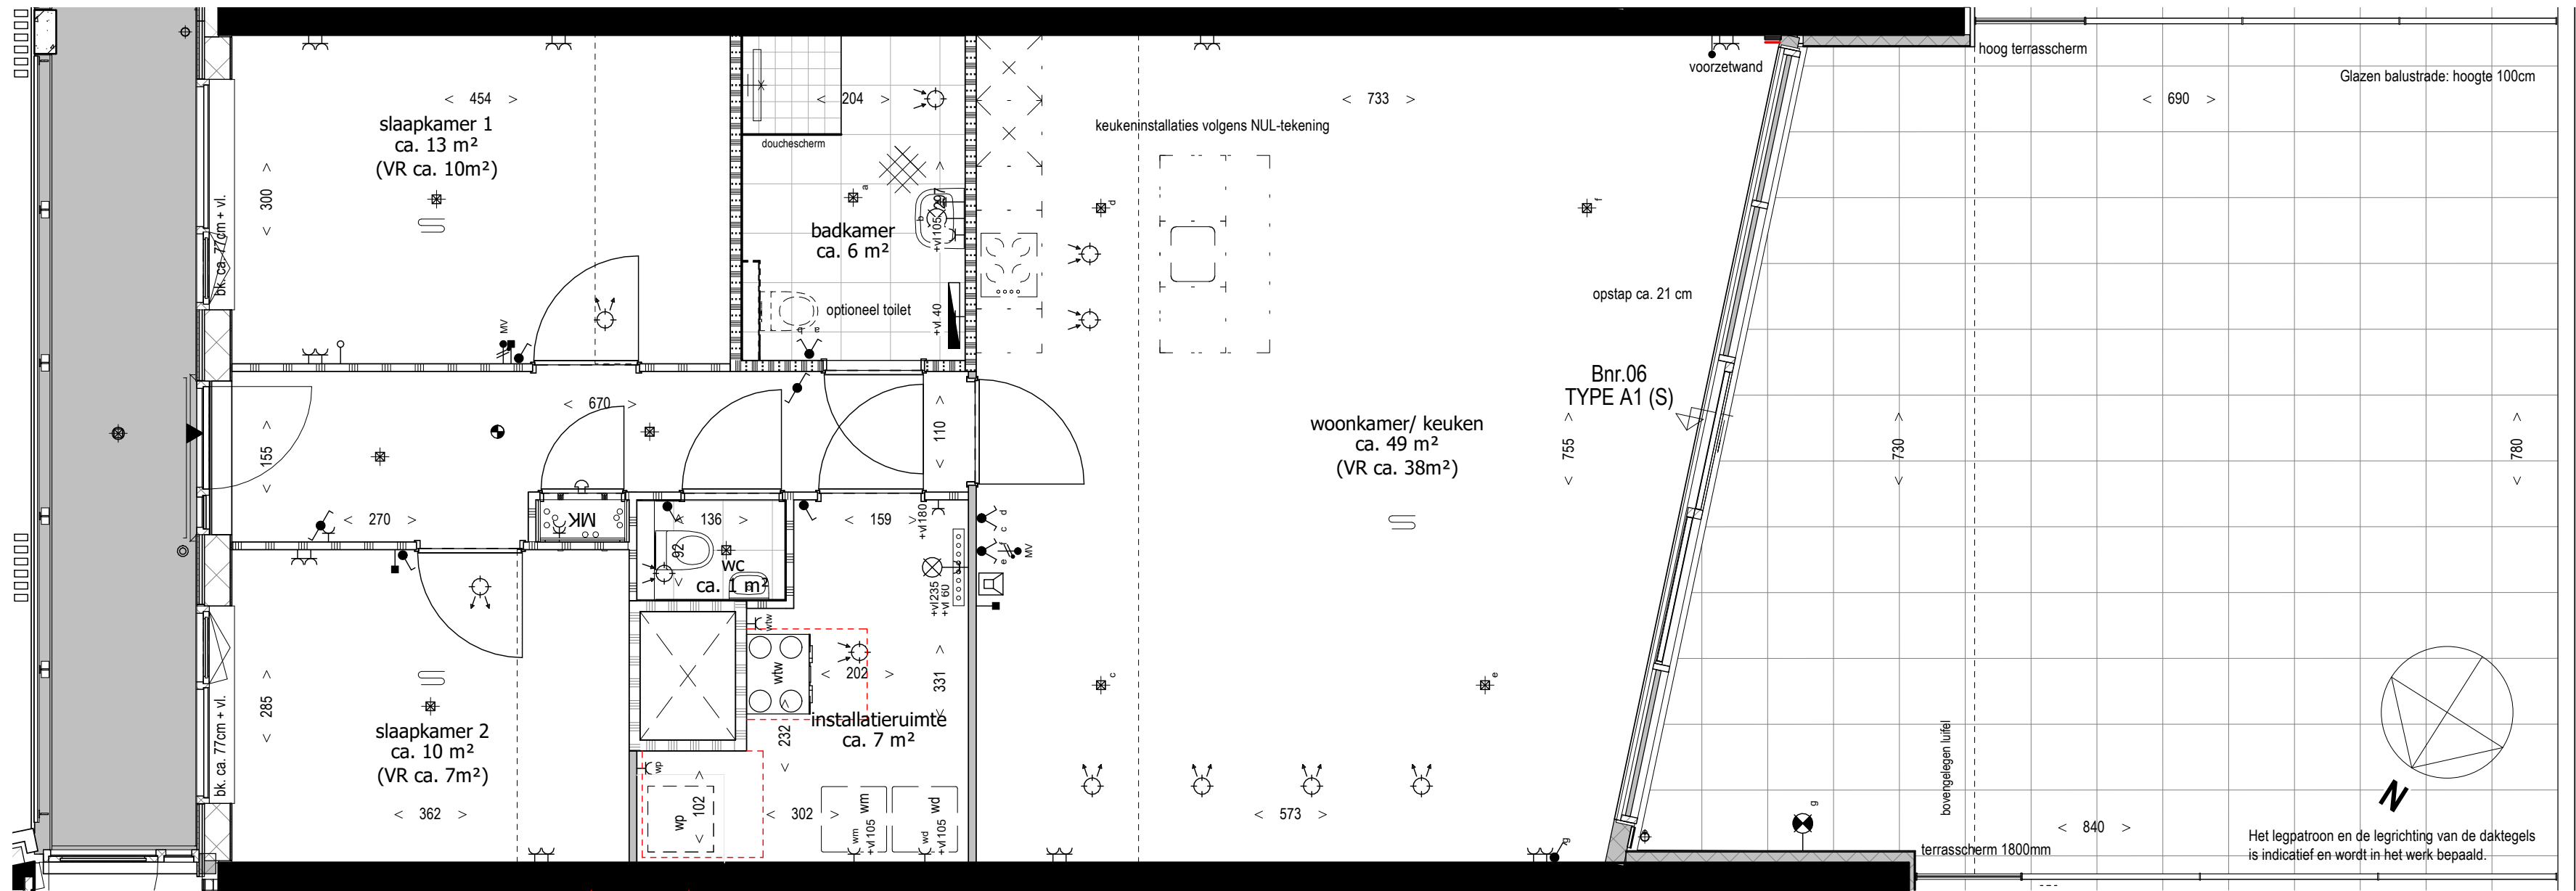


Maken zijn ca. maten, er kunnen geen rechten aan ontleend worden.

project
Laagbouw Ebro
onderdeel
Plattegrond type A1(S) - BNR06
werknr.
02.0377
bouwlaag
begane grond

formaat **A2**
schaal **1 : 50**
teknr.
VK_17

gemaakt **19/10/21**
gewijzigd
leefiD®
Bouwen aan idealen

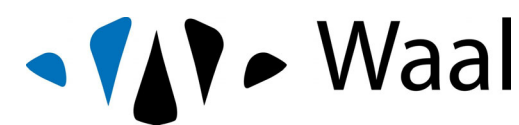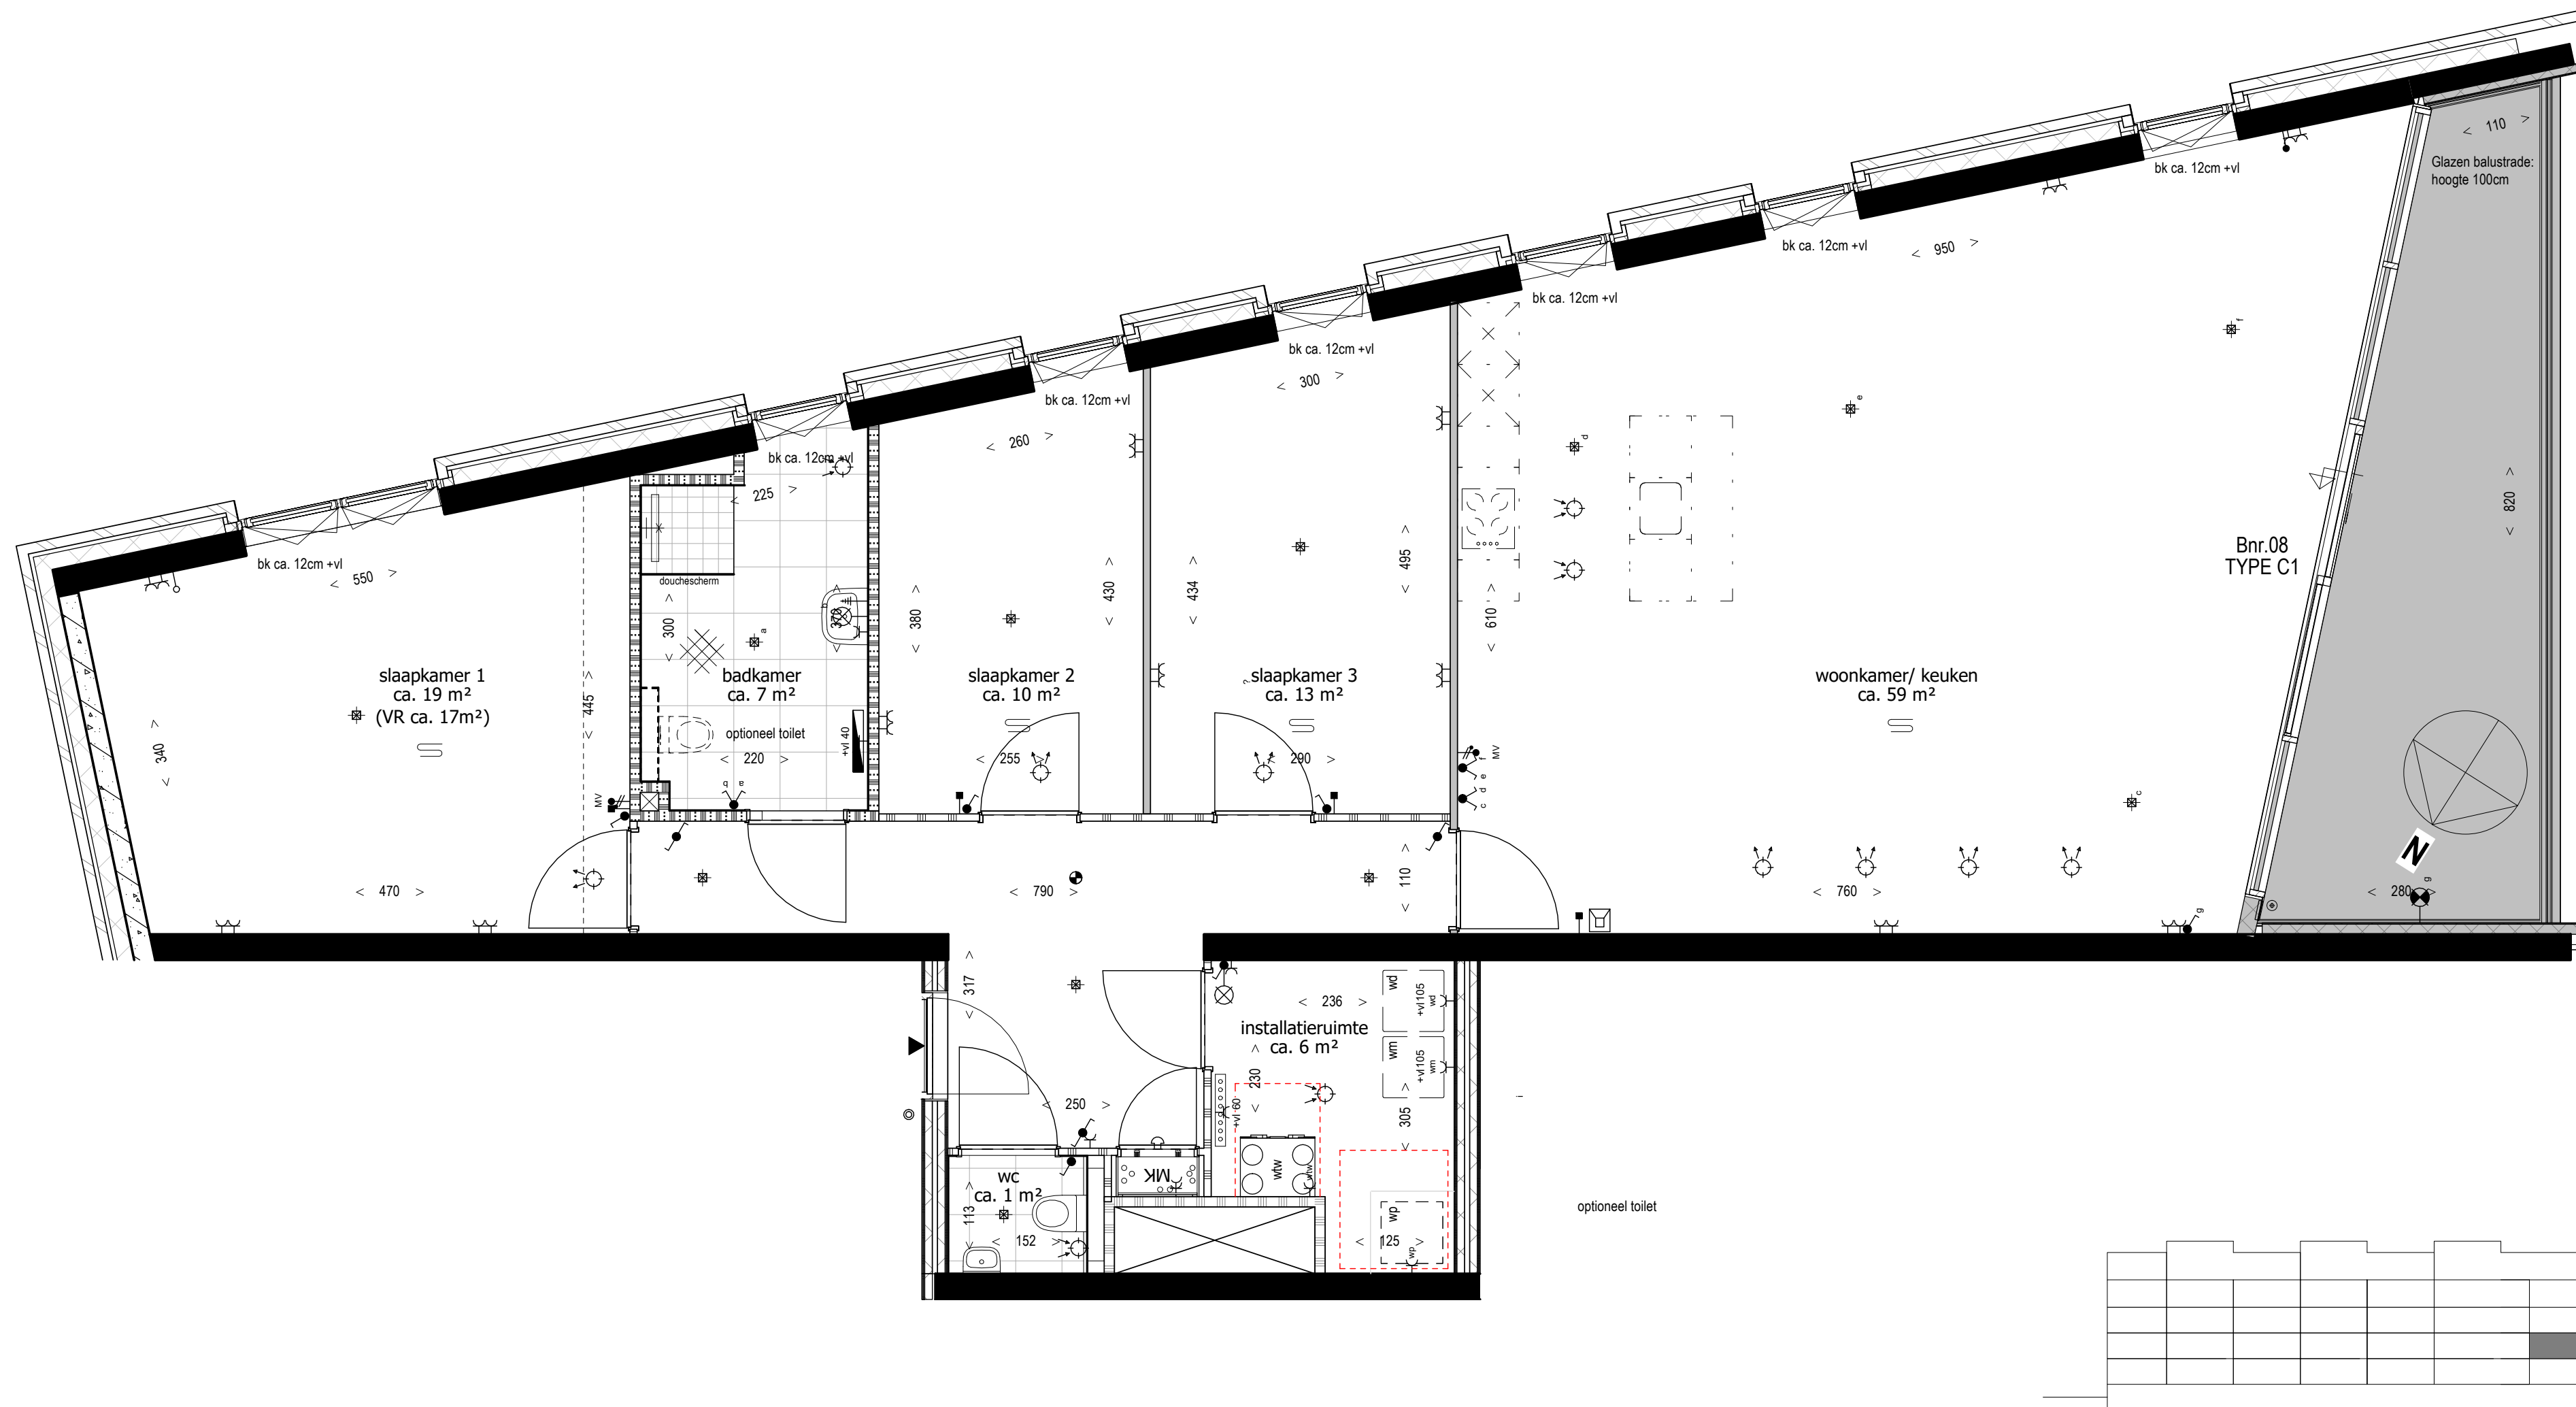

Maken zijn ca. maten, er kunnen geen rechten aan ontleend worden.


project
Laagbouw Ebro
onderdeel
Plattegrond type C1 - BNR08
werknr.
02.0377



bouwlaag
1e verdieping

formaat **A2**
schaal **1 : 50**
teknr.
VK_19

gemaakt **19/10/21**
gewijzigd

leefiD®
Bouwen aan idealen

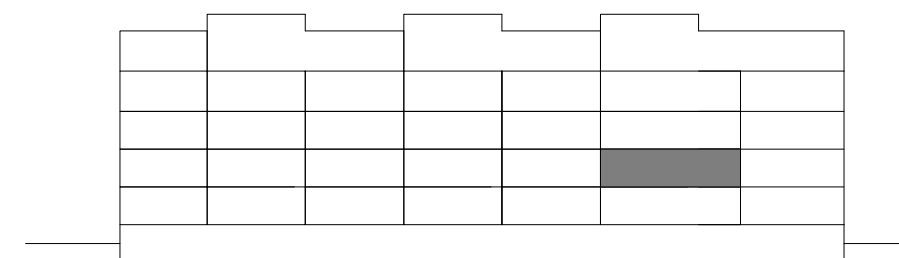

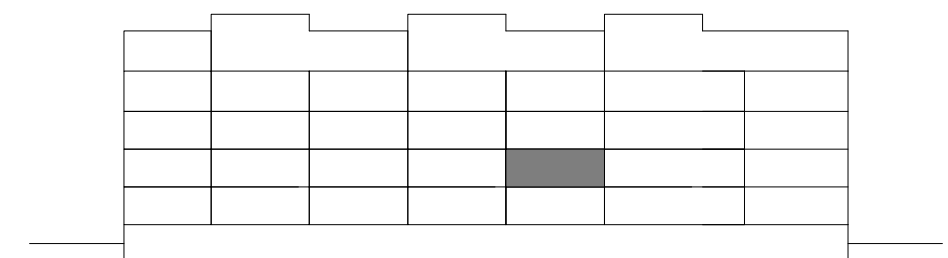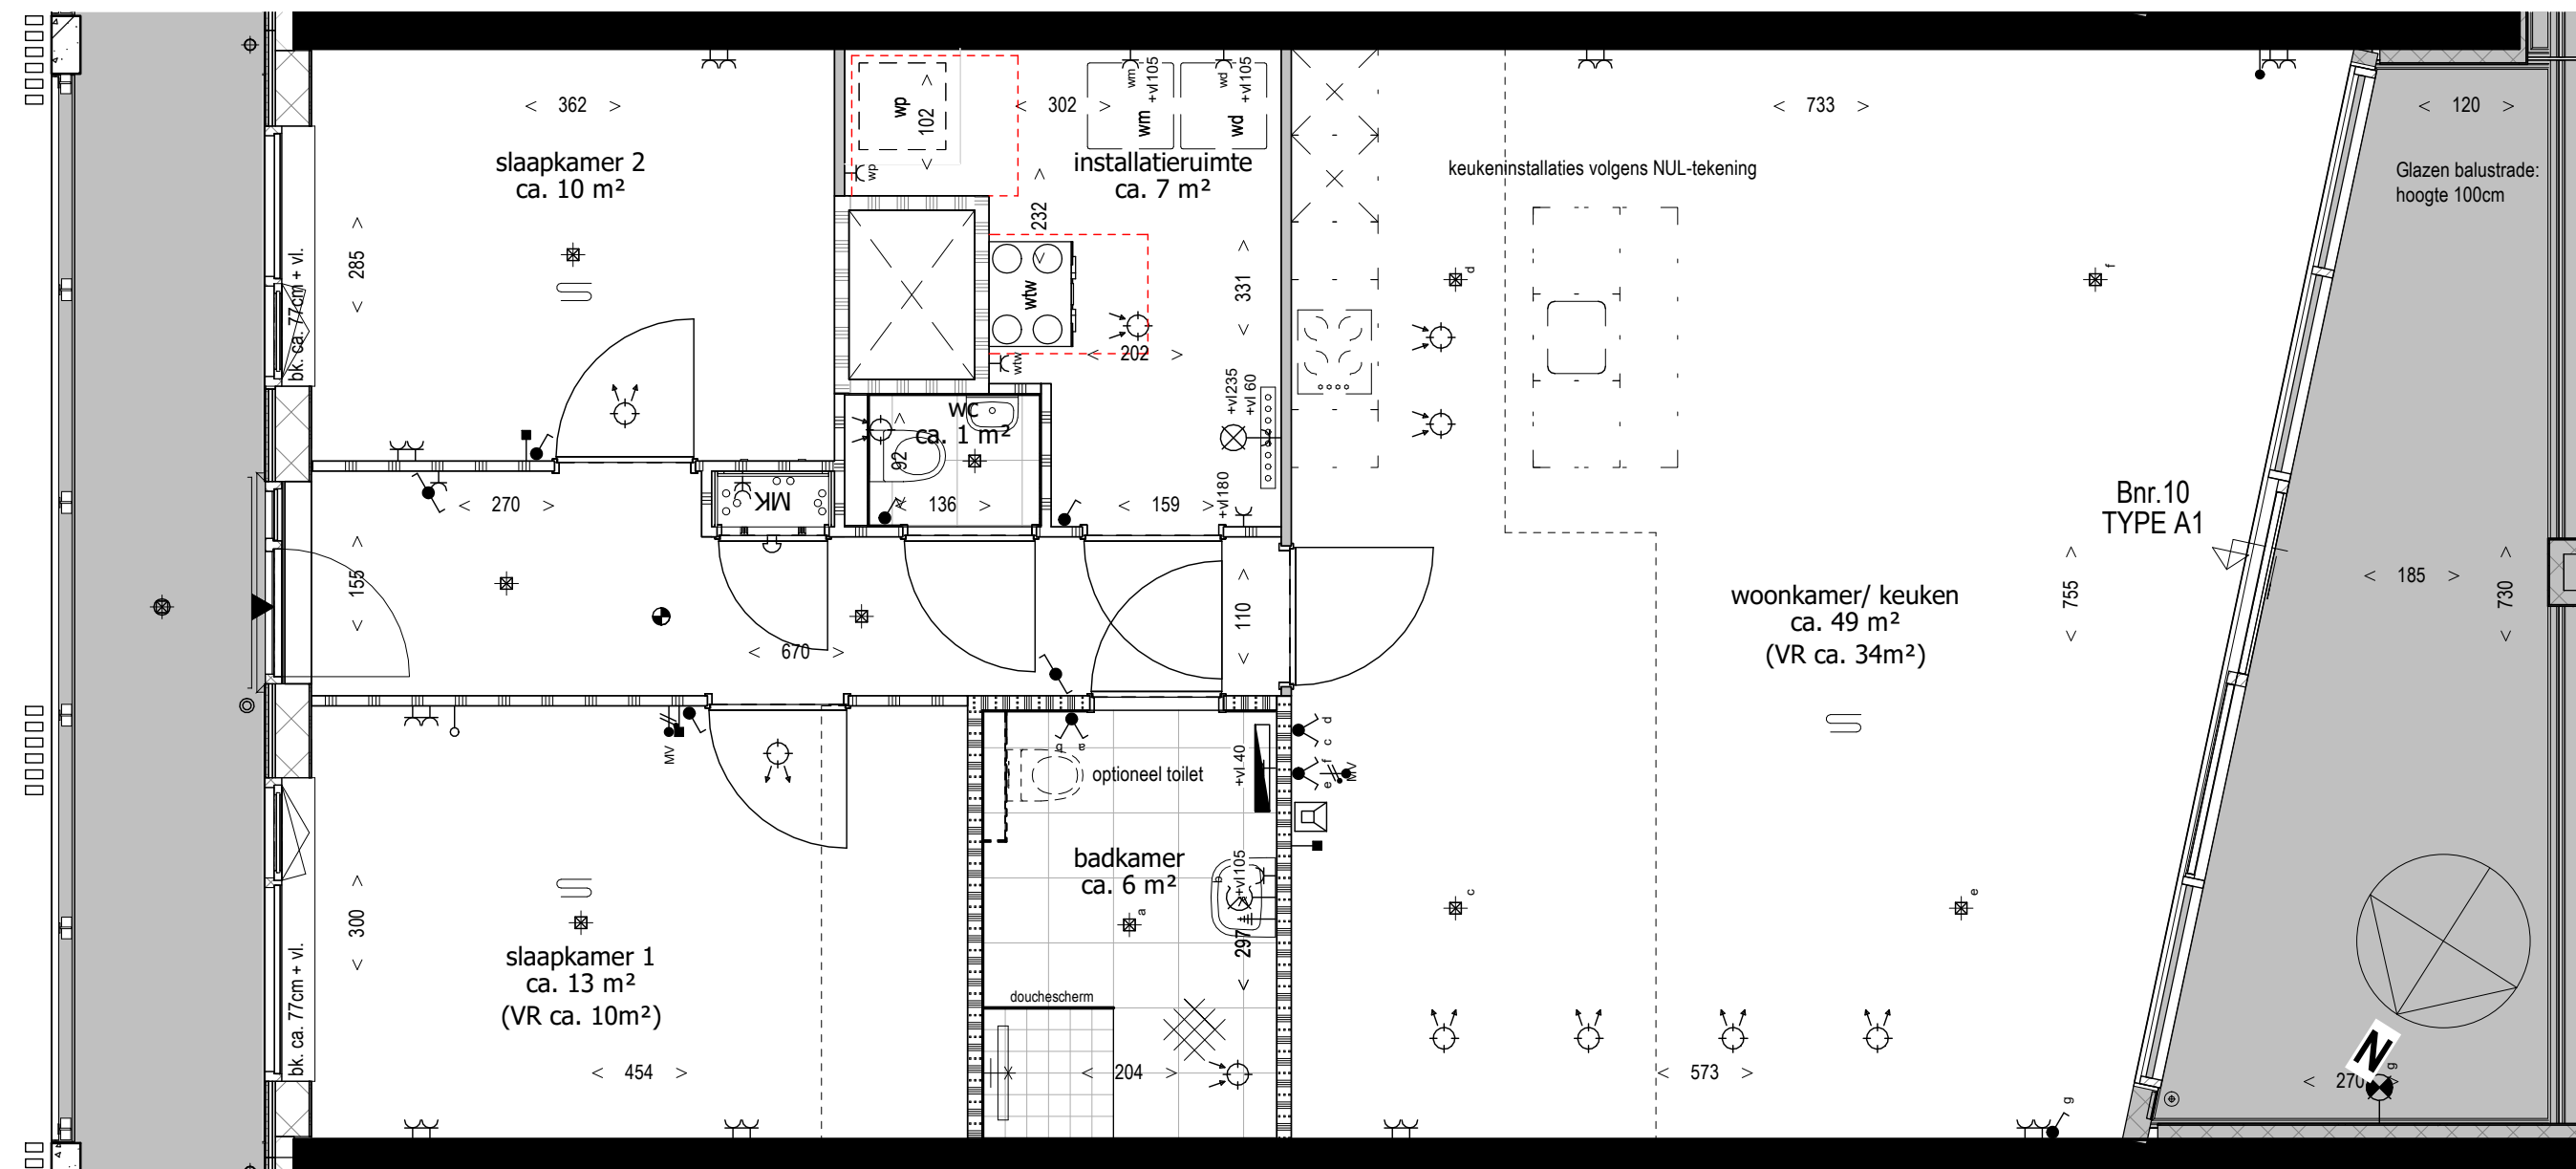



Maken zijn ca. maten, er kunnen geen rechten aan ontleend worden.

project
Laagbouw Ebro
onderdeel
Plattegrond type A1 - BNR10
werknr.
02.0377
bouwlaag
1e verdieping

formaat **A2**
schaal **1 : 50**
teknr.
VK_21

gemaakt **19/10/21**
gewijzigd

leefiD®
Bouwen aan idealen


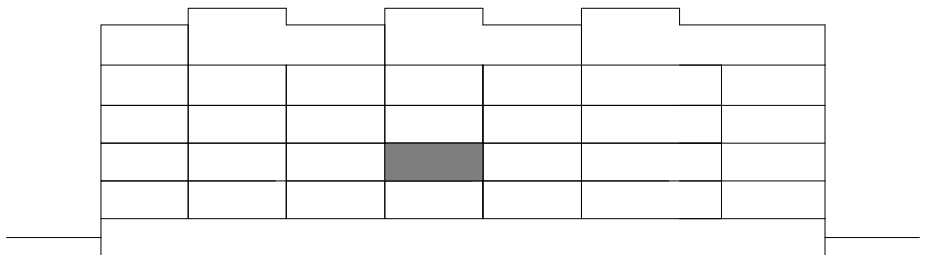
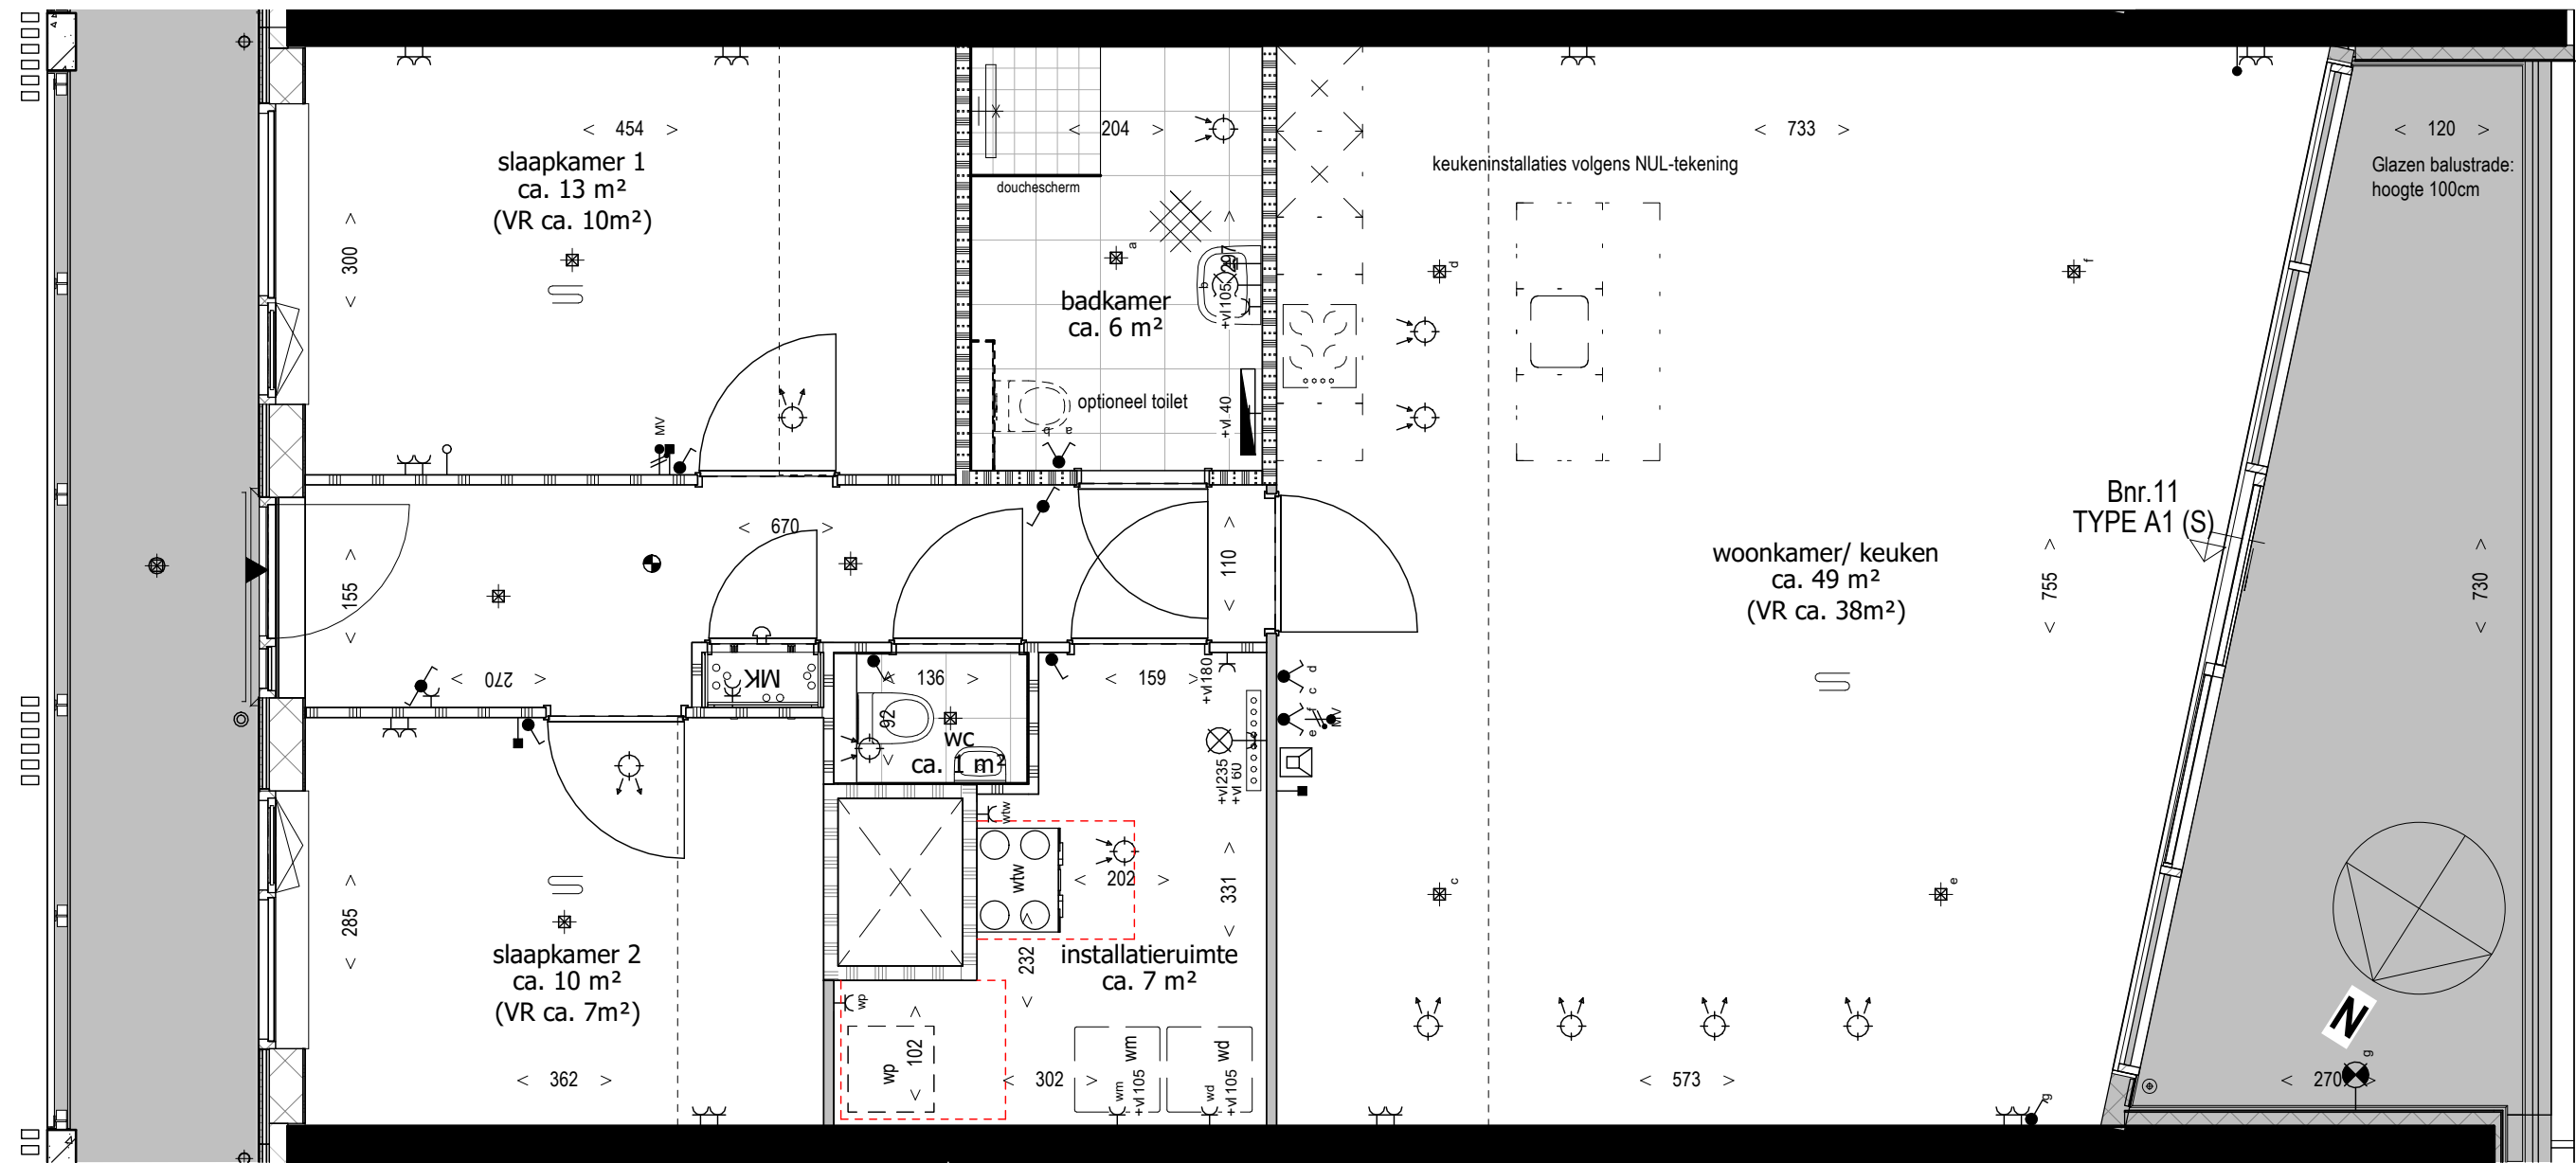


Maken zijn ca. maten, er kunnen geen rechten aan ontleend worden.

project
Laagbouw Ebro
onderdeel
Plattegrond type A1(S) - BNR11
werknr.
02.0377
bouwlaag
1e verdieping

formaat **A2**
schaal **1 : 50**
teknr.
VK_22

gemaakt **19/10/21**
gewijzigd
leefiD®
Bouwen aan idealen

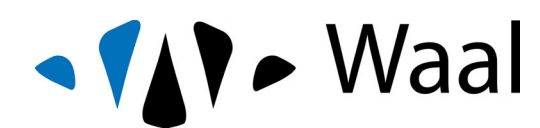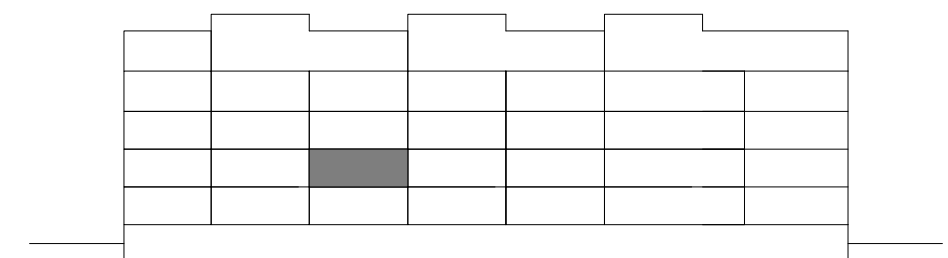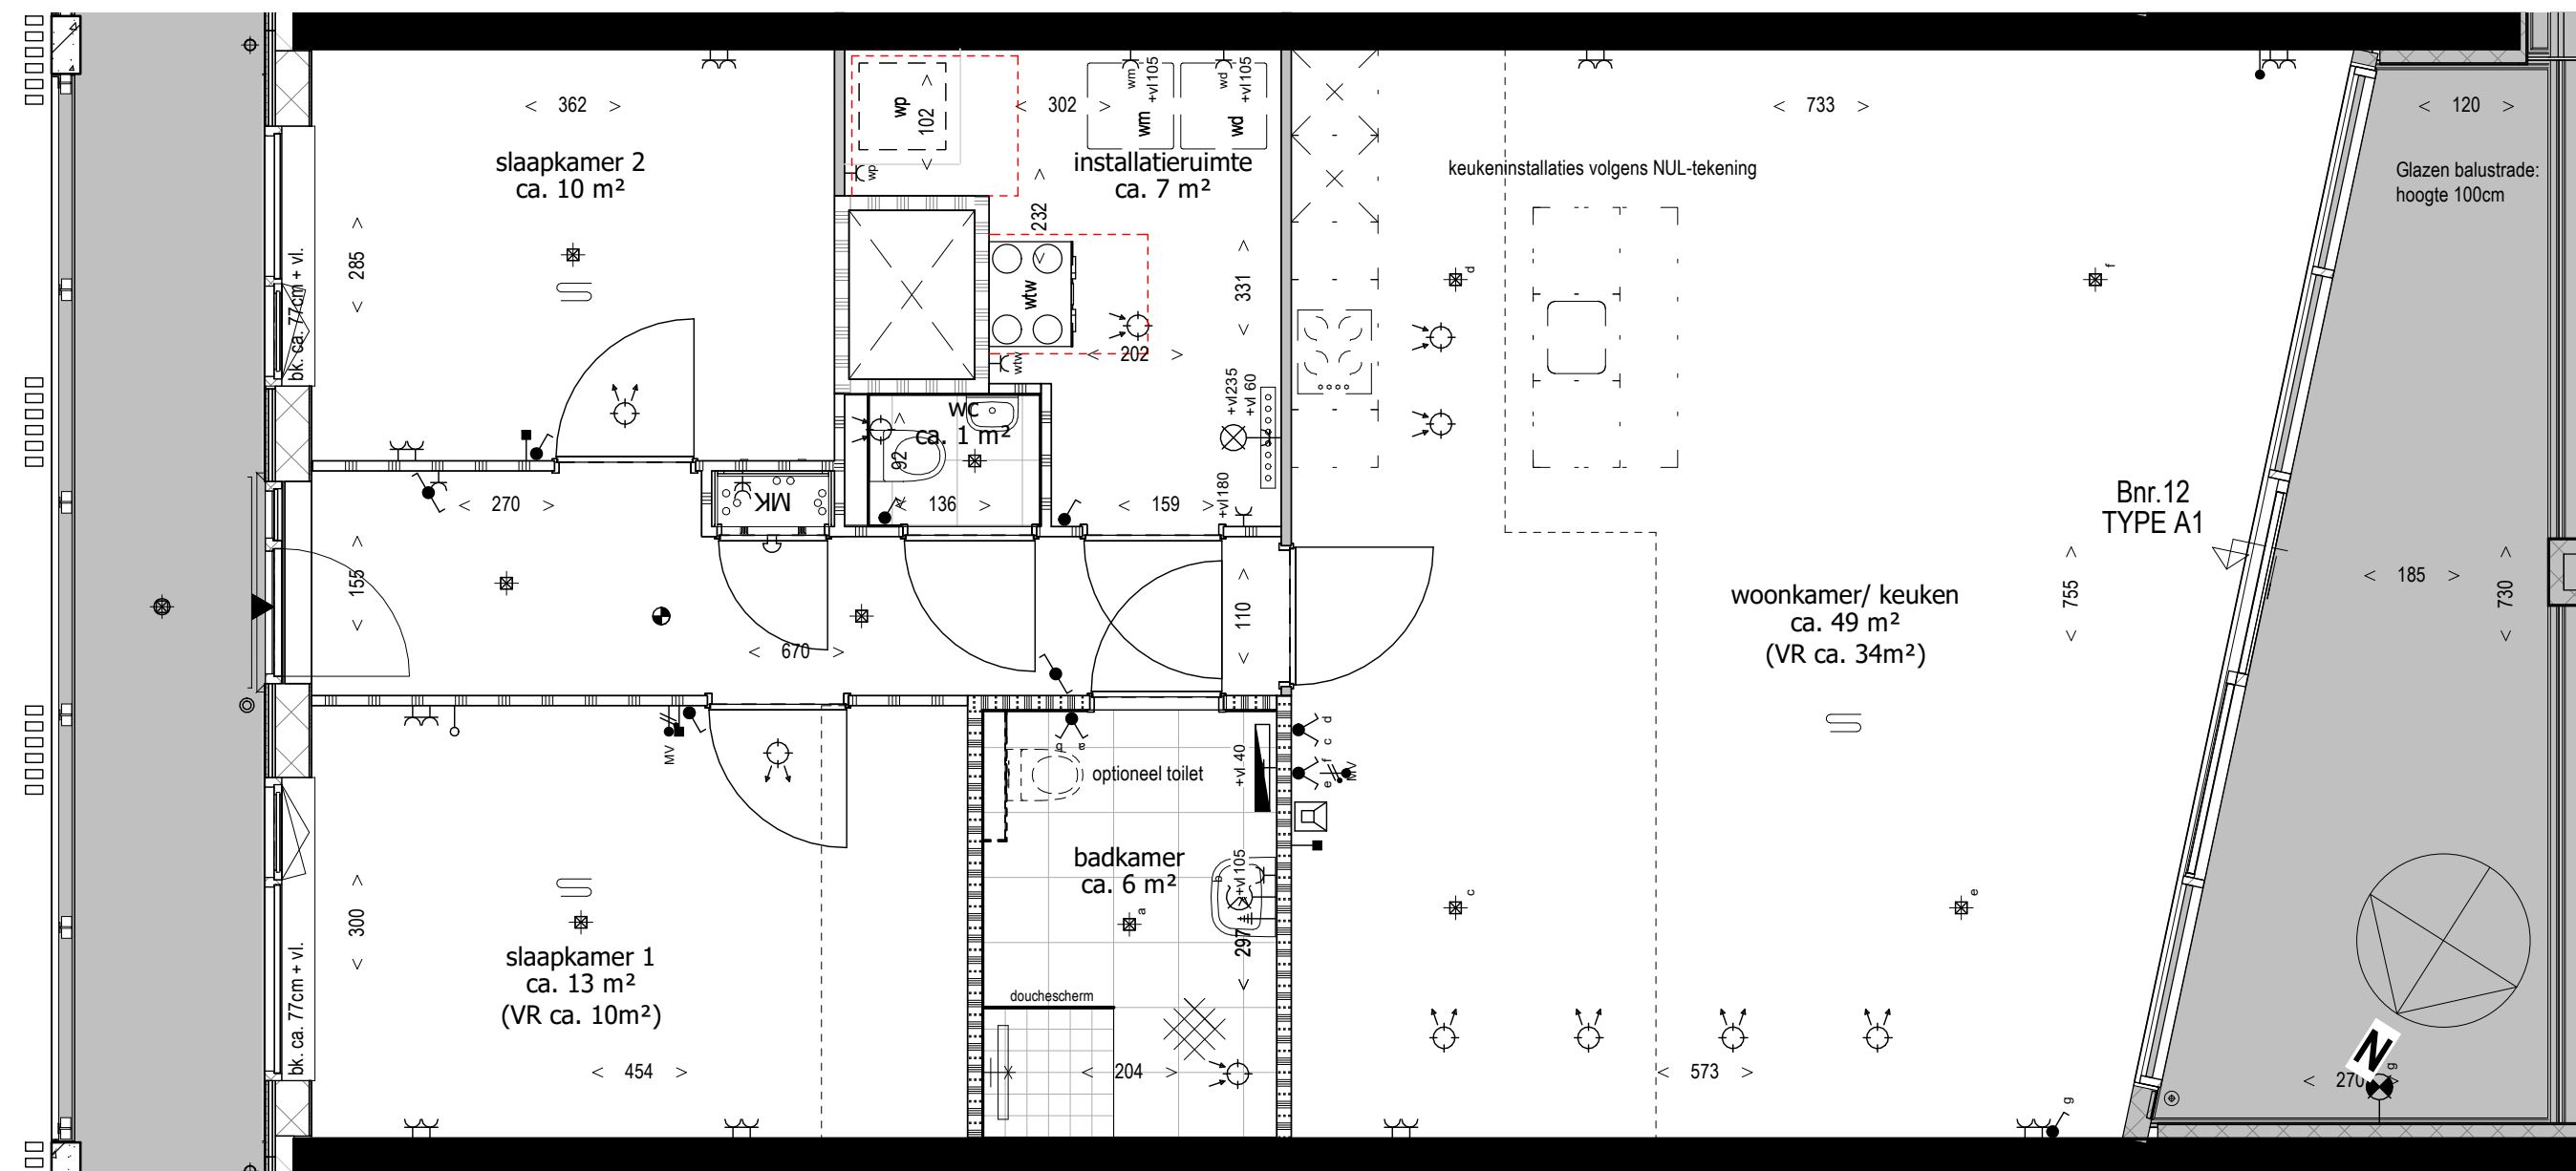



Maken zijn ca. maten, er kunnen geen rechten aan ontleend worden.

project
Laagbouw Ebro
onderdeel
Plattegrond type A1 - BNR12
werknr.
02.0377
bouwlaag
1e verdieping

formaat **A2**
schaal **1 : 50**
teknr.
VK_23

gemaakt **19/10/21**
gewijzigd

leefiD®
Bouwen aan idealen


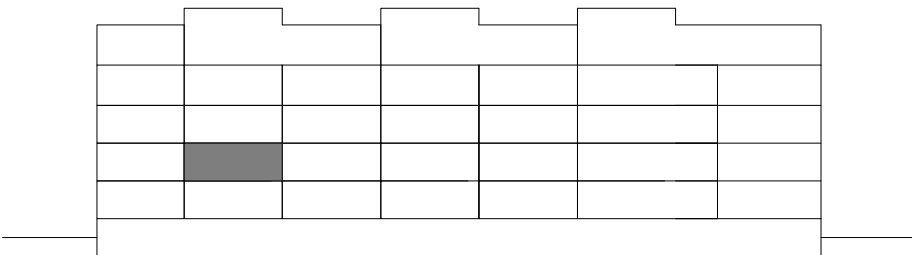
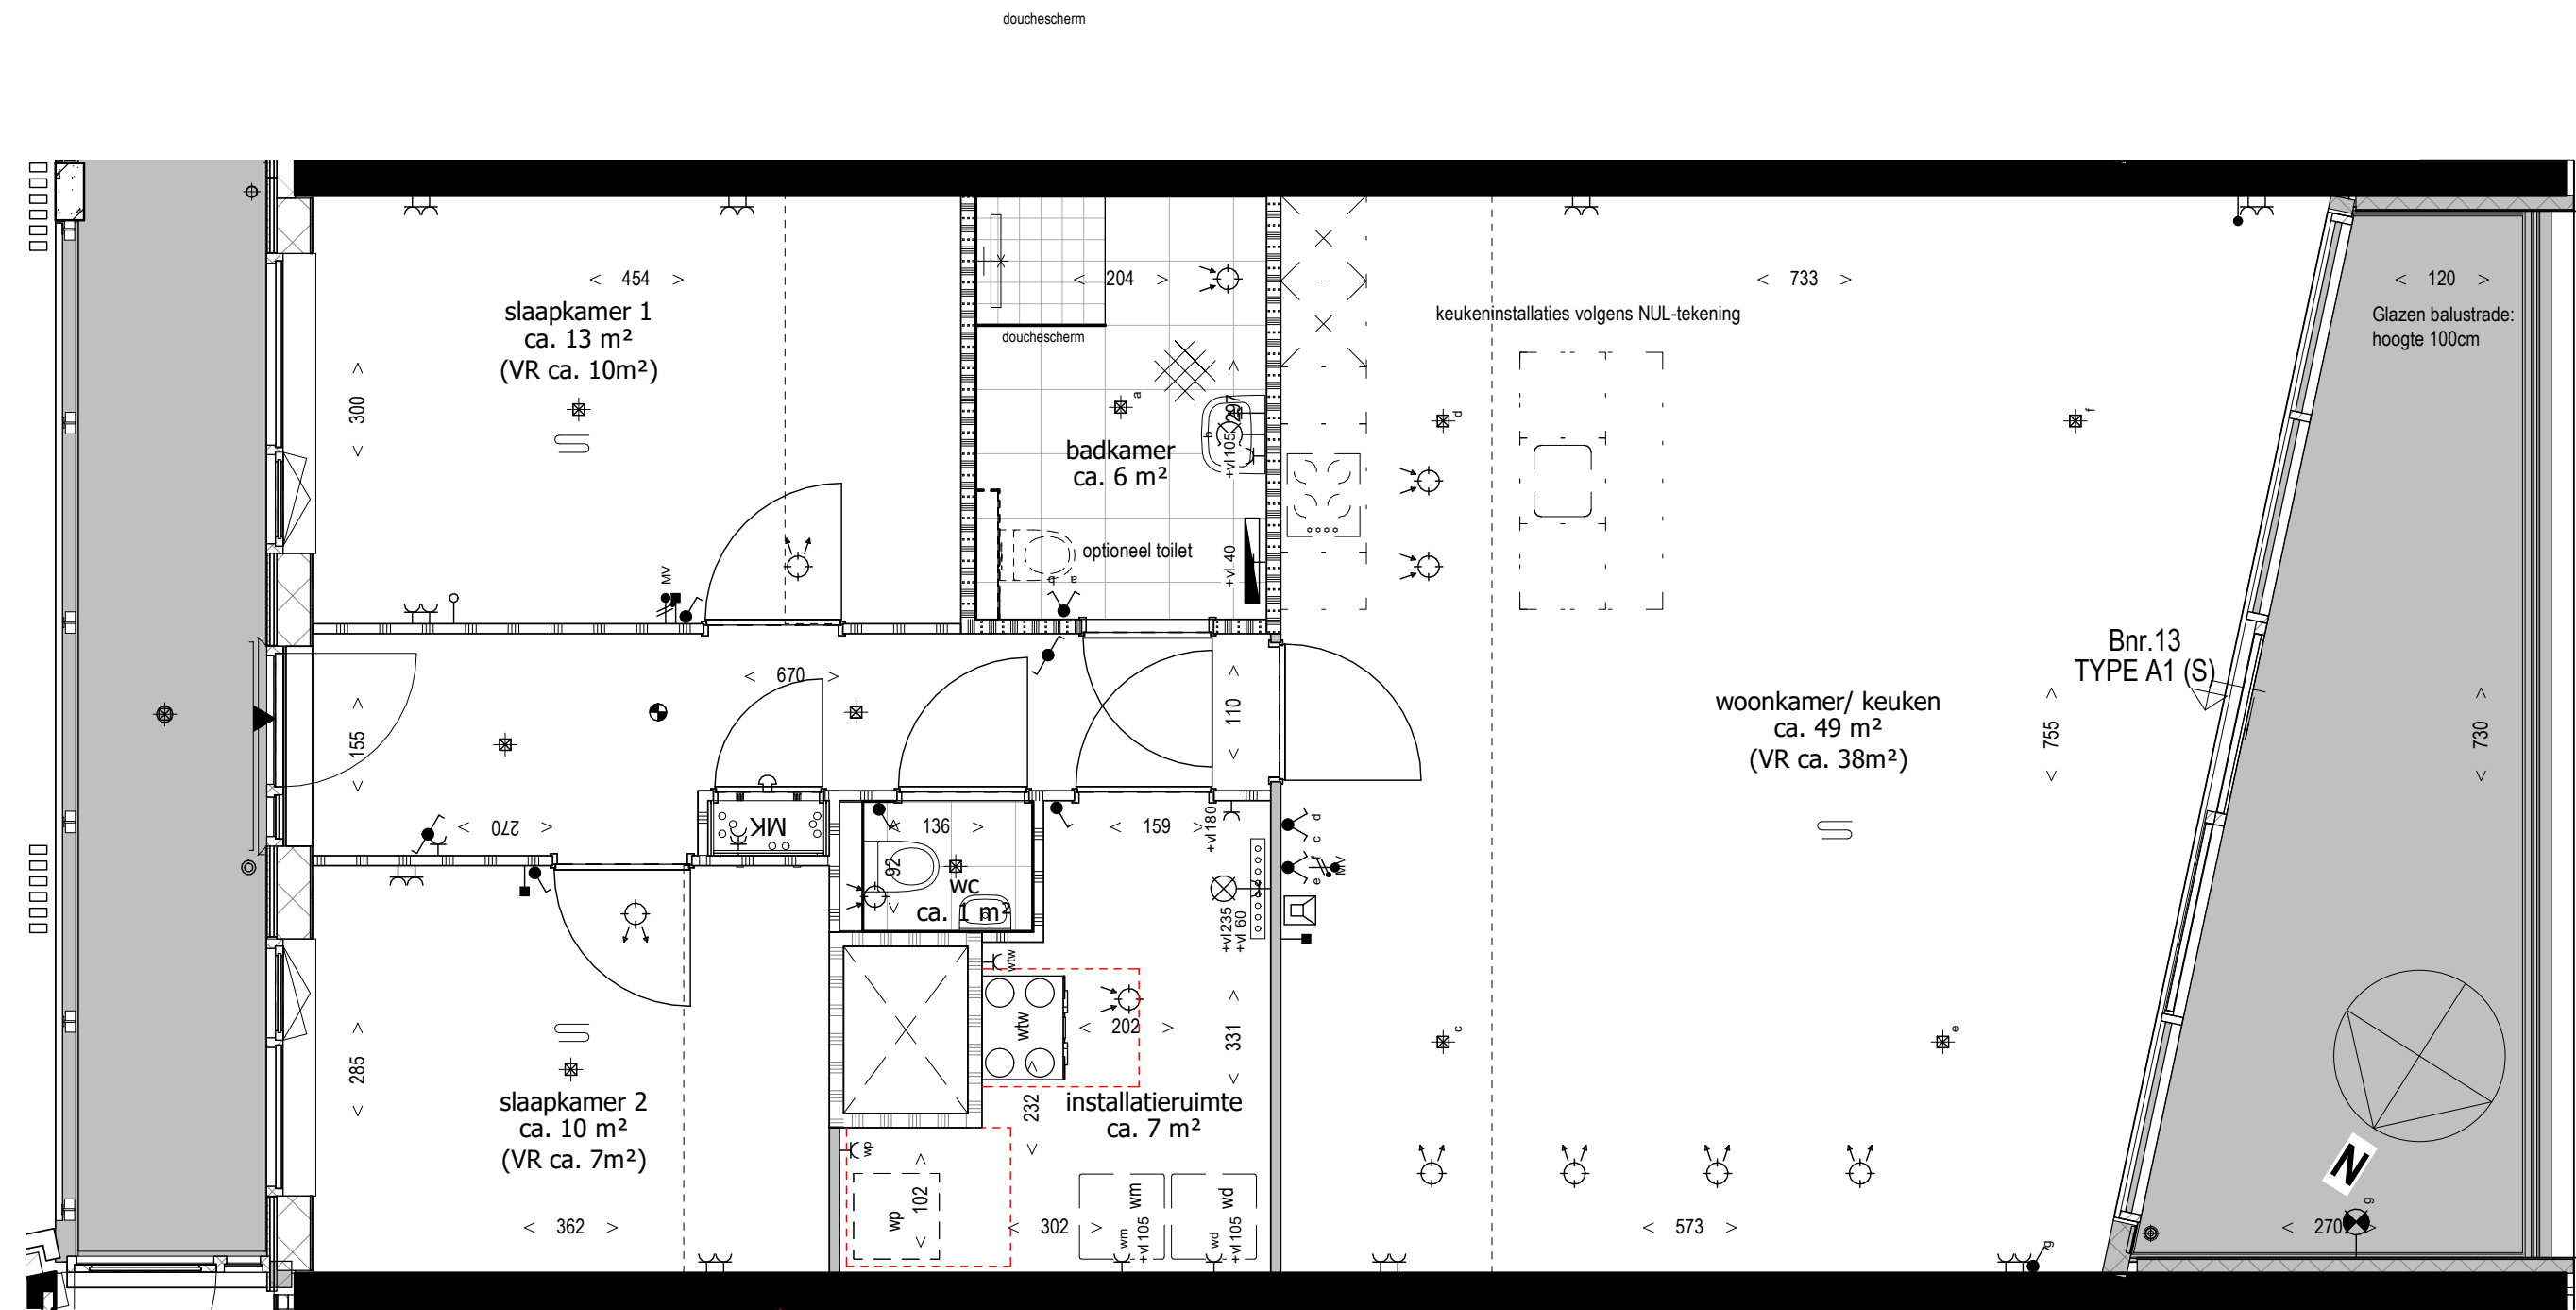


Maken zijn ca. maten, er kunnen geen rechten aan ontleend worden.

project
Laagbouw Ebro
onderdeel
Plattegrond type A1(S) - BNR13
werknr.
02.0377
bouwlaag
1e verdieping

formaat **A2**
schaal **1 : 50**
teknr.
VK_24

gemaakt **19/10/21**
gewijzigd
leefiD®
Bouwen aan idealen

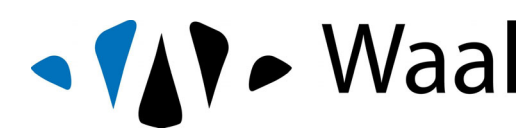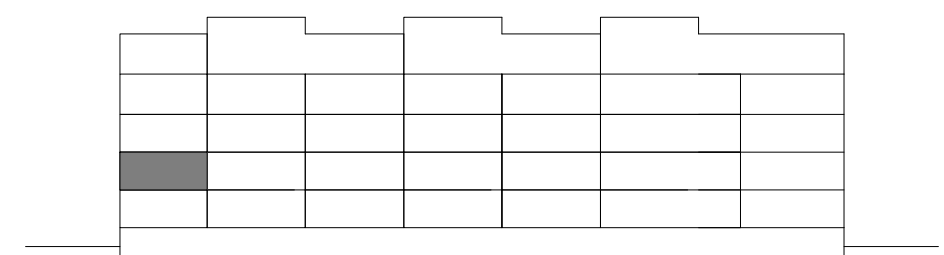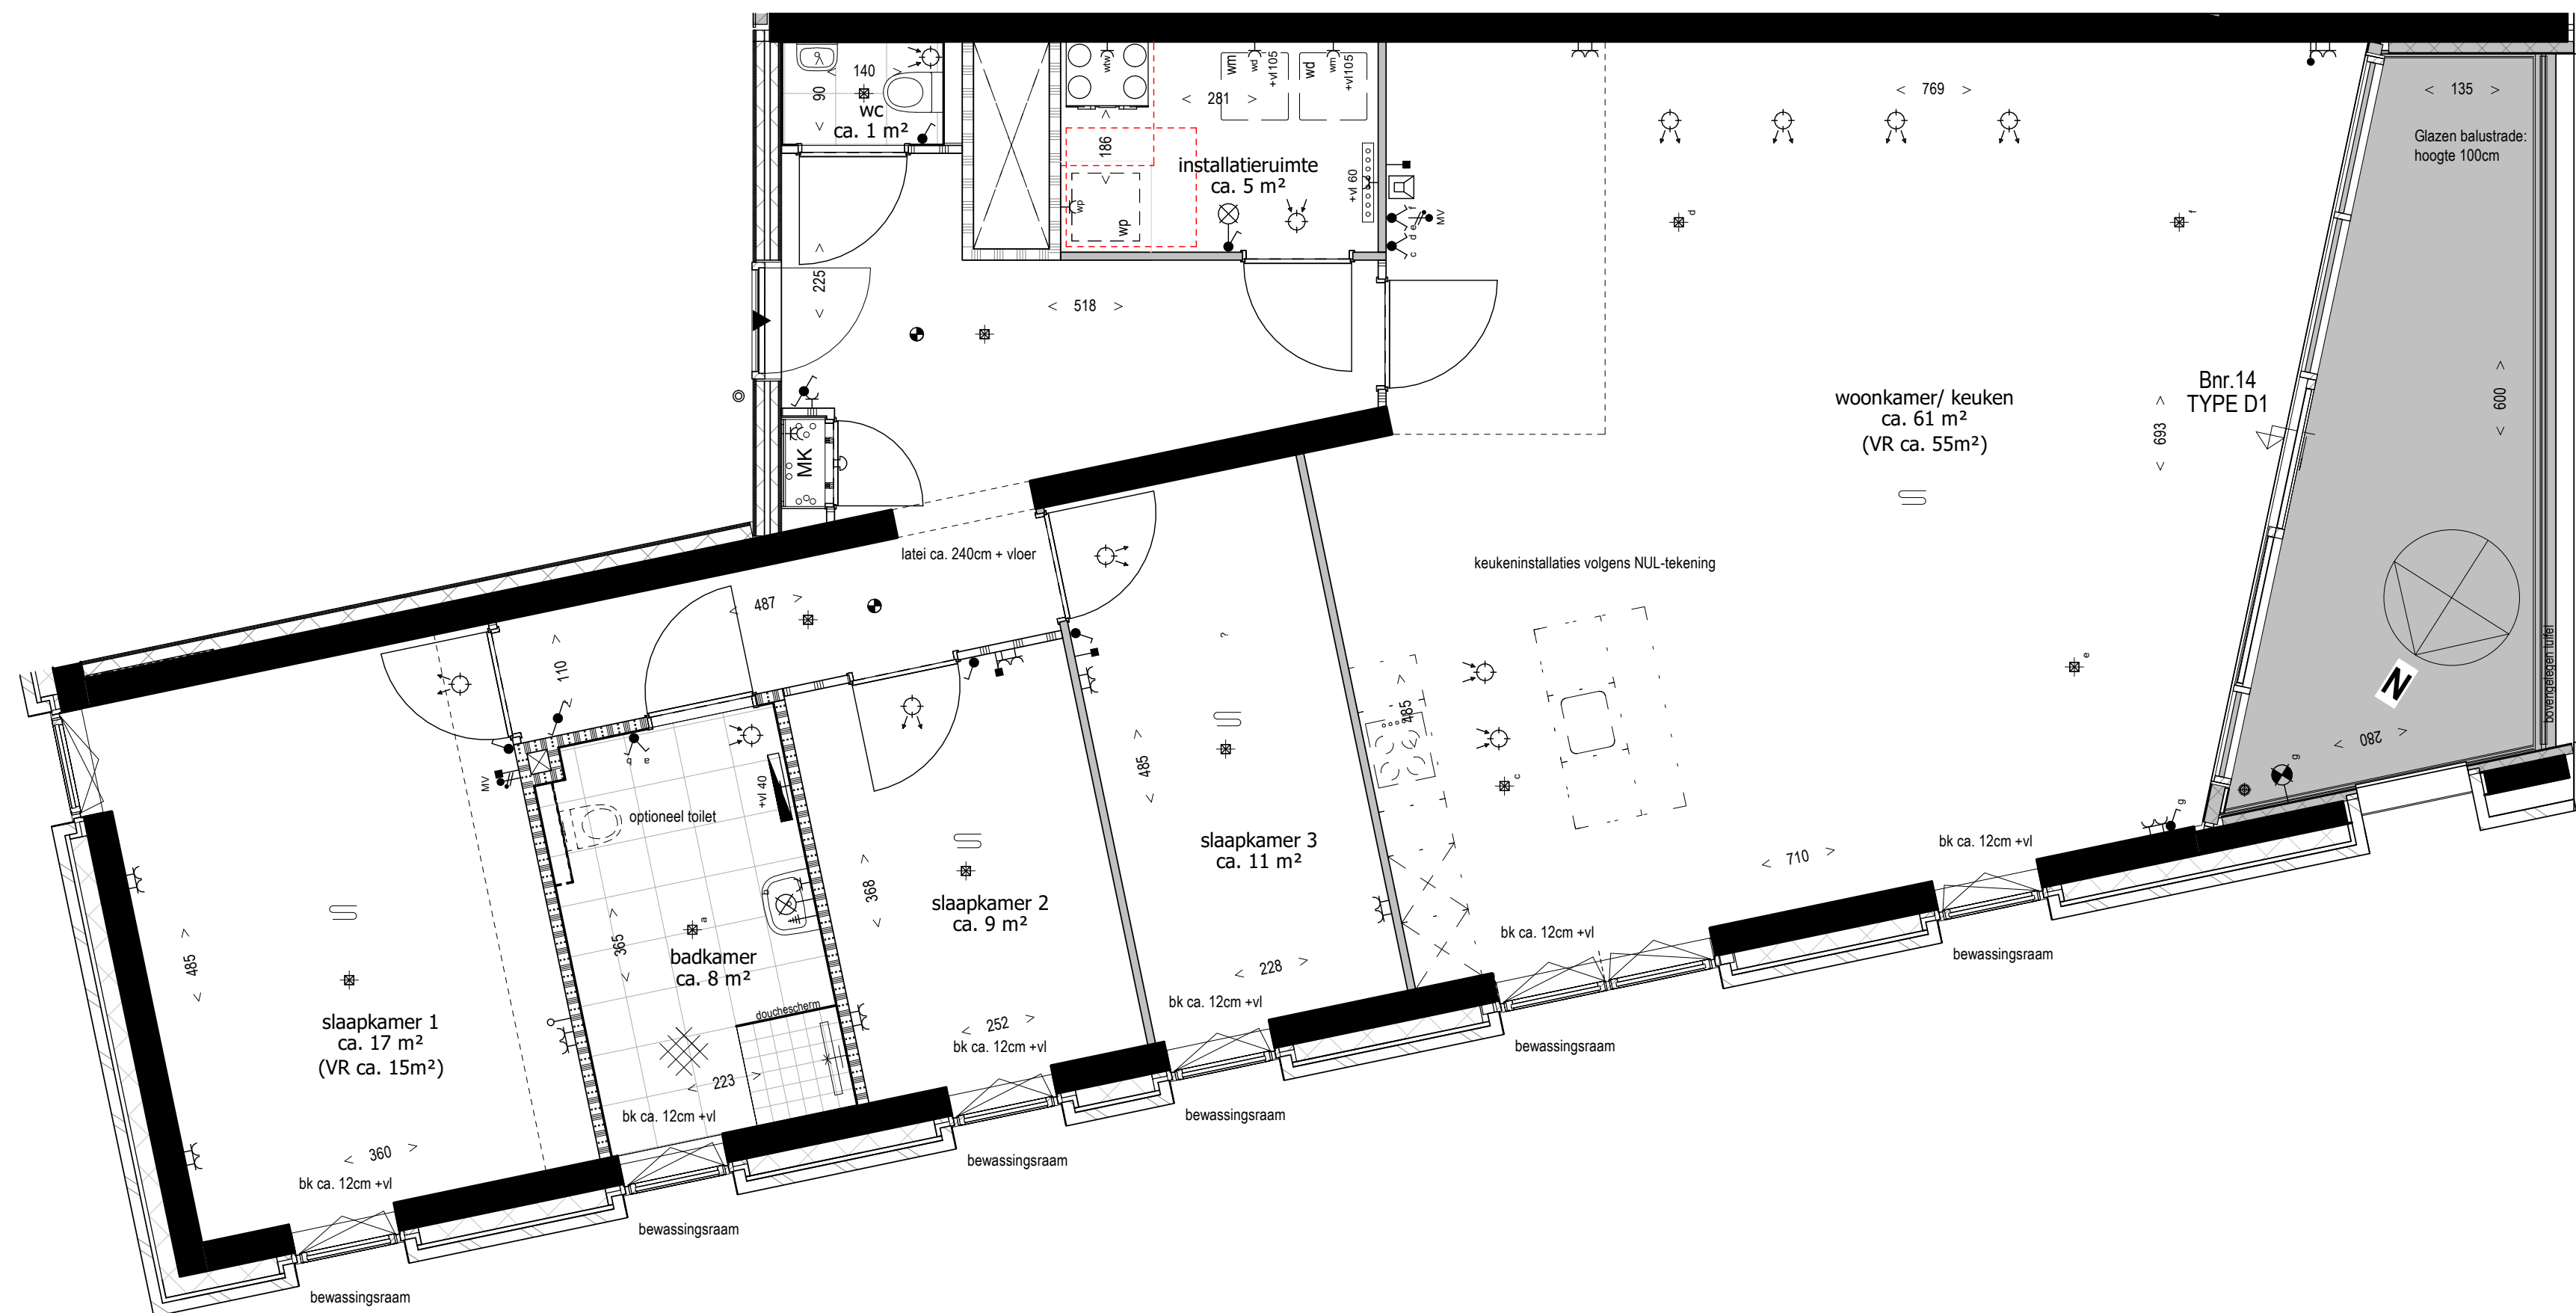




Maken zijn ca. maten, er kunnen geen rechten aan ontleend worden.

project
Laagbouw Ebro
onderdeel
Plattegrond type D1 - BNR14
werknr.
02.0377
bouwlaag
1e verdieping

formaat **A2**
schaal **1 : 50**
tek.nr.
VK_25

gemaakt **19/10/21**
gewijzigd

leefiD®
Bouwen aan idealen

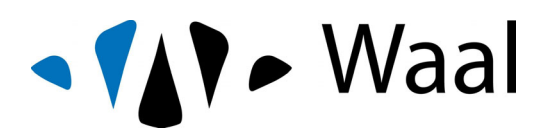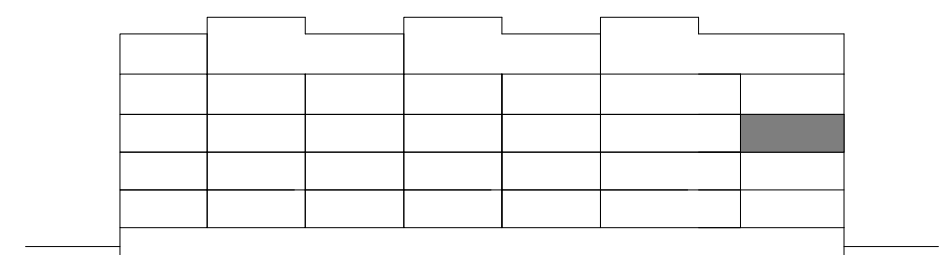
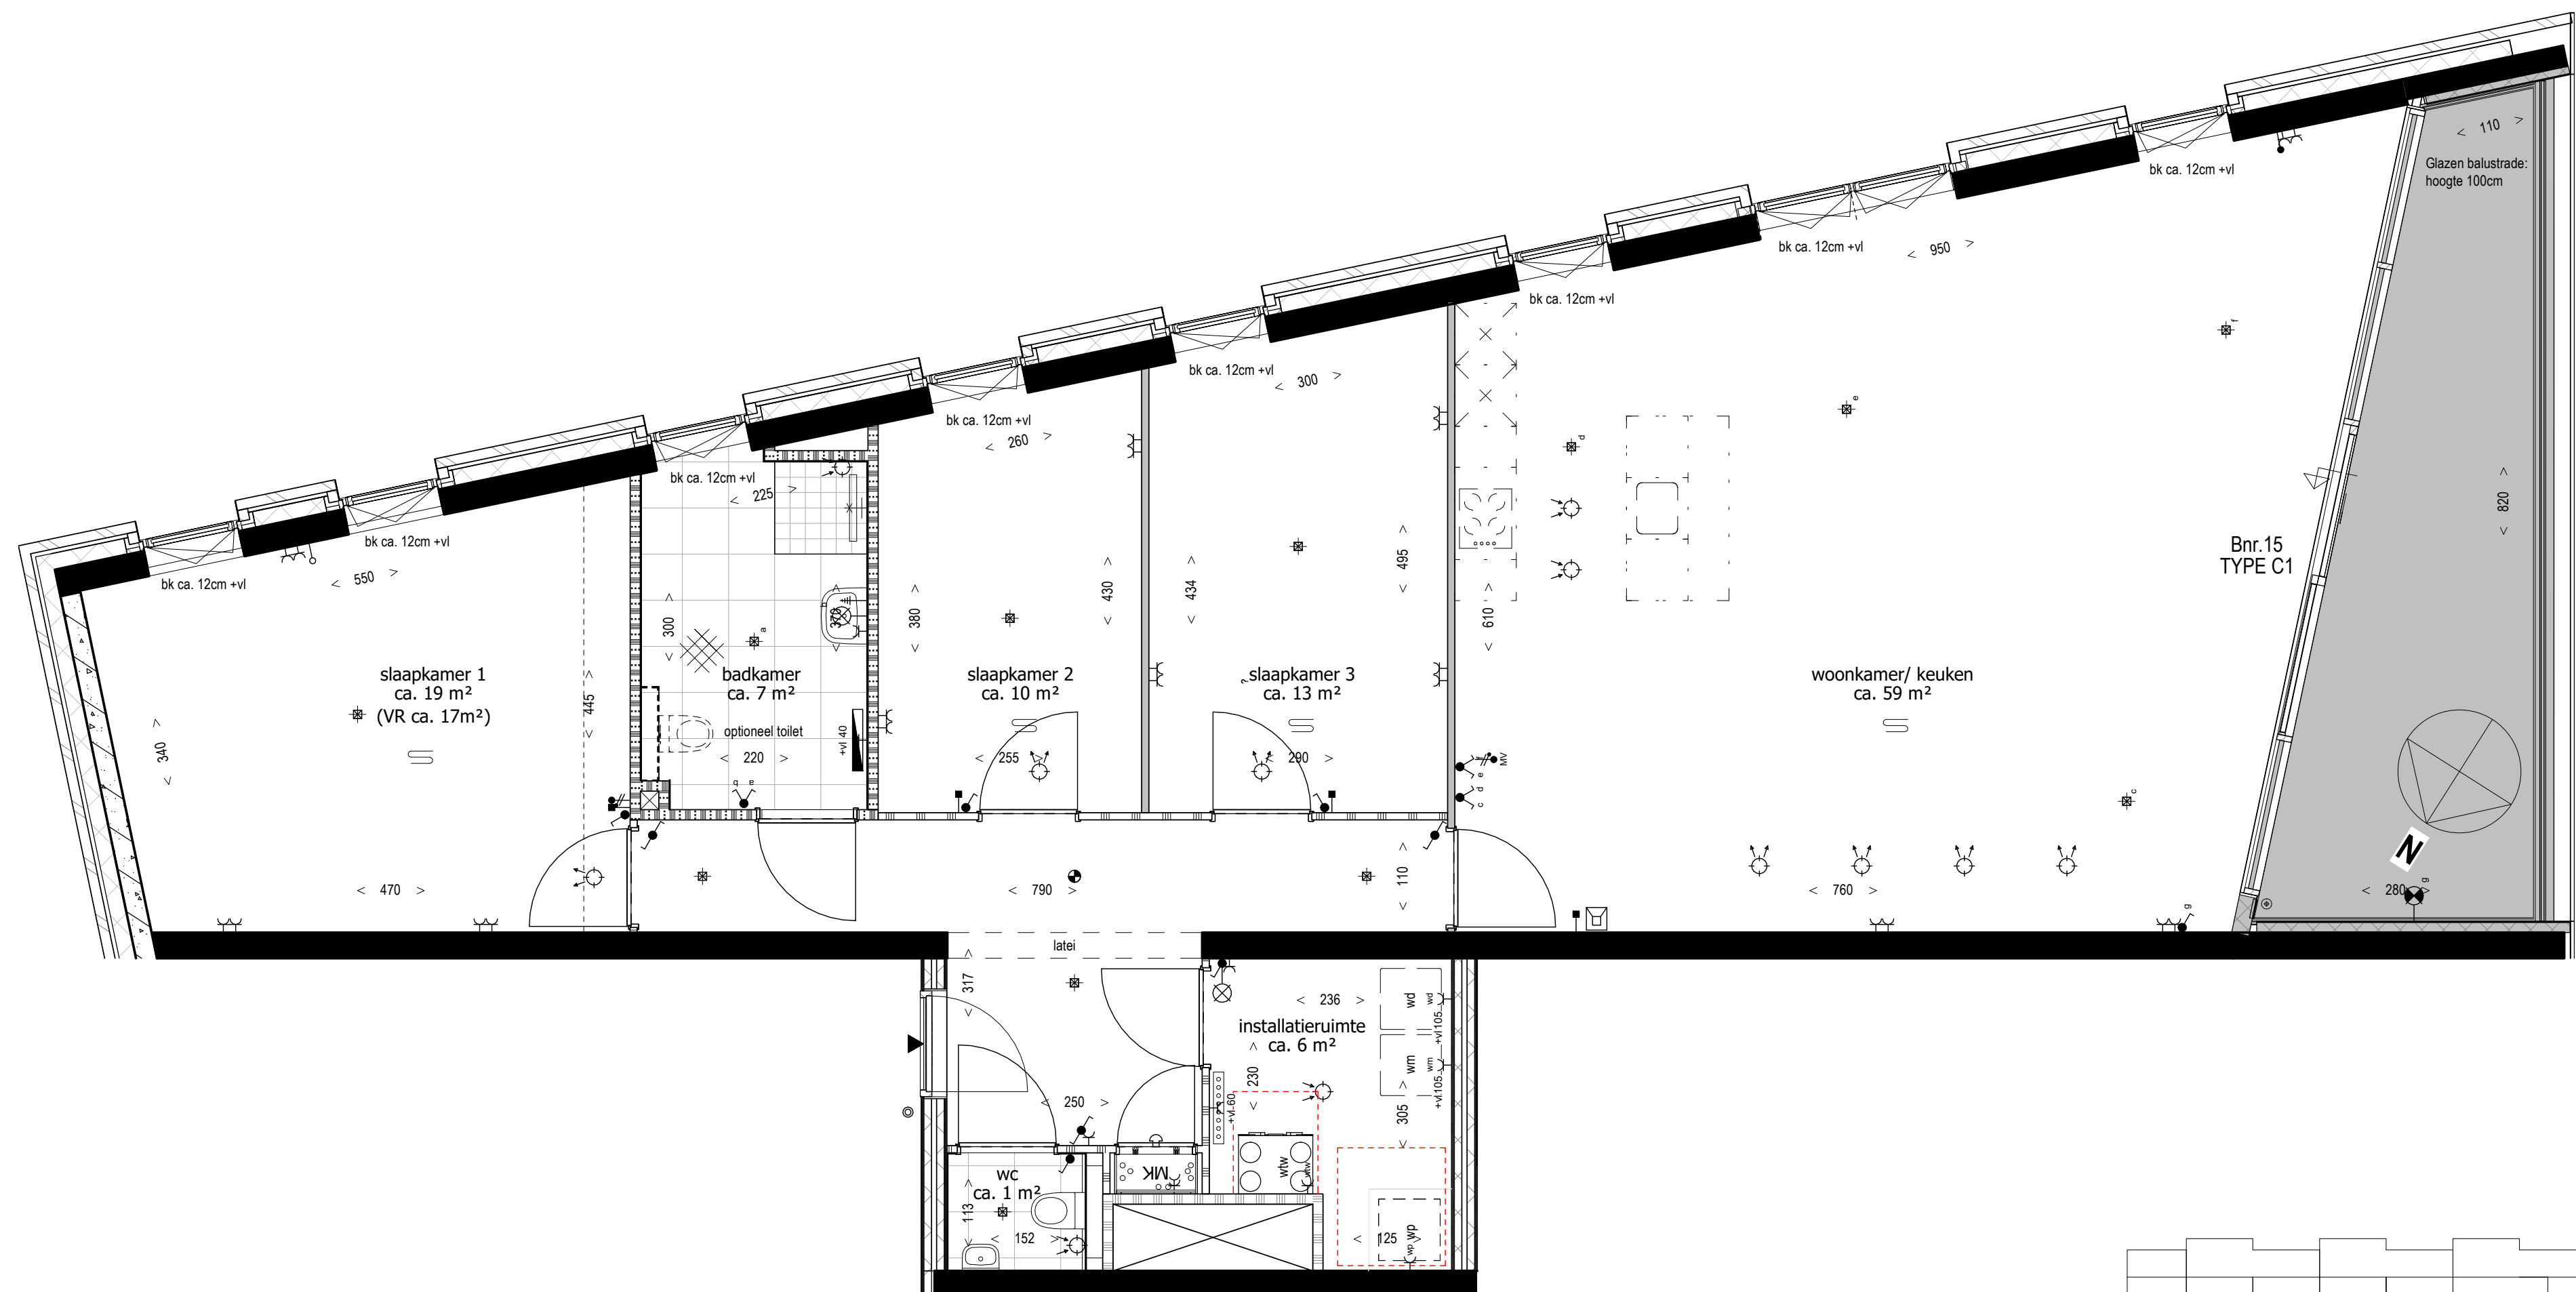


Maken zijn ca. maten, er kunnen geen rechten aan ontleend worden.

project
Laagbouw Ebro
onderdeel
Plattegrond type C1 - BNR15
werknr.
02.0377
bouwlaag
2e verdieping

formaat **A2**
schaal **1 : 50**
teknr.
VK_26

gemaakt **19/10/21**
gewijzigd
leefiD®
Bouwen aan idealen

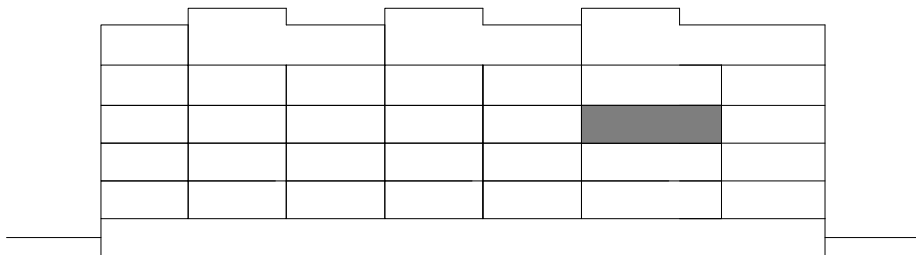
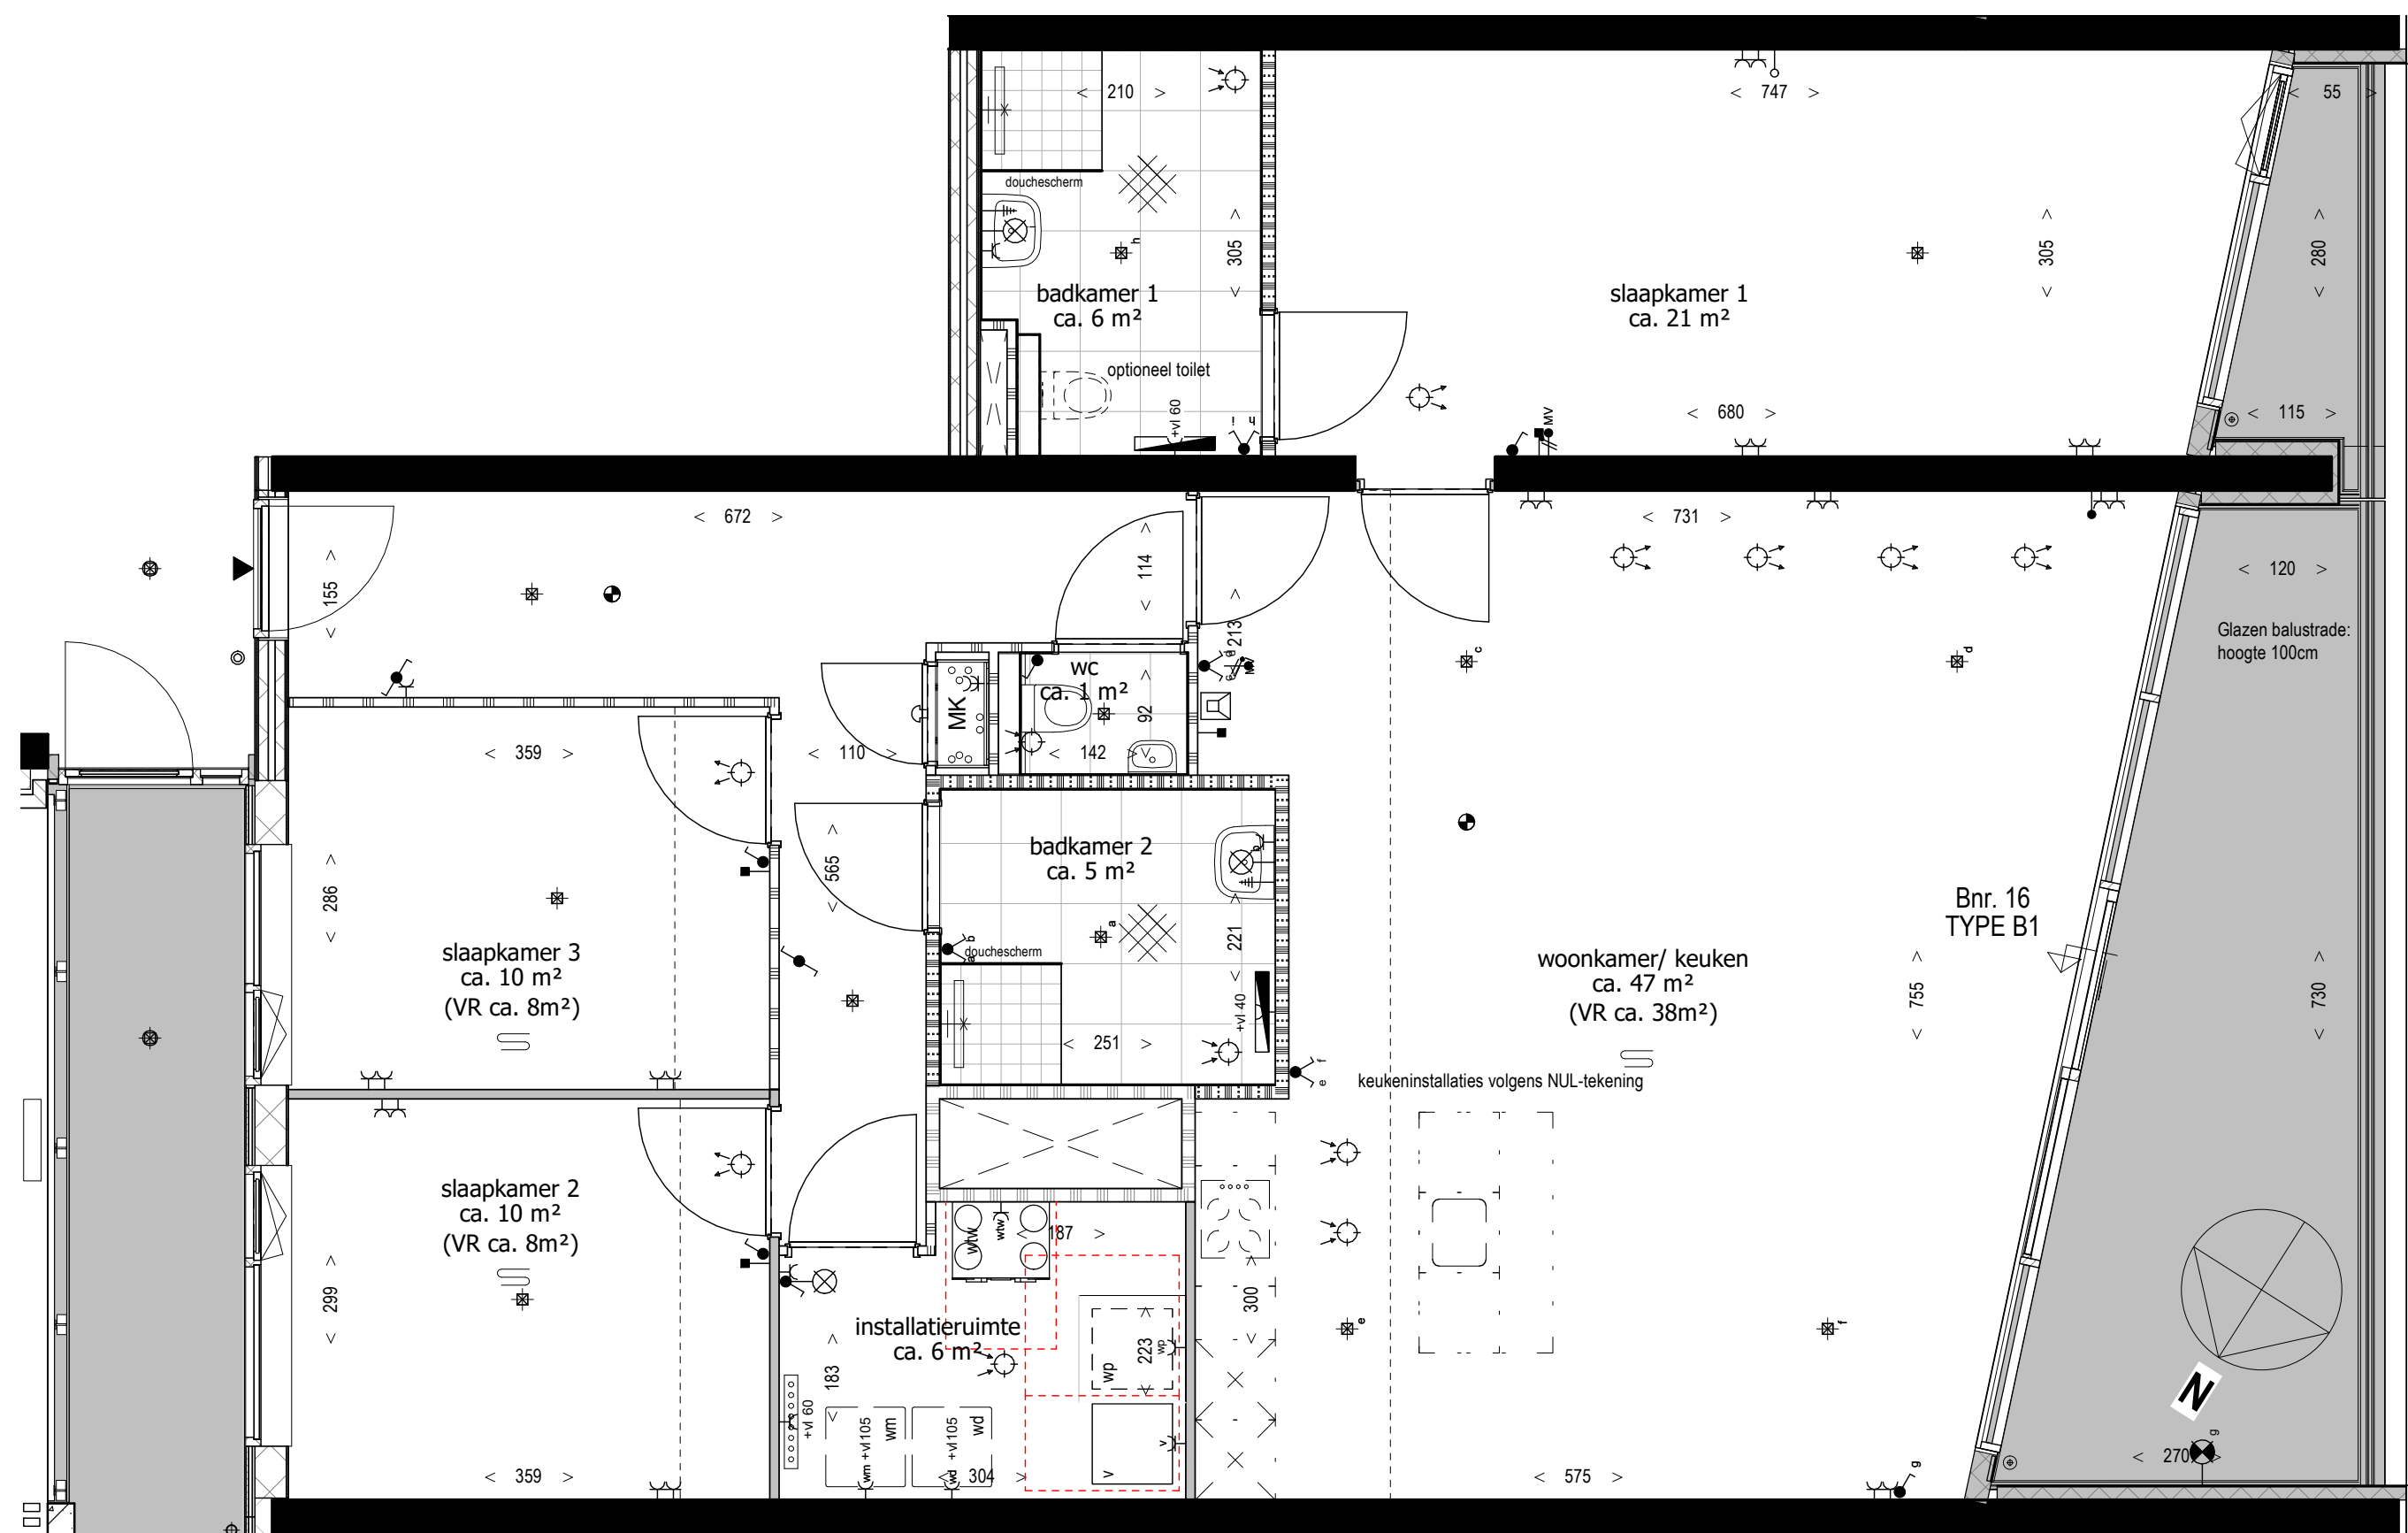


Maken zijn ca. maten, er kunnen geen rechten aan ontleend worden.

project
Laagbouw Ebro
onderdeel
Plattegrond type B1 - BNR16
werknr.
02.0377
bouwlaag
2e verdieping

formaat **A2**
schaal **1 : 50**
teknr.
VK_27

gemaakt **19/10/21**
gewijzigd
leefiD®
Bouwen aan idealen


 
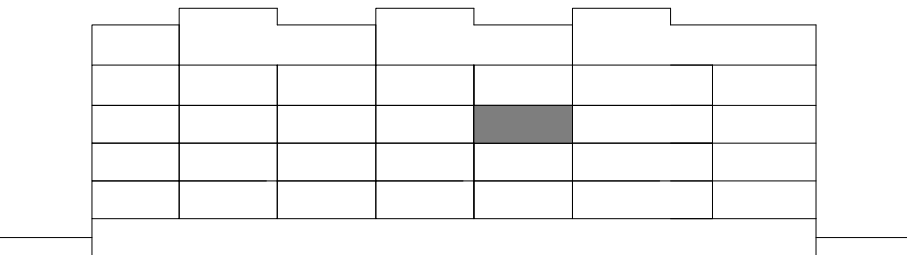


bouwlaag
2e verdieping

teknr.
VK_28

gewijzigd

Bouwen aan idealen

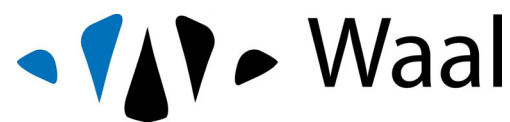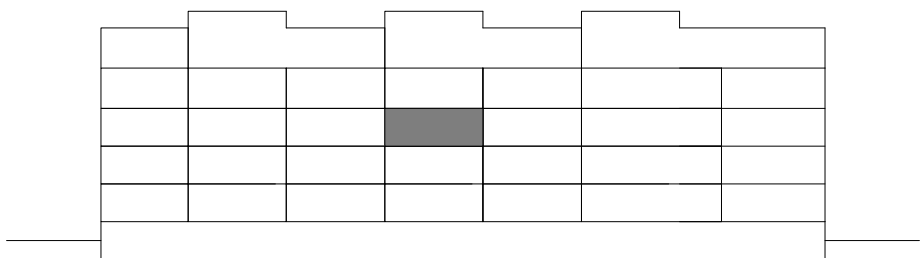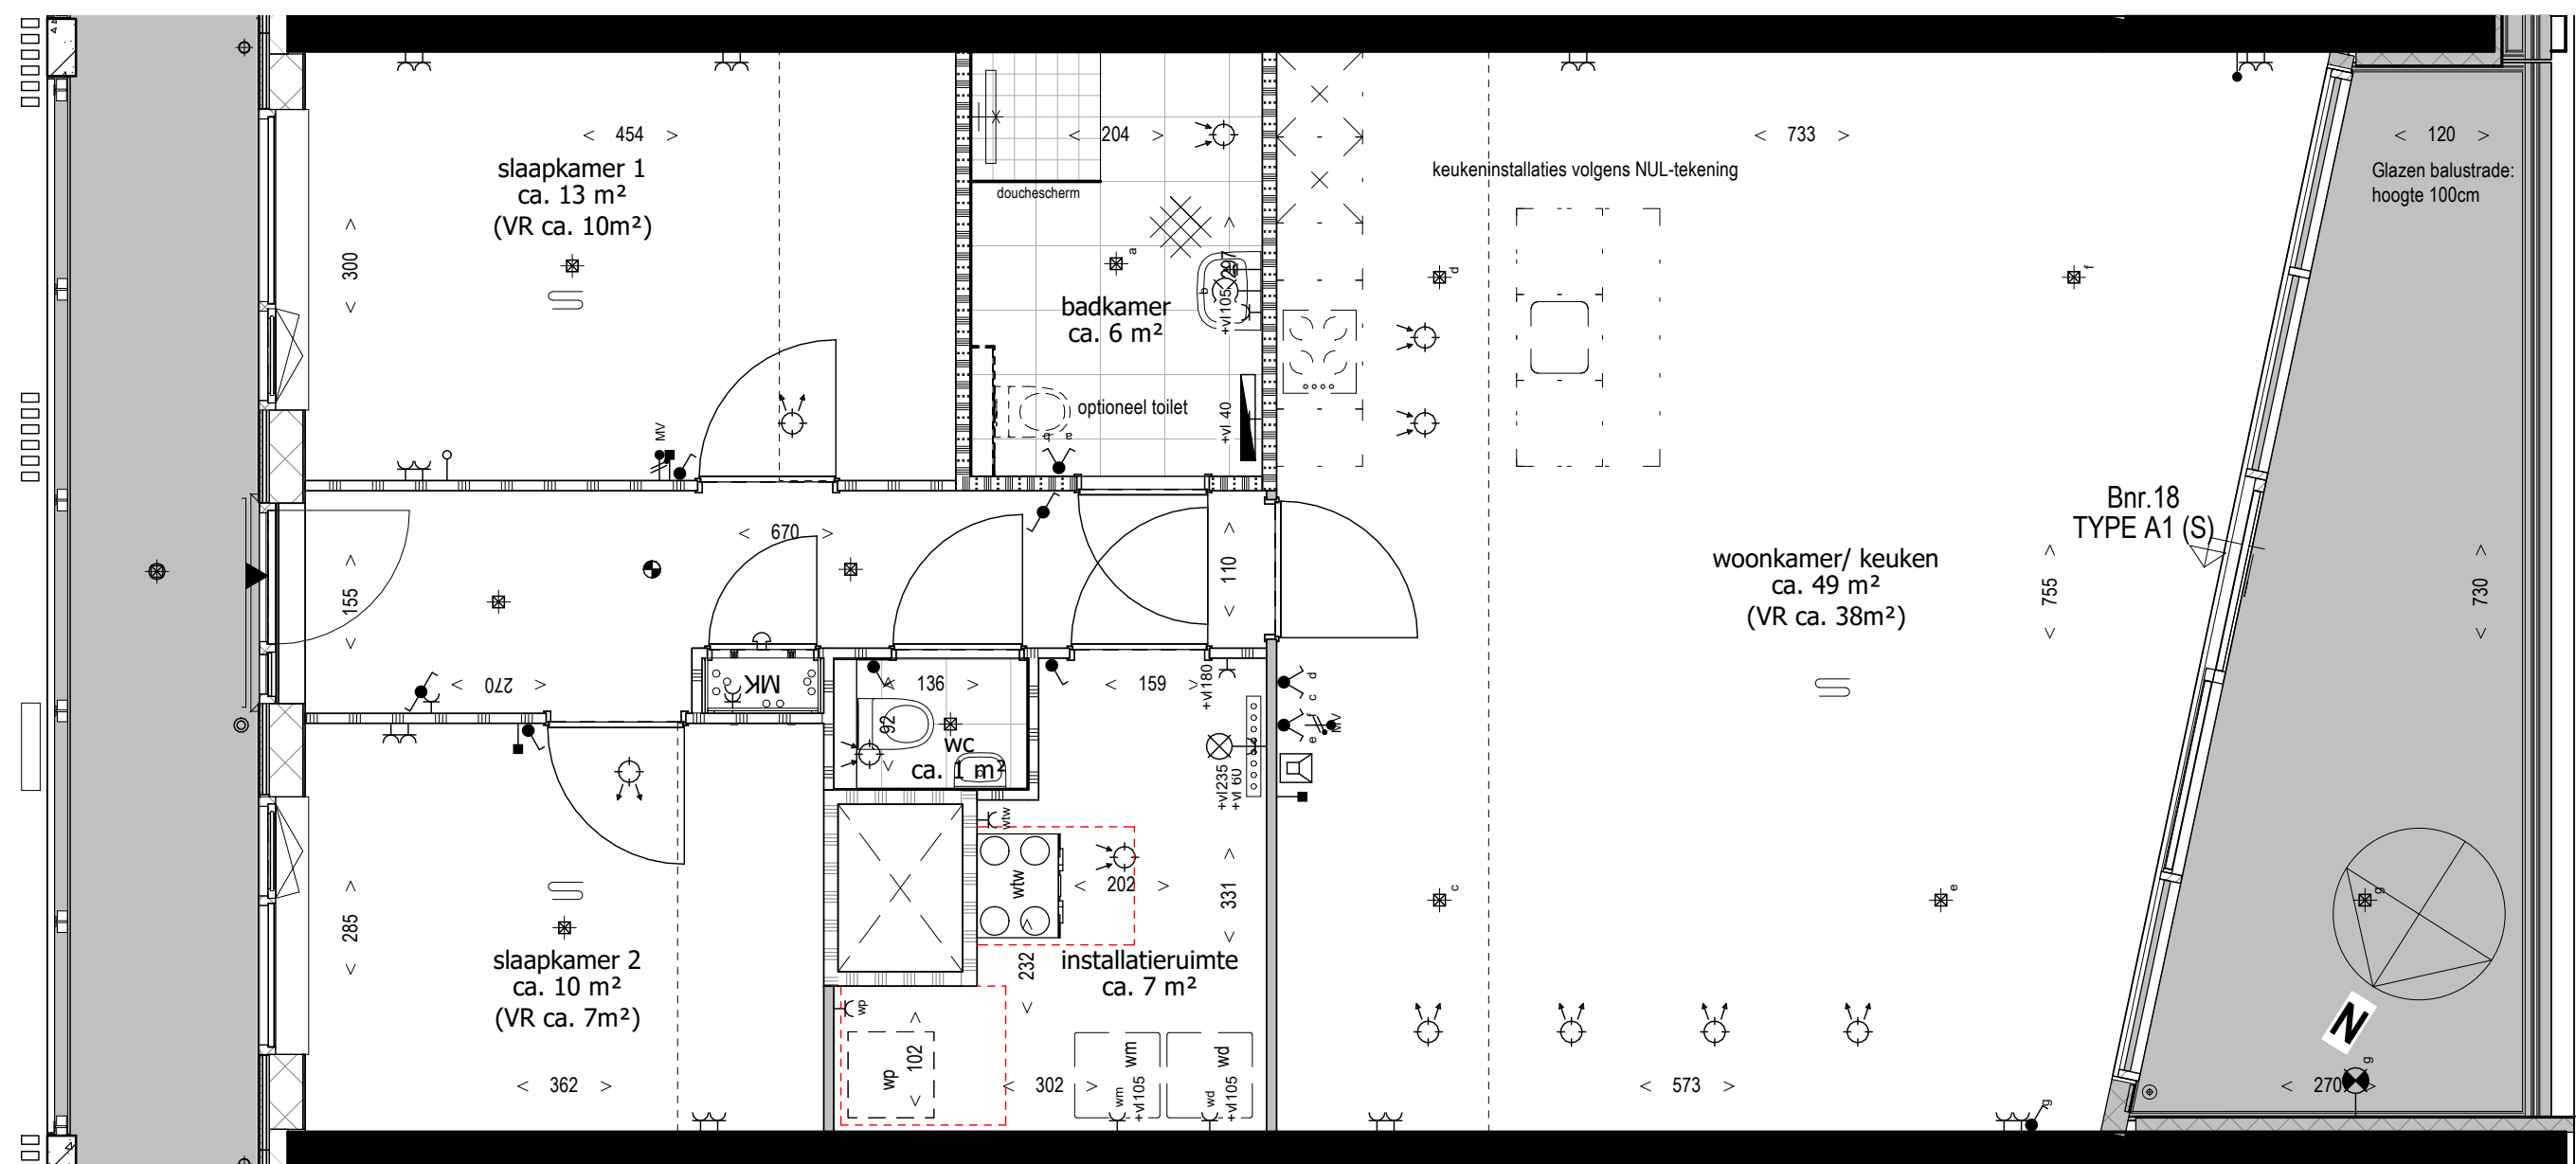



Maken zijn ca. maten, er kunnen geen rechten aan ontleend worden.

project
Laagbouw Ebro
onderdeel
Plattegrond type A1(S) - BNR18
werknr.
02.0377
bouwlaag
2e verdieping

formaat **A2**
schaal **1 : 50**
teknr.
VK_29




gemaakt **19/10/21**
gewijzigd

leefiD®
Bouwen aan idealen

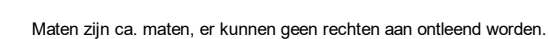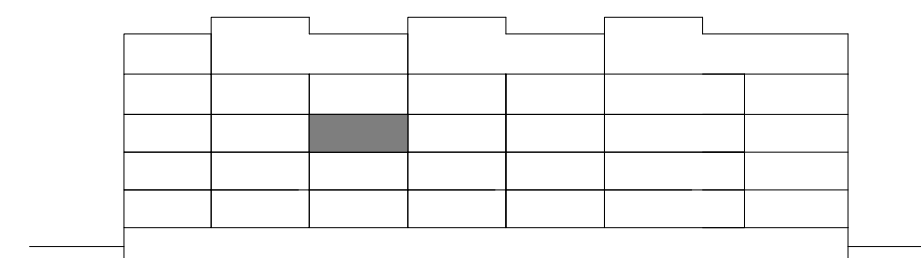

gemaakt 19/10/21
gewijzigd

leefiD®
Bouwen aan idealen

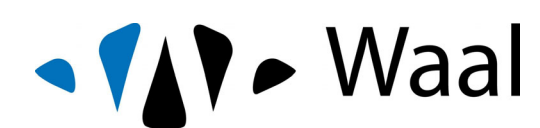
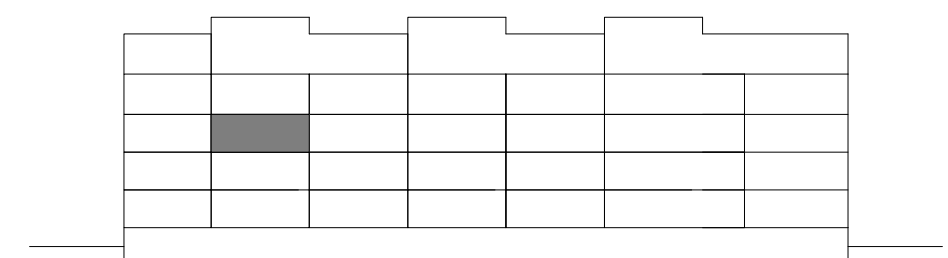
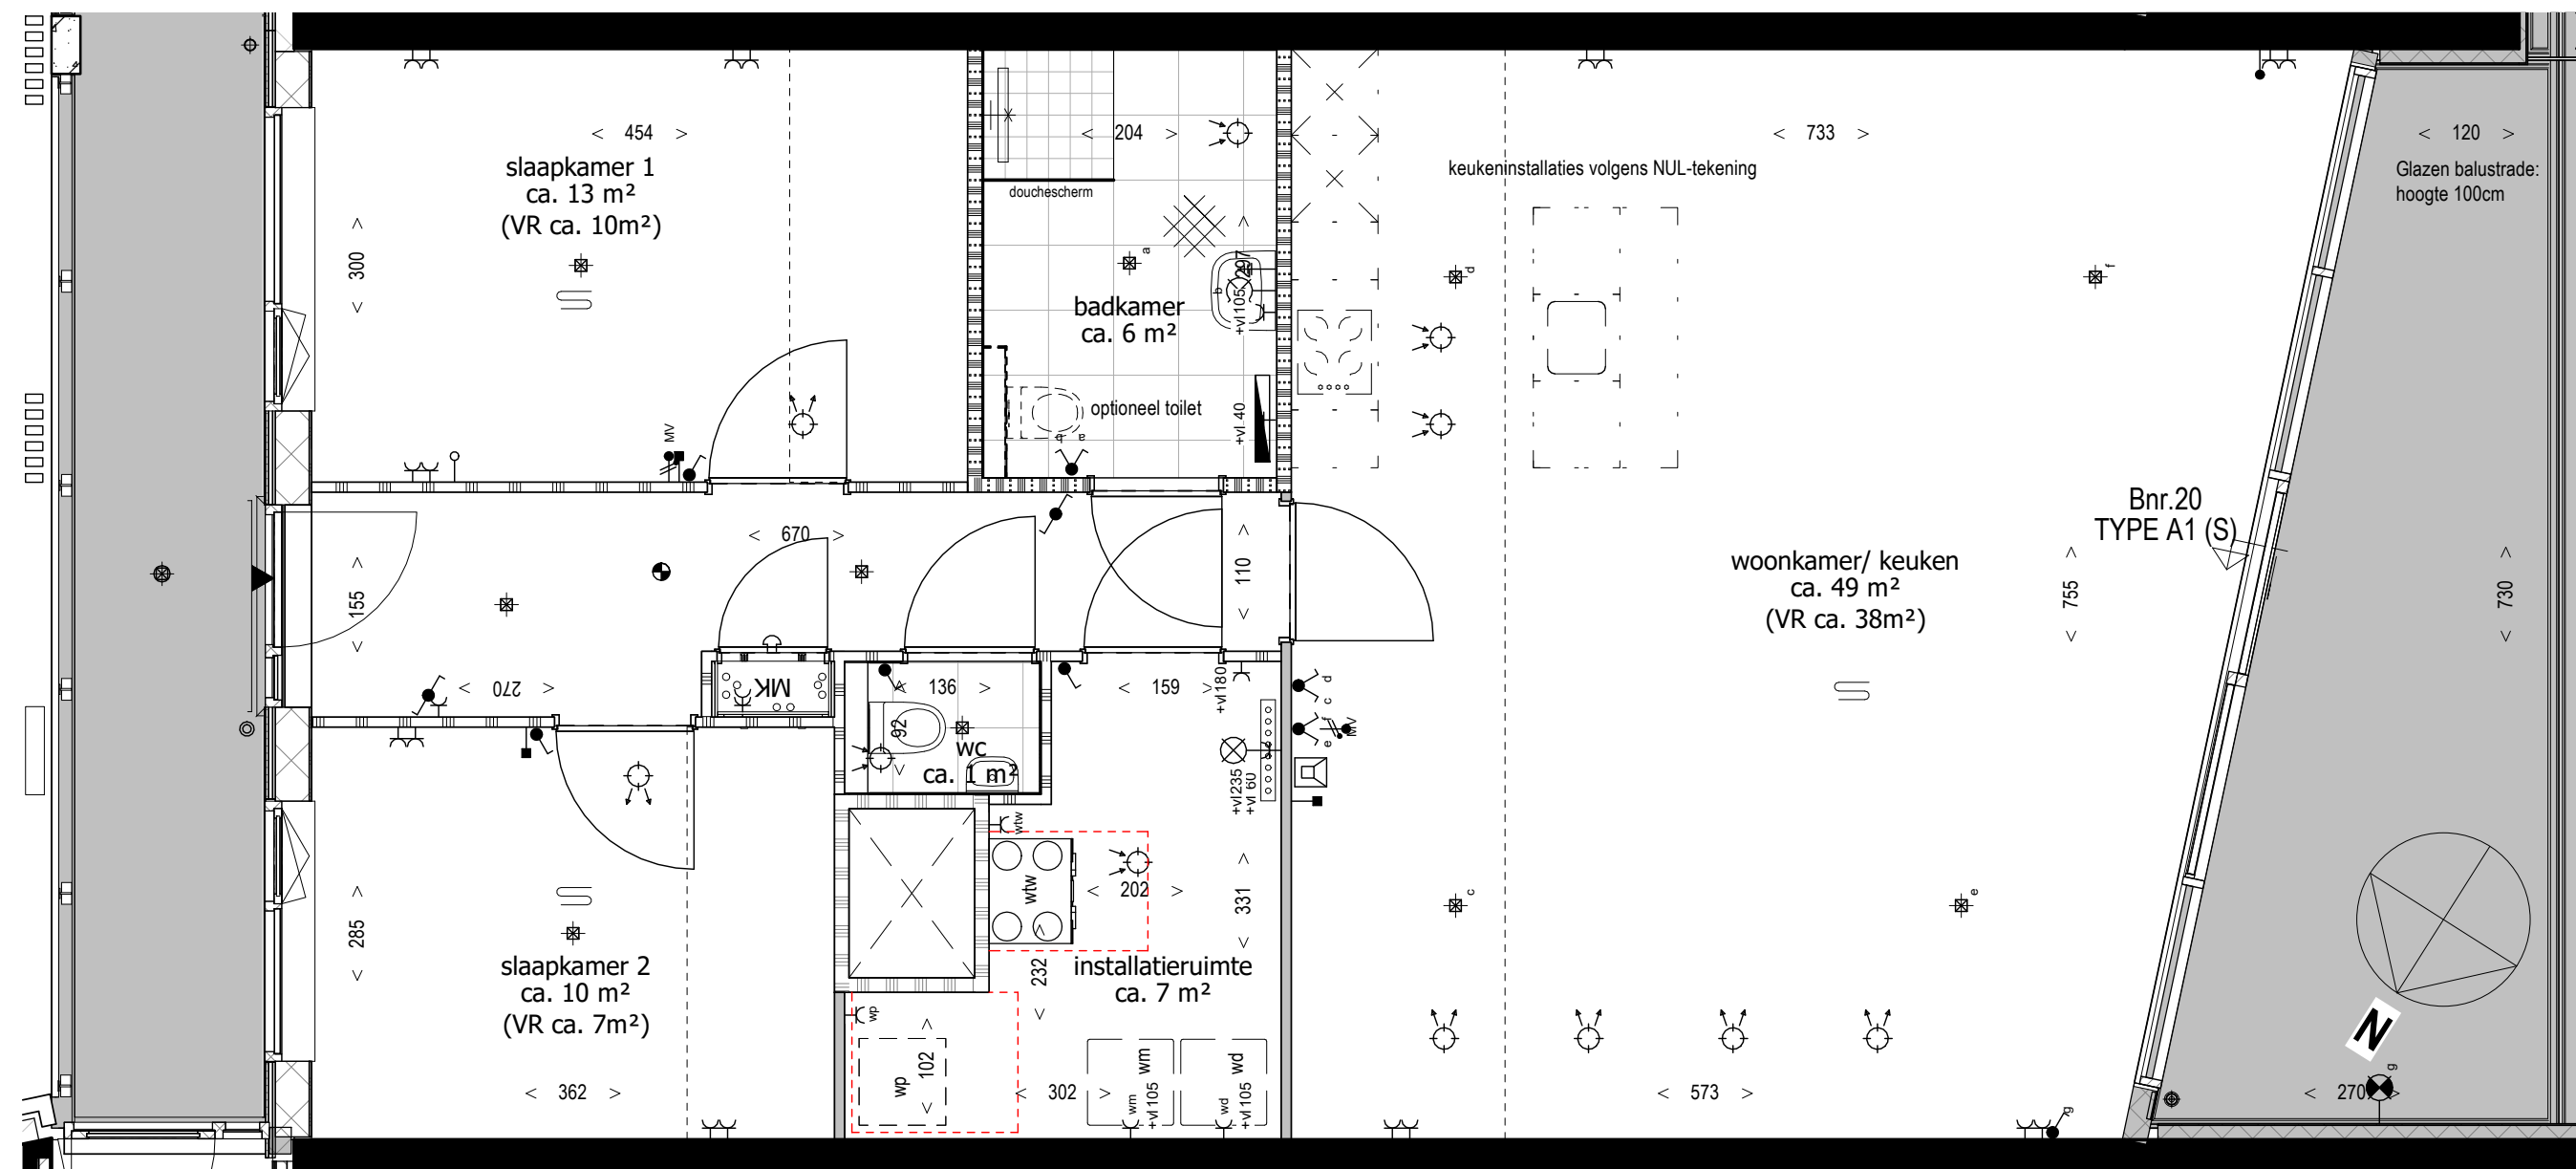


Maken zijn ca. maten, er kunnen geen rechten aan ontleend worden.

project
Laagbouw Ebro
onderdeel
Plattegrond type A1(S) - BNR20
werknr.
02.0377
bouwlaag
2e verdieping

formaat **A2**
schaal **1 : 50**
teknr.
VK_31

gemaakt **19/10/21**
gewijzigd
leefiD®
Bouwen aan idealen

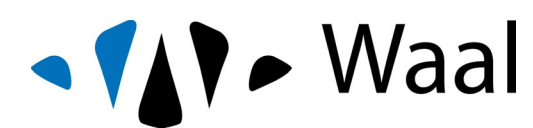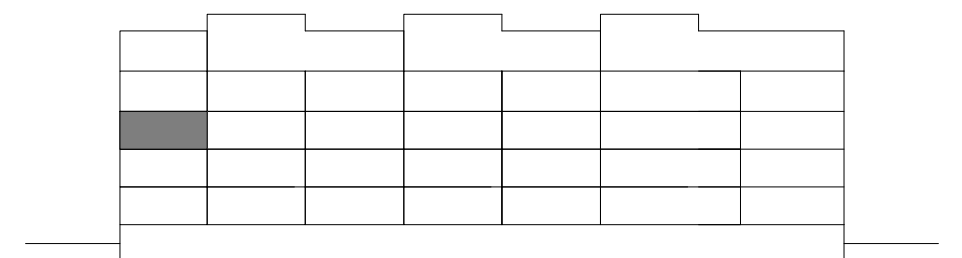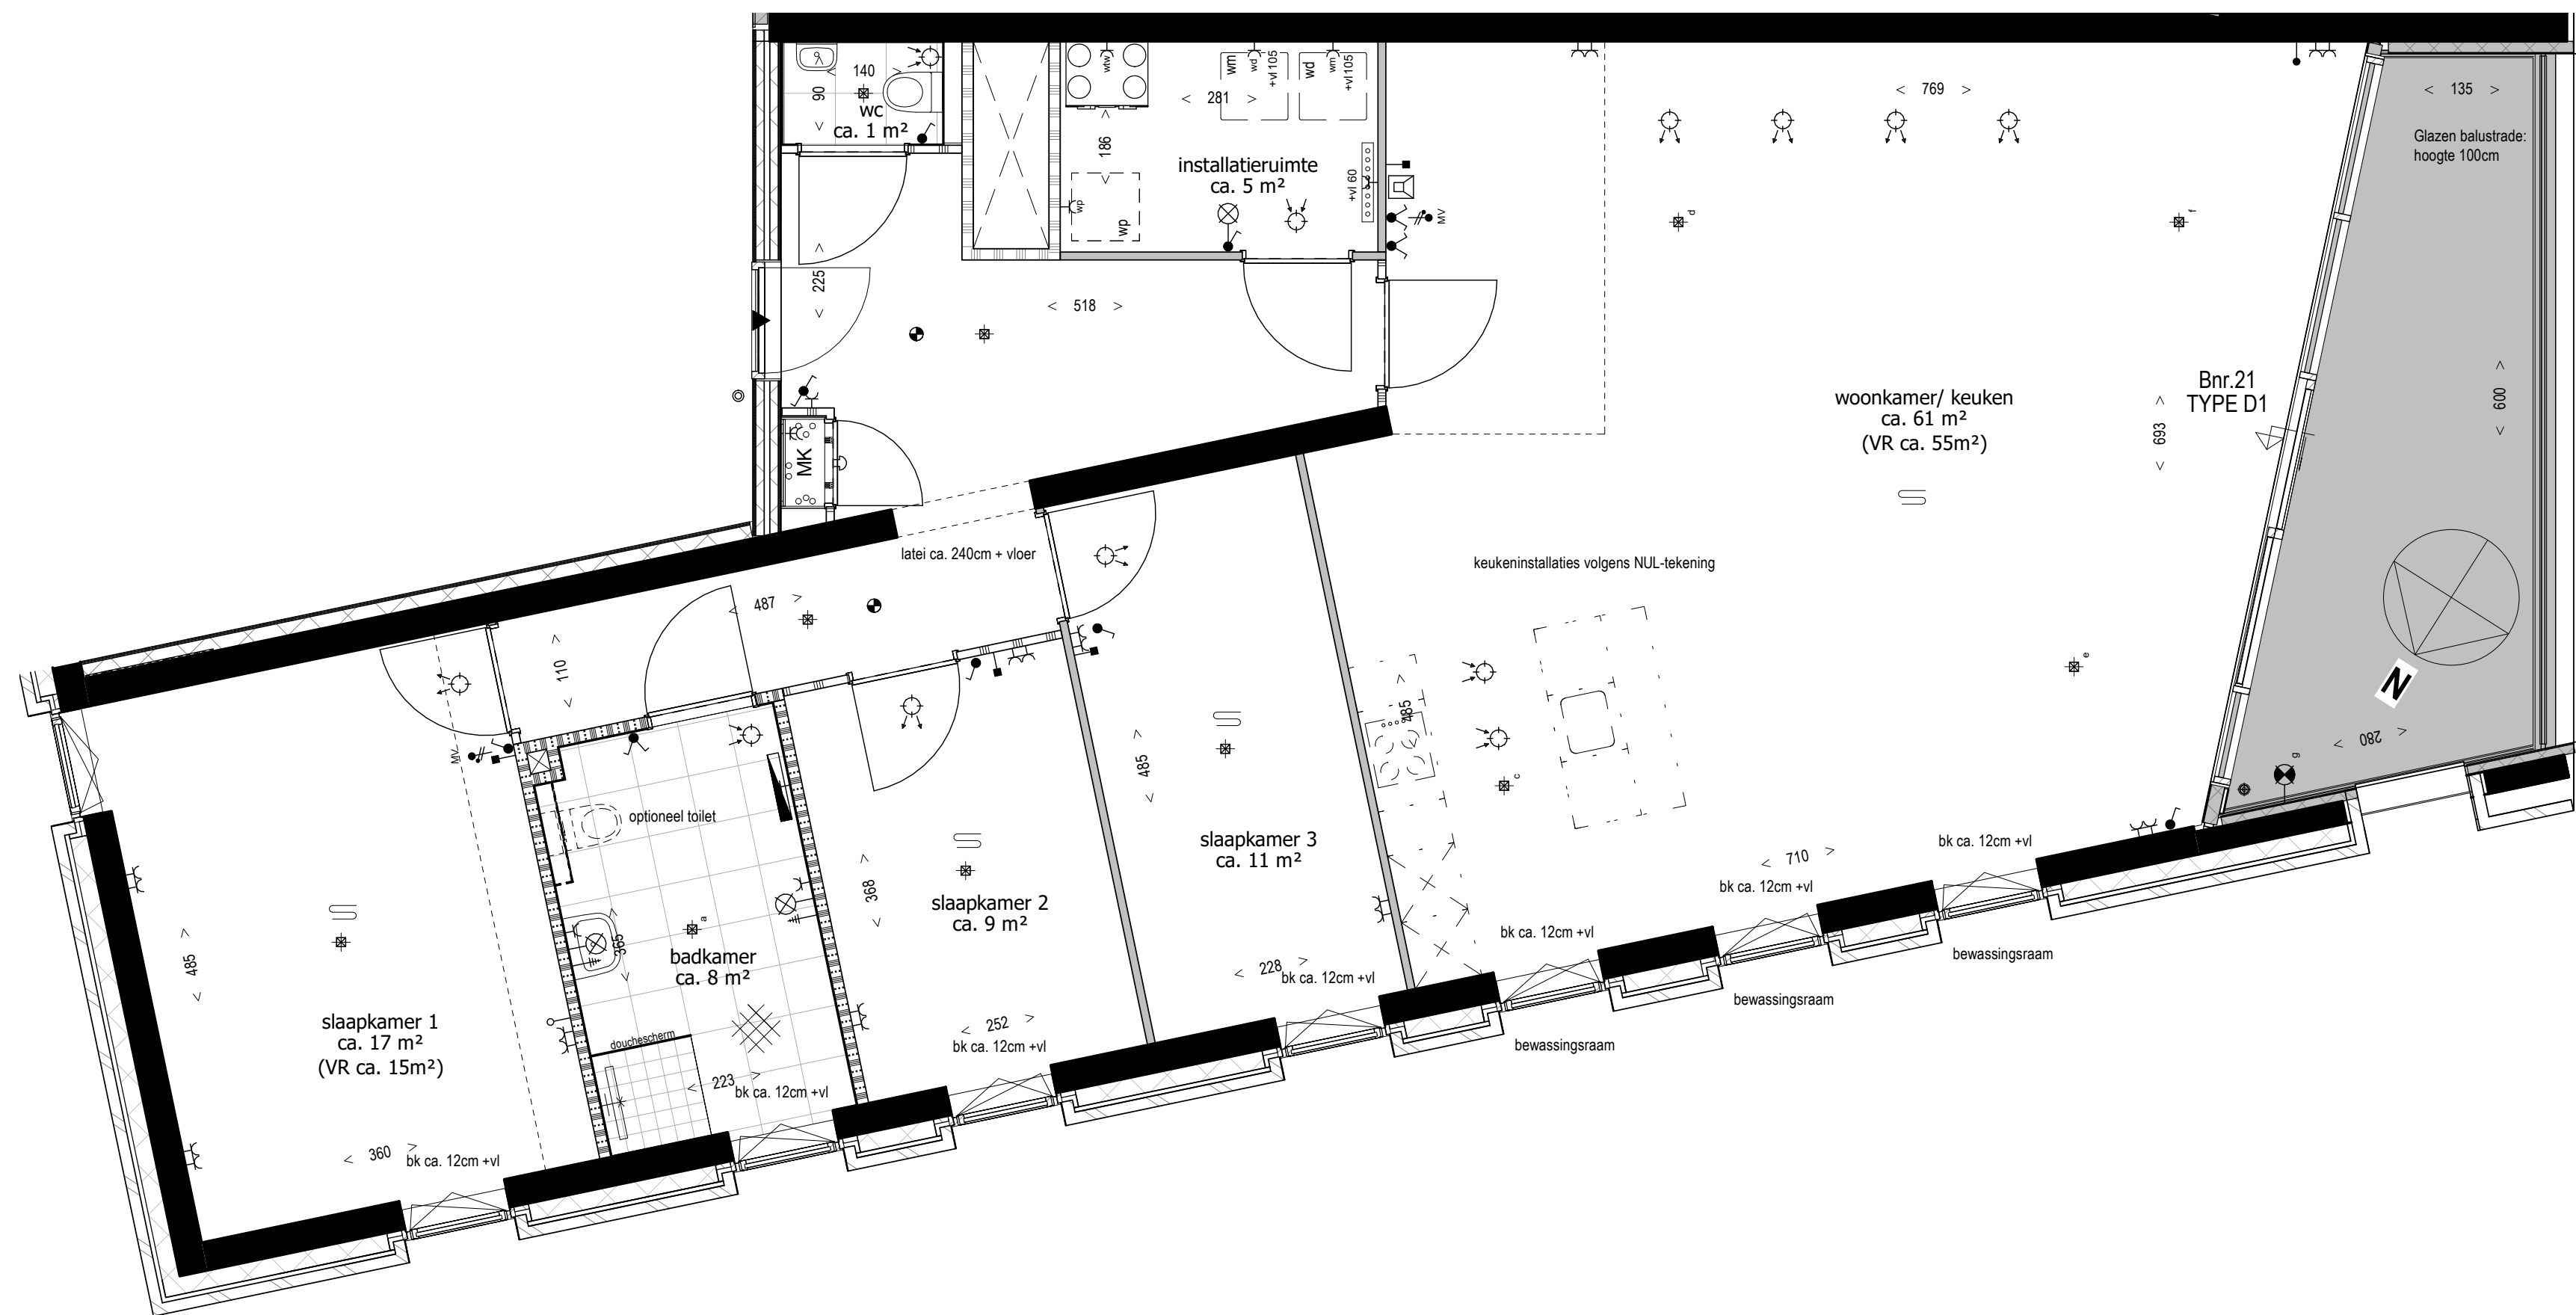



Maken zijn ca. maten, er kunnen geen rechten aan ontleend worden.

project
Laagbouw Ebro
onderdeel
Plattegrond type D1 - BNR21
werknr.
02.0377
bouwlaag
2e verdieping

formaat **A2**
schaal **1 : 50**
teknr.
VK_32

gemaakt **19/10/21**
gewijzigd

leefiD®
Bouwen aan idealen

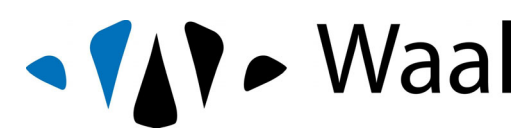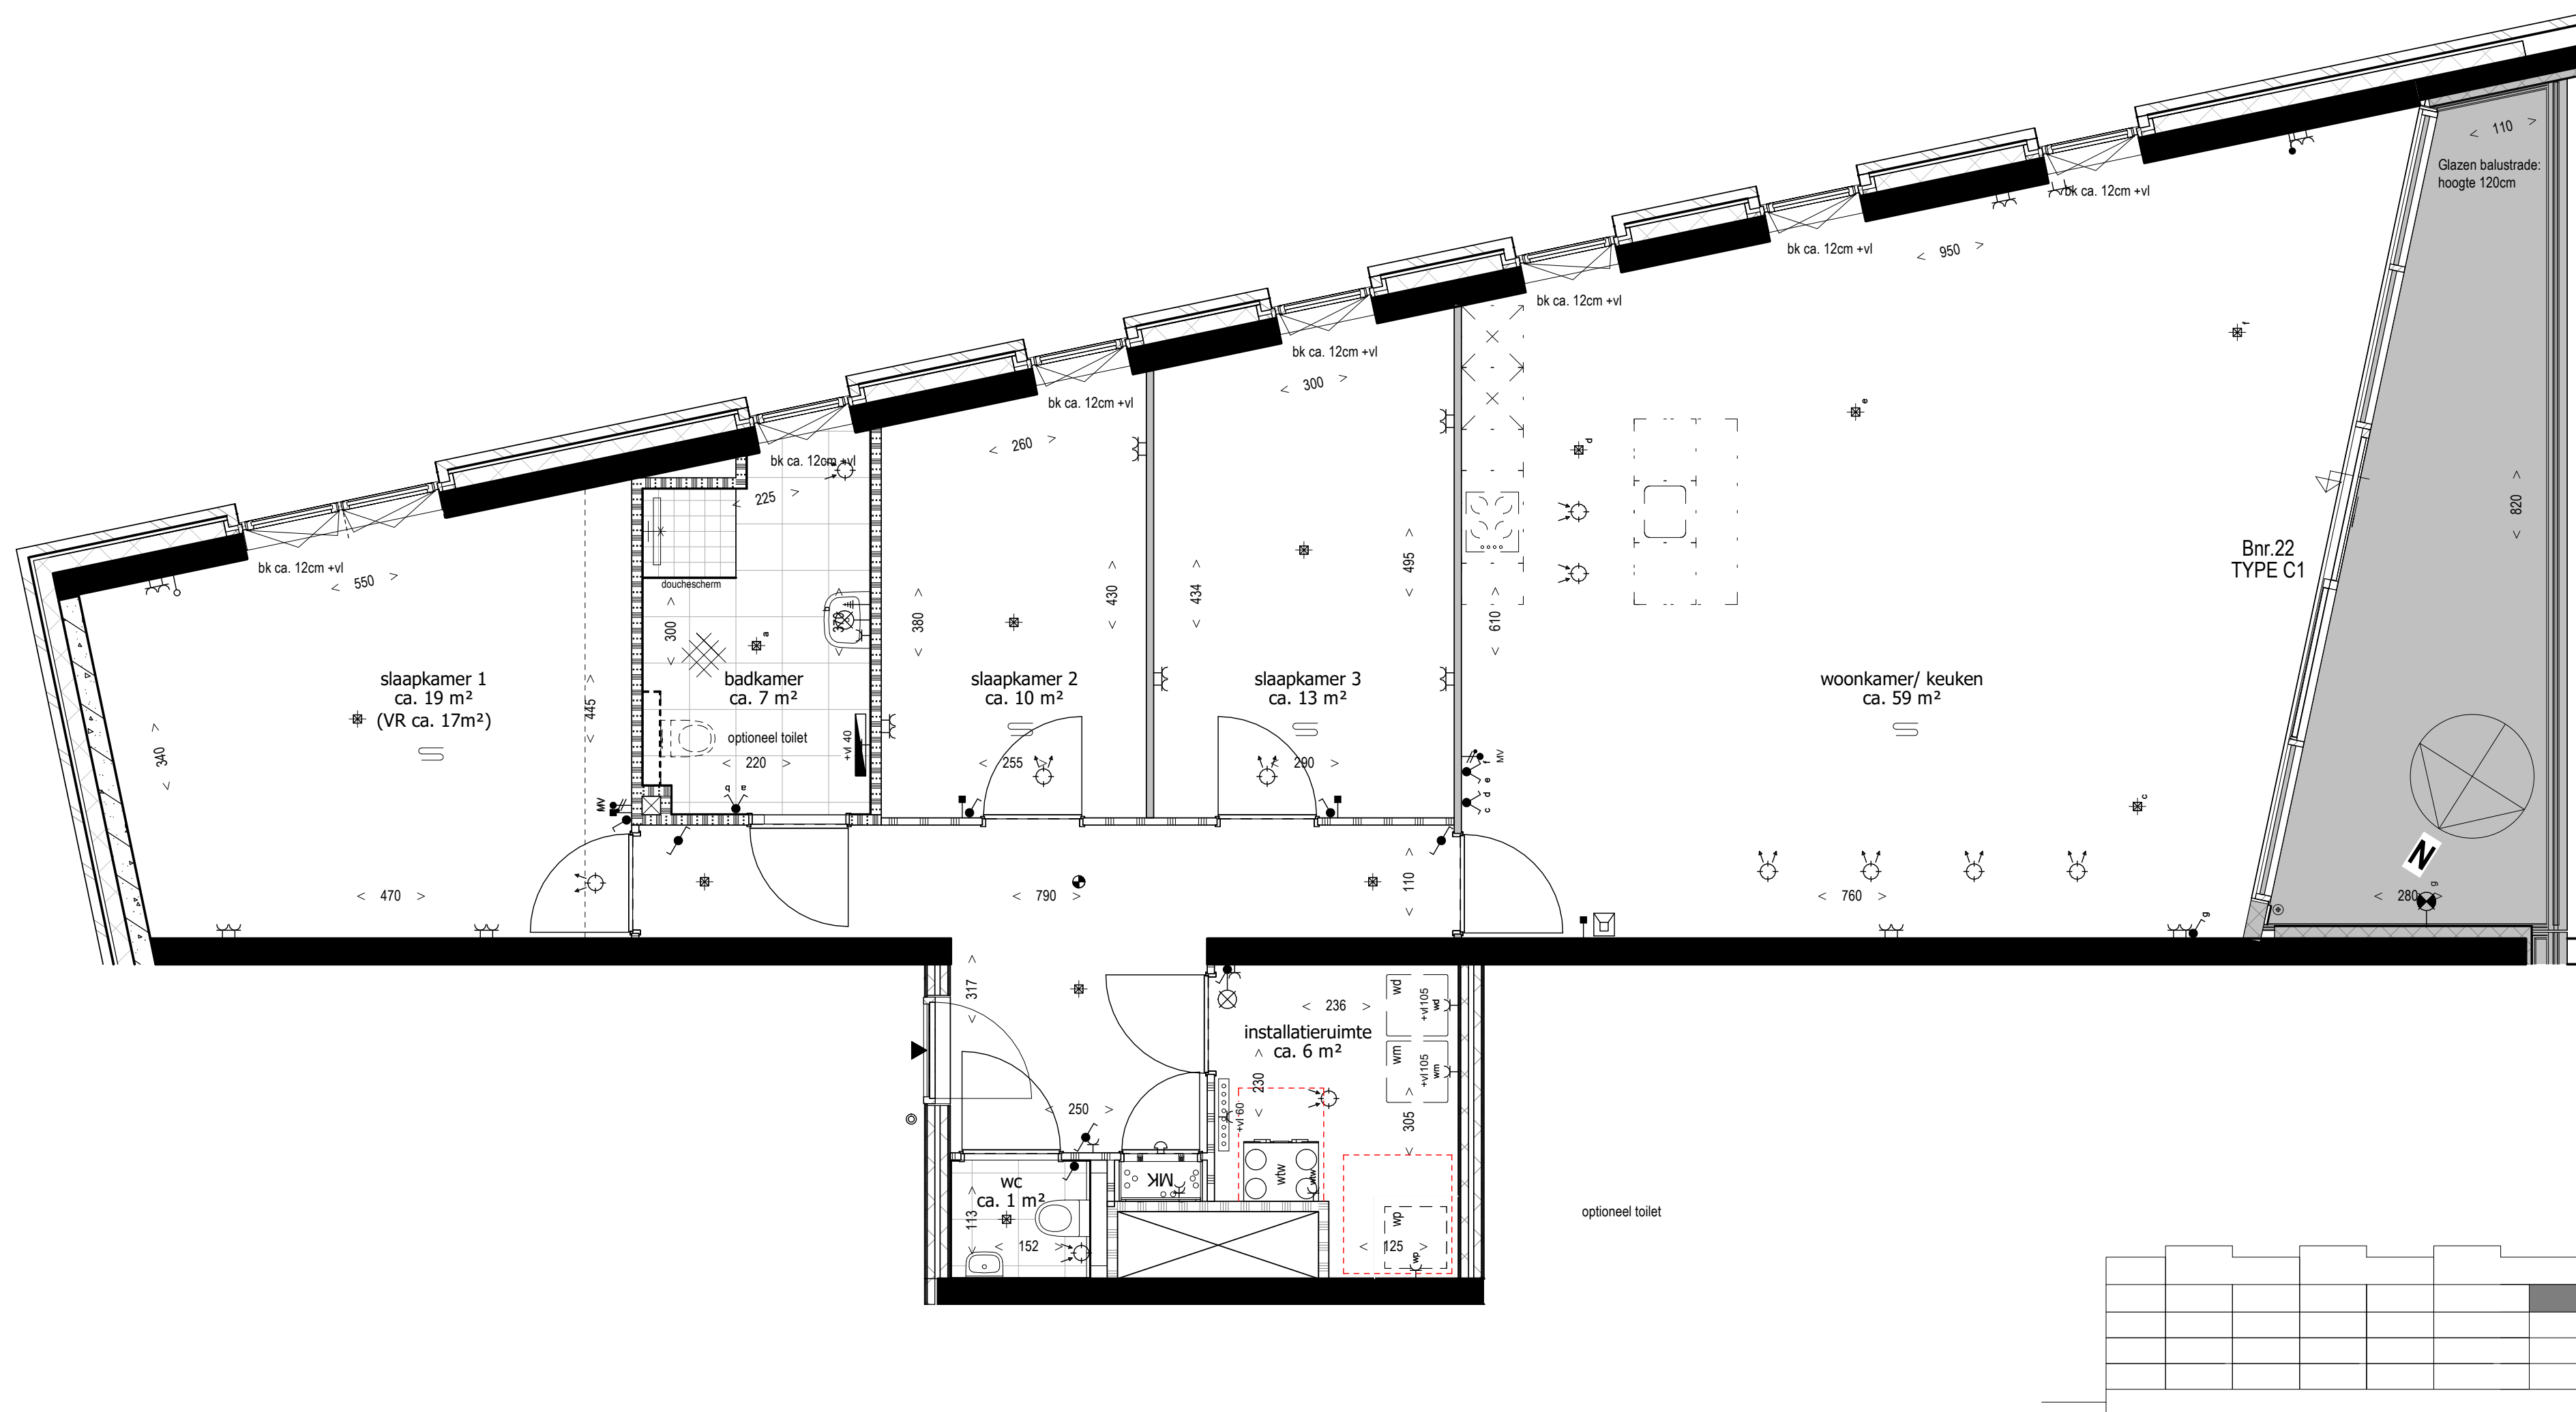



Maken zijn ca. maten, er kunnen geen rechten aan ontleend worden.

project
Laagbouw Ebro
onderdeel
Plattegrond type C1 - BNR22
werknr.
02.0377
bouwlaag
3e verdieping

formaat **A2**
schaal **1 : 50**
teknr.
VK_33

gemaakt **19/10/21**
gewijzigd

leefiD®
Bouwen aan idealen


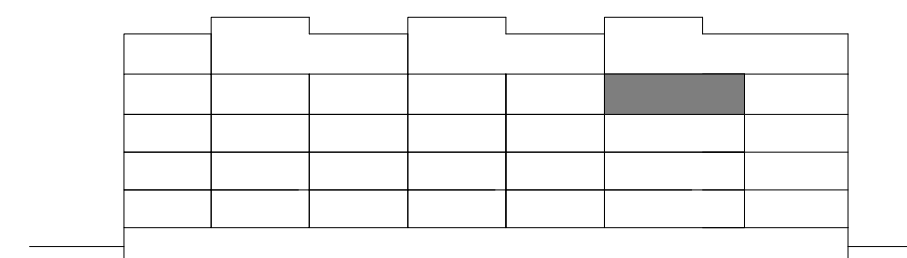
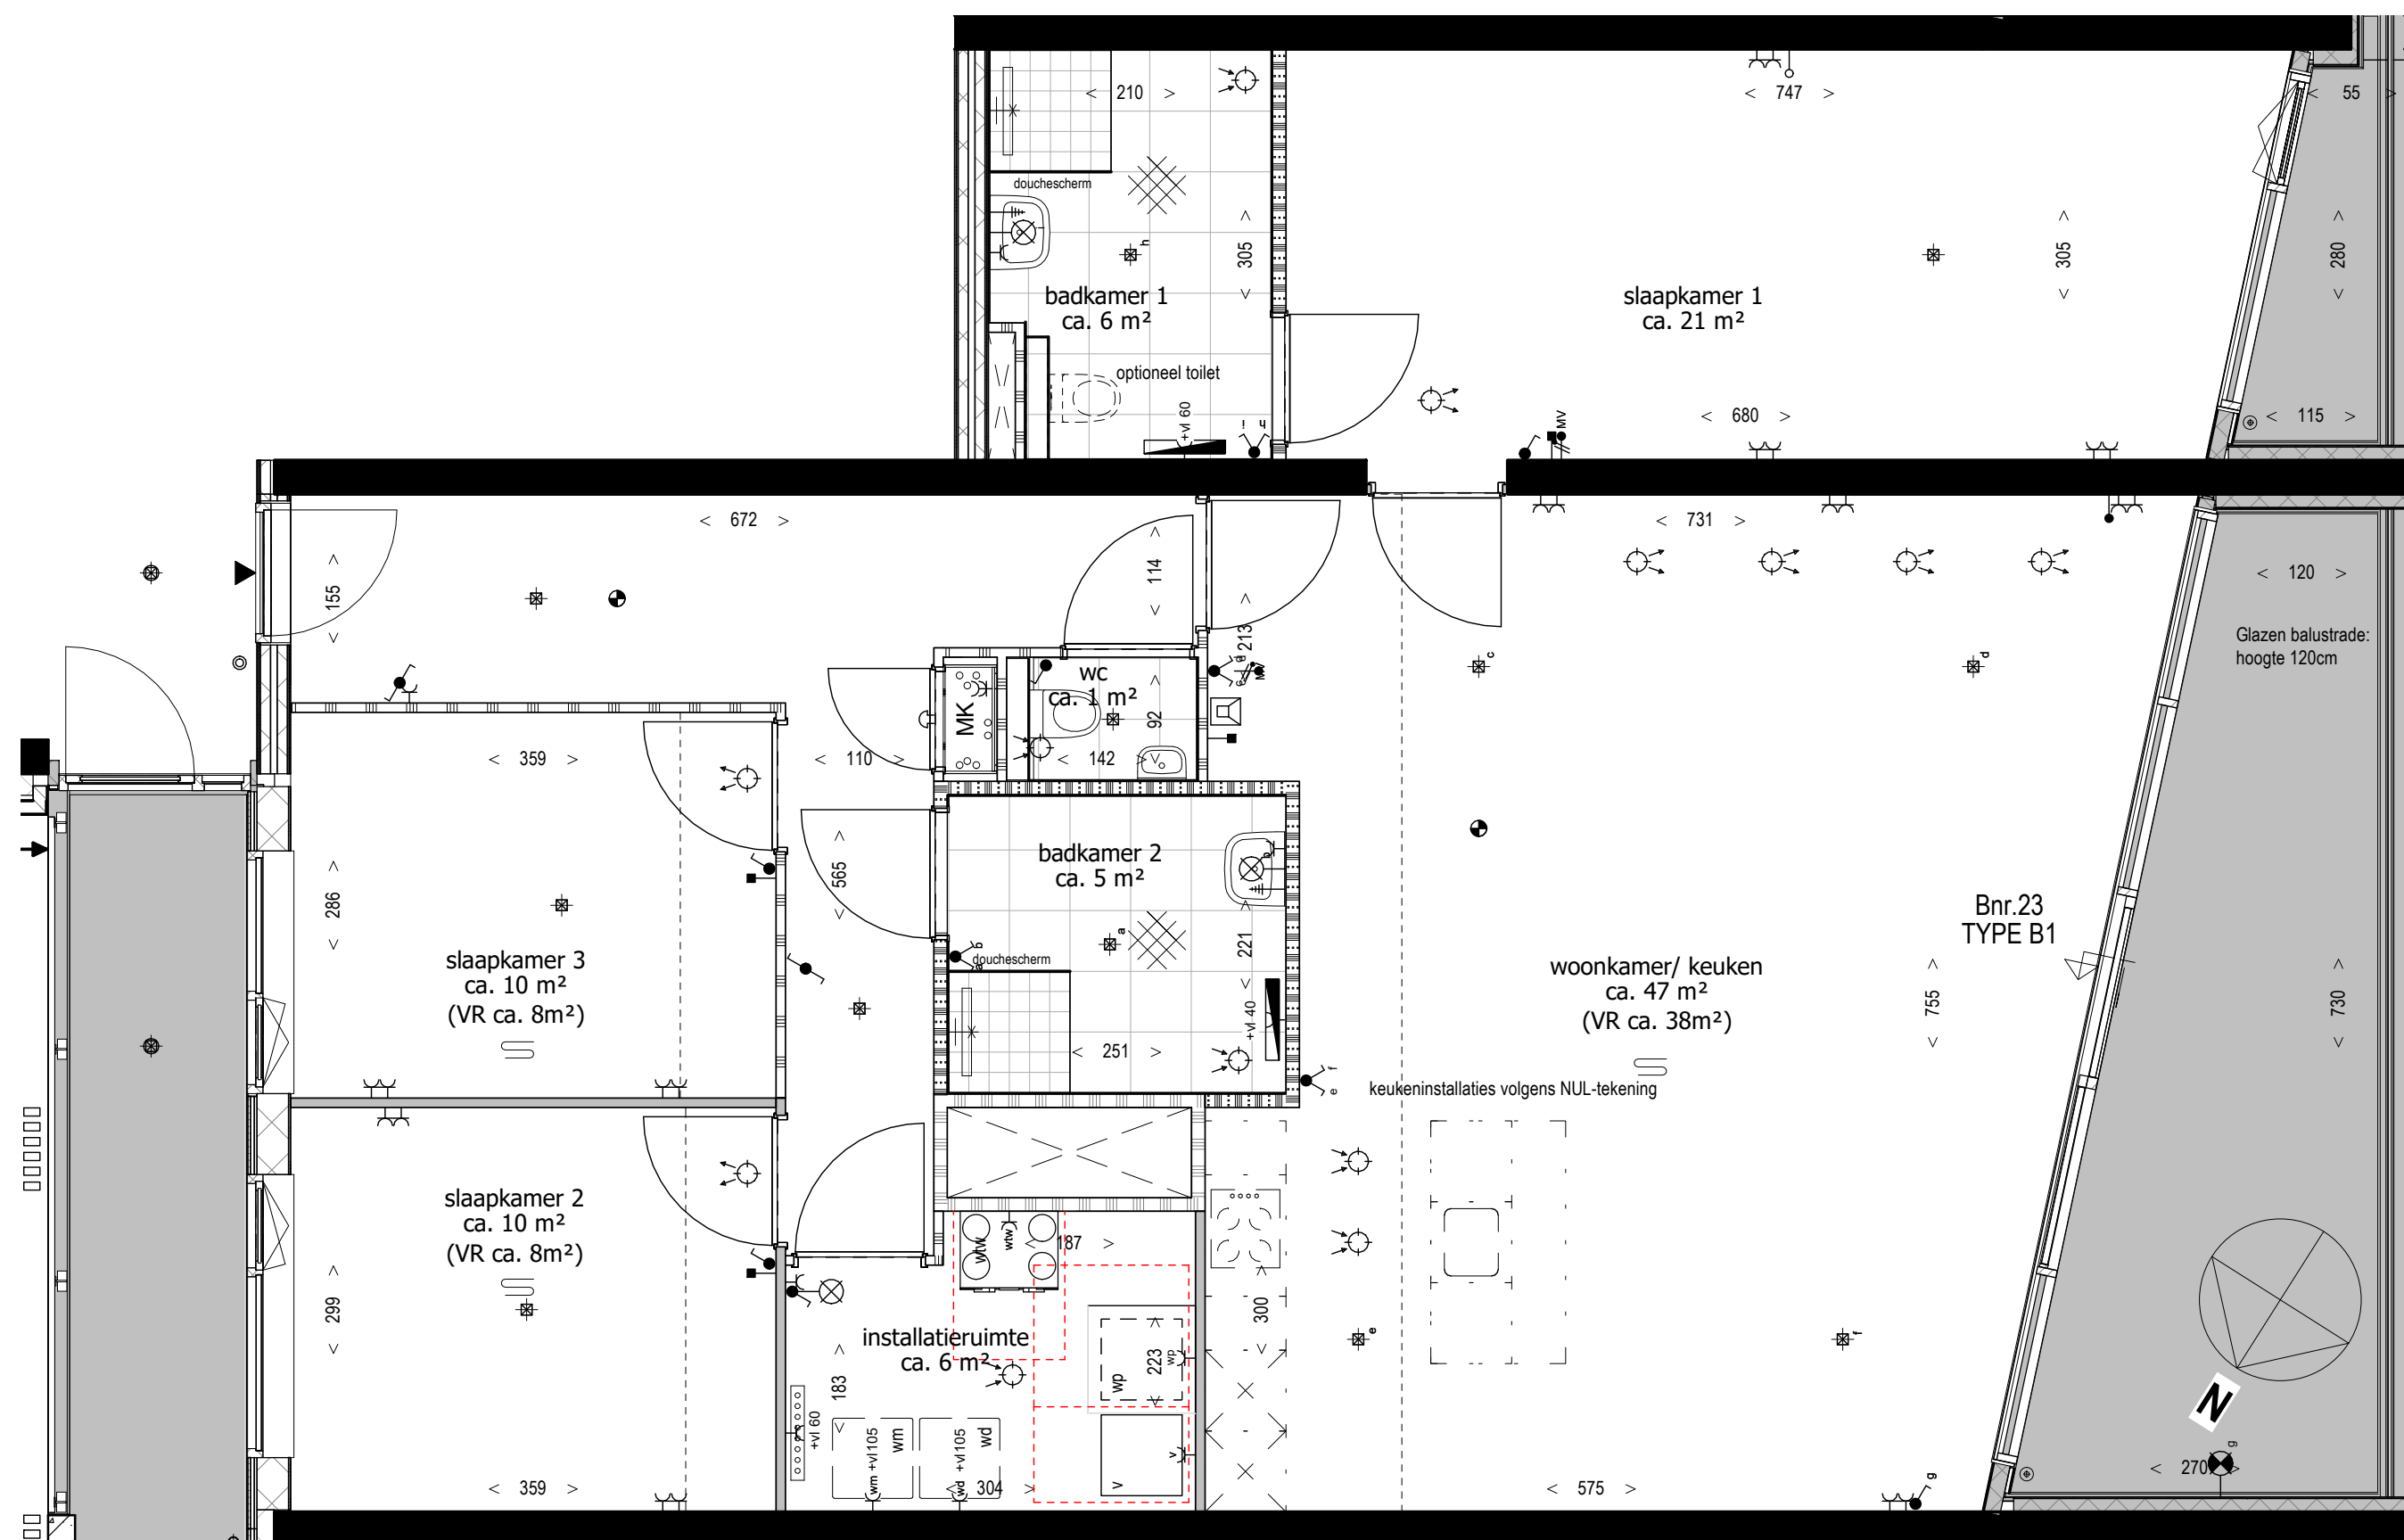


Maken zijn ca. maten, er kunnen geen rechten aan ontleend worden.

project
Laagbouw Ebro
onderdeel
Plattegrond type B1 - BNR23
werknr.
02.0377
bouwlaag
3e verdieping

formaat **A2**
schaal **1 : 50**
tek.nr.
VK_34

gemaakt **19/10/21**
gewijzigd
leefiD®
Bouwen aan idealen

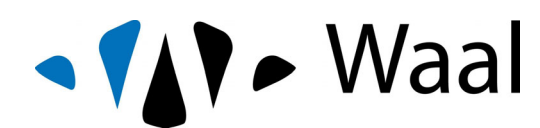
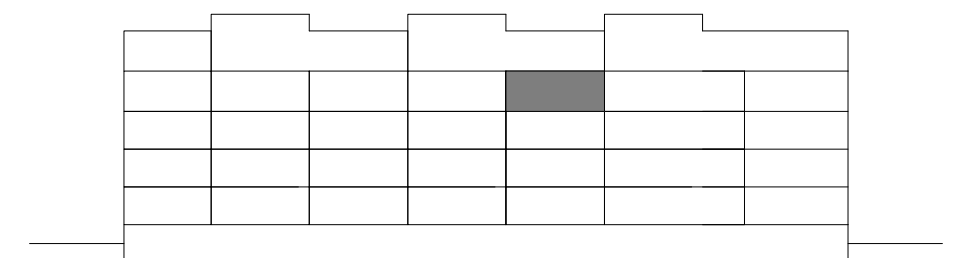
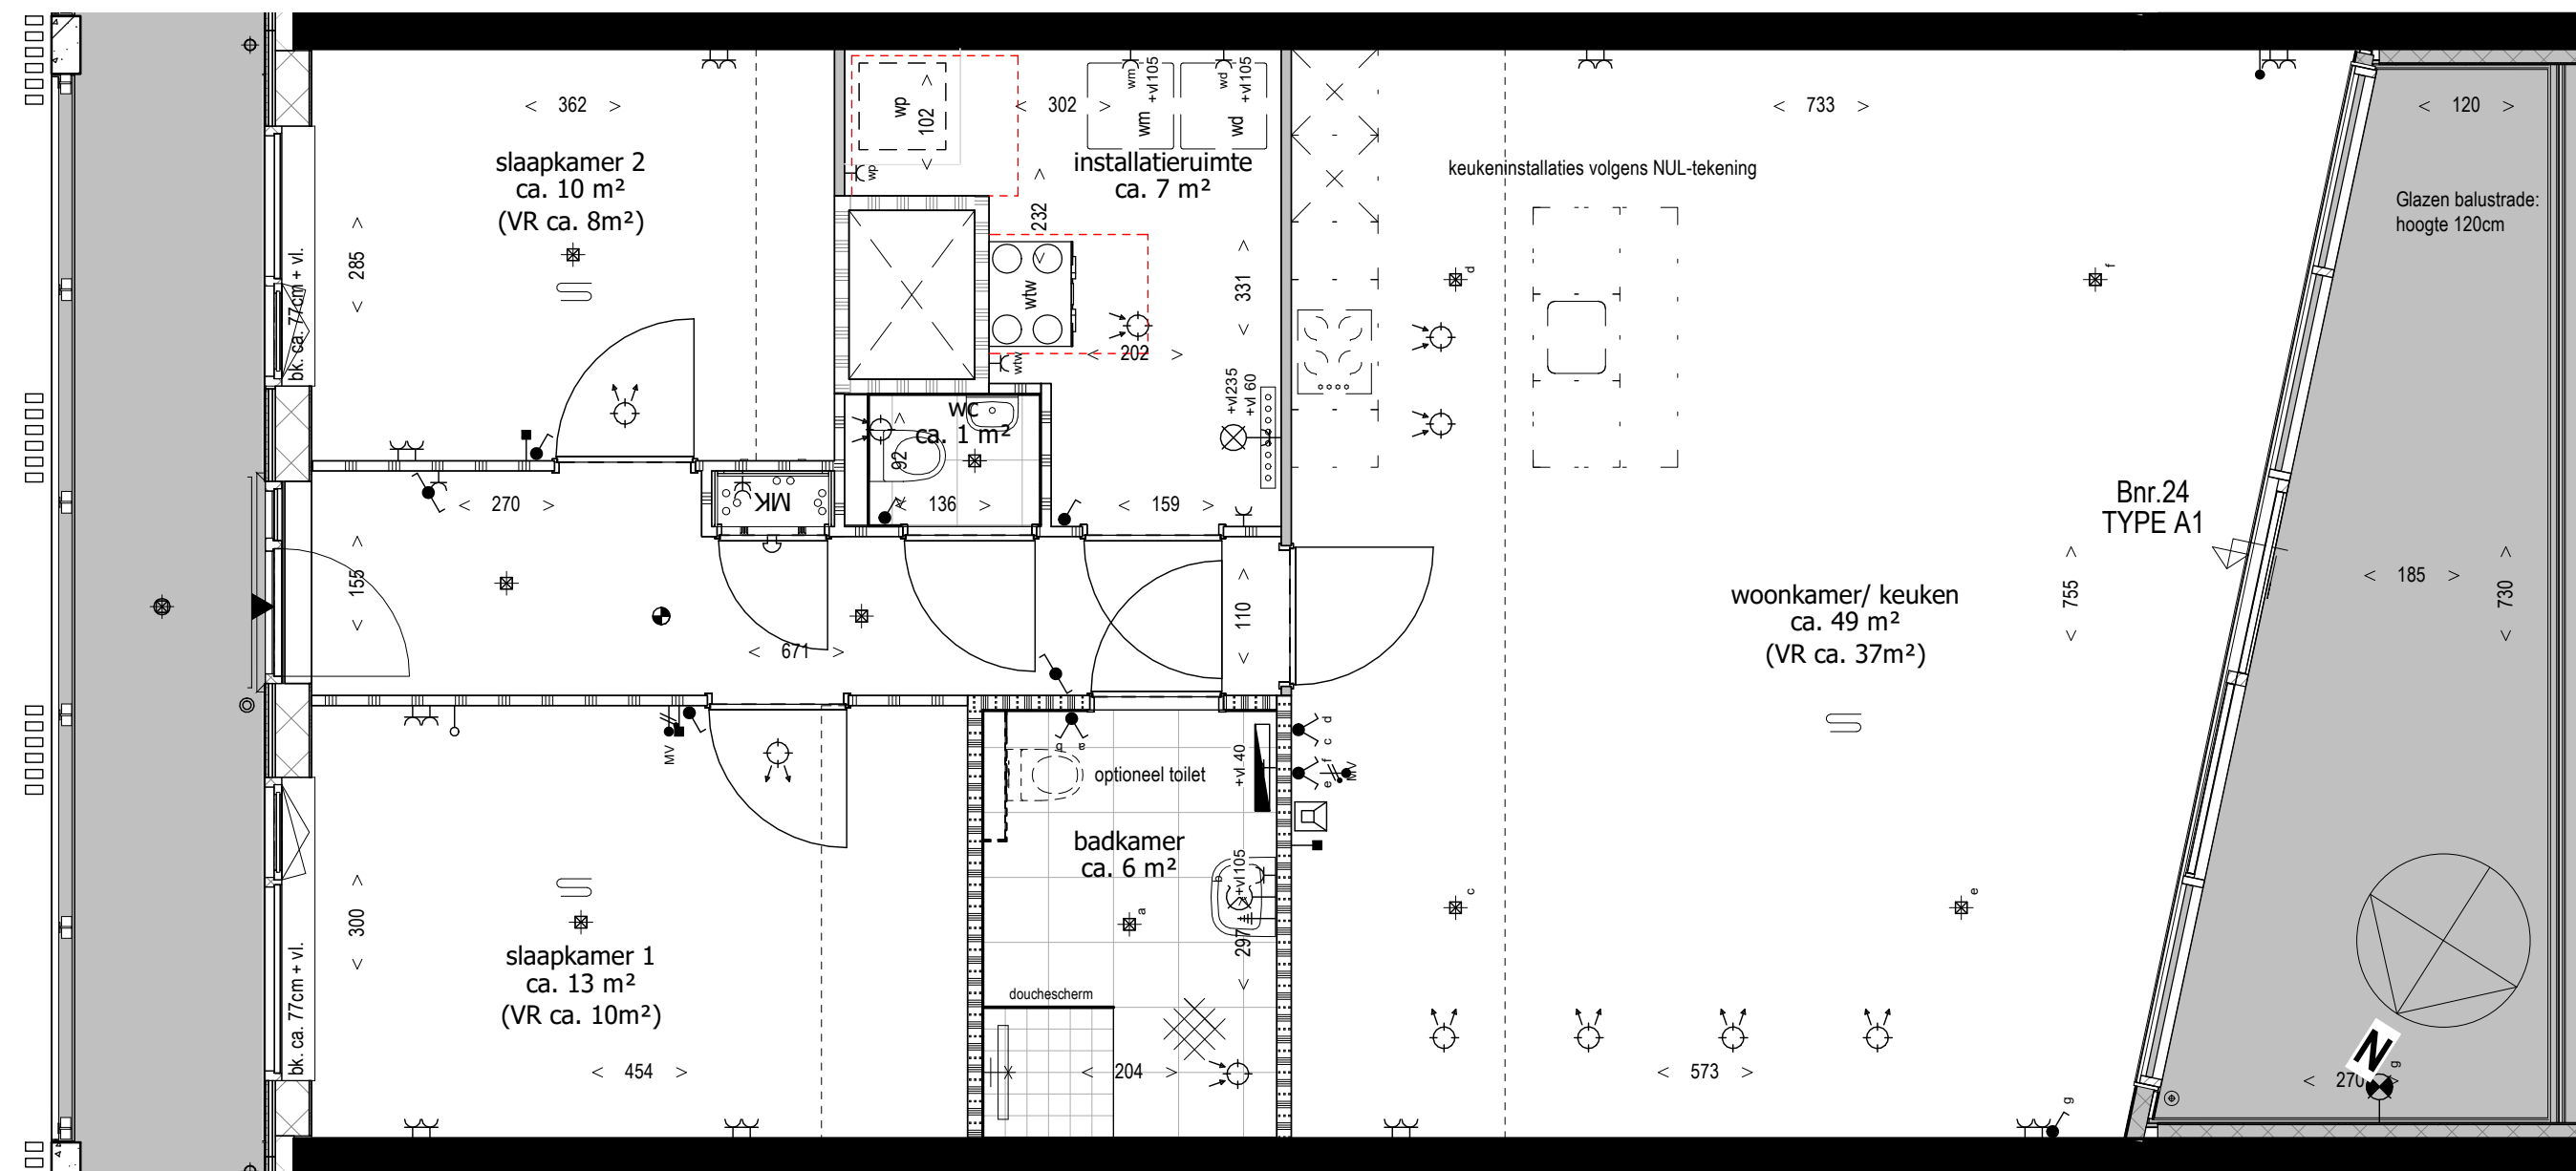


Maken zijn ca. maten, er kunnen geen rechten aan ontleend worden.

project
Laagbouw Ebro
onderdeel
Plattegrond type A1 - BNR24
werknr.
02.0377
bouwlaag
3e verdieping

formaat **A2**
schaal **1 : 50**
teknr.
VK_35

gemaakt **19/10/21**
gewijzigd
leefiD®
Bouwen aan idealen

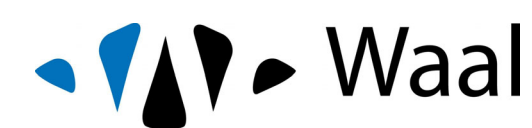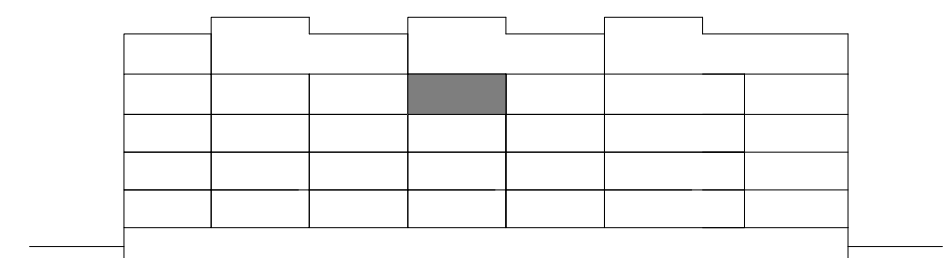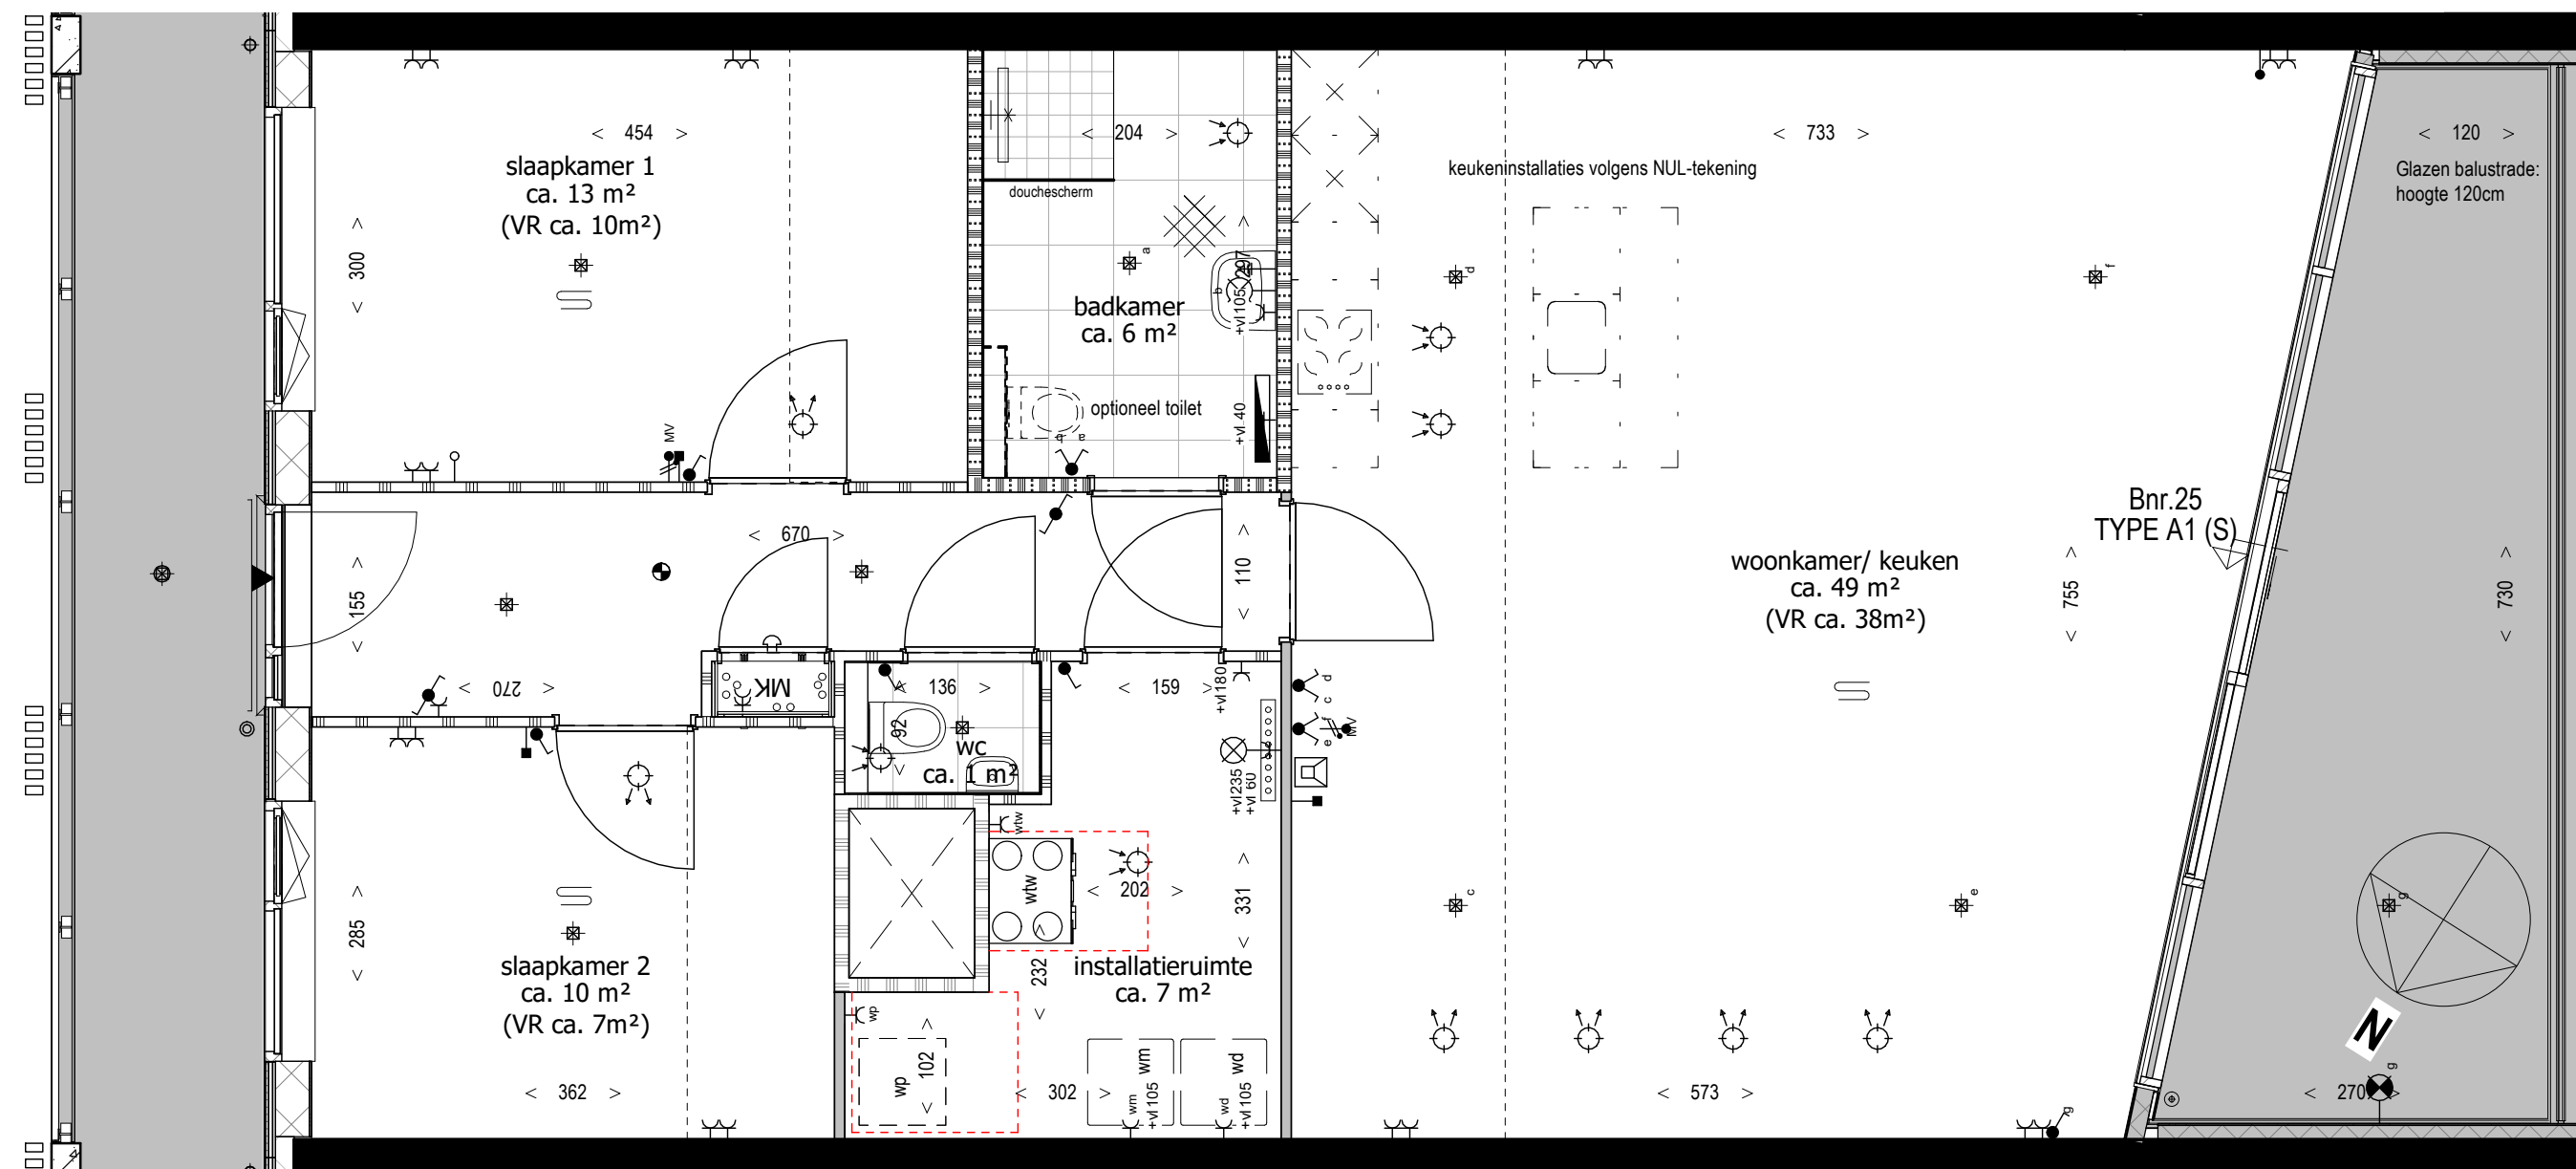



Maken zijn ca. maten, er kunnen geen rechten aan ontleend worden.

project
Laagbouw Ebro
onderdeel
Plattegrond type A1(S) - BNR25
werknr.
02.0377
bouwlaag
3e verdieping

formaat **A2**
schaal **1 : 50**
teknr.
VK_36

gemaakt **19/10/21**
gewijzigd

leefiD®
Bouwen aan idealen

 
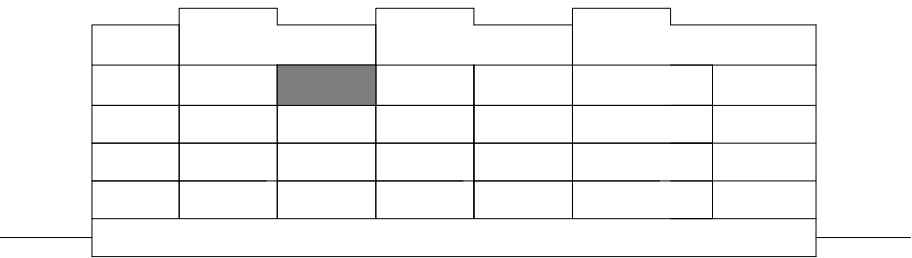


bouwlaag
3e verdieping

VK_37

gewijzigd

Bouwen aan idealen


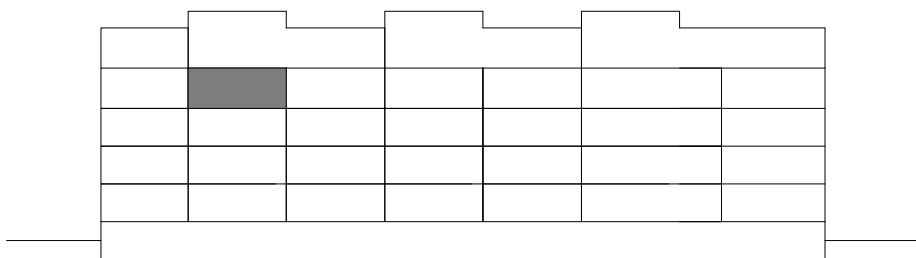
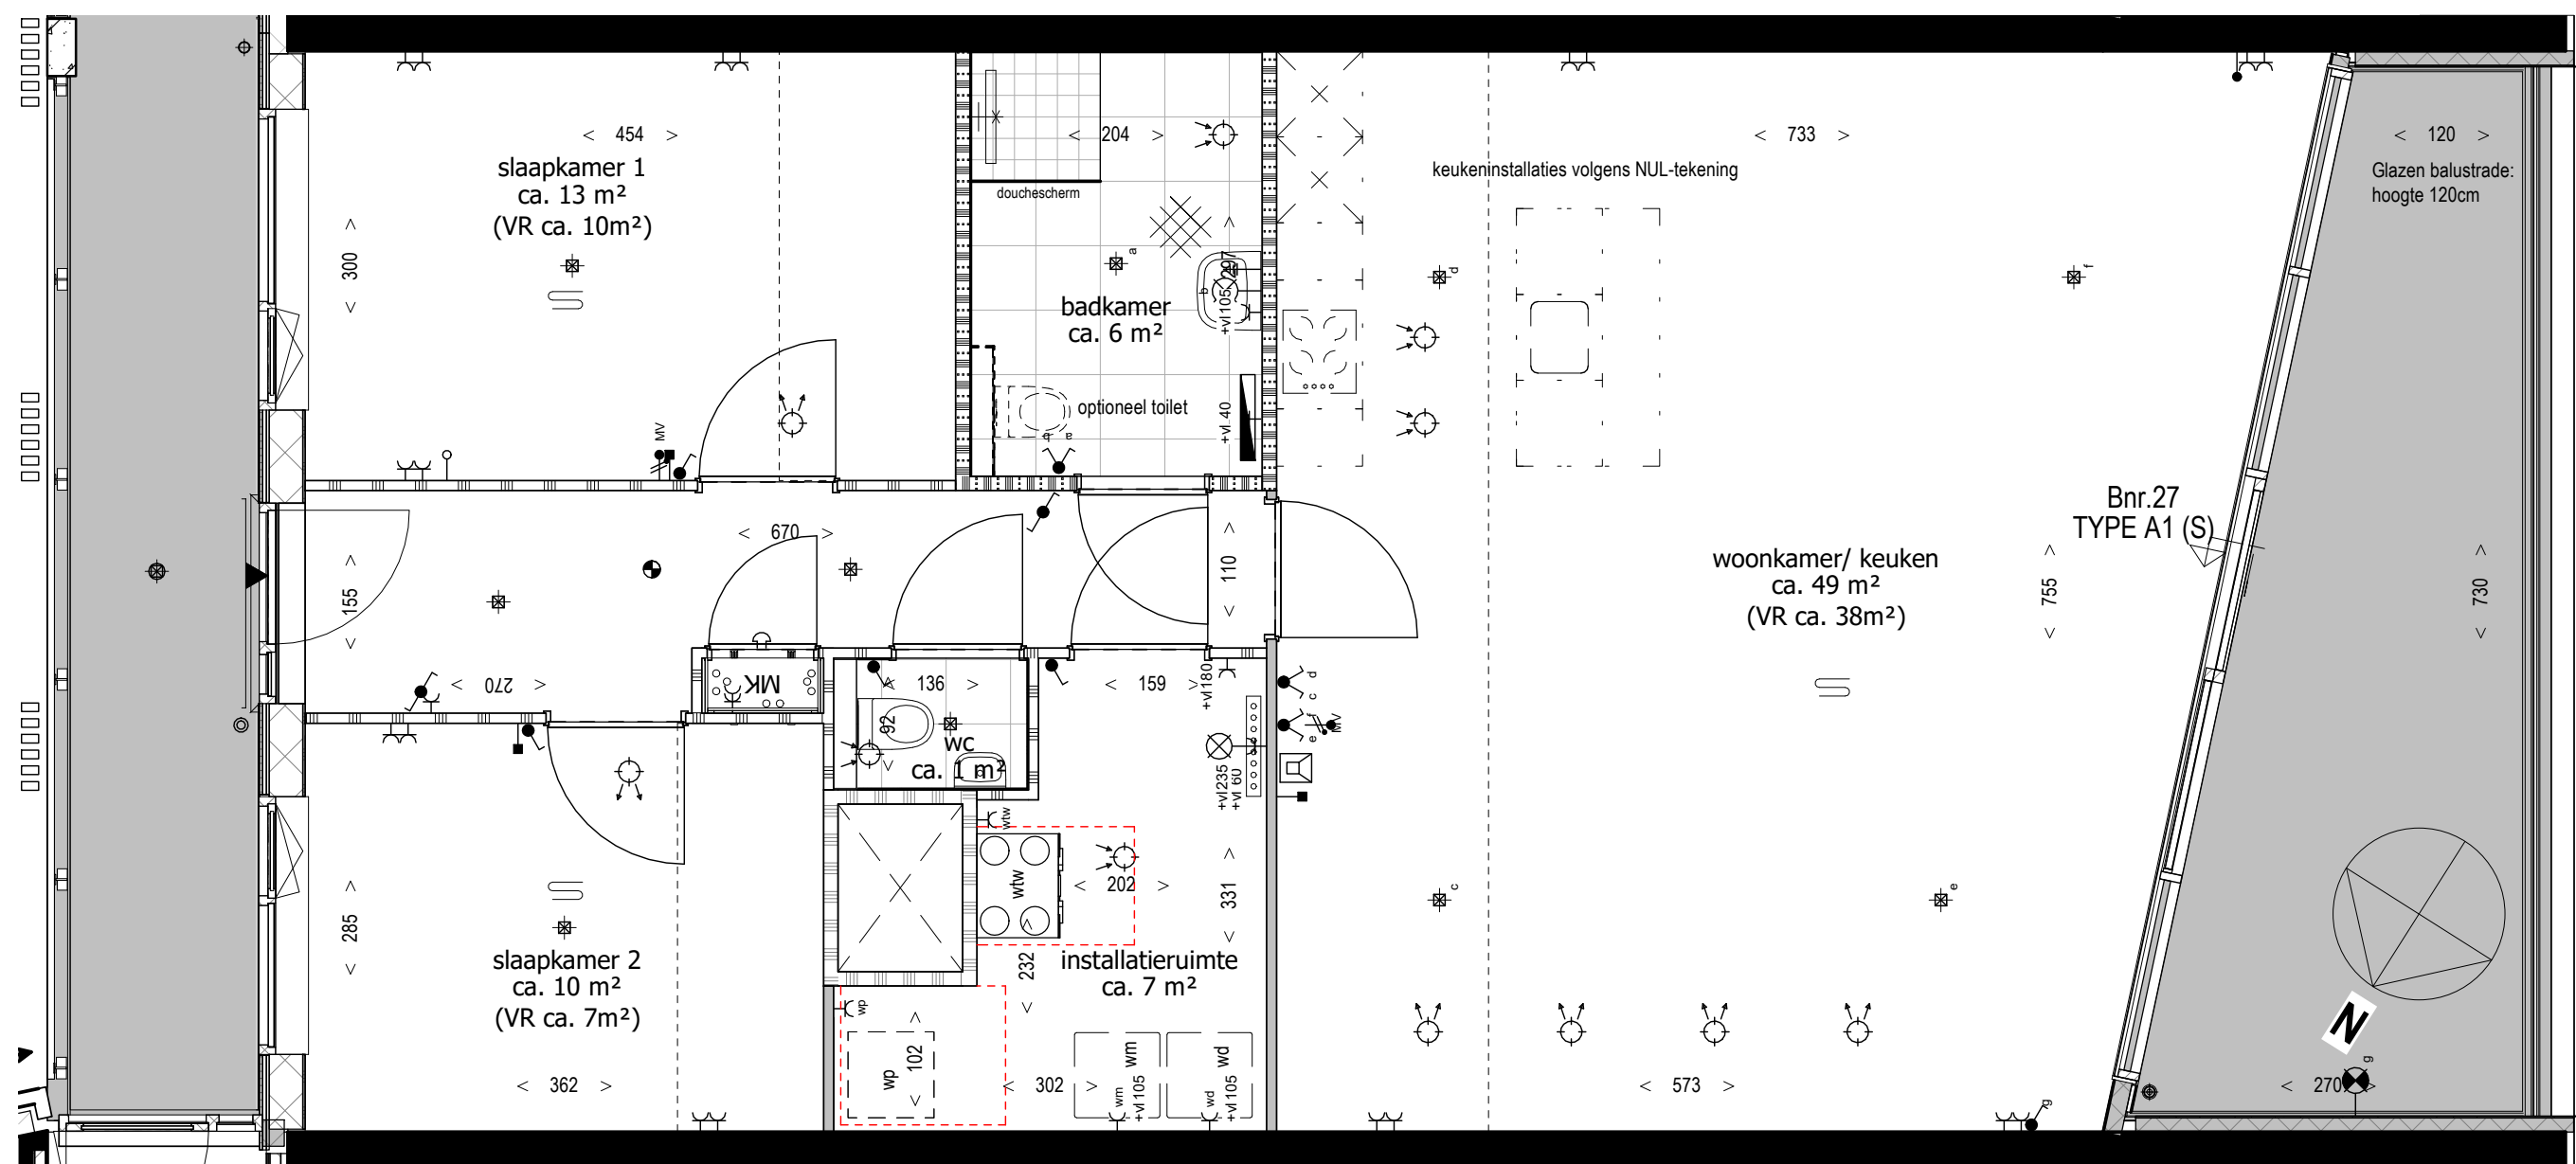


Maken zijn ca. maten, er kunnen geen rechten aan ontleend worden.

project
Laagbouw Ebro
onderdeel
Plattegrond type A1(S) - BNR27
werknr.
02.0377
bouwlaag
3e verdieping

formaat **A2**
schaal **1 : 50**
teknr.
VK_38

gemaakt **19/10/21**
gewijzigd
leefiD®
Bouwen aan idealen

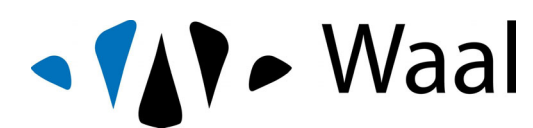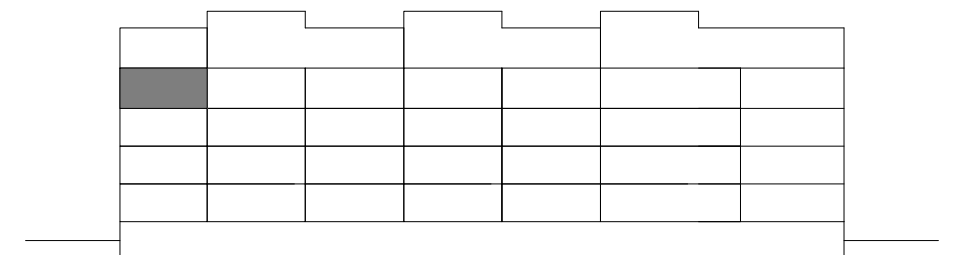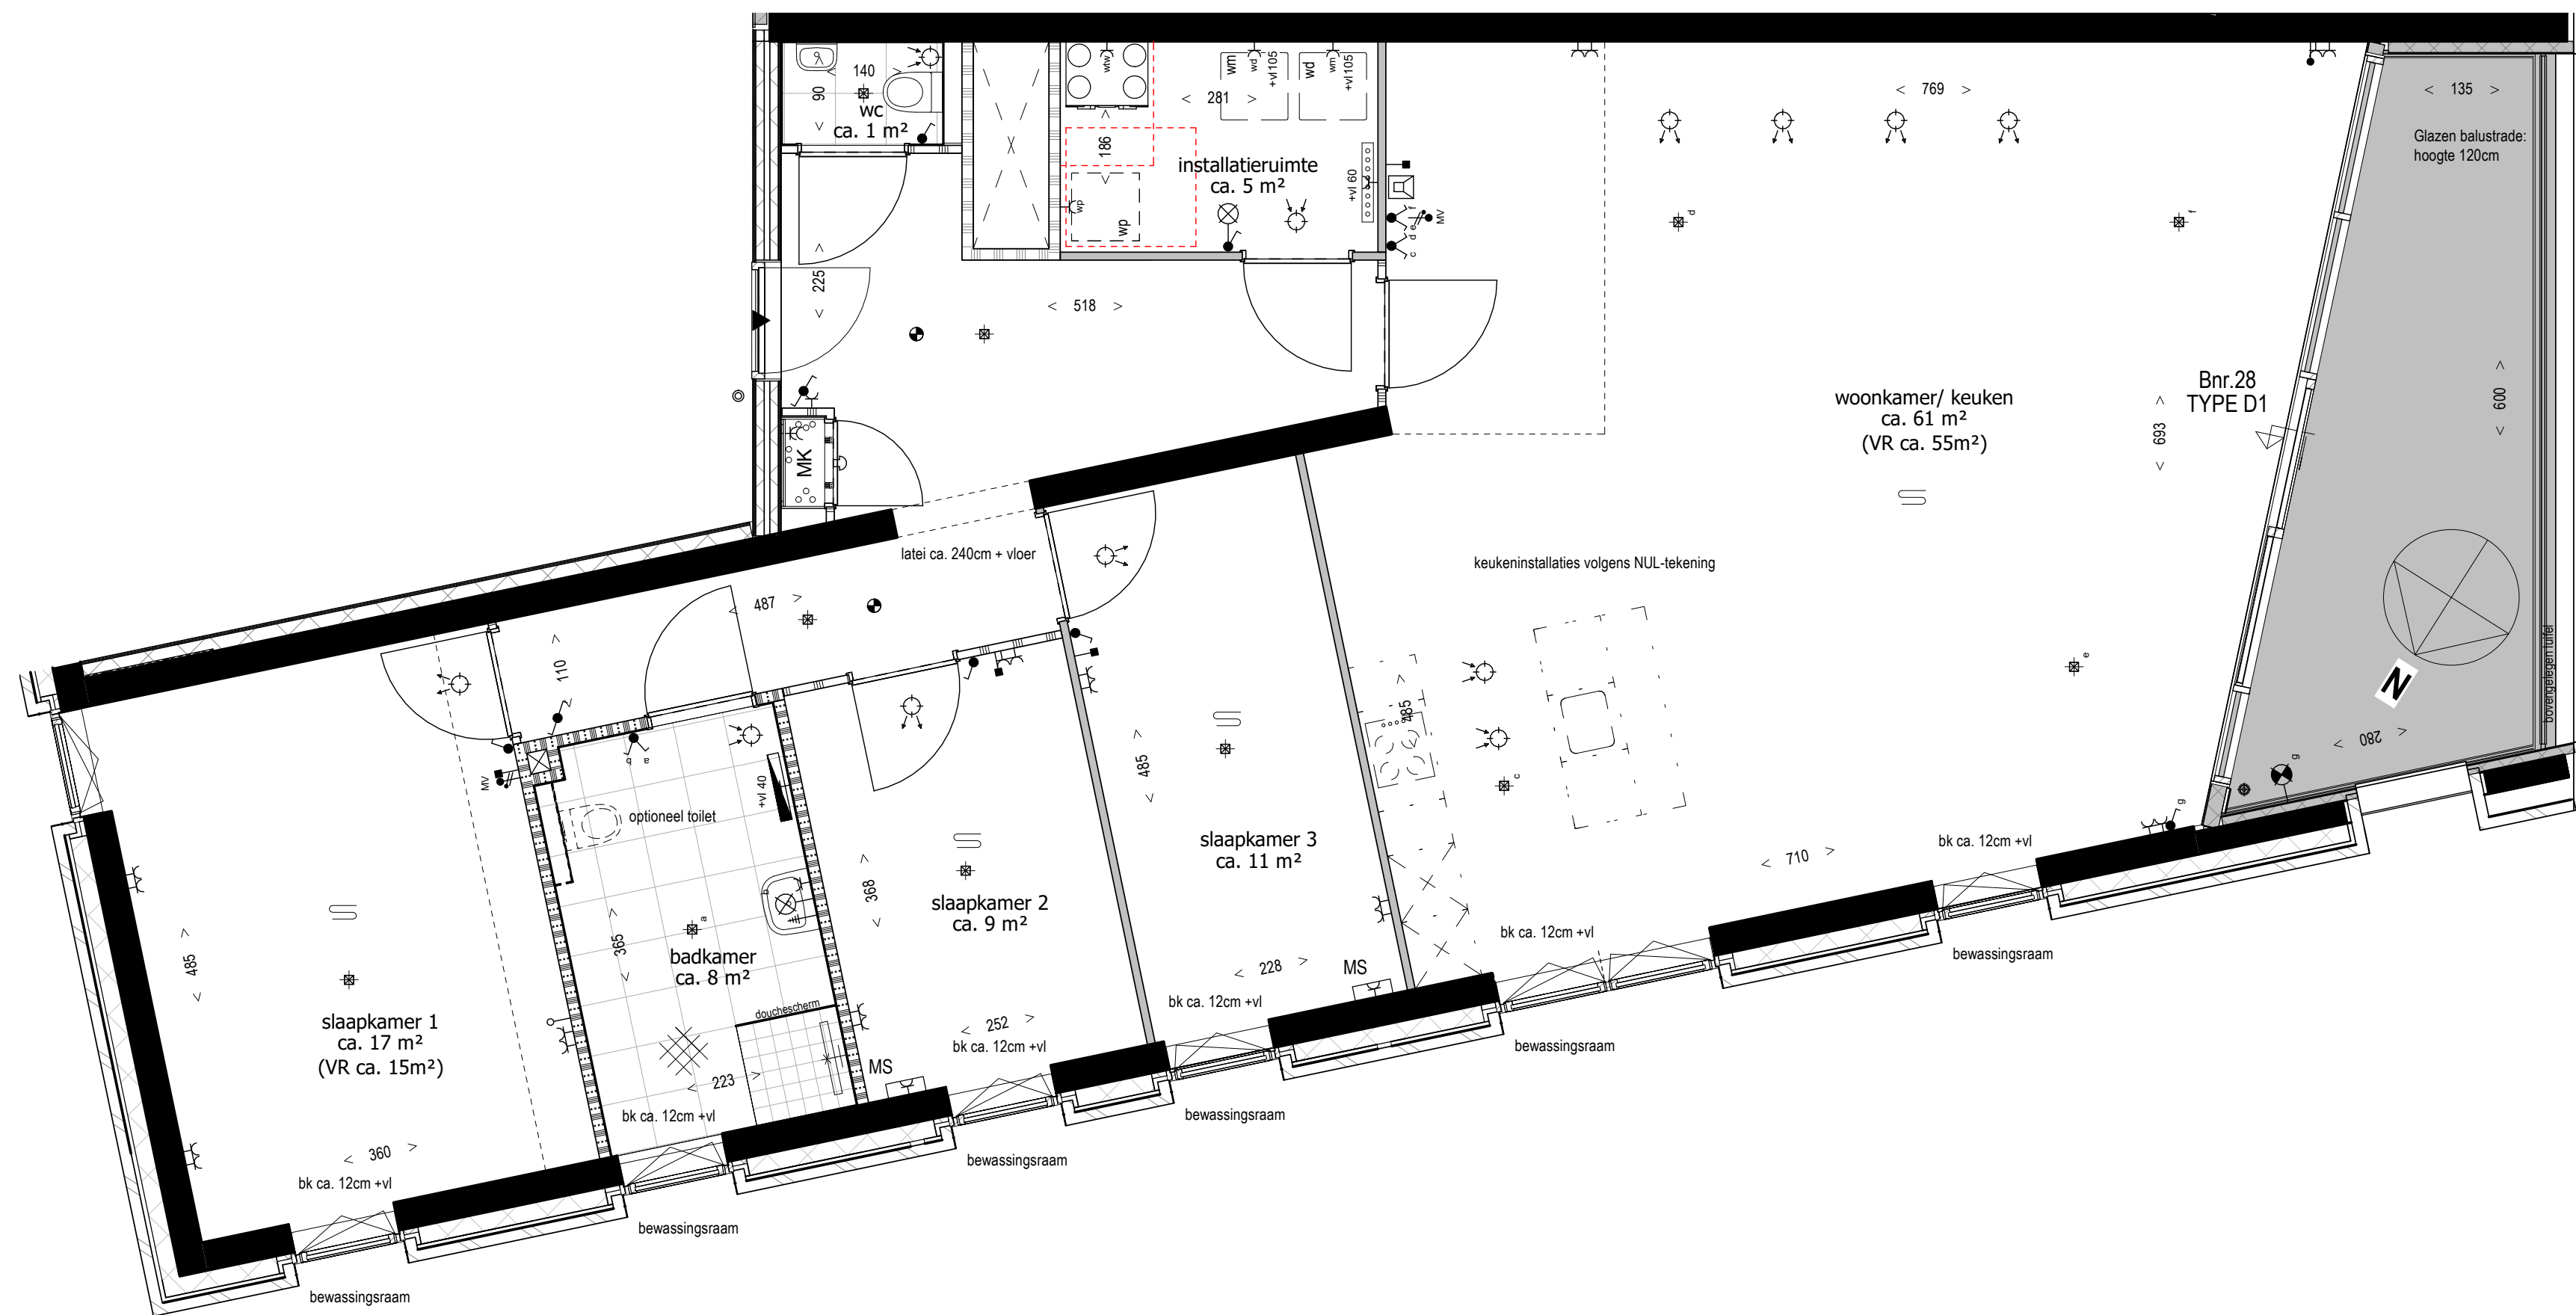

Maken zijn ca. maten, er kunnen geen rechten aan ontleend worden.

project
Laagbouw Ebro
onderdeel
Plattegrond type D1 - BNR28
werknr.
02.0377



bouwlaag
3e verdieping

formaat **A2**
schaal **1 : 50**

teknr.
VK_39

gemaakt **19/10/21**
gewijzigd

leefiD®
Bouwen aan idealen

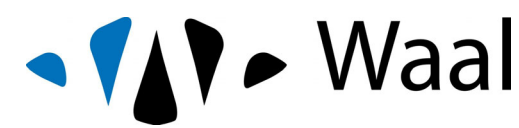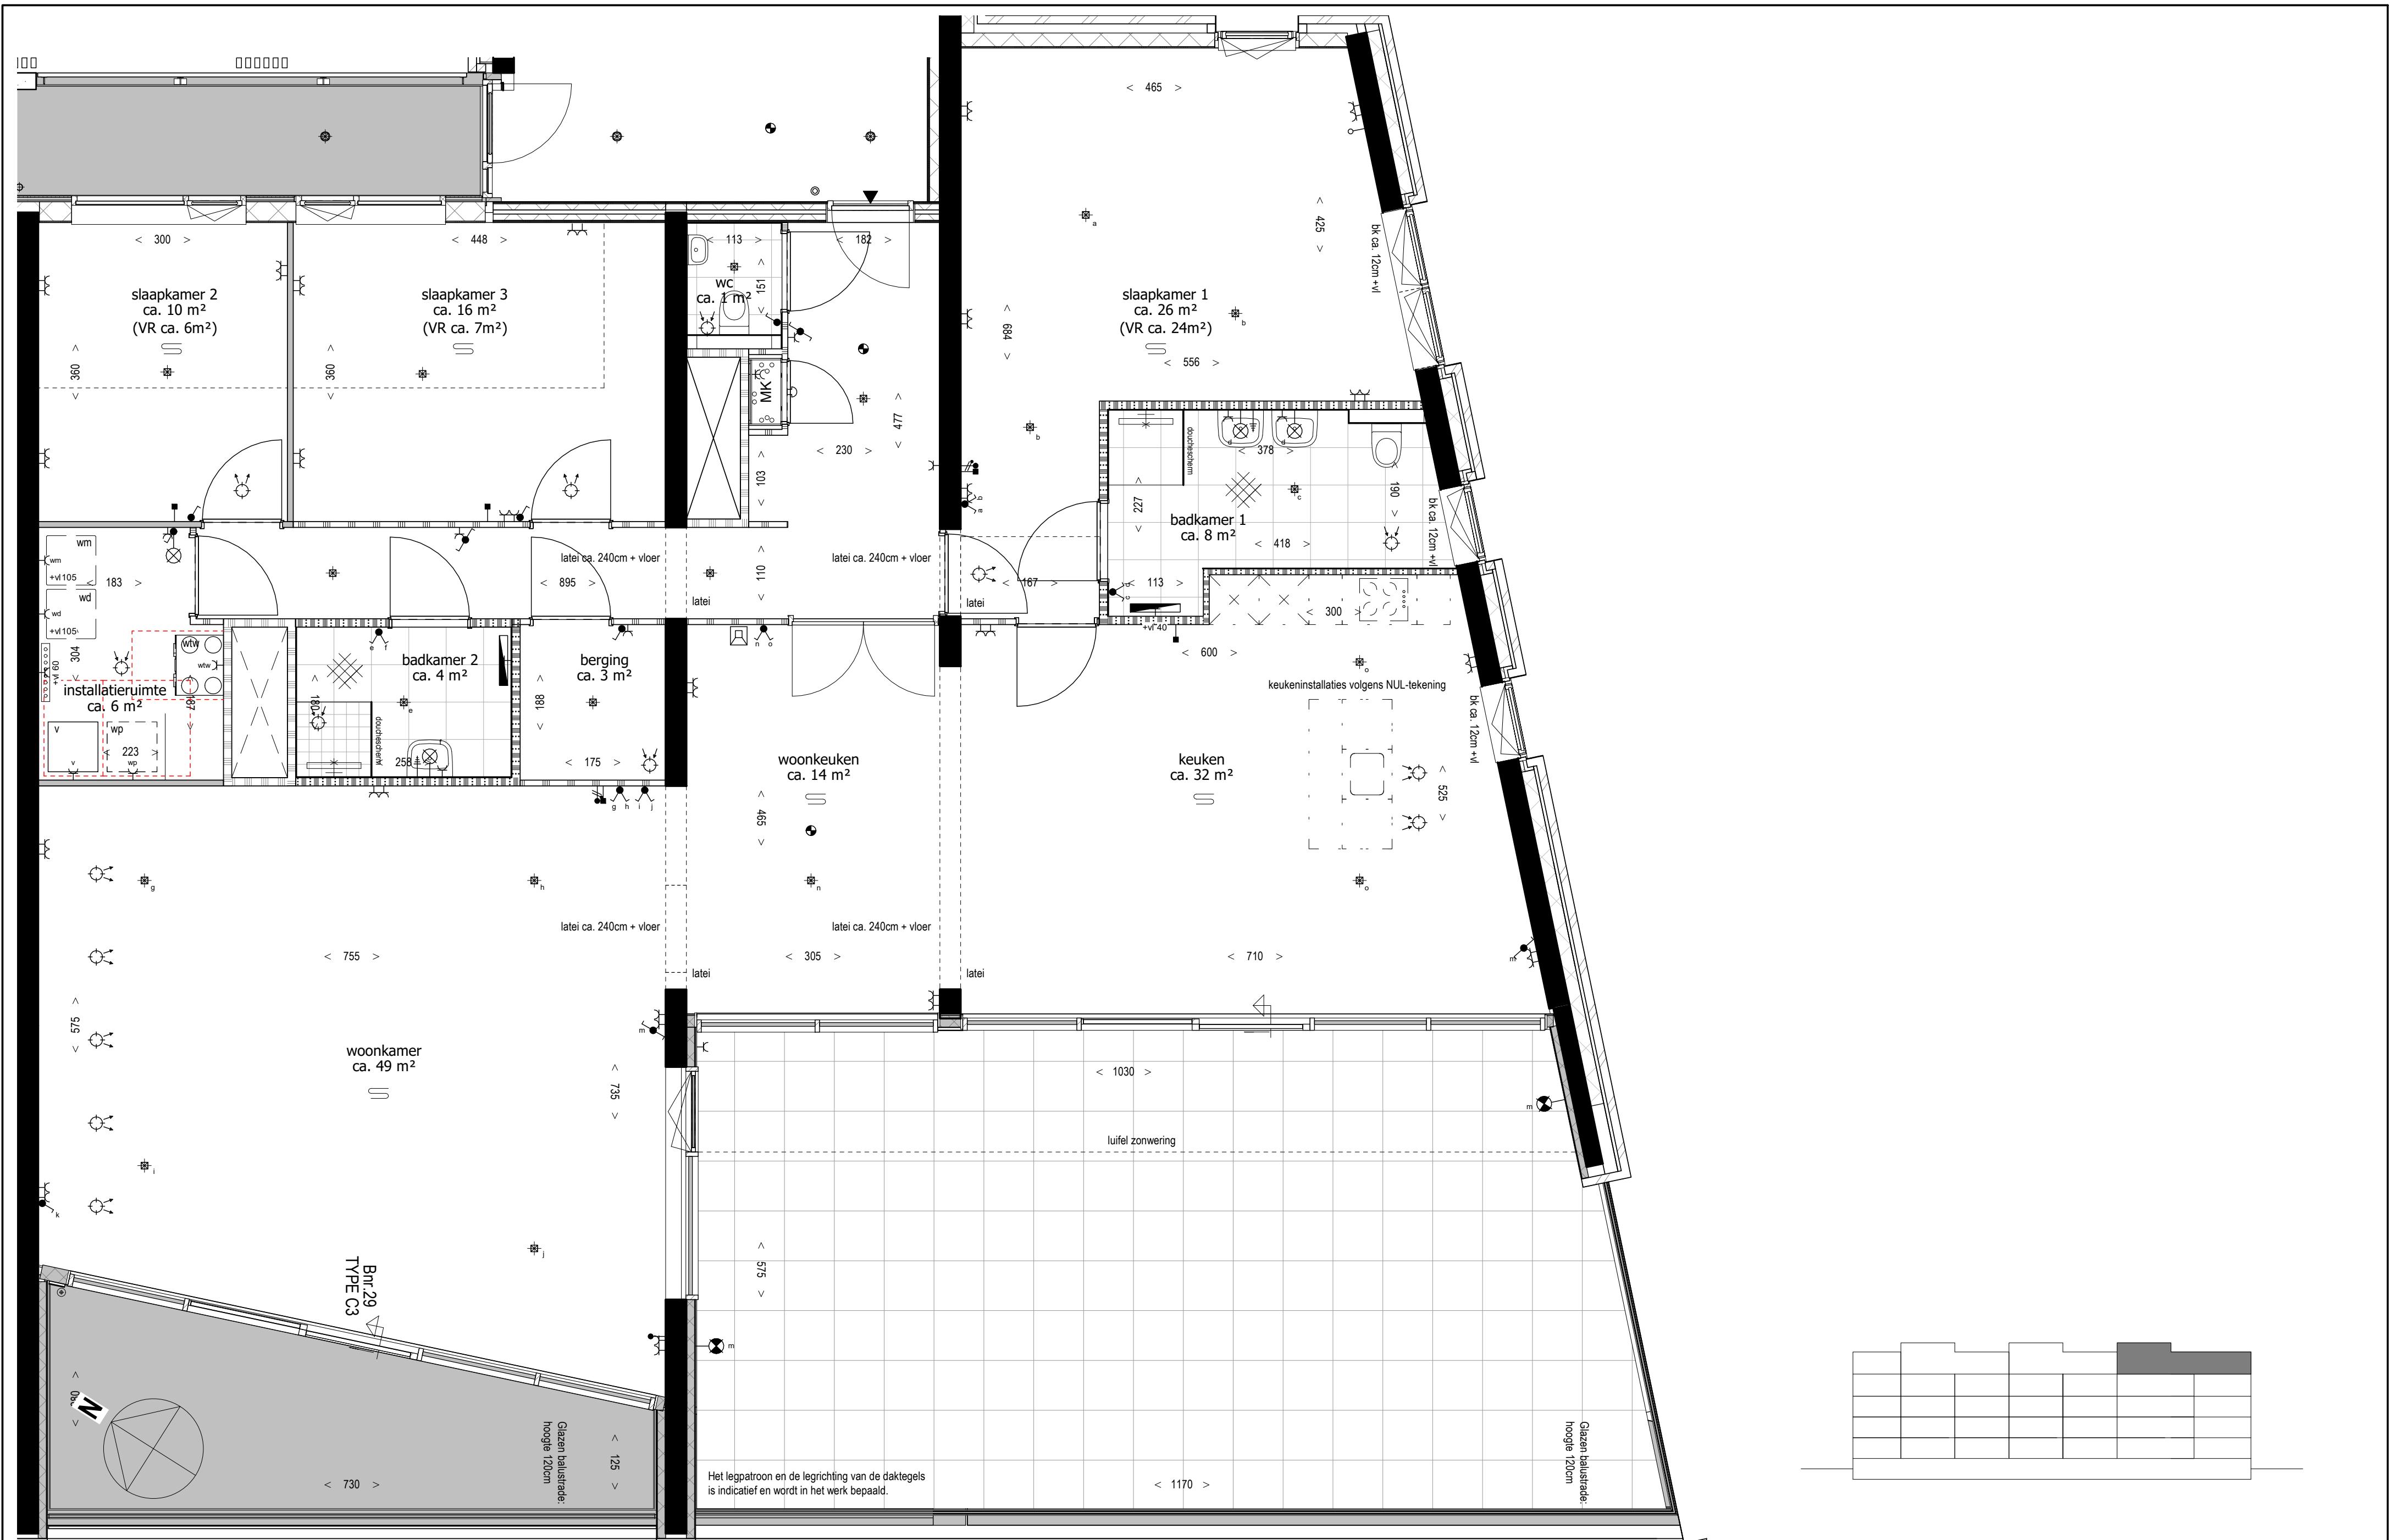

Maken zijn ca. maten, er kunnen geen rechten aan ontleend worden.



project
Laagbouw Ebro
onderdeel
Plattegrond type C3 - BNR29
werknr.
02.0377
bouwlaag
4e verdieping

formaat **A2**
schaal **1 : 50**
tek.nr.
VK_40

gemaakt **19/10/21**
gewijzigd

leefiD®
Bouwen aan idealen

8-11-2021 08:53:49

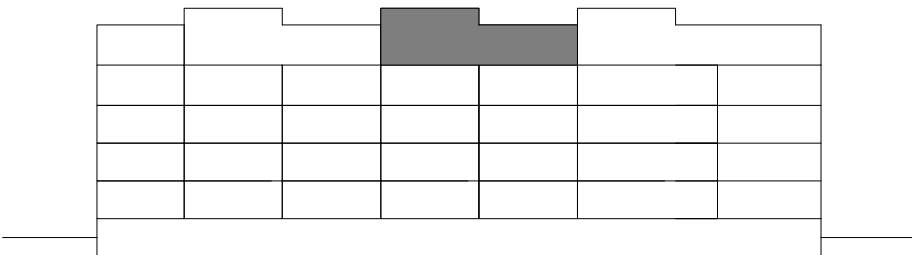
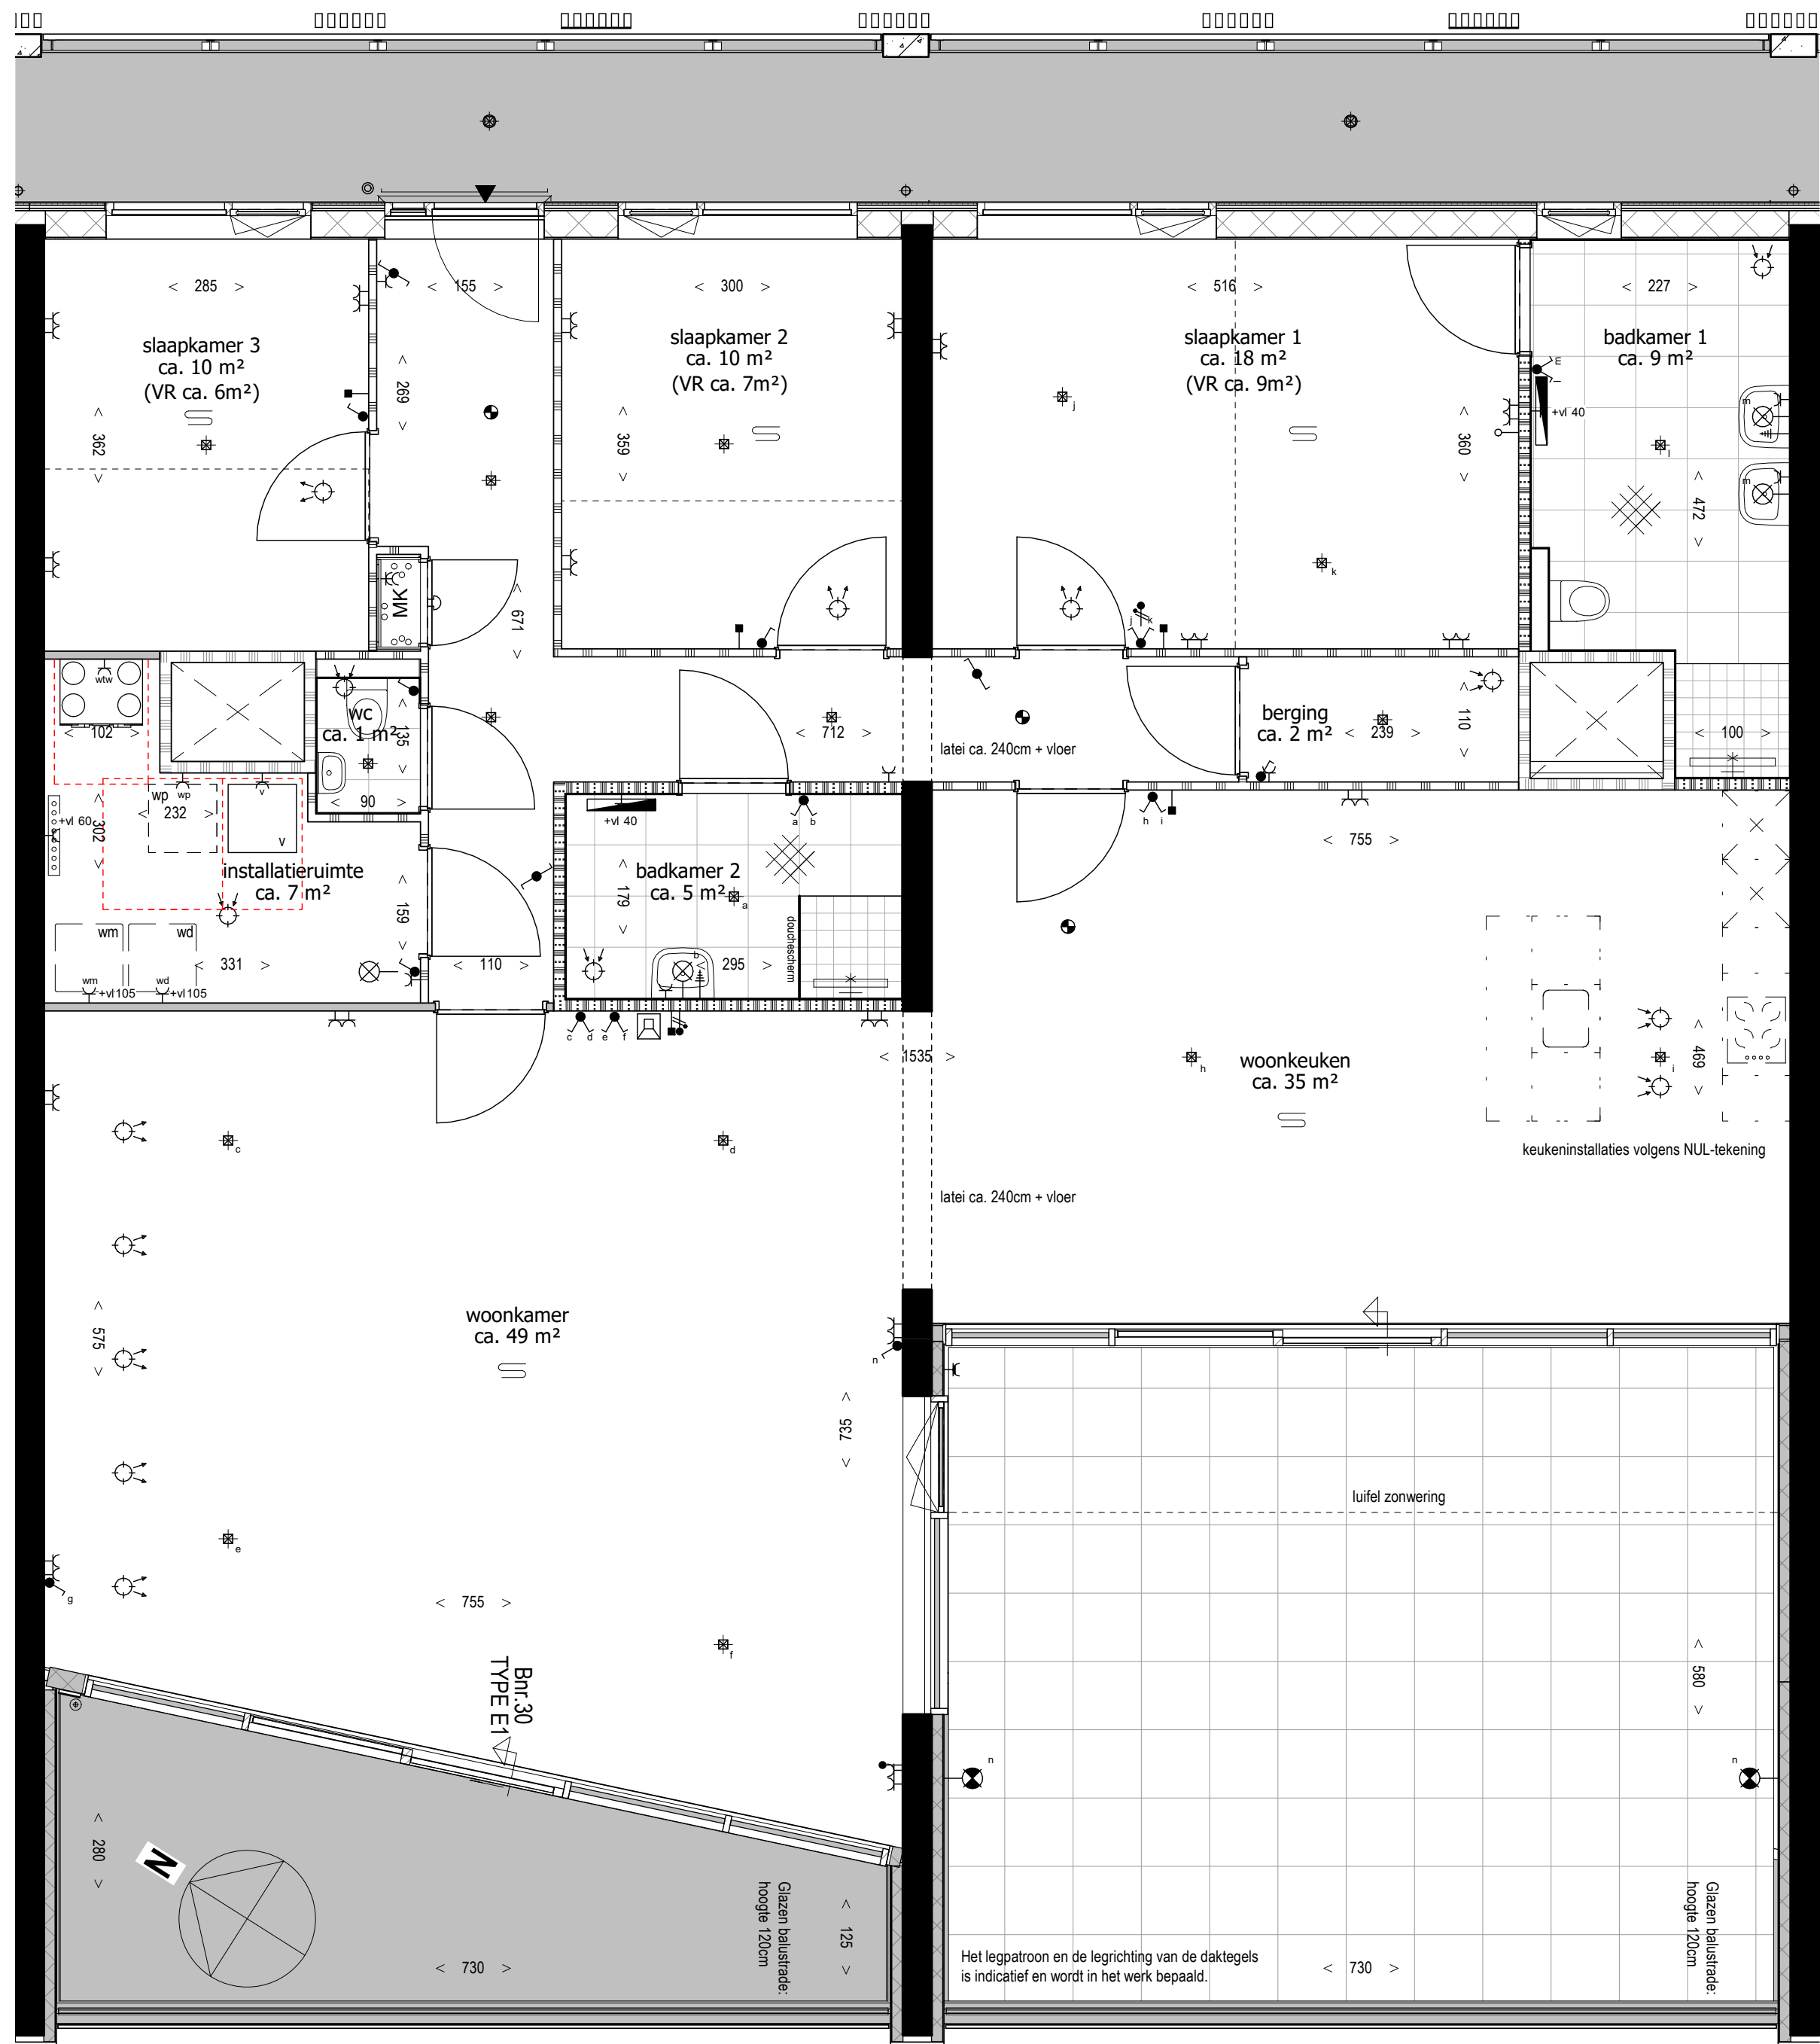





Maken zijn ca. maten, er kunnen geen rechten aan ontleend worden.

project
Laagbouw Ebro
onderdeel
Plattegrond type E1 - BNR30
werknr.
02.0377
bouwlaag
4e verdieping

formaat **A2**
schaal **1 : 50**
tek.nr.
VK_41

gemaakt **19/10/21**
gewijzigd
leefiD®
Bouwen aan idealen

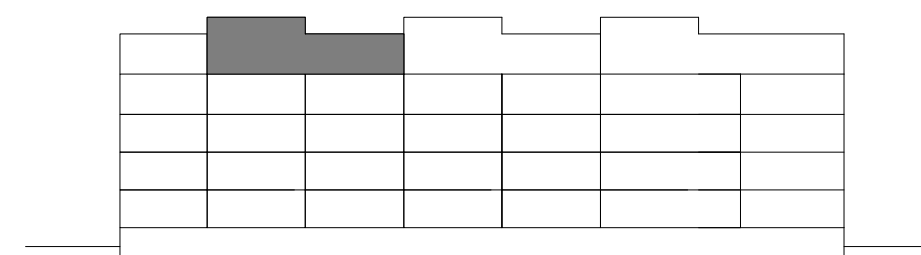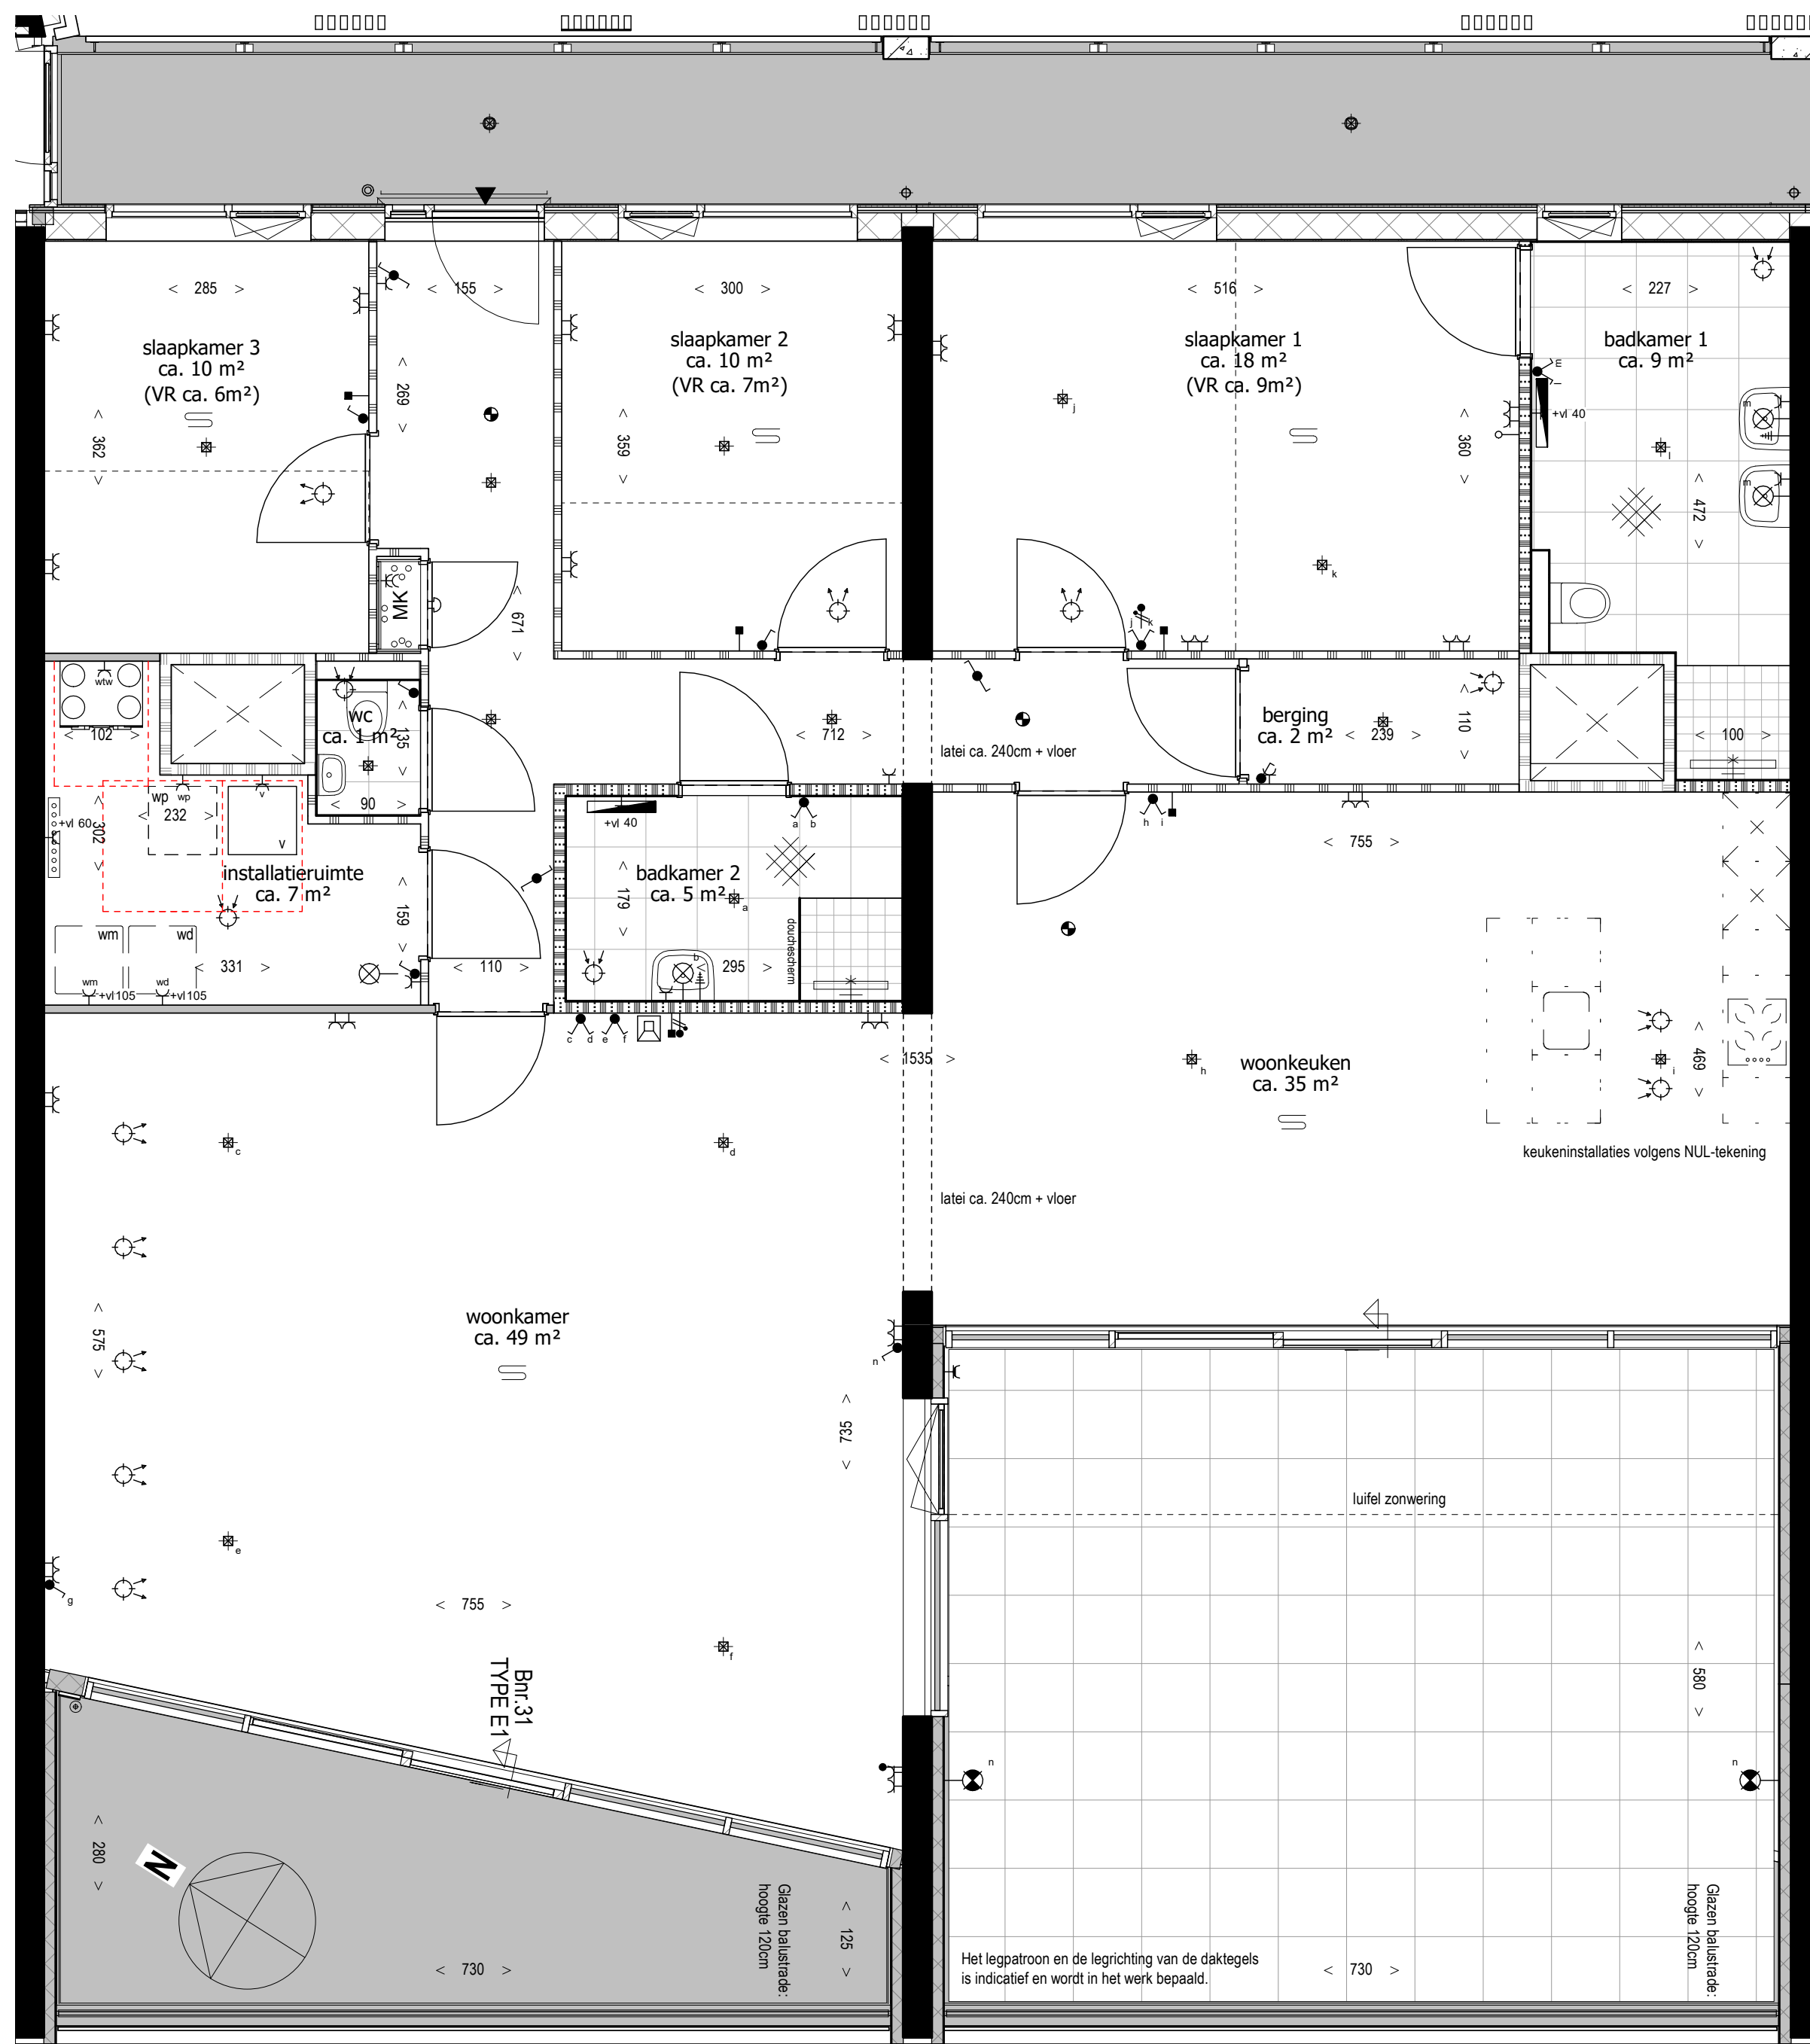

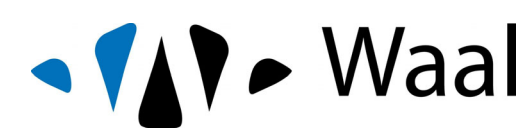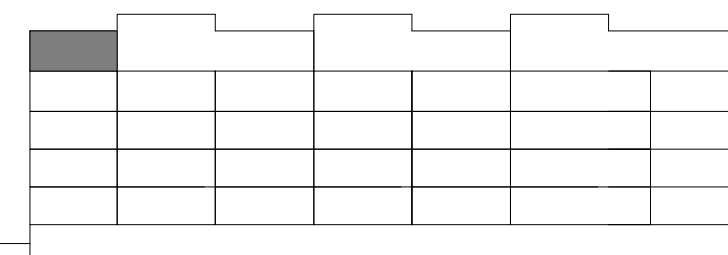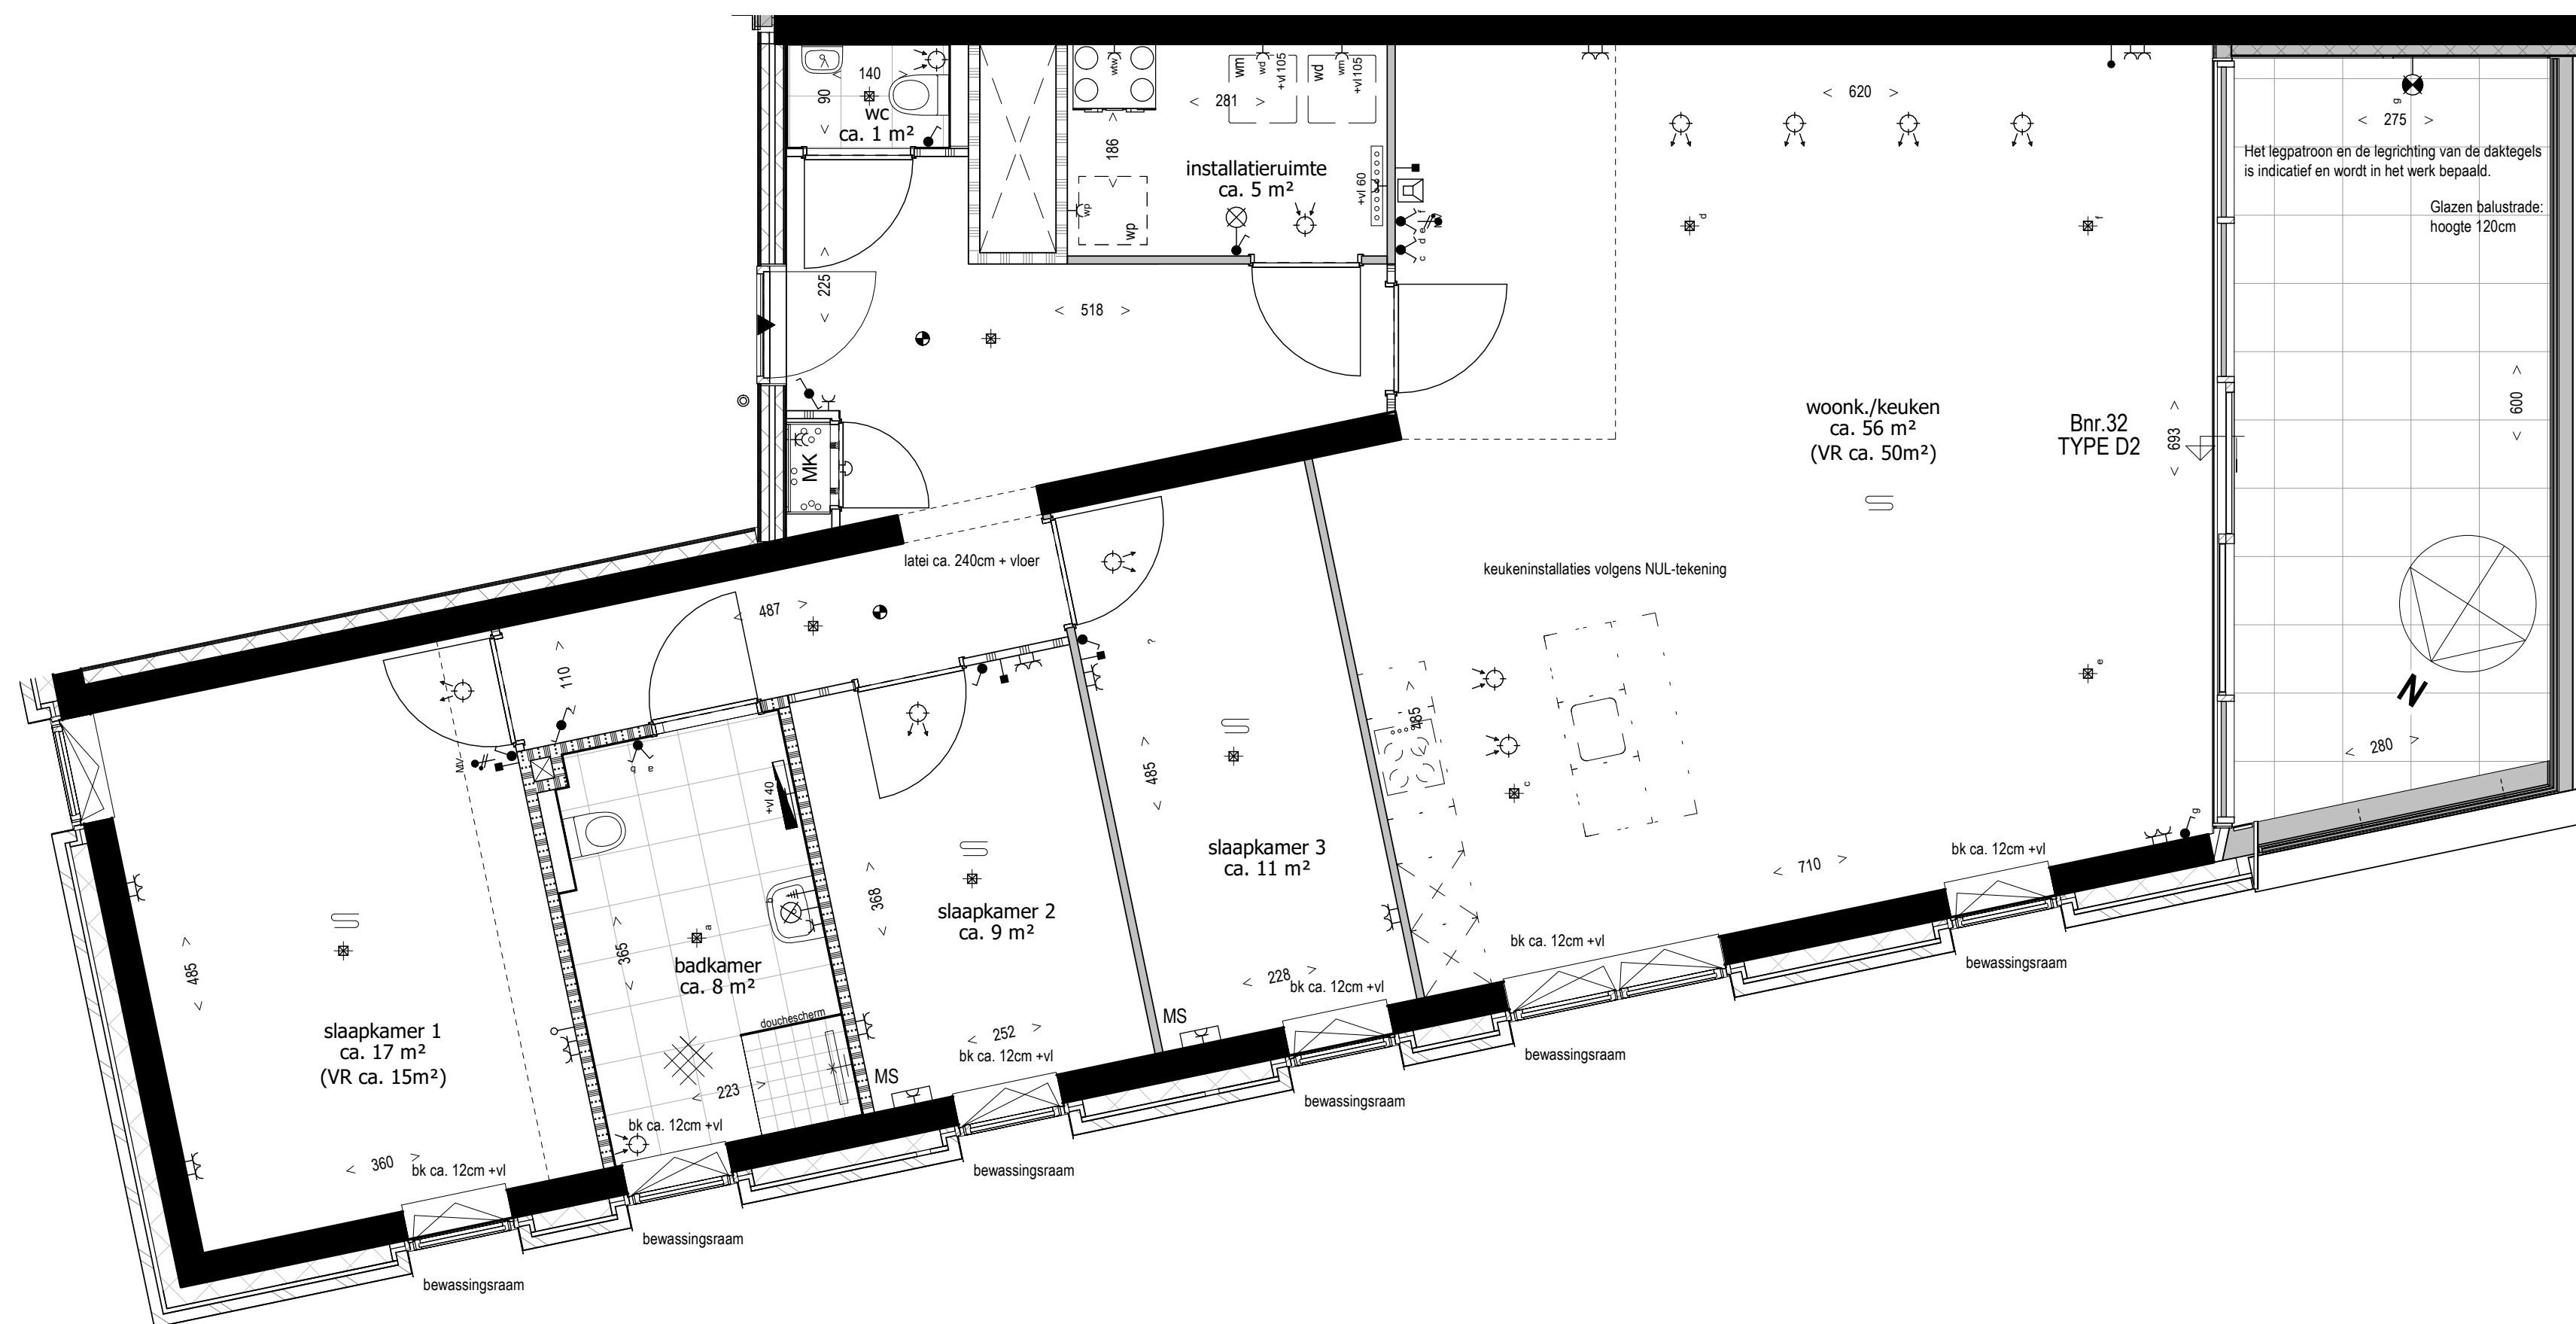

Maken zijn ca. maten, er kunnen geen rechten aan ontleend worden.

project
Laagbouw Ebro
onderdeel
Plattegrond type D2 - BNR32
werknr.
02.0377
bouwlaag
4e verdieping

formaat **A2**
schaal **1 : 50**
teknr.
VK_43

gemaakt **19/10/21**
gewijzigd
leefiD®
Bouwen aan idealen