



zijgevel bwnr 28

1 : 50

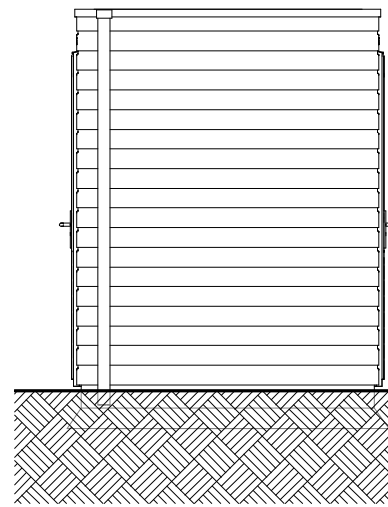


gevel achterpadzijde

1 : 50

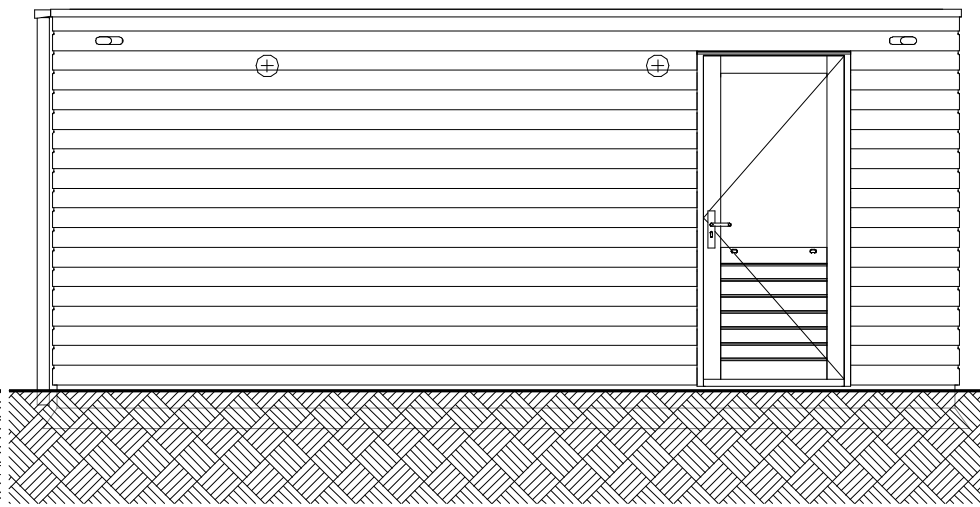


zijgevel bwnr 27

1 : 50

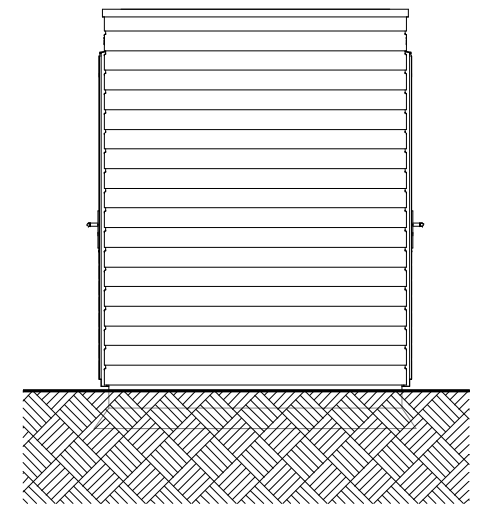


gevel woningzijde

1 : 50

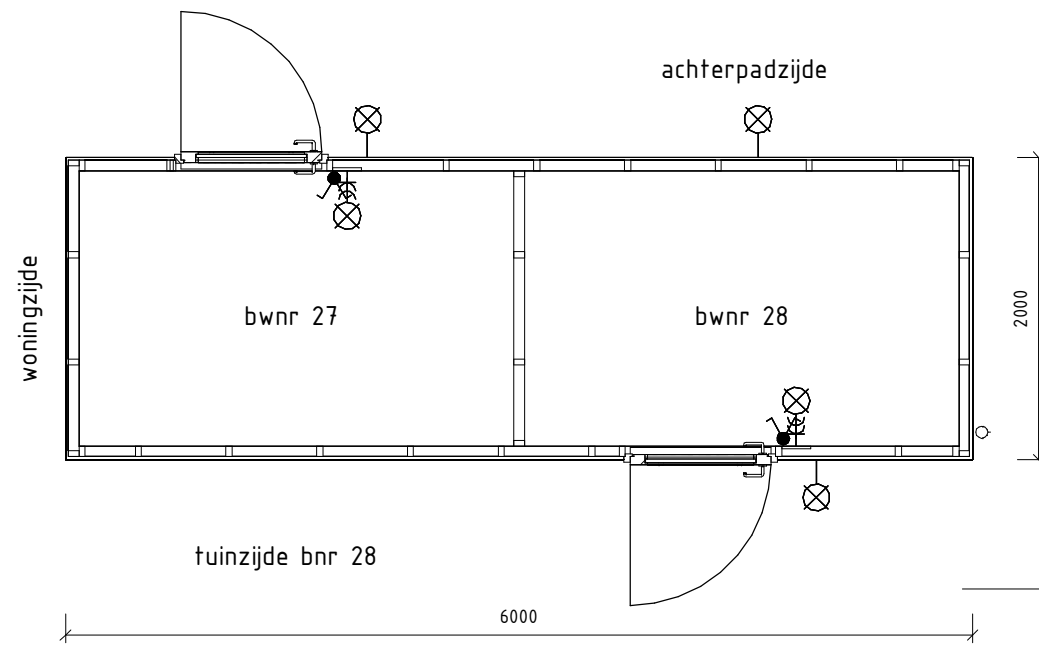

plattegrond

1 : 50

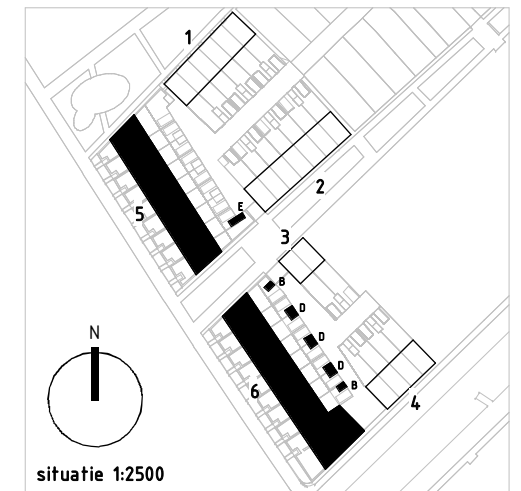

situatie 1:2500

1x getekend

BWNR:  
27/28

**leefiD<sup>®</sup>**  
Bouwen aan idealen

Maten zijn ca. maten, er kunnen geen rechten aan ontleend worden.

project  
**Balkon van Maassluis**

onderdeel  
**OVERZICHT BERGING E**

werknr.  
**16027**

fase/bouwdeel

formaat **A3**  
schaal **1 : 50**

gemaakt **12-10-2018** **BURO BIM**  
gewijzigd

teknr.  
**VT-(9-)002E**

versie.