


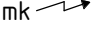


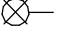
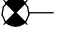




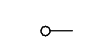

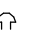

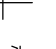
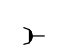

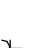



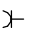
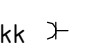
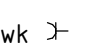
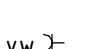
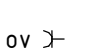
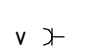

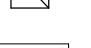










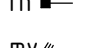

## RENVOL:

- mk  meterkast
-  schakelaar enkelpolig
-  serieschakelaar
-  wisselschakelaar
-  kruisschakelaar
-  plafondlichtpunt
-  wandaansluitpunt verlichting 2100+ vl
-  wandaansluitpunt verlichting buiten 2100+ vl
-  rookmelder
-  afzuigventiel
- th  thermostaat bedraad, 1500+vl.
- mv  bediening mechanische ventilatie
- w/k  water aansluiting
-  loze leiding
-  bedrade leiding
-  bel
-  drukknop bel
-  buitenkraan
-  wandcontactdoos enkel
-  wandcontactdoos enkel waterdicht
-  wandcontactdoos dubbel horizontaal
- wm  wandcontactdoos enkel, wasmachine, 1050+vl.
- wd  wandcontactdoos enkel, wasdroger, 1050+vl.
-  vonkaansluiting t.b.v. koken
- g  gas aansluiting
- cm  wandcontactdoos enkel, (combi) magnetron
- kk  wandcontactdoos enkel, tbv. koelkast/diepvries
- wk  wandcontactdoos enkel, tbv. wasemkap/ lichtpunt
- vw  wandcontactdoos enkel, tbv. vaatwasser
- ov  wandcontactdoos enkel, tbv. omvormer
- v  wandcontactdoos enkel, tbv. verdeler
-  intercom doorunit 1200+ vl
-  design radiator
-  gevelmetselwerk
-  binnenwanden
-  dragende wanden
-  dak
-  vloerluik
-  hemelwaterafvoer
-  omvormer
-  verdeler

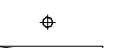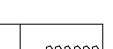

impressie bouwnr 20

bouwnr 20

**leefiD<sup>®</sup>**  
Bouwen aan idealen

Maten zijn ca. maten, er kunnen geen rechten aan ontleend worden.

project  
**Balkon van Maassluis - Boulevardwoningen**  
onderdeel  
**VOORBLAD TYPE B2K**  
werknr. **16027**


fase/bouwdeel

formaat **A3**  
schaal **1 : 50**

gemaakt **12-10-2018**  **BURO BIM**  
gewijzigd

teknr.  
**VT\_B2K\_000**

versie.

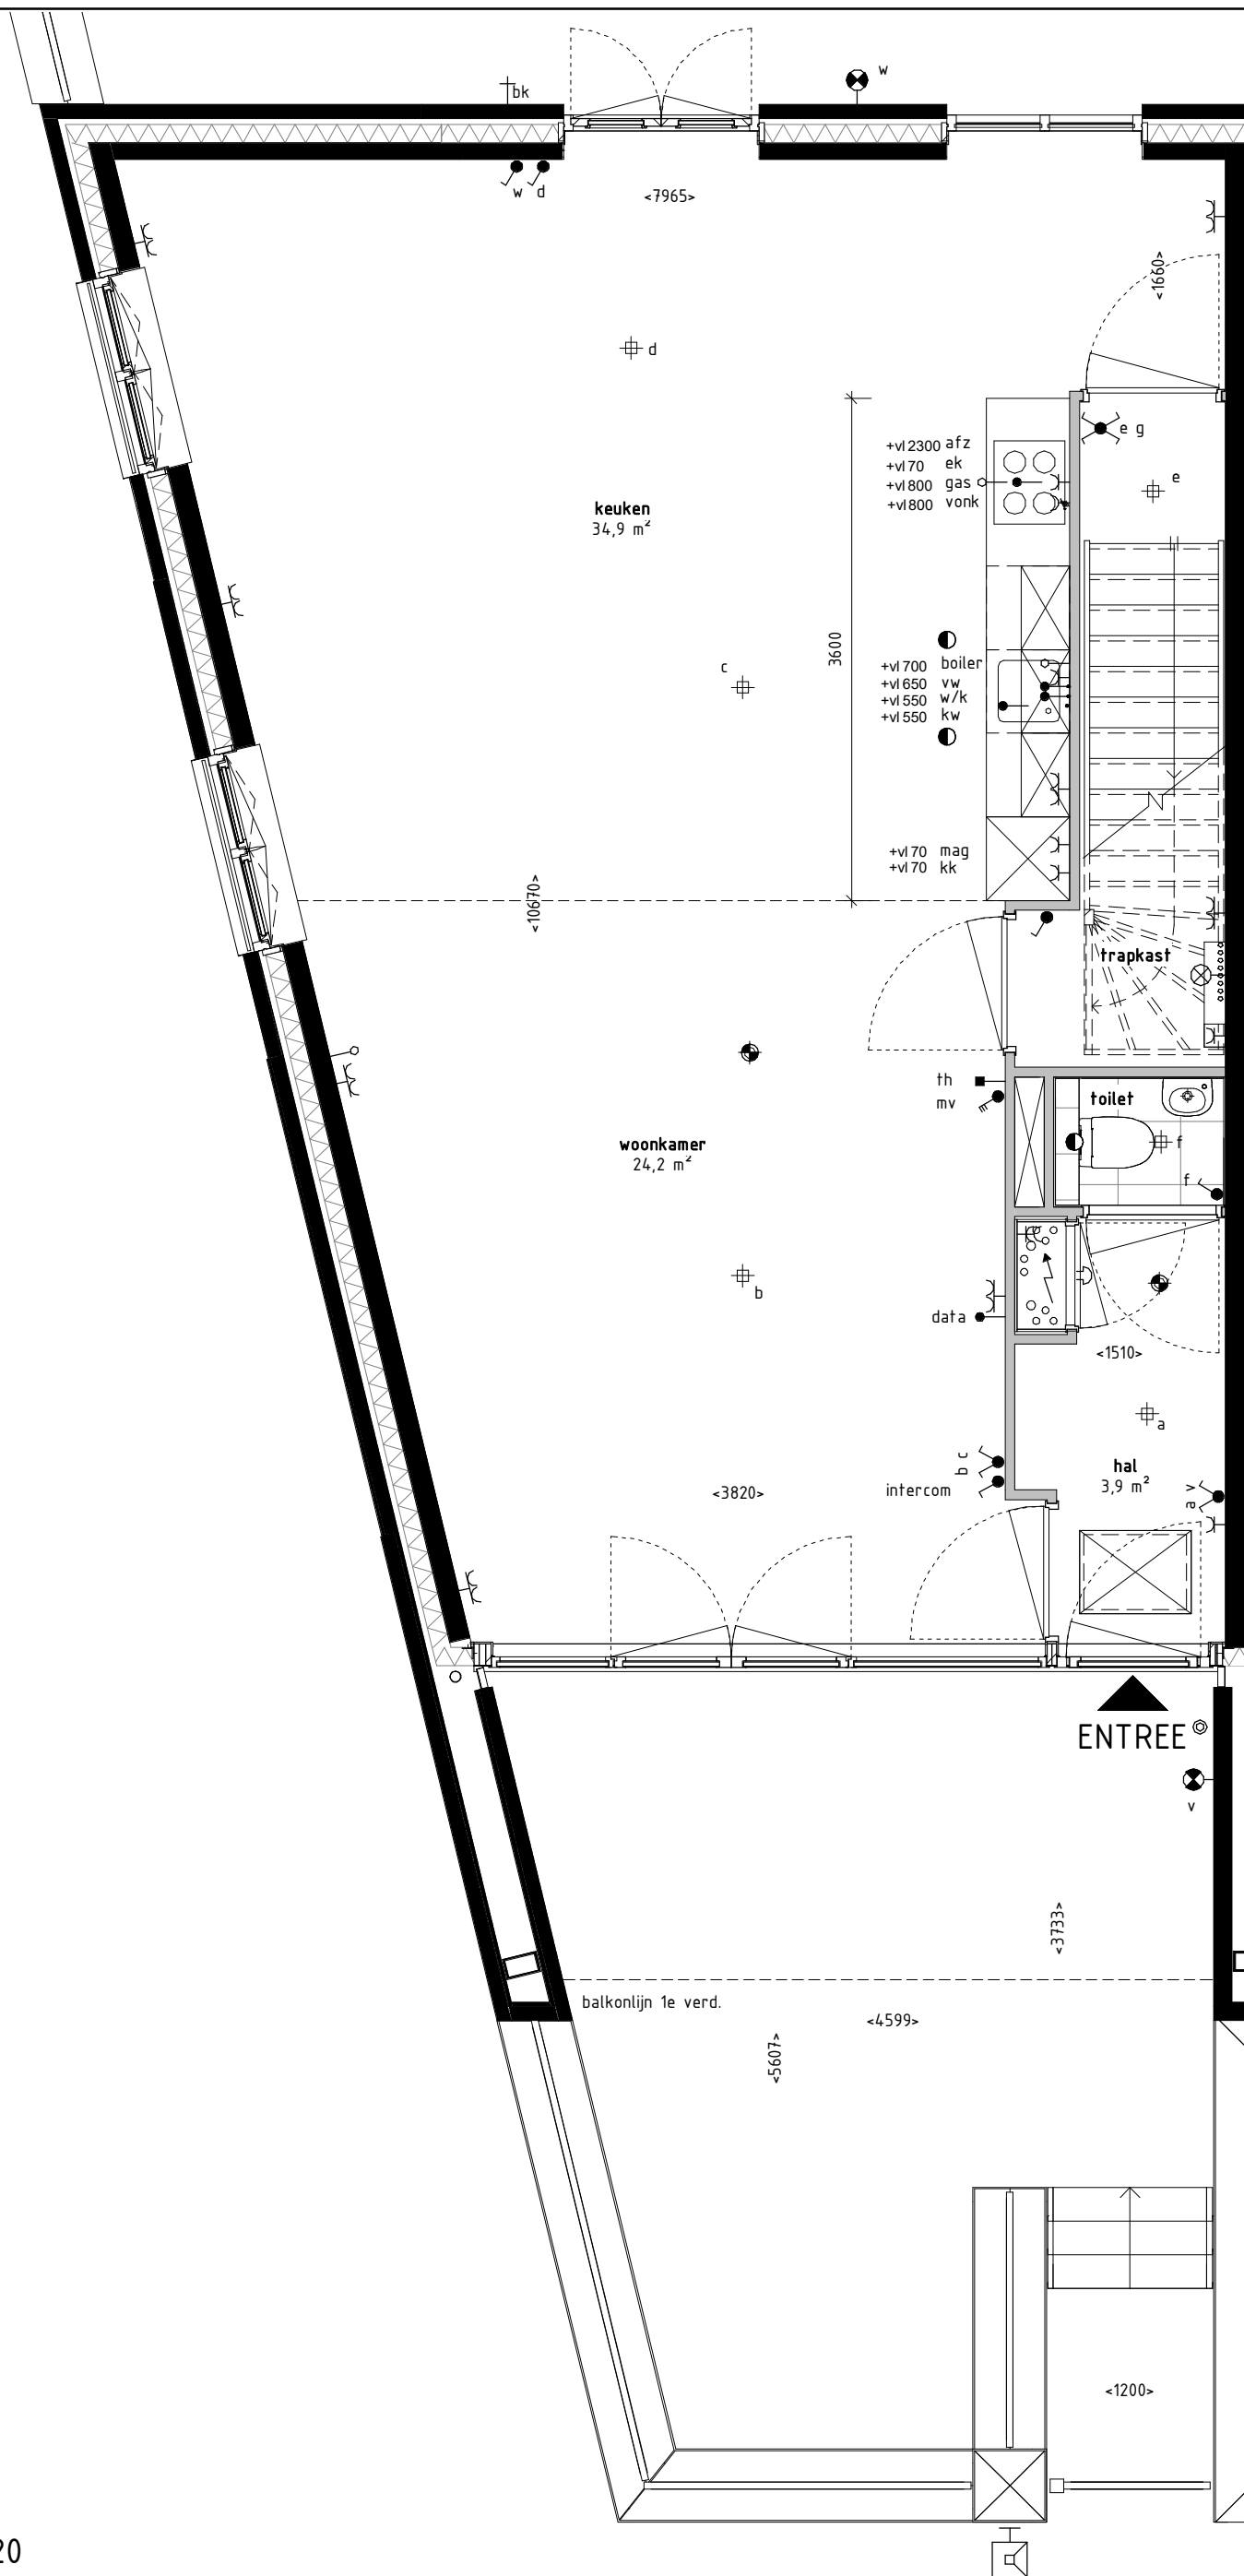

bouwnr 20

**leefiD<sup>®</sup>**  
 Bouwen aan idealen

Maten zijn ca. maten, er kunnen geen rechten aan ontleend worden.


project  
**Balkon van Maassluis - Boulevardwoningen**  
 onderdeel  
**PLATTEGROND BEGANE GROND**  
 werknr. 16027  
 fase/bouwdeel

formaat **A3**  
 schaal **1 : 50**

gemaakt **12-10-2018** **BURO BIM**  
 gewijzigd

teknr.  
**VT\_B2K\_100**

versie.

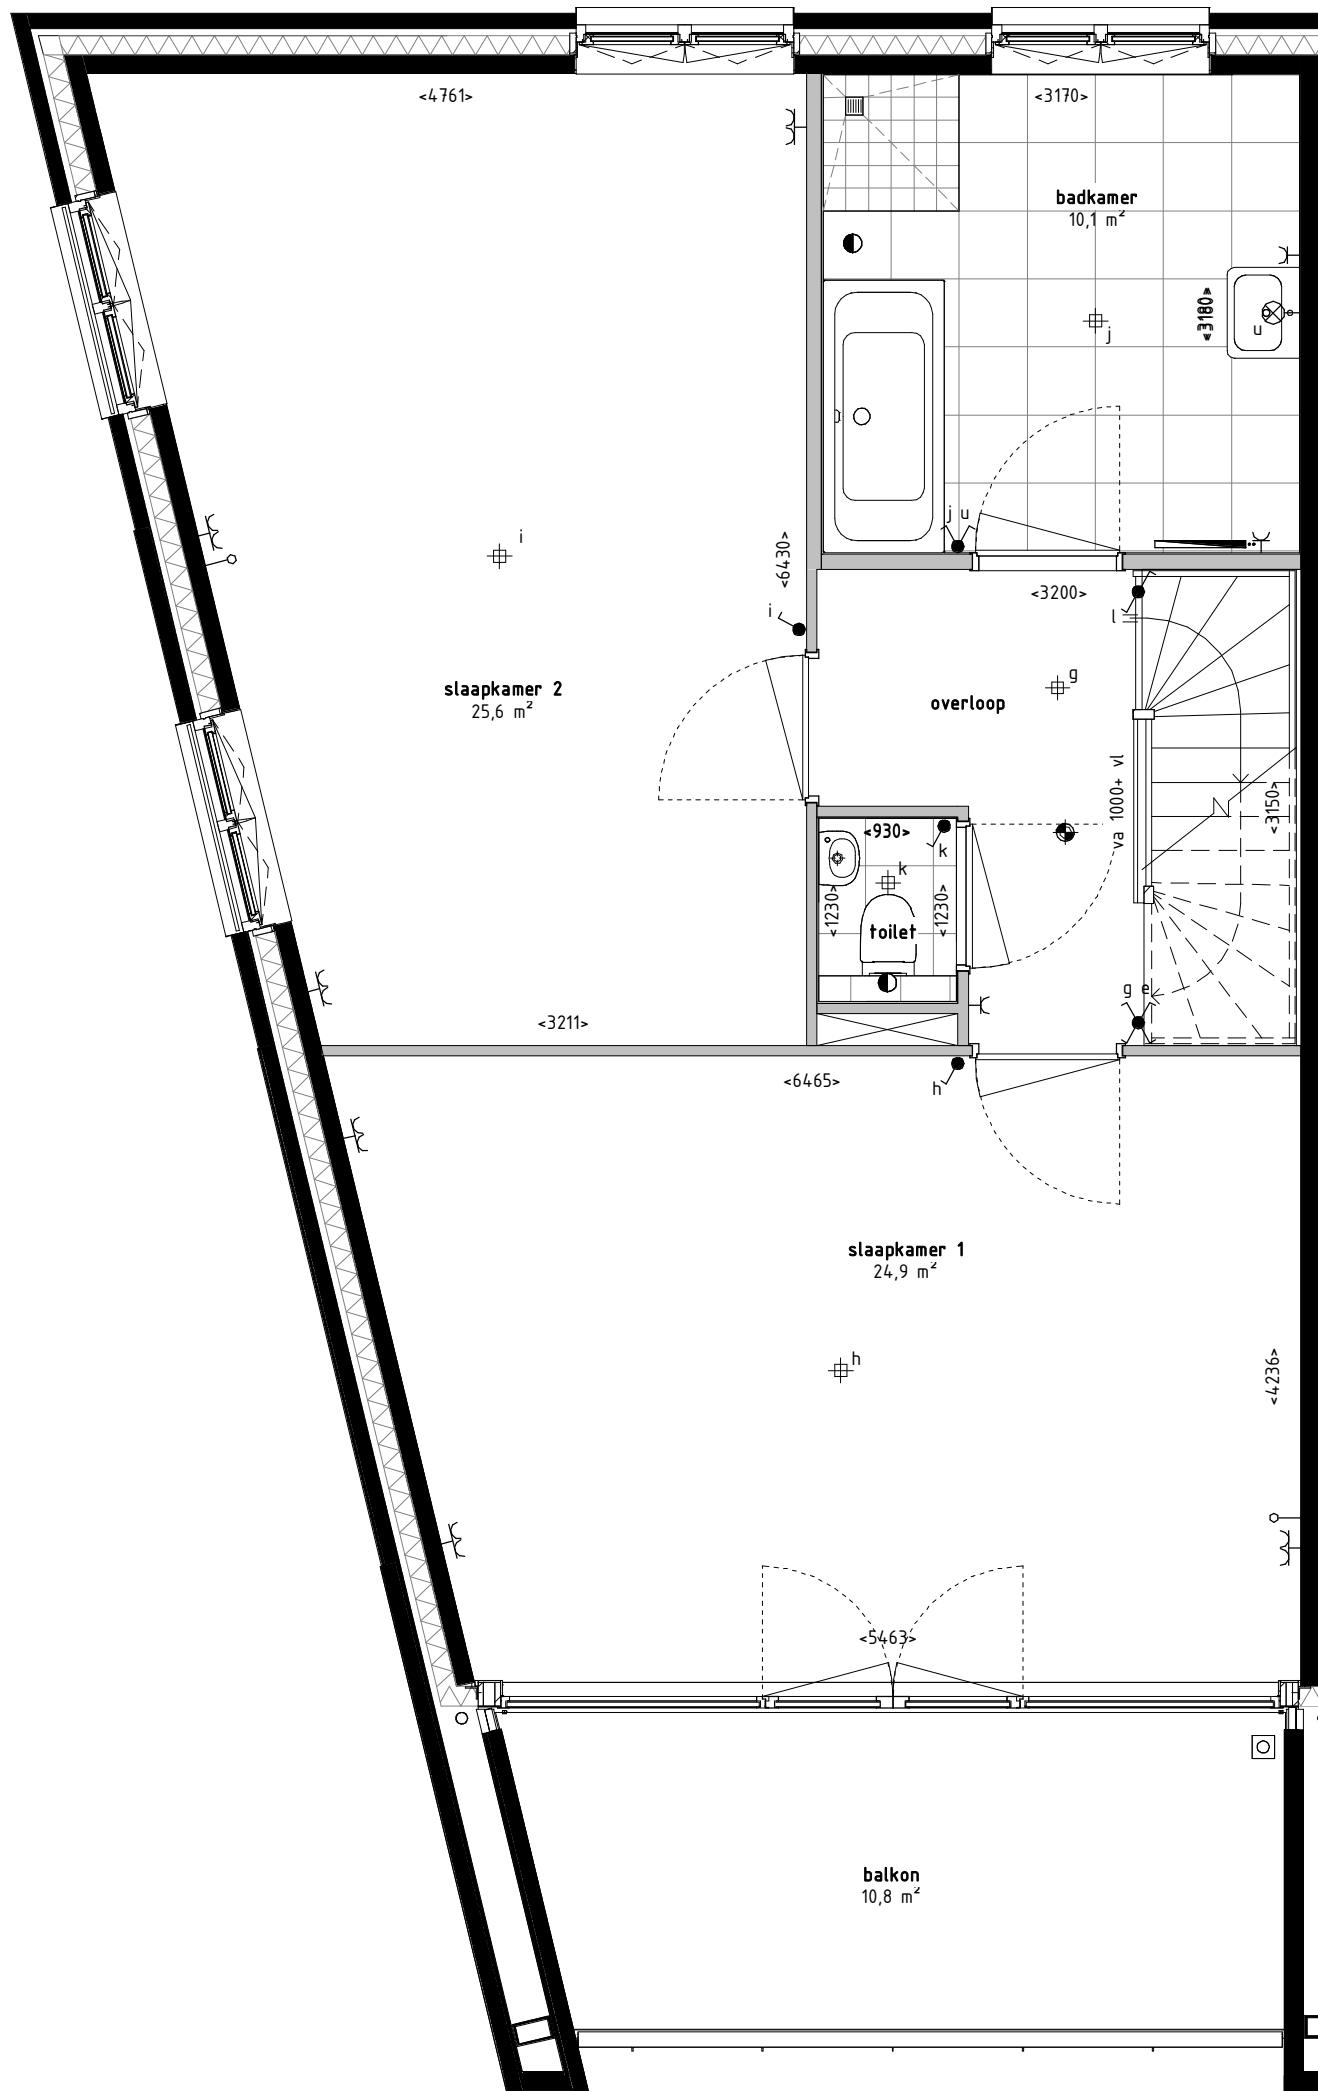

bouwnr 20

**leefiD<sup>®</sup>**  
Bouwen aan idealen

Maten zijn ca. maten, er kunnen geen rechten aan ontleend worden.

project  
**Balkon van Maassluis - Boulevardwoningen**  
onderdeel  
**PLATTEGROND 1E VERDIEPING TYPE B2K**  
werknr.  
**16027**


fase/bouwdeel

formaat **A3**  
schaal **1 : 50**

teknr.  
**VT\_B2K\_101**

gemaakt **12-10-2018** **BURO BIM**  
gewijzigd

versie.

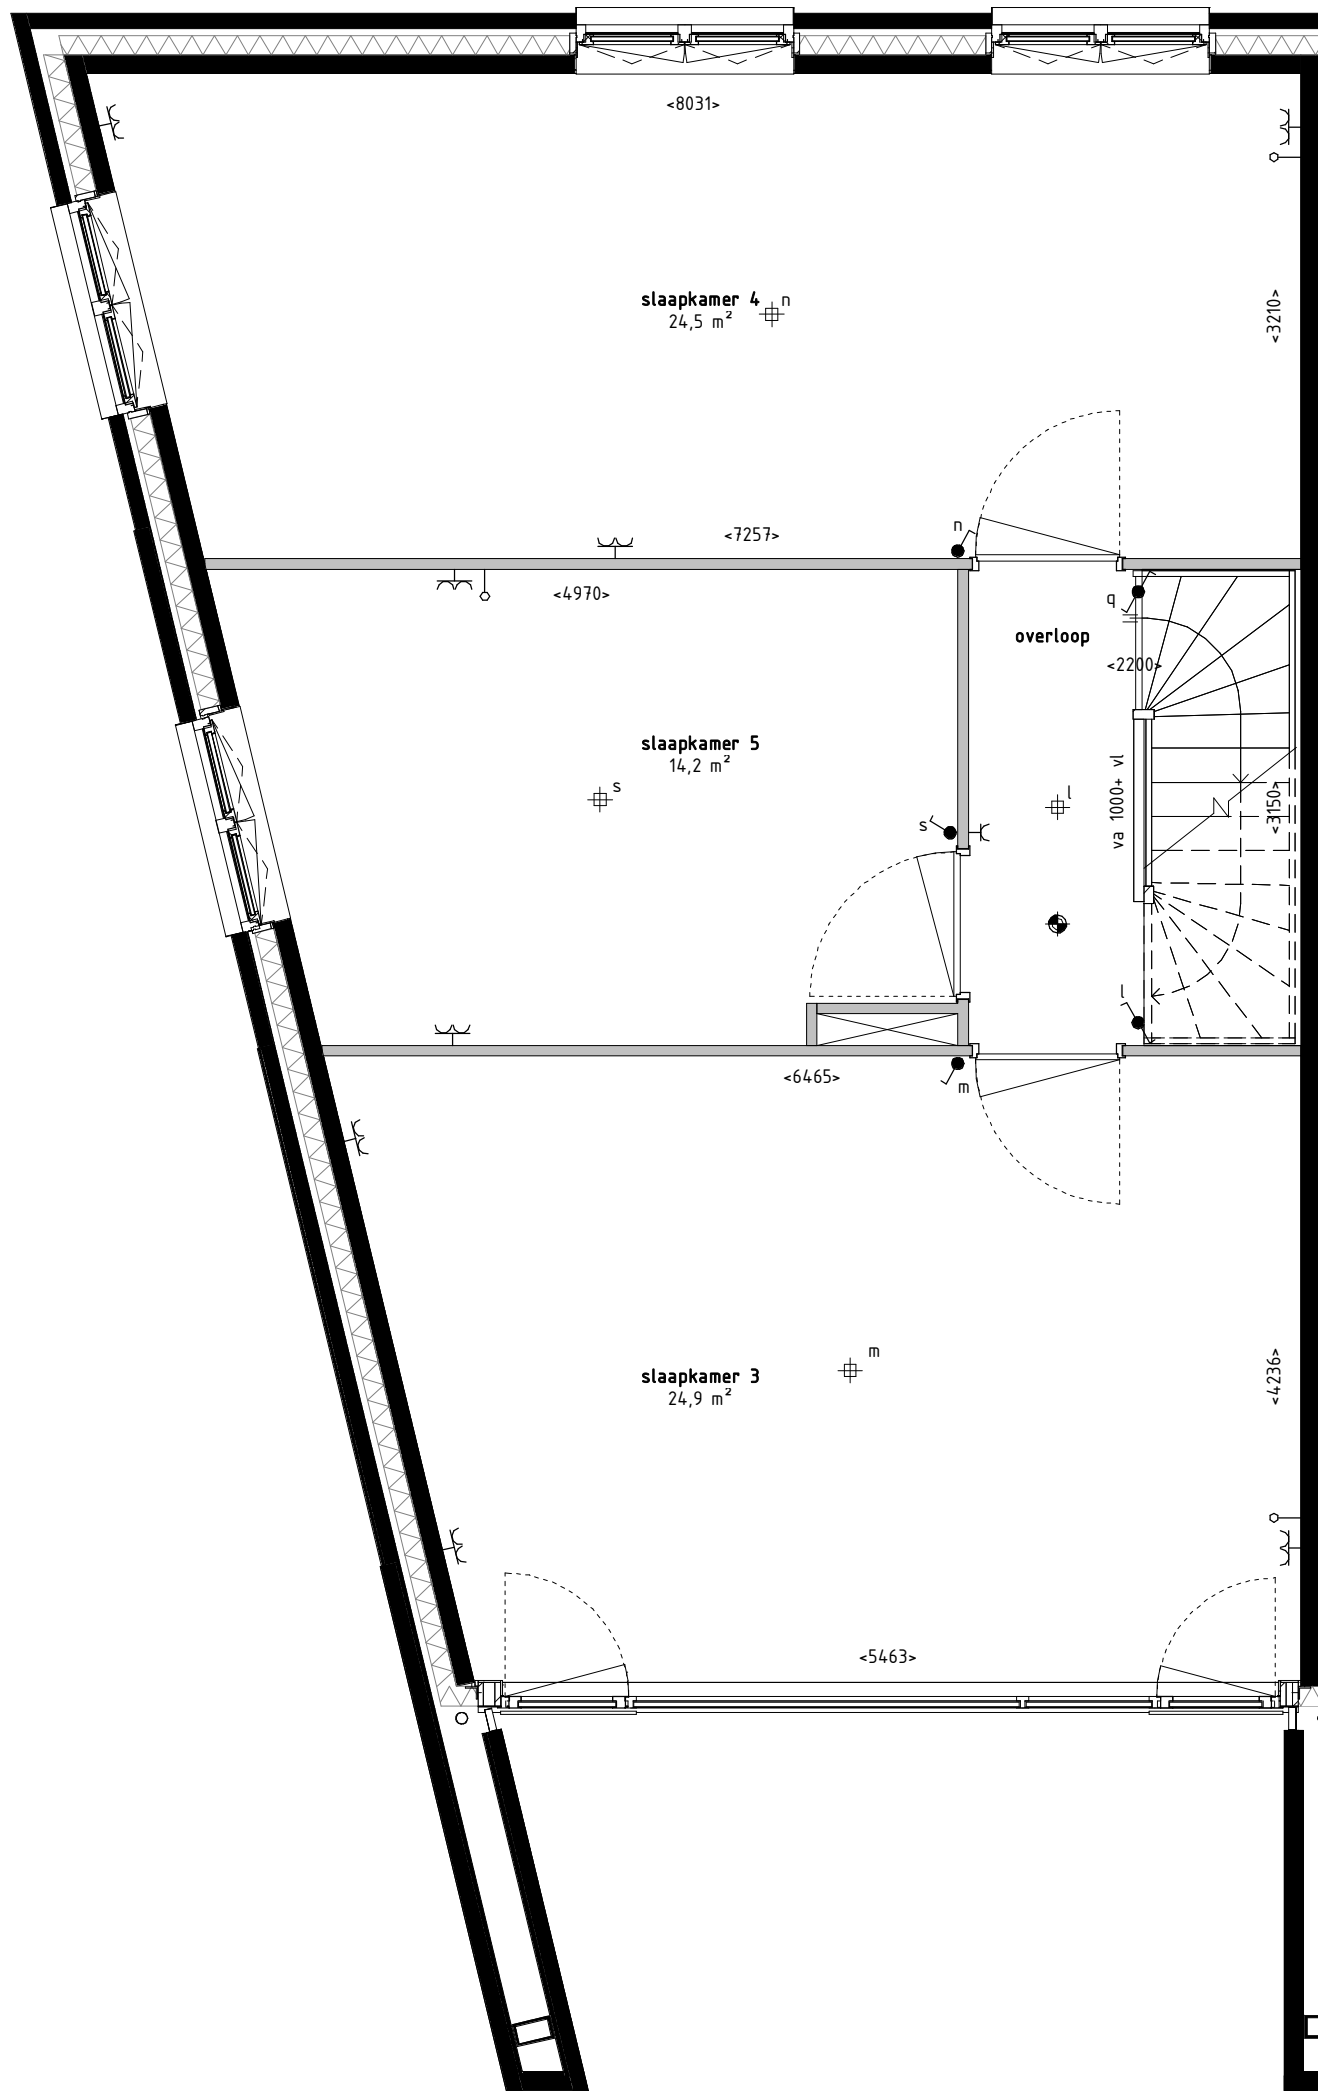

bouwnr 20

**leefiD**<sup>®</sup>  
Bouwen aan idealen

Maten zijn ca. maten, er kunnen geen rechten aan ontleend worden.

project  
**Balkon van Maassluis - Boulevardwoningen**  
onderdeel  
**PLATTEGROND 2E VERDIEPING TYPE B2K**  
werknr.  
**16027**


fase/bouwdeel

formaat **A3**  
schaal **1 : 50**

teknr.  
**VT\_B2K\_102**

gemaakt **12-10-2018** **BURO BIM**  
gewijzigd

versie.

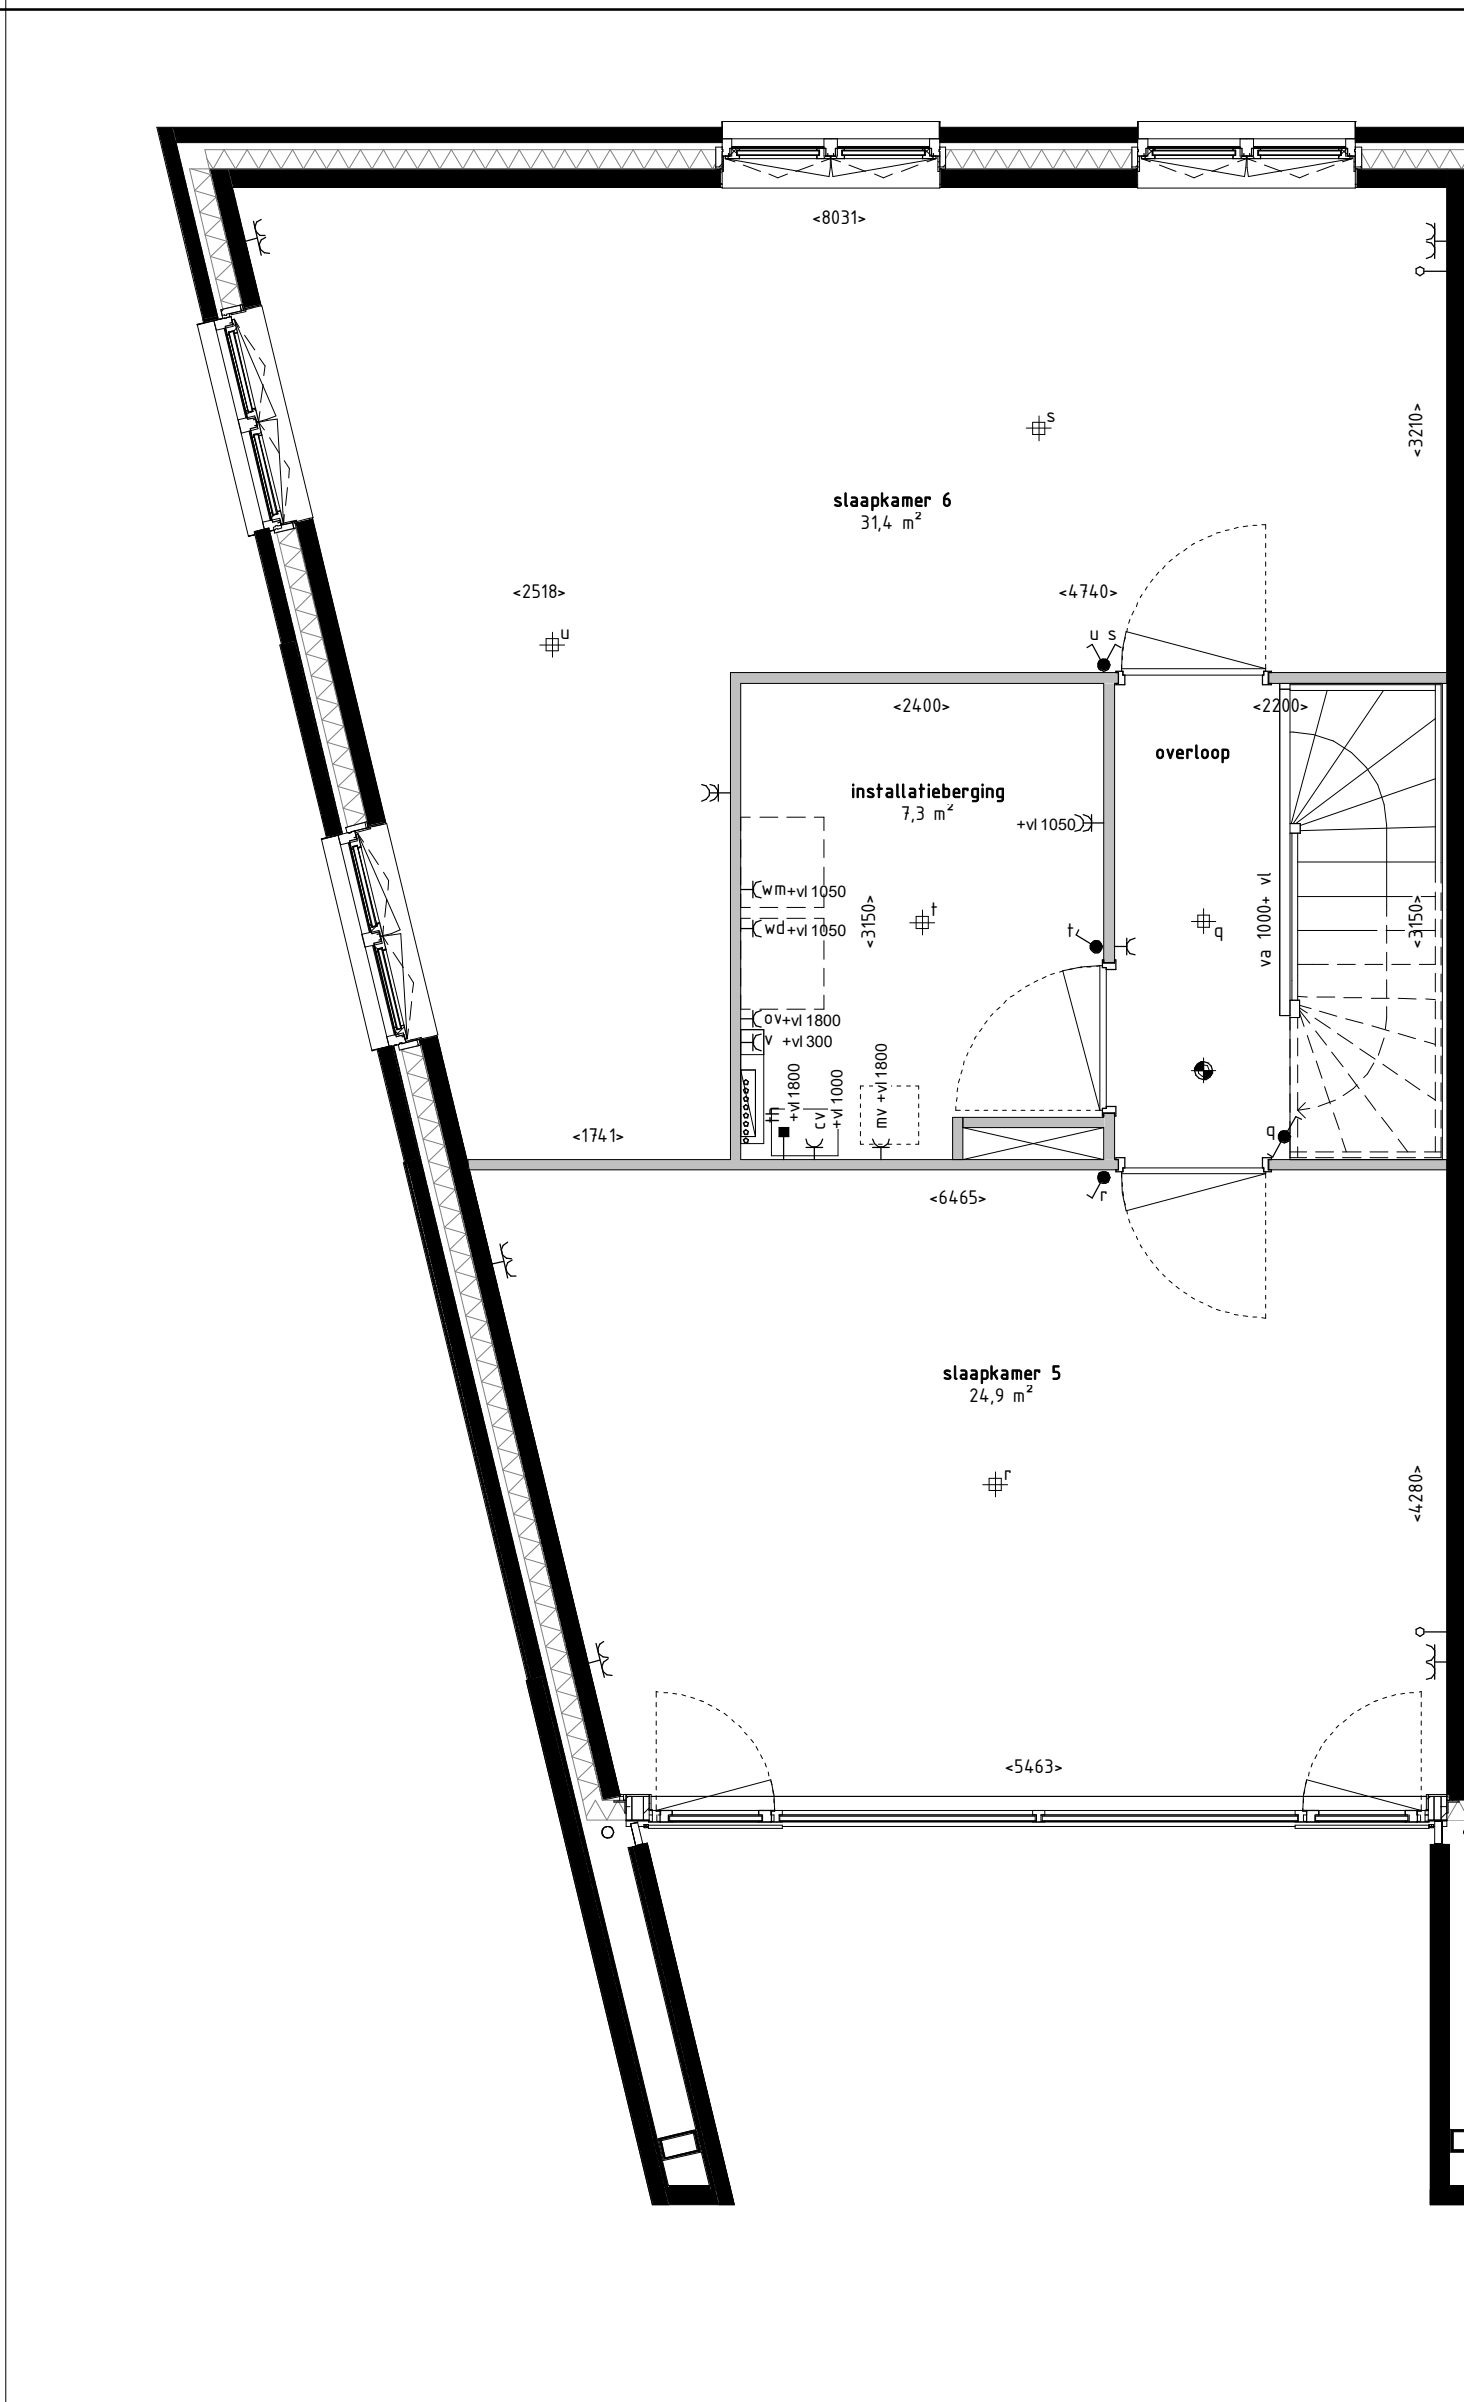

bouwnr 20

**leefiD**<sup>®</sup>  
Bouwen aan idealen

Maten zijn ca. maten, er kunnen geen rechten aan ontleend worden.

project  
**Balkon van Maassluis - Boulevardwoningen**  
onderdeel  
**PLATTEGROND 3E VERDIEPING TYPE B2K**  
werknr.  
**16027**


fase/bouwdeel

formaat **A3**  
schaal **1 : 50**

teknr.  
**VT\_B2K\_103**

gemaakt **12-10-2018** **BURO BIM**  
gewijzigd

versie.

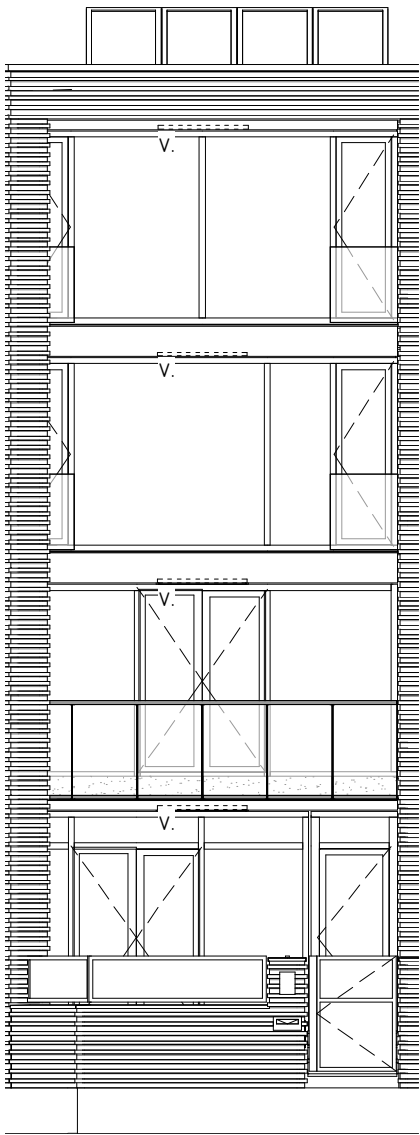


Voorgevel

1 : 100




Linkerzijgevel

1 : 100

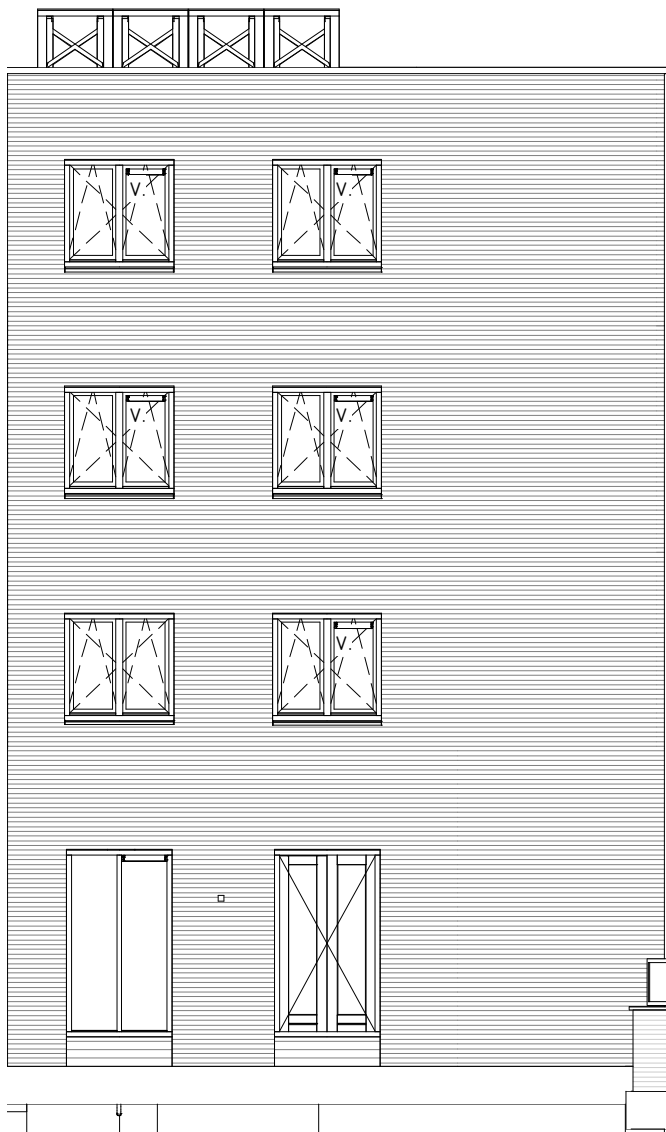

Achtergevel

1 : 100

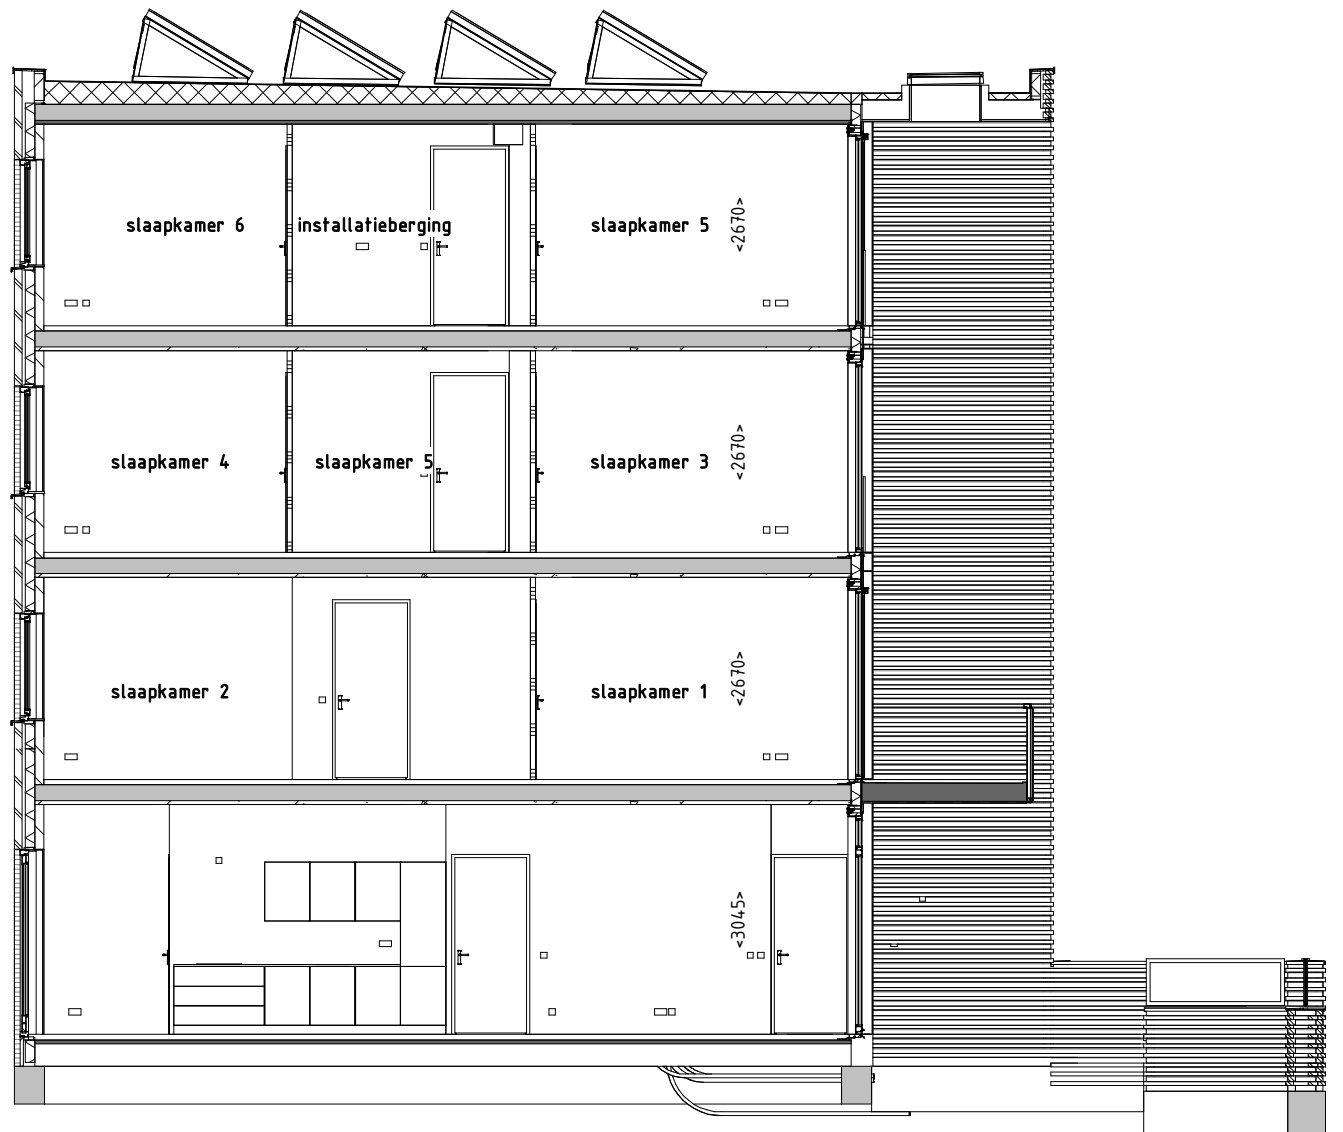

Principedoorsnede bwnr 20

1 : 100

bouwnr 20