

RENVOL:

mk		meterkast
		schakelaar enkelpolig
		serieschakelaar
		wisselschakelaar
		kruisschakelaar
		plafondlichtpunt
		wandaansluitpunt verlichting 2100+ vl
		wandaansluitpunt verlichting buiten 2100+ vl
		rookmelder
		afzuigventiel
th		thermostaat bedraad, 1500+vl.
mv		bediening mechanische ventilatie
w/k		water aansluiting
		loze leiding
		bedrade leiding
		bel
		druknop bel
		buitenkraan
		wandcontactdoos enkel
		wandcontactdoos enkel waterdicht
		wandcontactdoos dubbel horizontaal
wm		wandcontactdoos enkel, wasmachine, 1050+vl.
wd		wandcontactdoos enkel, wasdroger, 1050+vl.
		vonkaansluiting t.b.v. koken
g		gas aansluiting
cm		wandcontactdoos enkel, (combi) magnetron
kk		wandcontactdoos enkel, tbv. koelkast/diepvries
wk		wandcontactdoos enkel, tbv. wasemkap/lichtpunt
vw		wandcontactdoos enkel, tbv. vaatwasser
ov		wandcontactdoos enkel, tbv. omvormer
v		wandcontactdoos enkel, tbv. verdeler
		intercom doorunit 1200+ vl
		design radiator
		gevelmetselwerk
		binnenwanden
		dragende wanden
		dak
		vloerluik
		hemelwaterafvoer
		omvormer
		verdeler



impressie bouwnr 22

bouwnr 22,23,24,25,26,27

leefiD[®]
Bouwen aan idealen

Maten zijn ca. maten, er kunnen geen rechten aan ontleend worden.

project
Balkon van Maassluis - Boulevardwoningen
onderdeel
VOORBLAD TYPE B1
werknr.
16027


fase/bouwdeel

formaat **A3**
schaal **1 : 50**

gemaakt **12-10-2018**  **BURO BIM**
gewijzigd

teknr.
VT_B1_000

versie.

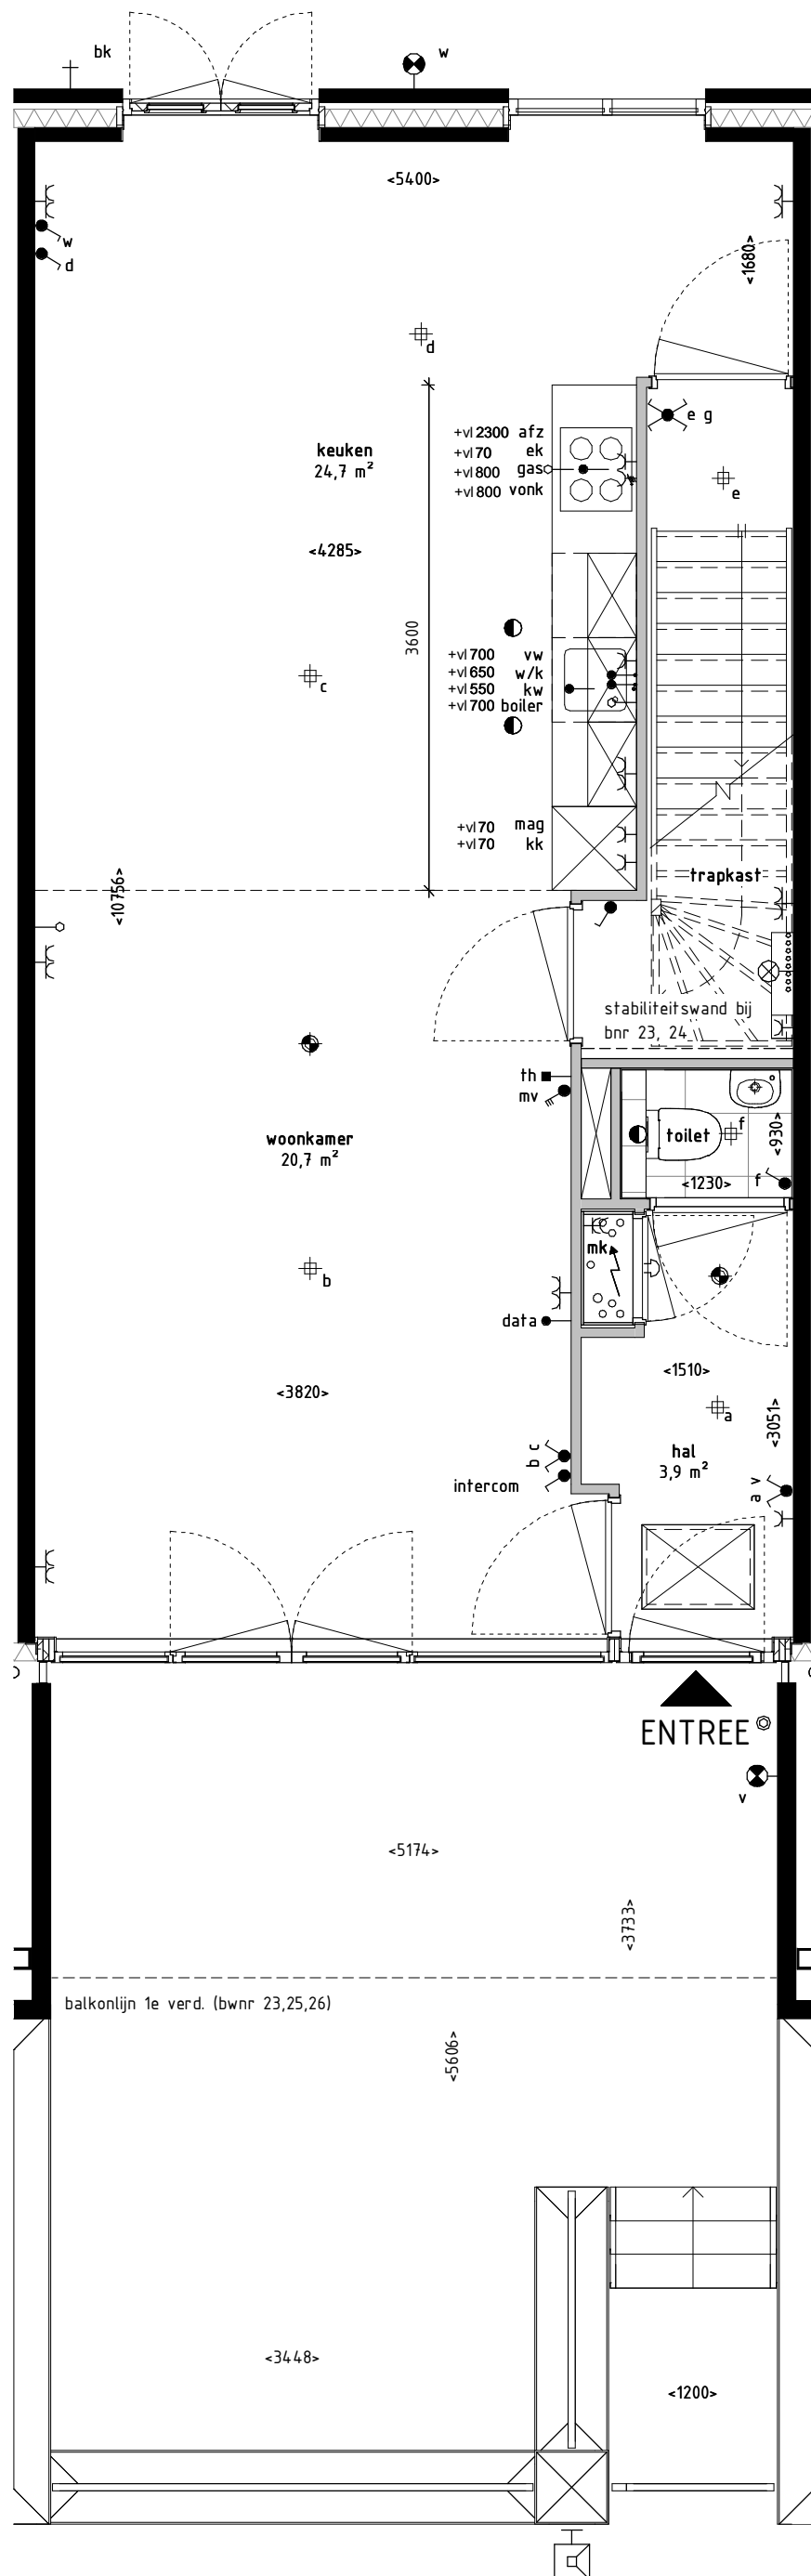

bouwnr 22,23,24,25,26,27

leefiD[®]
Bouwen aan idealen

Maten zijn ca. maten, er kunnen geen rechten aan ontleend worden.

project
Balkon van Maassluis - Boulevardwoningen
onderdeel
PLATTEGROND BEGANE GROND TYPE B1
werknr.
16027


fase/bouwdeel

formaat **A3**
schaal **1 : 50**

gemaakt **12-10-2018** **BURO BIM**
gewijzigd


teknr.
VT_B1_100

versie.

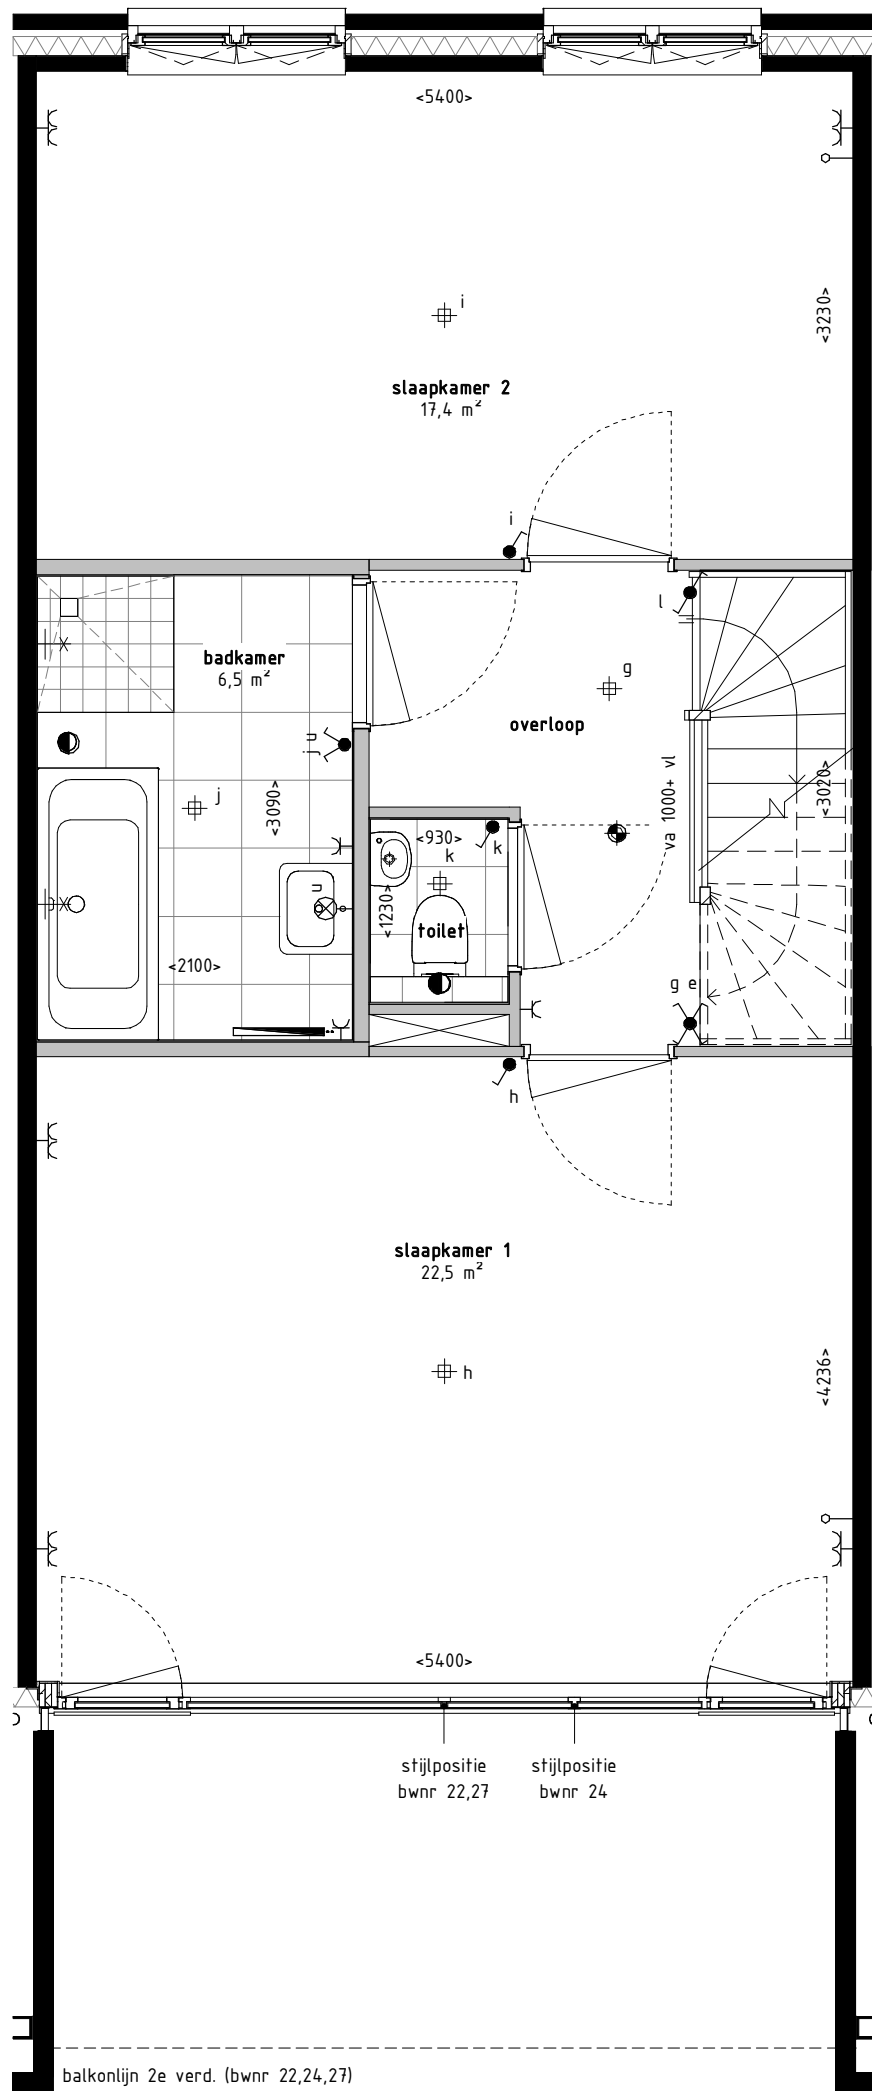

Plattegrond bwnr 22,24,27

1 : 50

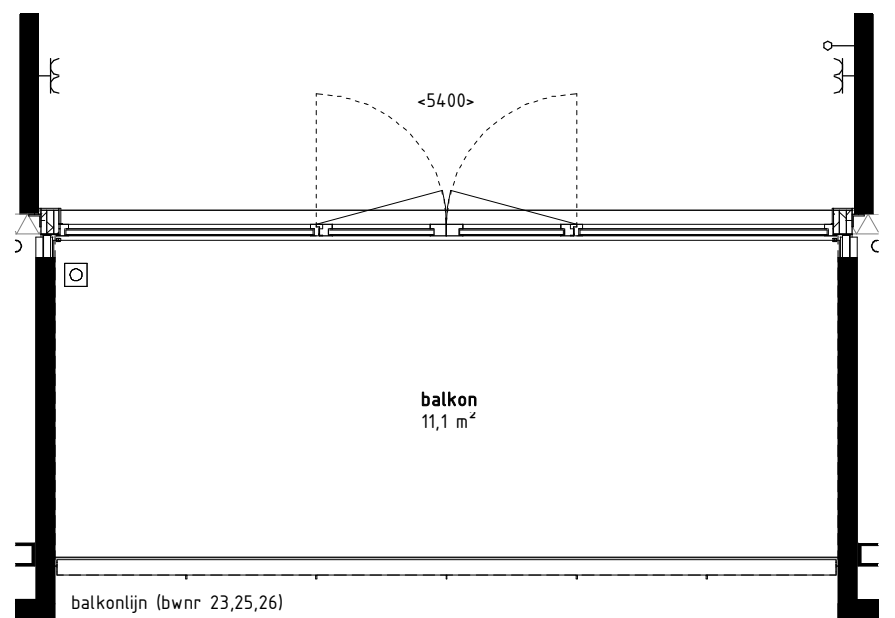

Plattegrond bwnr 23,25,26

1 : 50

bouwnr 22,23,24,25,26,27

leefiD[®]
Bouwen aan idealen

Maten zijn ca. maten, er kunnen geen rechten aan ontleend worden.

project
Balkon van Maassluis - Boulevardwoningen
onderdeel
PLATTEGROND 1E VERDIEPING TYPE B1
werknr. **16027**


fase/bouwdeel

formaat **A3**
schaal **1 : 50**

teknr.
VT_B1_101


gemaakt **12-10-2018** **BURO BIM**
gewijzigd

versie.

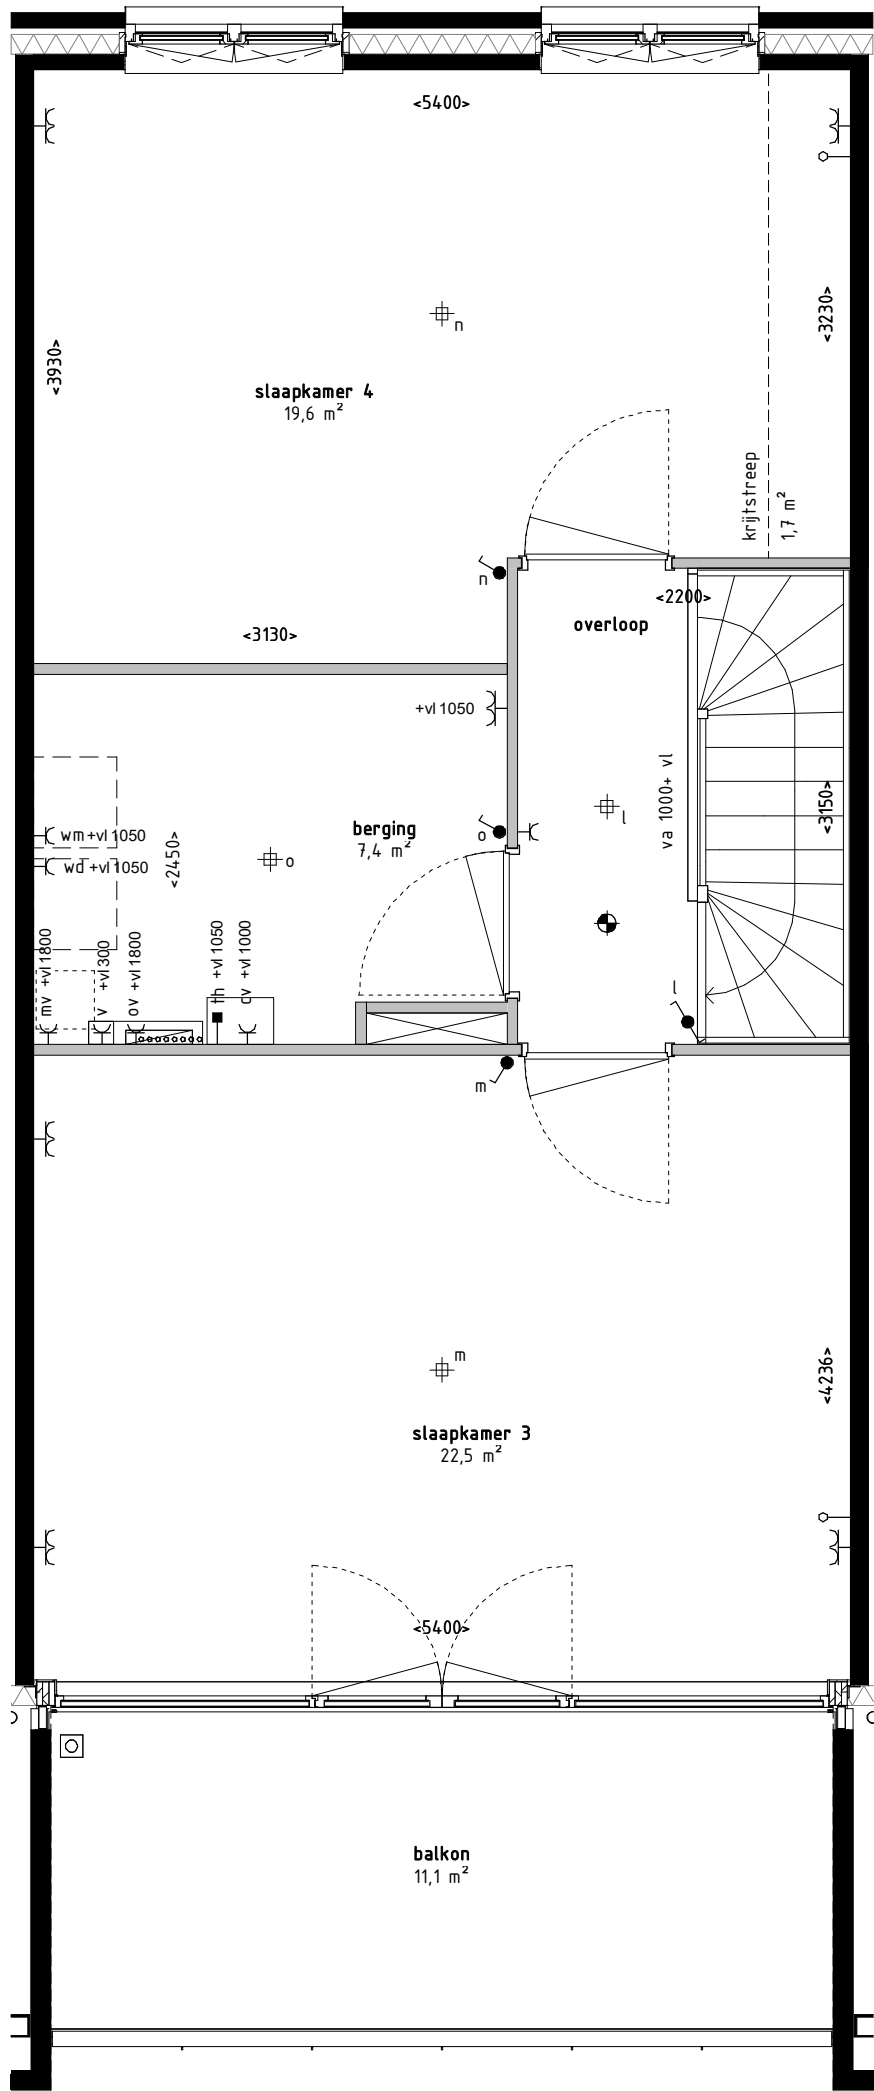

Plattegrond bwnr 22,24,27

1 : 50

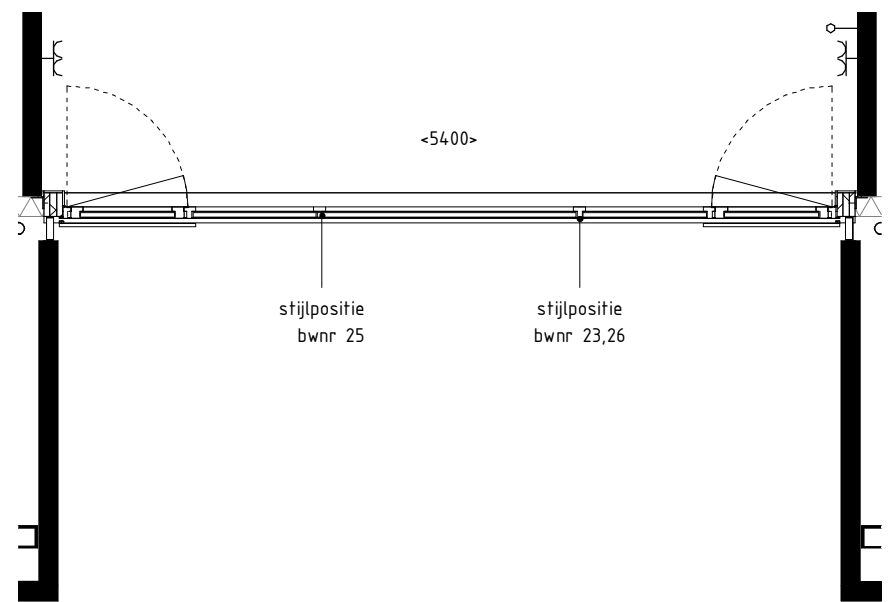

Plattegrond bwnr 23,25,26

1 : 50

bouwnr 22,23,24,25,26,27

leefiD[®]
Bouwen aan idealen

Maten zijn ca. maten, er kunnen geen rechten aan ontleend worden.

project
Balkon van Maassluis - Boulevardwoningen
onderdeel
PLATTEGROND 2E VERDIEPING TYPE B1
werknr.
16027


fase/bouwdeel

formaat **A3**
schaal **1 : 50**

teknr.
VT_B1_102


gemaakt **12-10-2018** **BURO BIM**
gewijzigd

versie.

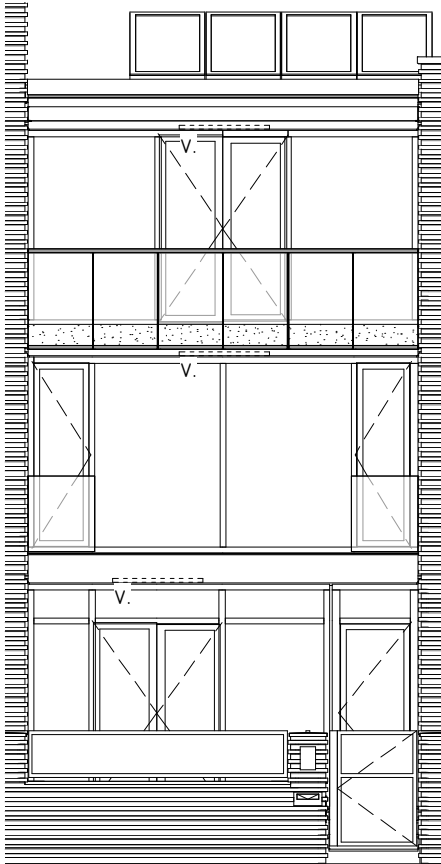


Voorgevel bwnr 22

1 : 100

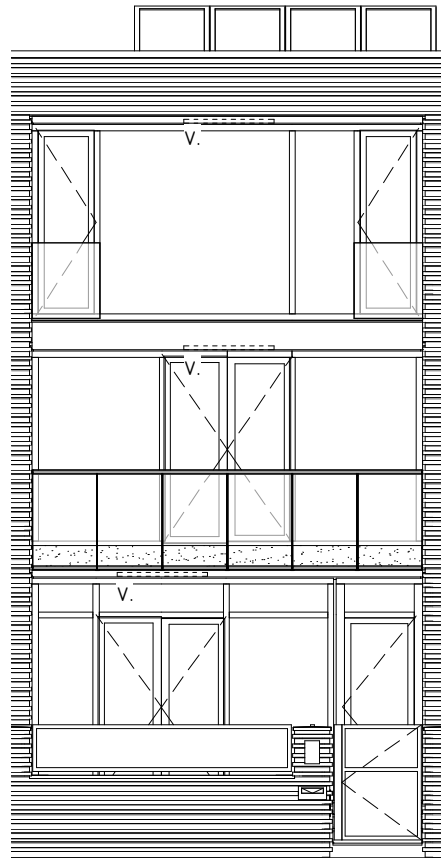


Voorgevel bwnr 23,26

1 : 100

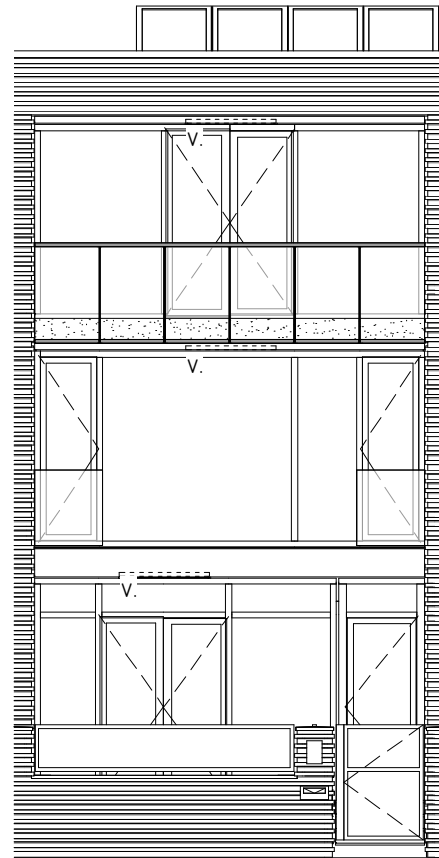


Voorgevel bwnr 24,27

1 : 100

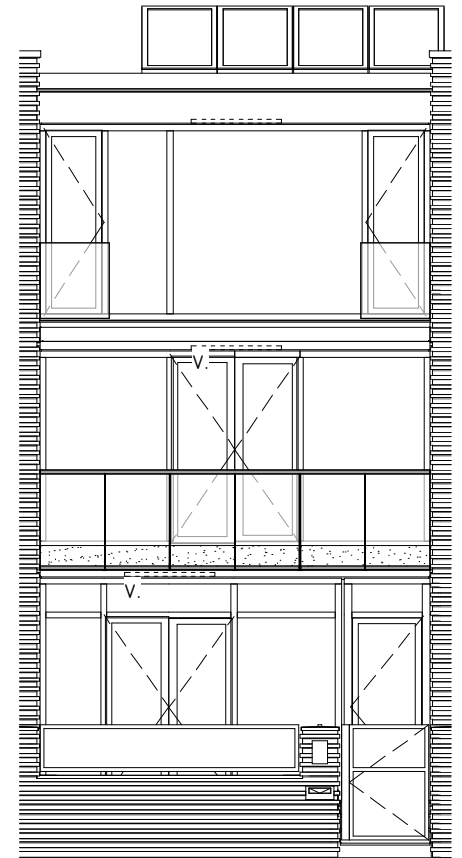


Voorgevel bwnr 25

1 : 100

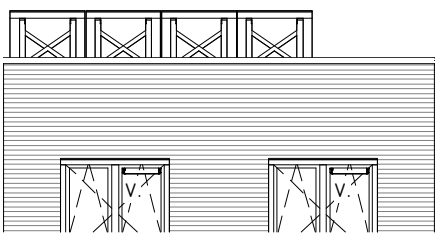


Achtergevel bwnr 23,24,26,27

1 : 100

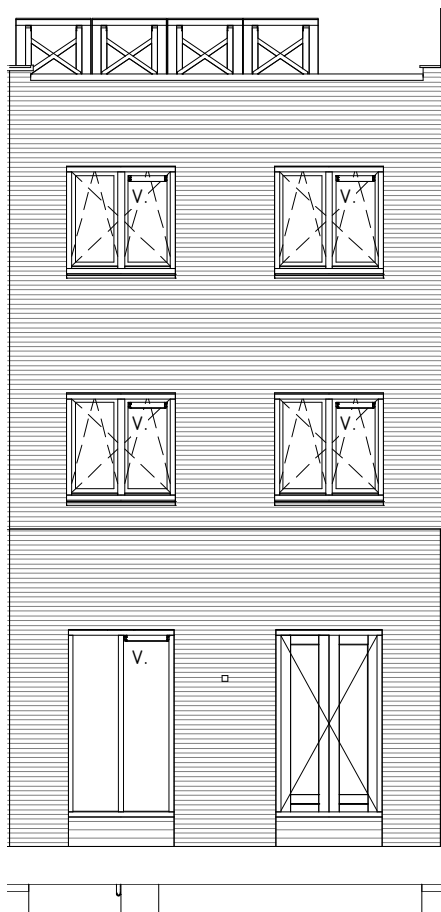

Achtergevel bwnr 22,25

1 : 100

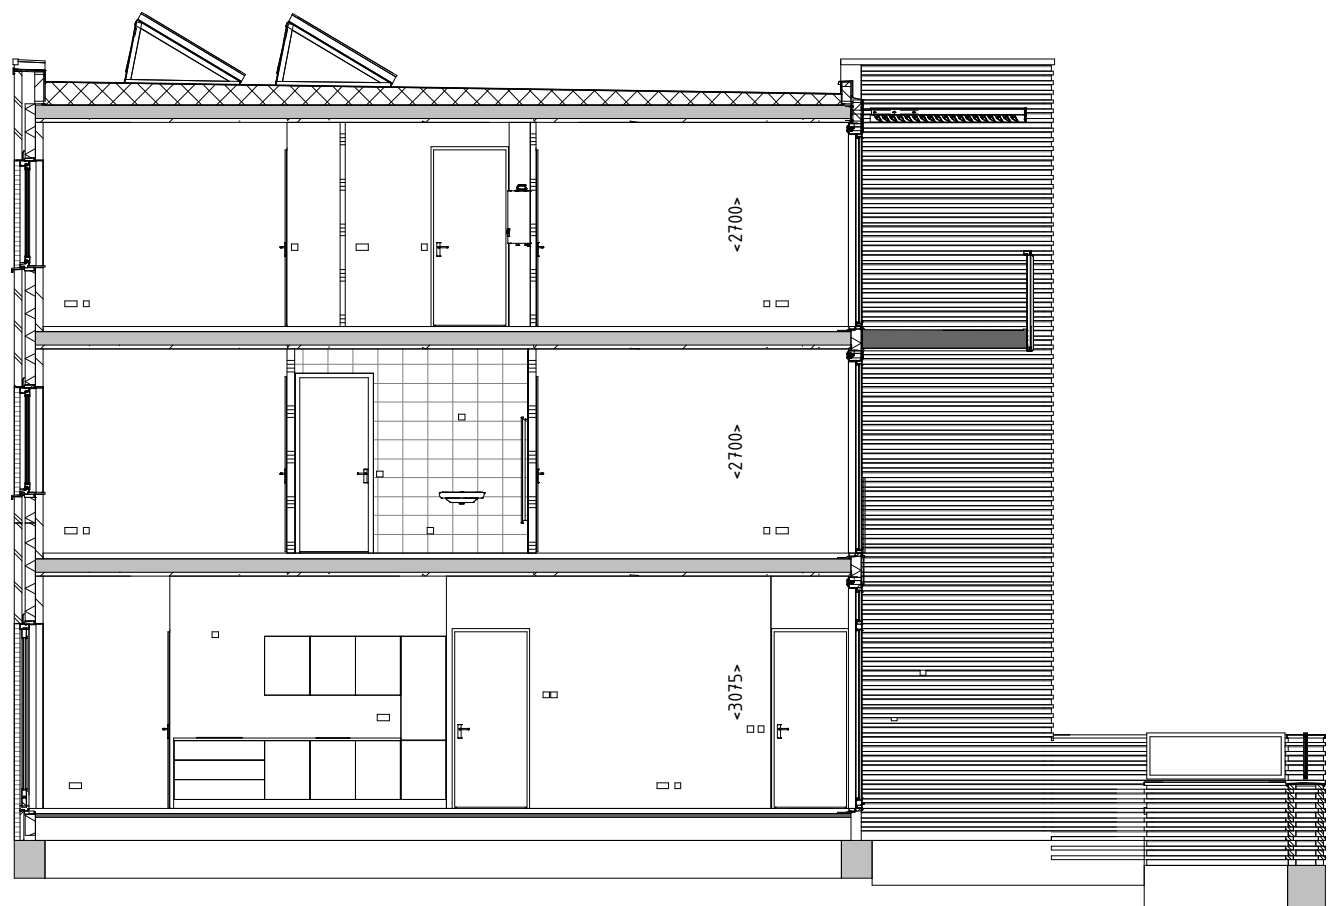

Principedoorsnede bwnr 22

1 : 100