

RENVOL:

- mk  meterkast
-  schakelaar enkelpolig
-  serieschakelaar
-  wisselschakelaar
-  kruisschakelaar
-  plafondlichtpunt
-  wandaansluitpunt verlichting 2100+ vl
-  wandaansluitpunt verlichting buiten 2100+ vl
-  rookmelder
-  afzuigventiel
- th  thermostaat bedraad, 1500+vl.
- mv  bediening mechanische ventilatie
- w/k  water aansluiting
 -  loze leiding
 -  bedrade leiding
-  bel
-  drukknop bel
-  buitenkraan
 -  wandcontactdoos enkel
 -  wandcontactdoos enkel waterdicht
 -  wandcontactdoos dubbel horizontaal
- wm  wandcontactdoos enkel, wasmachine, 1050+vl.
- wd  wandcontactdoos enkel, wasdroger, 1050+vl.
 -  vonkaansluiting t.b.v. koken
- g  gas aansluiting
- cm  wandcontactdoos enkel, (combi) magnetron
- kk  wandcontactdoos enkel, tbv. koelkast/diepvries
- wk  wandcontactdoos enkel, tbv. wasemkap/lichtpunt
- vw  wandcontactdoos enkel, tbv. vaatwasser
- ov  wandcontactdoos enkel, tbv. omvormer
- v  wandcontactdoos enkel, tbv. verdeler
-  intercom doorunit 1200+ vl
-  design radiator
-  gevelmetselwerk
-  binnenwanden
-  dragende wanden
-  dak
-  vloerluik
-  hemelwaterafvoer
-  omvormer
-  verdeler



impressie bouwnr 28

bouwnr 28

leefiD[®]
Bouwen aan idealen

Maten zijn ca. maten, er kunnen geen rechten aan ontleend worden.

project
Balkon van Maassluis - Boulevardwoningen
onderdeel
VOORBLAD TYPE B1KAS
werknr.
16027


fase/bouwdeel

formaat **A3**
schaal **1 : 50**

gemaakt **12-10-2018**  **BURO BIM**
gewijzigd

teknr.
VT_B1KAs_000

versie.

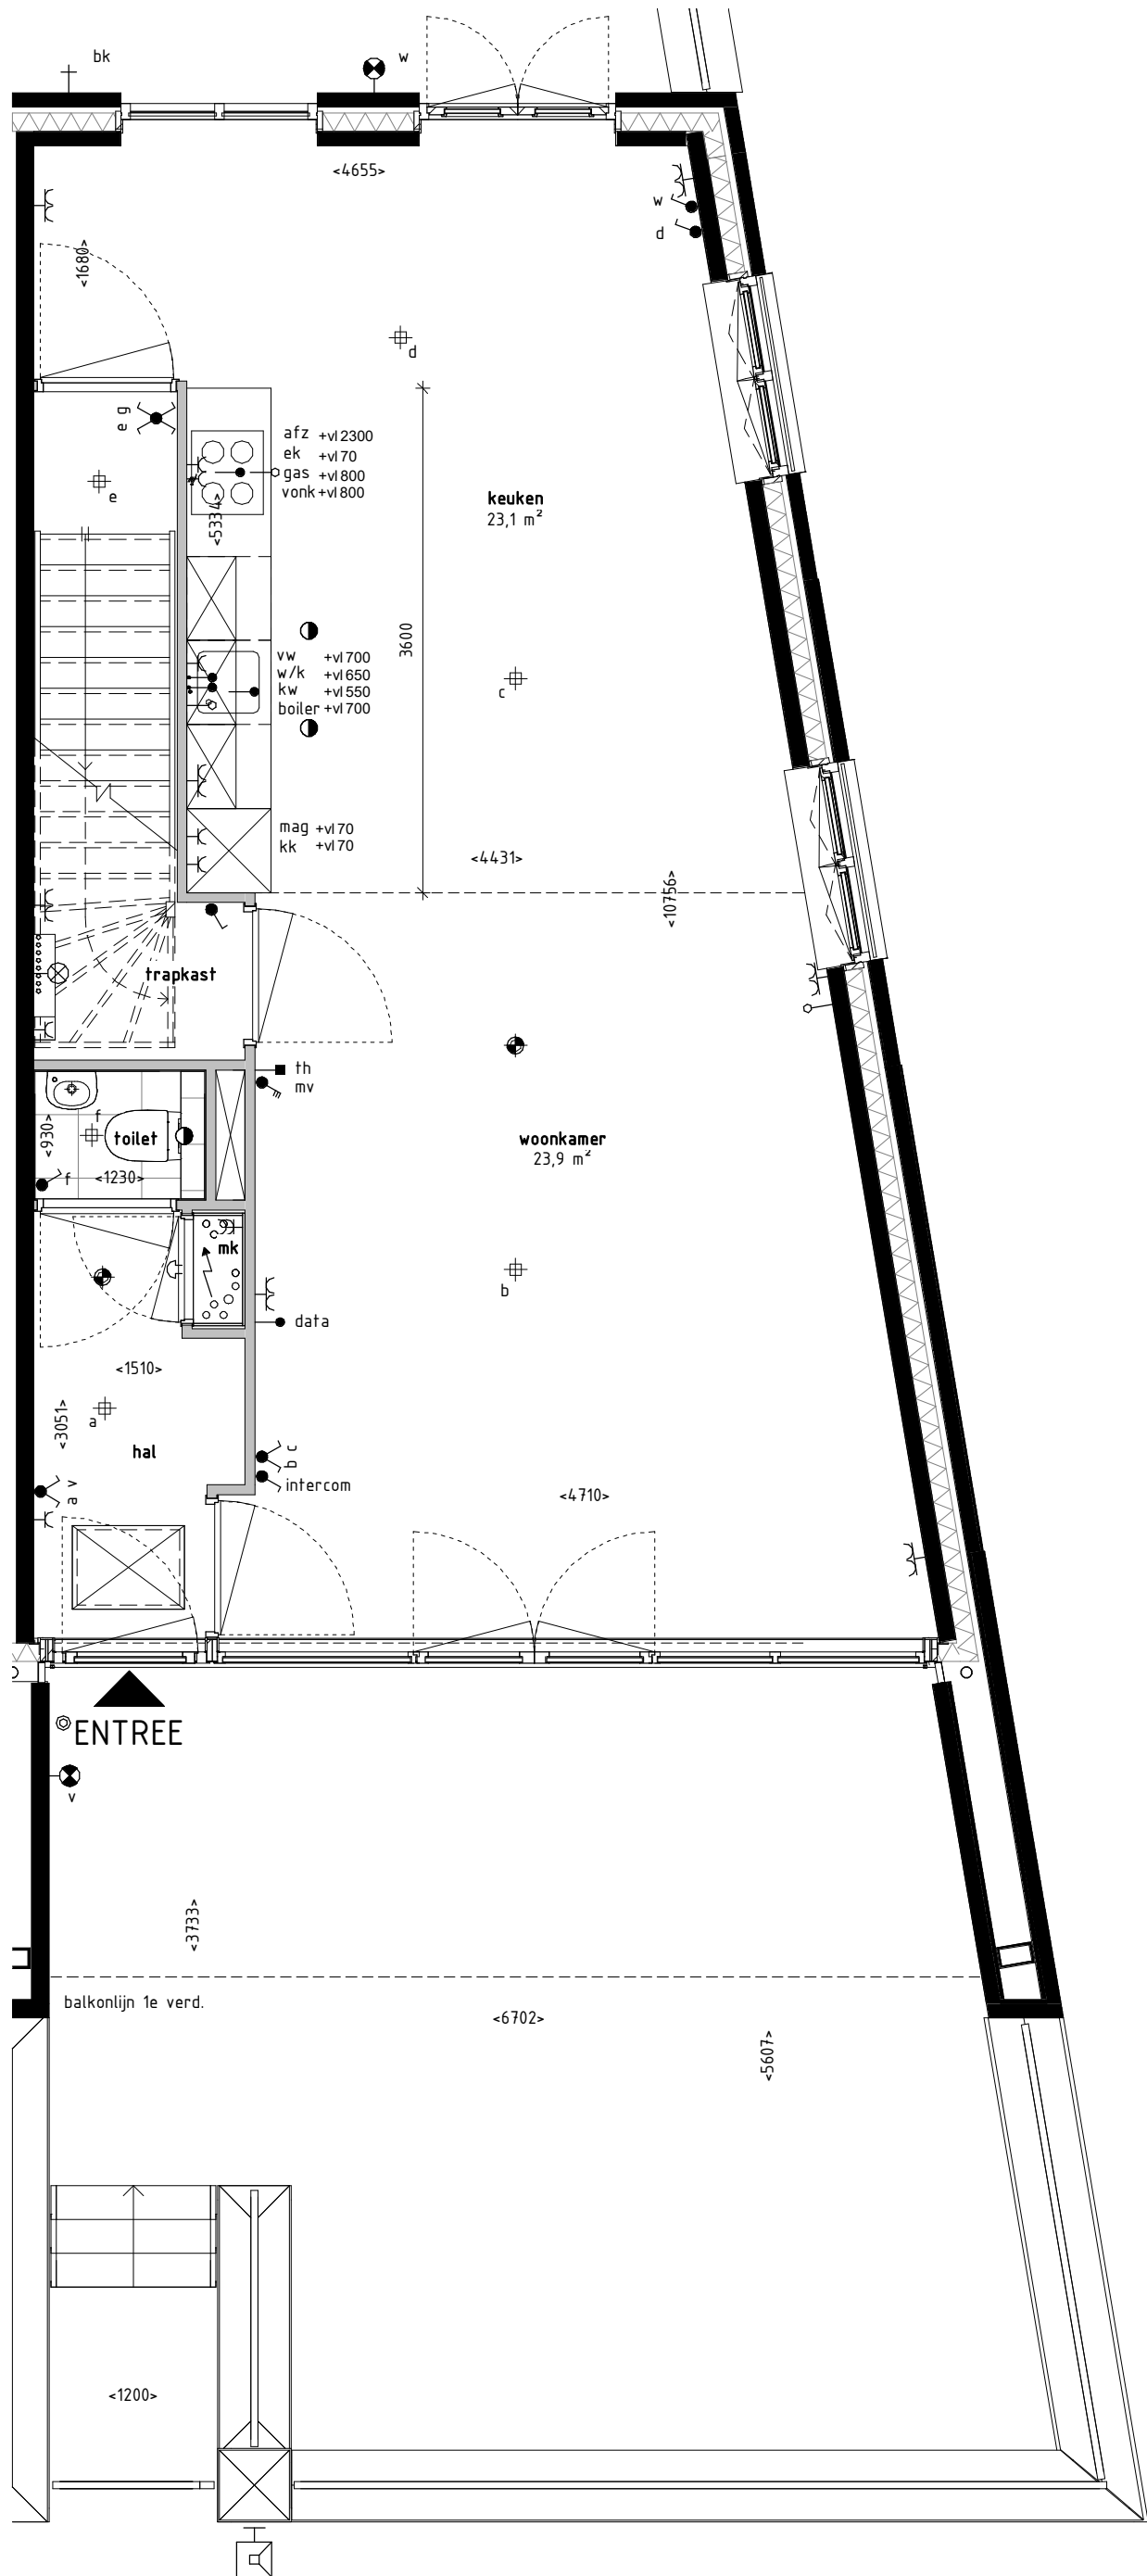

bouwnr 28

leefiD[®]
Bouwen aan idealen

Maten zijn ca. maten, er kunnen geen rechten aan ontleend worden.

project
Balkon van Maassluis - Boulevardwoningen
onderdeel
PLATTEGROND BEGANE GROND TYPE B1KAS
werknr.
16027


fase/bouwdeel

formaat **A3**
schaal **1 : 50**

teknr.
VT_B1KAs_100

gemaakt **12-10-2018** **BURO BIM**
gewijzigd

versie.

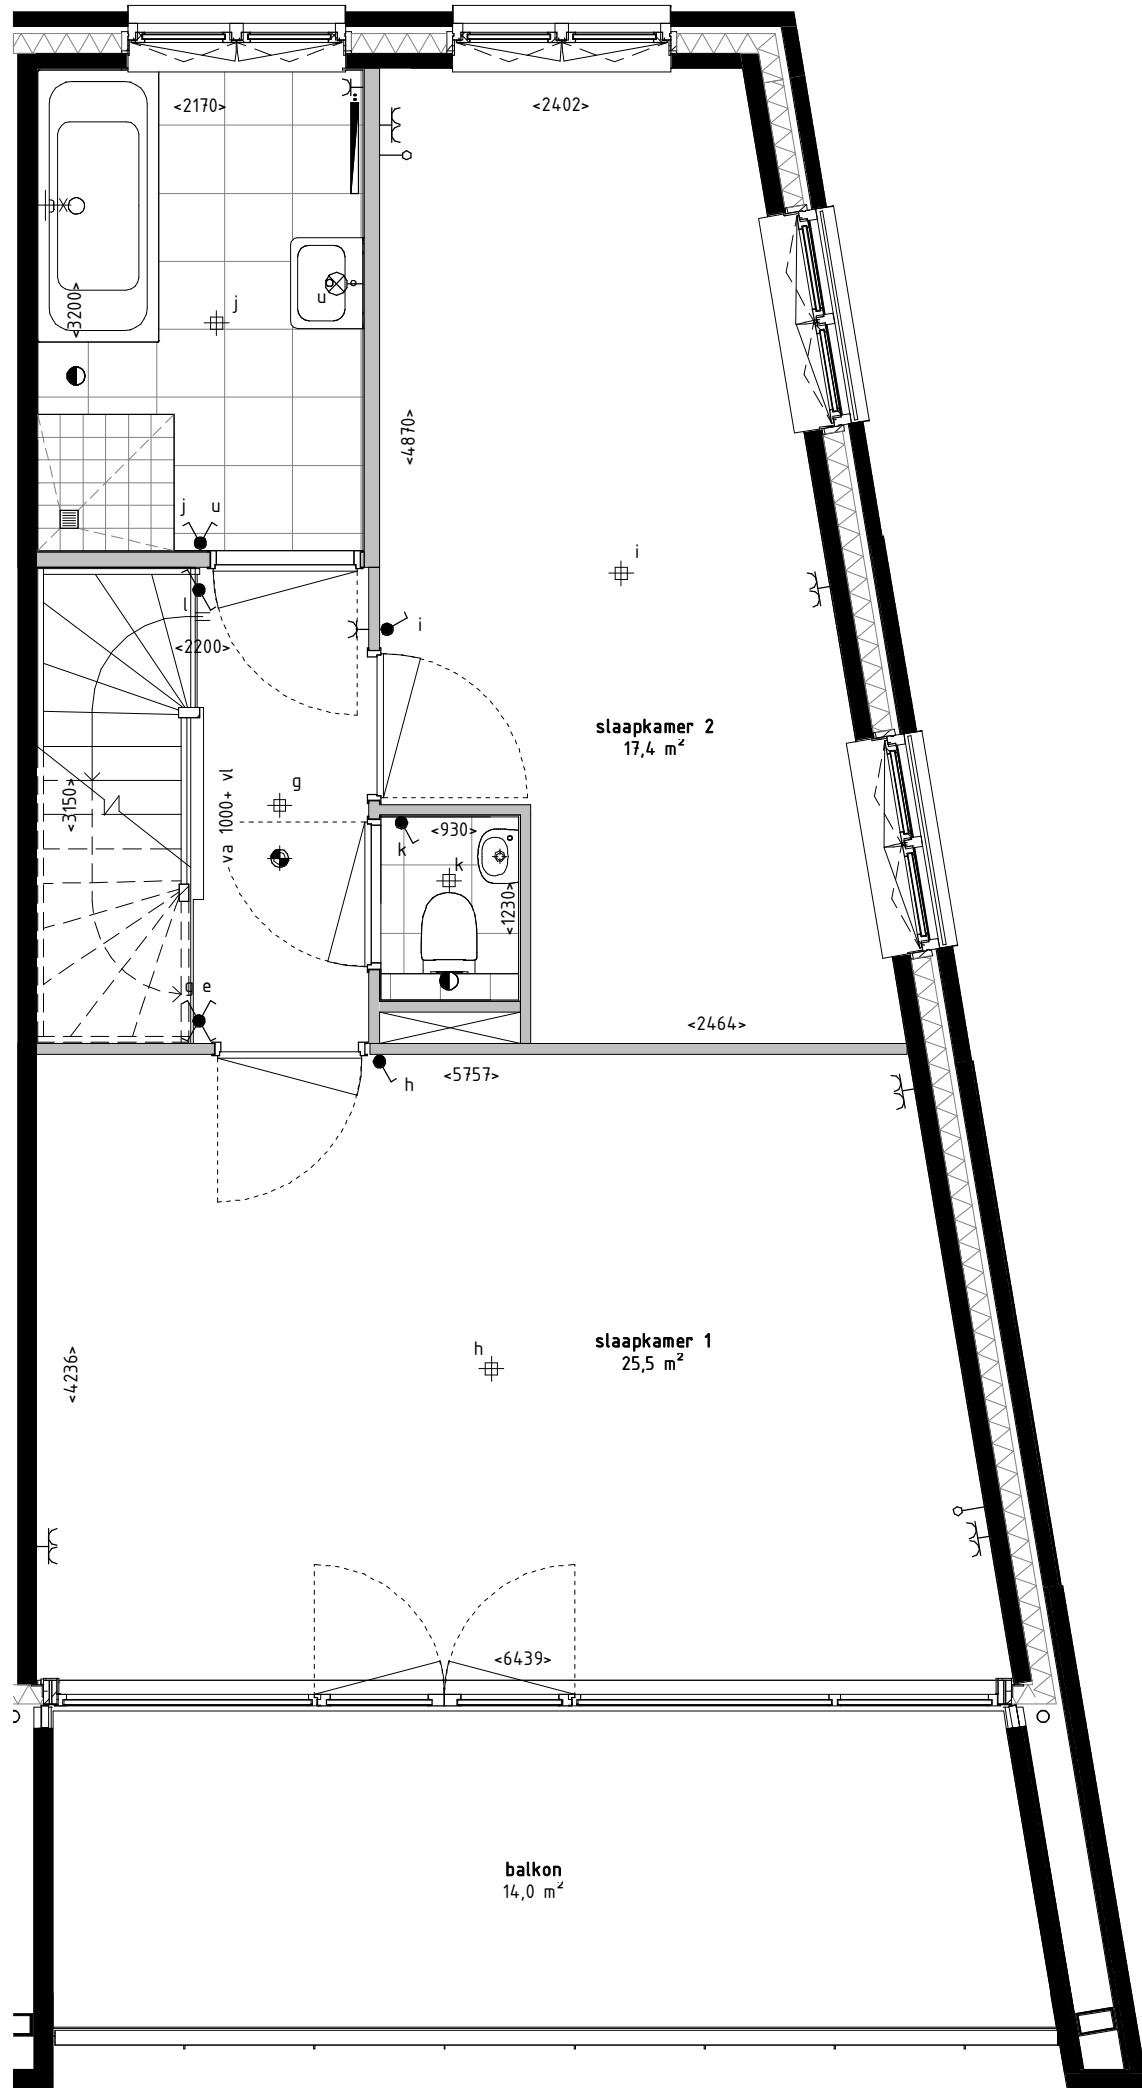

bouwnr 28

leefiD[®]
 Bouwen aan idealen

Maten zijn ca. maten, er kunnen geen rechten aan ontleend worden.


project
Balkon van Maassluis - Boulevardwoningen
 onderdeel
PLATTEGROND 1E VERDIEPING TYPE B1KAS
 werknr. 16027
 fase/bouwdeel

formaat **A3**
 schaal **1 : 50**

tek.nr.
VT_B1KAs_101

gemaakt **12-10-2018** **BURO BIM**
 gewijzigd

versie.

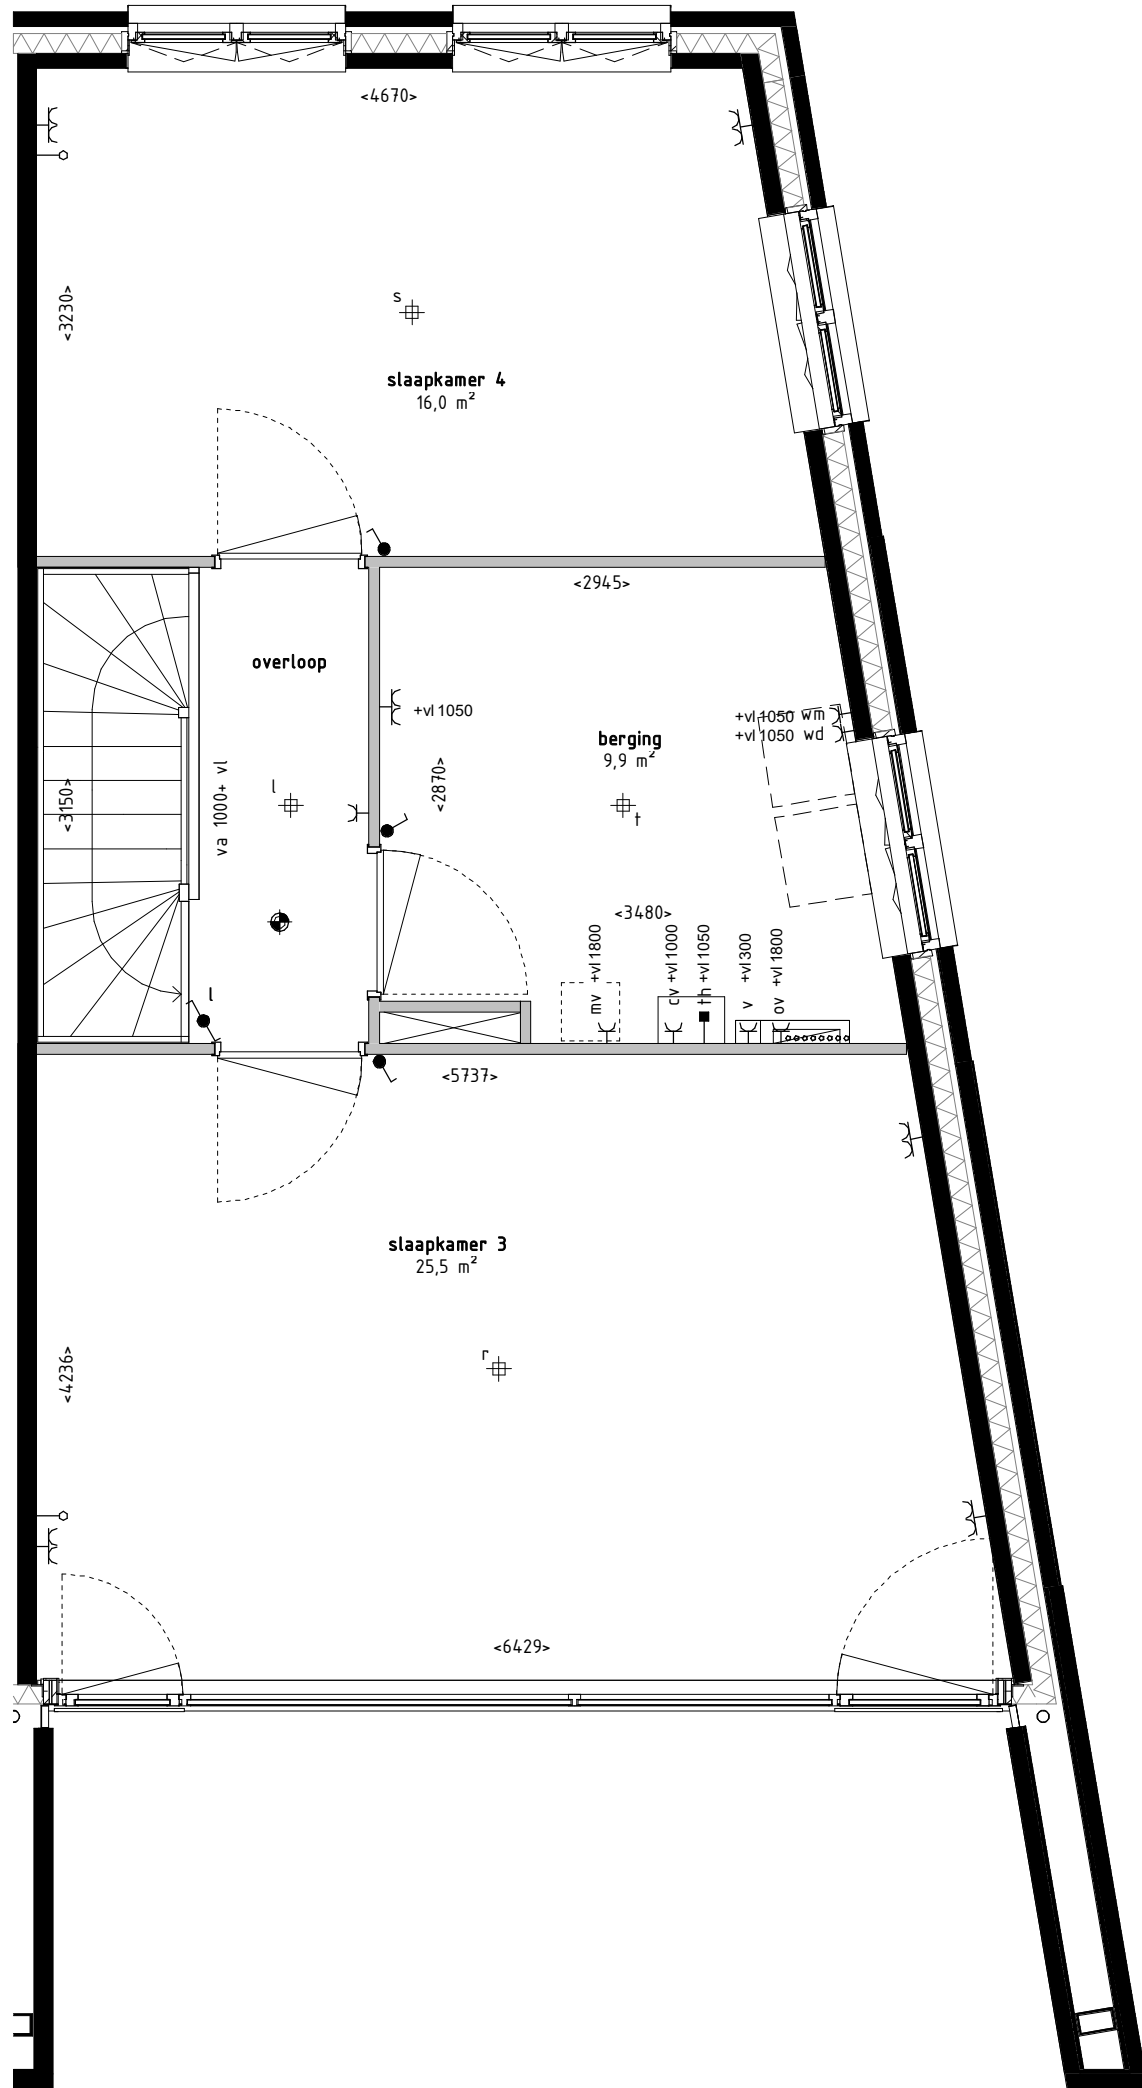

bouwnr 28

leefiD[®]
Bouwen aan idealen

Maten zijn ca. maten, er kunnen geen rechten aan ontleend worden.

project
Balkon van Maassluis - Boulevardwoningen
onderdeel
PLATTEGROND 2E VERDIEPING TYPE B1KAS
werknr.
16027


fase/bouwdeel

formaat **A3**
schaal **1 : 50**

teknr.
VT_B1KAs_102

gemaakt **12-10-2018** **BURO BIM**
gewijzigd

versie.

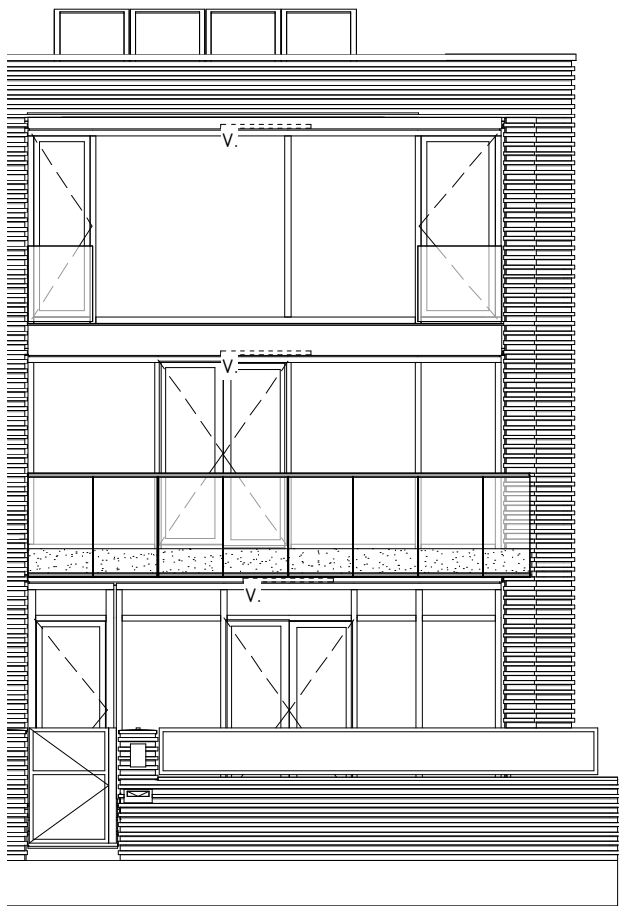

Voorgevel

1 : 100




Rechterzijgevel

1 : 100



Achtergevel

1 : 100

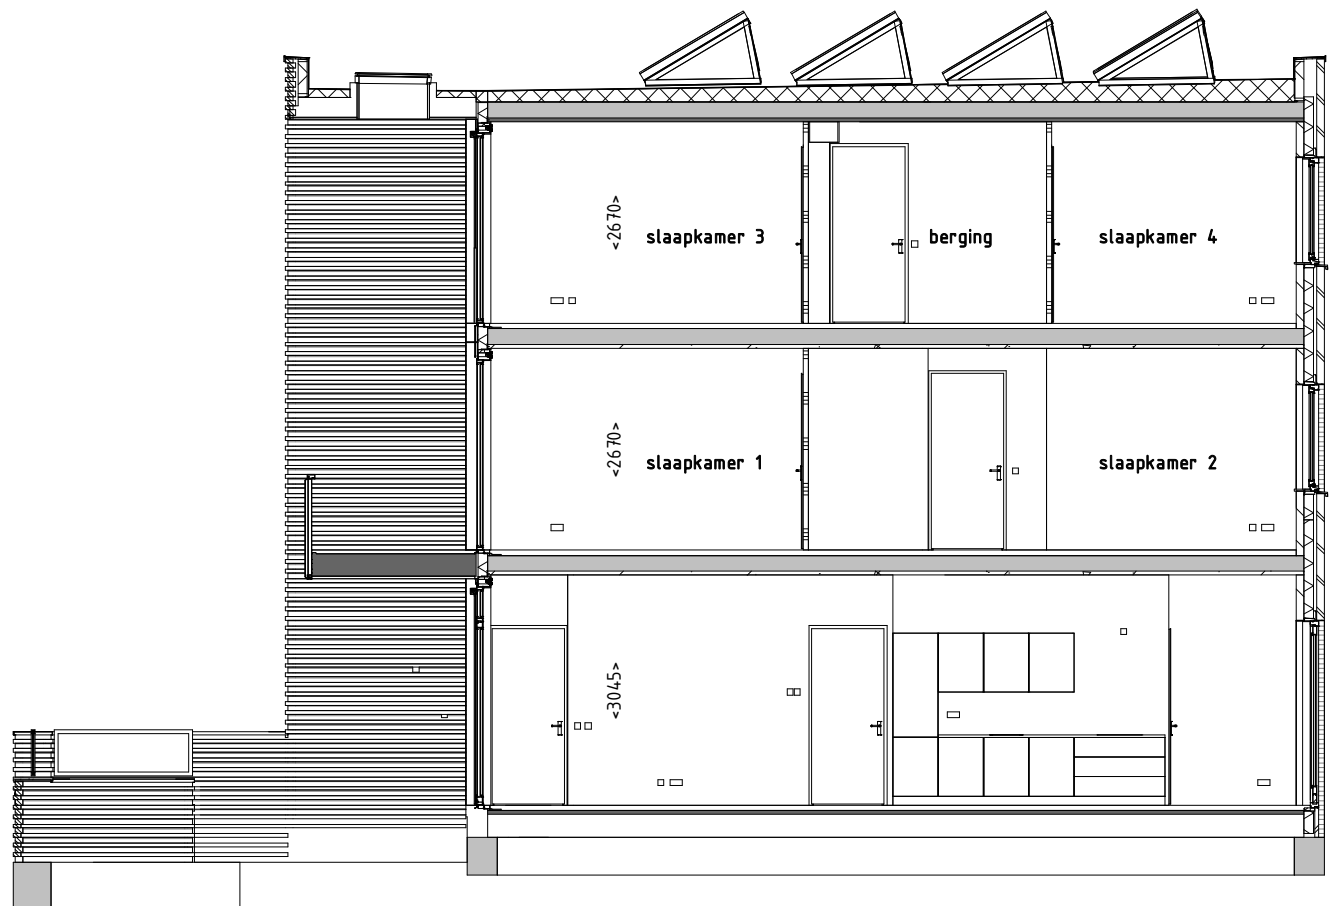

Principedoorsnede bwnr 28

1 : 100

bouwnr 28

leefiD[®]
Bouwen aan idealen

Maten zijn ca. maten, er kunnen geen rechten aan ontleend worden.

project
Balkon van Maassluis - Boulevardwoningen
onderdeel
GEVELS/DOORSNEDE TYPE B1KAS
werknr. **16027**

fase/bouwdeel

formaat **A3**
schaal **1 : 100**

gemaakt **12-10-2018**  **BURO BIM**
gewijzigd

teknr.
VT_B1KAs_200

versie.