



Type: C6s Bnr: 112 Huisnr: 12  
 Type: C7s Bnr: 113 Huisnr: 10  
 Type: C3 Bnr: 114 Huisnr: 8  
 Type: C1s Bnr: 115 Huisnr: 6  
 Type: C2s Bnr: 116 Huisnr: 4  
 Type: C1 Bnr: 117 Huisnr: 2

Begane grond

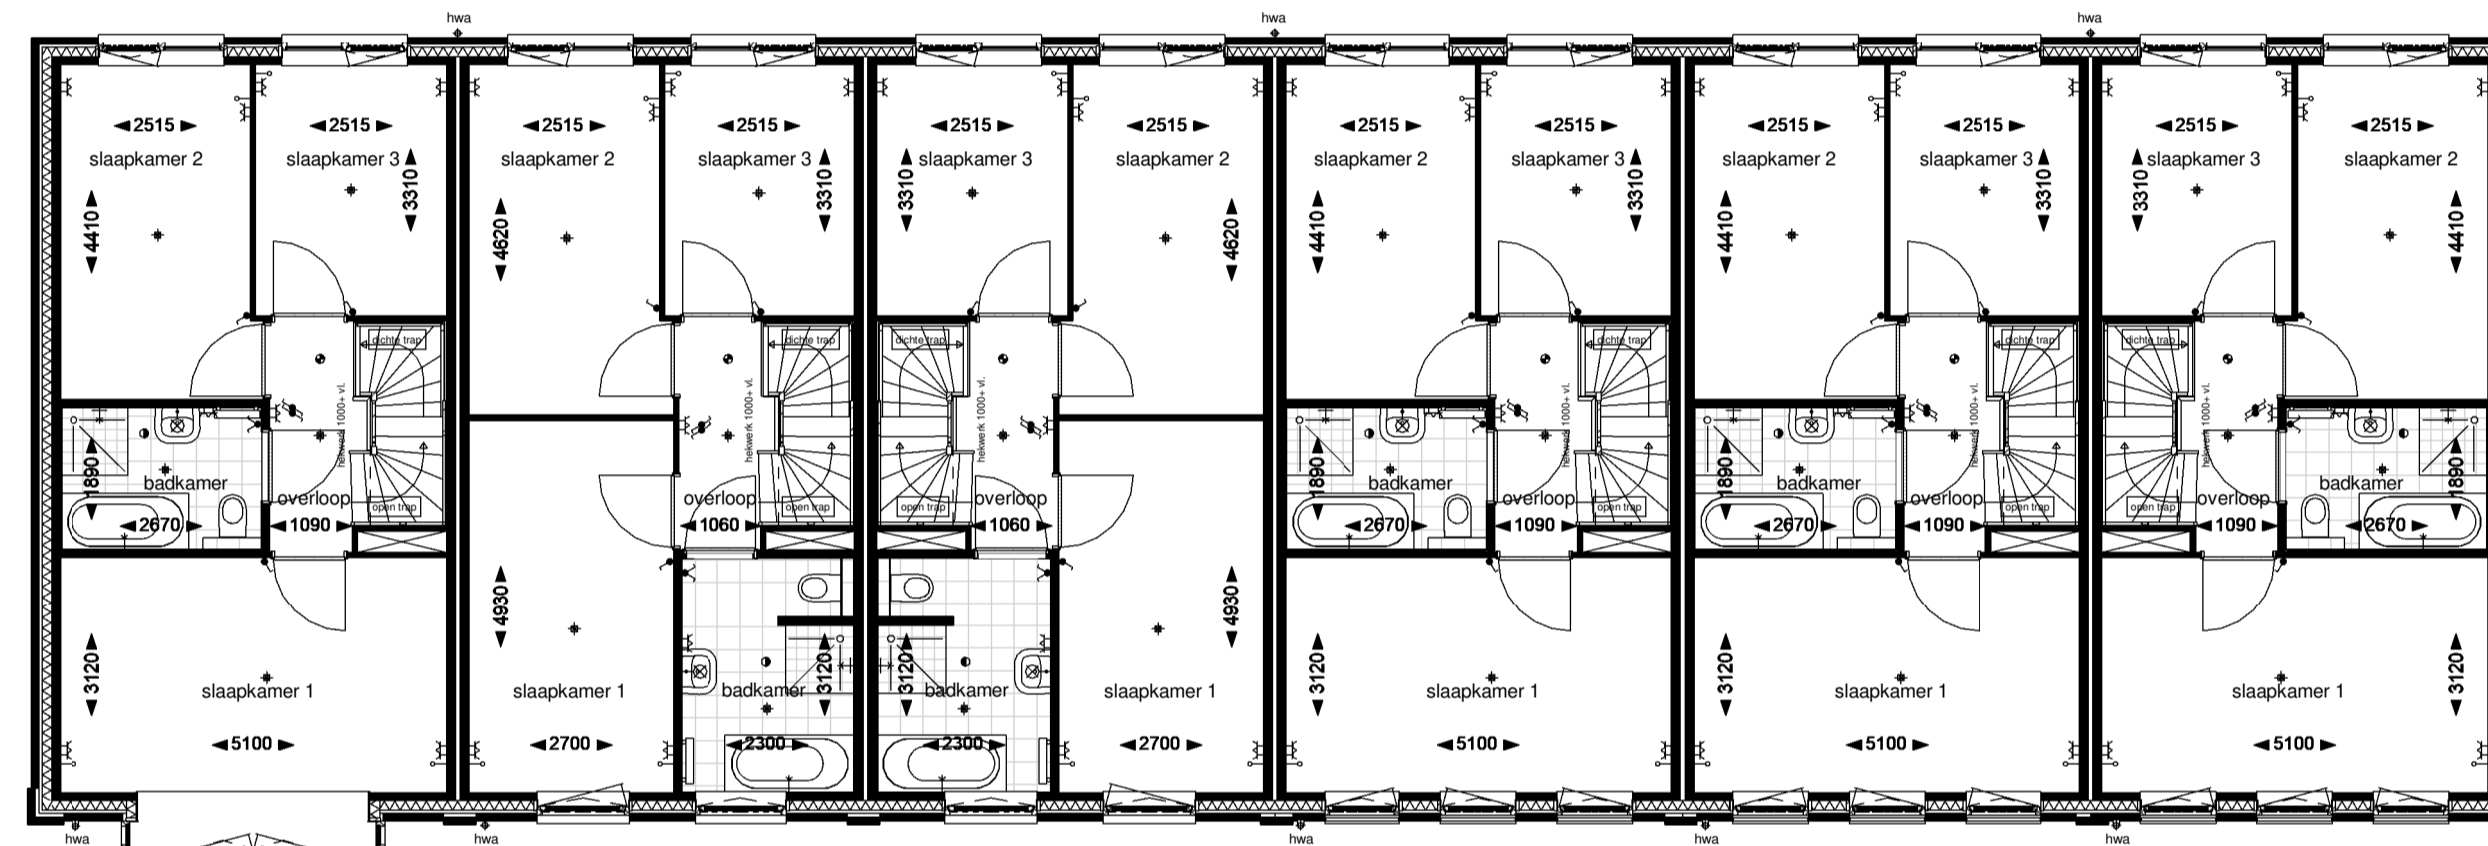

Type: C6s Bnr: 112 Huisnr: 12  
 Type: C7s Bnr: 113 Huisnr: 10  
 Type: C3 Bnr: 114 Huisnr: 8  
 Type: C1s Bnr: 115 Huisnr: 6  
 Type: C2s Bnr: 116 Huisnr: 4  
 Type: C1 Bnr: 117 Huisnr: 2

Eerste verdieping

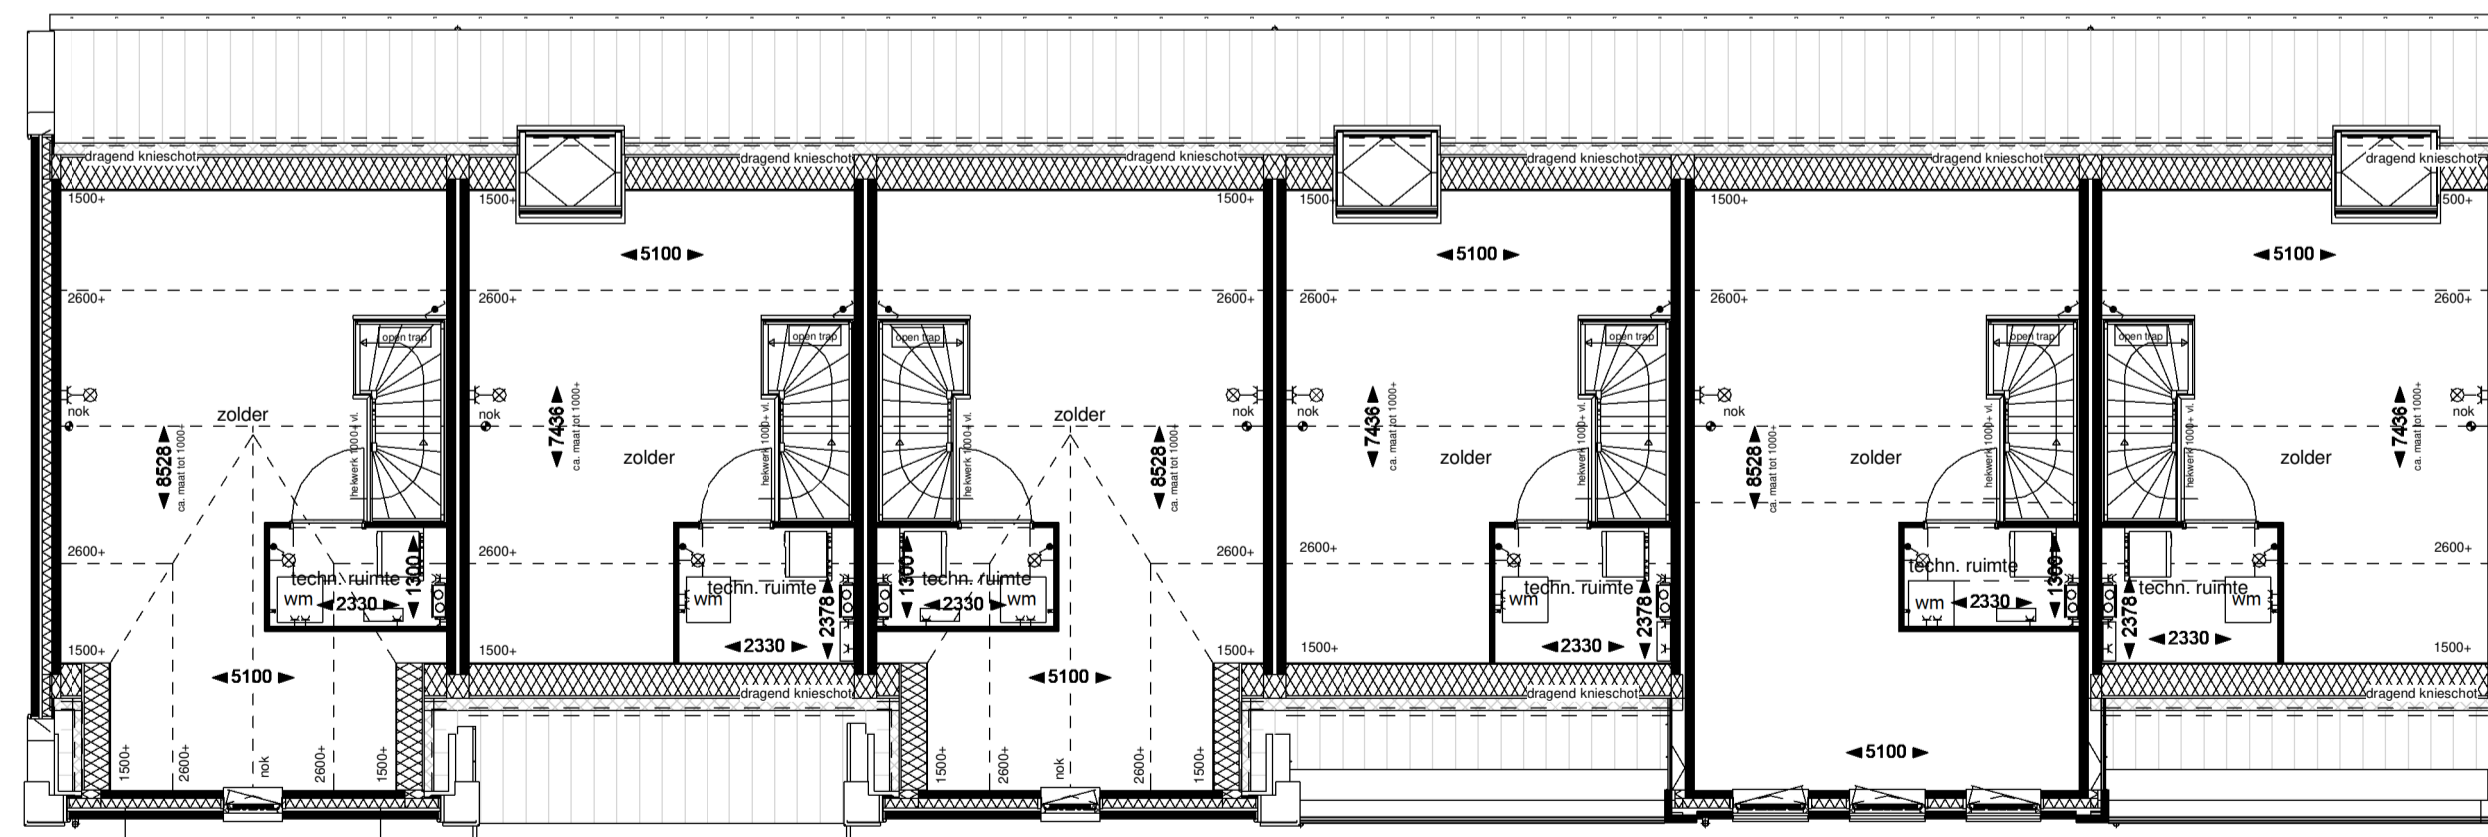

Type: C6s Bnr: 112 Huisnr: 12  
 Type: C7s Bnr: 113 Huisnr: 10  
 Type: C3 Bnr: 114 Huisnr: 8  
 Type: C1s Bnr: 115 Huisnr: 6  
 Type: C2s Bnr: 116 Huisnr: 4  
 Type: C1 Bnr: 117 Huisnr: 2

Tweede verdieping

### Renvooi

metselwerk kleur A Blauwpaars antiek	metselwerk kleur F Geel
metselwerk kleur B Oranje genuanceerd	dakpan kleur 1, grafietgrijs
metselwerk kleur C Donkerpaars genuanceerd	dakpan kleur 2, natuurrood
metselwerk kleur D Keimsteen wit geschilderd	verdekt ventilatiestoeter
metselwerk kleur E Zwart	- entree woning

maatvoering in plattegrond is indicatief en exclusief wandafwerking (wandtegels)

### Installaties

rookmelder	zonnepaneel
plafondventiel of/voor mechanische ventilatie	cv-ketel
mechanische ventilatiebox	plastradiator
CV-verdeler	opstelplaats wasmachine / droger
vloerluc	

elektra conform de NEN 1010

schakelaar enkelpolig	bediening mechanische ventilatie
serie-schakelaar	w/r water aansluiting
wissel-schakelaar	leiding
kruis-schakelaar	bedrade leiding
plafondpunt	bel
wandansluitpunt verlichting 2100+ vl	drukknop bel
wandaansluitpunt verlichting buiten 2300+ vl	wandcontactdoos enkel
th thermostaat, 1500+vl	wandcontactdoos enkel waterdicht
	wandcontactdoos dubbel horizontaal
	buitenkraan

### Situatie

3D Impressie schaal 1:2000