

Juridische Situatietekening

Maassluis - Het Balkon - bwnrs 140-153

Gemeente: Maassluis
Sectie: A
Nummer(s): 5998 (gedeeltelijk)


Schaal: 1:500
Formaat: A3
Werknummer: 2020-058

Datum opmaak: 26 februari 2020

Concept

NOORD

5998

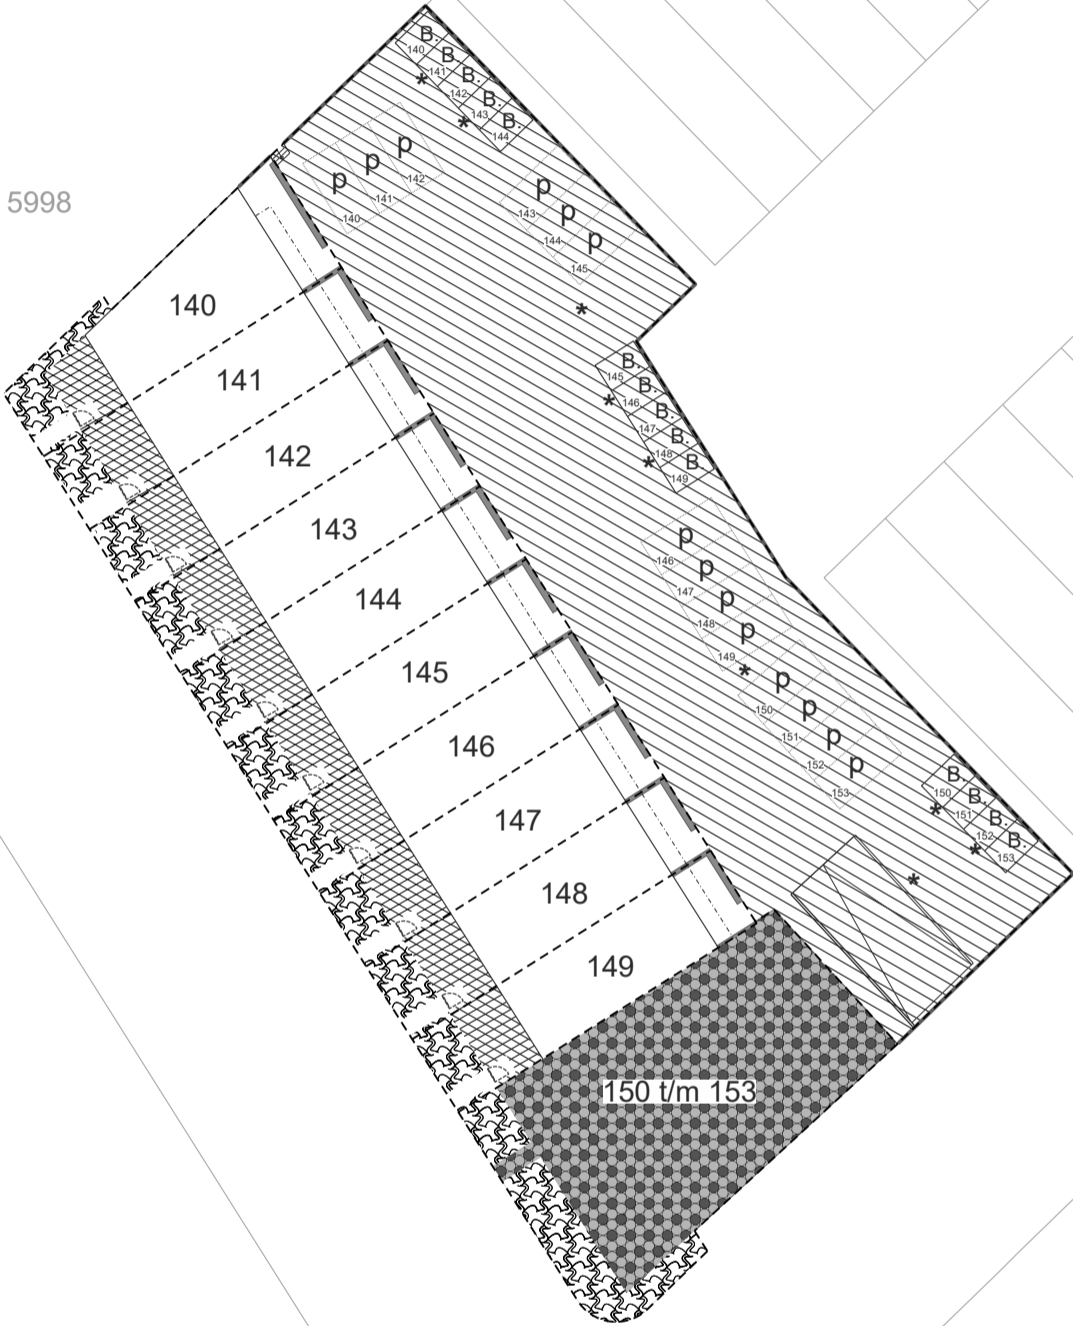

LEGENDA

- 0000 Kadastraal nummer
- Bestaande kadastrale grens
- Bebouwing
- 00 Bouwnummer
- - - - Nieuwe kavelgrens
- - - - Uitbouwoptie (1,2m achterzijde)
- \\ Mandeligheid
- ▨ VvE bwnrs. 150-153
- ▨ Terras (instandhoudingsverplichting)
- ~ Duintuin (instandhoudingsverplichting)
- B. Berging (instandhoudingsverplichting/ plaatsing indicatief aangegeven)
- Beukenhaag (instandhoudingsverplichting)
- Keerwand met hekwerk en begroeiing (instandhoudingsverplichting)
- ◡ Poort (plaatsing indicatief aangegeven)
- * Lichtpunt (instandhoudingsverplichting/ plaatsing indicatief aangegeven)
- P Parkeerplaats (instandhoudingsverplichting/ plaatsing indicatief aangegeven)