



Begane grond

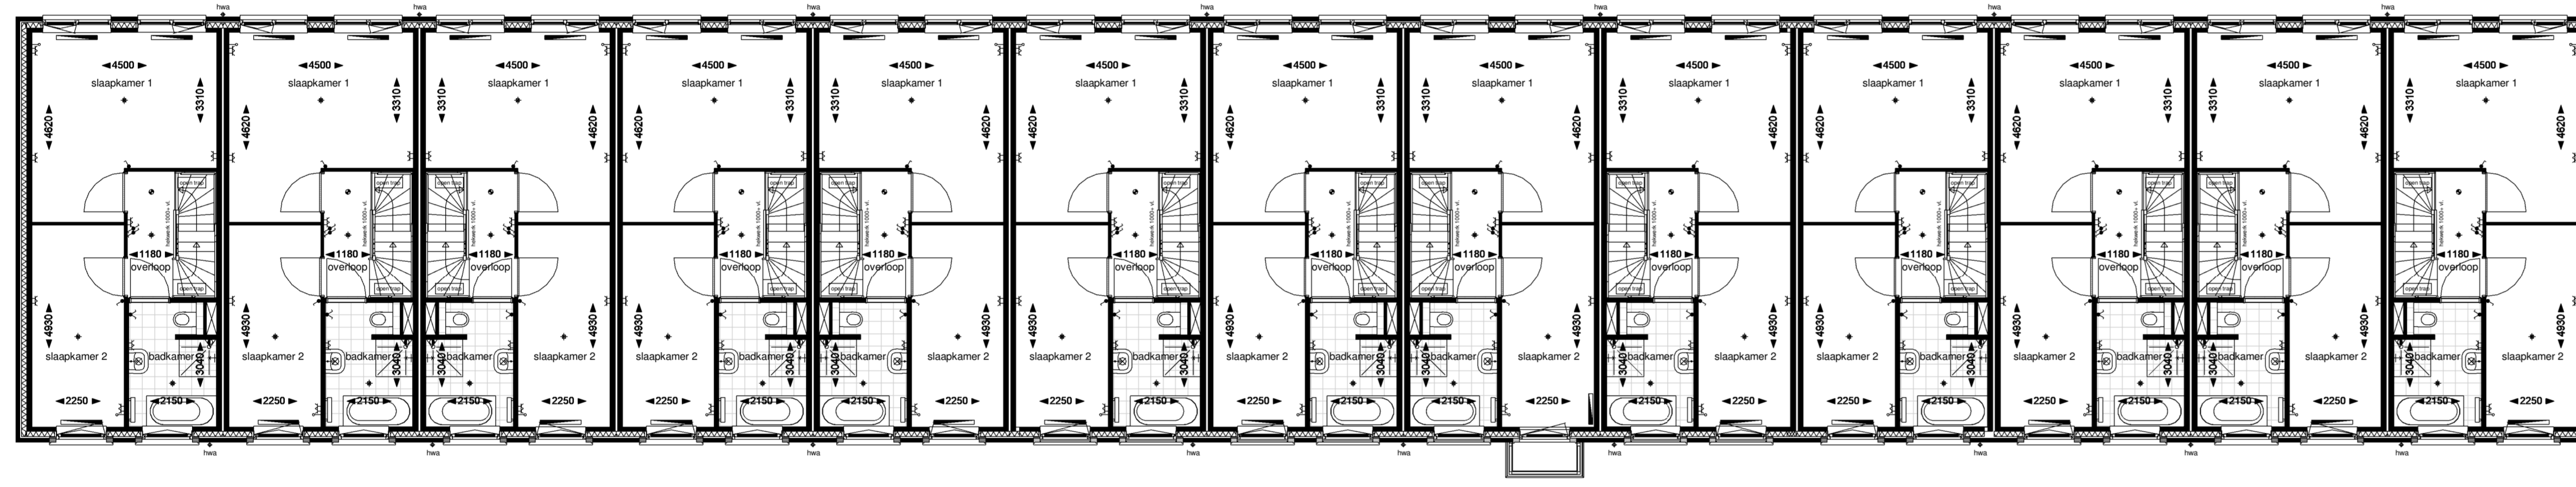

Eerste verdieping

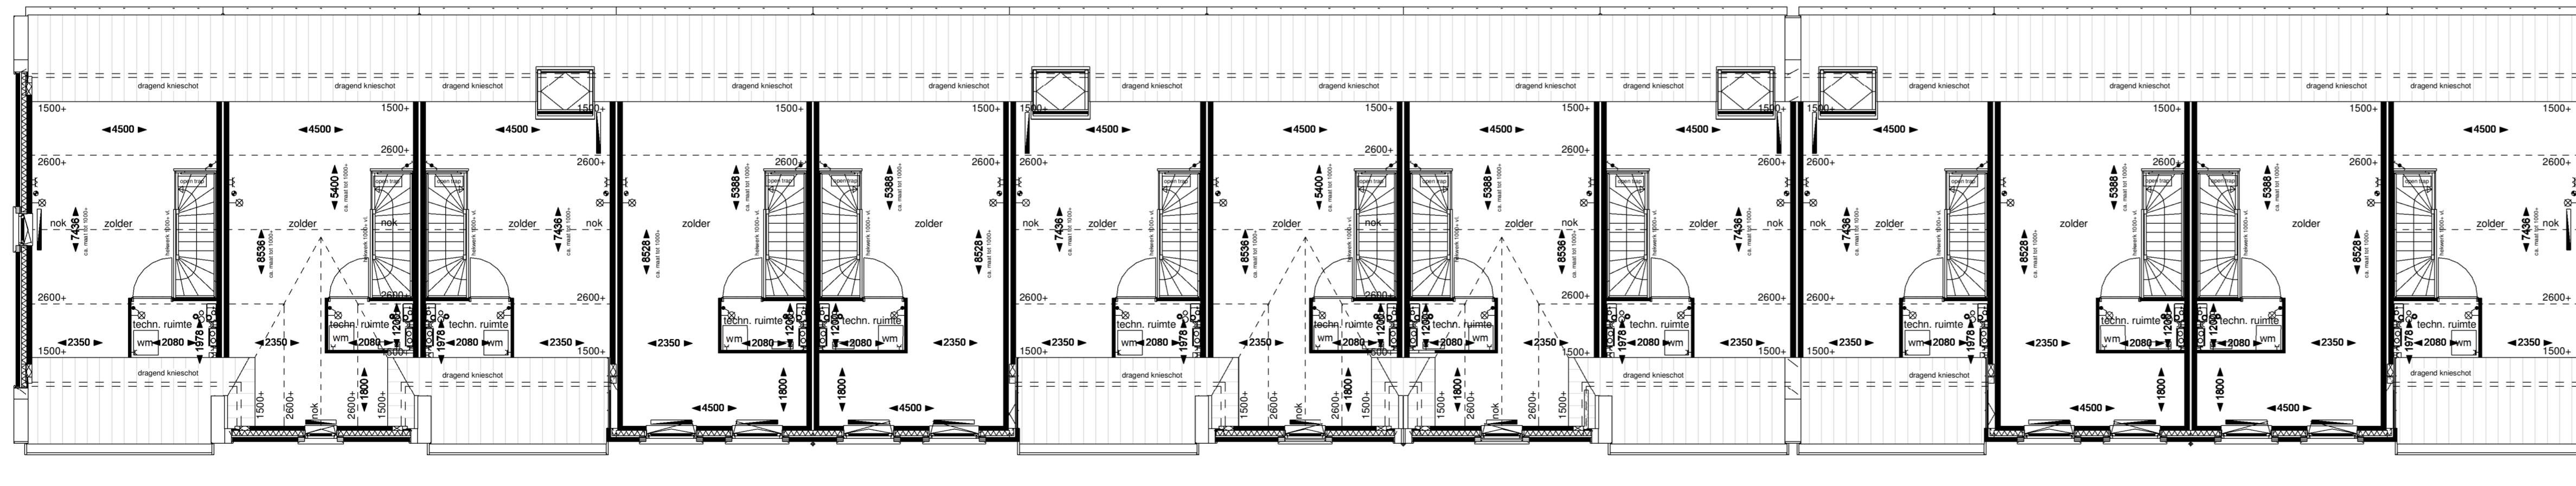

Tweede verdieping

Renverooi

- A metselwerk kleur A Blauwpaters aniek
- B metselwerk kleur B Oranje genueanceerd
- C metselwerk kleur C Donkerpaars genueanceerd
- D metselwerk kleur D Kaarstien wit geschikerd
- E metselwerk kleur E Zwart
- 1 dakpan kleur 1
- v verdekt ventilatoroester
- ▲ entree woning

maatvoering in plattegrond is indicatief en exclusief wandafwerking (wandtegels)

- Installaties**
- rookmelder
 - plafondventiel of/voor mechanische ventilatie
 - mechanische ventilatiebox
 - cv-ketel
 - plaatsreflector
 - Cv-verzoeker
 - vloerfuk
 - zonnepaneel
 - opstelplaats wasmachine / droger
- elektr. conform de NEN 1010**
- ✓ schakelaar enkelpolig
 - ✓ serie-schakelaar
 - ✓ wissel-schakelaar
 - ✗ kruisschakelaar
 - plafondlichtpunt
 - ⊖ wandcontactdoos verlichting 2100+ vl
 - ⊖ wandcontactdoos verlichting buiten 2300+ vl
 - ⊖ thermoschak. 1500+ vl
 - ⊖ bediening mechanische ventilatie
 - w/k water aansluiting
 - losse leiding
 - bevestigde leiding
 - o bel
 - drukknop bel
 - ⊗ wandcontactdoos enkel
 - ⊗ wandcontactdoos enkel waterdicht
 - ⊗ wandcontactdoos dubbel horizontaal buitenruimte

Situatie

