



Type: C3e Bnr: 79 Type: C3 Bnr: 80 Type: C1a Bnr: 81 Type: C2a Bnr: 82 Type: C2 Bnr: 83 Type: C1 Bnr: 84 Type: C3a Bnr: 85 Type: C1 Bnr: 86 Type: C1a Bnr: 87 Type: C3 Bnr: 88

Begane grond

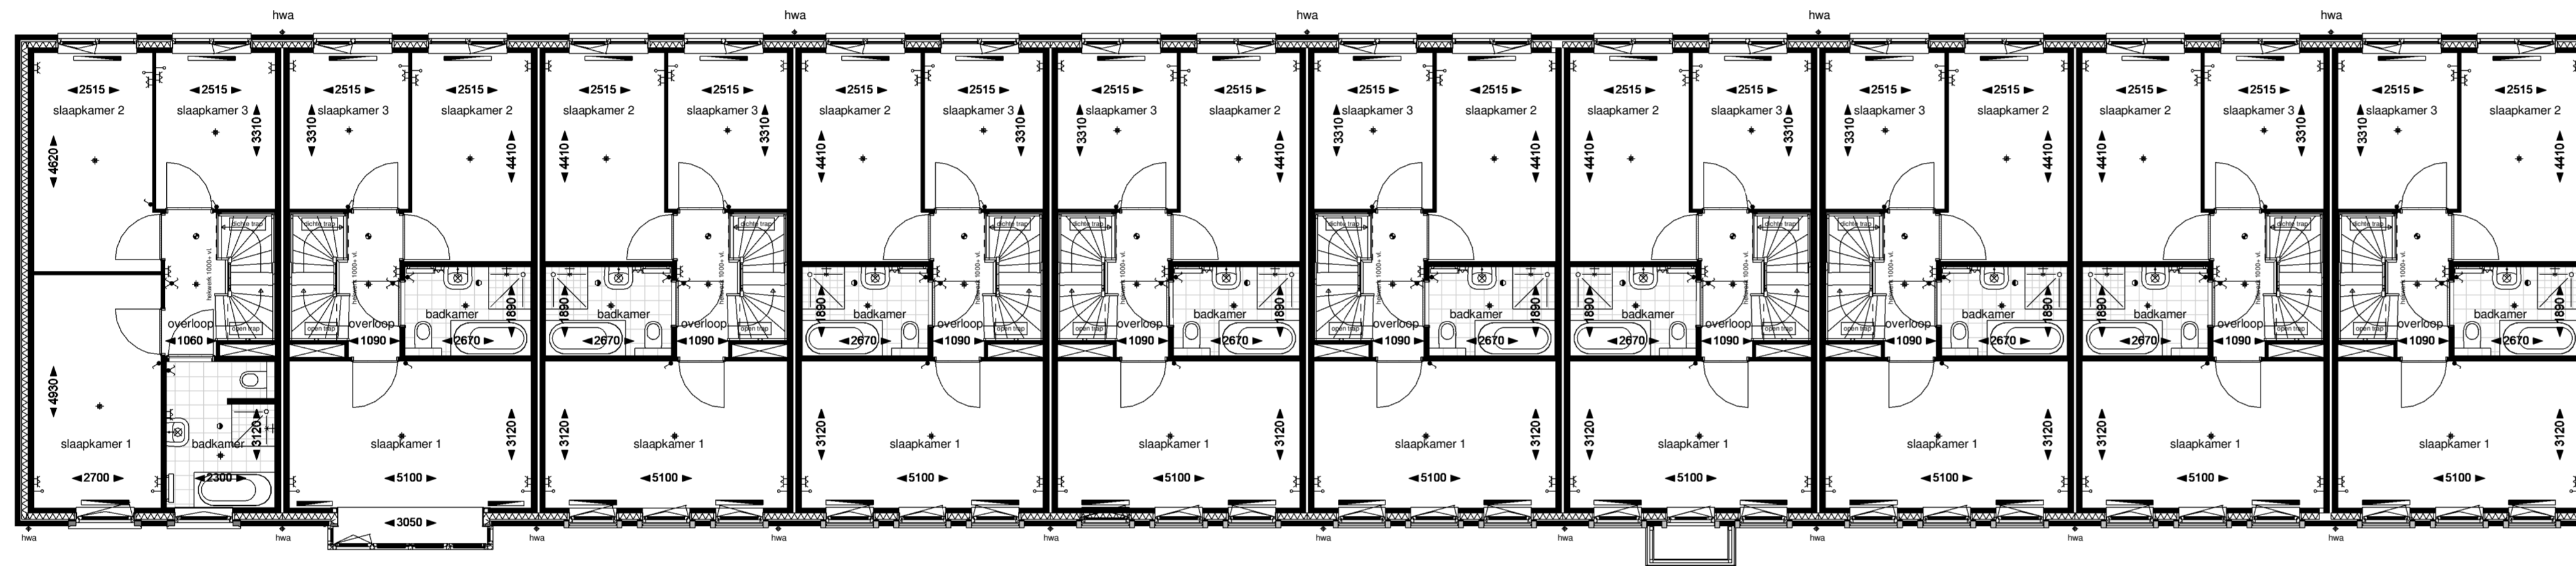

Type: C3a Bnr: 79 Type: C3 Bnr: 80 Type: C1a Bnr: 81 Type: C2a Bnr: 82 Type: C2 Bnr: 83 Type: C1 Bnr: 84 Type: C3a Bnr: 85 Type: C1 Bnr: 86 Type: C1a Bnr: 87 Type: C3 Bnr: 88

Eerste verdieping

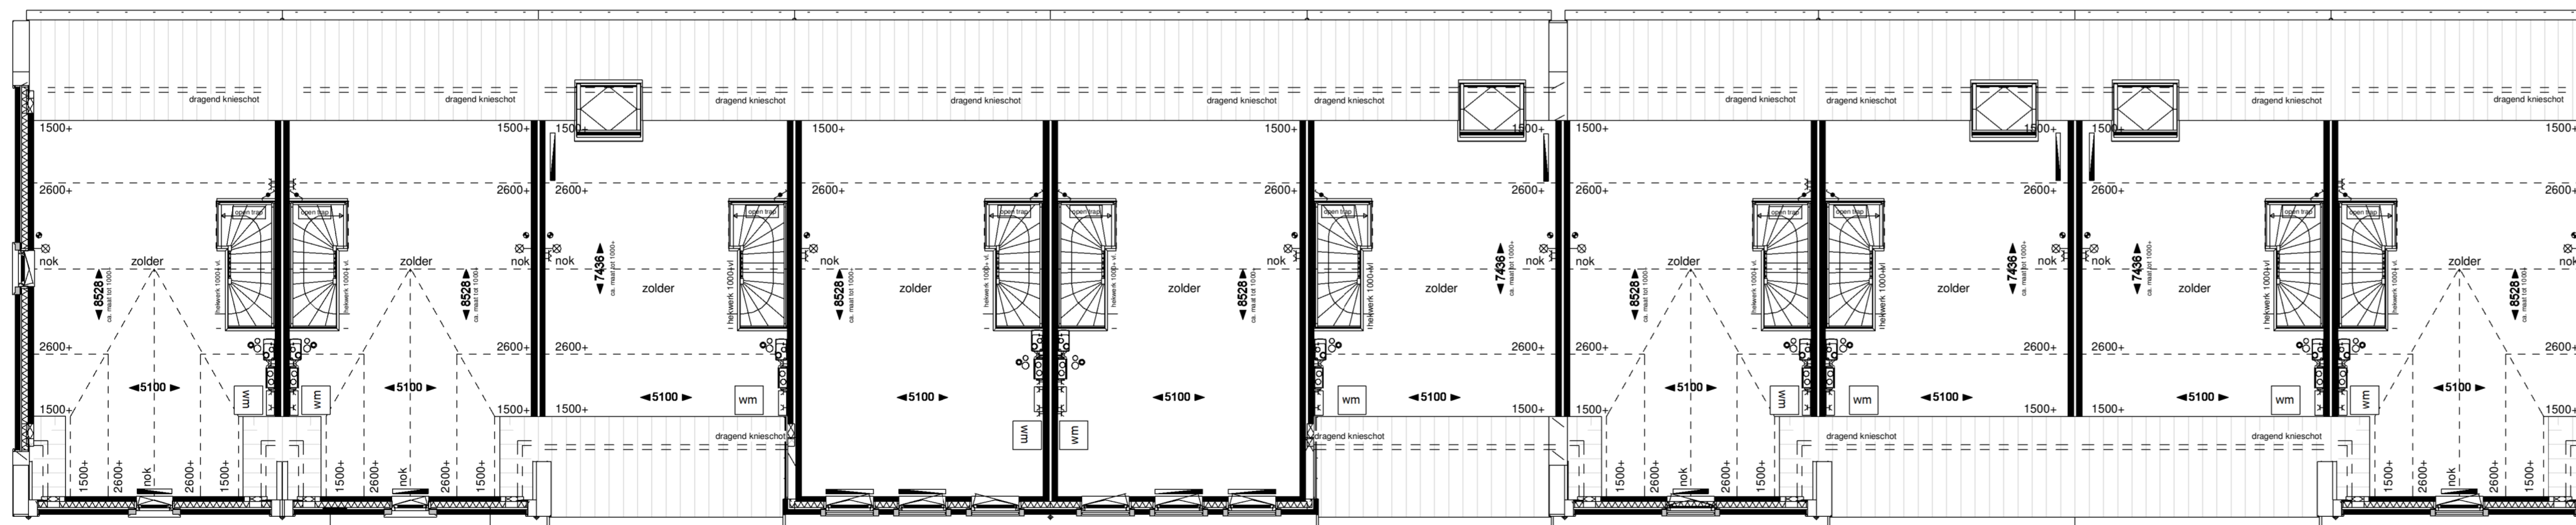

Type: C3a Bnr: 79 Type: C3 Bnr: 80 Type: C1a Bnr: 81 Type: C2a Bnr: 82 Type: C2 Bnr: 83 Type: C1 Bnr: 84 Type: C3a Bnr: 85 Type: C1 Bnr: 86 Type: C1a Bnr: 87 Type: C3 Bnr: 88

Tweede verdieping

Renvoor

	metalwerk kleur A Blauwpaars aniek		dakpan kleur 1
	metalwerk kleur B Oranje geïsoleerd		vr. verdekt ventilatorrooster
	metalwerk kleur C Donkerpaars geïsoleerd		entree woning
	metalwerk kleur D Kamstein wit geschied		
	metalwerk kleur E Zwart		

maatvoering in plattegrond is indicatief en exclusief wandafwerking (wandtegels)

Installaties

	rookmelder		zonnepaneel
	plafondventiel of/oor mechanische ventilatie		mech. ventilatiebox
	mech. ventilatiebox		cv-ketel
	cv-ketel		plaatradiator
	plaatradiator		Cv-verwelder
	Cv-verwelder		vloerfuk
	vloerfuk		

elektr. conform de NEN 1010

	schakelaar enkelpolig		bediening mechanische ventilatie
	serieschakelaar		w/k aansluiting
	wisselschakelaar		loze leiding
	kruisschakelaar		bedrade leiding
	plafondlichtpunt		bel
	wandansluitpunt verlichting 2100+ vl		drakknop bel
	wandansluitpunt verlichting buiten 2300+ vl		wandcontactdoos enkel
	thermostaat 1500+vl		wandcontactdoos dubbel
			wandcontactdoos dubbel horizontaal
			buitenraam

