

EV.EL.57 ▶
Uitbreiding groepenkast met aardlekschakelaar

WK.SN.3153 ▶
Persoonlijke offerte voor sanitair en tegelwerk

WK.KN.5905 ▶
Aanvullende installatie voorzieningen t.b.v. vaatwasser, combi magnetron/oven en overig apparaat

Handtekening akkoord

koper:.....

d.d.


opmerking:
- niet op schaal, uitsluitend bestemd voor koperskeuze!
- maatvoering betreft circa maten en is indicatief
- positie ventilatie punten is indicatief en nader te bepalen door een installateur


opdrachtgever
bam
Wonen
Bnr. 041

project
41 won. Het Balkon
onderwerp
woningtype C1 gesp.
begane grond
koperopties

projectnr. **9053**
tekeningnr. **V-041-0**

schaal 1:50 tekenaar RDU style style (wijz)/datum (-): 20-11-2020

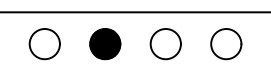

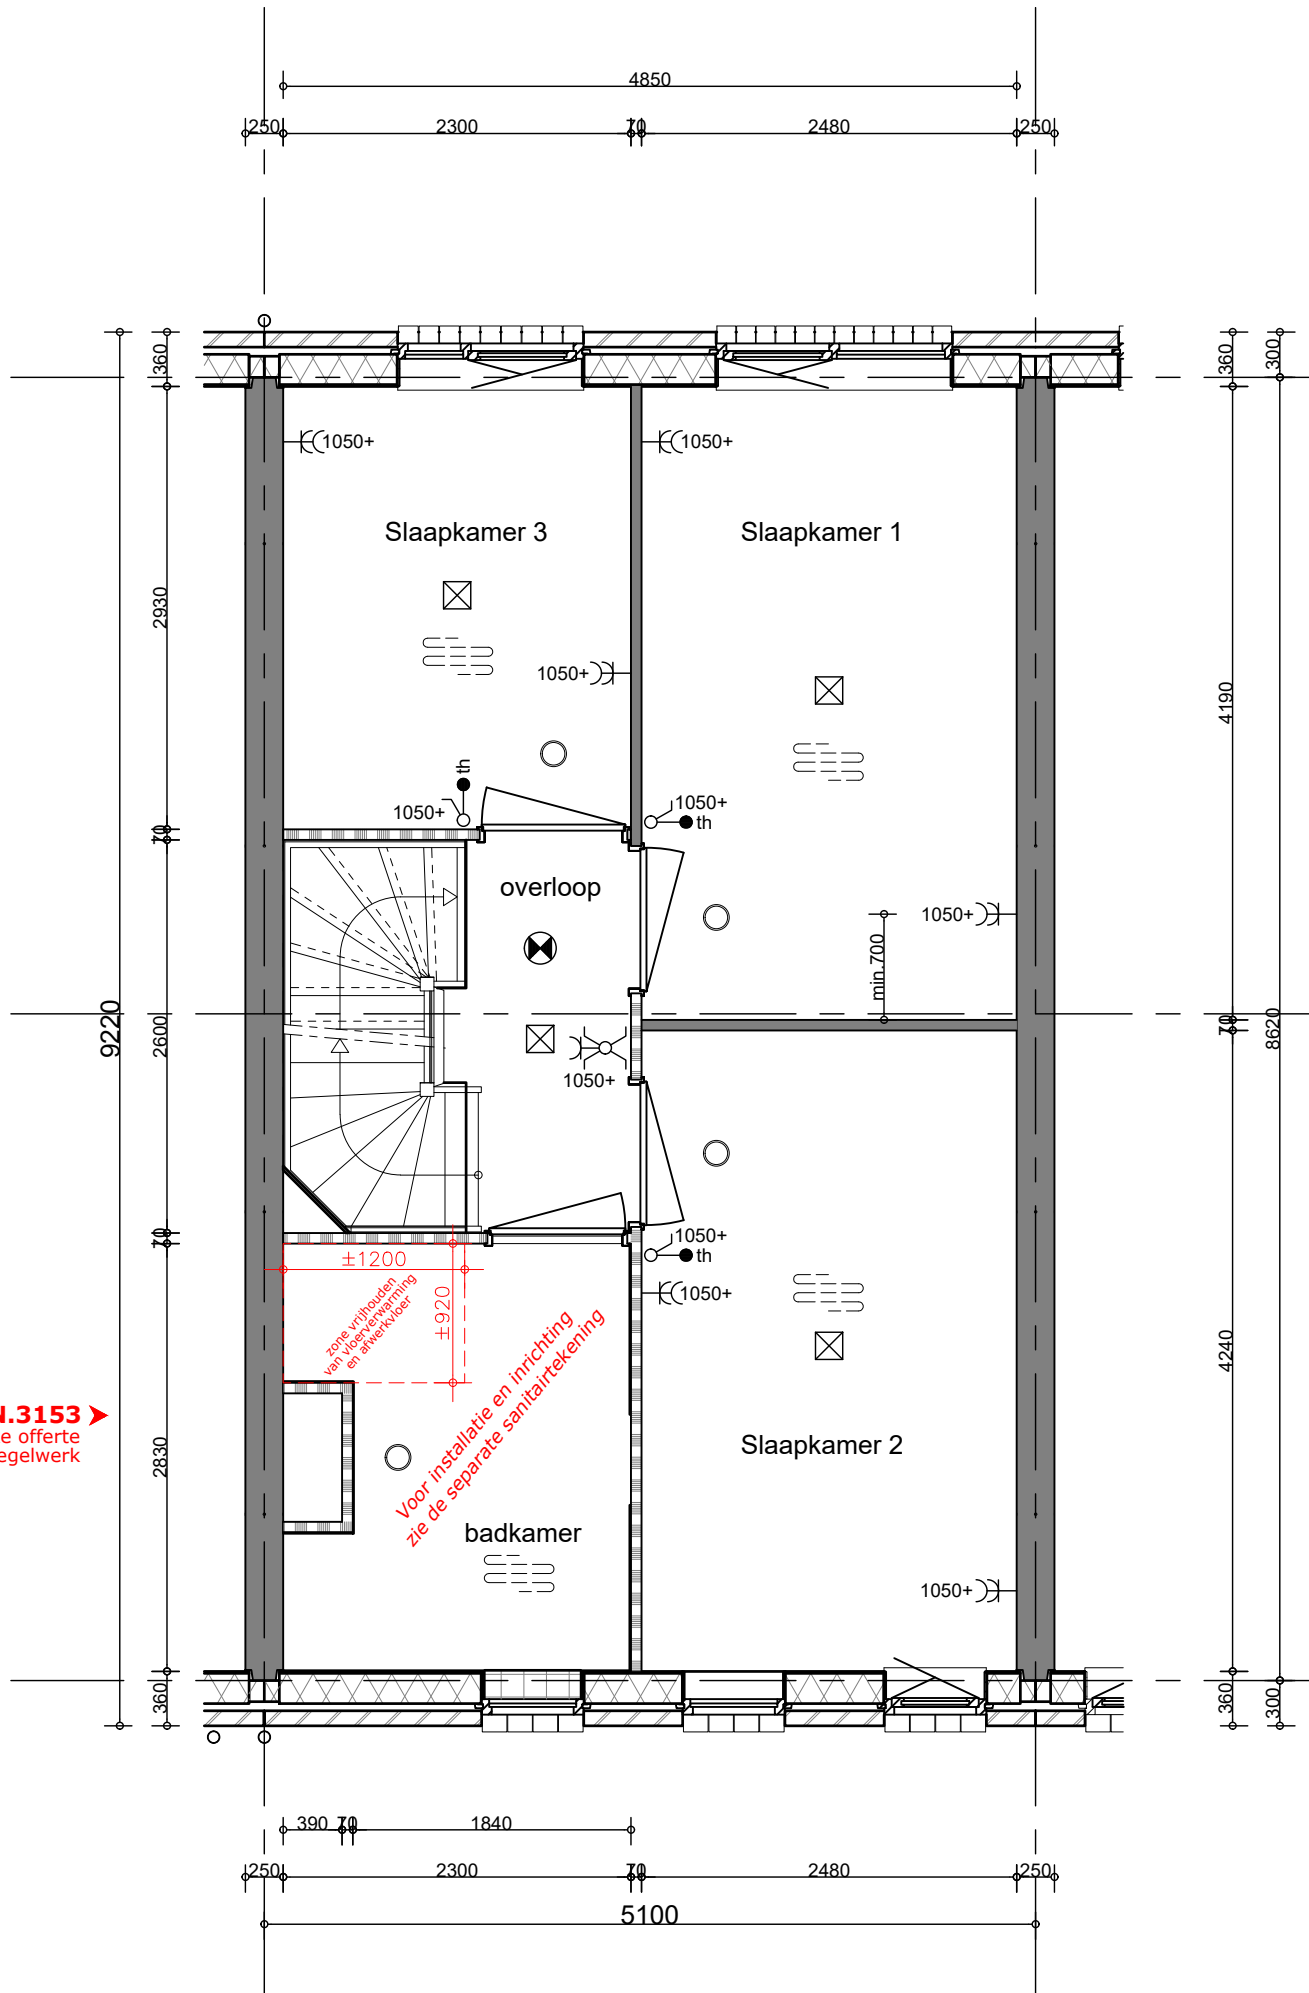

WK.SN.3153
 Persoonlijke offerte
 voor sanitair en tegelwerk

±1200
 zie bijhouden
 van vloerconstructie
 en afwerkvloer
 ±920
 Voor installatie en inrichting
 zie de separate sanitairtekening

**Handtekening
 akkoord**

koper:.....

d.d.

opmerking:

- niet op schaal, uitsluitend bestemd voor koperskeuze!
- maatvoering betreft circa maten en is indicatief
- positie ventilatie punten is indicatief en nader te bepalen door een installateur

opdrachtgever



Bnr. 041

project

41 won. Het Balkon

onderwerp

woningtype C1 gesp.
 verdieping
 koperopties

projectnr.

9053

tekeningnr.

V-041-1

schaal

1:50

tekenaar

RDu


style

style

(wijz)/datum

(-): 20-11-2020



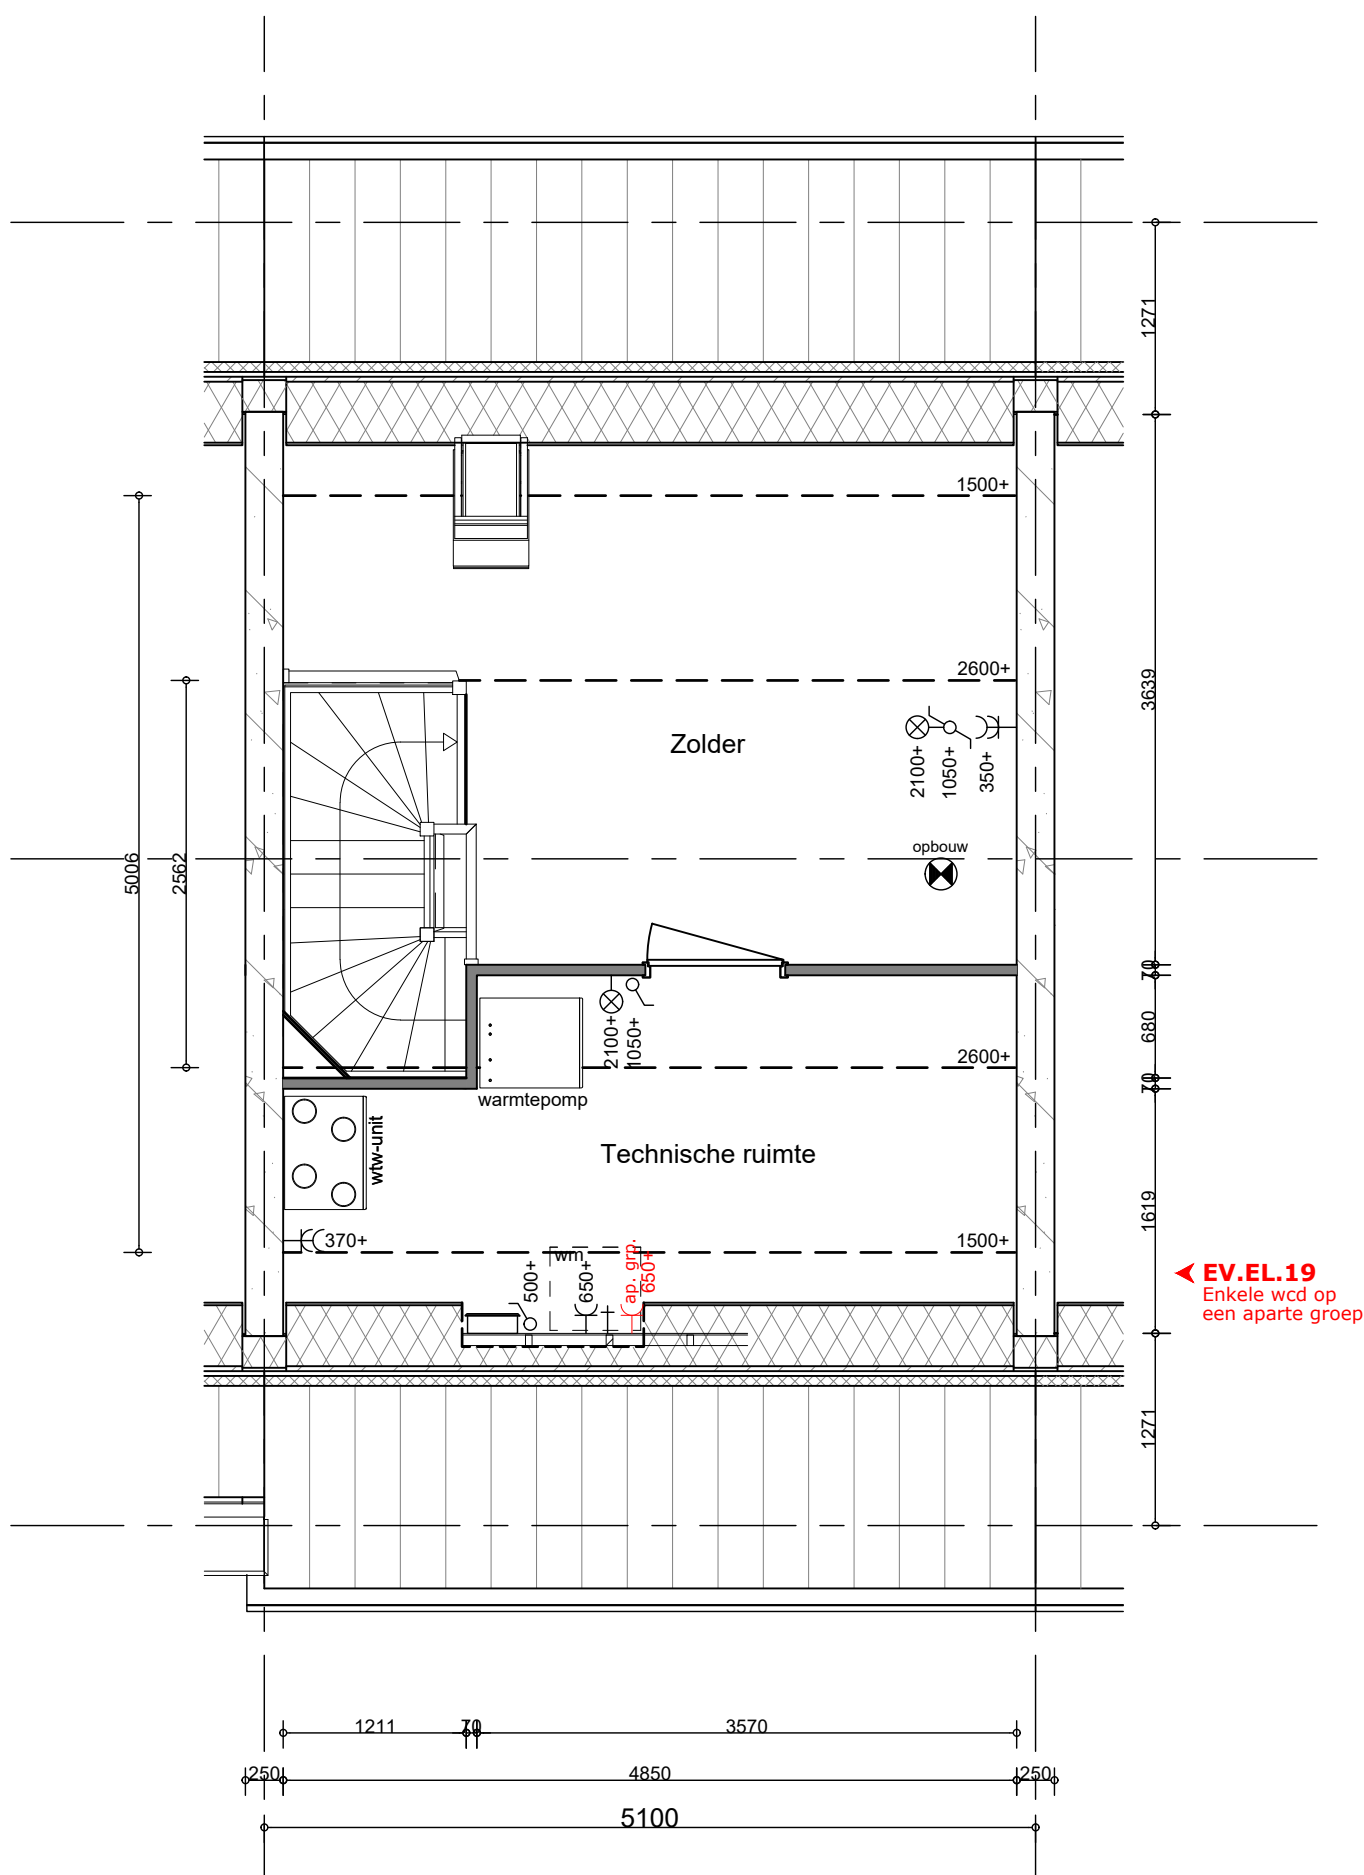

**Handtekening
akkoord**

koper:.....

d.d.

V2.EO2.224.6
Beplating binnenzijde dakkap
uitvoeren in wit

opmerking:
- niet op schaal, uitsluitend bestemd voor
koperskeuze!
- maatvoering betreft circa maten en is indicatief
- positie ventilatie punten is indicatief en nader te
bepalen door een installateur

opdrachtgever
bam
Wonen
Bnr. 041

project
41 won. Het Balkon
onderwerp
woningtype C1 gesp.
zolder
koperopties

projectnr. **9053**
tekeningnr.
V- 041-2

schaal 1:50 tekenaar RDU style style (wijz)/datum (-): 20-11-2020

