


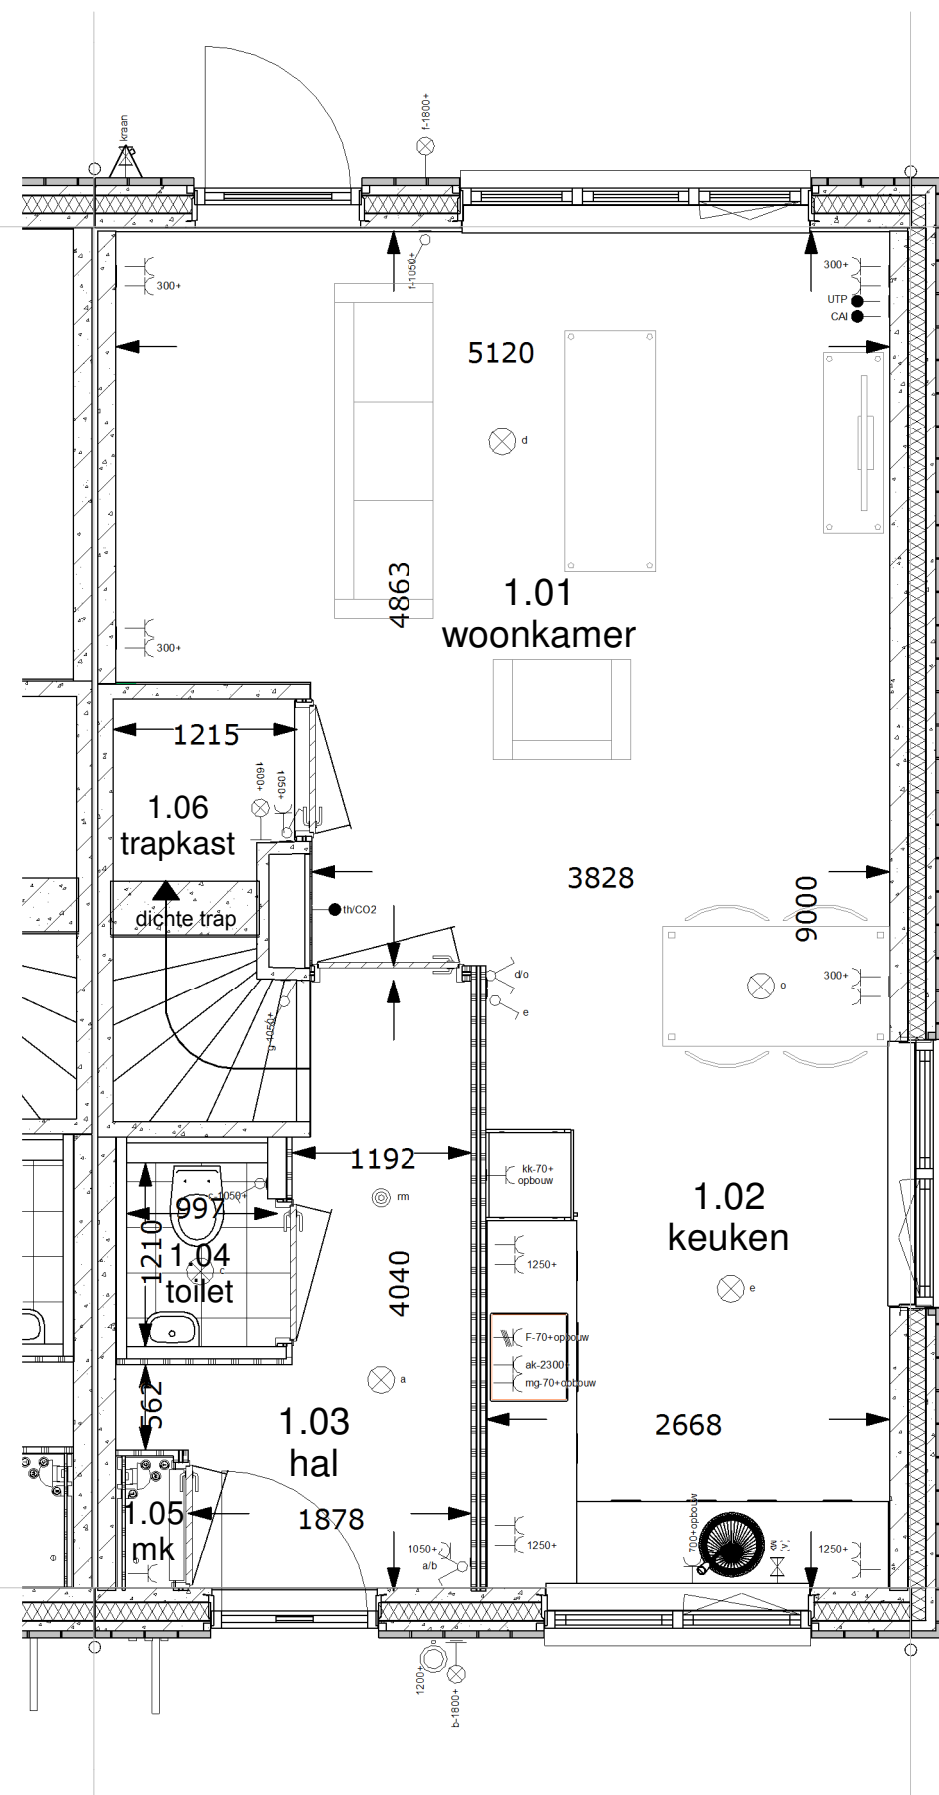

Begane grond 1:50

renvooi ruimten

1.01	woonkamer	verblijfsruimte
1.02	keuken	verblijfsruimte
1.03	hal	verkeersruimte
1.04	toilet	toiletruimte
1.05	meterkast	meterruimte
1.06	kast	bergruimte
1.07	slaapkamer 1	verblijfsruimte
1.08	slaapkamer 2	verblijfsruimte
1.09	slaapkamer 3	verblijfsruimte
1.10	overloop	verkeersruimte
1.11	badkamer	badruimte
1.12	zolder	bergruimte
1.13	techniek	technische ruimte

renvooi elektra

Verlichting

- ⊗ lichtaansluitpunt plafond
- ⊕ lichtaansluitpunt wand

Schakelmateriaal

- ⌚ schakelaar, enkelpolig
- ⌚ schakelaar, wissel
- ⌚ schakelaar, serie
- ⌚ bedrukker
- ⌚ schel

Aansluitpunten

- ⌚ leiding onbedraad (loos)
- ⌚ leiding bedraad (afgedopt)
- ⌚ wandcontactdoos enkel (geaard)
- ⌚ wandcontactdoos dubbel (geaard)
- ⌚ leiding bedraad (niet afgemonteerd)
- th/co2 thermostaat
- ⊗ rm rookmelder
- ⌚ kraan

Woningnummer: 01

MorgenWonen®

De nieuwe bouwstandaard. Van VolkerWessels

Getekend: Brian Kroesen

Schaal: 1:50

Datum: 24-08-2017

Gewijzigd:

Wijz.:	Datum:
--------	--------

Projektnummer:

2015-024


Project:

17 woningen Maassluis - Het Balkon

Betreft:

Begane grond Eindwoning
Dwarskap links 5400x9000mm

Tekeningnummer: **VK-01-BG**

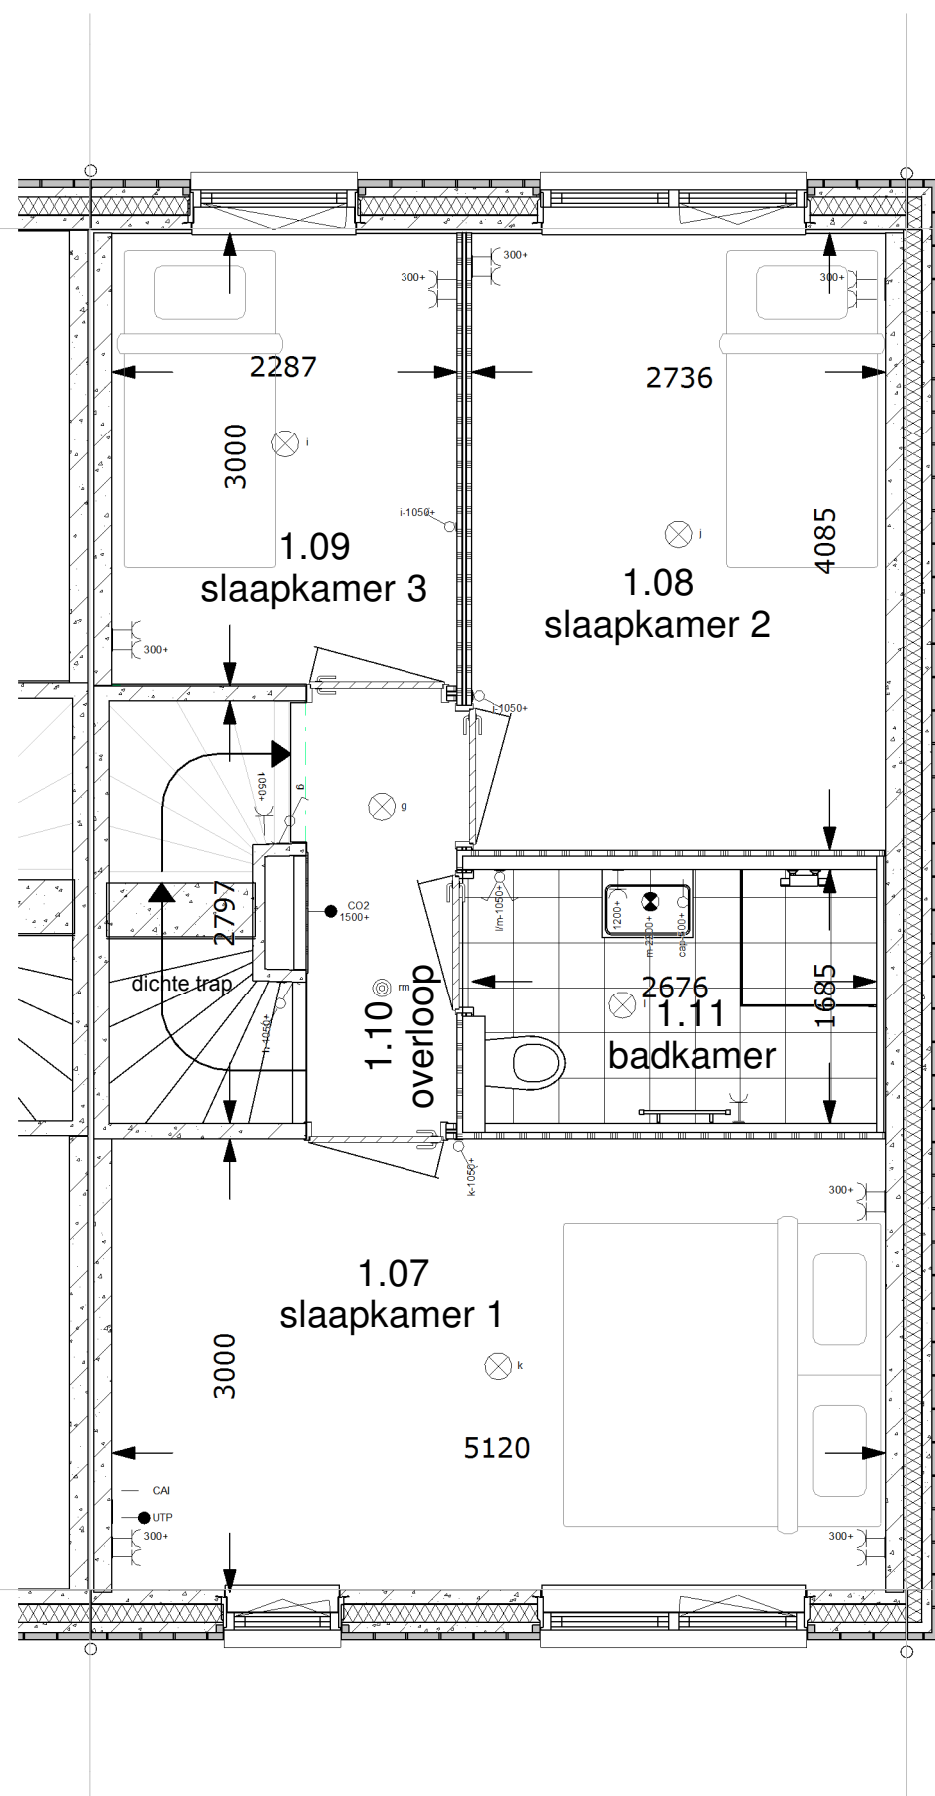

1e Verdieping 1:50

renvooi ruimten

1.01	woonkamer	verblijfsruimte
1.02	keuken	verblijfsruimte
1.03	hal	verkeersruimte
1.04	toilet	toiletruimte
1.05	meterkast	meterruimte
1.06	kast	bergruimte
1.07	slaapkamer 1	verblijfsruimte
1.08	slaapkamer 2	verblijfsruimte
1.09	slaapkamer 3	verblijfsruimte
1.10	overloop	verkeersruimte
1.11	badkamer	badruimte
1.12	zolder	bergruimte
1.13	techniek	technische ruimte

renvooi elektra

Verlichting

- ⊗ lichtaansluitpunt plafond
- ⊗ lichtaansluitpunt wand

Schakelmateriaal

- schakelaar, enkelpolig
- schakelaar, wissel
- schakelaar, serie
- beldrukker
- schel

Aansluitpunten

- leiding onbedraad (loos)
- leiding bedraad (afgedopt)
- wandcontactdoos enkel (geaard)
- wandcontactdoos dubbel (geaard)
- leiding bedraad (niet afgemonteerd)
- th/co2 thermostaat
- rm rookmelder
- kraan

Woningnummer: 01

MorgenWonen®

De nieuwe bouwstandaard. Van VolkerWessels

Getekend: Brian Kroesen

Schaal: 1:50

Datum: 24-08-2017

Gewijzigd:

Wijz.:	Datum:
--------	--------

Projektnummer:

2015-024

Projekt:


17 woningen Maassluis - Het Balkon

Betreft:

1e Verdieping Eindwoning
Dwarskap links 5400x9000mm

Tekeningnummer:

VK-01-V1

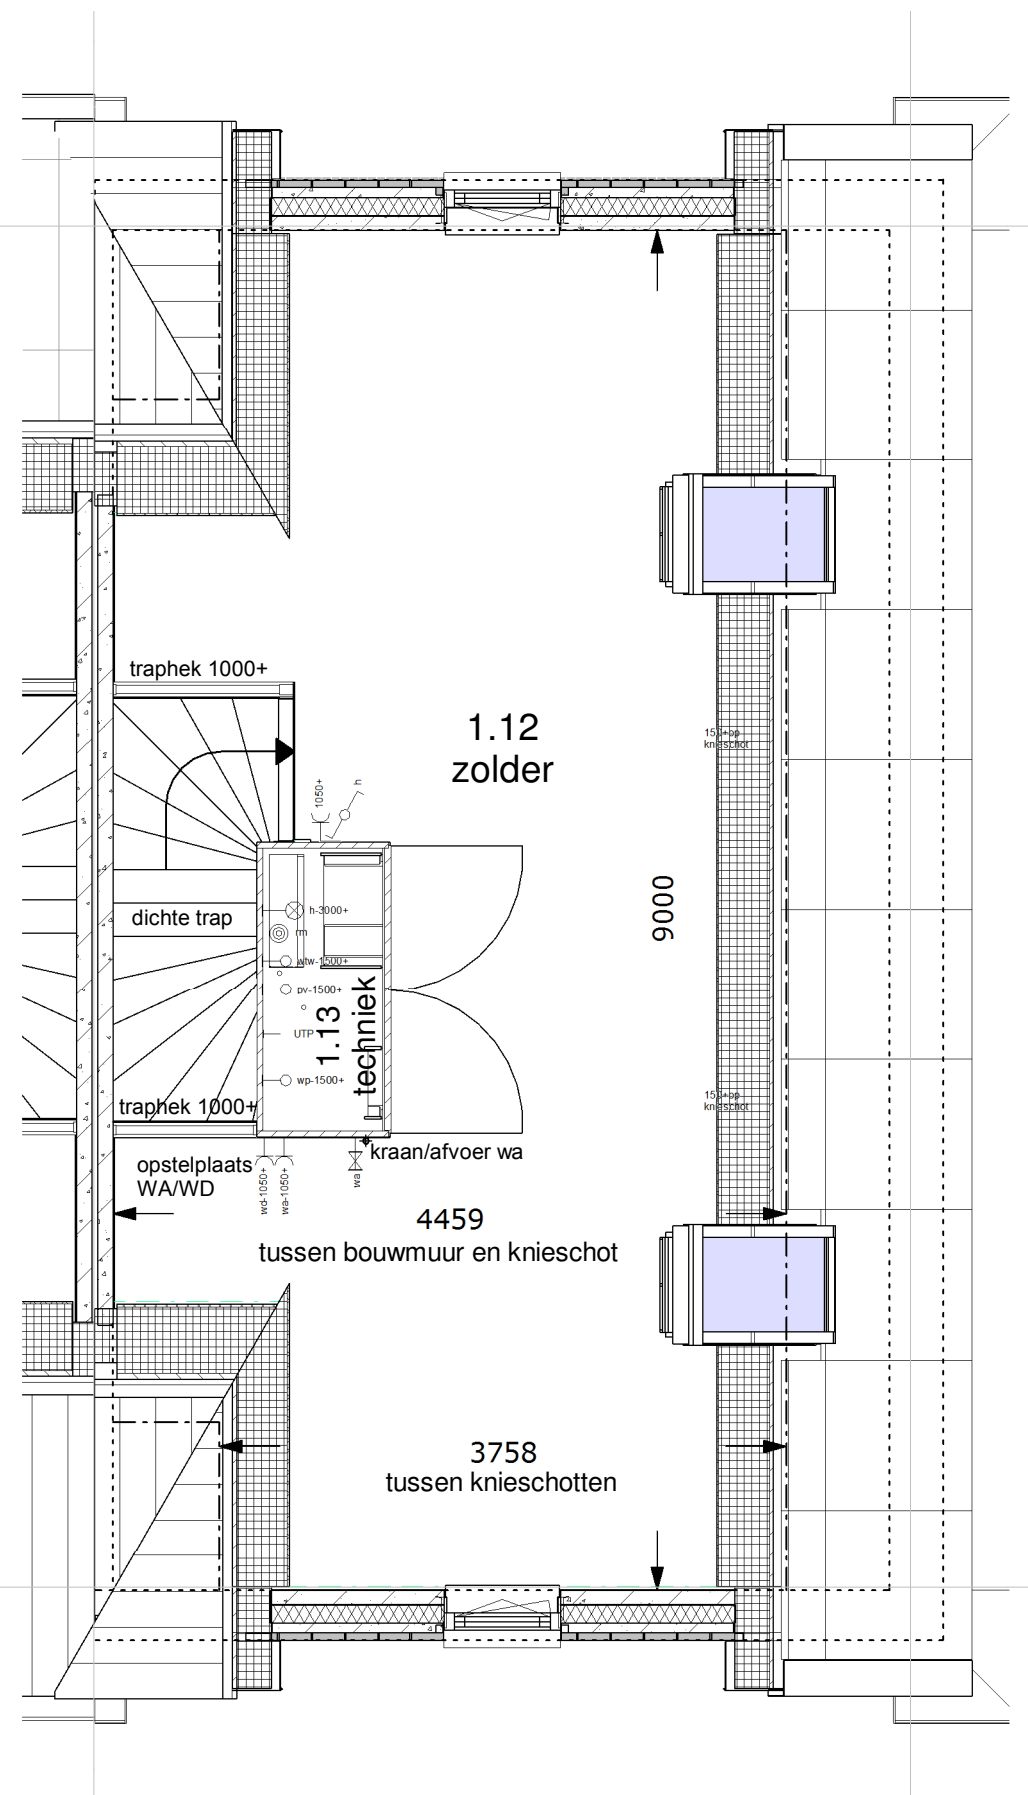

2de Verdieping 1:50

renvooi ruimten

1.01	woonkamer	verblijfsruimte
1.02	keuken	verblijfsruimte
1.03	hal	verkeersruimte
1.04	toilet	toilet ruimte
1.05	meterkast	meterruimte
1.06	kast	bergruimte
1.07	slaapkamer 1	verblijfsruimte
1.08	slaapkamer 2	verblijfsruimte
1.09	slaapkamer 3	verblijfsruimte
1.10	overloop	verkeersruimte
1.11	badkamer	badruimte
1.12	zolder	bergruimte
1.13	techniek	technische ruimte

renvooi elektra

Verlichting

⊗	lichtaansluitpunt plafond
⊗	lichtaansluitpunt wand

Schakelmateriaal

⊗	schakelaar, enkelpolig
⊗	schakelaar, wissel
⊗	schakelaar, serie
⊗	beldrukker
⊗	schel

Aansluitpunten

⊗	leiding onbedraad (loos)
⊗	leiding bedraad (afgedopt)
⊗	wandcontactdoos enkel (geaard)
⊗	wandcontactdoos dubbel (geaard)
⊗	leiding bedraad (niet afgemonteerd)
→ th/co2	thermostaat
⊗ rm	rookmelder
→	kraan

Woningnummer: 01

MorgenWonen®

De nieuwe bouwstandaard. Van VolkerWessels

Getekend: Brian Kroesen

Schaal: 1:50

Datum: 24-08-2017

Gewijzigd:

Wijz.:	Datum:
--------	--------

Projektnummer:

2015-024

Projekt:


17 woningen Maassluis - Het Balkon

Betreft:

2e Verdieping Eindwoning
Dwarskap links 5400x9000mm

Tekeningnummer:

VK-01-V2

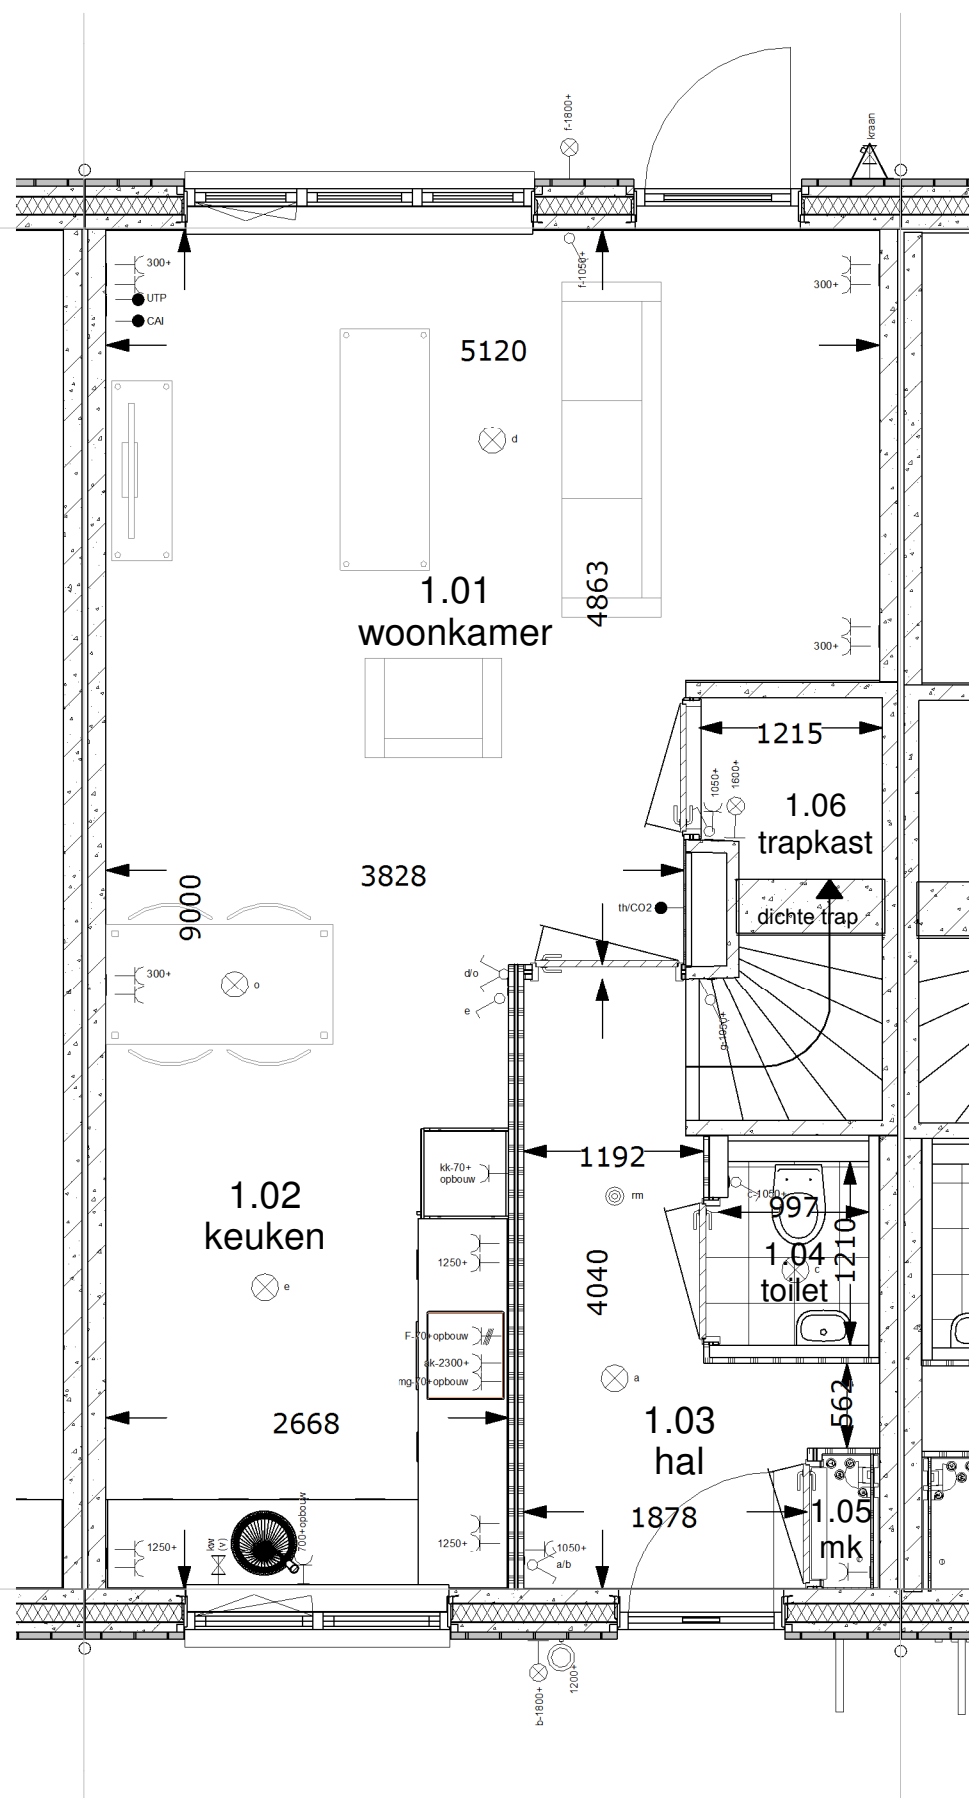

Begane grond 1:50

renvooi ruimten

1.01	woonkamer	verblijfsruimte
1.02	keuken	verblijfsruimte
1.03	hal	verkeersruimte
1.04	toilet	toiletruimte
1.05	meterkast	meterruimte
1.06	kast	bergruimte
1.07	slaapkamer 1	verblijfsruimte
1.08	slaapkamer 2	verblijfsruimte
1.09	slaapkamer 3	verblijfsruimte
1.10	overloop	verkeersruimte
1.11	badkamer	badruimte
1.12	zolder	bergruimte
1.13	techniek	technische ruimte

renvooi elektra

Verlichting

- ⊗ lichtaansluitpunt plafond
- ⊕ lichtaansluitpunt wand

Schakelmateriaal

- ⌚ schakelaar, enkelpolig
- ⌚ schakelaar, wissel
- ⌚ schakelaar, serie
- ⌚ bedrukker
- ⌚ schel

Aansluitpunten

- ⌚ leiding onbedraad (loos)
- ⌚ leiding bedraad (afgedopt)
- ⌚ wandcontactdoos enkel (geaard)
- ⌚ wandcontactdoos dubbel (geaard)
- ⌚ leiding bedraad (niet afgemonteerd)
- th/co2 thermostaat
- ⊗ rm rookmelder
- ⌚ kraan

Woningnummer: 02

MorgenWonen®

De nieuwe bouwstandaard. Van VolkerWessels

Getekend: Brian Kroesen

Schaal: 1:50

Datum: 24-08-2017

Gewijzigd:

Wijz.:	Datum:
--------	--------

Projektnummer:

2015-024


Projekt:

17 woningen Maassluis - Het Balkon

Betreft:

Begane grond Tussenwoning
Zadeldak rechts 5400x9000mm

Tekeningnummer: **VK-02-BG**

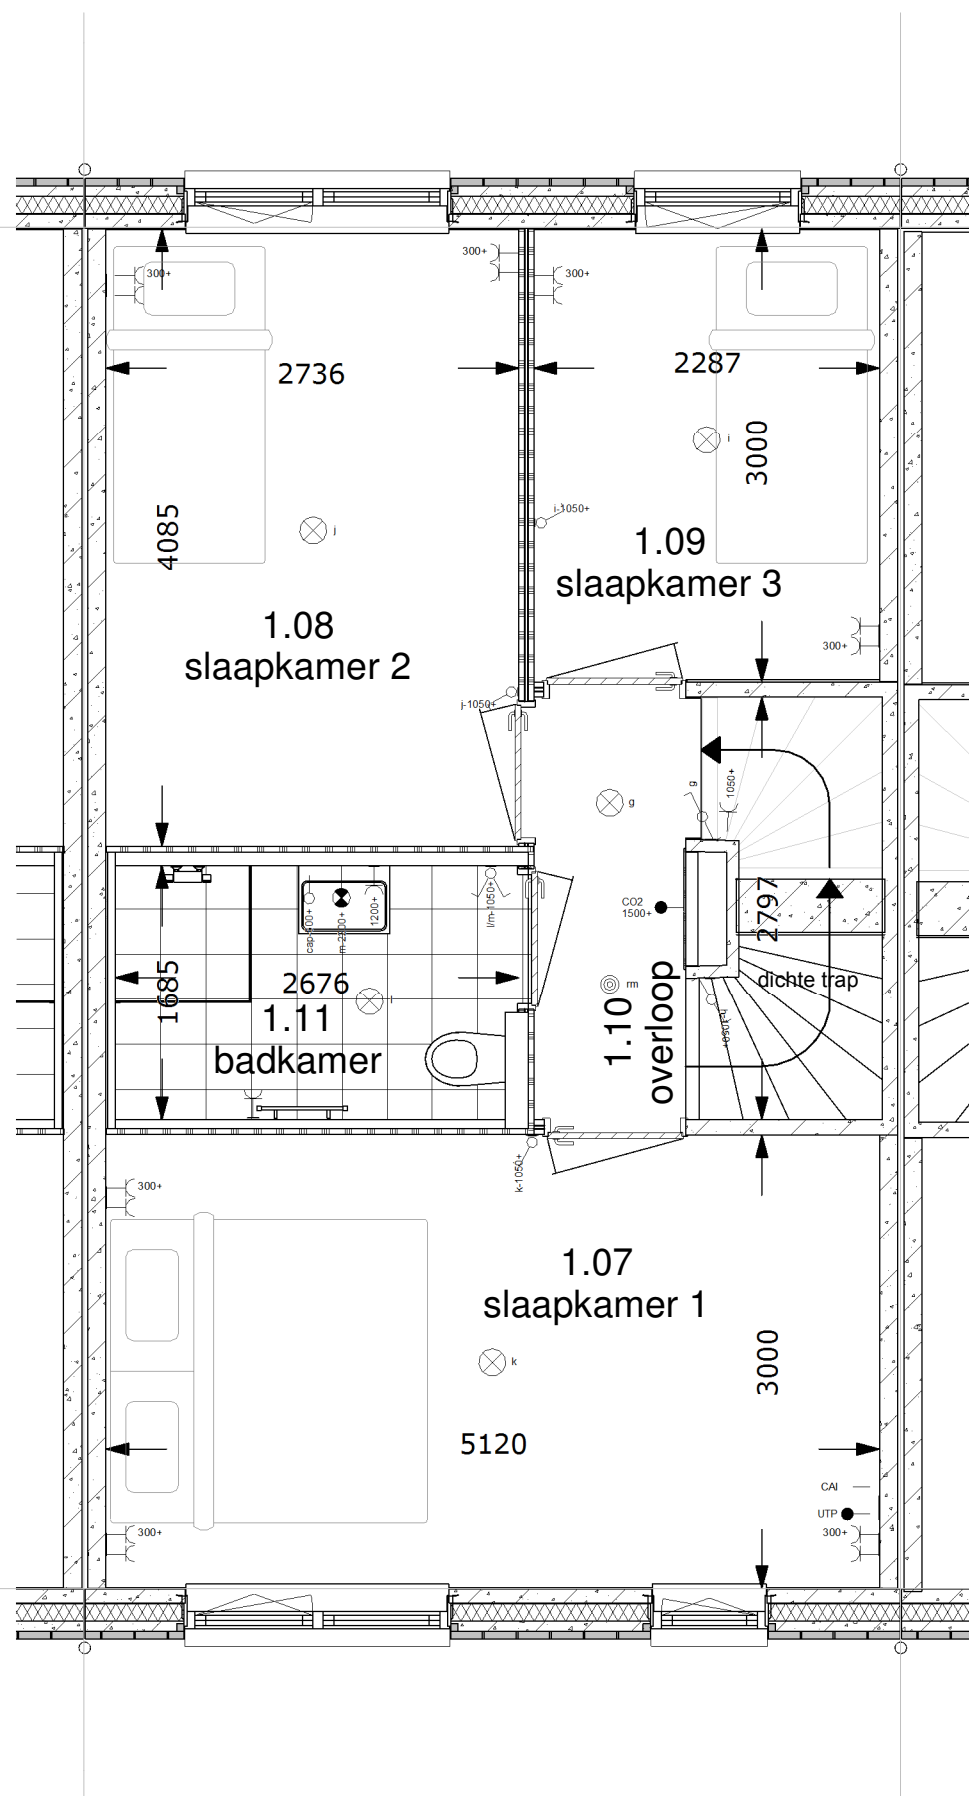

1e Verdieping 1:50

renvooi ruimten

1.01	woonkamer	verblijfsruimte
1.02	keuken	verblijfsruimte
1.03	hal	verkeersruimte
1.04	toilet	toiletruimte
1.05	meterkast	meterruimte
1.06	kast	bergruimte
1.07	slaapkamer 1	verblijfsruimte
1.08	slaapkamer 2	verblijfsruimte
1.09	slaapkamer 3	verblijfsruimte
1.10	overloop	verkeersruimte
1.11	badkamer	badruimte
1.12	zolder	bergruimte
1.13	techniek	technische ruimte

renvooi elektra

Verlichting

⊗	lichtaansluitpunt plafond
⊗	lichtaansluitpunt wand

Schakelmateriaal

⊗	schakelaar, enkelpolig
⊗	schakelaar, wissel
⊗	schakelaar, serie
⊗	beldrukker
⊗	schel

Aansluitpunten

⊗	leiding onbedraad (loos)
⊗	leiding bedraad (afgedopt)
⊗	wandcontactdoos enkel (geaard)
⊗	wandcontactdoos dubbel (geaard)
⊗	leiding bedraad (niet afgemonteerd)
⊗	th/co2 thermostaat
⊗	rookmelder
⊗	kraan

Woningnummer: 02

MorgenWonen®

De nieuwe bouwstandaard. Van VolkerWessels

Getekend: Brian Kroesen

Schaal: 1:50

Datum: 24-08-2017

Gewijzigd:

Wijz.:	Datum:
--------	--------

Projektnummer:

2015-024

Projekt:


17 woningen Maassluis - Het Balkon

Betreft:

1e Verdieping Tussenwoning
Zadeldak rechts 5400x9000mm

Tekeningnummer:

VK-02-V1

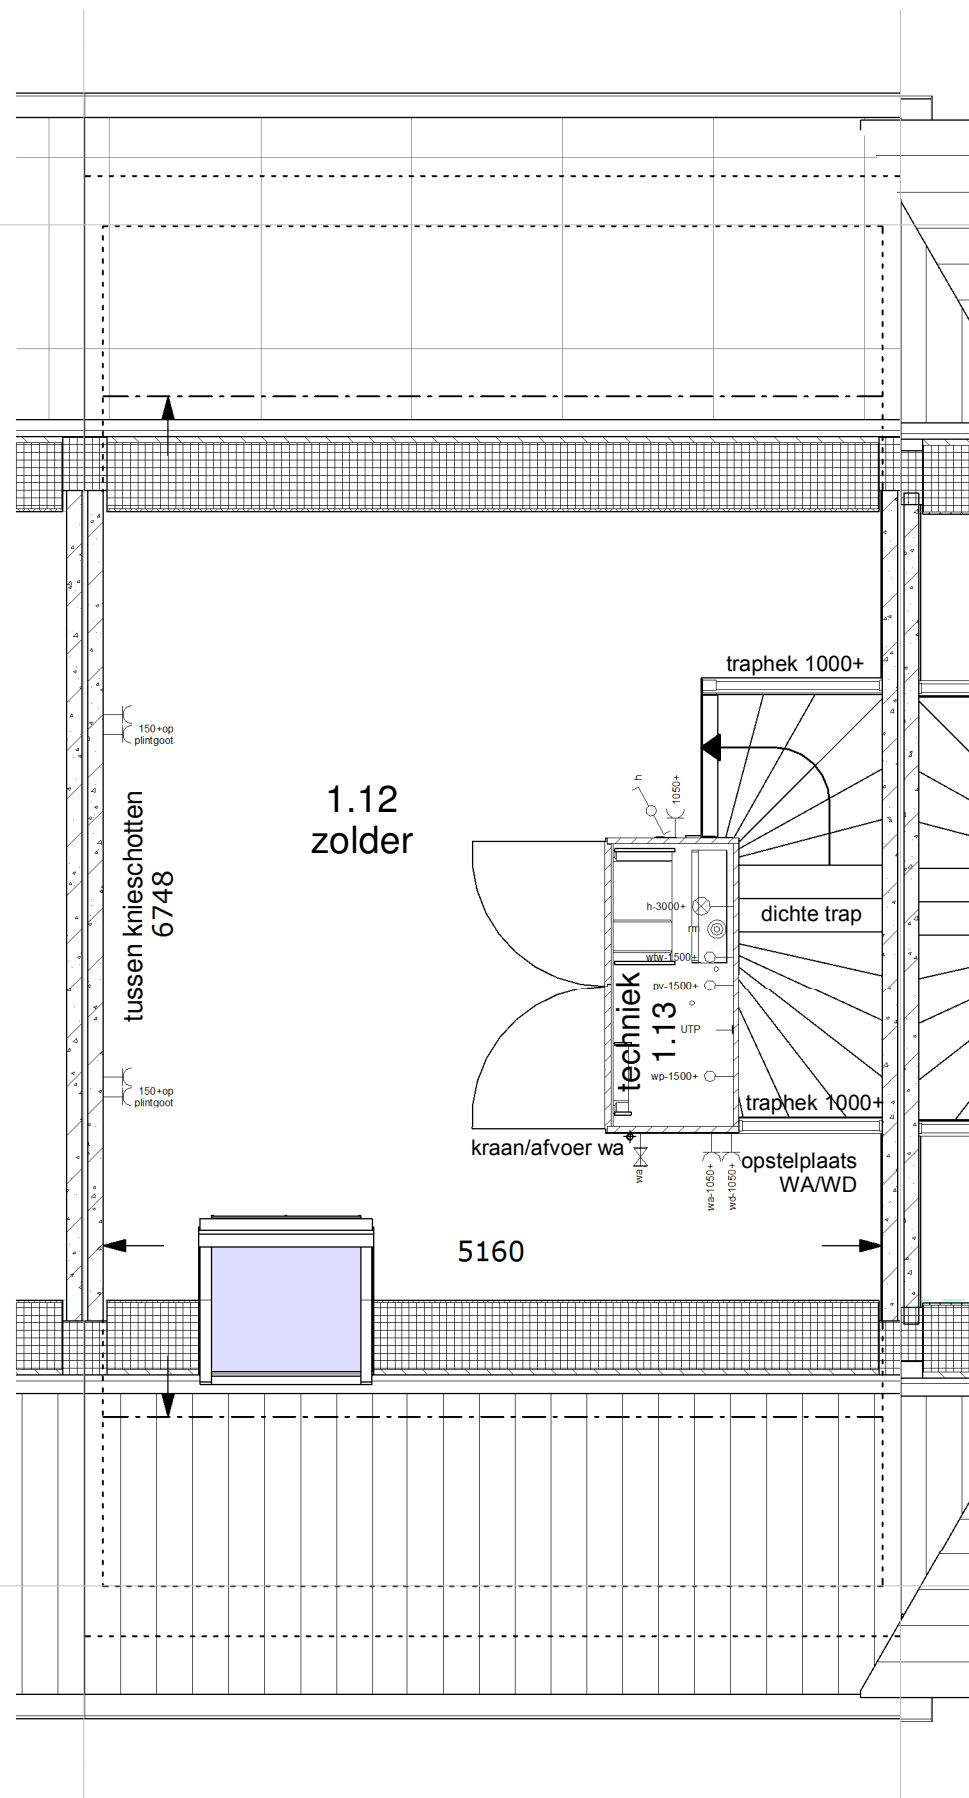

2de Verdieping 1:50

renvooi ruimten

1.01	woonkamer	verblijfsruimte
1.02	keuken	verblijfsruimte
1.03	hal	verkeersruimte
1.04	toilet	toilet ruimte
1.05	meterkast	meterruimte
1.06	kast	bergruimte
1.07	slaapkamer 1	verblijfsruimte
1.08	slaapkamer 2	verblijfsruimte
1.09	slaapkamer 3	verblijfsruimte
1.10	overloop	verkeersruimte
1.11	badkamer	badruimte
1.12	zolder	bergruimte
1.13	techniek	technische ruimte

renvooi elektra

Verlichting

⊗	lichtaansluitpunt plafond
⊗	lichtaansluitpunt wand

Schakelmateriaal

⊗	schakelaar, enkelpolig
⊗	schakelaar, wissel
⊗	schakelaar, serie
⊗	beldrukker
⊗	schel

Aansluitpunten

⊗	leiding onbedraad (loos)
⊗	leiding bedraad (afgedopt)
⊗	wandcontactdoos enkel (geaard)
⊗	wandcontactdoos dubbel (geaard)
⊗	leiding bedraad (niet afgemonteerd)
⊗	th/co2
⊗	thermostaat
⊗	rm
⊗	rookmelder
⊗	kraan

Woningnummer: 02

MorgenWonen®

De nieuwe bouwstandaard. Van VolkerWessels

Getekend: Brian Kroesen

Schaal: 1:50

Datum: 24-08-2017

Gewijzigd:

Wijz.:	Datum:
--------	--------

Projektnummer:

2015-024


Projekt:

17 woningen Maassluis - Het Balkon

Betreft:

2e Verdieping Tussenwoning
Zadeldak rechts 5400x9000mm

Tekeningnummer: VK-02-V2

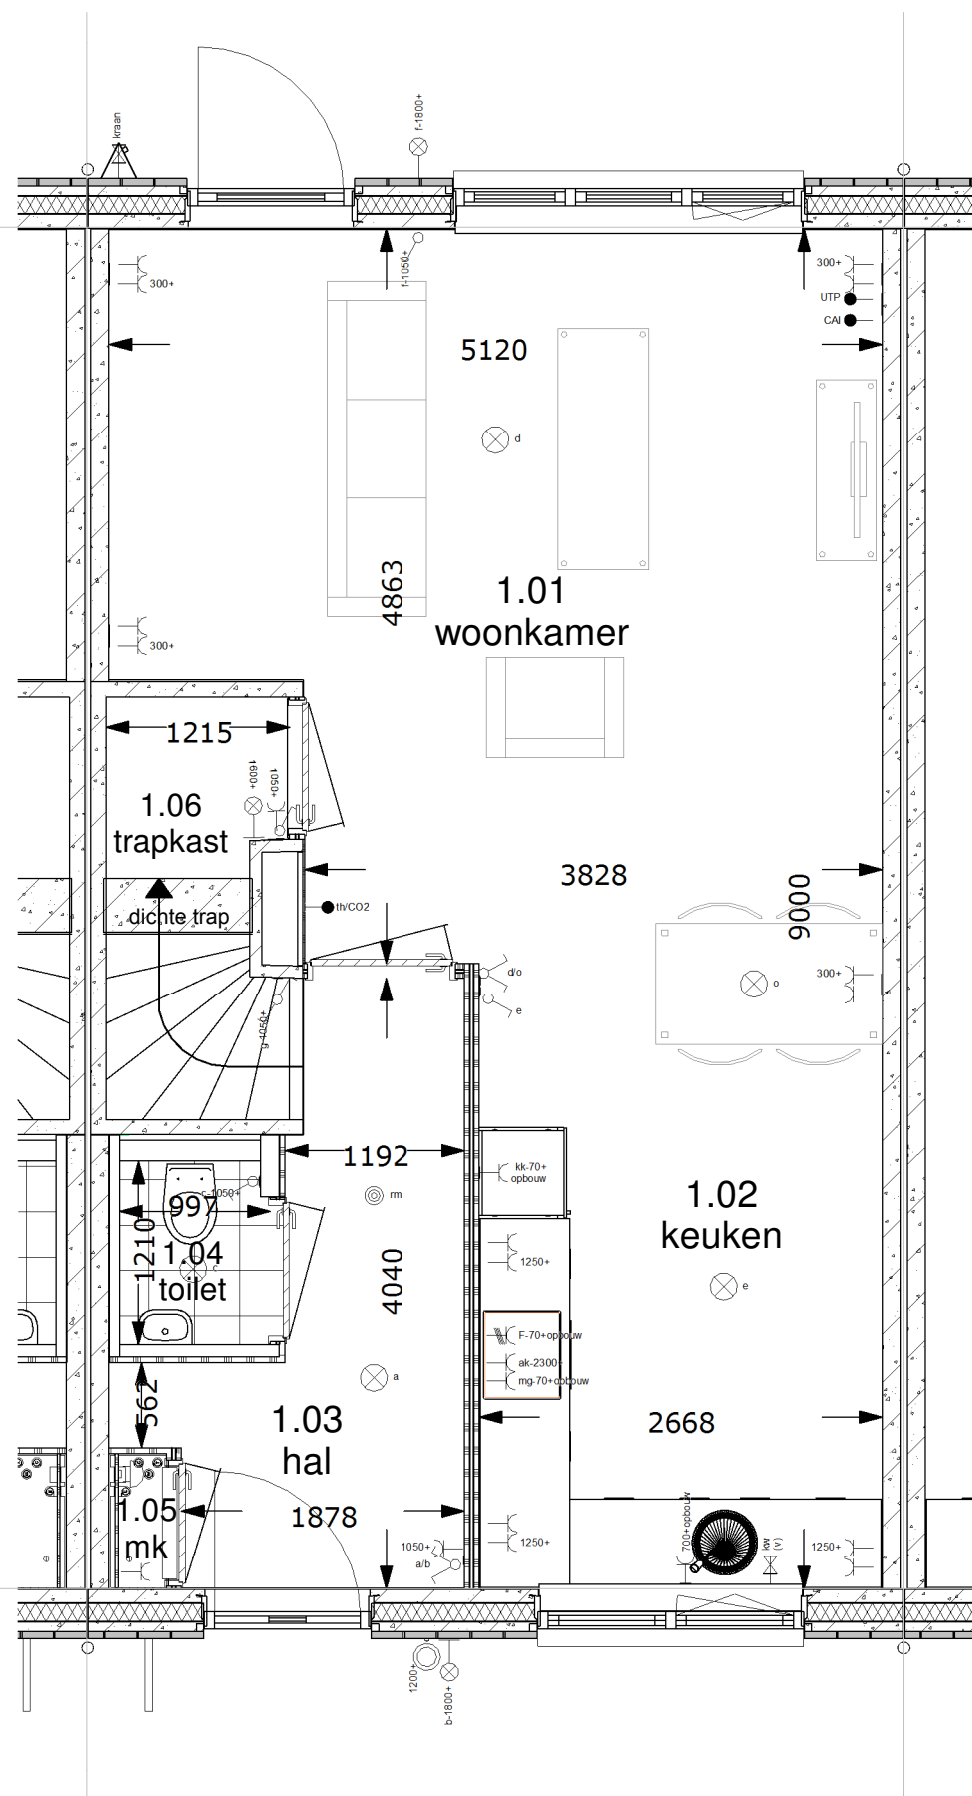

Begane grond 1:50

renvooi ruimten

1.01	woonkamer	verblijfsruimte
1.02	keuken	verblijfsruimte
1.03	hal	verkeersruimte
1.04	toilet	toiletruimte
1.05	meterkast	meterruimte
1.06	kast	bergruimte
1.07	slaapkamer 1	verblijfsruimte
1.08	slaapkamer 2	verblijfsruimte
1.09	slaapkamer 3	verblijfsruimte
1.10	overloop	verkeersruimte
1.11	badkamer	badruimte
1.12	zolder	bergruimte
1.13	techniek	technische ruimte

renvooi elektra

Verlichting

⊗	lichtaansluitpunt plafond
⊠	lichtaansluitpunt wand

Schakelmateriaal

⊗	schakelaar, enkelpolig
⊠	schakelaar, wissel
⊡	schakelaar, serie
⊢	beldrukker
⊣	schel

Aansluitpunten

⊗	leiding onbedraad (loos)
⊠	leiding bedraad (afgedopt)
⊡	wandcontactdoos enkel (geaard)
⊢	wandcontactdoos dubbel (geaard)
⊣	leiding bedraad (niet afgemonteerd)
→ th/co2	thermostaat
⊗ rm	rookmelder
⊠ k	kraan

Woningnummer: 03

MorgenWonen®

De nieuwe bouwstandaard. Van VolkerWessels

Getekend: Brian Kroesen

Schaal: 1:50

Datum: 24-08-2017

Gewijzigd:

Wijz.:	Datum:
--------	--------

Projektnummer:

2015-024


Projekt:

17 woningen Maassluis - Het Balkon

Betreft:

Begane grond Tussenwoning
Zadeldak links 5400x9000mm

Tekeningnummer: **VK-03-BG**

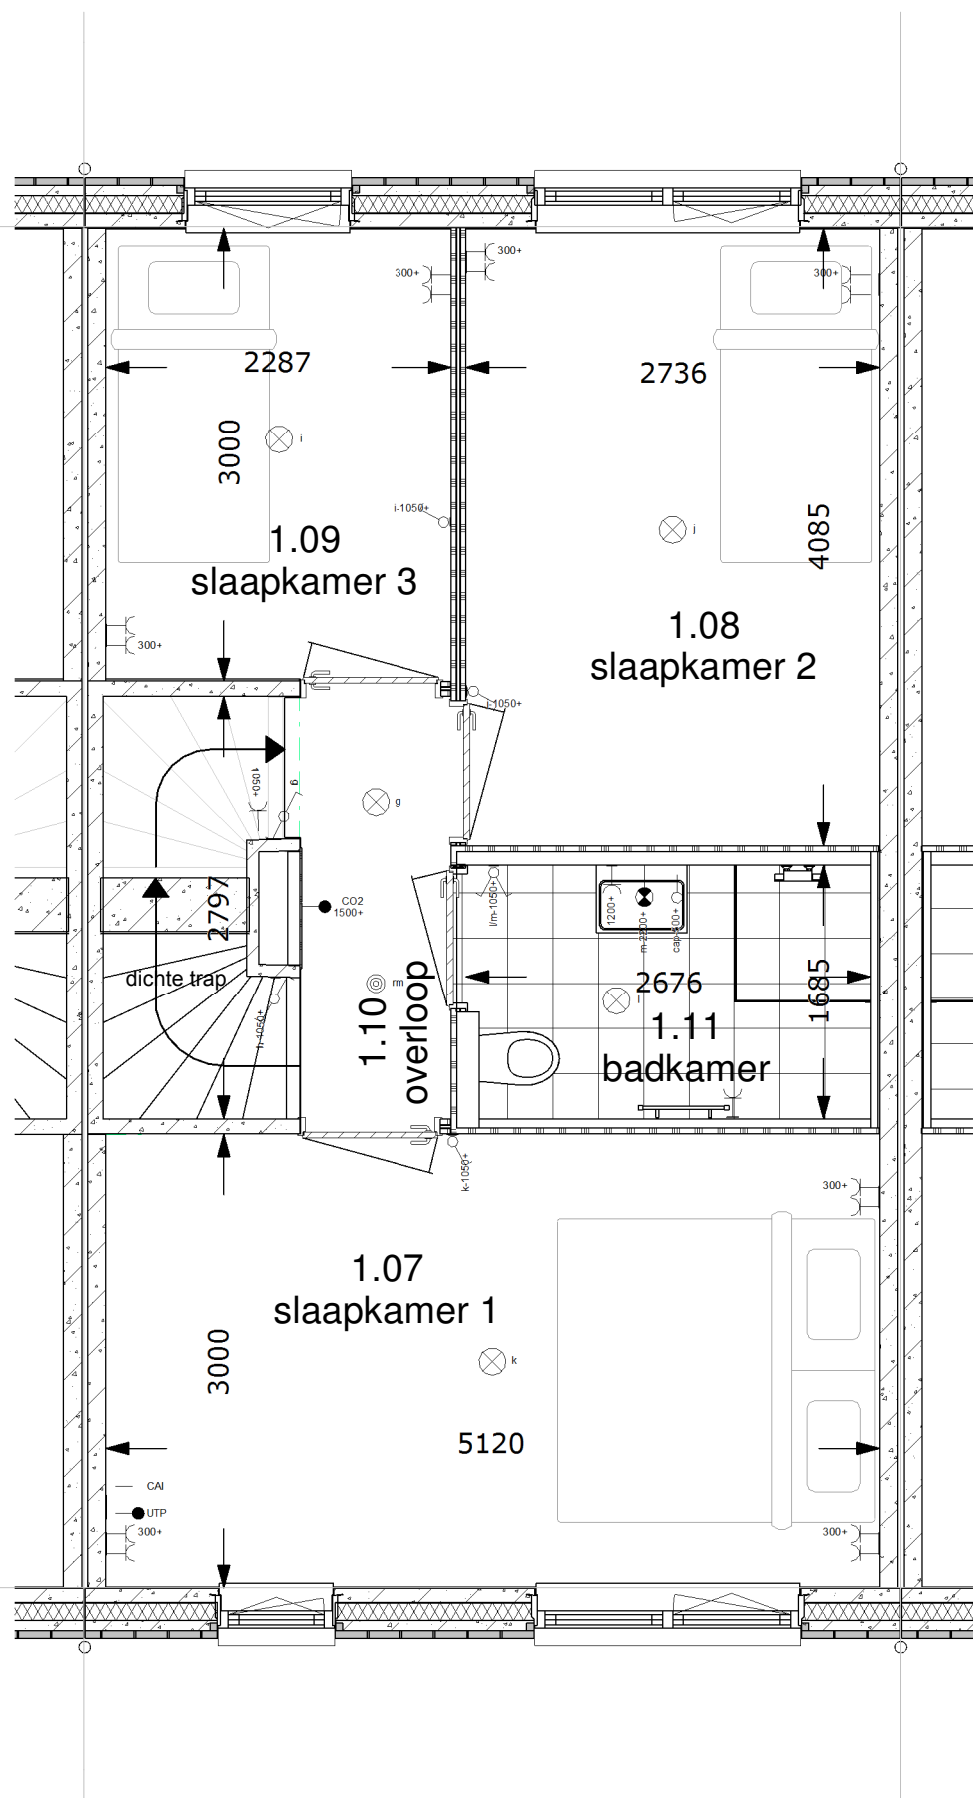

1e Verdieping 1:50

renvooi ruimten

1.01	woonkamer	verblijfsruimte
1.02	keuken	verblijfsruimte
1.03	hal	verkeersruimte
1.04	toilet	toiletruimte
1.05	meterkast	meterruimte
1.06	kast	bergruimte
1.07	slaapkamer 1	verblijfsruimte
1.08	slaapkamer 2	verblijfsruimte
1.09	slaapkamer 3	verblijfsruimte
1.10	overloop	verkeersruimte
1.11	badkamer	badruimte
1.12	zolder	bergruimte
1.13	techniek	technische ruimte

renvooi elektra

Verlichting

⊗	lichtaansluitpunt plafond
⊗	lichtaansluitpunt wand

Schakelmateriaal

⊗	schakelaar, enkelpolig
⊗	schakelaar, wissel
⊗	schakelaar, serie
⊗	beldrukker
⊗	schel

Aansluitpunten

⊗	leiding onbedraad (loos)
⊗	leiding bedraad (afgedopt)
⊗	wandcontactdoos enkel (geaard)
⊗	wandcontactdoos dubbel (geaard)
⊗	leiding bedraad (niet afgemonteerd)
⊗	th/co2
⊗	thermostaat
⊗	rm
⊗	rookmelder
⊗	kraan

Woningnummer: 03

MorgenWonen®

De nieuwe bouwstandaard. Van VolkerWessels

Getekend: Brian Kroesen

Schaal: 1:50

Datum: 24-08-2017

Gewijzigd:

Wijz.:	Datum:
--------	--------

Projektnummer:

2015-024

Projekt:


17 woningen Maassluis - Het Balkon

Betreft:

1e Verdieping Tussenwoning
Zadeldak links 5400x9000mm

Tekeningnummer:

VK-03-V1

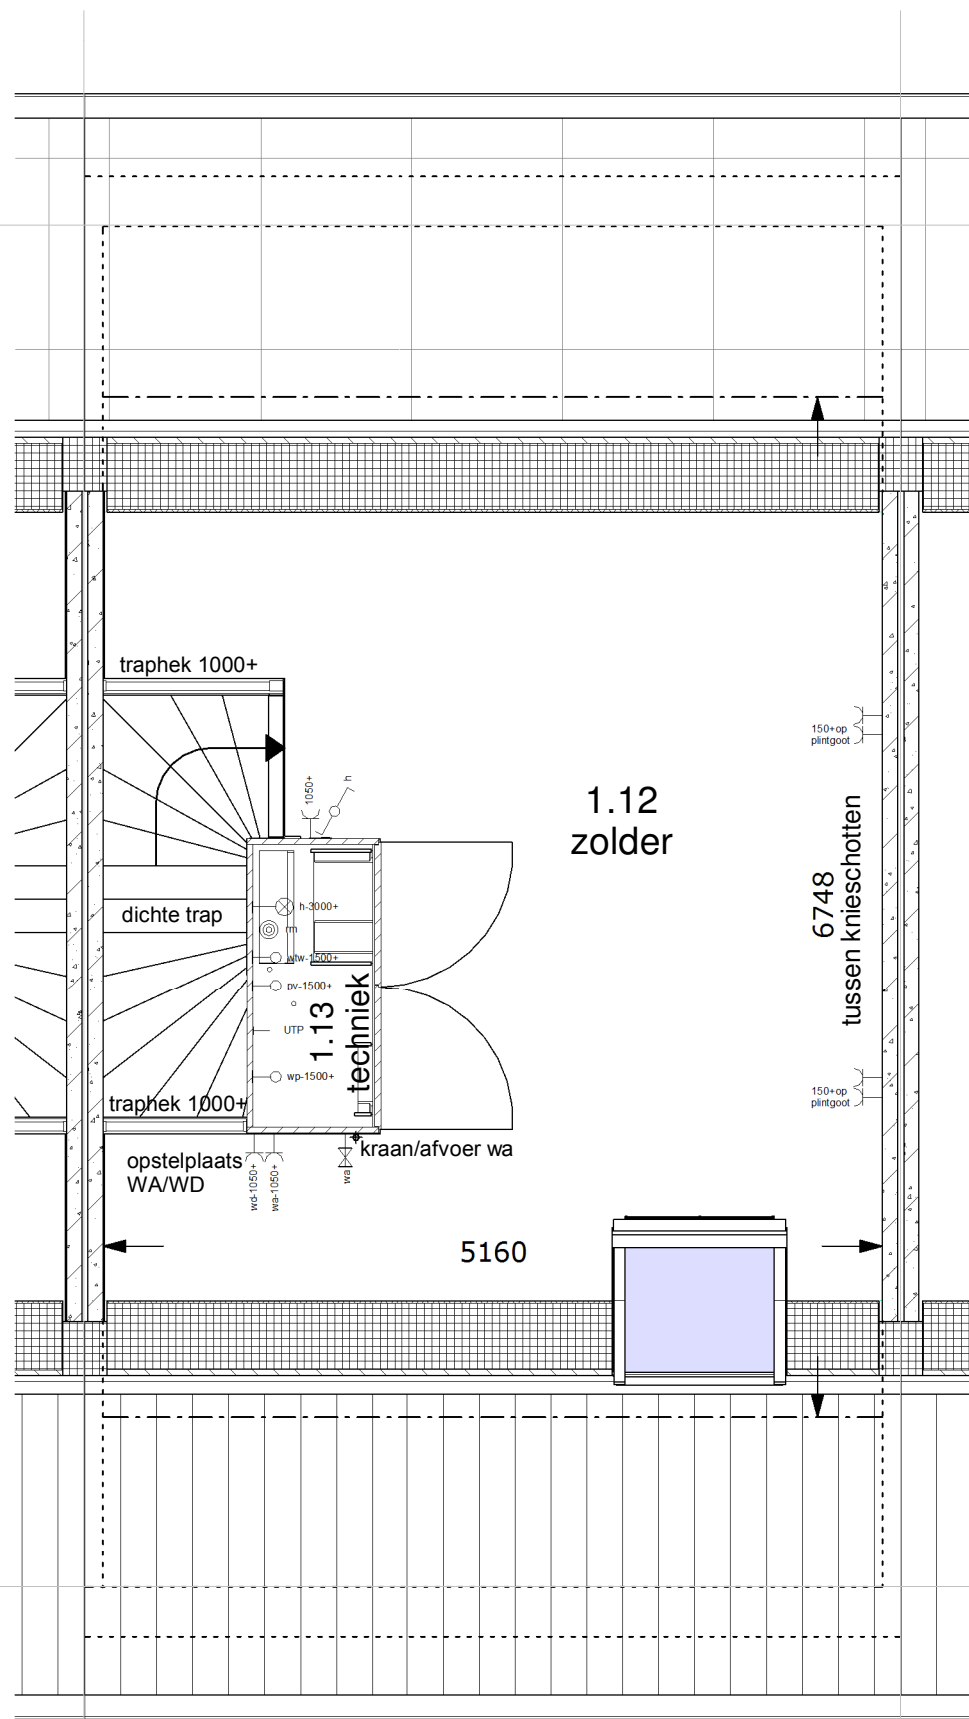

2de Verdieping 1:50

renvooi ruimten

1.01	woonkamer	verblijfsruimte
1.02	keuken	verblijfsruimte
1.03	hal	verkeersruimte
1.04	toilet	toiletruimte
1.05	meterkast	meterruimte
1.06	kast	bergruimte
1.07	slaapkamer 1	verblijfsruimte
1.08	slaapkamer 2	verblijfsruimte
1.09	slaapkamer 3	verblijfsruimte
1.10	overloop	verkeersruimte
1.11	badkamer	badruimte
1.12	zolder	bergruimte
1.13	techniek	technische ruimte

renvooi elektra

Verlichting

⊗	lichtaansluitpunt plafond
⊗	lichtaansluitpunt wand

Schakelmateriaal

⊗	schakelaar, enkelpolig
⊗	schakelaar, wissel
⊗	schakelaar, serie
⊗	beldrukker
⊗	schel

Aansluitpunten

—	leiding onbedraad (loos)
—	leiding bedraad (afgedopt)
—	wandcontactdoos enkel (geaard)
—	wandcontactdoos dubbel (geaard)
—	leiding bedraad (niet afgemonteerd)
— th/co2	thermostaat
⊗ rm	rookmelder
—	kraan

Woningnummer: 03

MorgenWonen®

De nieuwe bouwstandaard. Van VolkerWessels

Getekend: Brian Kroesen

Schaal: 1:50

Datum: 24-08-2017

Gewijzigd:

Wijz.:	Datum:
--------	--------

Projektnummer:

2015-024

Projekt:


17 woningen Maassluis - Het Balkon

Betreft:

2e Verdieping Tussenwoning
Zadeldak links 5400x9000mm

Tekeningnummer:

VK-03-V2

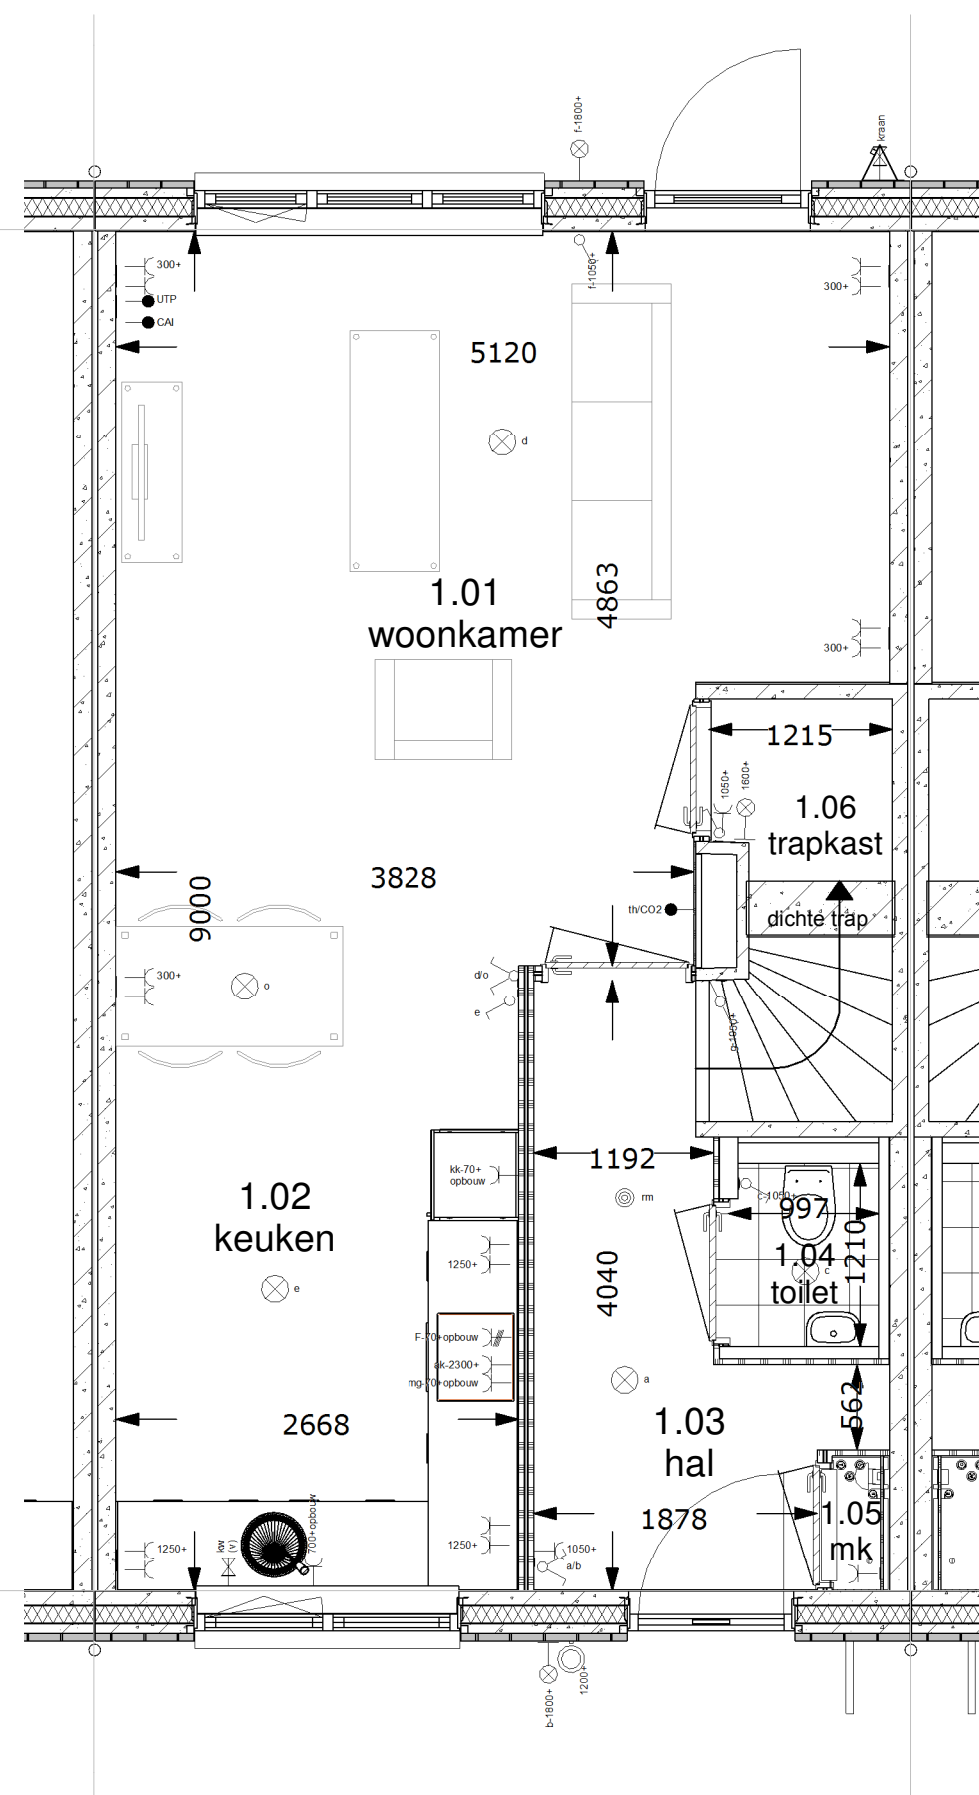

Begane grond 1:50

renvooi ruimten

1.01	woonkamer	verblijfsruimte
1.02	keuken	verblijfsruimte
1.03	hal	verkeersruimte
1.04	toilet	toiletruimte
1.05	meterkast	meterruimte
1.06	kast	bergruimte
1.07	slaapkamer 1	verblijfsruimte
1.08	slaapkamer 2	verblijfsruimte
1.09	slaapkamer 3	verblijfsruimte
1.10	overloop	verkeersruimte
1.11	badkamer	badruimte
1.12	zolder	bergruimte
1.13	techniek	technische ruimte

renvooi elektra

Verlichting

⊗	lichtaansluitpunt plafond
⊕	lichtaansluitpunt wand

Schakelmateriaal

⊗	schakelaar, enkelpolig
⊕	schakelaar, wissel
⊗	schakelaar, serie
⊕	beldrukker
⊗	schel

Aansluitpunten

⊗	leiding onbedraad (loos)
⊕	leiding bedraad (afgedopt)
⊗	wandcontactdoos enkel (geaard)
⊕	wandcontactdoos dubbel (geaard)
⊗	leiding bedraad (niet afgemonteerd)
→ th/co2	thermostaat
⊗ rm	rookmelder
⊕	kraan

Woningnummer: 04

MorgenWonen®

De nieuwe bouwstandaard. Van VolkerWessels

Getekend: Brian Kroesen

Schaal: 1:50

Datum: 24-08-2017

Gewijzigd:

Wijz.:	Datum:
--------	--------

Projektnummer:

2015-024


Projekt:

17 woningen Maassluis - Het Balkon

Betreft:

Begane grond Tussenwoning
Zadeldak rechts 5400x9000mm

Tekeningnummer: **VK-04-BG**

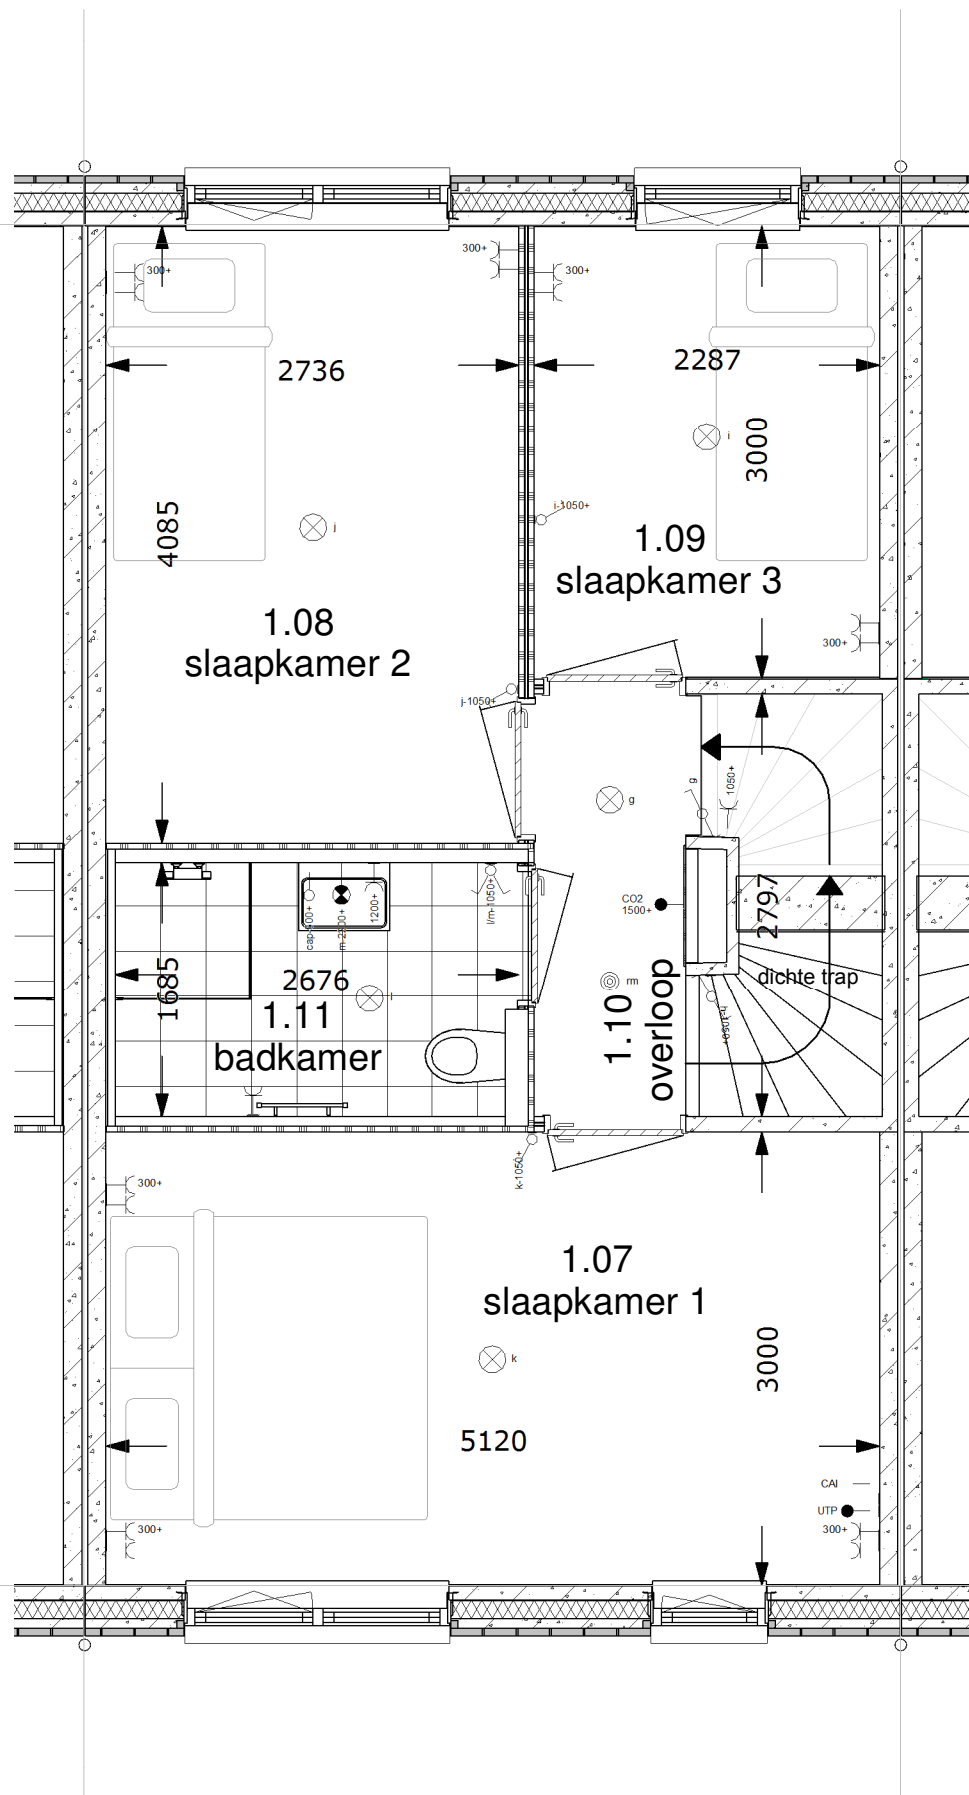

1e Verdieping 1:50

renvooi ruimten

1.01	woonkamer	verblijfsruimte
1.02	keuken	verblijfsruimte
1.03	hal	verkeersruimte
1.04	toilet	toiletruimte
1.05	meterkast	meterruimte
1.06	kast	bergruimte
1.07	slaapkamer 1	verblijfsruimte
1.08	slaapkamer 2	verblijfsruimte
1.09	slaapkamer 3	verblijfsruimte
1.10	overloop	verkeersruimte
1.11	badkamer	badruimte
1.12	zolder	bergruimte
1.13	techniek	technische ruimte

renvooi elektra

Verlichting

⊗	lichtaansluitpunt plafond
⊗	lichtaansluitpunt wand

Schakelmateriaal

⊗	schakelaar, enkelpolig
⊗	schakelaar, wissel
⊗	schakelaar, serie
⊗	beldrukker
⊗	schel

Aansluitpunten

—	leiding onbedraad (loos)
—	leiding bedraad (afgedopt)
—	wandcontactdoos enkel (geaard)
—	wandcontactdoos dubbel (geaard)
—	leiding bedraad (niet afgemonteerd)
—th/co2	thermostaat
⊗rm	rookmelder
—	kraan

Woningnummer: 04

MorgenWonen®

De nieuwe bouwstandaard. Van VolkerWessels

Getekend: Brian Kroesen

Schaal: 1:50

Datum: 24-08-2017

Gewijzigd: Wijz.: Datum:

Projektnummer:

2015-024

Projekt:


17 woningen Maassluis - Het Balkon

Betreft:

1e Verdieping Tussenwoning
Zadeldak rechts 5400x9000mm

Tekeningnummer:

VK-04-V1

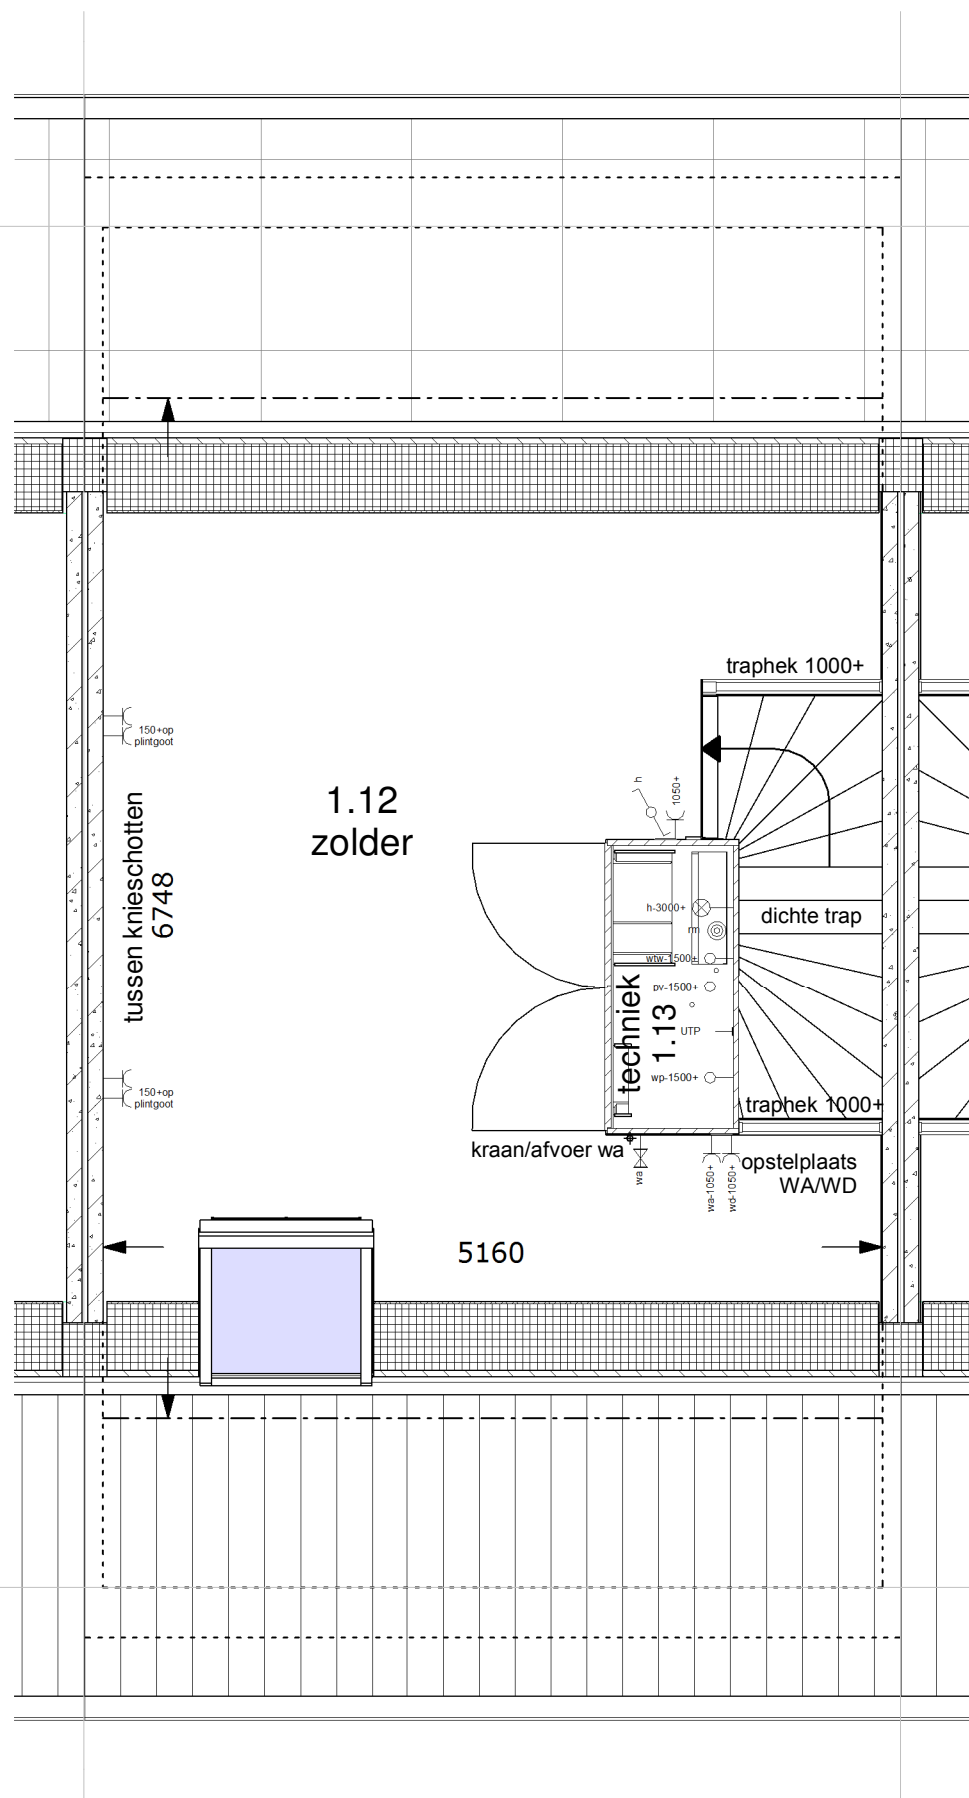

2de Verdieping 1:50

renvooi ruimten

1.01	woonkamer	verblijfsruimte
1.02	keuken	verblijfsruimte
1.03	hal	verkeersruimte
1.04	toilet	toilet ruimte
1.05	meterkast	meterruimte
1.06	kast	bergruimte
1.07	slaapkamer 1	verblijfsruimte
1.08	slaapkamer 2	verblijfsruimte
1.09	slaapkamer 3	verblijfsruimte
1.10	overloop	verkeersruimte
1.11	badkamer	badruimte
1.12	zolder	bergruimte
1.13	techniek	technische ruimte

renvooi elektra

Verlichting

⊗	lichtaansluitpunt plafond
⊗	lichtaansluitpunt wand

Schakelmateriaal

⊗	schakelaar, enkelpolig
⊗	schakelaar, wissel
⊗	schakelaar, serie
⊗	beldrukker
⊗	schel

Aansluitpunten

⊗	leiding onbedraad (loos)
⊗	leiding bedraad (afgedopt)
⊗	wandcontactdoos enkel (geaard)
⊗	wandcontactdoos dubbel (geaard)
⊗	leiding bedraad (niet afgemonteerd)
→ th/co2	thermostaat
⊗ rm	rookmelder
→	kraan

Woningnummer: 04

MorgenWonen®

De nieuwe bouwstandaard. Van VolkerWessels

Getekend: Brian Kroesen

Schaal: 1:50

Datum: 24-08-2017

Gewijzigd: Wijz.: Datum:

Projektnummer:

2015-024

Projekt:

17 woningen Maassluis - Het Balkon


Betreft:

2e Verdieping Tussenwoning
Zadeldak rechts 5400x9000mm

Tekeningnummer:

VK-04-V2



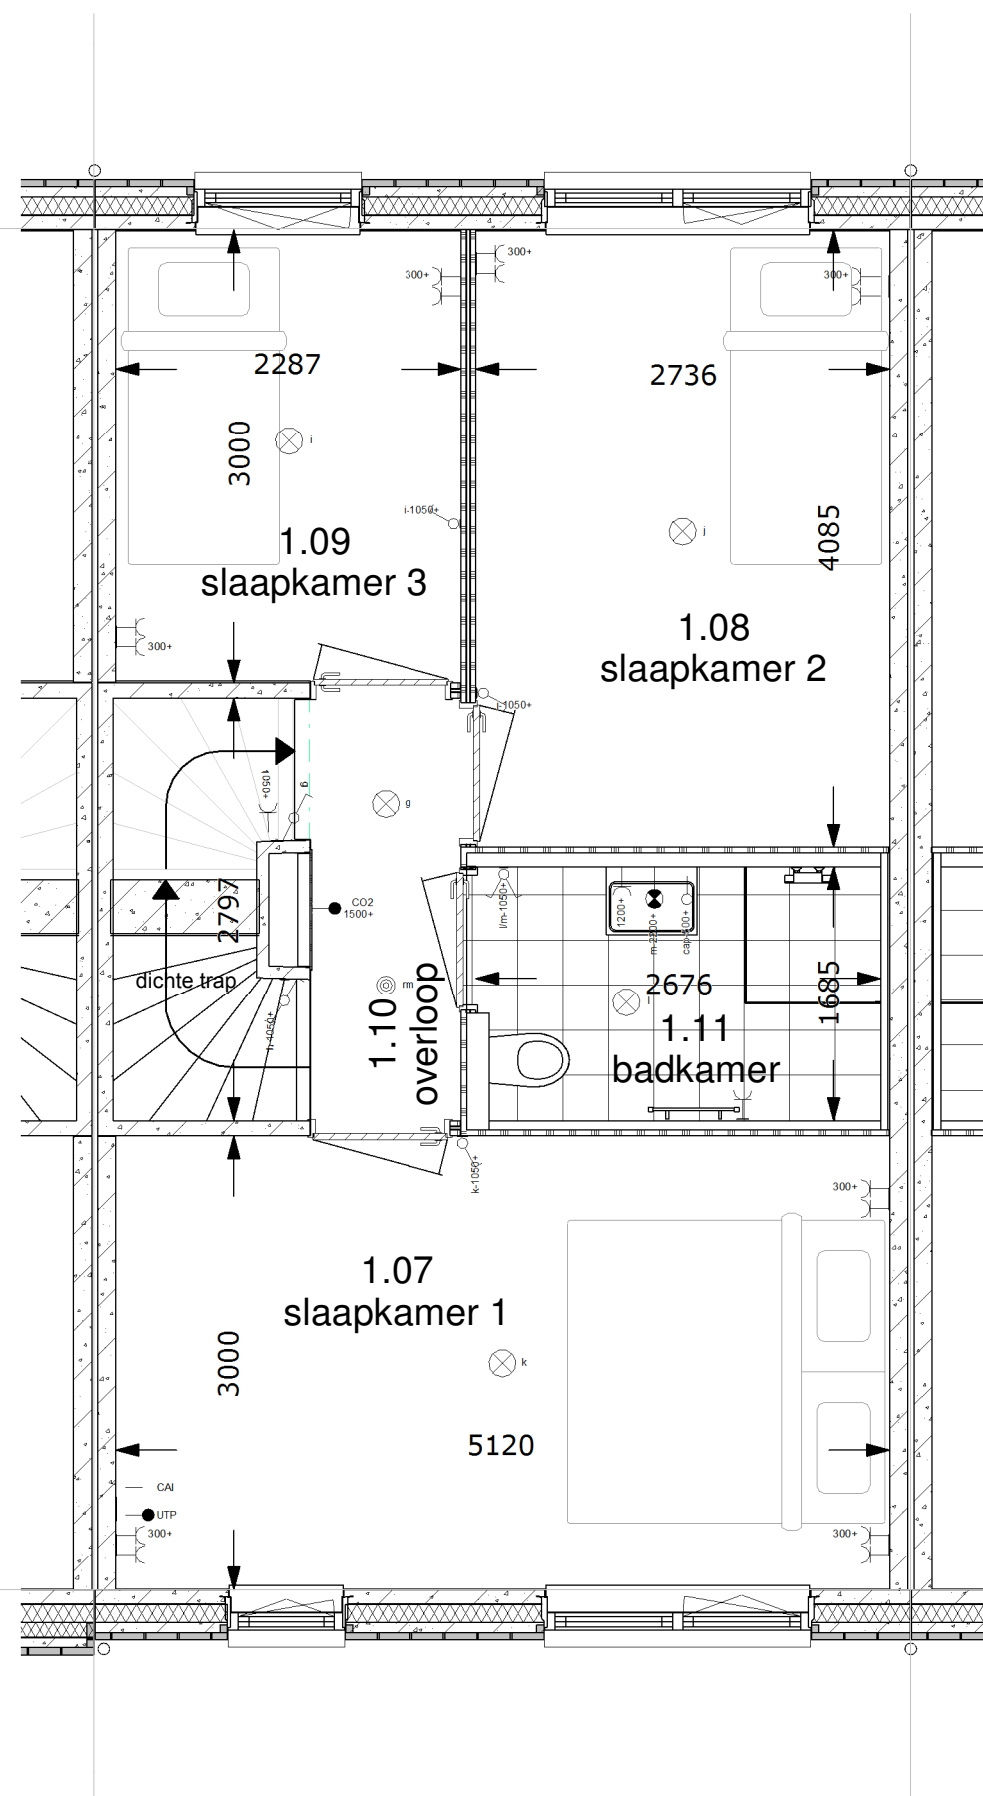

1e Verdieping 1:50

renvooi ruimten

1.01	woonkamer	verblijfsruimte
1.02	keuken	verblijfsruimte
1.03	hal	verkeersruimte
1.04	toilet	toiletruimte
1.05	meterkast	meterruimte
1.06	kast	bergruimte
1.07	slaapkamer 1	verblijfsruimte
1.08	slaapkamer 2	verblijfsruimte
1.09	slaapkamer 3	verblijfsruimte
1.10	overloop	verkeersruimte
1.11	badkamer	badruimte
1.12	zolder	bergruimte
1.13	techniek	technische ruimte

renvooi elektra

Verlichting

⊗	lichtaansluitpunt plafond
⊗	lichtaansluitpunt wand

Schakelmateriaal

⊗	schakelaar, enkelpolig
⊗	schakelaar, wissel
⊗	schakelaar, serie
⊗	beldrukker
⊗	schel

Aansluitpunten

⊗	leiding onbedraad (loos)
⊗	leiding bedraad (afgedopt)
⊗	wandcontactdoos enkel (geaard)
⊗	wandcontactdoos dubbel (geaard)
⊗	leiding bedraad (niet afgemonteerd)
⊗	th/co2 thermostaat
⊗	rookmelder
⊗	kraan

Woningnummer: 05

MorgenWonen®

De nieuwe bouwstandaard. Van VolkerWessels

Getekend: Brian Kroesen

Schaal: 1:50

Datum: 24-08-2017

Gewijzigd:

Wijz.:	Datum:
--------	--------

Projektnummer:

2015-024

Projekt:


17 woningen Maassluis - Het Balkon

Betreft:

1e Verdieping Tussenwoning
Zadeldak links 5400x9000mm

Tekeningnummer:

VK-05-V1

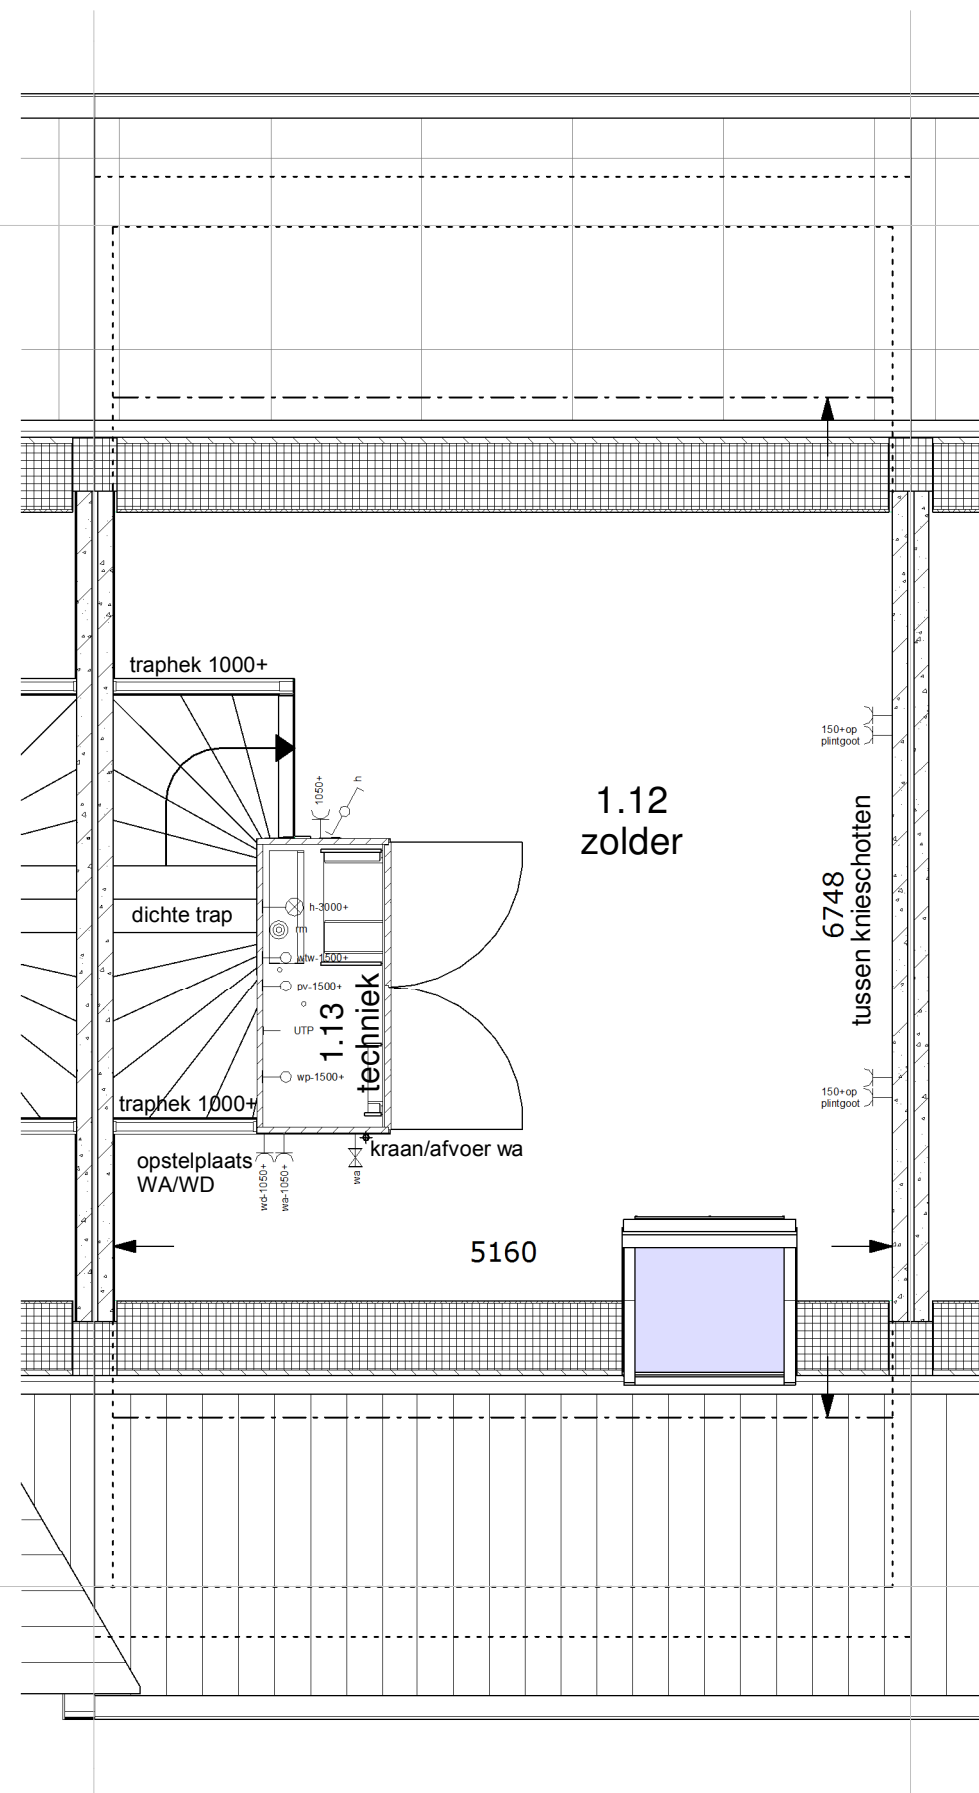

renvooi ruimten

1.01	woonkamer	verblijfsruimte
1.02	keuken	verblijfsruimte
1.03	hal	verkeersruimte
1.04	toilet	toiletruimte
1.05	meterkast	meterruimte
1.06	kast	bergruimte
1.07	slaapkamer 1	verblijfsruimte
1.08	slaapkamer 2	verblijfsruimte
1.09	slaapkamer 3	verblijfsruimte
1.10	overloop	verkeersruimte
1.11	badkamer	badruimte
1.12	zolder	bergruimte
1.13	techniek	technische ruimte

renvooi elektra

Verlichting

⊗	lichtaansluitpunt plafond
⊗	lichtaansluitpunt wand

Schakelmateriaal

⊗	schakelaar, enkelpolig
⊗	schakelaar, wissel
⊗	schakelaar, serie
⊗	beldrukker
⊗	schel

Aansluitpunten

—	leiding onbedraad (loos)
—	leiding bedraad (afgedopt)
—	wandcontactdoos enkel (geaard)
—	wandcontactdoos dubbel (geaard)
—	leiding bedraad (niet afgemonteerd)
—	th/co2 thermostaat
⊗	rookmelder
—	kraan

Woningnummer: 05

MorgenWonen®

De nieuwe bouwstandaard. Van VolkerWessels

Getekend: Brian Kroesen

Schaal: 1:50

Datum: 24-08-2017

Gewijzigd:

Wijz.:	Datum:
--------	--------

Projektnummer:

2015-024

Projekt:


17 woningen Maassluis - Het Balkon

Betreft:

2e Verdieping Tussenwoning
Zadeldak links 5400x9000mm

Tekeningnummer:

VK-05-V2

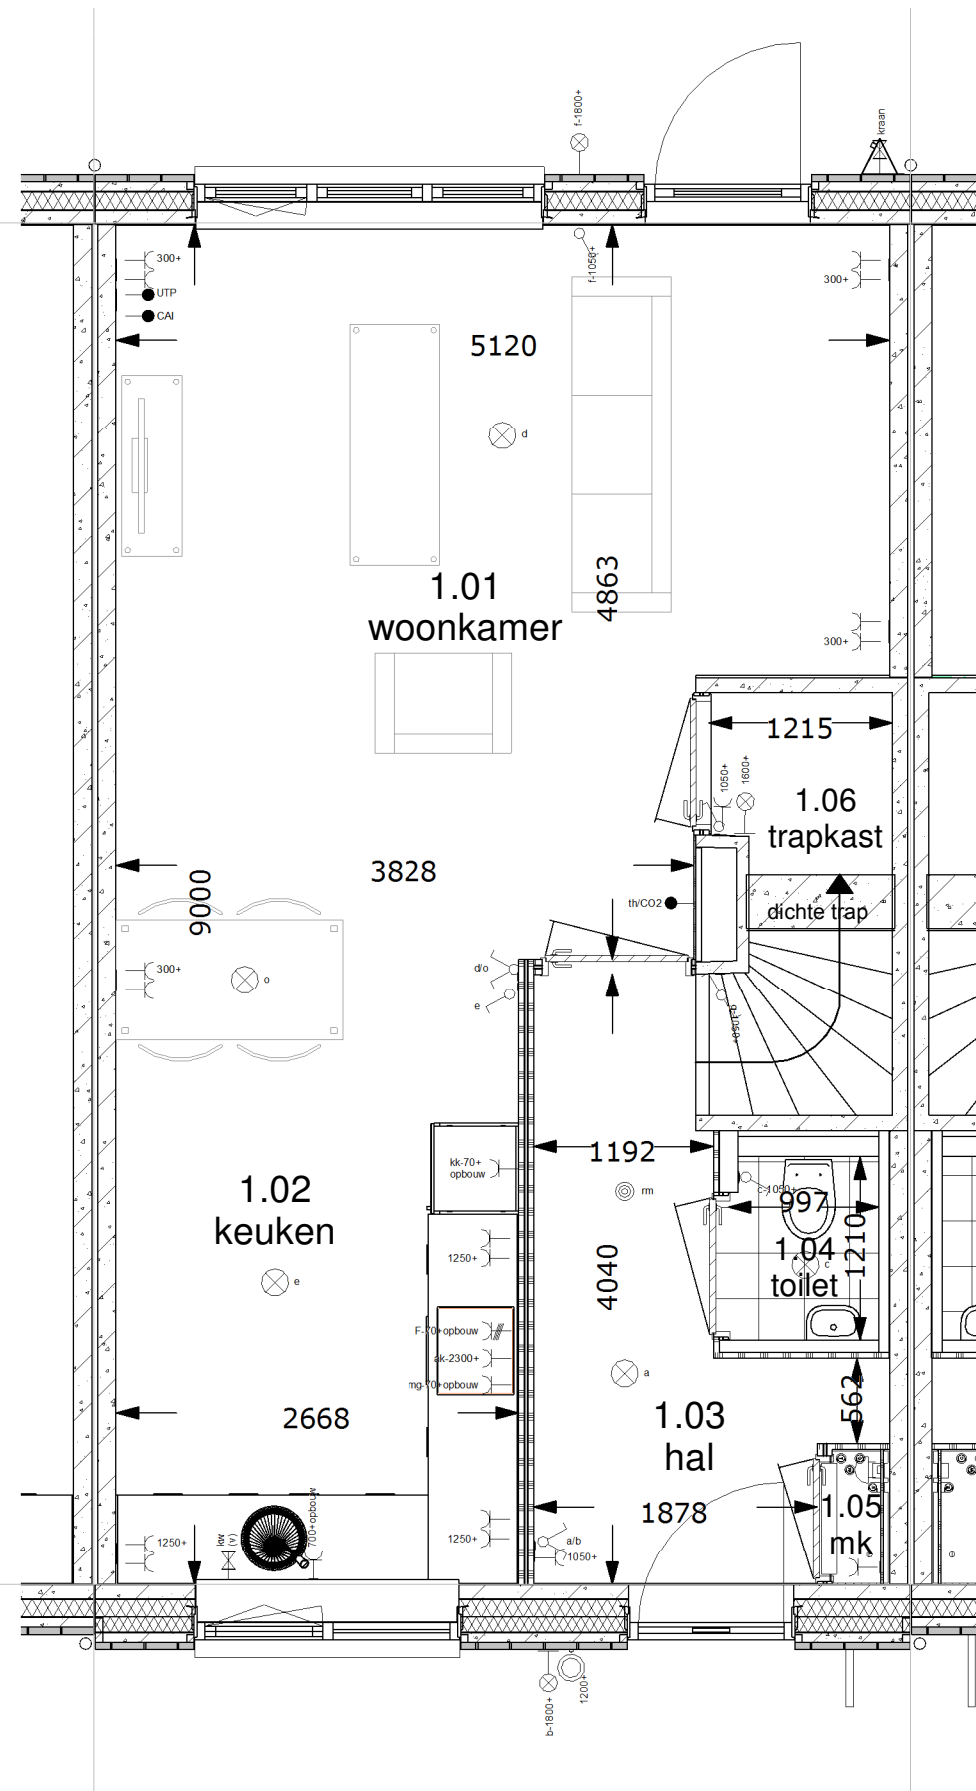

Begane grond 1:50

renvooi ruimten

1.01	woonkamer	verblijfsruimte
1.02	keuken	verblijfsruimte
1.03	hal	verkeersruimte
1.04	toilet	toiletruimte
1.05	meterkast	meterruimte
1.06	kast	bergruimte
1.07	slaapkamer 1	verblijfsruimte
1.08	slaapkamer 2	verblijfsruimte
1.09	slaapkamer 3	verblijfsruimte
1.10	overloop	verkeersruimte
1.11	badkamer	badruimte
1.12	zolder	bergruimte
1.13	techniek	technische ruimte

renvooi elektra

Verlichting

⊗	lichtaansluitpunt plafond
⊗	lichtaansluitpunt wand

Schakelmateriaal

⊗	schakelaar, enkelpolig
⊗	schakelaar, wissel
⊗	schakelaar, serie
⊗	beldrukker
⊗	schel

Aansluitpunten

⊗	leiding onbedraad (loos)
⊗	leiding bedraad (afgedopt)
⊗	wandcontactdoos enkel (geaard)
⊗	wandcontactdoos dubbel (geaard)
⊗	leiding bedraad (niet afgemonteerd)
→ th/co2	thermostaat
⊗ rm	rookmelder
⊗	kraan

Woningnummer: 06

MorgenWonen®

De nieuwe bouwstandaard. Van VolkerWessels

Getekend: Brian Kroesen

Schaal: 1:50

Datum: 24-08-2017

Gewijzigd:

Wijz.:	Datum:
--------	--------

Projektnummer:

2015-024


Projekt:

17 woningen Maassluis - Het Balkon

Betreft:

Begane grond Tussenwoning
Dwarskap rechts 5400x9000mm

Tekeningnummer: **VK-06-BG**

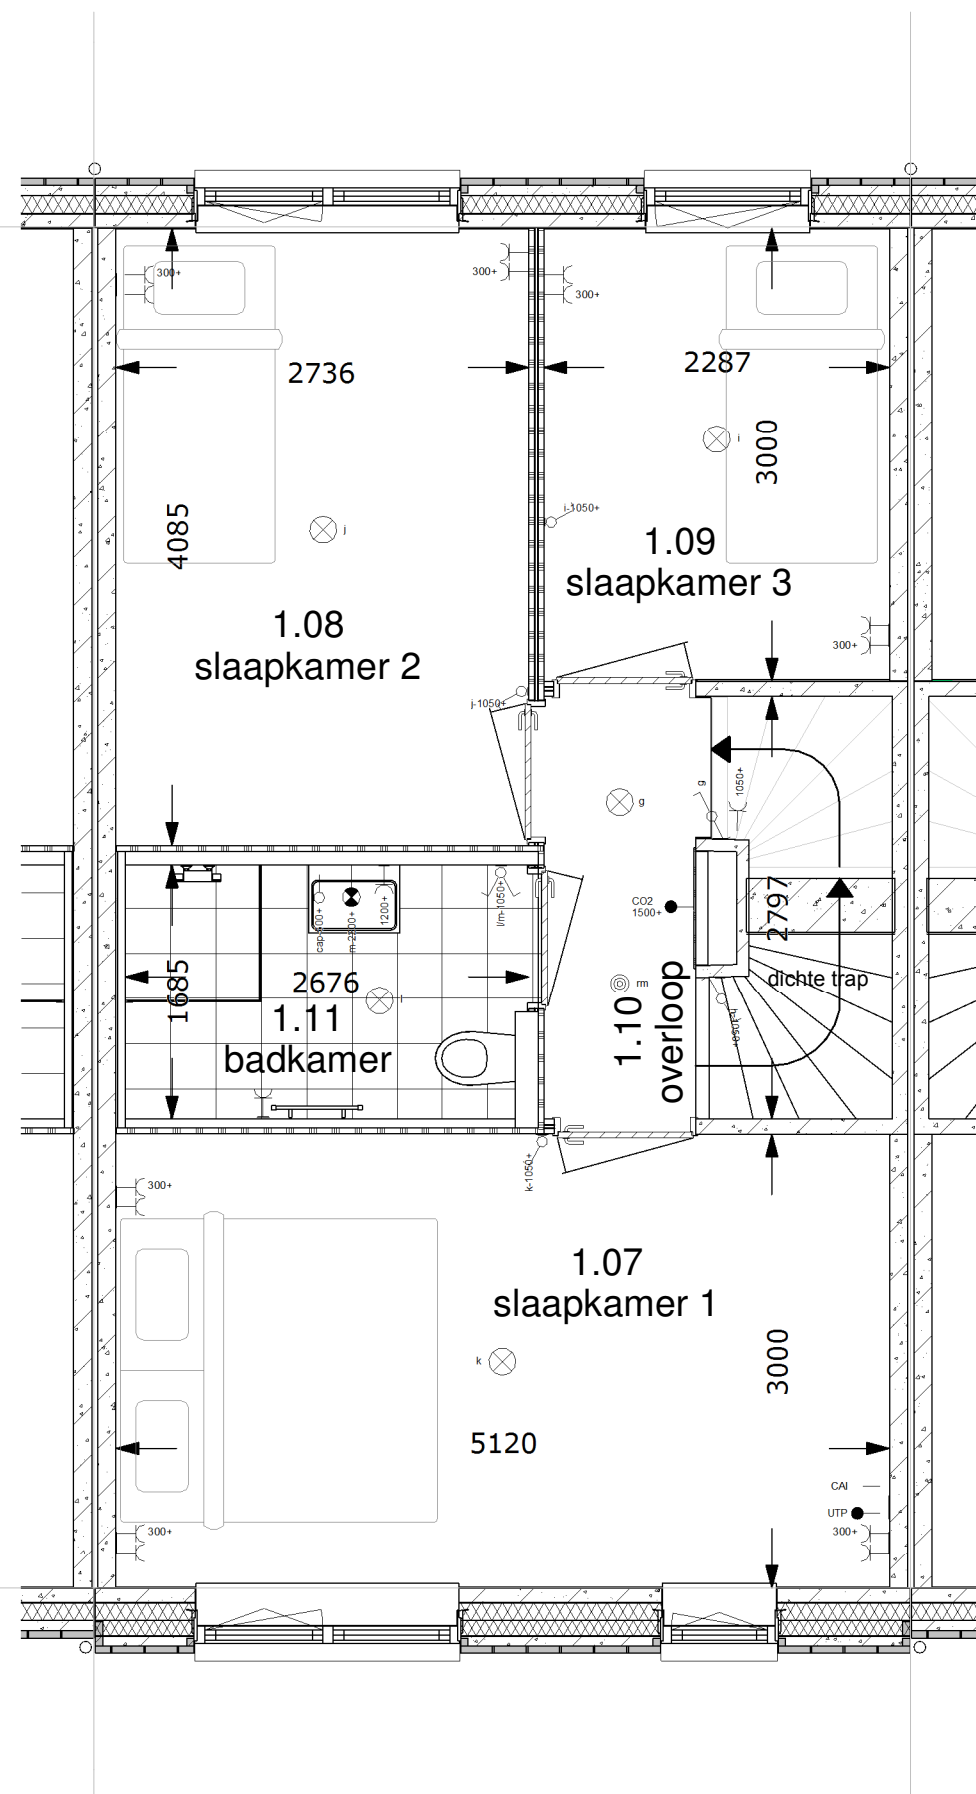

1e Verdieping 1:50

renvooi ruimten

1.01	woonkamer	verblijfsruimte
1.02	keuken	verblijfsruimte
1.03	hal	verkeersruimte
1.04	toilet	toiletruimte
1.05	meterkast	meterruimte
1.06	kast	bergruimte
1.07	slaapkamer 1	verblijfsruimte
1.08	slaapkamer 2	verblijfsruimte
1.09	slaapkamer 3	verblijfsruimte
1.10	overloop	verkeersruimte
1.11	badkamer	badruimte
1.12	zolder	bergruimte
1.13	techniek	technische ruimte

renvooi elektra

Verlichting

⊗	lichtaansluitpunt plafond
⊗	lichtaansluitpunt wand

Schakelmateriaal

⊗	schakelaar, enkelpolig
⊗	schakelaar, wissel
⊗	schakelaar, serie
⊗	beldrukker
⊗	schel

Aansluitpunten

⊗	leiding onbedraad (loos)
⊗	leiding bedraad (afgedopt)
⊗	wandcontactdoos enkel (geaard)
⊗	wandcontactdoos dubbel (geaard)
⊗	leiding bedraad (niet afgemonteerd)
⊗	th/co2 thermostaat
⊗	rookmelder
⊗	kraan

Woningnummer: 06

MorgenWonen®

De nieuwe bouwstandaard. Van VolkerWessels

Getekend: Brian Kroesen

Schaal: 1:50

Datum: 24-08-2017

Gewijzigd:

Wijz.:	Datum:
--------	--------

Projektnummer:

2015-024

Projekt:


17 woningen Maassluis - Het Balkon

Betreft:

1e Verdieping Tussenwoning
Dwarskap rechts 5400x9000mm

Tekeningnummer:

VK-06-V1

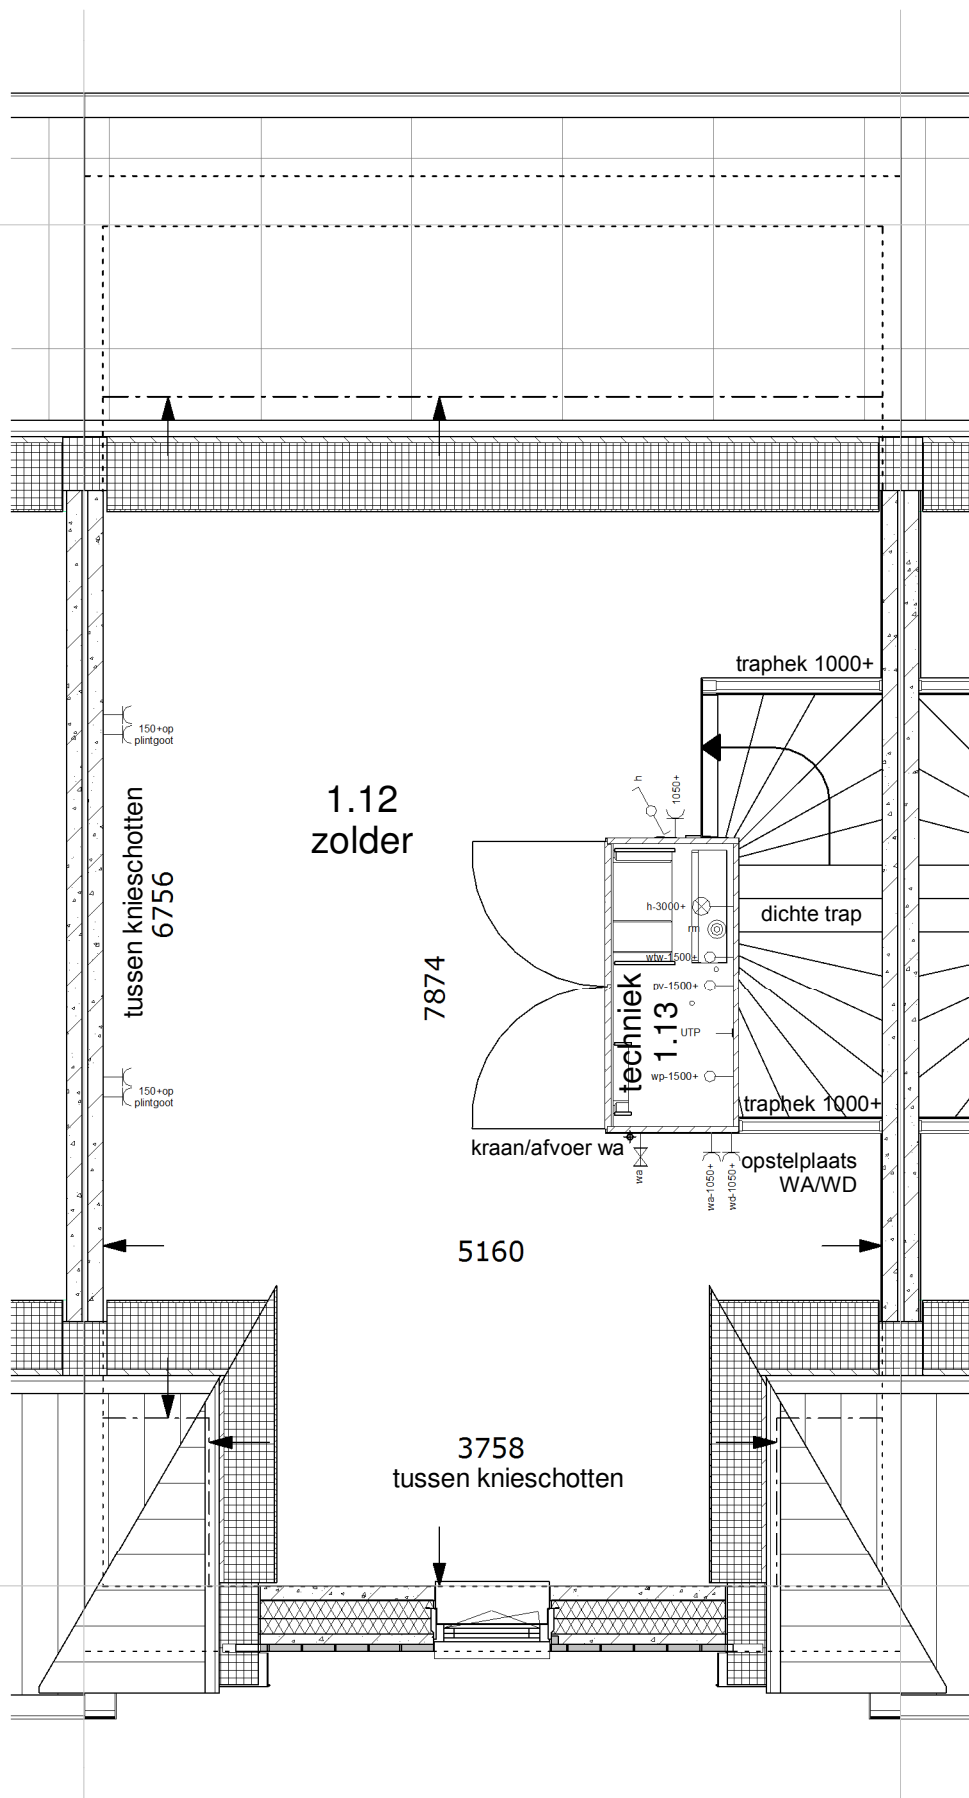

2de Verdieping 1:50

renvooi ruimten

1.01	woonkamer	verblijfsruimte
1.02	keuken	verblijfsruimte
1.03	hal	verkeersruimte
1.04	toilet	toilet ruimte
1.05	meterkast	meterruimte
1.06	kast	bergruimte
1.07	slaapkamer 1	verblijfsruimte
1.08	slaapkamer 2	verblijfsruimte
1.09	slaapkamer 3	verblijfsruimte
1.10	overloop	verkeersruimte
1.11	badkamer	badruimte
1.12	zolder	bergruimte
1.13	techniek	technische ruimte

renvooi elektra

Verlichting

⊗	lichtaansluitpunt plafond
⊗	lichtaansluitpunt wand

Schakelmateriaal

⊗	schakelaar, enkelpolig
⊗	schakelaar, wissel
⊗	schakelaar, serie
⊗	beldrukker
⊗	schel

Aansluitpunten

⊗	leiding onbedraad (loos)
⊗	leiding bedraad (afgedopt)
⊗	wandcontactdoos enkel (geaard)
⊗	wandcontactdoos dubbel (geaard)
⊗	leiding bedraad (niet afgemonteerd)
⊗	th/co2 thermostaat
⊗	rm rookmelder
⊗	kraan

Woningnummer: 06

MorgenWonen®

De nieuwe bouwstandaard. Van VolkerWessels

Getekend: Brian Kroesen

Schaal: 1:50

Datum: 24-08-2017

Gewijzigd:

Wijz.:	Datum:
--------	--------

Projektnummer:

2015-024


Projekt:

17 woningen Maassluis - Het Balkon

Betreft:

2e Verdieping Tussenwoning
Dwarskap rechts 5400x9000mm

Tekeningnummer: **VK-06-V2**

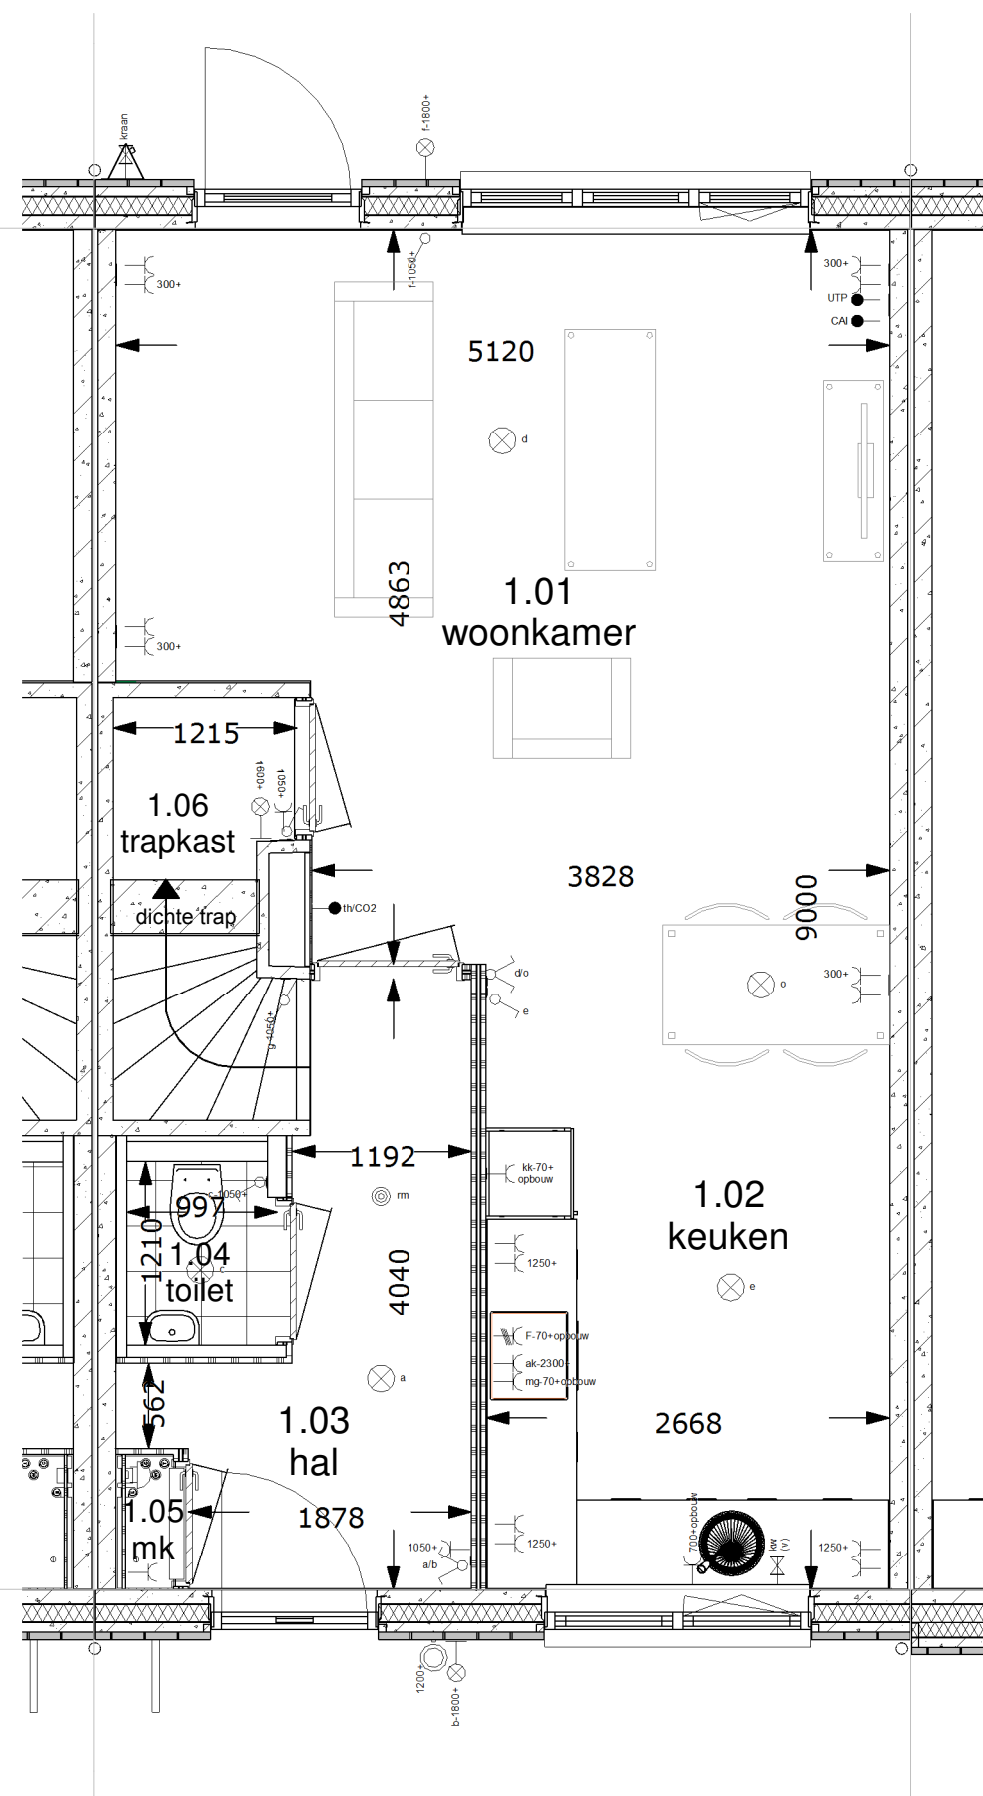

Begane grond 1:50

renvooi ruimten

1.01	woonkamer	verblijfsruimte
1.02	keuken	verblijfsruimte
1.03	hal	verkeersruimte
1.04	toilet	toiletruimte
1.05	meterkast	meterruimte
1.06	kast	bergruimte
1.07	slaapkamer 1	verblijfsruimte
1.08	slaapkamer 2	verblijfsruimte
1.09	slaapkamer 3	verblijfsruimte
1.10	overloop	verkeersruimte
1.11	badkamer	badruimte
1.12	zolder	bergruimte
1.13	techniek	technische ruimte

renvooi elektra

Verlichting

⊗	lichtaansluitpunt plafond
⊕	lichtaansluitpunt wand

Schakelmateriaal

⊗	schakelaar, enkelpolig
⊕	schakelaar, wissel
⊗	schakelaar, serie
⊕	beldrukker
⊗	schel

Aansluitpunten

⊗	leiding onbedraad (loos)
⊕	leiding bedraad (afgedopt)
⊗	wandcontactdoos enkel (geaard)
⊕	wandcontactdoos dubbel (geaard)
⊗	leiding bedraad (niet afgemonteerd)
→ th/co2	thermostaat
⊗ rm	rookmelder
⊕ kraan	kraan

Woningnummer: 07

MorgenWonen®

De nieuwe bouwstandaard. Van VolkerWessels

Getekend: Brian Kroesen

Schaal: 1:50

Datum: 24-08-2017

Gewijzigd:

Wijz.:	Datum:
--------	--------

Projektnummer:

2015-024


Projekt:

17 woningen Maassluis - Het Balkon

Betreft:

Begane grond Tussenwoning
Zadeldak links 5400x9000mm

Tekeningnummer: **VK-07-BG**

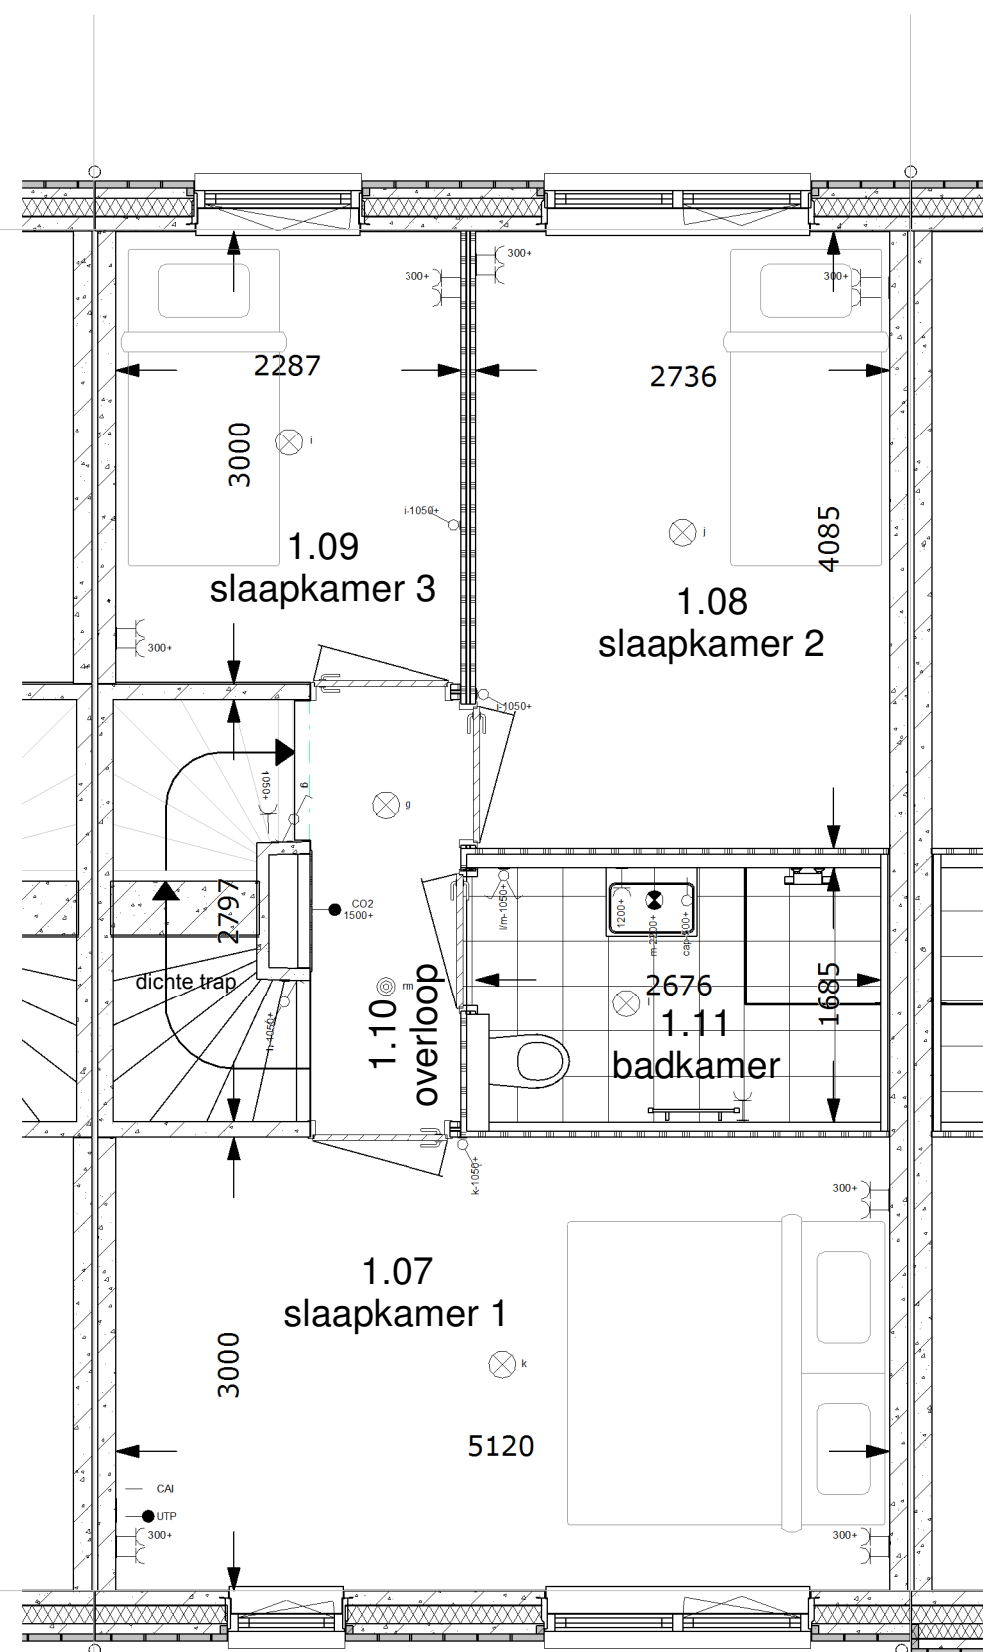

1e Verdieping 1:50

renvooi ruimten

1.01	woonkamer	verblijfsruimte
1.02	keuken	verblijfsruimte
1.03	hal	verkeersruimte
1.04	toilet	toiletruimte
1.05	meterkast	meterruimte
1.06	kast	bergruimte
1.07	slaapkamer 1	verblijfsruimte
1.08	slaapkamer 2	verblijfsruimte
1.09	slaapkamer 3	verblijfsruimte
1.10	overloop	verkeersruimte
1.11	badkamer	badruimte
1.12	zolder	bergruimte
1.13	techniek	technische ruimte

renvooi elektra

Verlichting

⊗	lichtaansluitpunt plafond
⊗	lichtaansluitpunt wand

Schakelmateriaal

⊗	schakelaar, enkelpolig
⊗	schakelaar, wissel
⊗	schakelaar, serie
⊗	beldrukker
⊗	schel

Aansluitpunten

⊗	leiding onbedraad (loos)
⊗	leiding bedraad (afgedopt)
⊗	wandcontactdoos enkel (geaard)
⊗	wandcontactdoos dubbel (geaard)
⊗	leiding bedraad (niet afgemonteerd)
⊗	th/co2 thermostaat
⊗	rookmelder
⊗	kraan

Woningnummer: 07

MorgenWonen®

De nieuwe bouwstandaard. Van VolkerWessels

Getekend: Brian Kroesen

Schaal: 1:50

Datum: 24-08-2017

Gewijzigd:

Wijz.:	Datum:
--------	--------

Projektnummer:

2015-024

Projekt:


17 woningen Maassluis - Het Balkon

Betreft:

1e Verdieping Tussenwoning
Zadeldak links 5400x9000mm

Tekeningnummer:

VK-07-V1

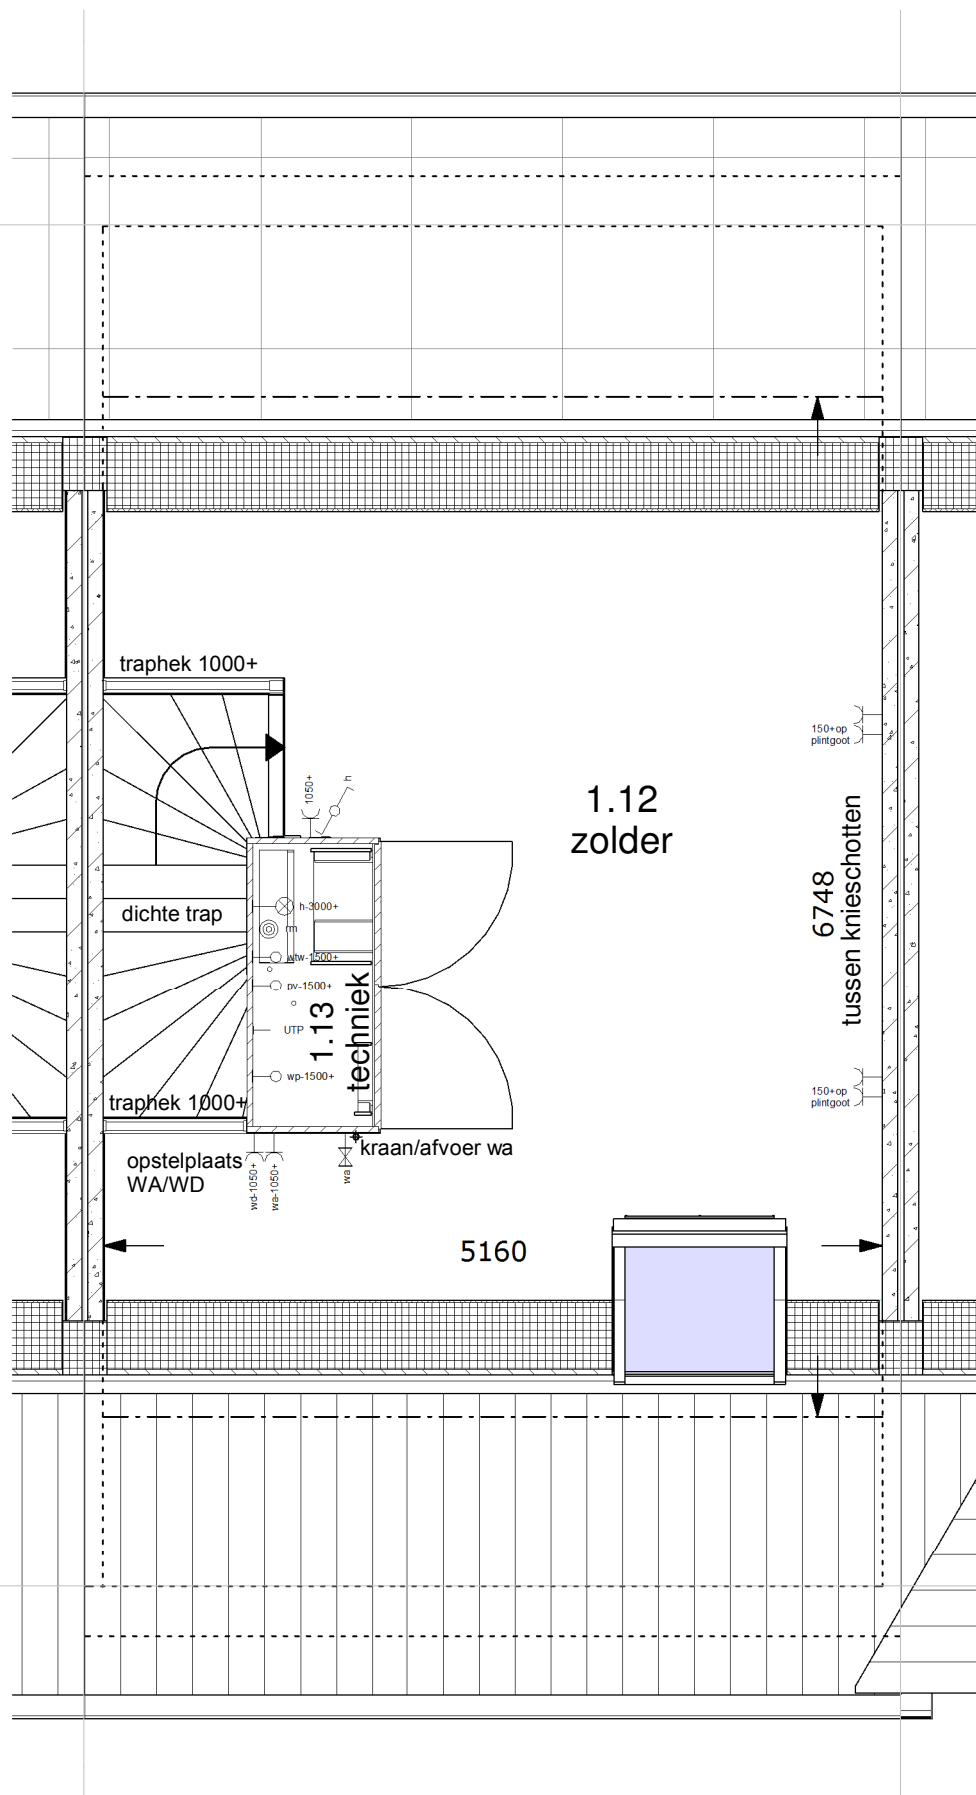

2de Verdieping 1:50

renvooi ruimten

1.01	woonkamer	verblijfsruimte
1.02	keuken	verblijfsruimte
1.03	hal	verkeersruimte
1.04	toilet	toilet ruimte
1.05	meterkast	meterruimte
1.06	kast	bergruimte
1.07	slaapkamer 1	verblijfsruimte
1.08	slaapkamer 2	verblijfsruimte
1.09	slaapkamer 3	verblijfsruimte
1.10	overloop	verkeersruimte
1.11	badkamer	badruimte
1.12	zolder	bergruimte
1.13	techniek	technische ruimte

renvooi elektra

Verlichting

⊗	lichtaansluitpunt plafond
⊗	lichtaansluitpunt wand

Schakelmateriaal

⊗	schakelaar, enkelpolig
⊗	schakelaar, wissel
⊗	schakelaar, serie
⊗	beldrukker
⊗	schel

Aansluitpunten

—	leiding onbedraad (loos)
—	leiding bedraad (afgedopt)
—	wandcontactdoos enkel (geaard)
—	wandcontactdoos dubbel (geaard)
—	leiding bedraad (niet afgemonteerd)
— th/co2	thermostaat
⊗ rm	rookmelder
—	kraan

Woningnummer: 07

MorgenWonen®

De nieuwe bouwstandaard. Van VolkerWessels

Getekend: Brian Kroesen

Schaal: 1:50

Datum: 24-08-2017

Gewijzigd: Wijz.: Datum:

Projektnummer:

2015-024

Projekt:


17 woningen Maassluis - Het Balkon

Betreft:

2e Verdieping Tussenwoning
Zadeldak links 5400x9000mm

Tekeningnummer:

VK-07-V2

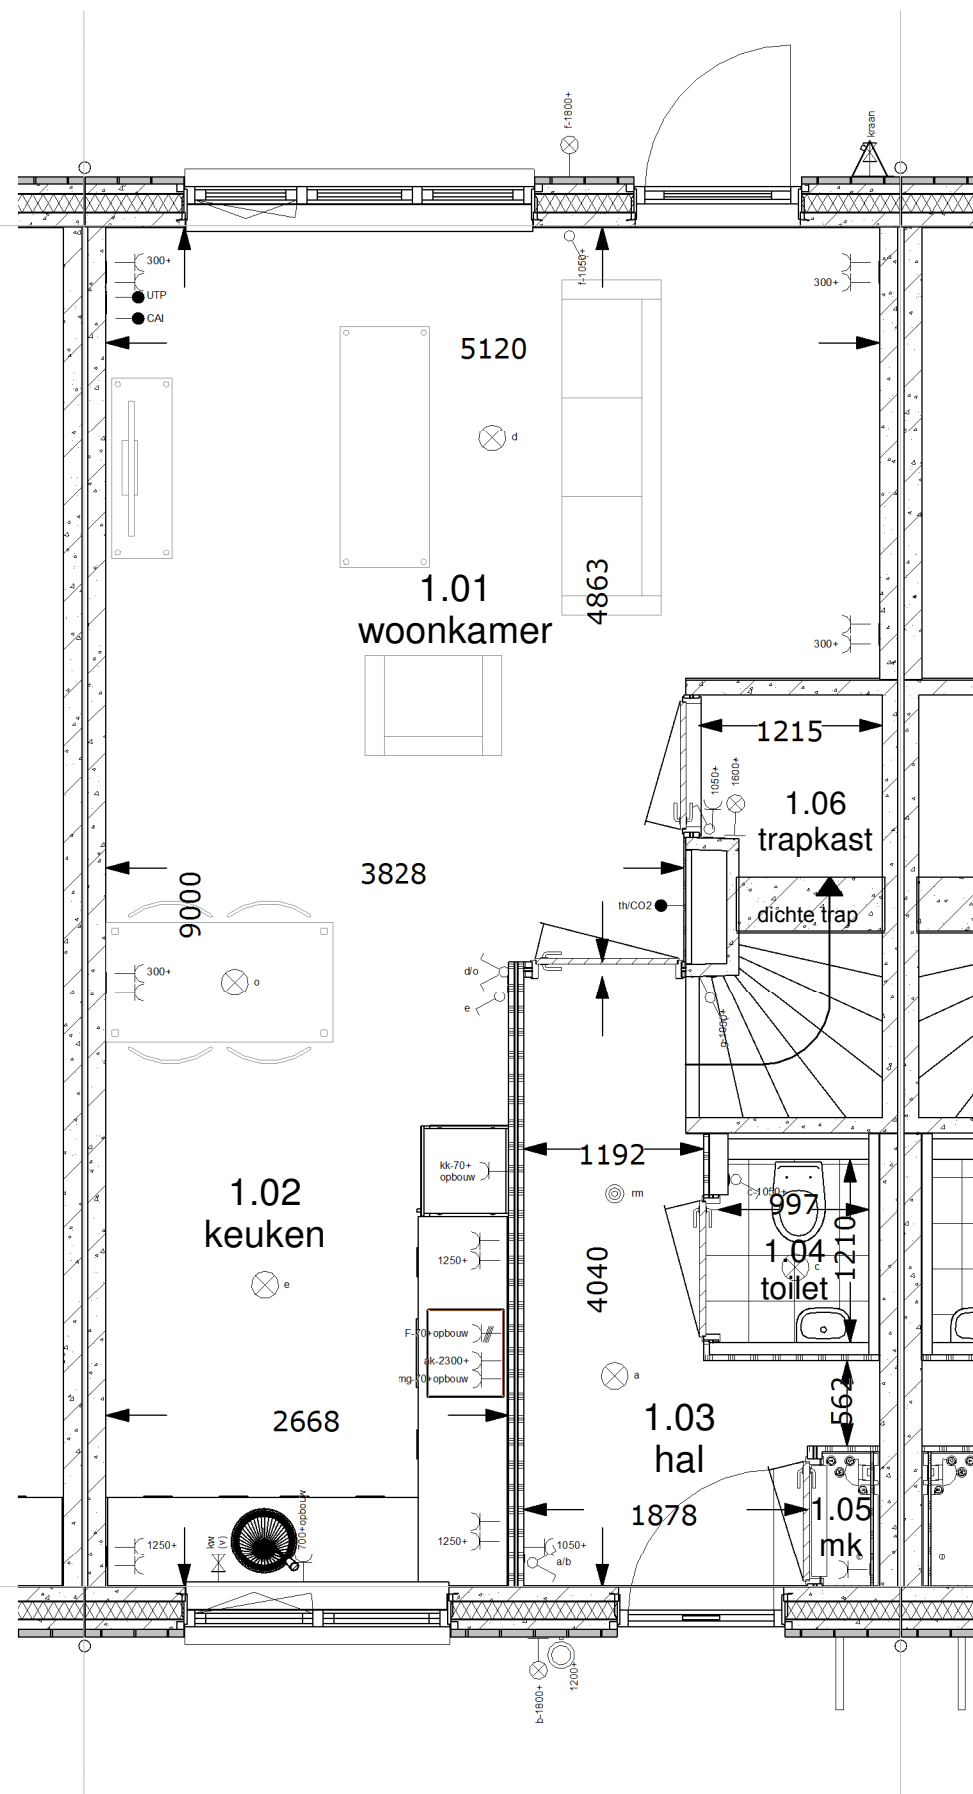

Begane grond 1:50

renvooi ruimten

1.01	woonkamer	verblijfsruimte
1.02	keuken	verblijfsruimte
1.03	hal	verkeersruimte
1.04	toilet	toiletruimte
1.05	meterkast	meterruimte
1.06	kast	bergruimte
1.07	slaapkamer 1	verblijfsruimte
1.08	slaapkamer 2	verblijfsruimte
1.09	slaapkamer 3	verblijfsruimte
1.10	overloop	verkeersruimte
1.11	badkamer	badruimte
1.12	zolder	bergruimte
1.13	techniek	technische ruimte

renvooi elektra

Verlichting

⊗	lichtaansluitpunt plafond
⊗	lichtaansluitpunt wand

Schakelmateriaal

⊗	schakelaar, enkelpolig
⊗	schakelaar, wissel
⊗	schakelaar, serie
⊗	beldrukker
⊗	schel

Aansluitpunten

⊗	leiding onbedraad (loos)
⊗	leiding bedraad (afgedopt)
⊗	wandcontactdoos enkel (geaard)
⊗	wandcontactdoos dubbel (geaard)
⊗	leiding bedraad (niet afgemonteerd)
→ th/co2	thermostaat
⊗ rm	rookmelder
⊗	kraan

Woningnummer: 08

MorgenWonen®

De nieuwe bouwstandaard. Van VolkerWessels

Getekend: Brian Kroesen

Schaal: 1:50

Datum: 24-08-2017

Gewijzigd:

Wijz.:	Datum:
--------	--------

Projektnummer:

2015-024


Projekt:

17 woningen Maassluis - Het Balkon

Betreft:

Begane grond Tussenwoning
Zadeldak rechts 5400x9000mm

Tekeningnummer: **VK-08-BG**

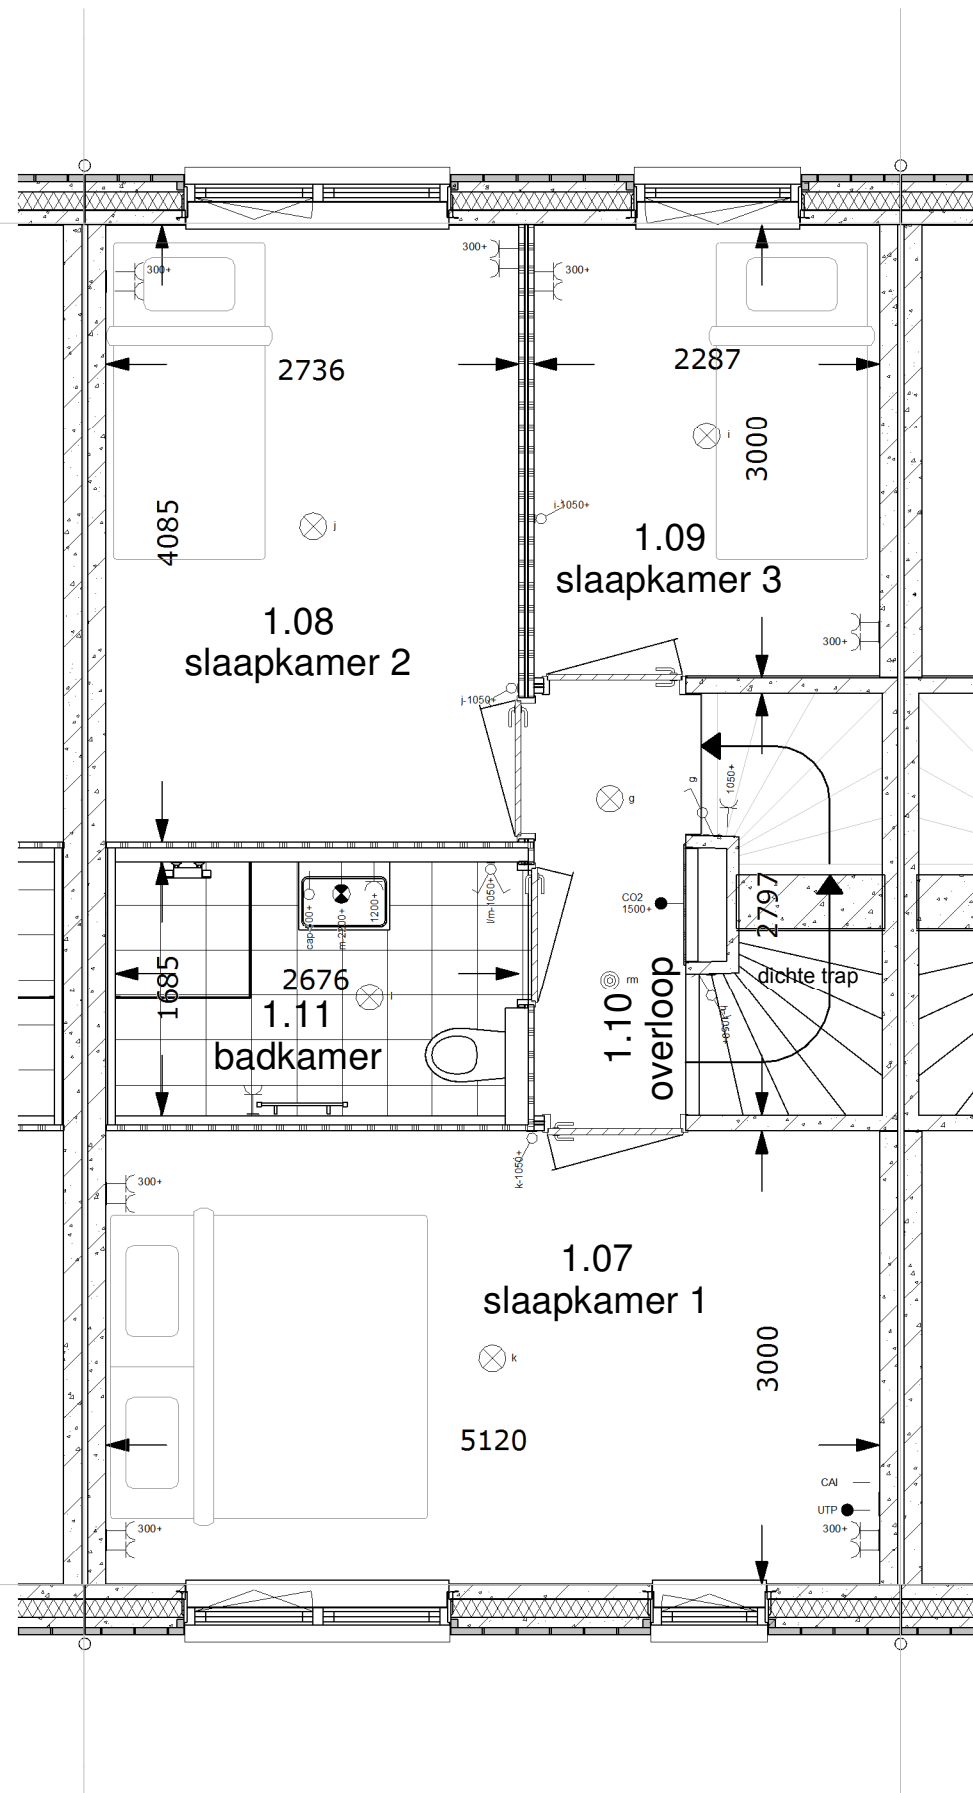

1e Verdieping 1:50

renvooi ruimten

1.01	woonkamer	verblijfsruimte
1.02	keuken	verblijfsruimte
1.03	hal	verkeersruimte
1.04	toilet	toiletruimte
1.05	meterkast	meterruimte
1.06	kast	bergruimte
1.07	slaapkamer 1	verblijfsruimte
1.08	slaapkamer 2	verblijfsruimte
1.09	slaapkamer 3	verblijfsruimte
1.10	overloop	verkeersruimte
1.11	badkamer	badruimte
1.12	zolder	bergruimte
1.13	techniek	technische ruimte

renvooi elektra

Verlichting

⊗	lichtaansluitpunt plafond
⊗	lichtaansluitpunt wand

Schakelmateriaal

⌚	schakelaar, enkelpolig
⌚	schakelaar, wissel
⌚	schakelaar, serie
⌚	beldrukker
⌚	schel

Aansluitpunten

—	leiding onbedraad (loos)
—	leiding bedraad (afgedopt)
—	wandcontactdoos enkel (geaard)
—	wandcontactdoos dubbel (geaard)
—	leiding bedraad (niet afgemonteerd)
—th/co2	thermostaat
⊗rm	rookmelder
—	kraan

Woningnummer: 08

MorgenWonen®

De nieuwe bouwstandaard. Van VolkerWessels

Getekend: Brian Kroesen

Schaal: 1:50

Datum: 24-08-2017

Gewijzigd: Wijz.: Datum:

Projektnummer:

2015-024

Projekt:


17 woningen Maassluis - Het Balkon

Betreft:

1e Verdieping Tussenwoning
Zadeldak rechts 5400x9000mm

Tekeningnummer:

VK-08-V1

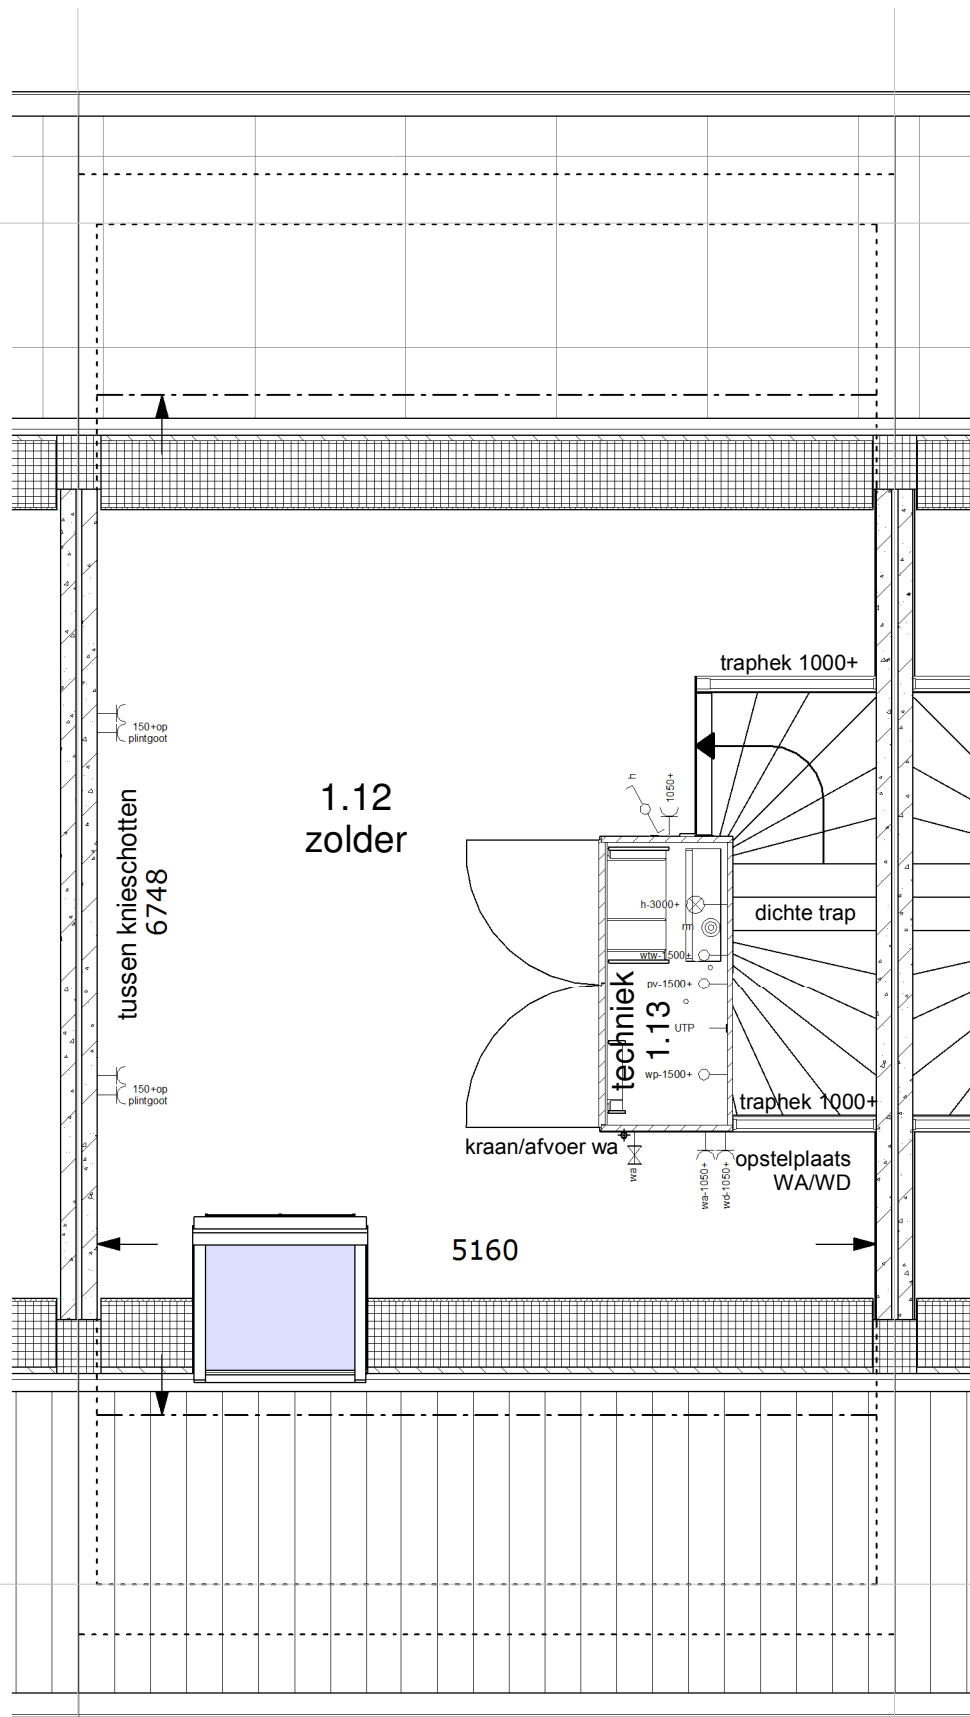

2de Verdieping 1:50

renvooi ruimten

1.01	woonkamer	verblijfsruimte
1.02	keuken	verblijfsruimte
1.03	hal	verkeersruimte
1.04	toilet	toilet ruimte
1.05	meterkast	meterruimte
1.06	kast	bergruimte
1.07	slaapkamer 1	verblijfsruimte
1.08	slaapkamer 2	verblijfsruimte
1.09	slaapkamer 3	verblijfsruimte
1.10	overloop	verkeersruimte
1.11	badkamer	badruimte
1.12	zolder	bergruimte
1.13	techniek	technische ruimte

renvooi elektra

Verlichting

⊗	lichtaansluitpunt plafond
⊗	lichtaansluitpunt wand

Schakelmateriaal

⊗	schakelaar, enkelpolig
⊗	schakelaar, wissel
⊗	schakelaar, serie
⊗	beldrukker
⊗	schel

Aansluitpunten

⊗	leiding onbedraad (loos)
⊗	leiding bedraad (afgedopt)
⊗	wandcontactdoos enkel (geaard)
⊗	wandcontactdoos dubbel (geaard)
⊗	leiding bedraad (niet afgemonteerd)
→ th/co2	thermostaat
⊗ rm	rookmelder
→	kraan

Woningnummer: 08

MorgenWonen®

De nieuwe bouwstandaard. Van VolkerWessels

Getekend: Brian Kroesen

Schaal: 1:50

Datum: 24-08-2017

Gewijzigd: Wijz.: Datum:

Projektnummer:

2015-024

Projekt:


17 woningen Maassluis - Het Balkon

Betreft:

2e Verdieping Tussenwoning
Zadeldak rechts 5400x9000mm

Tekeningnummer:

VK-08-V2

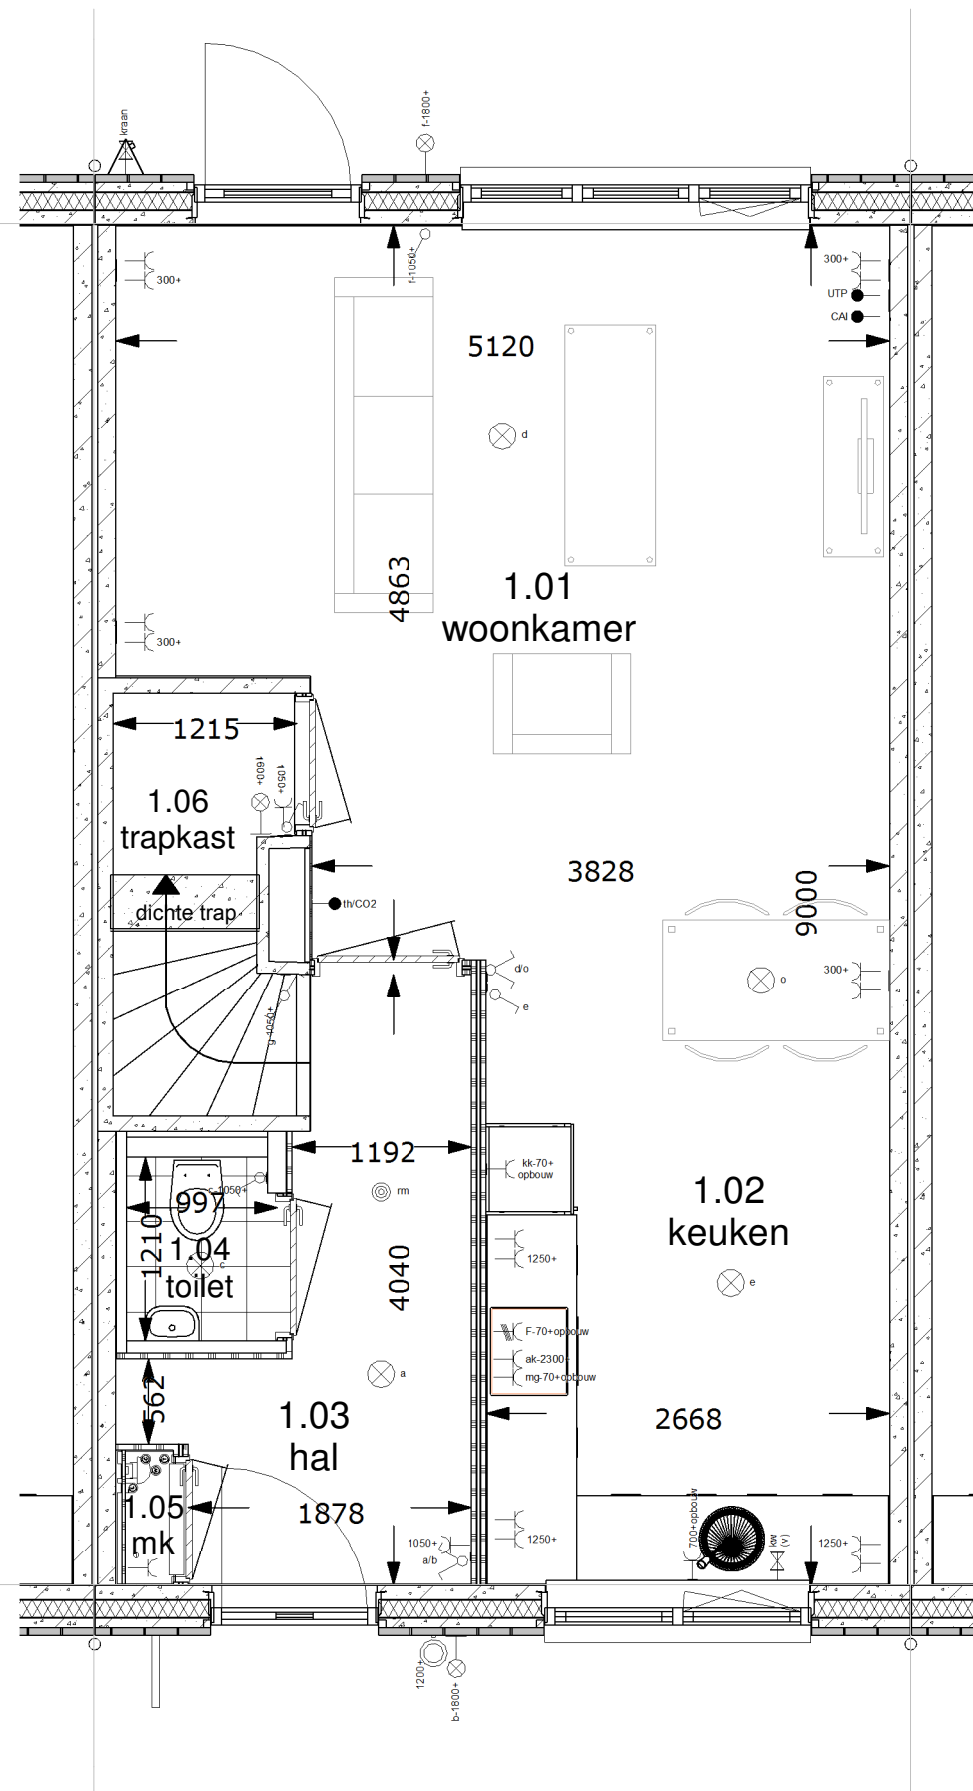

Begane grond 1:50

renvooi ruimten

1.01	woonkamer	verblijfsruimte
1.02	keuken	verblijfsruimte
1.03	hal	verkeersruimte
1.04	toilet	toiletruimte
1.05	meterkast	meterruimte
1.06	kast	bergruimte
1.07	slaapkamer 1	verblijfsruimte
1.08	slaapkamer 2	verblijfsruimte
1.09	slaapkamer 3	verblijfsruimte
1.10	overloop	verkeersruimte
1.11	badkamer	badruimte
1.12	zolder	bergruimte
1.13	techniek	technische ruimte

renvooi elektra

Verlichting

⊗	lichtaansluitpunt plafond
⊕	lichtaansluitpunt wand

Schakelmateriaal

⊗	schakelaar, enkelpolig
⊕	schakelaar, wissel
⊗	schakelaar, serie
⊕	beldrukker
⊗	schel

Aansluitpunten

⊗	leiding onbedraad (loos)
⊕	leiding bedraad (afgedopt)
⊗	wandcontactdoos enkel (geaard)
⊕	wandcontactdoos dubbel (geaard)
⊗	leiding bedraad (niet afgemonteerd)
→ th/co2	thermostaat
⊗ rm	rookmelder
⊕	kraan

Woningnummer: 09

MorgenWonen®

De nieuwe bouwstandaard. Van VolkerWessels

Getekend: Brian Kroesen

Schaal: 1:50

Datum: 24-08-2017

Gewijzigd:

Wijz.:	Datum:
--------	--------

Projektnummer:

2015-024


Projekt:

17 woningen Maassluis - Het Balkon

Betreft:

Begane grond Tussenwoning
Zadeldak links 5400x9000mm

Tekeningnummer: **VK-09-BG**

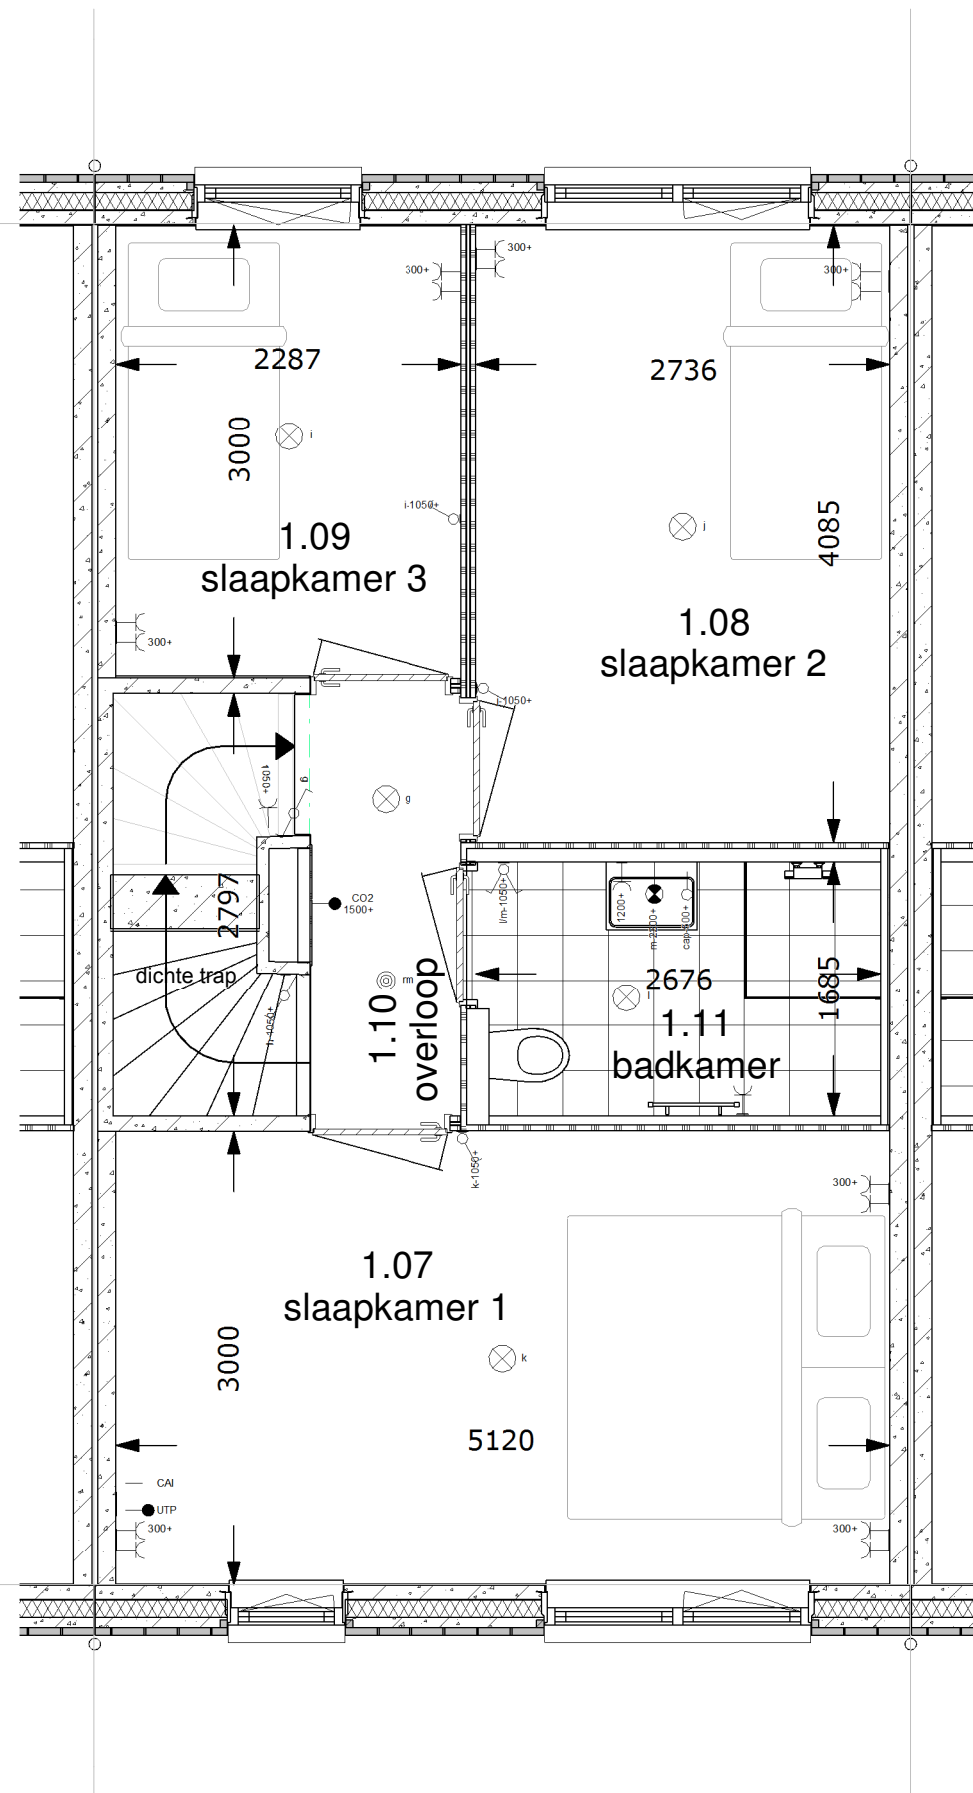

1e Verdieping 1:50

renvooi ruimten

1.01	woonkamer	verblijfsruimte
1.02	keuken	verblijfsruimte
1.03	hal	verkeersruimte
1.04	toilet	toiletruimte
1.05	meterkast	meterruimte
1.06	kast	bergruimte
1.07	slaapkamer 1	verblijfsruimte
1.08	slaapkamer 2	verblijfsruimte
1.09	slaapkamer 3	verblijfsruimte
1.10	overloop	verkeersruimte
1.11	badkamer	badruimte
1.12	zolder	bergruimte
1.13	techniek	technische ruimte

renvooi elektra

Verlichting

⊗	lichtaansluitpunt plafond
⊗	lichtaansluitpunt wand

Schakelmateriaal

⊗	schakelaar, enkelpolig
⊗	schakelaar, wissel
⊗	schakelaar, serie
⊗	beldrukker
⊗	schel

Aansluitpunten

⊗	leiding onbedraad (loos)
⊗	leiding bedraad (afgedopt)
⊗	wandcontactdoos enkel (geaard)
⊗	wandcontactdoos dubbel (geaard)
⊗	leiding bedraad (niet afgemonteerd)
⊗	th/co2 thermostaat
⊗	rookmelder
⊗	kraan

Woningnummer: 09

MorgenWonen®

De nieuwe bouwstandaard. Van VolkerWessels

Getekend: Brian Kroesen

Schaal: 1:50

Datum: 24-08-2017

Gewijzigd:

Wijz.:	Datum:
--------	--------

Projektnummer:

2015-024

Projekt:


17 woningen Maassluis - Het Balkon

Betreft:

1e Verdieping Tussenwoning
Zadeldak links 5400x9000mm

Tekeningnummer:

VK-09-V1

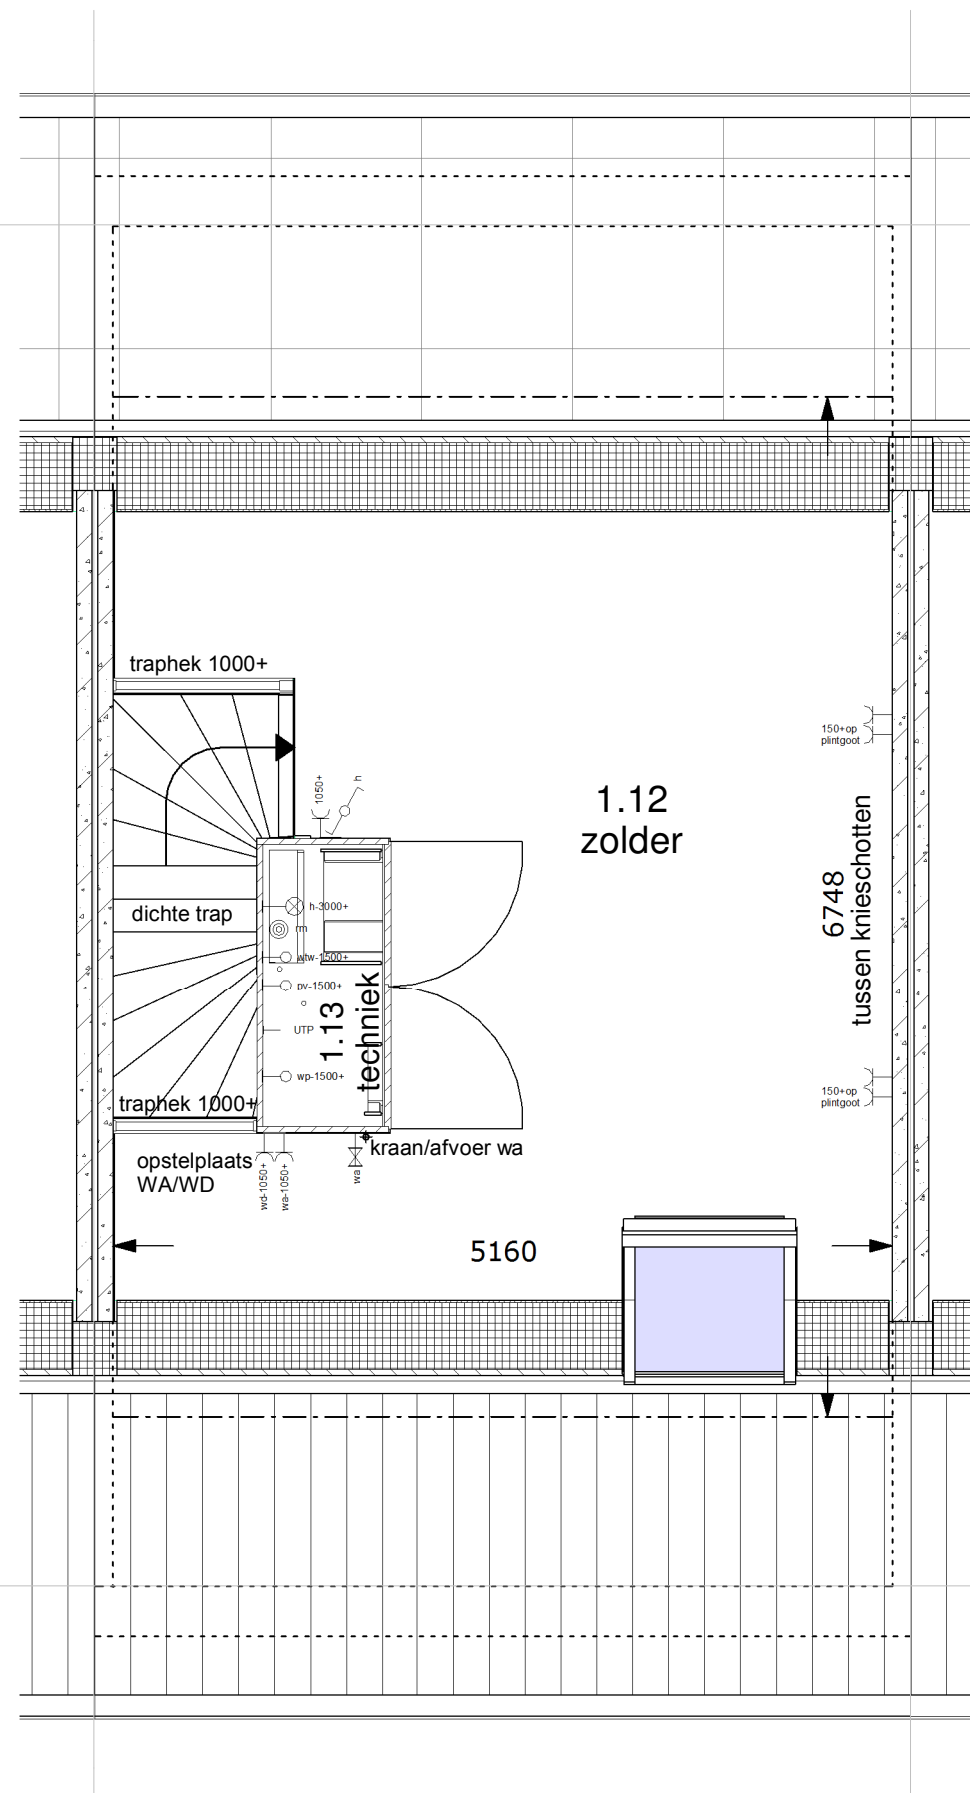

2de Verdieping 1:50

renvooi ruimten

1.01	woonkamer	verblijfsruimte
1.02	keuken	verblijfsruimte
1.03	hal	verkeersruimte
1.04	toilet	toilet ruimte
1.05	meterkast	meterruimte
1.06	kast	bergruimte
1.07	slaapkamer 1	verblijfsruimte
1.08	slaapkamer 2	verblijfsruimte
1.09	slaapkamer 3	verblijfsruimte
1.10	overloop	verkeersruimte
1.11	badkamer	badruimte
1.12	zolder	bergruimte
1.13	techniek	technische ruimte

renvooi elektra

Verlichting

⊗	lichtaansluitpunt plafond
⊗	lichtaansluitpunt wand

Schakelmateriaal

⊗	schakelaar, enkelpolig
⊗	schakelaar, wissel
⊗	schakelaar, serie
⊗	beldrukker
⊗	schel

Aansluitpunten

⊗	leiding onbedraad (loos)
⊗	leiding bedraad (afgedopt)
⊗	wandcontactdoos enkel (geaard)
⊗	wandcontactdoos dubbel (geaard)
⊗	leiding bedraad (niet afgemonteerd)
⊗	thermostaat
⊗	rookmelder
⊗	kraan

Woningnummer: 09

MorgenWonen®

De nieuwe bouwstandaard. Van VolkerWessels

Getekend: Brian Kroesen

Schaal: 1:50

Datum: 24-08-2017

Gewijzigd:

Wijz.:	Datum:
--------	--------

Projektnummer:

2015-024

Projekt:


17 woningen Maassluis - Het Balkon

Betreft:

2e Verdieping Tussenwoning
Zadeldak links 5400x9000mm

Tekeningnummer:

VK-09-V2

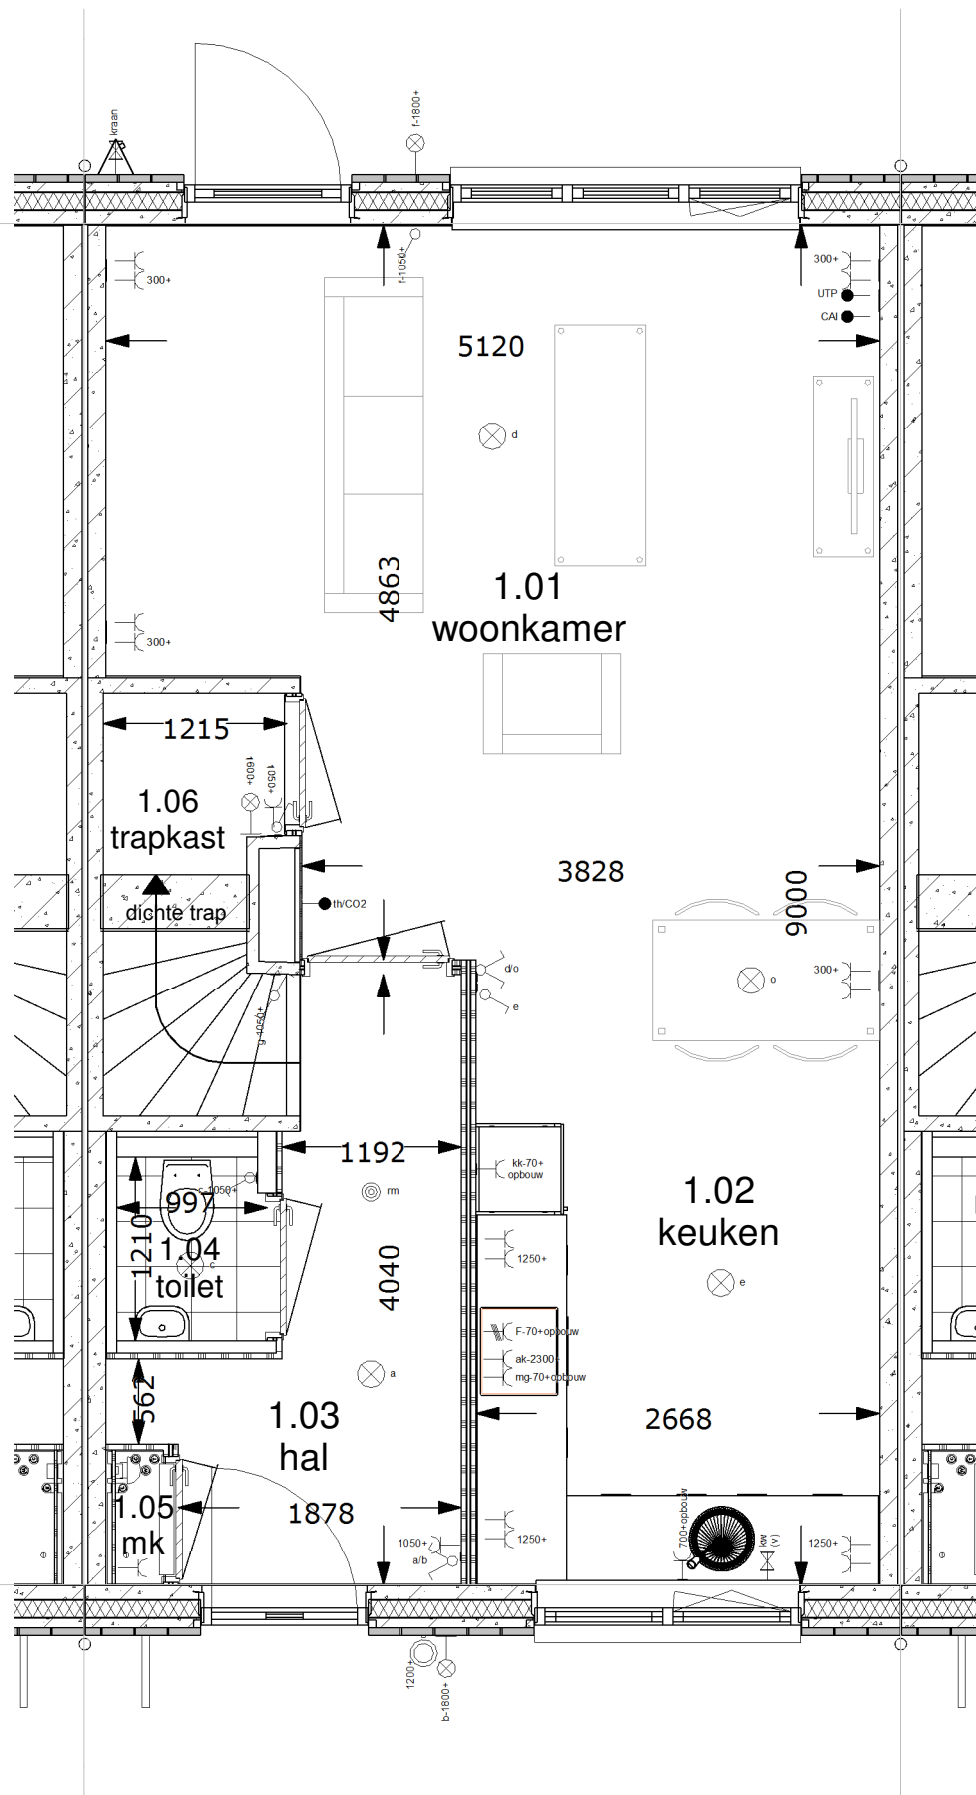

Begane grond 1:50

renvooi ruimten

1.01	woonkamer	verblijfsruimte
1.02	keuken	verblijfsruimte
1.03	hal	verkeersruimte
1.04	toilet	toiletruimte
1.05	meterkast	meterruimte
1.06	kast	bergruimte
1.07	slaapkamer 1	verblijfsruimte
1.08	slaapkamer 2	verblijfsruimte
1.09	slaapkamer 3	verblijfsruimte
1.10	overloop	verkeersruimte
1.11	badkamer	badruimte
1.12	zolder	bergruimte
1.13	techniek	technische ruimte

renvooi elektra

Verlichting

- ⊗ lichtaansluitpunt plafond
- ⊕ lichtaansluitpunt wand

Schakelmateriaal

- ⌚ schakelaar, enkelpolig
- ⌚ schakelaar, wissel
- ⌚ schakelaar, serie
- ⌚ bedrukker
- ⌚ schel

Aansluitpunten

- ⌚ leiding onbedraad (loos)
- ⌚ leiding bedraad (afgedopt)
- ⌚ wandcontactdoos enkel (geaard)
- ⌚ wandcontactdoos dubbel (geaard)
- ⌚ leiding bedraad (niet afgemonteerd)
- th/co2 thermostaat
- ⊗ rm rookmelder
- ⌚ kraan

Woningnummer: 10

MorgenWonen®

De nieuwe bouwstandaard. Van VolkerWessels

Getekend: Brian Kroesen

Schaal: 1:50

Datum: 24-08-2017

Gewijzigd:

Wijz.:	Datum:
--------	--------

Projektnummer:

2015-024


Projekt:

17 woningen Maassluis - Het Balkon

Betreft:

Begane grond Tussenwoning
Zadeldak links 5400x9000mm

Tekeningnummer: **VK-10-BG**

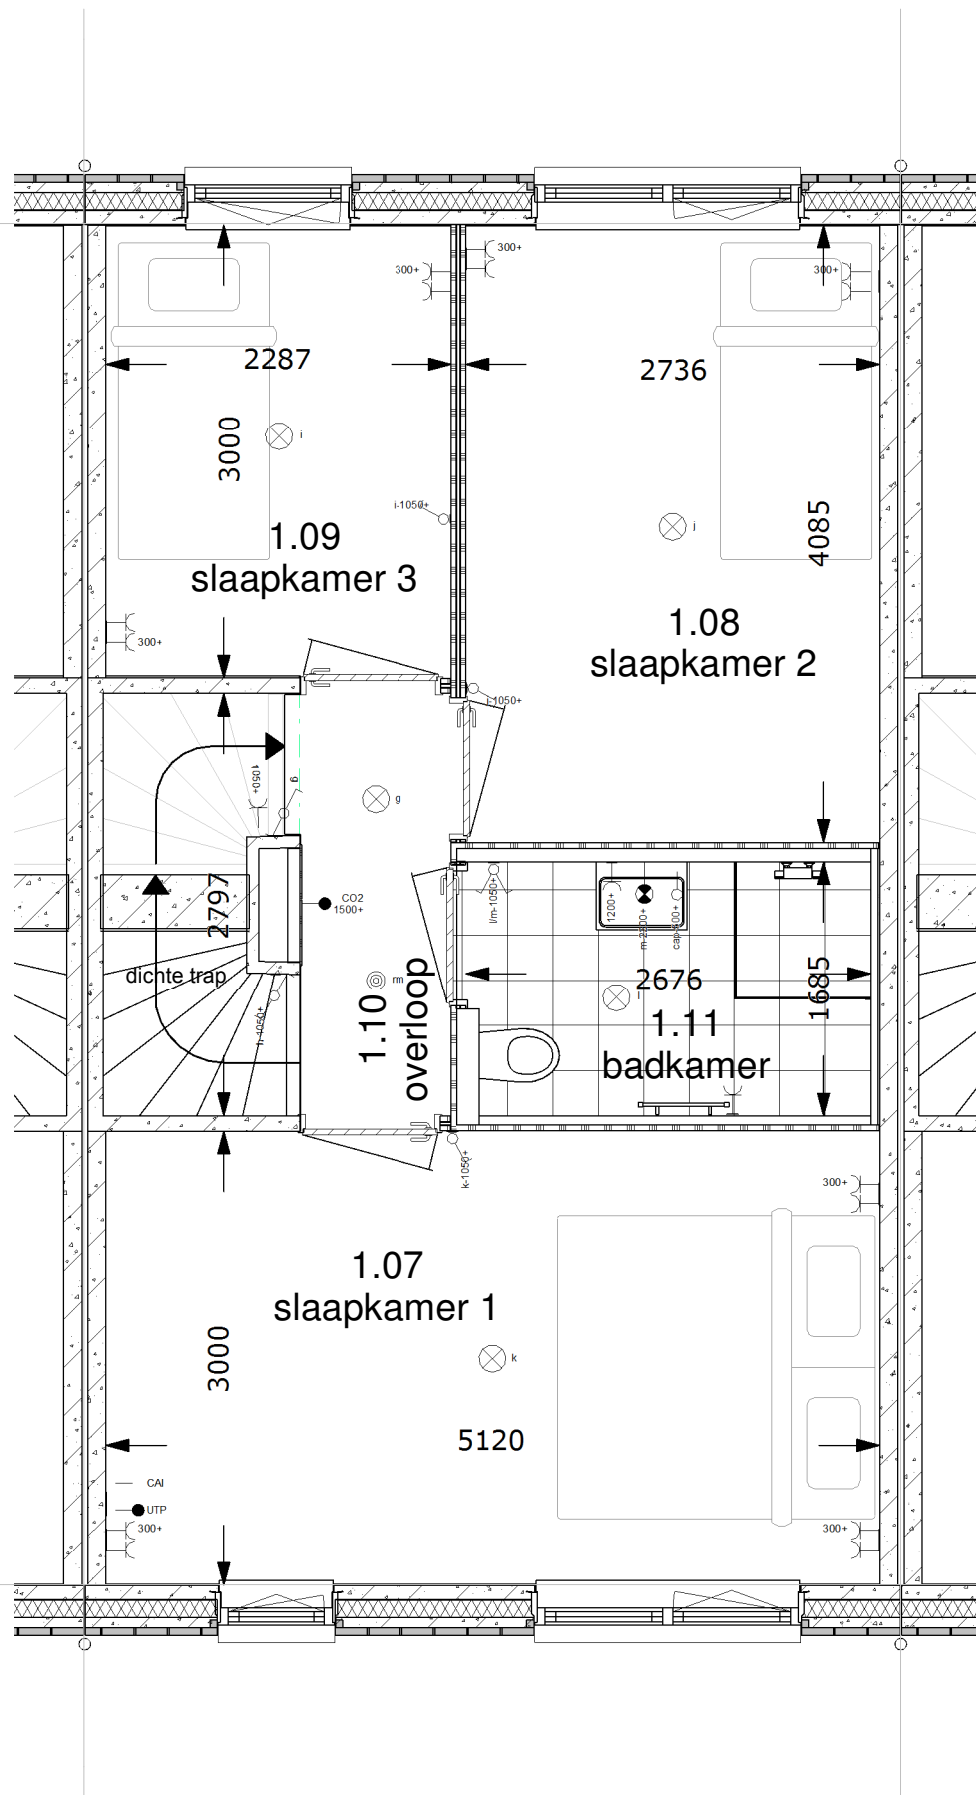

1e Verdieping 1:50

renvooi ruimten

1.01	woonkamer	verblijfsruimte
1.02	keuken	verblijfsruimte
1.03	hal	verkeersruimte
1.04	toilet	toiletruimte
1.05	meterkast	meterruimte
1.06	kast	bergruimte
1.07	slaapkamer 1	verblijfsruimte
1.08	slaapkamer 2	verblijfsruimte
1.09	slaapkamer 3	verblijfsruimte
1.10	overloop	verkeersruimte
1.11	badkamer	badruimte
1.12	zolder	bergruimte
1.13	techniek	technische ruimte

renvooi elektra

Verlichting

⊗	lichtaansluitpunt plafond
⊗	lichtaansluitpunt wand

Schakelmateriaal

⊗	schakelaar, enkelpolig
⊗	schakelaar, wissel
⊗	schakelaar, serie
⊗	beldrukker
⊗	schel

Aansluitpunten

⊗	leiding onbedraad (loos)
⊗	leiding bedraad (afgedopt)
⊗	wandcontactdoos enkel (geaard)
⊗	wandcontactdoos dubbel (geaard)
⊗	leiding bedraad (niet afgemonteerd)
⊗	th/co2 thermostaat
⊗	rookmelder
⊗	kraan

Woningnummer: 10

MorgenWonen®

De nieuwe bouwstandaard. Van VolkerWessels

Getekend: Brian Kroesen

Schaal: 1:50

Datum: 24-08-2017

Gewijzigd: Wijz.: Datum:

Projektnummer:

2015-024

Projekt:


17 woningen Maassluis - Het Balkon

Betreft:

1e Verdieping Tussenwoning
Zadeldak links 5400x9000mm

Tekeningnummer:

VK-10-V1

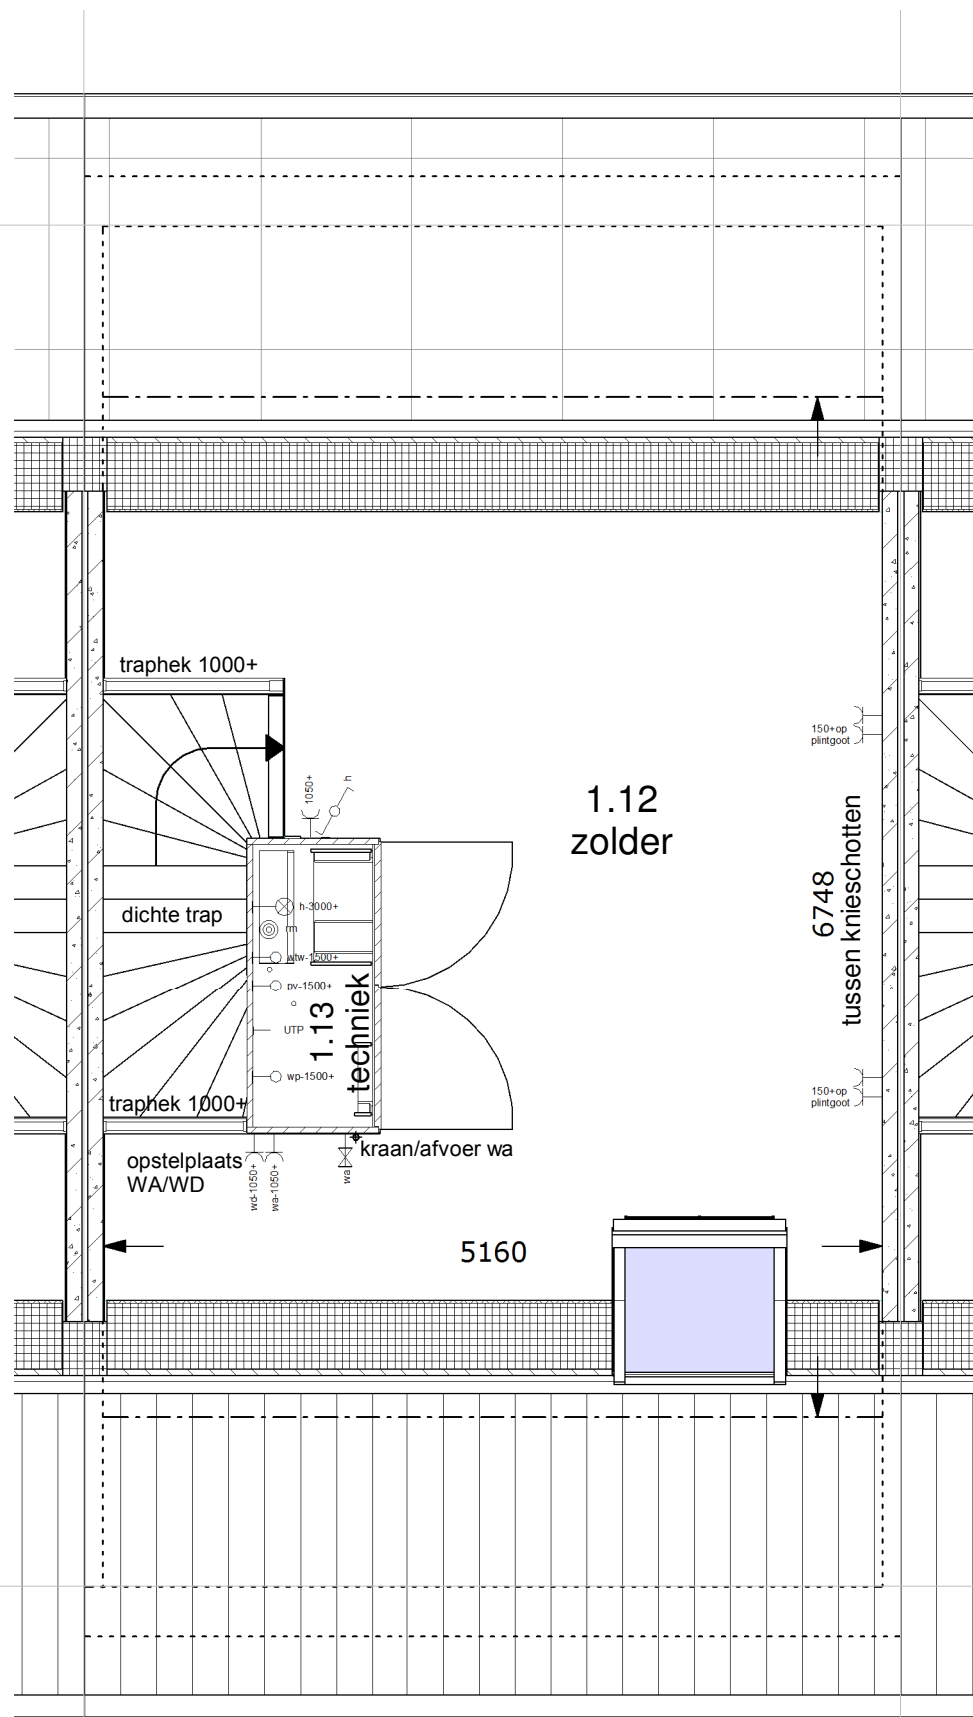

renvooi ruimten

1.01	woonkamer	verblijfsruimte
1.02	keuken	verblijfsruimte
1.03	hal	verkeersruimte
1.04	toilet	toiletruimte
1.05	meterkast	meterruimte
1.06	kast	bergruimte
1.07	slaapkamer 1	verblijfsruimte
1.08	slaapkamer 2	verblijfsruimte
1.09	slaapkamer 3	verblijfsruimte
1.10	overloop	verkeersruimte
1.11	badkamer	badruimte
1.12	zolder	bergruimte
1.13	techniek	technische ruimte

renvooi elektra

Verlichting

⊗	lichtaansluitpunt plafond
⊗	lichtaansluitpunt wand

Schakelmateriaal

⊗	schakelaar, enkelpolig
⊗	schakelaar, wissel
⊗	schakelaar, serie
⊗	beldrukker
⊗	schel

Aansluitpunten

—	leiding onbedraad (loos)
—	leiding bedraad (afgedopt)
—	wandcontactdoos enkel (geaard)
—	wandcontactdoos dubbel (geaard)
—	leiding bedraad (niet afgemonteerd)
— th/co2	thermostaat
⊗ rm	rookmelder
—	kraan

Woningnummer: 10

MorgenWonen®

De nieuwe bouwstandaard. Van VolkerWessels

Getekend: Brian Kroesen

Schaal: 1:50

Datum: 24-08-2017

Gewijzigd: Wijz.: Datum:

Projektnummer:

2015-024

Projekt:


17 woningen Maassluis - Het Balkon

Betreft:

2e Verdieping Tussenwoning
Zadeldak links 5400x9000mm

Tekeningnummer:

VK-10-V2

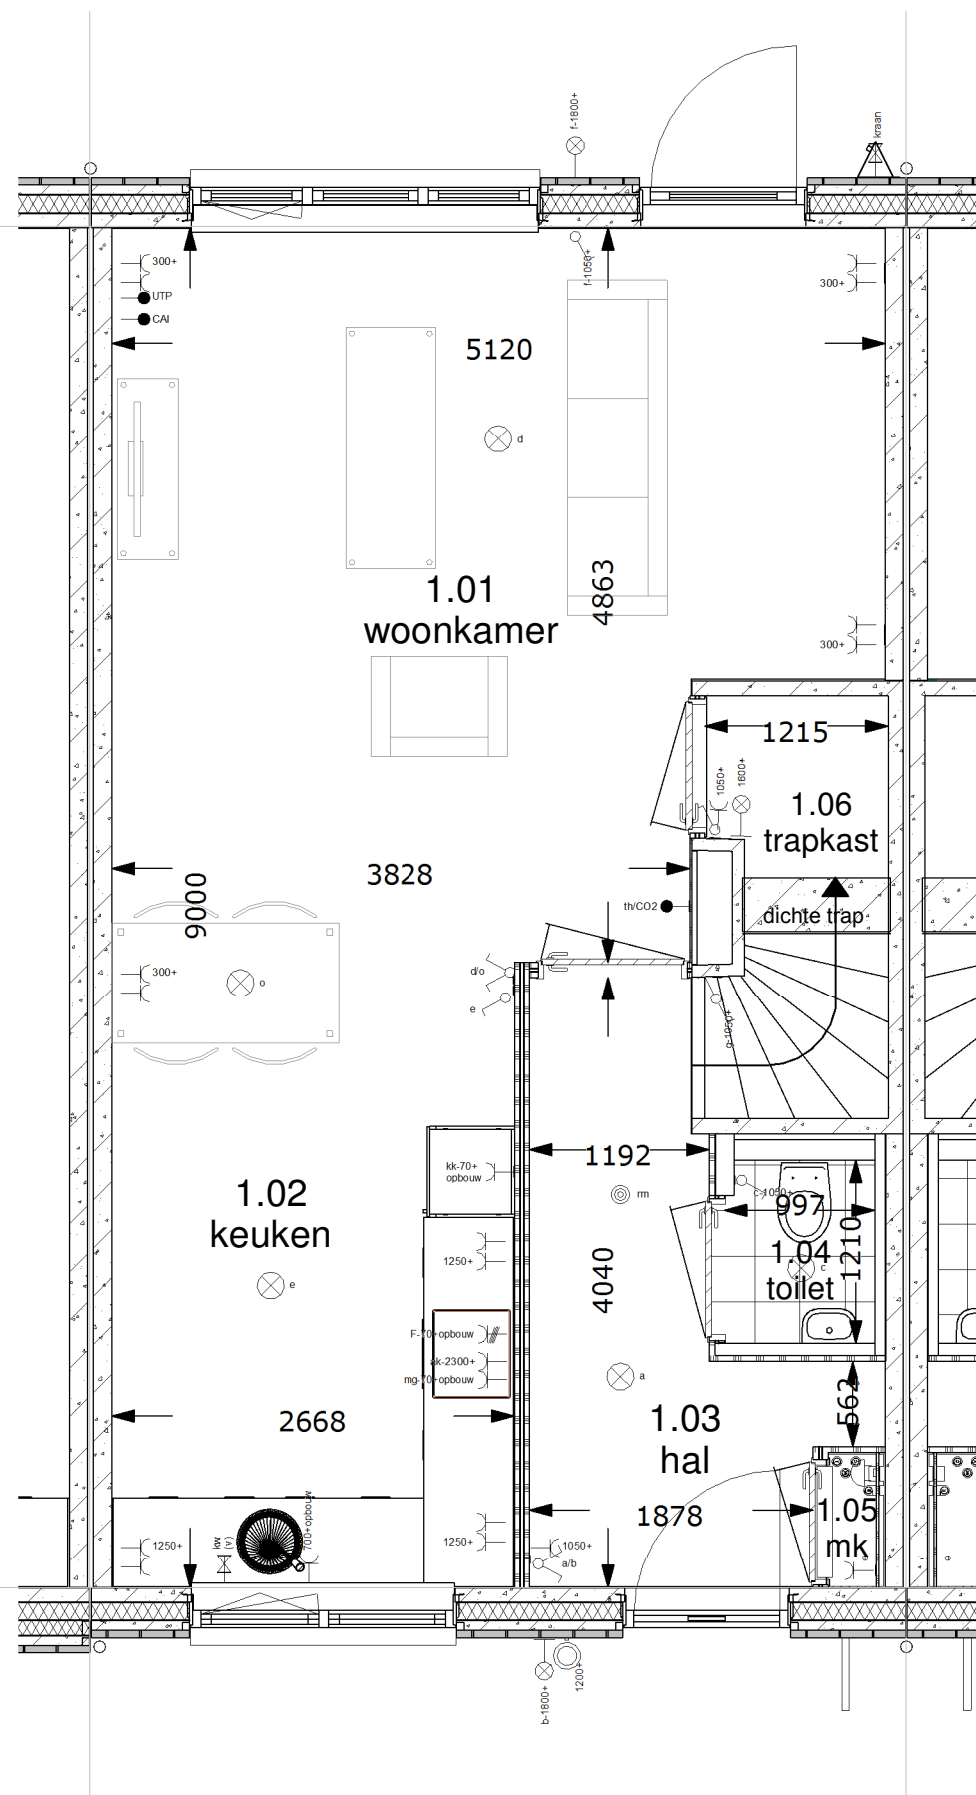

Begane grond 1:50

renvooi ruimten

1.01	woonkamer	verblijfsruimte
1.02	keuken	verblijfsruimte
1.03	hal	verkeersruimte
1.04	toilet	toiletruimte
1.05	meterkast	meterruimte
1.06	kast	bergruimte
1.07	slaapkamer 1	verblijfsruimte
1.08	slaapkamer 2	verblijfsruimte
1.09	slaapkamer 3	verblijfsruimte
1.10	overloop	verkeersruimte
1.11	badkamer	badruimte
1.12	zolder	bergruimte
1.13	techniek	technische ruimte

renvooi elektra

Verlichting

- ⊗ lichtaansluitpunt plafond
- ⊠ lichtaansluitpunt wand

Schakelmateriaal

- ⌚ schakelaar, enkelpolig
- ⌚ schakelaar, wissel
- ⌚ schakelaar, serie
- ⌚ bedrukker
- ⌚ schel

Aansluitpunten

- ⌚ leiding onbedraad (loos)
- ⌚ leiding bedraad (afgedopt)
- ⌚ wandcontactdoos enkel (geaard)
- ⌚ wandcontactdoos dubbel (geaard)
- ⌚ leiding bedraad (niet afgemonteerd)
- th/co2 thermostaat
- ⊗ rm rookmelder
- ⌚ kraan

Woningnummer: 11

MorgenWonen®

De nieuwe bouwstandaard. Van VolkerWessels

Getekend: Brian Kroesen

Schaal: 1:50

Datum: 24-08-2017

Gewijzigd:

Wijz.:	Datum:
--------	--------

Projektnummer:

2015-024


Projekt:

17 woningen Maassluis - Het Balkon

Betreft:

Begane grond Tussenwoning
Zadeldak rechts 5400x9000mm

Tekeningnummer: **VK-11-BG**

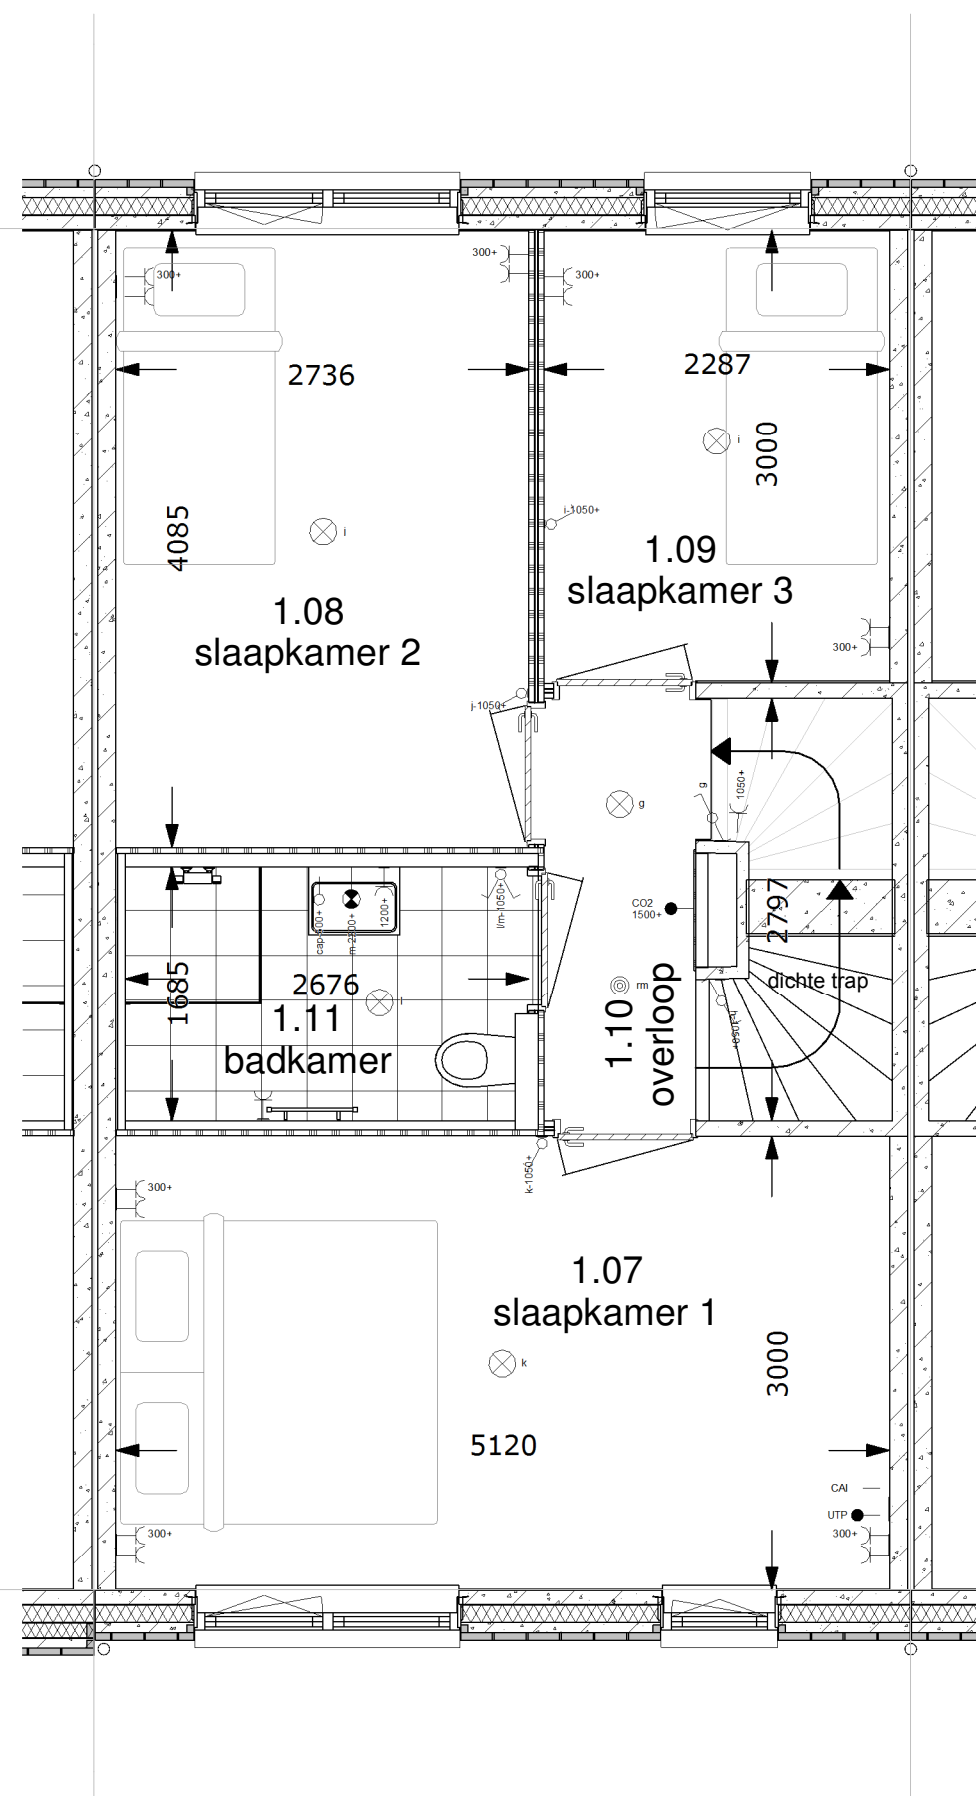

1e Verdieping 1:50

renvooi ruimten

1.01	woonkamer	verblijfsruimte
1.02	keuken	verblijfsruimte
1.03	hal	verkeersruimte
1.04	toilet	toiletruimte
1.05	meterkast	meterruimte
1.06	kast	bergruimte
1.07	slaapkamer 1	verblijfsruimte
1.08	slaapkamer 2	verblijfsruimte
1.09	slaapkamer 3	verblijfsruimte
1.10	overloop	verkeersruimte
1.11	badkamer	badruimte
1.12	zolder	bergruimte
1.13	techniek	technische ruimte

renvooi elektra

Verlichting

⊗	lichtaansluitpunt plafond
⊗	lichtaansluitpunt wand

Schakelmateriaal

⊗	schakelaar, enkelpolig
⊗	schakelaar, wissel
⊗	schakelaar, serie
⊗	beldrukker
⊗	schel

Aansluitpunten

⊗	leiding onbedraad (loos)
⊗	leiding bedraad (afgedopt)
⊗	wandcontactdoos enkel (geaard)
⊗	wandcontactdoos dubbel (geaard)
⊗	leiding bedraad (niet afgemonteerd)
⊗	th/co2 thermostaat
⊗	rookmelder
⊗	kraan

Woningnummer: 11

MorgenWonen®

De nieuwe bouwstandaard. Van VolkerWessels

Getekend: Brian Kroesen

Schaal: 1:50

Datum: 24-08-2017

Gewijzigd:

Wijz.:	Datum:
--------	--------

Projektnummer:

2015-024

Projekt:


17 woningen Maassluis - Het Balkon

Betreft:

1e Verdieping Tussenwoning
Zadeldak rechts 5400x9000mm

Tekeningnummer:

VK-11-V1

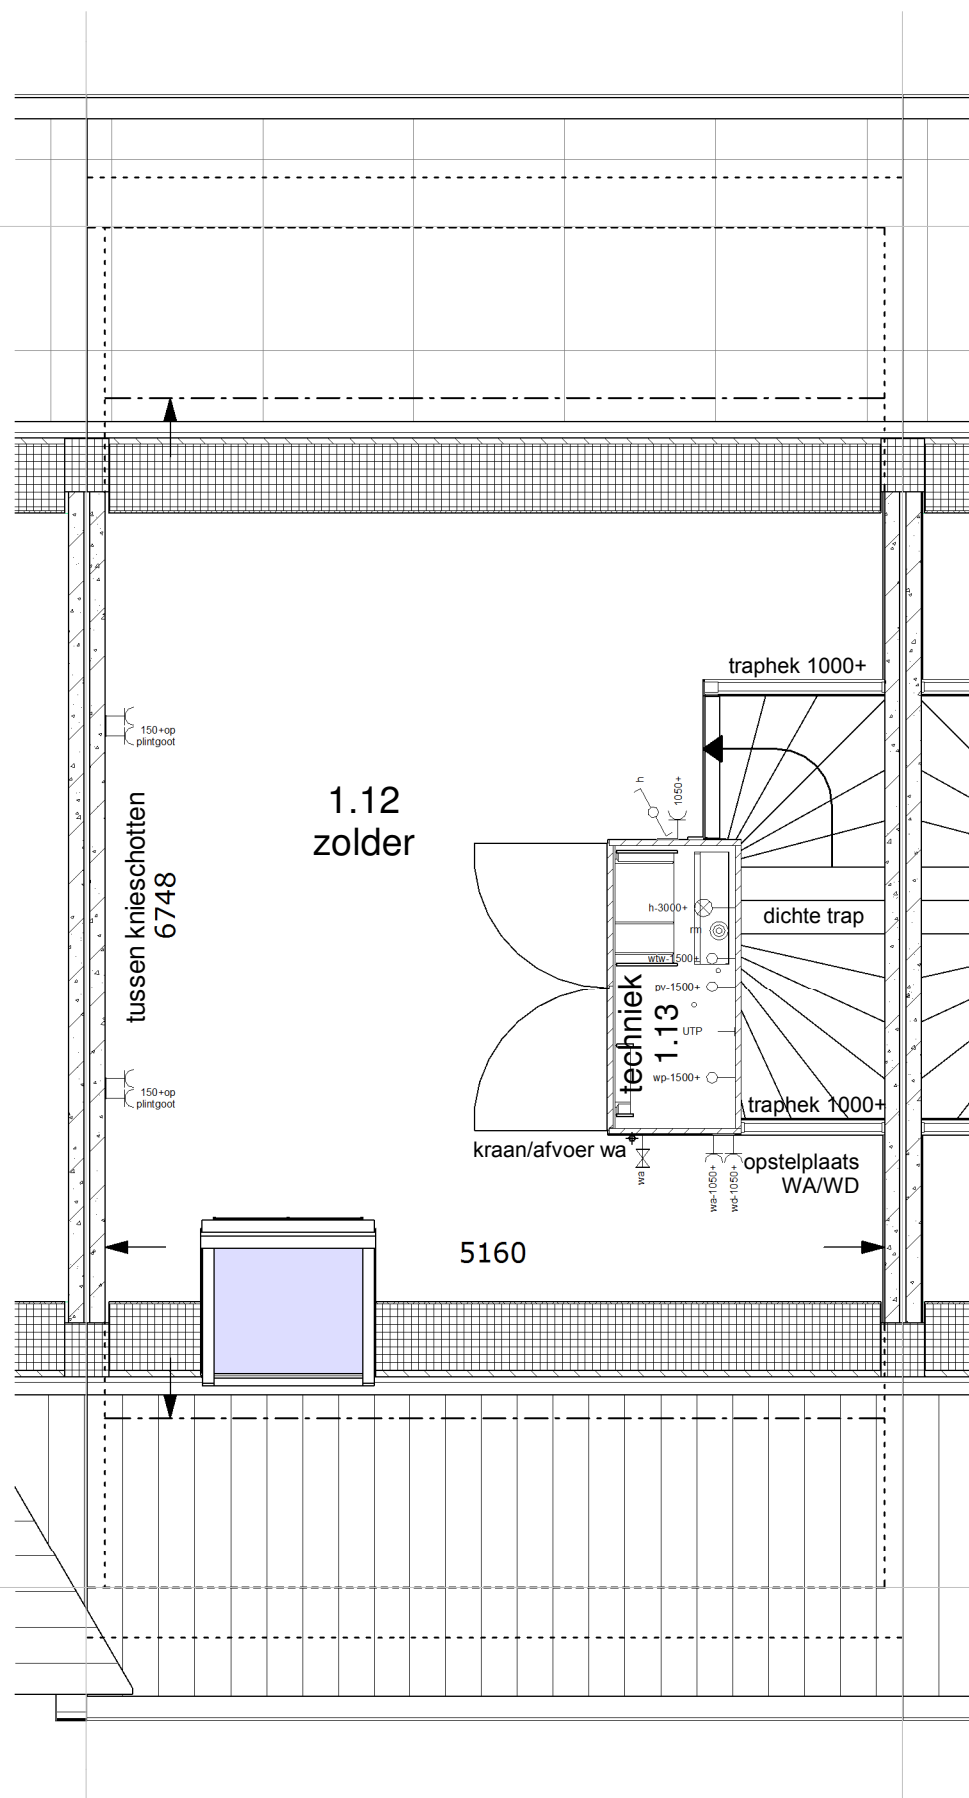

2de Verdieping 1:50

renvooi ruimten

1.01	woonkamer	verblijfsruimte
1.02	keuken	verblijfsruimte
1.03	hal	verkeersruimte
1.04	toilet	toiletruimte
1.05	meterkast	meterruimte
1.06	kast	bergruimte
1.07	slaapkamer 1	verblijfsruimte
1.08	slaapkamer 2	verblijfsruimte
1.09	slaapkamer 3	verblijfsruimte
1.10	overloop	verkeersruimte
1.11	badkamer	badruimte
1.12	zolder	bergruimte
1.13	techniek	technische ruimte

renvooi elektra

Verlichting

⊗	lichtaansluitpunt plafond
⊗	lichtaansluitpunt wand

Schakelmateriaal

⊗	schakelaar, enkelpolig
⊗	schakelaar, wissel
⊗	schakelaar, serie
⊗	beldrukker
⊗	schel

Aansluitpunten

⊗	leiding onbedraad (loos)
⊗	leiding bedraad (afgedopt)
⊗	wandcontactdoos enkel (geaard)
⊗	wandcontactdoos dubbel (geaard)
⊗	leiding bedraad (niet afgemonteerd)
⊗	th/co2 thermostaat
⊗	rm rookmelder
⊗	kraan

Woningnummer: 11

MorgenWonen®

De nieuwe bouwstandaard. Van VolkerWessels

Getekend: Brian Kroesen

Schaal: 1:50

Datum: 24-08-2017

Gewijzigd:

Wijz.:	Datum:
--------	--------

Projektnummer:

2015-024


Projekt:

17 woningen Maassluis - Het Balkon

Betreft:

2e Verdieping Tussenwoning
Zadeldak rechts 5400x9000mm

Tekeningnummer: VK-11-V2

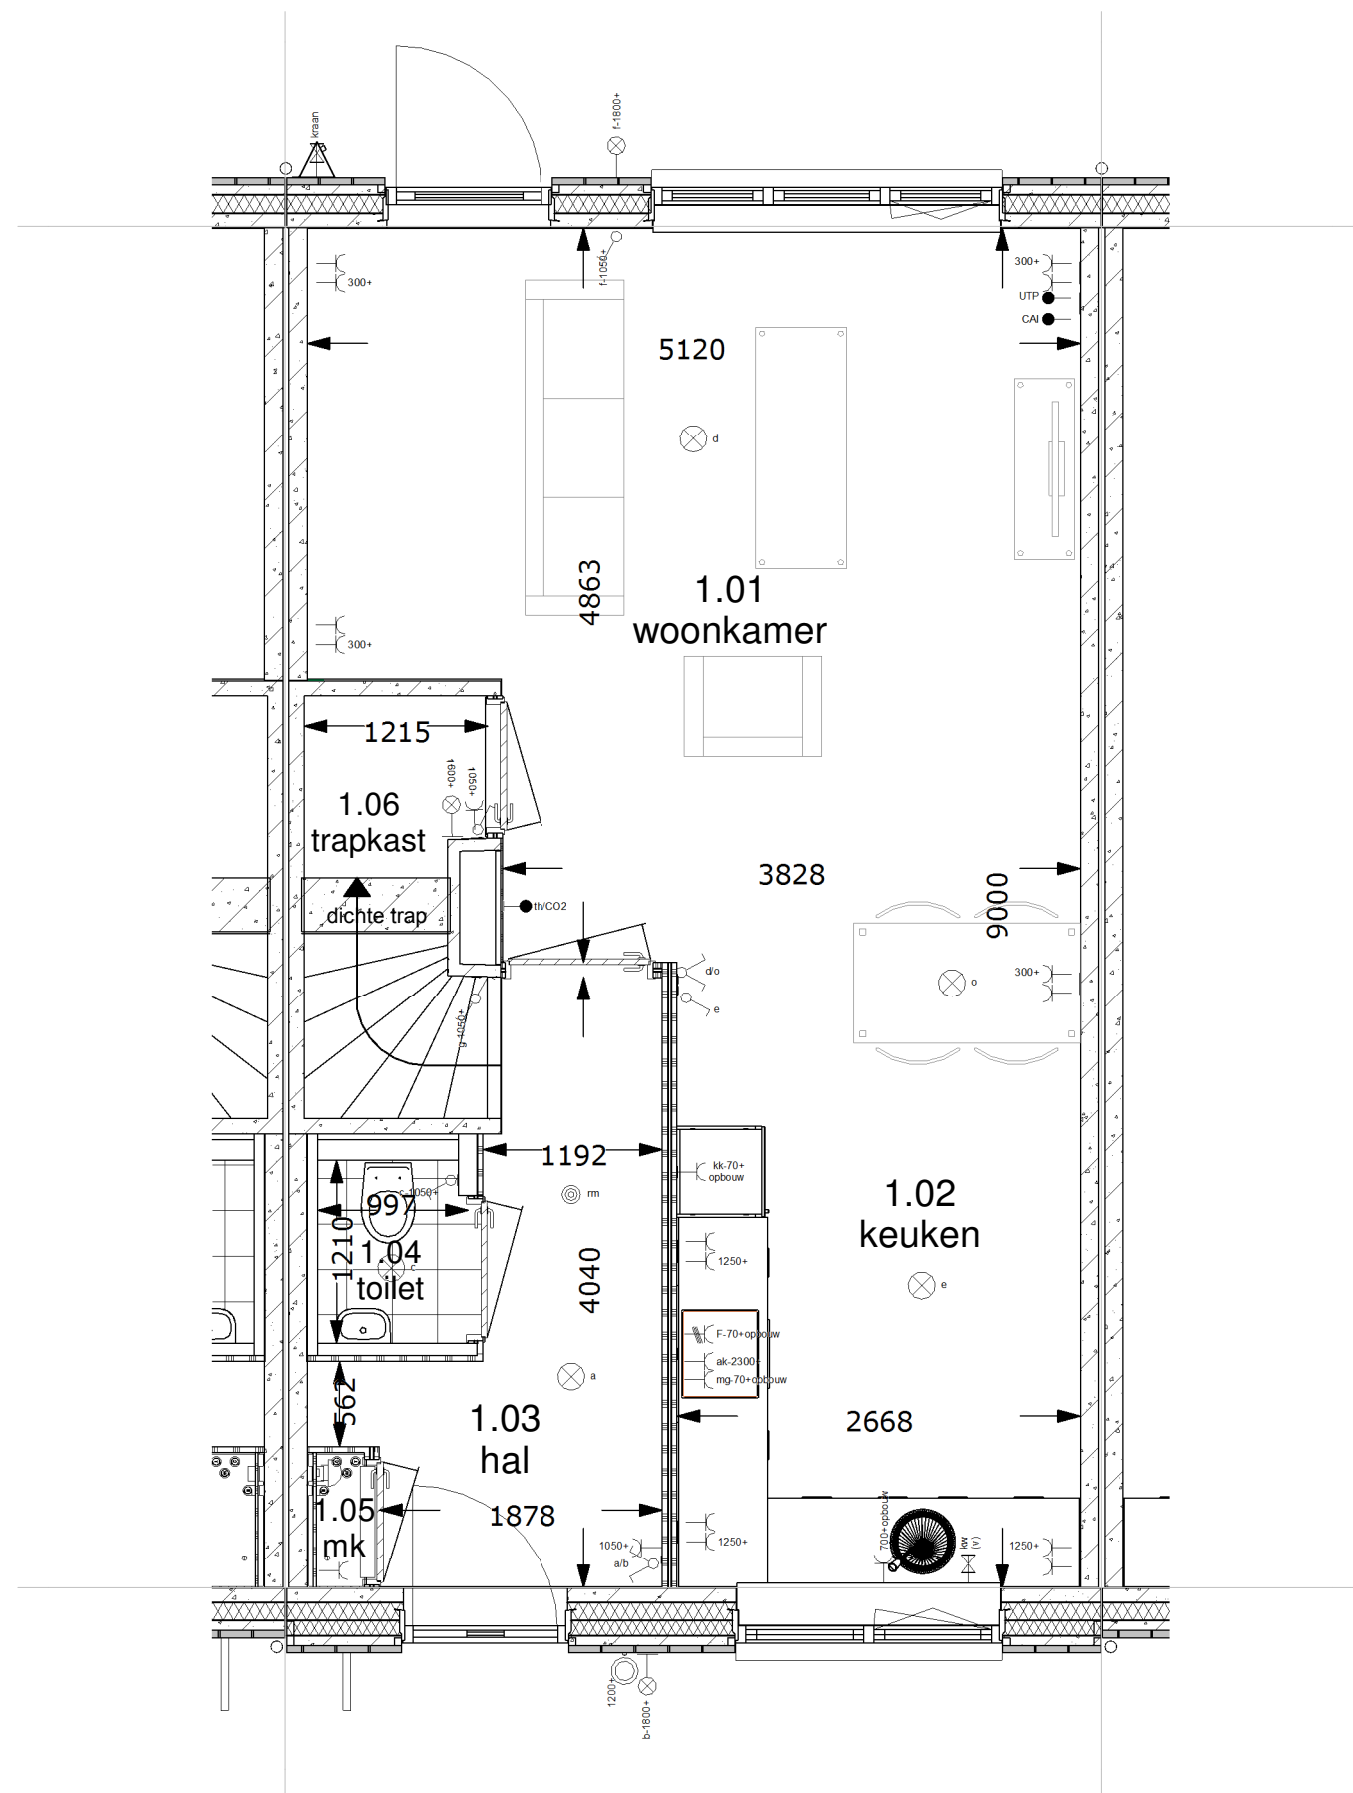

Begane grond 1:50

renvooi ruimten

1.01	woonkamer	verblijfsruimte
1.02	keuken	verblijfsruimte
1.03	hal	verkeersruimte
1.04	toilet	toiletruimte
1.05	meterkast	meterruimte
1.06	kast	bergruimte
1.07	slaapkamer 1	verblijfsruimte
1.08	slaapkamer 2	verblijfsruimte
1.09	slaapkamer 3	verblijfsruimte
1.10	overloop	verkeersruimte
1.11	badkamer	badruimte
1.12	zolder	bergruimte
1.13	techniek	technische ruimte

renvooi elektra

Verlichting

⊗	lichtaansluitpunt plafond
⊕	lichtaansluitpunt wand

Schakelmateriaal

⊗	schakelaar, enkelpolig
⊕	schakelaar, wissel
⊗	schakelaar, serie
⊕	beldrukker
⊗	schel

Aansluitpunten

⊗	leiding onbedraad (loos)
⊕	leiding bedraad (afgedopt)
⊗	wandcontactdoos enkel (geaard)
⊕	wandcontactdoos dubbel (geaard)
⊗	leiding bedraad (niet afgemonteerd)
→ th/co2	thermostaat
⊗ rm	rookmelder
⊕	kraan

Woningnummer: 12

MorgenWonen®

De nieuwe bouwstandaard. Van VolkerWessels

Getekend: Brian Kroesen

Schaal: 1:50

Datum: 24-08-2017

Gewijzigd:

Wijz.:	Datum:
--------	--------

Projektnummer:

2015-024


Projekt:

17 woningen Maassluis - Het Balkon

Betreft:

Begane grond Tussenwoning
Dwarskap links 5400x9000mm

Tekeningnummer: **VK-12-BG**

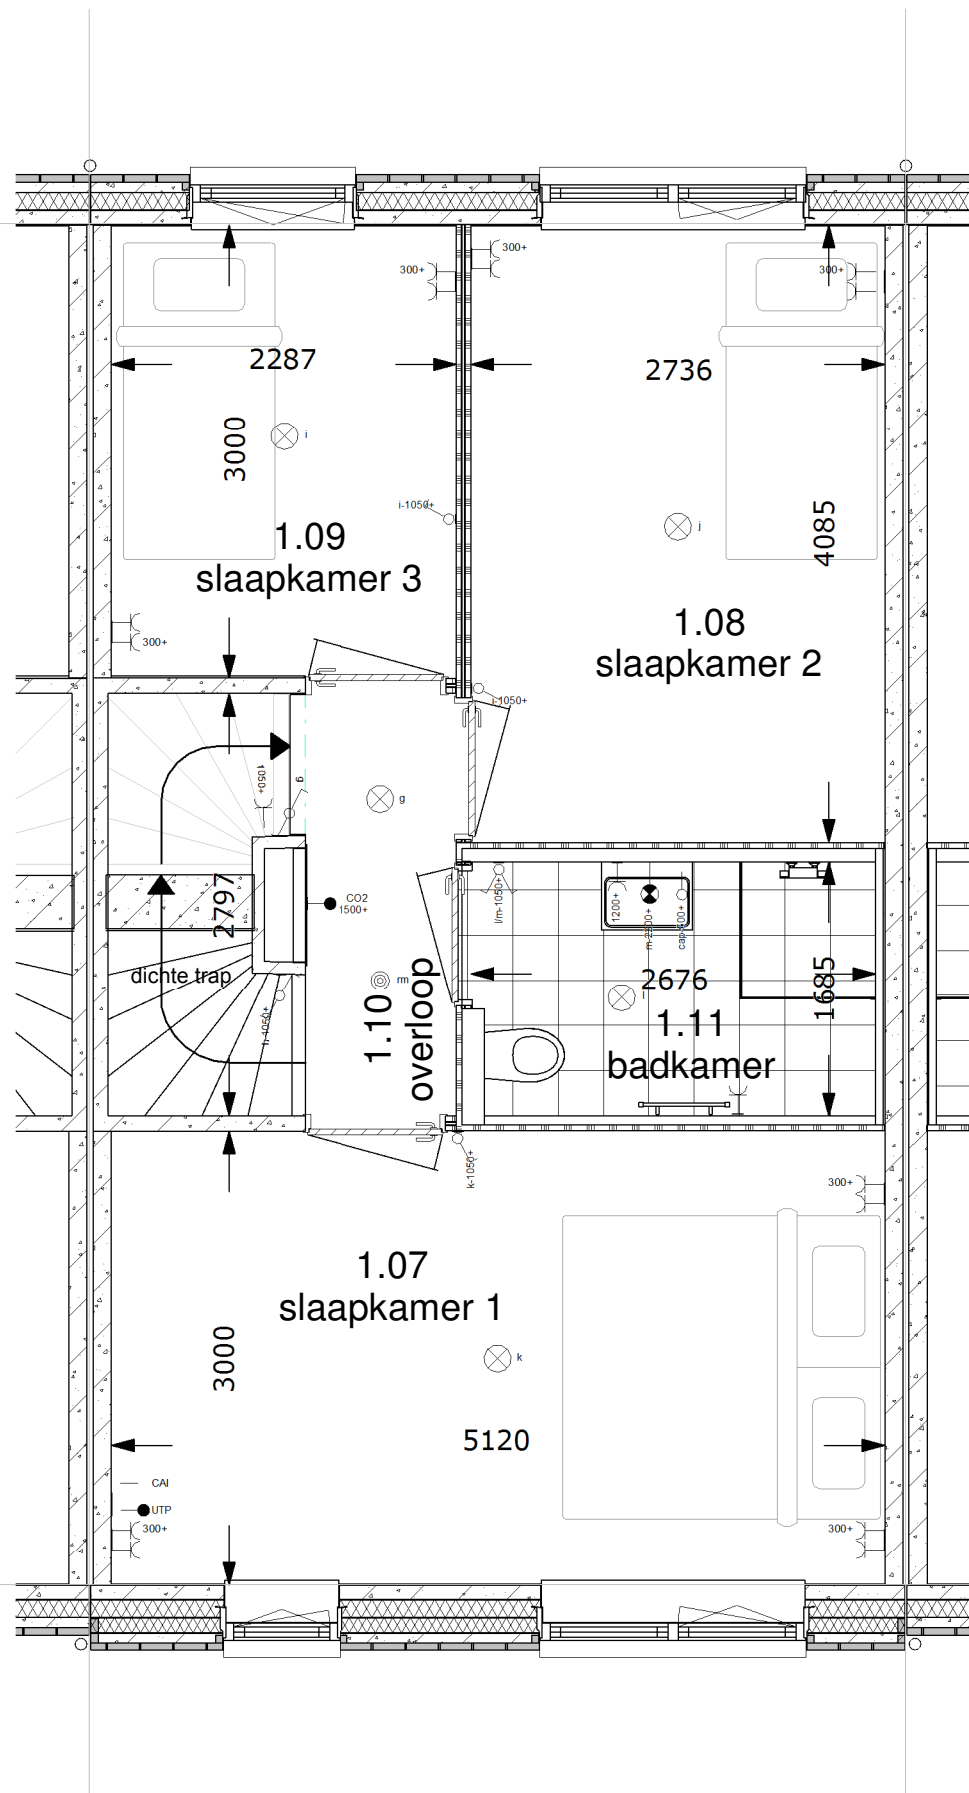

1e Verdieping 1:50

renvooi ruimten

1.01	woonkamer	verblijfsruimte
1.02	keuken	verblijfsruimte
1.03	hal	verkeersruimte
1.04	toilet	toiletruimte
1.05	meterkast	meterruimte
1.06	kast	bergruimte
1.07	slaapkamer 1	verblijfsruimte
1.08	slaapkamer 2	verblijfsruimte
1.09	slaapkamer 3	verblijfsruimte
1.10	overloop	verkeersruimte
1.11	badkamer	badruimte
1.12	zolder	bergruimte
1.13	techniek	technische ruimte

renvooi elektra

Verlichting

⊗	lichtaansluitpunt plafond
⊗	lichtaansluitpunt wand

Schakelmateriaal

⊗	schakelaar, enkelpolig
⊗	schakelaar, wissel
⊗	schakelaar, serie
⊗	beldrukker
⊗	schel

Aansluitpunten

⊗	leiding onbedraad (loos)
⊗	leiding bedraad (afgedopt)
⊗	wandcontactdoos enkel (geaard)
⊗	wandcontactdoos dubbel (geaard)
⊗	leiding bedraad (niet afgemonteerd)
⊗	th/co2 thermostaat
⊗	rookmelder
⊗	kraan

Woningnummer: 12

MorgenWonen®

De nieuwe bouwstandaard. Van VolkerWessels

Getekend: Brian Kroesen

Schaal: 1:50

Datum: 24-08-2017

Gewijzigd:

Wijz.:	Datum:
--------	--------

Projektnummer:

2015-024

Projekt:


17 woningen Maassluis - Het Balkon

Betreft:

1e Verdieping Tussenwoning
Dwarskap links 5400x9000mm

Tekeningnummer:

VK-12-V1

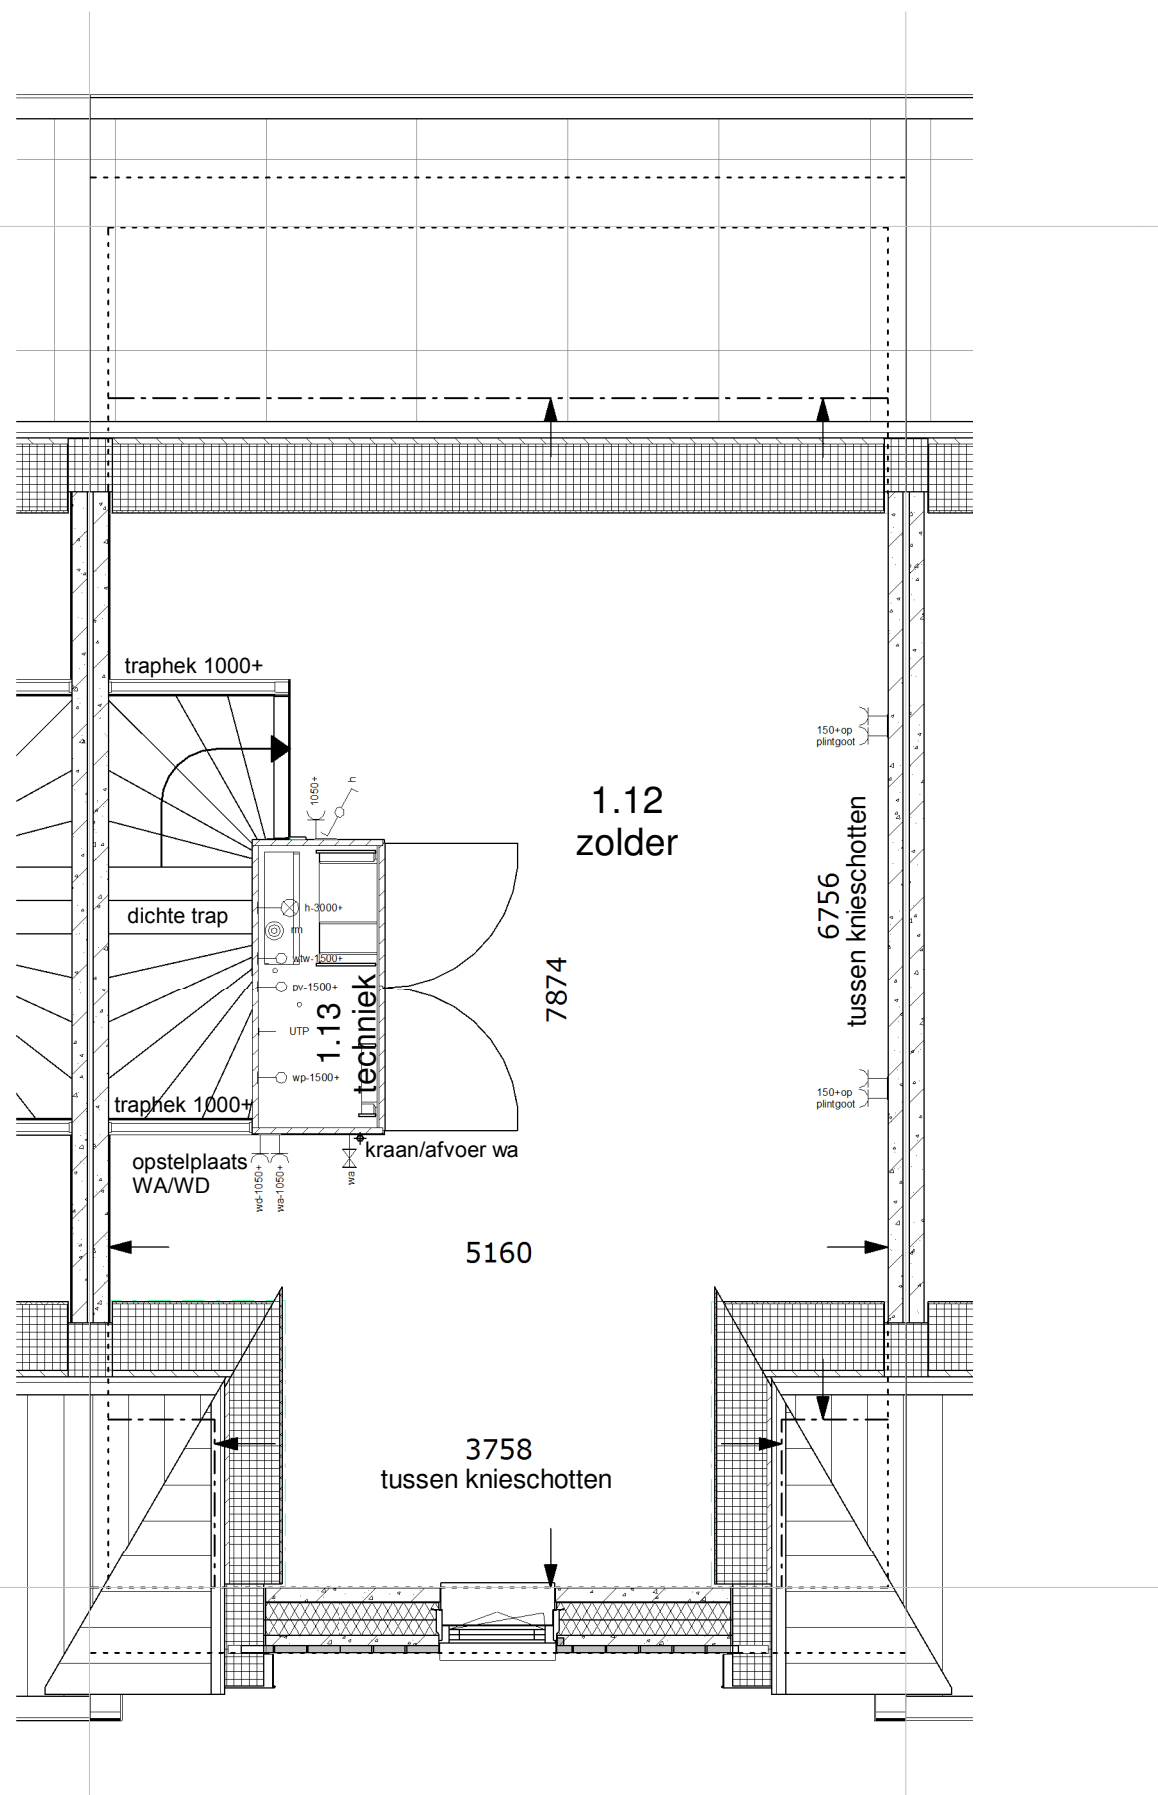

2de Verdieping 1:50

renvooi ruimten

1.01	woonkamer	verblijfsruimte
1.02	keuken	verblijfsruimte
1.03	hal	verkeersruimte
1.04	toilet	toiletruimte
1.05	meterkast	meterruimte
1.06	kast	bergruimte
1.07	slaapkamer 1	verblijfsruimte
1.08	slaapkamer 2	verblijfsruimte
1.09	slaapkamer 3	verblijfsruimte
1.10	overloop	verkeersruimte
1.11	badkamer	badruimte
1.12	zolder	bergruimte
1.13	techniek	technische ruimte

renvooi elektra

Verlichting

⊗	lichtaansluitpunt plafond
⊗	lichtaansluitpunt wand

Schakelmateriaal

⊗	schakelaar, enkelpolig
⊗	schakelaar, wissel
⊗	schakelaar, serie
⊗	beldrukker
⊗	schel

Aansluitpunten

⊗	leiding onbedraad (loos)
⊗	leiding bedraad (afgedopt)
⊗	wandcontactdoos enkel (geaard)
⊗	wandcontactdoos dubbel (geaard)
⊗	leiding bedraad (niet afgemonteerd)
→ th/co2	thermostaat
⊗ rm	rookmelder
→	kraan

Woningnummer: 12

MorgenWonen®

De nieuwe bouwstandaard. Van VolkerWessels

Getekend: Brian Kroesen

Schaal: 1:50

Datum: 24-08-2017

Gewijzigd:

Wijz.:	Datum:
--------	--------

Projektnummer:

2015-024

Projekt:


17 woningen Maassluis - Het Balkon

Betreft:

2e Verdieping Tussenwoning
Dwarskap links 5400x9000mm

Tekeningnummer:

VK-12-V2

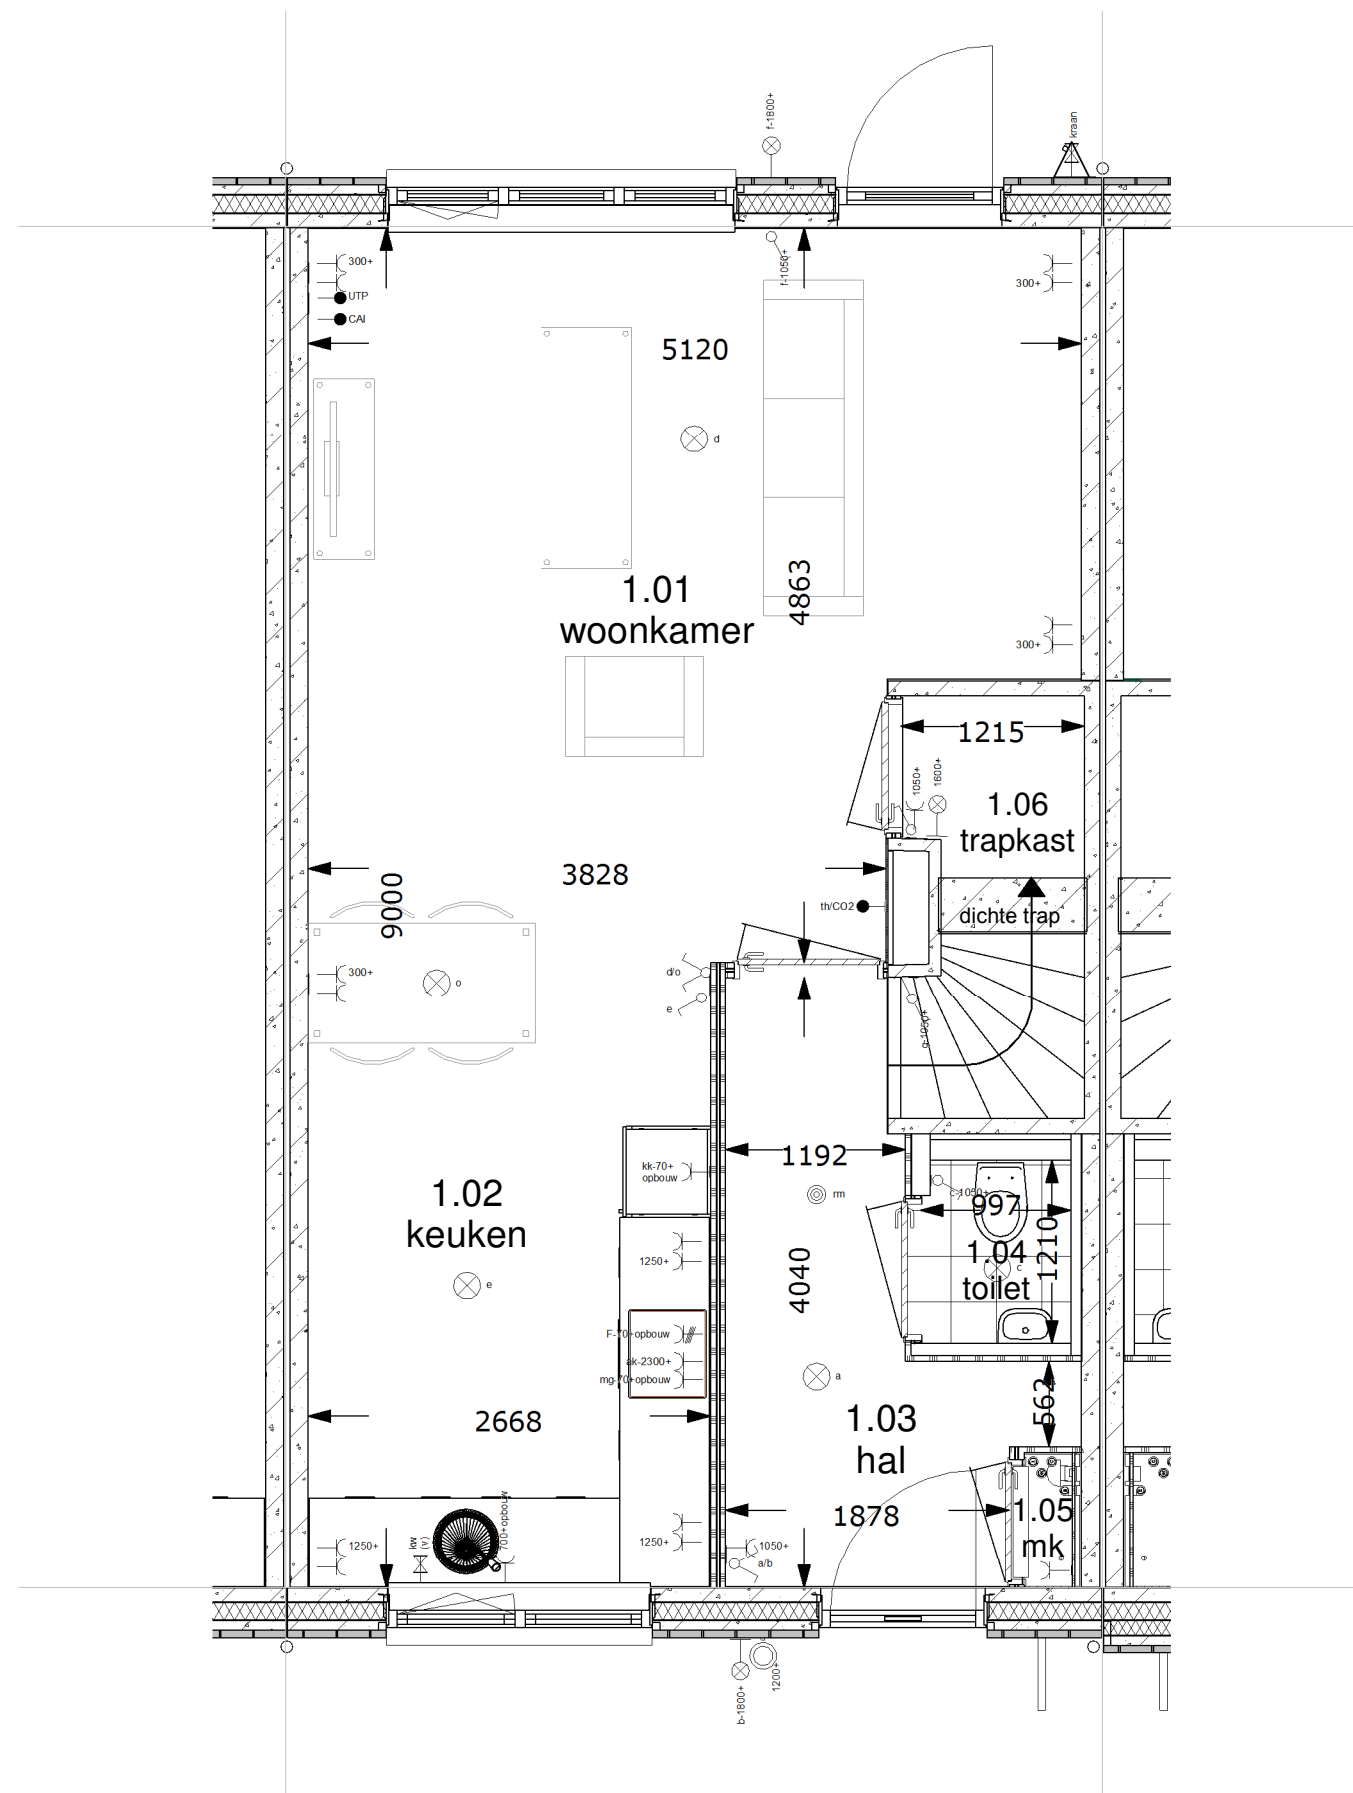

Begane grond 1:50

renvooi ruimten

1.01	woonkamer	verblijfsruimte
1.02	keuken	verblijfsruimte
1.03	hal	verkeersruimte
1.04	toilet	toiletruimte
1.05	meterkast	meterruimte
1.06	kast	bergruimte
1.07	slaapkamer 1	verblijfsruimte
1.08	slaapkamer 2	verblijfsruimte
1.09	slaapkamer 3	verblijfsruimte
1.10	overloop	verkeersruimte
1.11	badkamer	badruimte
1.12	zolder	bergruimte
1.13	techniek	technische ruimte

renvooi elektra

Verlichting

⊗	lichtaansluitpunt plafond
⊕	lichtaansluitpunt wand

Schakelmateriaal

⌚	schakelaar, enkelpolig
⌚	schakelaar, wissel
⌚	schakelaar, serie
⌚	beldrukker
⌚	schel

Aansluitpunten

⌚	leiding onbedraad (loos)
⌚	leiding bedraad (afgedopt)
⌚	wandcontactdoos enkel (geaard)
⌚	wandcontactdoos dubbel (geaard)
⌚	leiding bedraad (niet afgemonteerd)
→ th/co2	thermostaat
⊗ rm	rookmelder
⌚	kraan

Woningnummer: 13

MorgenWonen®

De nieuwe bouwstandaard. Van VolkerWessels

Getekend: Brian Kroesen

Schaal: 1:50

Datum: 24-08-2017

Gewijzigd:

Wijz.:	Datum:
--------	--------

Projektnummer:

2015-024


Projekt:

17 woningen Maassluis - Het Balkon

Betreft:

Begane grond Tussenwoning
Zadeldak rechts 5400x9000mm

Tekeningnummer: **VK-13-BG**

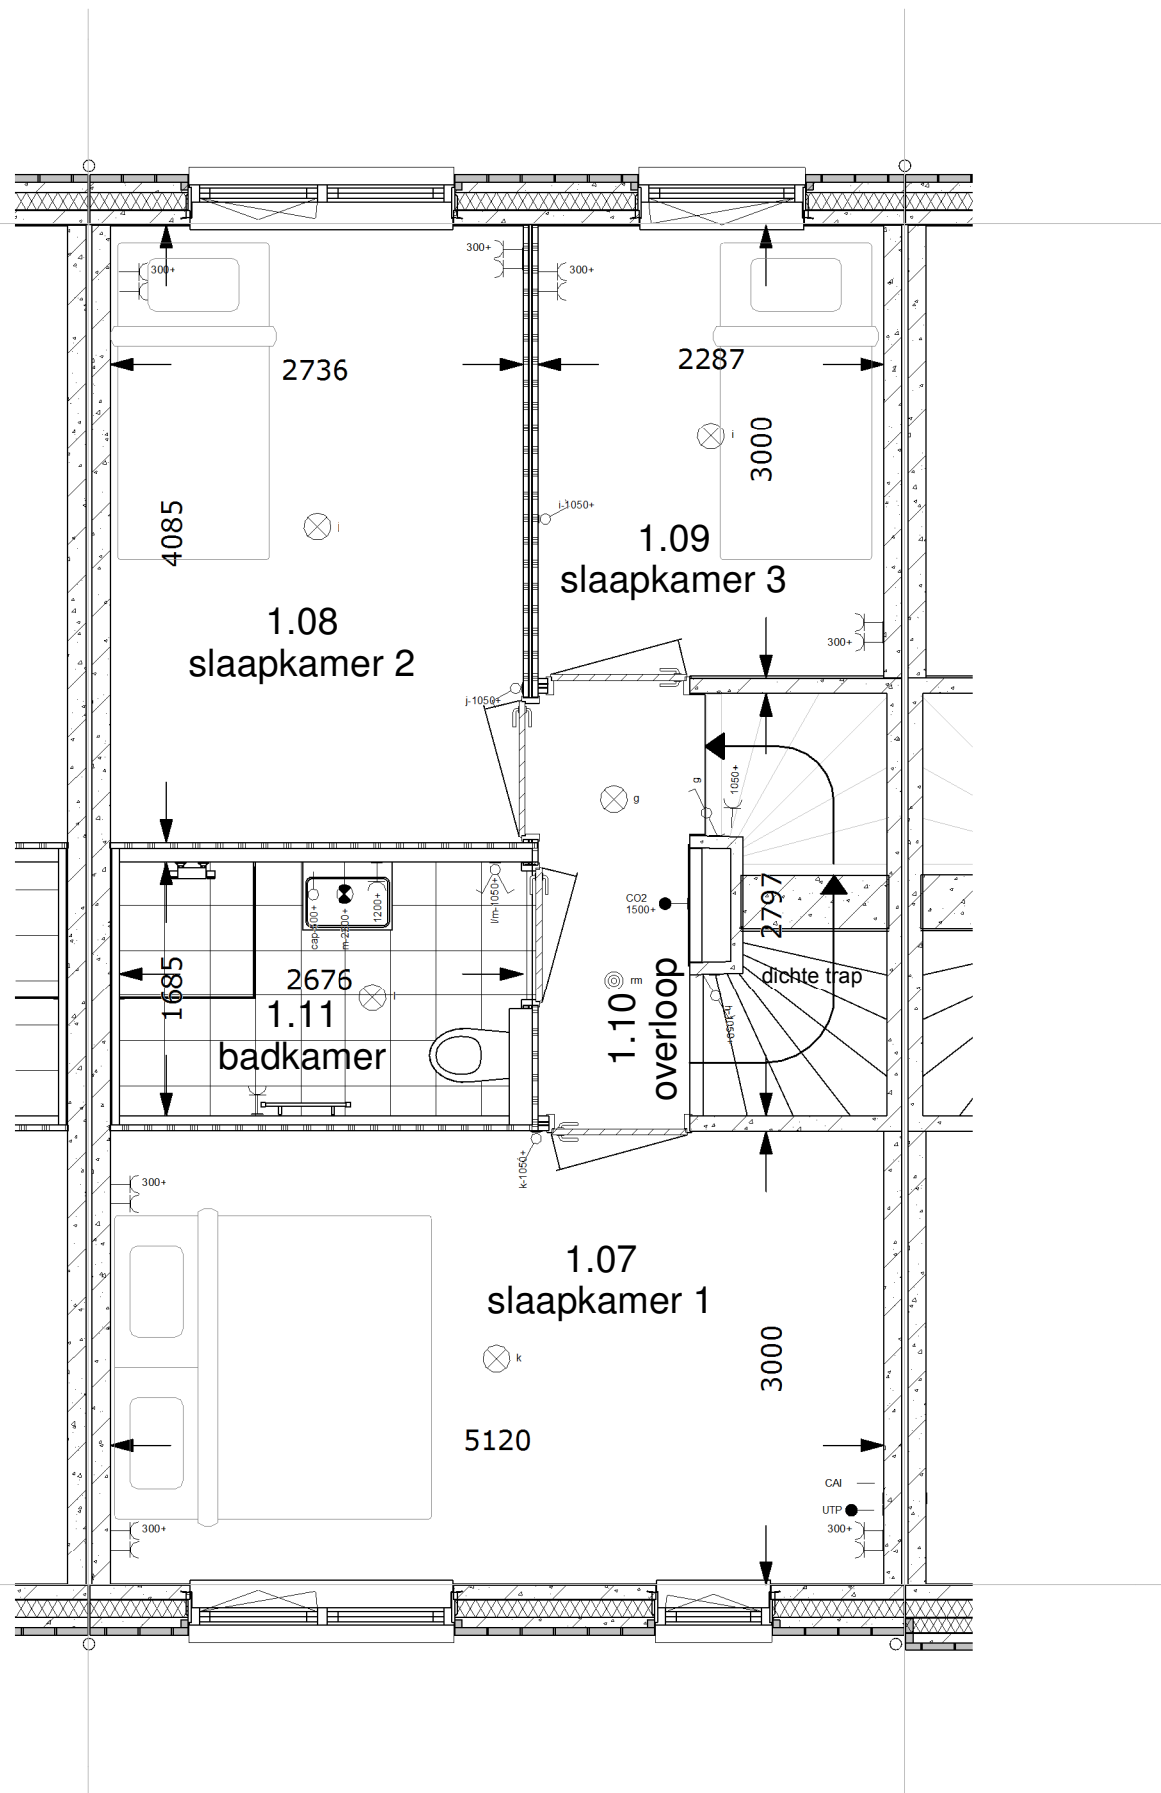

1e Verdieping 1:50

renvooi ruimten

1.01	woonkamer	verblijfsruimte
1.02	keuken	verblijfsruimte
1.03	hal	verkeersruimte
1.04	toilet	toiletruimte
1.05	meterkast	meterruimte
1.06	kast	bergruimte
1.07	slaapkamer 1	verblijfsruimte
1.08	slaapkamer 2	verblijfsruimte
1.09	slaapkamer 3	verblijfsruimte
1.10	overloop	verkeersruimte
1.11	badkamer	badruimte
1.12	zolder	bergruimte
1.13	techniek	technische ruimte

renvooi elektra

Verlichting

⊗	lichtaansluitpunt plafond
⊗	lichtaansluitpunt wand

Schakelmateriaal

⊗	schakelaar, enkelpolig
⊗	schakelaar, wissel
⊗	schakelaar, serie
⊗	beldrukker
⊗	schel

Aansluitpunten

—	leiding onbedraad (loos)
—	leiding bedraad (afgedopt)
—	wandcontactdoos enkel (geaard)
—	wandcontactdoos dubbel (geaard)
—	leiding bedraad (niet afgemonteerd)
—th/co2	thermostaat
⊗rm	rookmelder
—	kraan

Woningnummer: 13

MorgenWonen®

De nieuwe bouwstandaard. Van VolkerWessels

Getekend: Brian Kroesen

Schaal: 1:50

Datum: 24-08-2017

Gewijzigd:

Wijz.:	Datum:
--------	--------

Projektnummer:

2015-024

Projekt:


17 woningen Maassluis - Het Balkon

Betreft:

1e Verdieping Tussenwoning
Zadeldak rechts 5400x9000mm

Tekeningnummer:

VK-13-V1

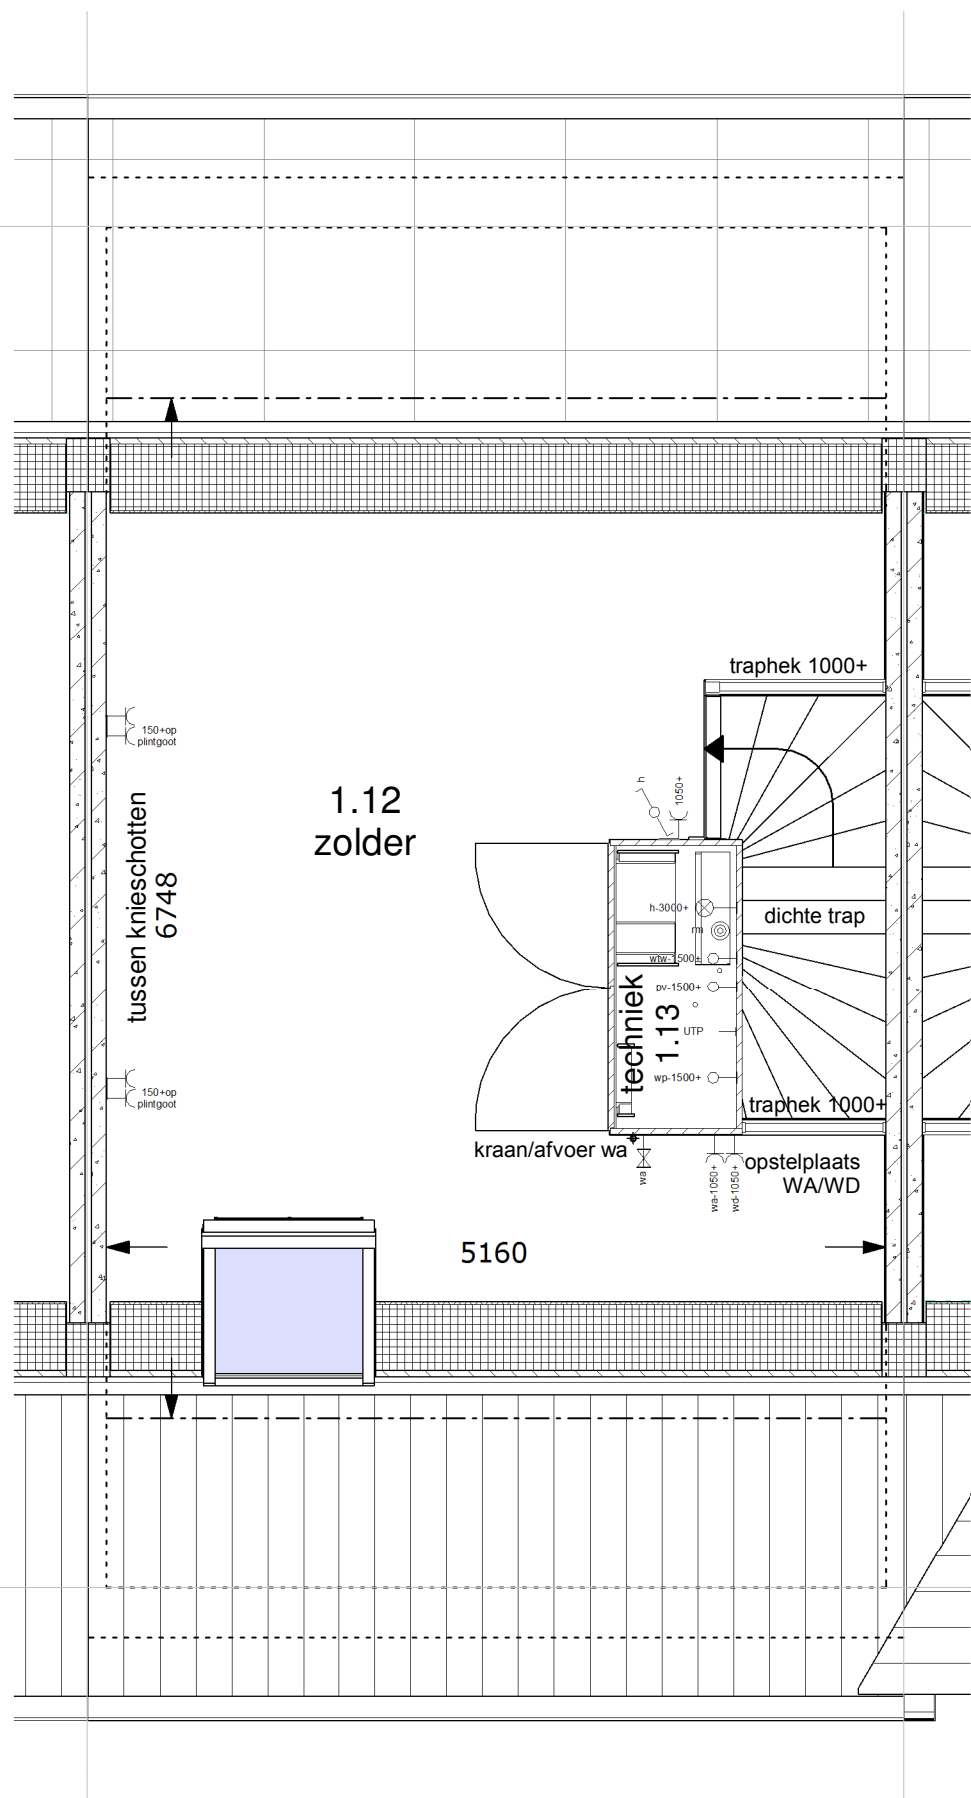

2de Verdieping 1:50

renvooi ruimten

1.01	woonkamer	verblijfsruimte
1.02	keuken	verblijfsruimte
1.03	hal	verkeersruimte
1.04	toilet	toilet ruimte
1.05	meterkast	meterruimte
1.06	kast	bergruimte
1.07	slaapkamer 1	verblijfsruimte
1.08	slaapkamer 2	verblijfsruimte
1.09	slaapkamer 3	verblijfsruimte
1.10	overloop	verkeersruimte
1.11	badkamer	badruimte
1.12	zolder	bergruimte
1.13	techniek	technische ruimte

renvooi elektra

Verlichting

⊗	lichtaansluitpunt plafond
⊗	lichtaansluitpunt wand

Schakelmateriaal

⊗	schakelaar, enkelpolig
⊗	schakelaar, wissel
⊗	schakelaar, serie
⊗	beldrukker
⊗	schel

Aansluitpunten

—	leiding onbedraad (loos)
—	leiding bedraad (afgedopt)
—	wandcontactdoos enkel (geaard)
—	wandcontactdoos dubbel (geaard)
—	leiding bedraad (niet afgemonteerd)
— th/co2	thermostaat
⊗ rm	rookmelder
—	kraan

Woningnummer: 13

MorgenWonen®

De nieuwe bouwstandaard. Van VolkerWessels

Getekend: Brian Kroesen

Schaal: 1:50

Datum: 24-08-2017

Gewijzigd:

Wijz.:	Datum:
--------	--------

Projektnummer:

2015-024


Projekt:

17 woningen Maassluis - Het Balkon

Betreft:

2e Verdieping Tussenwoning
Zadeldak rechts 5400x9000mm

Tekeningnummer: **VK-13-V2**

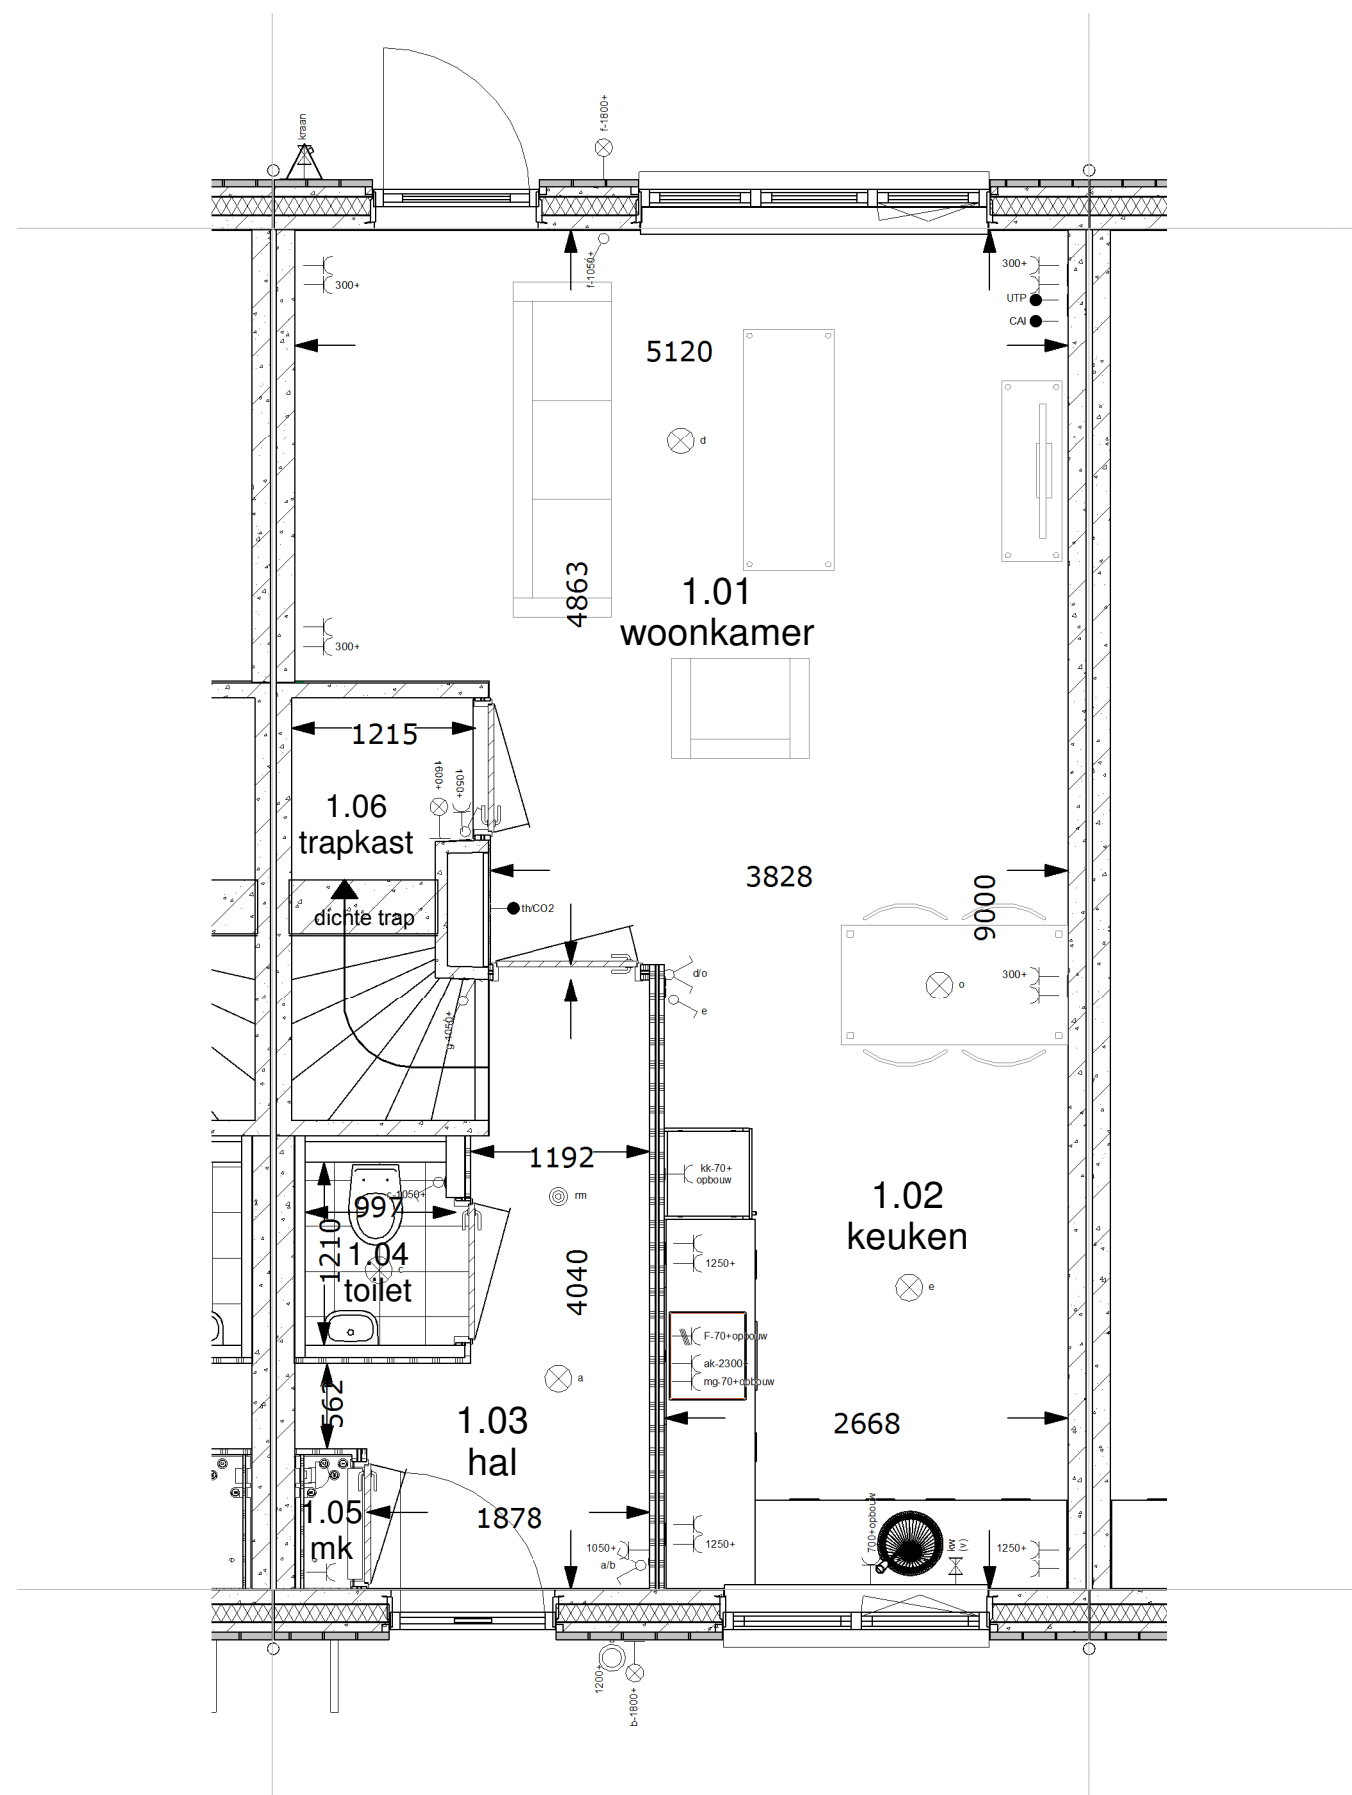

Begane grond 1:50

renvooi ruimten

1.01	woonkamer	verblijfsruimte
1.02	keuken	verblijfsruimte
1.03	hal	verkeersruimte
1.04	toilet	toiletruimte
1.05	meterkast	meterruimte
1.06	kast	bergruimte
1.07	slaapkamer 1	verblijfsruimte
1.08	slaapkamer 2	verblijfsruimte
1.09	slaapkamer 3	verblijfsruimte
1.10	overloop	verkeersruimte
1.11	badkamer	badruimte
1.12	zolder	bergruimte
1.13	techniek	technische ruimte

renvooi elektra

Verlichting

⊗	lichtaansluitpunt plafond
⊕	lichtaansluitpunt wand

Schakelmateriaal

⊗	schakelaar, enkelpolig
⊕	schakelaar, wissel
⊗	schakelaar, serie
⊕	beldrukker
⊗	schel

Aansluitpunten

⊗	leiding onbedraad (loos)
⊕	leiding bedraad (afgedopt)
⊗	wandcontactdoos enkel (geaard)
⊕	wandcontactdoos dubbel (geaard)
⊗	leiding bedraad (niet afgemonteerd)
→ th/co2	thermostaat
⊗ rm	rookmelder
⊕	kraan

Woningnummer: 14

MorgenWonen®

De nieuwe bouwstandaard. Van VolkerWessels

Getekend: Brian Kroesen

Schaal: 1:50

Datum: 24-08-2017

Gewijzigd:

Wijz.:	Datum:
--------	--------

Projektnummer:

2015-024


Projekt:

17 woningen Maassluis - Het Balkon

Betreft:

Begane grond Tussenwoning
Zadeldak links 5400x9000mm

Tekeningnummer: **VK-14-BG**

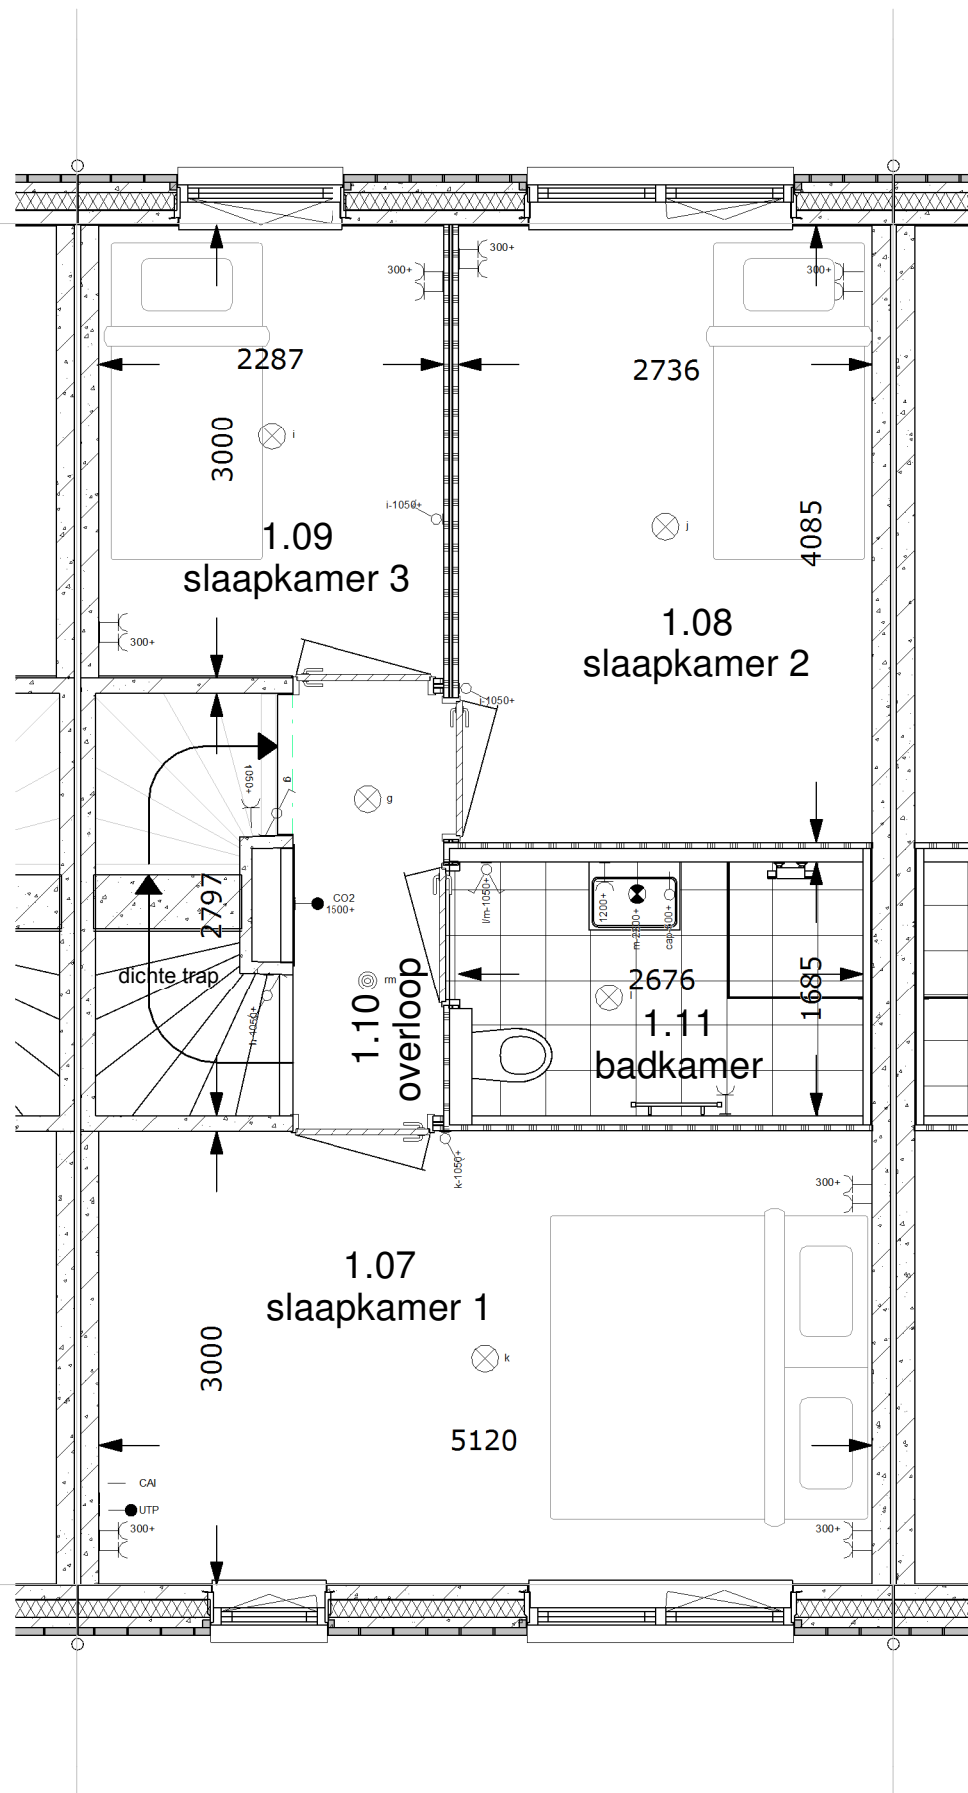

1e Verdieping 1:50

renvooi ruimten

1.01	woonkamer	verblijfsruimte
1.02	keuken	verblijfsruimte
1.03	hal	verkeersruimte
1.04	toilet	toiletruimte
1.05	meterkast	meterruimte
1.06	kast	bergruimte
1.07	slaapkamer 1	verblijfsruimte
1.08	slaapkamer 2	verblijfsruimte
1.09	slaapkamer 3	verblijfsruimte
1.10	overloop	verkeersruimte
1.11	badkamer	badruimte
1.12	zolder	bergruimte
1.13	techniek	technische ruimte

renvooi elektra

Verlichting

- ⊗ lichtaansluitpunt plafond
- ⊗ lichtaansluitpunt wand

Schakelmateriaal

- ⊗ schakelaar, enkelpolig
- ⊗ schakelaar, wissel
- ⊗ schakelaar, serie
- ⊗ bedrukker
- ⊗ schel

Aansluitpunten

- ⊗ leiding onbedraad (loos)
- ⊗ leiding bedraad (afgedopt)
- ⊗ wandcontactdoos enkel (geaard)
- ⊗ wandcontactdoos dubbel (geaard)
- ⊗ leiding bedraad (niet afgemonteerd)
- ⊗ th/co2 thermostaat
- ⊗ rm rookmelder
- ⊗ kraan

Woningnummer: 14

MorgenWonen®

De nieuwe bouwstandaard. Van VolkerWessels

Getekend: Brian Kroesen

Schaal: 1:50

Datum: 24-08-2017

Gewijzigd:

Wijz.:	Datum:
--------	--------

Projektnummer:

2015-024

Projekt:


17 woningen Maassluis - Het Balkon

Betreft:

1e Verdieping Tussenwoning
Zadeldak links 5400x9000mm

Tekeningnummer:

VK-14-V1

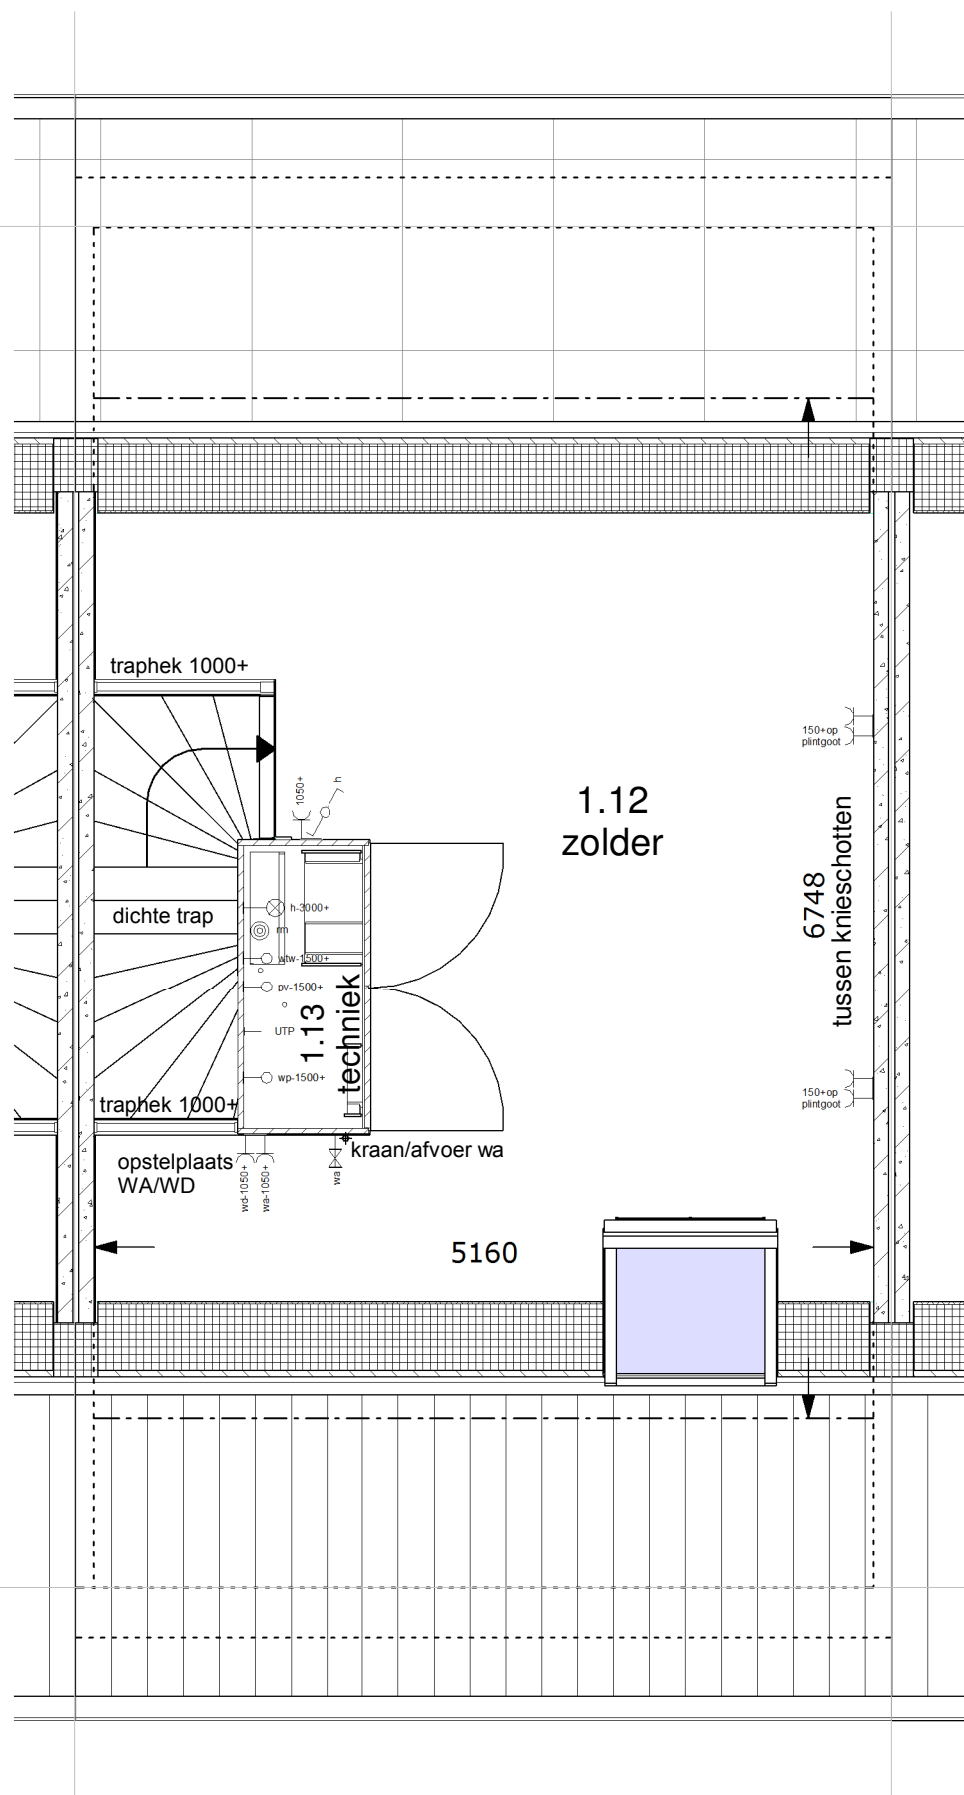

2de Verdieping 1:50

renvooi ruimten

1.01	woonkamer	verblijfsruimte
1.02	keuken	verblijfsruimte
1.03	hal	verkeersruimte
1.04	toilet	toiletruimte
1.05	meterkast	meterruimte
1.06	kast	bergruimte
1.07	slaapkamer 1	verblijfsruimte
1.08	slaapkamer 2	verblijfsruimte
1.09	slaapkamer 3	verblijfsruimte
1.10	overloop	verkeersruimte
1.11	badkamer	badruimte
1.12	zolder	bergruimte
1.13	techniek	technische ruimte

renvooi elektra

Verlichting

⊗	lichtaansluitpunt plafond
⊗	lichtaansluitpunt wand

Schakelmateriaal

⌚	schakelaar, enkelpolig
⌚	schakelaar, wissel
⌚	schakelaar, serie
⌚	beldrukker
⌚	schel

Aansluitpunten

—	leiding onbedraad (loos)
—•	leiding bedraad (afgedopt)
—	wandcontactdoos enkel (geaard)
—	wandcontactdoos dubbel (geaard)
—	leiding bedraad (niet afgemonteerd)
—• th/co2	thermostaat
⊗ rm	rookmelder
—•	kraan

Woningnummer: 14

MorgenWonen®

De nieuwe bouwstandaard. Van VolkerWessels

Getekend: Brian Kroesen

Schaal: 1:50

Datum: 24-08-2017

Gewijzigd:

Wijz.:	Datum:
--------	--------

Projektnummer:

2015-024

Projekt:


17 woningen Maassluis - Het Balkon

Betreft:

2e Verdieping Tussenwoning
Zadeldak links 5400x9000mm

Tekeningnummer:

VK-14-V2

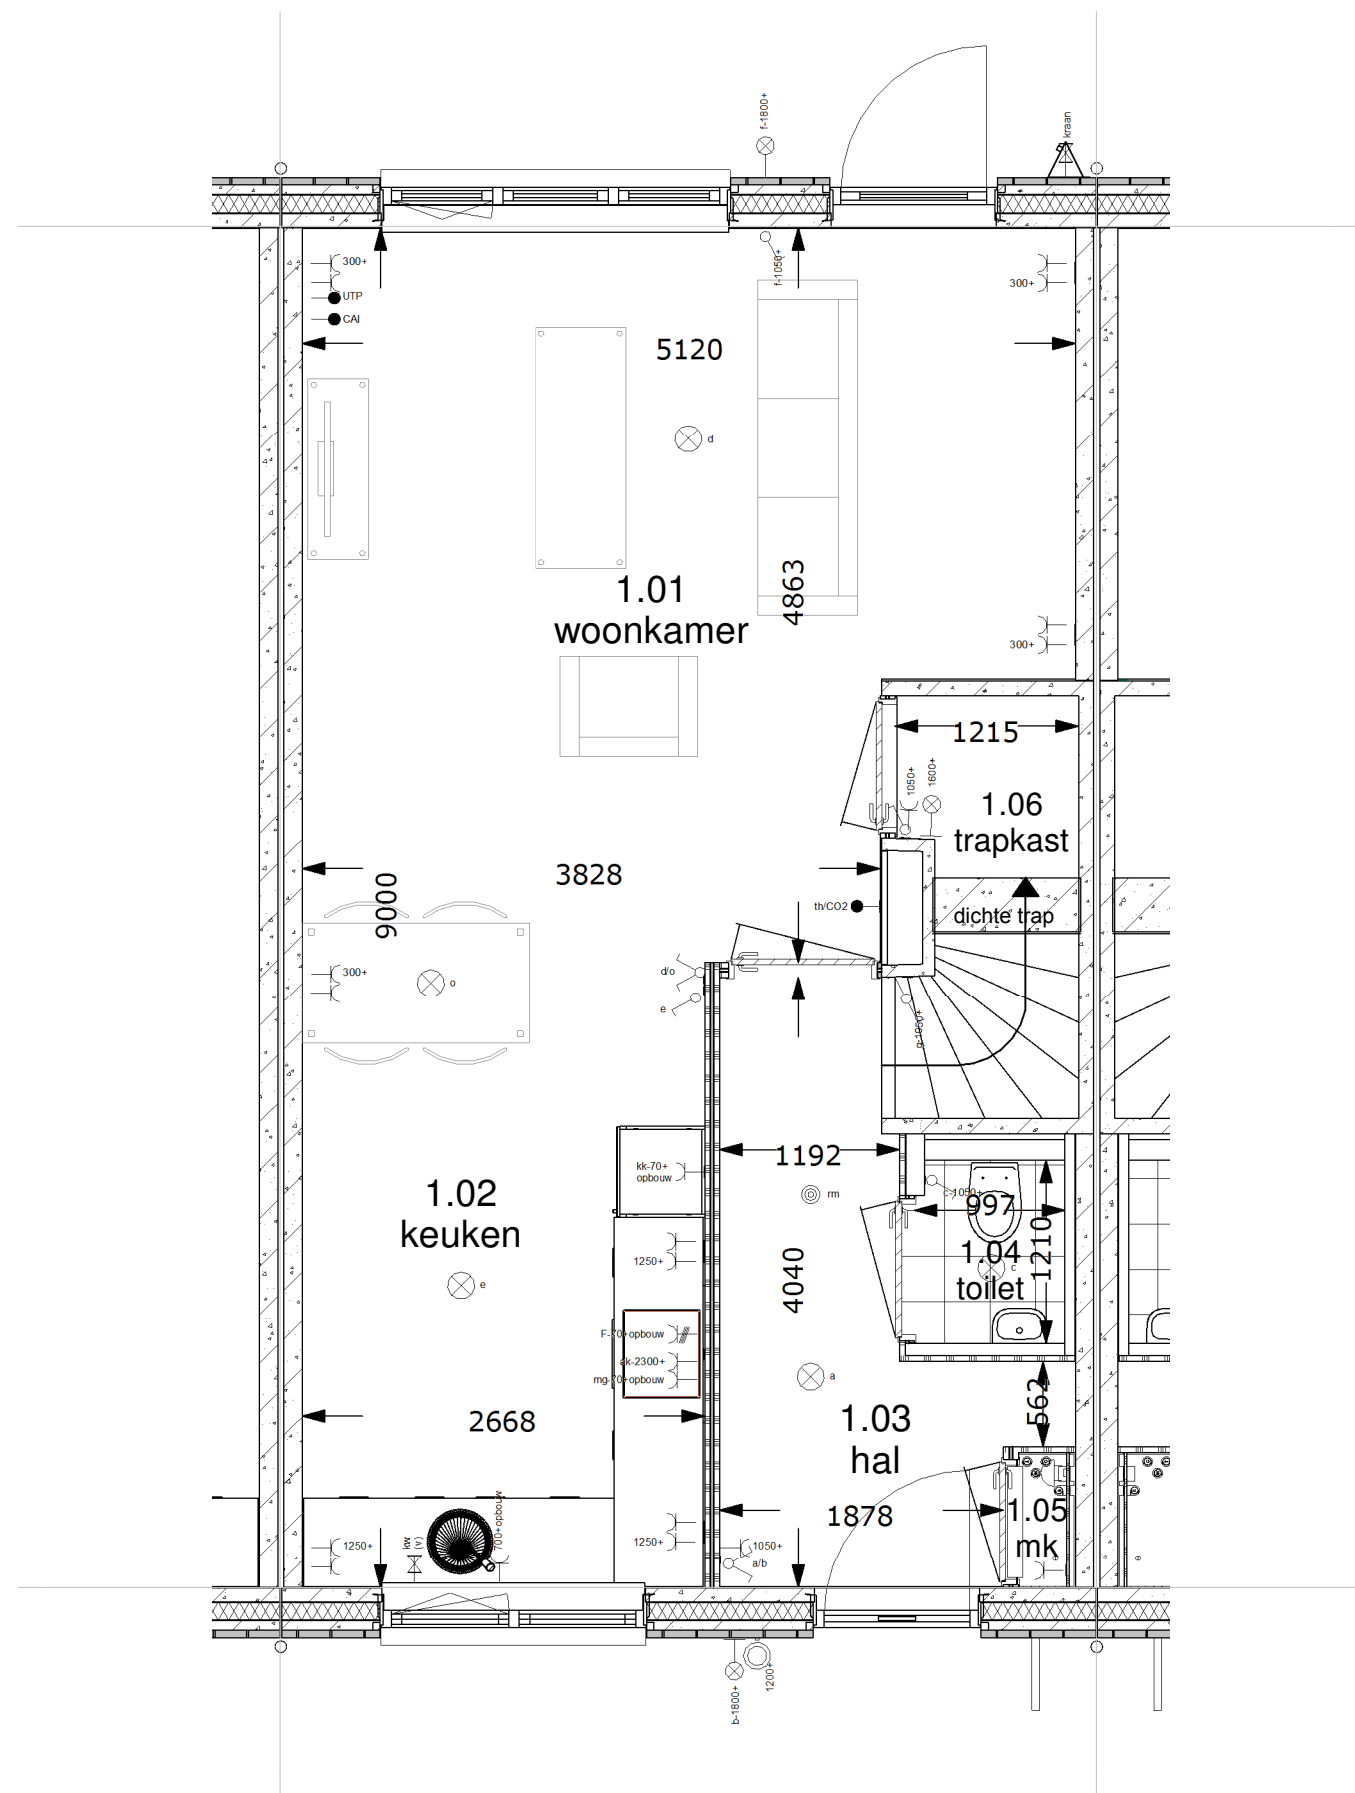

Begane grond 1:50

renvooi ruimten

1.01	woonkamer	verblijfsruimte
1.02	keuken	verblijfsruimte
1.03	hal	verkeersruimte
1.04	toilet	toiletruimte
1.05	meterkast	meterruimte
1.06	kast	bergruimte
1.07	slaapkamer 1	verblijfsruimte
1.08	slaapkamer 2	verblijfsruimte
1.09	slaapkamer 3	verblijfsruimte
1.10	overloop	verkeersruimte
1.11	badkamer	badruimte
1.12	zolder	bergruimte
1.13	techniek	technische ruimte

renvooi elektra

Verlichting

⊗	lichtaansluitpunt plafond
⊕	lichtaansluitpunt wand

Schakelmateriaal

⊗	schakelaar, enkelpolig
⊕	schakelaar, wissel
⊗	schakelaar, serie
⊕	beldrukker
⊗	schel

Aansluitpunten

⊗	leiding onbedraad (loos)
⊕	leiding bedraad (afgedopt)
⊗	wandcontactdoos enkel (geaard)
⊕	wandcontactdoos dubbel (geaard)
⊗	leiding bedraad (niet afgemonteerd)
→ th/co2	thermostaat
⊗ rm	rookmelder
⊕	kraan

Woningnummer: 15

MorgenWonen®

De nieuwe bouwstandaard. Van VolkerWessels

Getekend: Brian Kroesen

Schaal: 1:50

Datum: 24-08-2017

Gewijzigd:

Wijz.:	Datum:
--------	--------

Projektnummer:

2015-024


Projekt:

17 woningen Maassluis - Het Balkon

Betreft:

Begane grond Tussenwoning
Zadeldak rechts 5400x9000mm

Tekeningnummer: **VK-15-BG**

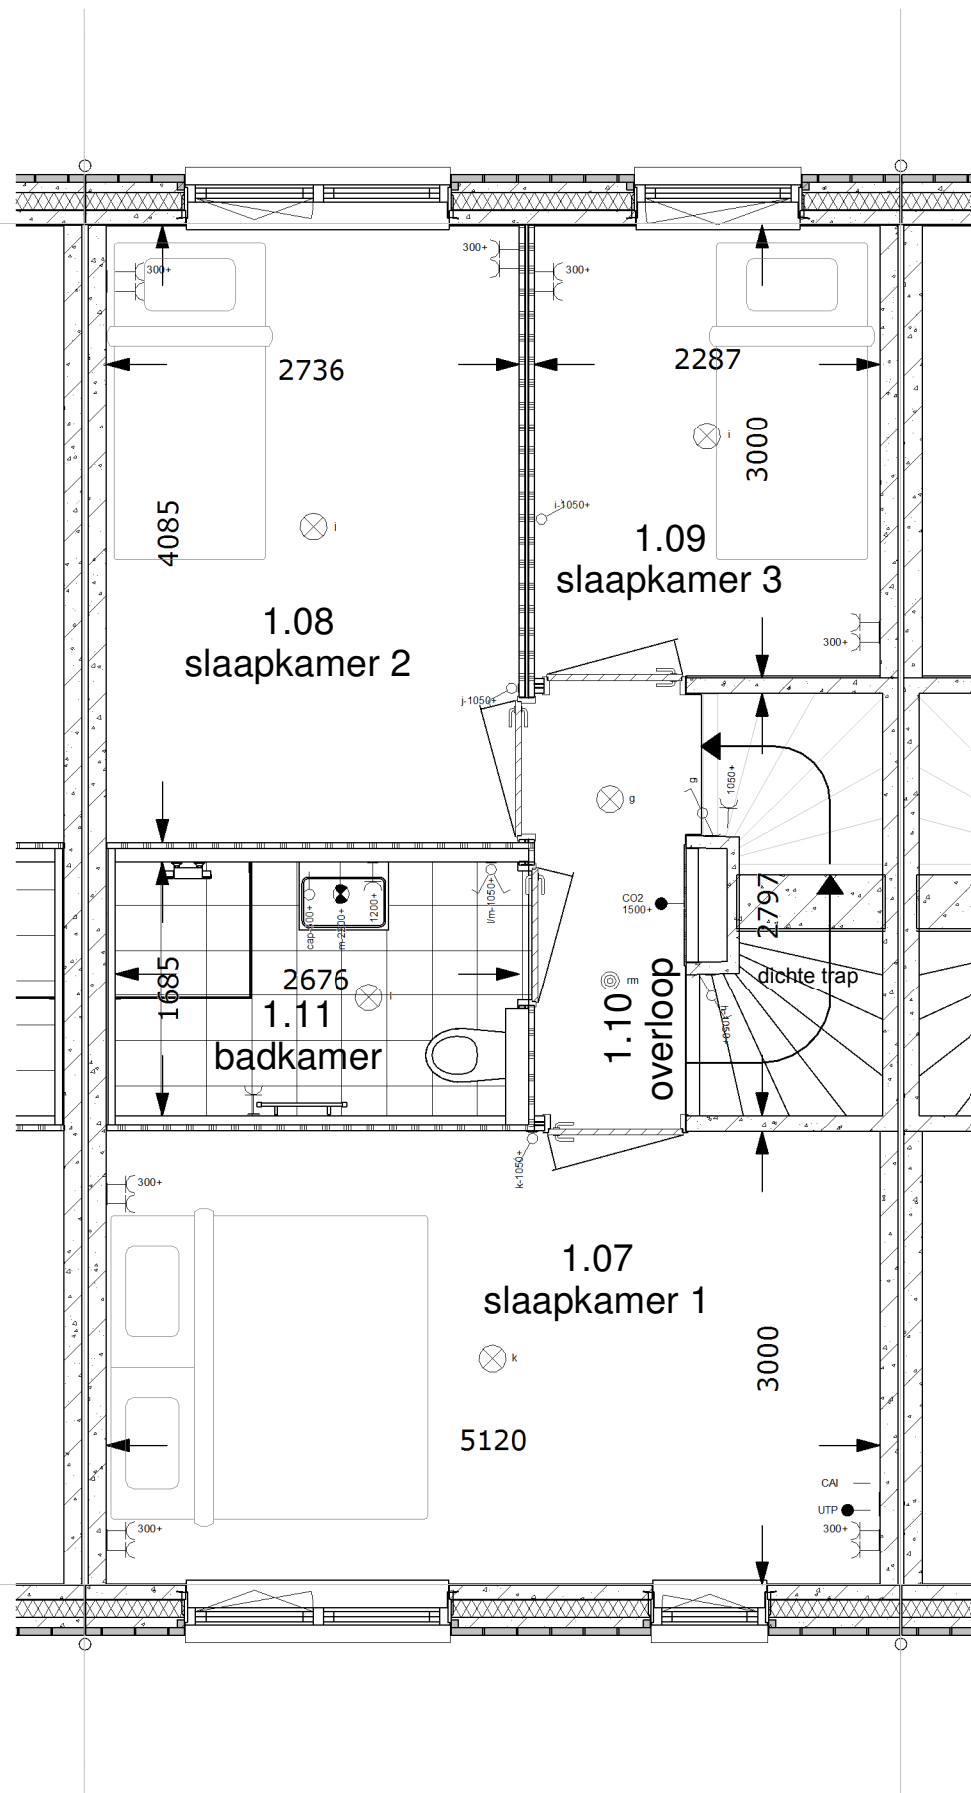

1e Verdieping 1:50

renvooi ruimten

1.01	woonkamer	verblijfsruimte
1.02	keuken	verblijfsruimte
1.03	hal	verkeersruimte
1.04	toilet	toiletruimte
1.05	meterkast	meterruimte
1.06	kast	bergruimte
1.07	slaapkamer 1	verblijfsruimte
1.08	slaapkamer 2	verblijfsruimte
1.09	slaapkamer 3	verblijfsruimte
1.10	overloop	verkeersruimte
1.11	badkamer	badruimte
1.12	zolder	bergruimte
1.13	techniek	technische ruimte

renvooi elektra

Verlichting

⊗	lichtaansluitpunt plafond
⊗	lichtaansluitpunt wand

Schakelmateriaal

⊗	schakelaar, enkelpolig
⊗	schakelaar, wissel
⊗	schakelaar, serie
⊗	beldrukker
⊗	schel

Aansluitpunten

—	leiding onbedraad (loos)
—	leiding bedraad (afgedopt)
—	wandcontactdoos enkel (geaard)
—	wandcontactdoos dubbel (geaard)
—	leiding bedraad (niet afgemonteerd)
—th/co2	thermostaat
⊗rm	rookmelder
—	kraan

Woningnummer: 15

MorgenWonen®

De nieuwe bouwstandaard. Van VolkerWessels

Getekend: Brian Kroesen

Schaal: 1:50

Datum: 24-08-2017

Gewijzigd:

Wijz.:	Datum:
--------	--------

Projektnummer:

2015-024

Projekt:


17 woningen Maassluis - Het Balkon

Betreft:

1e Verdieping Tussenwoning
Zadeldak rechts 5400x9000mm

Tekeningnummer:

VK-15-V1

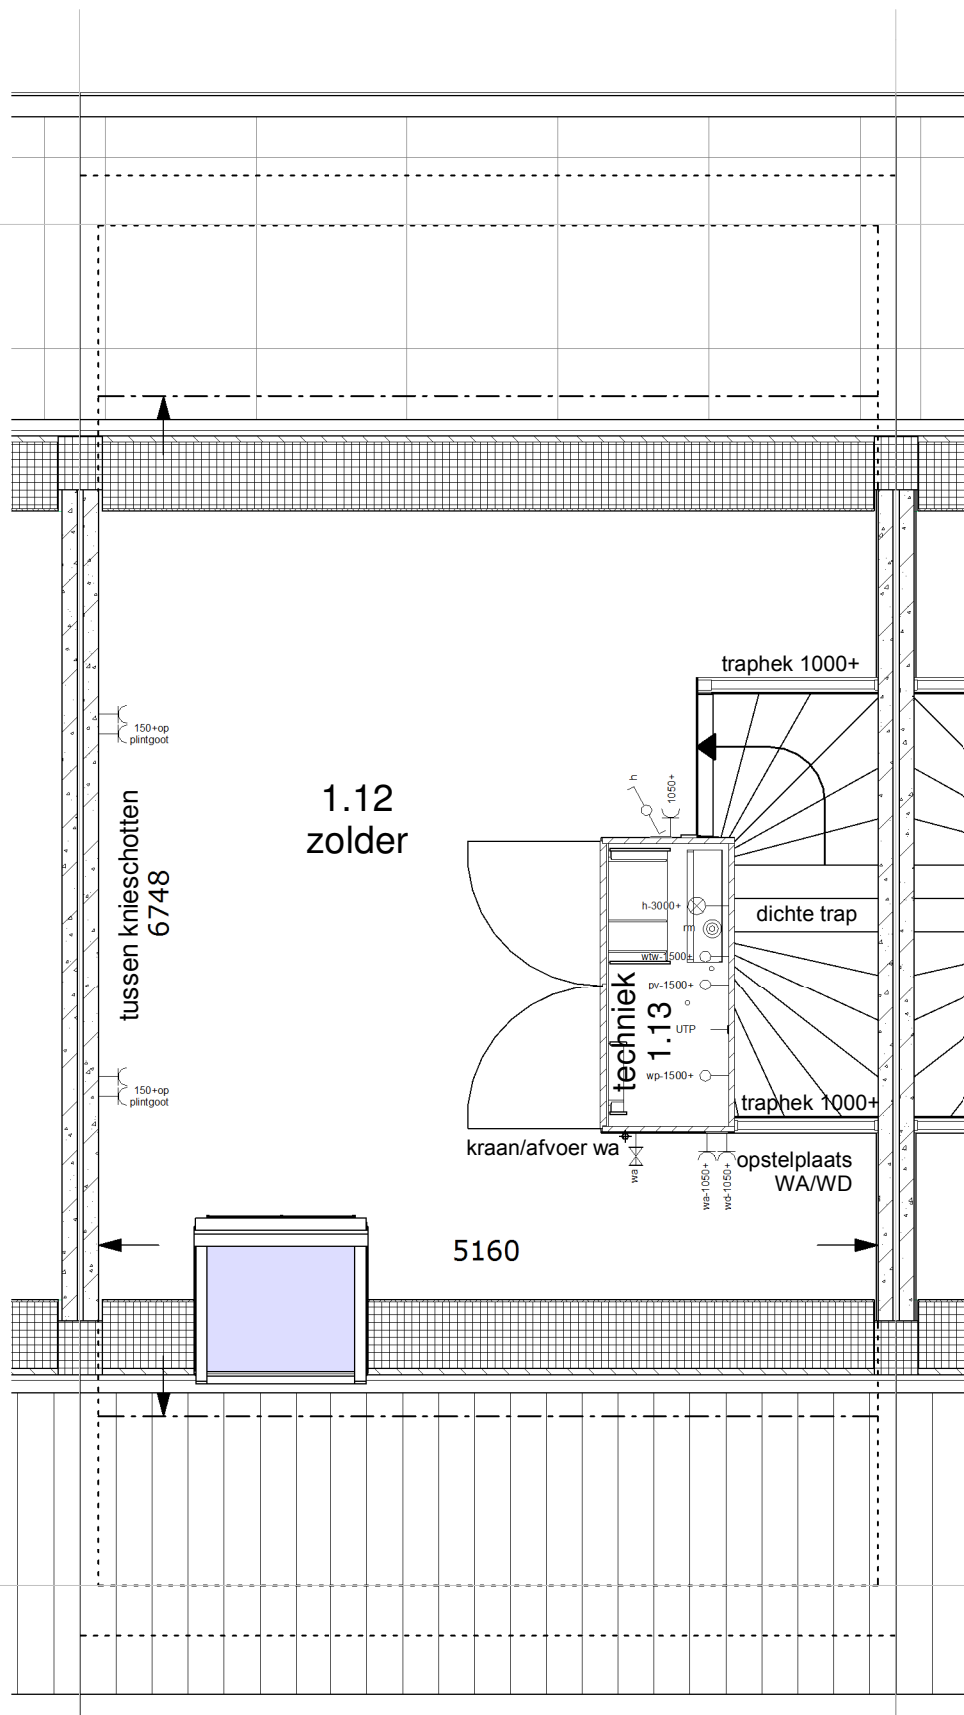

2de Verdieping 1:50

renvooi ruimten

1.01	woonkamer	verblijfsruimte
1.02	keuken	verblijfsruimte
1.03	hal	verkeersruimte
1.04	toilet	toiletruimte
1.05	meterkast	meterruimte
1.06	kast	bergruimte
1.07	slaapkamer 1	verblijfsruimte
1.08	slaapkamer 2	verblijfsruimte
1.09	slaapkamer 3	verblijfsruimte
1.10	overloop	verkeersruimte
1.11	badkamer	badruimte
1.12	zolder	bergruimte
1.13	techniek	technische ruimte

renvooi elektra

Verlichting

⊗	lichtaansluitpunt plafond
⊗	lichtaansluitpunt wand

Schakelmateriaal

⊗	schakelaar, enkelpolig
⊗	schakelaar, wissel
⊗	schakelaar, serie
⊗	beldrukker
⊗	schel

Aansluitpunten

—	leiding onbedraad (loos)
—	leiding bedraad (afgedopt)
—	wandcontactdoos enkel (geaard)
—	wandcontactdoos dubbel (geaard)
—	leiding bedraad (niet afgemonteerd)
—th/co2	thermostaat
⊗rm	rookmelder
—	kraan

Woningnummer: 15

MorgenWonen®

De nieuwe bouwstandaard. Van VolkerWessels

Getekend: Brian Kroesen

Schaal: 1:50

Datum: 24-08-2017

Gewijzigd:

Wijz.:	Datum:
--------	--------

Projektnummer:

2015-024


Projekt:

17 woningen Maassluis - Het Balkon

Betreft:

2e Verdieping Tussenwoning
Zadeldak rechts 5400x9000mm

Tekeningnummer: **VK-15-V2**

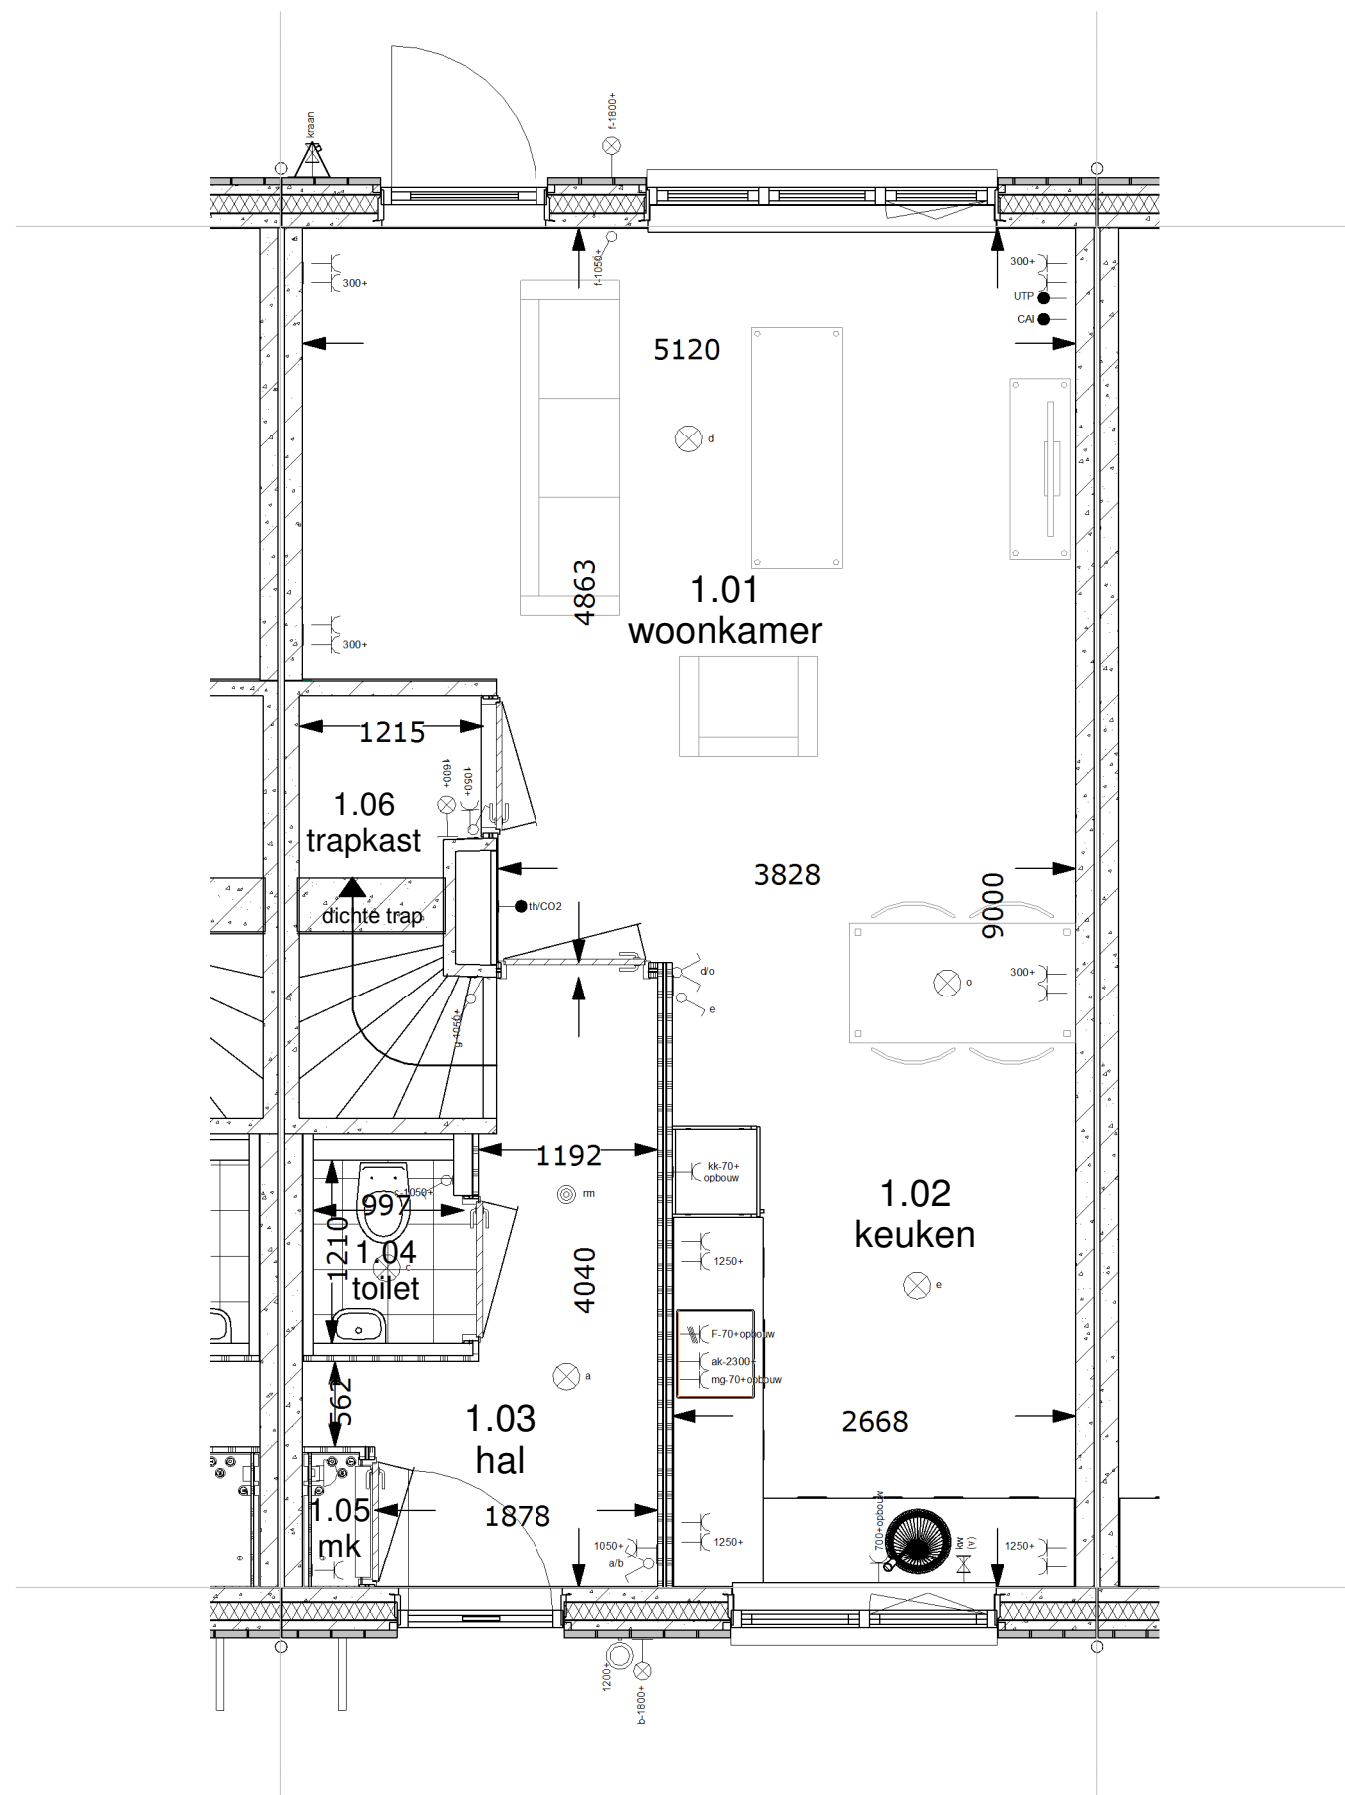

Begane grond 1:50

renvooi ruimten

1.01	woonkamer	verblijfsruimte
1.02	keuken	verblijfsruimte
1.03	hal	verkeersruimte
1.04	toilet	toiletruimte
1.05	meterkast	meterruimte
1.06	kast	bergruimte
1.07	slaapkamer 1	verblijfsruimte
1.08	slaapkamer 2	verblijfsruimte
1.09	slaapkamer 3	verblijfsruimte
1.10	overloop	verkeersruimte
1.11	badkamer	badruimte
1.12	zolder	bergruimte
1.13	techniek	technische ruimte

renvooi elektra

Verlichting

⊗	lichtaansluitpunt plafond
⊕	lichtaansluitpunt wand

Schakelmateriaal

⊗	schakelaar, enkelpolig
⊕	schakelaar, wissel
⊗	schakelaar, serie
⊕	beldrukker
⊗	schel

Aansluitpunten

⊗	leiding onbedraad (loos)
⊕	leiding bedraad (afgedopt)
⊗	wandcontactdoos enkel (geaard)
⊕	wandcontactdoos dubbel (geaard)
⊗	leiding bedraad (niet afgemonteerd)
→ th/co2	thermostaat
⊗ rm	rookmelder
⊕	kraan

Woningnummer: 16

MorgenWonen®

De nieuwe bouwstandaard. Van VolkerWessels

Getekend: Brian Kroesen

Schaal: 1:50

Datum: 24-08-2017

Gewijzigd:

Wijz.:	Datum:
--------	--------

Projektnummer:

2015-024


Projekt:

17 woningen Maassluis - Het Balkon

Betreft:

Begane grond Tussenwoning
Zadeldak links 5400x9000mm

Tekeningnummer: **VK-16-BG**

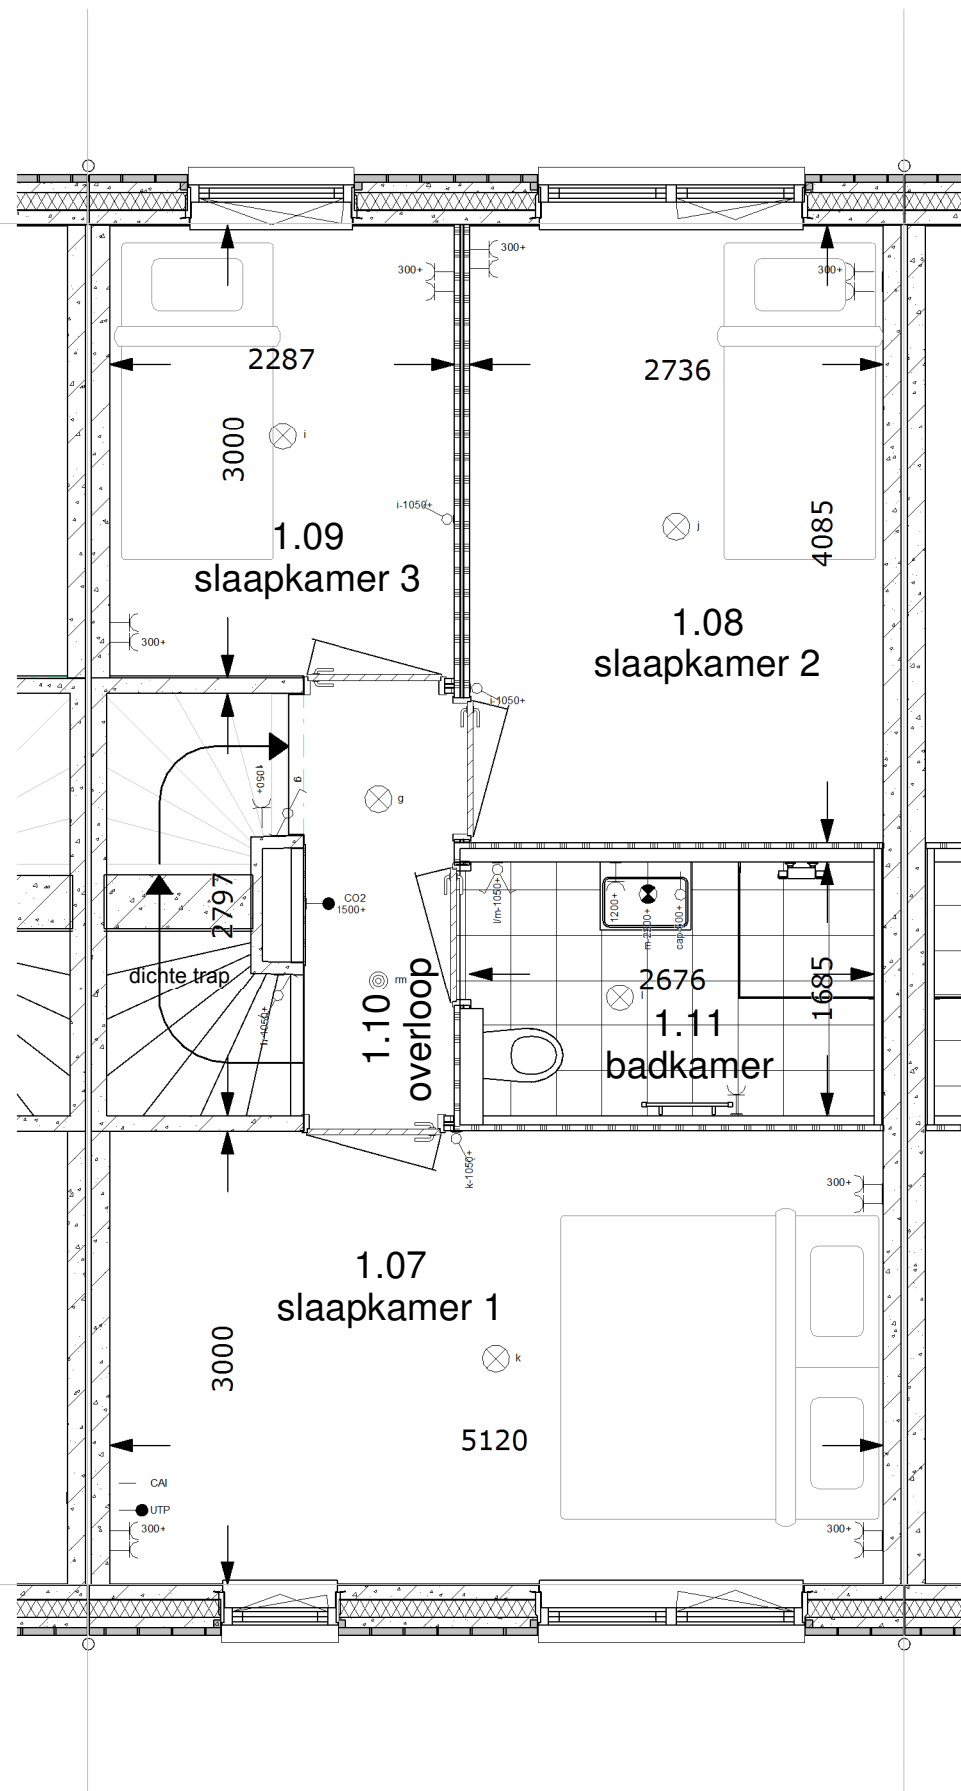

1e Verdieping 1:50

renvooi ruimten

1.01	woonkamer	verblijfsruimte
1.02	keuken	verblijfsruimte
1.03	hal	verkeersruimte
1.04	toilet	toiletruimte
1.05	meterkast	meterruimte
1.06	kast	bergruimte
1.07	slaapkamer 1	verblijfsruimte
1.08	slaapkamer 2	verblijfsruimte
1.09	slaapkamer 3	verblijfsruimte
1.10	overloop	verkeersruimte
1.11	badkamer	badruimte
1.12	zolder	bergruimte
1.13	techniek	technische ruimte

renvooi elektra

Verlichting

- ⊗ lichtaansluitpunt plafond
- ⊗ lichtaansluitpunt wand

Schakelmateriaal

- schakelaar, enkelpolig
- schakelaar, wissel
- schakelaar, serie
- beldrukker
- schel

Aansluitpunten

- leiding onbedraad (loos)
- leiding bedraad (afgedopt)
- wandcontactdoos enkel (geaard)
- wandcontactdoos dubbel (geaard)
- leiding bedraad (niet afgemonteerd)
- th/co2 thermostaat
- rm rookmelder
- kraan

Woningnummer: 16

MorgenWonen®

De nieuwe bouwstandaard. Van VolkerWessels

Getekend: Brian Kroesen

Schaal: 1:50

Datum: 24-08-2017

Gewijzigd:

Wijz.:	Datum:
--------	--------

Projektnummer:

2015-024

Projekt:


17 woningen Maassluis - Het Balkon

Betreft:

1e Verdieping Tussenwoning
Zadeldak links 5400x9000mm

Tekeningnummer:

VK-16-V1

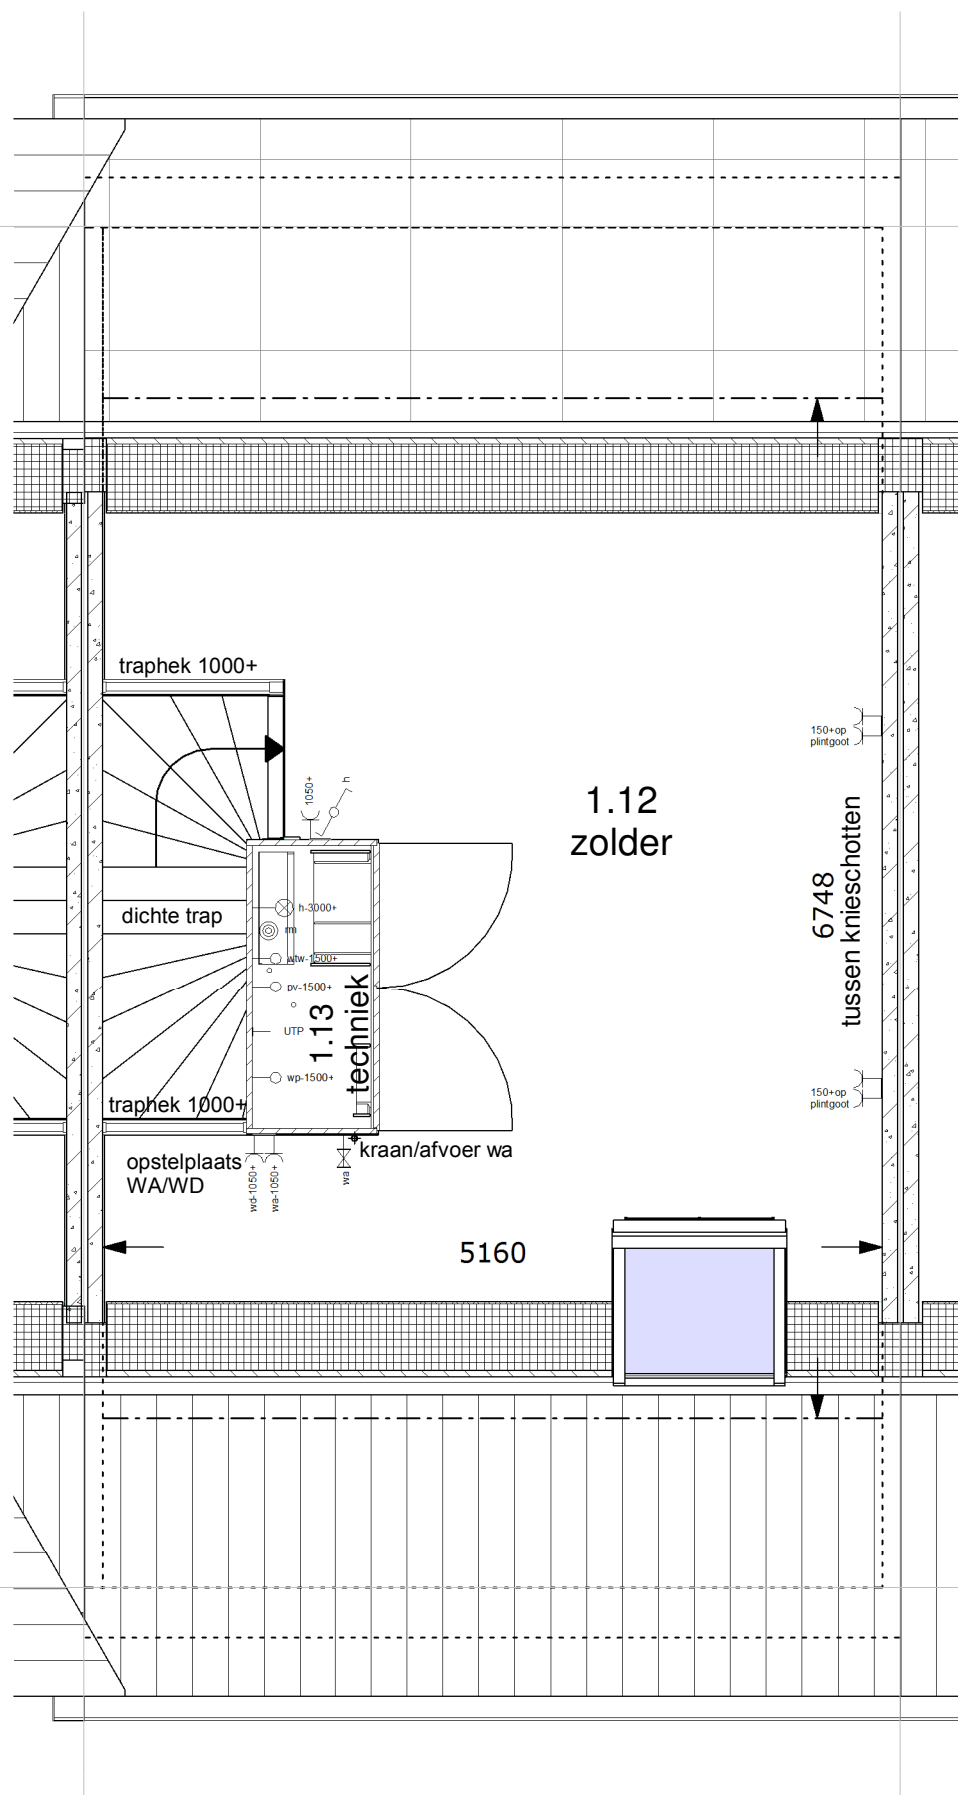

2de Verdieping 1:50

renvooi ruimten

1.01	woonkamer	verblijfsruimte
1.02	keuken	verblijfsruimte
1.03	hal	verkeersruimte
1.04	toilet	toilet ruimte
1.05	meterkast	meterruimte
1.06	kast	bergruimte
1.07	slaapkamer 1	verblijfsruimte
1.08	slaapkamer 2	verblijfsruimte
1.09	slaapkamer 3	verblijfsruimte
1.10	overloop	verkeersruimte
1.11	badkamer	badruimte
1.12	zolder	bergruimte
1.13	techniek	technische ruimte

renvooi elektra

Verlichting

⊗	lichtaansluitpunt plafond
⊗	lichtaansluitpunt wand

Schakelmateriaal

⊗	schakelaar, enkelpolig
⊗	schakelaar, wissel
⊗	schakelaar, serie
⊗	beldrukker
⊗	schel

Aansluitpunten

⊗	leiding onbedraad (loos)
⊗	leiding bedraad (afgedopt)
⊗	wandcontactdoos enkel (geaard)
⊗	wandcontactdoos dubbel (geaard)
⊗	leiding bedraad (niet afgemonteerd)
→ th/co2	thermostaat
⊗ rm	rookmelder
→	kraan

Woningnummer: 16

MorgenWonen®

De nieuwe bouwstandaard. Van VolkerWessels

Getekend: Brian Kroesen

Schaal: 1:50

Datum: 24-08-2017

Gewijzigd:

Wijz.:	Datum:
--------	--------

Projektnummer:

2015-024

Projekt:


17 woningen Maassluis - Het Balkon

Betreft:

2e Verdieping Tussenwoning
Zadeldak links 5400x9000mm

Tekeningnummer:

VK-16-V2

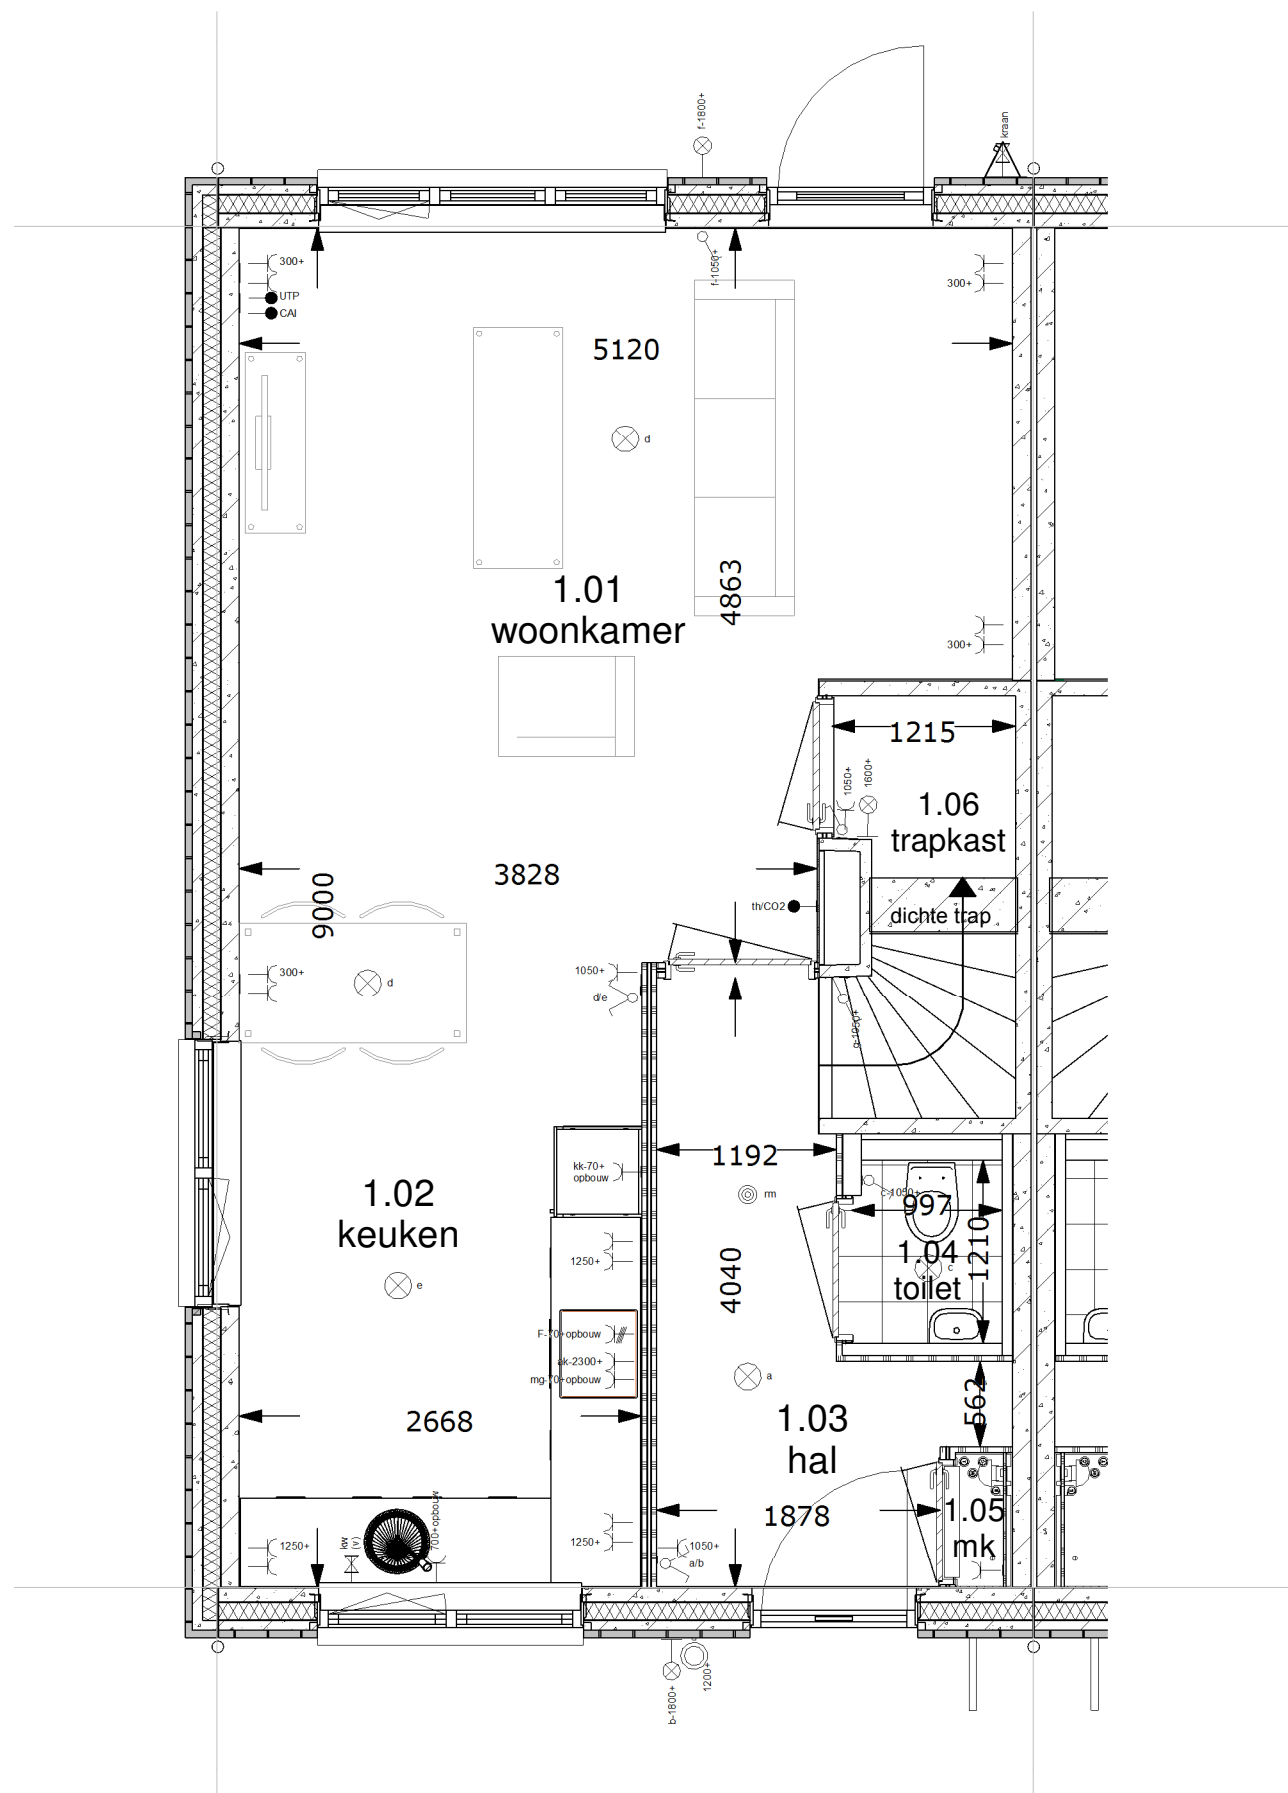

Begane grond 1:50

renvooi ruimten

1.01	woonkamer	verblijfsruimte
1.02	keuken	verblijfsruimte
1.03	hal	verkeersruimte
1.04	toilet	toiletruimte
1.05	meterkast	meterruimte
1.06	kast	bergruimte
1.07	slaapkamer 1	verblijfsruimte
1.08	slaapkamer 2	verblijfsruimte
1.09	slaapkamer 3	verblijfsruimte
1.10	overloop	verkeersruimte
1.11	badkamer	badruimte
1.12	zolder	bergruimte
1.13	techniek	technische ruimte

renvooi elektra

Verlichting

⊗	lichtaansluitpunt plafond
⊗	lichtaansluitpunt wand

Schakelmateriaal

⊗	schakelaar, enkelpolig
⊗	schakelaar, wissel
⊗	schakelaar, serie
⊗	beldrukker
⊗	schel

Aansluitpunten

⊗	leiding onbedraad (loos)
⊗	leiding bedraad (afgedopt)
⊗	wandcontactdoos enkel (geaard)
⊗	wandcontactdoos dubbel (geaard)
⊗	leiding bedraad (niet afgemonteerd)
→ th/co2	thermostaat
⊗ rm	rookmelder
⊗	kraan

Woningnummer: 17

MorgenWonen®

De nieuwe bouwstandaard. Van VolkerWessels

Getekend: Brian Kroesen

Schaal: 1:50

Datum: 24-08-2017

Gewijzigd:

Wijz.:	Datum:
--------	--------

Projektnummer:

2015-024


Projekt:

17 woningen Maassluis - Het Balkon

Betreft:

Begane grond Eindwoning
Dwarskap rechts 5400x9000mm

Tekeningnummer: **VK-17-BG**

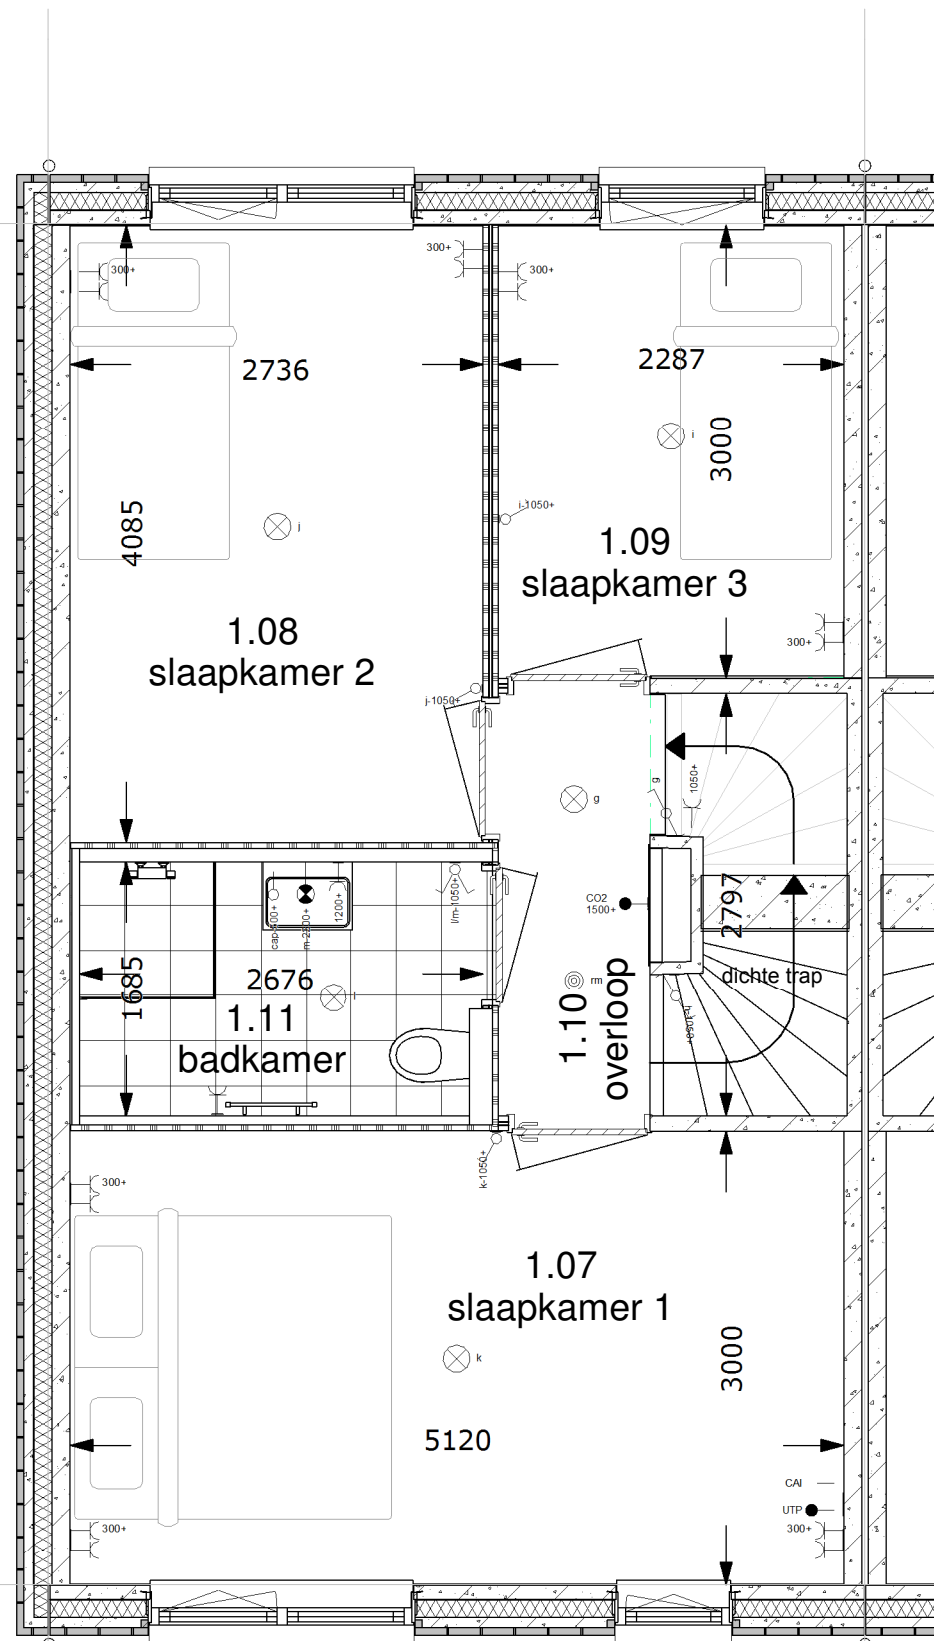

1e Verdieping 1:50

renvooi ruimten

1.01	woonkamer	verblijfsruimte
1.02	keuken	verblijfsruimte
1.03	hal	verkeersruimte
1.04	toilet	toiletruimte
1.05	meterkast	meterruimte
1.06	kast	bergruimte
1.07	slaapkamer 1	verblijfsruimte
1.08	slaapkamer 2	verblijfsruimte
1.09	slaapkamer 3	verblijfsruimte
1.10	overloop	verkeersruimte
1.11	badkamer	badruimte
1.12	zolder	bergruimte
1.13	techniek	technische ruimte

renvooi elektra

Verlichting

⊗	lichtaansluitpunt plafond
⊗	lichtaansluitpunt wand

Schakelmateriaal

⊗	schakelaar, enkelpolig
⊗	schakelaar, wissel
⊗	schakelaar, serie
⊗	beldrukker
⊗	schel

Aansluitpunten

⊗	leiding onbedraad (loos)
⊗	leiding bedraad (afgedopt)
⊗	wandcontactdoos enkel (geaard)
⊗	wandcontactdoos dubbel (geaard)
⊗	leiding bedraad (niet afgemonteerd)
⊗	th/co2 thermostaat
⊗	rookmelder
⊗	kraan

Woningnummer: 17

MorgenWonen®

De nieuwe bouwstandaard. Van VolkerWessels

Getekend: Brian Kroesen

Schaal: 1:50

Datum: 24-08-2017

Gewijzigd:

Wijz.:	Datum:
--------	--------

Projektnummer:

2015-024


Projekt:

17 woningen Maassluis - Het Balkon

Betreft:

1e Verdieping Eindwoning
Dwarskap rechts 5400x9000mm

Tekeningnummer: **VK-17-V1**

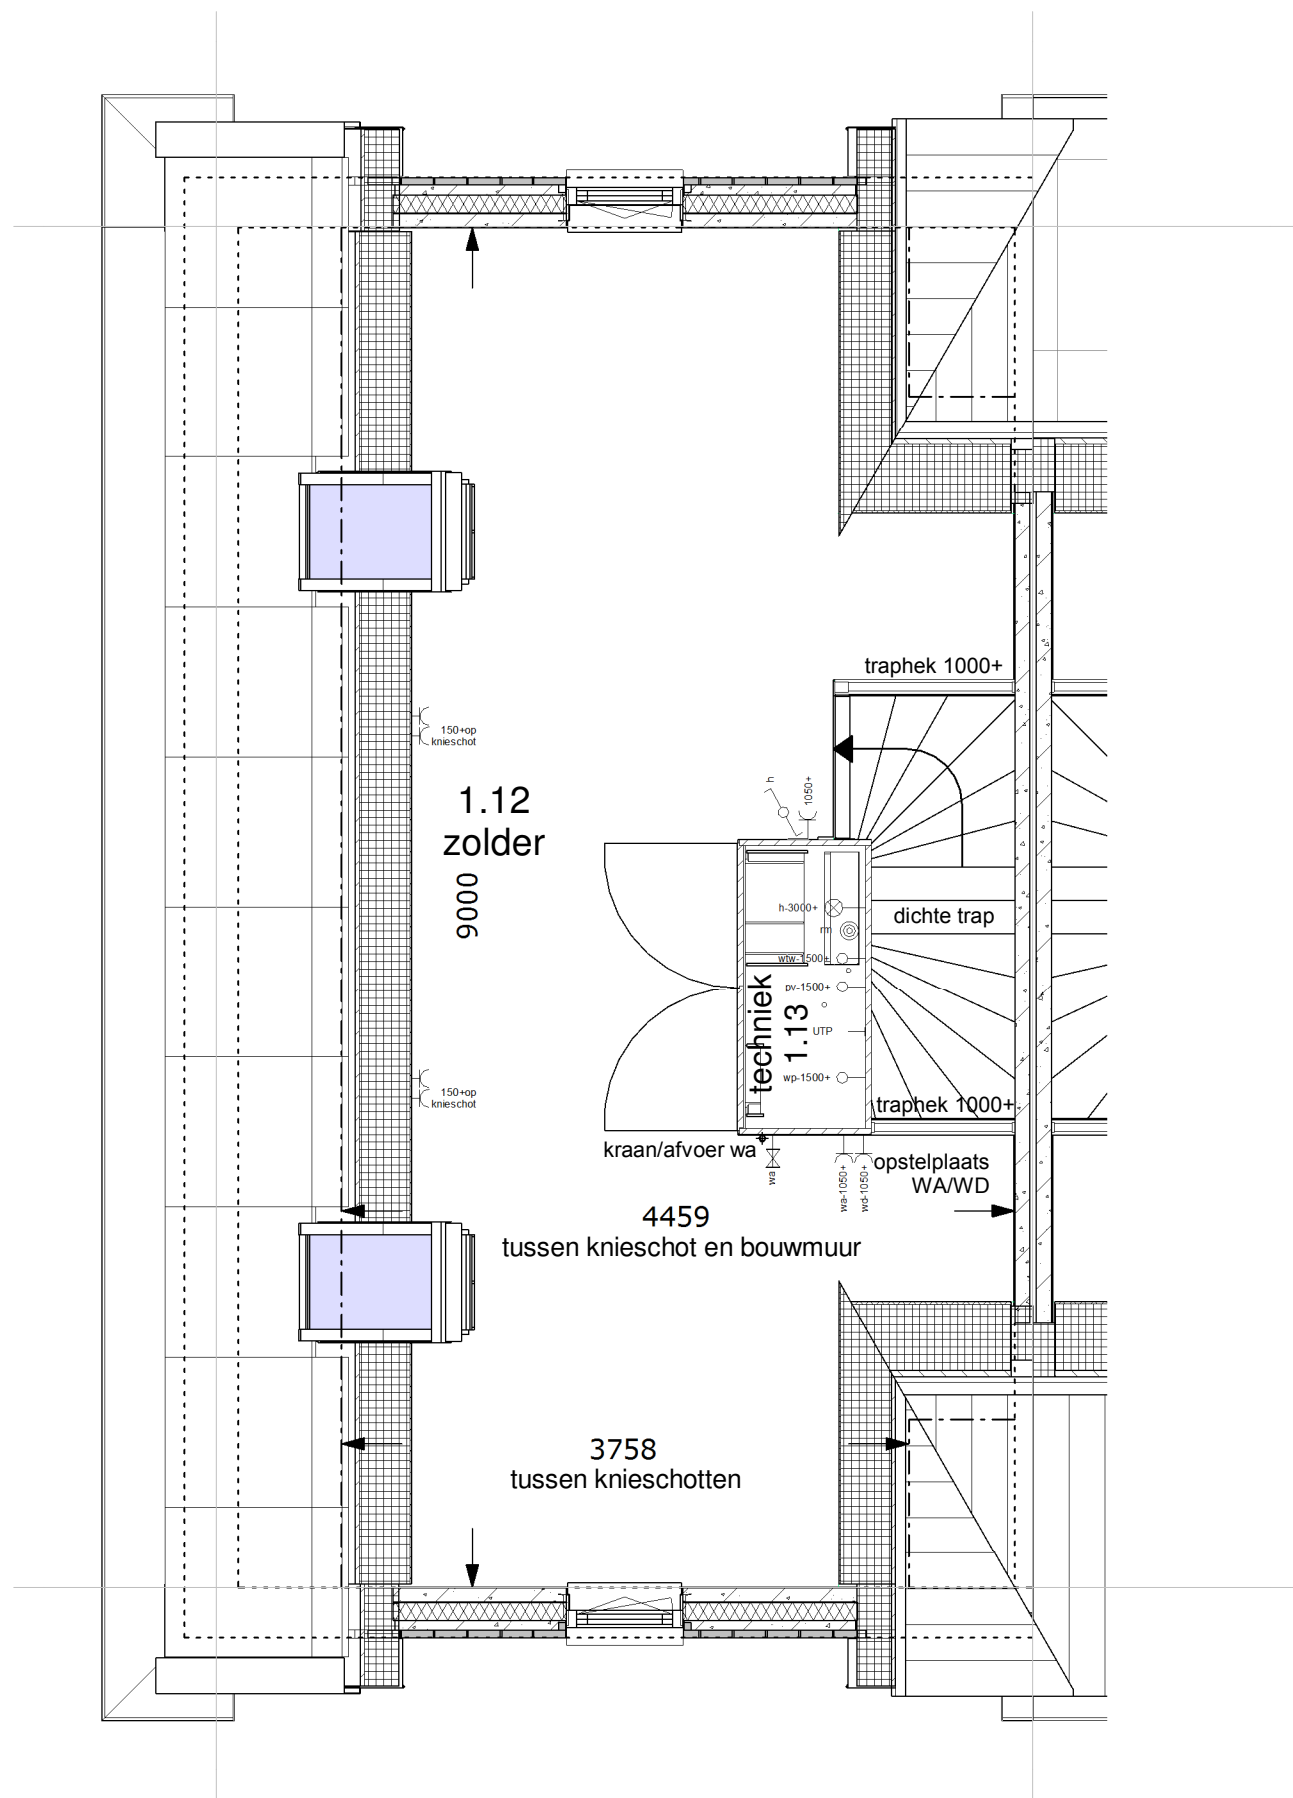

2de Verdieping 1:50

renvooi ruimten

1.01	woonkamer	verblijfsruimte
1.02	keuken	verblijfsruimte
1.03	hal	verkeersruimte
1.04	toilet	toiletruimte
1.05	meterkast	meterruimte
1.06	kast	bergruimte
1.07	slaapkamer 1	verblijfsruimte
1.08	slaapkamer 2	verblijfsruimte
1.09	slaapkamer 3	verblijfsruimte
1.10	overloop	verkeersruimte
1.11	badkamer	badruimte
1.12	zolder	bergruimte
1.13	techniek	technische ruimte

renvooi elektra

Verlichting

⊗	lichtaansluitpunt plafond
⊗	lichtaansluitpunt wand

Schakelmateriaal

⊗	schakelaar, enkelpolig
⊗	schakelaar, wissel
⊗	schakelaar, serie
⊗	beldrukker
⊗	schel

Aansluitpunten

—	leiding onbedraad (loos)
—	leiding bedraad (afgedopt)
—	wandcontactdoos enkel (geaard)
—	wandcontactdoos dubbel (geaard)
—	leiding bedraad (niet afgemonteerd)
—th/co2	thermostaat
⊗rm	rookmelder
—	kraan

Woningnummer: 17

MorgenWonen®

De nieuwe bouwstandaard. Van VolkerWessels

Getekend: Brian Kroesen

Schaal: 1:50

Datum: 24-08-2017

Gewijzigd:

Wijz.:	Datum:
--------	--------

Projektnummer:

2015-024


Projekt:

17 woningen Maassluis - Het Balkon

Betreft:

2e Verdieping Eindwoning
Dwarskap rechts 5400x9000mm

Tekeningnummer: **VK-17-V2**

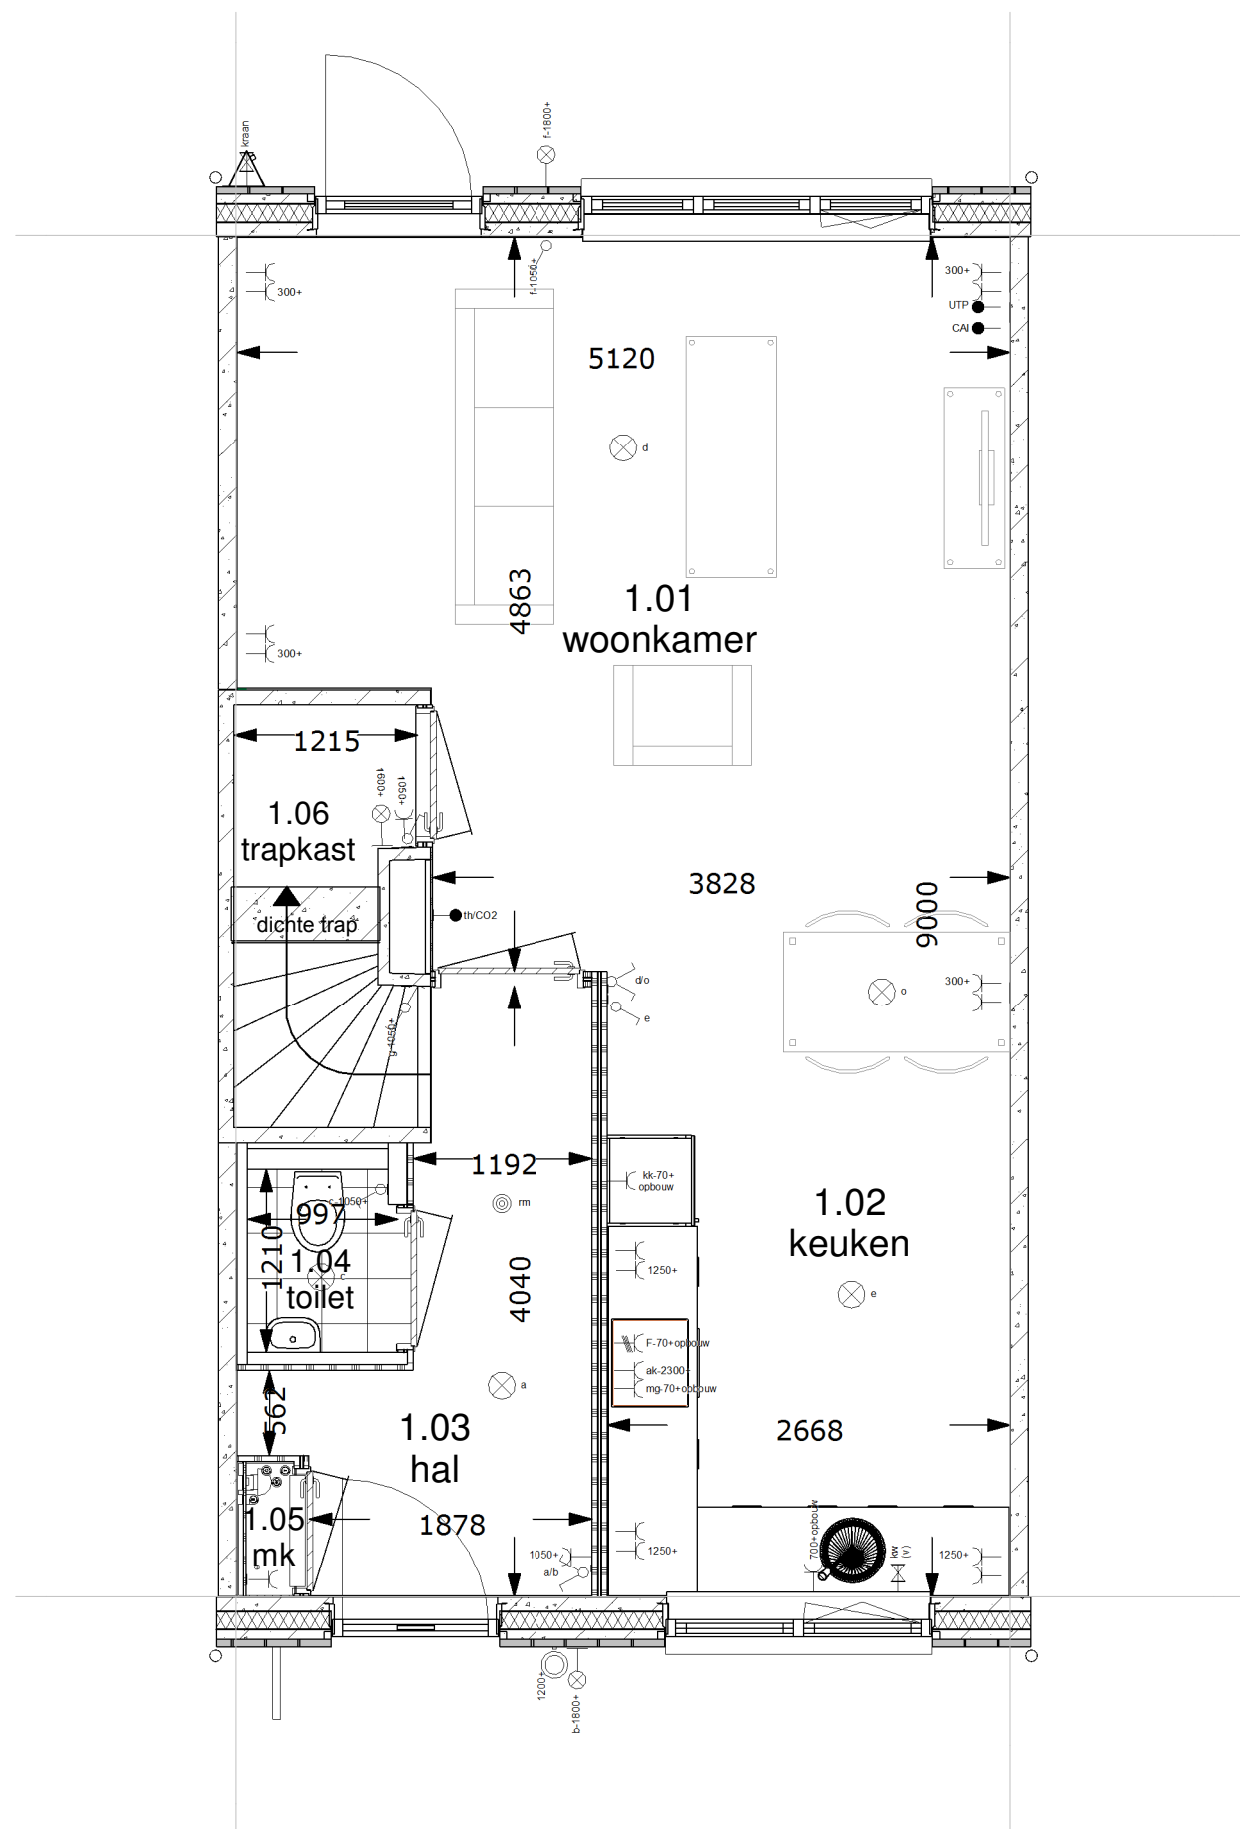

Begane grond 1:50

renvooi ruimten

1.01	woonkamer	verblijfsruimte
1.02	keuken	verblijfsruimte
1.03	hal	verkeersruimte
1.04	toilet	toilet ruimte
1.05	meterkast	meterruimte
1.06	kast	bergruimte
1.07	slaapkamer 1	verblijfsruimte
1.08	slaapkamer 2	verblijfsruimte
1.09	slaapkamer 3	verblijfsruimte
1.10	overloop	verkeersruimte
1.11	badkamer	badruimte
1.12	zolder	bergruimte
1.13	techniek	technische ruimte

renvooi elektra

Verlichting

⊗	lichtaansluitpunt plafond
⊗	lichtaansluitpunt wand

Schakelmateriaal

⊗	schakelaar, enkelpolig
⊗	schakelaar, wissel
⊗	schakelaar, serie
⊗	beldrukker
⊗	schel

Aansluitpunten

⊗	leiding onbedraad (loos)
⊗	leiding bedraad (afgedopt)
⊗	wandcontactdoos enkel (geaard)
⊗	wandcontactdoos dubbel (geaard)
⊗	leiding bedraad (niet afgemonteerd)

→ th/co2	thermostaat
----------	-------------

⊗ rm	rookmelder
------	------------

⊗	kraan
---	-------

Optie: Dakkapel

MorgenWonen®

De nieuwe bouwstandaard. Van VolkerWessels

Getekend: Brian Kroesen

Schaal: 1:50

Datum: 24-08-2017

Gewijzigd:

Wijz.:	Datum:
--------	--------

Projektnummer:

2015-024

Projekt:


17 woningen Maassluis - Het Balkon

Betreft:

Begane grond Tussenwoning
Zadeldak OPTIE 5400x9000mm

Tekeningnummer:

VK-BG

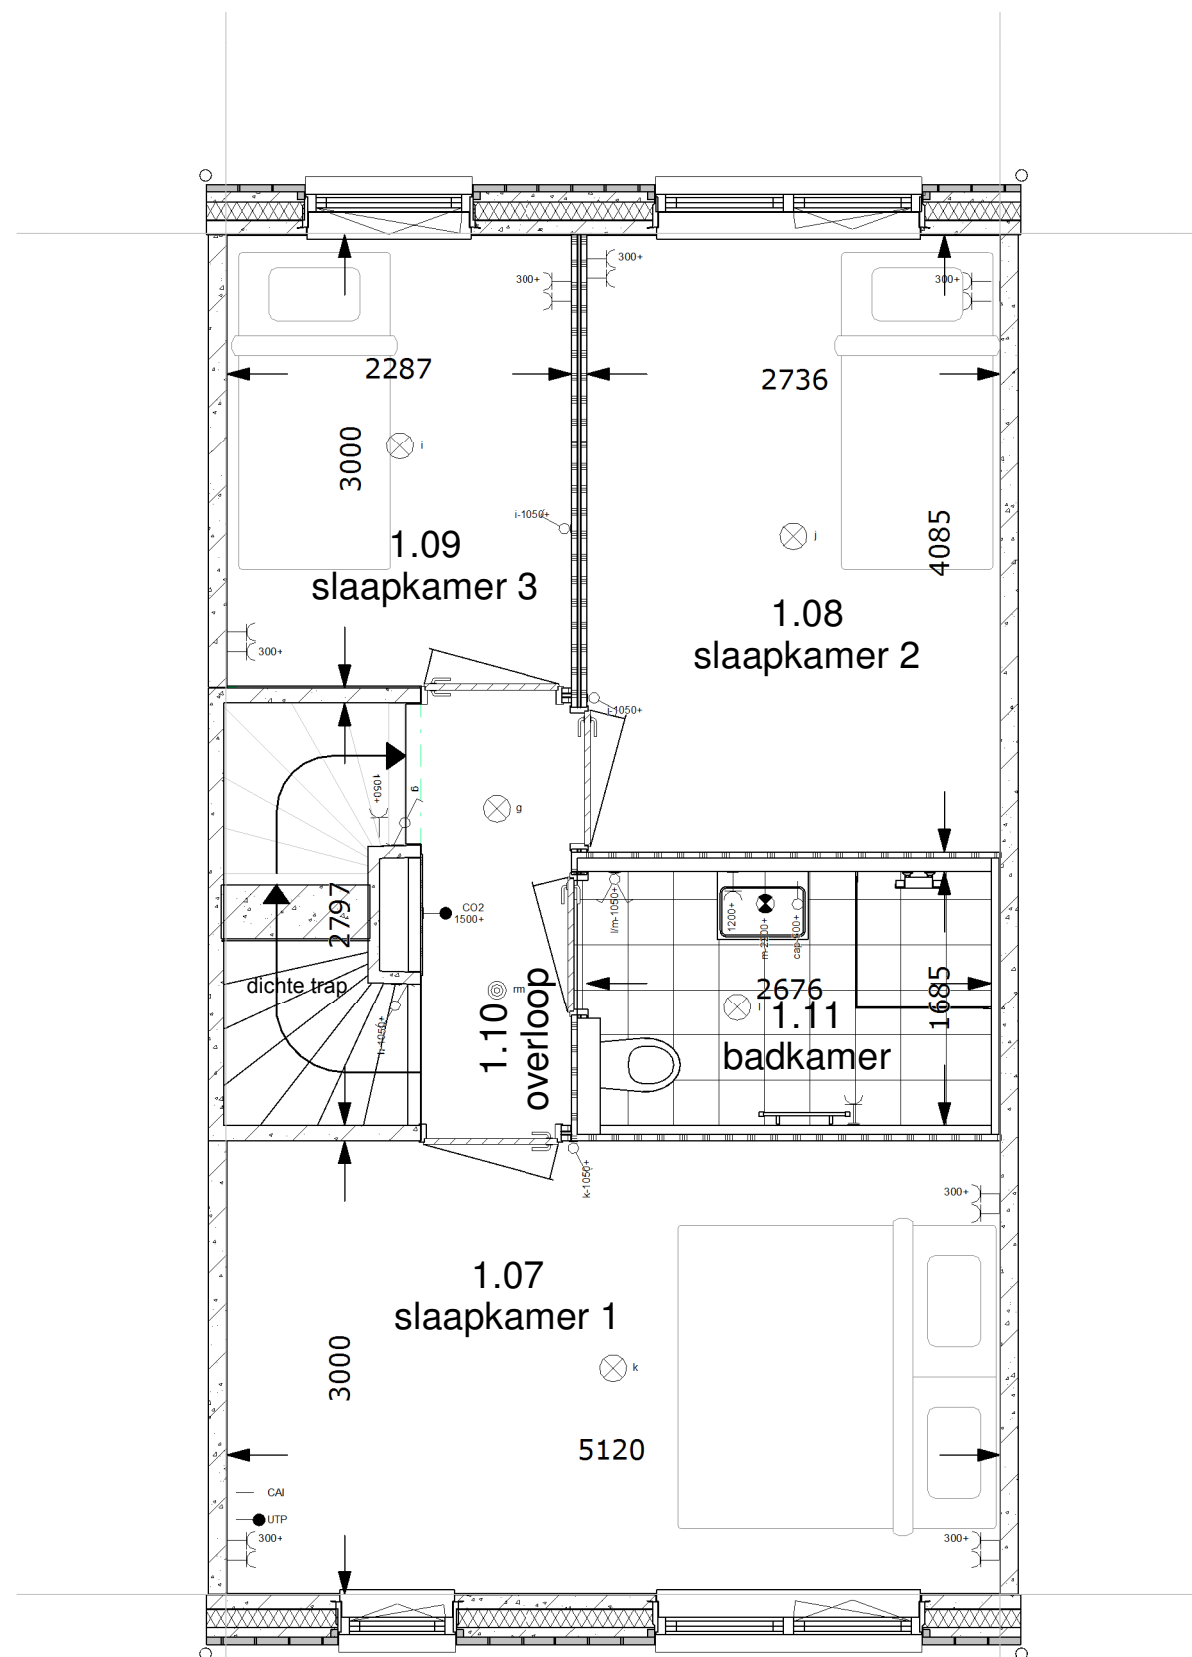

1e Verdieping 1:50

renvooi ruimten

1.01	woonkamer	verblijfsruimte
1.02	keuken	verblijfsruimte
1.03	hal	verkeersruimte
1.04	toilet	toilet ruimte
1.05	meterkast	meterruimte
1.06	kast	bergruimte
1.07	slaapkamer 1	verblijfsruimte
1.08	slaapkamer 2	verblijfsruimte
1.09	slaapkamer 3	verblijfsruimte
1.10	overloop	verkeersruimte
1.11	badkamer	badruimte
1.12	zolder	bergruimte
1.13	techniek	technische ruimte

renvooi elektra

Verlichting

⊗	lichtaansluitpunt plafond
⊗	lichtaansluitpunt wand

Schakelmateriaal

⊗	schakelaar, enkelpolig
⊗	schakelaar, wissel
⊗	schakelaar, serie
⊗	beldrukker
⊗	schel

Aansluitpunten

⊗	leiding onbedraad (loos)
⊗	leiding bedraad (afgedopt)
⊗	wandcontactdoos enkel (geaard)
⊗	wandcontactdoos dubbel (geaard)
⊗	leiding bedraad (niet afgemonteerd)
→ th/co2	thermostaat
⊗ rm	rookmelder
⊗	kraan

Optie: Dakkapel

MorgenWonen®

De nieuwe bouwstandaard. Van VolkerWessels

Getekend: Brian Kroesen

Schaal: 1:50

Datum: 24-08-2017

Gewijzigd:

Wijz.:	Datum:
--------	--------

Projektnummer:

2015-024

Projekt:


17 woningen Maassluis - Het Balkon

Betreft:

1e Verdieping Tussenwoning
Zadeldak OPTIE 5400x9000mm

Tekeningnummer:

VK-V1

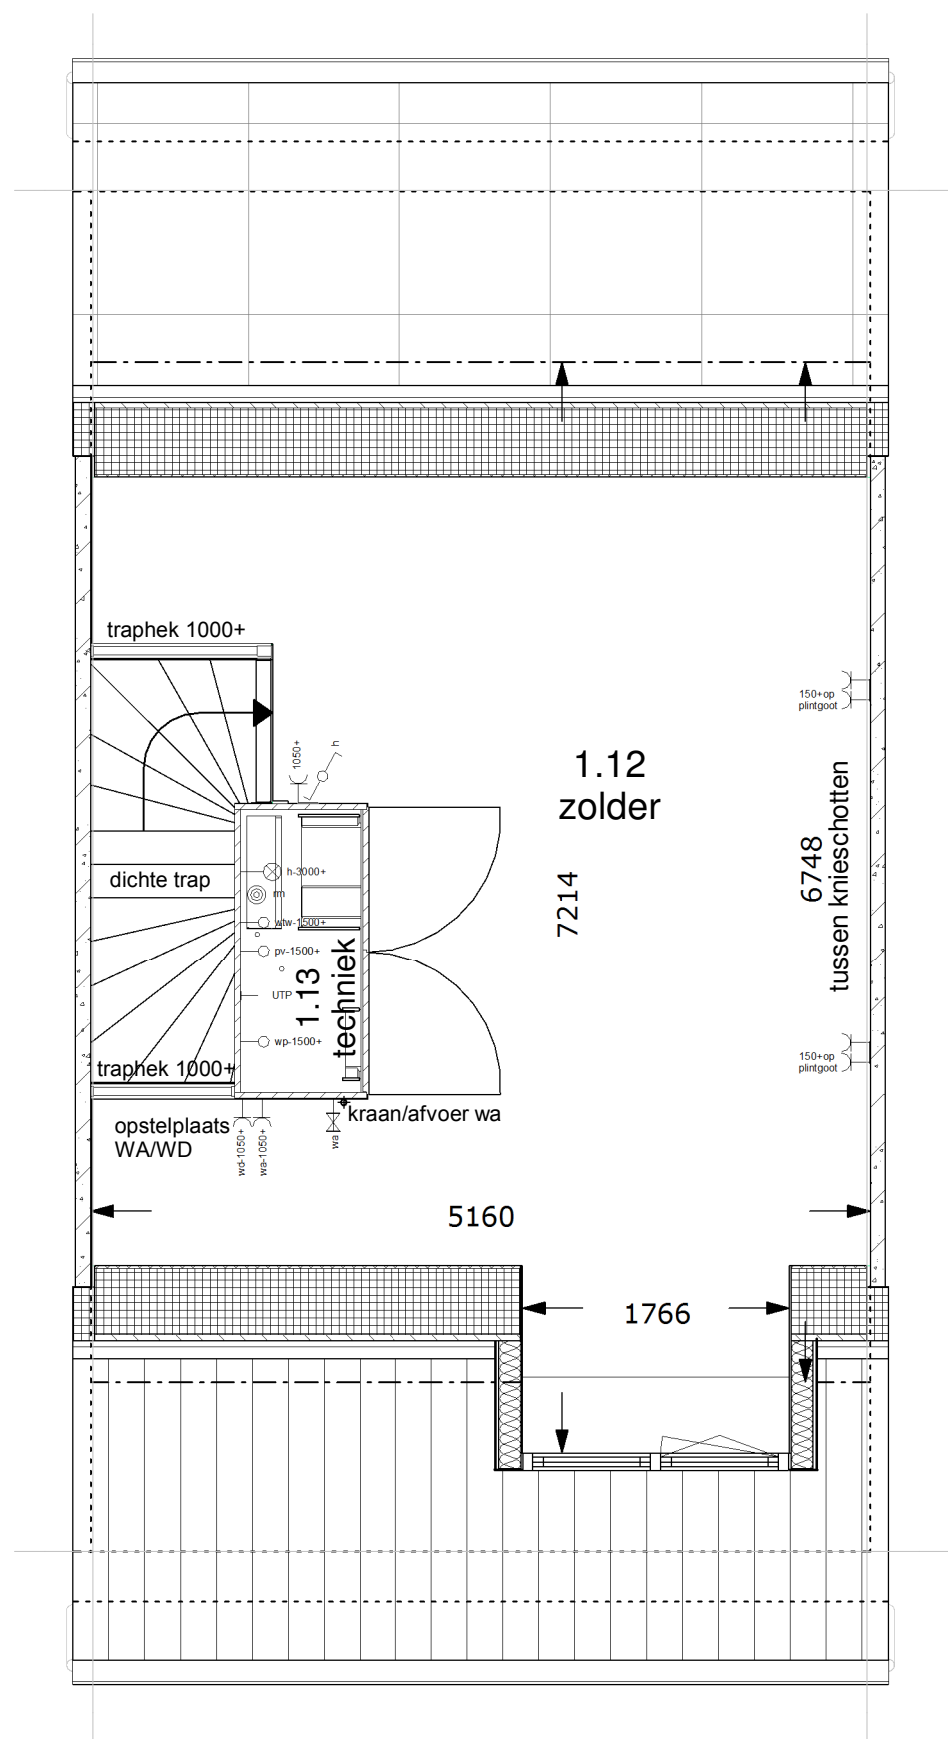

2de Verdieping 1:50

renvooi ruimten

1.01	woonkamer	verblijfsruimte
1.02	keuken	verblijfsruimte
1.03	hal	verkeersruimte
1.04	toilet	toilet ruimte
1.05	meterkast	meterruimte
1.06	kast	bergruimte
1.07	slaapkamer 1	verblijfsruimte
1.08	slaapkamer 2	verblijfsruimte
1.09	slaapkamer 3	verblijfsruimte
1.10	overloop	verkeersruimte
1.11	badkamer	badruimte
1.12	zolder	bergruimte
1.13	techniek	technische ruimte

renvooi elektra

Verlichting

⊗	lichtaansluitpunt plafond
⊕	lichtaansluitpunt wand

Schakelmateriaal

⌚	schakelaar, enkelpolig
⌚	schakelaar, wissel
⌚	schakelaar, serie
⌚	beldrukker
⌚	schel

Aansluitpunten

—	leiding onbedraad (loos)
—	leiding bedraad (afgedopt)
—	wandcontactdoos enkel (geaard)
—	wandcontactdoos dubbel (geaard)
—	leiding bedraad (niet afgemonteerd)
→ th/co2	thermostaat
⊗ rm	rookmelder
⌚	kraan

Optie: Dakkapel

MorgenWonen®

De nieuwe bouwstandaard. Van VolkerWessels

Getekend: Brian Kroesen

Schaal: 1:50

Datum: 24-08-2017

Gewijzigd:

Wijz.:	Datum:
--------	--------

Projektnummer:

2015-024

Projekt:

17 woningen Maassluis - Het Balkon

Betreft:

2e Verdieping Tussenwoning
Zadeldak OPTIE 5400x9000mm

Tekeningnummer:

VK-V2