


Kuiken Vision Naaldwijk
Warmoezenierstraat 9
2671 ZP NAALDWIJK
0174-627008

Klant / Bnr.: Waal /
Referentienr.: 145455
Adviseur: Ruben Kikkert
Datum: 28/9/22

Merk: Novitelli Pro
Programma: UNO N531
Kleur: 101 - grafiet
Greep: 435 - Greep 192mm

Deze tekening is een schets van de werkelijkheid
en is bedoeld om een redelijk overzicht te geven.

Aan deze tekening kunnen geen rechten worden ontleend.

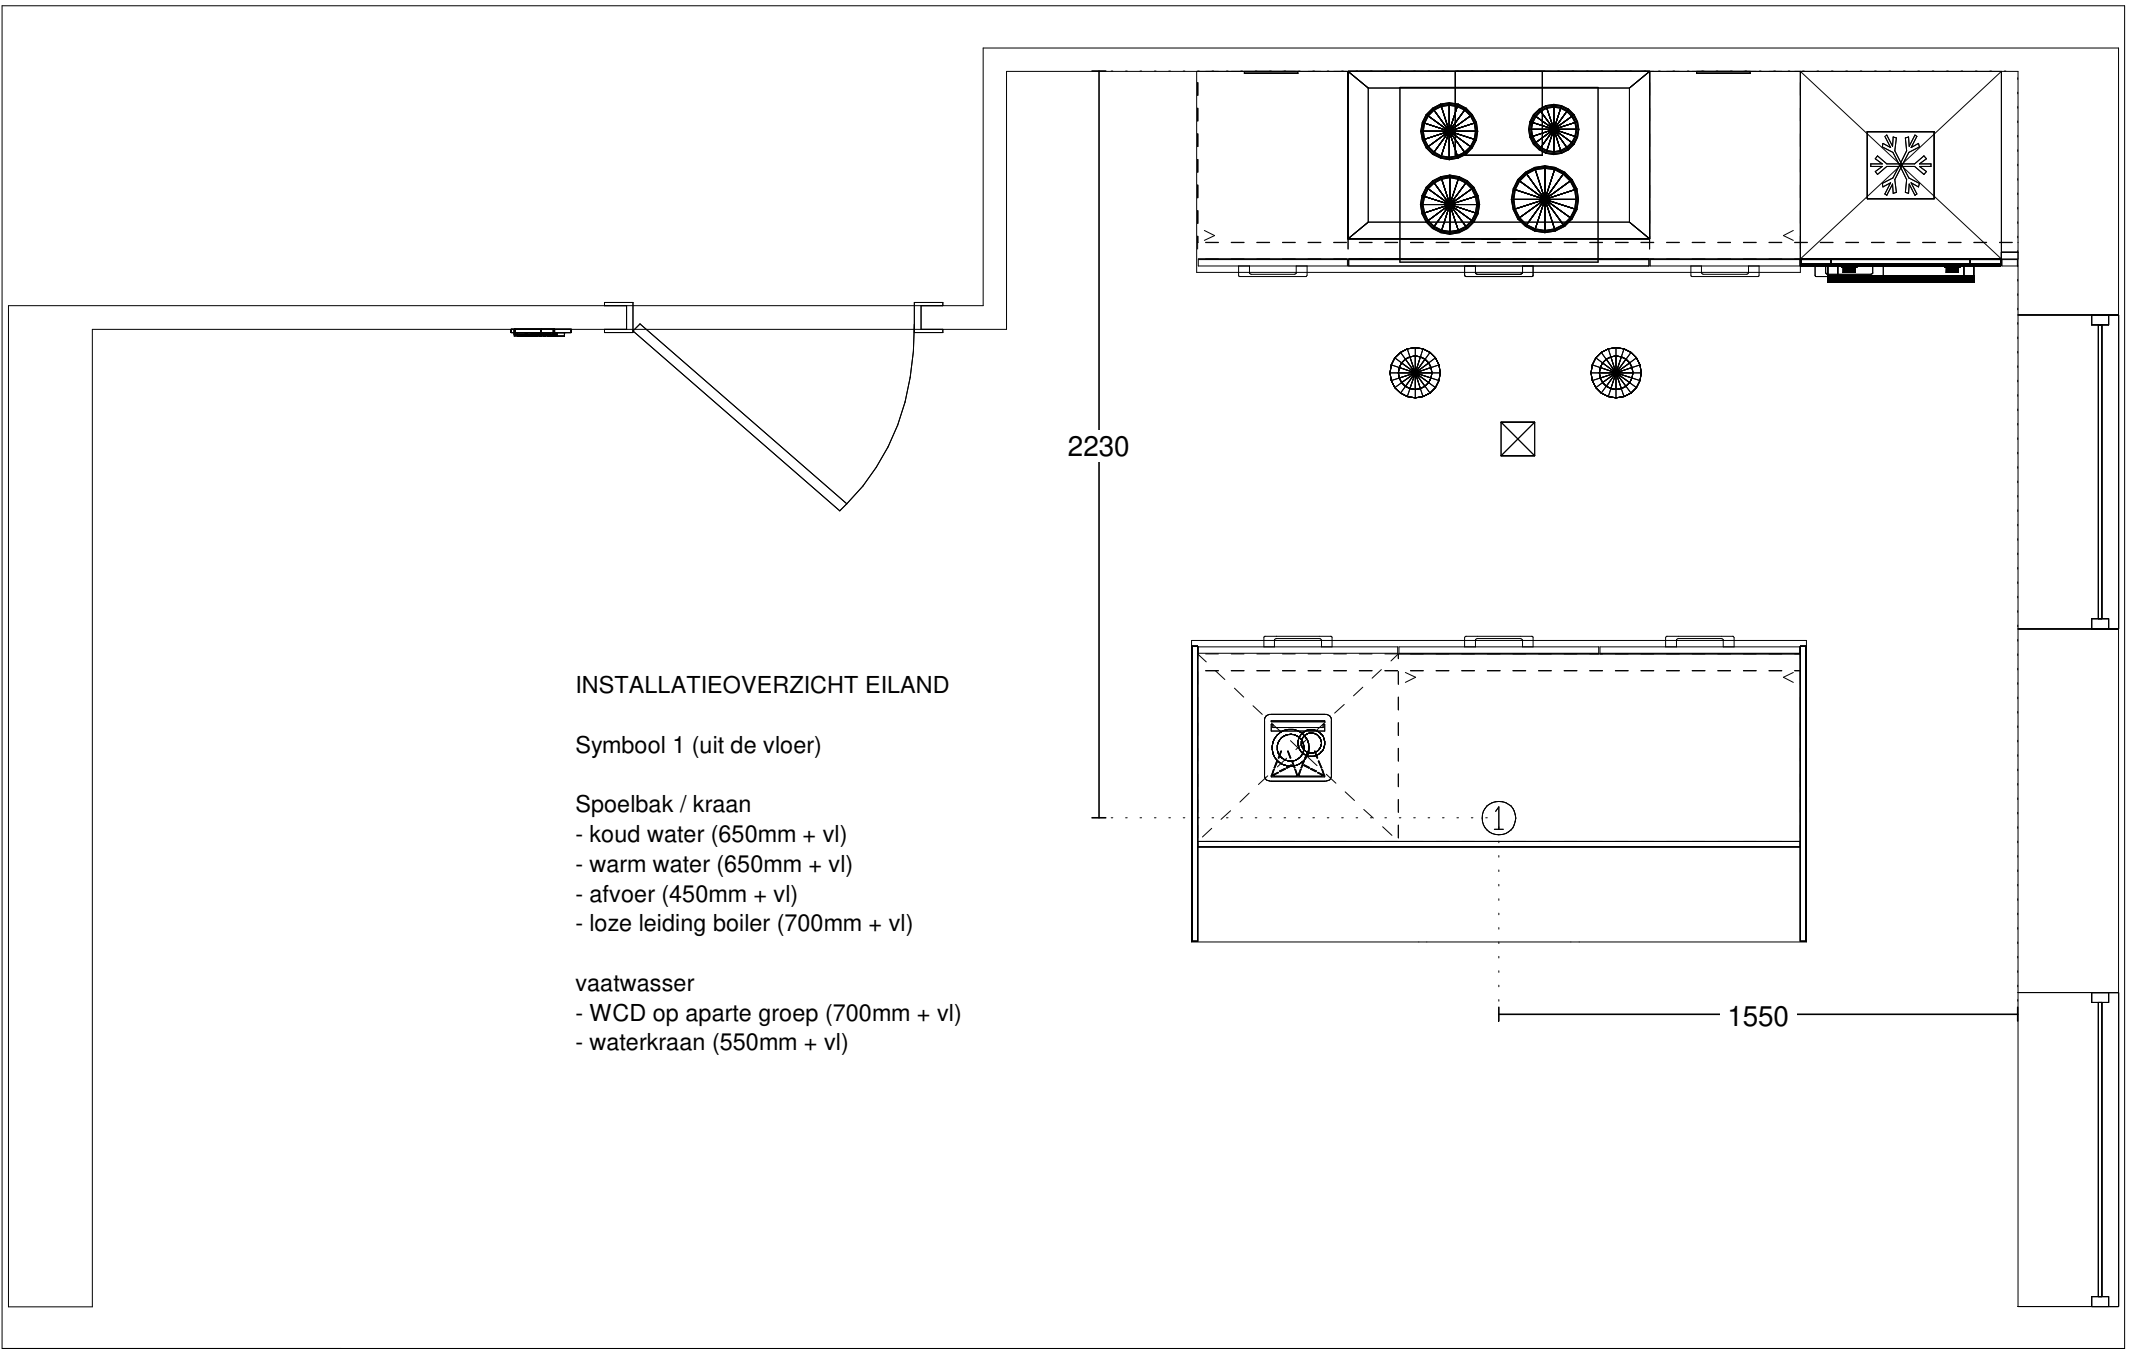

INSTALLATIEOVERZICHT EILAND

Symbol 1 (uit de vloer)

Spoelbak / kraan

- koud water (650mm + vl)
- warm water (650mm + vl)
- afvoer (450mm + vl)
- loze leiding boiler (700mm + vl)

vaatwasser

- WCD op aparte groep (700mm + vl)
- waterkraan (550mm + vl)


Kuiken Vision Naaldwijk
 Warmoezenierstraat 9
 2671 ZP NAALDWIJK
 0174-627008

Klant / Bnr.: Waal /
 Referentienr.: 145455
 Adviseur: Ruben Kikkert
 Datum: 28/9/22

Merk: Novitelli Pro
 Programma: UNO N531
 Kleur: 101 - grafiet
 Greep: 435 - Greep 192mm

Deze tekening is een schets van de werkelijkheid
 en is bedoeld om een redelijk overzicht te geven.

Aan deze tekening kunnen geen rechten worden ontleend.

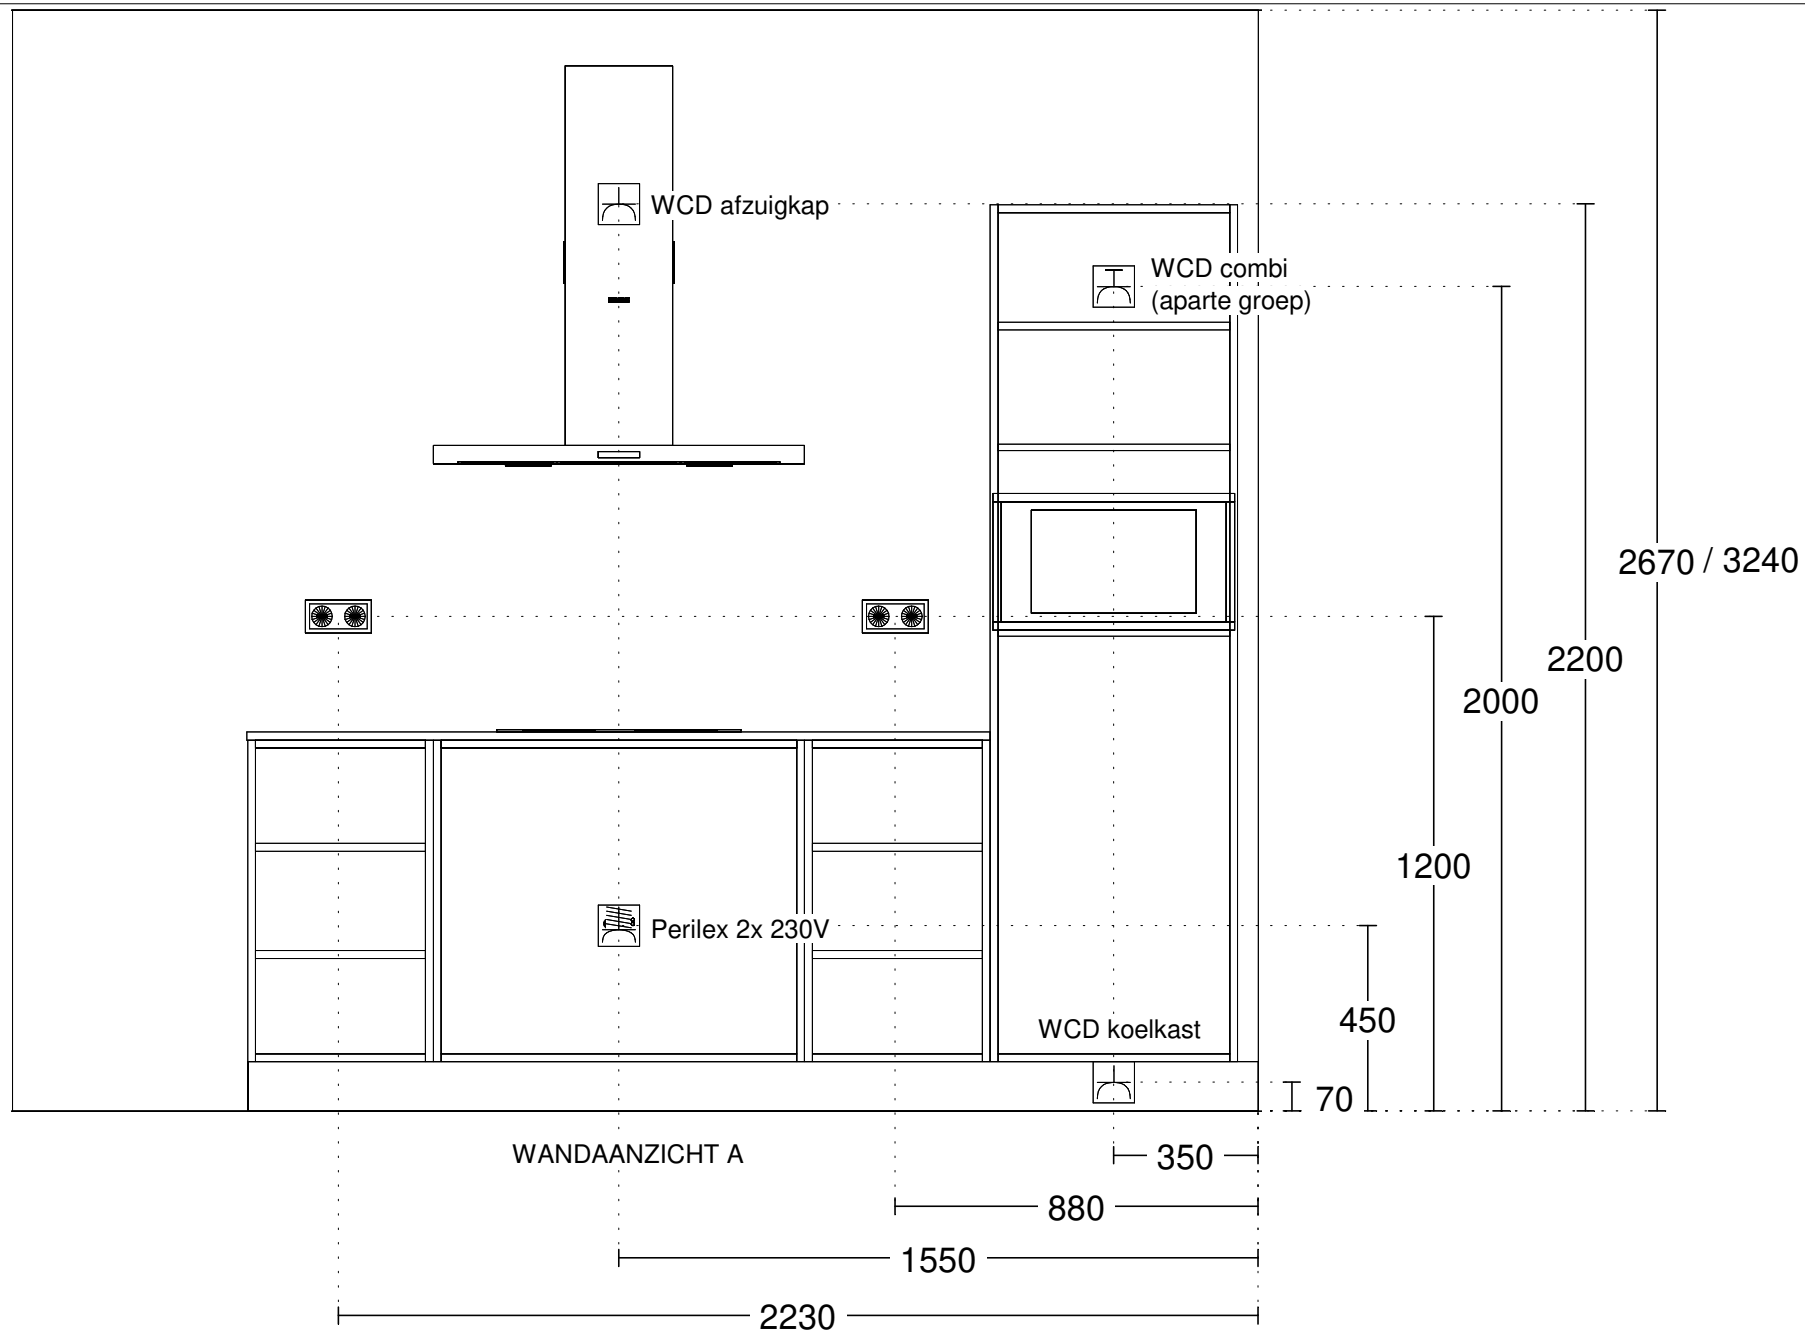


Keuken Vision Naaldwijk
 Warmoezenierstraat 9
 2671 ZP NAALDWIJK
 0174-627008

Klant / Bnr.: Waal /
 Referentienr.: 145455
 Adviseur: Ruben Kikkert
 Datum: 28/9/22

Merk: Novitelli Pro
 Programma: UNO N531
 Kleur: 101 - grafiet
 Greep: 435 - Greep 192mm

Deze tekening is een schets van de werkelijkheid
 en is bedoeld om een redelijk overzicht te geven.
 Aan deze tekening kunnen geen rechten worden ontleend.

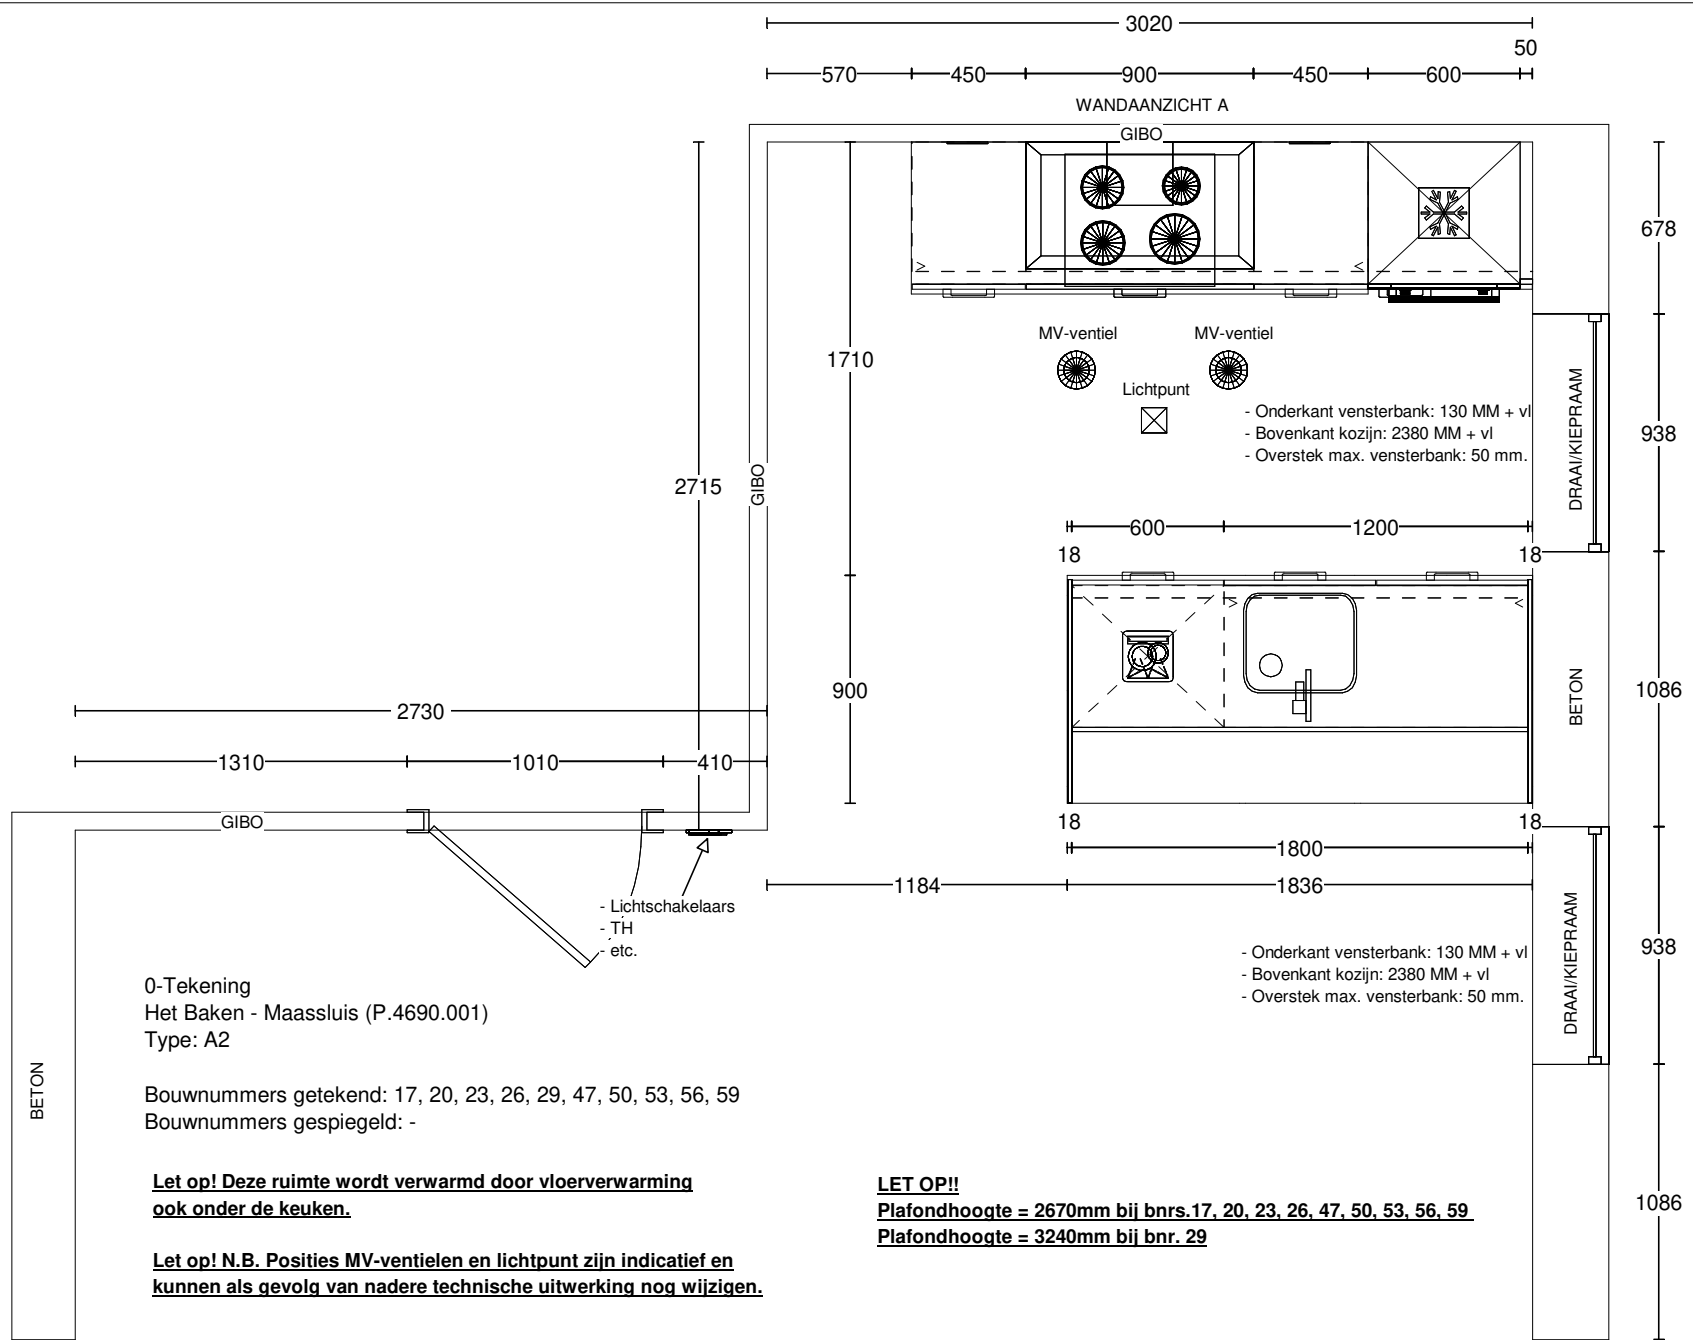

0-Tekening
Het Bakken - Maassluis (P.4690.001)
Type: A2

Bouwnummers getekend: 17, 20, 23, 26, 29, 47, 50, 53, 56, 59
Bouwnummers gespiegeld: -

Let op! Deze ruimte wordt verwarmd door vloerverwarming ook onder de keuken.

Let op! N.B. Posities MV-ventielen en lichtpunt zijn indicatief en kunnen als gevolg van nadere technische uitwerking nog wijzigen.

LET OP!!
Plafondhoogte = 2670mm bij bnrs.17, 20, 23, 26, 47, 50, 53, 56, 59
Plafondhoogte = 3240mm bij bnr. 29


Keuken Vision Naaldwijk
Warmoezenierstraat 9
2671 ZP NAALDWIJK
0174-627008

Klant / Bnr.: Waal /
Referentienr.: 145455
Adviseur: Ruben Kikkert
Datum: 28/9/22

Merk: Novitelli Pro
Programma: UNO N531
Kleur: 101 - grafiet
Greep: 435 - Greep 192mm

Deze tekening is een schets van de werkelijkheid en is bedoeld om een redelijk overzicht te geven.

Aan deze tekening kunnen geen rechten worden ontleend.

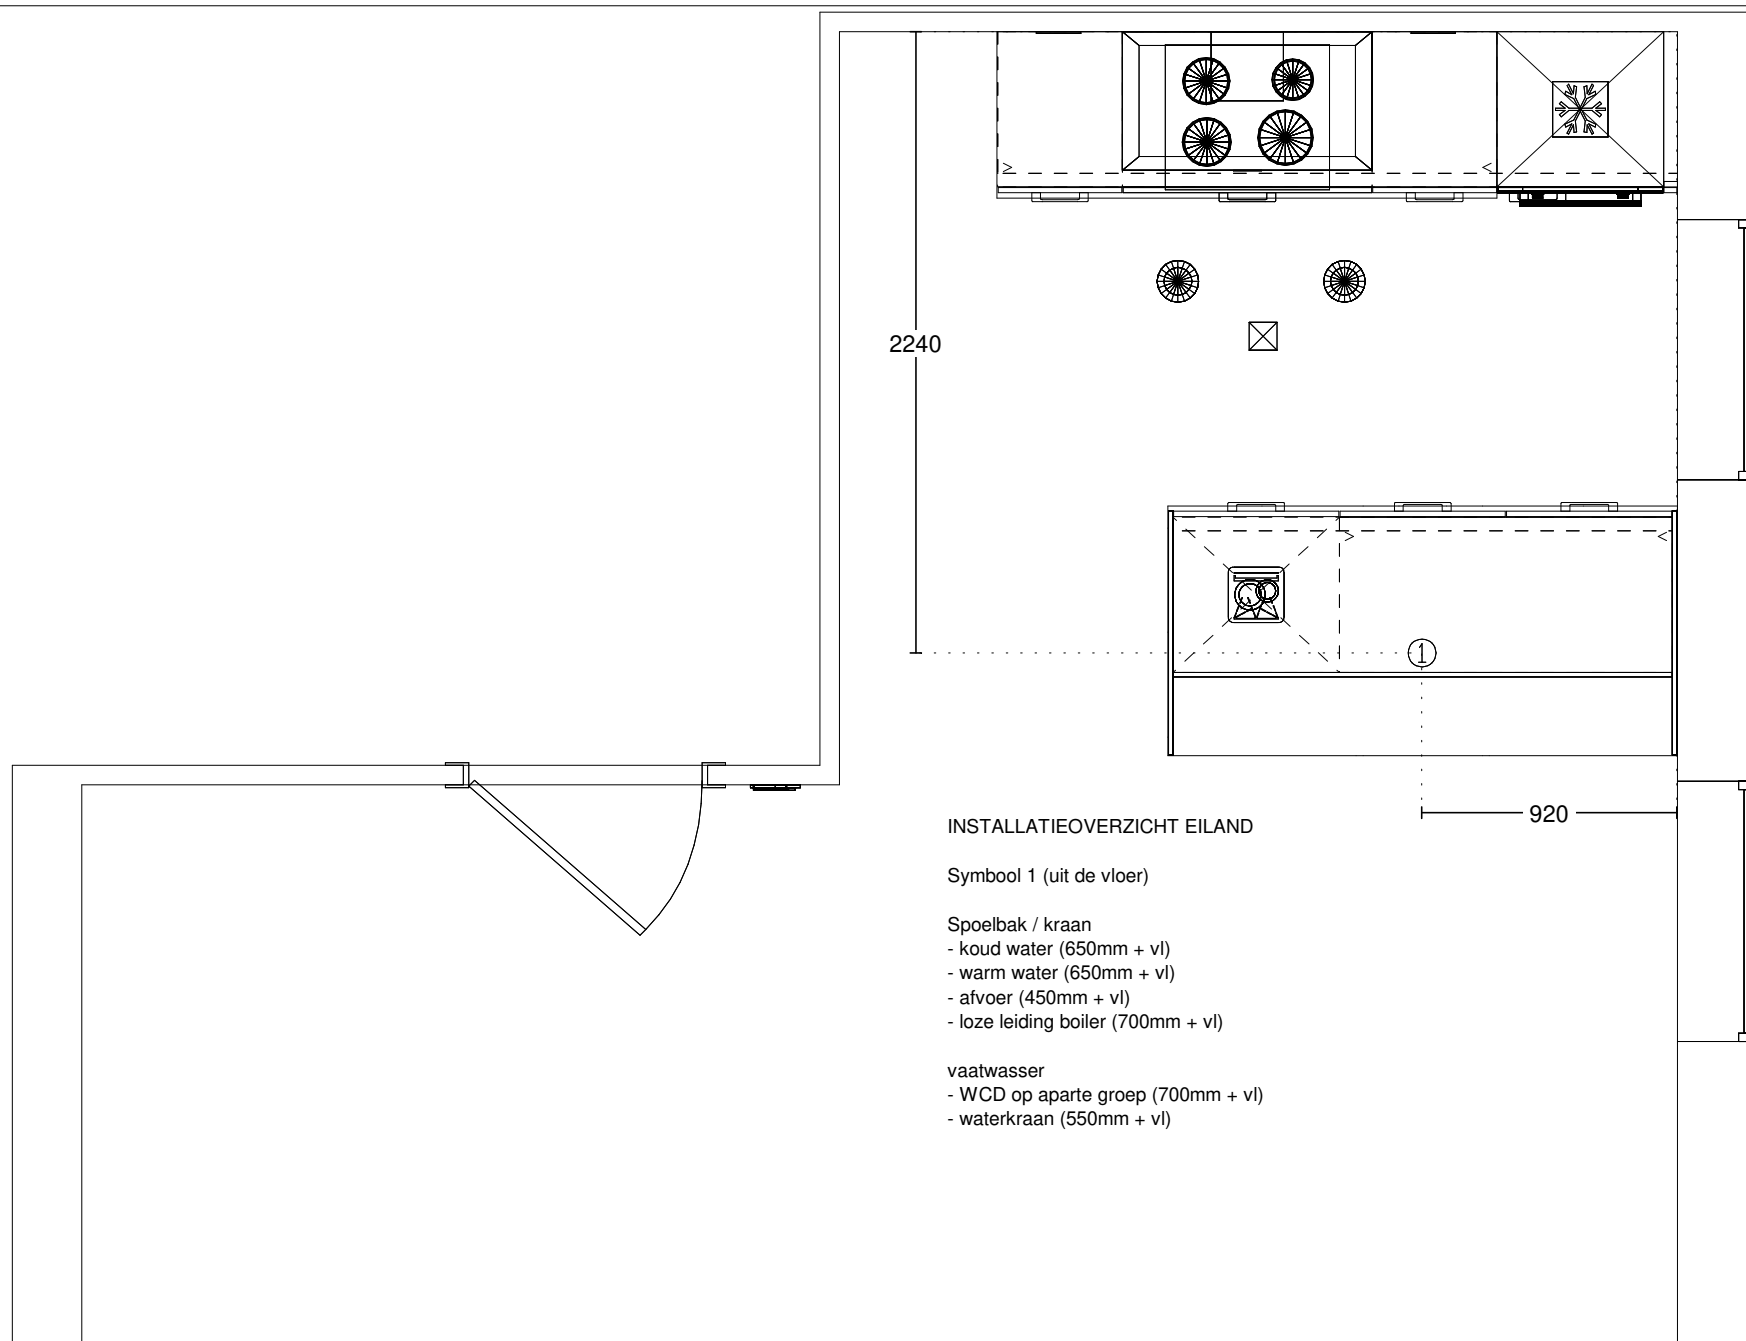

INSTALLATIEOVERZICHT EILAND

Symbool 1 (uit de vloer)

- Spoelbak / kraan
- koud water (650mm + vl)
 - warm water (650mm + vl)
 - afvoer (450mm + vl)
 - loze leiding boiler (700mm + vl)


- vaatwasser
- WCD op aparte groep (700mm + vl)
 - waterkraan (550mm + vl)

Keuken Vision Naaldwijk
 Warmoezenierstraat 9
 2671 ZP NAALDWIJK
 0174-627008

Klant / Bnr.: Waal /
 Referentienr.: 145455
 Adviseur: Ruben Kikkert
 Datum: 28/9/22

Merk: Novitelli Pro
 Programma: UNO N531
 Kleur: 101 - grafiet
 Greep: 435 - Greep 192mm

Deze tekening is een schets van de werkelijkheid
 en is bedoeld om een redelijk overzicht te geven.
 Aan deze tekening kunnen geen rechten worden ontleend.

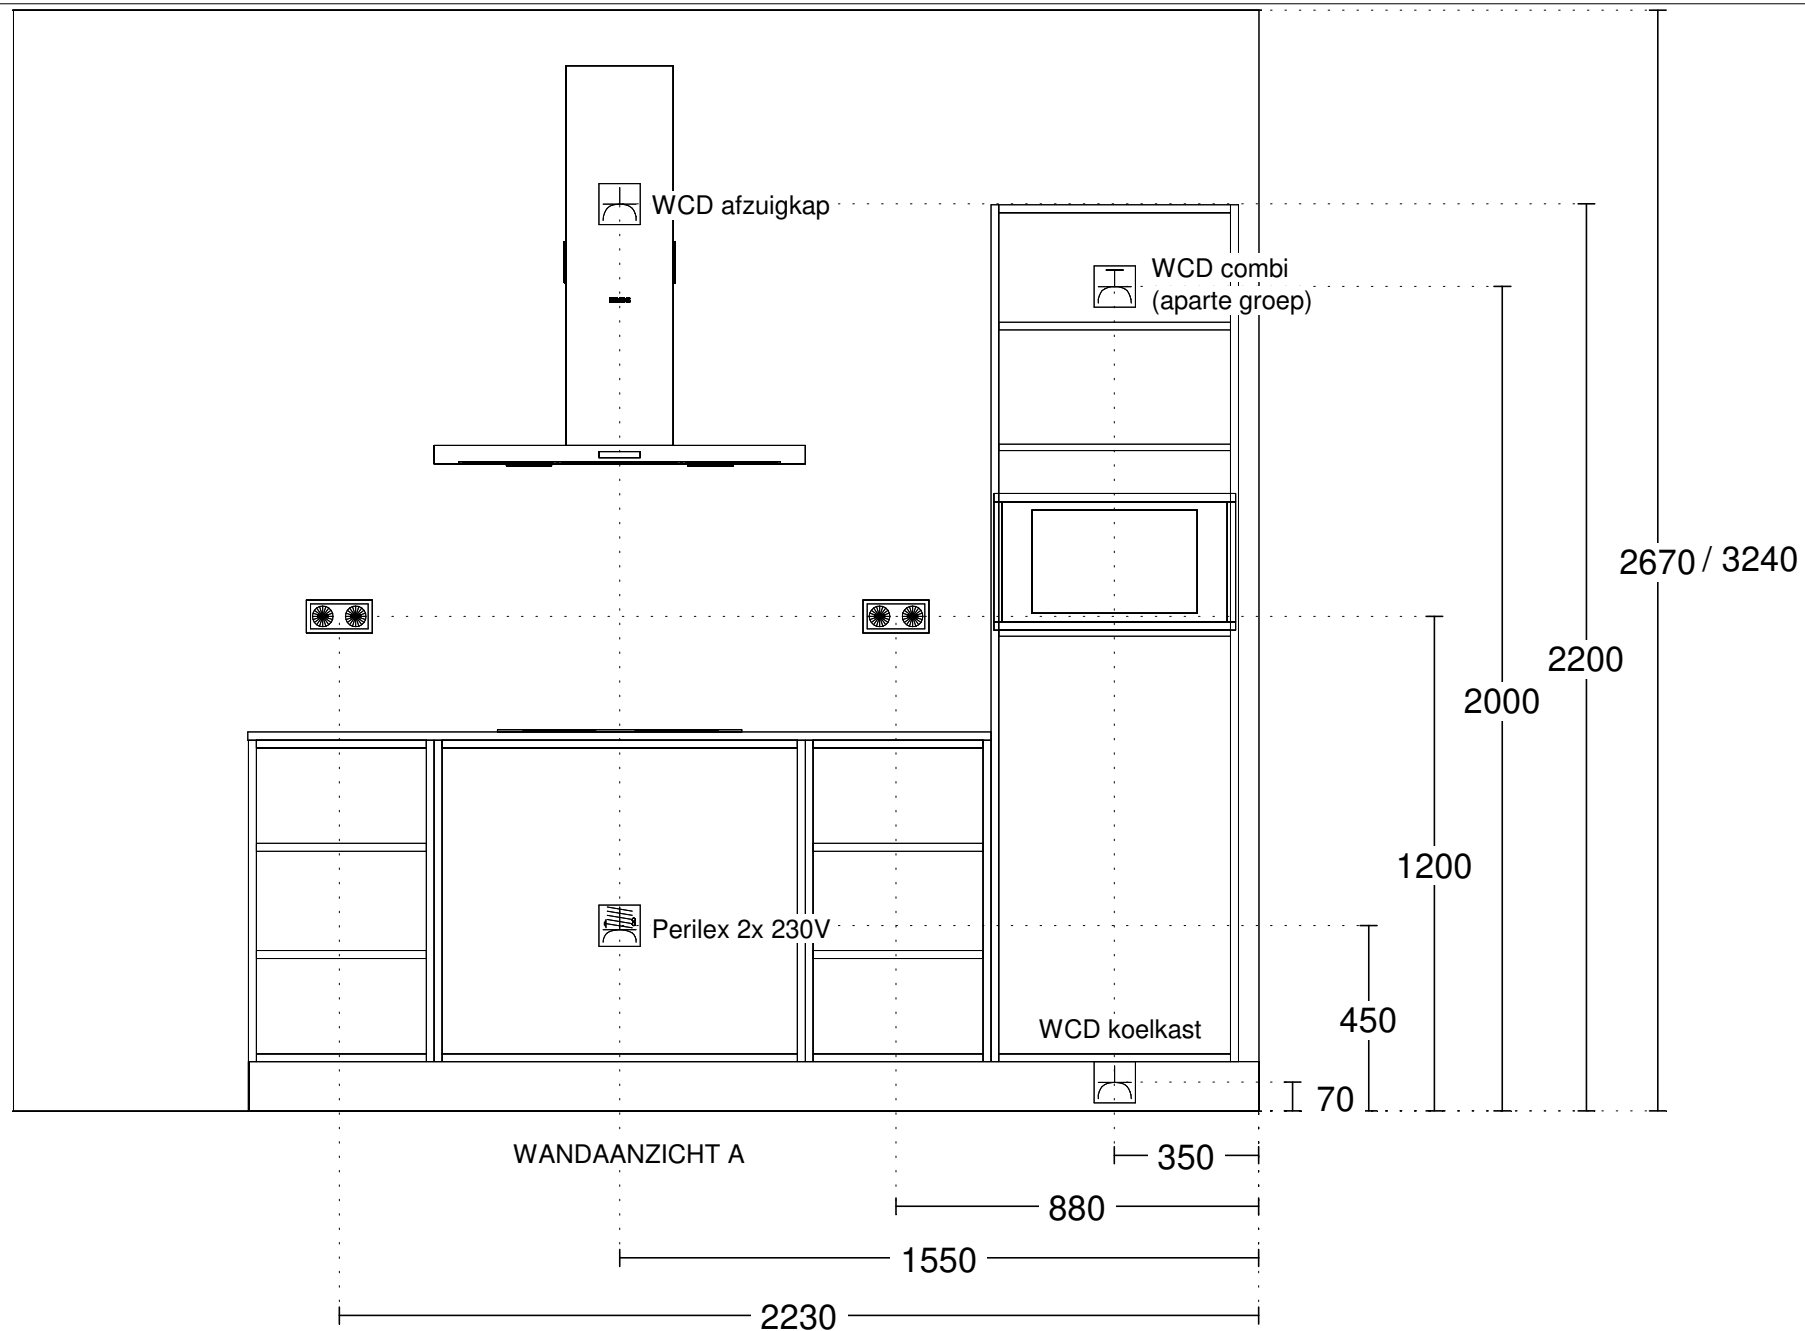


Keuken Vision Naaldwijk
 Warmoezenierstraat 9
 2671 ZP NAALDWIJK
 0174-627008

Klant / Bnr.: Waal /
 Referentienr.: 145455
 Adviseur: Ruben Kikkert
 Datum: 28/9/22

Merk: Novitelli Pro
 Programma: UNO N531
 Kleur: 101 - grafiet
 Greep: 435 - Greep 192mm

Deze tekening is een schets van de werkelijkheid
 en is bedoeld om een redelijk overzicht te geven.

Aan deze tekening kunnen geen rechten worden ontleend.

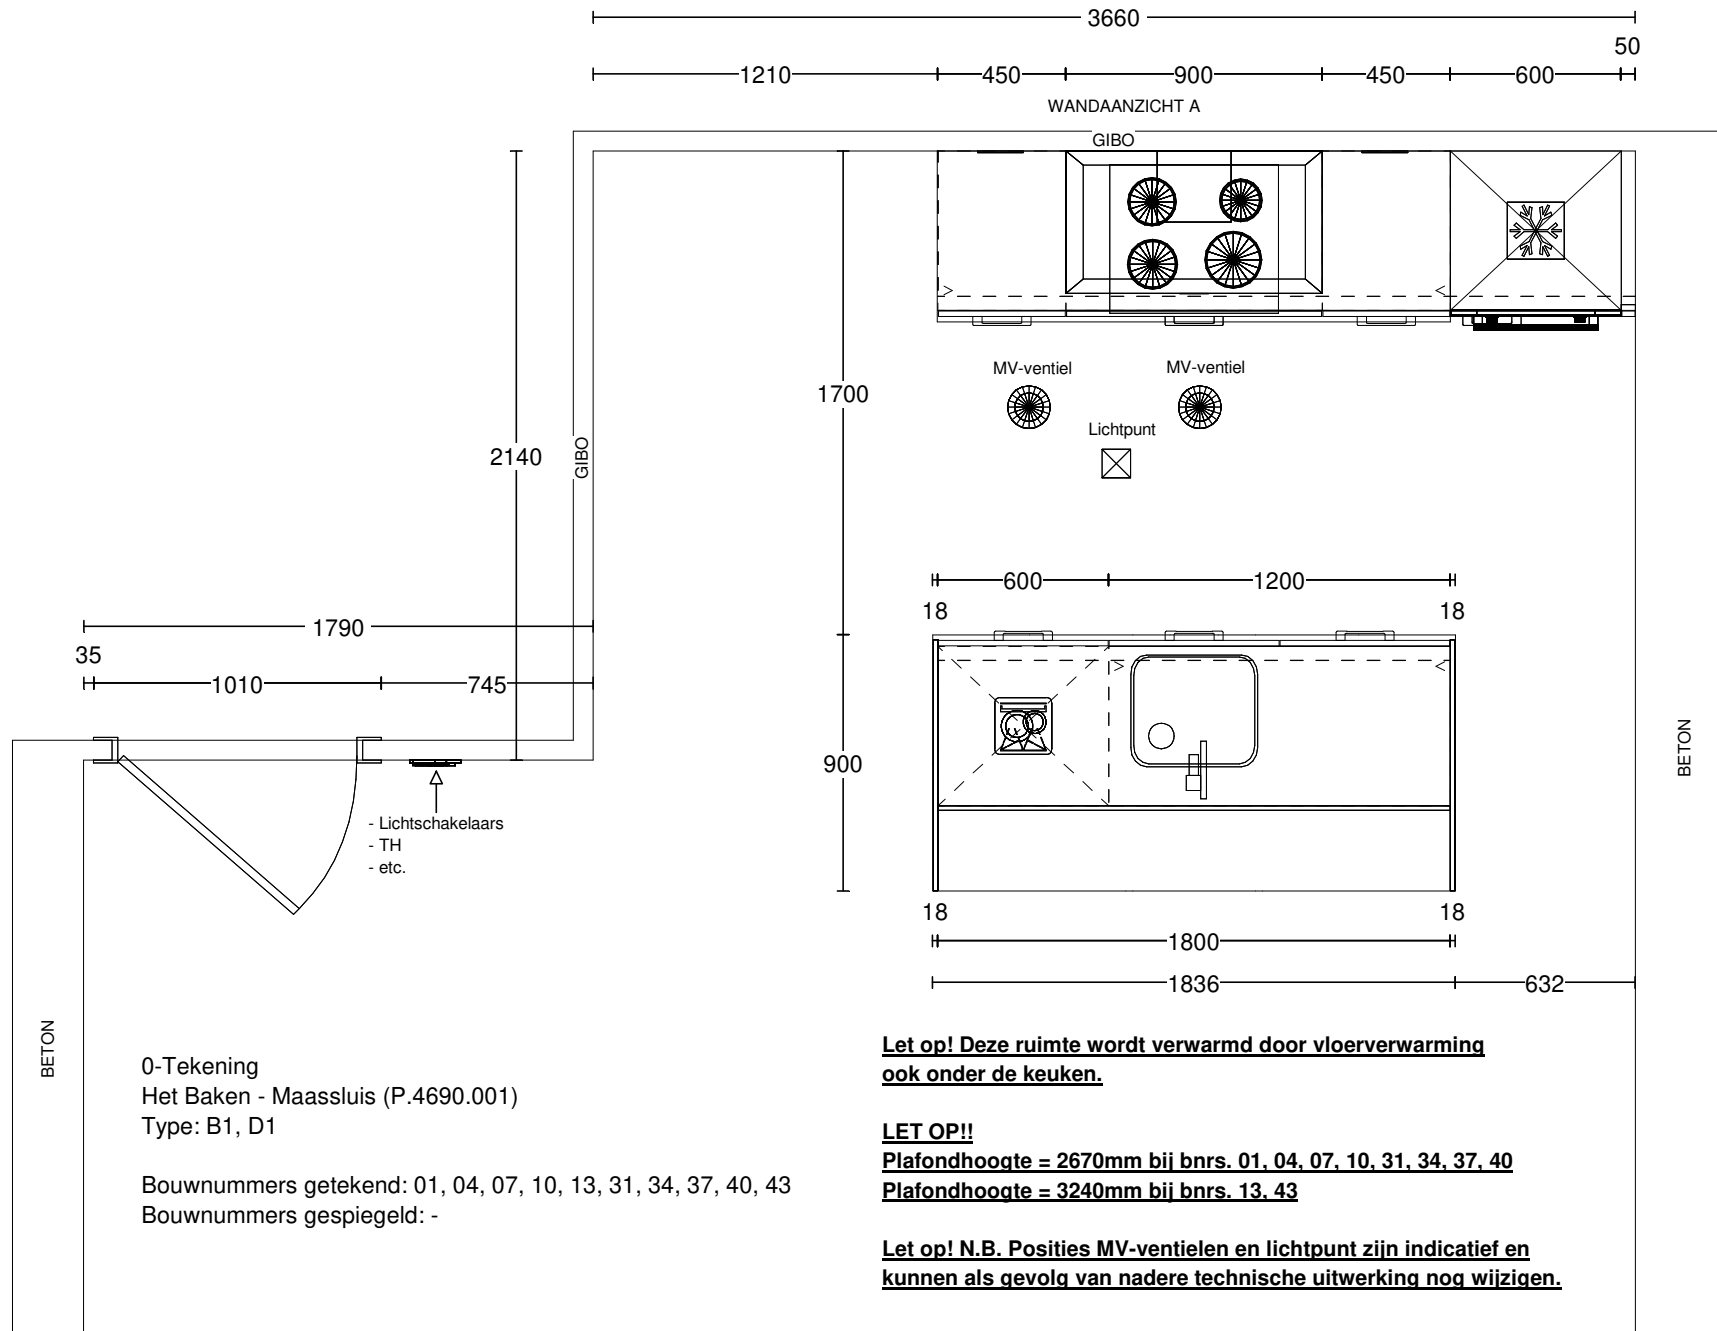

0-Tekening
 Het Bakken - Maassluis (P.4690.001)
 Type: B1, D1

Bouwnummers getekend: 01, 04, 07, 10, 13, 31, 34, 37, 40, 43
 Bouwnummers gespiegeld: -

Let op! Deze ruimte wordt verwarmd door vloerverwarming ook onder de keuken.

LET OP!!

Plafondhoogte = 2670mm bij bnrs. 01, 04, 07, 10, 31, 34, 37, 40

Plafondhoogte = 3240mm bij bnrs. 13, 43

Let op! N.B. Posities MV-ventielen en lichtpunt zijn indicatief en kunnen als gevolg van nadere technische uitwerking nog wijzigen.


Keuken Vision Naaldwijk
 Warmoezenierstraat 9
 2671 ZP NAALDWIJK
 0174-627008

Klant / Bnr.: Waal /
 Referentienr.: 145455
 Adviseur: Ruben Kikkert
 Datum: 28/9/22

Merk: Novitelli Pro
 Programma: UNO N531
 Kleur: 101 - grafiet
 Greep: 435 - Greep 192mm

Deze tekening is een schets van de werkelijkheid
 en is bedoeld om een redelijk overzicht te geven.

Aan deze tekening kunnen geen rechten worden ontleend.

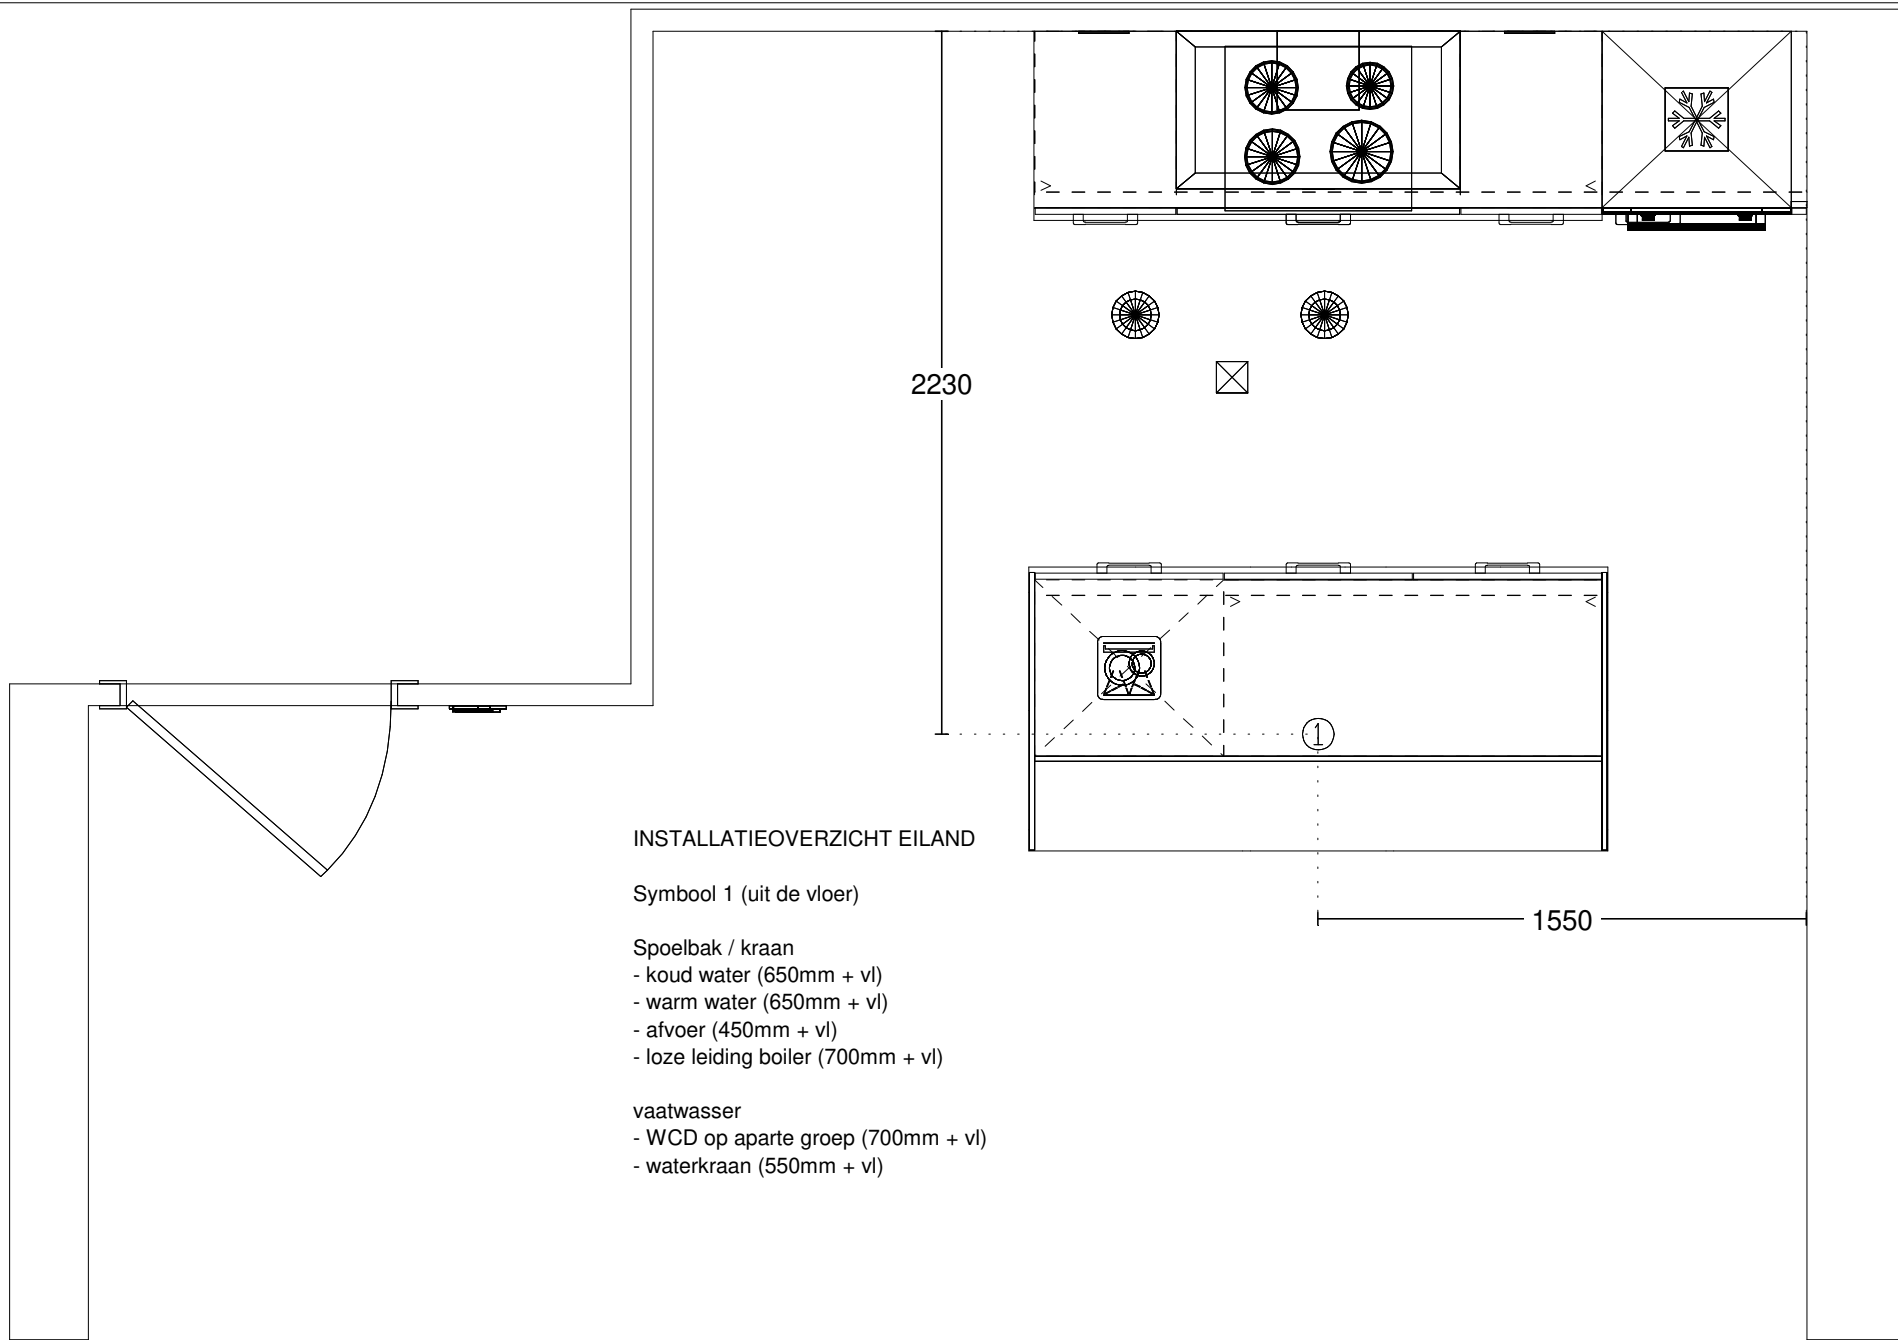

INSTALLATIEOVERZICHT EILAND

Symbol 1 (uit de vloer)

Spoelbak / kraan

- koud water (650mm + vl)
- warm water (650mm + vl)
- afvoer (450mm + vl)
- loze leiding boiler (700mm + vl)

vaatwasser

- WCD op aparte groep (700mm + vl)
- waterkraan (550mm + vl)


Keuken Vision Naaldwijk
 Warmoezenierstraat 9
 2671 ZP NAALDWIJK
 0174-627008

Klant / Bnr.: Waal /
 Referentienr.: 145455
 Adviseur: Ruben Kikkert
 Datum: 28/9/22

Merk: Novitelli Pro
 Programma: UNO N531
 Kleur: 101 - grafiet
 Greep: 435 - Greep 192mm

Deze tekening is een schets van de werkelijkheid
 en is bedoeld om een redelijk overzicht te geven.

Aan deze tekening kunnen geen rechten worden ontleend.

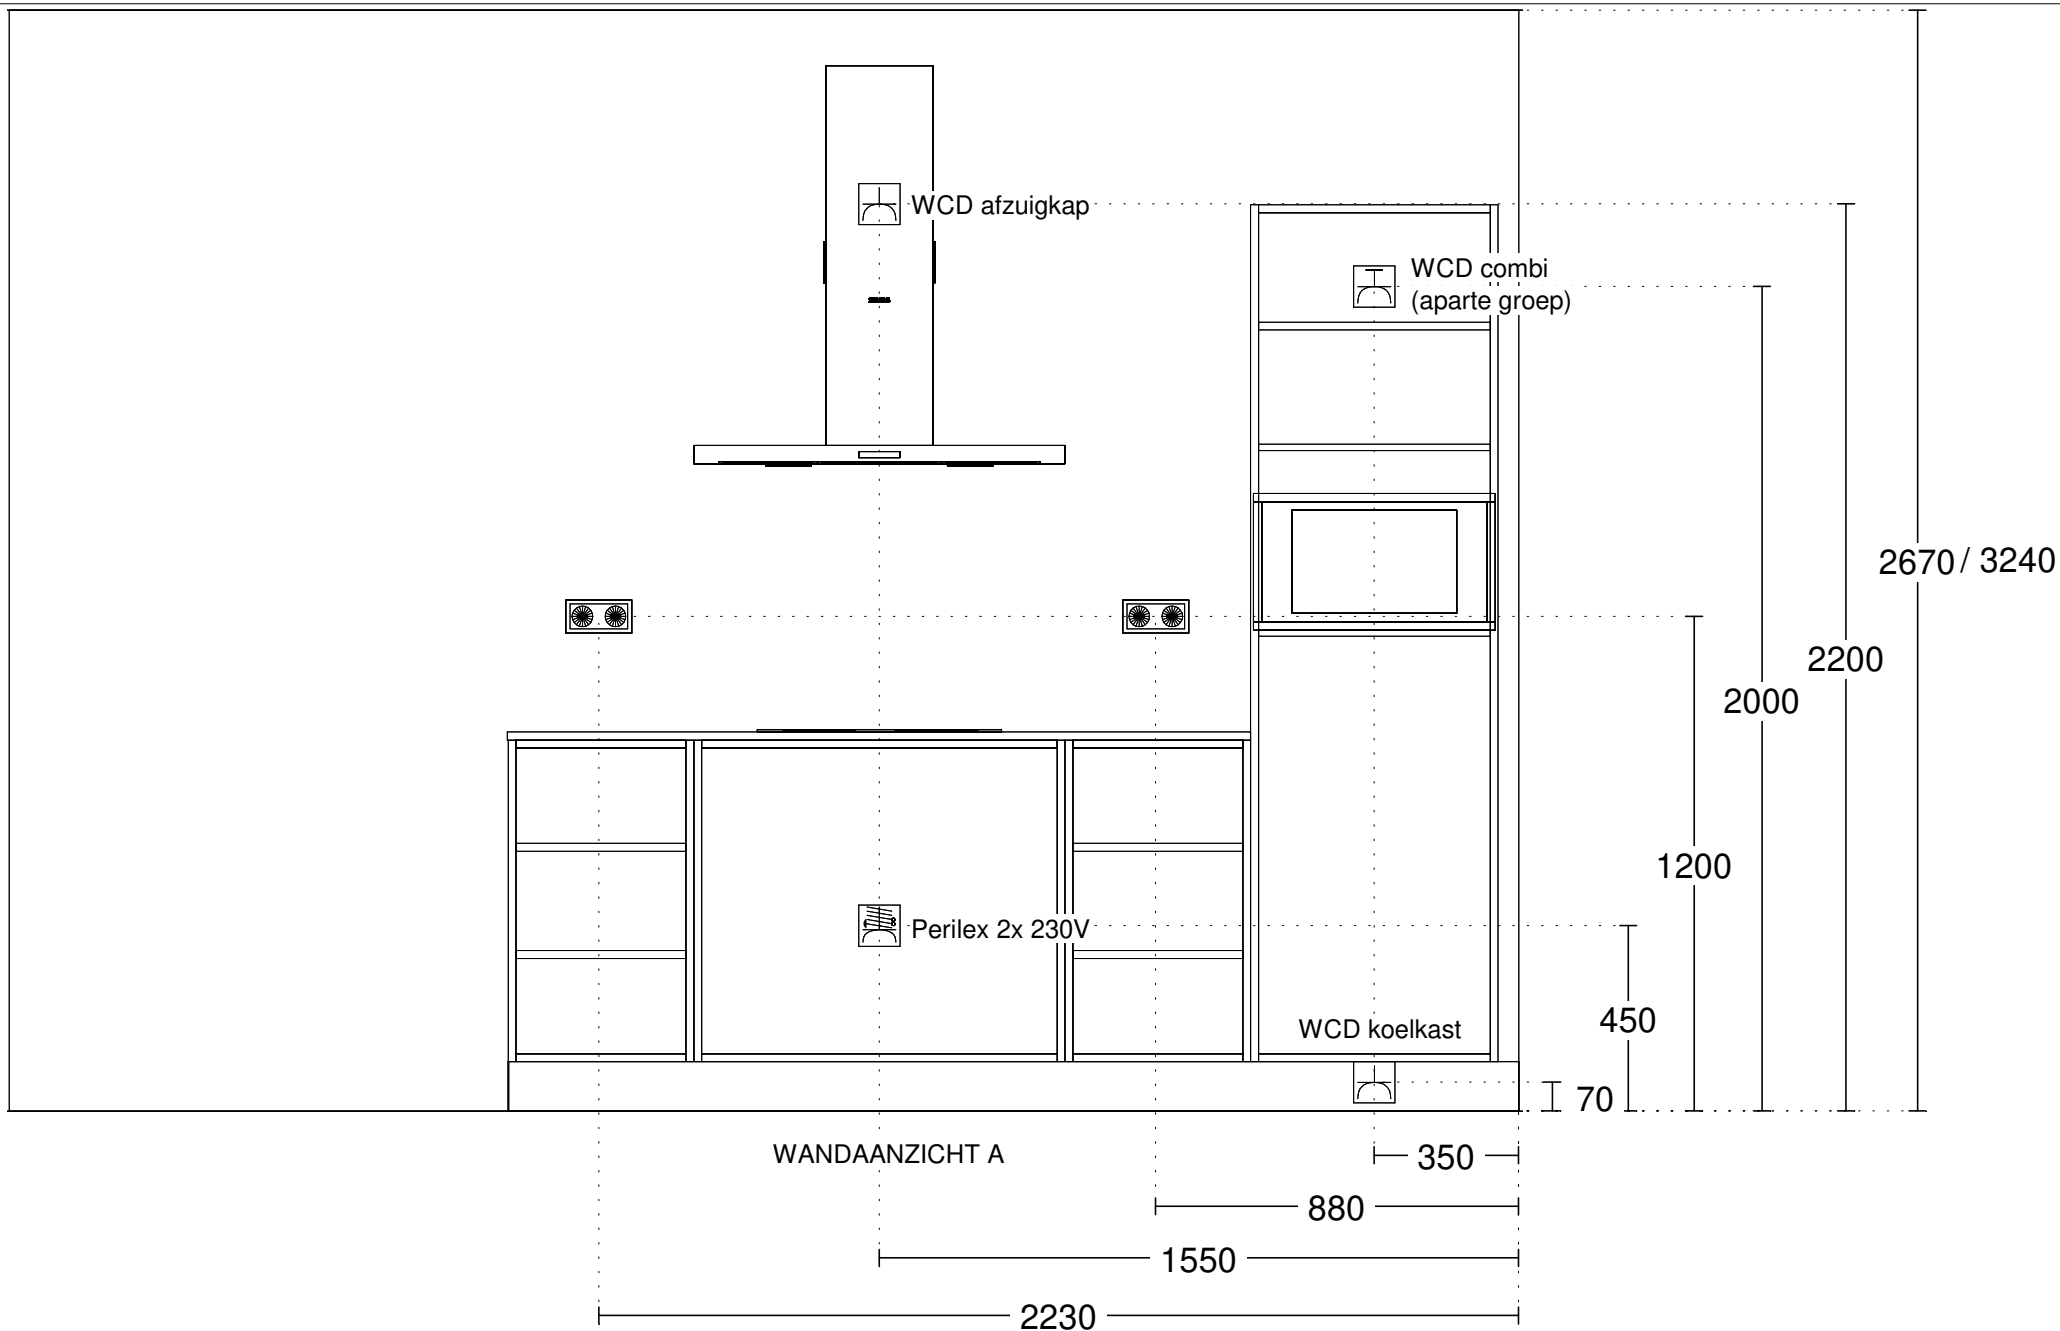


Keuken Vision Naaldwijk
 Warmoezenierstraat 9
 2671 ZP NAALDWIJK
 0174-627008

Klant / Bnr.: Waal /
 Referentienr.: 145455
 Adviseur: Ruben Kikkert
 Datum: 28/9/22

Merk: Novitelli Pro
 Programma: UNO N531
 Kleur: 101 - grafiet
 Greep: 435 - Greep 192mm

Deze tekening is een schets van de werkelijkheid
 en is bedoeld om een redelijk overzicht te geven.

Aan deze tekening kunnen geen rechten worden ontleend.

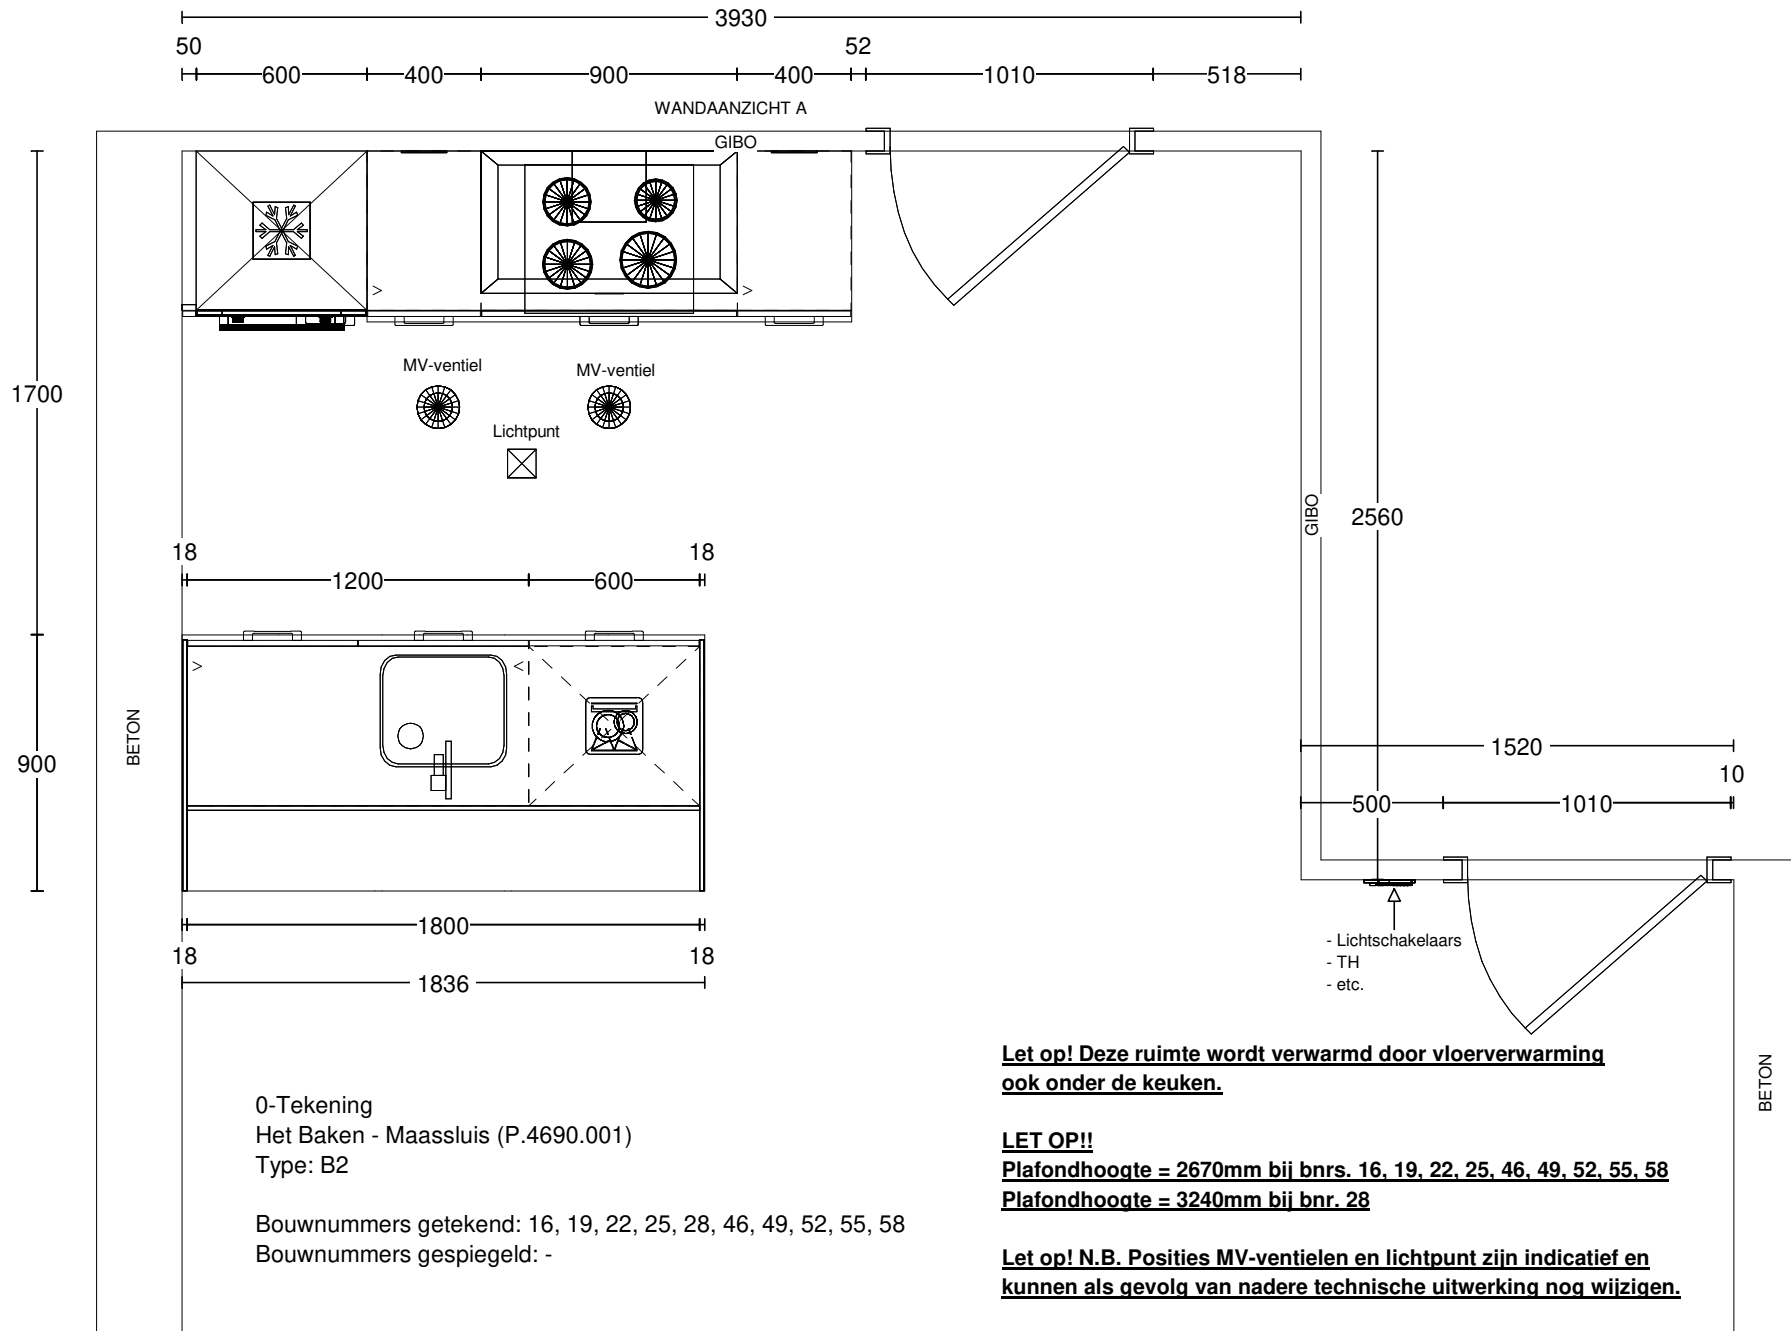


Keuken Vision Naaldwijk
Warmoezenierstraat 9
2671 ZP NAALDWIJK
0174-627008

Klant / Bnr.: Waal /
Referentienr.: 145455
Adviseur: Ruben Kikkert
Datum: 28/9/22

Merk: Novitelli Pro
Programma: UNO N531
Kleur: 101 - grafiet
Greep: 435 - Greep 192mm

Deze tekening is een schets van de werkelijkheid en is bedoeld om een redelijk overzicht te geven.

Aan deze tekening kunnen geen rechten worden ontleend.

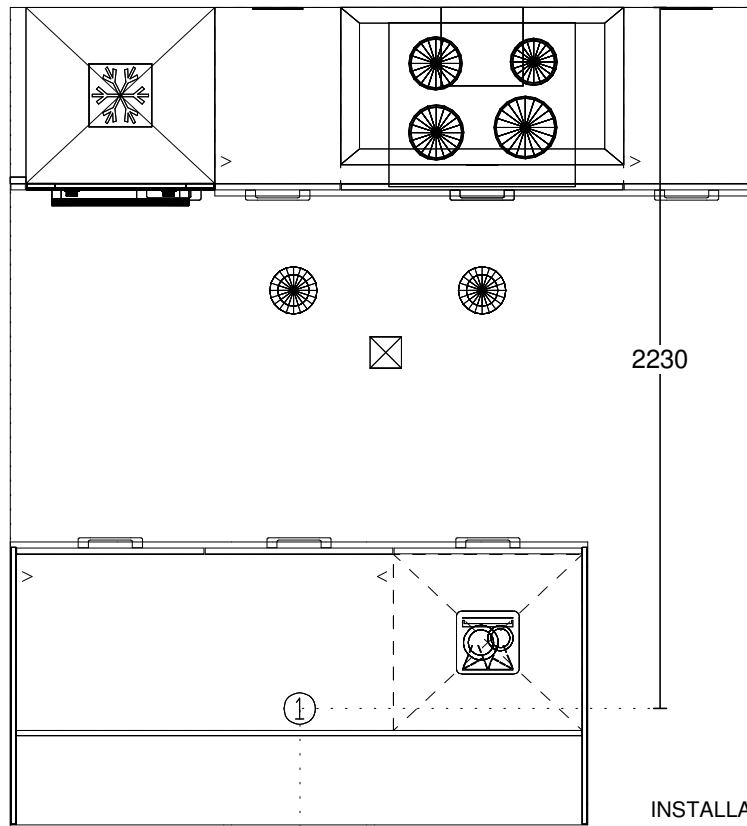

2230

920

INSTALLATIEOVERZICHT EILAND

Symbol 1 (uit de vloer)

- Spoelbak / kraan
- koud water (650mm + vl)
 - warm water (650mm + vl)
 - afvoer (450mm + vl)
 - loze leiding boiler (700mm + vl)

- vaatwasser
- WCD op aparte groep (700mm + vl)
 - waterkraan (550mm + vl)

Keuken Vision Naaldwijk
 Warmoezenierstraat 9
 2671 ZP NAALDWIJK
 0174-627008

Klant / Bnr.: Waal /
 Referentienr.: 145455
 Adviseur: Ruben Kikkert
 Datum: 28/9/22

Merk: Novitelli Pro
 Programma: UNO N531
 Kleur: 101 - grafiet
 Greep: 435 - Greep 192mm

Deze tekening is een schets van de werkelijkheid
 en is bedoeld om een redelijk overzicht te geven.
 Aan deze tekening kunnen geen rechten worden ontleend.

3240 / 2670

2200

2000

1200

450

I 70

350

850

1500

2150

WCD combi
(aparte groep)

WCD afzuigkap

Perilex 2x 230V

WCD koelkast

WANDAANZICHT A


Keuken Vision Naaldwijk
Warmoezenierstraat 9
2671 ZP NAALDWIJK
0174-627008

Klant / Bnr.: Waal /
Referentienr.: 145455
Adviseur: Ruben Kikkert
Datum: 28/9/22

Merk: Novitelli Pro
Programma: UNO N531
Kleur: 101 - grafiet
Greep: 435 - Greep 192mm

Deze tekening is een schets van de werkelijkheid
en is bedoeld om een redelijk overzicht te geven.

Aan deze tekening kunnen geen rechten worden ontleend.

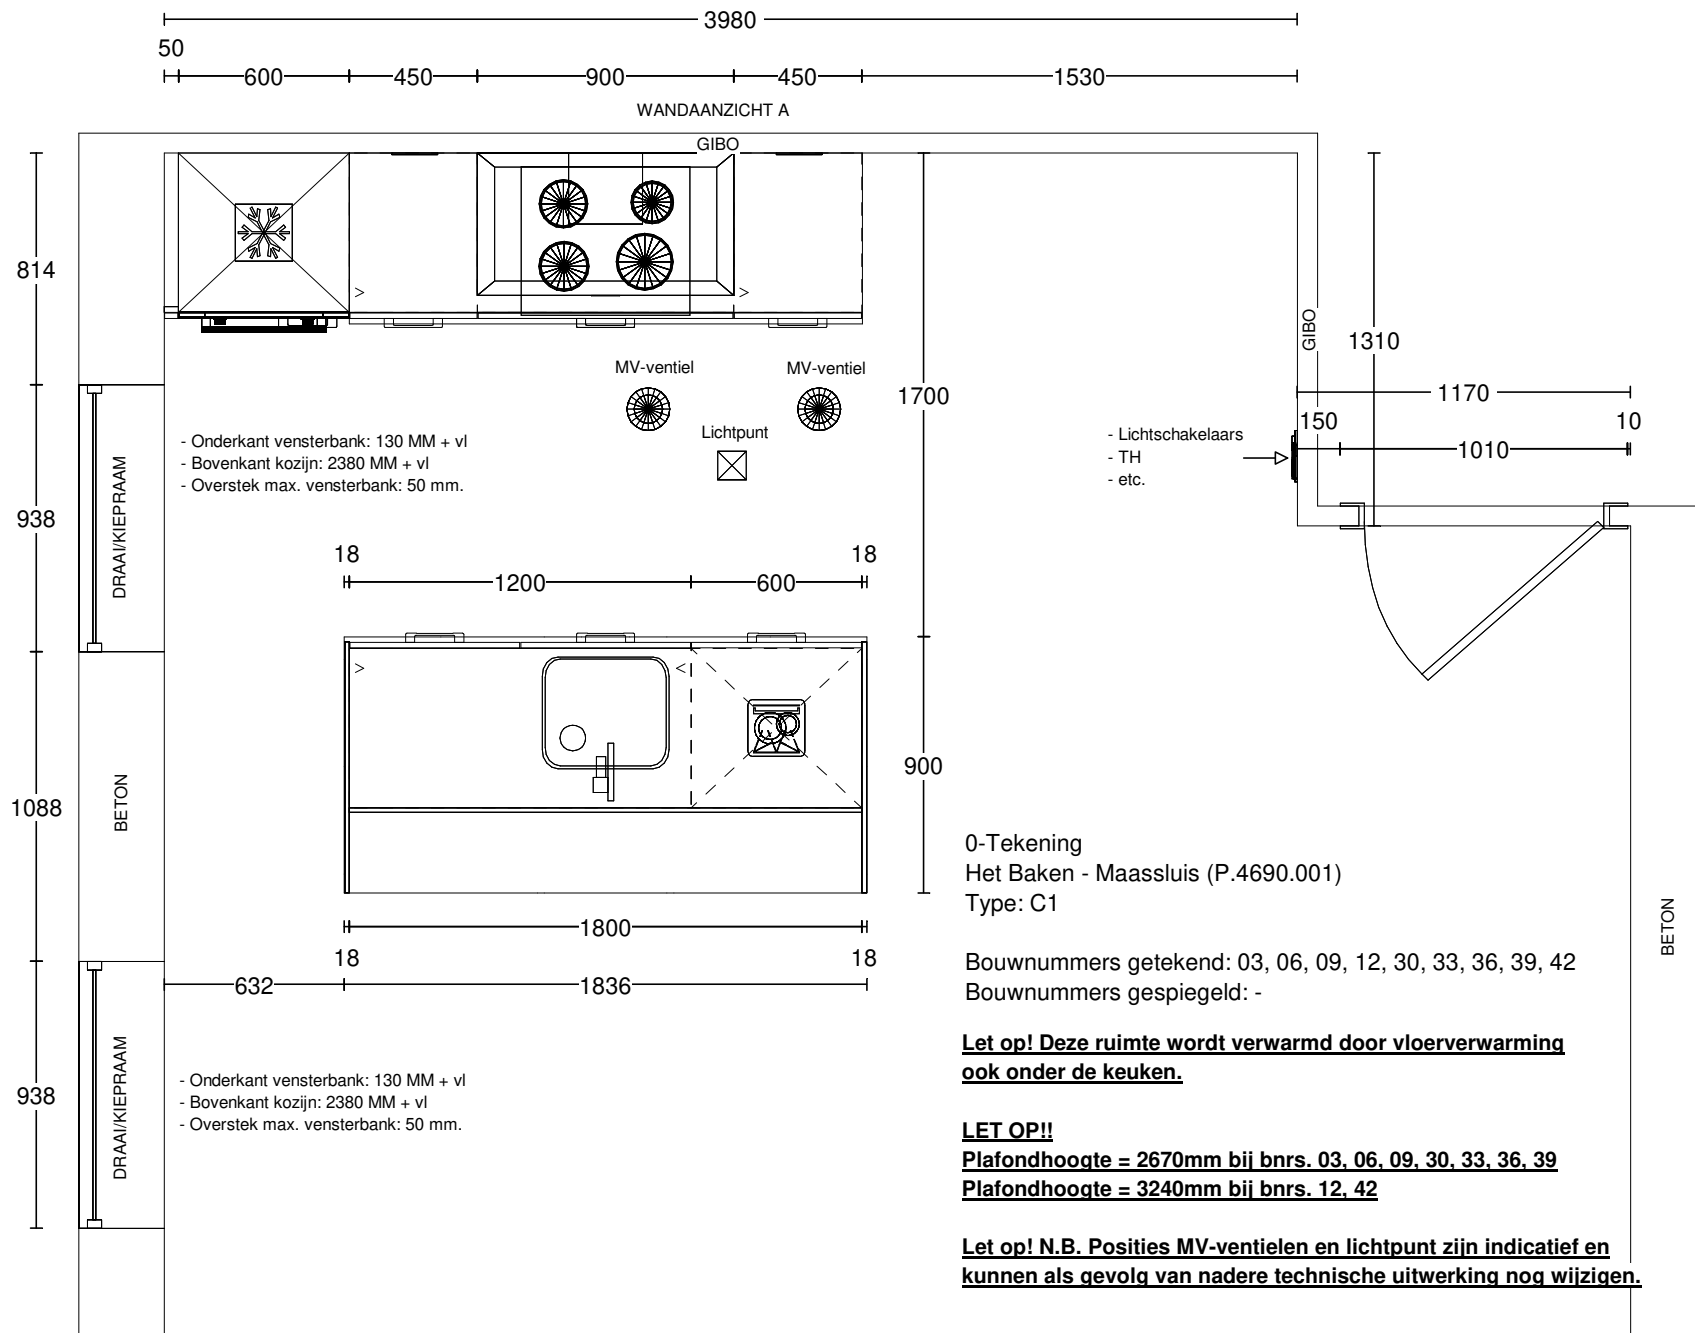


Keuken Vision Naaldwijk
Warmoezenierstraat 9
2671 ZP NAALDWIJK
0174-627008

Klant / Bnr.: Waal /
Referentienr.: 145455
Adviseur: Ruben Kikkert
Datum: 28/9/22

Merk: Novitelli Pro
Programma: UNO N531
Kleur: 101 - grafiet
Greep: 435 - Greep 192mm

Deze tekening is een schets van de werkelijkheid
en is bedoeld om een redelijk overzicht te geven.
Aan deze tekening kunnen geen rechten worden ontleend.

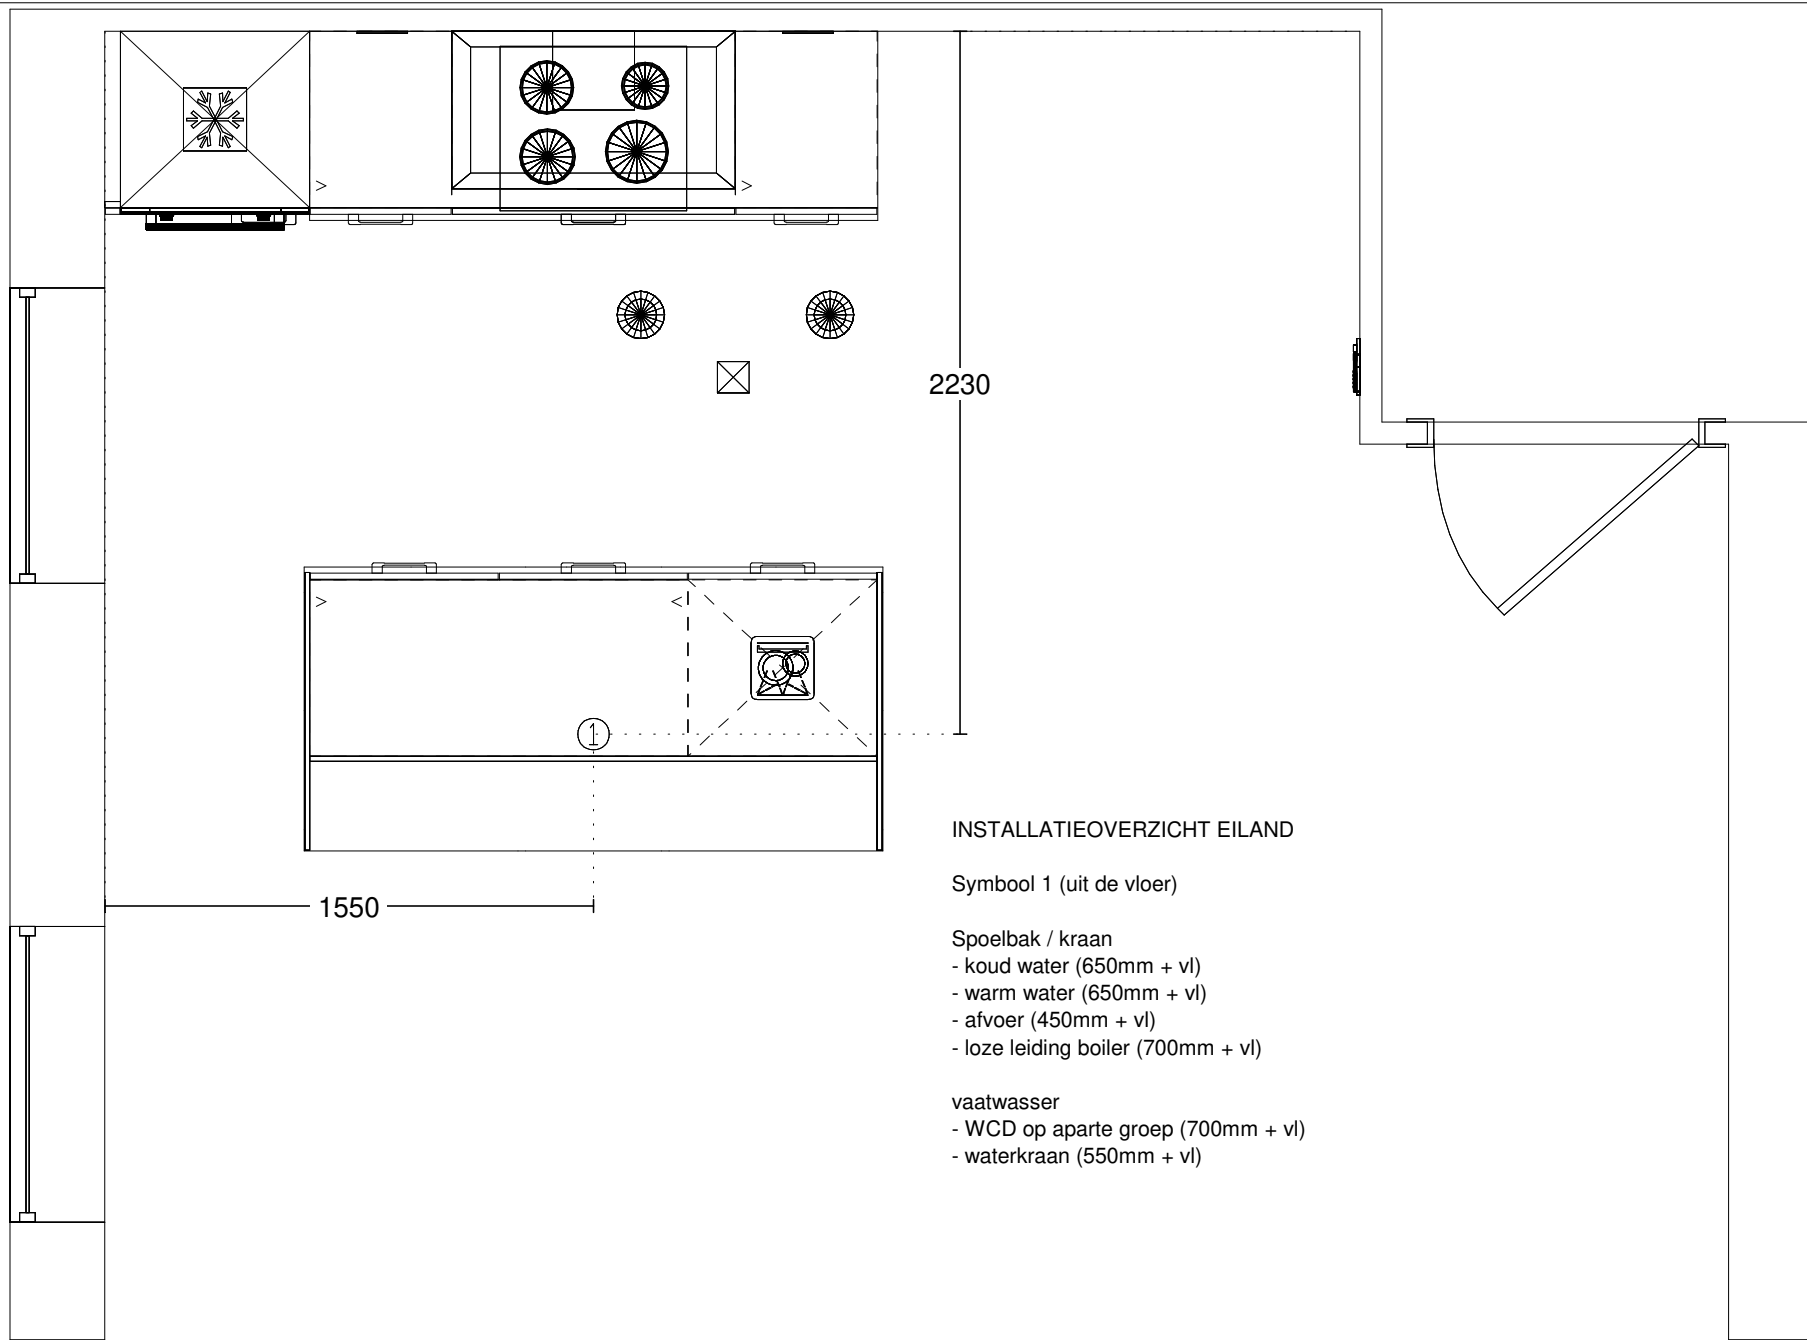


Keuken Vision Naaldwijk
 Warmoezenierstraat 9
 2671 ZP NAALDWIJK
 0174-627008

Klant / Bnr.: Waal /
 Referentienr.: 145455
 Adviseur: Ruben Kikkert
 Datum: 28/9/22

Merk: Novitelli Pro
 Programma: UNO N531
 Kleur: 101 - grafiet
 Greep: 435 - Greep 192mm

Deze tekening is een schets van de werkelijkheid
 en is bedoeld om een redelijk overzicht te geven.

Aan deze tekening kunnen geen rechten worden ontleend.

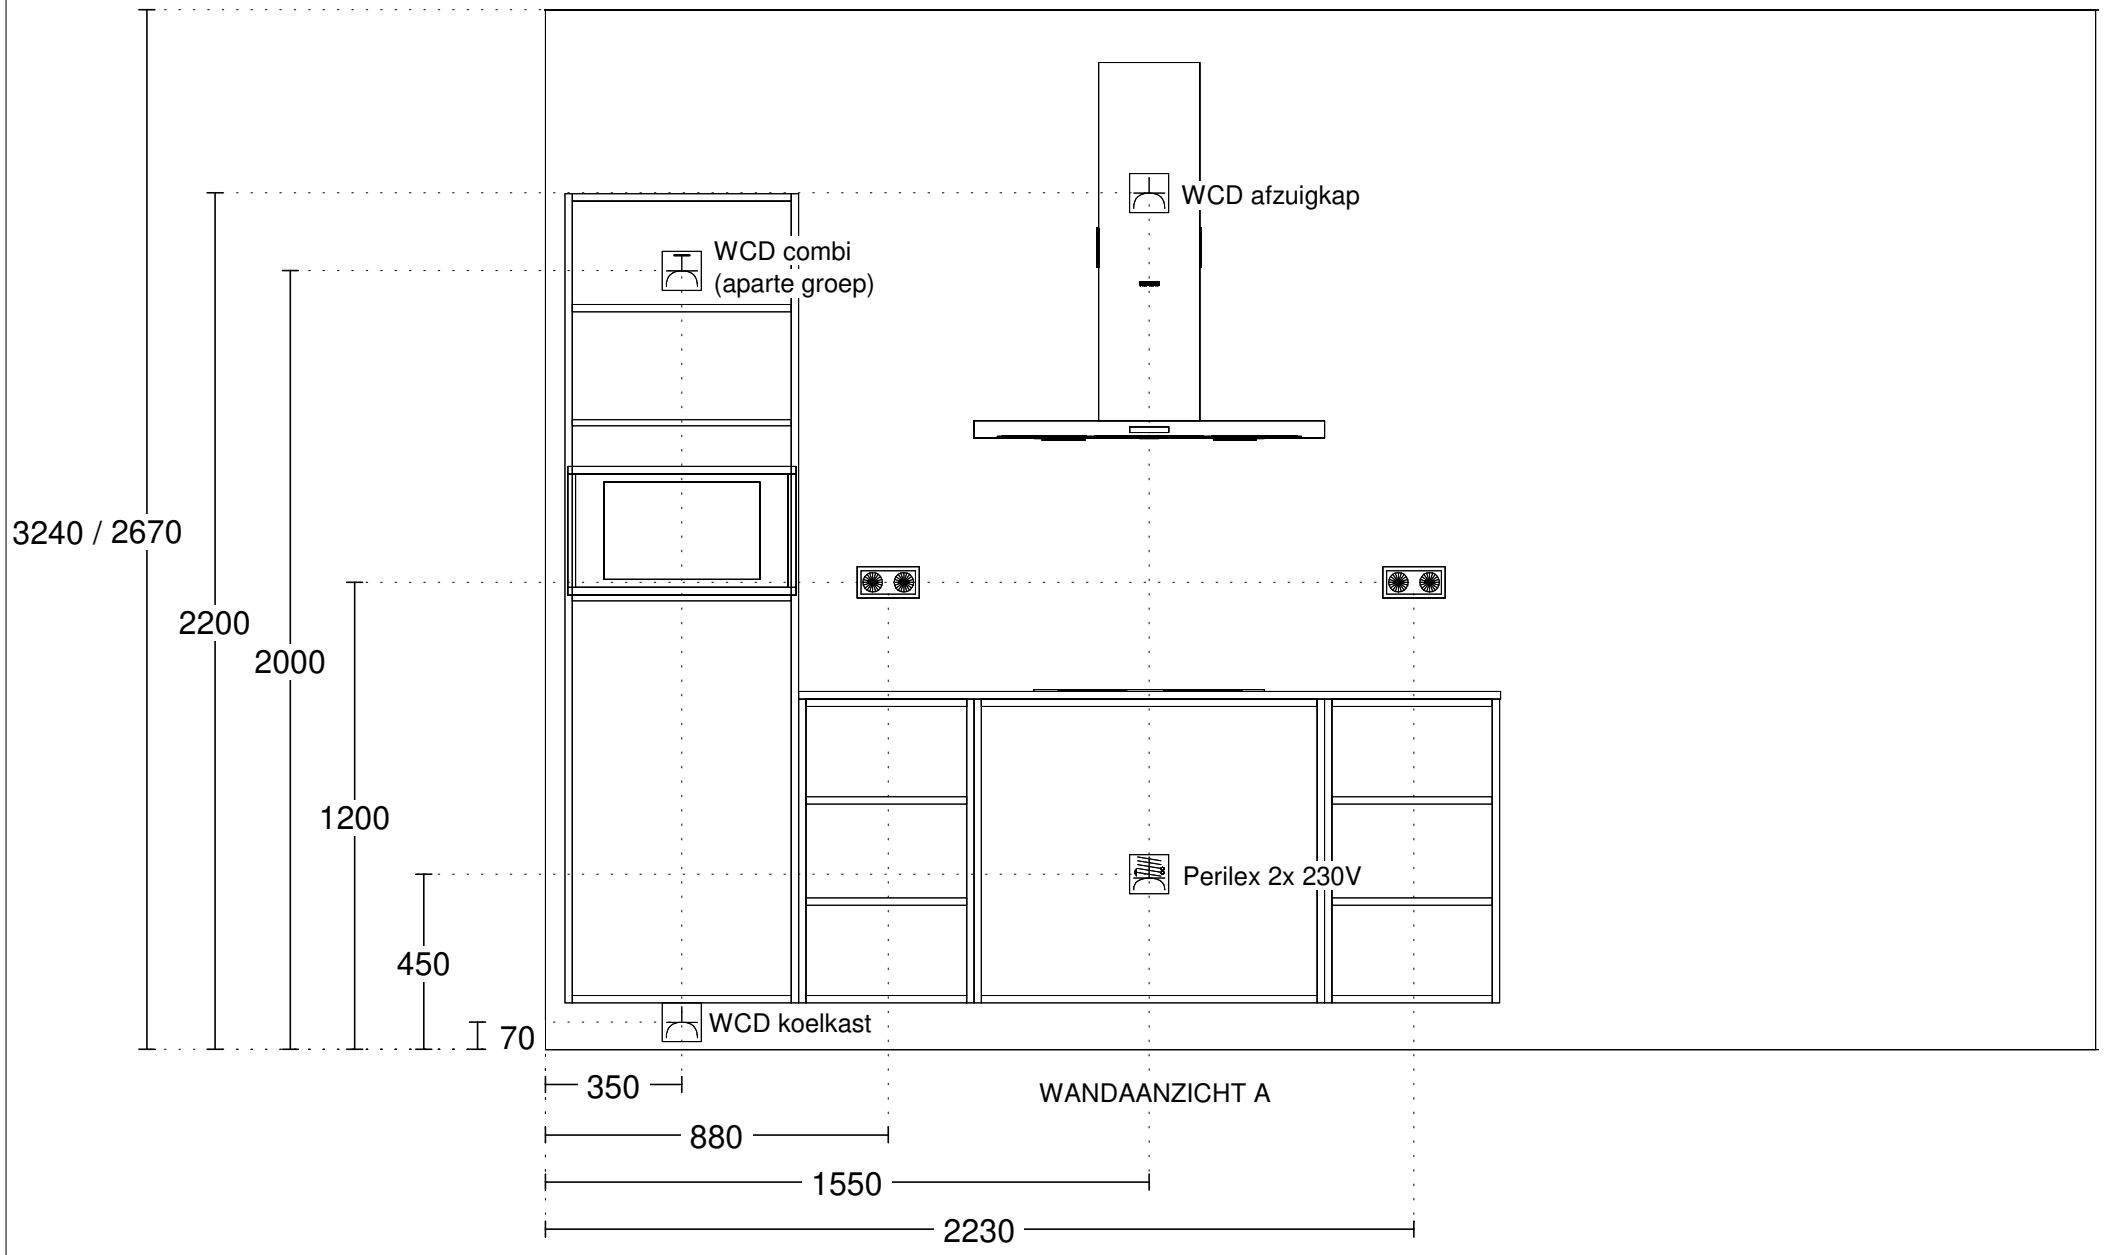


Keuken Vision Naaldwijk
 Warmoezenierstraat 9
 2671 ZP NAALDWIJK
 0174-627008

Klant / Bnr.: Waal /
 Referentienr.: 145455
 Adviseur: Ruben Kikkert
 Datum: 28/9/22

Merk: Novitelli Pro
 Programma: UNO N531
 Kleur: 101 - grafiet
 Greep: 435 - Greep 192mm

Deze tekening is een schets van de werkelijkheid
 en is bedoeld om een redelijk overzicht te geven.
 Aan deze tekening kunnen geen rechten worden ontleend.

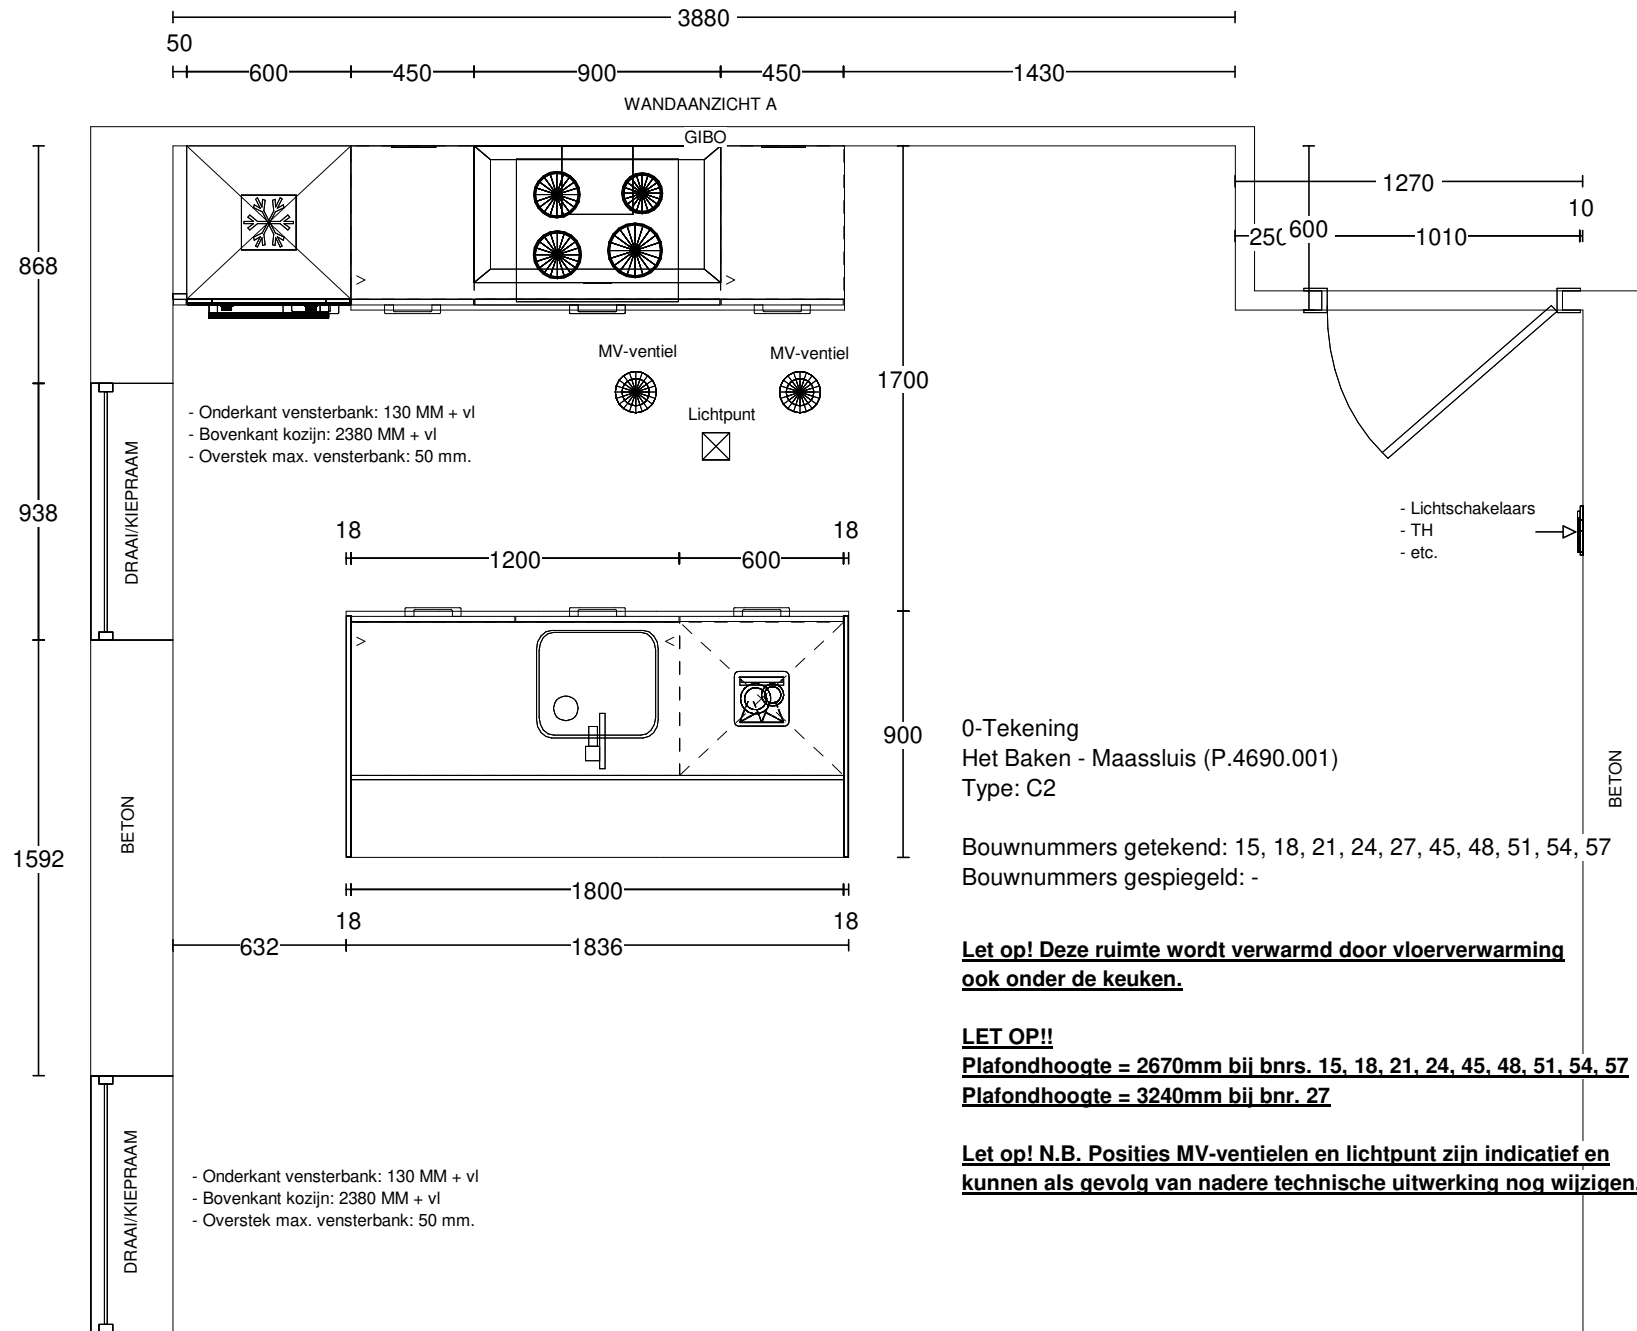


Keuken Vision Naaldwijk
Warmoezenierstraat 9
2671 ZP NAALDWIJK
0174-627008

Klant / Bnr.: Waal /
Referentienr.: 145455
Adviseur: Ruben Kikkert
Datum: 28/9/22

Merk: Novitelli Pro
Programma: UNO N531
Kleur: 101 - grafiet
Greep: 435 - Greep 192mm

Deze tekening is een schets van de werkelijkheid
en is bedoeld om een redelijk overzicht te geven.

Aan deze tekening kunnen geen rechten worden ontleend.

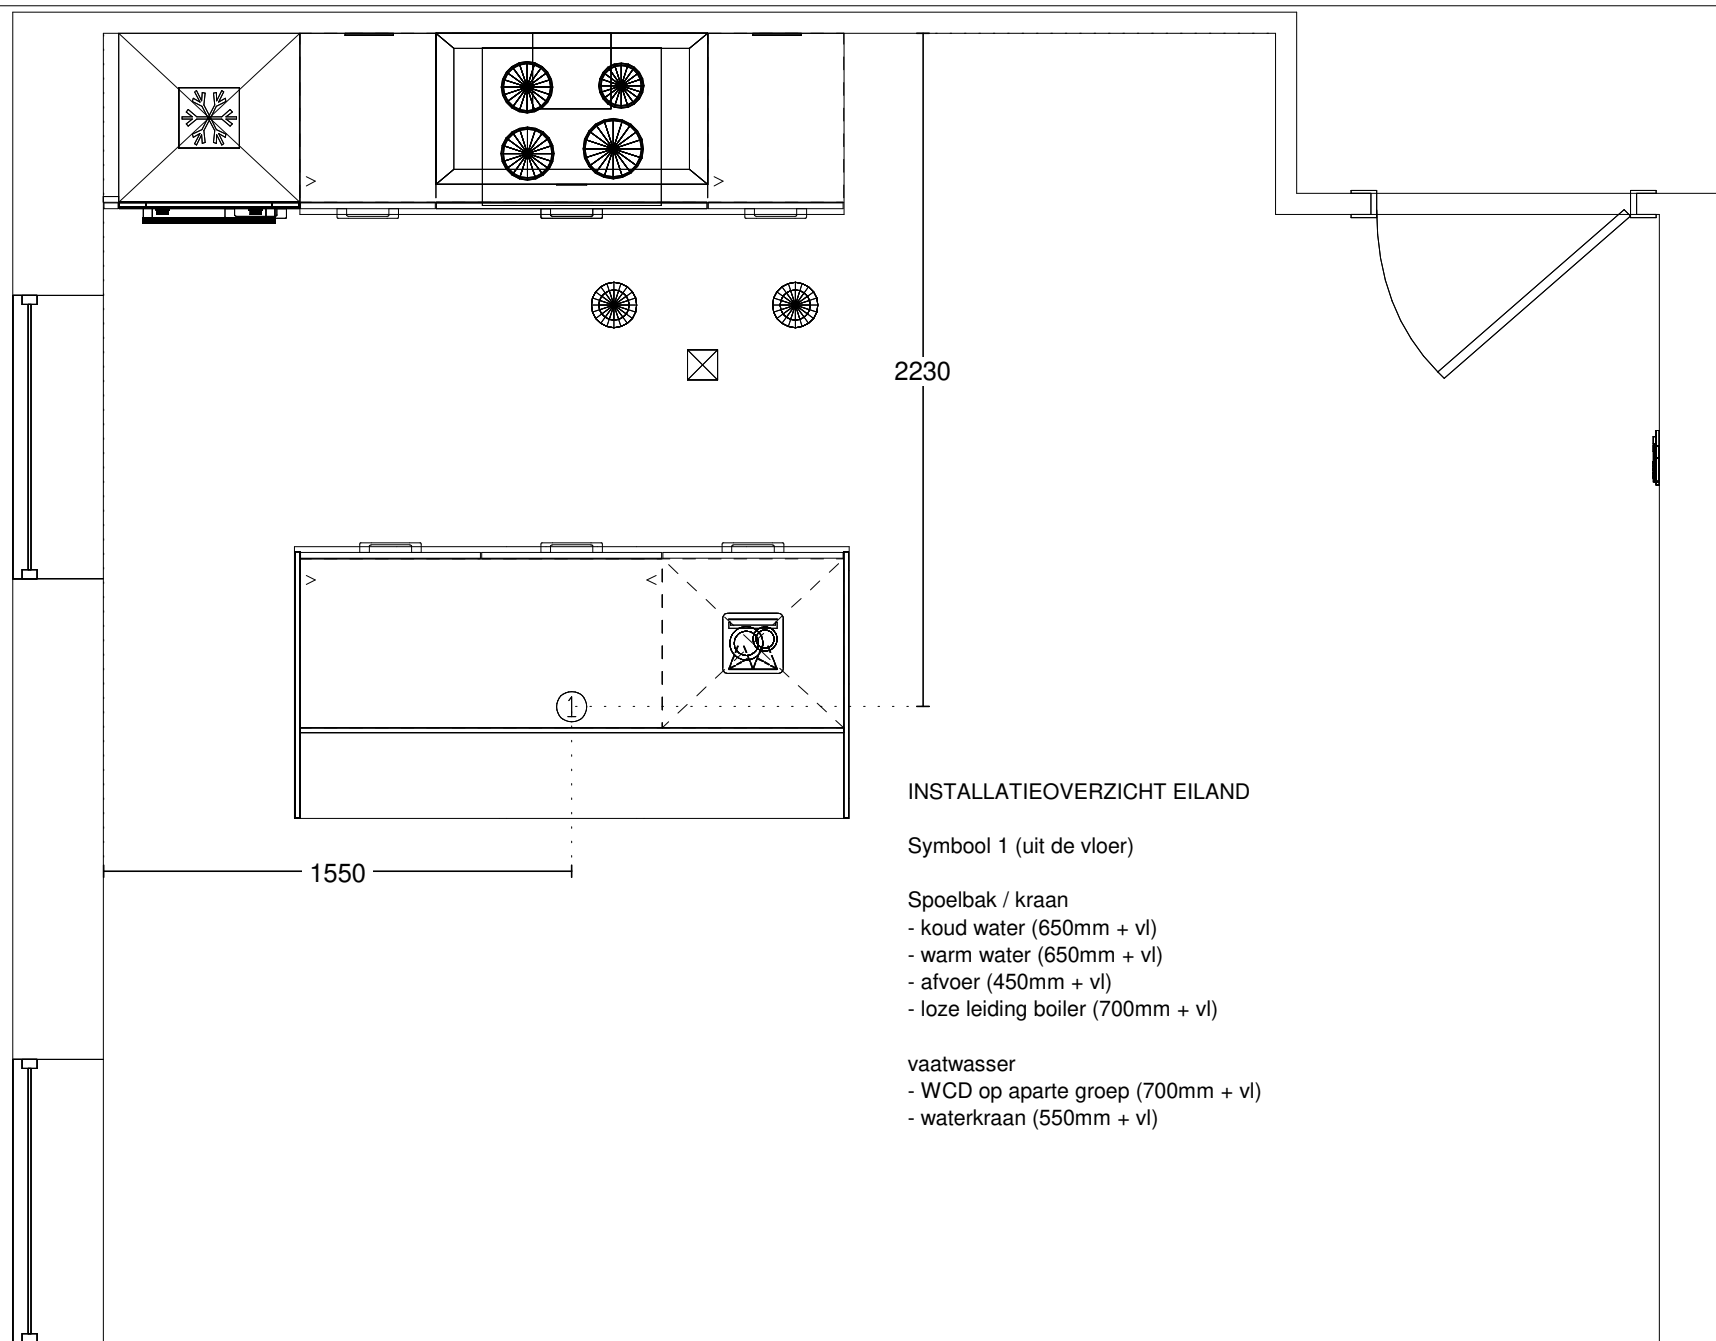

2230

1550

INSTALLATIEOVERZICHT EILAND

Symbool 1 (uit de vloer)

- Spoelbak / kraan
- koud water (650mm + vl)
 - warm water (650mm + vl)
 - afvoer (450mm + vl)
 - loze leiding boiler (700mm + vl)

- vaatwasser
- WCD op aparte groep (700mm + vl)
 - waterkraan (550mm + vl)

Keuken Vision Naaldwijk
 Warmoezenierstraat 9
 2671 ZP NAALDWIJK
 0174-627008

Klant / Bnr.: Waal /
 Referentienr.: 145455
 Adviseur: Ruben Kikkert
 Datum: 28/9/22

Merk: Novitelli Pro
 Programma: UNO N531
 Kleur: 101 - grafiet
 Greep: 435 - Greep 192mm

Deze tekening is een schets van de werkelijkheid
 en is bedoeld om een redelijk overzicht te geven.

Aan deze tekening kunnen geen rechten worden ontleend.

3240 / 2670

2200

2000

1200

450

70

WCD combi
(aparte groep)

WCD afzuigkap

Perilex 2x 230V

WCD koelkast

WANDAANZICHT A

350

880

1550

2230

Keuken Vision Naaldwijk
Warmoezenierstraat 9
2671 ZP NAALDWIJK
0174-627008

Klant / Bnr.: Waal /
Referentienr.: 145455
Adviseur: Ruben Kikkert
Datum: 28/9/22

Merk: Novitelli Pro
Programma: UNO N531
Kleur: 101 - grafiet
Greep: 435 - Greep 192mm

Deze tekening is een schets van de werkelijkheid
en is bedoeld om een redelijk overzicht te geven.

Aan deze tekening kunnen geen rechten worden ontleend.