


project  
**41 woningen Het Balkon Maassluis**

BAM Advies & Engineering  
 Runnenburg 12  
 Postbus 54  
 3980 CB Bunnik  
 (030) 6598933

omschrijving  
**bouwnummer 27**  
**begane grond**  
**Blok 03**

getekend <b>VSa</b>	schaal 1:50
status Definitief	datum 15-05-2020
project nr <b>9053</b>	
tekening nr <b>V-27.1</b>	wijz.

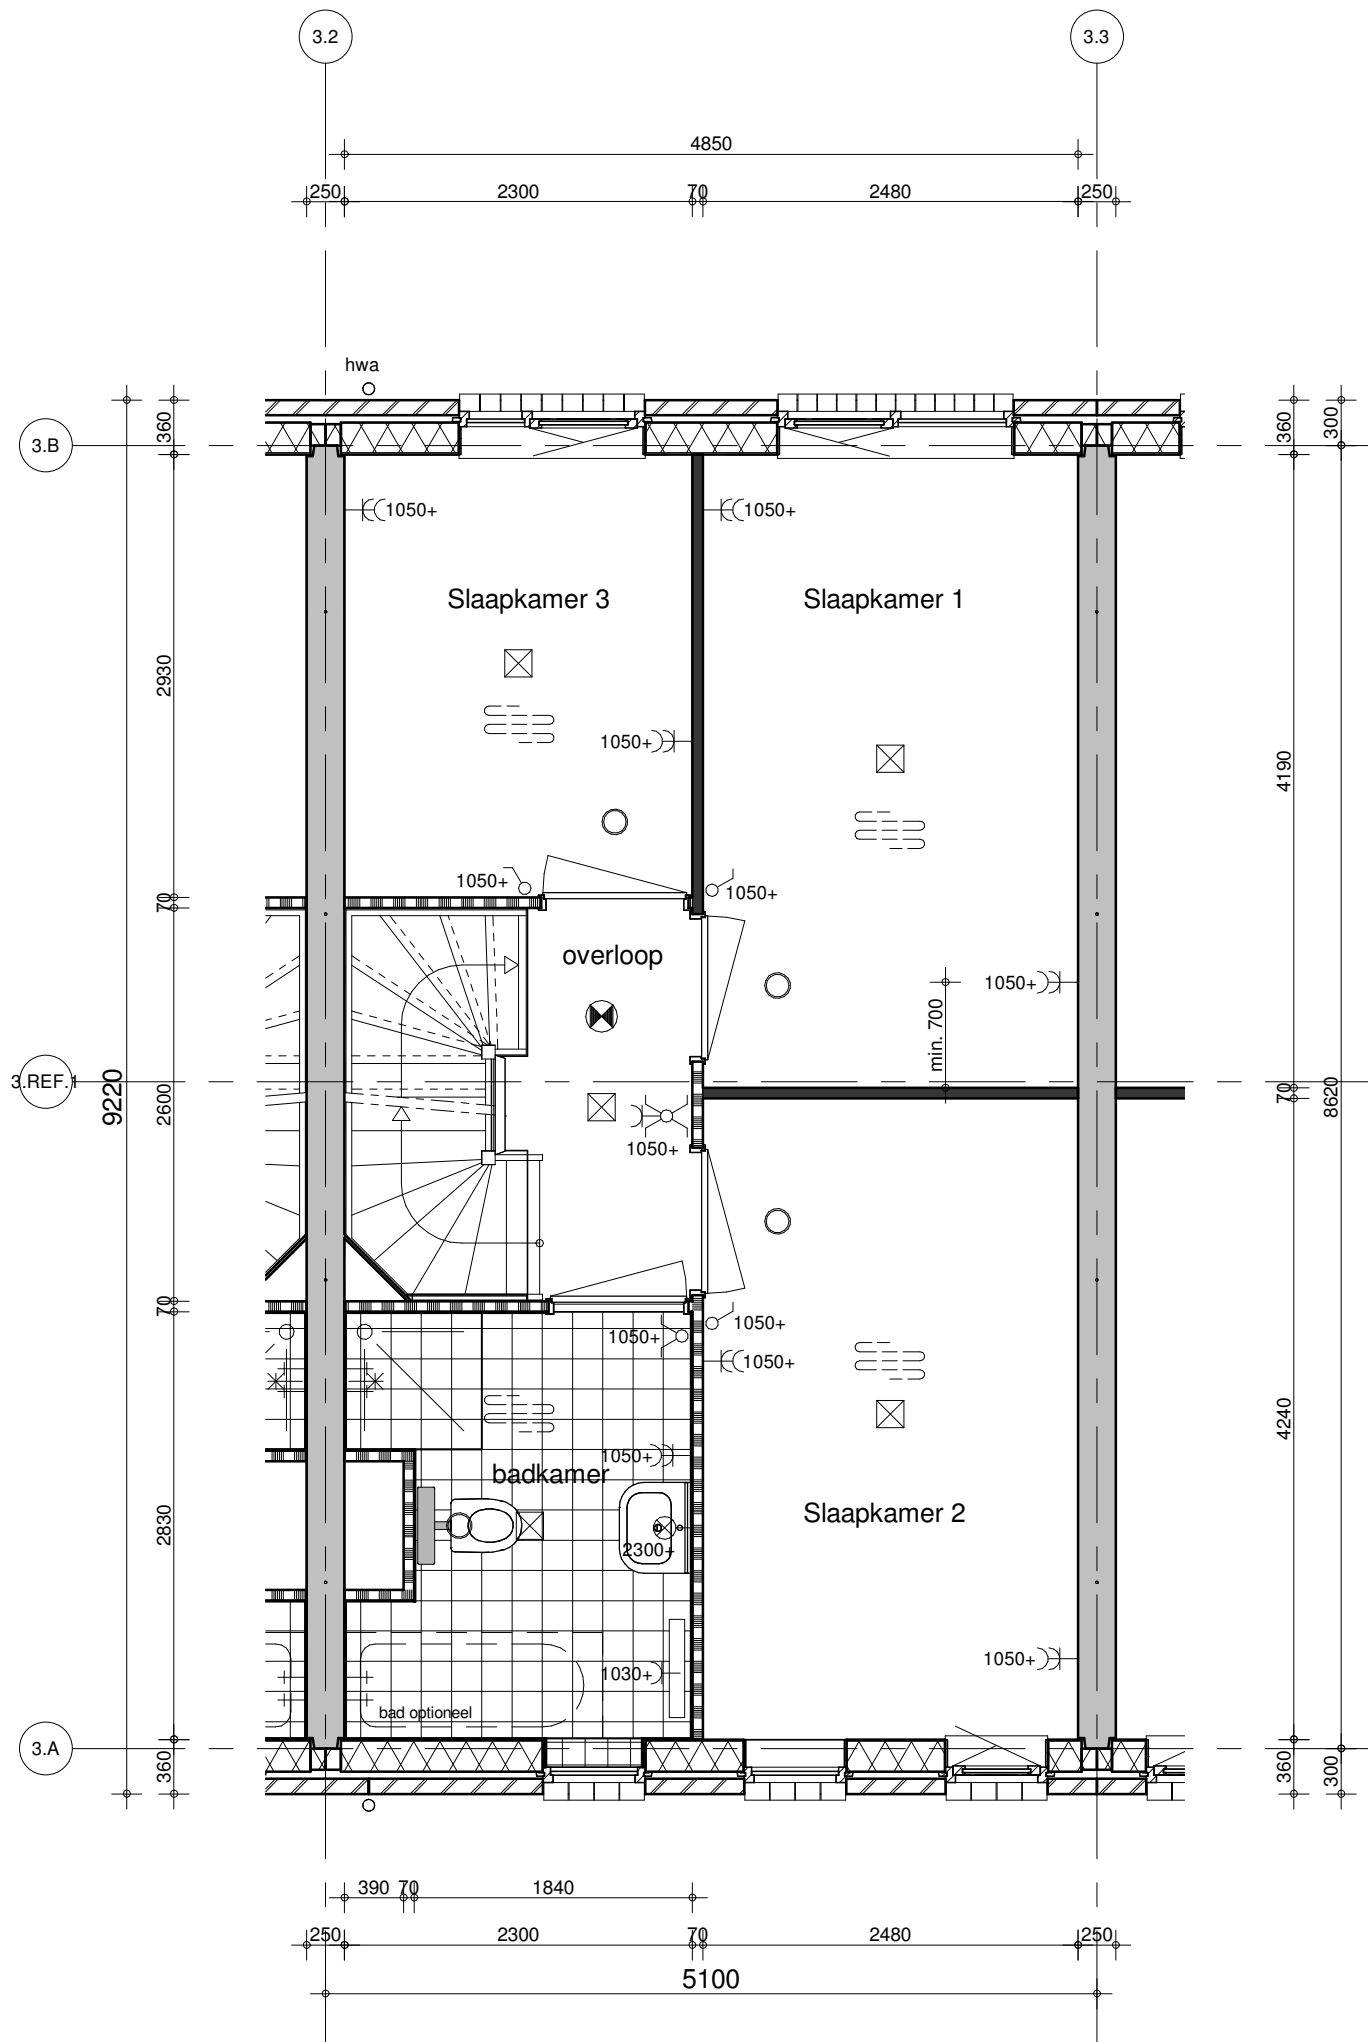

project  
**41 woningen Het Balkon Maassluis**

BAM Advies & Engineering  
 Runnenburg 12  
 Postbus 54  
 3980 CB Bunnik  
 (030) 6598933

omschrijving  
**bouwnummer 27**  
**1e verdieping**  
**Blok 03**


getekend  
**VSa**  
 status  
**Definitief**

schaal  
**1:50**  
 datum  
**15-05-2020**

project nr  
**9053**  
 tekening nr

**V-27.2**

wijz.

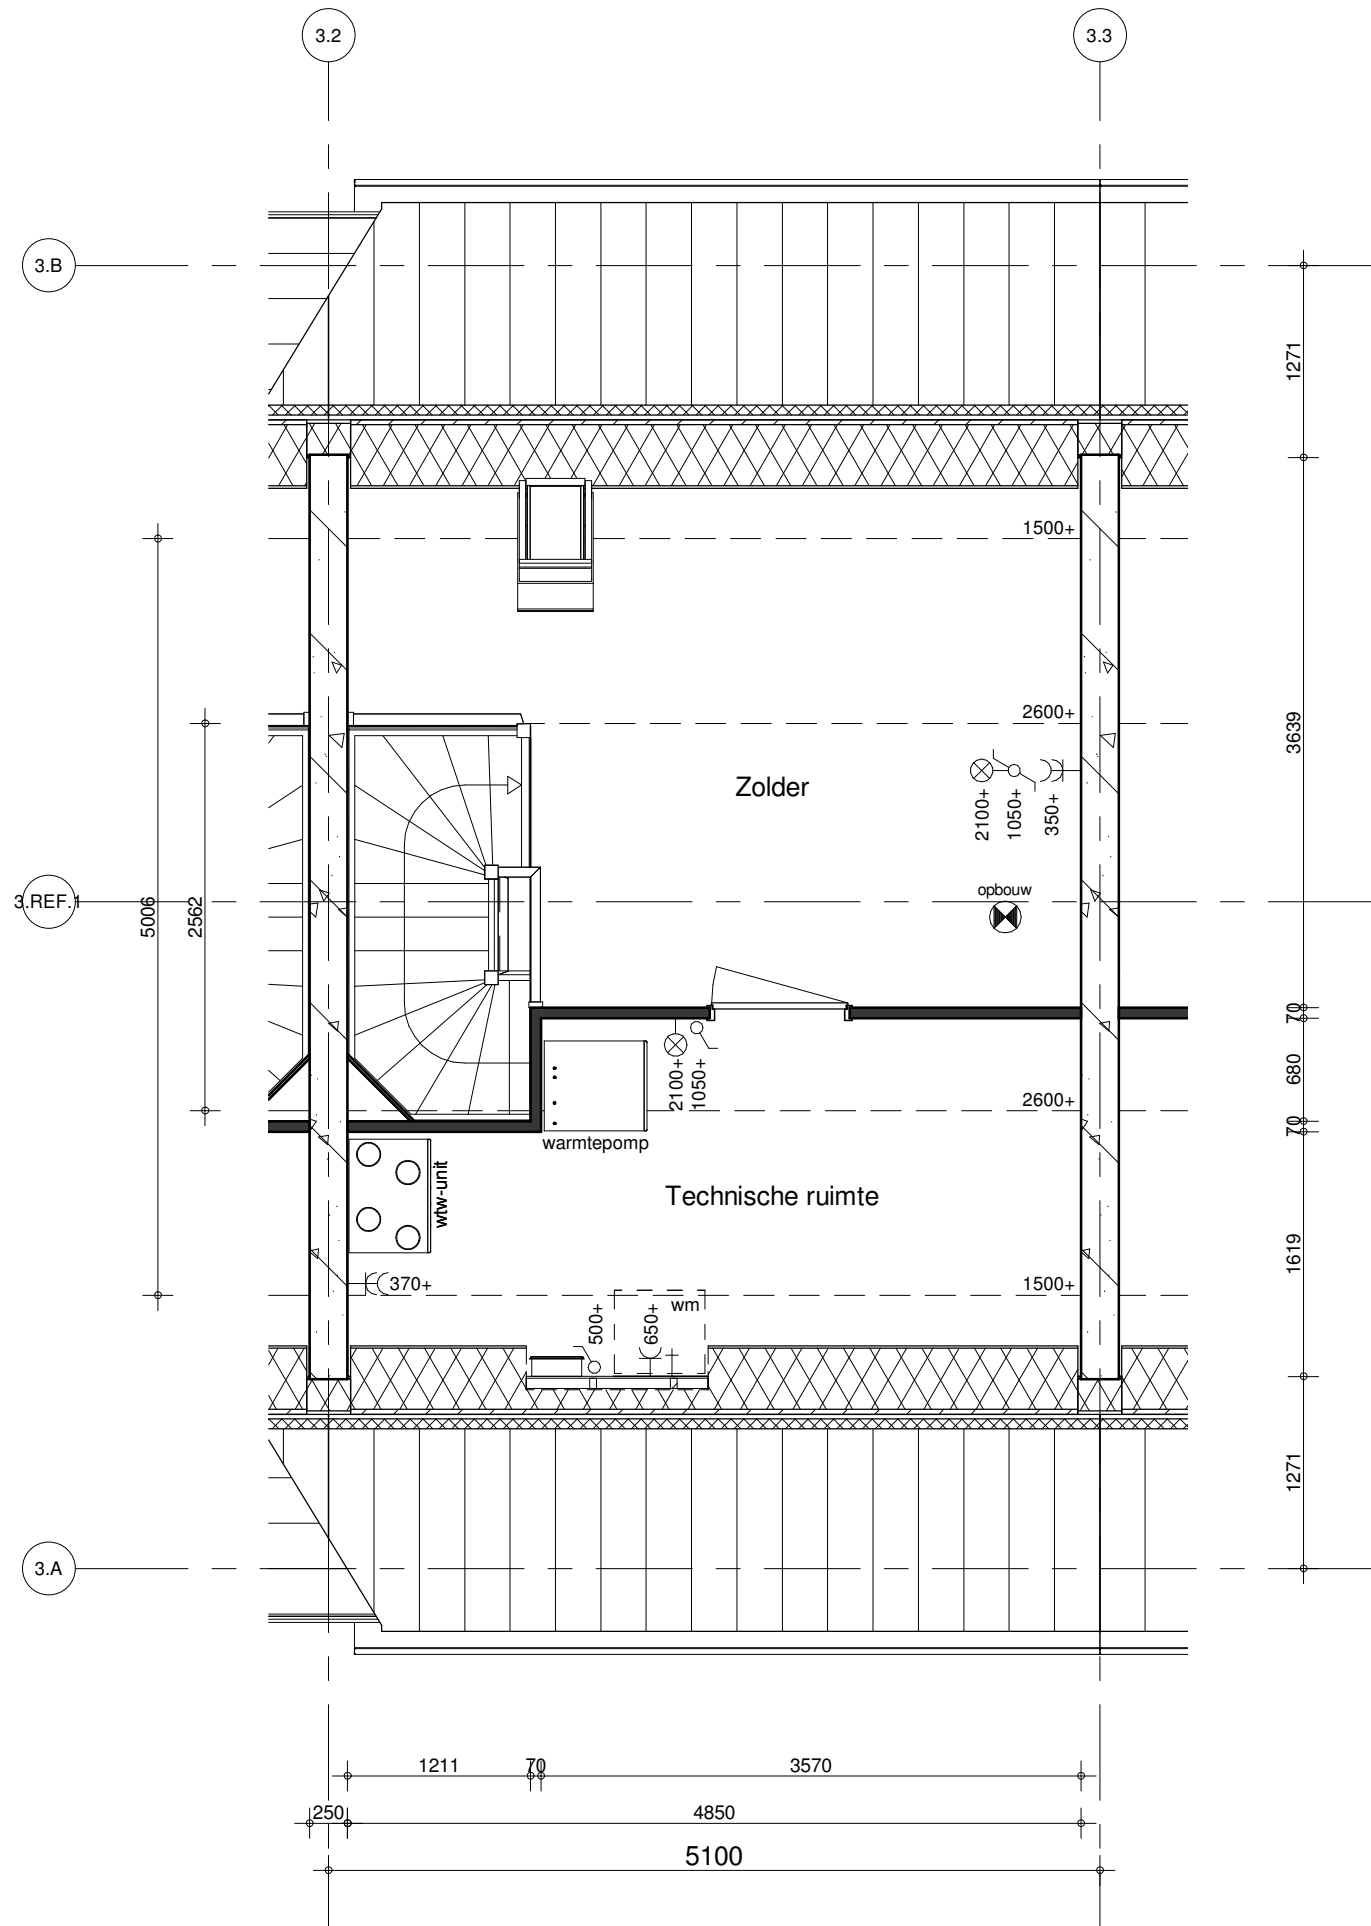

project  
**41 woningen Het Balkon Maassluis**

BAM Advies & Engineering  
 Runnenburg 12  
 Postbus 54  
 3980 CB Bunnik  
 (030) 6598933


omschrijving  
**bouwnummer 27**  
**2e verdieping**  
**Blok 03**

getekend  
**VSa**  
 status  
**Definitief**

schaal  
**1:50**  
 datum  
**15-05-2020**

project nr  
**9053**  
 tekening nr  
**V-27.3**

wijz.

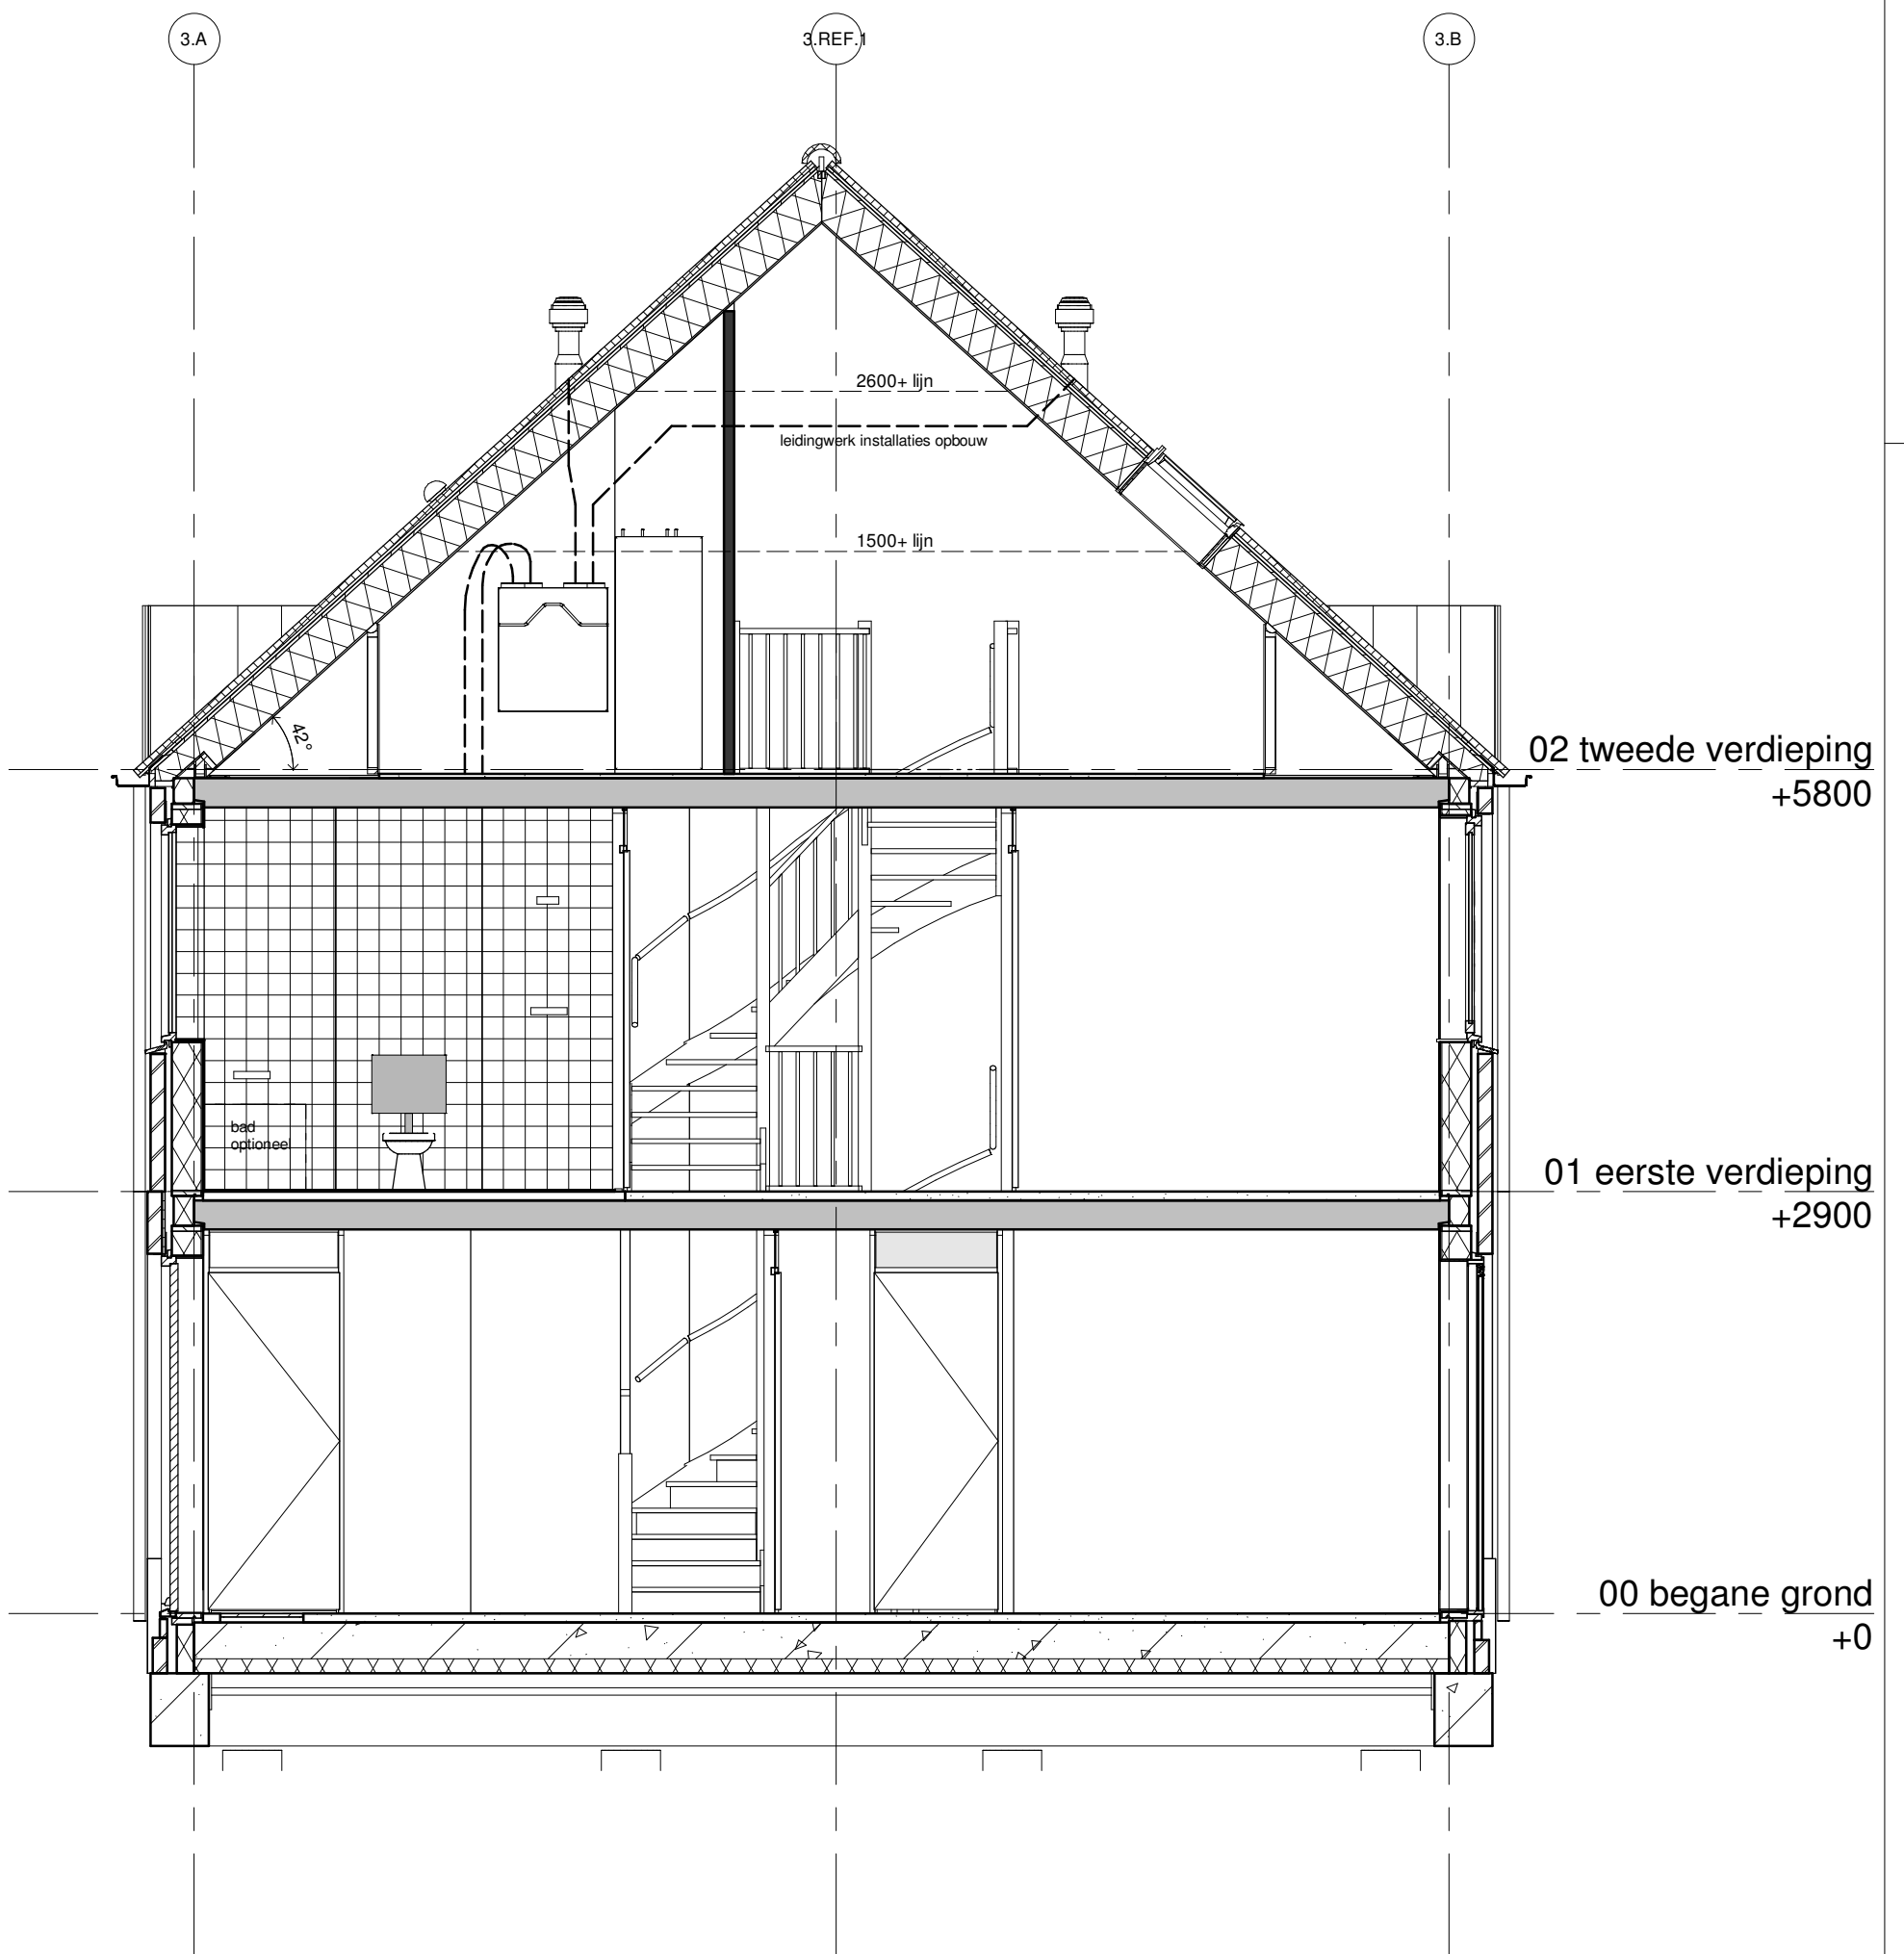

project  
**41 woningen Het Balkon Maassluis**

BAM Advies & Engineering  
 Runnenburg 12  
 Postbus 54  
 3980 CB Bunnik  
 (030) 6598933

omschrijving  
**bouwnummer 27**  
**doorsnede**  
**Blok 03**

getekend  
**VSa**  
 status  
 Definitief  
 schaal  
 1:50  
 datum  
 15-05-2020

project nr  
**9053**  
 tekening nr  
**V-27.4**  
 wijz.