
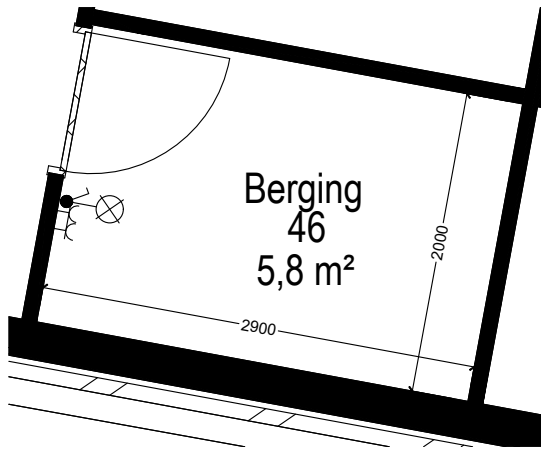


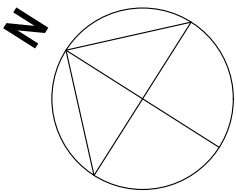

- 21.23

Loze leiding (naast wcd koelkast)

Standaard keuken en aansluitingen voorzien volgens 0-tekening
- 21.23

Loze leiding (naast wcd vaatwasser)


installaties keuken conform NUL-tekening
- Verplaatsen elektrapunt(en) op aangeven installateur
- 21.45

Aansluitpunt t.b.v. zonwering
- 21.46

elektrische voorbereiding voor zonwering
- 23.09

Standaard voorraadvat van 200L
- 41.S00

Standaard binnendeuren en garnituur

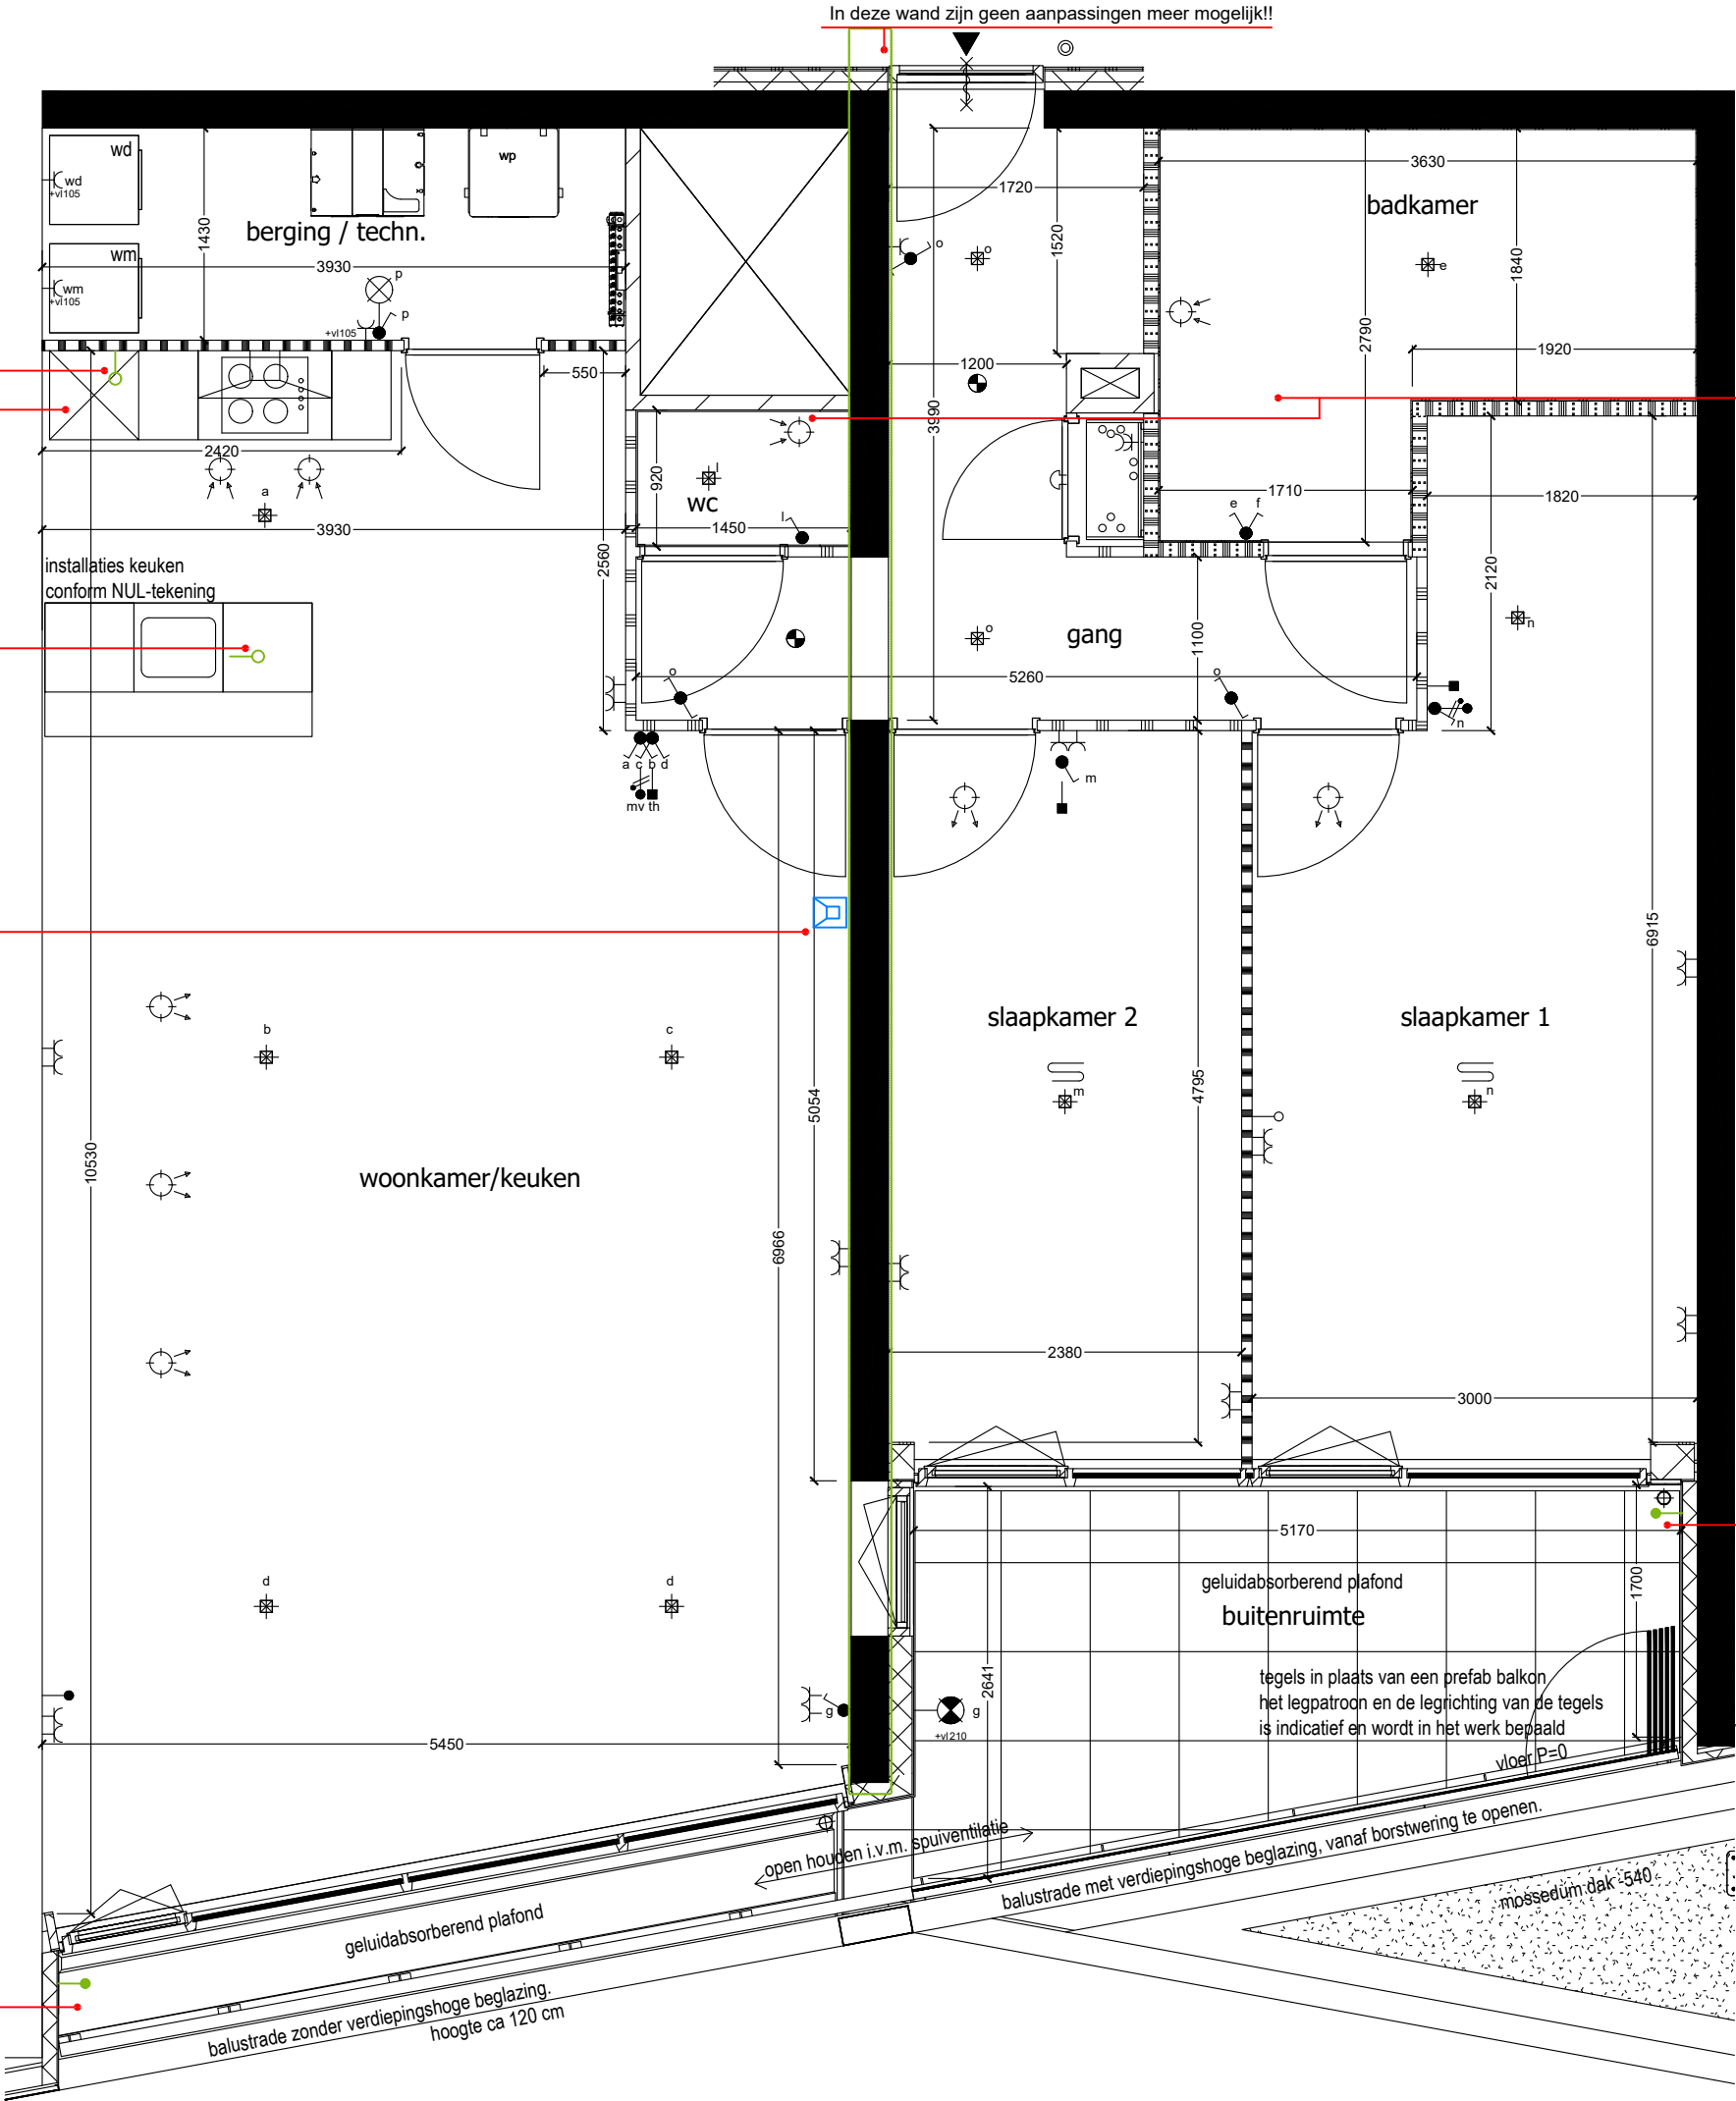

- Casco opleveren badkamer

30.04
- Casco opleveren toilet

30.03

- Aansluitpunt t.b.v. zonwering

21.45

27	28	29
34	35	36
41	42	43
300	301	302

Opmerking
Deze tekening is een weergave van het ontwerp.
Het is geenszins bedoeld als exacte weergave en
is derhalve niet bindend.

Project: **Het Baken
Maassluis**

Bouwnummer:
46

f	-	Project nummer: 2022-04		
e	-	Schaal: 1:50	Formaat: A2	
d	-			
c	-			
b	2025-04-17	Getekend:		
a	2025-04-03	CBS		
Datum 2024-12-05		Tekening nummer.:		