

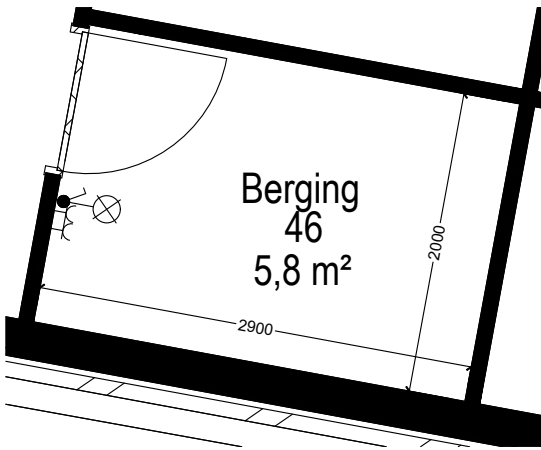


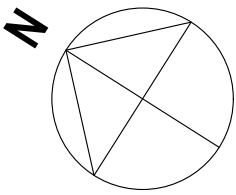

- 21.23 Loze leiding (naast wcd koelkast)
- Standaard keuken en aansluitingen voorzien volgens 0-tekening
- 21.23 Loze leiding (naast wcd vaatwasser)
- installaties keuken conform NUL-tekening
- Verplaatsen elektrapunt(en) op aangeven installateur
- 21.45 Aansluitpunt t.b.v. zonwering
- 21.46 elektrische voorbereiding voor zonwering

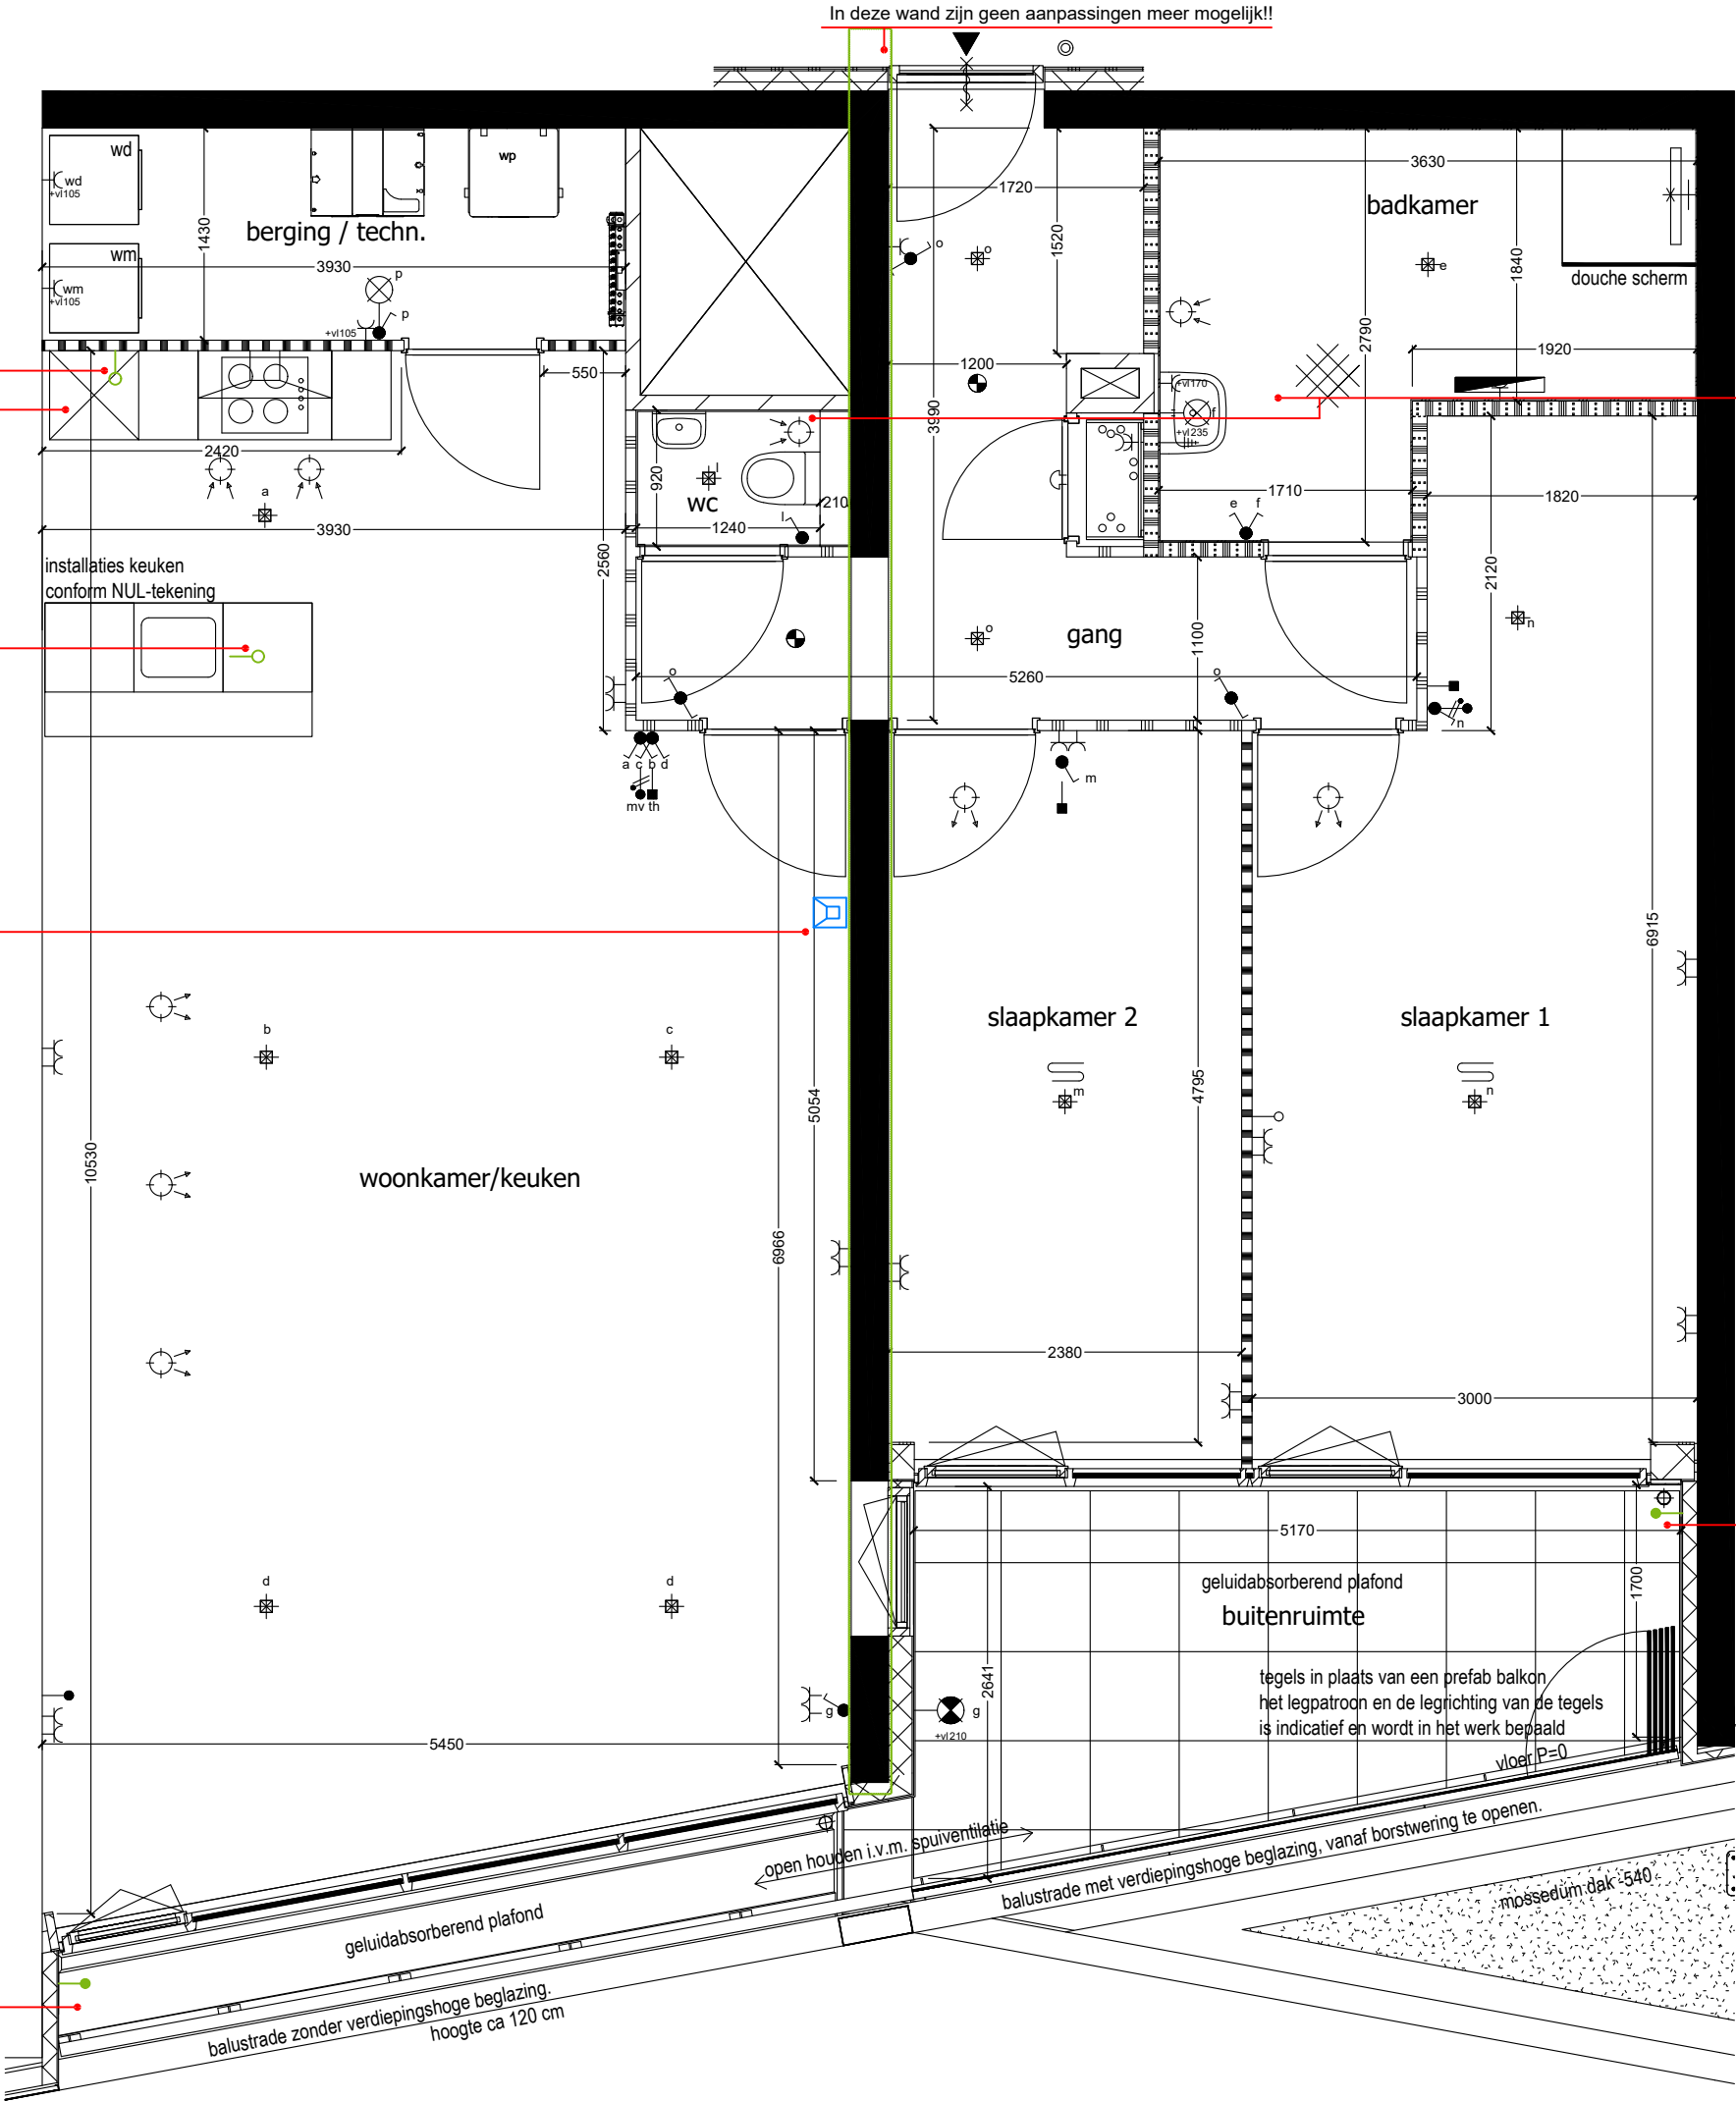

23.09 Standaard voorraadvat van 200L

27	28	29	19
54	55	56	18
51	52	53	17
48	49	50	16
45	46	47	15
42	43	44	14
39	40	41	13
36	37	38	12
33	34	35	11
30	31	32	10
27	28	29	09
24	25	26	08
21	22	23	07
18	19	20	06
15	16	17	05
12	13	14	04
09	10	11	03
06	07	08	02
03	04	05	01
01	02	03	00

Opmerking
Deze tekening is een weergave van het ontwerp.
Het is geenszins bedoeld als exacte weergave en
is derhalve niet bindend.

Project: **Het Baken
Maassluis**

Bouwnummer:
46

f	-	Project nummer: 2022-04		
e	-	Schaal: 1:50	Formaat: A2	
d	-			
c	-	Getekend: CBS		
b	-	Tekening nummer.:		
a	-	Datum 2024-12-05		