

project
41 woningen Het Balkon Maassluis

BAM Advies & Engineering
 Runnenburg 12
 Postbus 54
 3980 CB Bunnik
 (030) 6598933

omschrijving
bouwnummer 37
begane grond
Blok 03


getekend
VSa
 status
Definitief

schaal
1:50
 datum
15-05-2020

project nr
9053
 tekening nr

V-37.1

wijz.

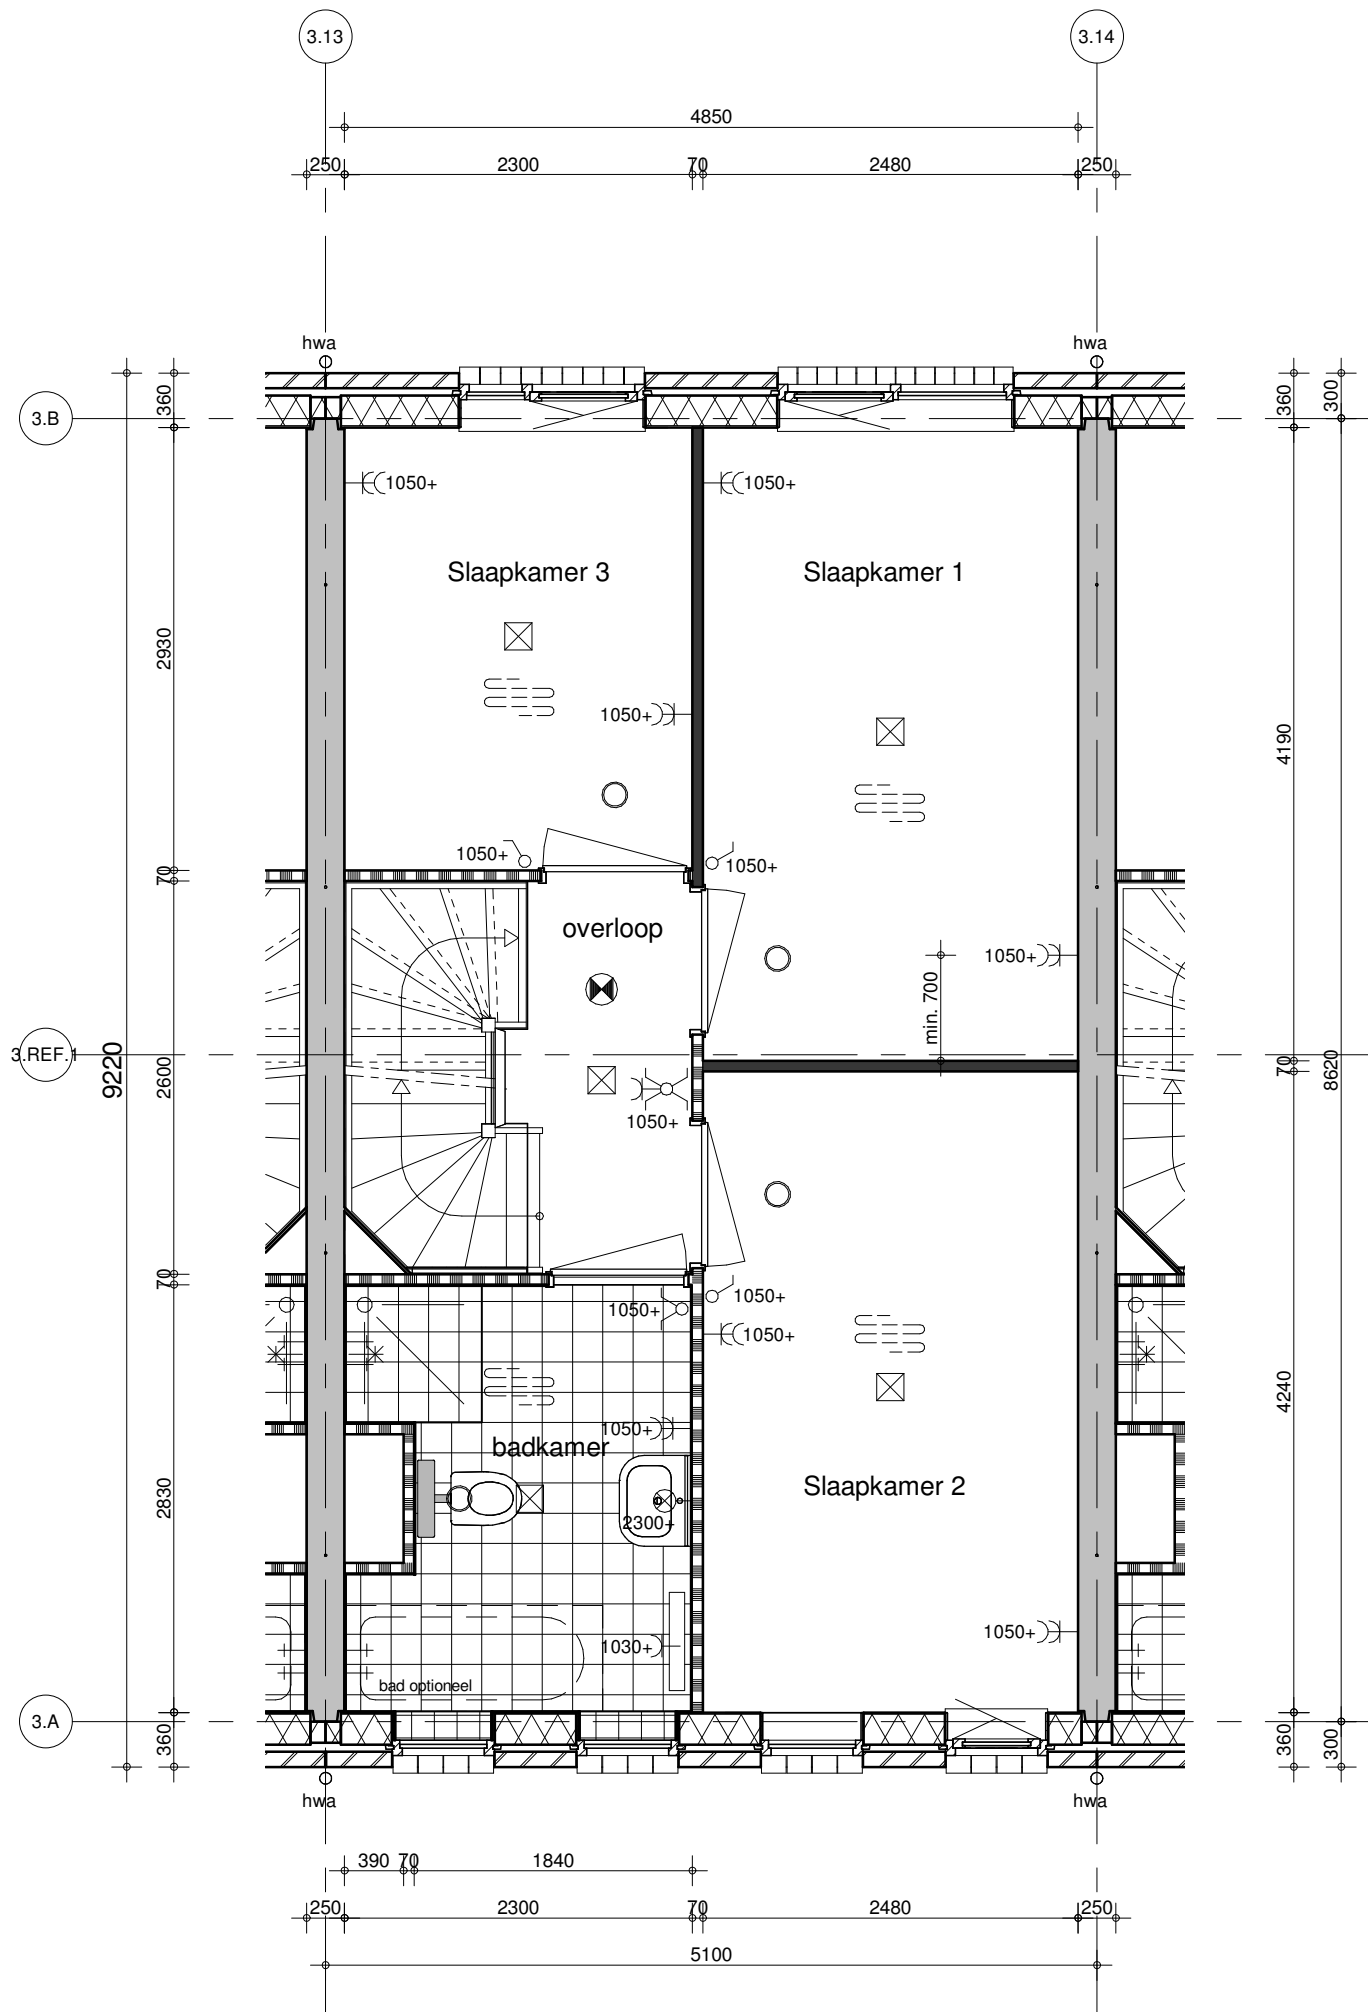

project
41 woningen Het Balkon Maassluis

BAM Advies & Engineering
 Runnenburg 12
 Postbus 54
 3980 CB Bunnik
 (030) 6598933

omschrijving
bouwnummer 37
1e verdieping
Blok 03


getekend
VSa
 status
Definitief

schaal
1:50
 datum
15-05-2020

project nr
9053
 tekening nr

V-37.2

wijz.

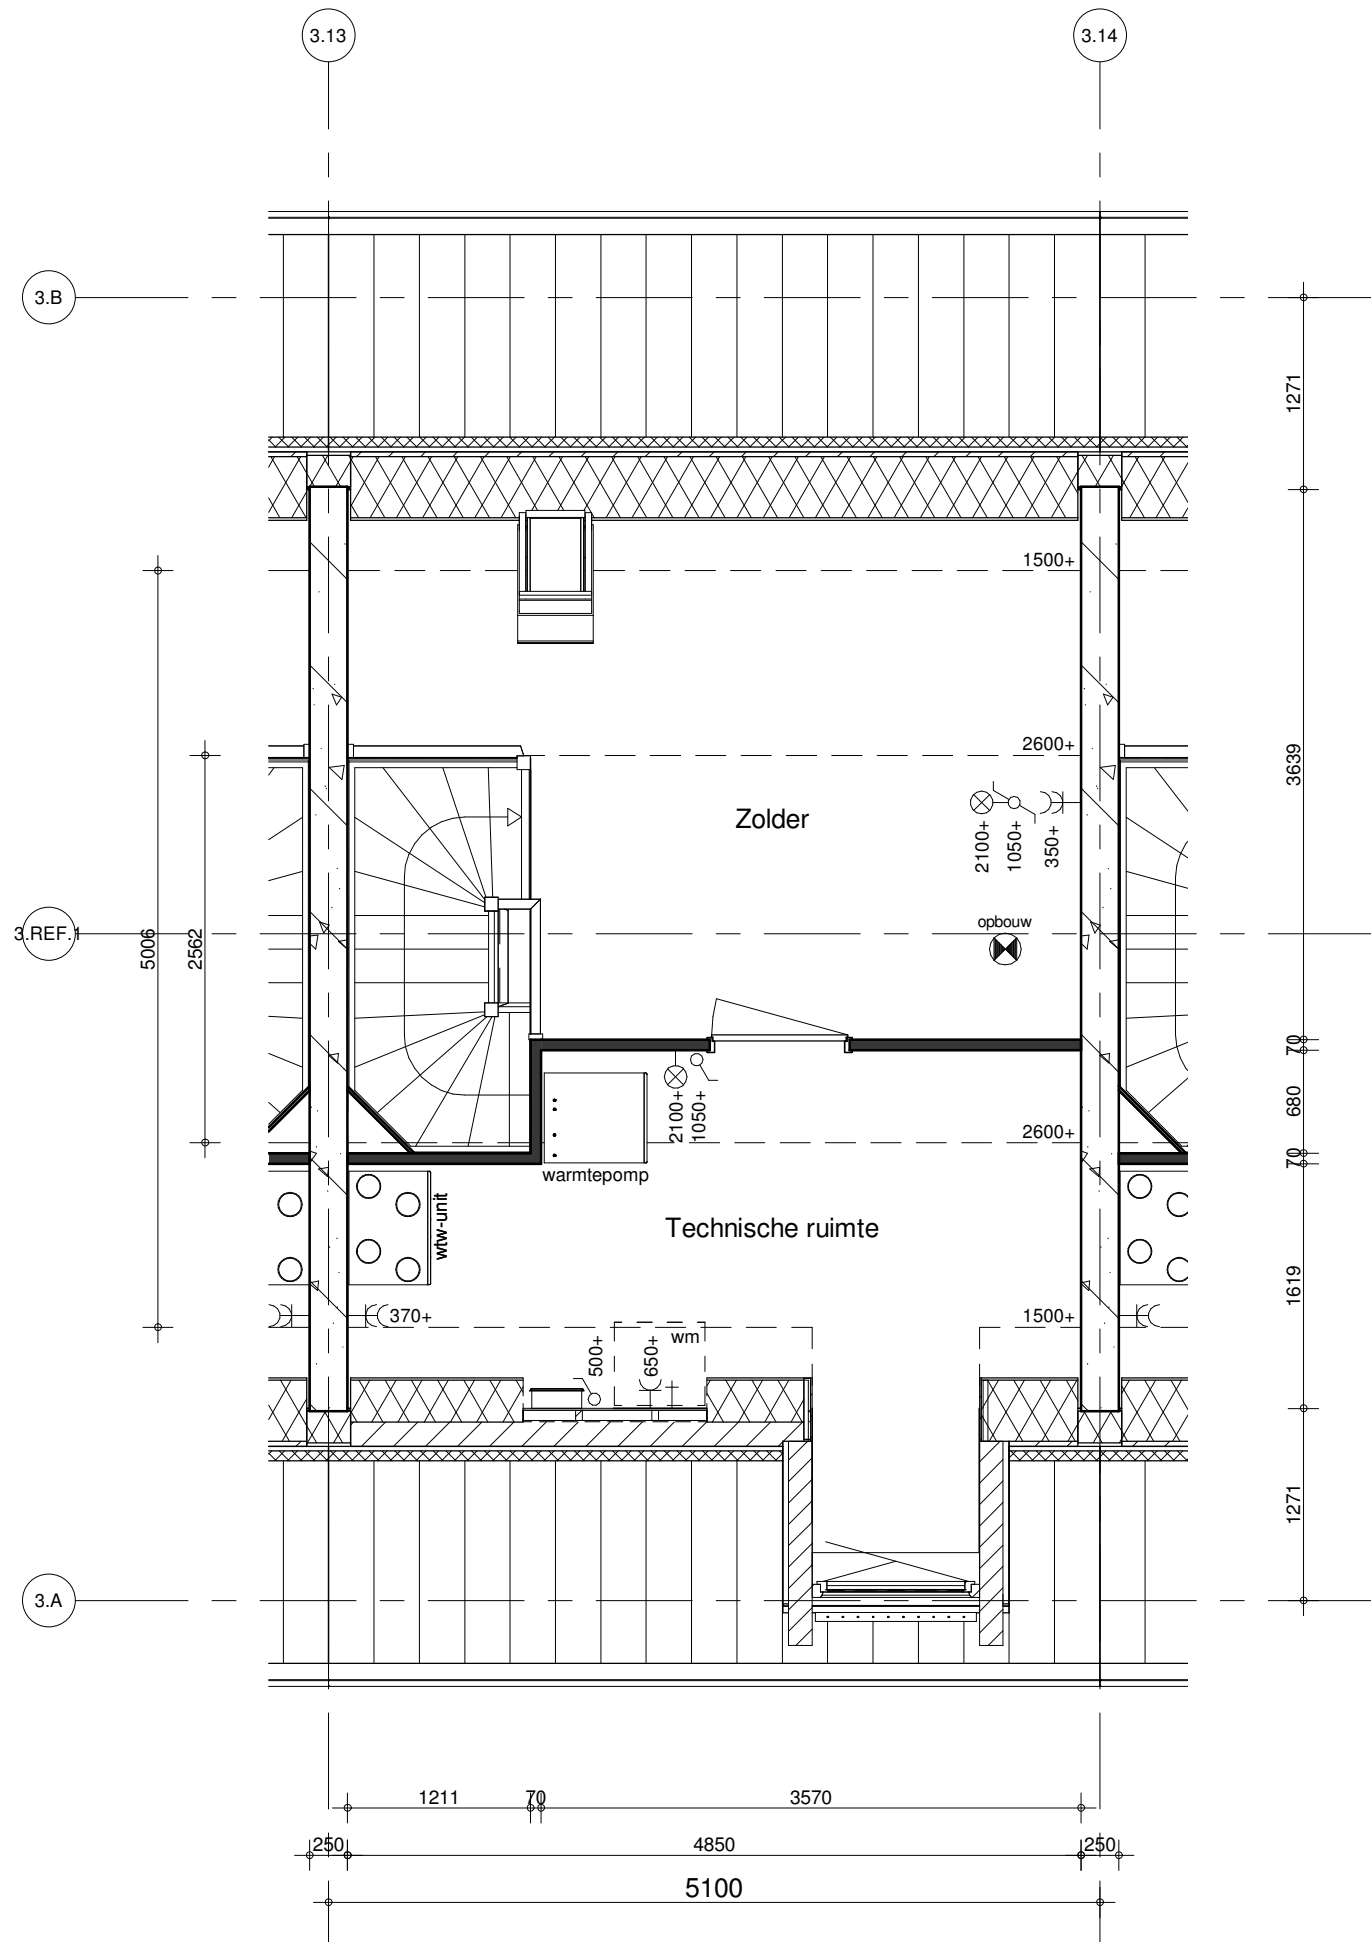


project
41 woningen Het Balkon Maassluis

BAM Advies & Engineering
 Runnenburg 12
 Postbus 54
 3980 CB Bunnik
 (030) 6598933

omschrijving
bouwnummer 37
2e verdieping
Blok 03

getekend
VSa
 status
Definitief
 schaal
1:50
 datum
15-05-2020

project nr
9053
 tekening nr
V-37.3
 wijz.

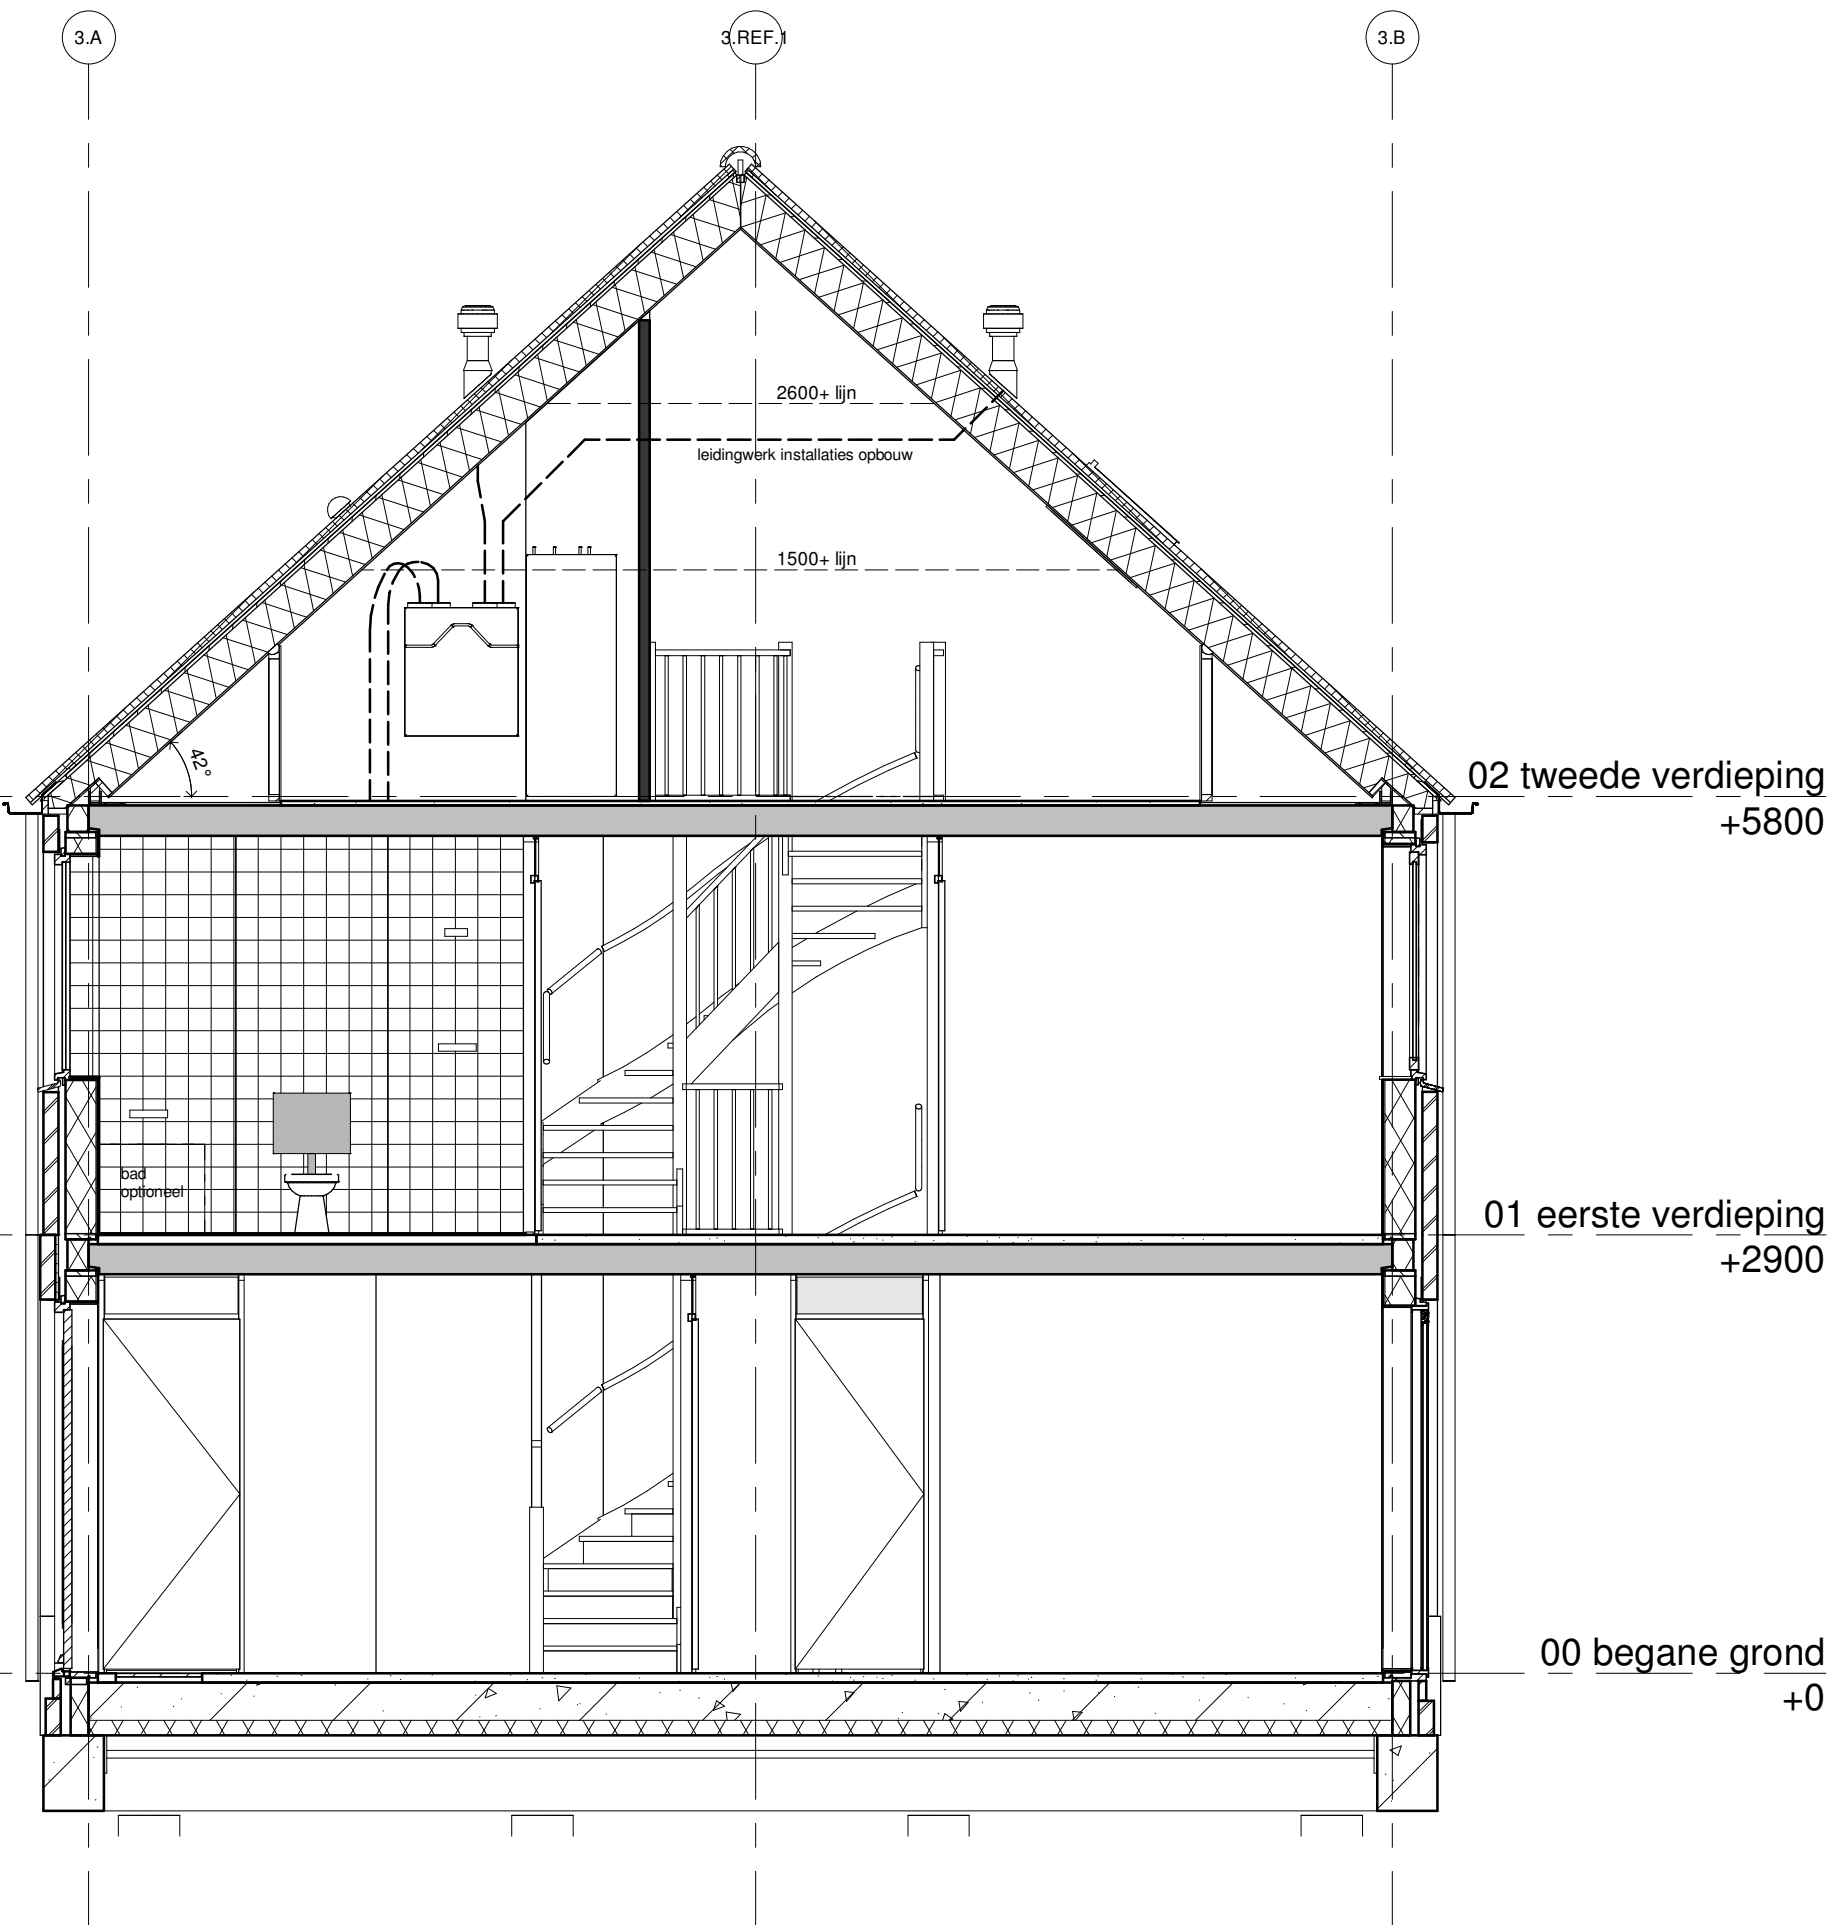

project
41 woningen Het Balkon Maassluis

BAM Advies & Engineering
 Runnenburg 12
 Postbus 54
 3980 CB Bunnik
 (030) 6598933

omschrijving
bouwnummer 37
doorsnede
Blok 03

getekend
VSa
 status
Definitief
 schaal
1:50
 datum
15-05-2020

project nr
9053
 tekening nr
V-37.4
 wijz.