


project  
**41 woningen Het Balkon Maassluis**

BAM Advies & Engineering  
 Runnenburg 12  
 Postbus 54  
 3980 CB Bunnik  
 (030) 6598933

omschrijving  
**bouwnummer 41**  
**begane grond**  
**Blok 03**

getekend  
**VSa**  
 status  
**Definitief**

schaal  
**1:50**  
 datum  
**15-05-2020**  
 project nr  
**9053**  
 tekening nr  
**V-41.1**  
 wijz.

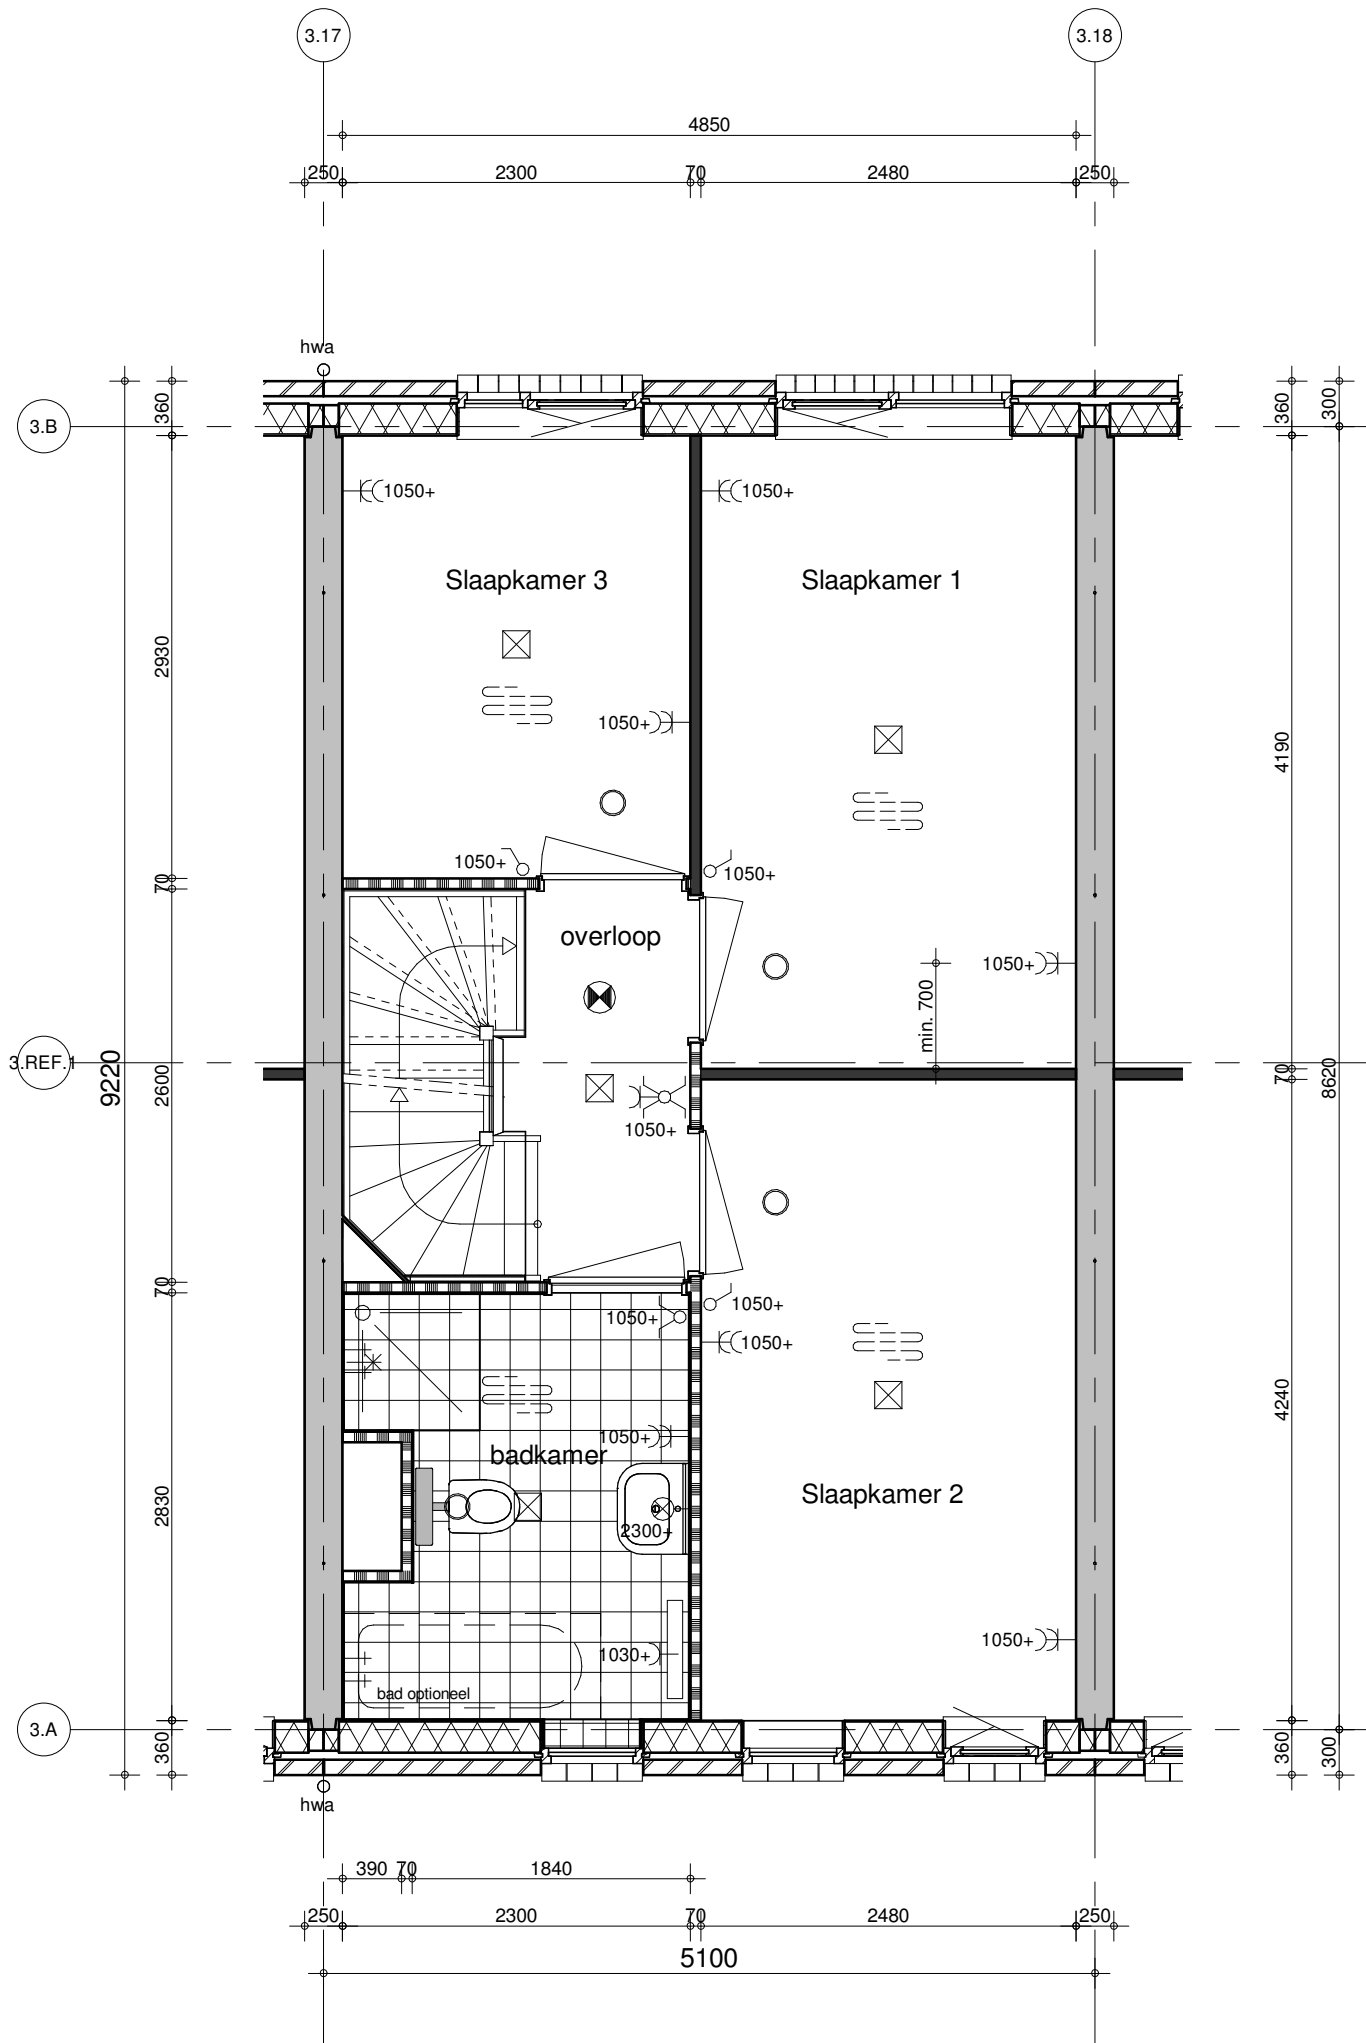

project  
**41 woningen Het Balkon Maassluis**

BAM Advies & Engineering  
 Runnenburg 12  
 Postbus 54  
 3980 CB Bunnik  
 (030) 6598933

omschrijving  
**bouwnummer 41**  
**1e verdieping**  
**Blok 03**


getekend  
**VSa**  
 status  
**Definitief**

schaal  
**1:50**  
 datum  
**15-05-2020**

project nr  
**9053**  
 tekening nr

**V-41.2**

wijz.

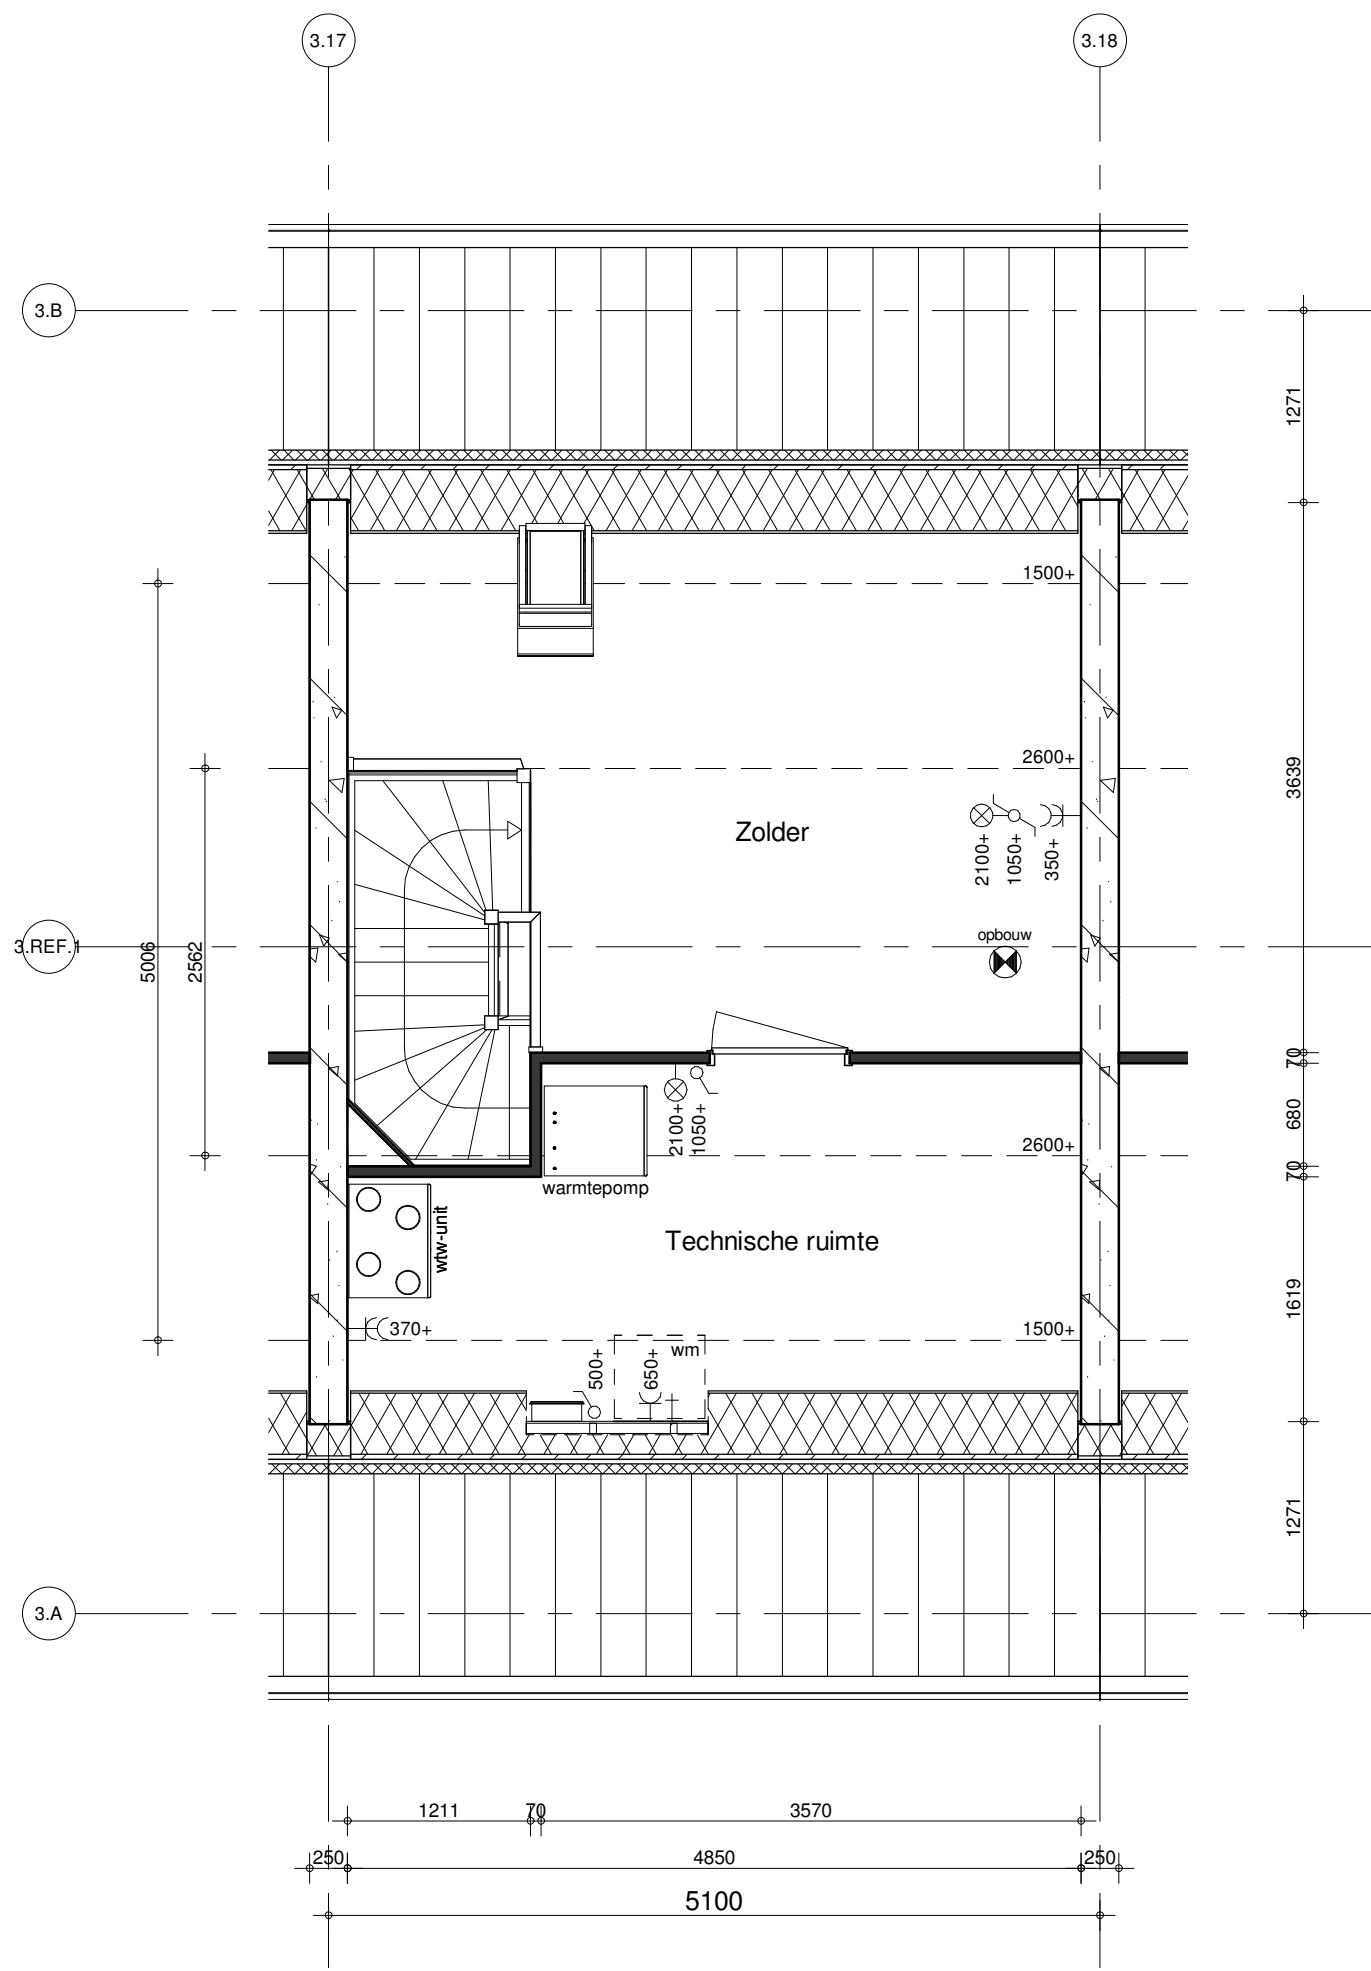


project  
**41 woningen Het Balkon Maassluis**

BAM Advies & Engineering  
 Runnenburg 12  
 Postbus 54  
 3980 CB Bunnik  
 (030) 6598933

omschrijving  
**bouwnummer 41**  
**2e verdieping**  
**Blok 03**

getekend  
**VSa**  
 status  
**Definitief**  
 project nr  
**9053**  
 tekening nr  
**V-41.3**

schaal  
**1:50**  
 datum  
**15-05-2020**  
 wijz.

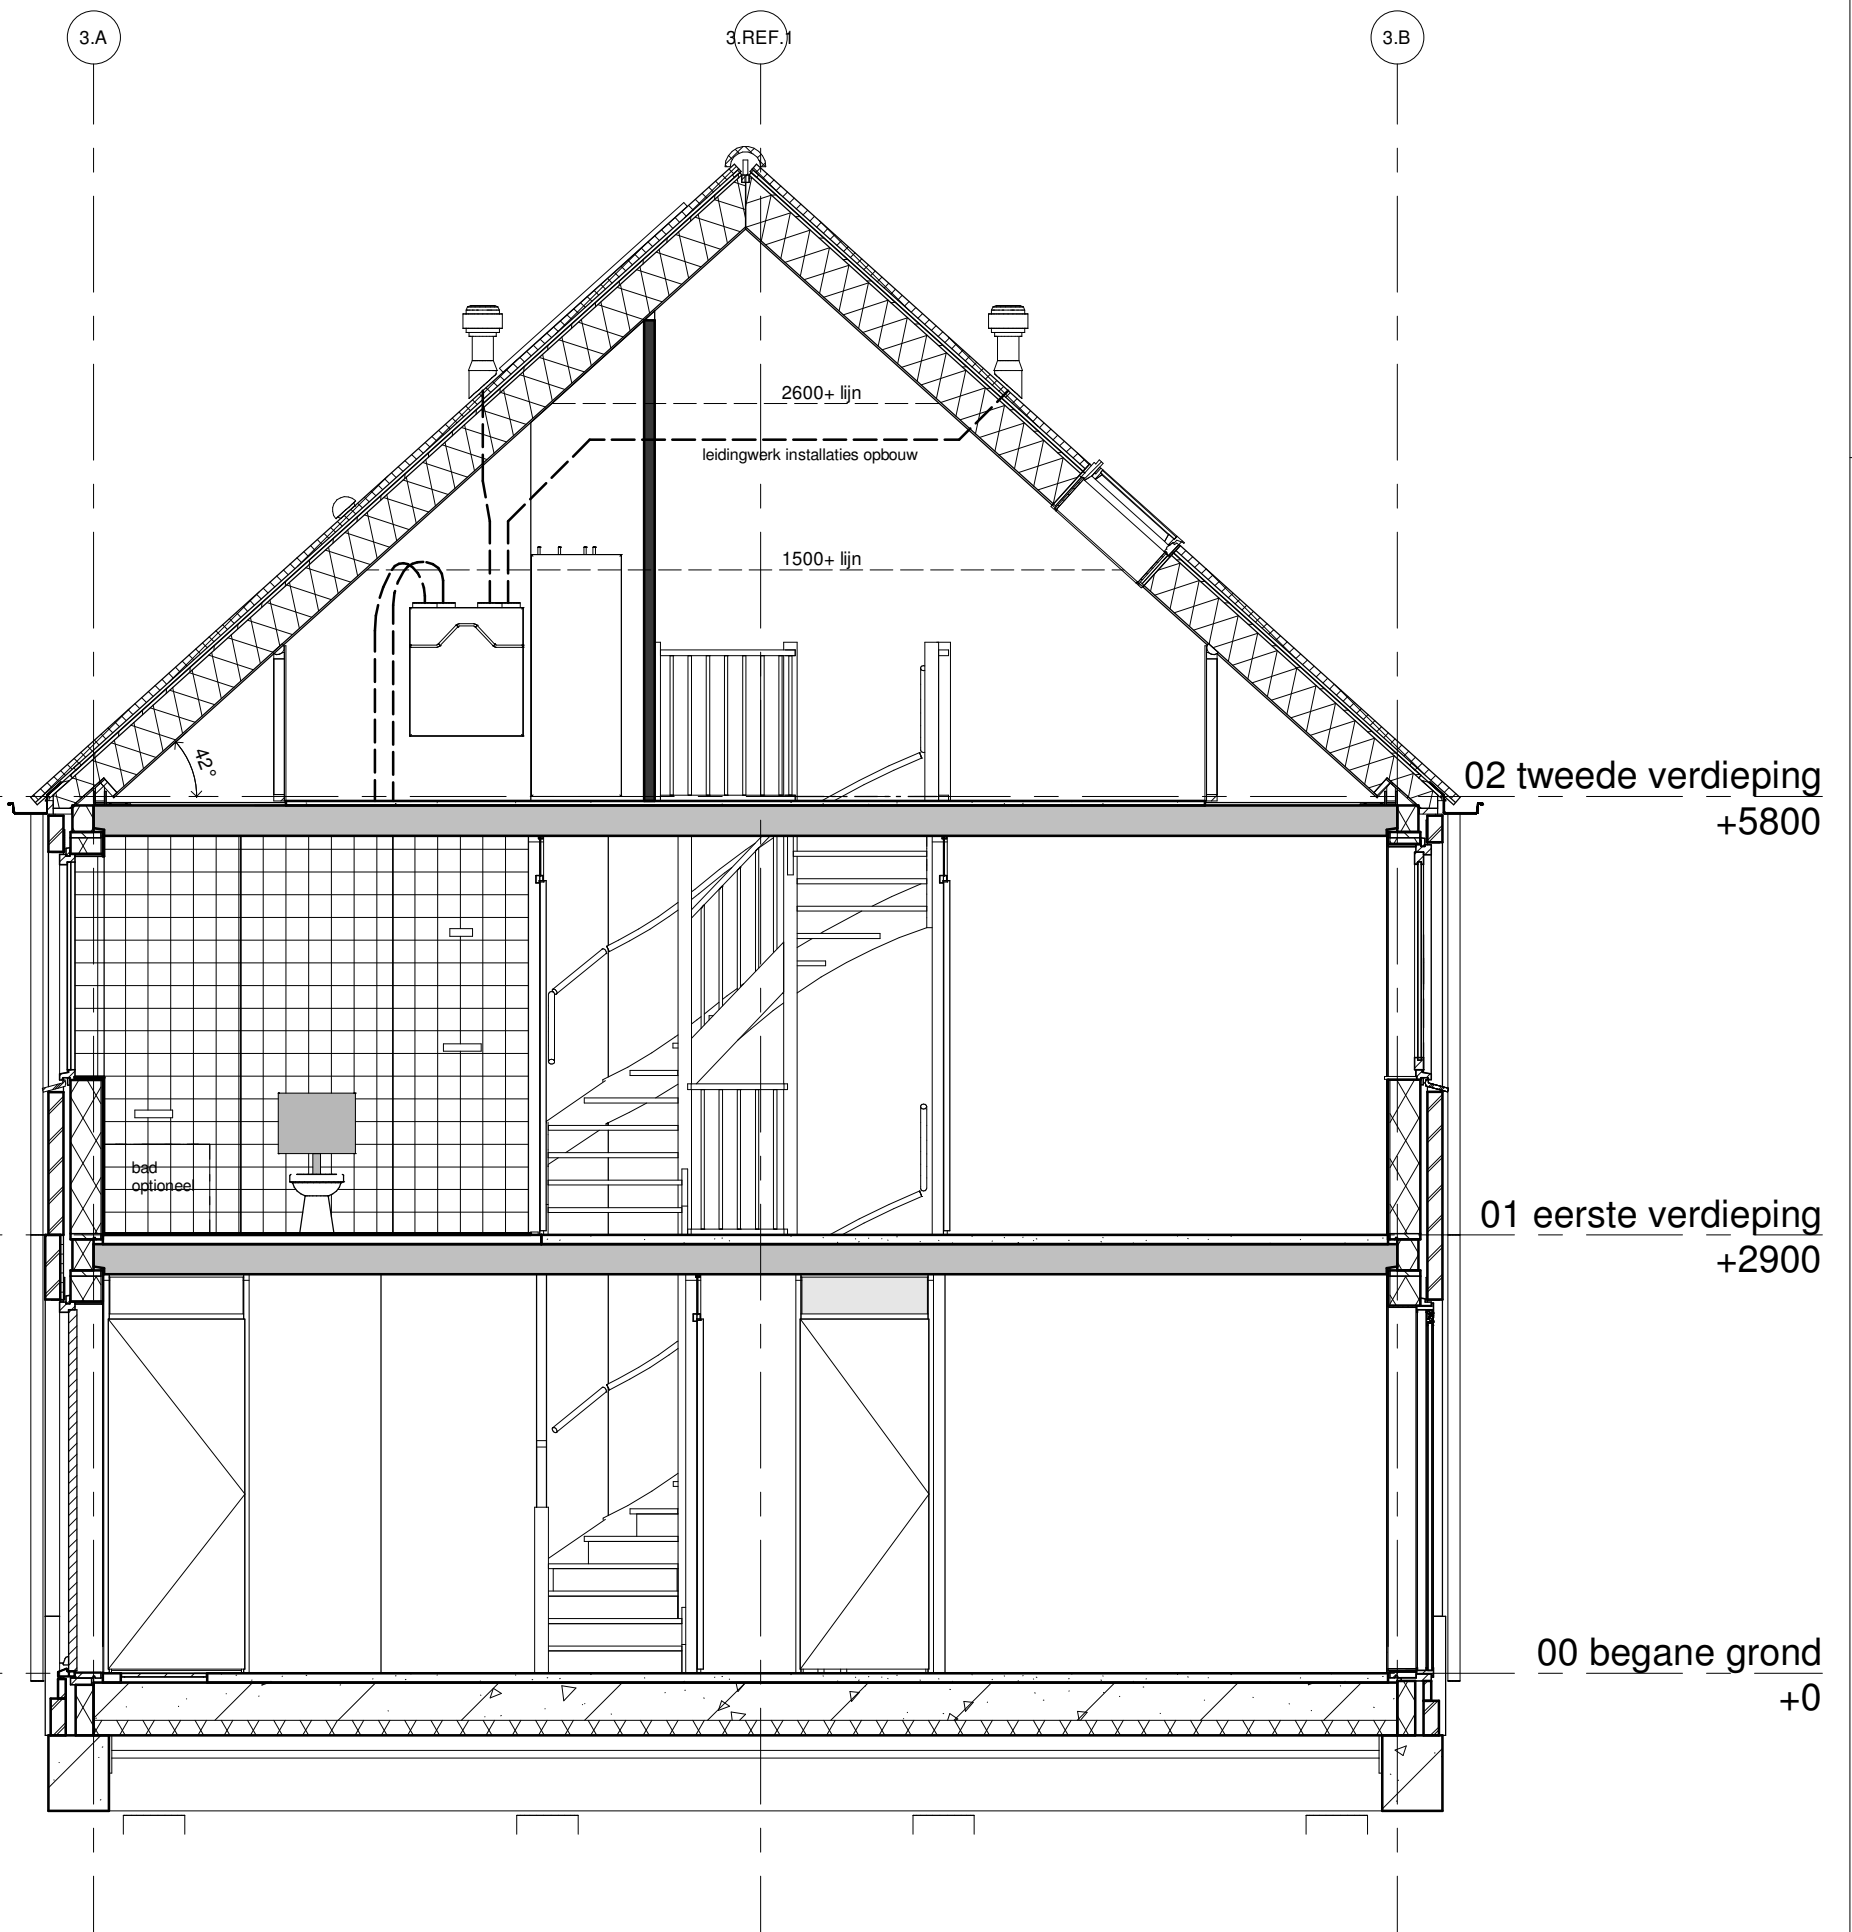

BAM Advies & Engineering  
 Runnenburg 12  
 Postbus 54  
 3980 CB Bunnik  
 (030) 6598933

project

41 woningen Het Balkon Maassluis

omschrijving

bouwnummer 41  
 doorsnede  
 Blok 03

getekend  
 VSa  
 status  
 Definitief

schaal  
 1:50  
 datum  
 15-05-2020

project nr  
 9053  
 tekening nr

wijz.

**V-41.4**

formaat: A3