


project  
**41 woningen Het Balkon Maassluis**

BAM Advies & Engineering  
 Runnenburg 12  
 Postbus 54  
 3980 CB Bunnik  
 (030) 6598933

omschrijving  
**bouwnummer 42**  
**begane grond**  
**Blok 03**

getekend  
**VSa**  
 status  
**Definitief**  
 project nr  
**9053**  
 tekening nr  
**V-42.1**

schaal  
**1:50**  
 datum  
**15-05-2020**  
 wijz.

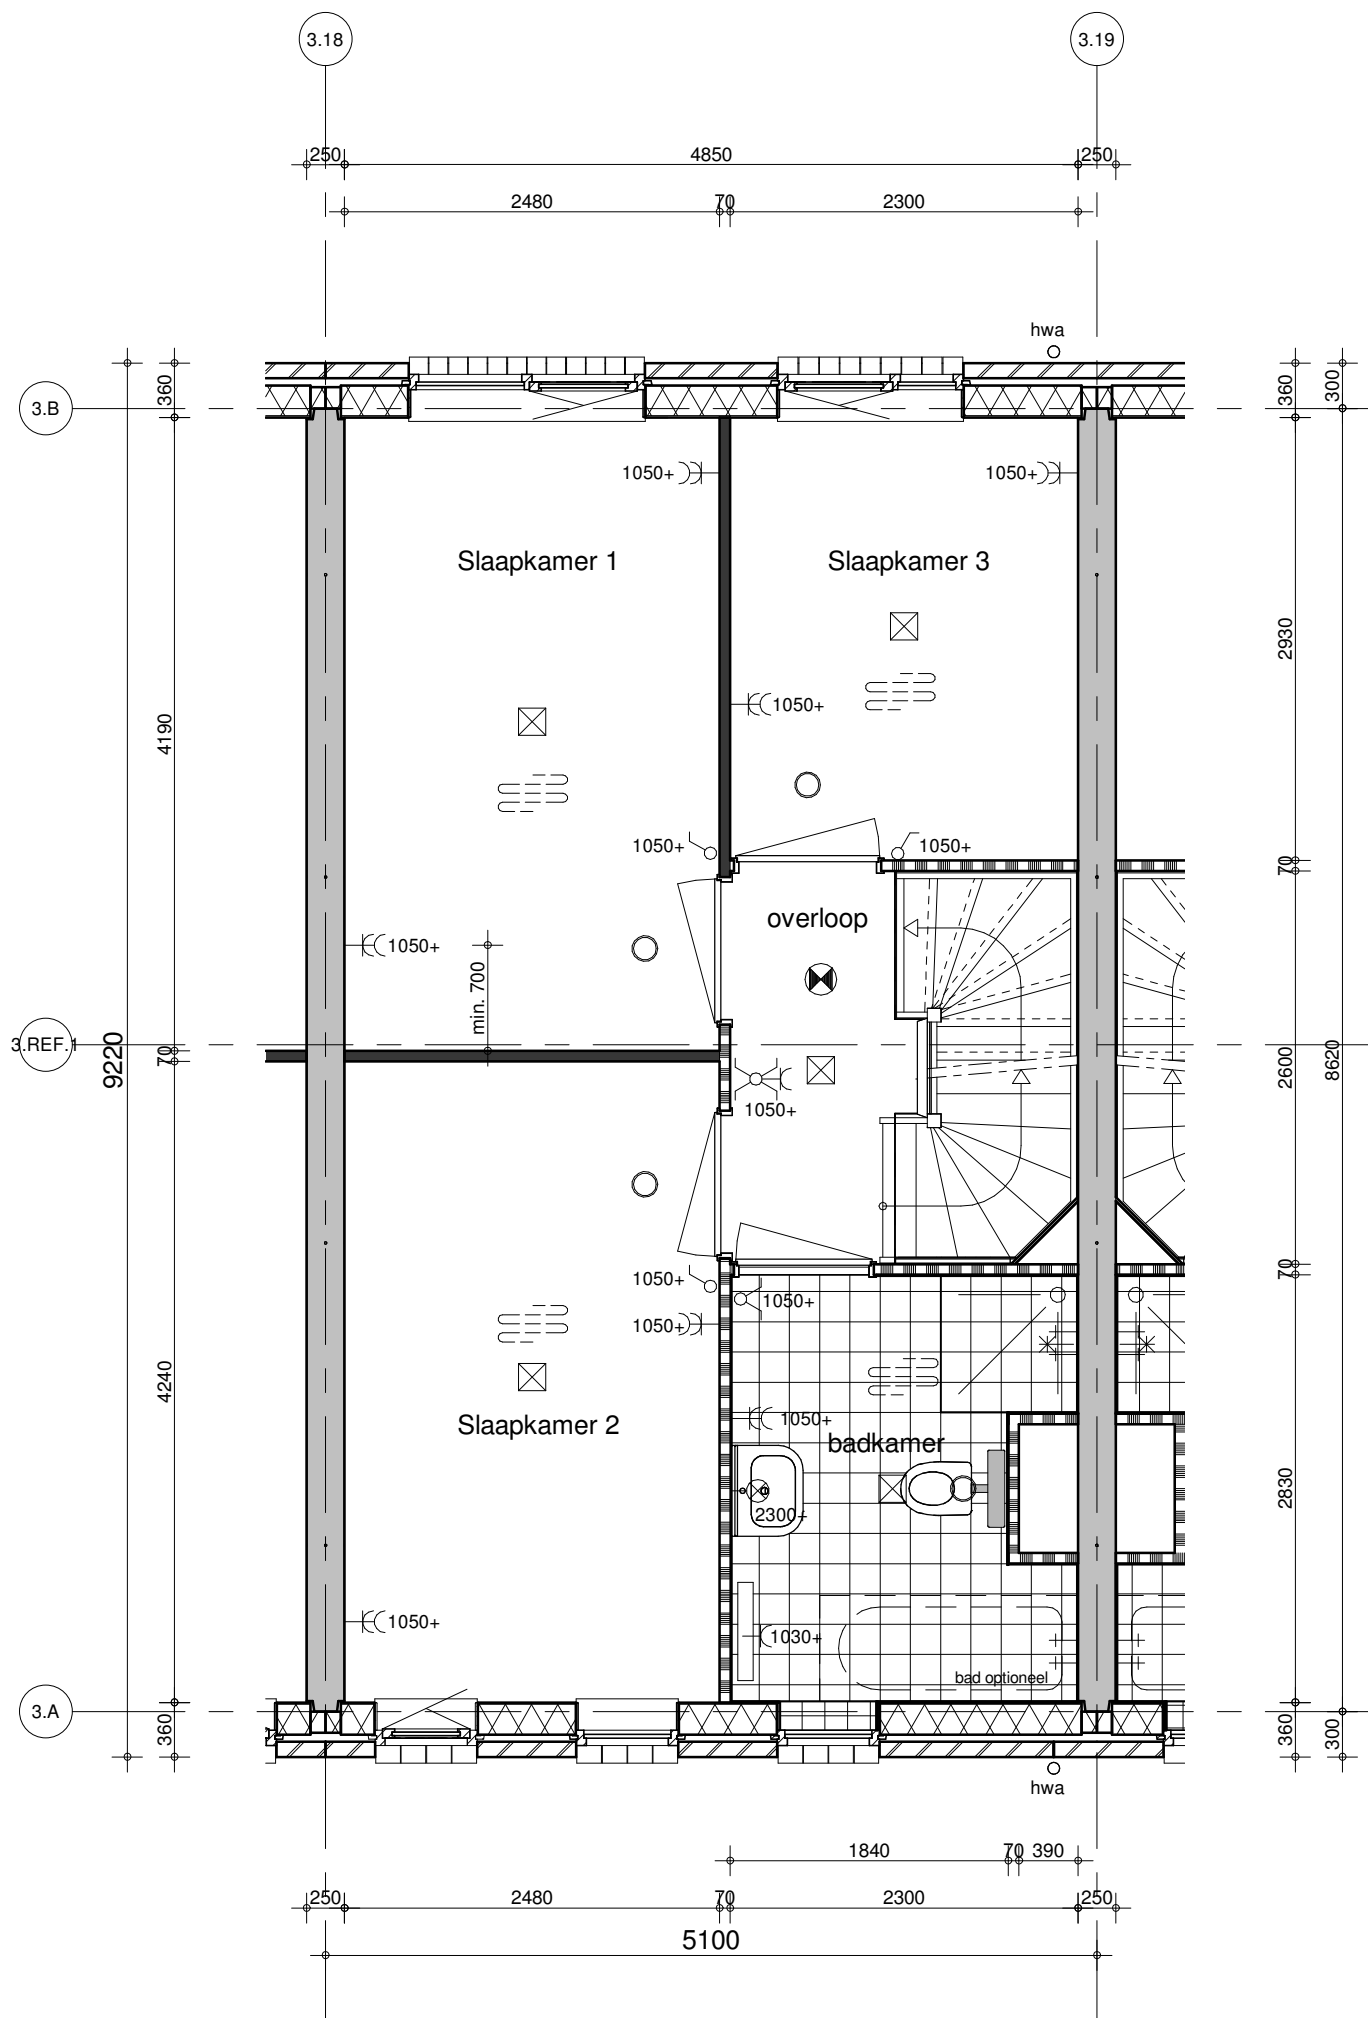

project  
41 woningen Het Balkon Maassluis

BAM Advies & Engineering  
Runnenburg 12  
Postbus 54  
3980 CB Bunnik  
(030) 6598933

omschrijving  
bouwnummer 42  
1e verdieping  
Blok 03


getekend  
Vsa  
status  
Definitief

schaal  
1:50  
datum  
15-05-2020

project nr  
9053  
tekening nr

**V-42.2**


wijz.

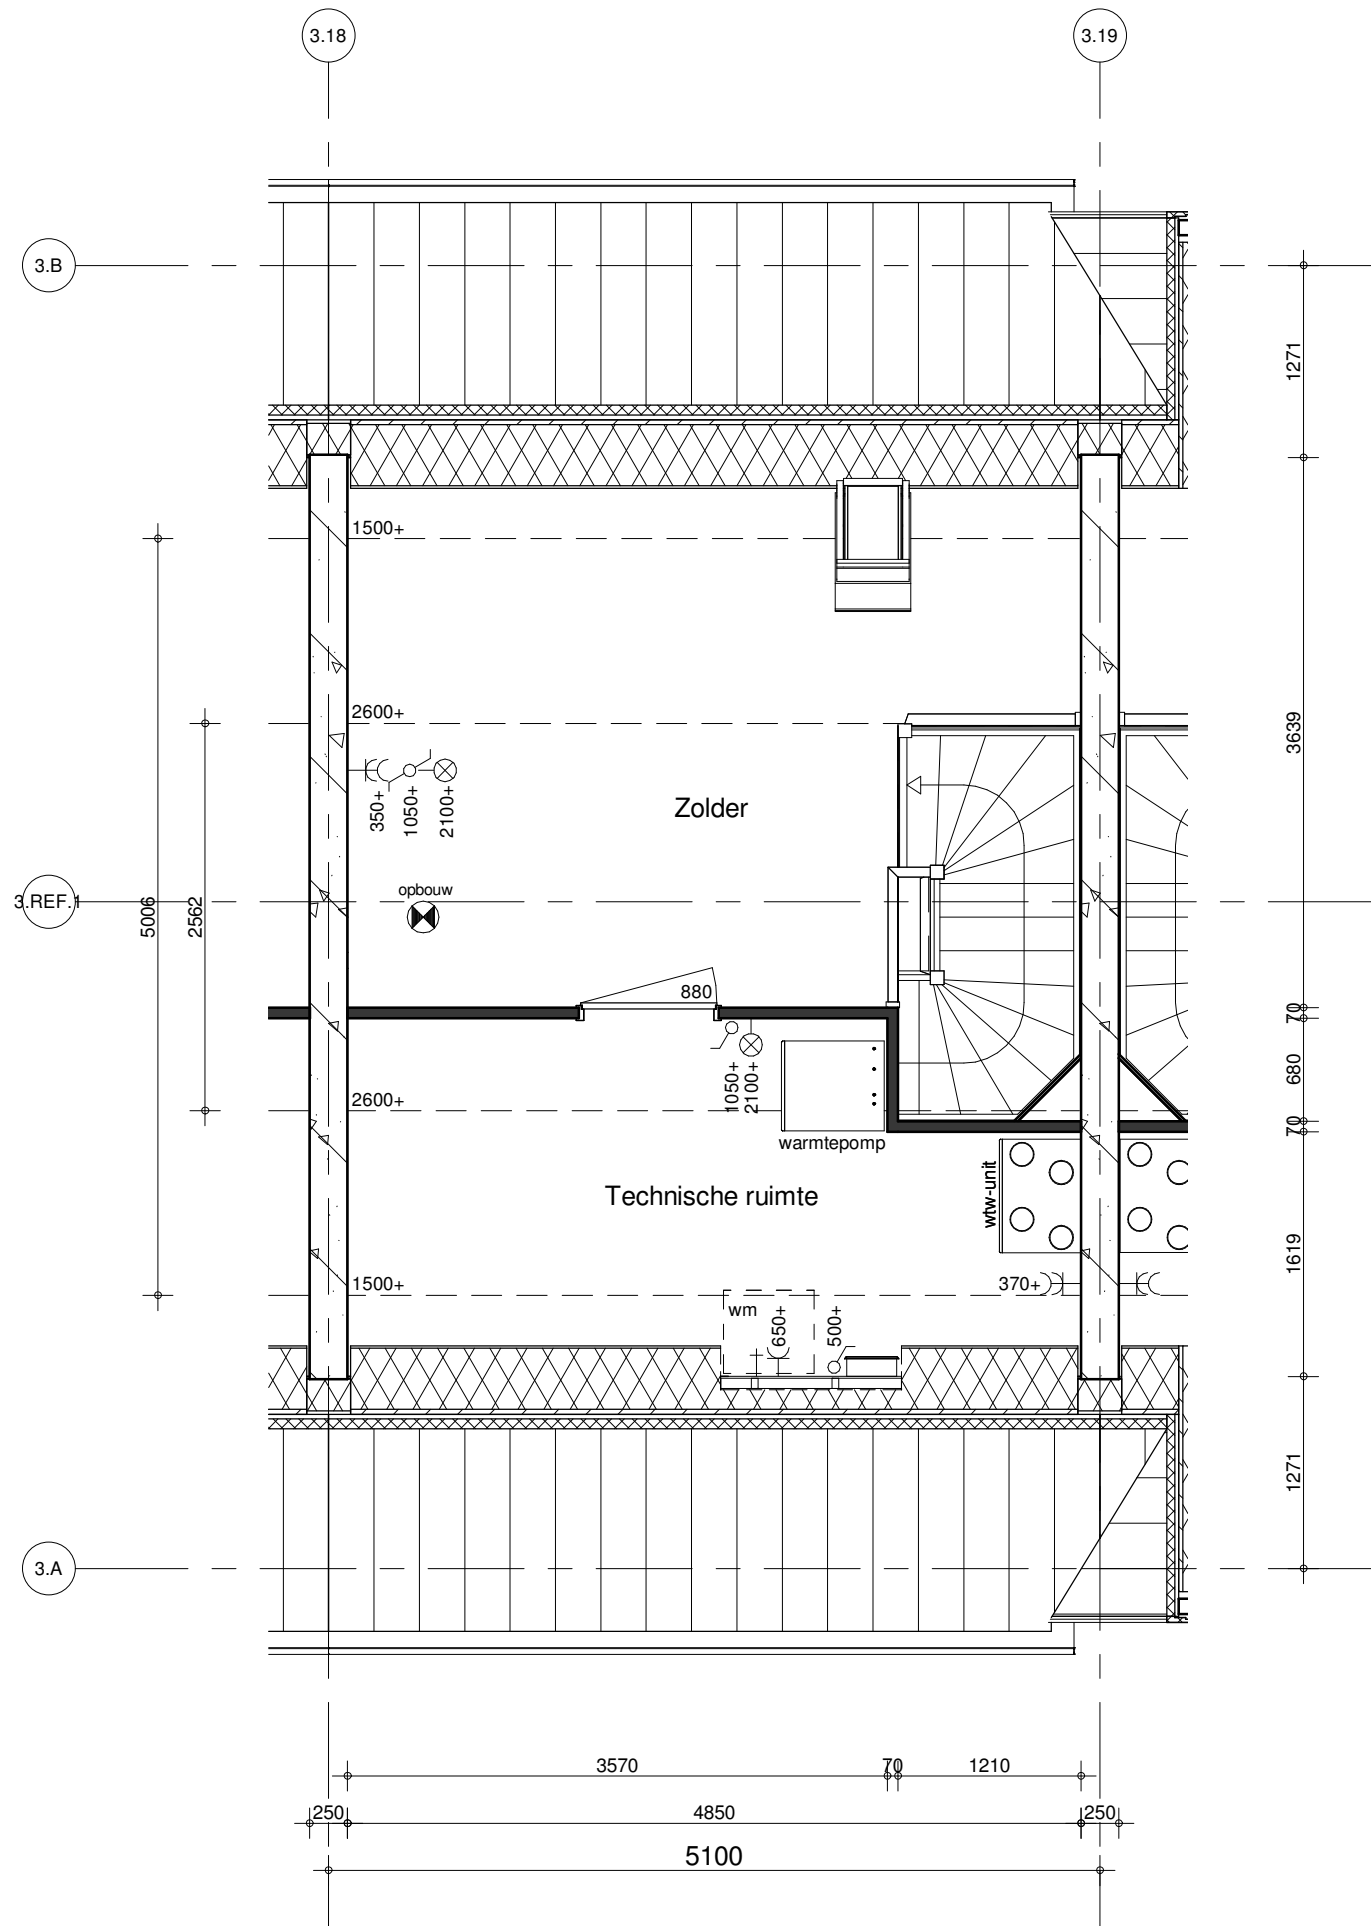

BAM Advies & Engineering  
 Runnenburg 12  
 Postbus 54  
 3980 CB Bunnik  
 (030) 6598933

project  
**41 woningen Het Balkon Maassluis**  
 omschrijving  
**bouwnummer 42**  
**2e verdieping**  
**Blok 03**

getekend <b>VSa</b>	schaal 1:50
status Definitief	datum 15-05-2020
project nr <b>9053</b>	
tekening nr	wijz.
<b>V-42.3</b>	

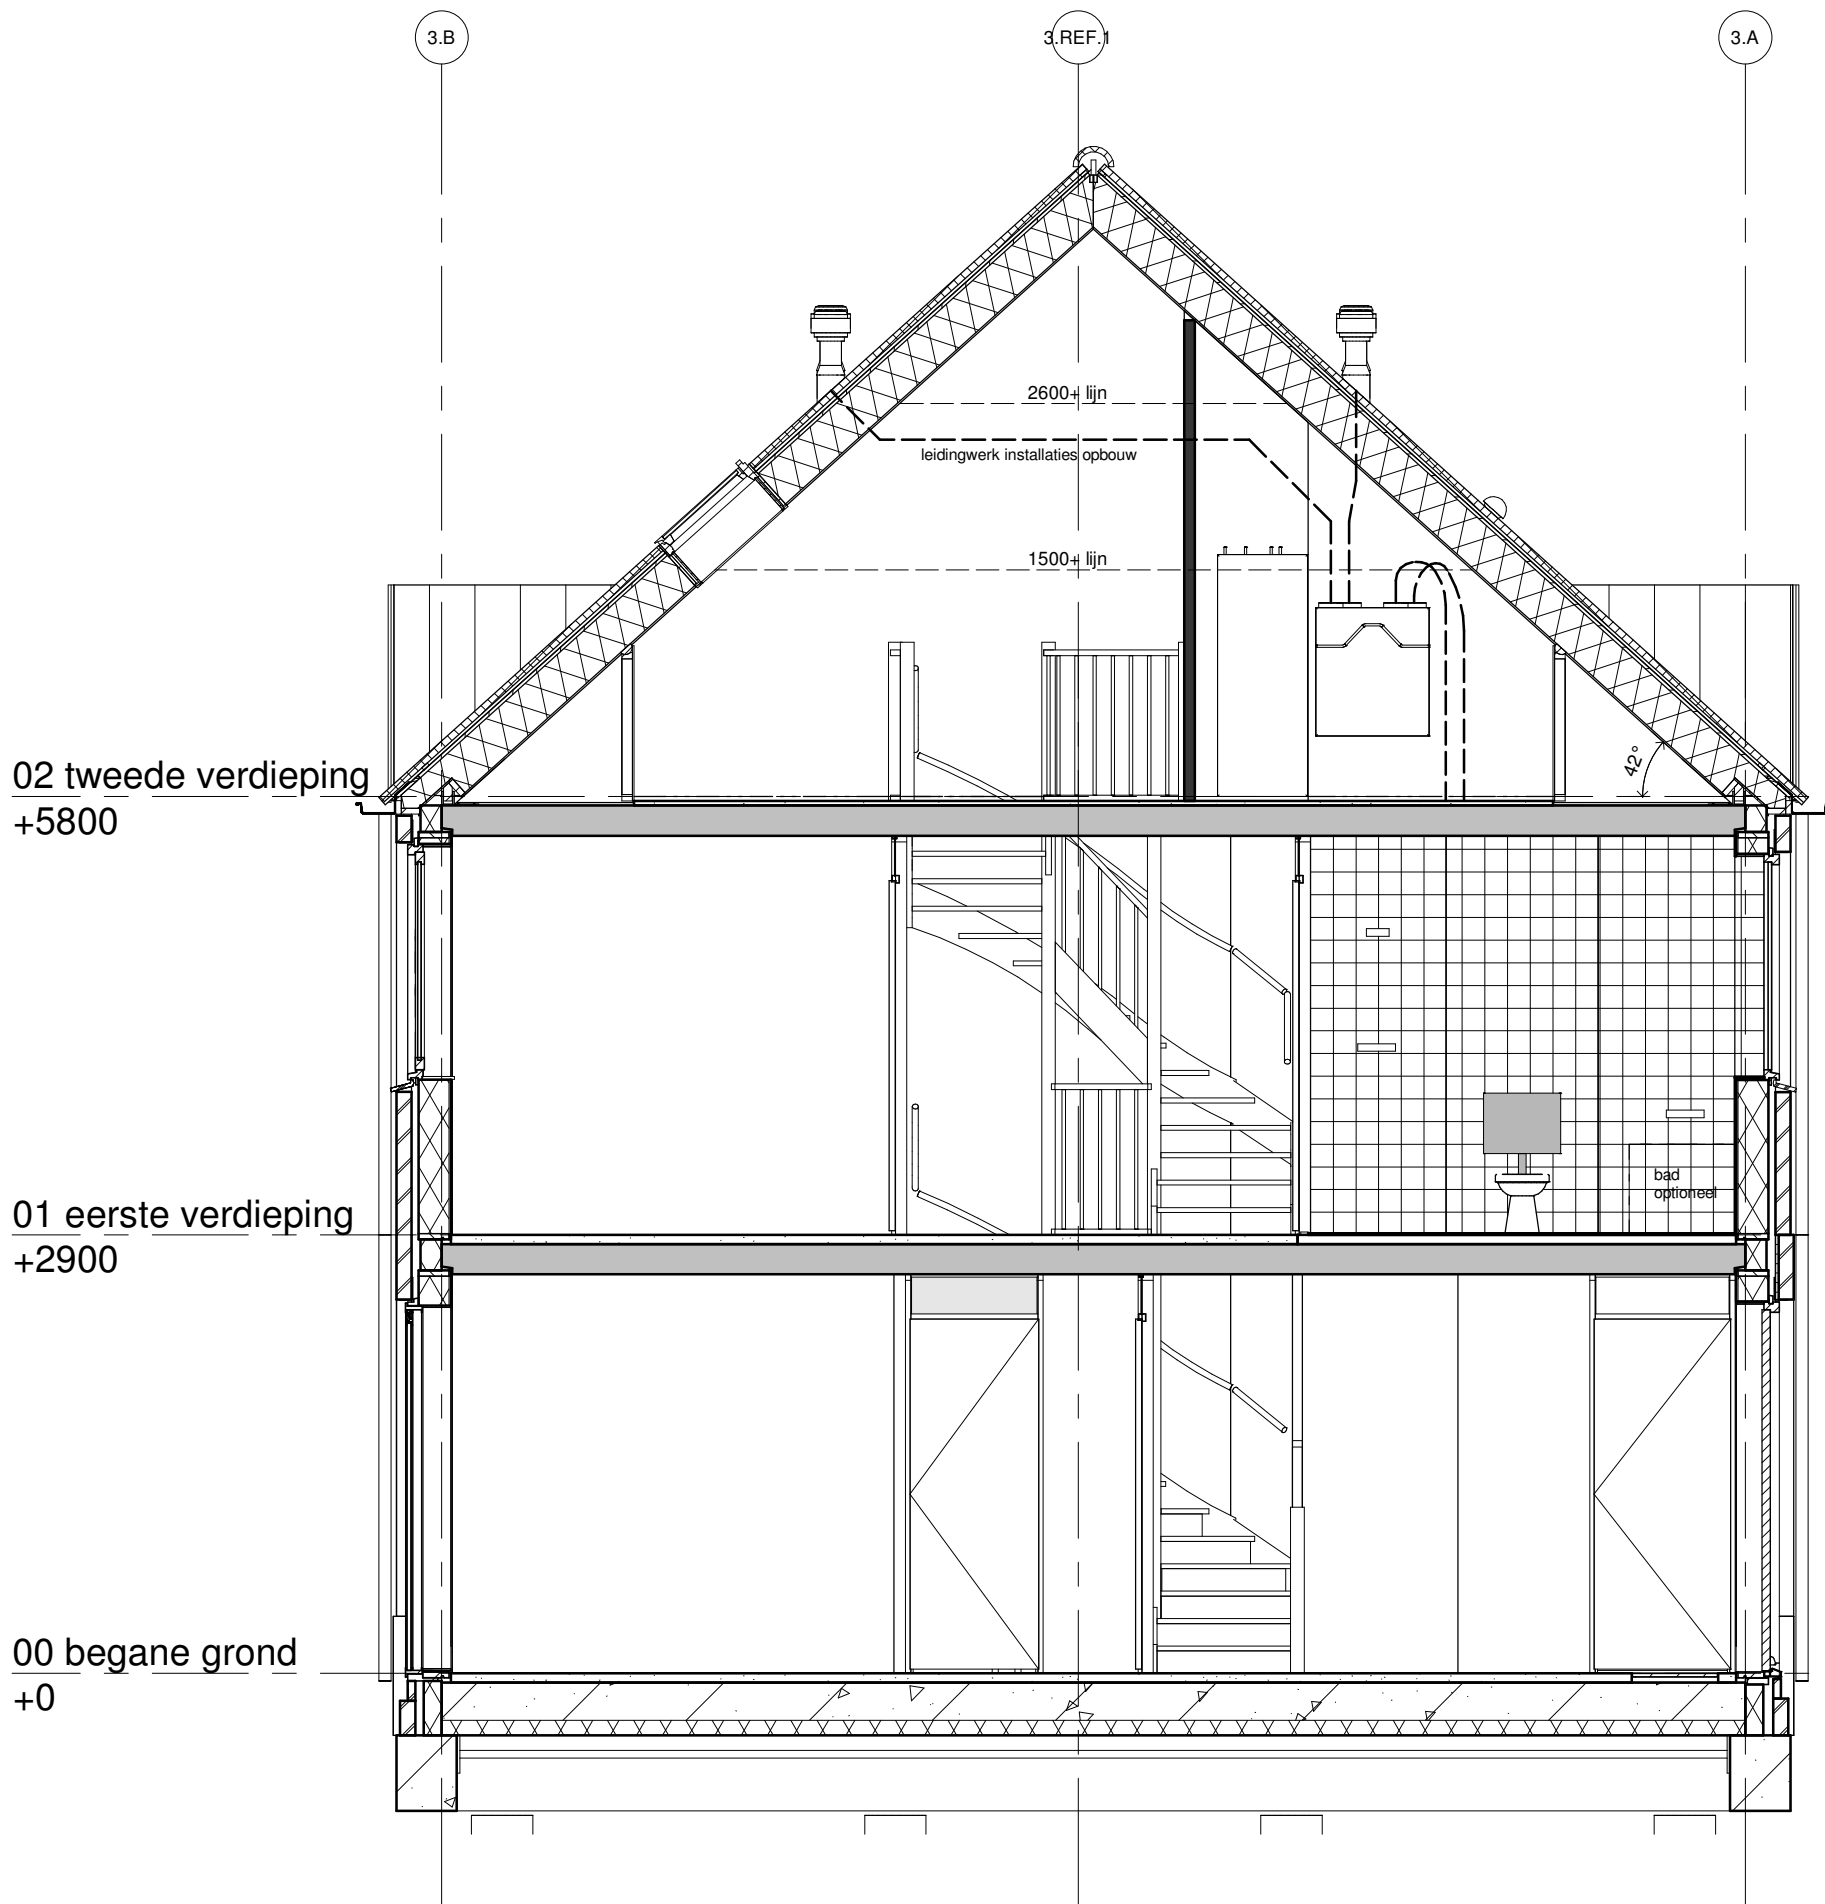

BAM Advies & Engineering  
 Runnenburg 12  
 Postbus 54  
 3980 CB Bunnik  
 (030) 6598933

project

41 woningen Het Balkon Maassluis

omschrijving

bouwnummer 42  
 doorsnede  
 Blok 03

getekend  
 VSa  
 status  
 Definitief

schaal  
 1:50  
 datum  
 15-05-2020

project nr  
 9053  
 tekening nr

**V-42.4**

wijz.