




1e verdieping, appartementsrecht 2

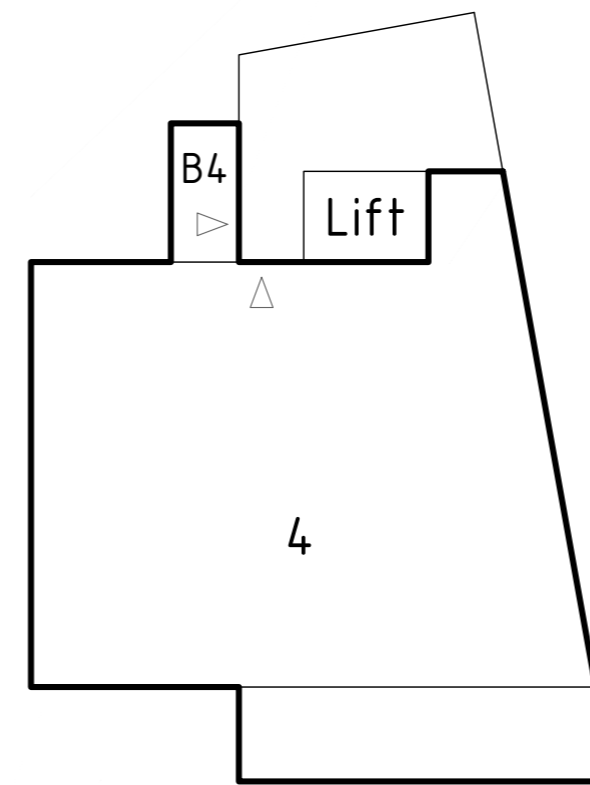

3e verdieping, appartementsrecht 4

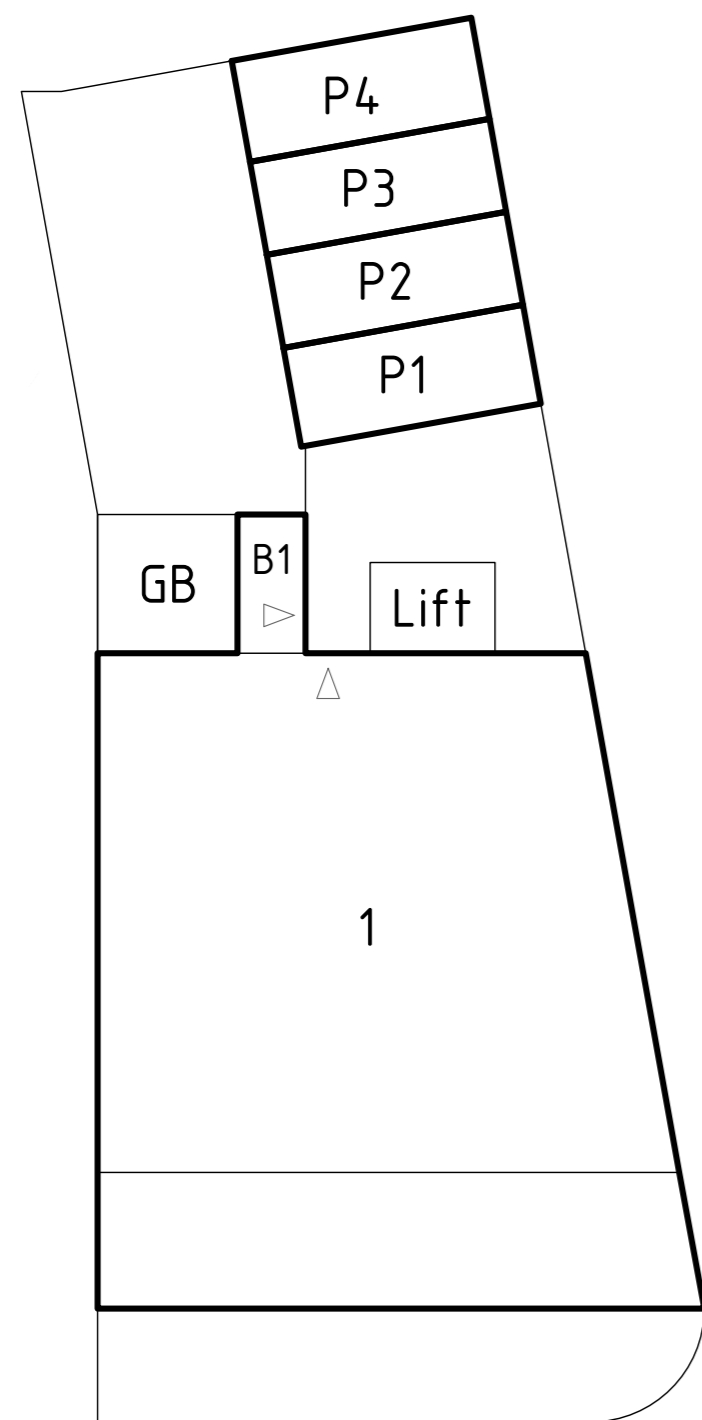

Begane grond, appartementsrecht 1

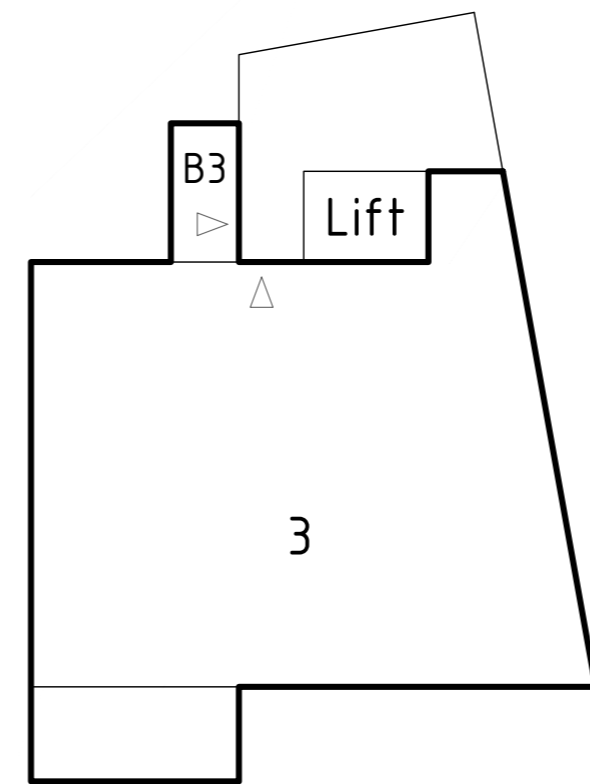

2e verdieping, appartementsrecht 3



OVERZICHT
Schaal 1:1500

VERKLARING

- Appartementsrecht
- △ Entree
- 1 Appartementsnummer
- B1/B2/B3/B4 Berging behorend bij appartementsrecht
- GB Gemeenschappelijke berging

SPLITSINGSTEKENING

Deze tekening behoort bij de aanvraag tot vaststelling van het complexnummer bij de voorgenomen splitsing in 4 appartementsrechten.

LOCATIEGEGEVENS

Kadastrale gemeente: _____
 Sectie: _____
 Perceelnummer(s): _____

VERKLARING KADASTER

PROJECTGEGEVENS

Projectnaam: Het Balkon van Maassluis
 Locatie: Maassluis
 Onderwerp: Splitsingstekening
 Blok 6, bnrs. 37 t/m 40
 Datum: 13-10-2016
 Formaat: A2
 Schaal: 1:200
 Tekeningnr.: JS_005-08
 Versie: 0.8
 Bladnr.: 05 van 05