

project
41 woningen Het Balkon Maassluis

BAM Advies & Engineering
 Runnenburg 12
 Postbus 54
 3980 CB Bunnik
 (030) 6598933

omschrijving
bouwnummer 33
begane grond
Blok 03


getekend
VSa
 status
Definitief

schaal
1:50
 datum
15-05-2020

project nr
9053
 tekening nr

V-33.1

wijz.

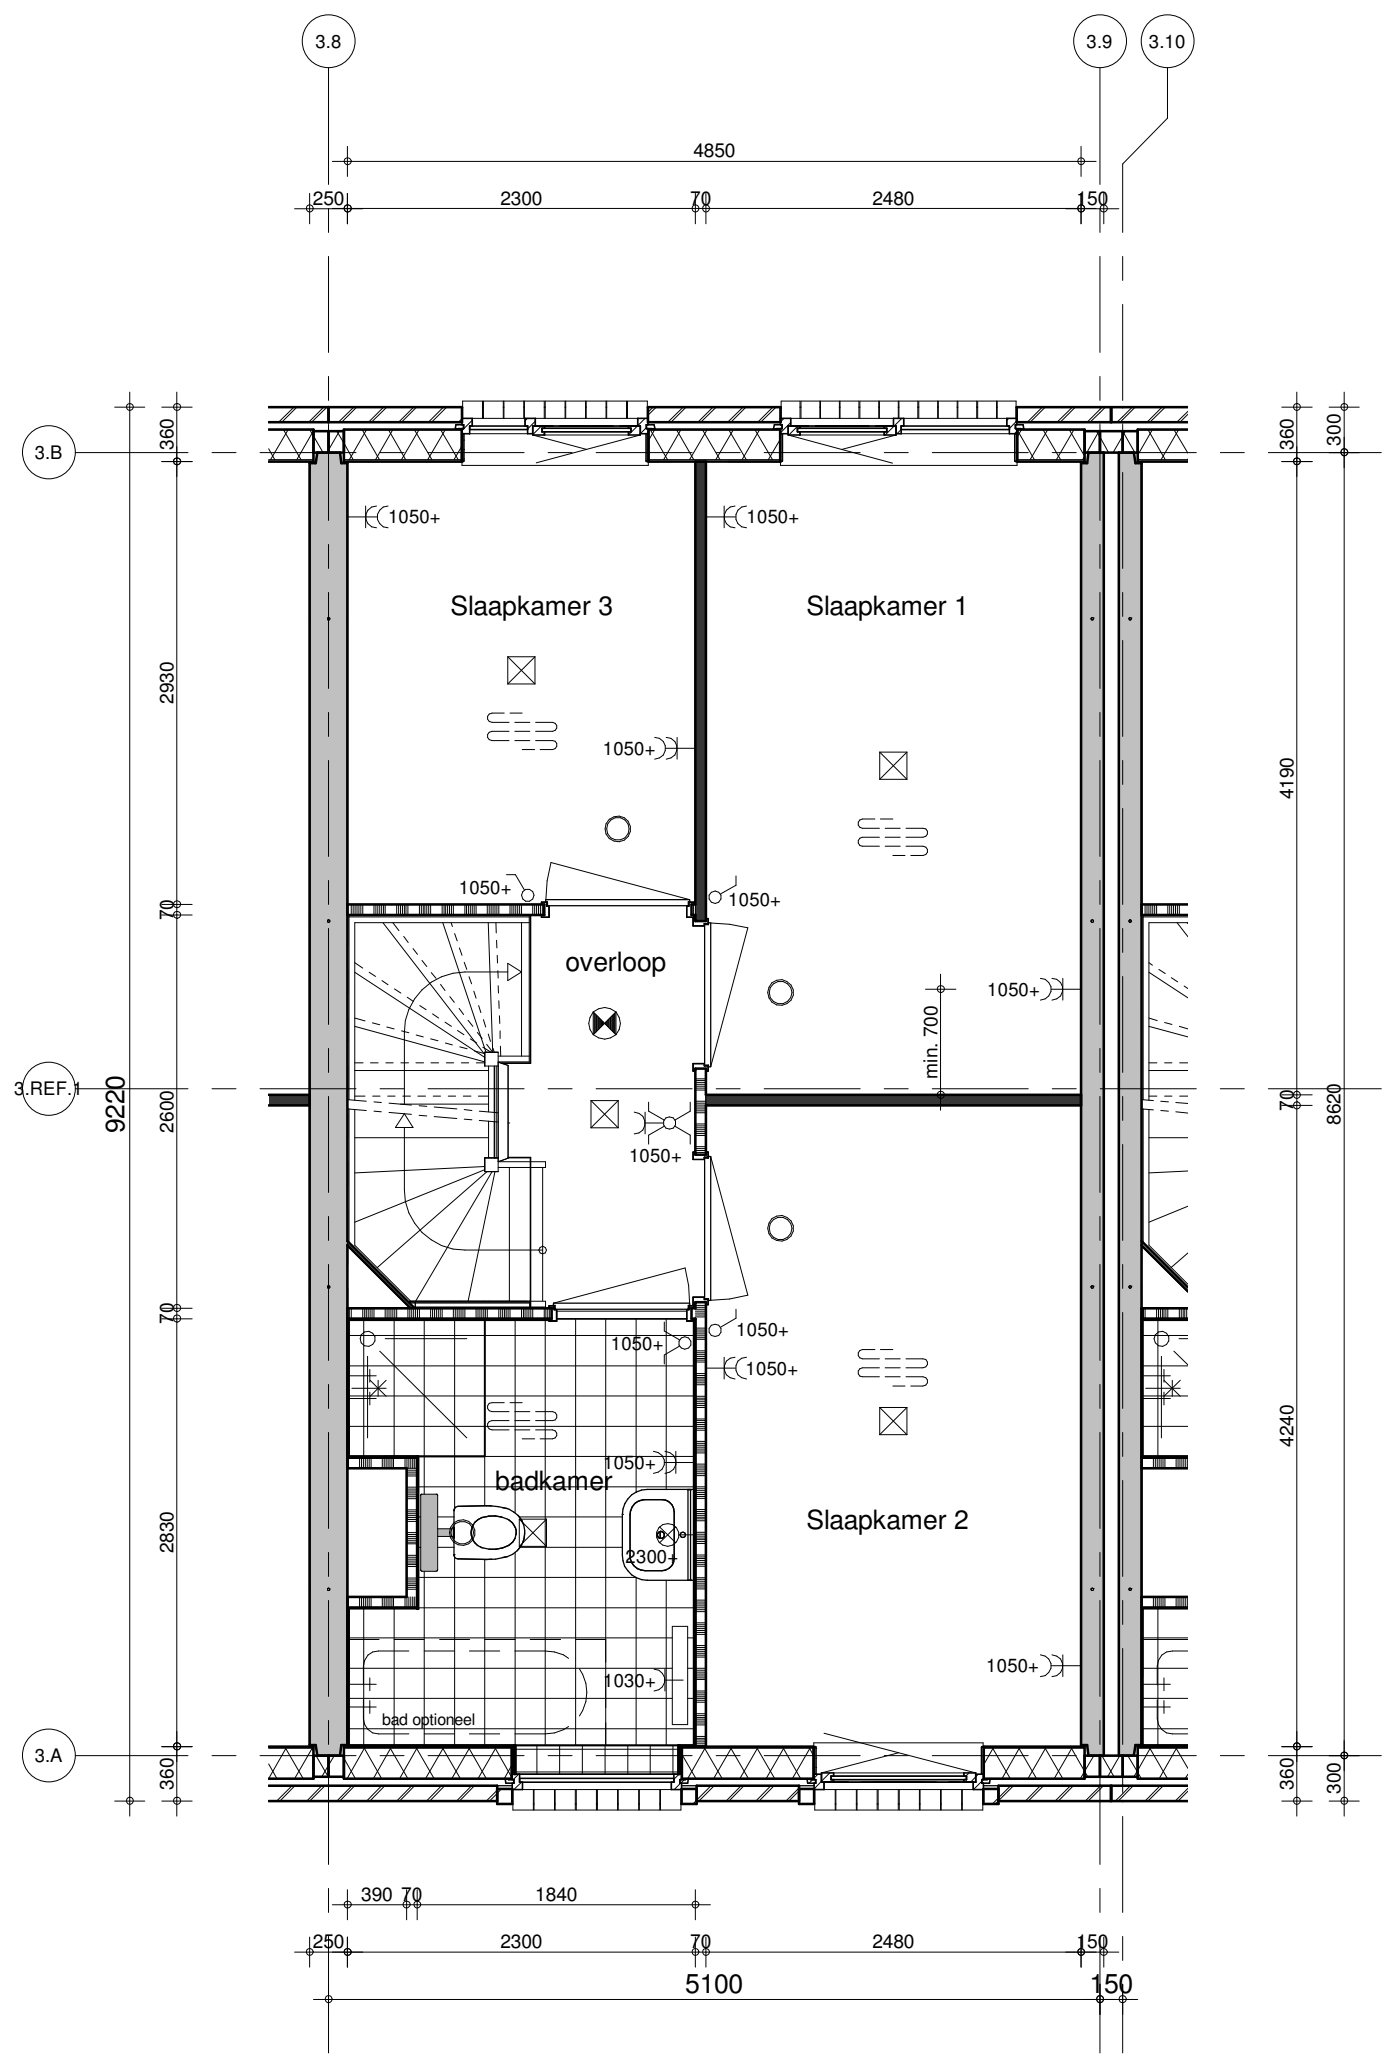


project
41 woningen Het Balkon Maassluis

BAM Advies & Engineering
 Runnenburg 12
 Postbus 54
 3980 CB Bunnik
 (030) 6598933

omschrijving
bouwnummer 33
1e verdieping
Blok 03

getekend VSa	schaal 1:50
status Definitief	datum 15-05-2020
project nr 9053	
tekening nr V-33.2	wijz.

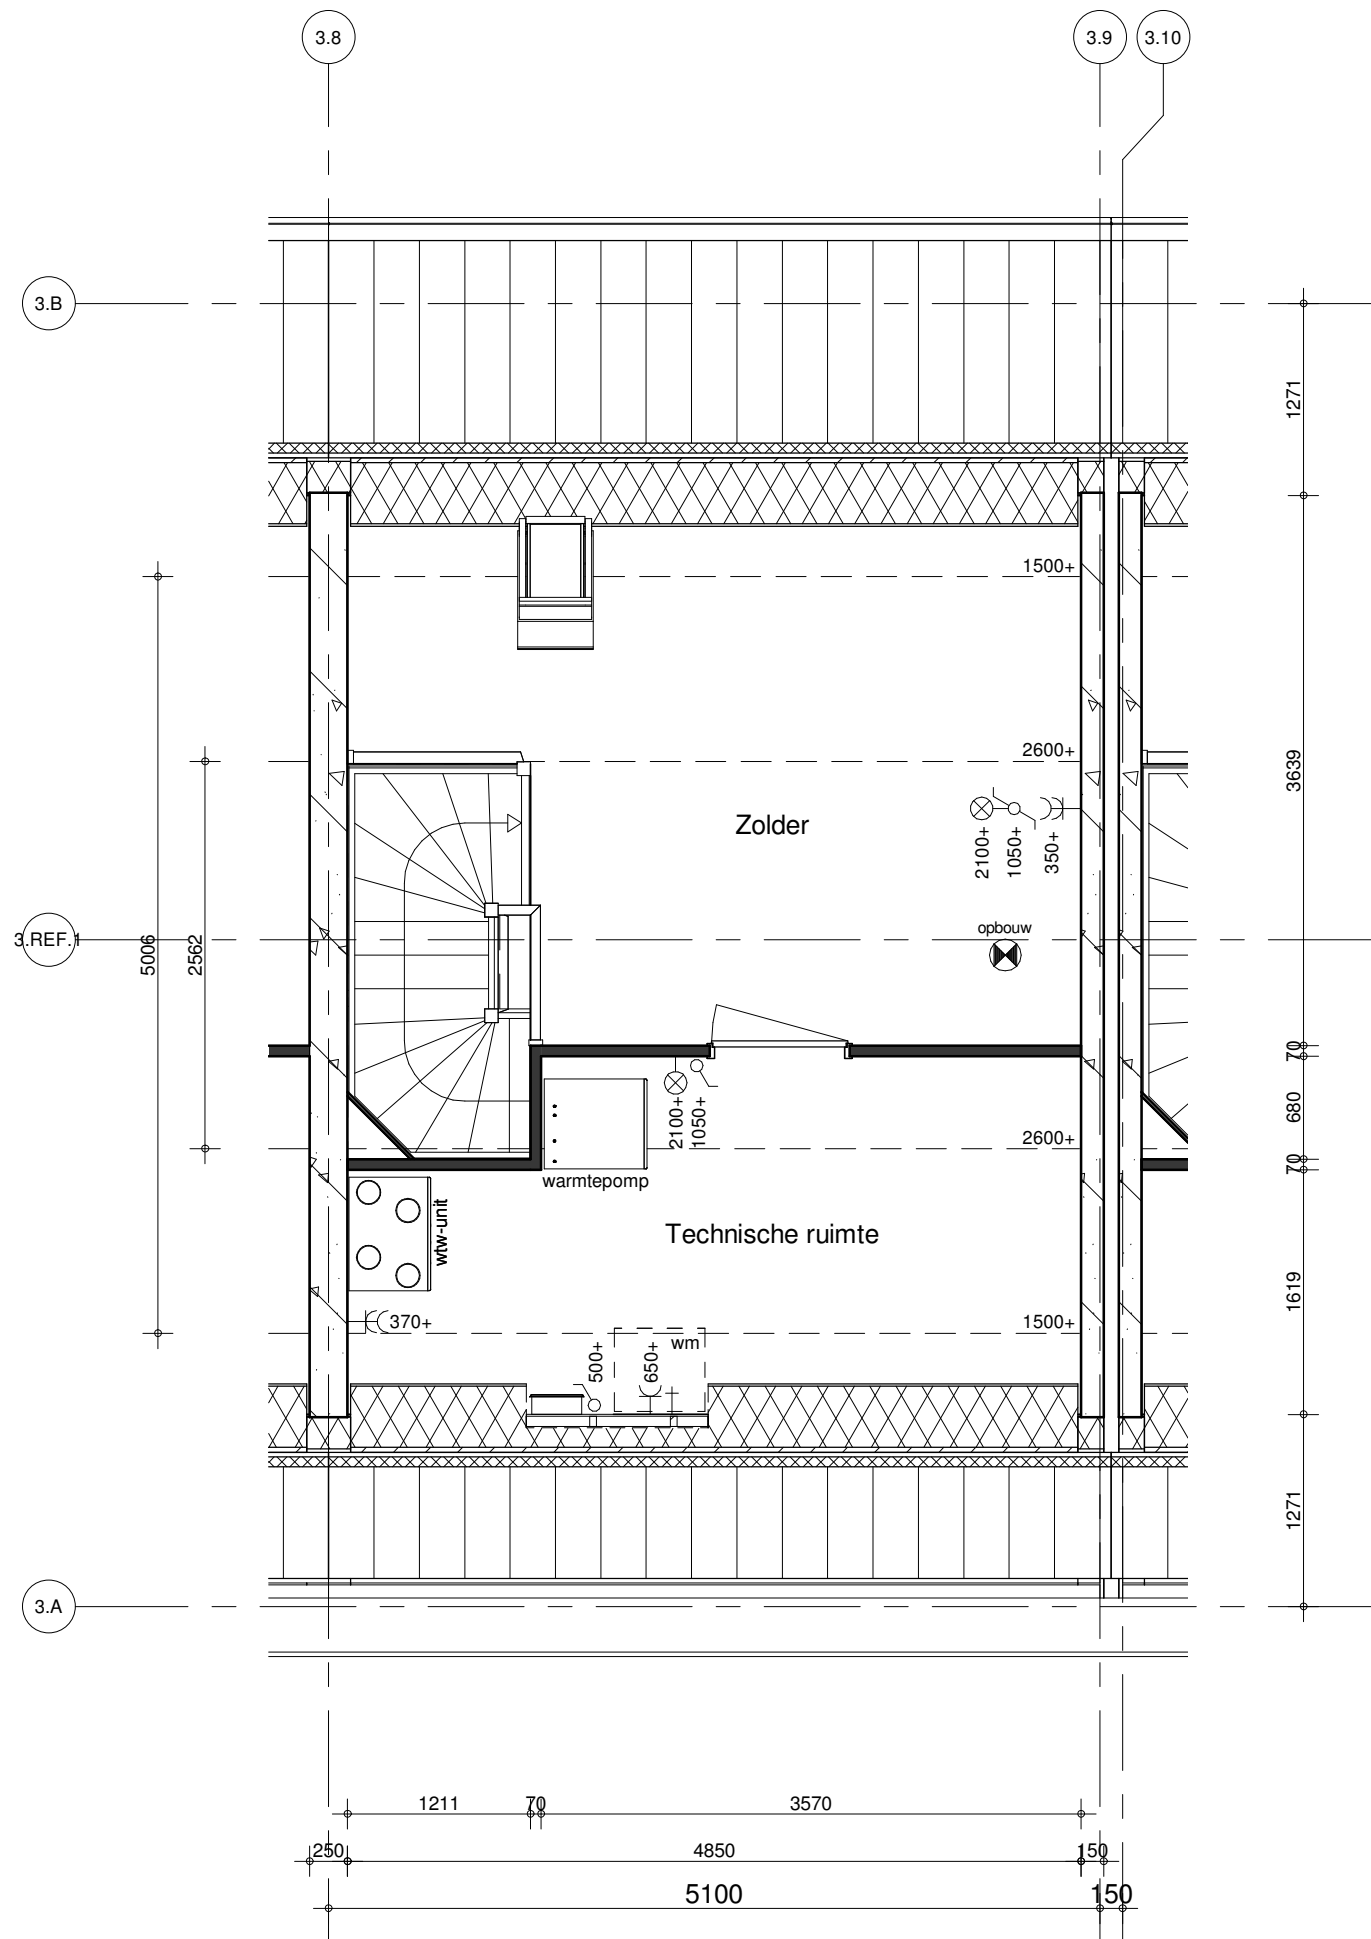


project
41 woningen Het Balkon Maassluis

BAM Advies & Engineering
Runnenburg 12
Postbus 54
3980 CB Bunnik
(030) 6598933

omschrijving
bouwnummer 33
2e verdieping
Blok 03

getekend VSa
status Definitief
schaal 1:50
datum 15-05-2020

project nr 9053
tekening nr V-33.3
wijz.

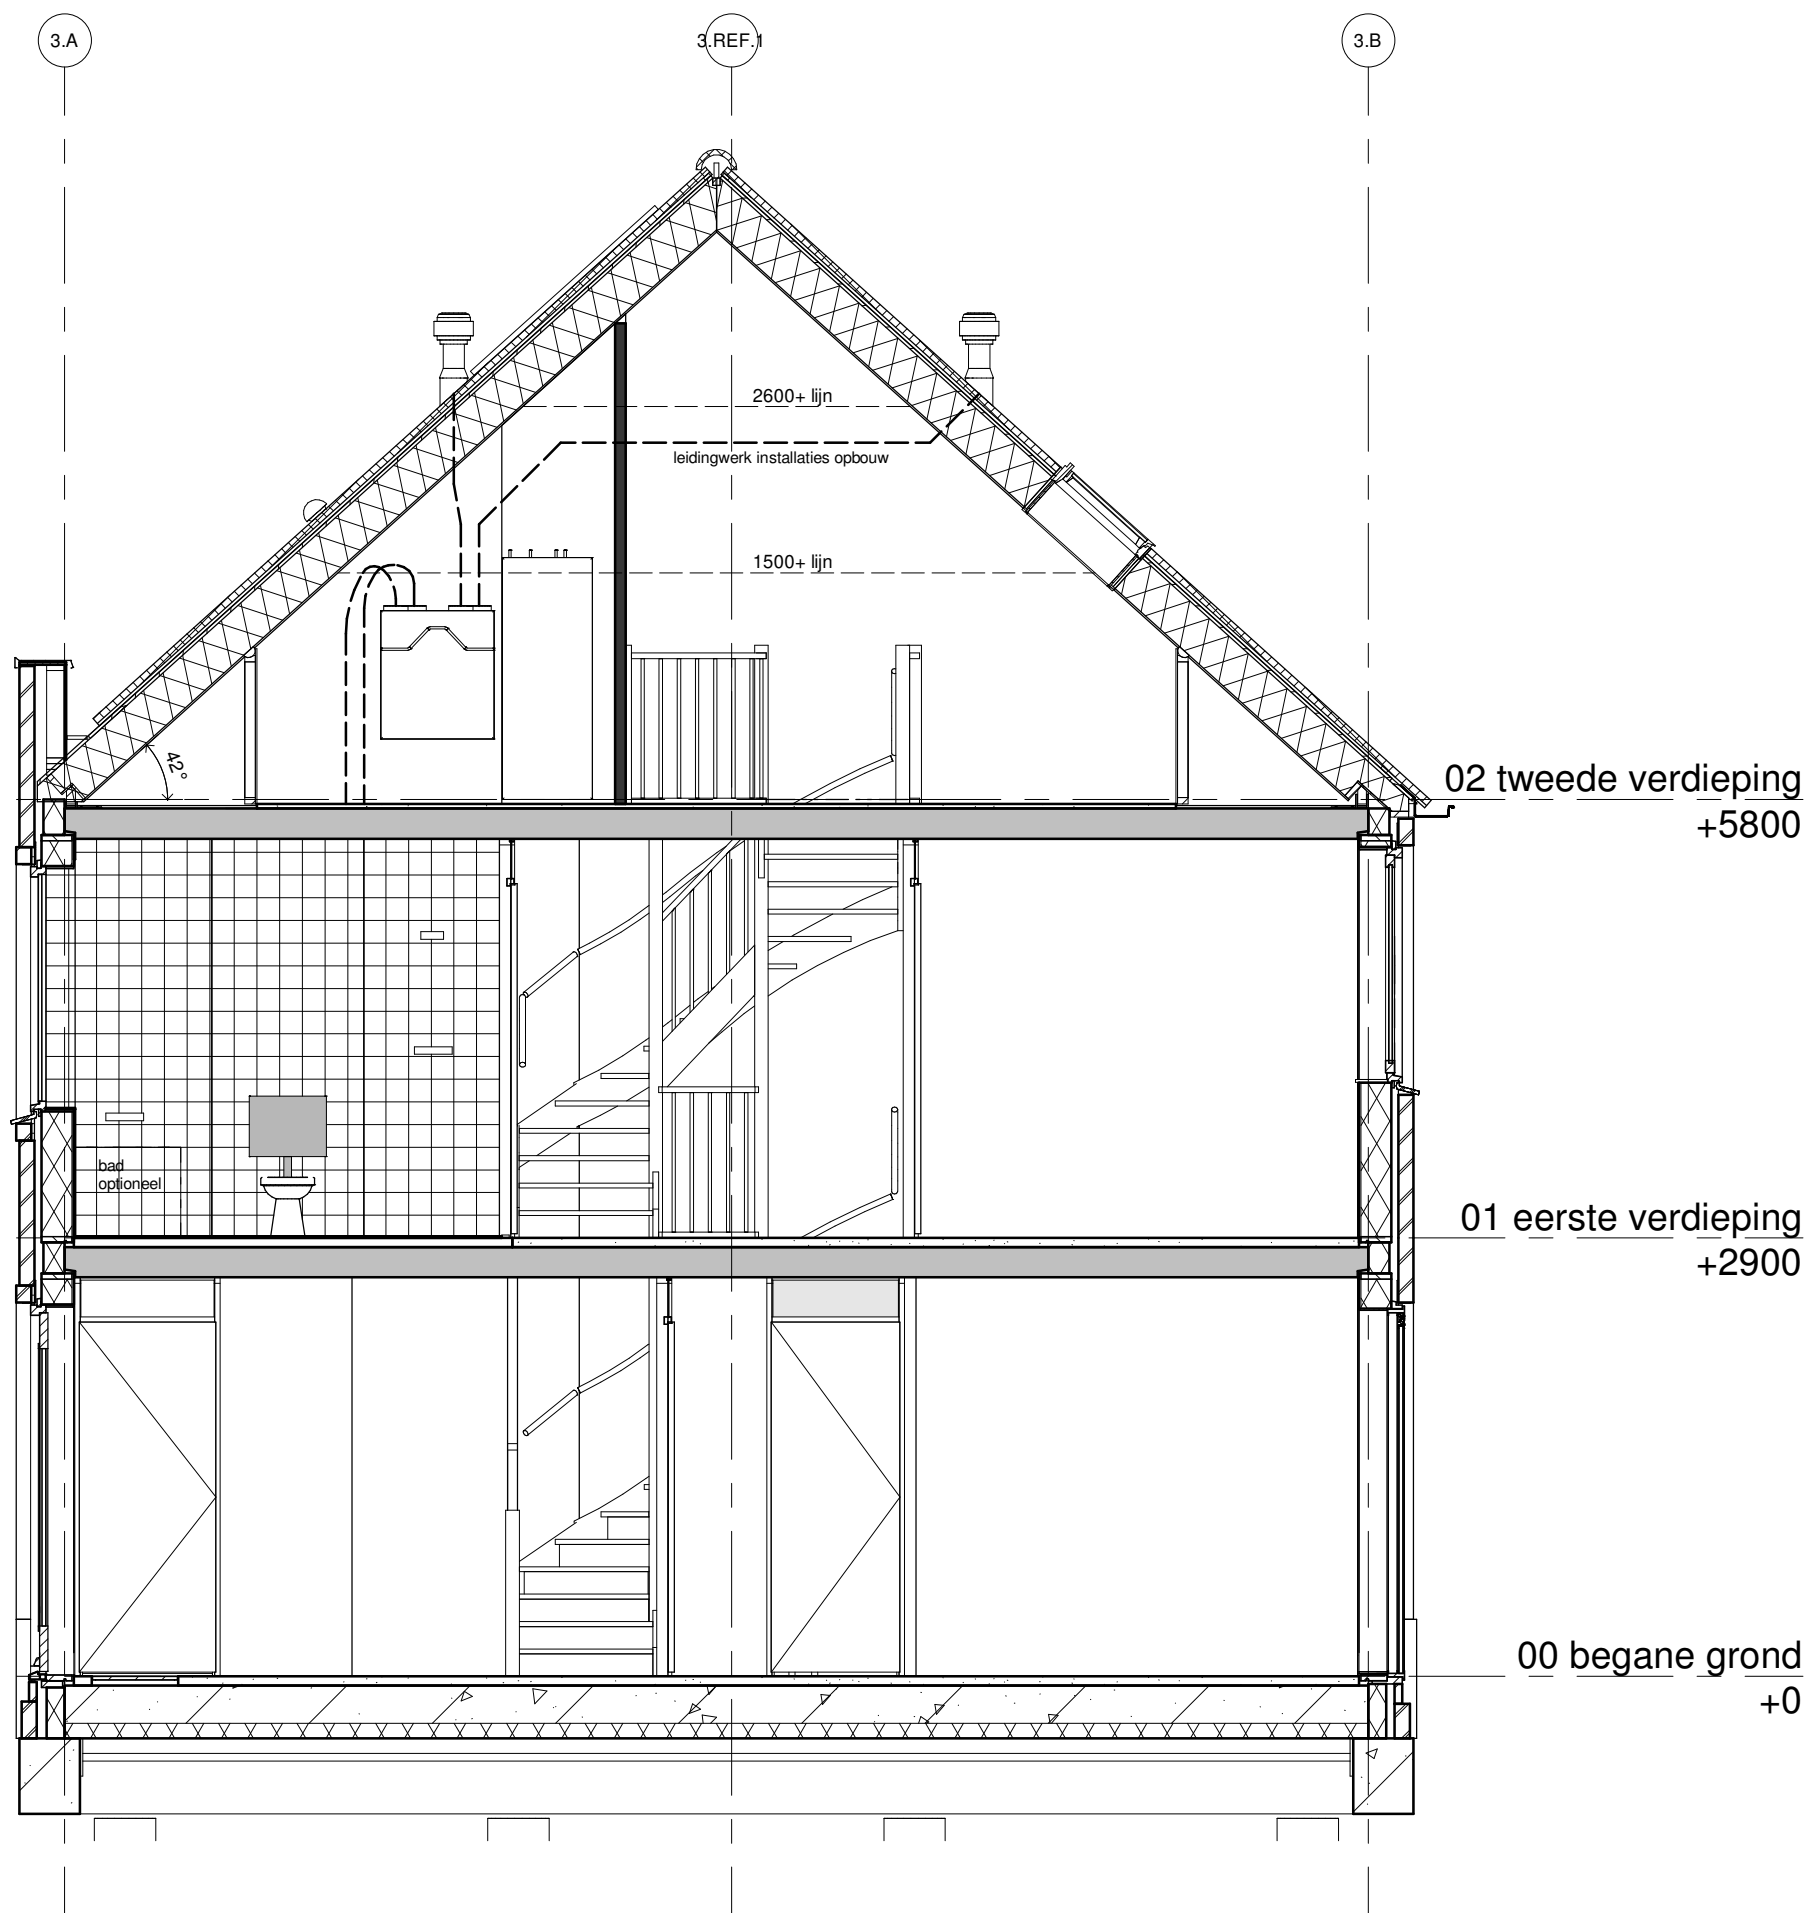

BAM Advies & Engineering
 Runnenburg 12
 Postbus 54
 3980 CB Bunnik
 (030) 6598933

project
41 woningen Het Balkon Maassluis
 omschrijving
bouwnummer 33
doorsnede
Blok 03

getekend	VSa	schaal	1:50
status	Definitief	datum	15-05-2020
project nr	9053	tekening nr	V-33.4
		wijz.	