
**project**  
 41 woningen Het Balkon Maassluis

**omschrijving**  
 bouwnummer 29  
 begane grond  
 Blok 03


BAM Advies & Engineering  
 Runnenburg 12  
 Postbus 54  
 3980 CB Bunnik  
 (030) 6598933

**getekend**  
 VSa  
**status**  
 Definitief

**schaal**  
 1:50  
**datum**  
 15-05-2020

**project nr**  
 9053  
**tekening nr**  
 V-29.1

wijz.

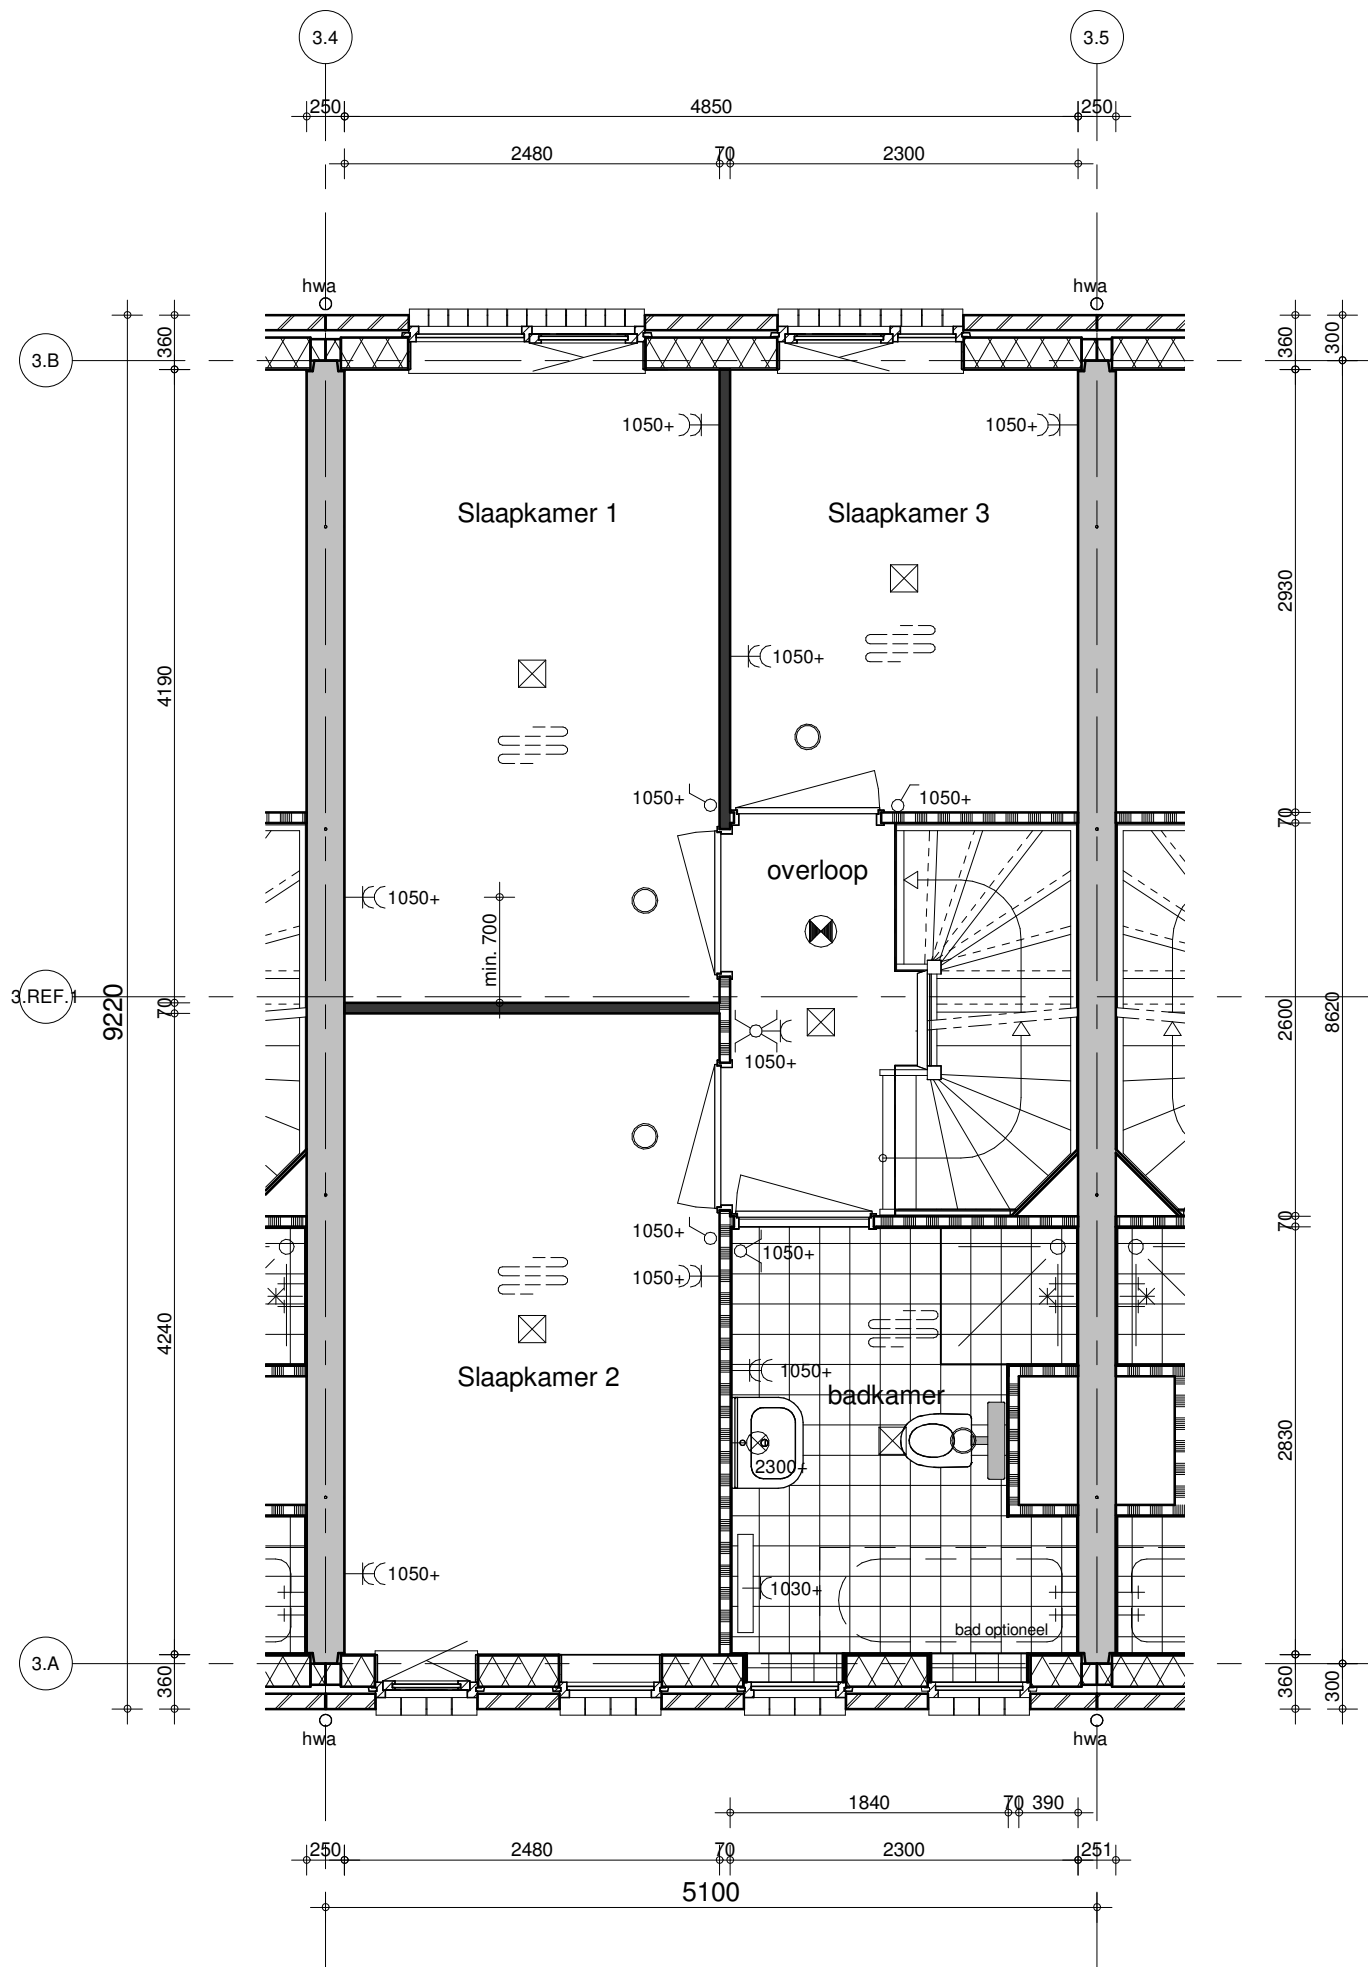

project  
**41 woningen Het Balkon Maassluis**

BAM Advies & Engineering  
 Runnenburg 12  
 Postbus 54  
 3980 CB Bunnik  
 (030) 6598933

omschrijving  
**bouwnummer 29**  
**1e verdieping**  
**Blok 03**


getekend  
**VSa**  
 status  
**Definitief**

schaal  
**1:50**  
 datum  
**15-05-2020**

project nr  
**9053**  
 tekening nr

**V-29.2**

wijz.

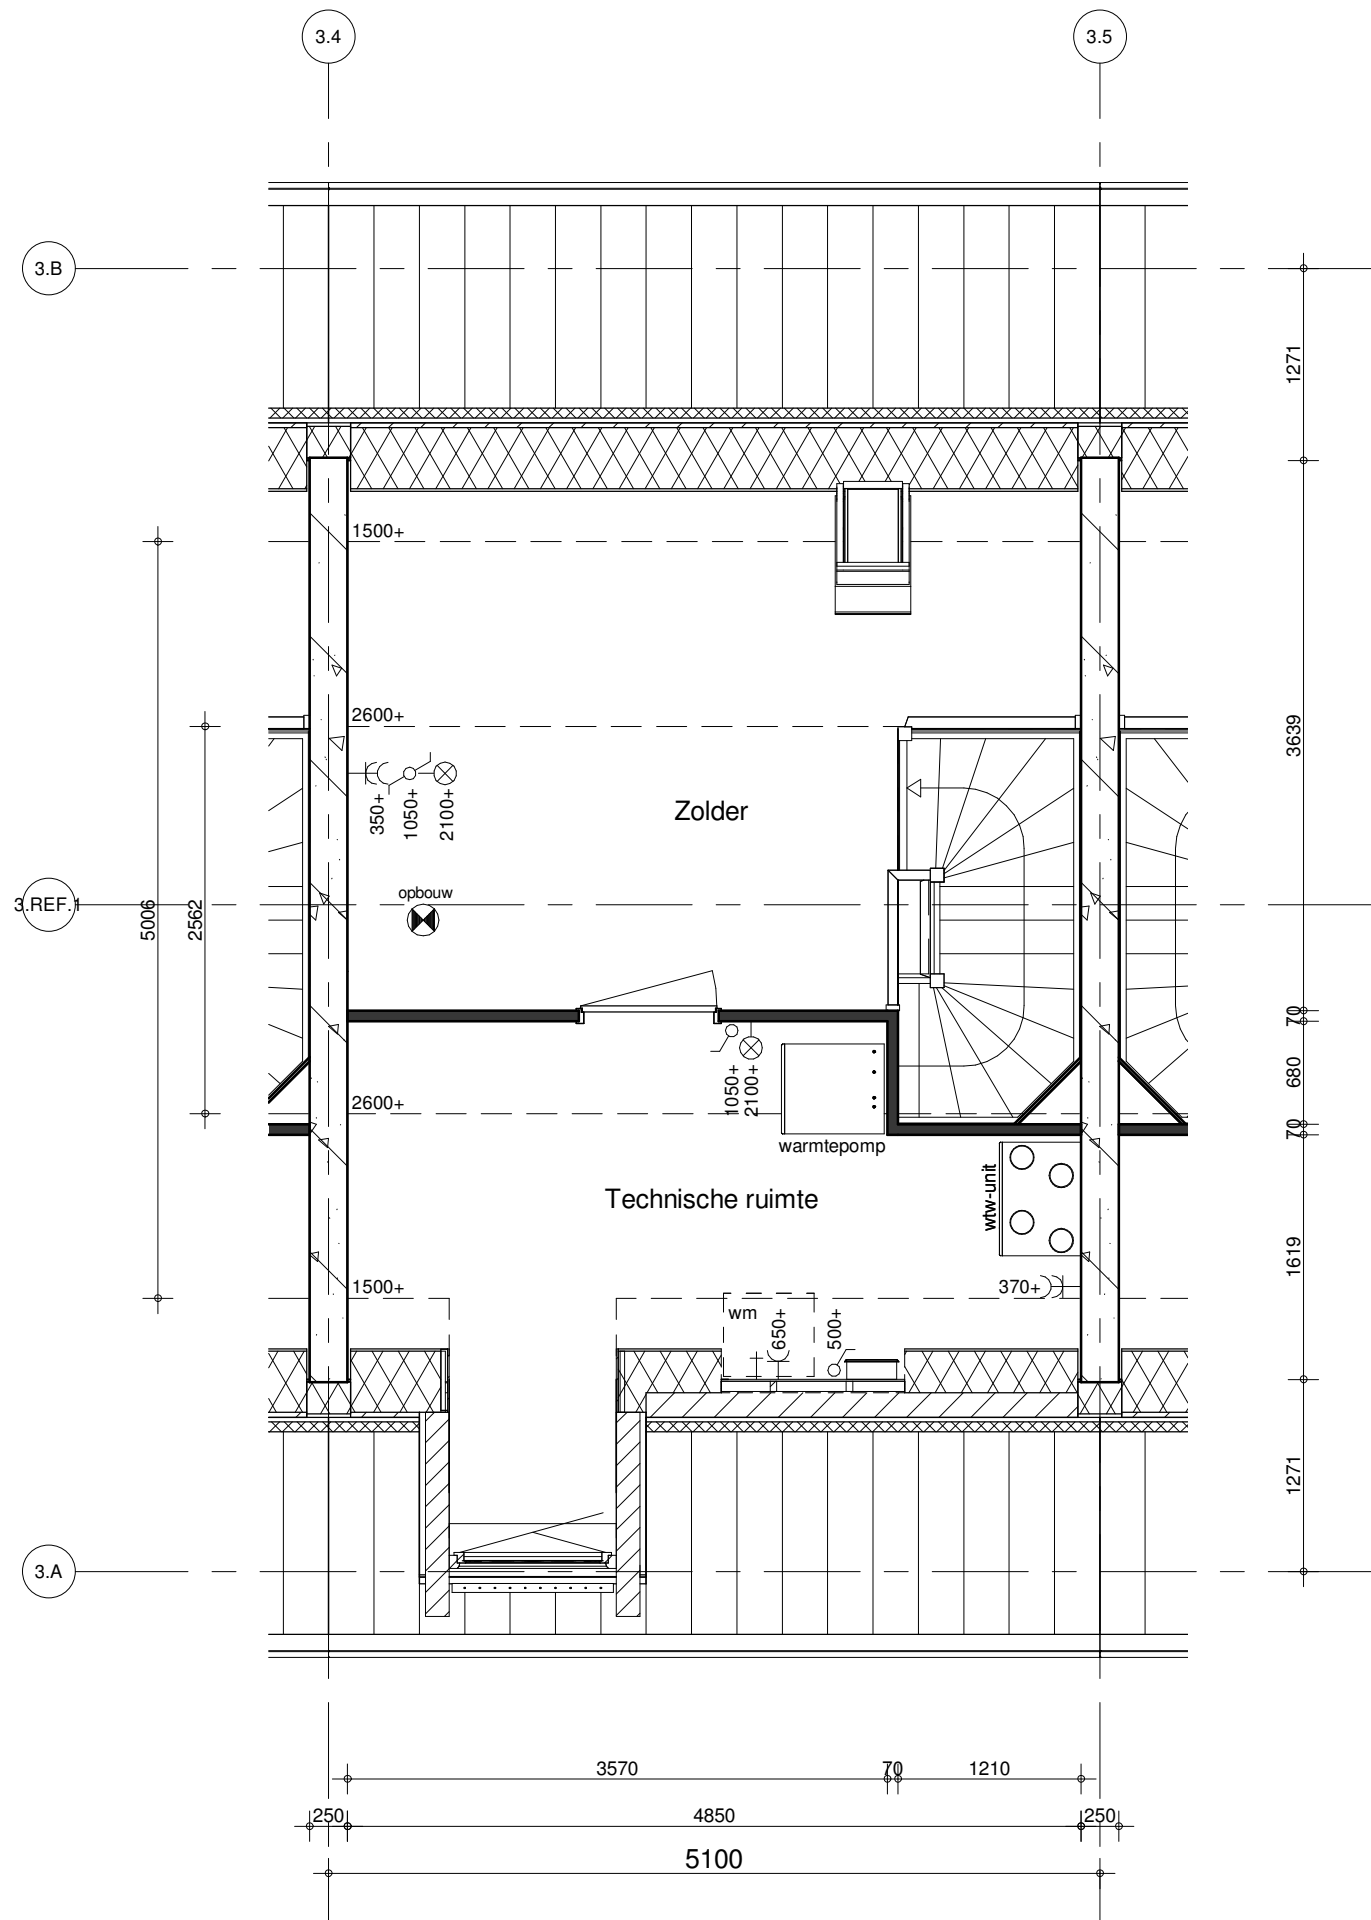

project  
41 woningen Het Balkon Maassluis

BAM Advies & Engineering  
Runnenburg 12  
Postbus 54  
3980 CB Bunnik  
(030) 6598933


omschrijving  
bouwnummer 29  
2e verdieping  
Blok 03

getekend  
VSA  
status  
Definitief

schaal  
1:50  
datum  
15-05-2020

project nr  
9053  
tekening nr  
V-29.3

wijz.

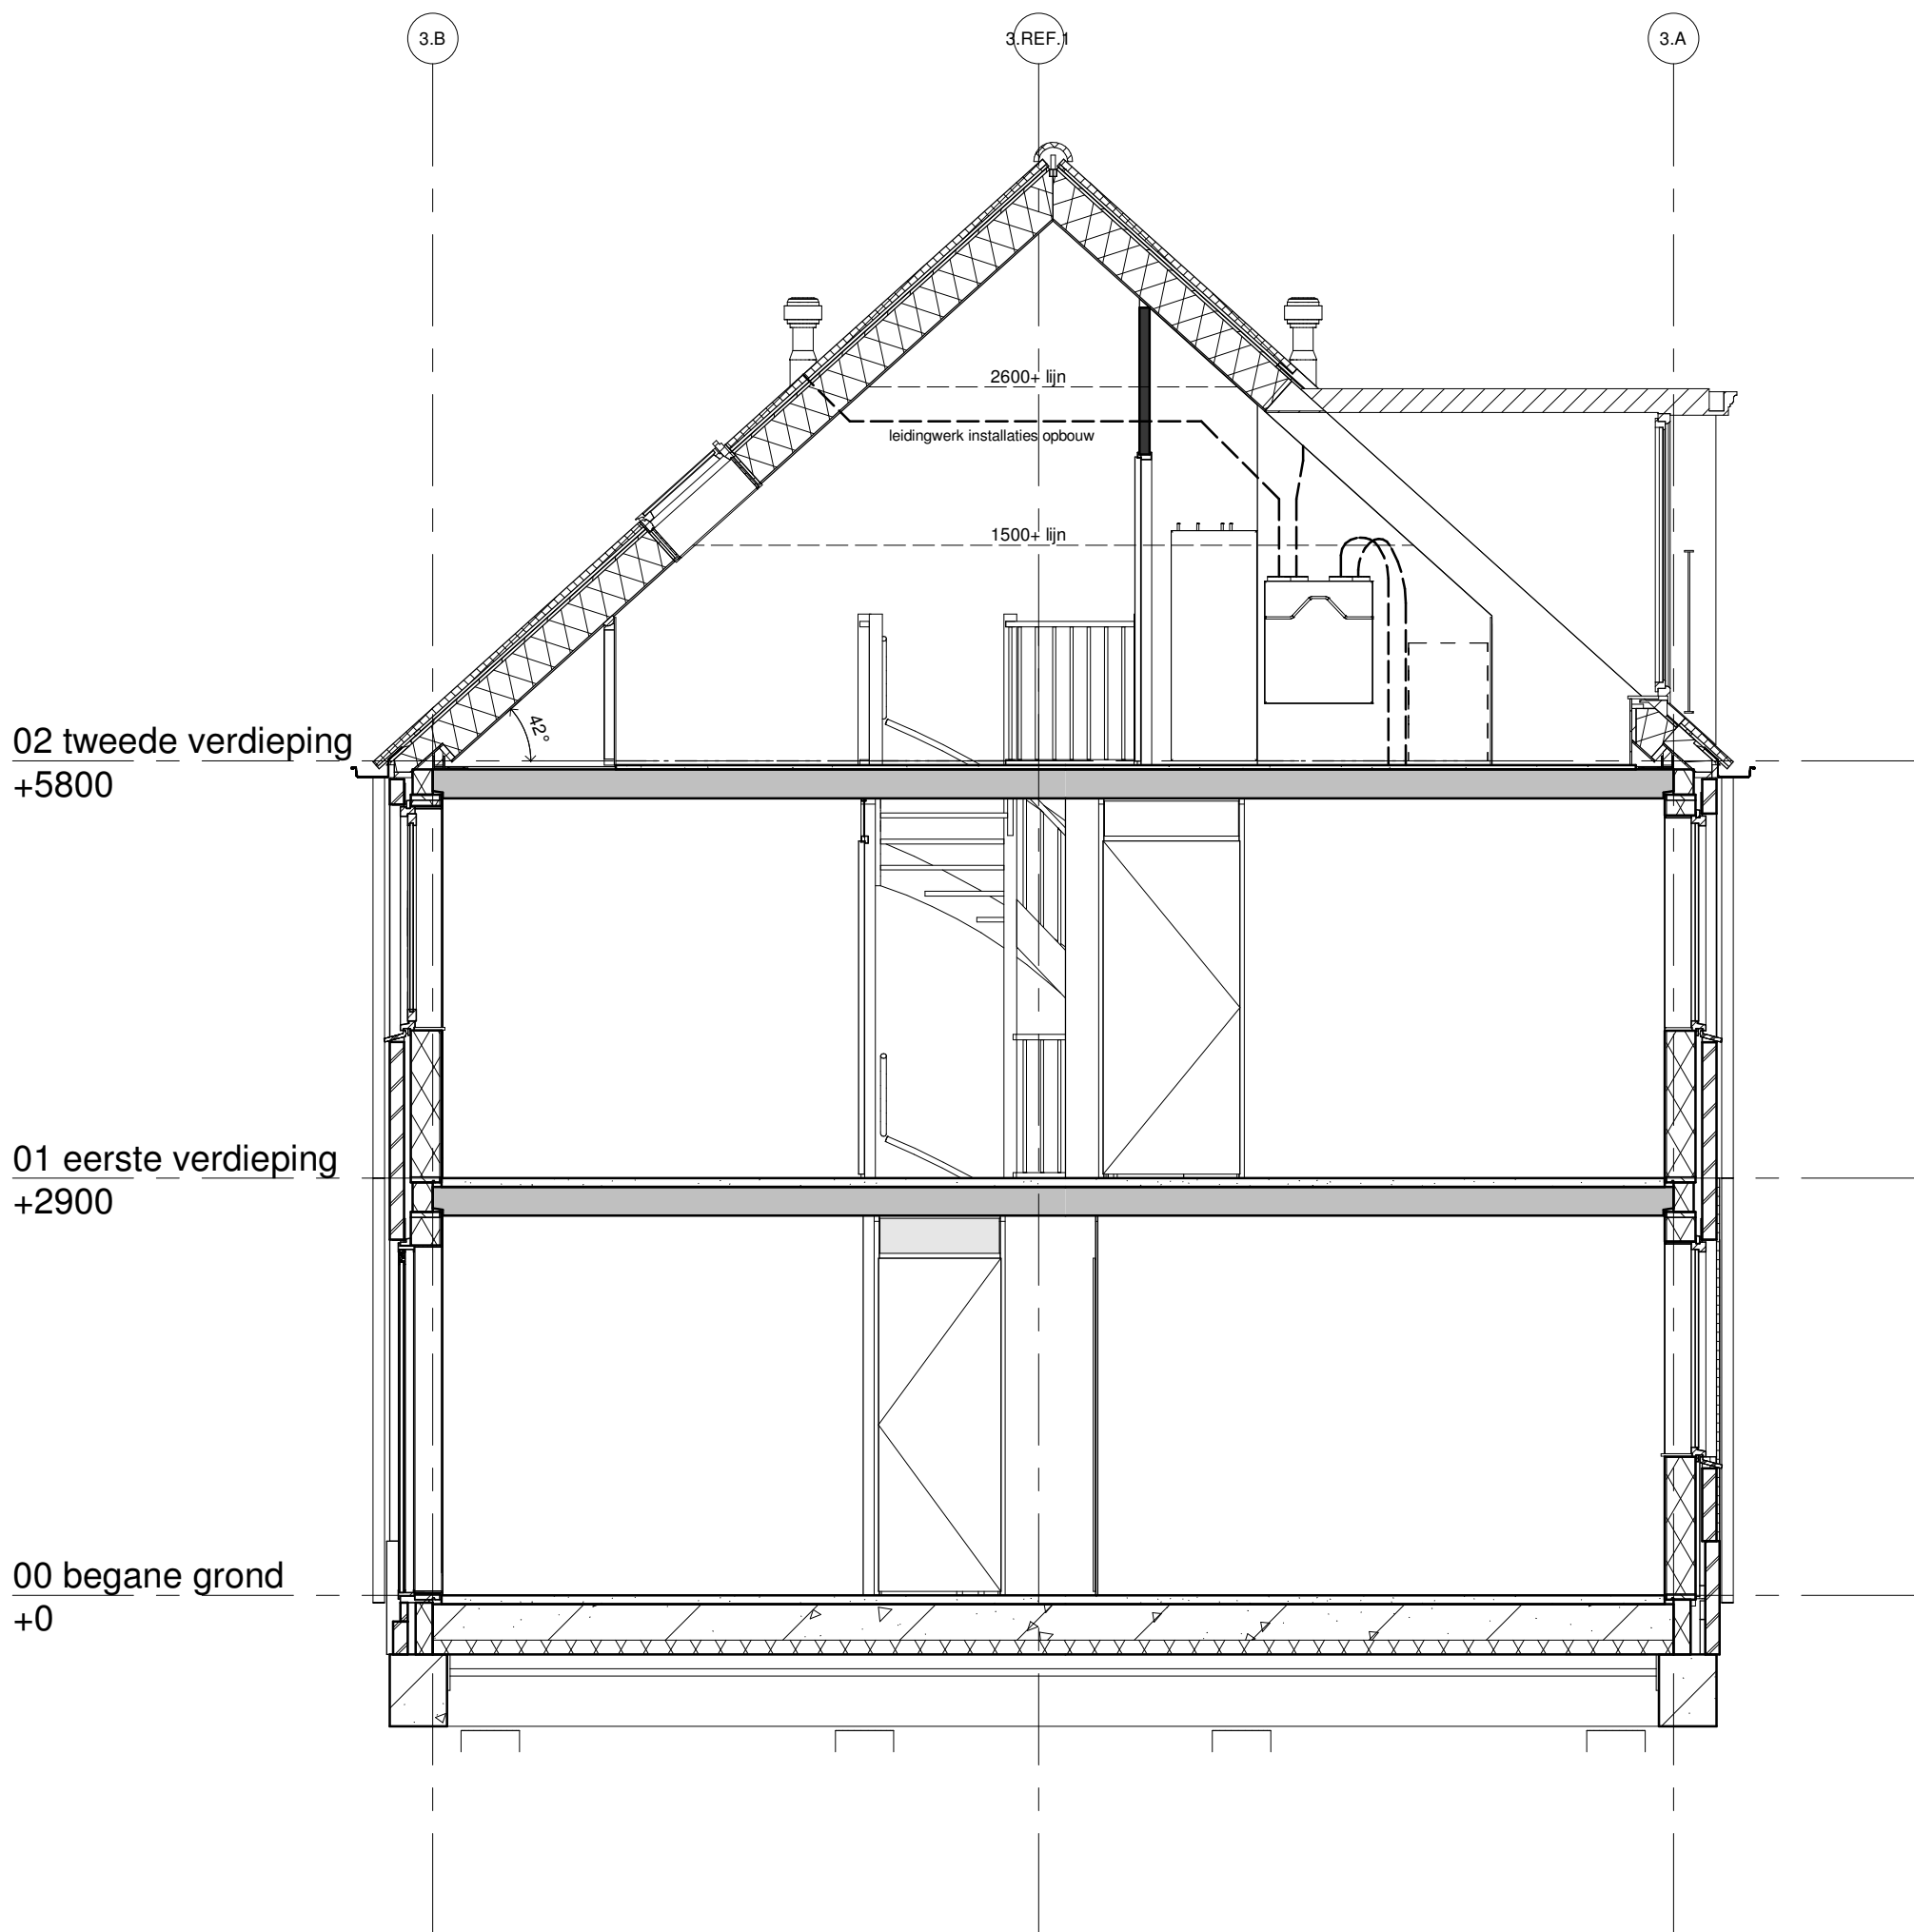

BAM Advies & Engineering  
 Runnenburg 12  
 Postbus 54  
 3980 CB Bunnik  
 (030) 6598933

project  
**41 woningen Het Balkon Maassluis**

omschrijving  
**bouwnummer 29**  
**doorsnede**  
**Blok 03**

getekend  
**VSa**  
 status  
**Definitief**

schaal  
**1:50**  
 datum  
**15-05-2020**

project nr  
**9053**  
 tekening nr  
**V-29.4**

wijz.