

project
41 woningen Het Balkon Maassluis

BAM Advies & Engineering
 Runnenburg 12
 Postbus 54
 3980 CB Bunnik
 (030) 6598933


omschrijving
bouwnummer 28
begane grond
Blok 03

getekend
VSa
 status
Definitief

schaal
1:50
 datum
15-05-2020

project nr
9053
 tekening nr
V-28.1

wijz.

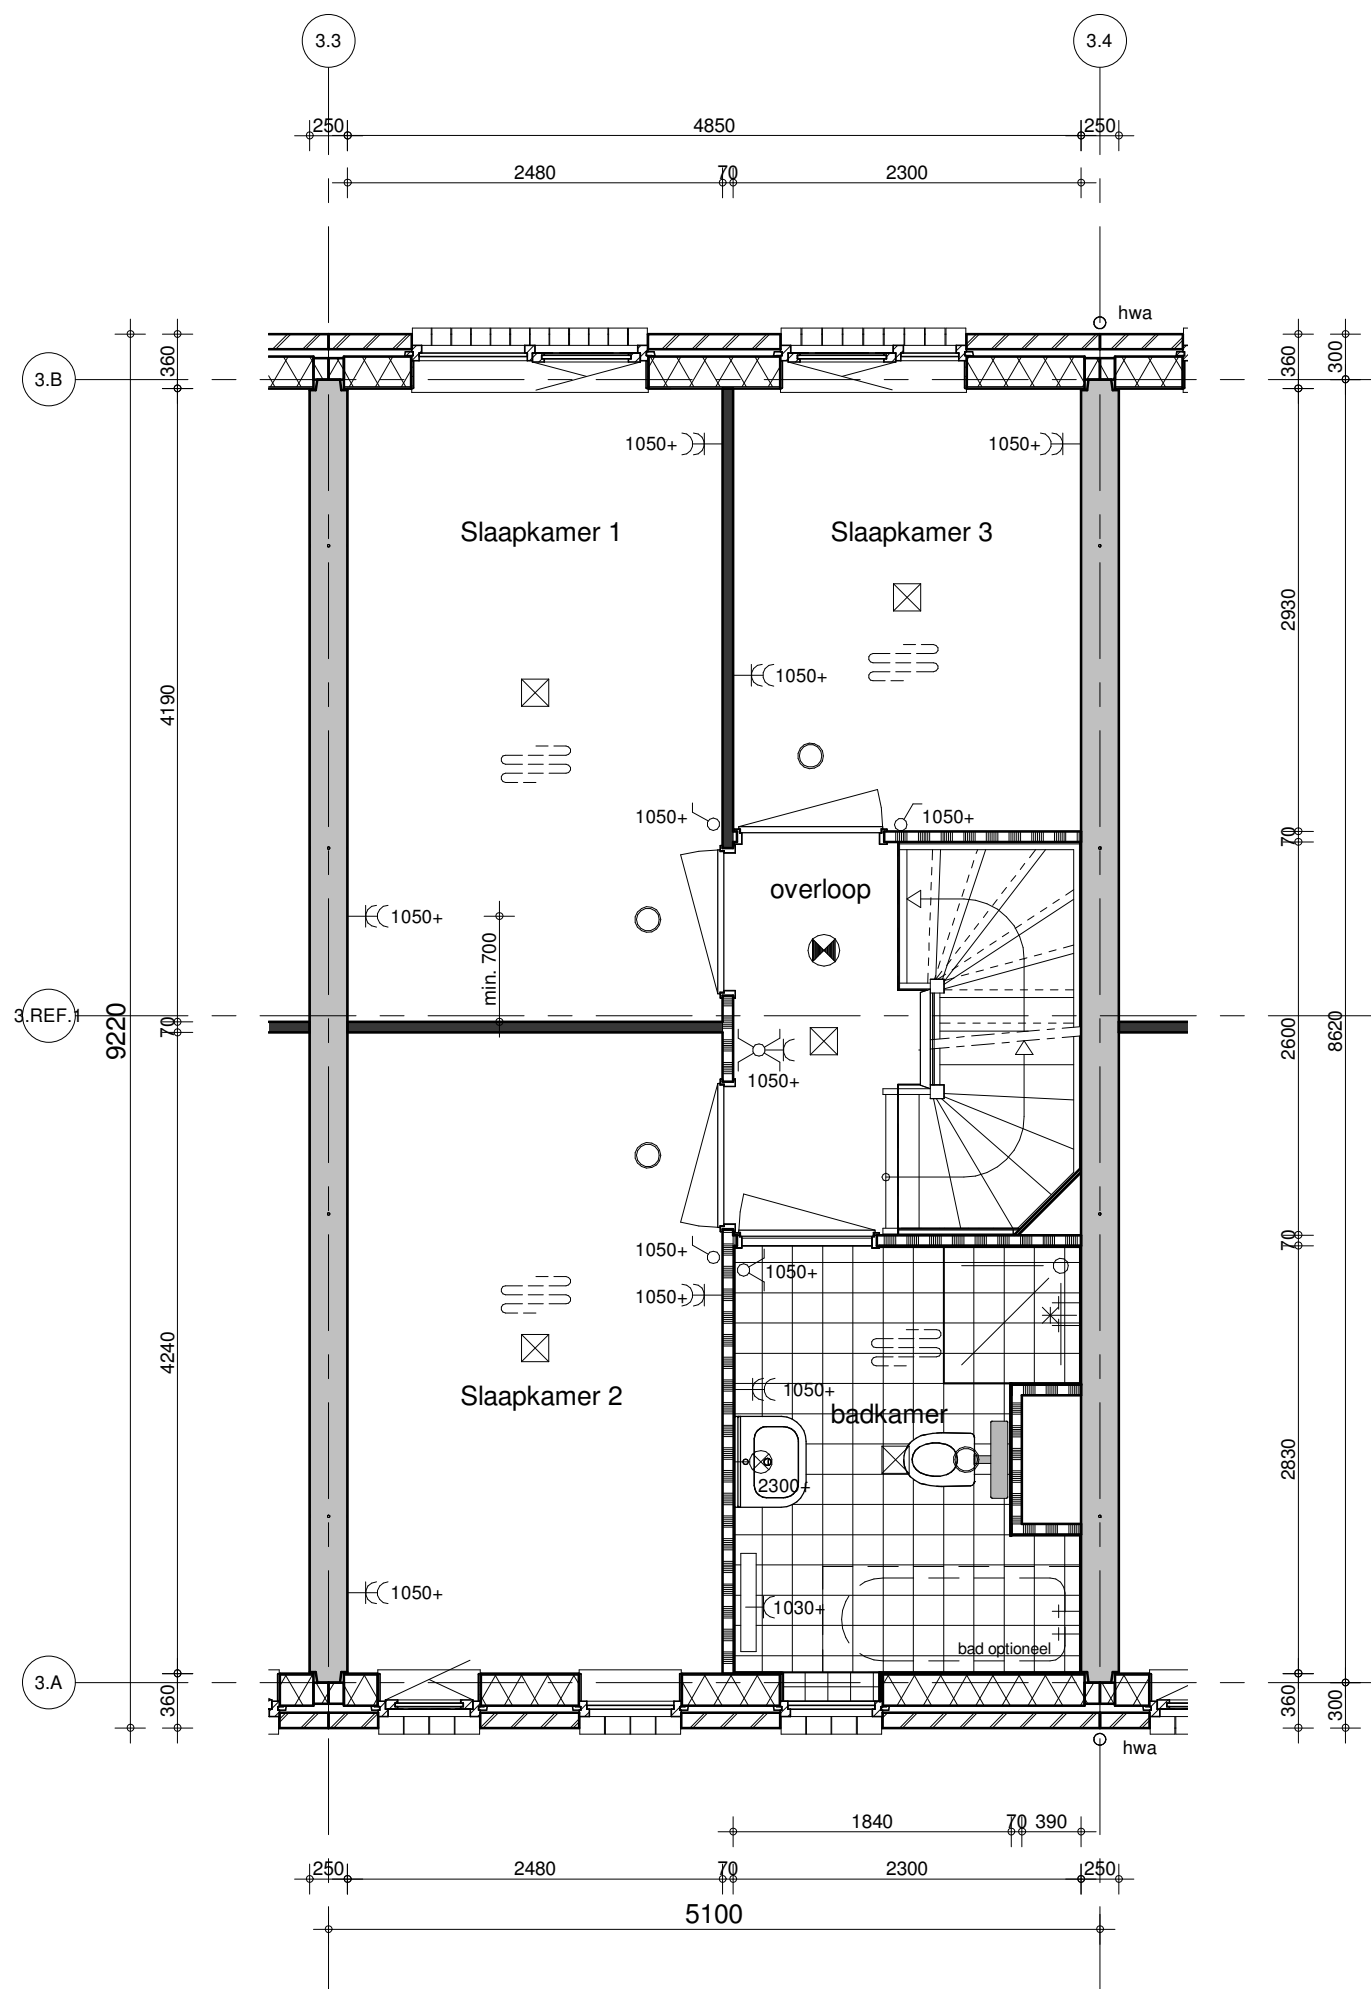

project
41 woningen Het Balkon Maassluis

BAM Advies & Engineering
 Runnenburg 12
 Postbus 54
 3980 CB Bunnik
 (030) 6598933

omschrijving
bouwnummer 28
1e verdieping
Blok 03


getekend
VSa
 status
Definitief

schaal
1:50
 datum
15-05-2020

project nr
9053
 tekening nr

V-28.2

wijz.

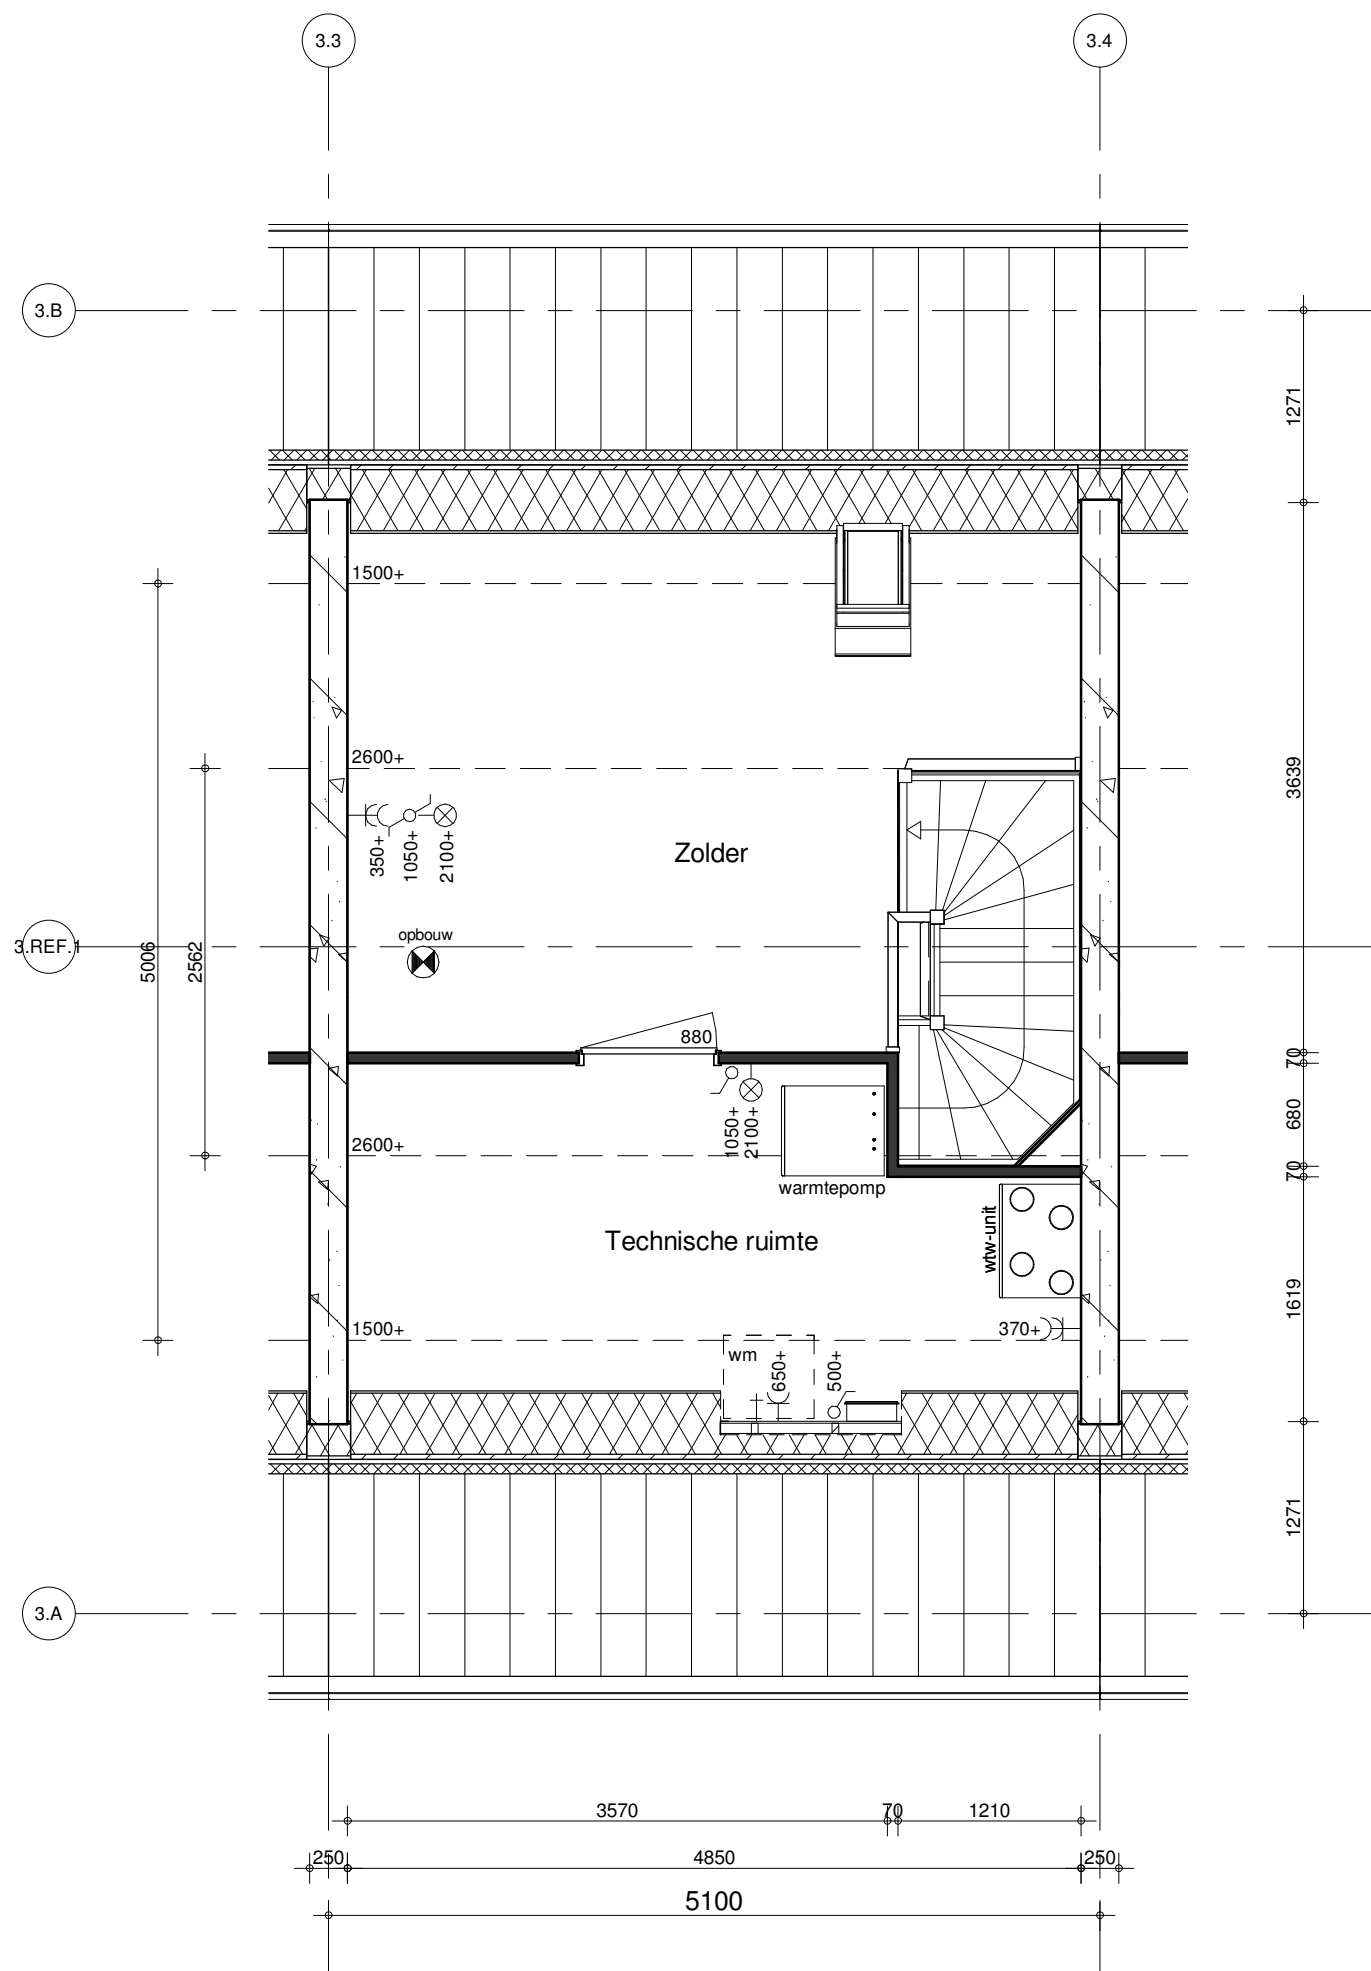


BAM Advies & Engineering
 Runnenburg 12
 Postbus 54
 3980 CB Bunnik
 (030) 6598933

project
41 woningen Het Balkon Maassluis

omschrijving
bouwnummer 28
2e verdieping
Blok 03

getekend VSa	schaal 1:50
status Definitief	datum 15-05-2020
project nr 9053	
tekening nr	wijz.
V-28.3	

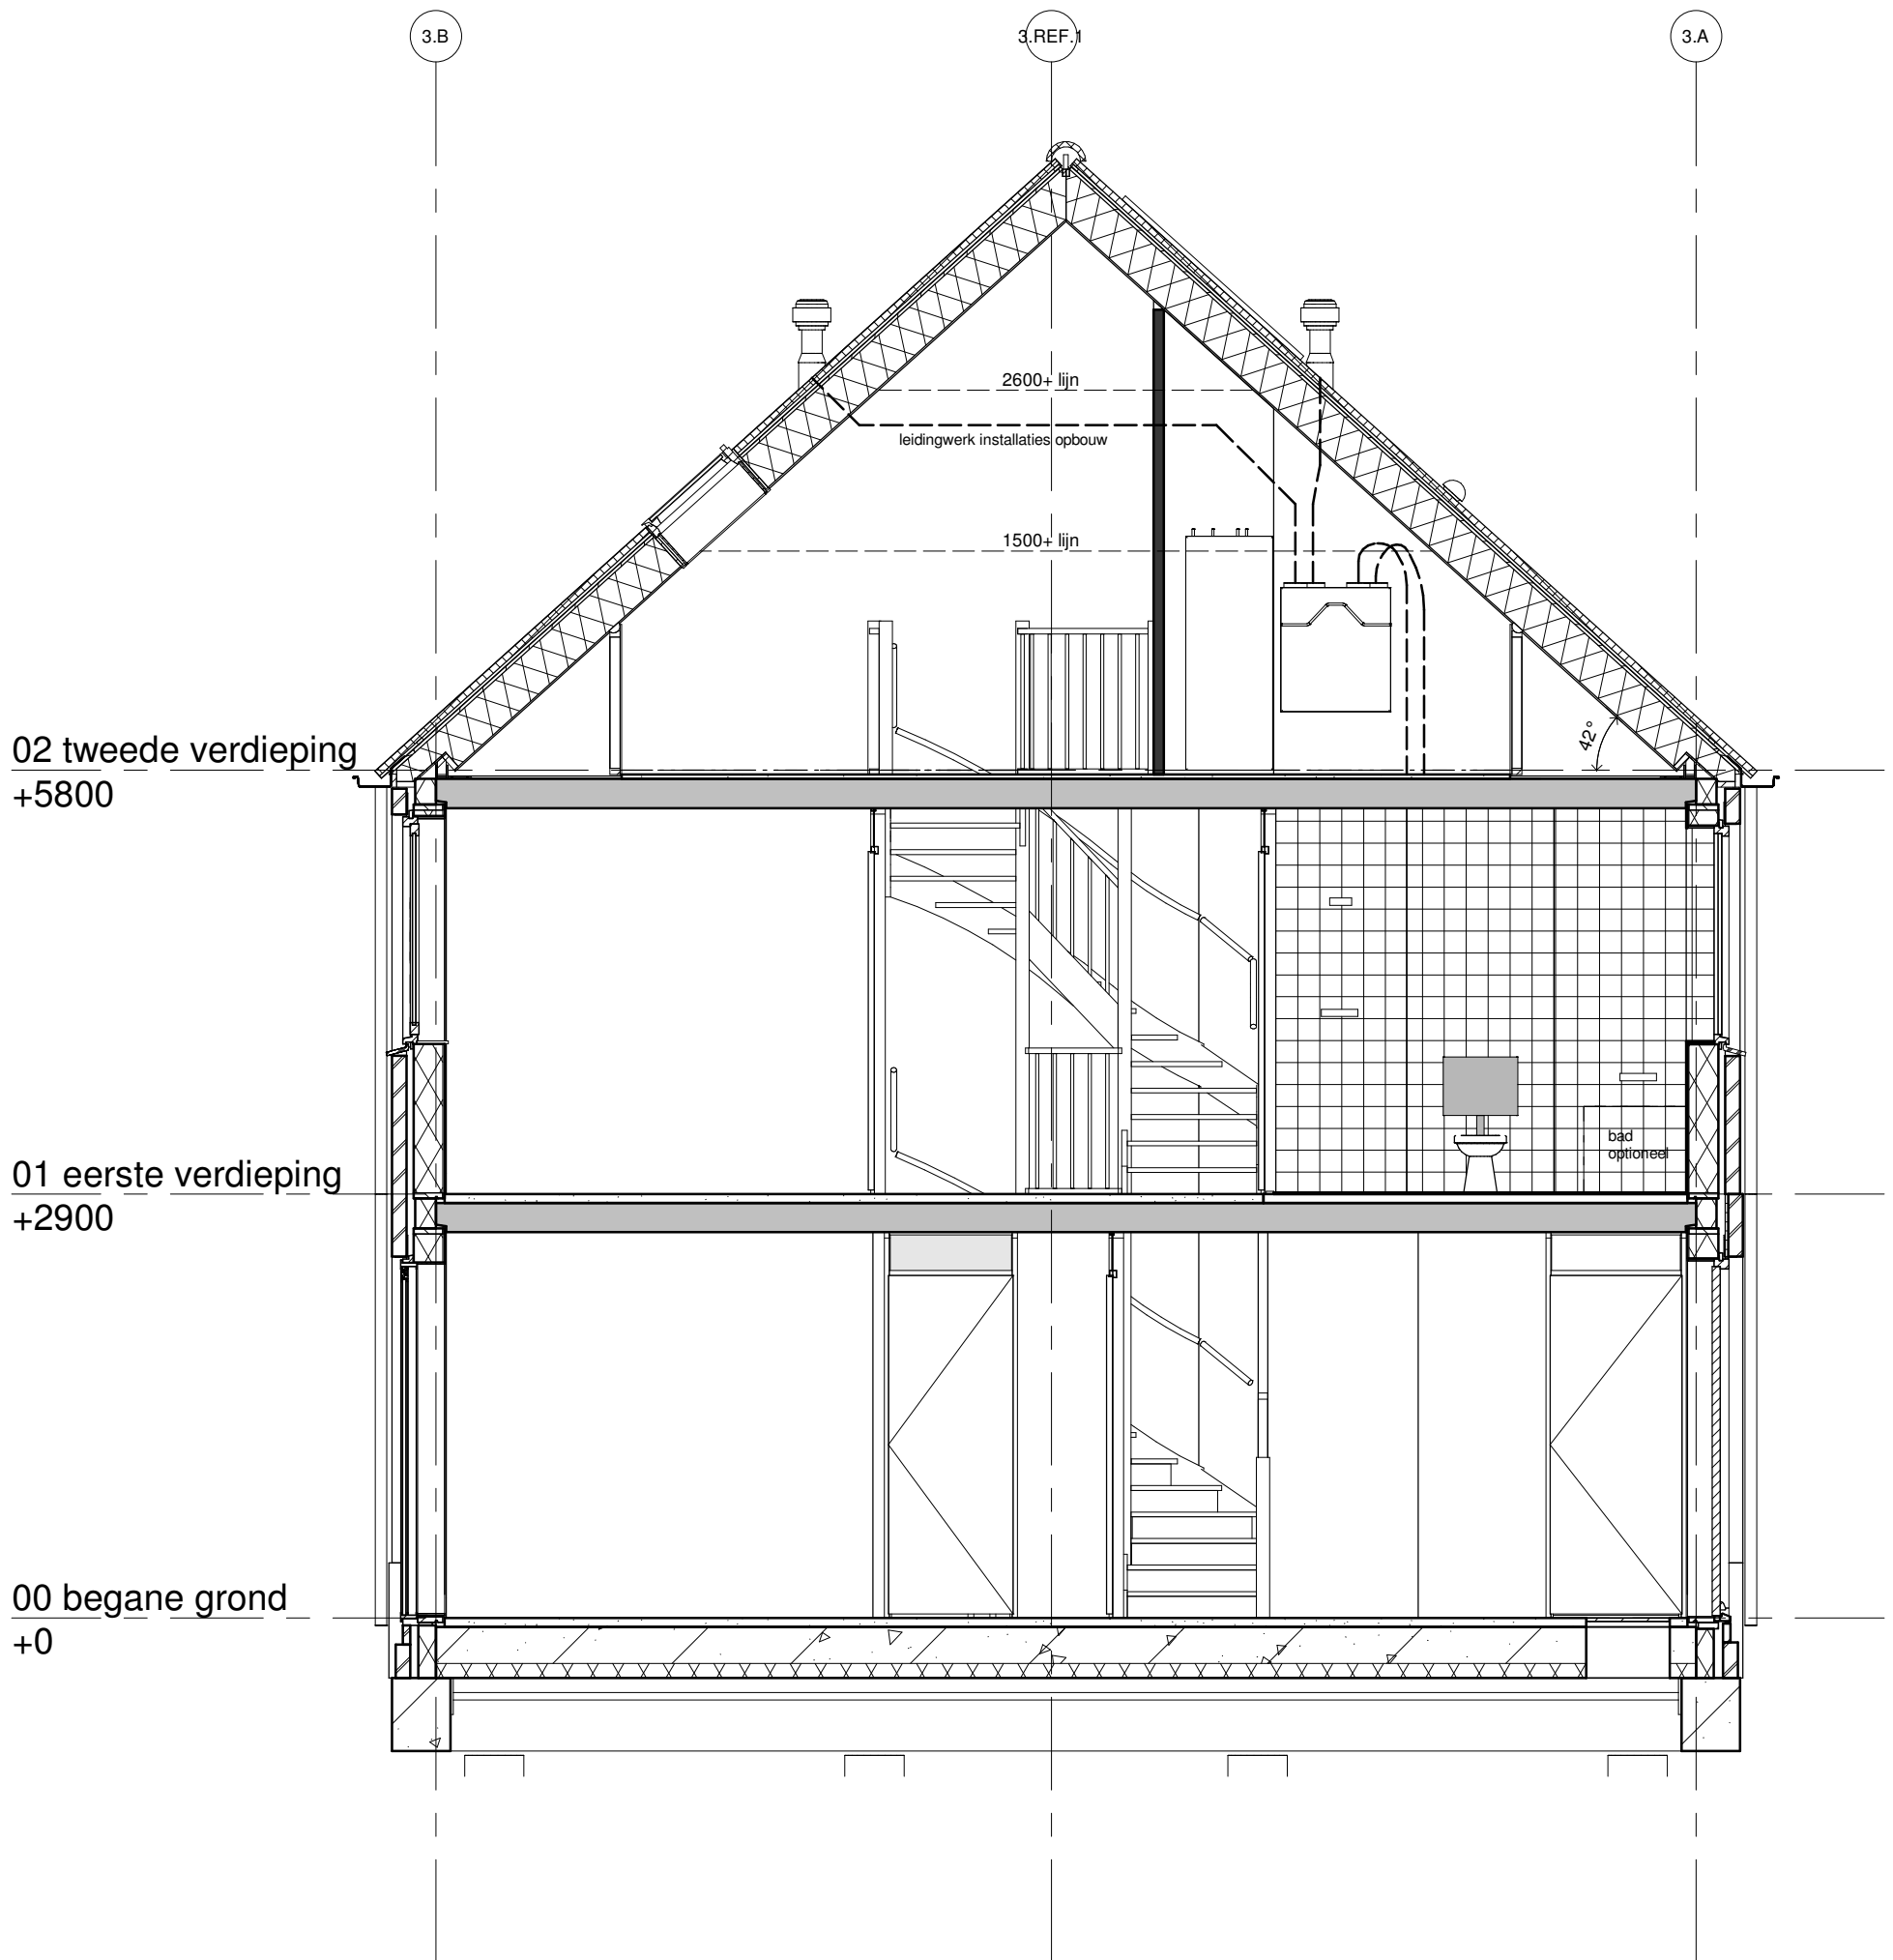

BAM Advies & Engineering
 Runnenburg 12
 Postbus 54
 3980 CB Bunnik
 (030) 6598933

project

41 woningen Het Balkon Maassluis

omschrijving

bouwnummer 28
 doorsnede
 Blok 03

getekend
 VSa
 status
 Definitief

schaal
 1:50
 datum
 15-05-2020

project nr
 9053
 tekening nr

wijz.

V-28.4

formaat: A3