


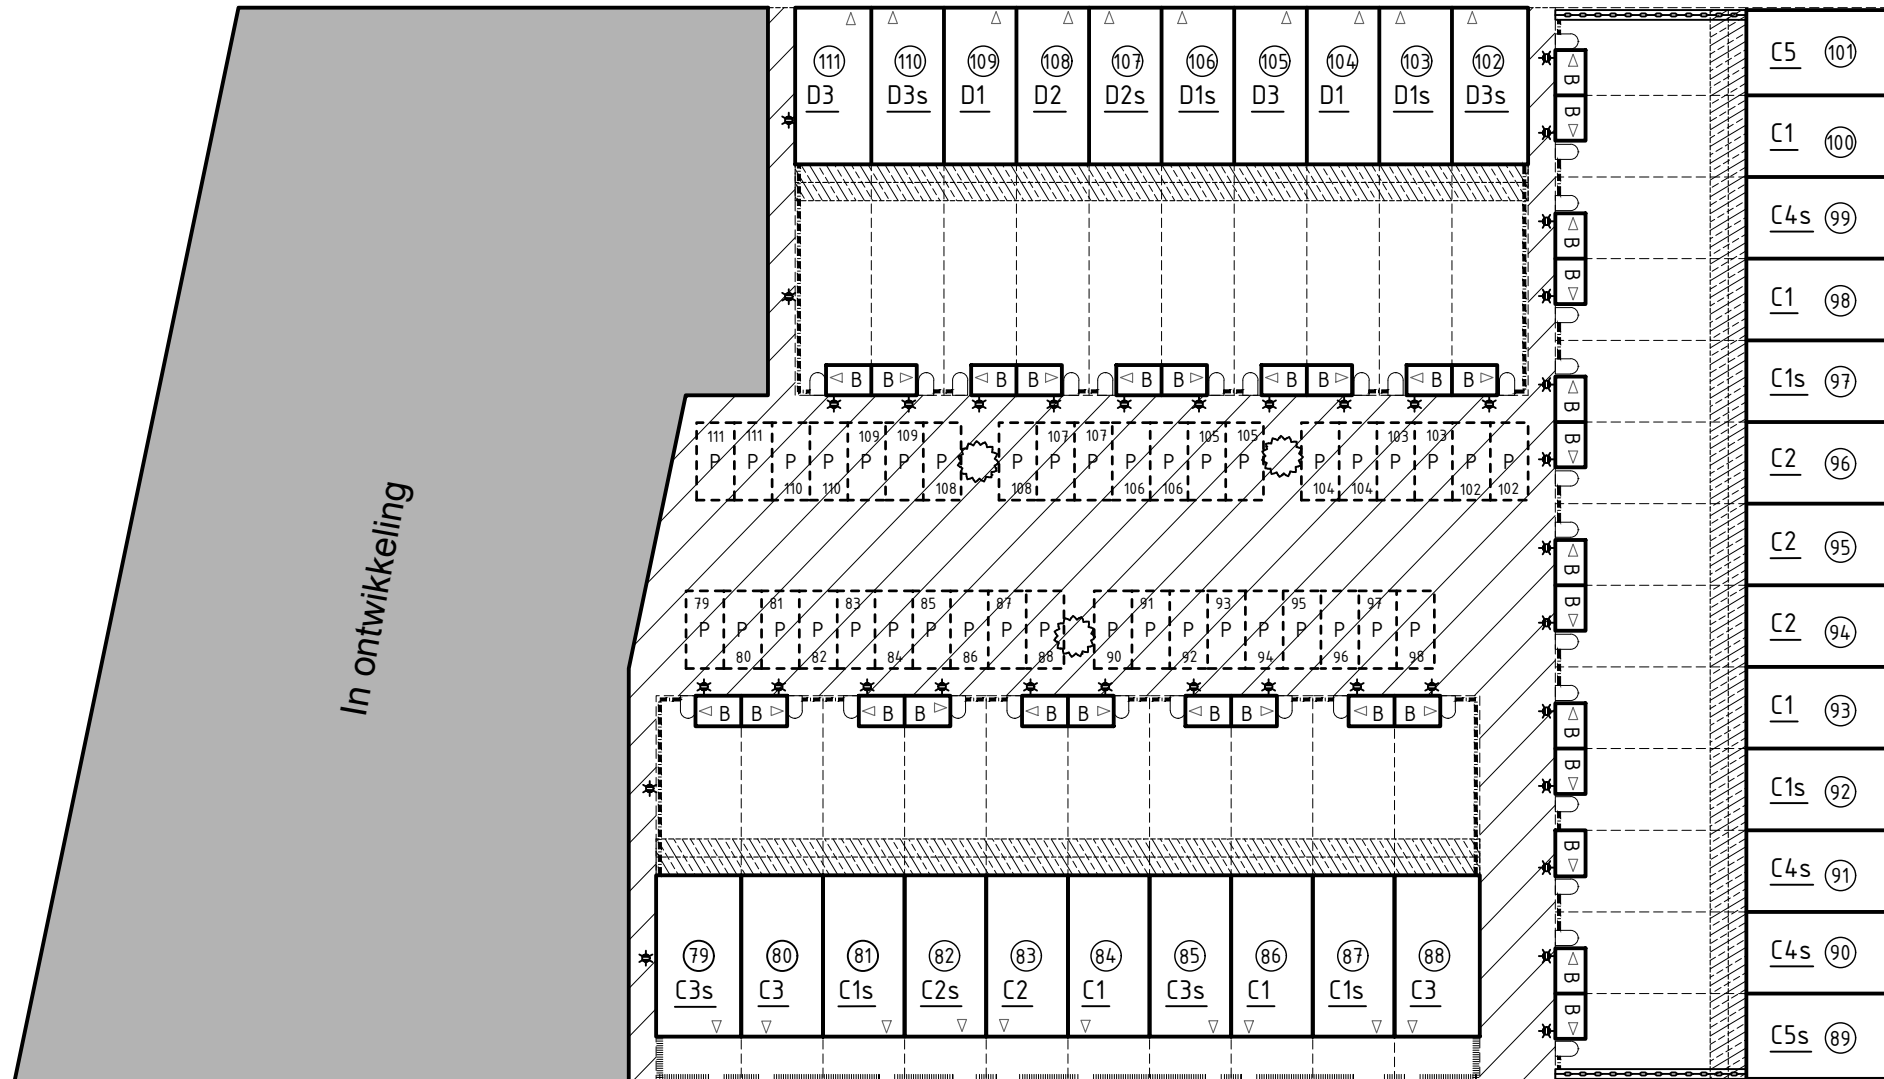

### LEGENDA

- Bebouwingsvlak
- Entree
- Kavelgrens
- Bouwnummer
- Woning type
- Uitbreidingsmogelijkheid
- Parkeren
- Mandeligerrein (vve)
- Haag laag
- Gaashekwerk met Hedera 1,80m hoog
- Lage tuinmuur met gaashekwerk met Hedera
- Tuinpoort
- Boom
- Berging
- Gebied in ontwikkeling
- Lichtpunt



### LOCATIEGEGEVENS

Kadastrale gemeente: \_\_\_\_\_  
 Sectie: \_\_\_\_\_  
 Perceelnummer(s): \_\_\_\_\_

### PROJECTGEGEVENS

Projectnaam: Het Balkon, Hofwoningen  
 Locatie: Maassluis  
 Onderwerp: Situatietekening  
 Bouwnr. 79 t/m 111  
 Datum: 20-07-2018  
 Formaat: A3  
 Schaal: 1:500

