



gevel binnentereinzijde

1 : 50

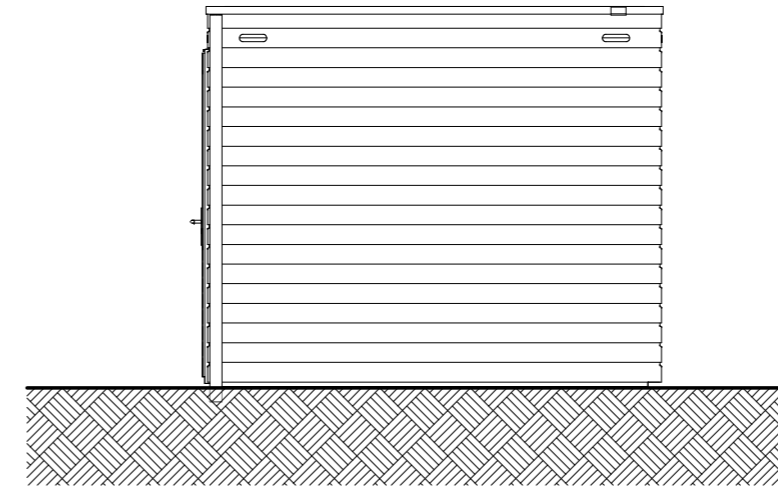

zijgevel rechterberging

1 : 50

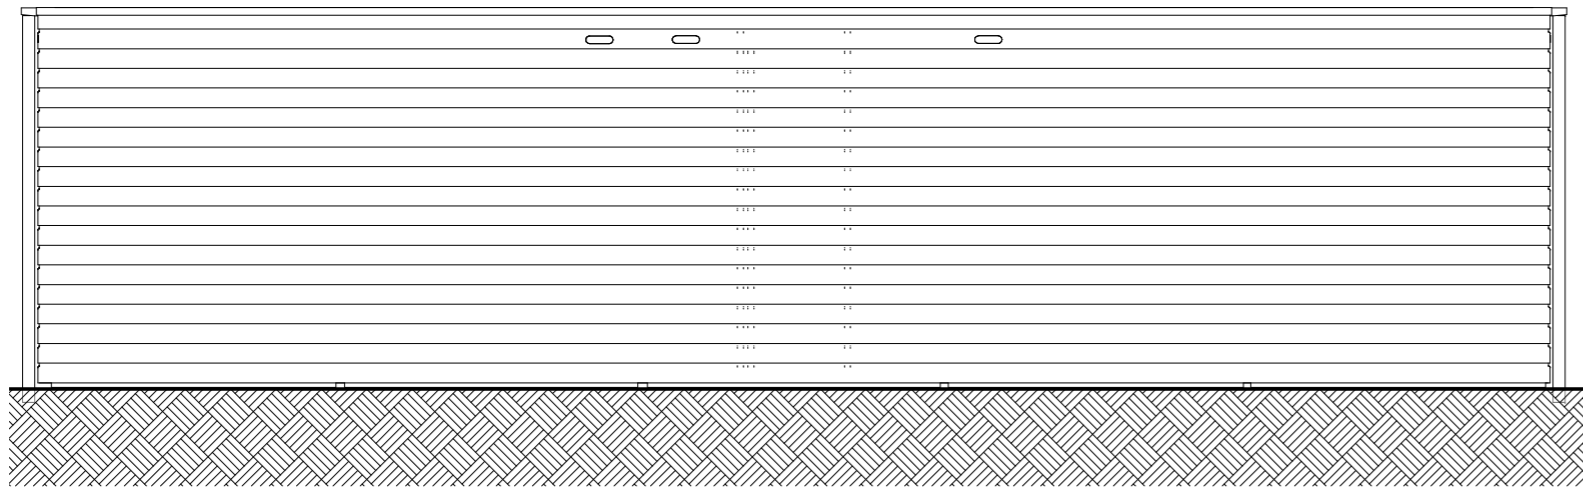

gevel achterpadzijde


1 : 50



zijgevel linkerberging

1 : 50

achterpadzijde

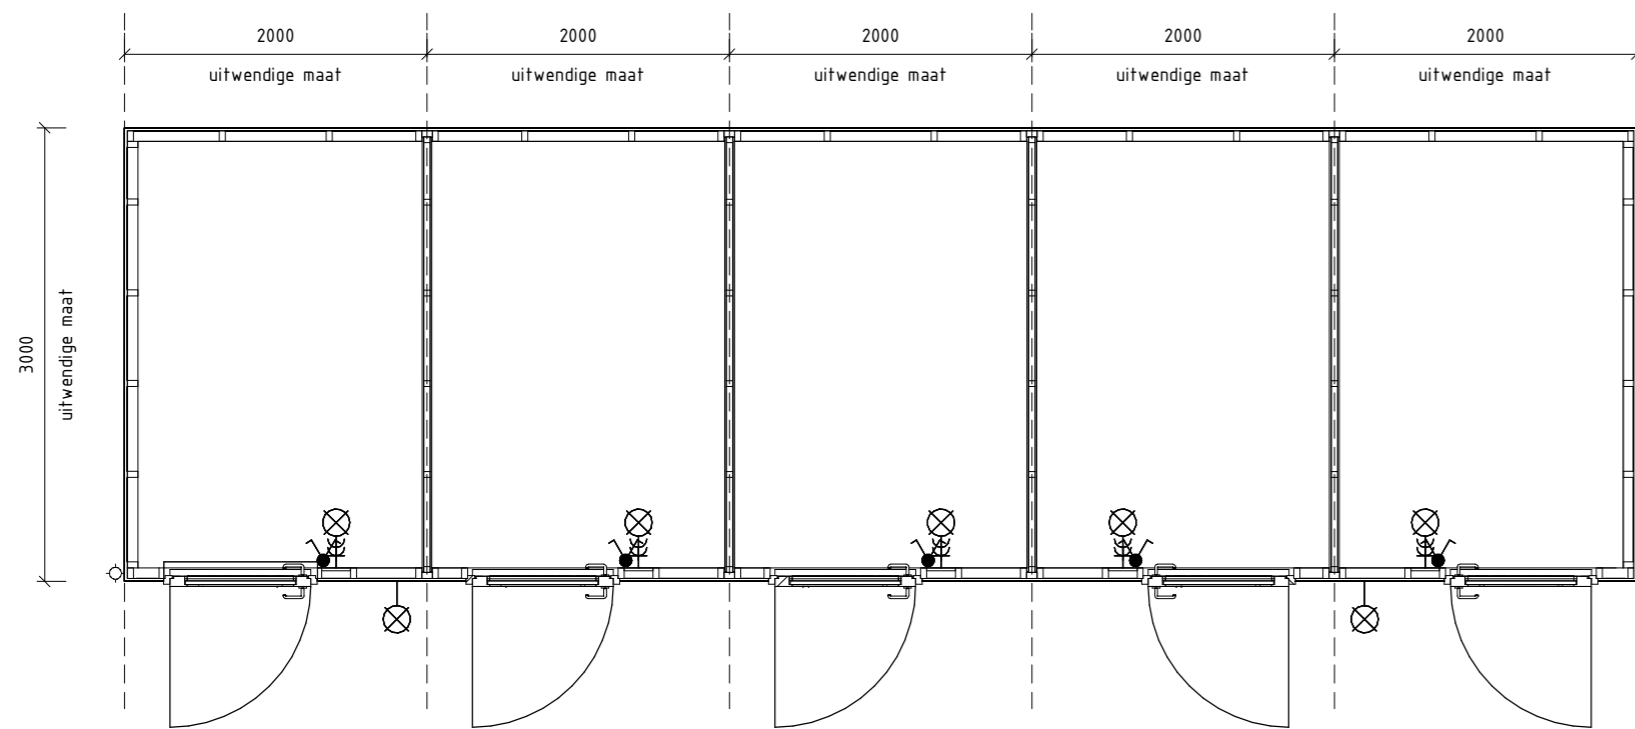

binnentereinzijde

000 5 serie

1 : 50