

001 tekeningenlijst opties					
Tek nr.	Onschrijving	Formaat	Schaal	Datum	Status
T-500	Tekeningenlijst	A3	n.v.t.	15-05-2020	Definitief
T-501	bg optie uitbouw	A3	1:50	15-05-2020	Definitief
T-502	bg optie uitbouw hoekwoning	A3	1:50	15-05-2020	Definitief
T-503	bg optie dichte keuken en pui	A3	1:50	15-05-2020	Definitief
T-510	1e verdieping optie grote slpk	A3	1: 50	15-05-2020	Definitief
T-511	1e verdieping optie inloopkast en grote slpk	A3	1:50	15-05-2020	Definitief
T-520	2e verdieping optie dakramen	A3	1:50	15-05-2020	Definitief
T-521	2e verdieping optie indeling	A3	1:50	15-05-2020	Definitief
T-522	2e verdieping optie dakkapel + indeling	A3	1:50	15-05-2020	Definitief
T-530	drsn optie uitbouw + dakraam	A3	1:50	15-05-2020	Definitief
T-531	drsn optie uitbouw + dakkapel	A3	1:50	15-05-2020	Definitief
T-540	voorgevel optie dakramen	A3	1:50	15-05-2020	Definitief
T-541	voorgevel optie dakkapel	A3	1:50	15-05-2020	Definitief
T-542	achtergevel optie uitbouw-dakraam-pui	A3	1:50	15-05-2020	Definitief
T-543	achtergevel optie uitbouw-dakkapel	A3	1:50	15-05-2020	Definitief
T-544	achtergevel optie uitbouw hoek-pui	A3	1:50	15-05-2020	Definitief
T-545	achtergevel optie pui	A3	1:50	15-05-2020	Definitief
T-546	kopgevel optie uitbouw	A3	1:50	15-05-2020	Definitief



BAM Advies & Engineering
Runnenburg 12
Postbus 54
3980 CB Bunnik
(030) 6598933

project
41 woningen Het Balkon Maassluis

omschrijving
Tekeningenlijst
Opties

getekend
Designer


status
Definitief

project nr
9053

tekening nr
T-500

schal
n.v.t.
datum
15-05-2020

wijz.

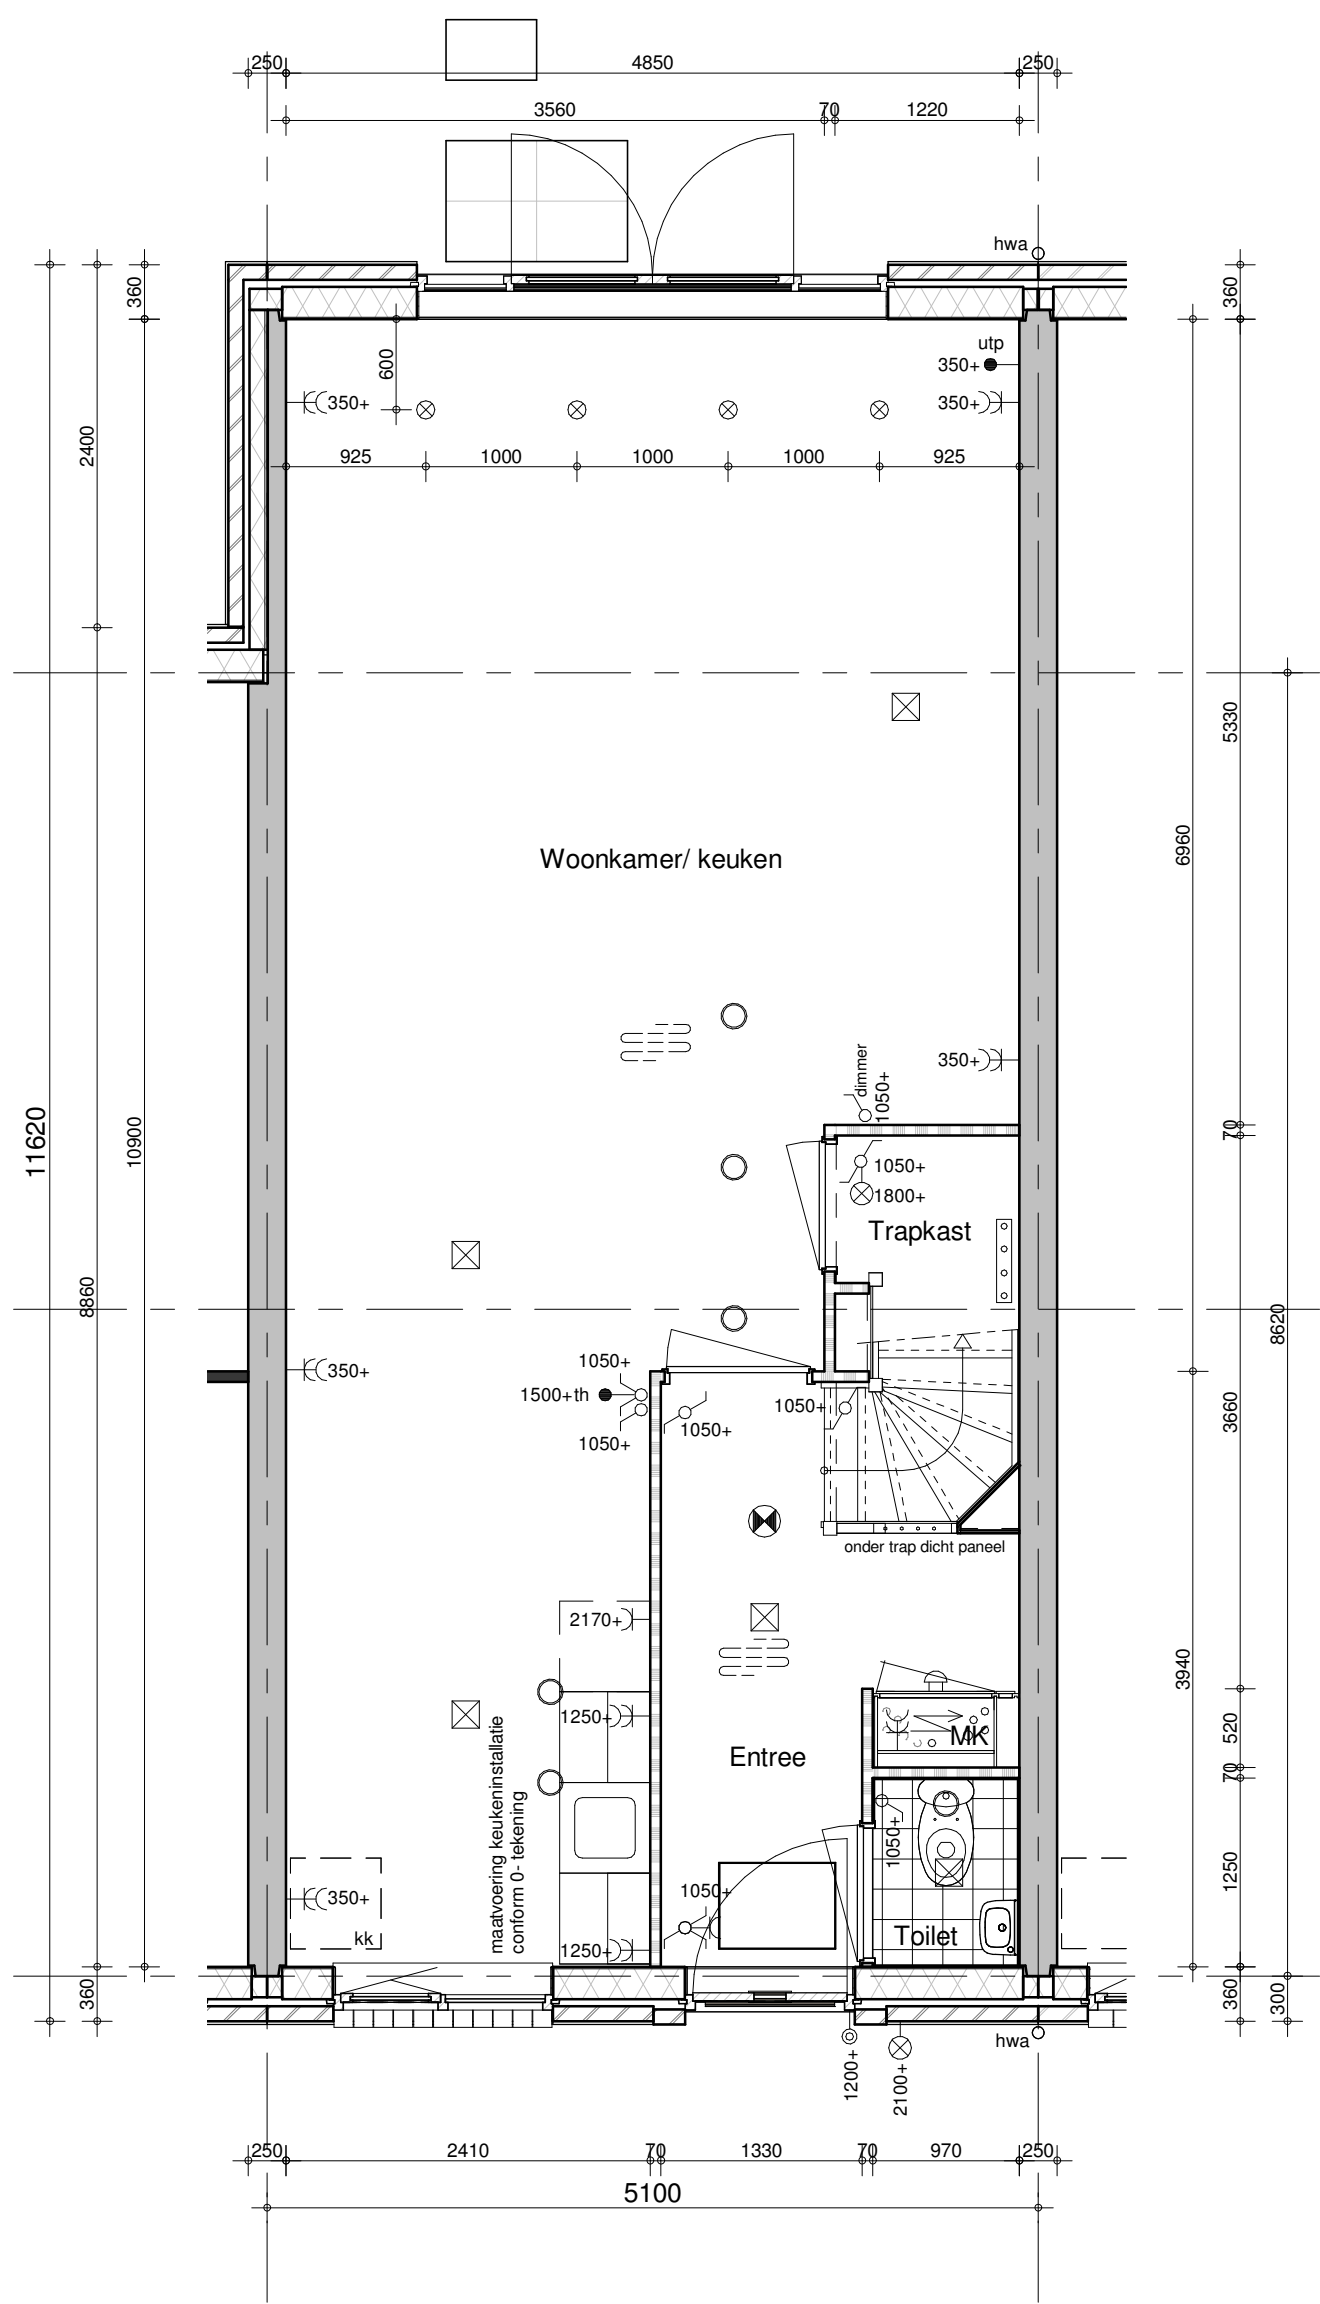


- optie uitbouw 2,40m
- optie openslaande deuren achtergevel
- optie 4 spotjes



BAM Advies & Engineering
Runnenburg 12
Postbus 54
3980 CB Bunnik
(030) 6598933

project
41 woningen Het Balkon Maassluis
omschrijving
**type C
begane grond
opties**

getekend Designer	schaal 1:50
status Definitief	datum 15-05-2020
project nr 9053	
tekening nr T-501	wijz.

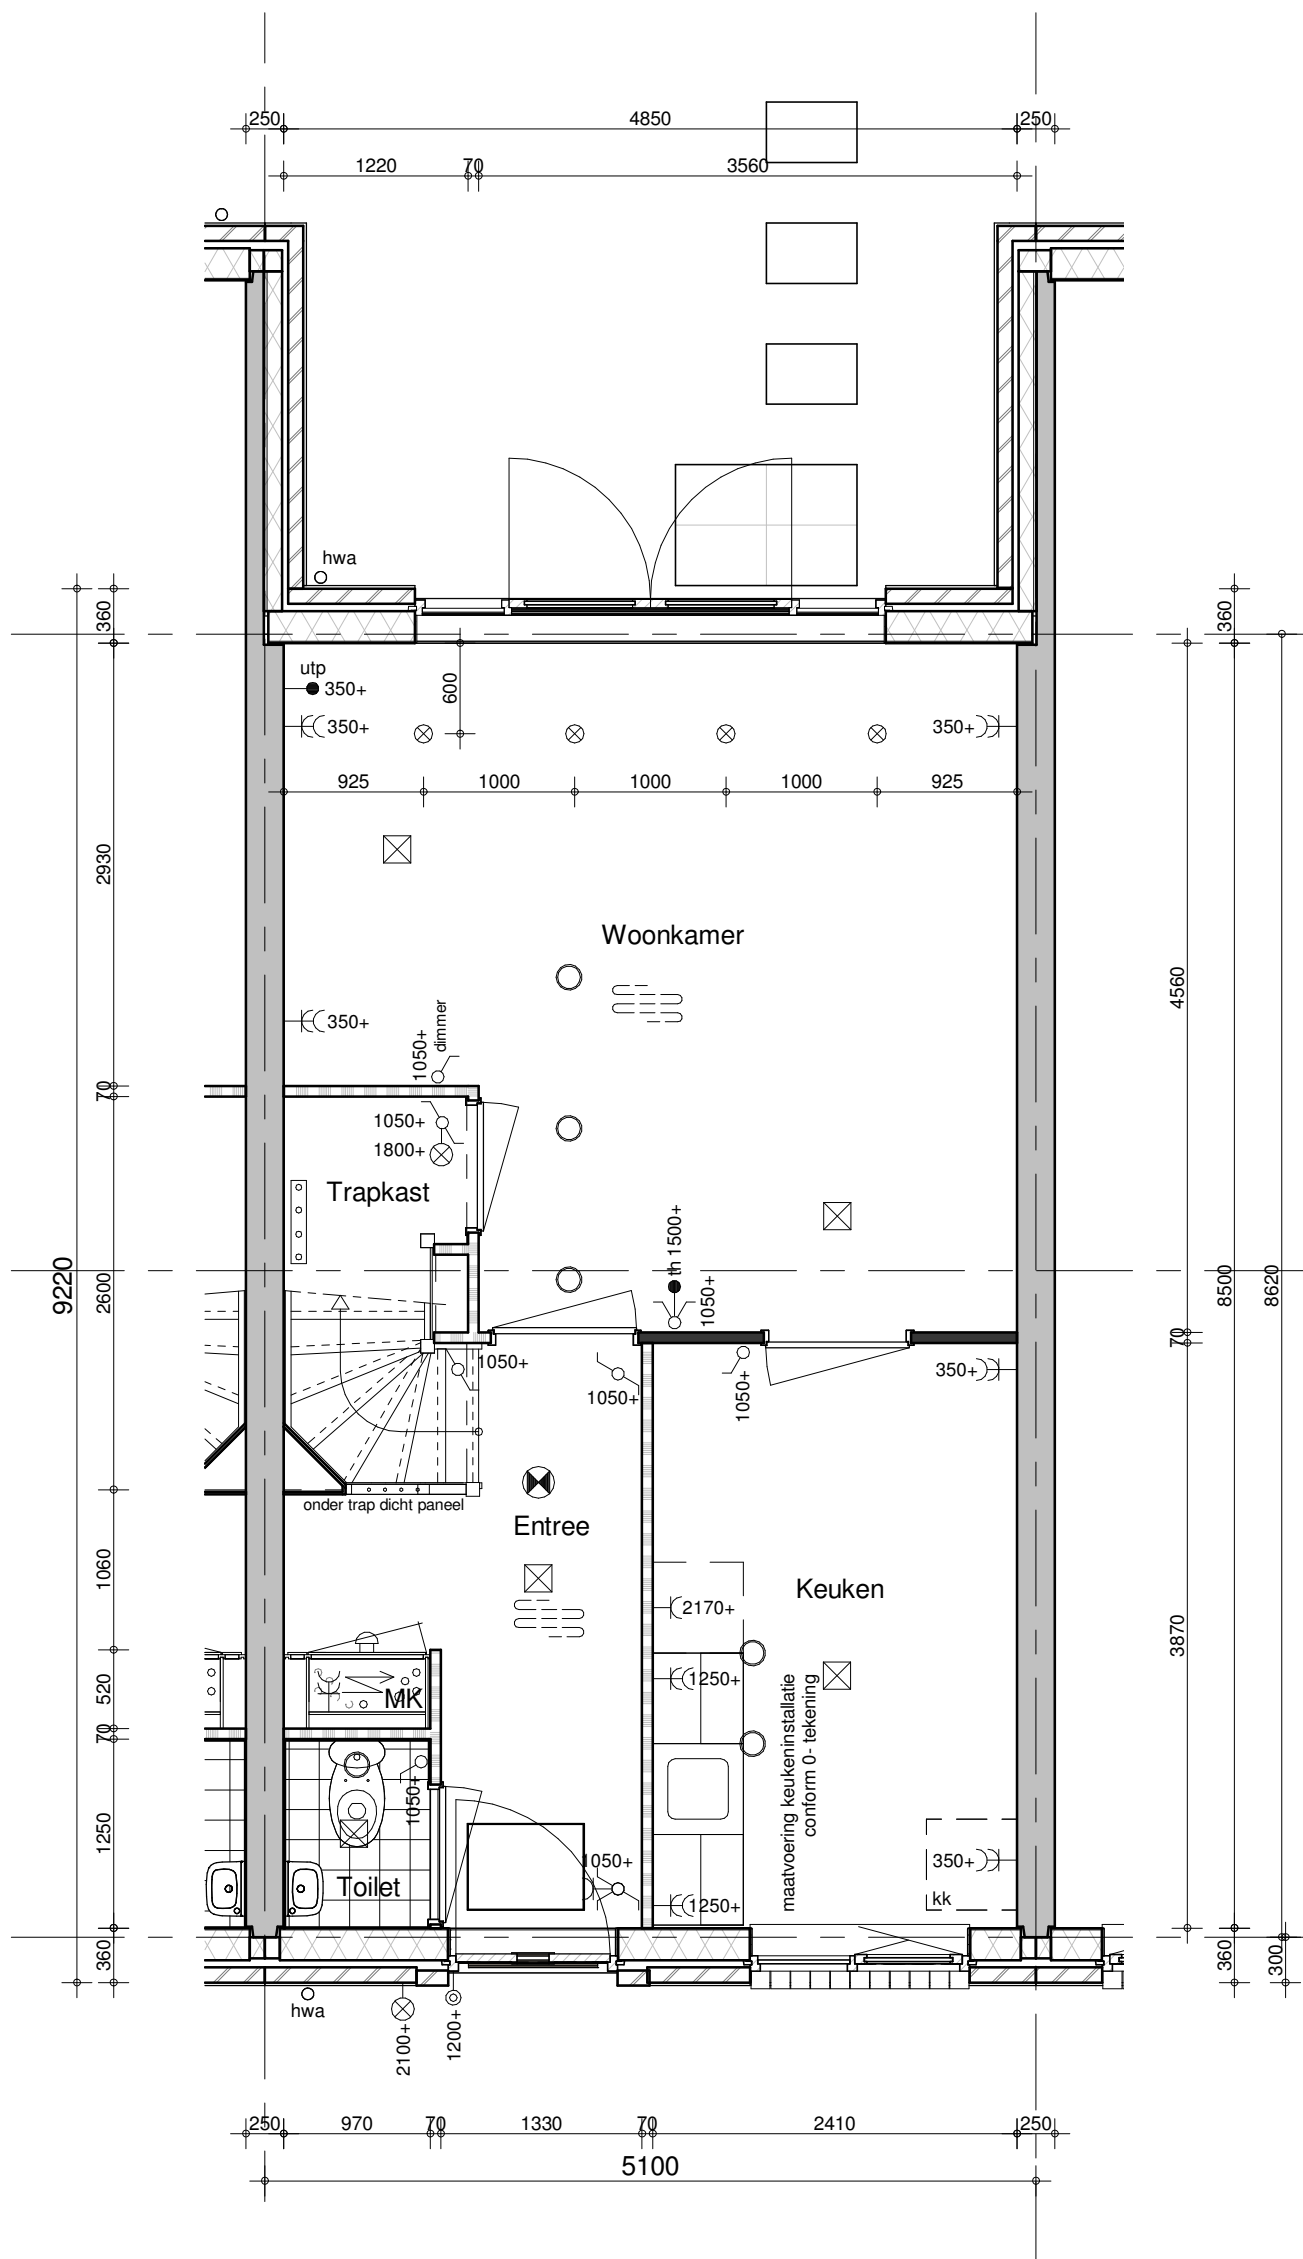

- optie dichte keuken
- optie openslaande deuren achtergevel
- optie 4 spotjes



BAM Advies & Engineering
Runnenburg 12
Postbus 54
3980 CB Bunnik
(030) 6598933

project

41 woningen Het Balkon Maassluis

omschrijving

type Cs
begane grond
opties

getekend
Designer
status
Definitief


project nr
9053
tekening nr

T-503

schaal
1:50
datum
15-05-2020

wijz.

formaat: A3

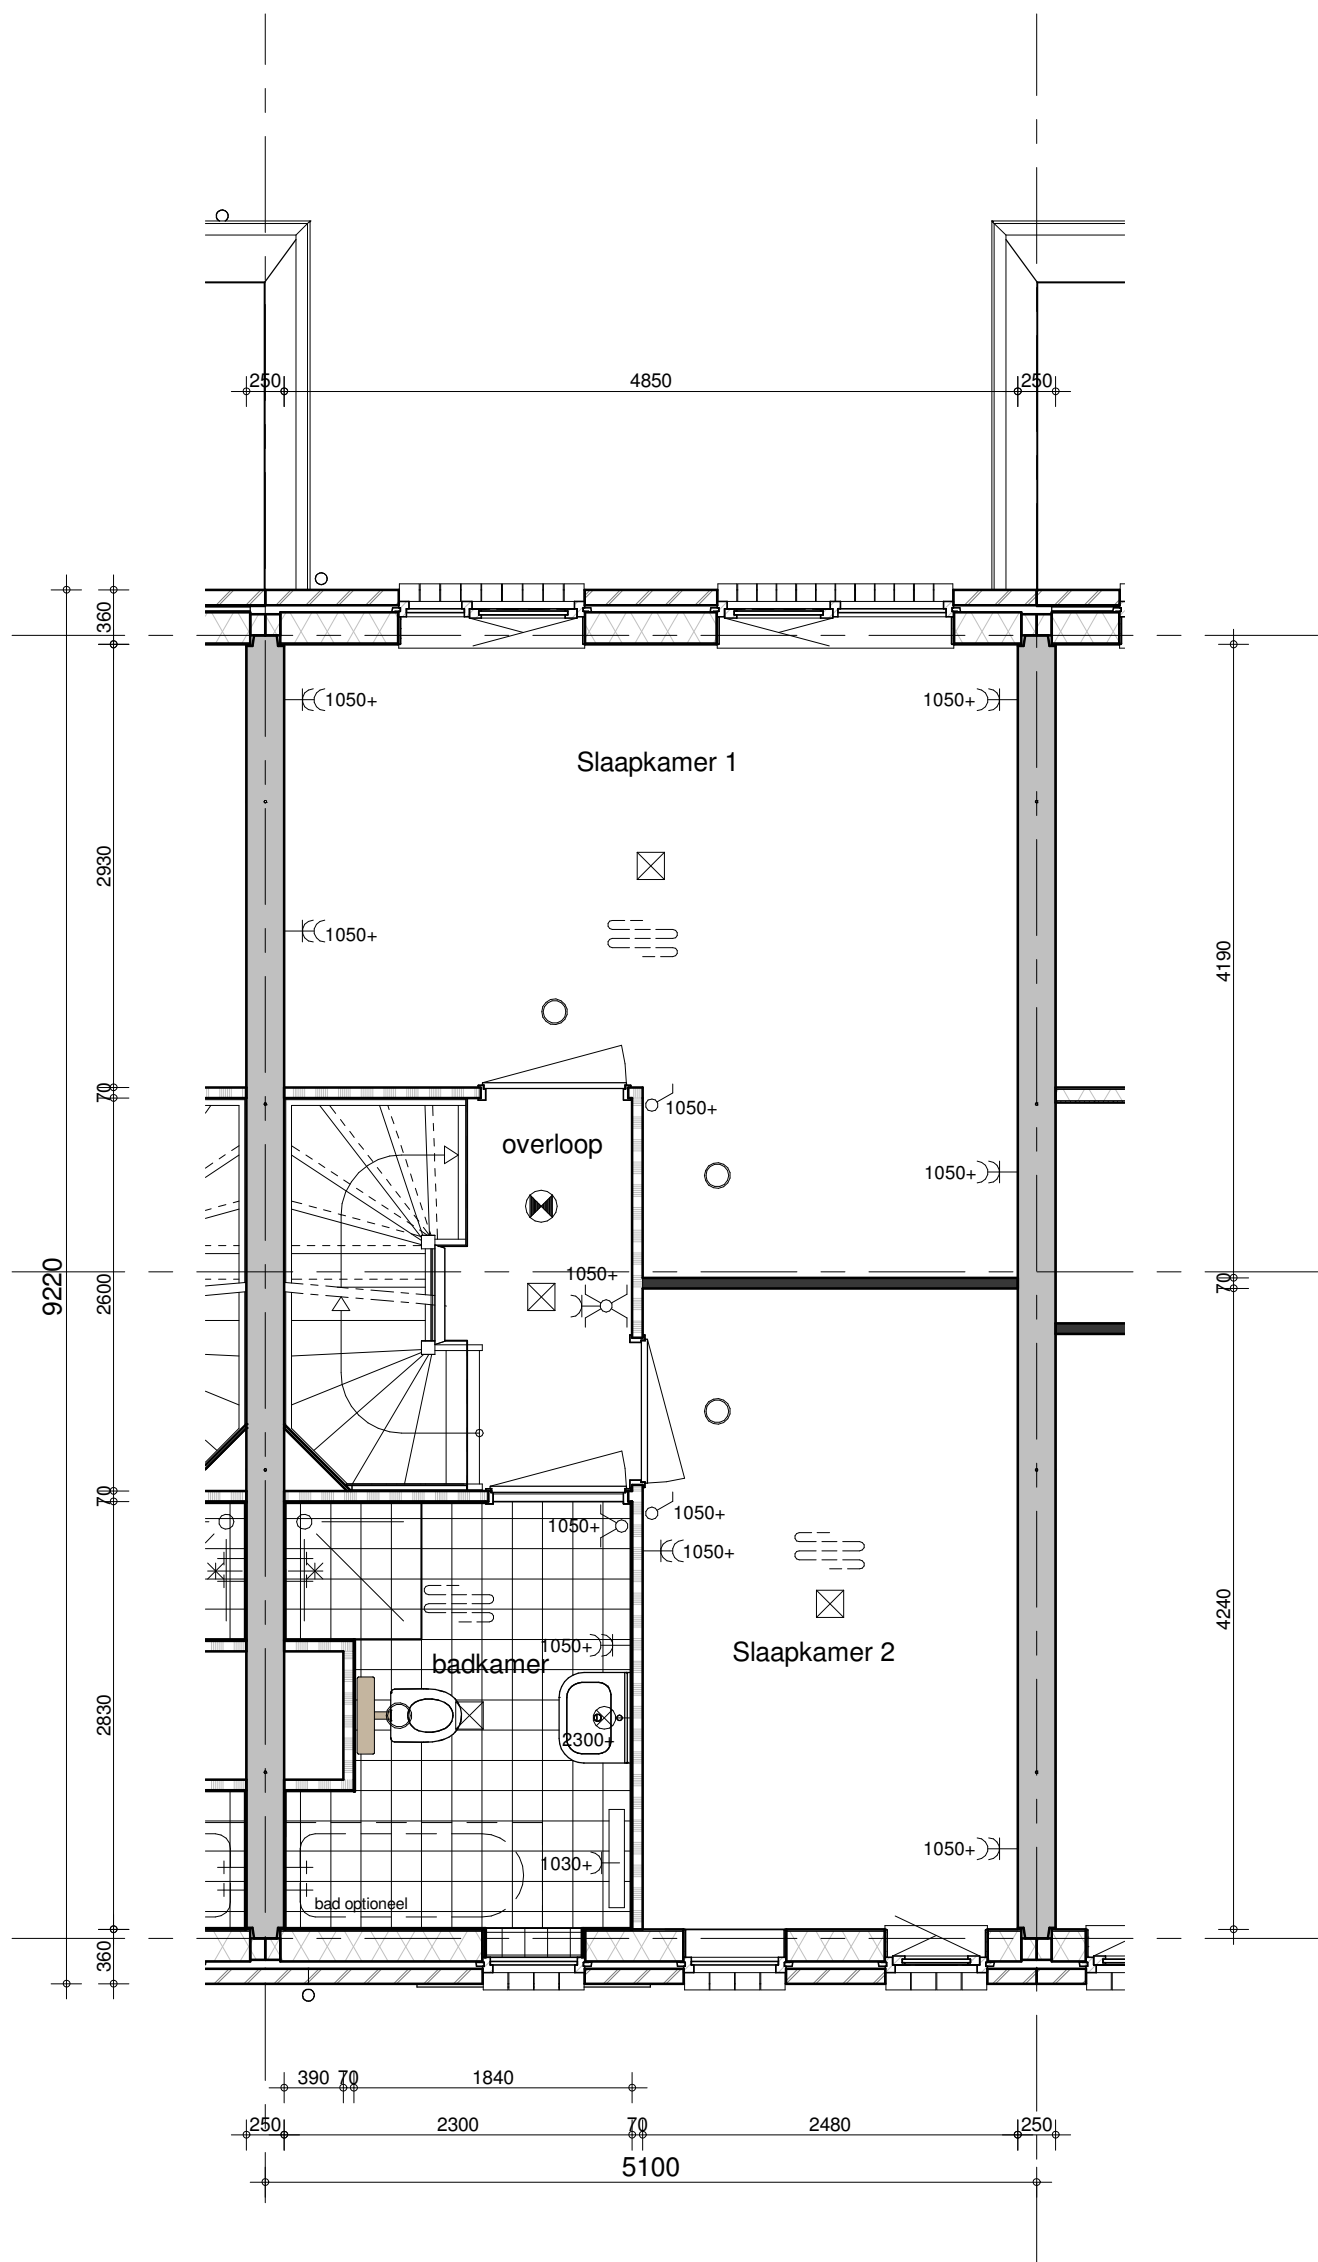

- optie samenvoegen slaapkamers (1+3)
- optie beglazing badkamer raam met matte folie



BAM Advies & Engineering
Runnenburg 12
Postbus 54
3980 CB Bunnik
(030) 6598933

project
41 woningen Het Balkon Maassluis

omschrijving
type Cs
1e verdieping
opties


getekend
Designer
status
Definitief

schaal
1: 50
datum
15-05-2020

project nr
9053
tekening nr

T-510

wijz.

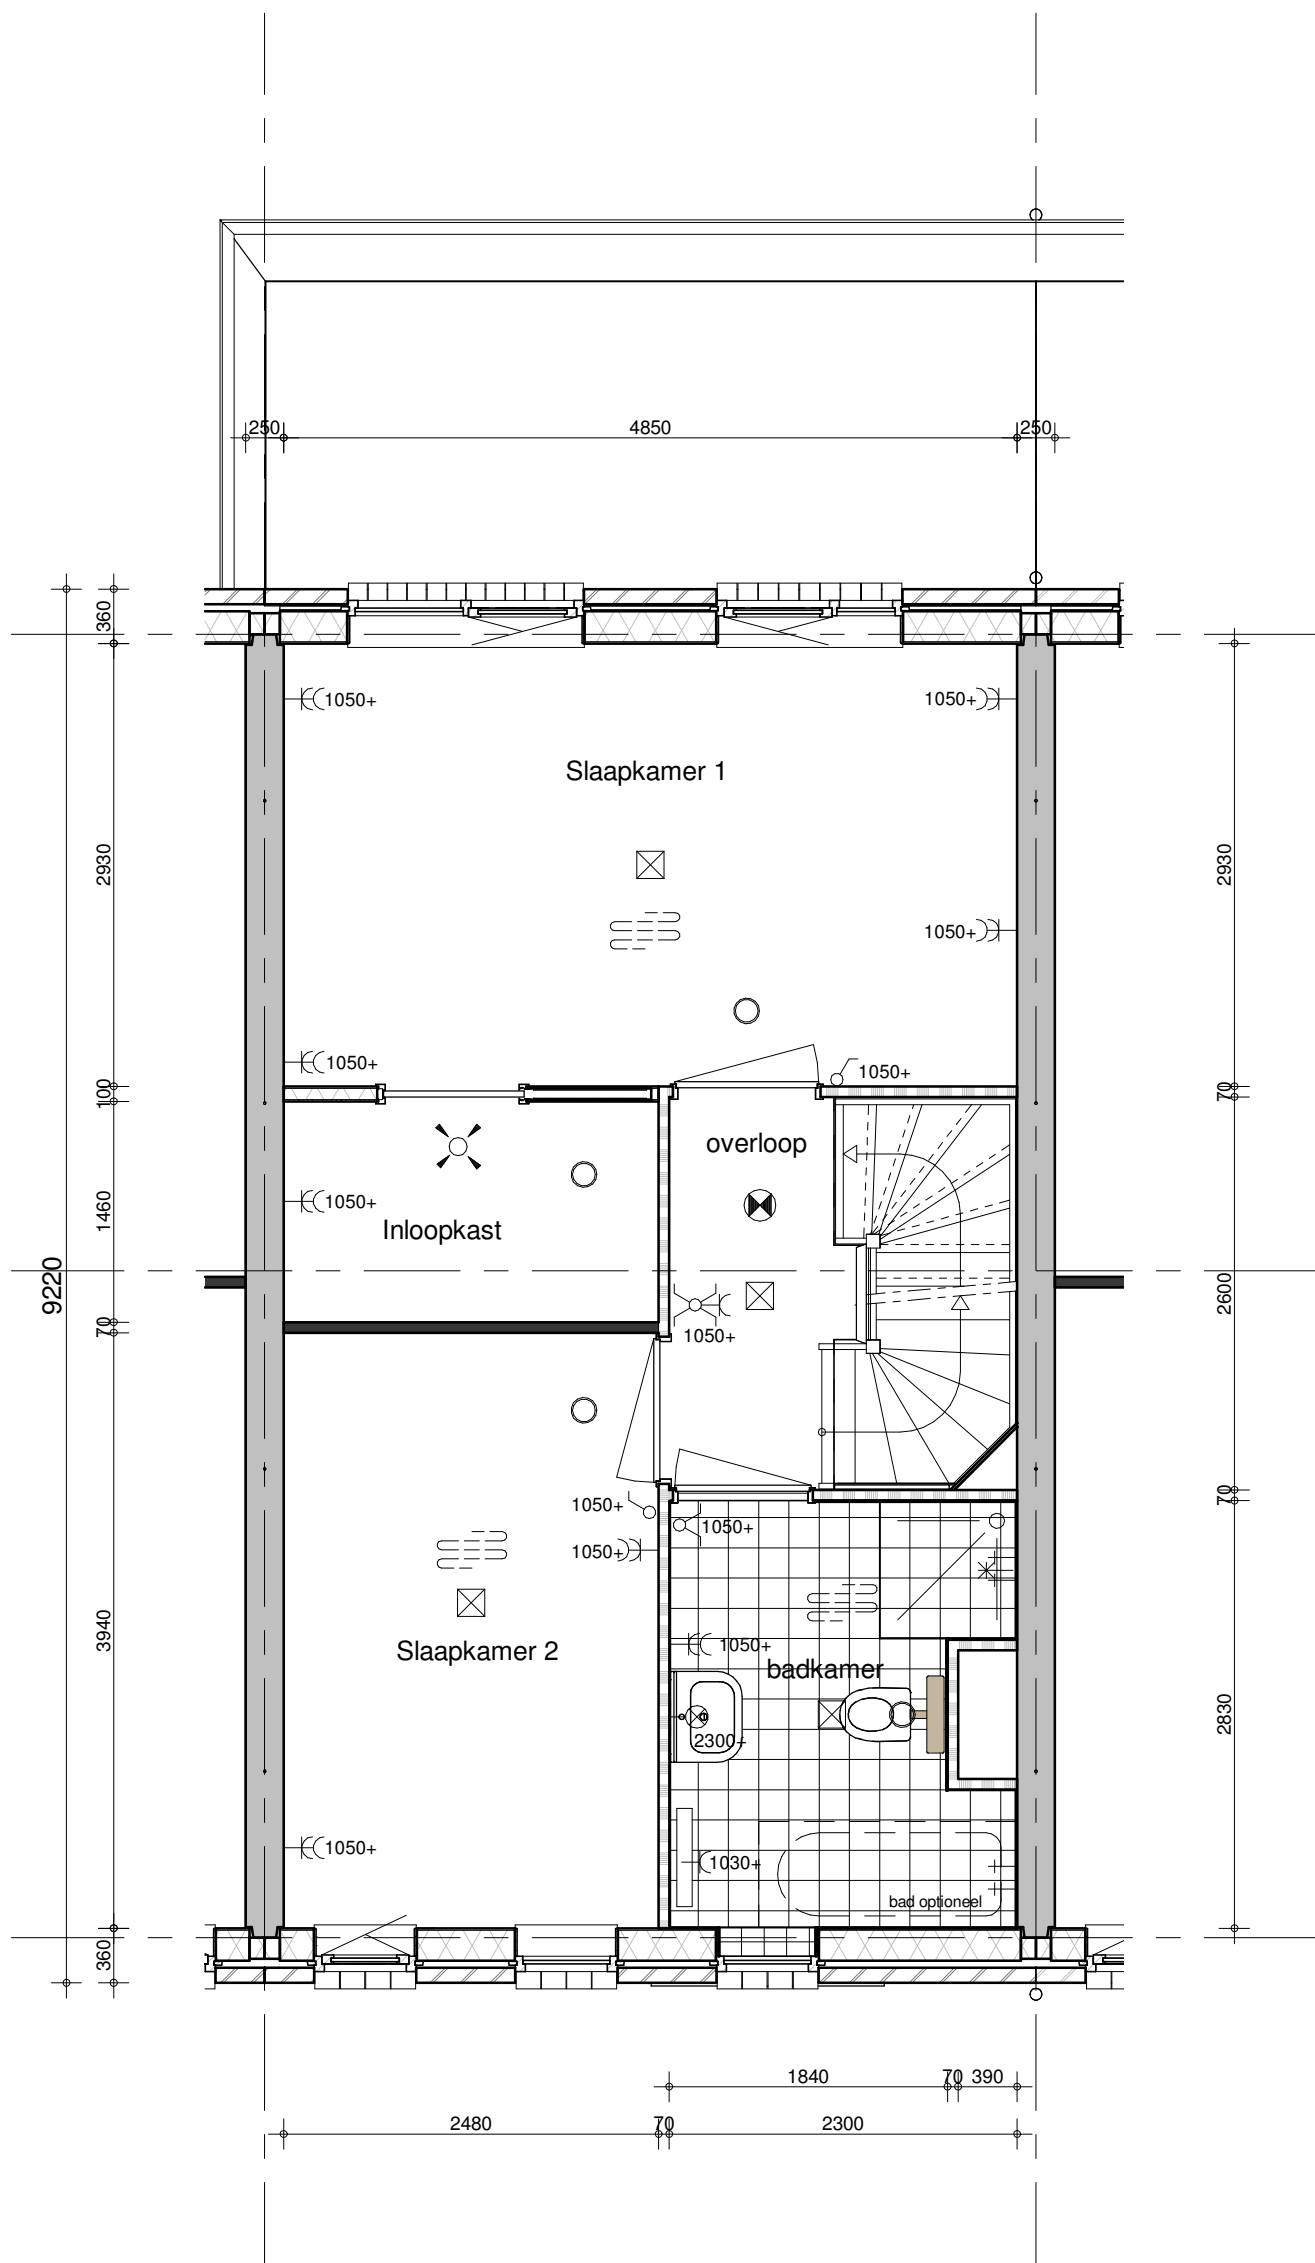

- optie samenvoegen slaapkamers (1+3)
- optie inloopkast (alleen in combinatie met samenvoegen slpk 1+3)
- optie beglazing badkamer raam met matte folie



BAM Advies & Engineering
Runnenburg 12
Postbus 54
3980 CB Bunnik
(030) 6598933

project

41 woningen Het Balkon Maassluis

omschrijving

type C
1e verdieping
opties

getekend
Designer
status
Definitief

schaal
1:50
datum
15-05-2020


project nr

9053

tekening nr

T-511

wijz.

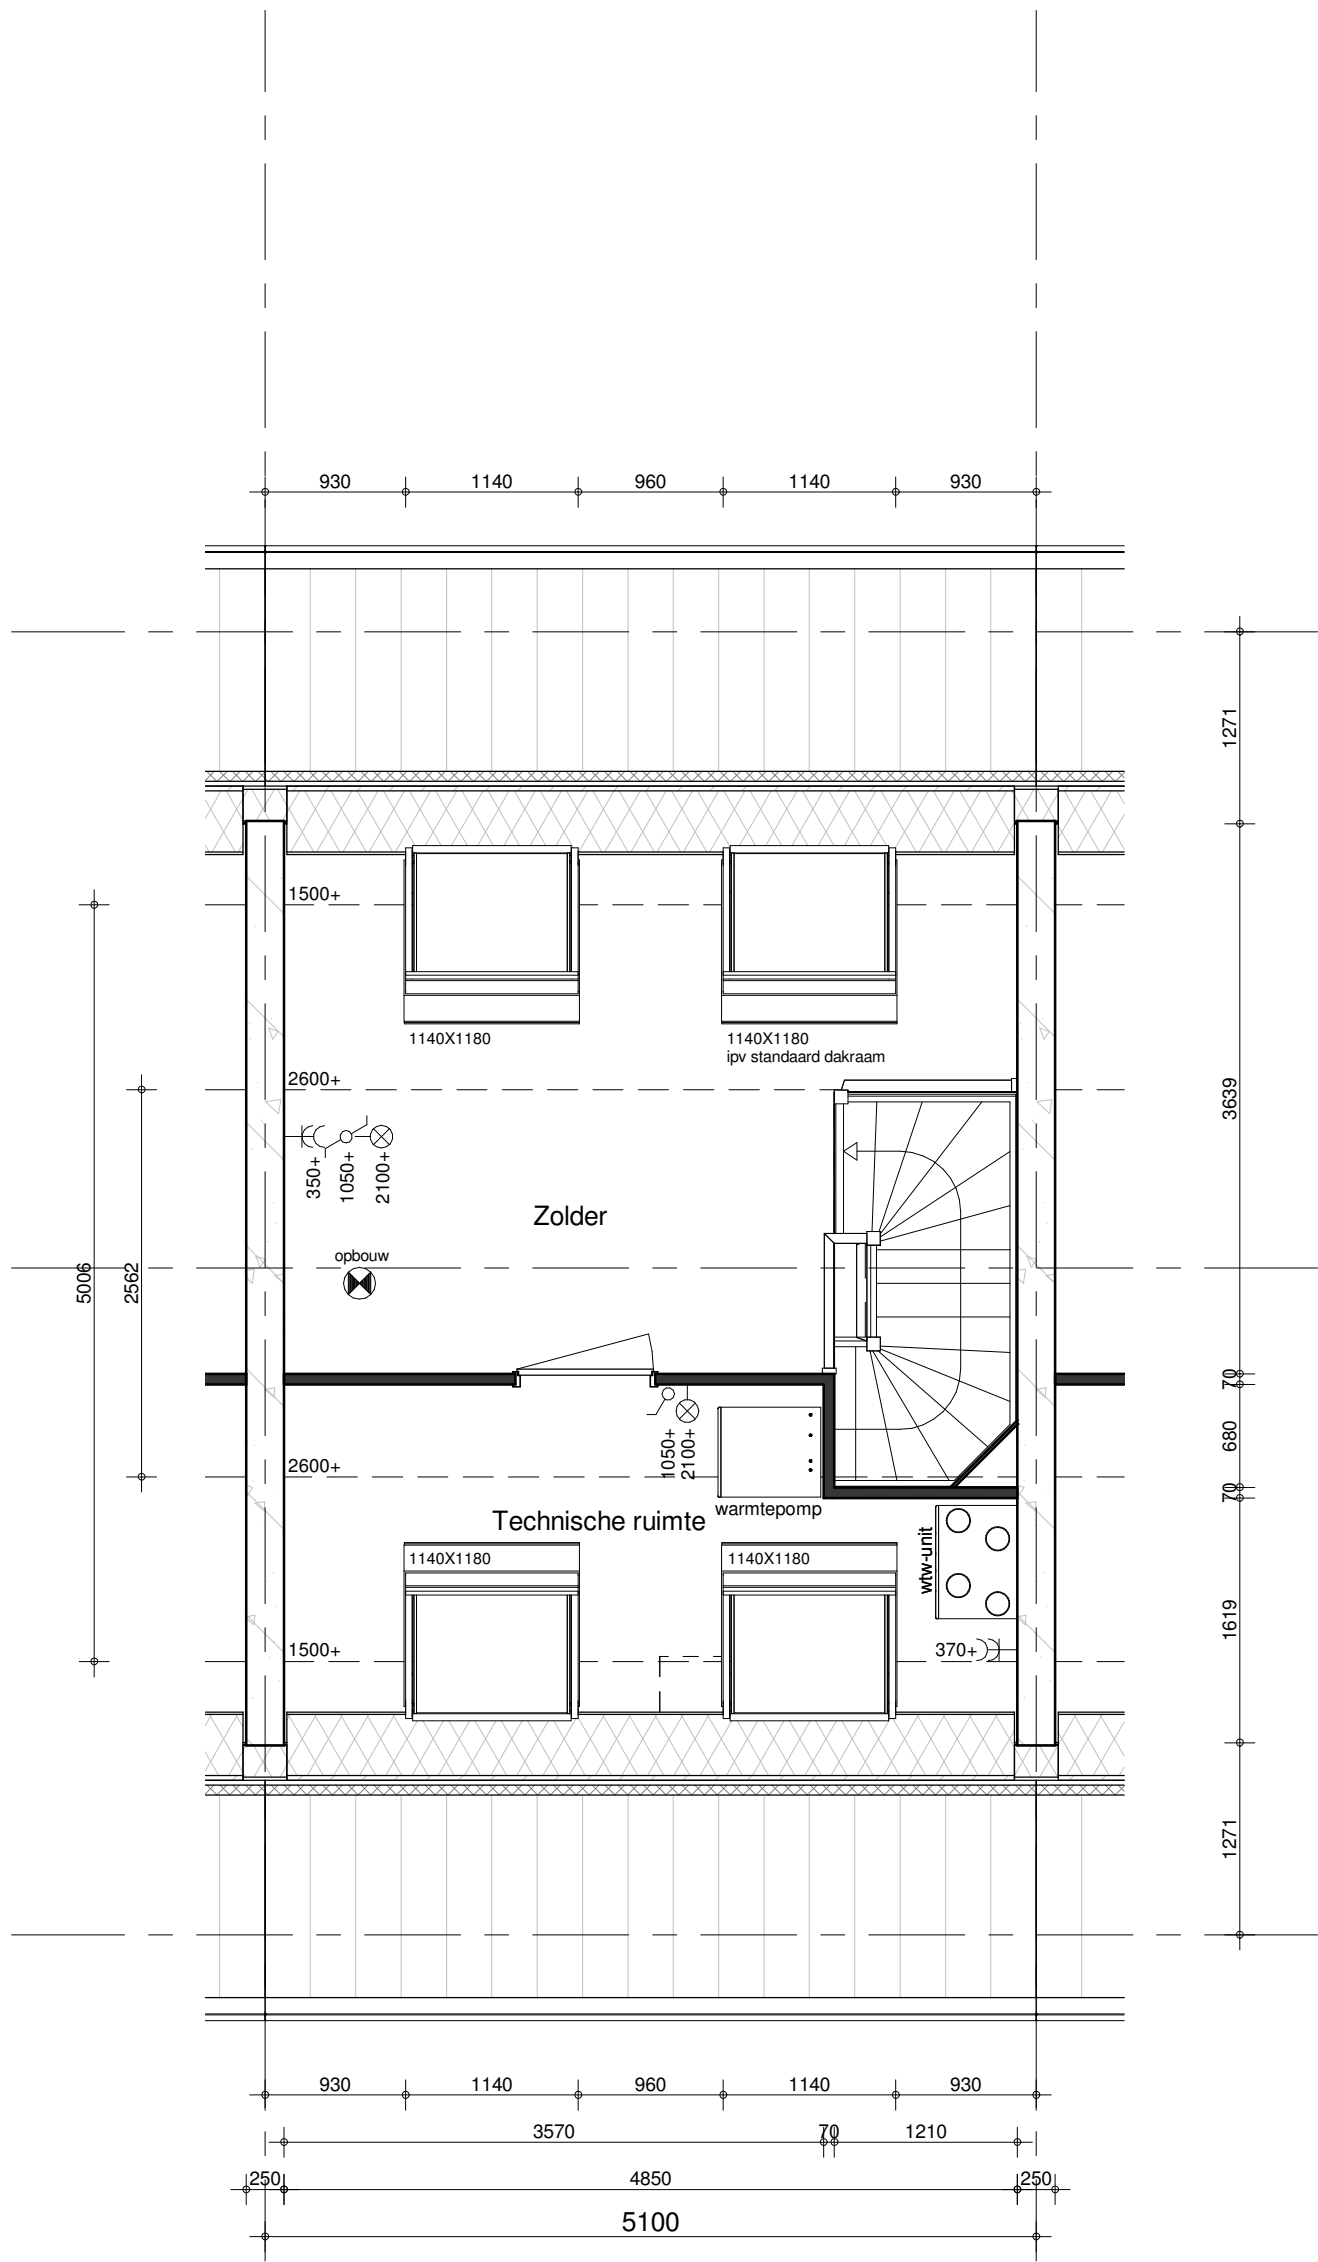

- optie dakraam voor
- optie dakraam achter
- optie extra PV panelen



BAM Advies & Engineering
Runnenburg 12
Postbus 54
3980 CB Bunnik
(030) 6598933

project
41 woningen Het Balkon Maassluis

omschrijving
type C
2e verdieping
opties


getekend
Designer
status
Definitief

schaal
1:50
datum
15-05-2020

project nr
9053
tekening nr

T-520

wijz.

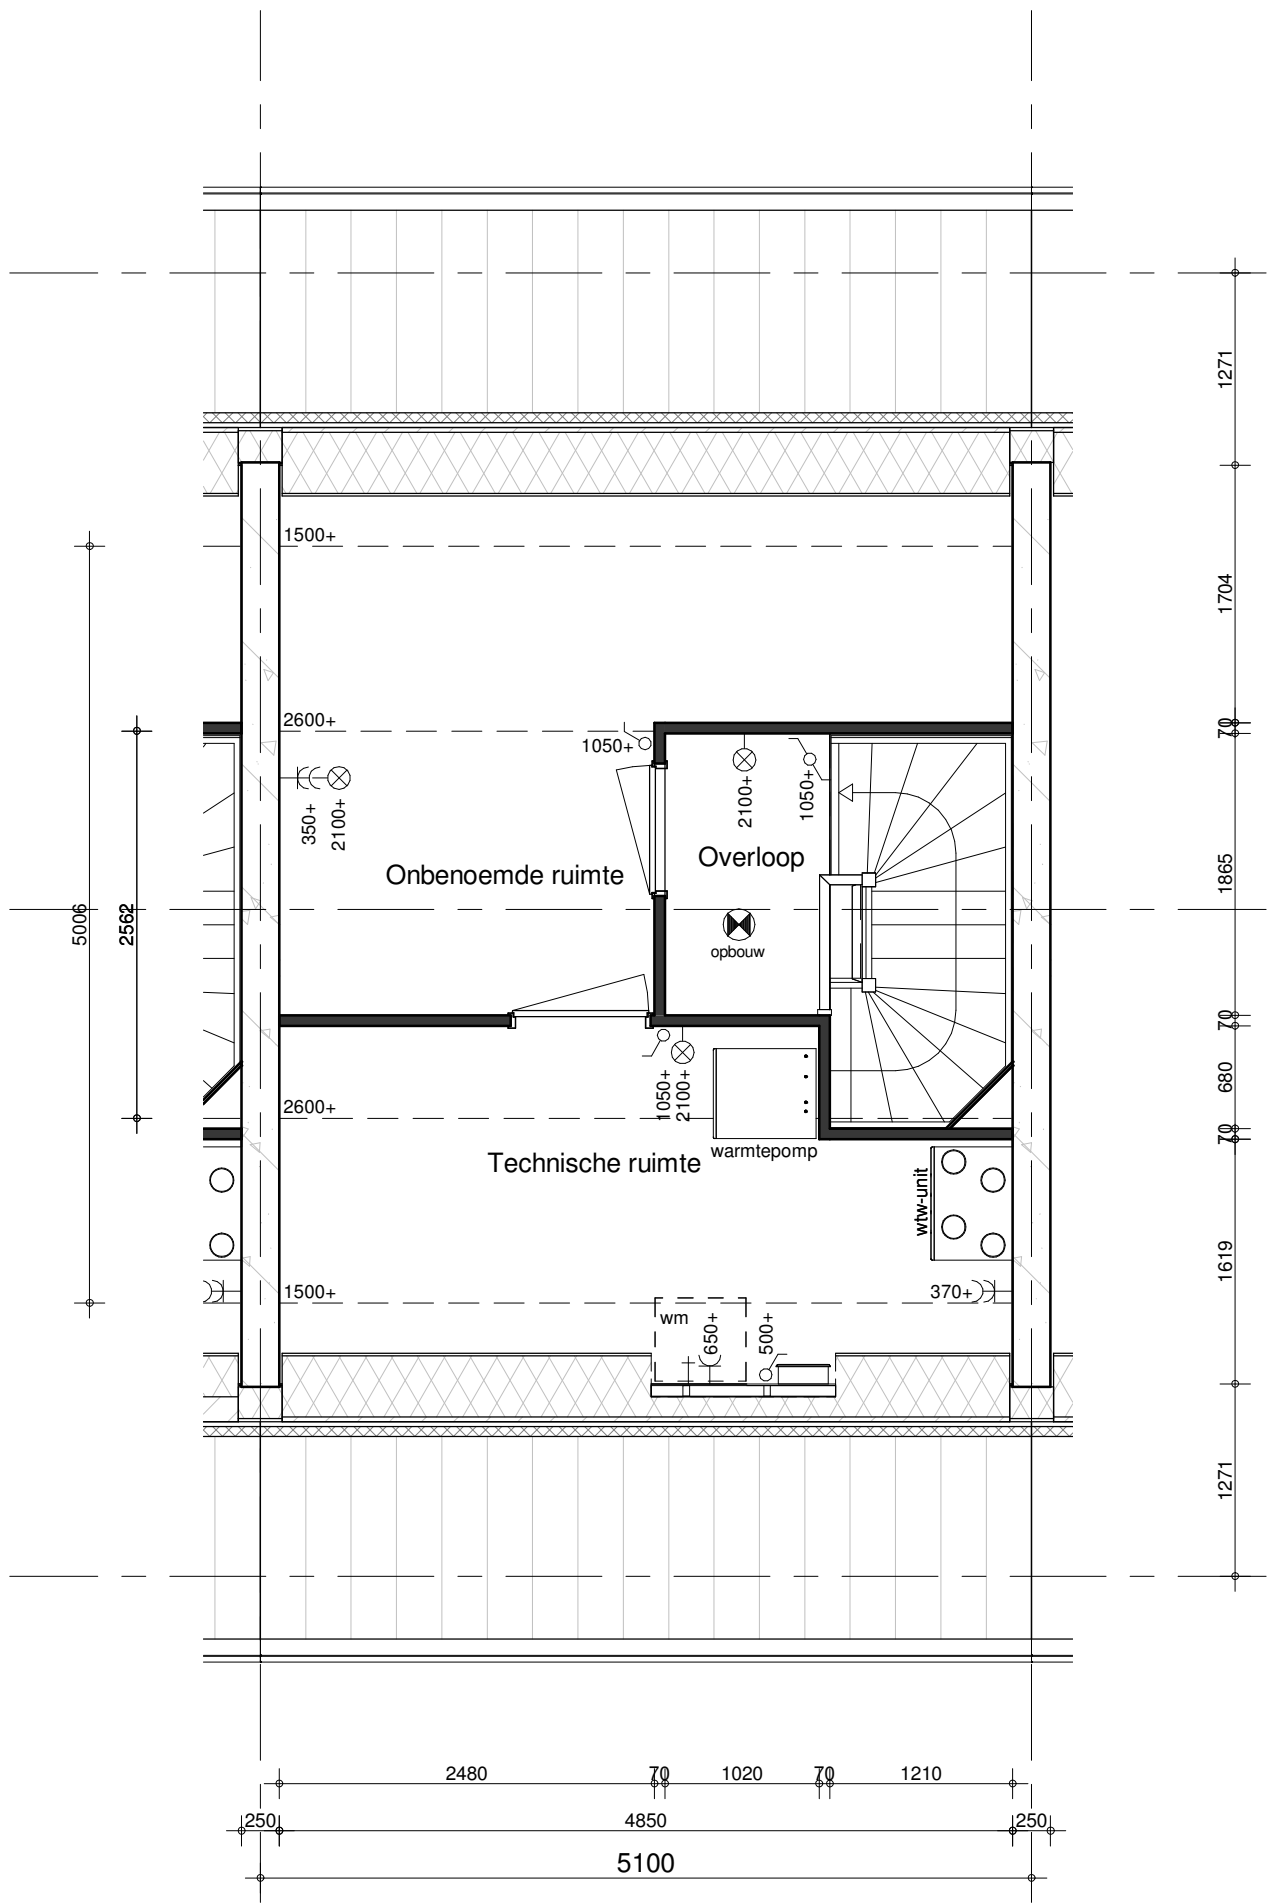


- optie zolderindeling



BAM Advies & Engineering
Runnenburg 12
Postbus 54
3980 CB Bunnik
(030) 6598933

project
41 woningen Het Balkon Maassluis
omschrijving
type C
2e verdieping
opties

getekend
Designer
status
Definitief
project nr
9053
tekening nr
T-521
schaal
1:50
datum
15-05-2020
wijz.

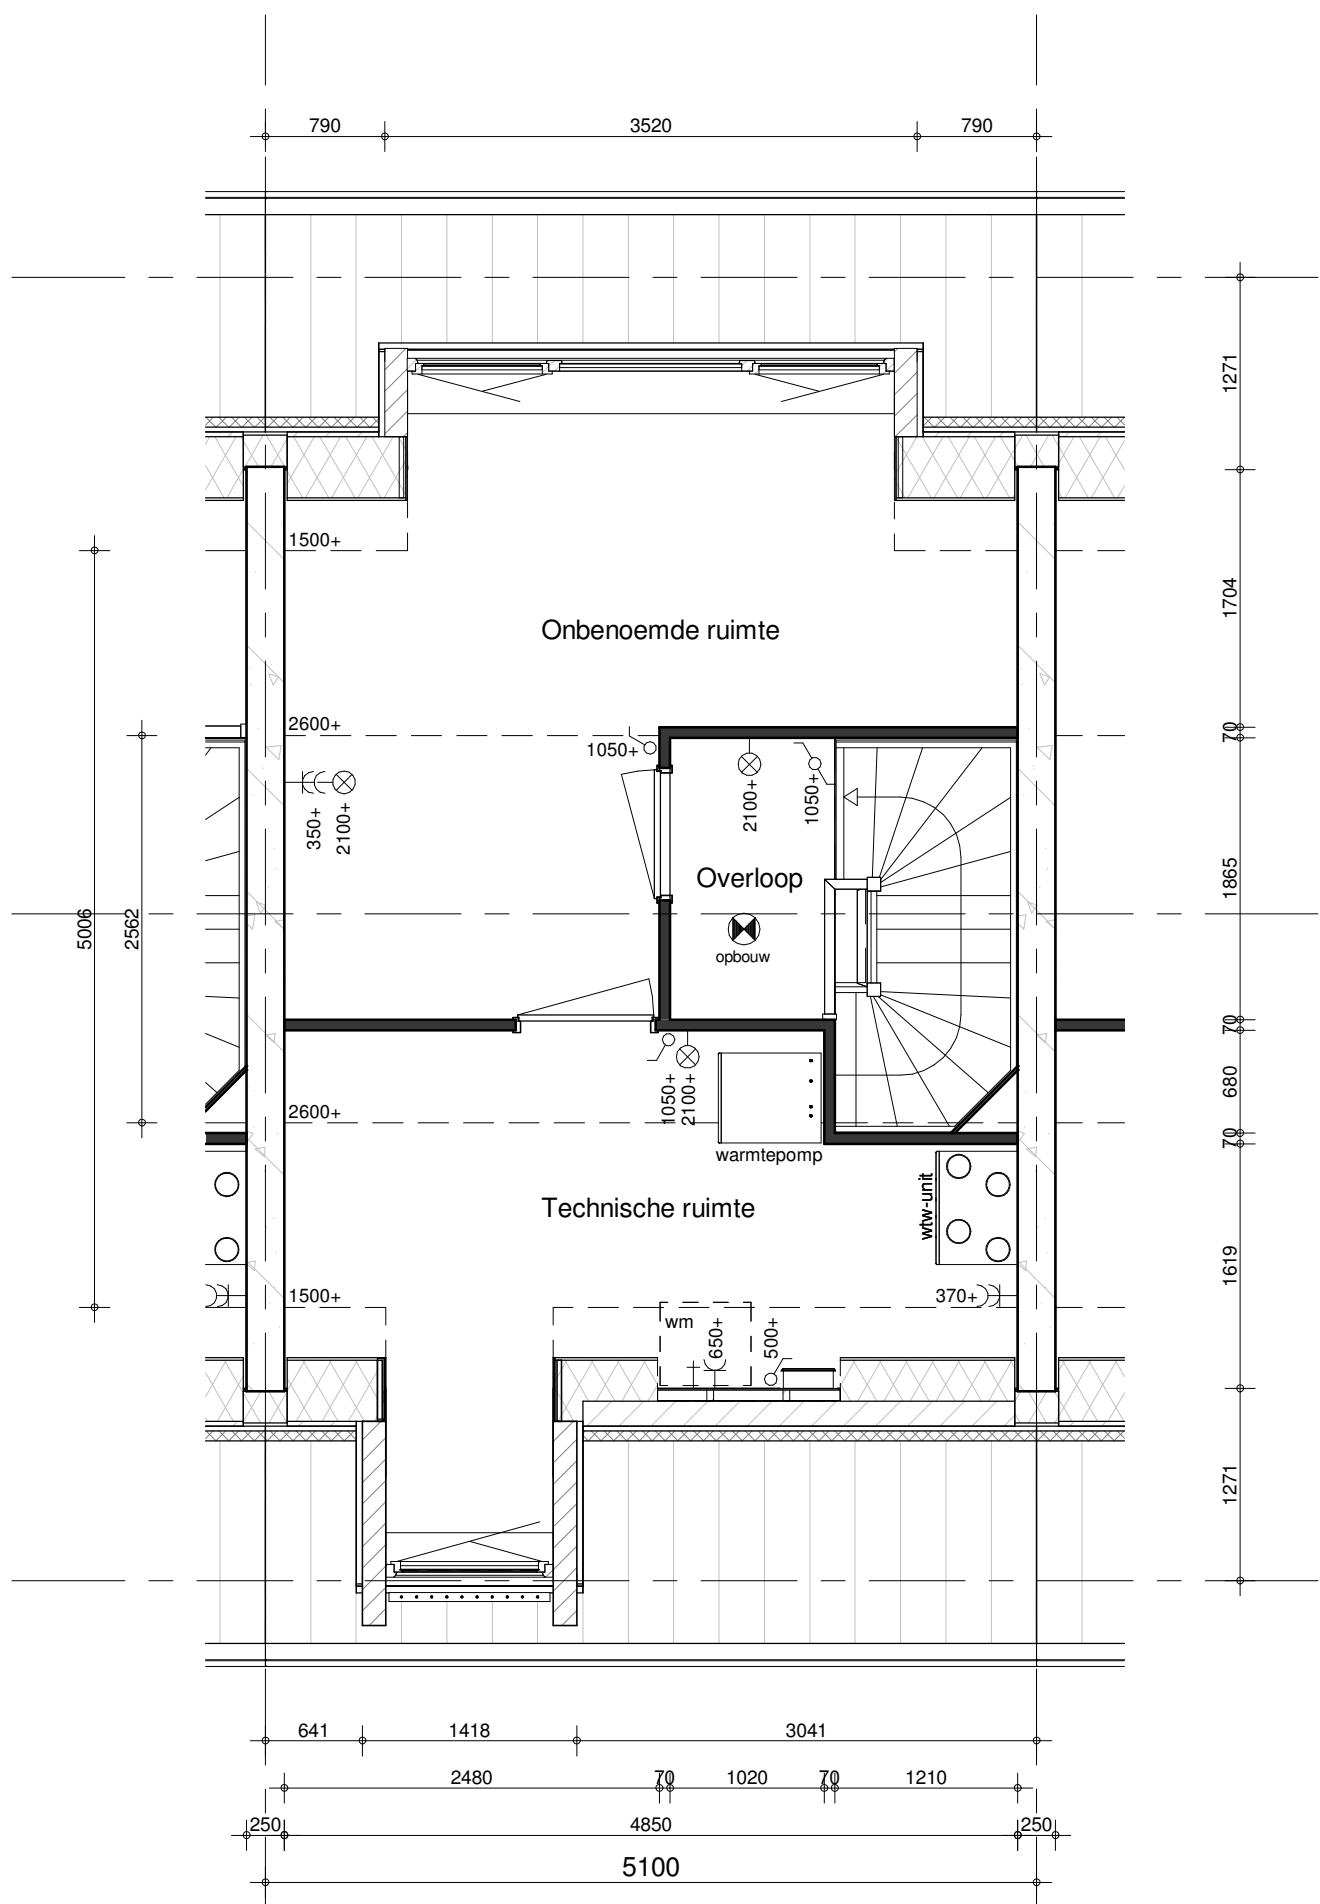

- optie dakkapel voor
- optie dakkapel achter
- optie extra PV panelen
- optie zolderindeling



BAM Advies & Engineering
Runnenburg 12
Postbus 54
3980 CB Bunnik
(030) 6598933

project

41 woningen Het Balkon Maassluis

omschrijving

type C
2e verdieping
opties


getekend
Designer
status
Definitief

project nr
9053
tekening nr

T-522

schaal
1:50
datum
15-05-2020

wijz.

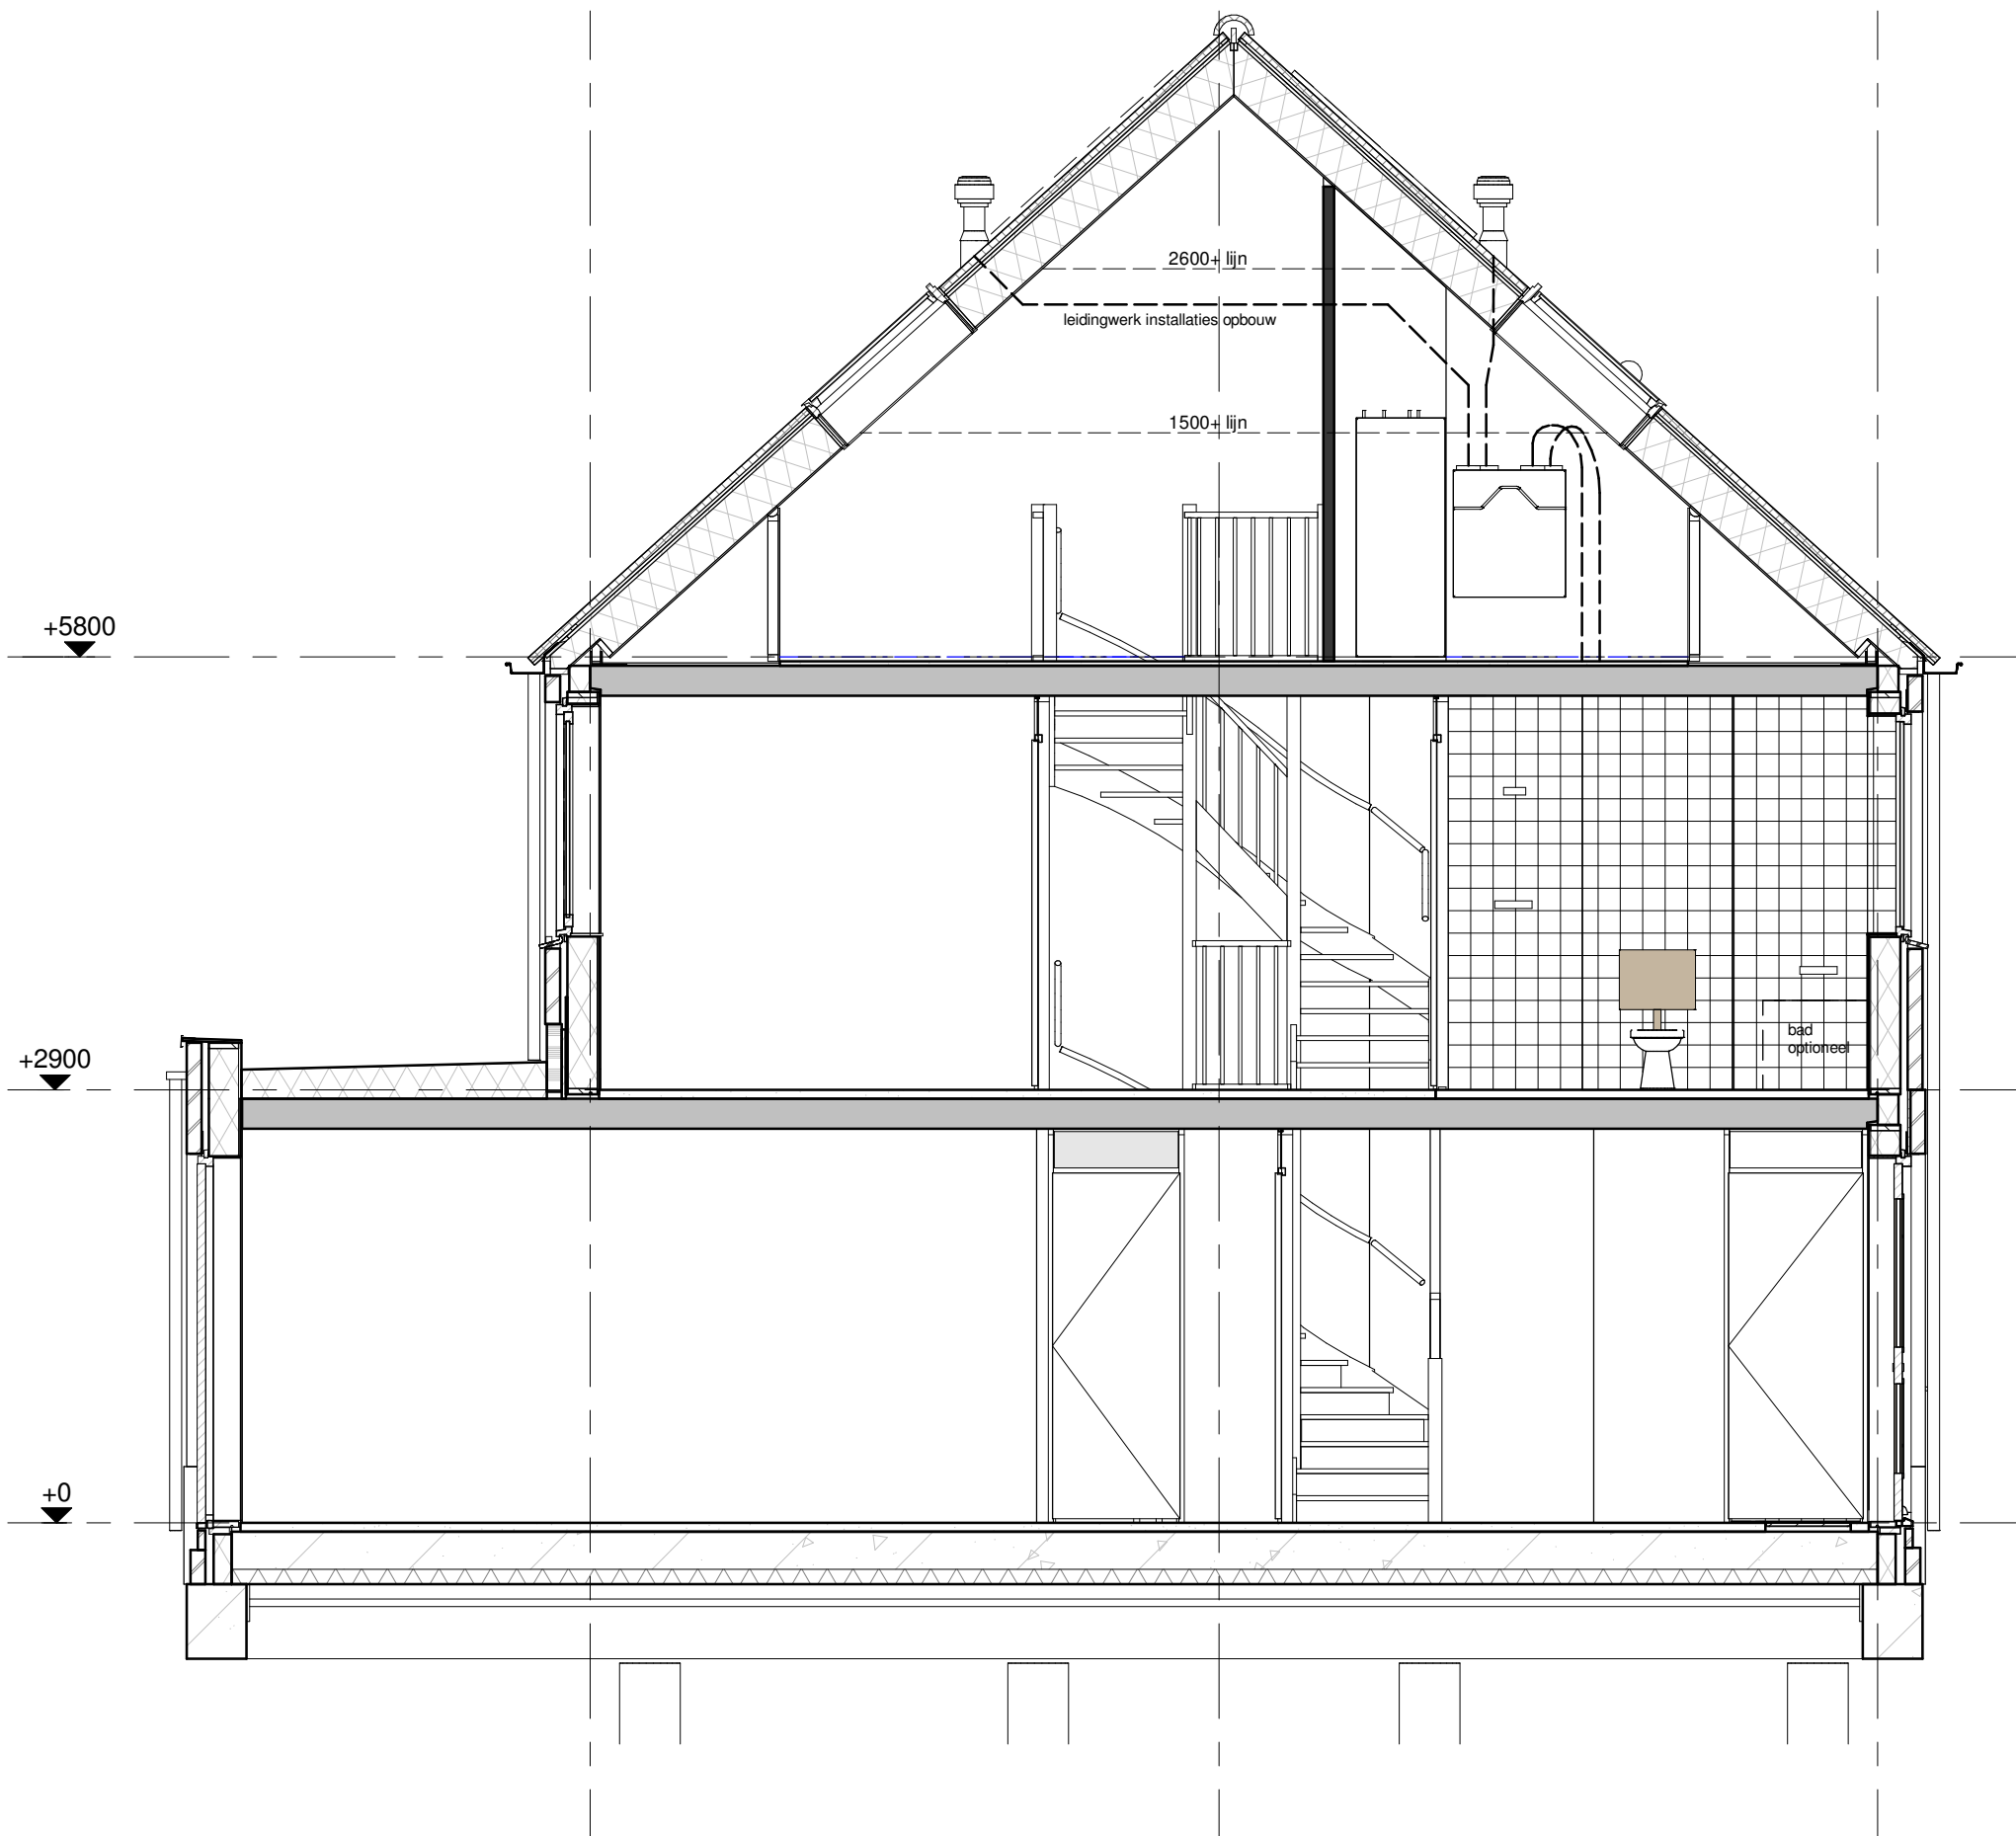

- optie dakraam voor
- optie dakraam achter
- optie uitbouw 2,4m
- optie zolderindeling



BAM Advies & Engineering
Runnenburg 12
Postbus 54
3980 CB Bunnik
(030) 6598933

project
41 woningen Het Balkon Maassluis

omschrijving
type C
doorsnede
opties


getekend
Designer
status
Definitief

schaal
1:50
datum
15-05-2020

project nr
9053
tekening nr

T-530

wijz.

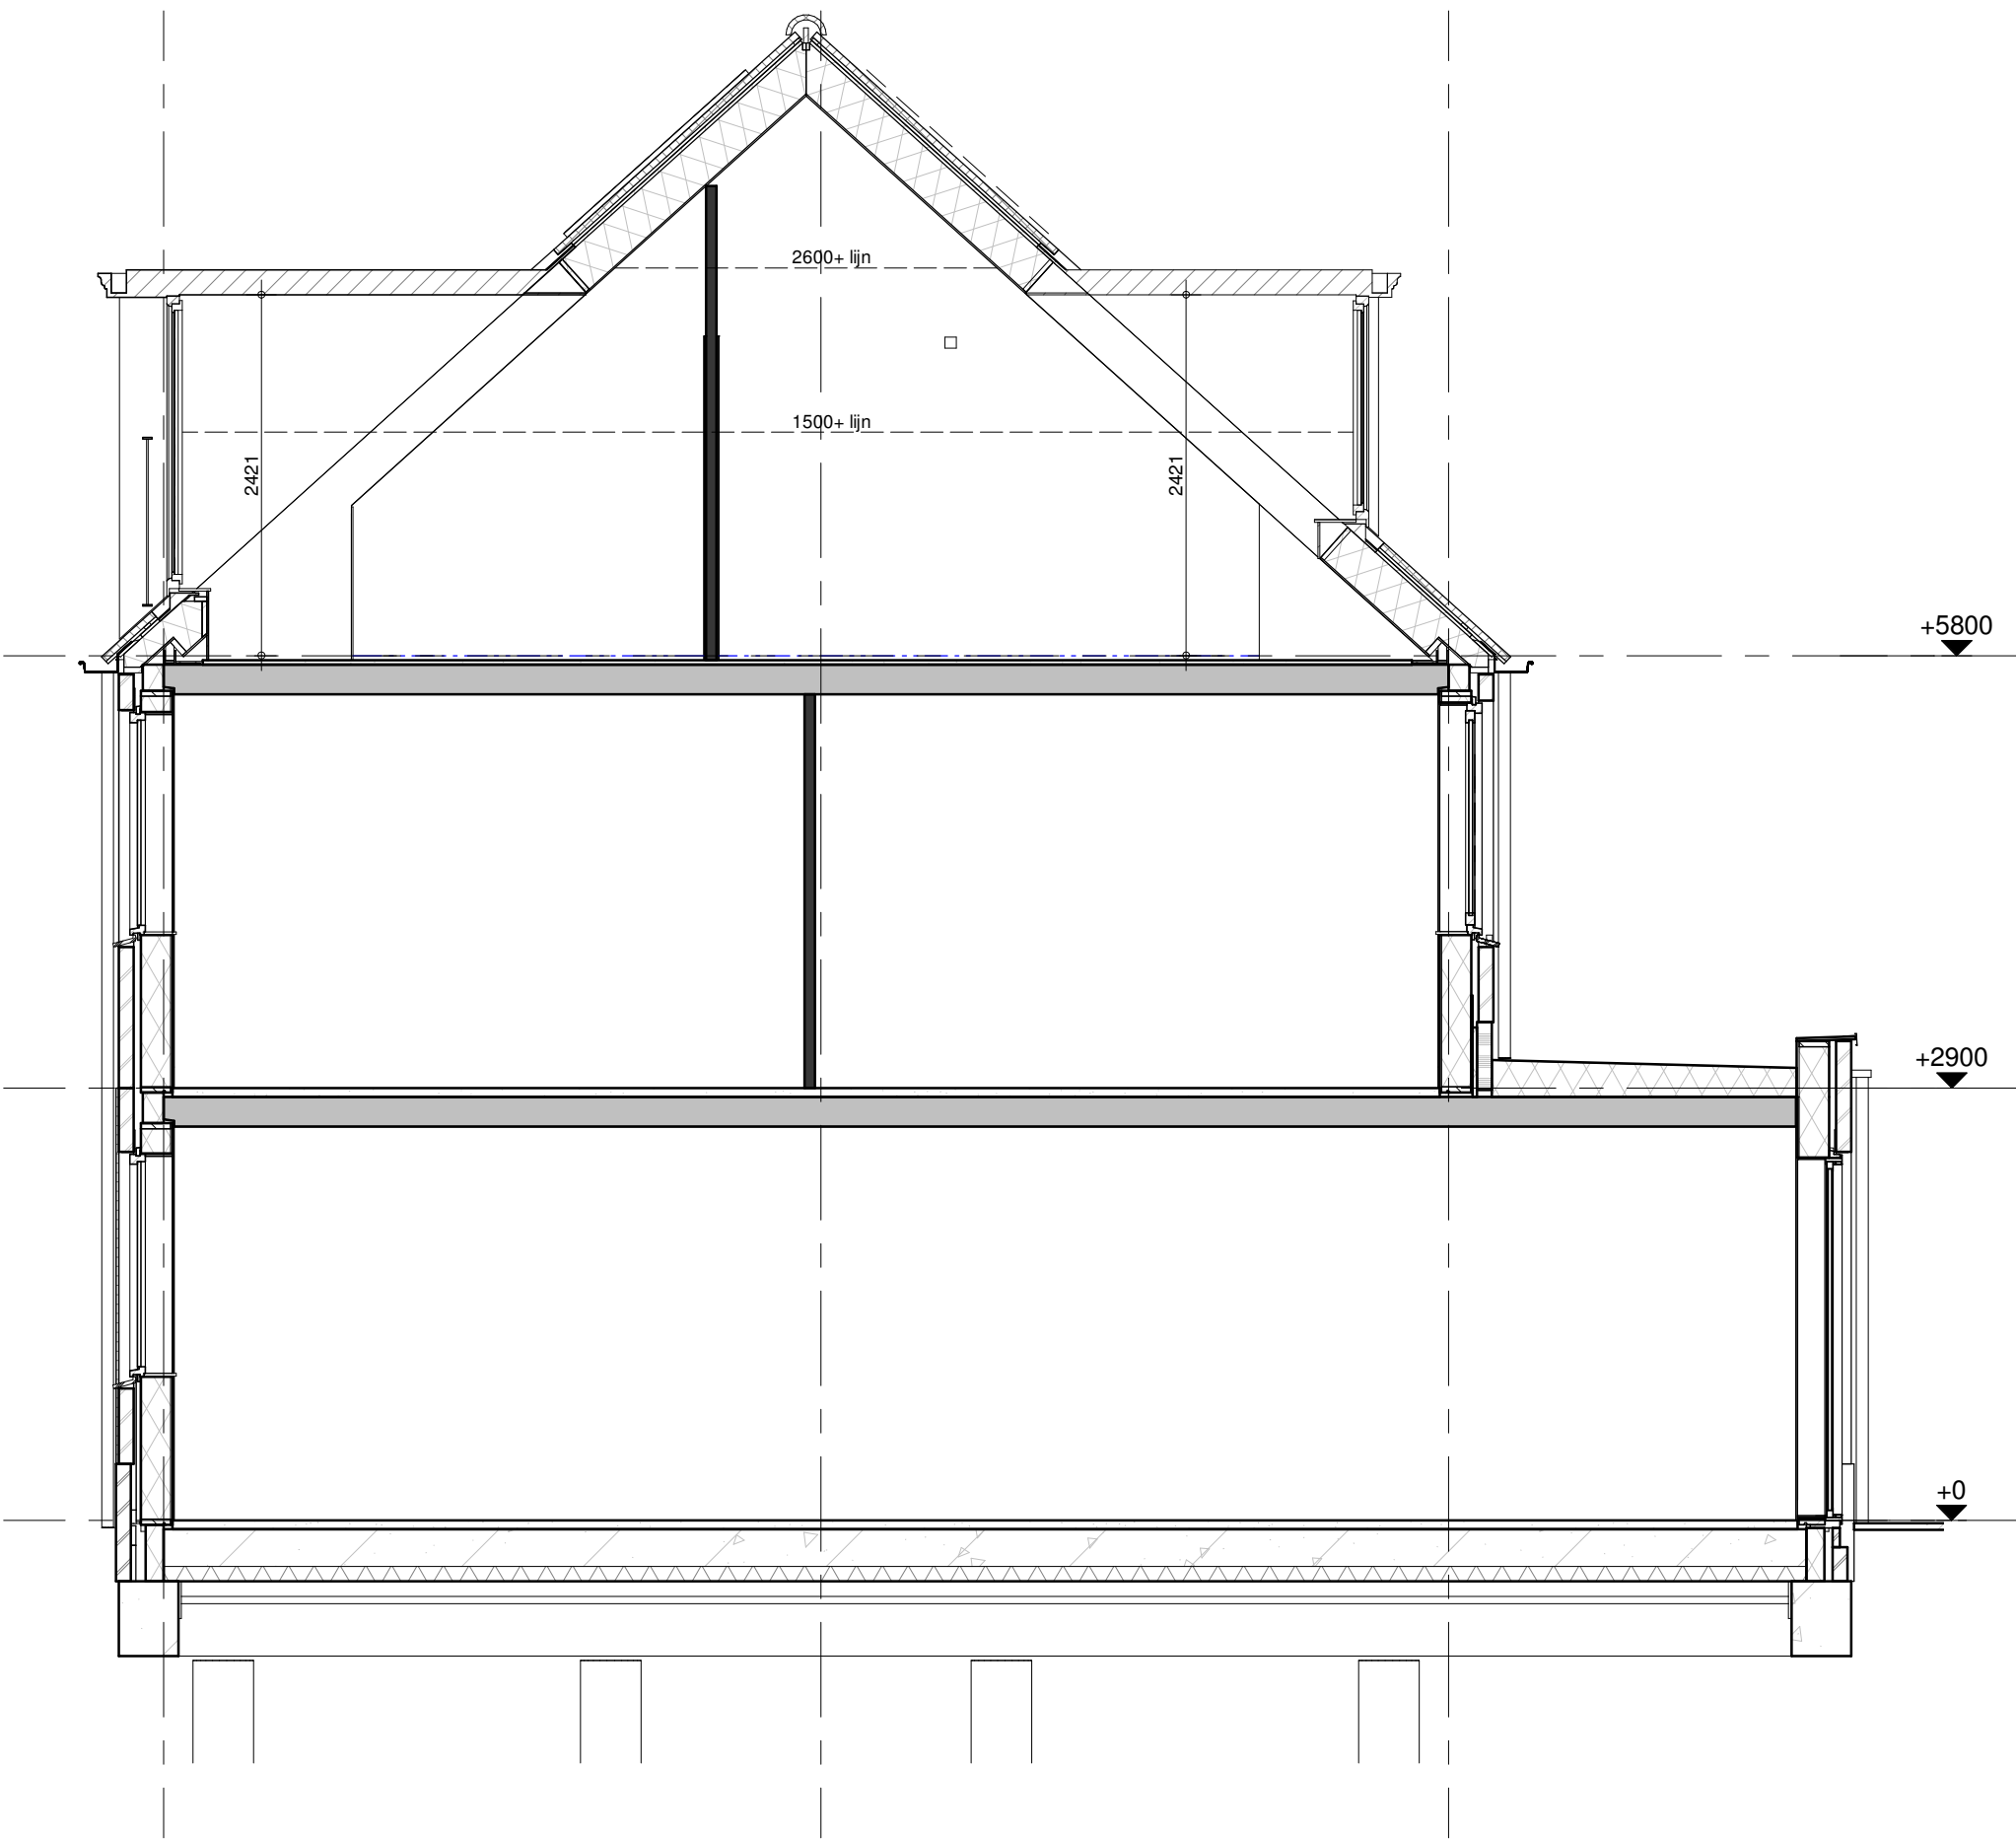

- optie dakkapel voor
- optie dakkapel achter
- optie uitbouw 2,4m



BAM Advies & Engineering
Runnenburg 12
Postbus 54
3980 CB Bunnik
(030) 6598933

project
41 woningen Het Balkon Maassluis

omschrijving
type C
doorsnede
opties

getekend
Designer
status
Definitief

schaal
1:50
datum
15-05-2020

project nr
9053
tekening nr

T-531

wijz.



02 tweede verdieping
+5800

01 eerste verdieping
+2900

00 begane grond
+0

- optie dakramen
- optie badkamer beglazing met matte folie



BAM Advies & Engineering
Runnenburg 12
Postbus 54
3980 CB Bunnik
(030) 6598933

project
41 woningen Het Balkon Maassluis

omschrijving
type C
voorgevel
opties

getekend
Designer
status
Definitief

schaal
1:50
datum
15-05-2020

project nr
9053
tekening nr

T-540

wijz.



- optie dakkapel
- optie badkamer beglazing met matte folie



BAM Advies & Engineering
Runnenburg 12
Postbus 54
3980 CB Bunnik
(030) 6598933

project
41 woningen Het Balkon Maassluis

omschrijving
type C
voorgevel
opties


getekend
Designer
status
Definitief

schaal
1:50
datum
15-05-2020

project nr
9053
tekening nr

T-541

wijz.

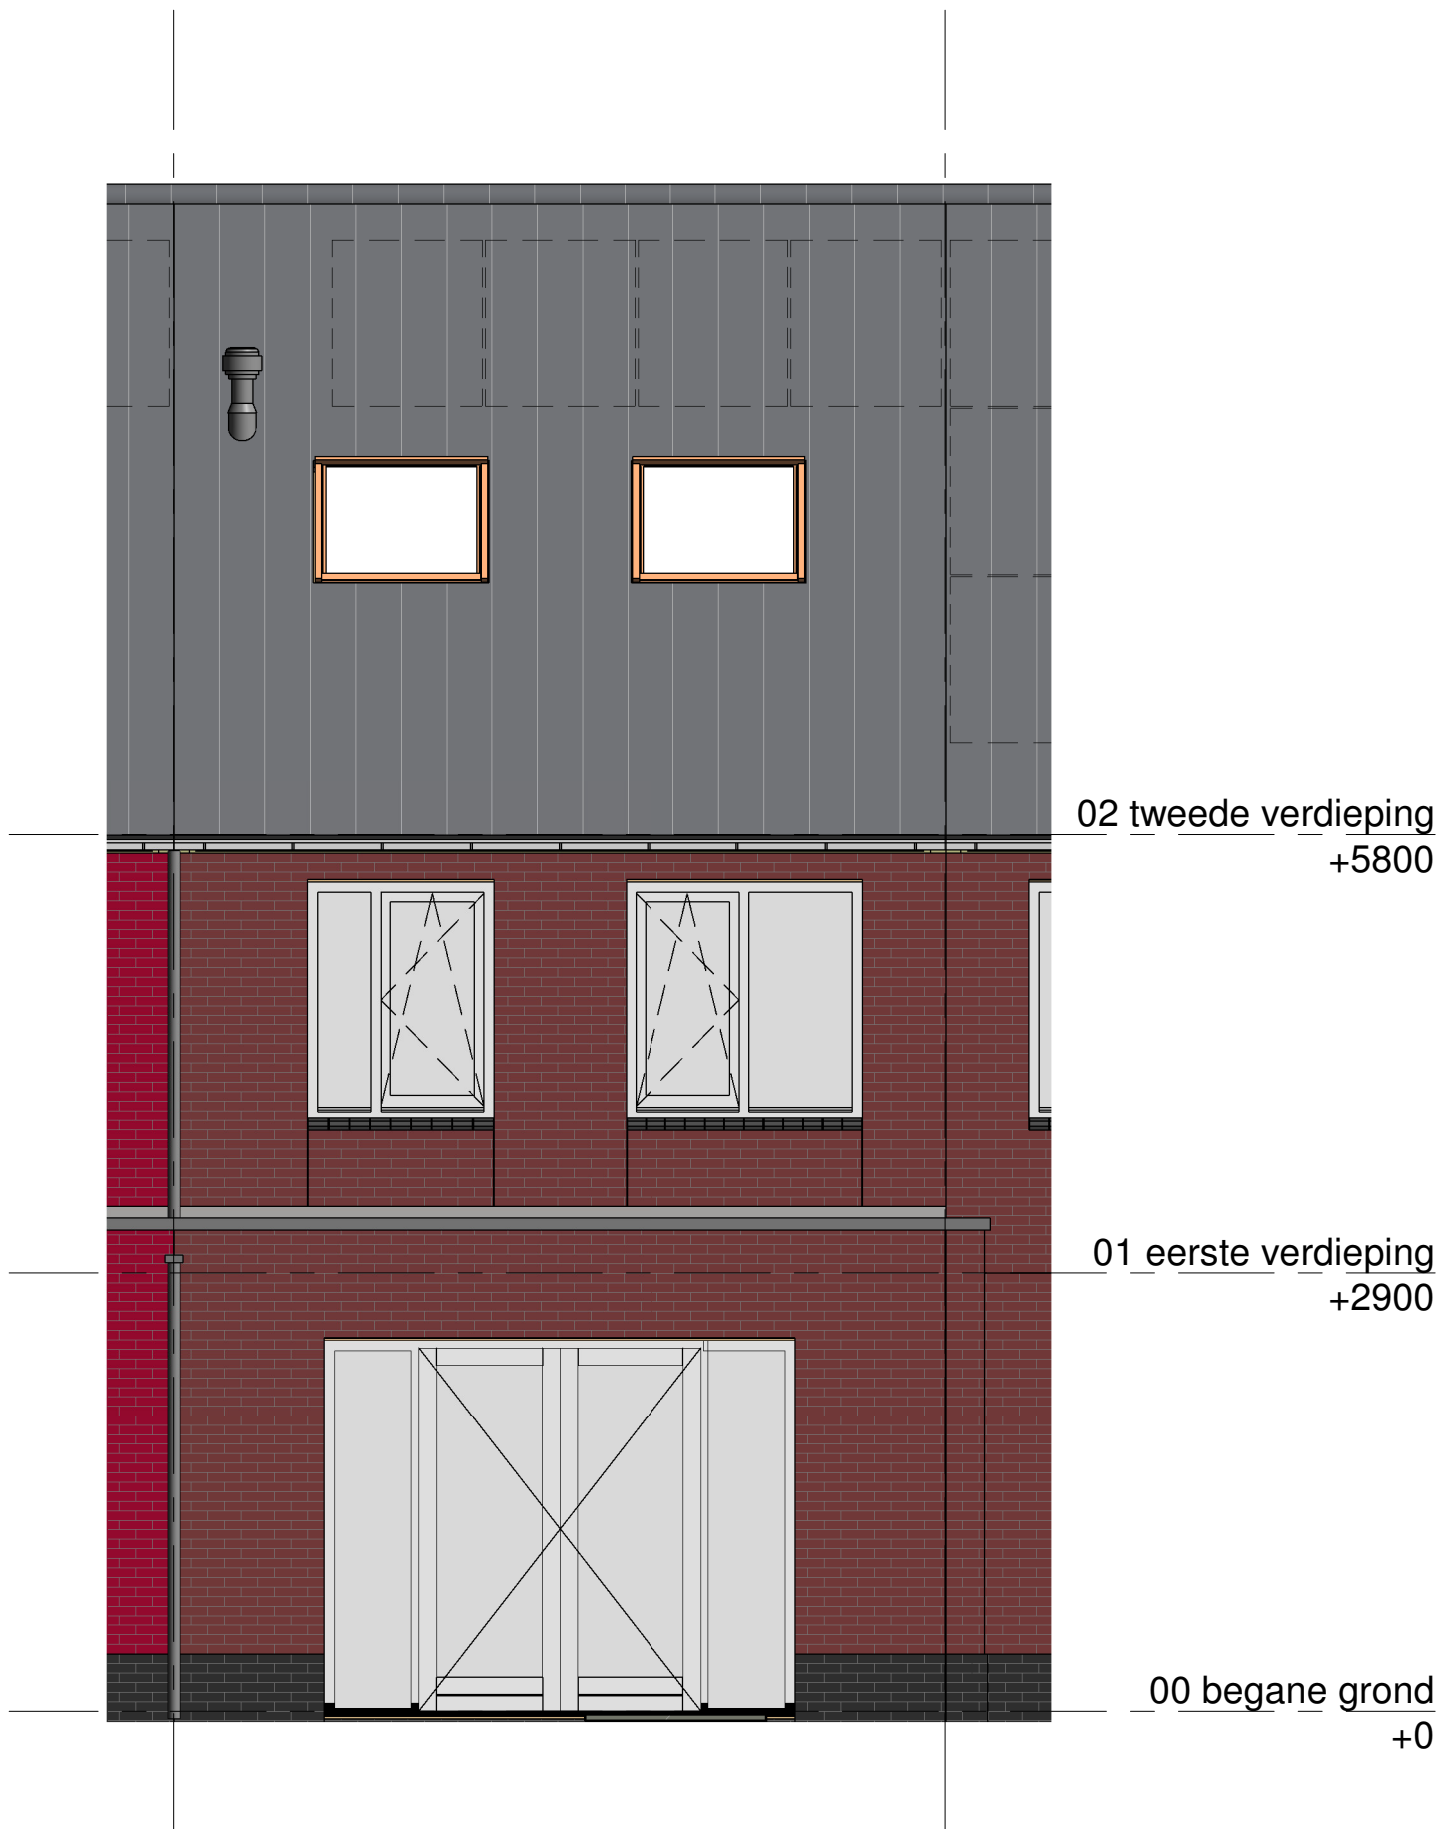

- optie dakramen
- optie uitbouw 2,4m
- optie openslaande deuren



BAM Advies & Engineering
Runnenburg 12
Postbus 54
3980 CB Bunnik
(030) 6598933

project

41 woningen Het Balkon Maassluis

omschrijving

type C
achtergevel
opties


getekend
Designer
status
Definitief

project nr
9053
tekening nr

T-542

schaal
1:50
datum
15-05-2020

wijz.

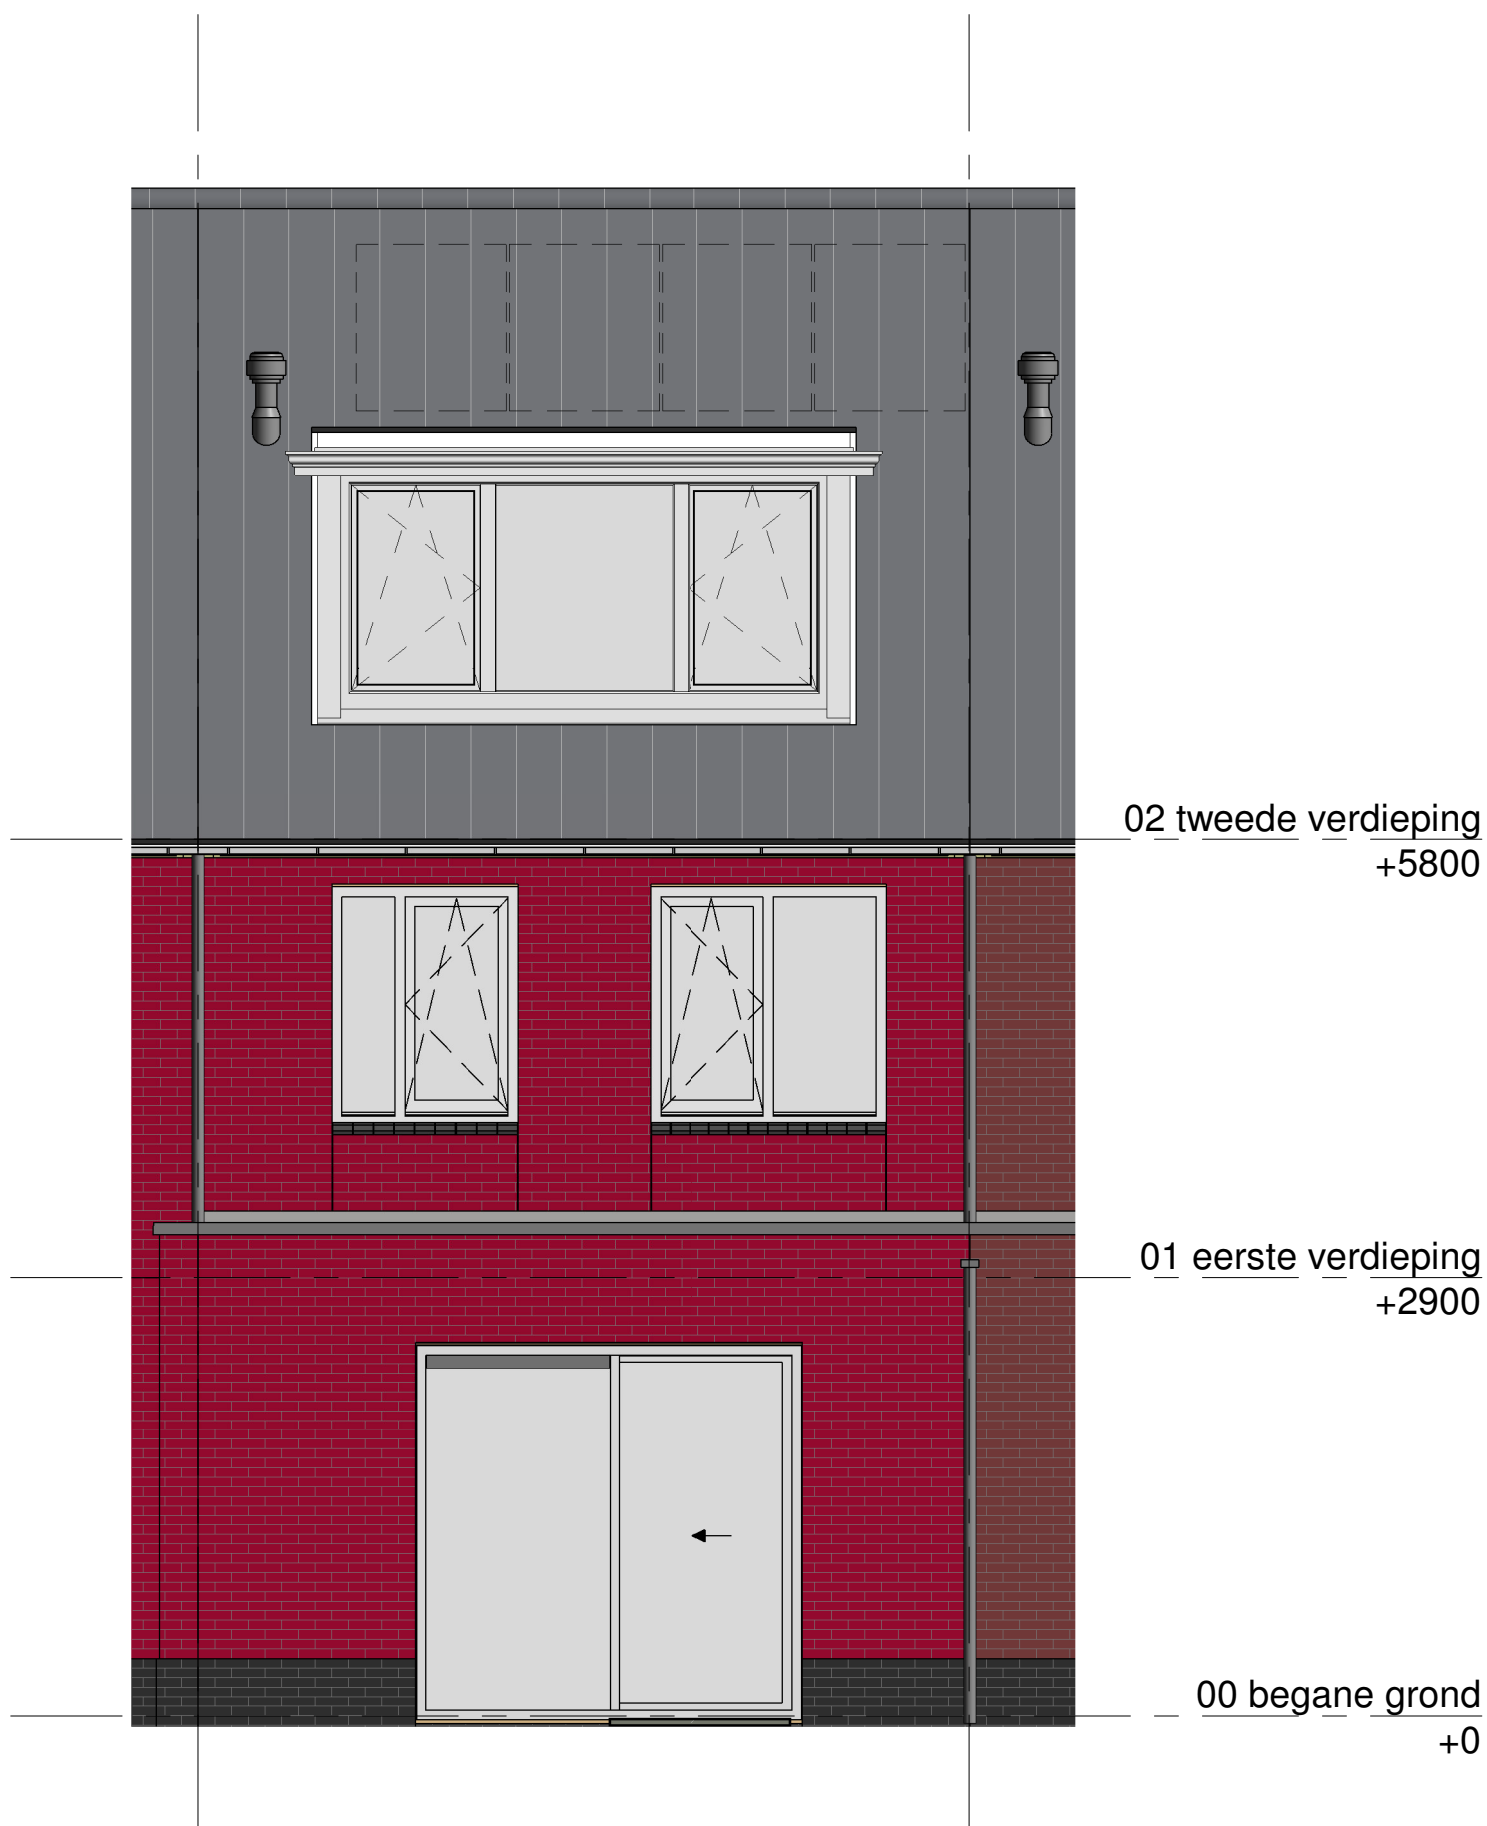

- optie dakkapel
- optie uitbouw 2,4m



BAM Advies & Engineering
Runnenburg 12
Postbus 54
3980 CB Bunnik
(030) 6598933

project

41 woningen Het Balkon Maassluis

omschrijving

type C
achtergevel
opties

getekend
Designer
status
Definitief


schaal
1:50
datum
15-05-2020

project nr
9053
tekening nr

T-543

wijz.

formaat: A3

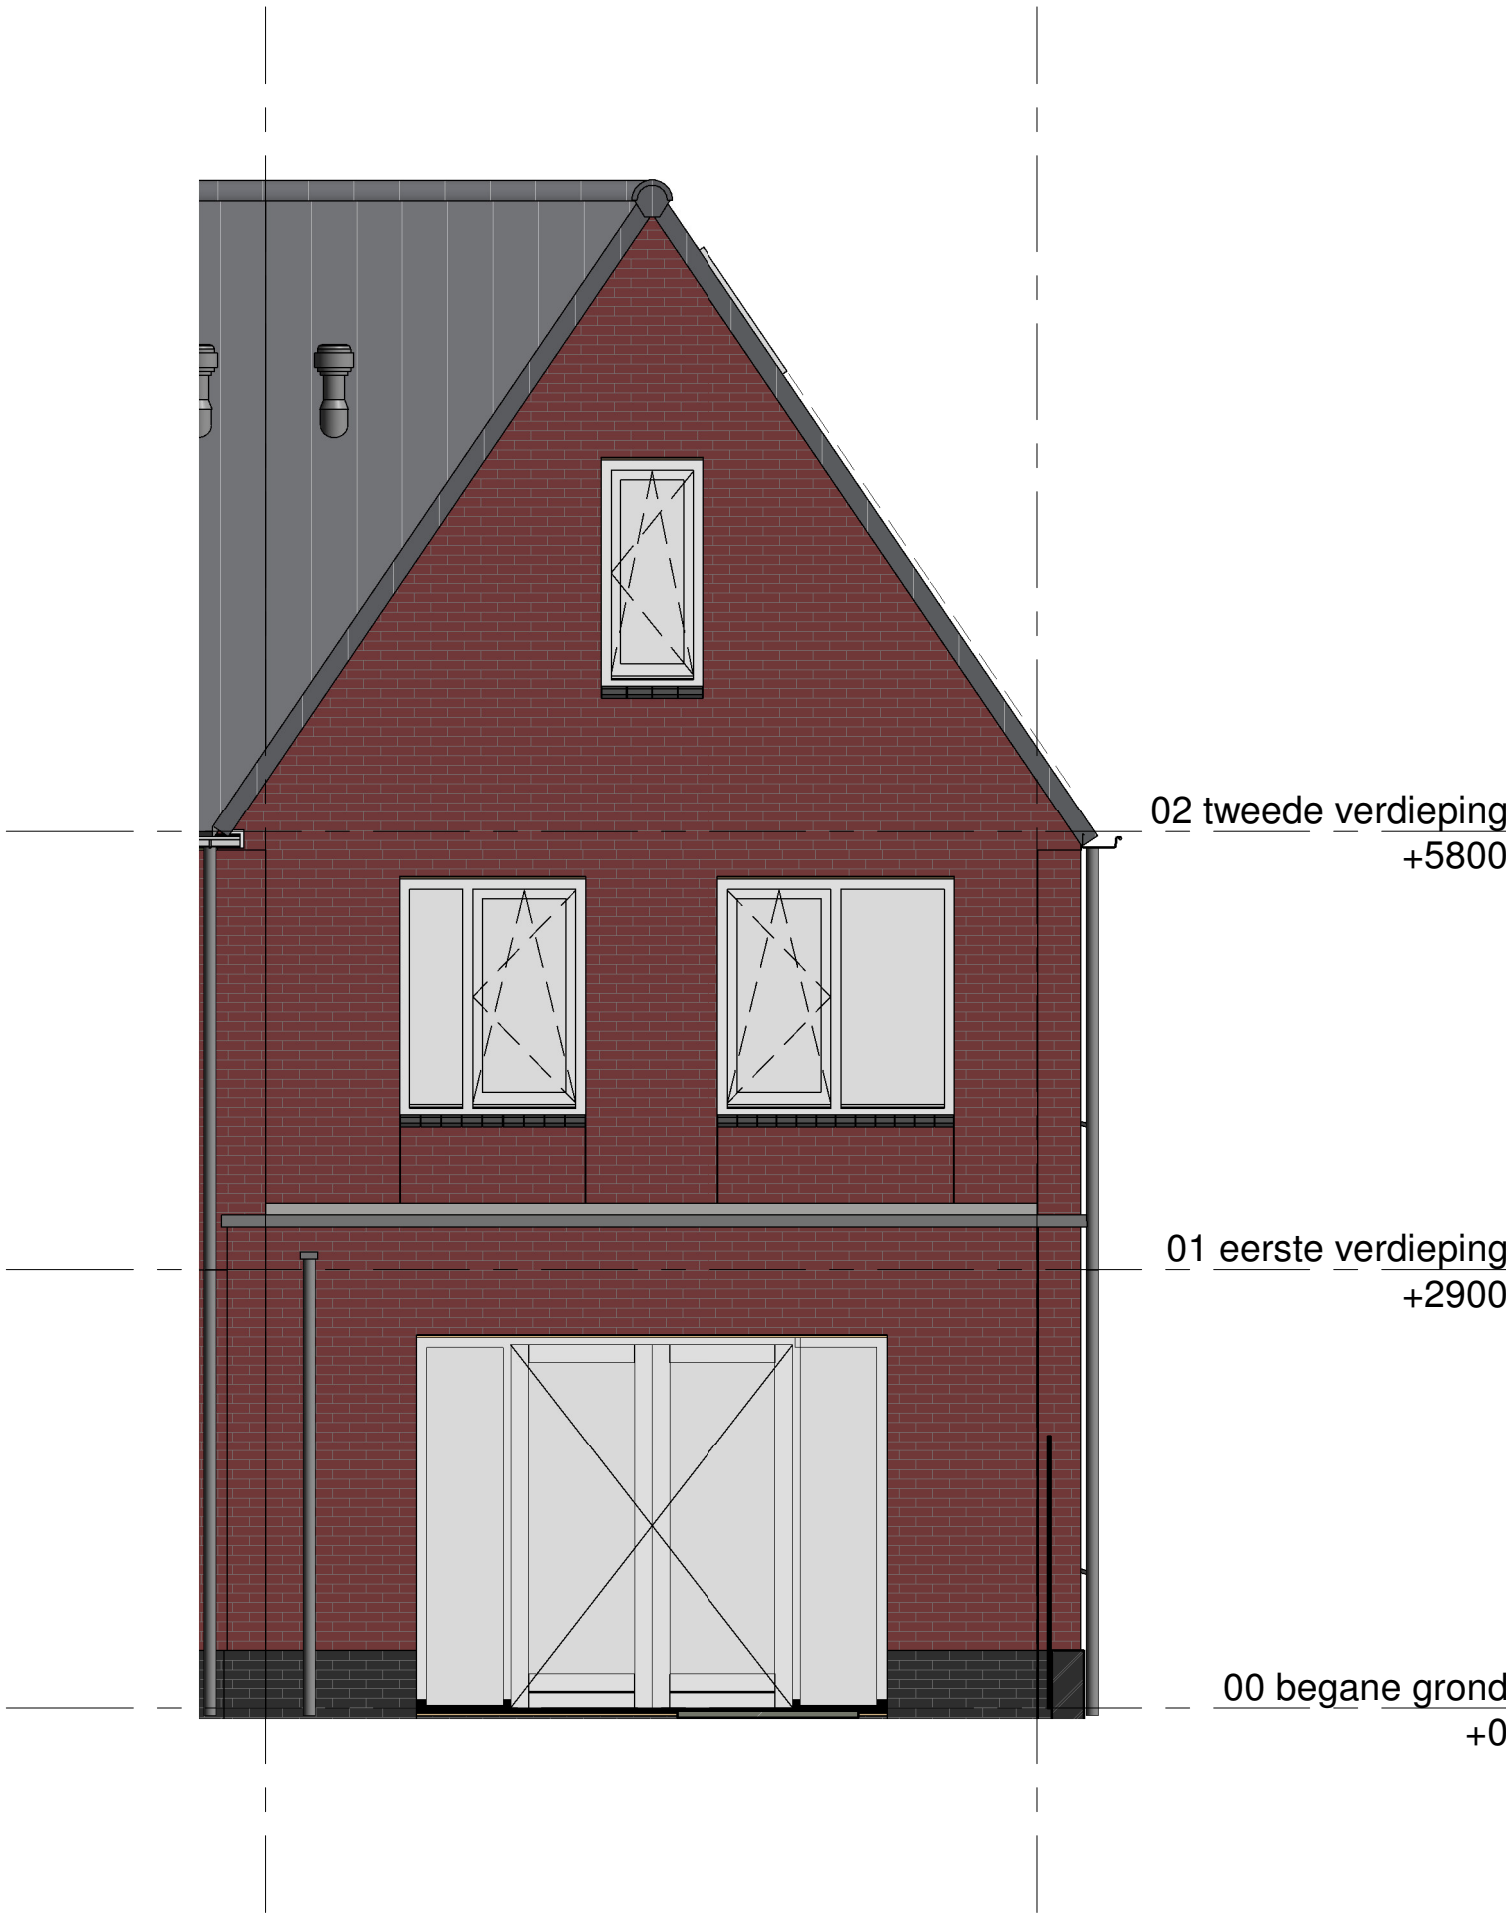

- optie uitbouw 2,4m
- optie openslaande deuren



BAM Advies & Engineering
Runnenburg 12
Postbus 54
3980 CB Bunnik
(030) 6598933

project
41 woningen Het Balkon Maassluis

omschrijving
type C
achtergevel
opties


getekend
Designer
status
Definitief

schaal
1:50
datum
15-05-2020

project nr
9053
tekening nr

T-544

wijz.

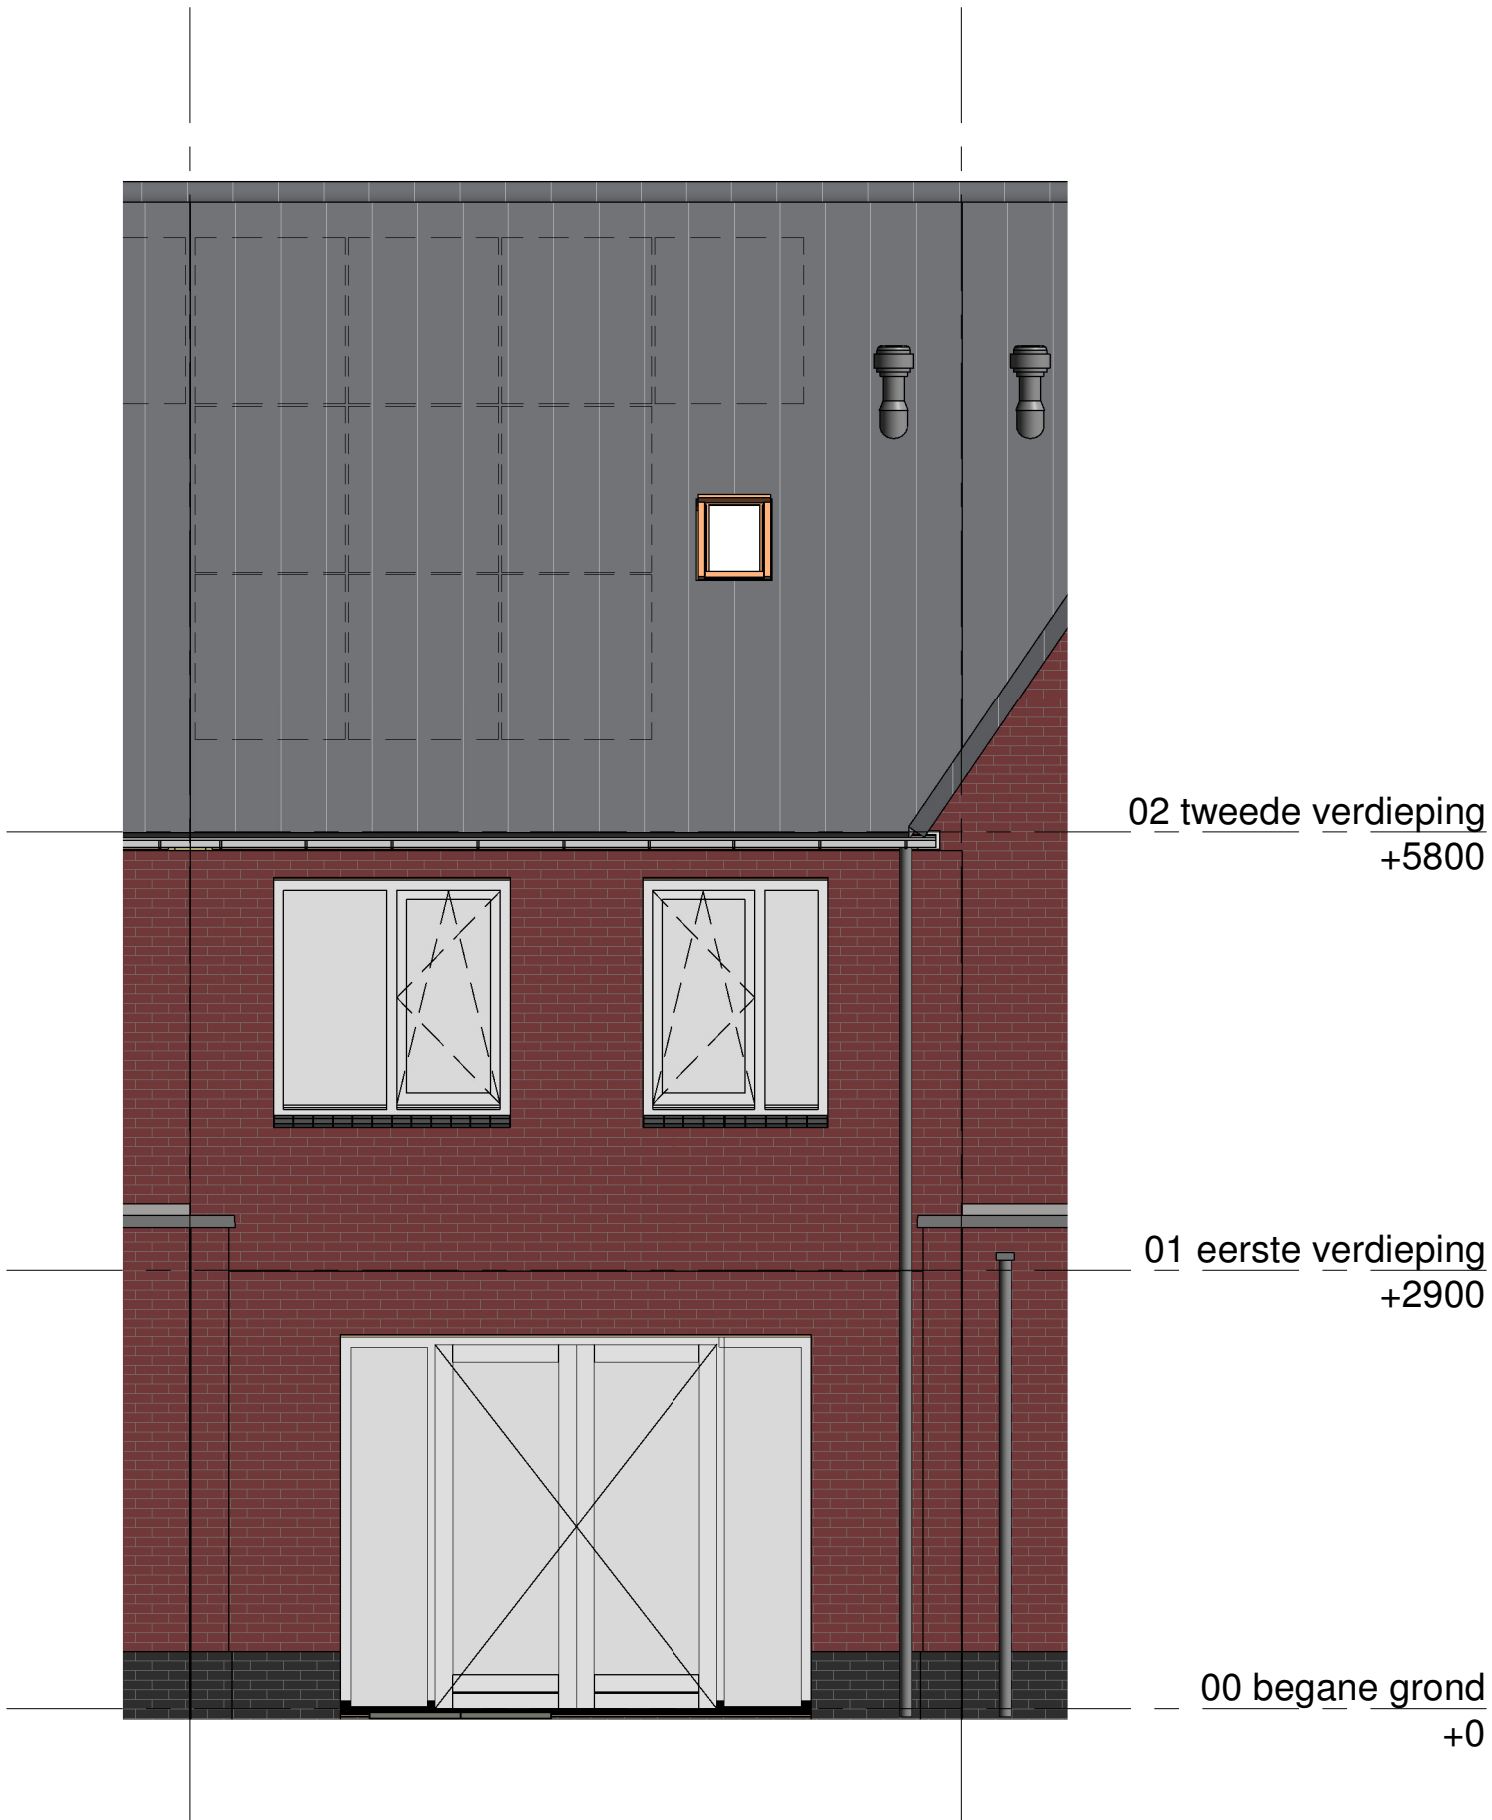

- optie openslaande deuren



BAM Advies & Engineering
Runnenburg 12
Postbus 54
3980 CB Bunnik
(030) 6598933

project

41 woningen Het Balkon Maassluis

omschrijving

type C
achtergevel
opties

getekend
Designer
status
Definitief

schaal
1:50
datum
15-05-2020


project nr

9053

tekening nr

T-545

wijz.

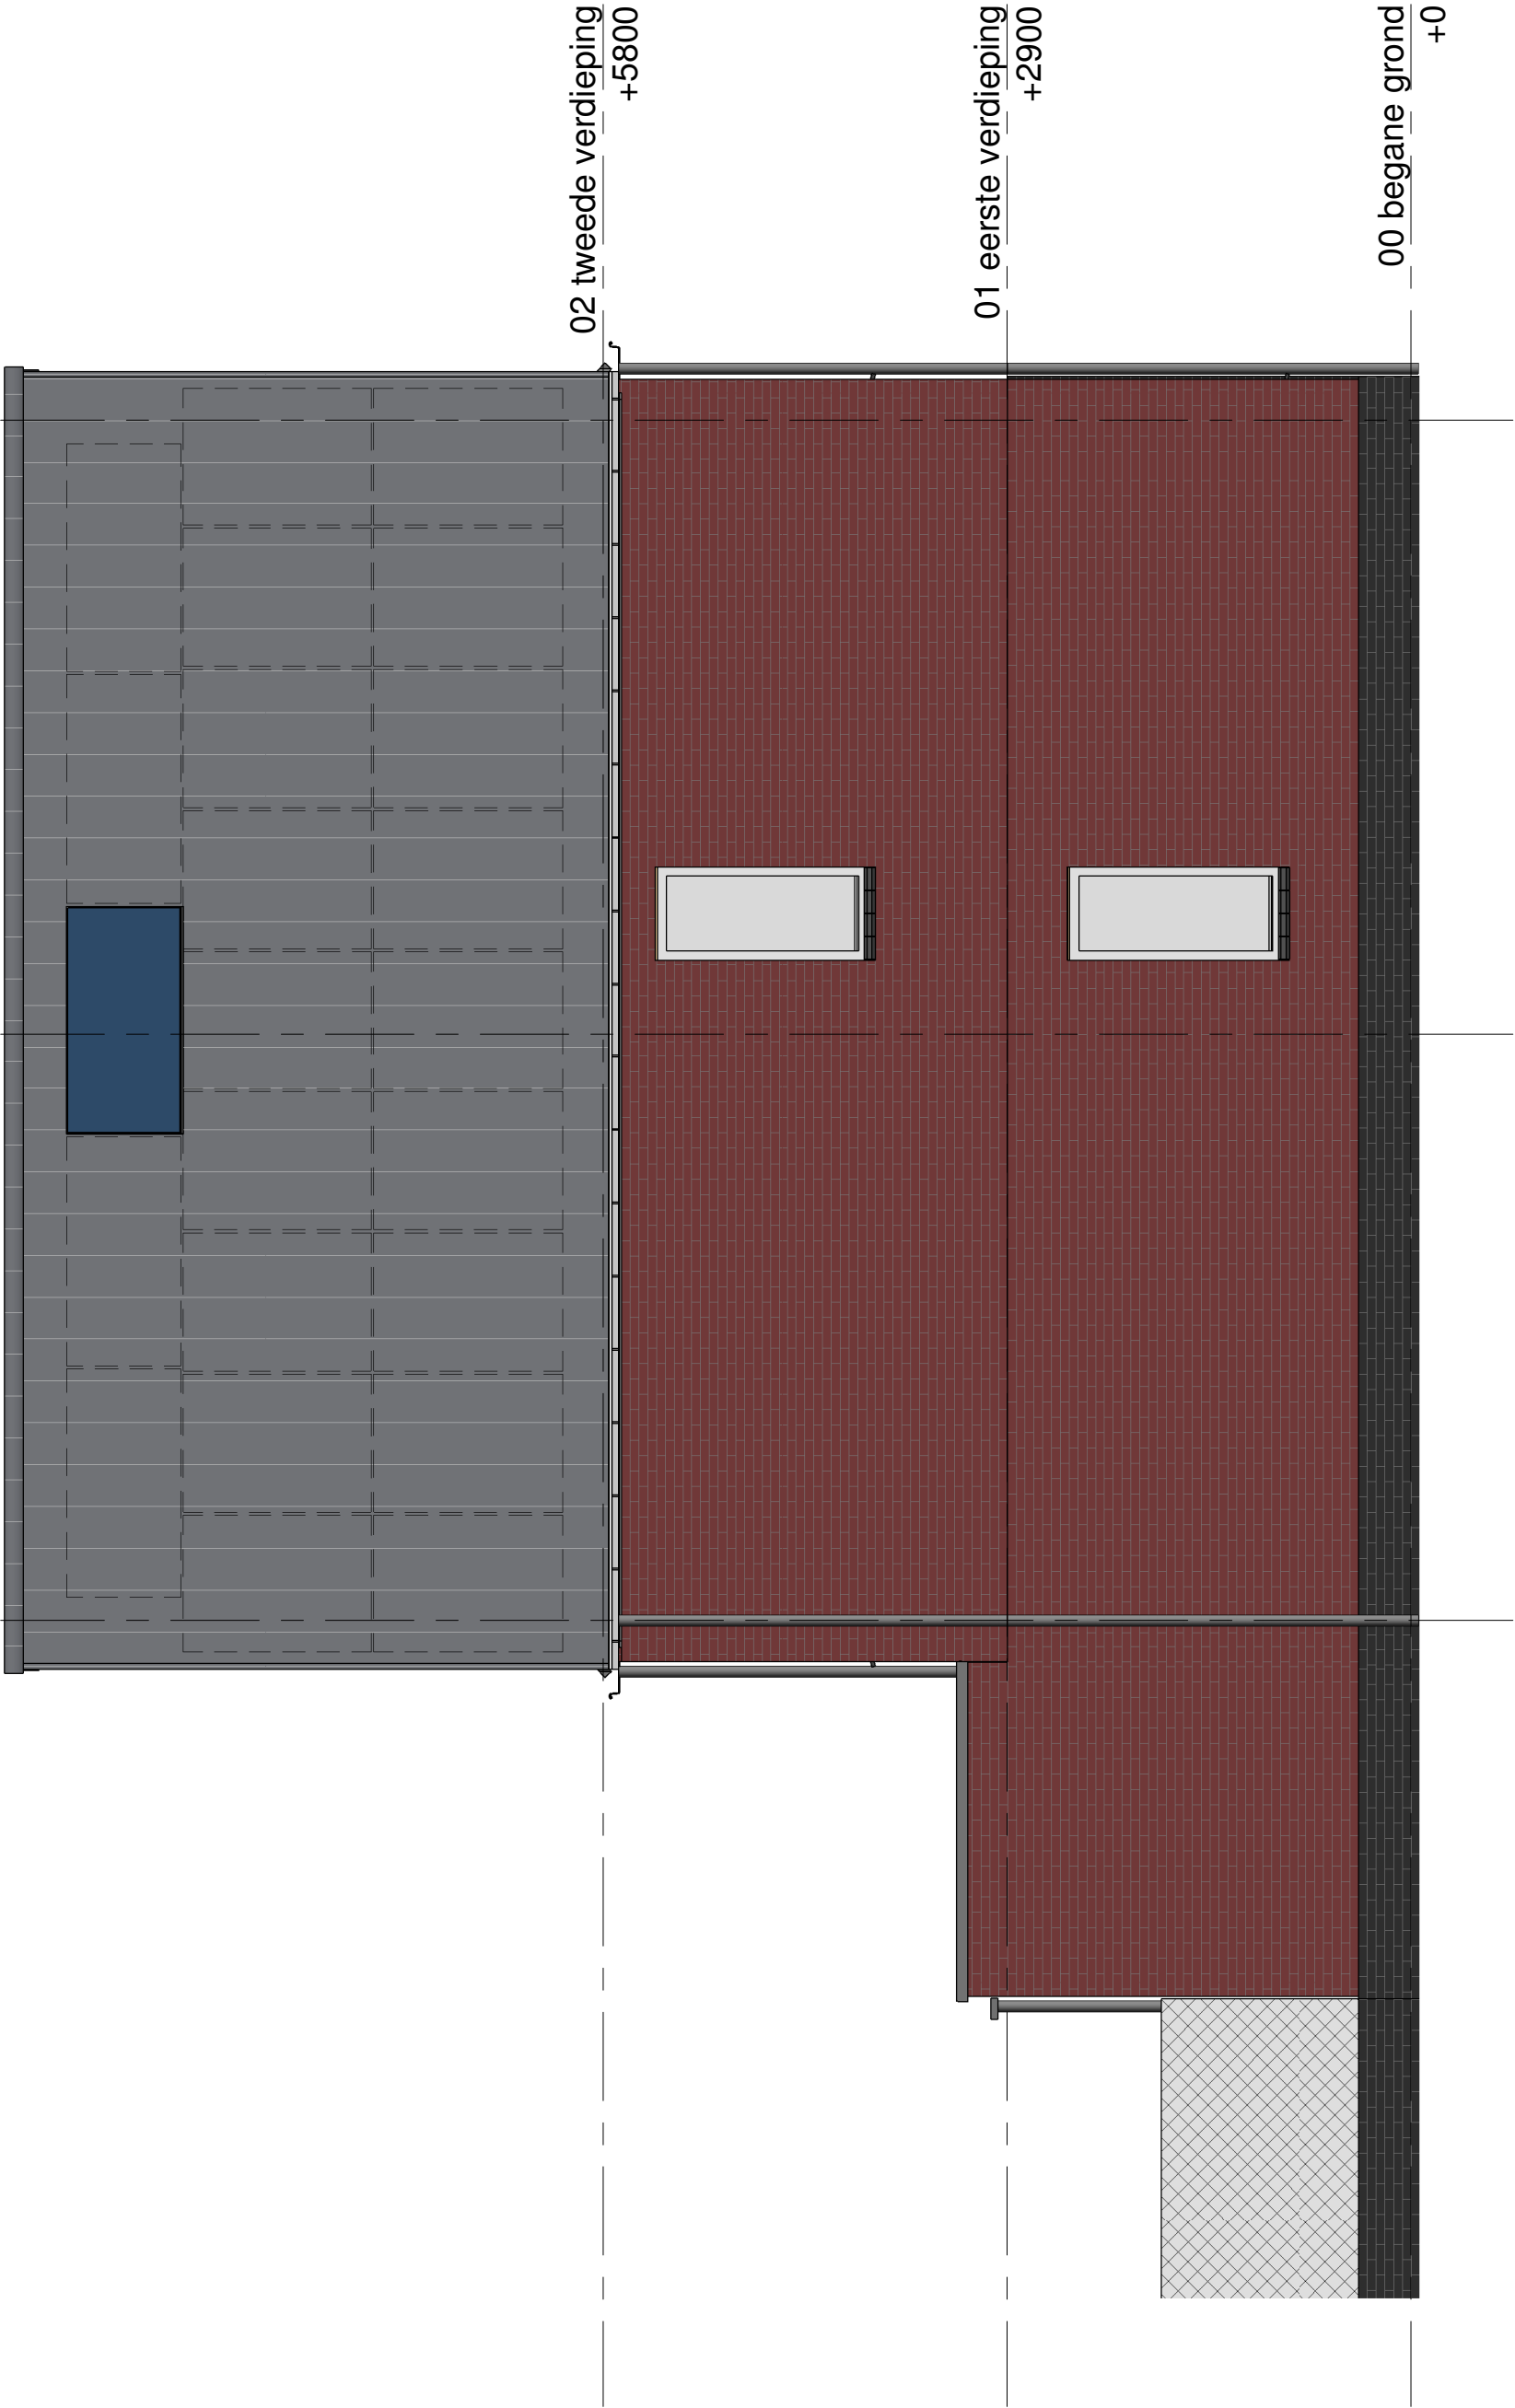

- optie uitbouw 2,4m



BAM Advies & Engineering
Runnenburg 12
Postbus 54
3980 CB Bunnik
(030) 6598933

project
41 woningen Het Balkon Maassluis
omschrijving
type C
kopgevel
opties

getekend
Designer
status
Definitief

schaal
1:50
datum
15-05-2020

project nr
9053
tekening nr

T-546

wijz.