


project
41 woningen Het Balkon Maassluis

BAM Advies & Engineering
 Runnenburg 12
 Postbus 54
 3980 CB Bunnik
 (030) 6598933

omschrijving
bouwnummer 34
begane grond
Blok 03

getekend
VSa
 status
Definitief

schaal
1:50
 datum
15-05-2020
 project nr
9053
 tekening nr
V-34.1
 wijz.

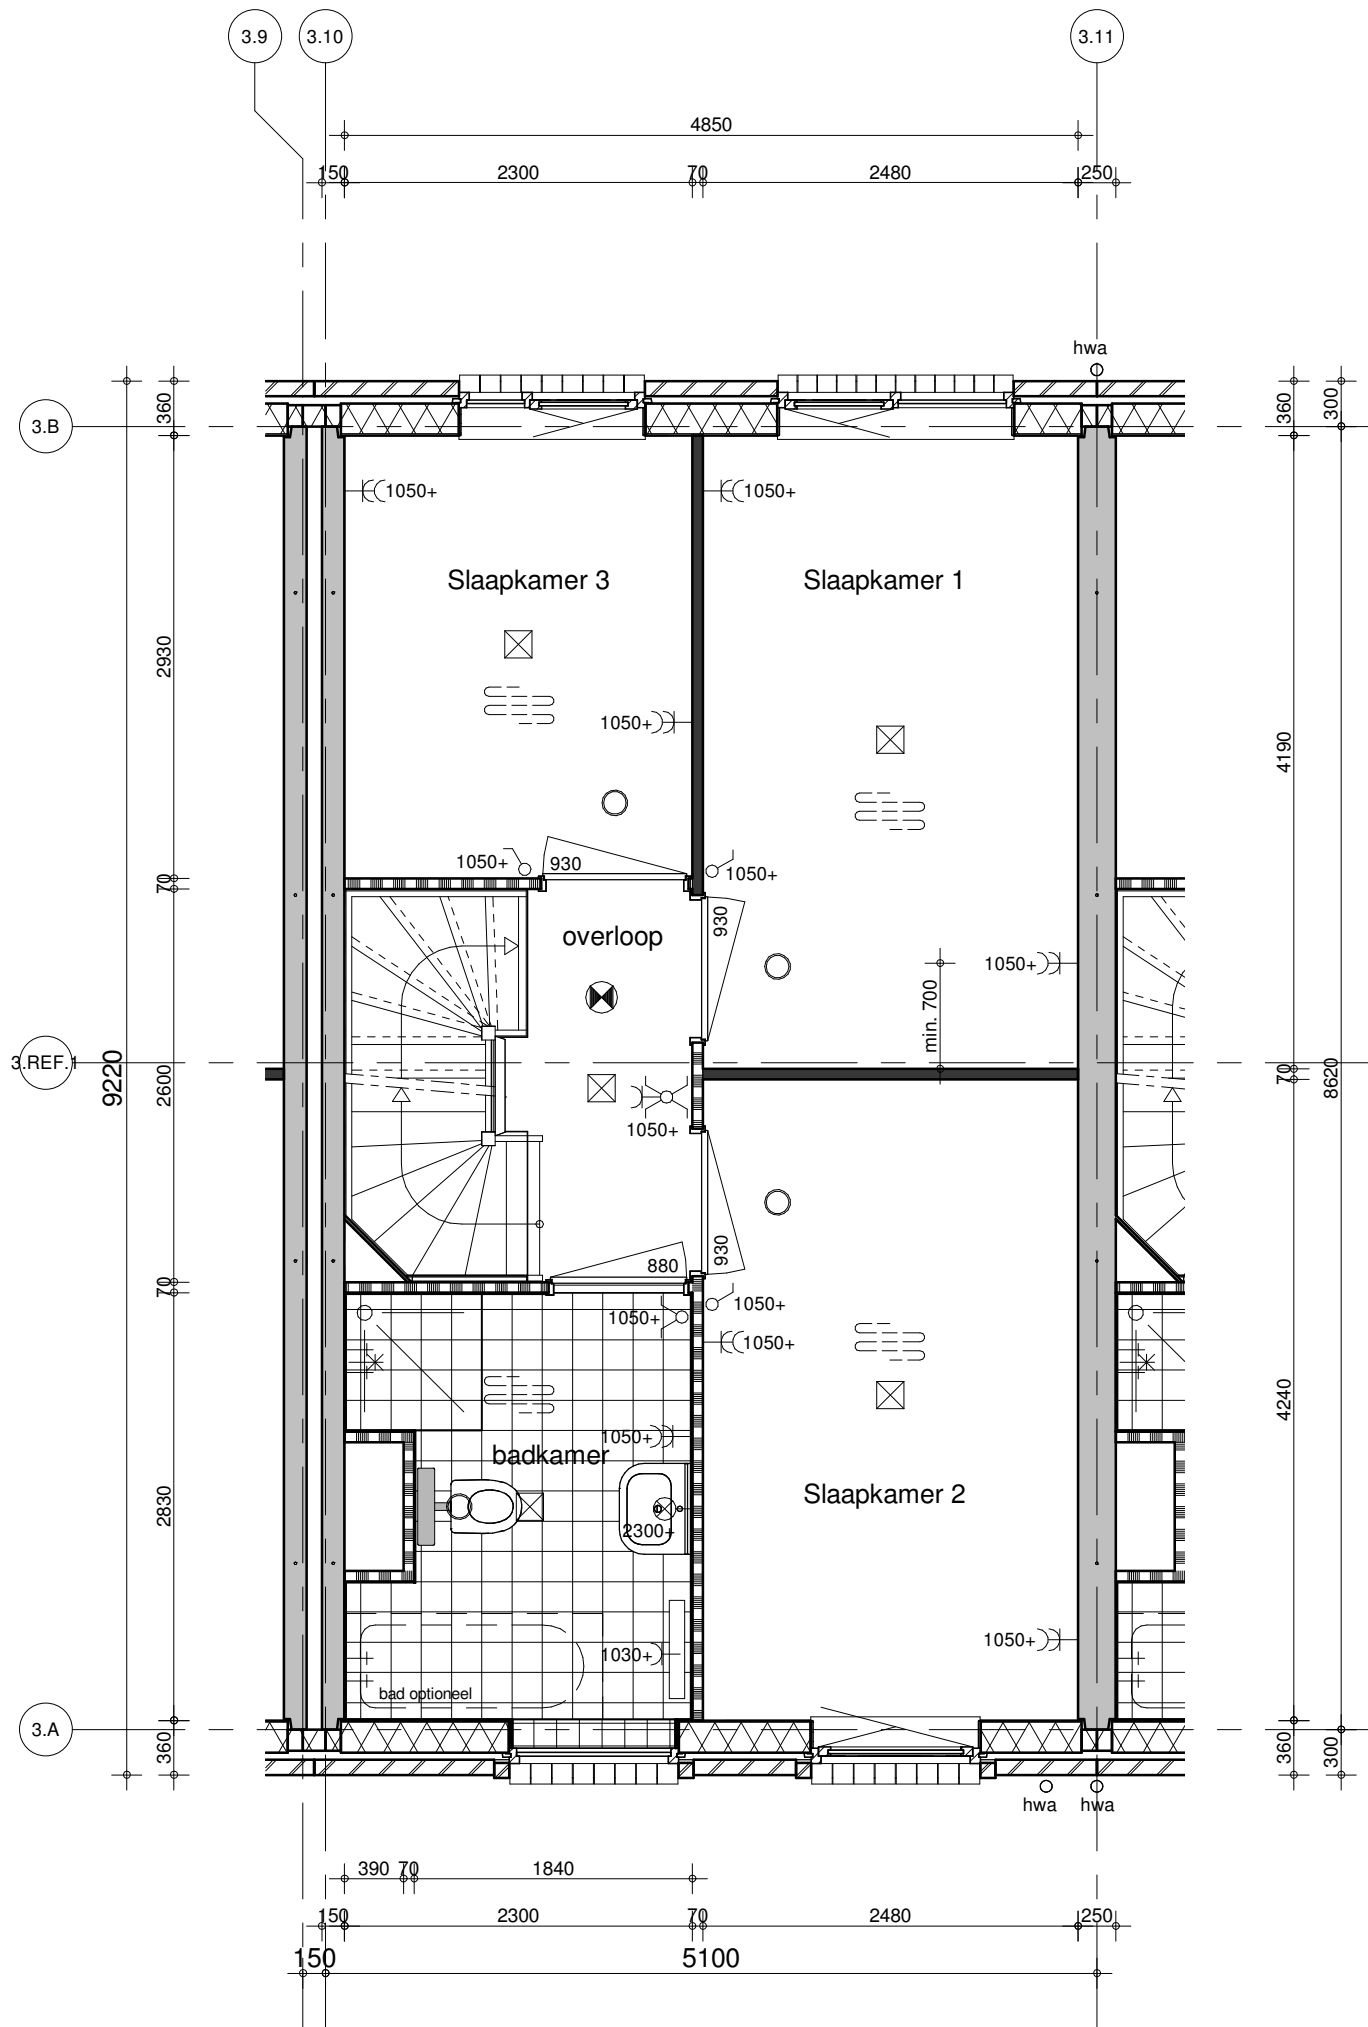


project
41 woningen Het Balkon Maassluis

BAM Advies & Engineering
Runnenburg 12
Postbus 54
3980 CB Bunnik
(030) 6598933

omschrijving
bouwnummer 34
1e verdieping
Blok 03

getekend VSa
status Definitief
schaal 1:50
datum 15-05-2020

project nr 9053
tekening nr V-34.2
wijz.

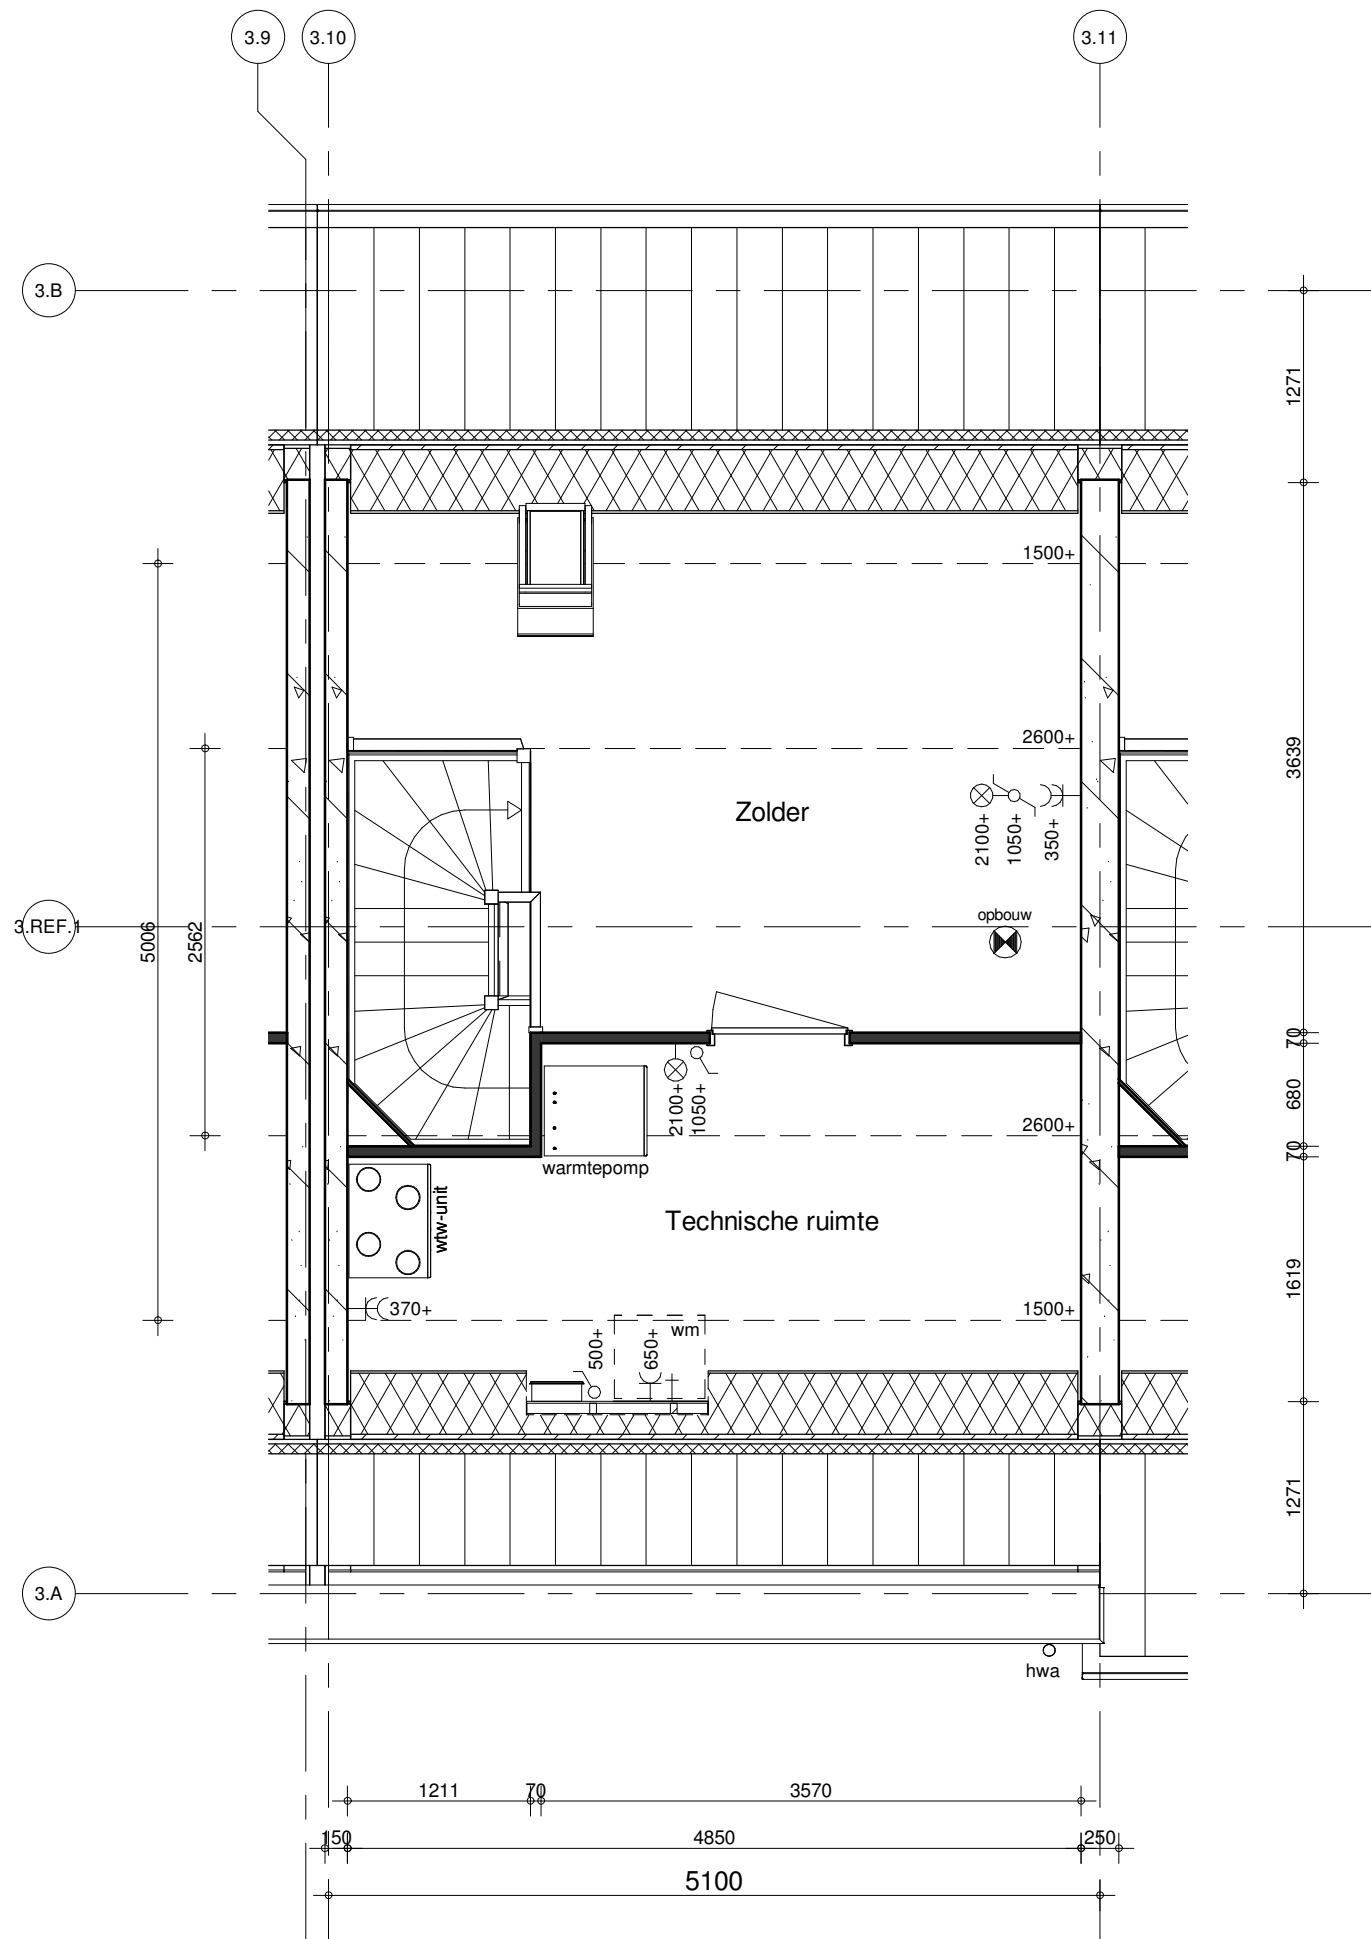

project
41 woningen Het Balkon Maassluis


BAM Advies & Engineering
 Runnenburg 12
 Postbus 54
 3980 CB Bunnik
 (030) 6598933

omschrijving
bouwnummer 34
2e verdieping
Blok 03

getekend
VSa
 status
Definitief
 project nr
9053
 tekening nr
V-34.3

schaal
1:50
 datum
15-05-2020

wijz.

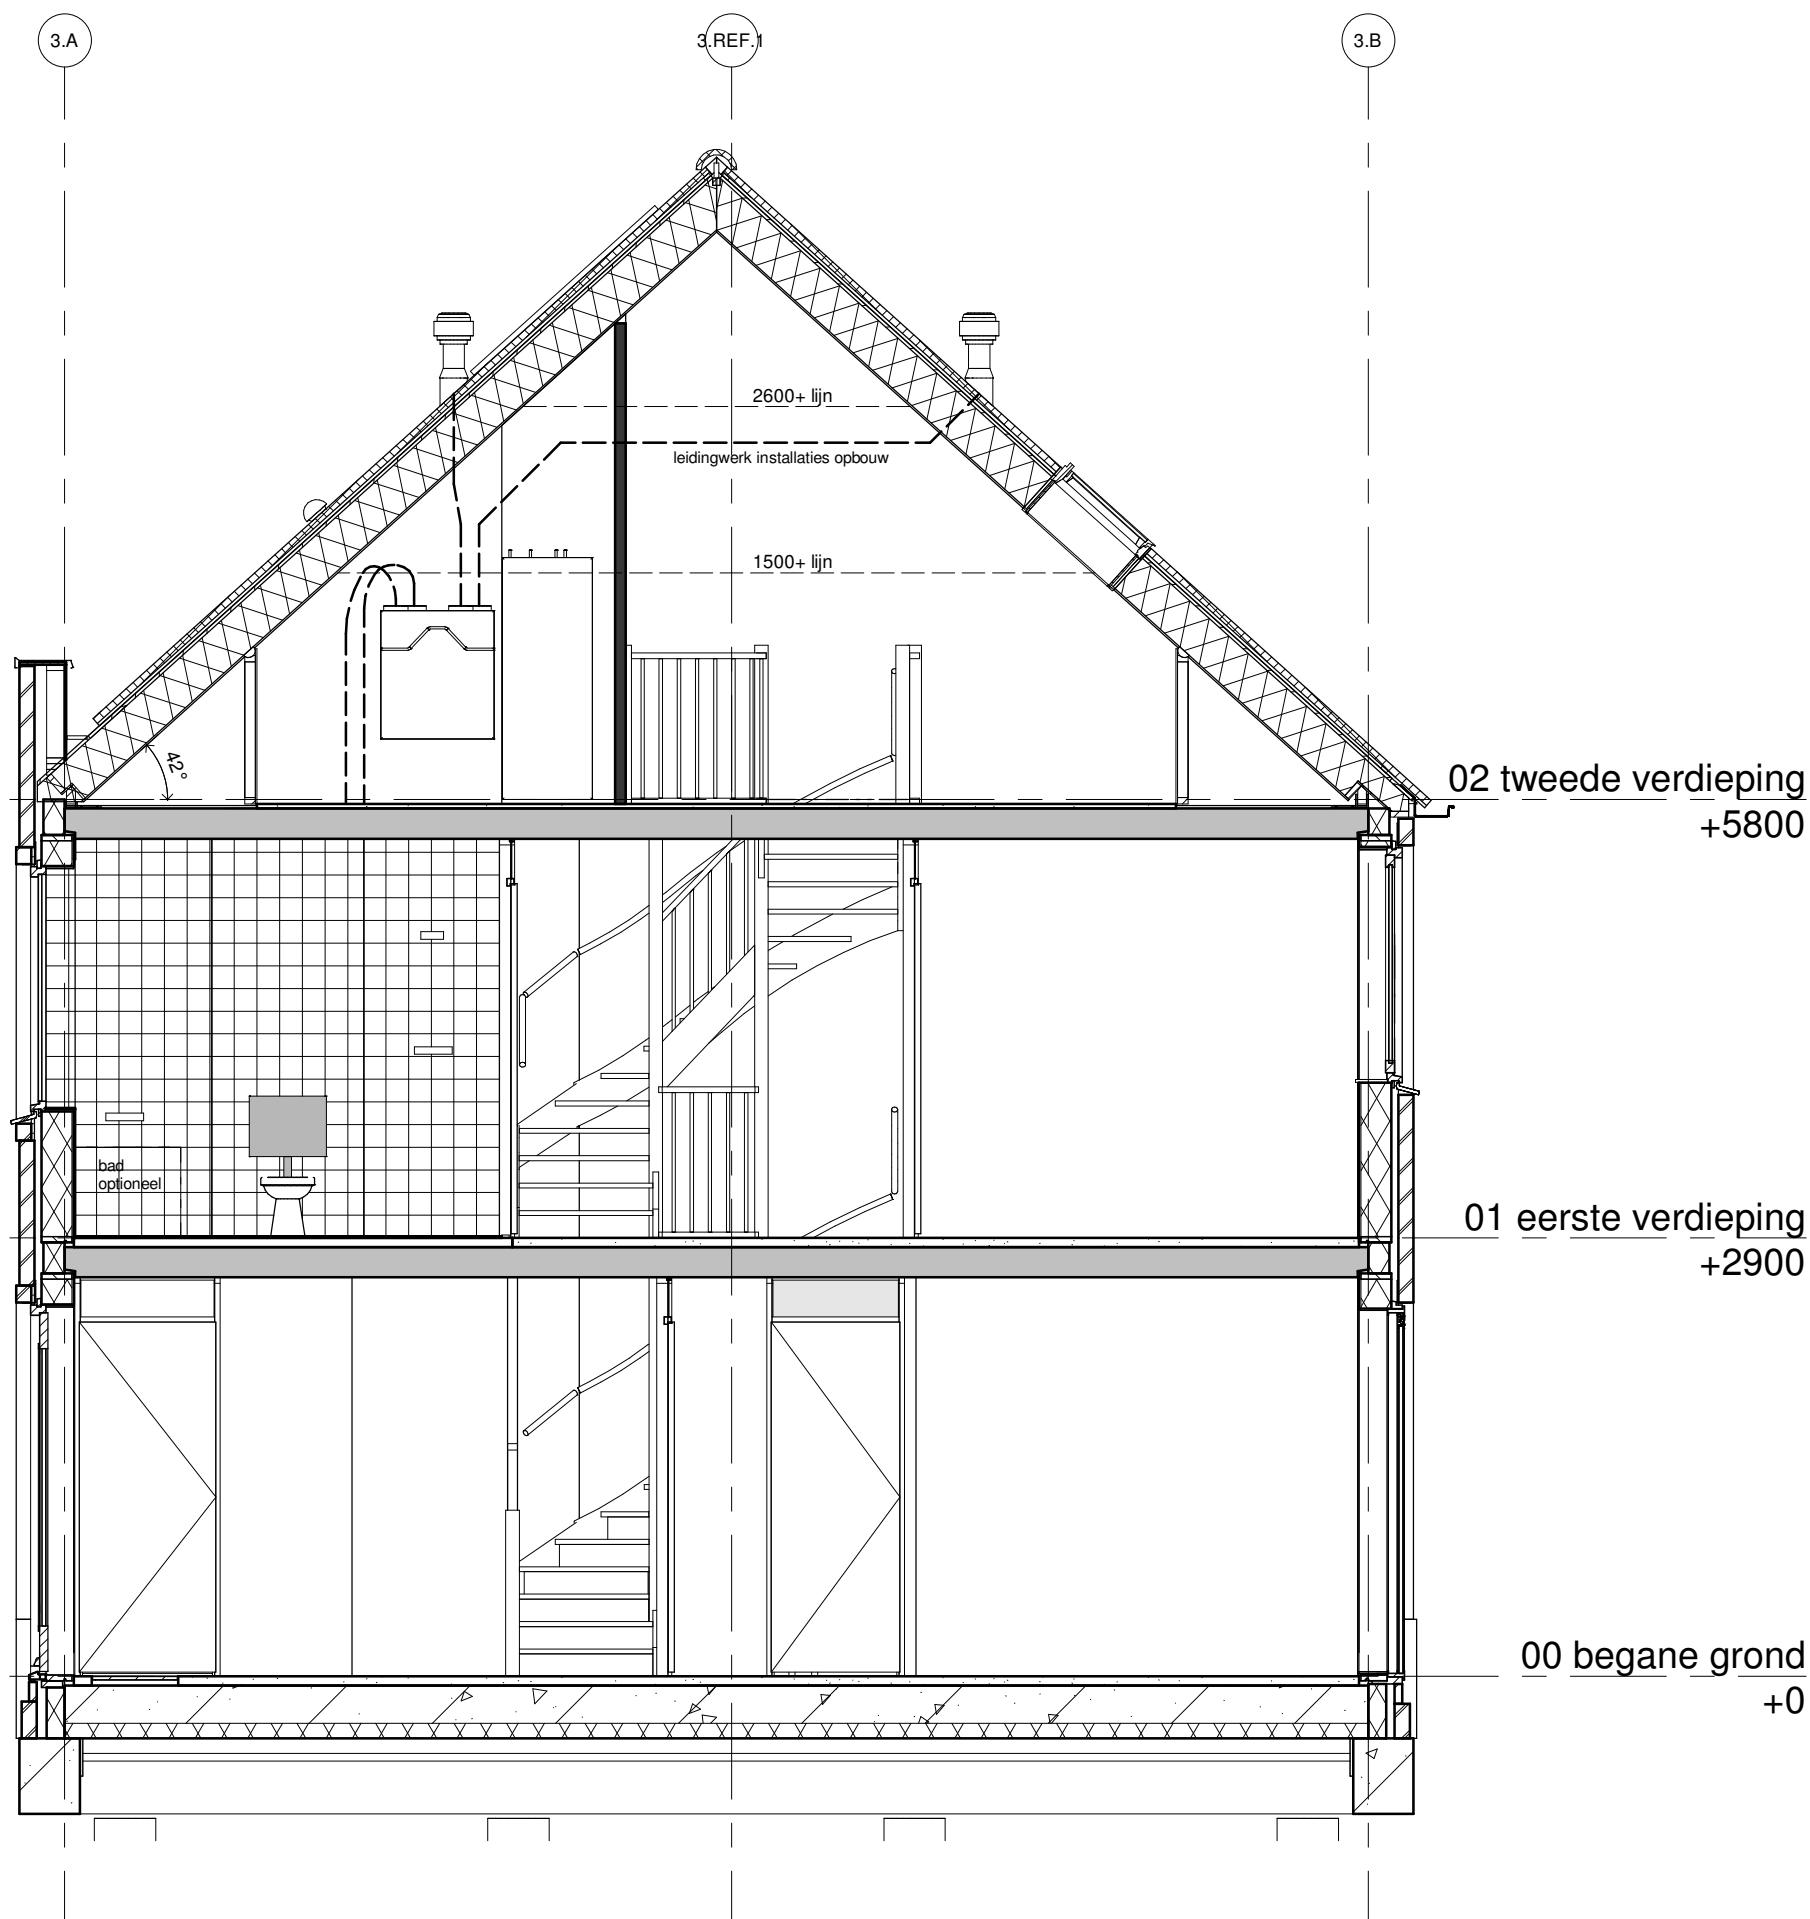

BAM Advies & Engineering
 Runnenburg 12
 Postbus 54
 3980 CB Bunnik
 (030) 6598933

project
41 woningen Het Balkon Maassluis

omschrijving
bouwnummer 34
doorsnede
Blok 03

getekend
VSa
 status
 Definitief

schaal
 1:50
 datum
 15-05-2020

project nr
9053
 tekening nr
V-34.4

wijz.