



1A10

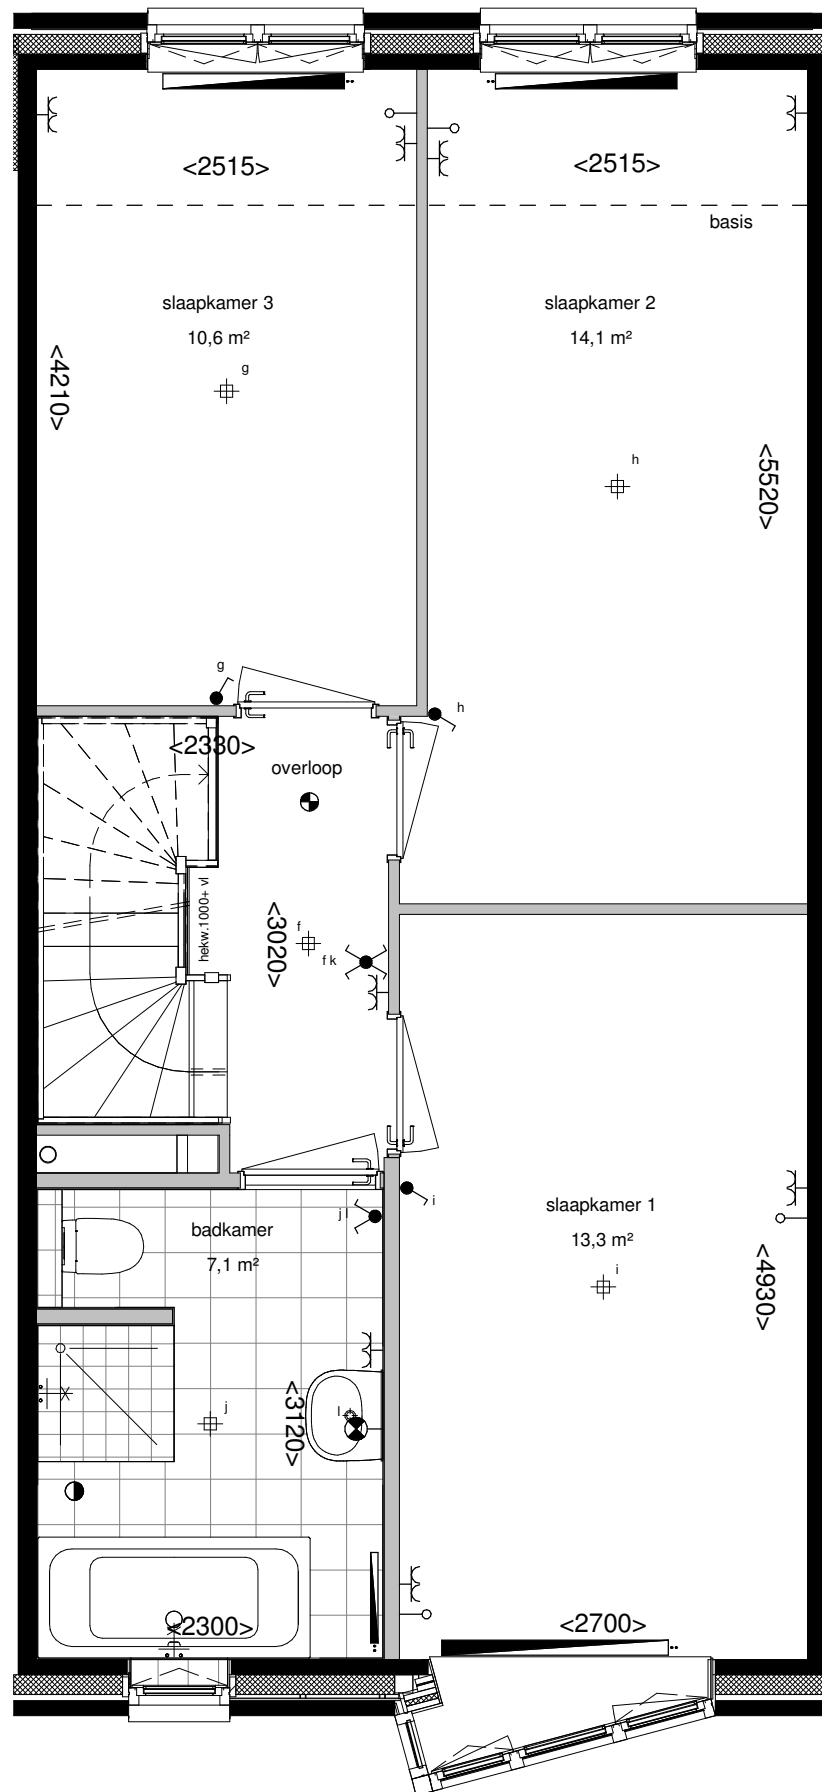


aantallen en positie pv-panelen  
per woning verschillend




Voorgevel  
1 : 100

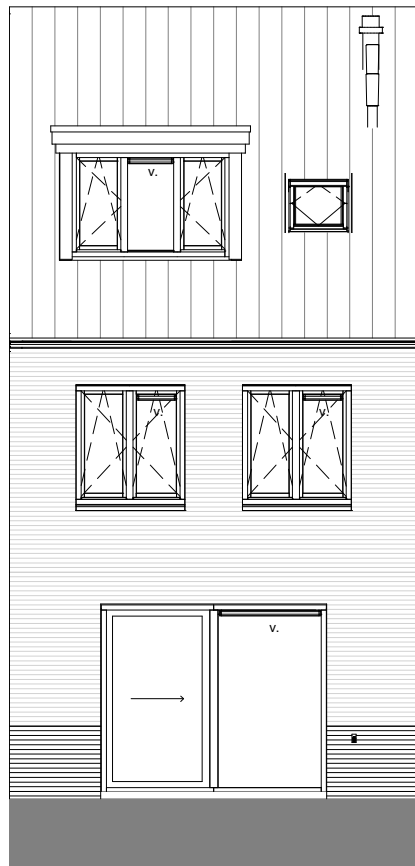

Achtergevel  
1 : 100

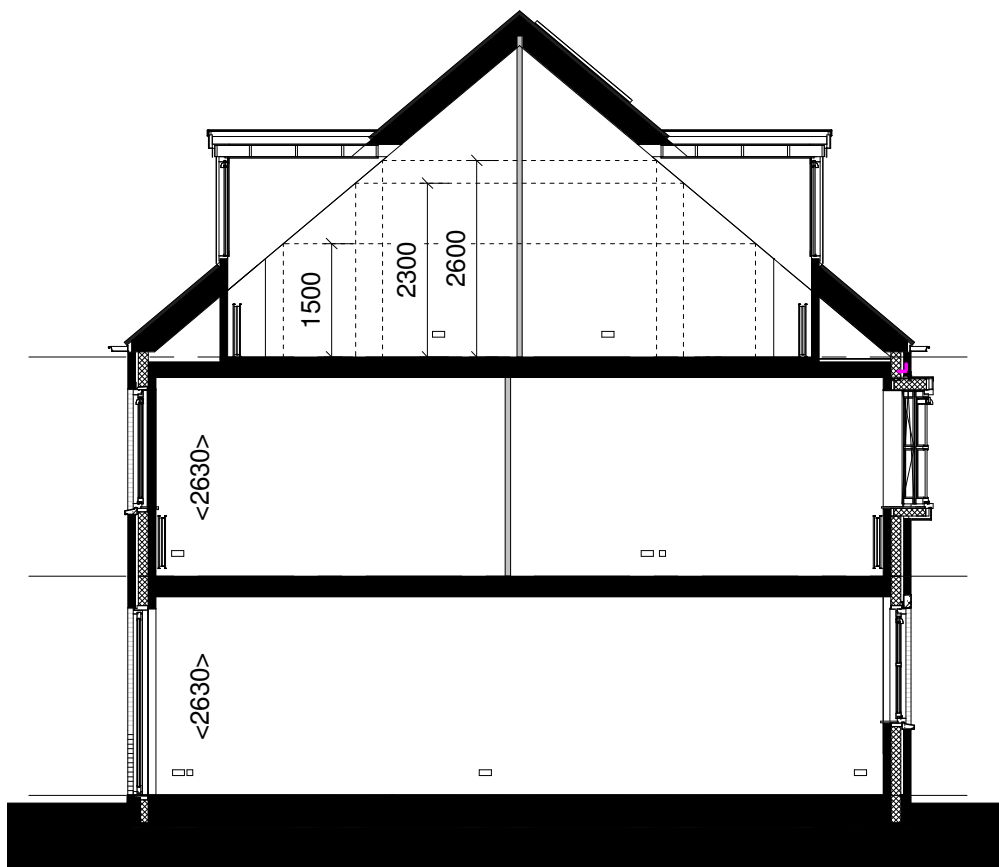


Doorsnede  
1 : 100

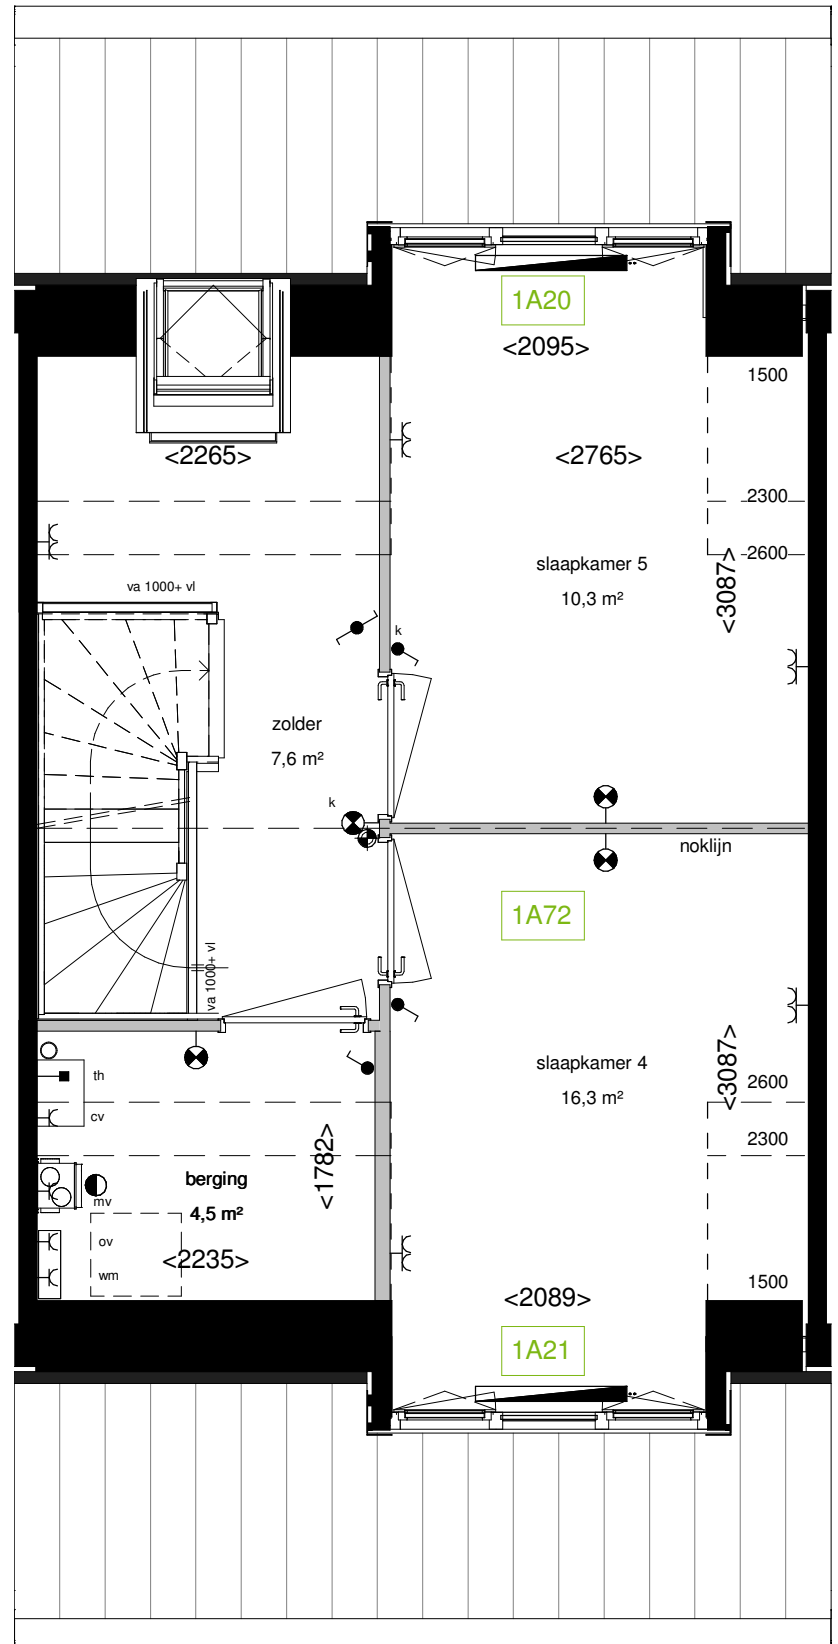


2e Verdieping bouwnr 43,44,46,47,48,51,52  
1 : 50



Achtergevel  
1 : 100

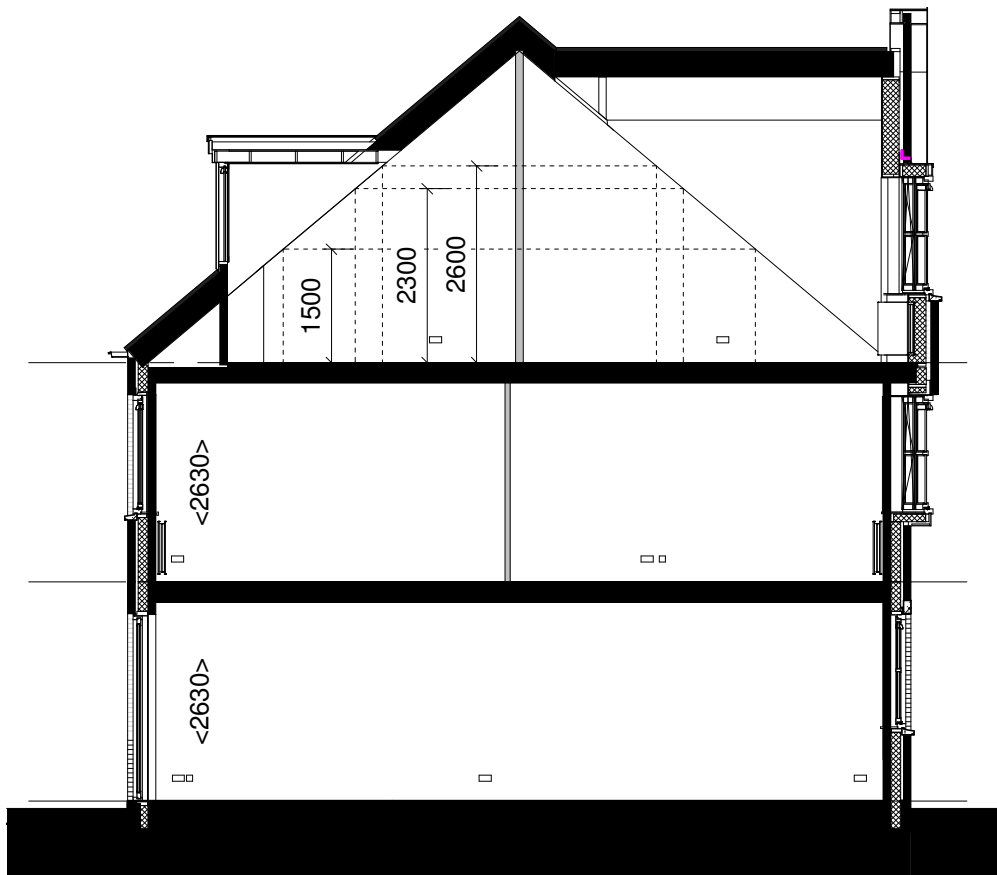

Doorsnede  
1 : 100

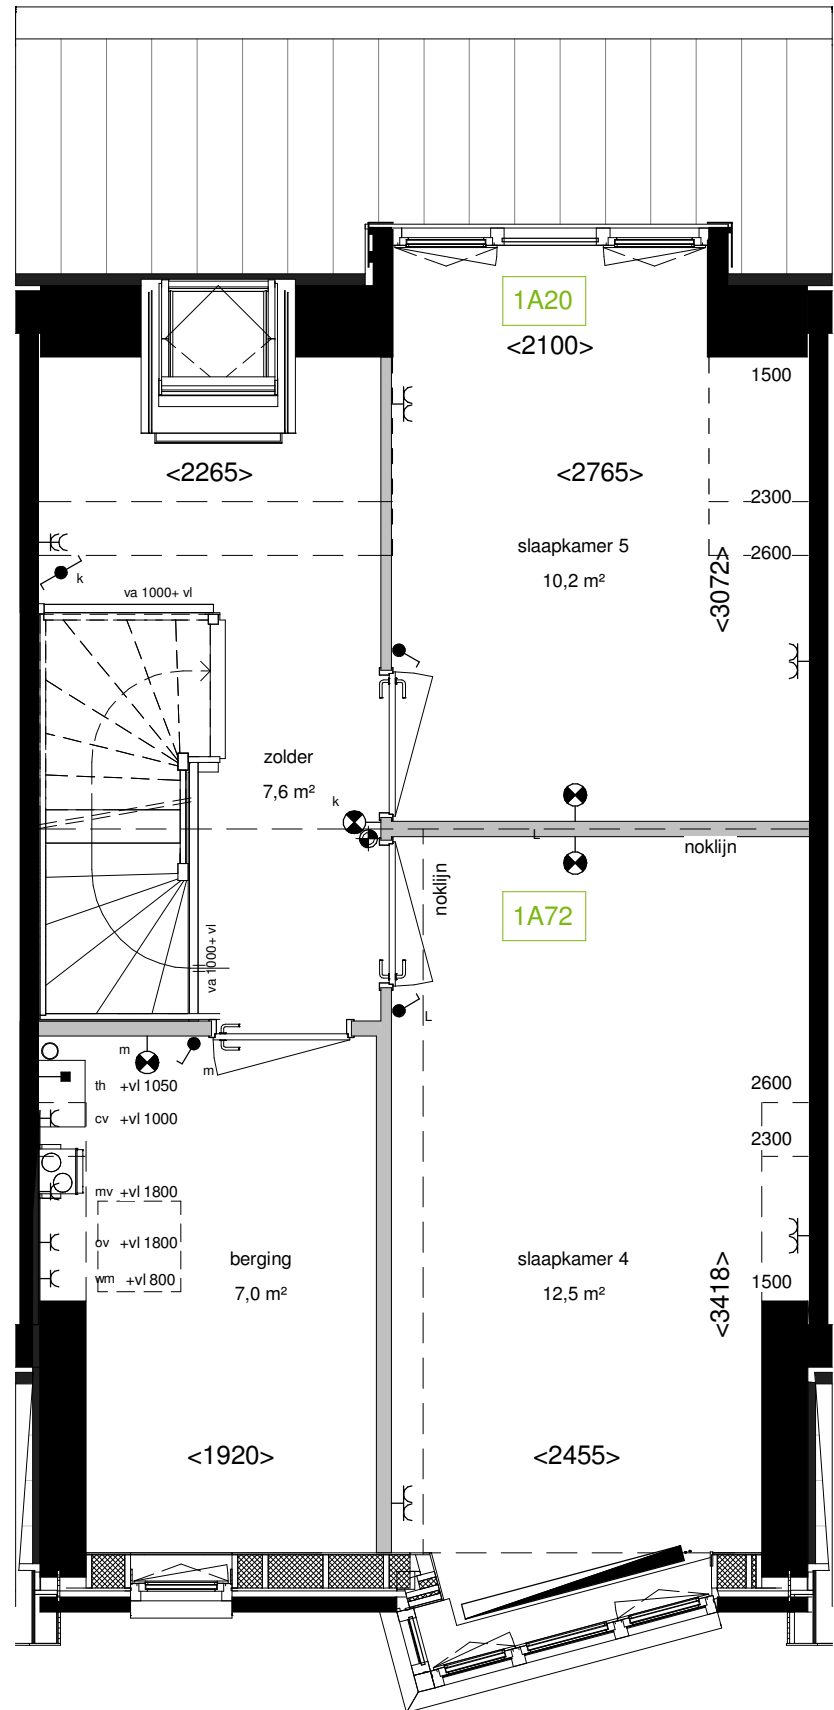

2e Verdieping bouwnr 41, 42, 45, 49, 50  
1 : 50