
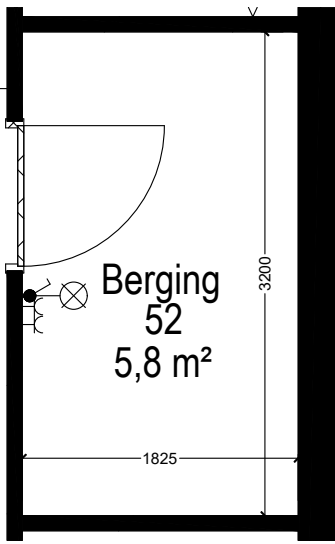


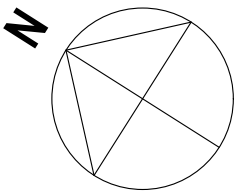

21.23 Loze leiding (naast wcd koelkast)
Standaard keuken en aansluitingen
voorzien volgens 0-tekening


21.23 Loze leiding (naast wcd vaatwasser)

Verplaatsen elektrapunt(en)
op aangeven installateur

21.45 Aansluitpunt t.b.v. zonwering
21.46 elektrische voorbereiding voor zonwering

23.09 Standaard voorraadvat van 200L
41.S00 Standaard binnendeuren en garnituur A

In deze wand zijn geen aanpassingen meer mogelijk!!

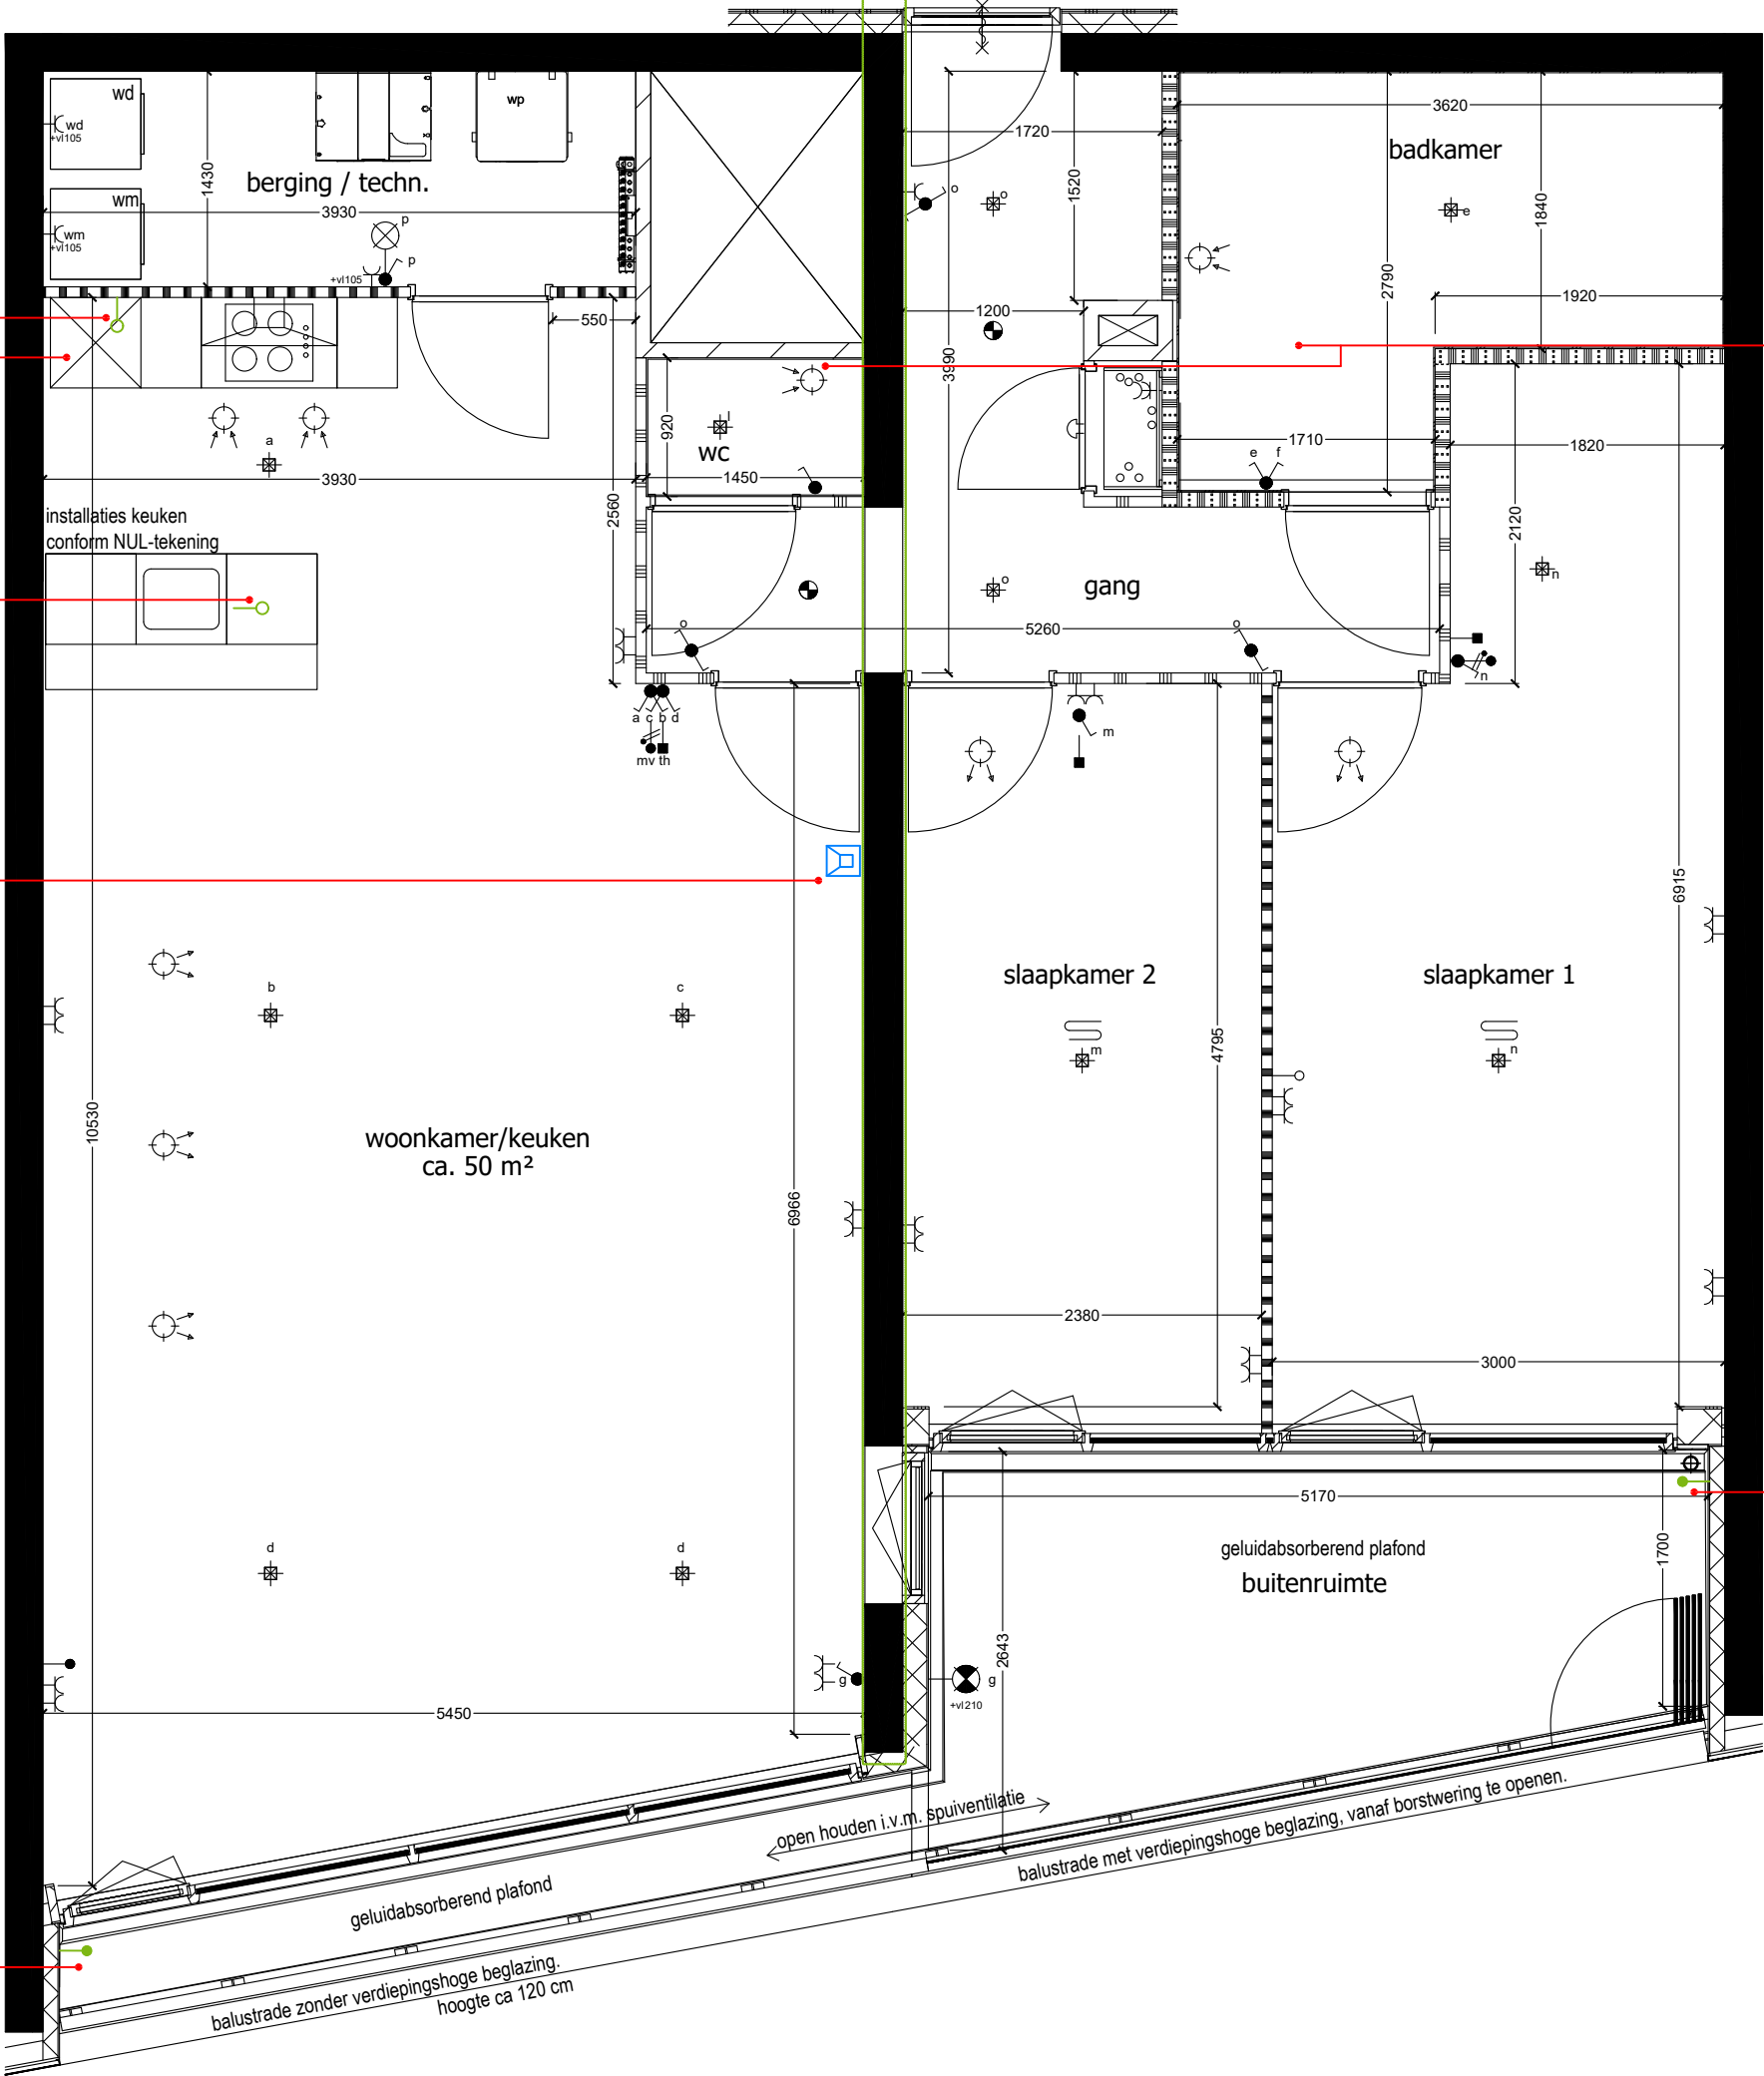

30.04 Casco opleveren badkamer
30.03 Casco opleveren toilet

Aansluitpunt t.b.v. zonwering 21.45

27	28	29
34	35	36
41	42	43
48	49	50
55	56	57
62	63	64
69	70	71
76	77	78
83	84	85
90	91	92

Opmerking
Deze tekening is een weergave van het ontwerp.
Het is geenszins bedoeld als exacte weergave en
is derhalve niet bindend.

Project: Het Baken
Maassluis

Bouwnummer:
52

f	-	Project nummer: 2022-04	
e	-	Schaal: 1:50	Formaat: A2
d	-		
c	-		
b	2025-04-17	Getekend:	
a	2025-04-03	CBS	
Datum 2024-12-05		Tekening nummer.:	