

project
41 woningen Het Balkon Maassluis

BAM Advies & Engineering
Runnenburg 12
Postbus 54
3980 CB Bunnik
(030) 6598933


omschrijving
bouwnummer 26
begane grond
Blok 03

getekend
Vsa
status
Definitief

schaal
1:50
datum
15-05-2020

project nr
9053
tekening nr
V-26.1

wijz.

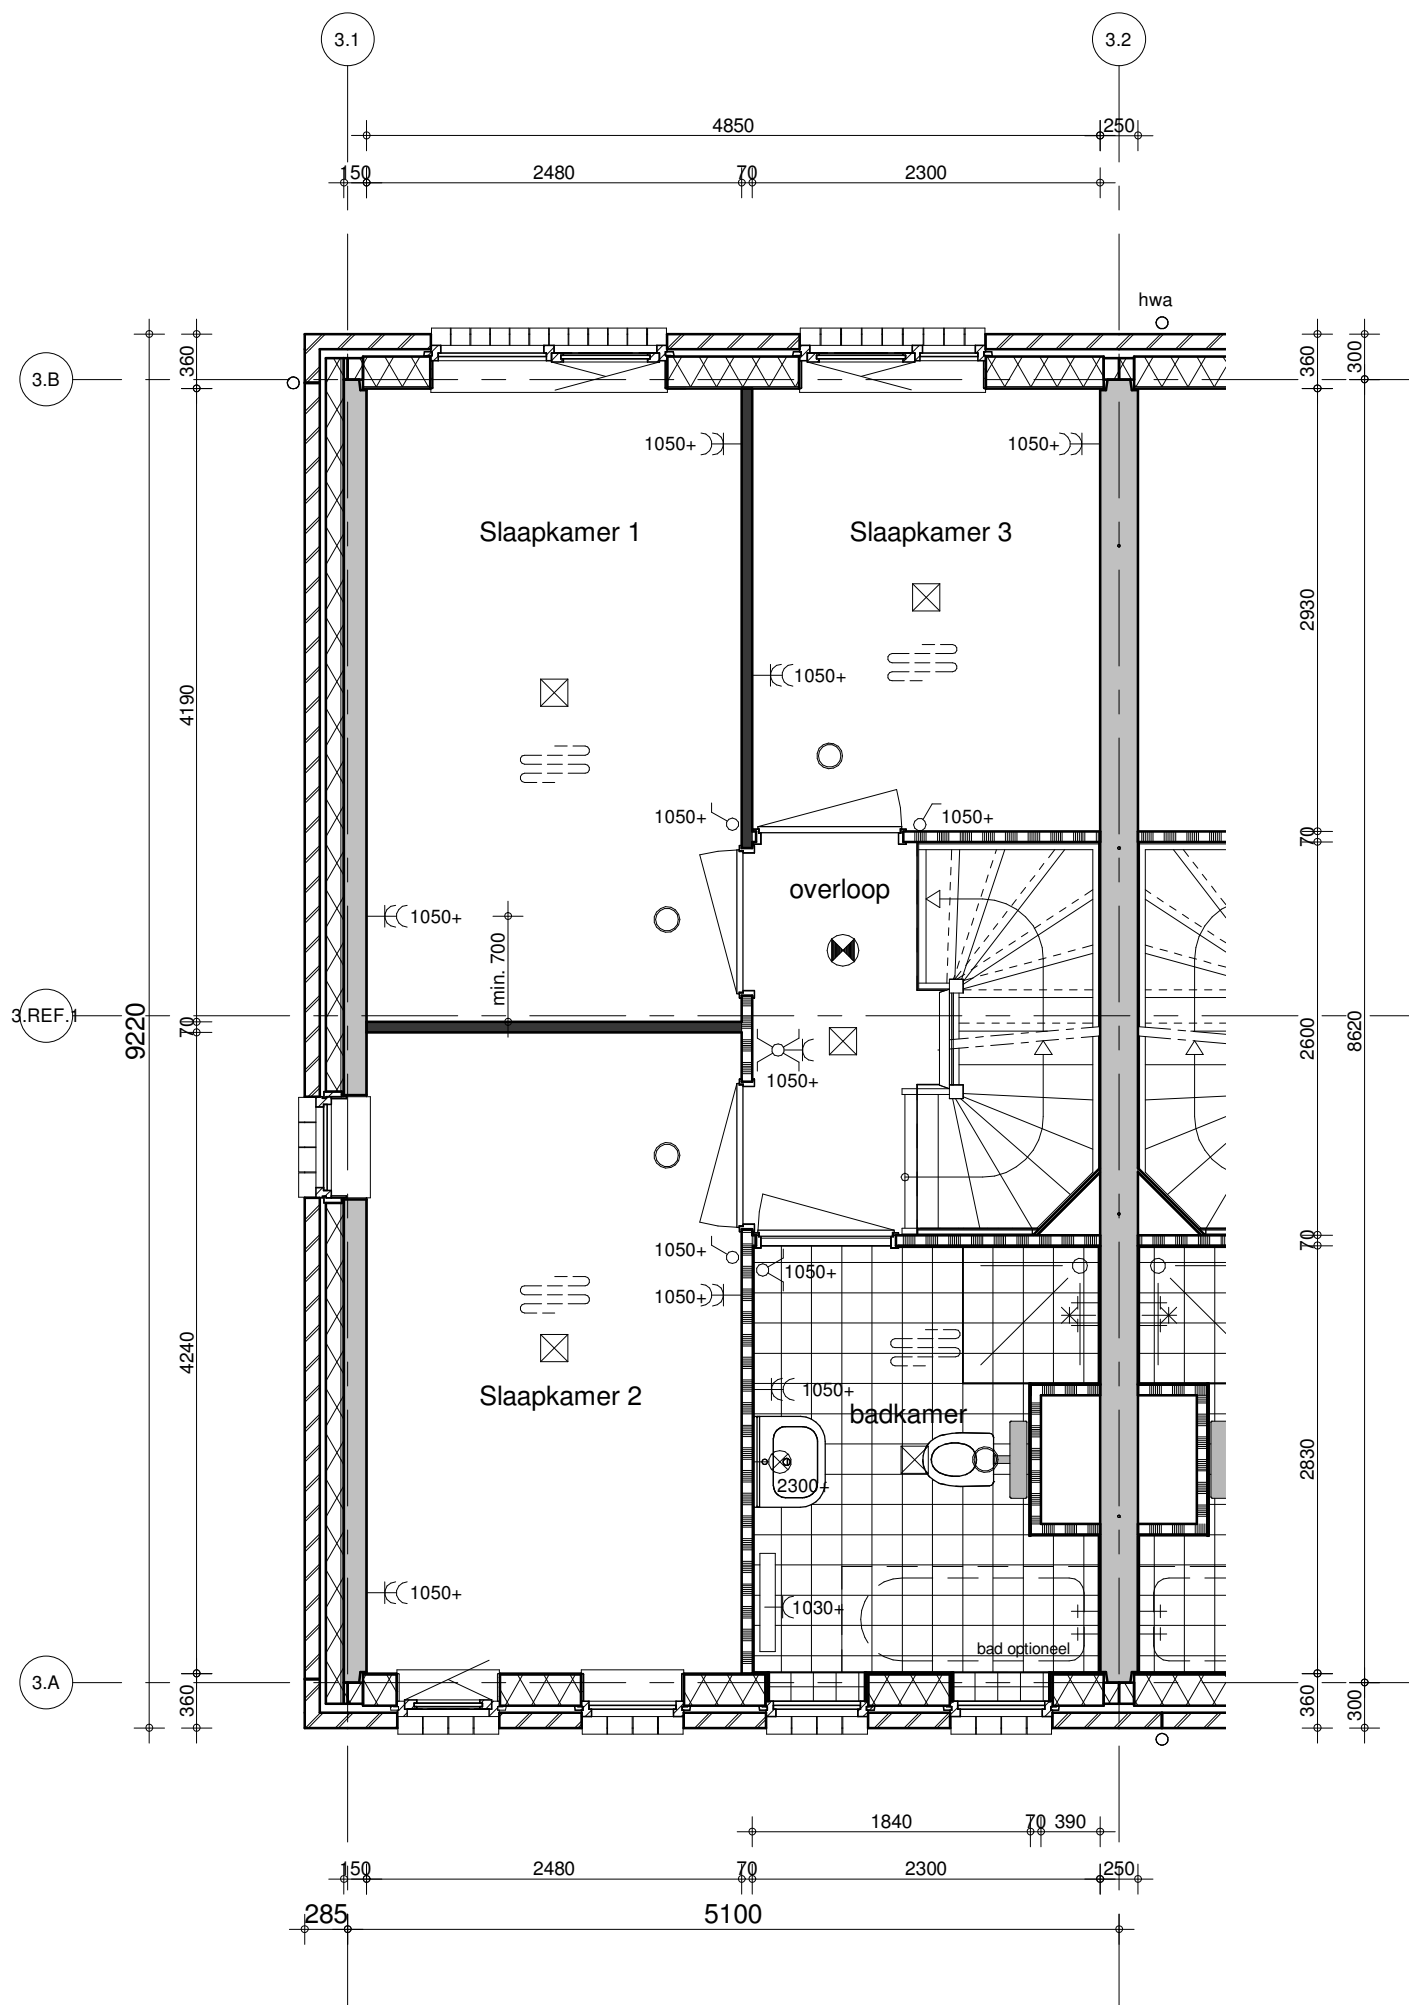

project
41 woningen Het Balkon Maassluis

BAM Advies & Engineering
 Runnenburg 12
 Postbus 54
 3980 CB Bunnik
 (030) 6598933

omschrijving
bouwnummer 26
1e verdieping
Blok 03


getekend
VSa
 status
Definitief

schaal
1:50
 datum
15-05-2020

project nr
9053
 tekening nr

V-26.2

wijz.

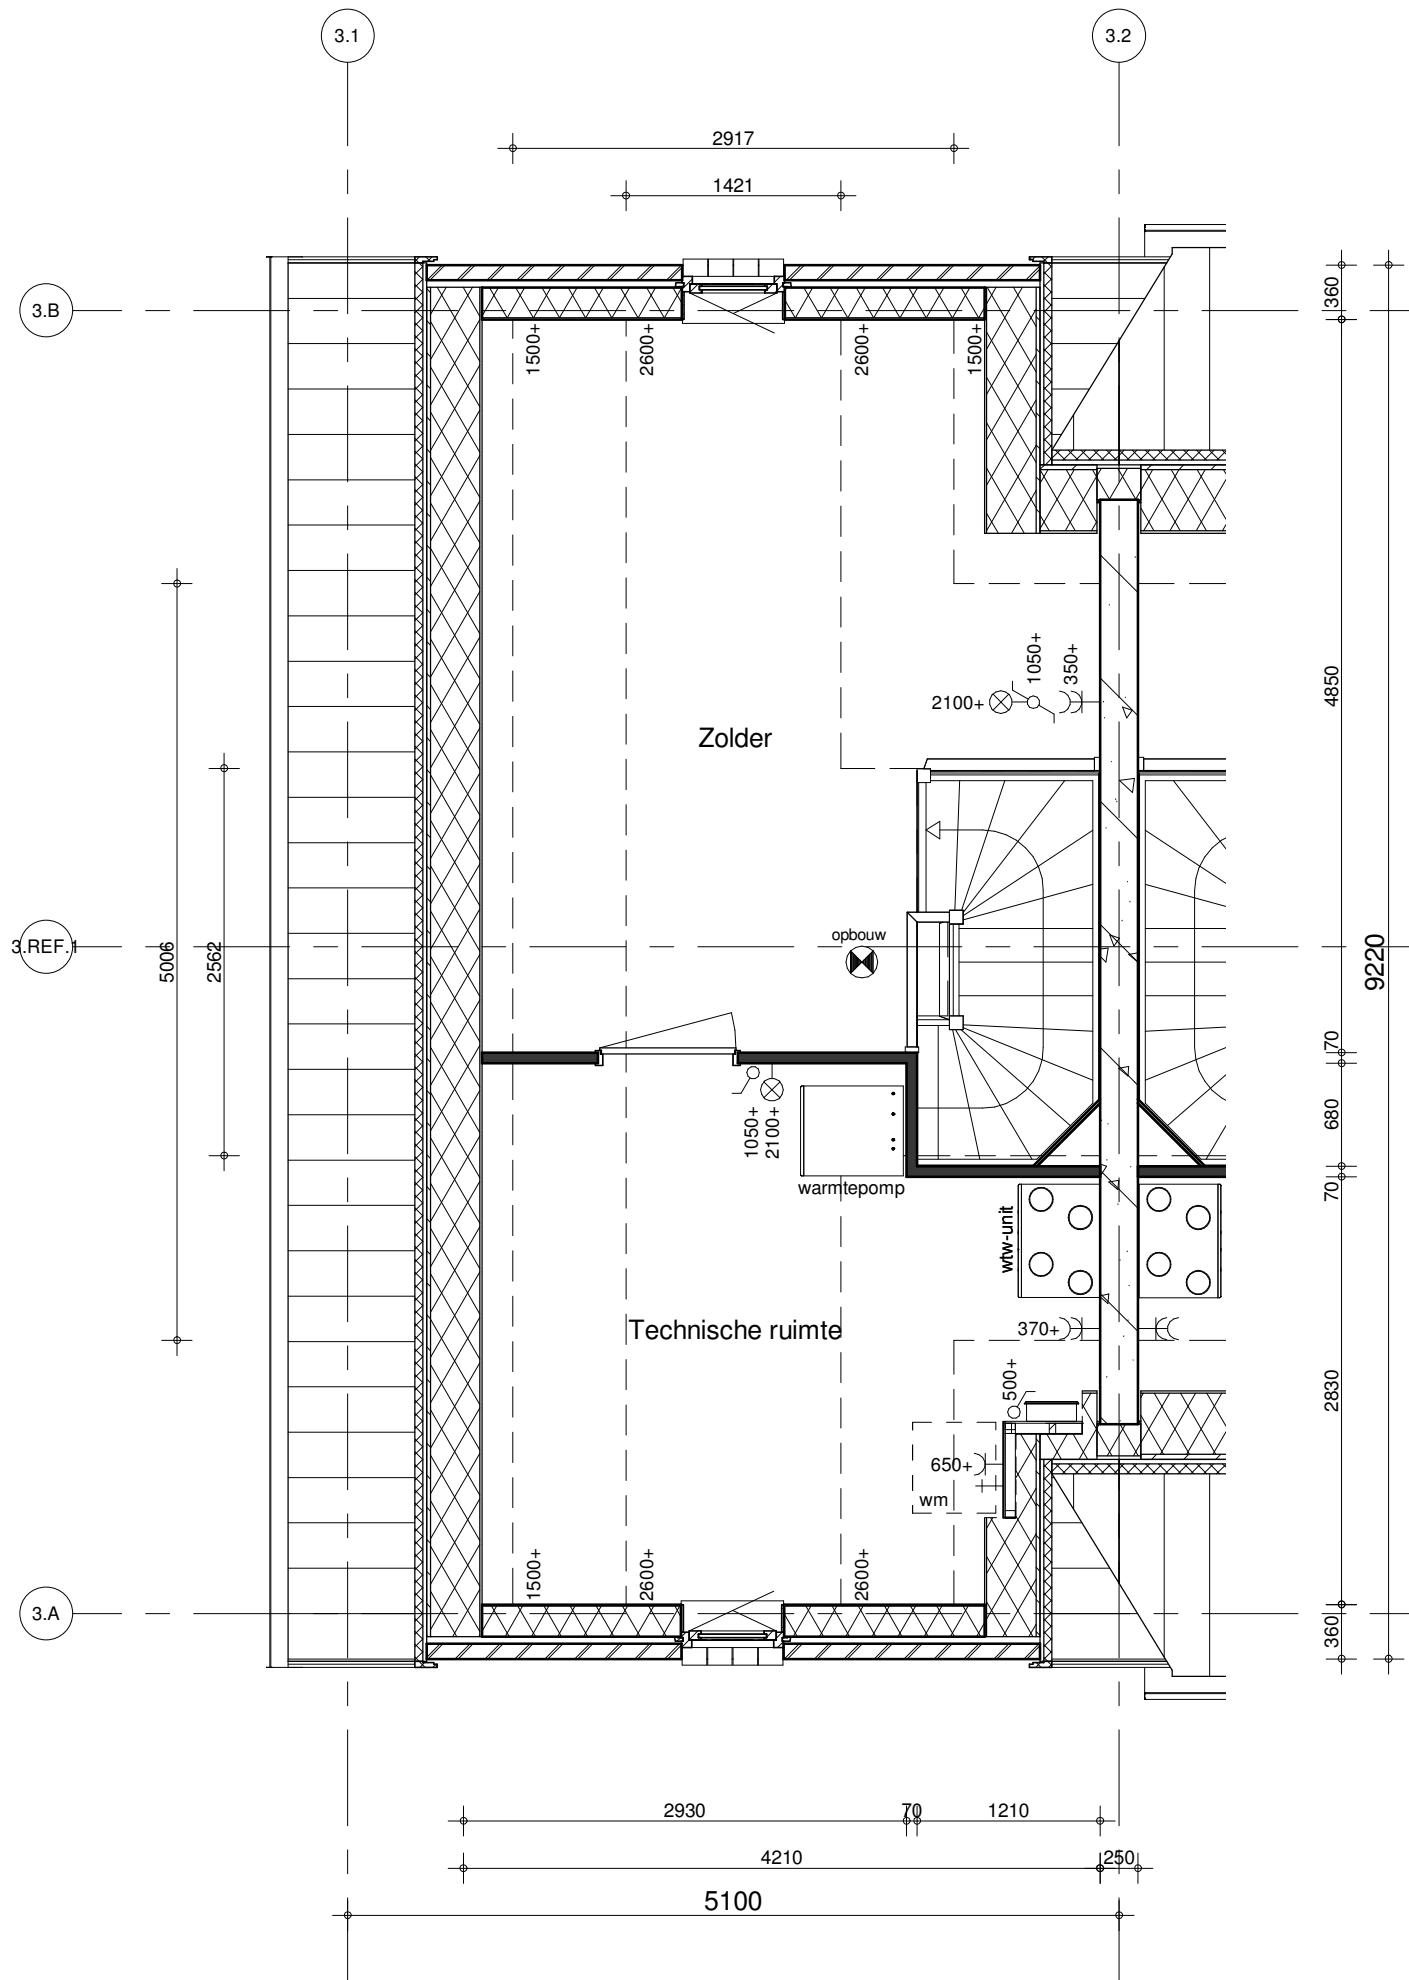


BAM Advies & Engineering
 Runnenburg 12
 Postbus 54
 3980 CB Bunnik
 (030) 6598933

project
41 woningen Het Balkon Maassluis

omschrijving
bouwnummer 26
2e verdieping
Blok 03

getekend
VSa
 status
Definitief

schaal
1:50
 datum
15-05-2020
 project nr
9053
 tekening nr
V-26.3
 wijz.

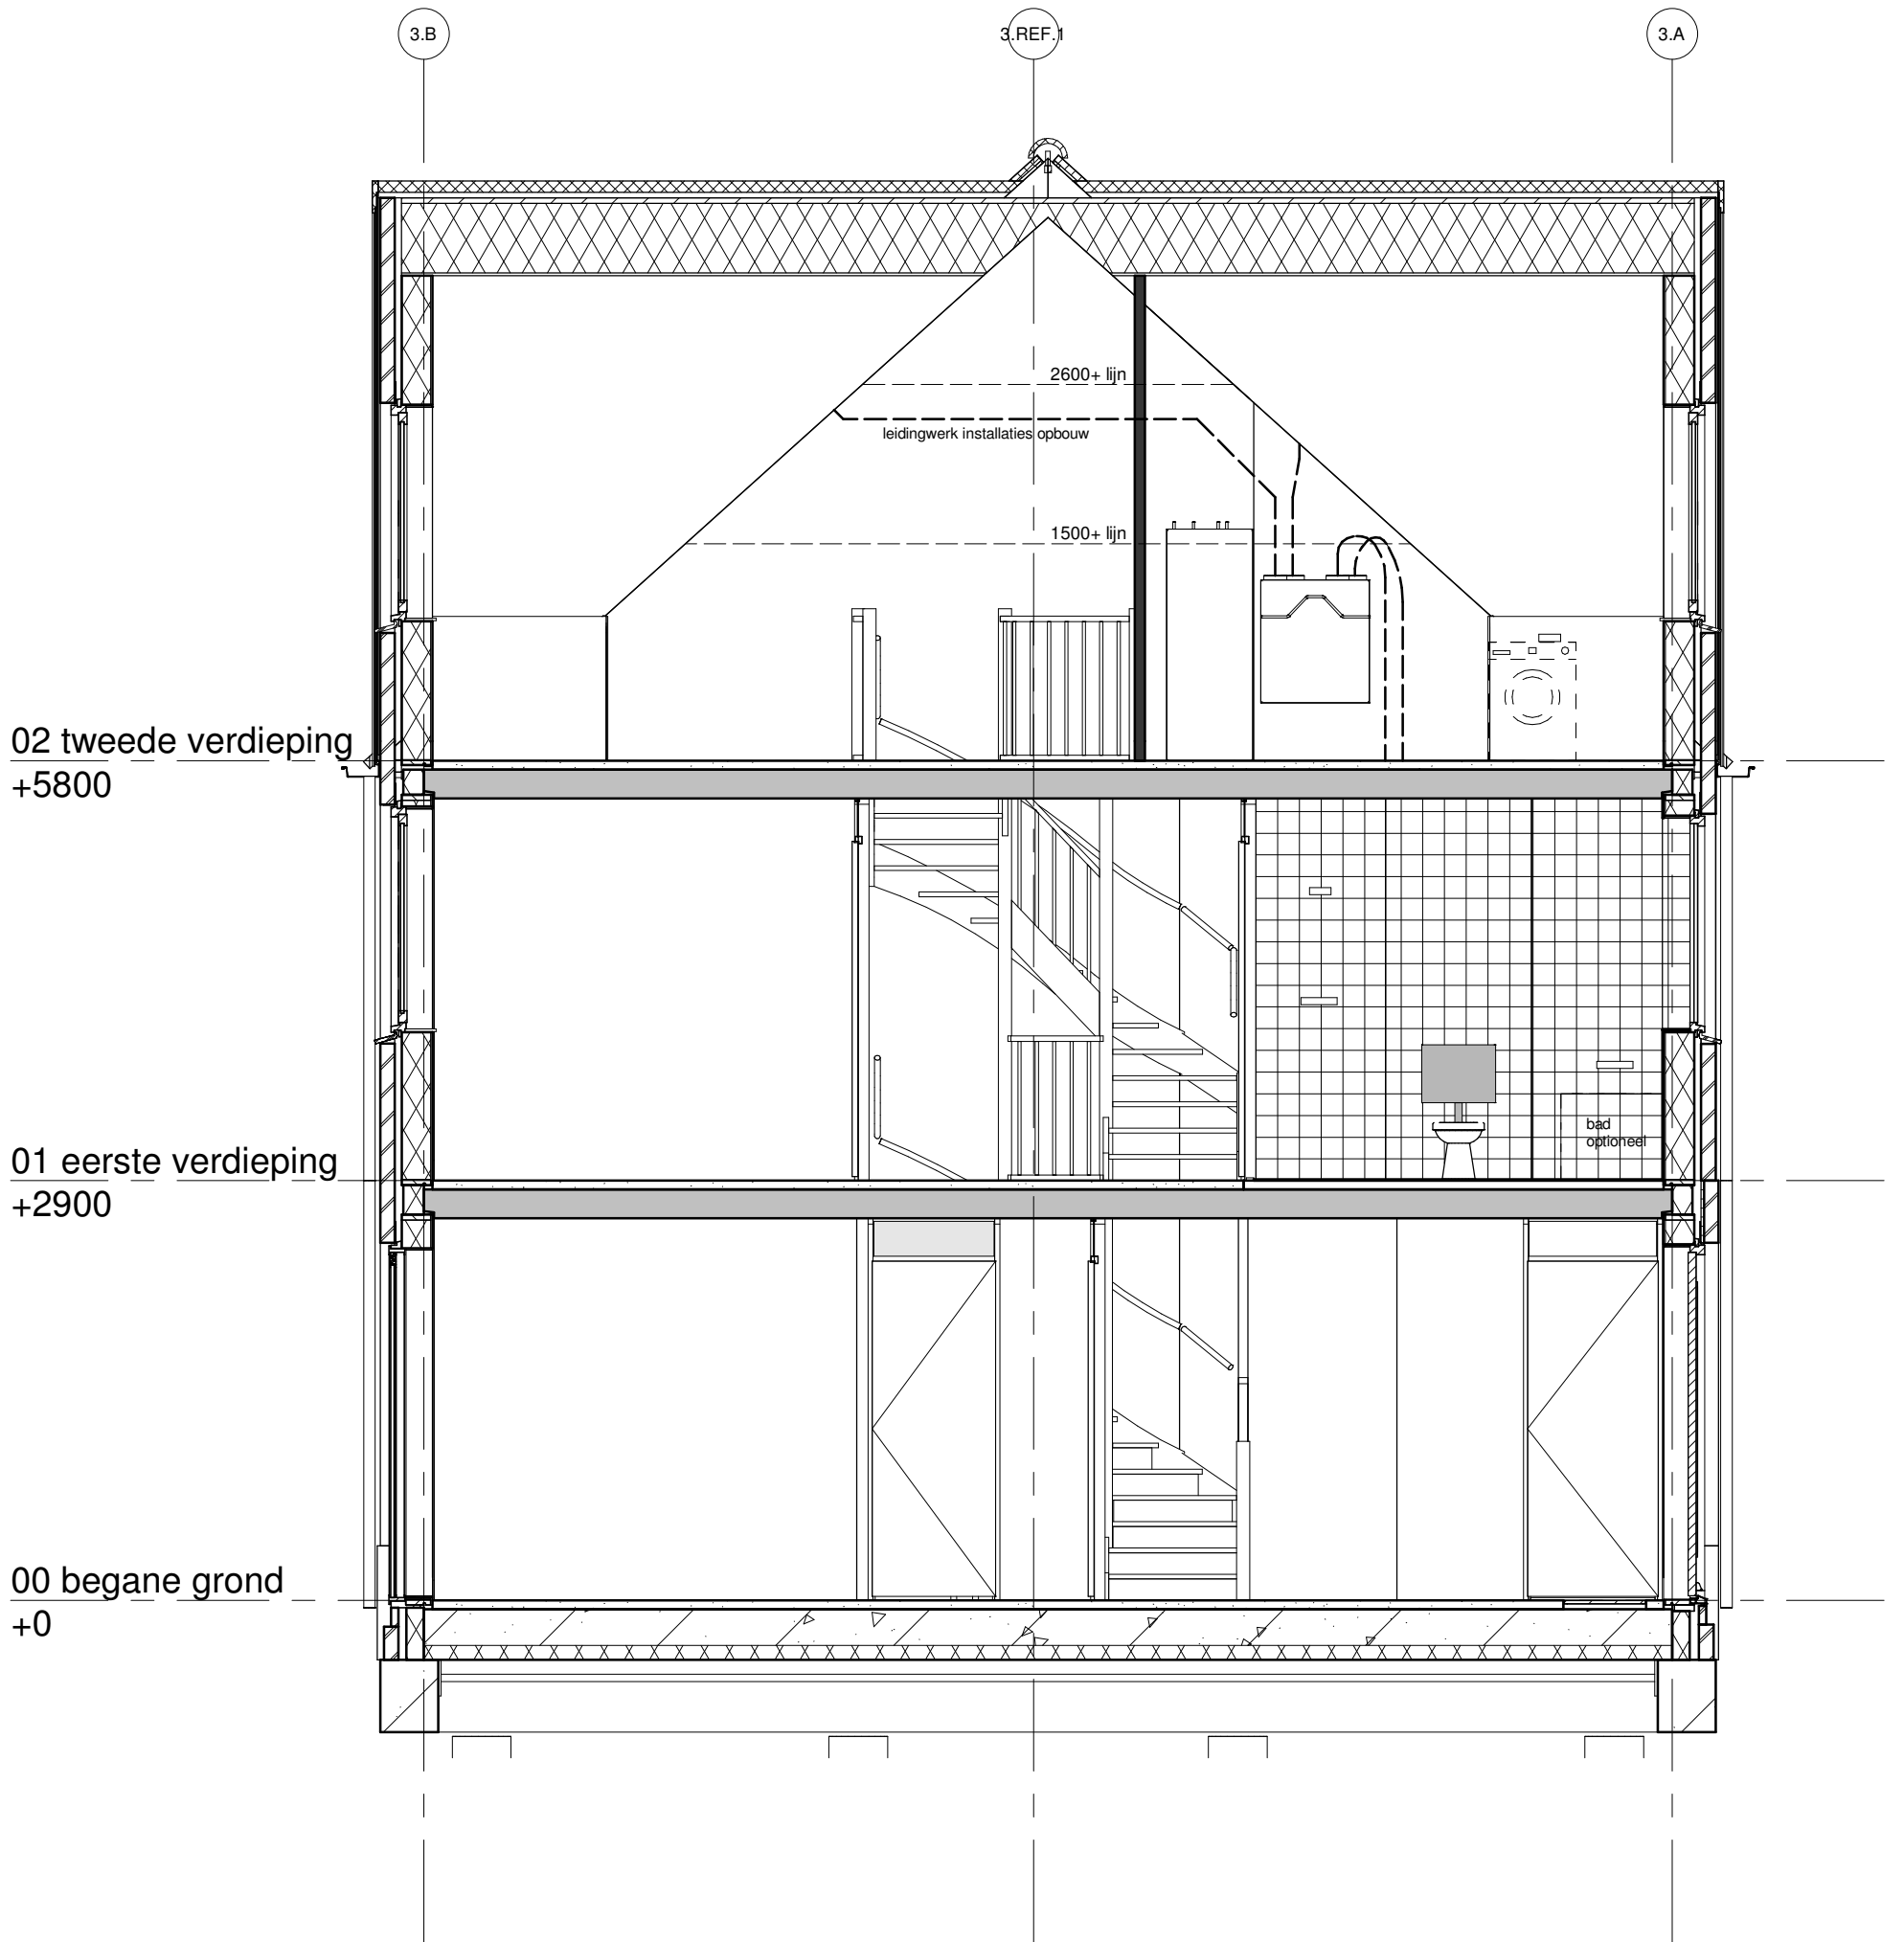

BAM Advies & Engineering
 Runnenburg 12
 Postbus 54
 3980 CB Bunnik
 (030) 6598933

project
41 woningen Het Balkon Maassluis
 omschrijving
bouwnummer 26
doorsnede
Blok 03

getekend
VSa
 status
Definitief
 project nr
9053
 tekening nr
V-26.4
 schaal
1:50
 datum
15-05-2020
 wijz.