


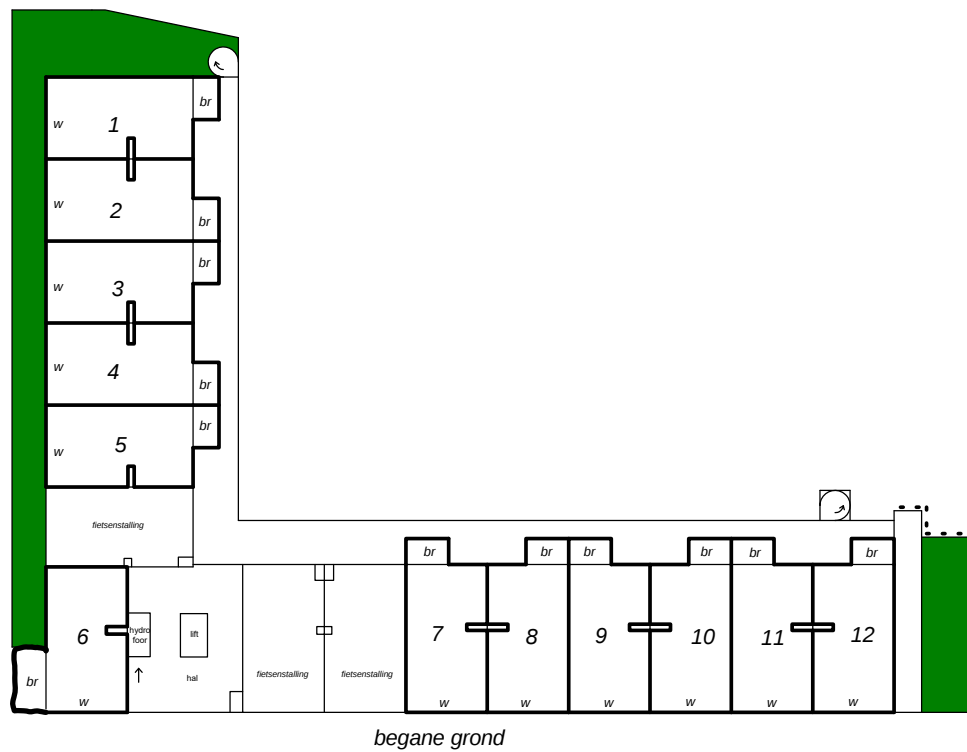

Legenda

Project: Ceres in Maassluis.

Situatietekening

Blad 1 van 1

Datum: 11 november 2021

BPD Ontwikkeling b.v.

w = woning

br = buitenruimte

..... = keerwand

~~~~~ = haag hoogte max.1000 mm

 = groen in het complex

Ingenieursbureau Geo-Splitsing

Schaal 1: 500

0m  25m