

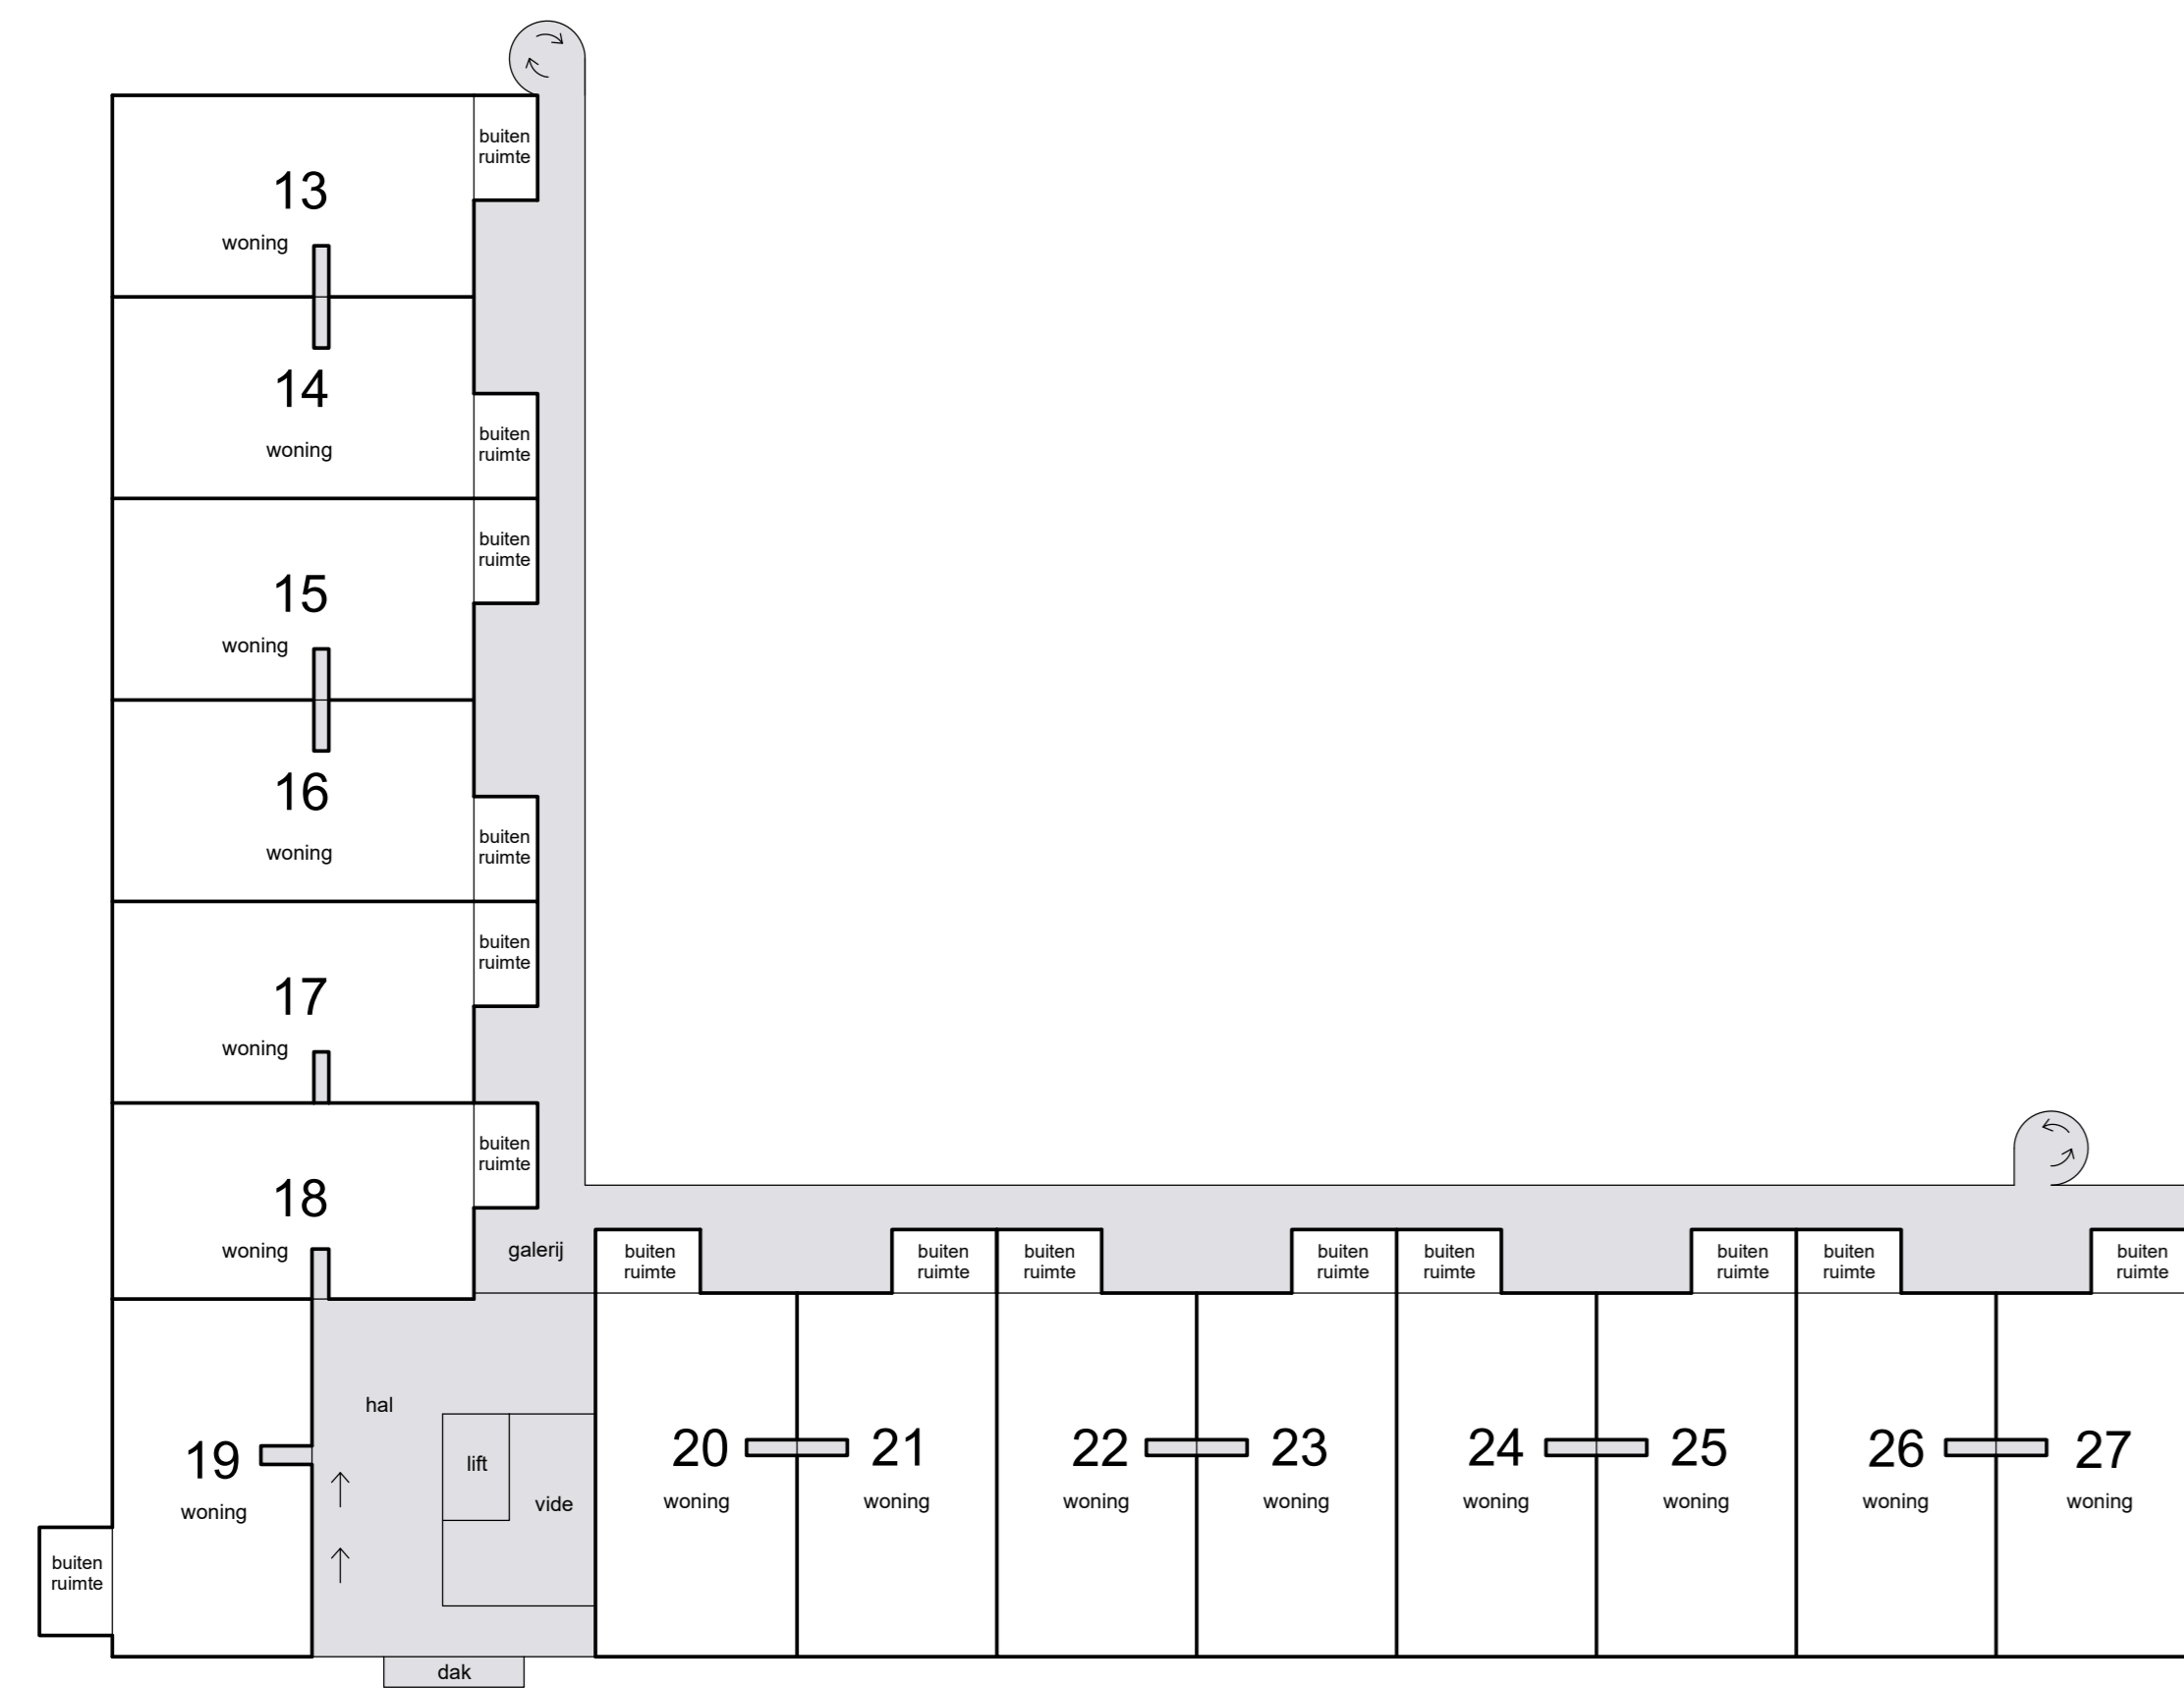



Schaal 1 : 200
 = Gemeenschappelijk
 Tekening bestaat uit 2 bladen
 Blad 1

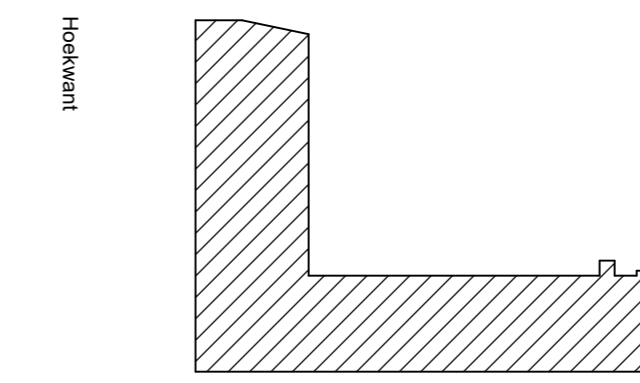


1e etage

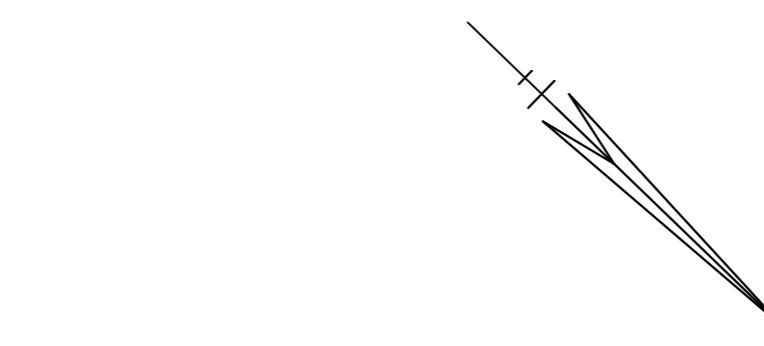

Situatie 1 : 1000 Maassluis A

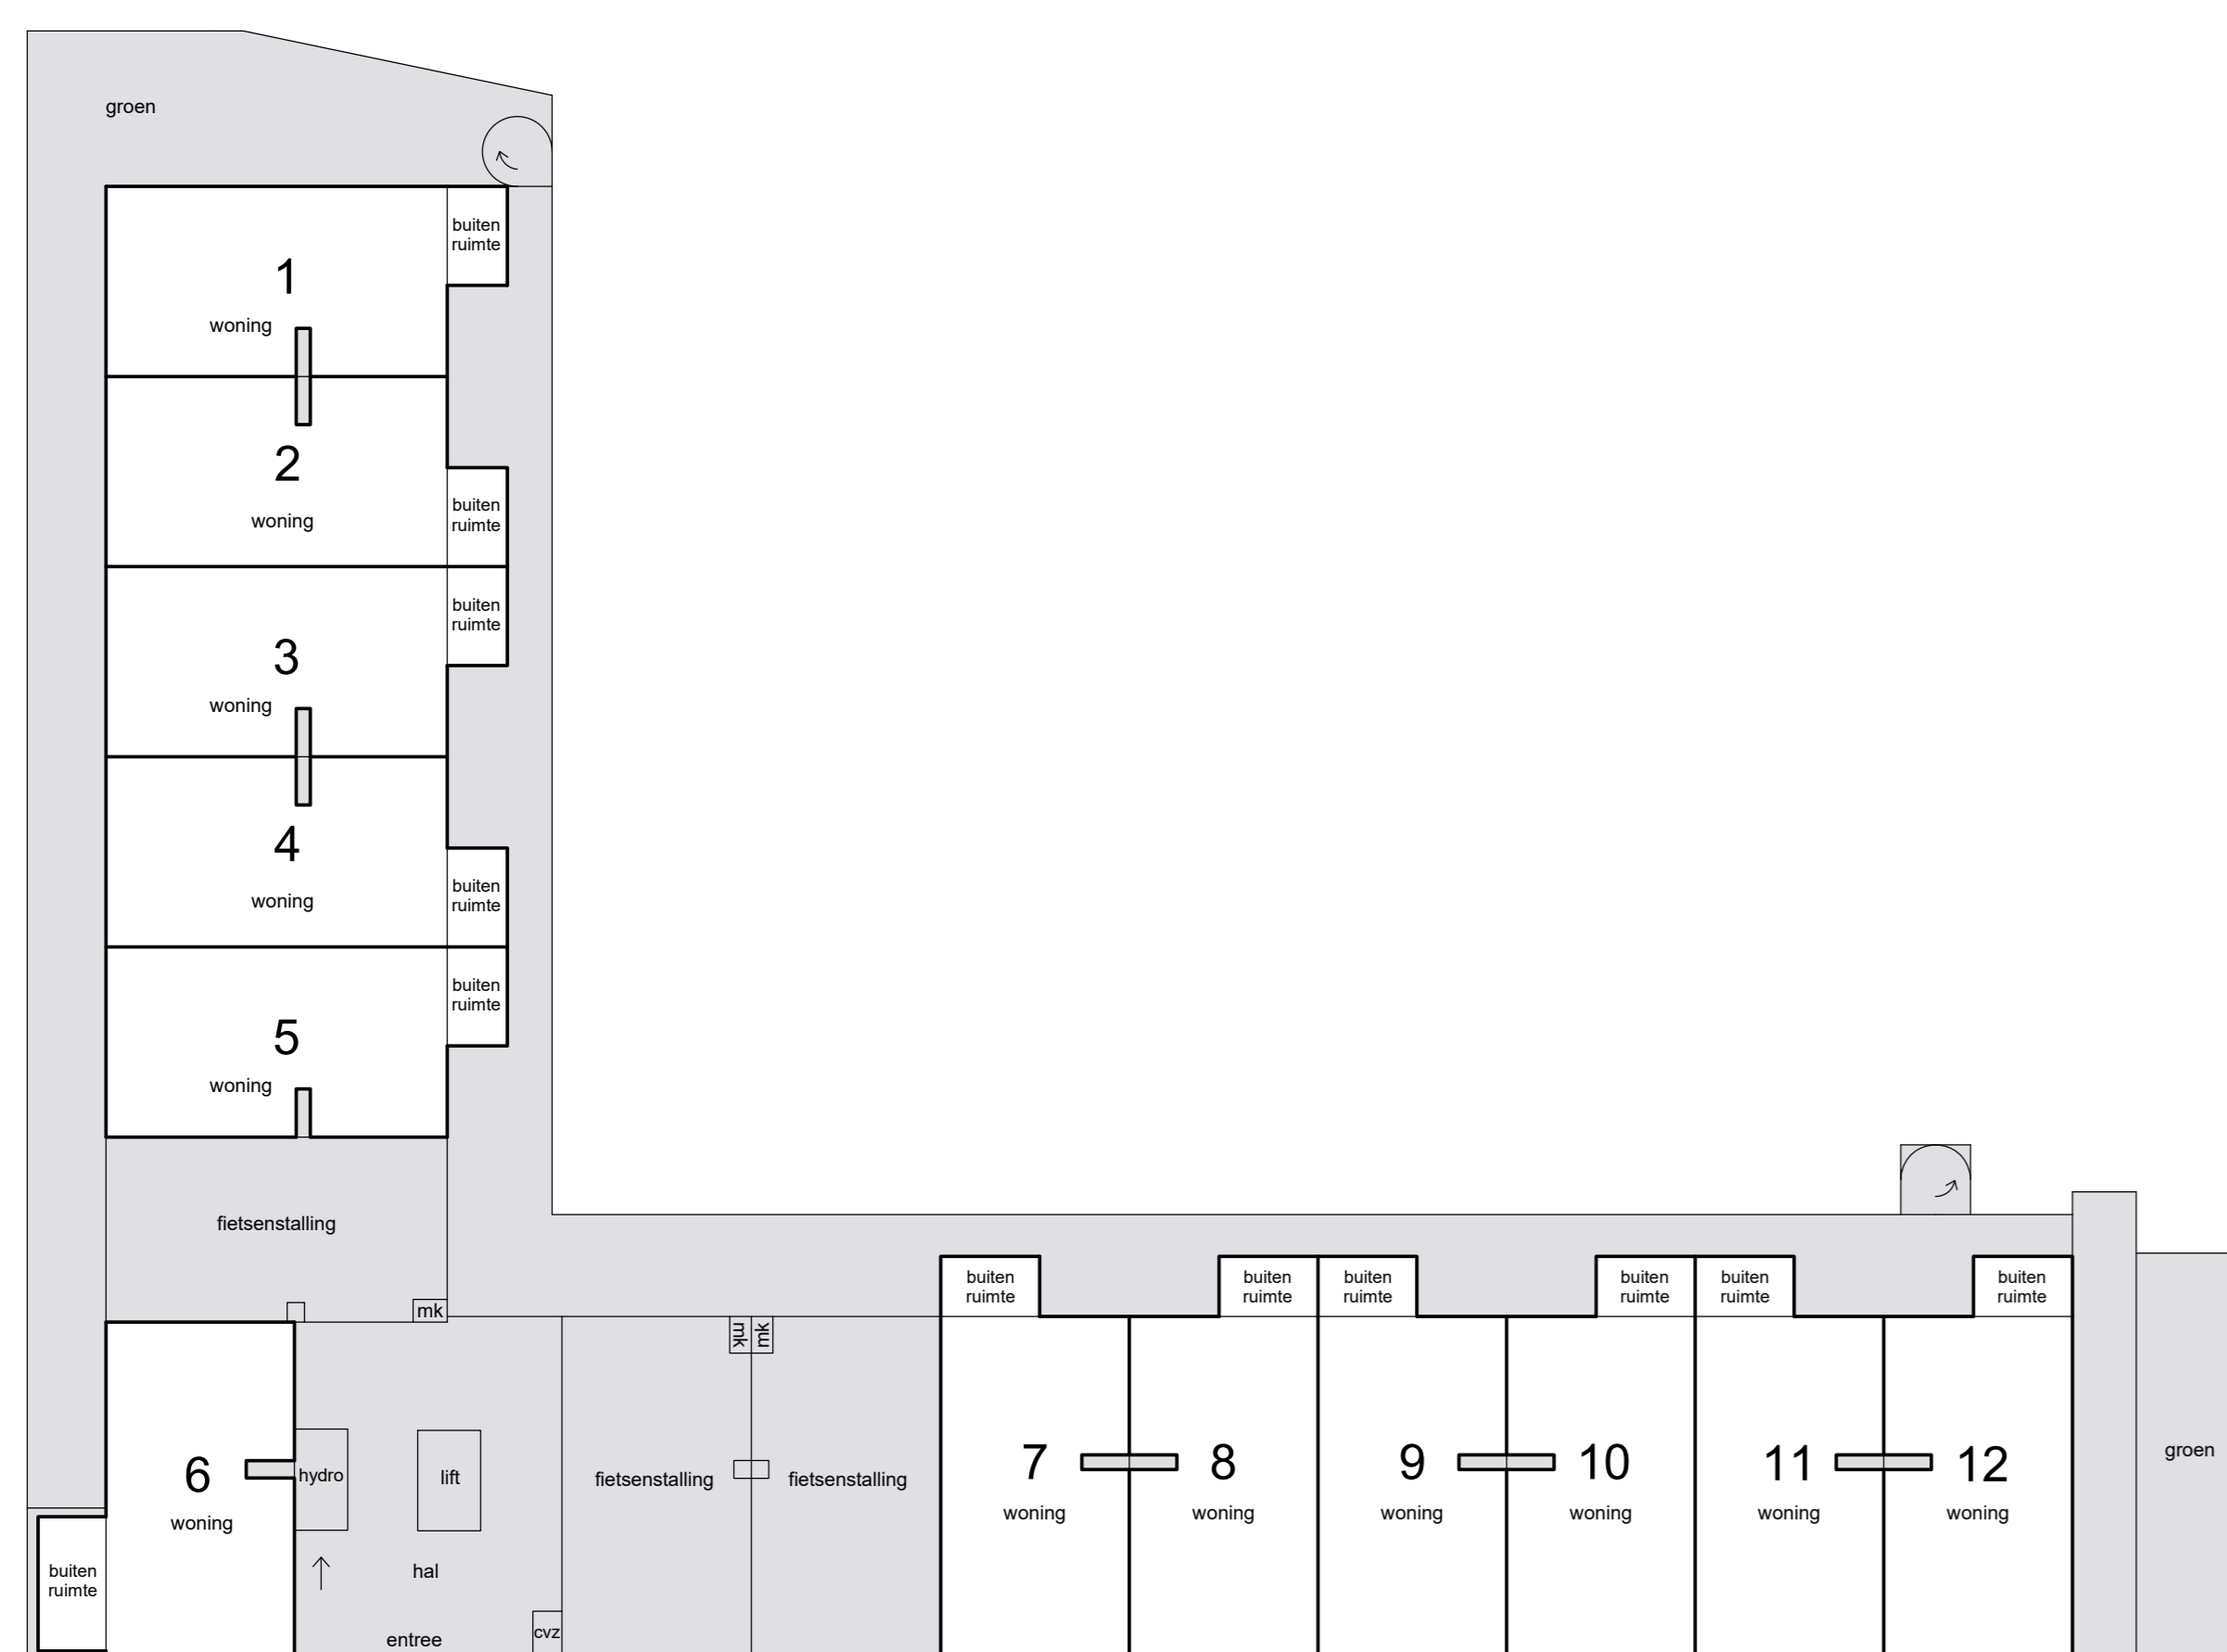

begane grond

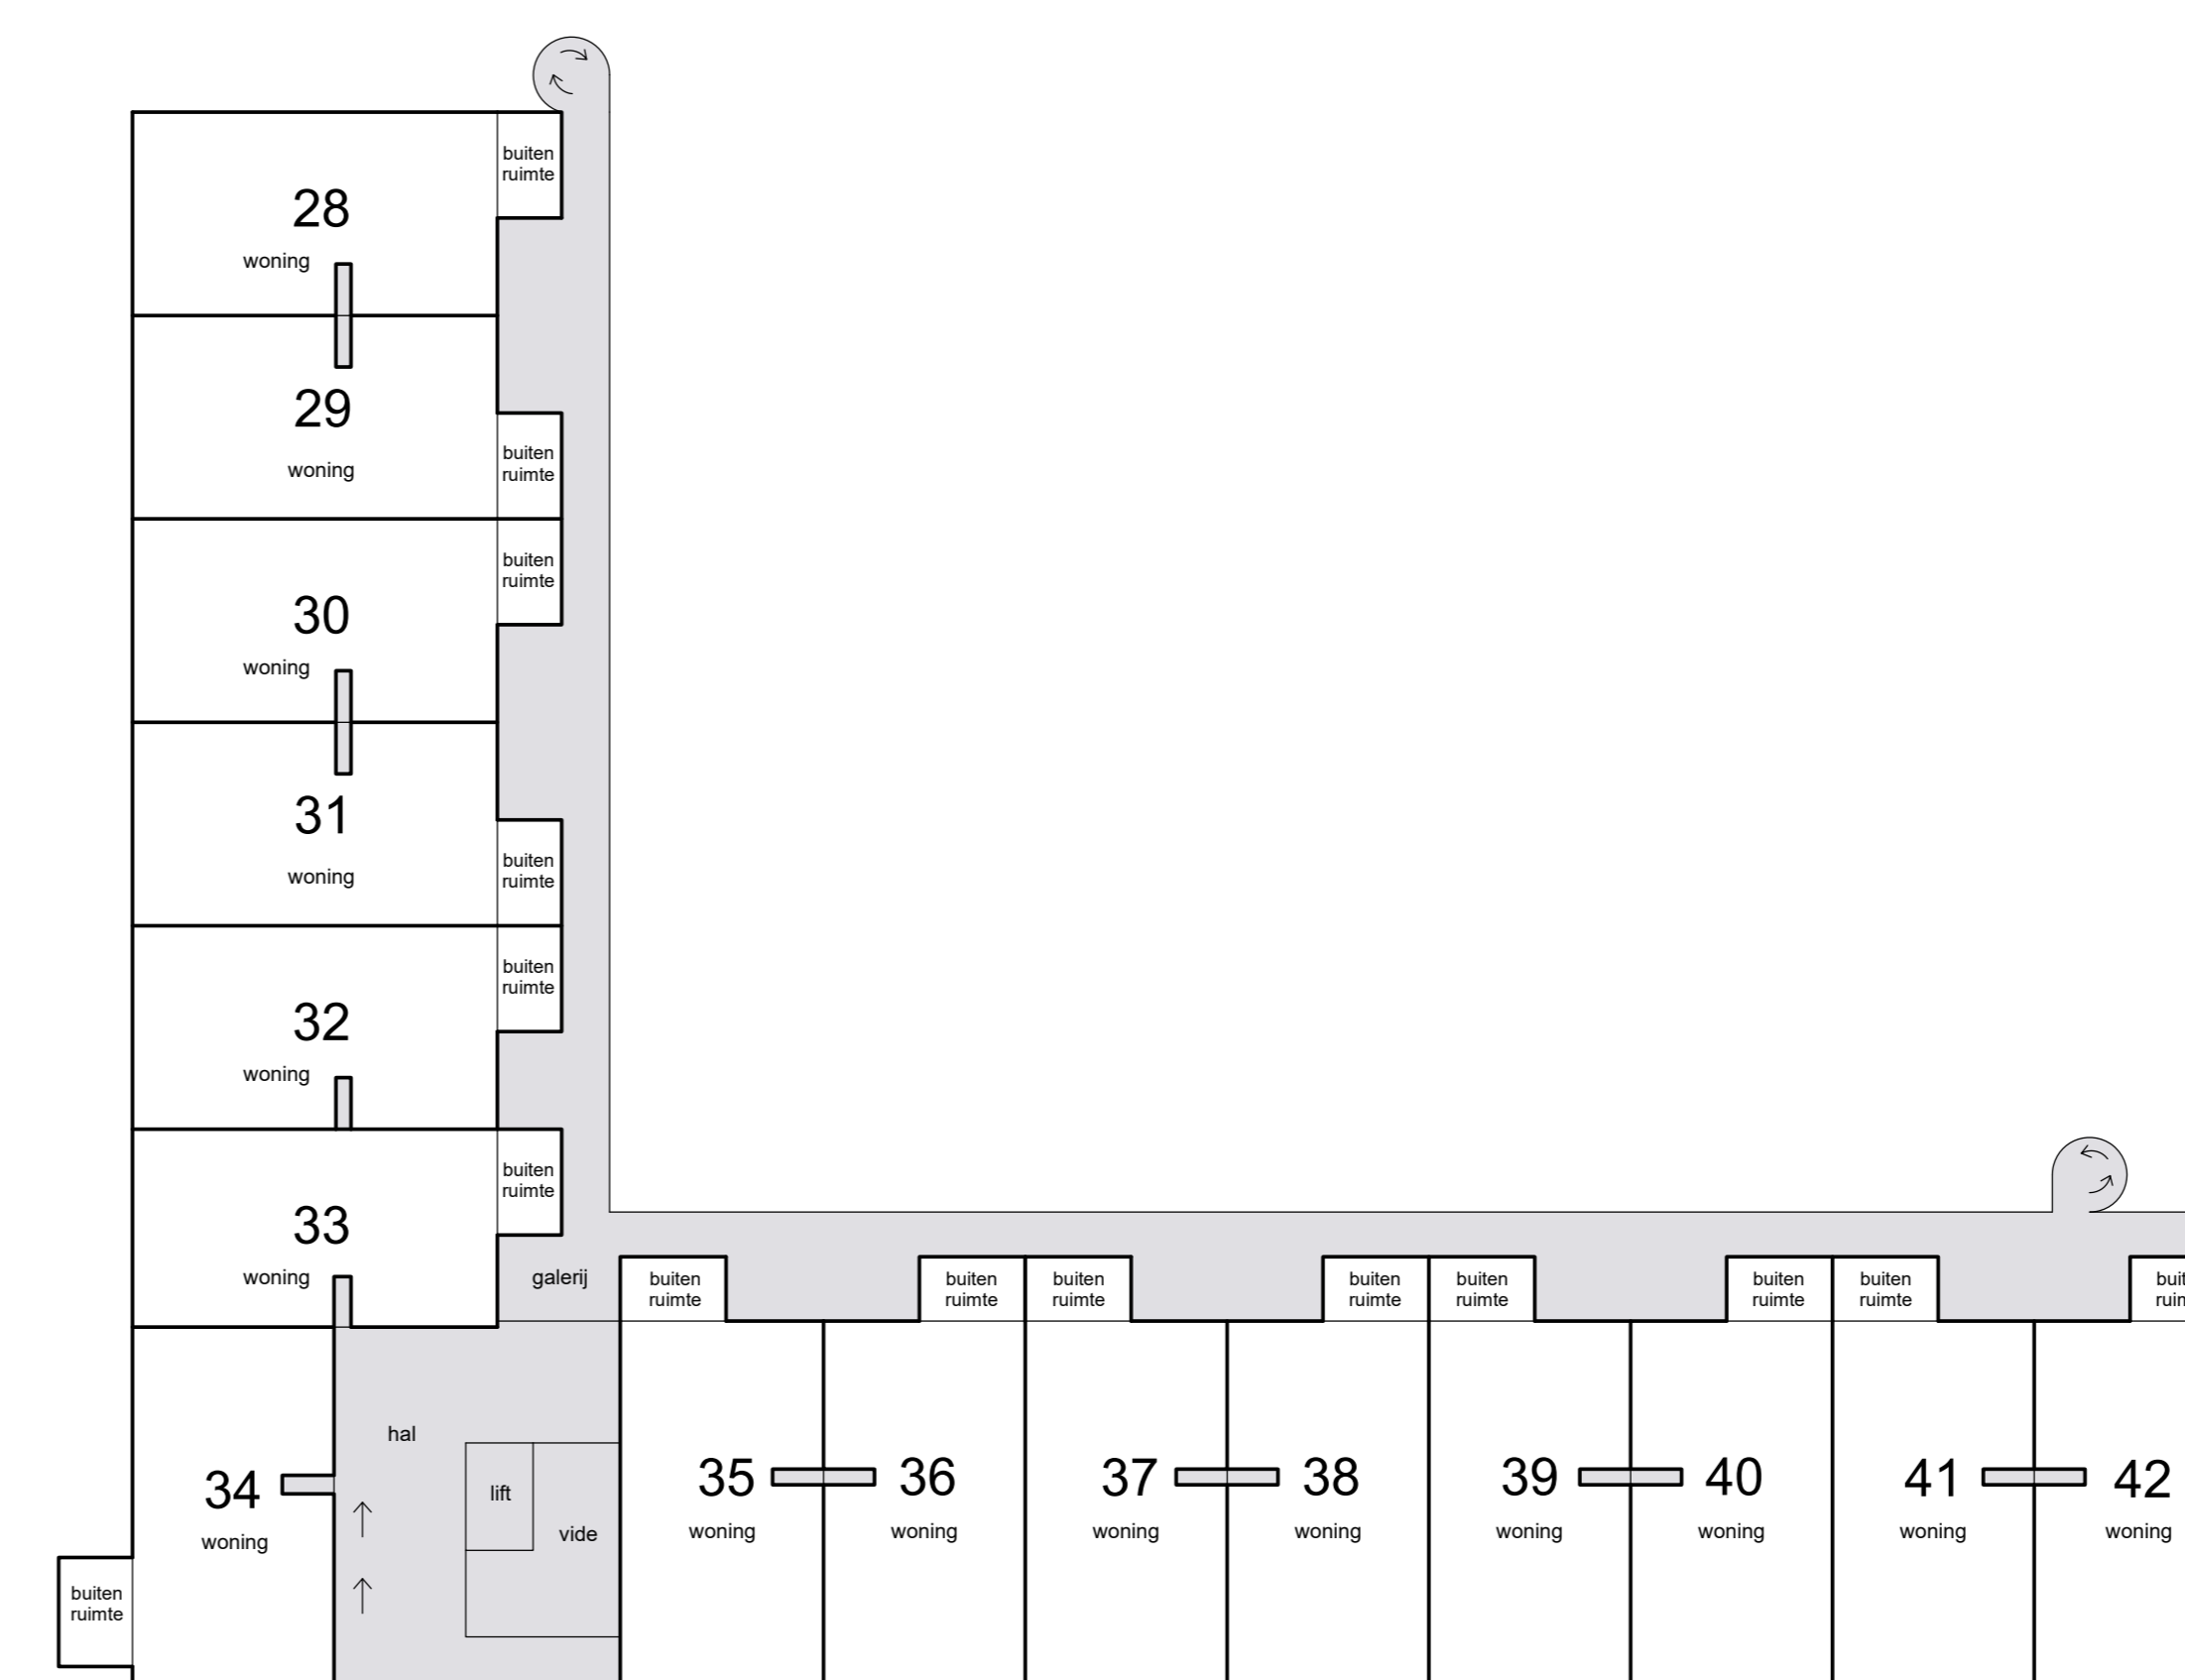

2e etage

