


project
41 woningen Het Balkon Maassluis

BAM Advies & Engineering
 Runnenburg 12
 Postbus 54
 3980 CB Bunnik
 (030) 6598933

omschrijving
bouwnummer 35
begane grond
Blok 03

getekend VSa	schaal 1:50
status Definitief	datum 15-05-2020
project nr 9053	
tekening nr V-35.1	wijz.

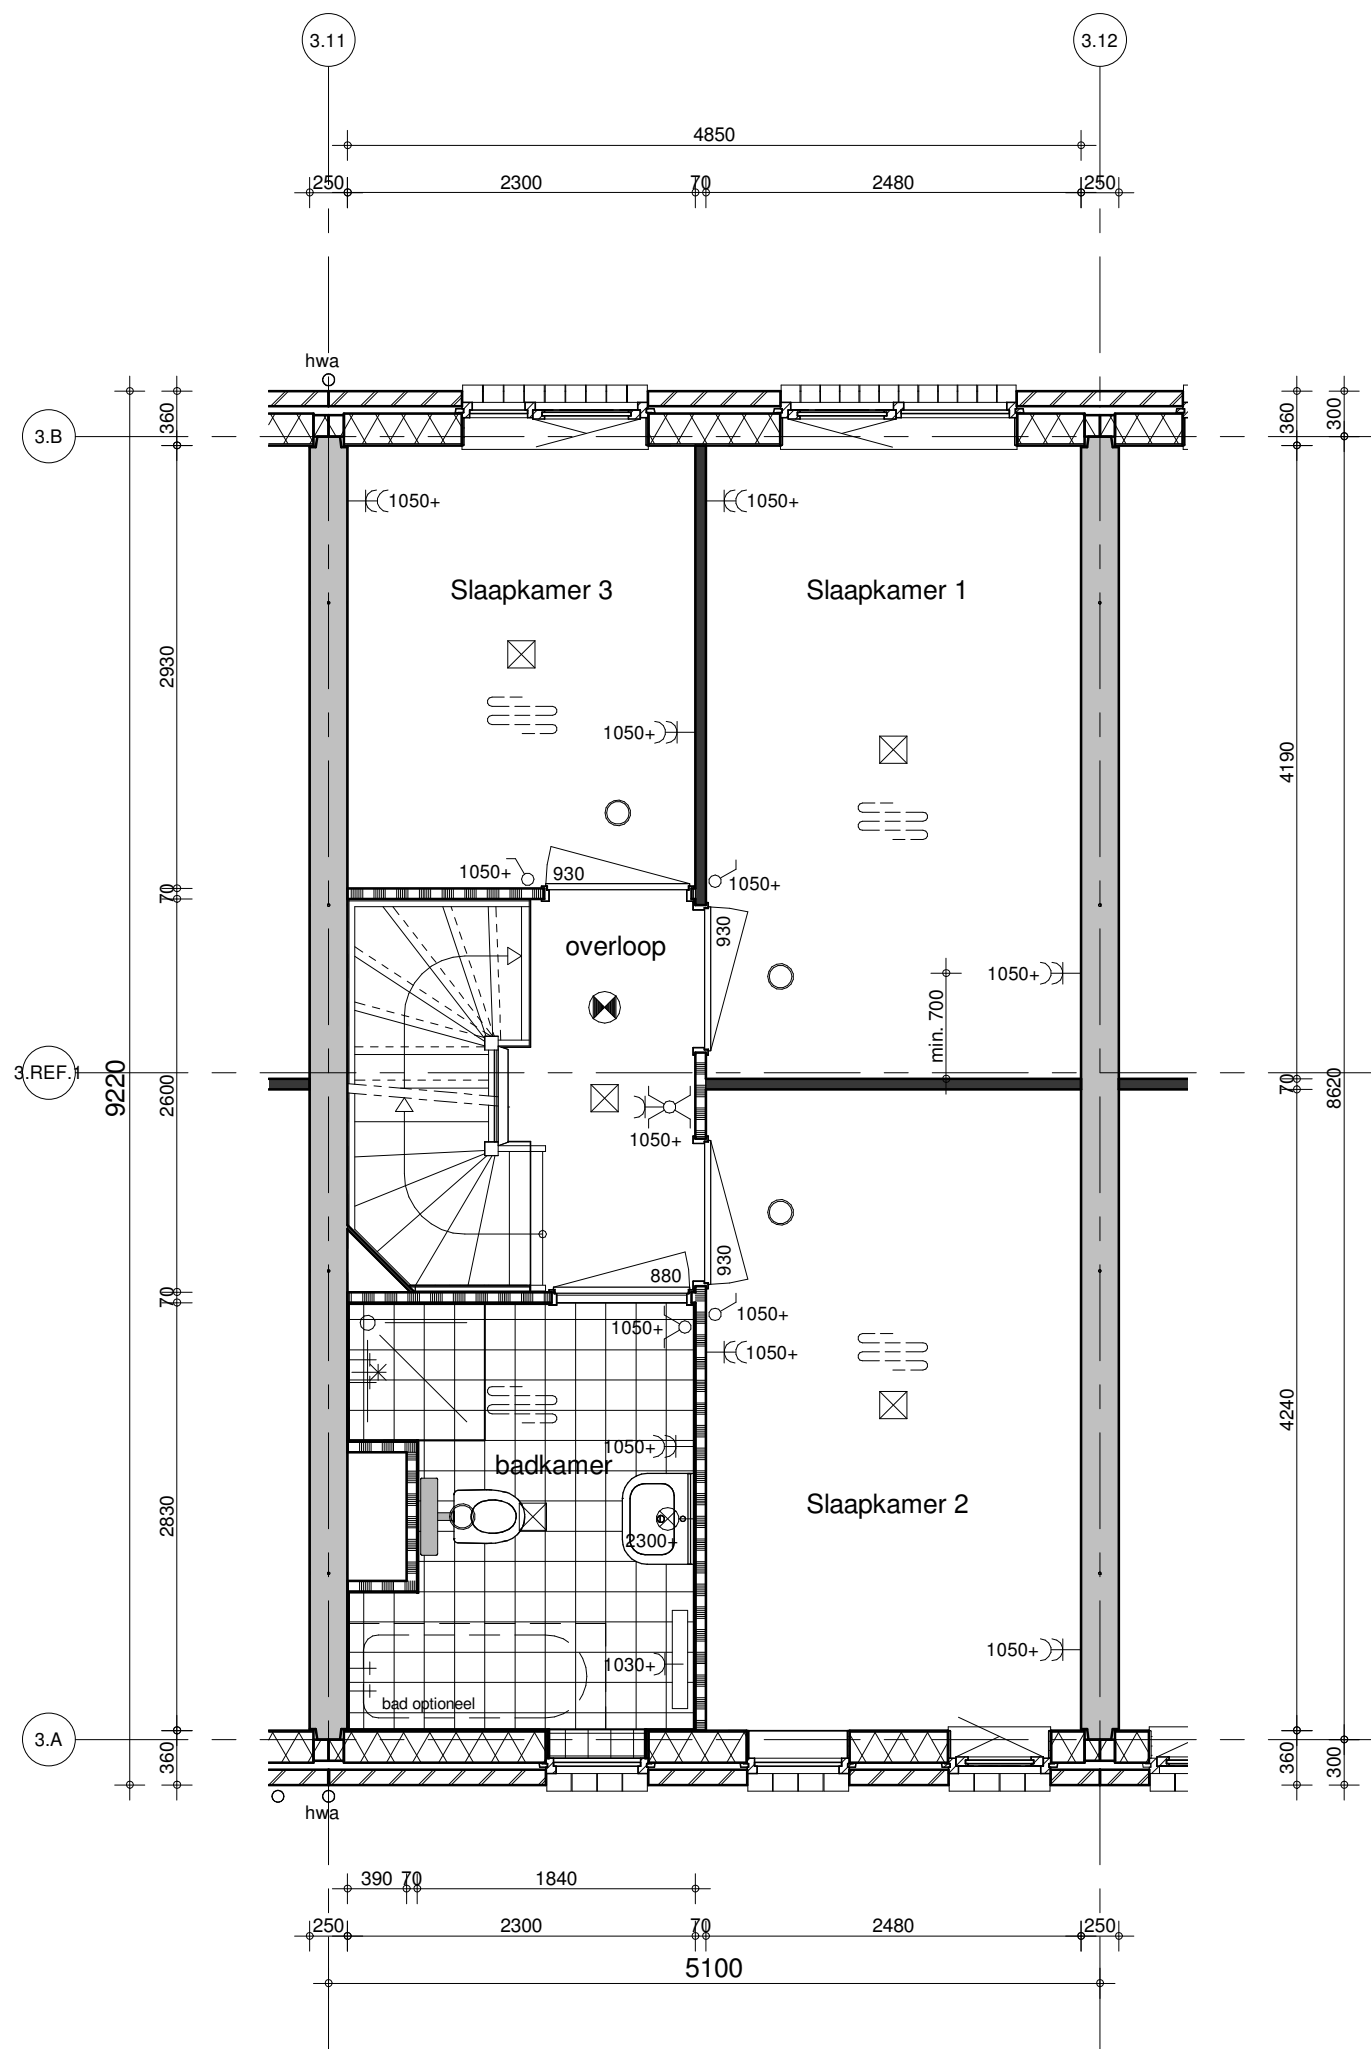


project
41 woningen Het Balkon Maassluis

BAM Advies & Engineering
 Runnenburg 12
 Postbus 54
 3980 CB Bunnik
 (030) 6598933

omschrijving
bouwnummer 35
1e verdieping
Blok 03

getekend
VSa
 status
Definitief

schaal
1:50
 datum
15-05-2020
 project nr
9053
 tekening nr
V-35.2
 wijz.

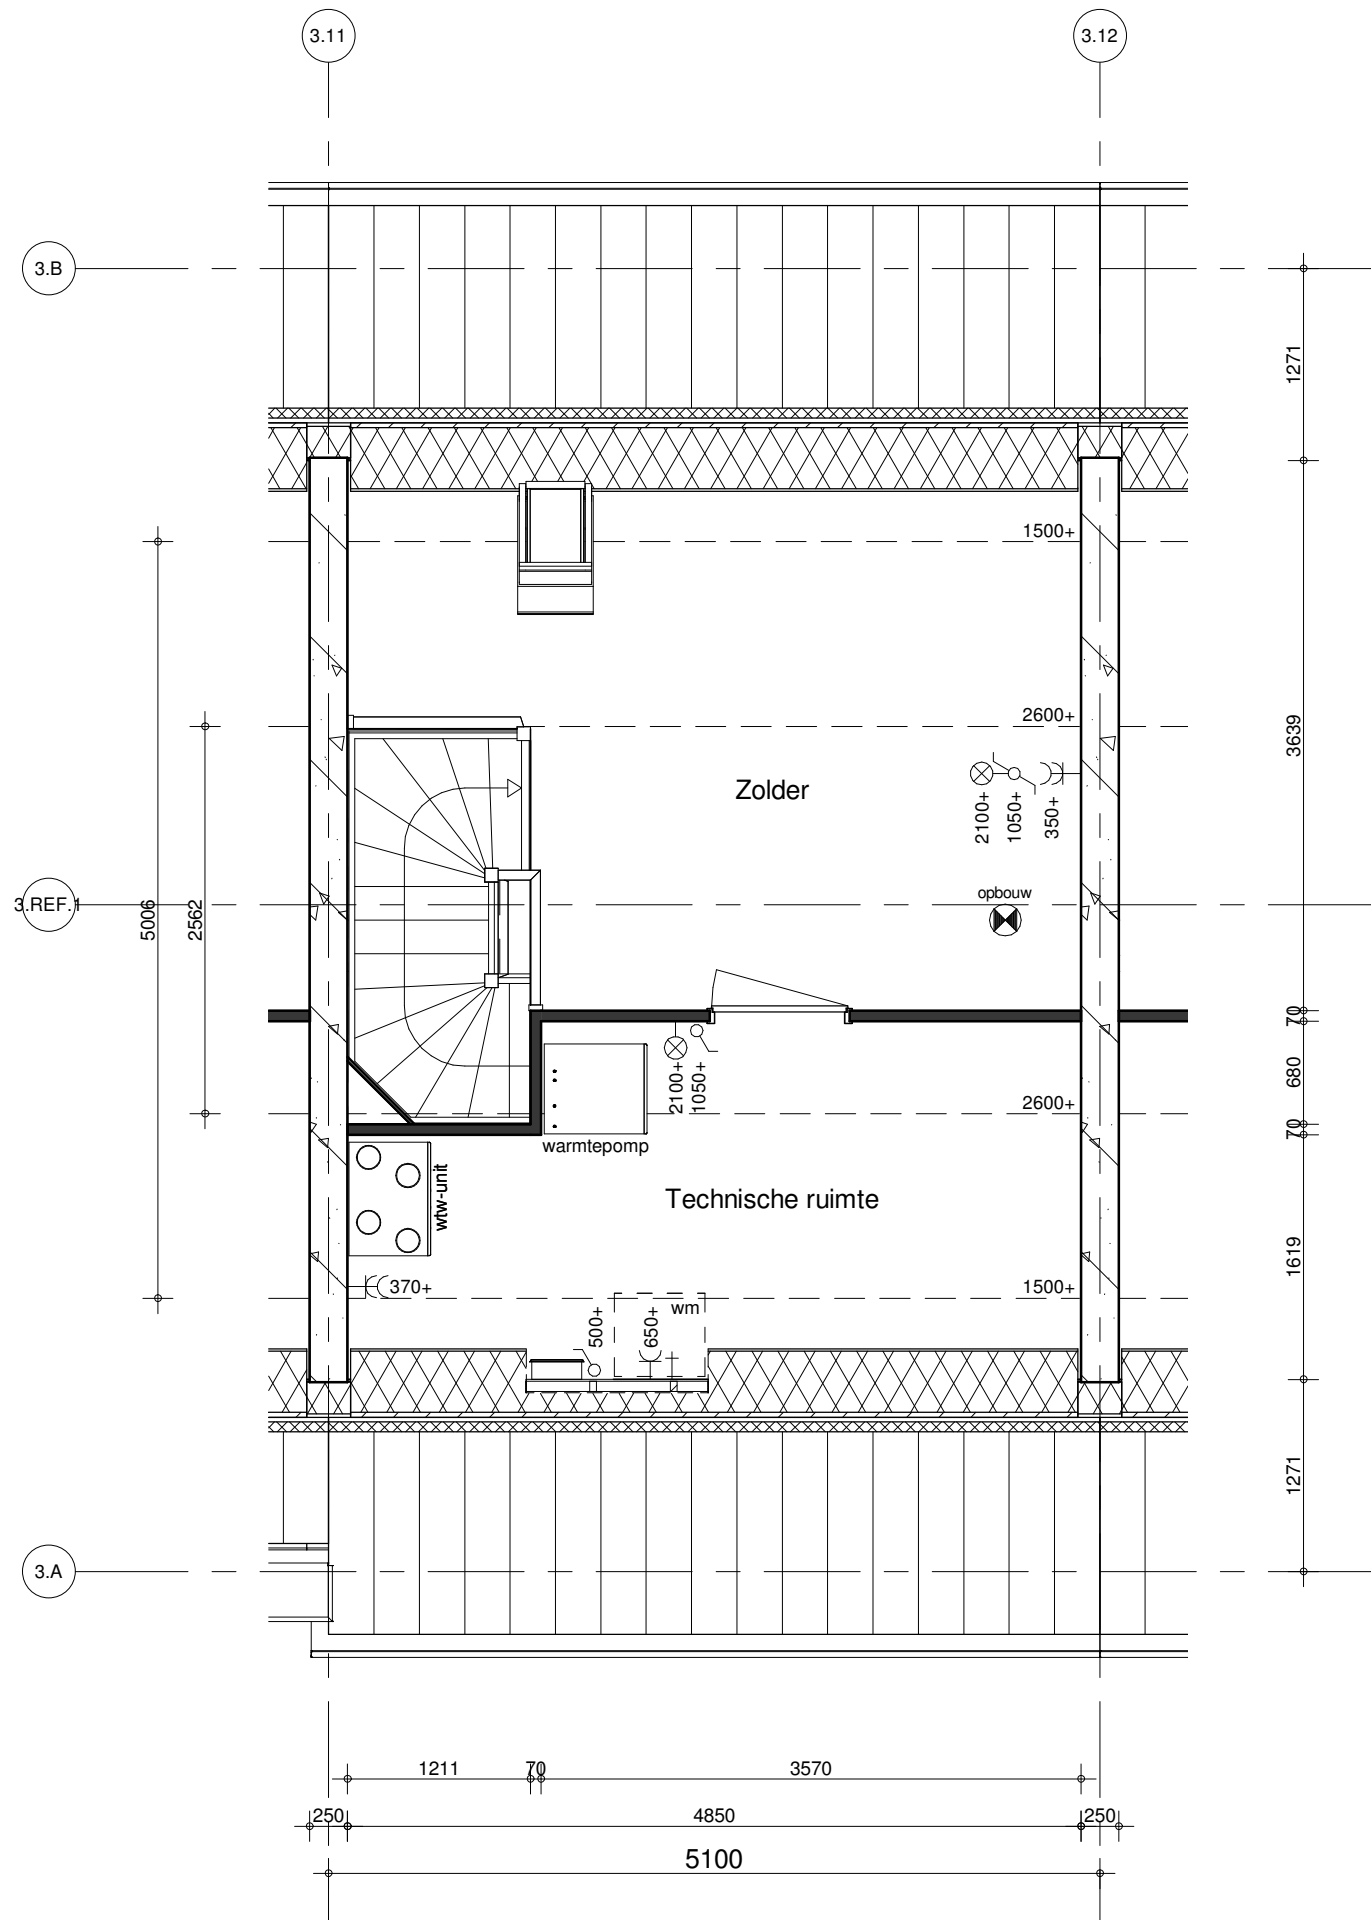

project
41 woningen Het Balkon Maassluis

BAM Advies & Engineering
 Runnenburg 12
 Postbus 54
 3980 CB Bunnik
 (030) 6598933

omschrijving
bouwnummer 35
2e verdieping
Blok 03


getekend
VSa
 status
Definitief

schaal
1:50
 datum
15-05-2020

project nr
9053
 tekening nr

V-35.3

wijz.

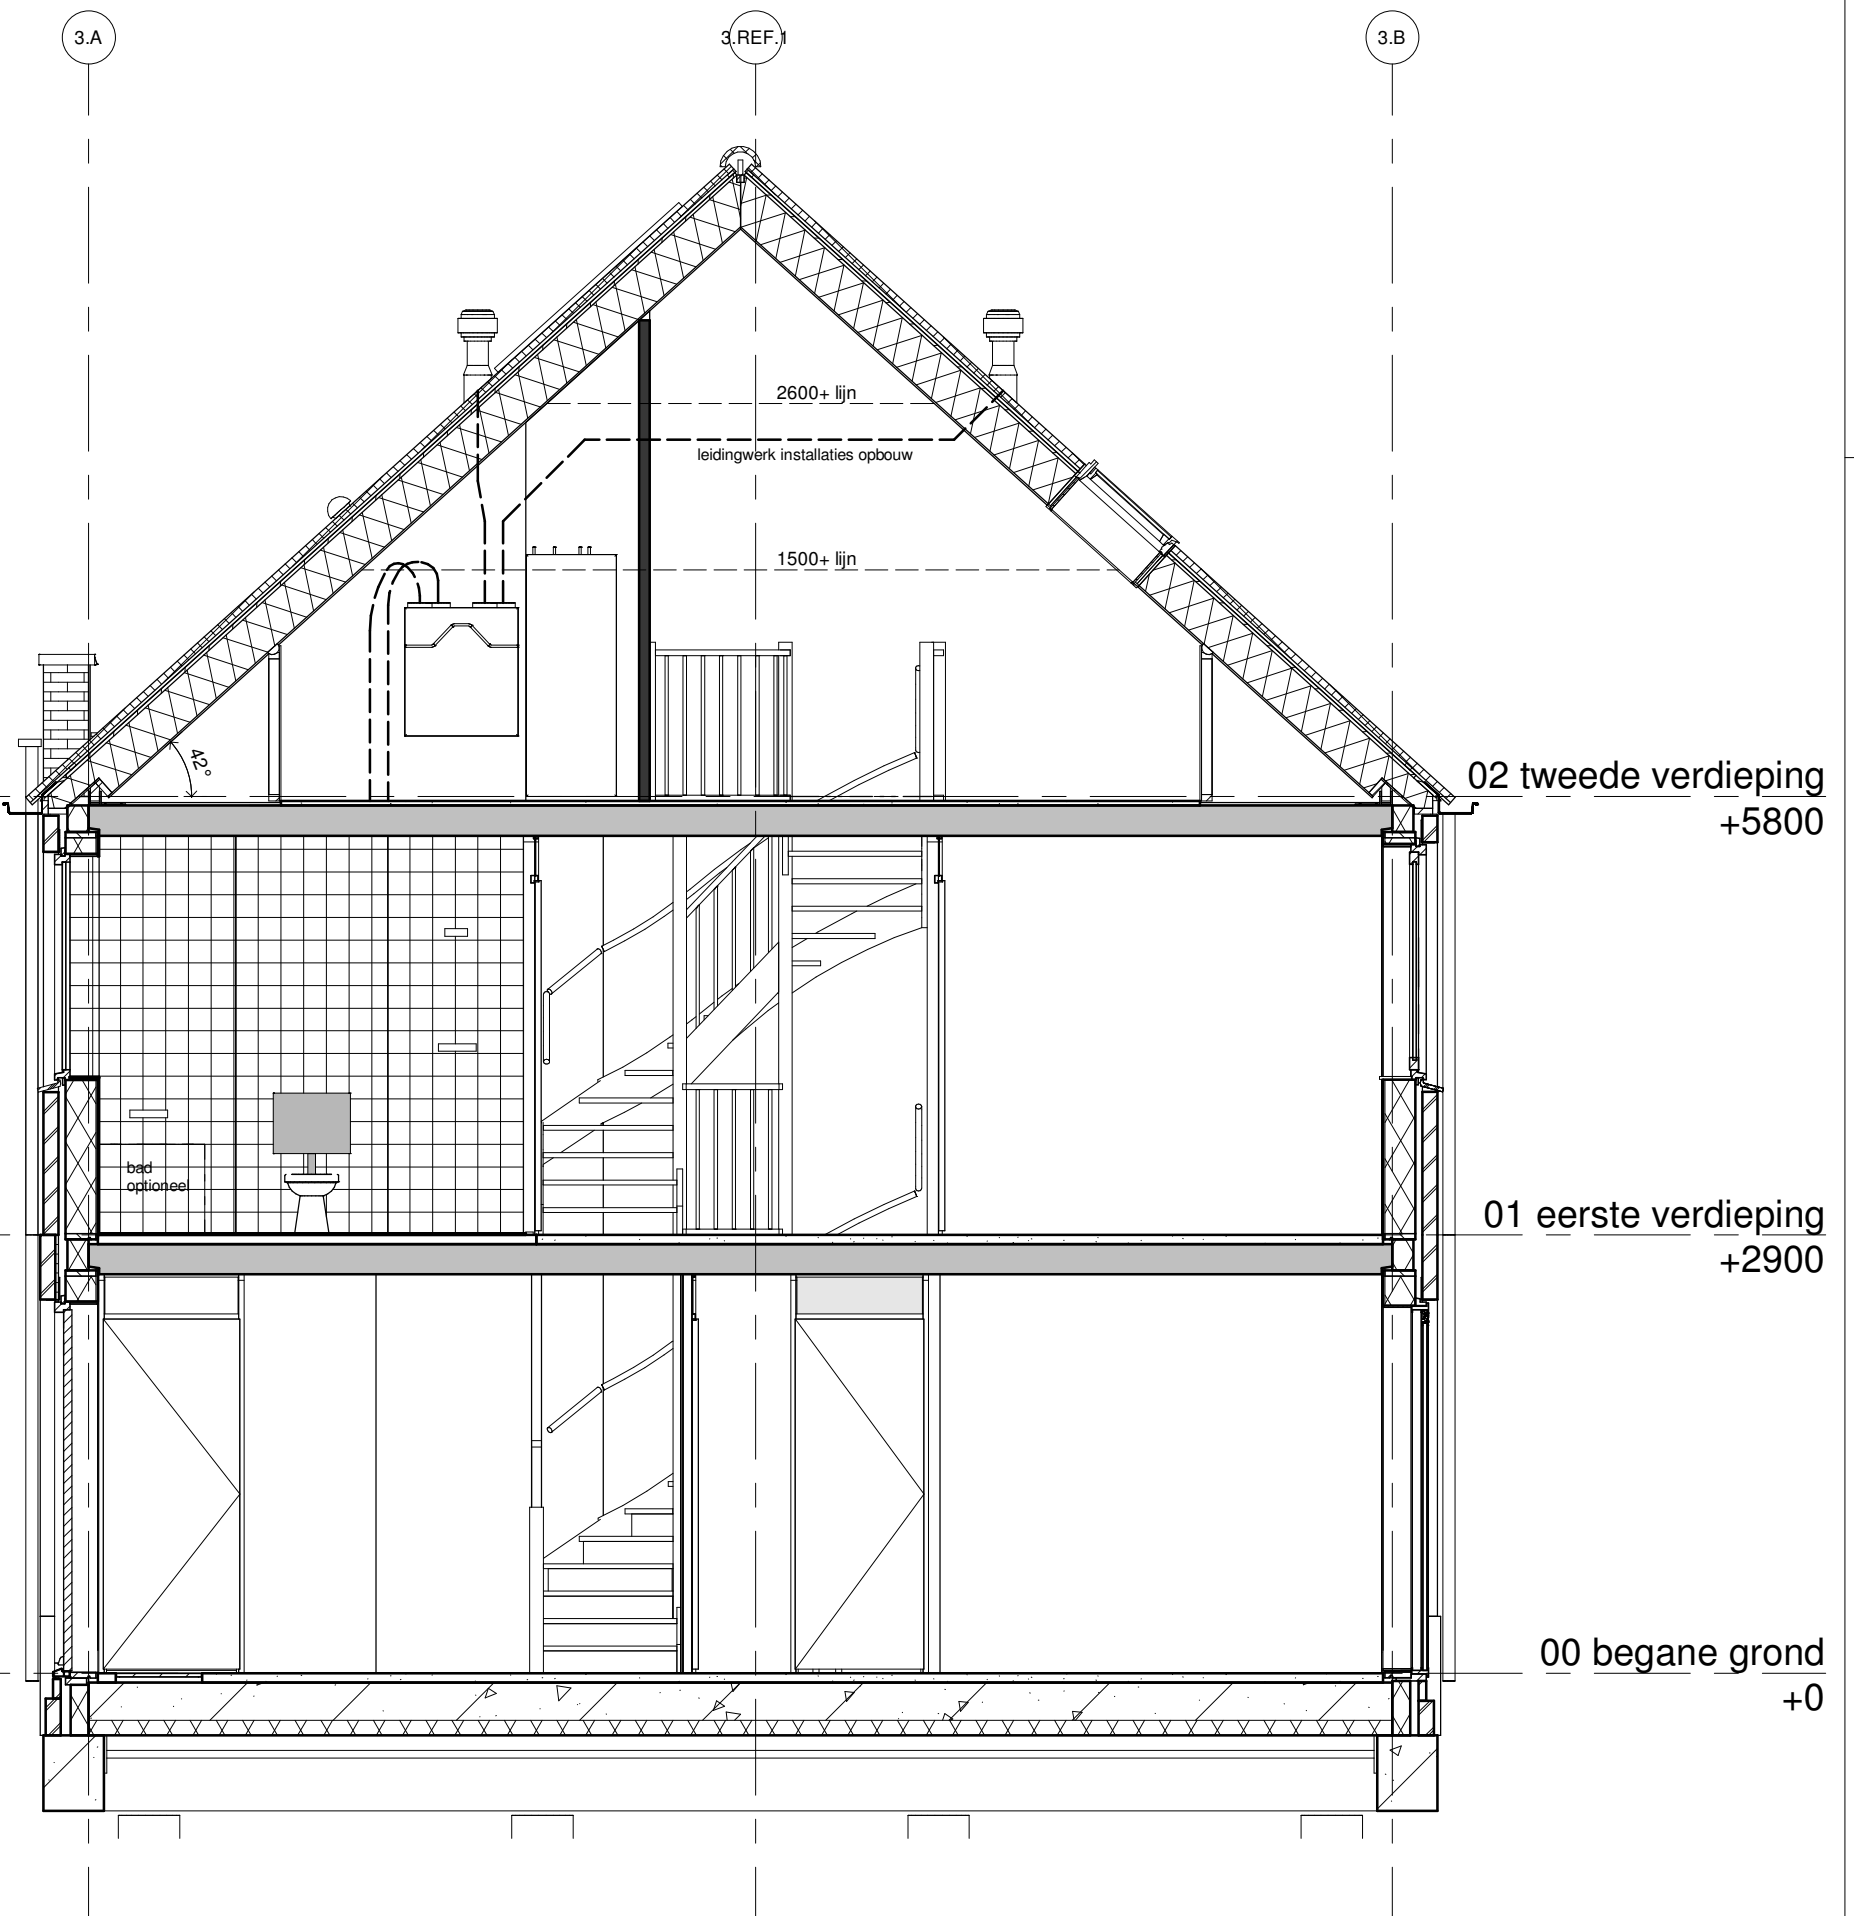

project
41 woningen Het Balkon Maassluis

BAM Advies & Engineering
 Runnenburg 12
 Postbus 54
 3980 CB Bunnik
 (030) 6598933

omschrijving
bouwnummer 35
doorsnede
Blok 03

getekend
VSa
 status
 Definitief
 schaal
 1:50
 datum
 15-05-2020

project nr
9053
 tekening nr
V-35.4
 wijz.