

project
41 woningen Het Balkon Maassluis

BAM Advies & Engineering
Runnenburg 12
Postbus 54
3980 CB Bunnik
(030) 6598933

omschrijving
bouwnummer 32
begane grond
Blok 03


getekend
Vsa
status
Definitief

schaal
1:50
datum
15-05-2020

project nr
9053
tekening nr

V-32.1

wijz.

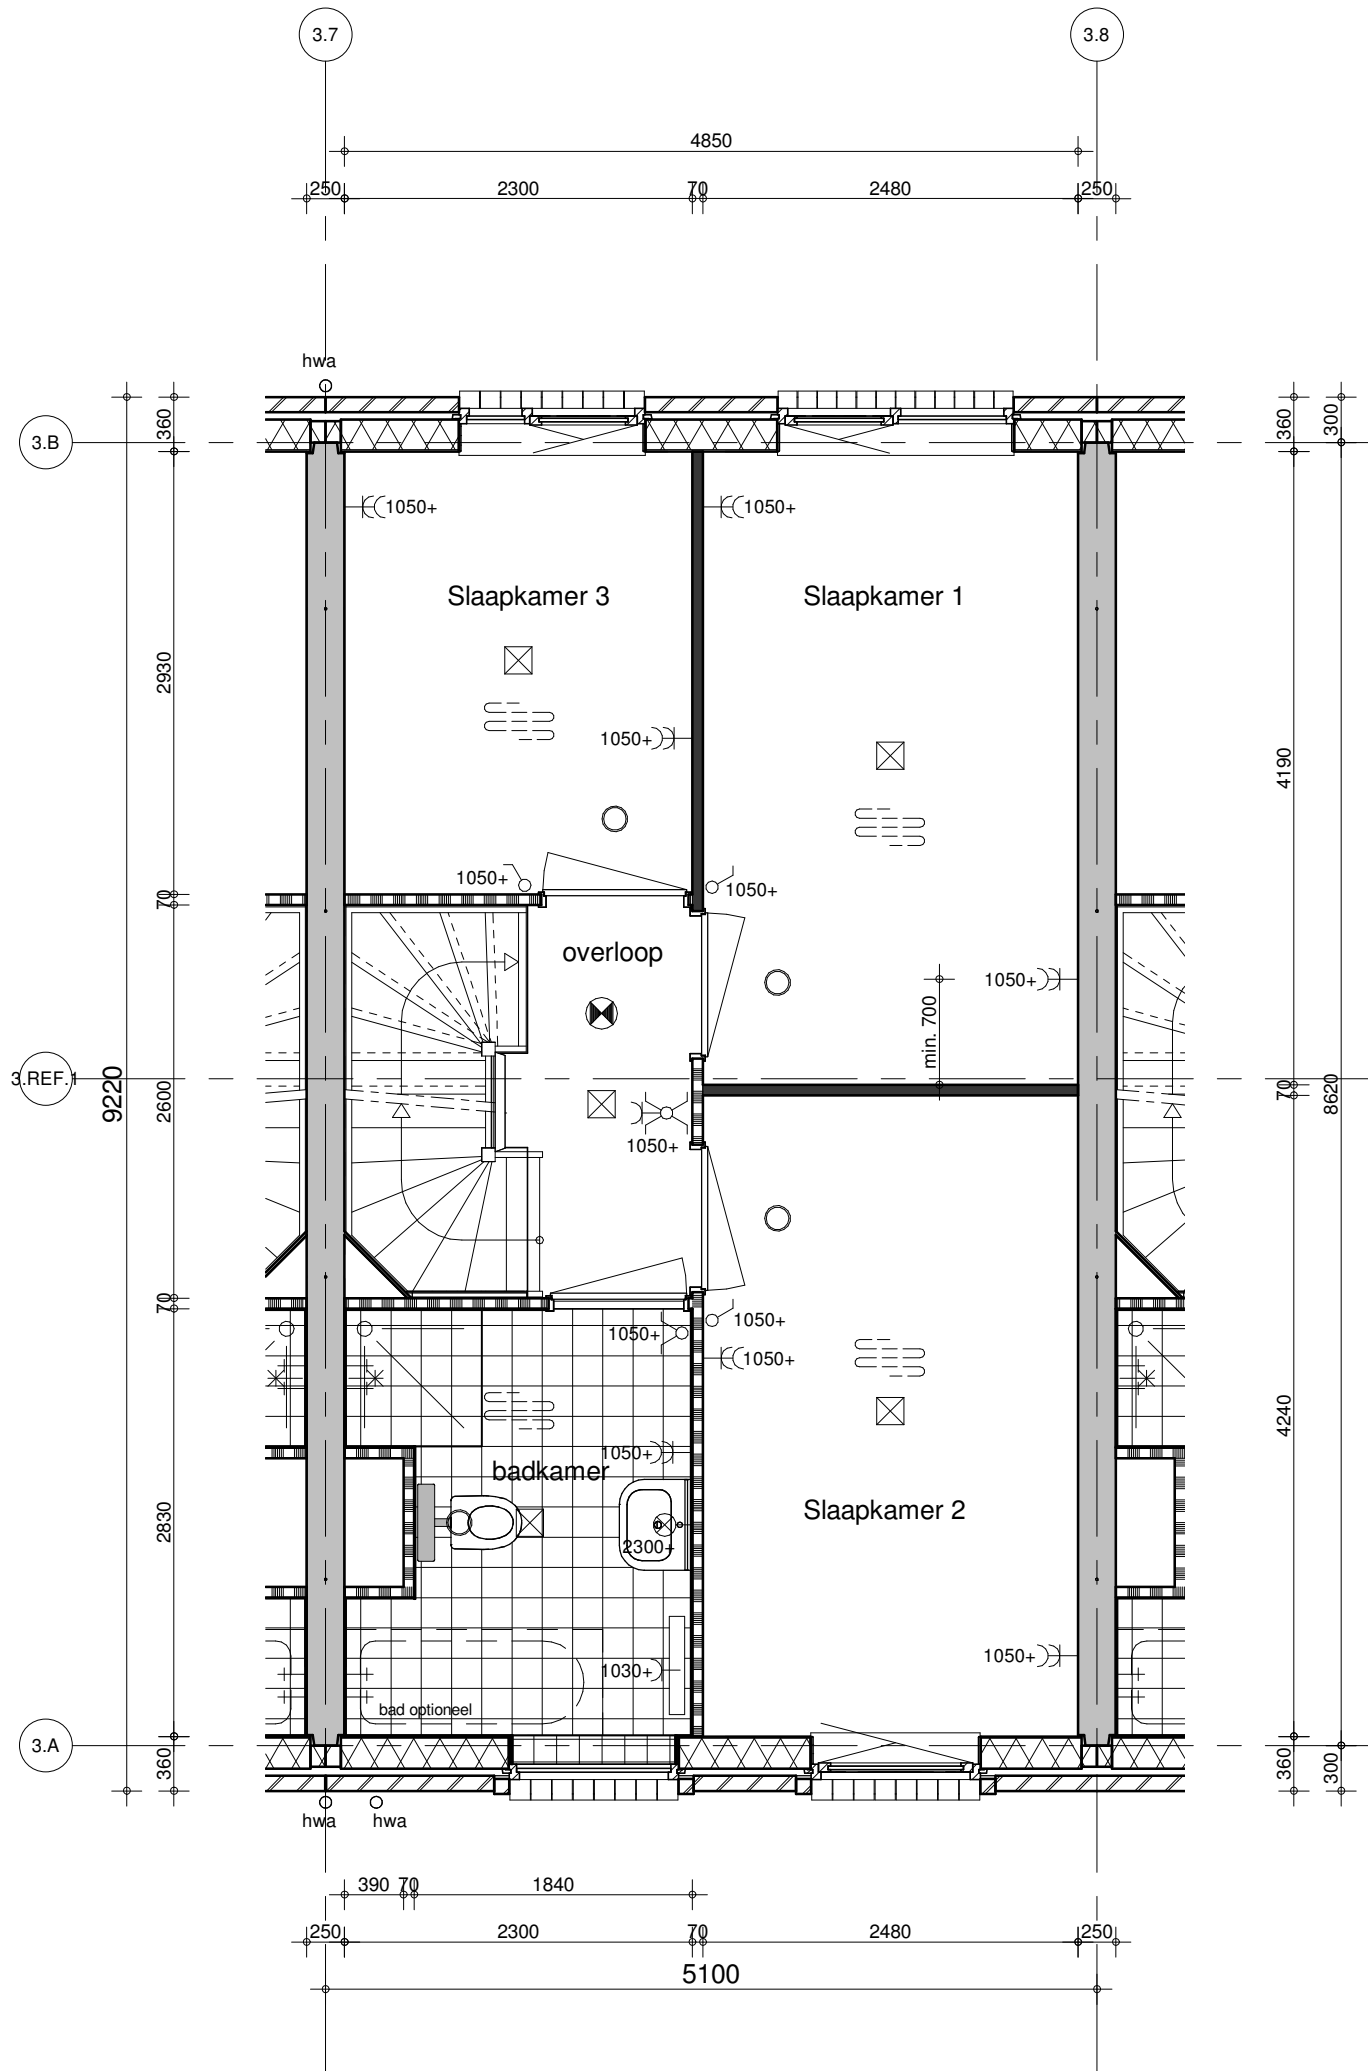


project
41 woningen Het Balkon Maassluis

BAM Advies & Engineering
 Runnenburg 12
 Postbus 54
 3980 CB Bunnik
 (030) 6598933

omschrijving
bouwnummer 32
1e verdieping
Blok 03

getekend
VSa
 status
Definitief

schaal
1:50
 datum
15-05-2020
 project nr
9053
 tekening nr
V-32.2
 wijz.

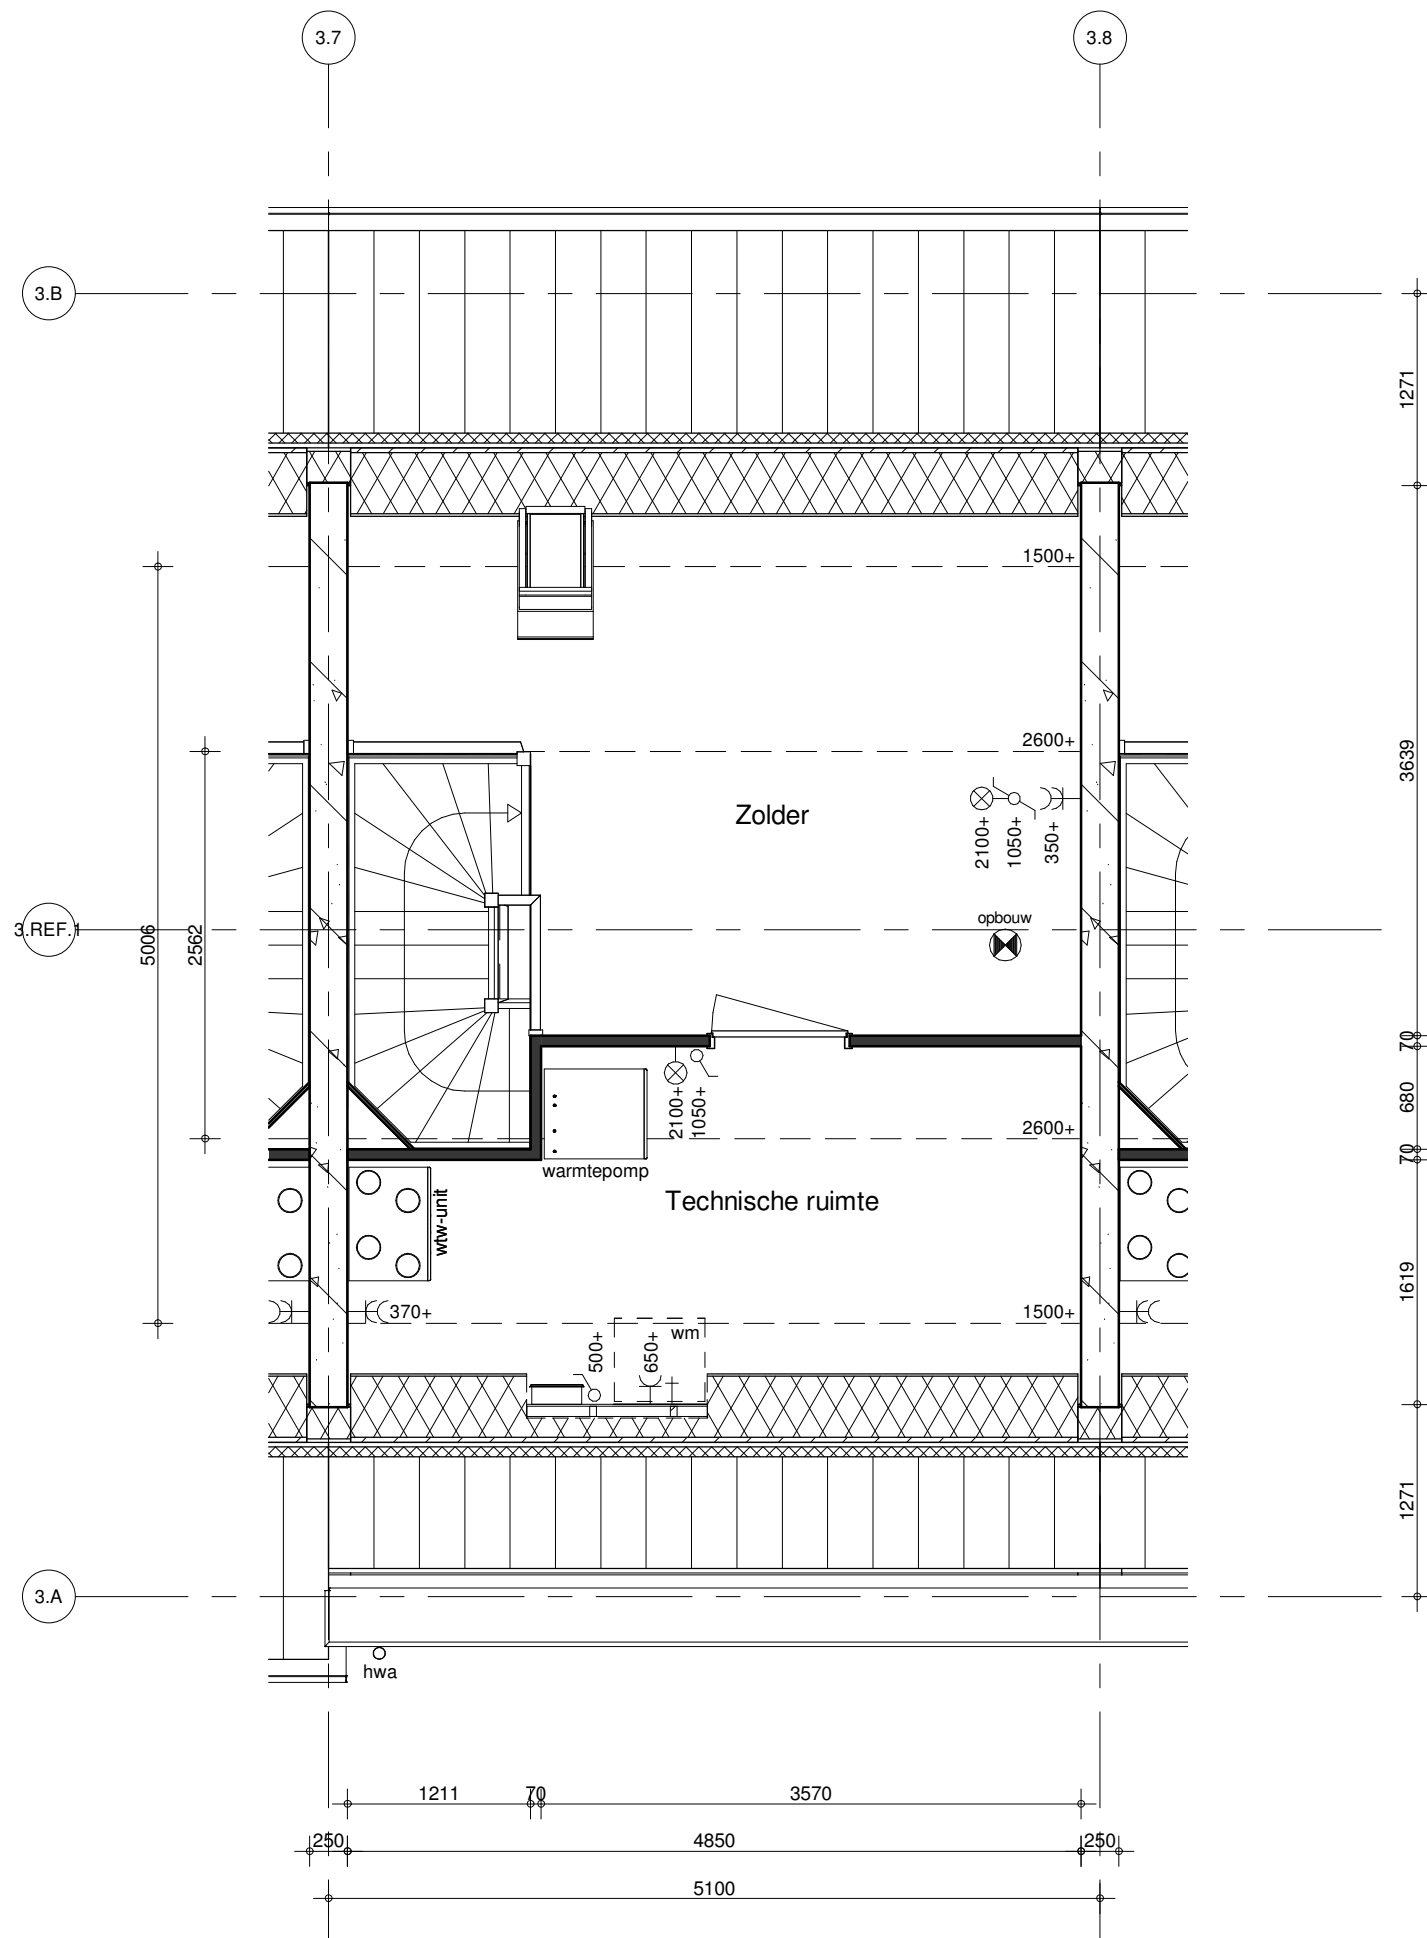


project
41 woningen Het Balkon Maassluis

BAM Advies & Engineering
 Runnenburg 12
 Postbus 54
 3980 CB Bunnik
 (030) 6598933

omschrijving
bouwnummer 32
2e verdieping
Blok 03

getekend
VSa
 status
Definitief

schaal
1:50
 datum
15-05-2020
 project nr
9053
 tekening nr
V-32.3
 wijz.

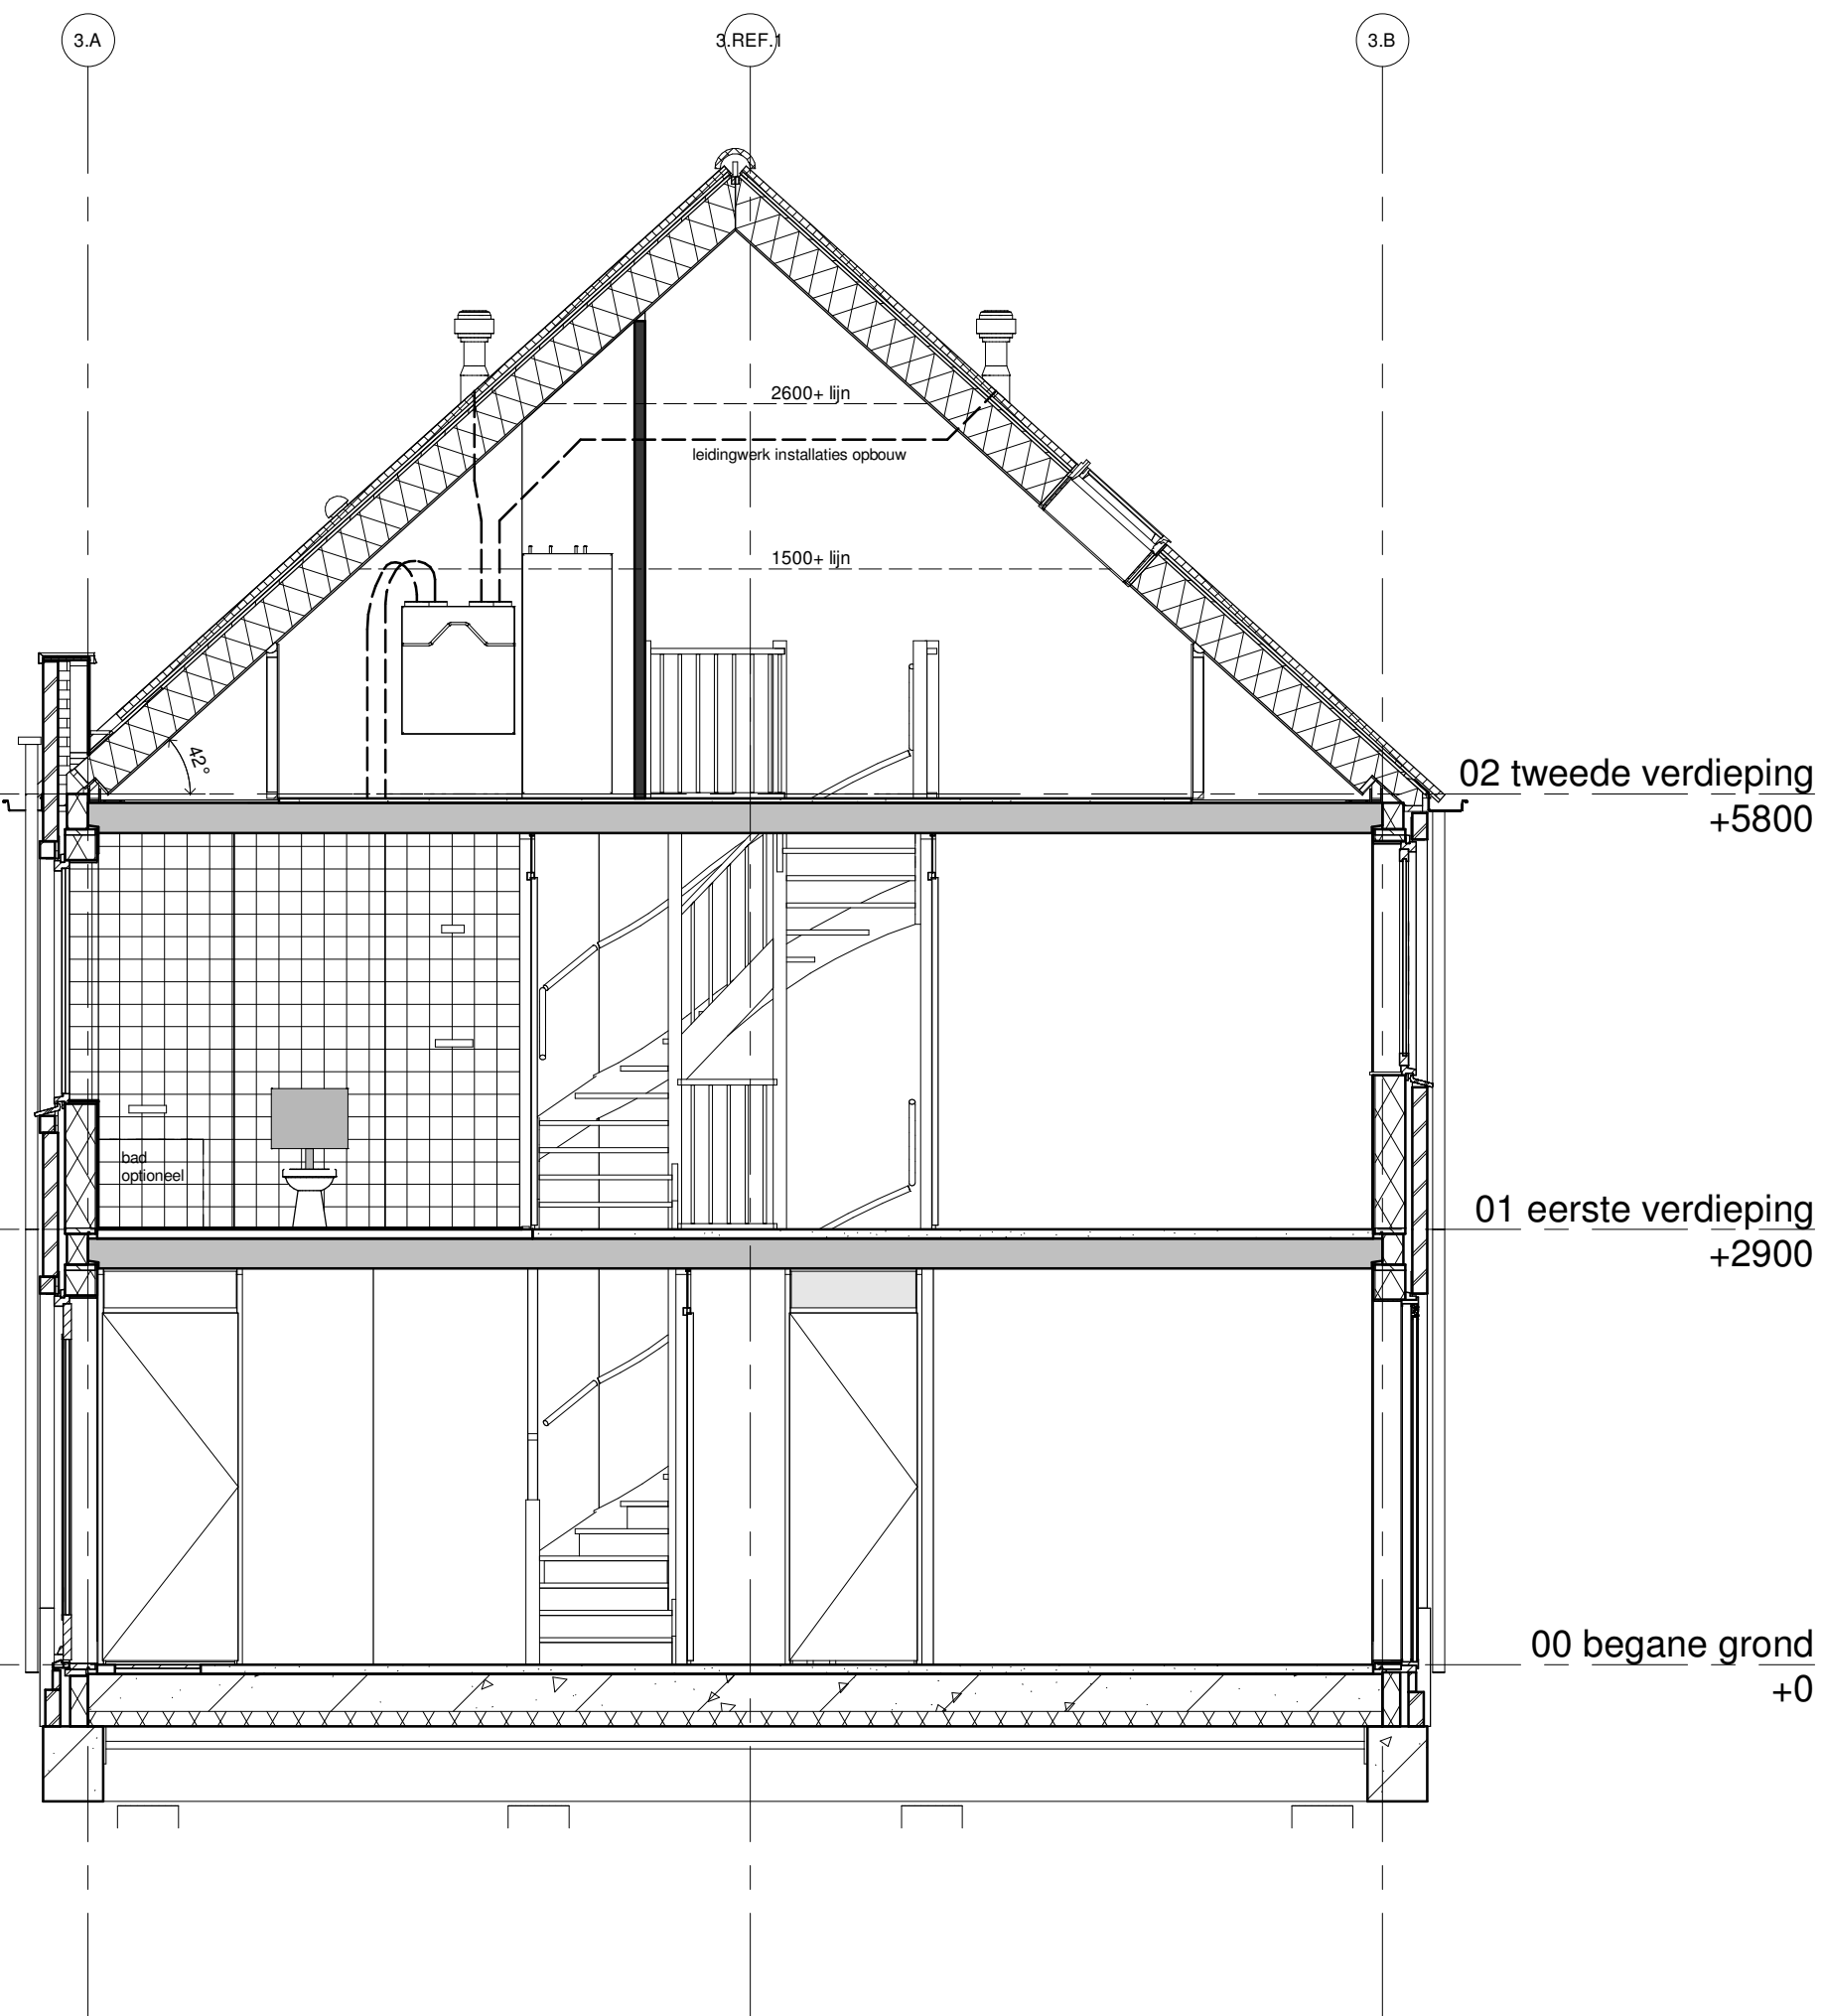

BAM Advies & Engineering
 Runnenburg 12
 Postbus 54
 3980 CB Bunnik
 (030) 6598933

project
 41 woningen Het Balkon Maassluis

omschrijving
 bouwnummer 32
 doorsnede
 Blok 03

getekend
 VSa
 status
 Definitief

schaal
 1:50
 datum
 15-05-2020

project nr
 9053
 tekening nr
V-32.4

wijz.