


WANDAANZICHT A

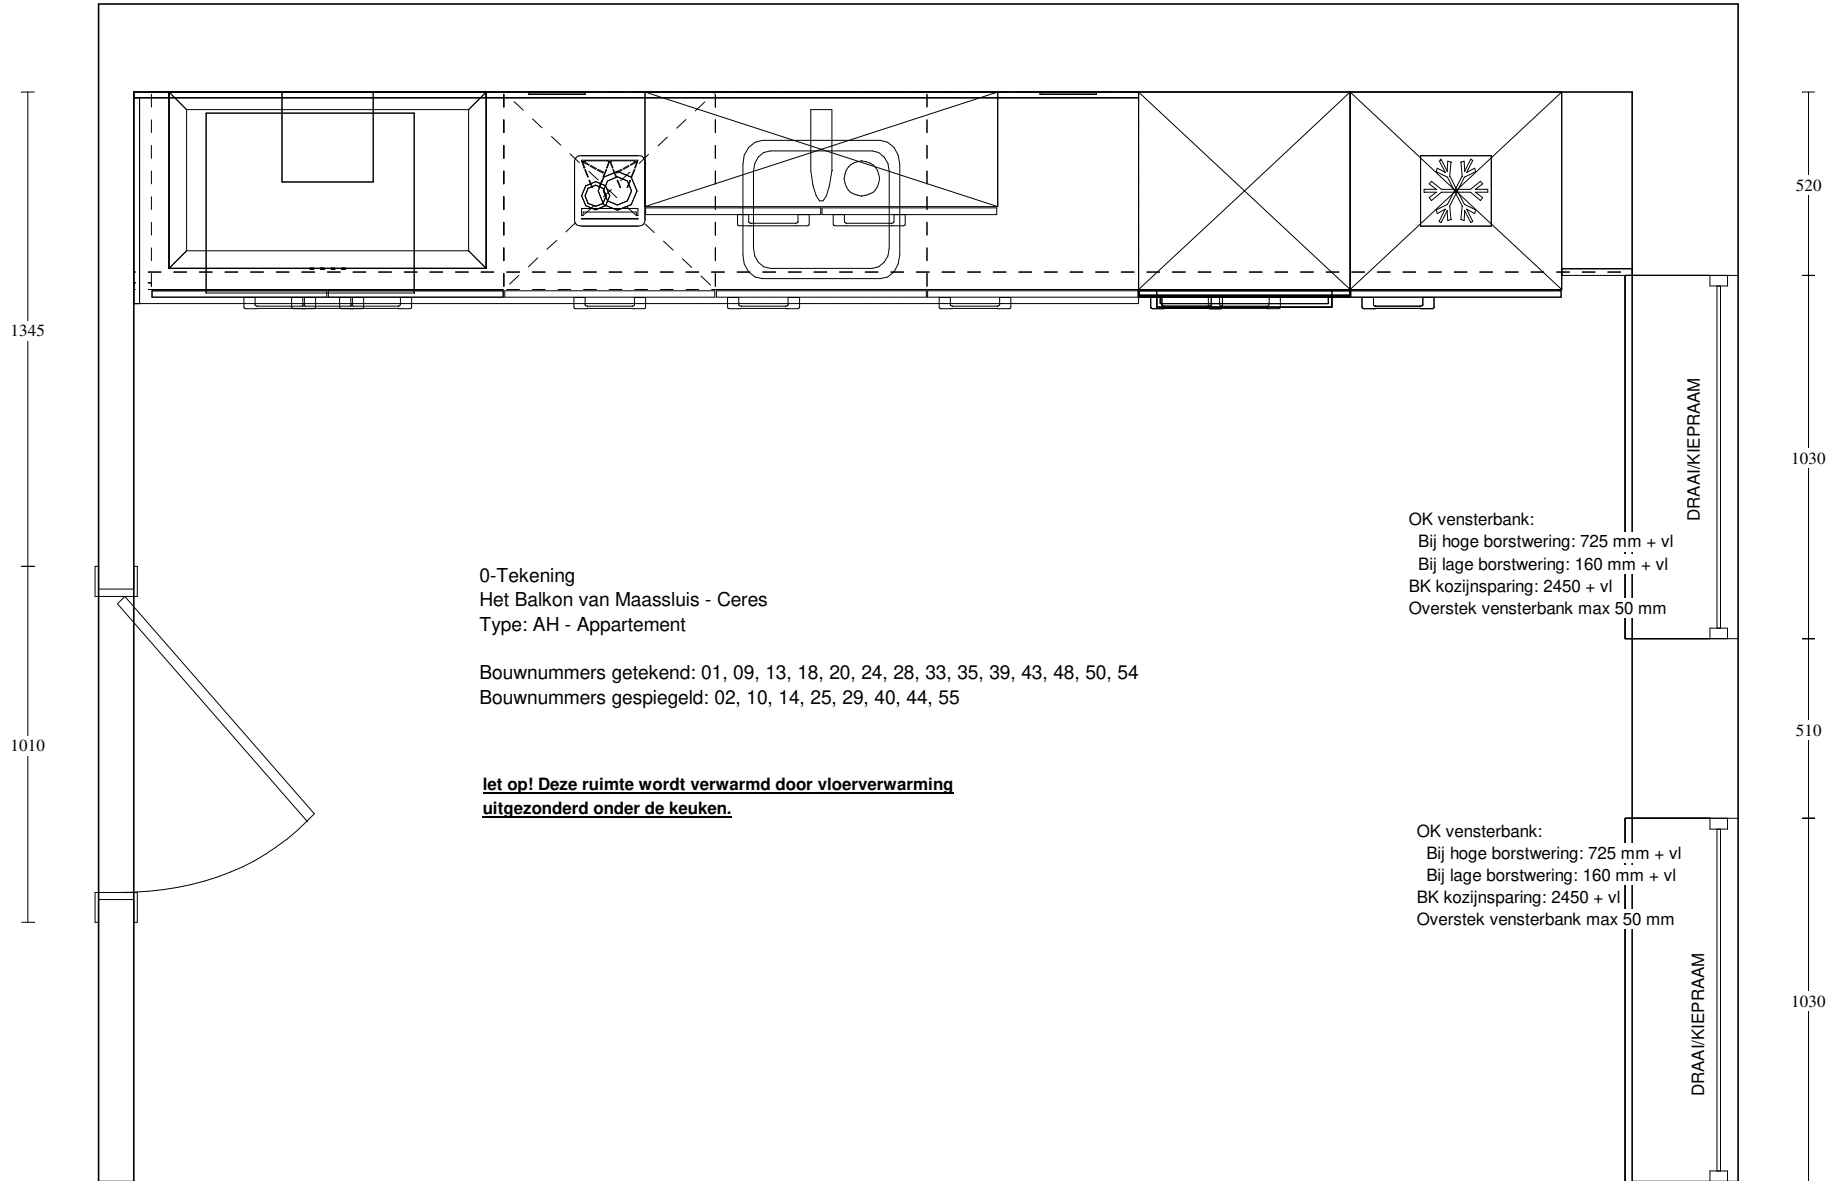

0-Tekening
 Het Balkon van Maassluis - Ceres
 Type: AH - Appartement

Bouwnummers getekend: 01, 09, 13, 18, 20, 24, 28, 33, 35, 39, 43, 48, 50, 54
 Bouwnummers gespiegeld: 02, 10, 14, 25, 29, 40, 44, 55

**let op! Deze ruimte wordt verwarmd door vloerverwarming
 uitgezonderd onder de keuken.**

OK vensterbank:
 Bij hoge borstwering: 725 mm + vl
 Bij lage borstwering: 160 mm + vl
 BK kozijnsparing: 2450 + vl
 Overstek vensterbank max 50 mm

DRAAI/KIEPRAAM

OK vensterbank:
 Bij hoge borstwering: 725 mm + vl
 Bij lage borstwering: 160 mm + vl
 BK kozijnsparing: 2450 + vl
 Overstek vensterbank max 50 mm

DRAAI/KIEPRAAM


Keuken Vision Naaldwijk
 Warmoezenierstraat 9
 2671 ZP NAALDWIJK
 0174-627008

Klant / Bnr.: Waal /
 Referentienr.: 137925
 Adviseur: Rochéz Harbers
 Datum: 19/7/21

Merk: Novitelli
 Programma: UNO C109
 Kleur: 101 - grafiet
 Greep: 435 - Greep 192mm

Deze tekening is een schets van de werkelijkheid
 en is bedoeld om een redelijk overzicht te geven.

Aan deze tekening kunnen geen rechten worden ontleend.

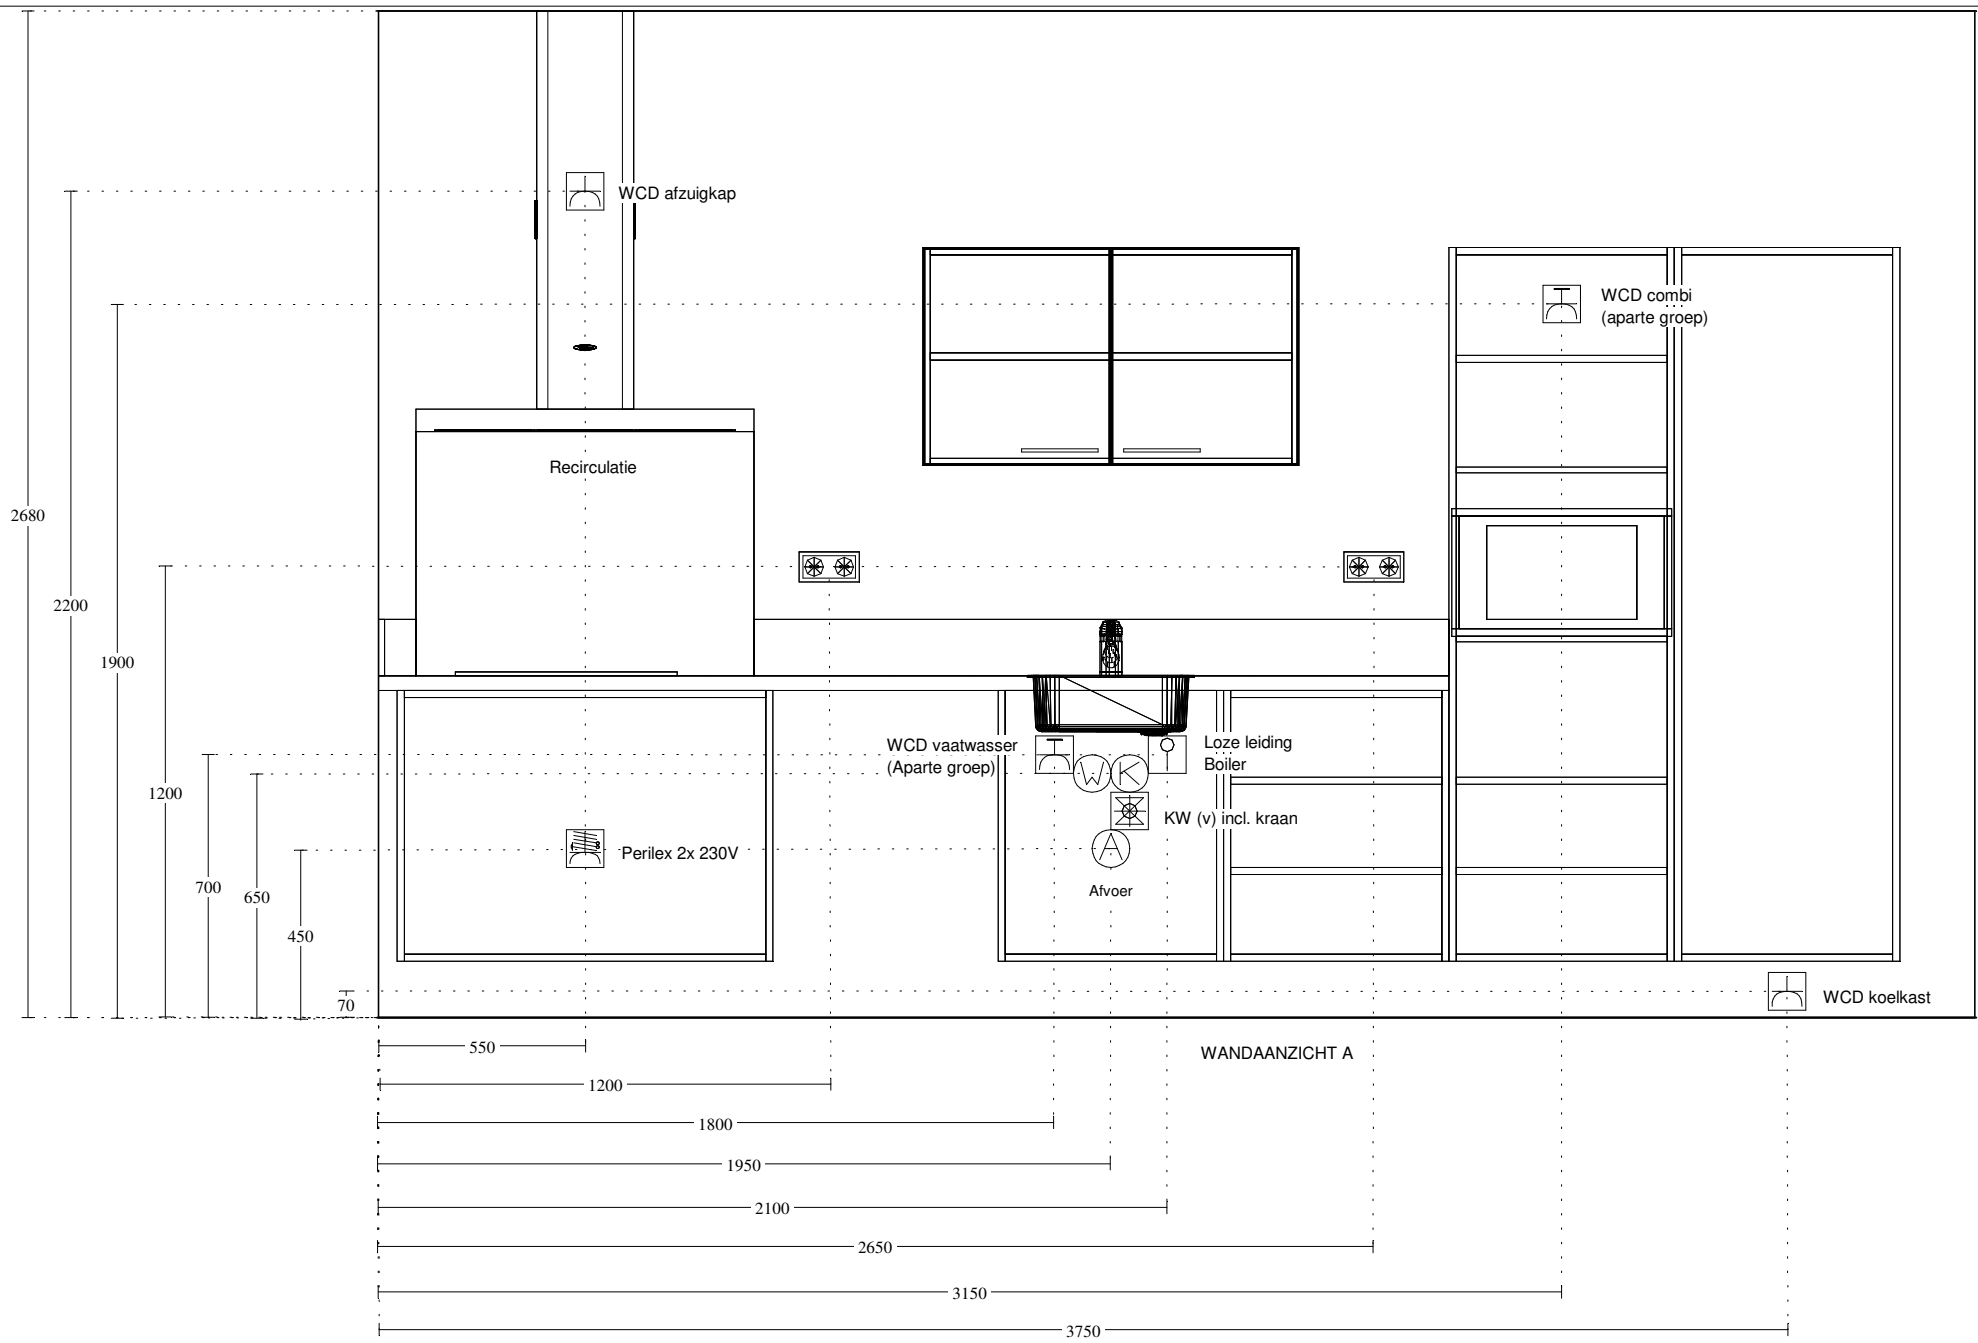


Keuken Vision Naaldwijk
 Warmoezenierstraat 9
 2671 ZP NAALDWIJK
 0174-627008


Klant / Bnr.: Waal /
 Referentienr.: 137925
 Adviseur: Rochéz Harbers
 Datum: 19/7/21

Merk: Novitelli
 Programma: UNO C109
 Kleur: 101 - grafiet
 Greep: 435 - Greep 192mm

Deze tekening is een schets van de werkelijkheid
 en is bedoeld om een redelijk overzicht te geven.
 Aan deze tekening kunnen geen rechten worden ontleend.

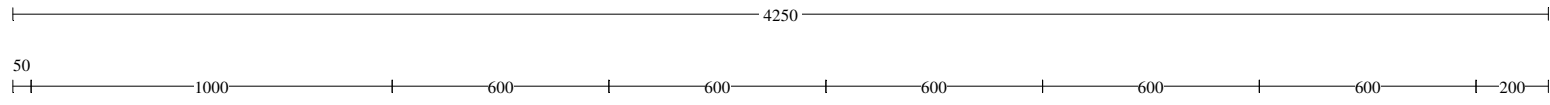

WANDAANZICHT A

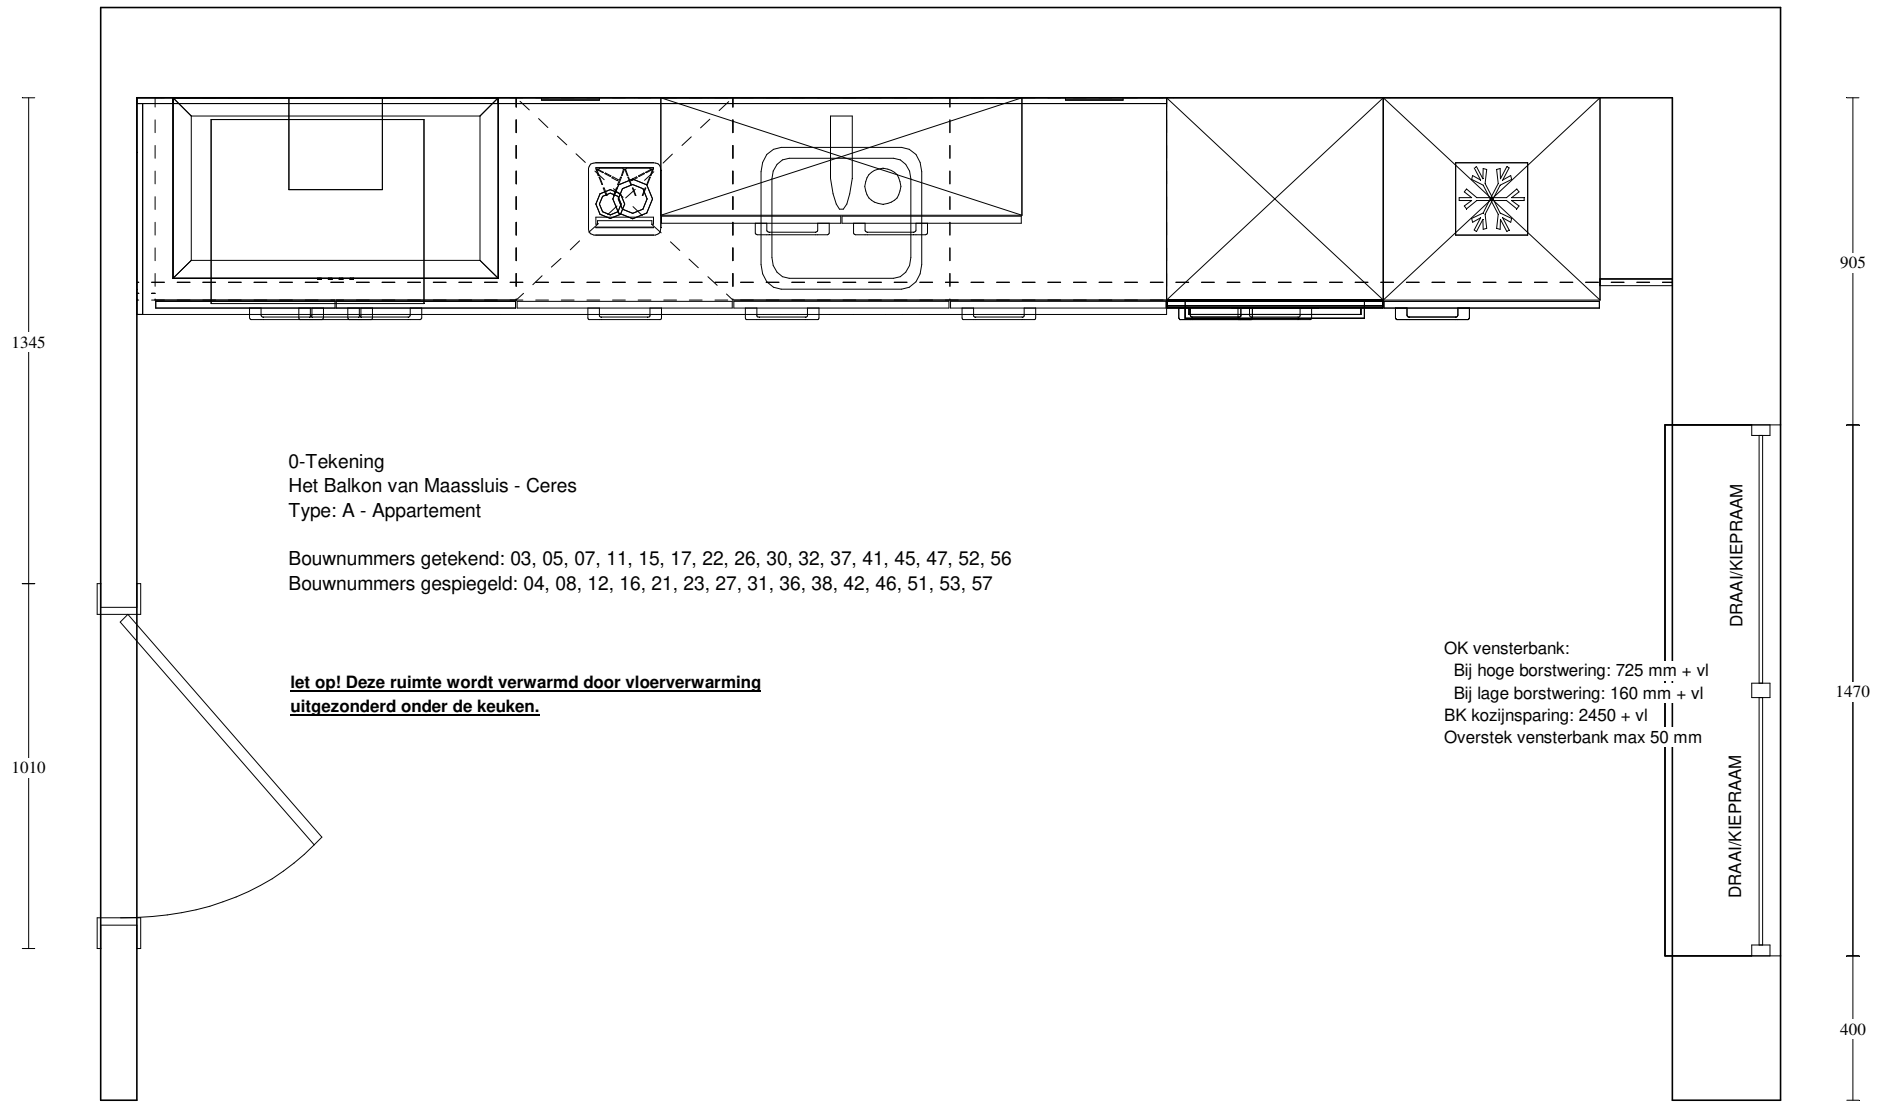

0-Tekening
 Het Balkon van Maassluis - Ceres
 Type: A - Appartement

Bouwnummers getekend: 03, 05, 07, 11, 15, 17, 22, 26, 30, 32, 37, 41, 45, 47, 52, 56
 Bouwnummers gespiegeld: 04, 08, 12, 16, 21, 23, 27, 31, 36, 38, 42, 46, 51, 53, 57

let op! Deze ruimte wordt verwarmd door vloerverwarming uitgezonderd onder de keuken.

OK vensterbank:
 Bij hoge borstwering: 725 mm + vl
 Bij lage borstwering: 160 mm + vl
 BK kozijnsparing: 2450 + vl
 Overstek vensterbank max 50 mm

DRAAIKIEPRAAM

DRAAIKIEPRAAM


Keuken Vision Naaldwijk
 Warmoezenierstraat 9
 2671 ZP NAALDWIJK
 0174-627008

Klant / Bnr.: Waal /
 Referentienr.: 137925
 Adviseur: Rochéz Harbers
 Datum: 19/7/21

Merk: Novitelli
 Programma: UNO C109
 Kleur: 101 - grafiet
 Greep: 435 - Greep 192mm

Deze tekening is een schets van de werkelijkheid en is bedoeld om een redelijk overzicht te geven.

Aan deze tekening kunnen geen rechten worden ontleend.

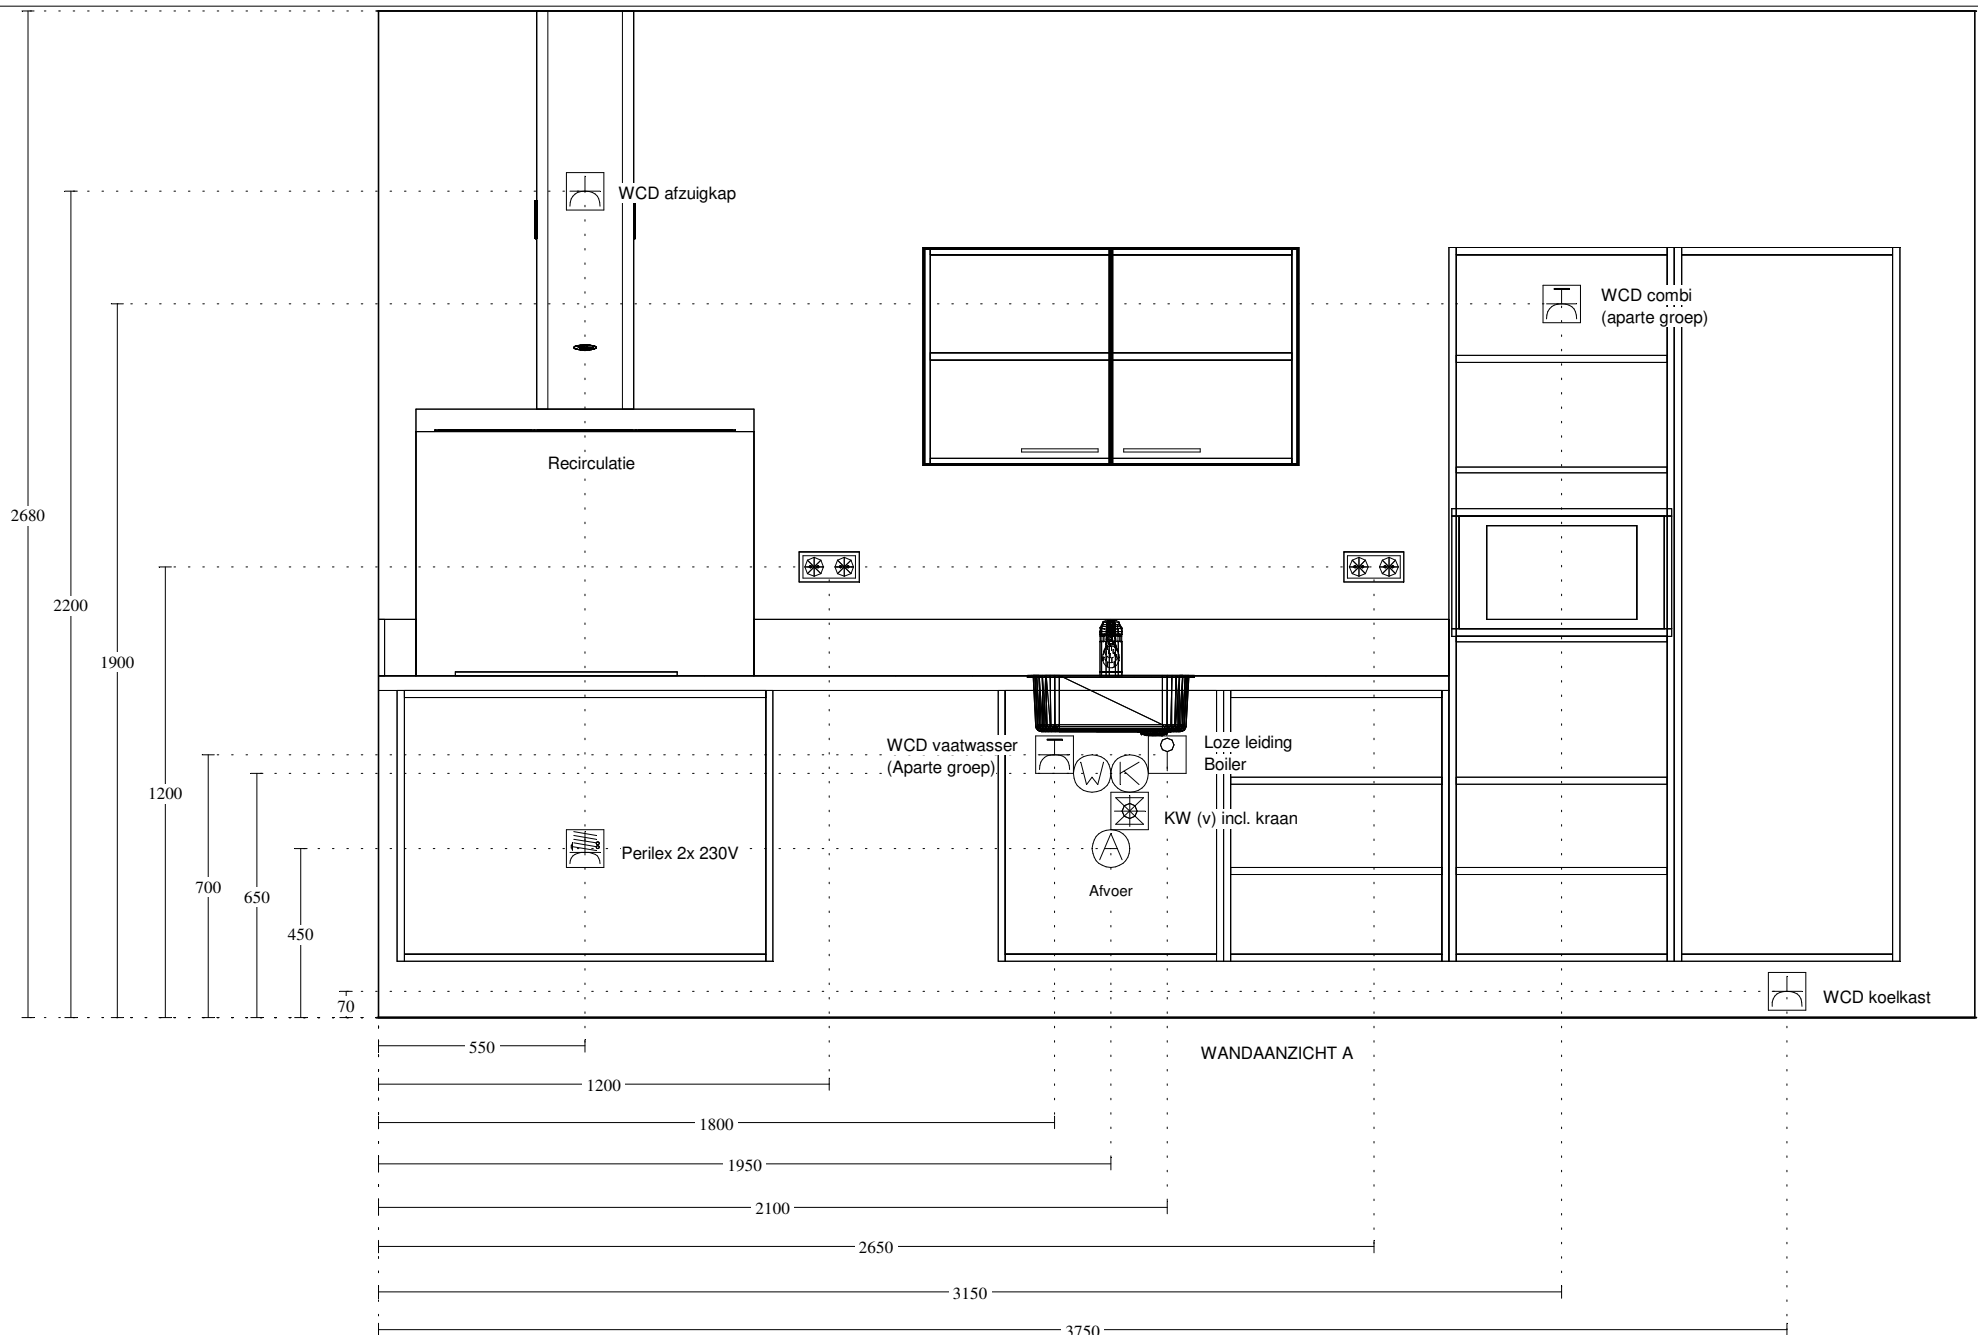


Keuken Vision Naaldwijk
 Warmoezenierstraat 9
 2671 ZP NAALDWIJK
 0174-627008


Klant / Bnr.: Waal /
 Referentienr.: 137925
 Adviseur: Rochéz Harbers
 Datum: 19/7/21

Merk: Novitelli
 Programma: UNO C109
 Kleur: 101 - grafiet
 Greep: 435 - Greep 192mm

Deze tekening is een schets van de werkelijkheid en is bedoeld om een redelijk overzicht te geven.
 Aan deze tekening kunnen geen rechten worden ontleend.

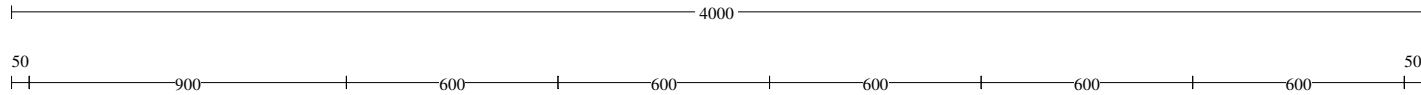

WANDAANZICHT A

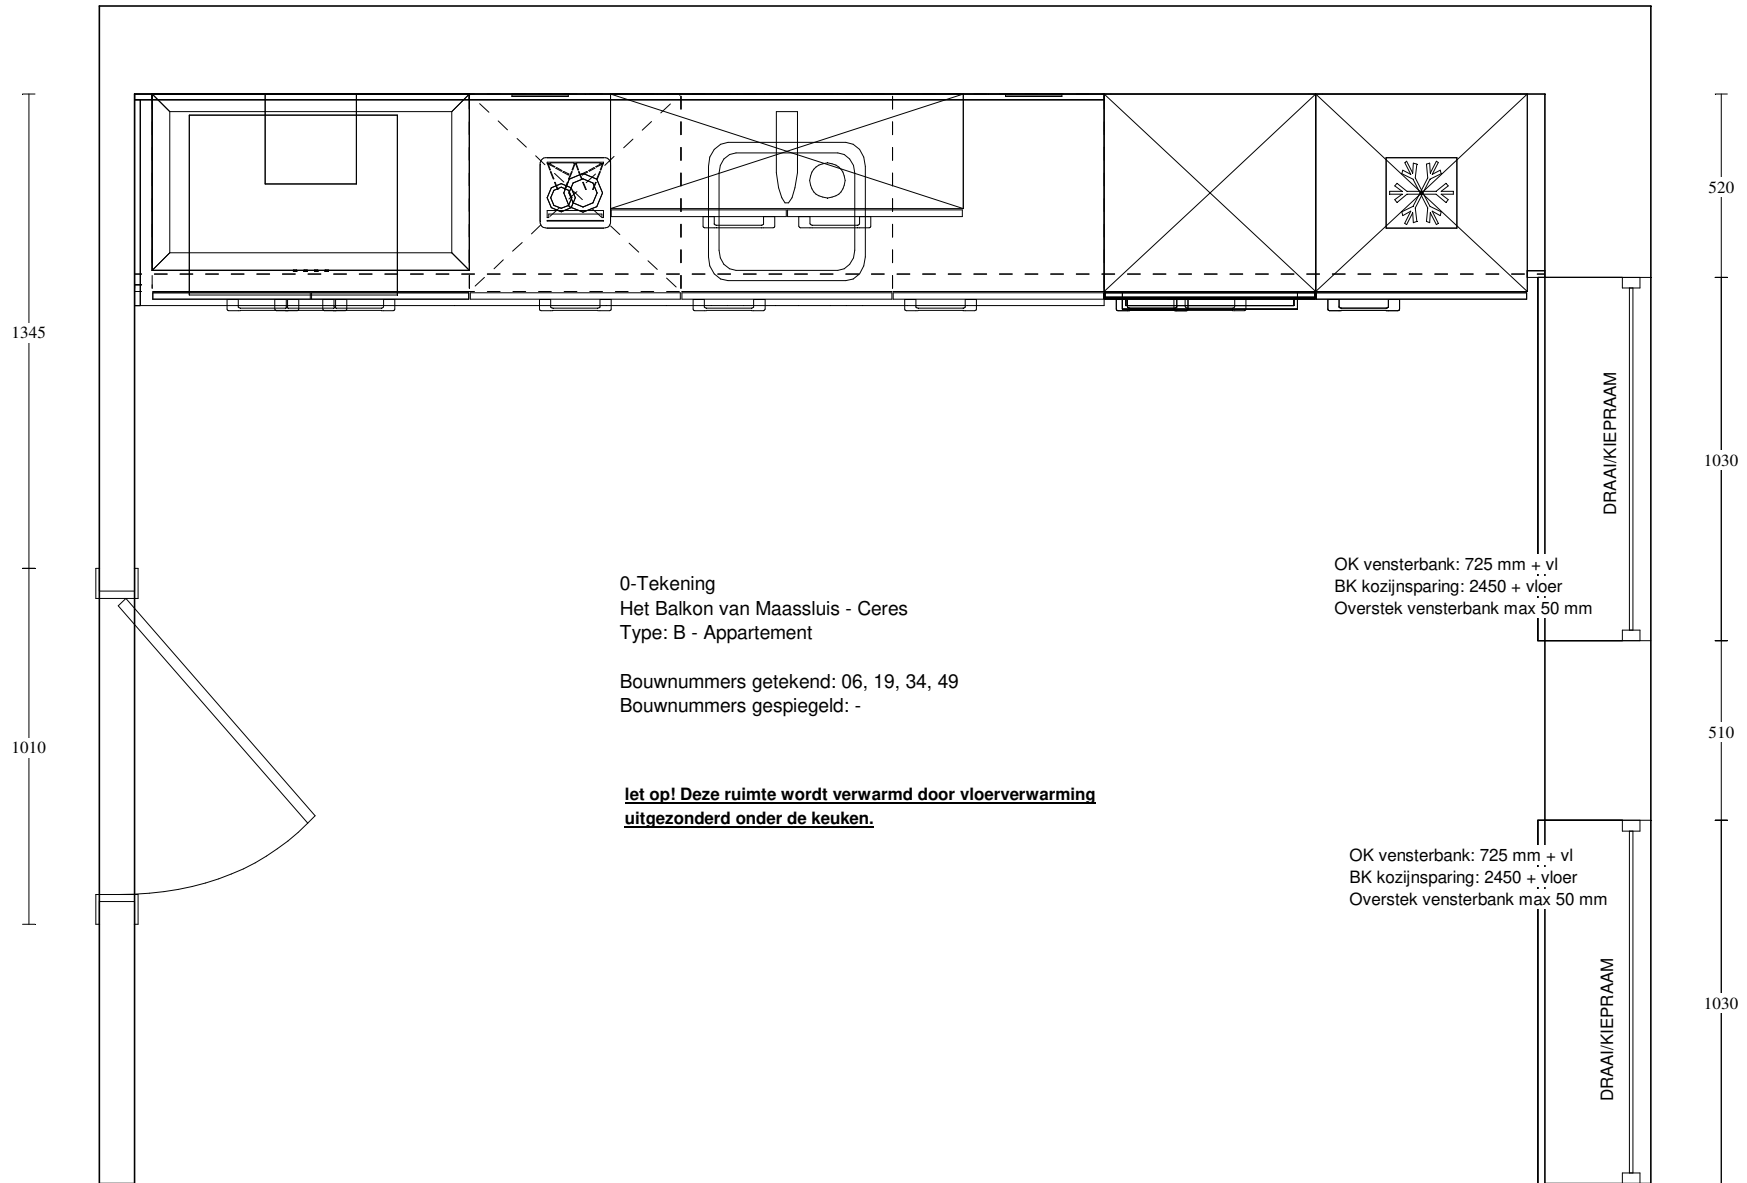

0-Tekening
 Het Balkon van Maassluis - Ceres
 Type: B - Appartement

Bouwnummers getekend: 06, 19, 34, 49
 Bouwnummers gespiegeld: -

let op! Deze ruimte wordt verwarmd door vloerverwarming uitgezonderd onder de keuken.

OK vensterbank: 725 mm + vl
 BK kozijnsparing: 2450 + vloer
 Overstek vensterbank max 50 mm

OK vensterbank: 725 mm + vl
 BK kozijnsparing: 2450 + vloer
 Overstek vensterbank max 50 mm


Keuken Vision Naaldwijk
 Warmoezenierstraat 9
 2671 ZP NAALDWIJK
 0174-627008

Klant / Bnr.: Waal /
 Referentienr.: 137925
 Adviseur: Rochéz Harbers
 Datum: 19/7/21

Merk: Novitelli
 Programma: UNO C109
 Kleur: 101 - grafiet
 Greep: 435 - Greep 192mm

Deze tekening is een schets van de werkelijkheid en is bedoeld om een redelijk overzicht te geven.

Aan deze tekening kunnen geen rechten worden ontleend.

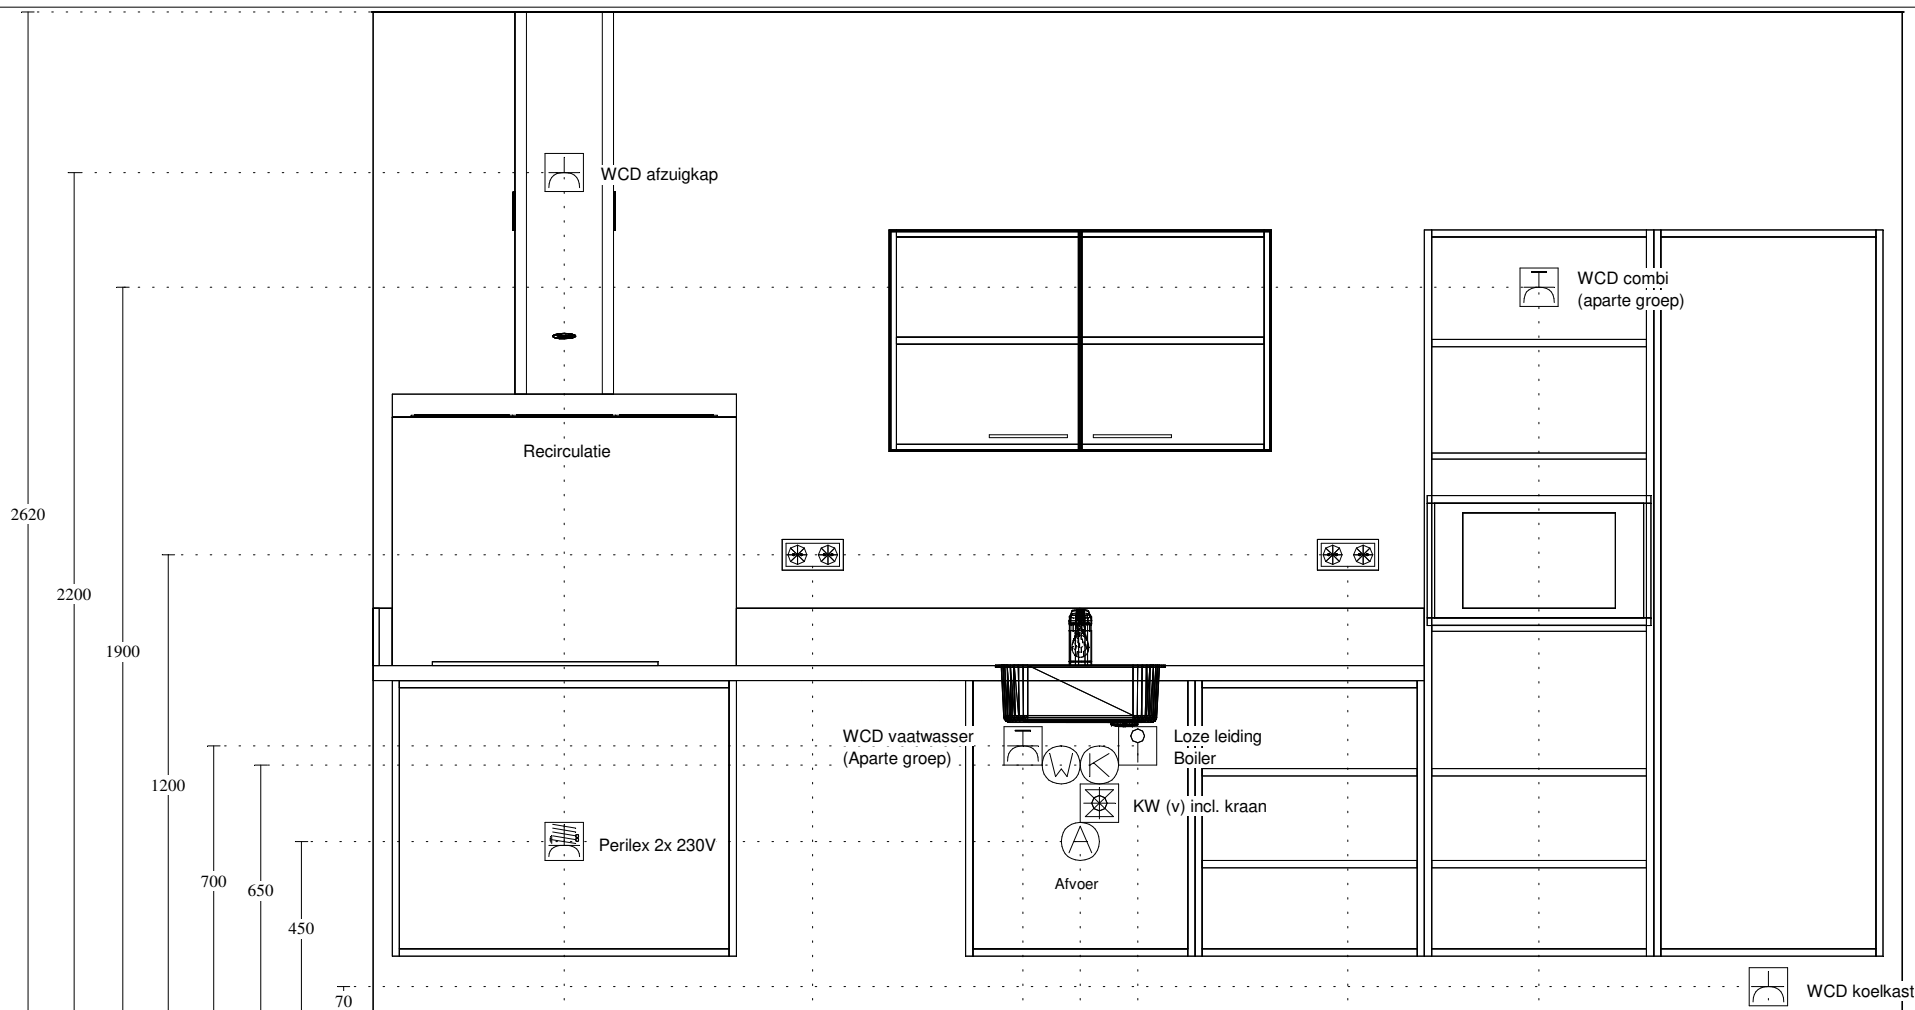

WANDAANZICHT A

Keuken Vision Naaldwijk
 Warmoezenierstraat 9
 2671 ZP NAALDWIJK
 0174-627008

Klant / Bnr.: Waal /
 Referentienr.: 137925
 Adviseur: Rochéz Harbers
 Datum: 19/7/21

Merk: Novitelli
 Programma: UNO C109
 Kleur: 101 - grafiet
 Greep: 435 - Greep 192mm

Deze tekening is een schets van de werkelijkheid
 en is bedoeld om een redelijk overzicht te geven.
 Aan deze tekening kunnen geen rechten worden ontleend.