

project  
**41 woningen Het Balkon Maassluis**

BAM Advies & Engineering  
 Runnenburg 12  
 Postbus 54  
 3980 CB Bunnik  
 (030) 6598933

omschrijving  
**bouwnummer 43**  
**begane grond**  
**Blok 03**

getekend  
**VSa**  
 status  
**Definitief**


schaal  
**1:50**  
 datum  
**15-05-2020**

project nr  
**9053**  
 tekening nr

**V-43.1**

wijz.

formaat: A3

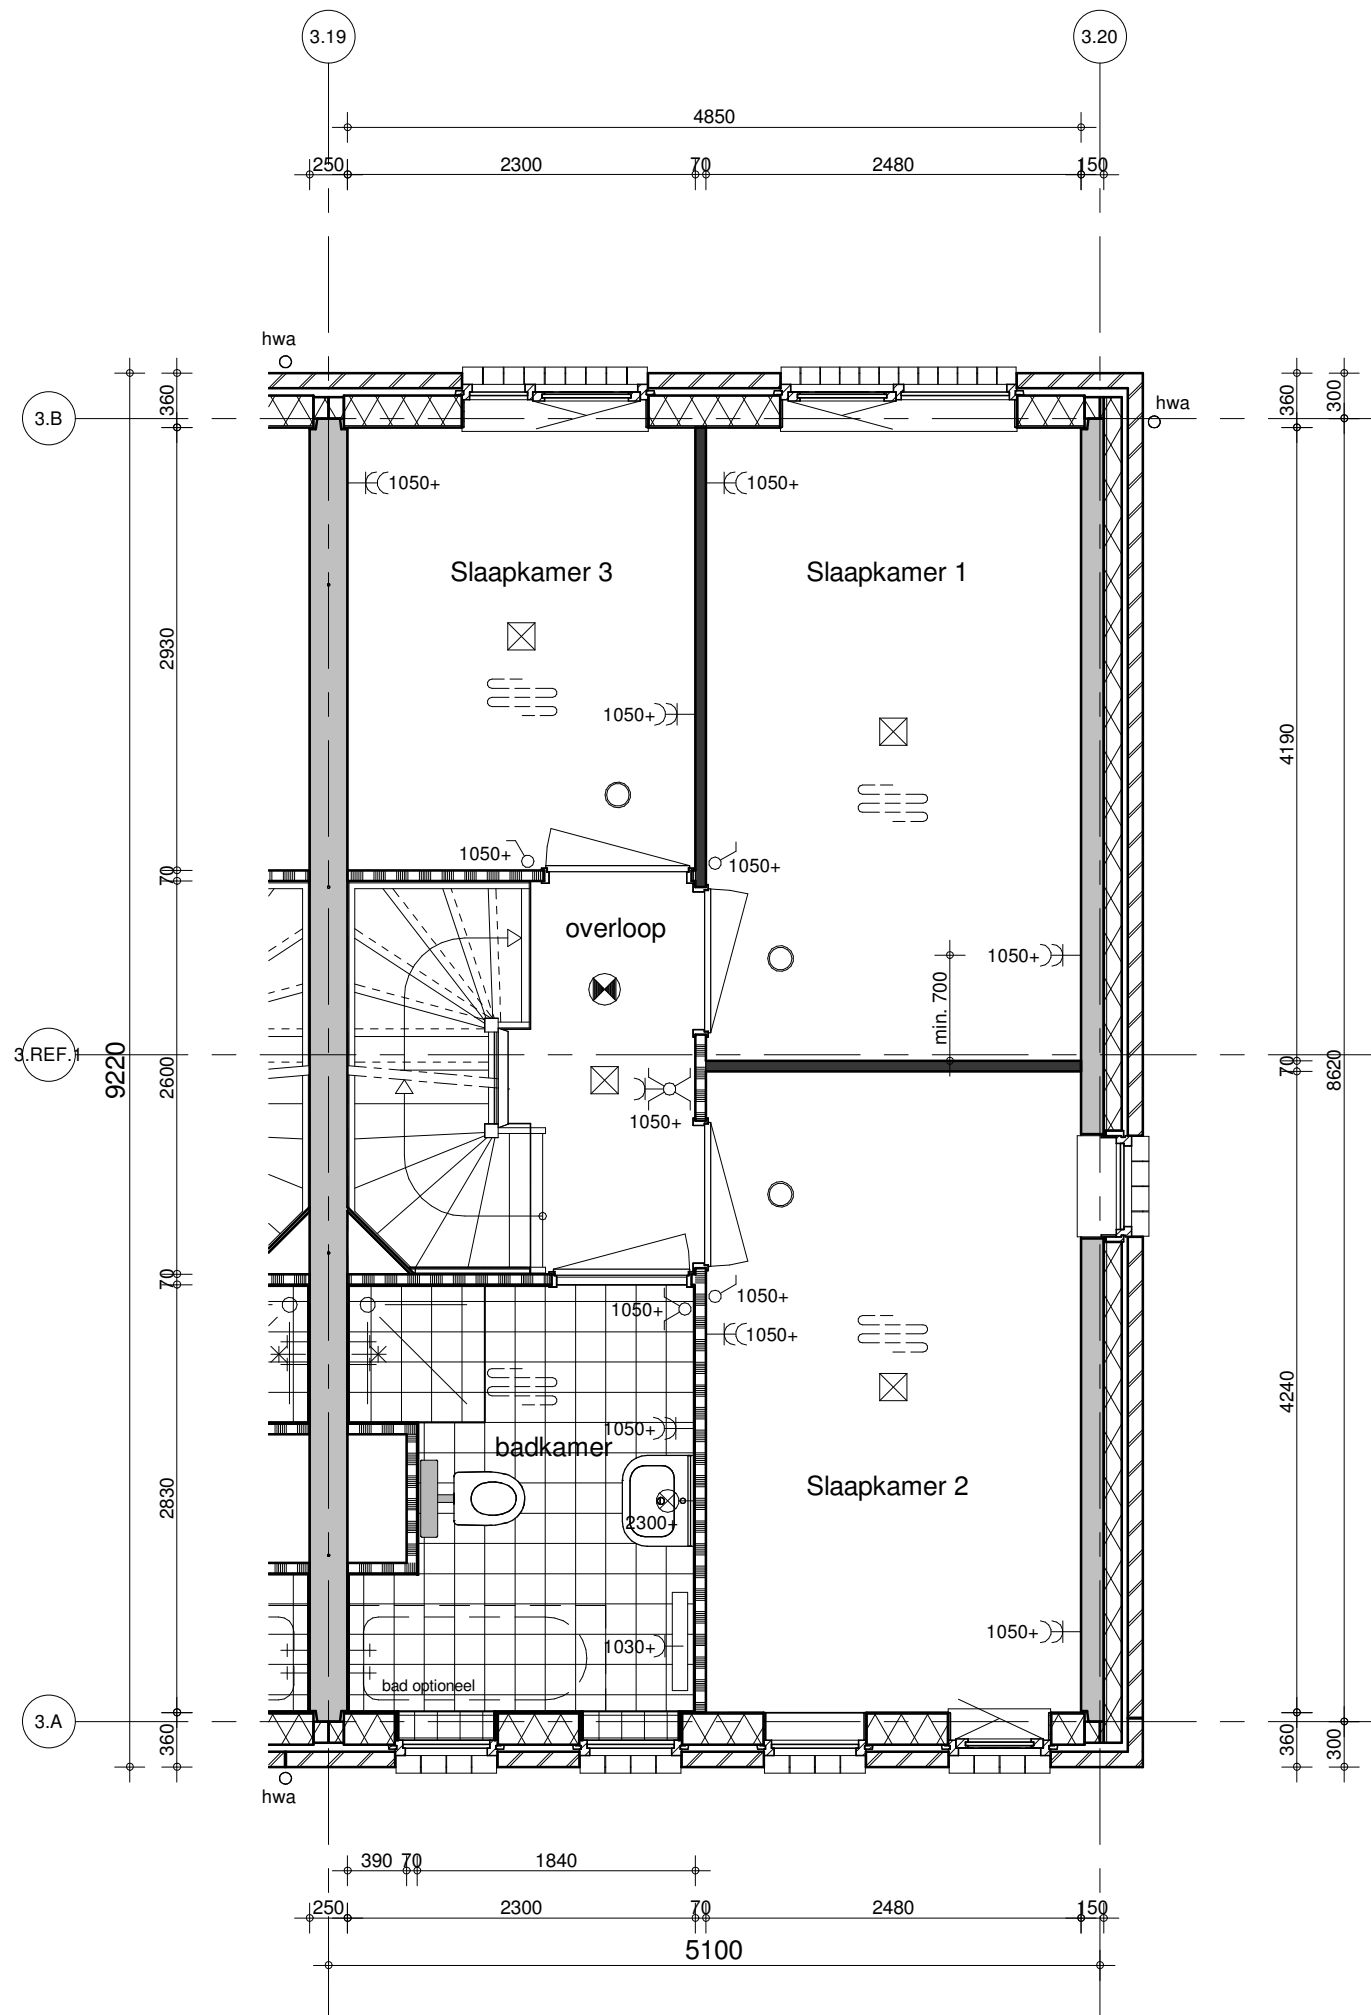


project  
**41 woningen Het Balkon Maassluis**

BAM Advies & Engineering  
 Runnenburg 12  
 Postbus 54  
 3980 CB Bunnik  
 (030) 6598933

omschrijving  
**bouwnummer 43**  
**1e verdieping**  
**Blok 03**

getekend  
**VSa**  
 status  
**Definitief**

schaal  
**1:50**  
 datum  
**15-05-2020**  
 project nr  
**9053**  
 tekening nr  
**V-43.2**  
 wijz.

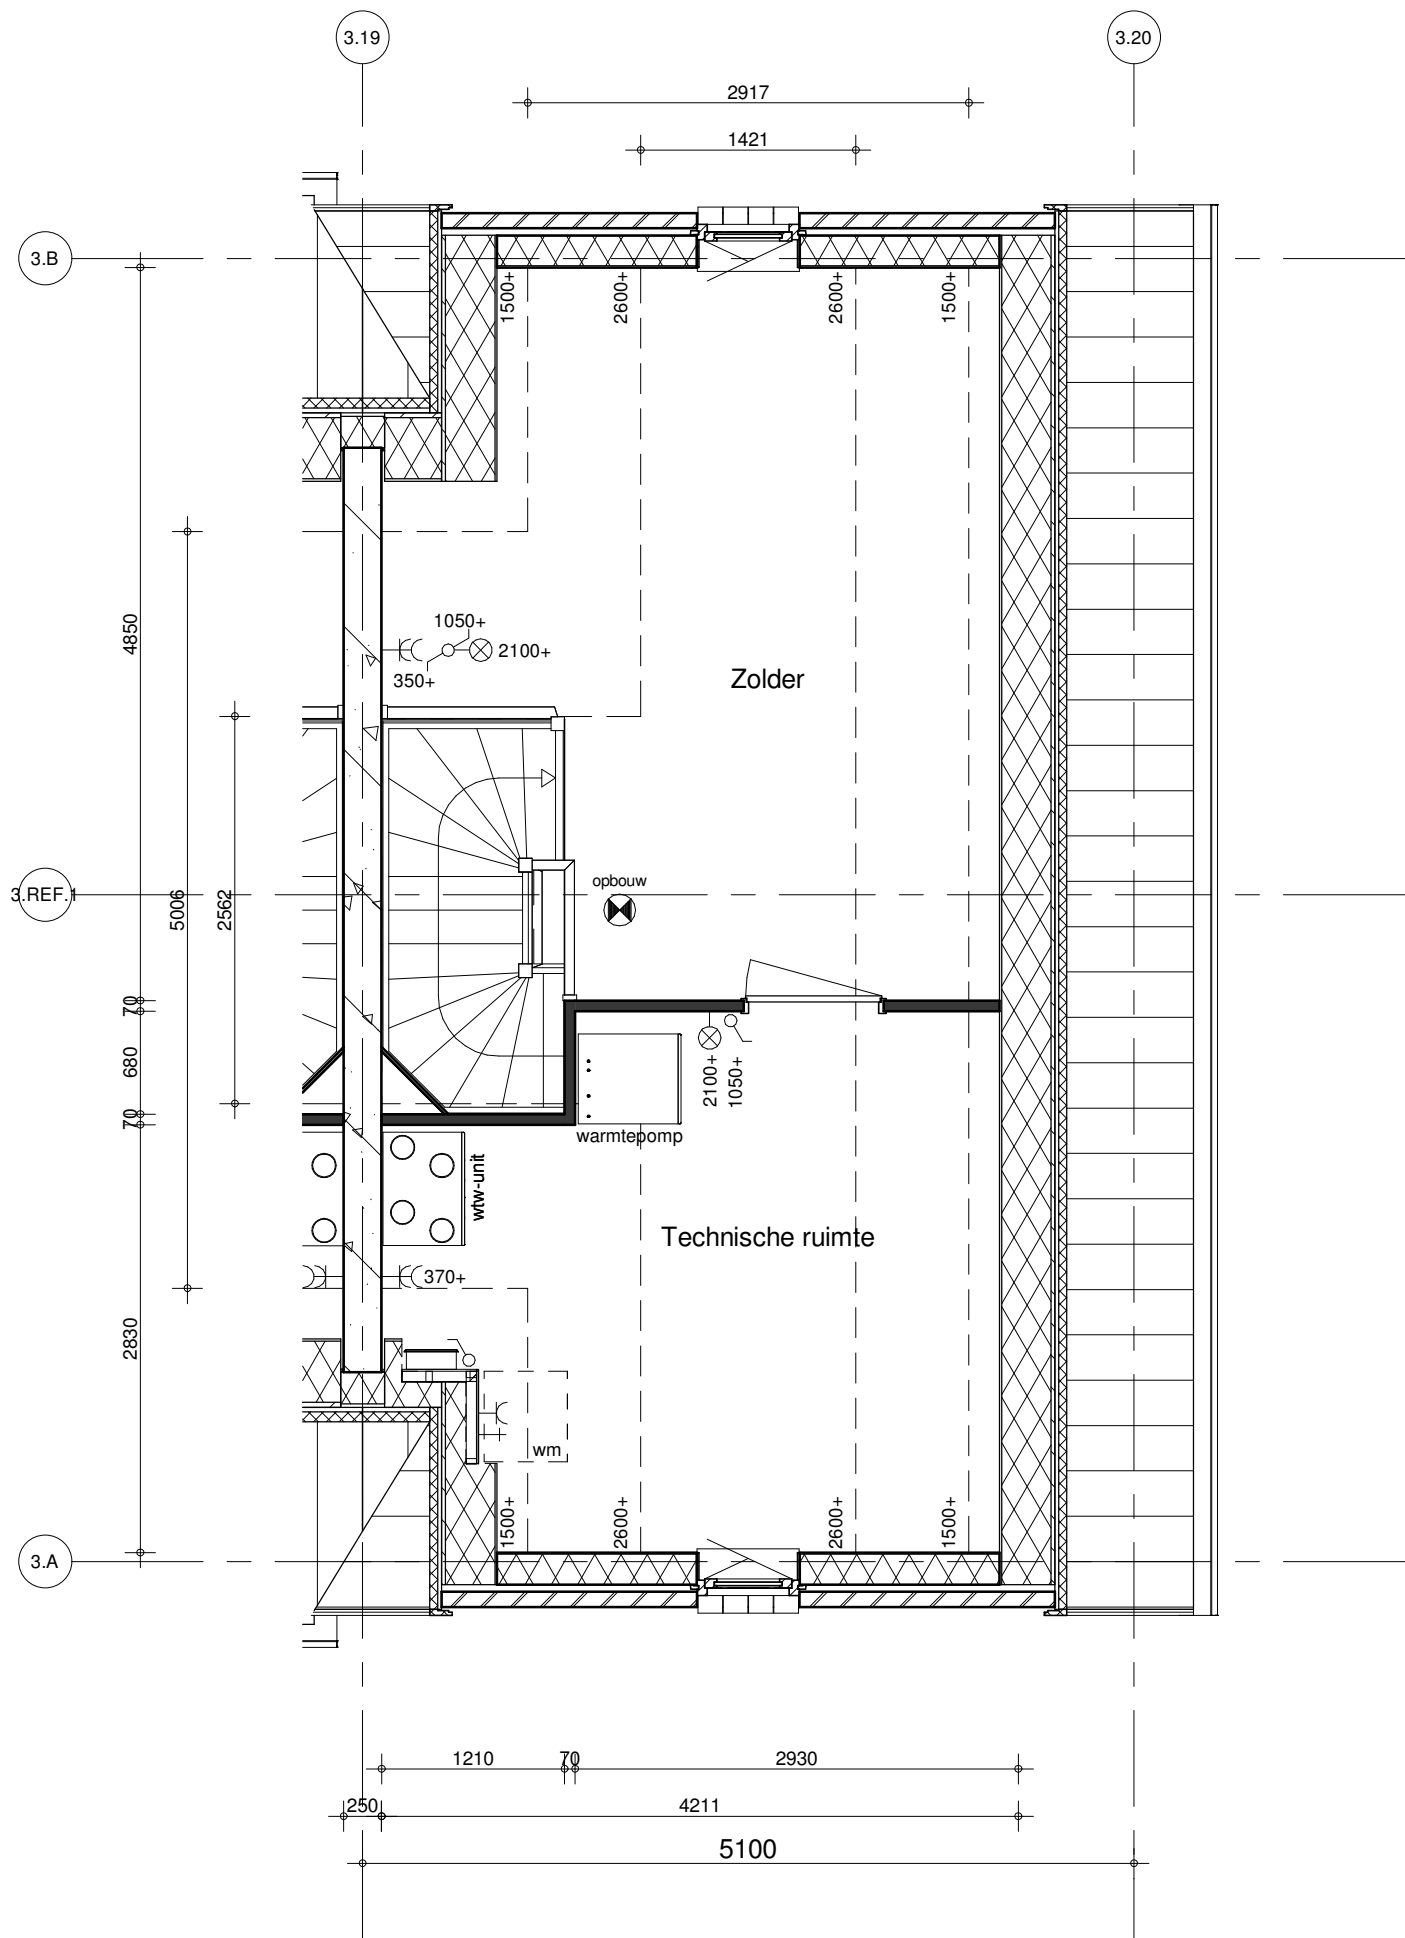

project  
**41 woningen Het Balkon Maassluis**

BAM Advies & Engineering  
 Runnenburg 12  
 Postbus 54  
 3980 CB Bunnik  
 (030) 6598933

omschrijving  
**bouwnummer 43**  
**2e verdieping**  
**Blok 03**


getekend  
**VSa**  
 status  
 Definitief

schaal  
 1:50  
 datum  
 15-05-2020

project nr  
**9053**  
 tekening nr

**V-43.3**

wijz.

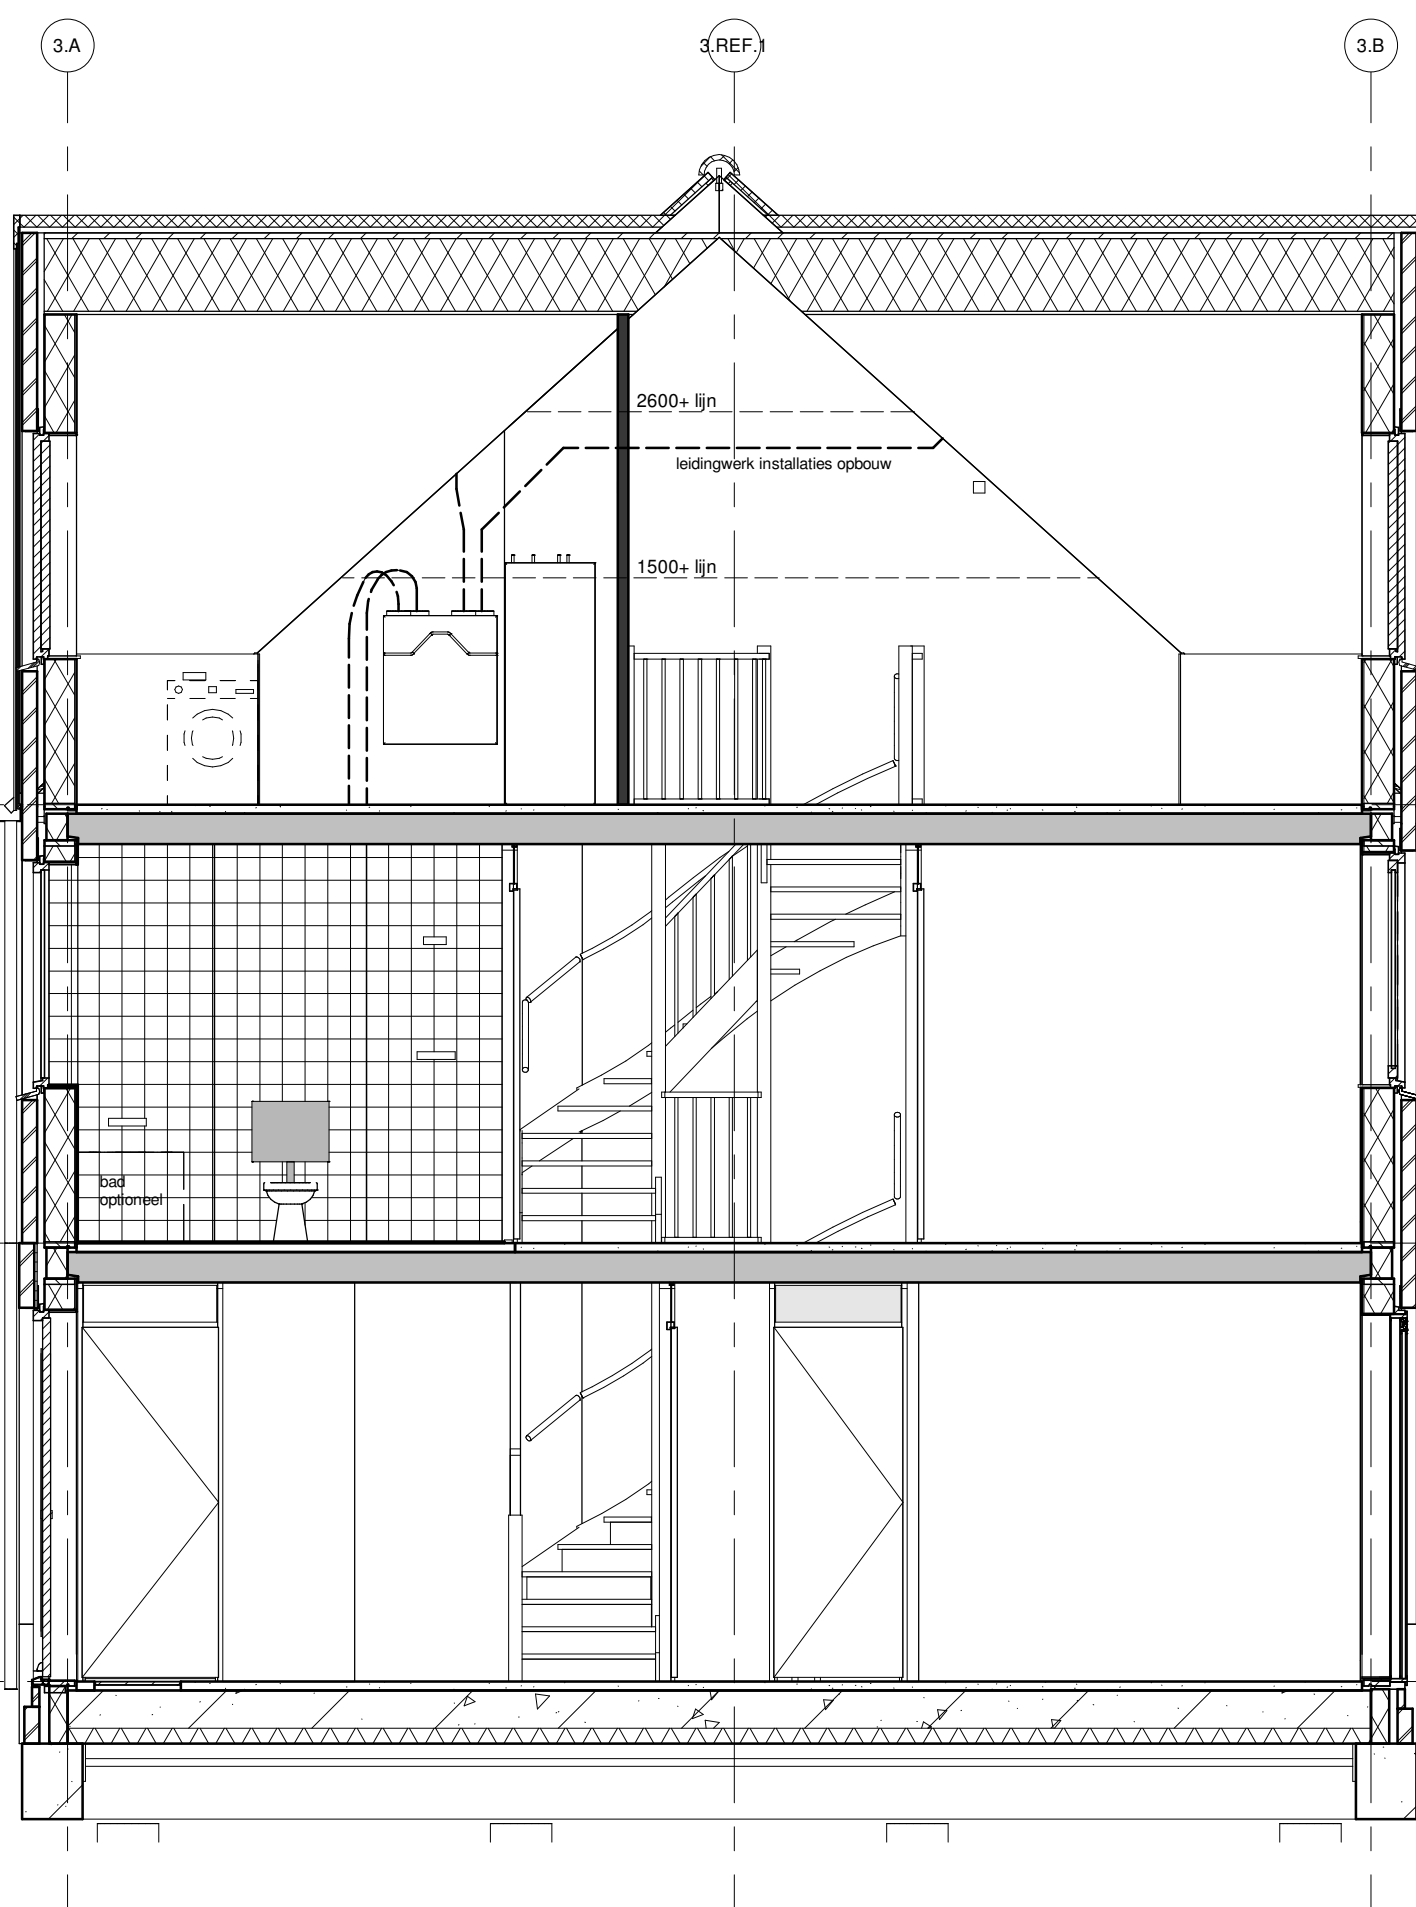

02 tweede verdieping  
+5800

01 eerste verdieping  
+2900

00 begane grond  
+0



project  
41 woningen Het Balkon Maassluis

BAM Advies & Engineering  
Runnenburg 12  
Postbus 54  
3980 CB Bunnik  
(030) 6598933

omschrijving  
bouwnummer 43  
doorsnede  
Blok 03

getekend  
Vsa  
status  
Definitief

schaal  
1:50  
datum  
15-05-2020  
project nr  
9053  
tekening nr  
V-43.4  
wijz.