



bwnr. 1
type A1K

bwnr. 2
type A3

bwnr. 3
type A1


bwnr. 4
type A1

bwnr. 5
type A3

bwnr. 6
type A3H

voorgevel

1 : 150

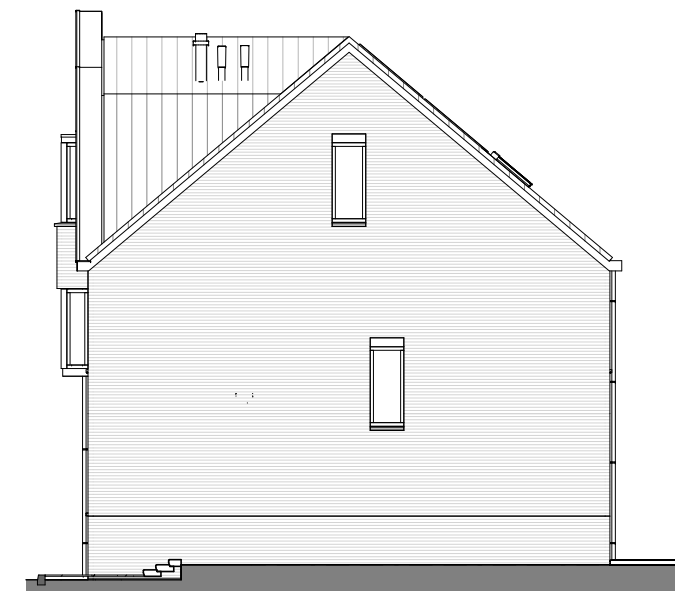

bwnr. 6
type A3H

zijgevel rechts

1 : 150



bwnr. 6
type A3H

bwnr. 5
type A3

bwnr. 4
type A1


bwnr. 3
type A1

bwnr. 2
type A3

bwnr. 1
type A1K

achtergevel

1 : 150

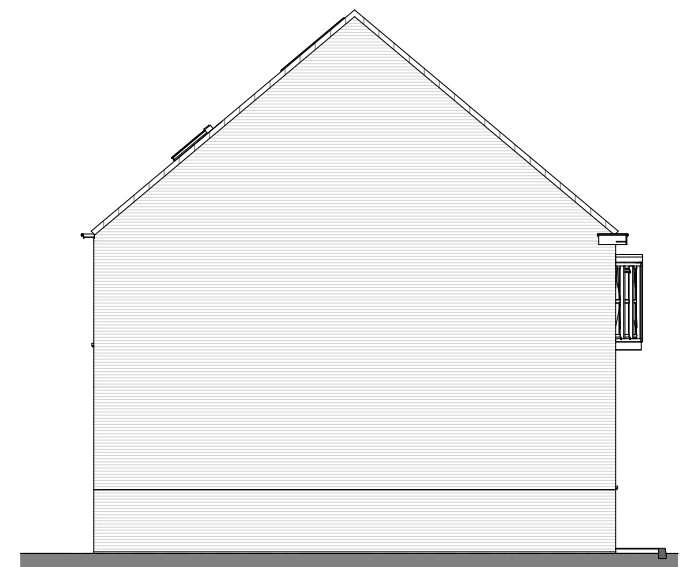

bwnr. 1
type A1K

zijgevel links

1 : 150

leefiD[®]
Bouwen aan idealen

Maten zijn ca. maten, er kunnen geen rechten aan ontleend worden.

project
Balkon van Maassluis - Hofwoningen
onderdeel
GEVELAANZICHTEN BOUWBLOK 1
werknr. **16027** fase/bouwdeel

formaat **A3**
schaal **1 : 150**

tek.nr.
VT-01-400

gemaakt **28-09-2016** **BURO BIM**
gewijzigd

versie.