


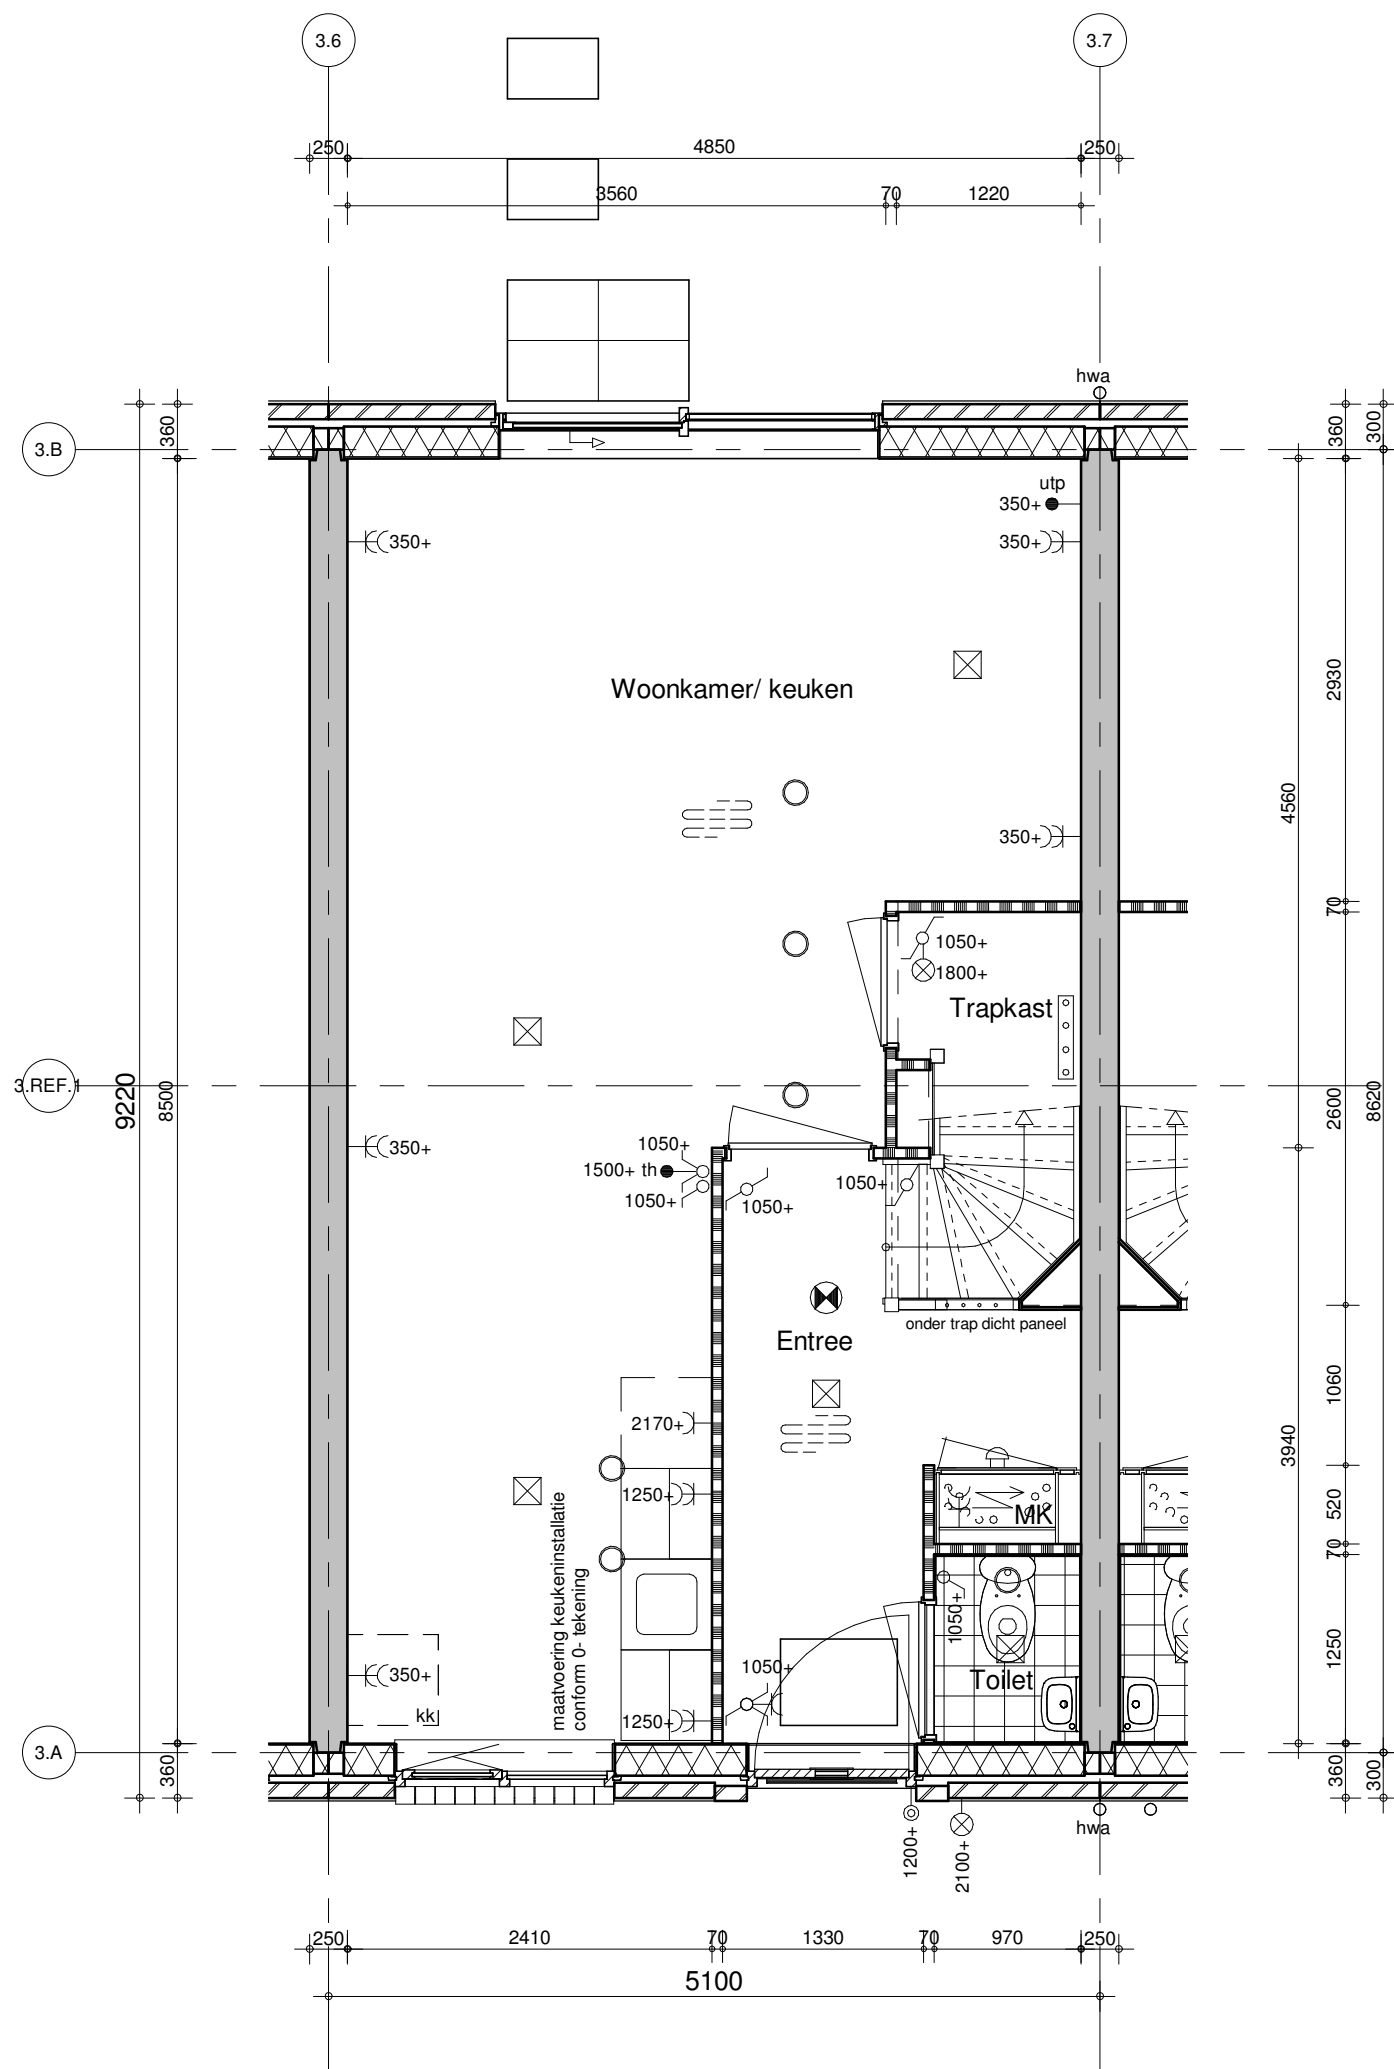

BAM Advies & Engineering
Runnenburg 12
Postbus 54
3980 CB Bunnik
(030) 6598933

project

41 woningen Het Balkon Maassluis

omschrijving

bouwnummer 31
begane grond
Blok 03


getekend
VSA
status
Definitief

project nr
9053
tekening nr
V-31.1

schaal
1:50
datum
15-05-2020

wijz.

formaat: A3

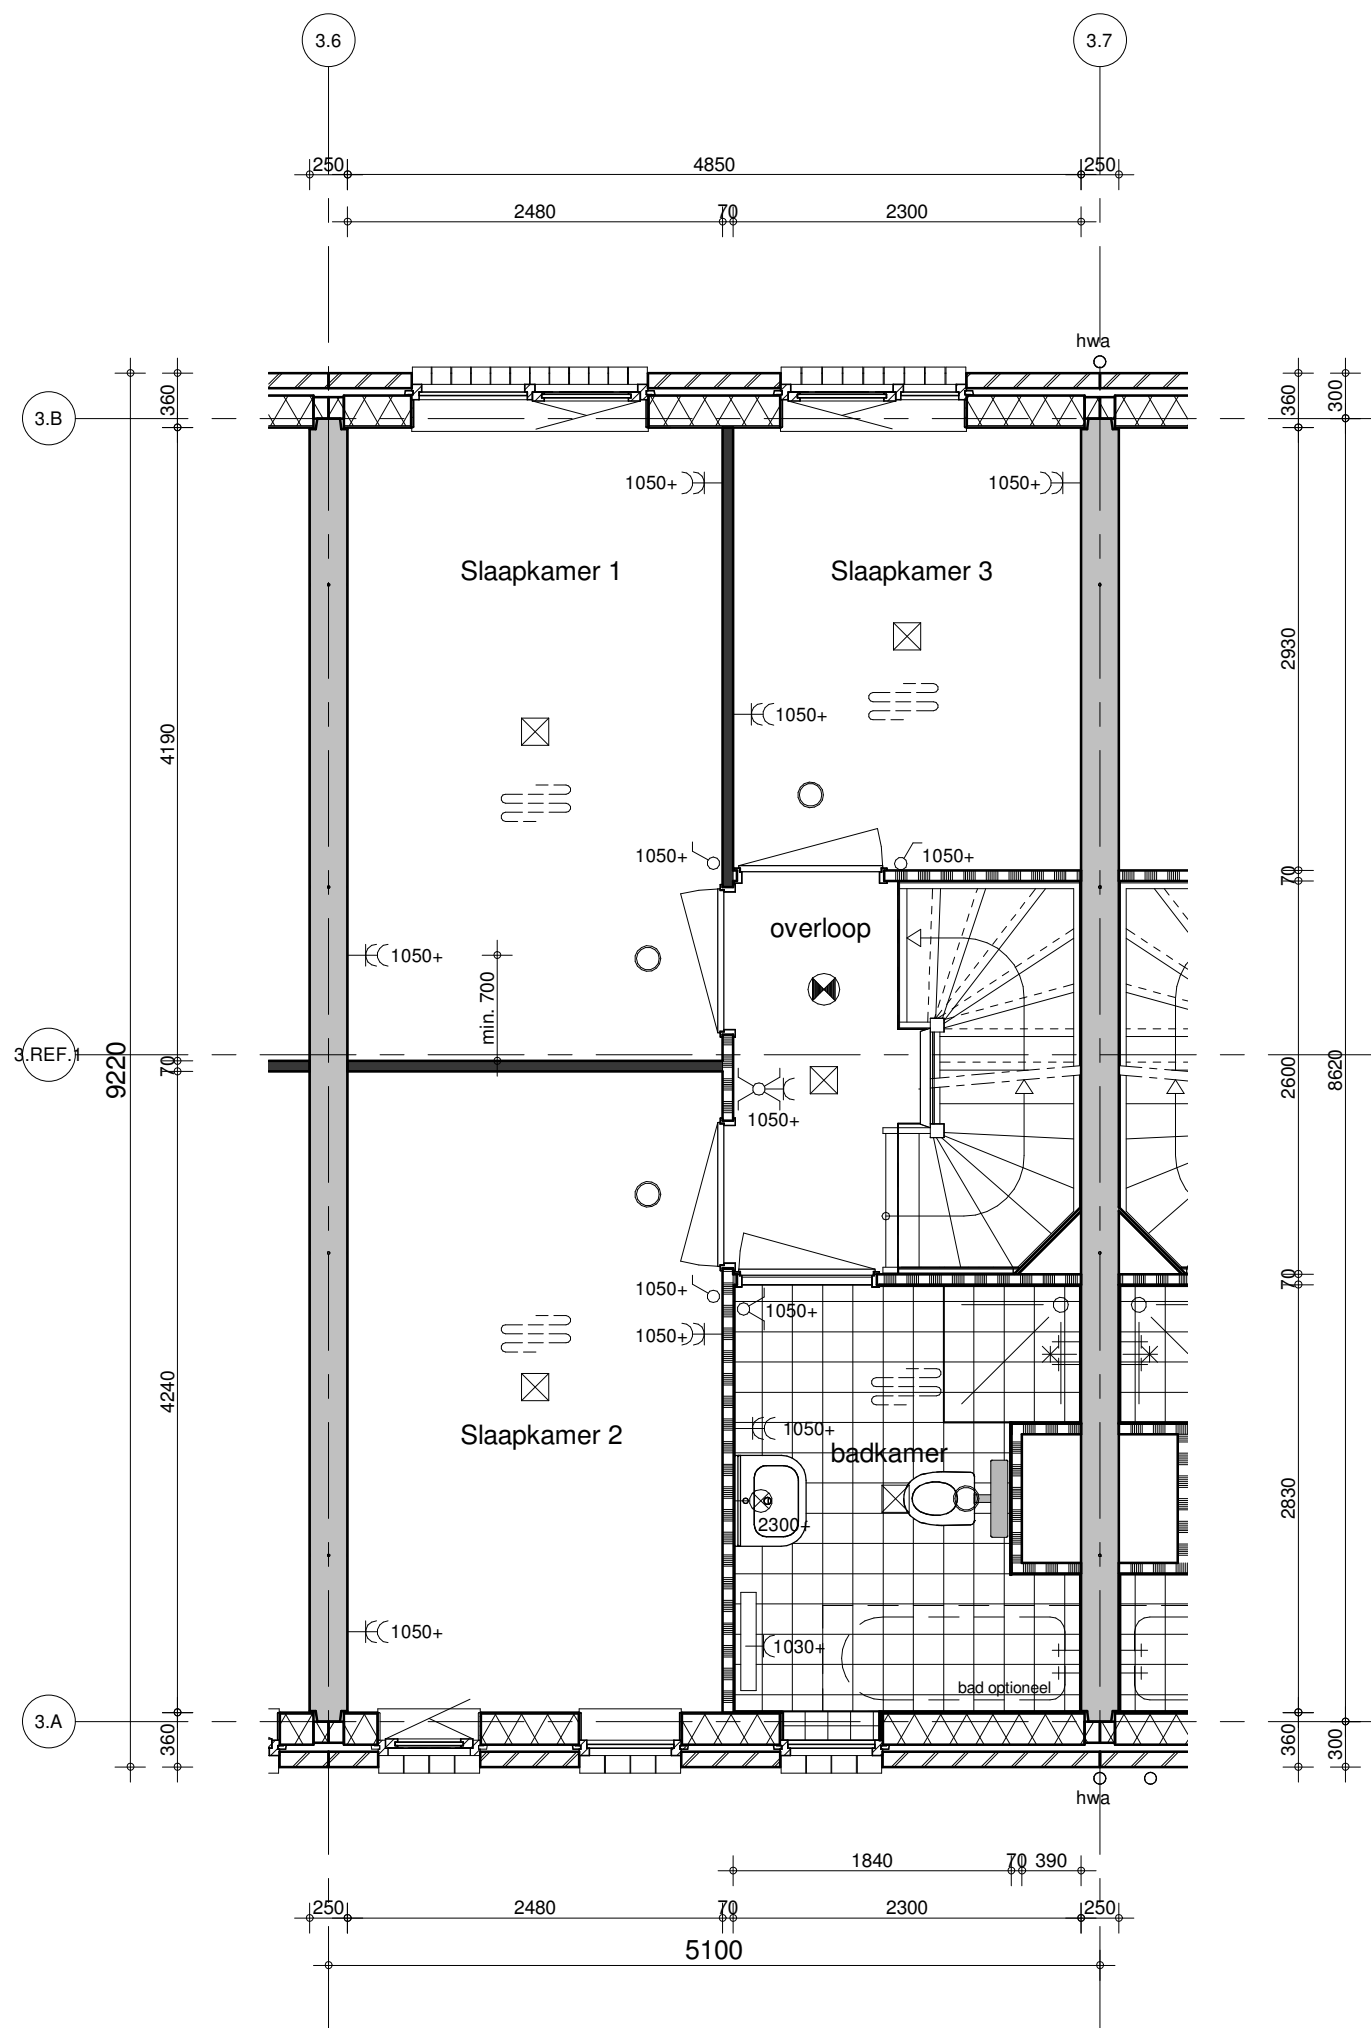

BAM Advies & Engineering
Runnenburg 12
Postbus 54
3980 CB Bunnik
(030) 6598933

project

41 woningen Het Balkon Maassluis

omschrijving

bouwnummer 31
1e verdieping
Blok 03

getekend
Vsa
status
Definitief


project nr
9053
tekening nr

V-31.2

schaal
1:50
datum
15-05-2020

wijz.


formaat: A3

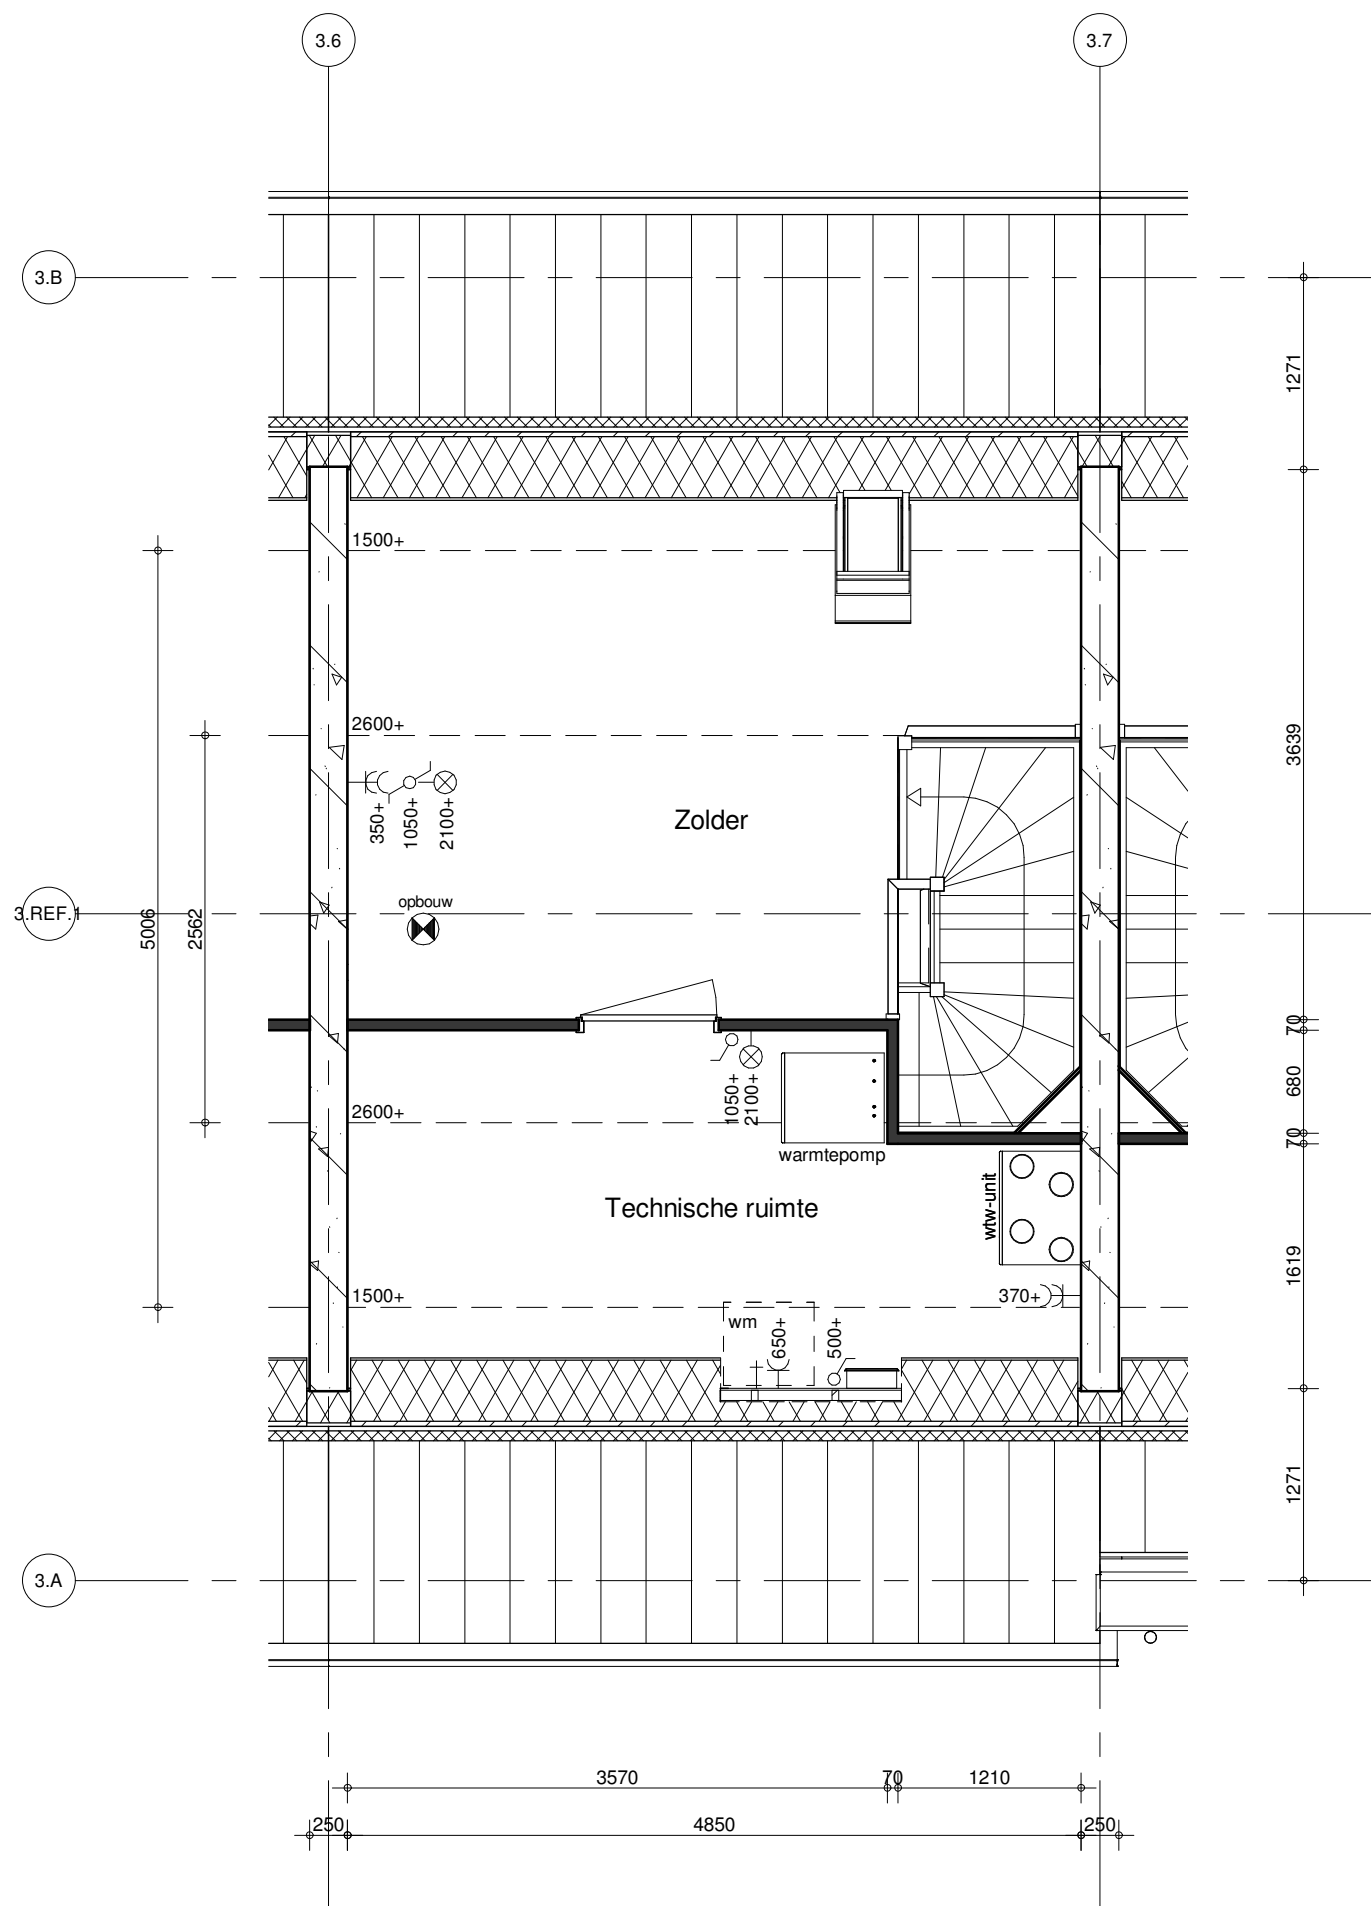

BAM Advies & Engineering
Runnenburg 12
Postbus 54
3980 CB Bunnik
(030) 6598933

project
41 woningen Het Balkon Maassluis
omschrijving
bouwnummer 31
2e verdieping
Blok 03

getekend VSa	schaal 1:50
status Definitief	datum 15-05-2020
project nr 9053	wijz.
tekening nr V-31.3	

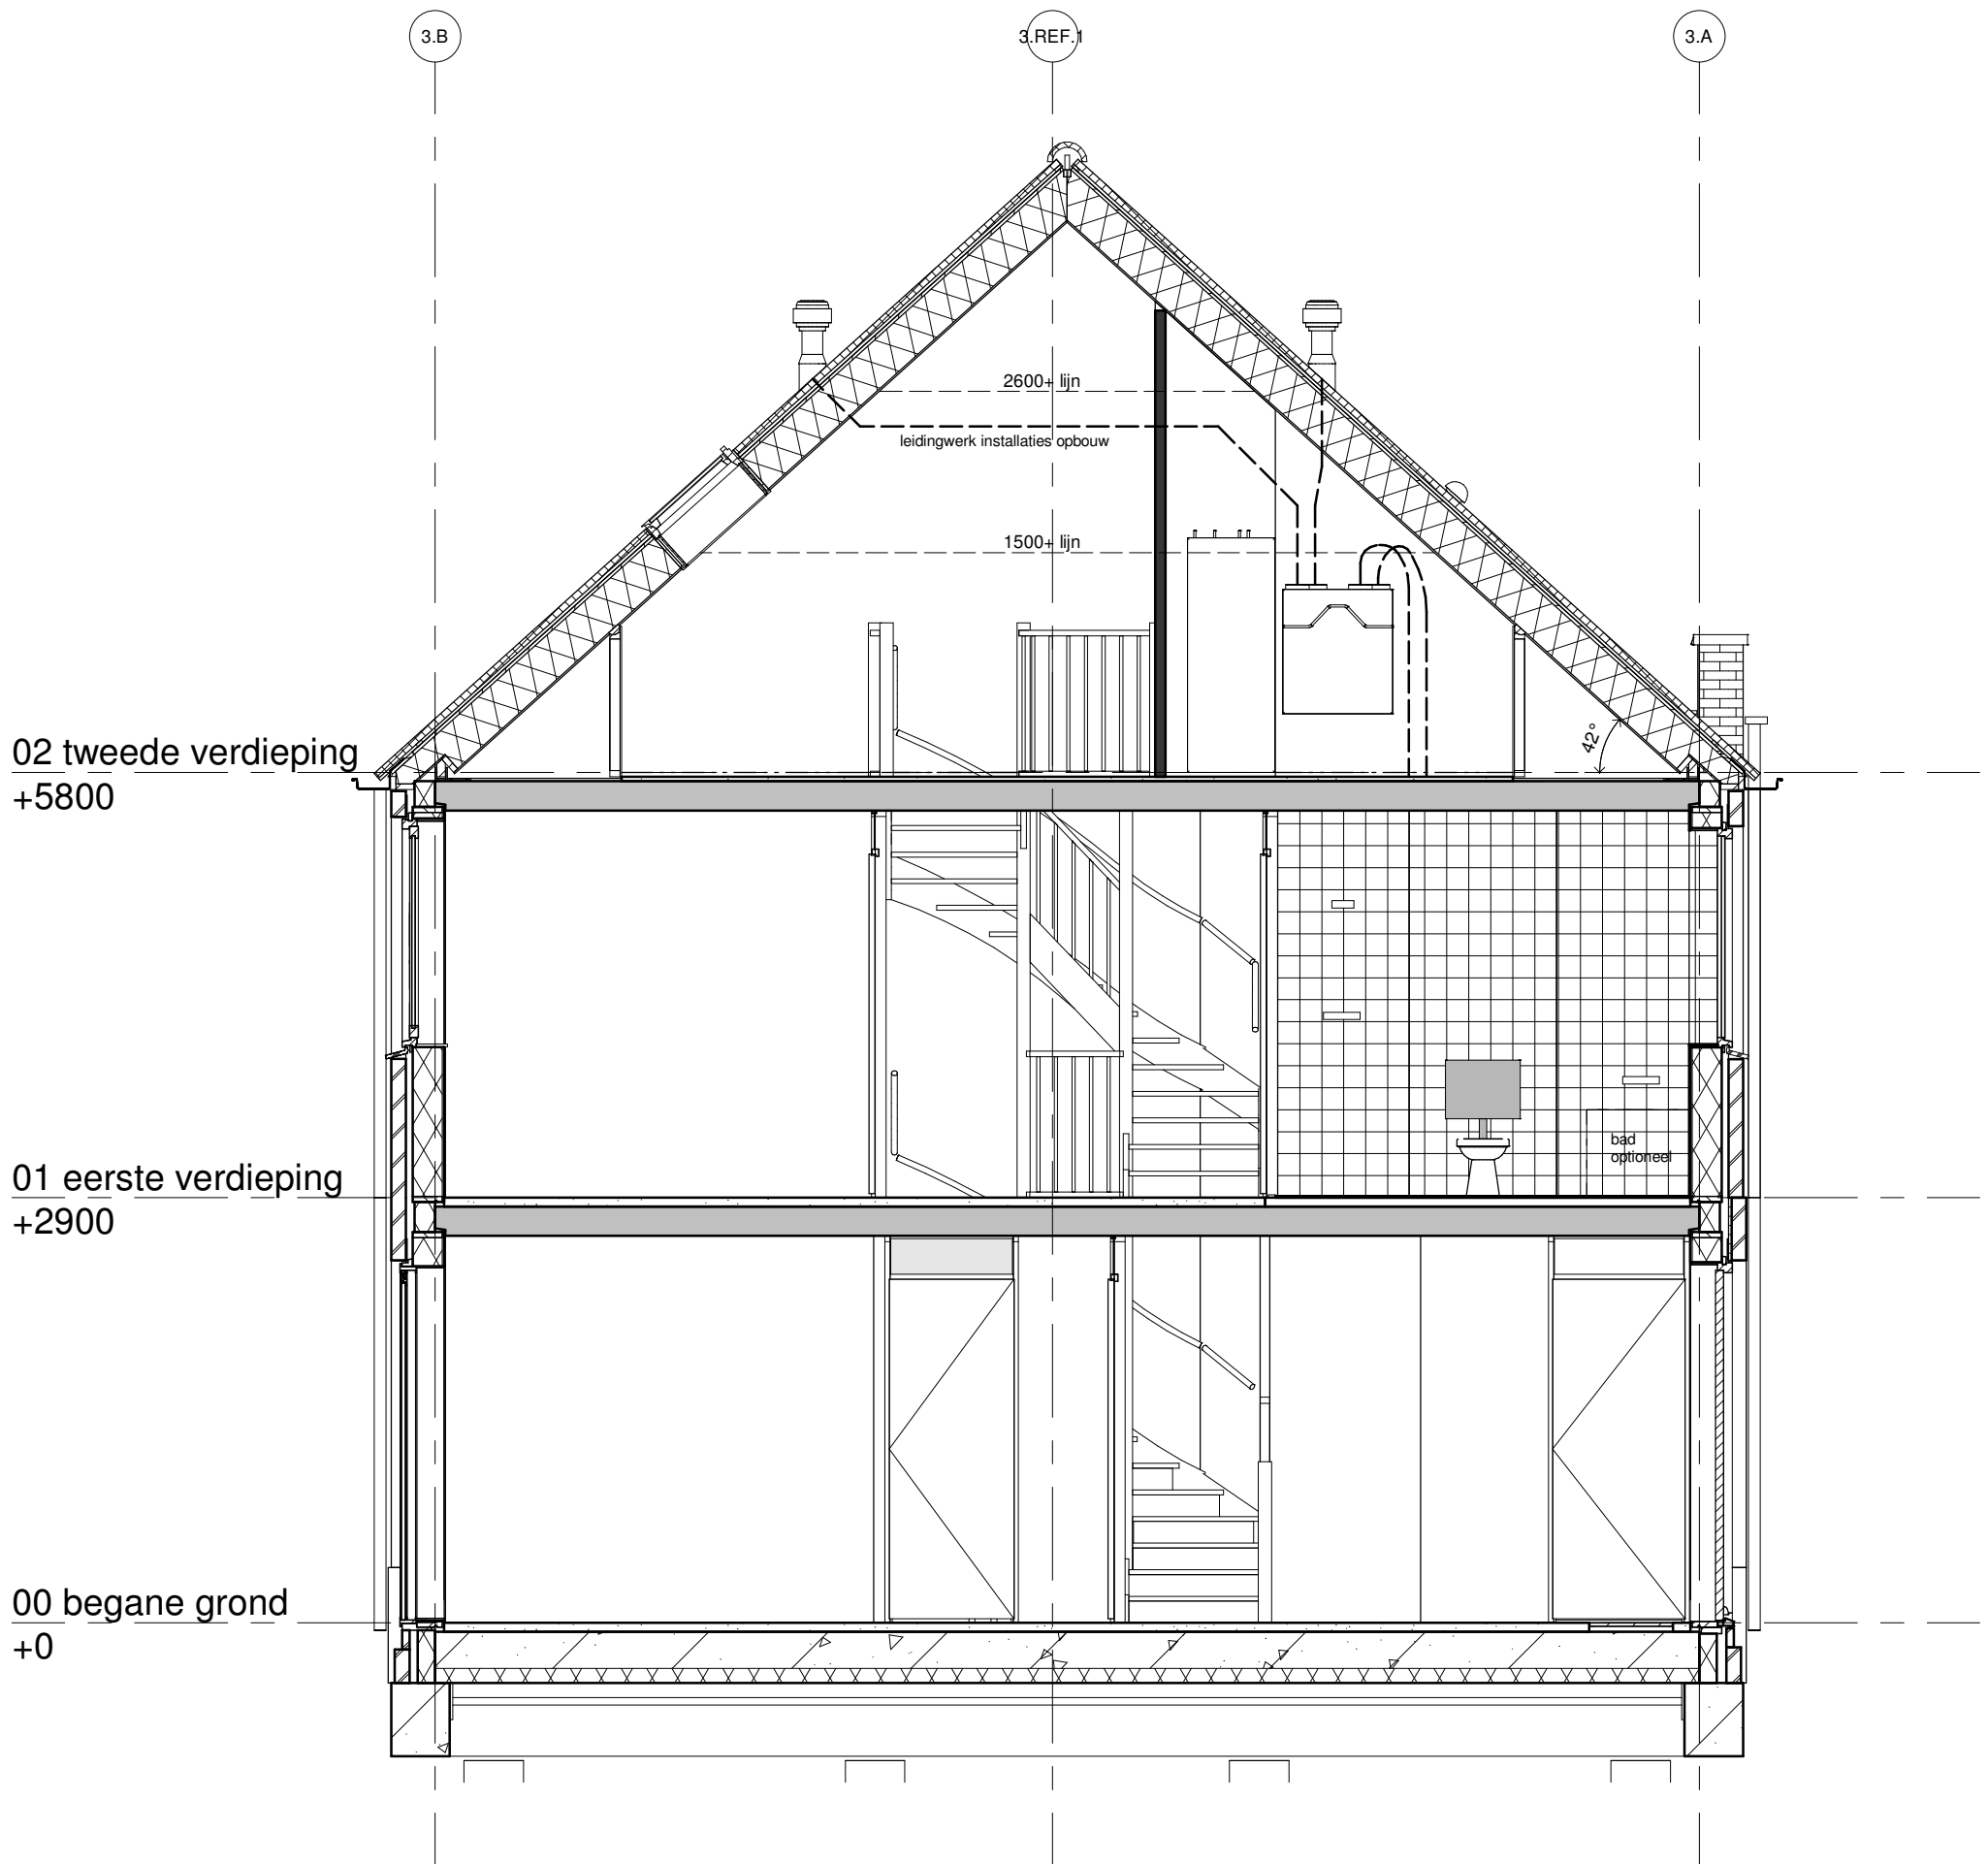

BAM Advies & Engineering
Runnenburg 12
Postbus 54
3980 CB Bunnik
(030) 6598933

project
41 woningen Het Balkon Maassluis
omschrijving
bouwnummer 31
doorsnede
Blok 03

getekend VSa	schaal 1:50
status Definitief	datum 15-05-2020
project nr 9053	
tekening nr V-31.4	wijz.