





Type C3a bnr: 79 Type C3 bnr: 80 Type C1 bnr: 81 Type C2a bnr: 82 Type C2 bnr: 83 Type C1 bnr: 84 Type C3 bnr: 85 Type C1 bnr: 86 Type C1a bnr: 87 Type C3 bnr: 88

Voorgevel

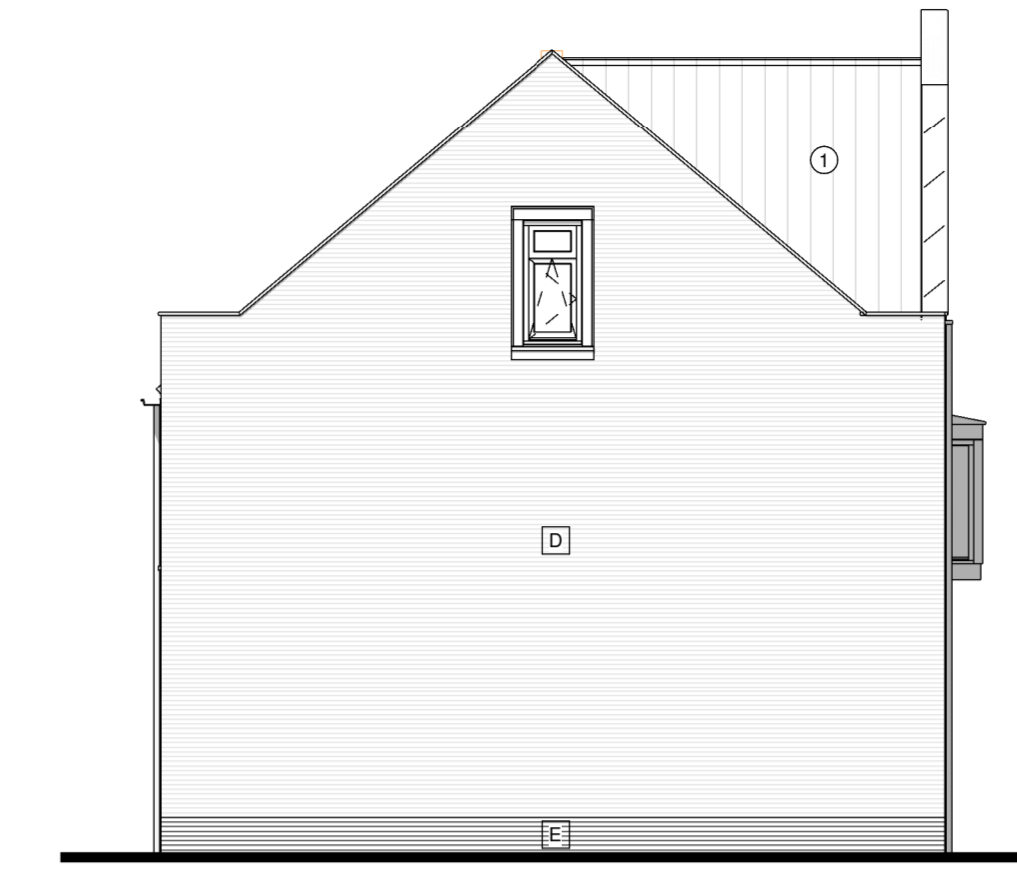


Type C3a bnr: 79

Linker zijgevel

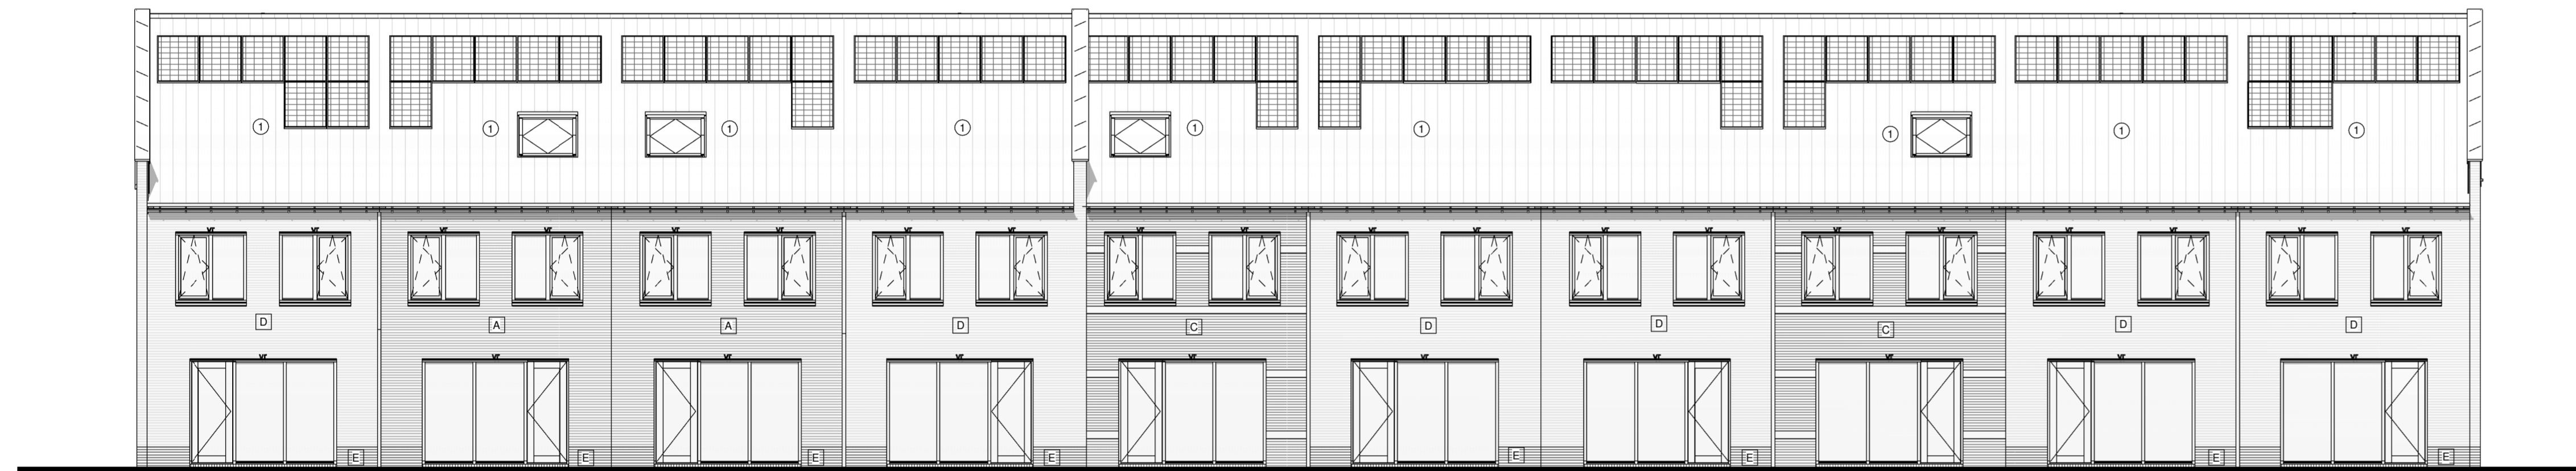


Type C3 bnr: 88 Type C1a bnr: 87 Type C1 bnr: 86 Type C3 bnr: 85 Type C1 bnr: 84 Type C2 bnr: 83 Type C2a bnr: 82 Type C1 bnr: 81 Type C3 bnr: 80 Type C3a bnr: 79

Achtergevel

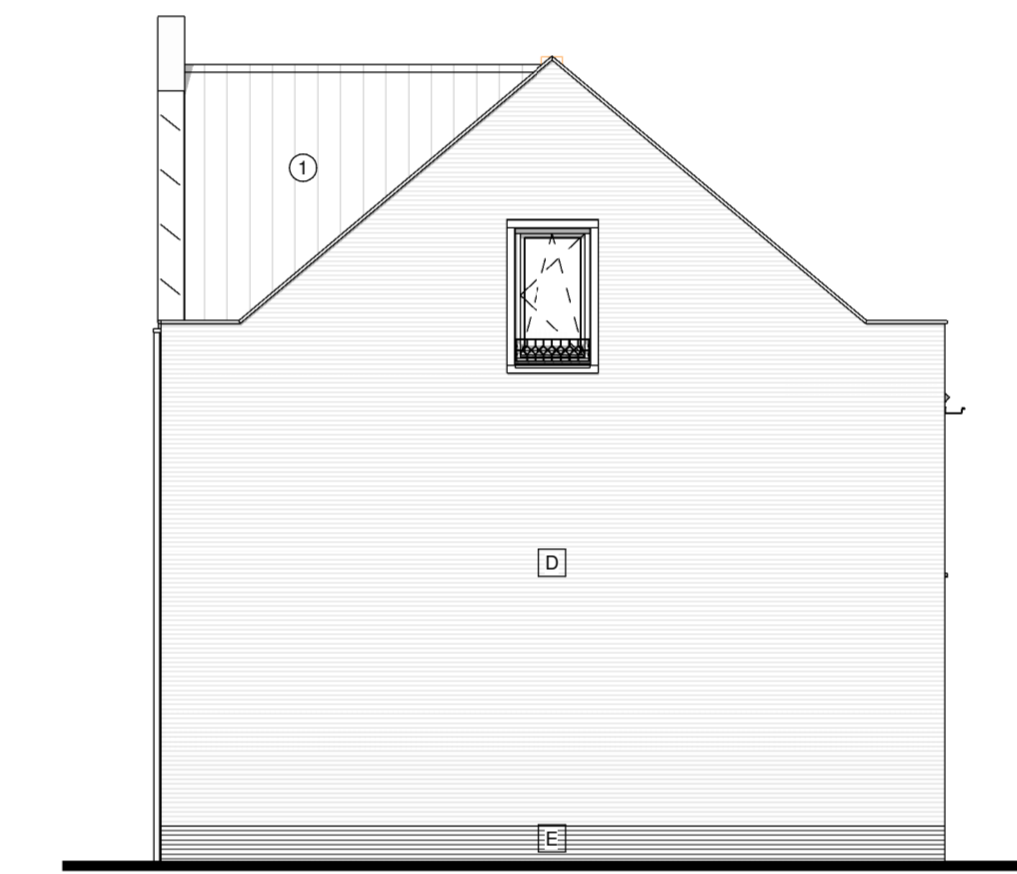


Type C3 bnr: 88


Rechter zijgevel

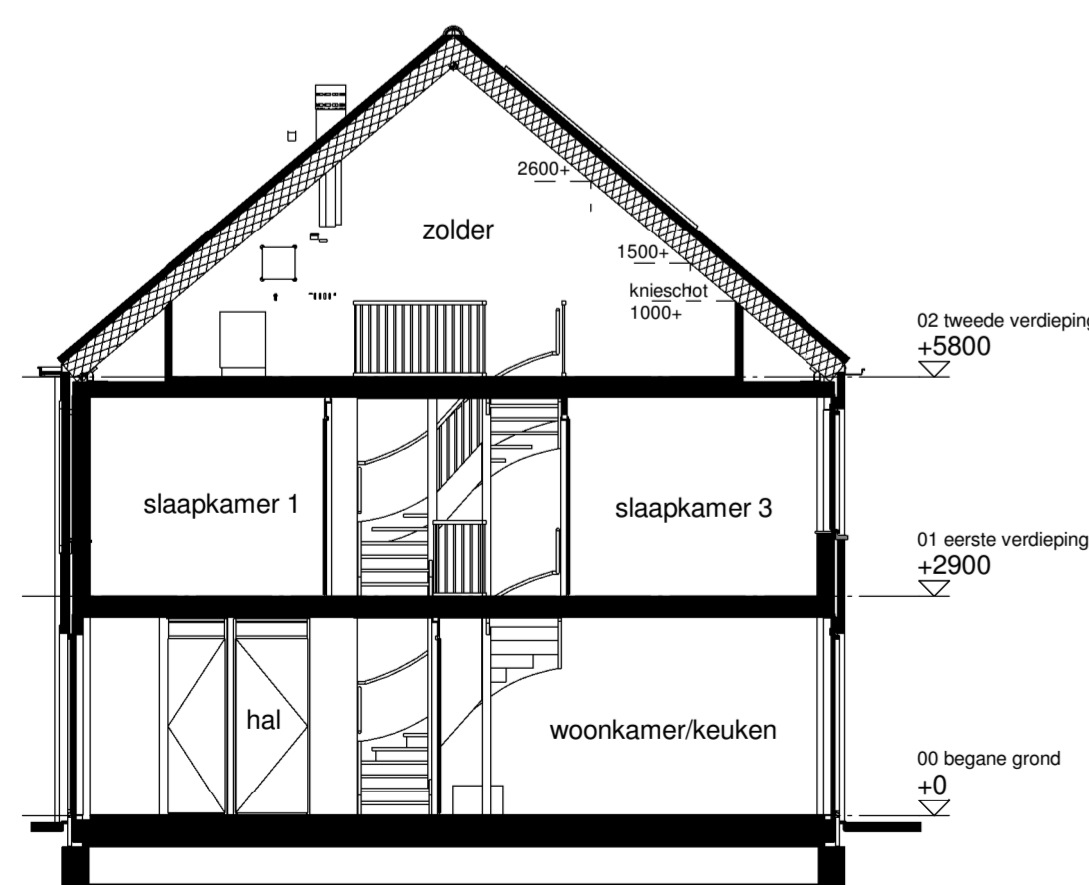


Doorsnede C1

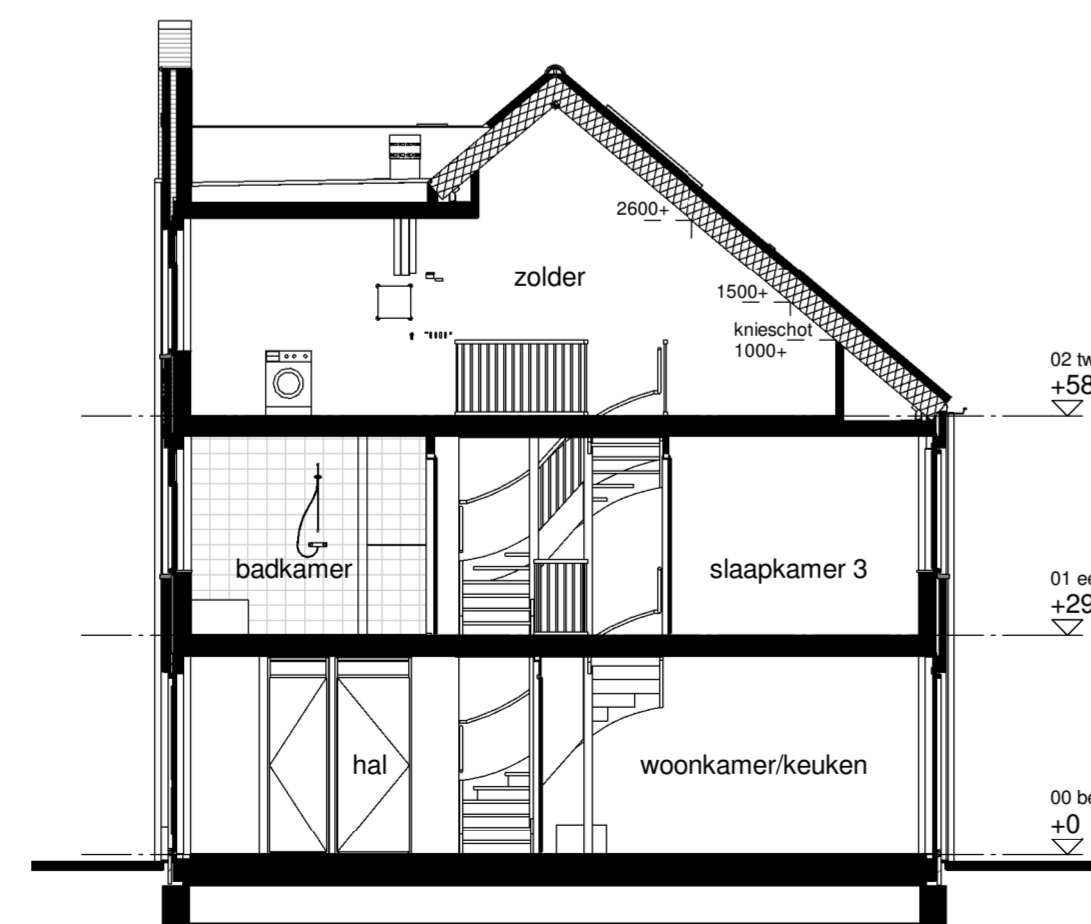

Doorsnede C2

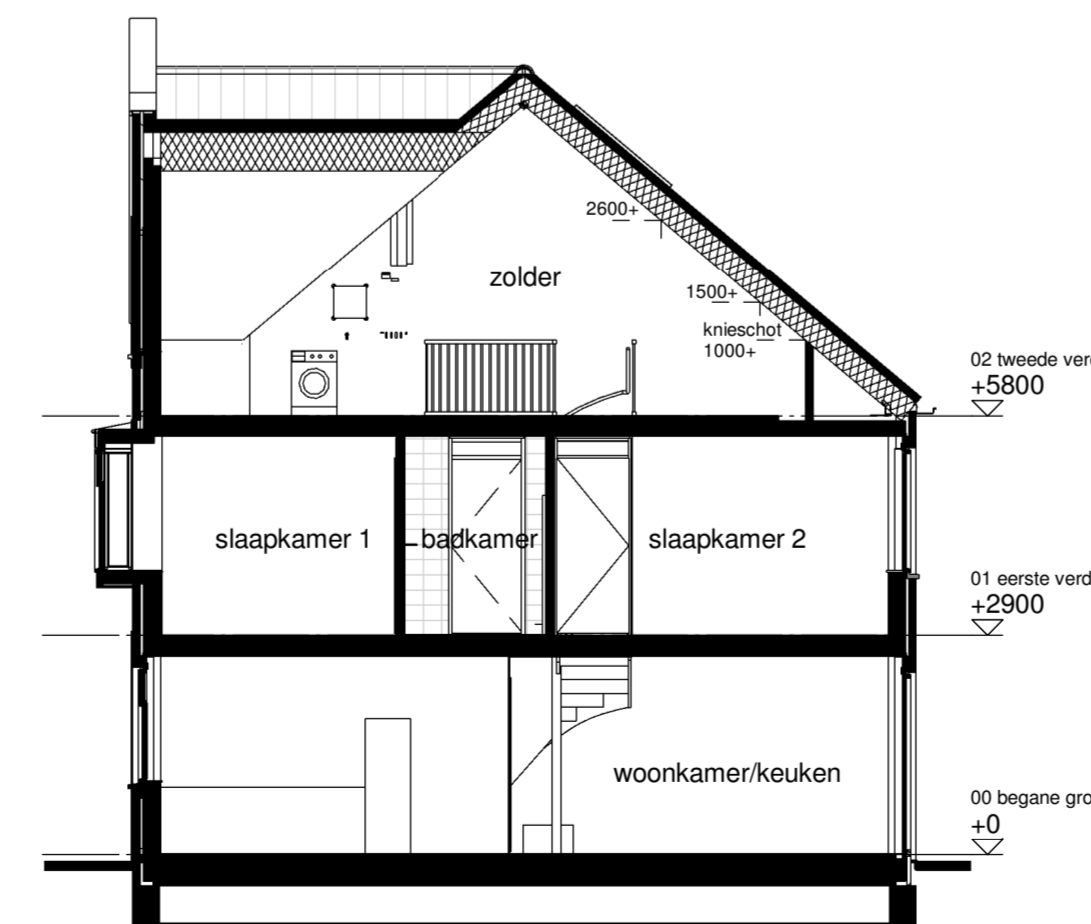

Doorsnede C3

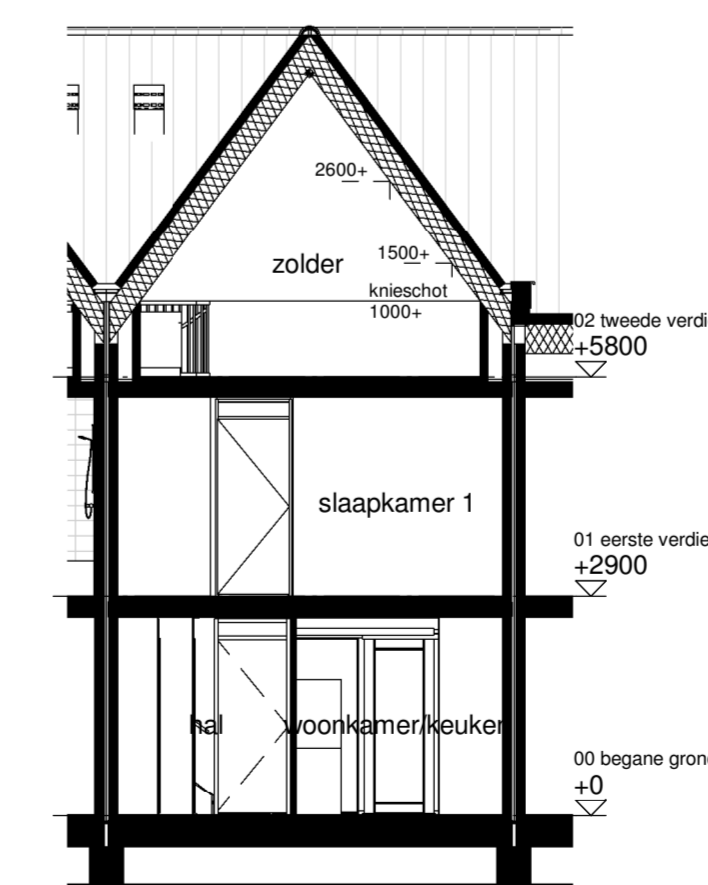

Doorsnede C3a

Renvoor

- A metaalwerk kleur A Blauwpaars antraciet
- B metaalwerk kleur B Oranje genueanceerd
- D metaalwerk kleur C Donkerpaars genueanceerd
- D metaalwerk kleur D Kameesteen wit geschikerd
- E metaalwerk kleur E Zwart
- 1 dakpan kleur 1
- v verdelst ventilatorrooster
- ▲ entree woning

maatvoering in plattegrond is indicatief en exclusief wandafwerking (wandtegels)

- Installaties**
- rookmelder
 - plafondventiel of/oor mechanische ventilatie
 - mechanische ventilatiebox
 - cv ketel
 - vloerplaat
 - CV-ventilator
 - vloerfuk
 - zonnepaneel
 - opstelplaats wasmachine / droger
- elektr. conform de NEN 1010
- ✓ schakelaar enkelpolig
 - ✓ serie-schakelaar
 - ✓ wissel-schakelaar
 - ✗ kruis-schakelaar
 - plafondlichtpunt
 - ⊖ wandcontactdoos verlichting 2100+ vl
 - ⊖ wandcontactdoos verlichting buiten 2300+ vl
 - ⊖ thermoschak. 1500+vl
 - mv ~ bediening mechanische ventilatie
 - w/k ~ water aansluiting
 - loze leiding
 - bedrade leiding
 - o bel
 - drukknop bel
 - ⊕ wandcontactdoos enkel
 - ⊕ wandcontactdoos dubbel
 - ⊕ wandcontactdoos dubbel horizontaal buitenkraan

Situatie

