

Keuken Vision Naaldwijk
Warmoezenierstraat 9
2671 ZP NAALDWIJK
0174-627008

Klant / Bnr.: Waal /
Referentienr.: 137843
Adviseur: Rochéz Harbers
Datum: 8/11/21

Merk: Novitelli
Programma: LASBR C236
Kleur: 117 - grafiet hoogglans
Greep: 435 - Greep 192mm

Deze tekening is een schets van de werkelijkheid
en is bedoeld om een redelijk overzicht te geven.

Aan deze tekening kunnen geen rechten worden ontleend.

INSTALLATIEOVERZICHT EILAND


Symbol 1 (uit de vloer)

Spoelbak / kraan

- koud water (650mm + vl)
- warm water (650mm + vl)
- afvoer (450mm + vl)
- loze leiding boiler (700mm + vl)

vaatwasser

- WCD op aparte groep (700mm + vl)
- waterkraan (550mm + vl)

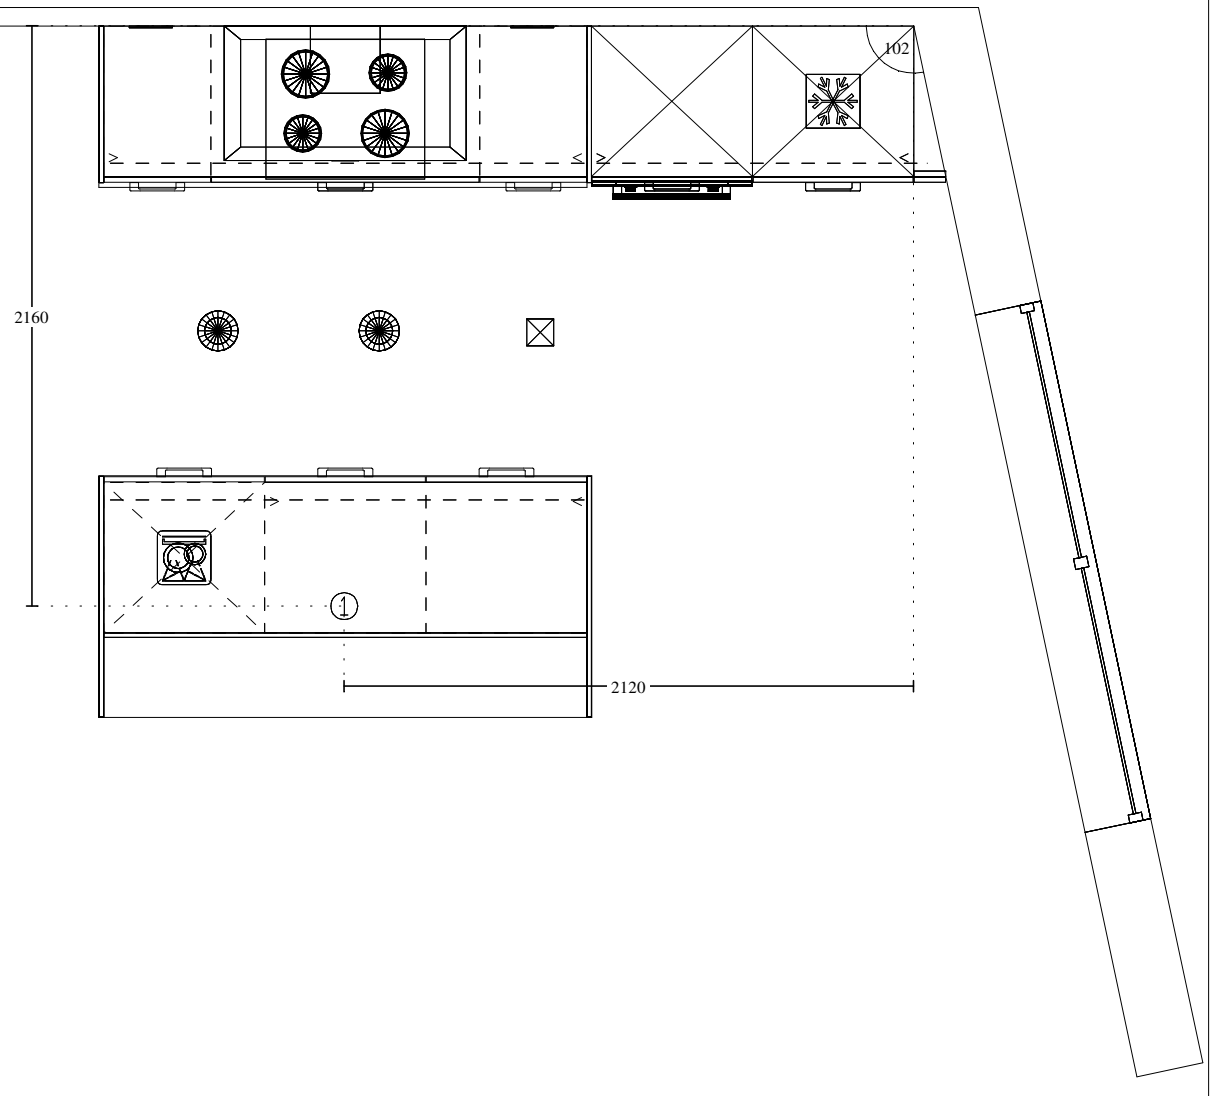


Keuken Vision Naaldwijk
 Warmoezenierstraat 9
 2671 ZP NAALDWIJK
 0174-627008

Klant / Bnr.: Waal /
 Referentienr.: 137843
 Adviseur: Rochéz Harbers
 Datum: 8/11/21

Merk: Novitelli
 Programma: LASBR C236
 Kleur: 117 - grafiet hoogglans
 Greep: 435 - Greep 192mm

Deze tekening is een schets van de werkelijkheid
 en is bedoeld om een redelijk overzicht te geven.
 Aan deze tekening kunnen geen rechten worden ontleend.

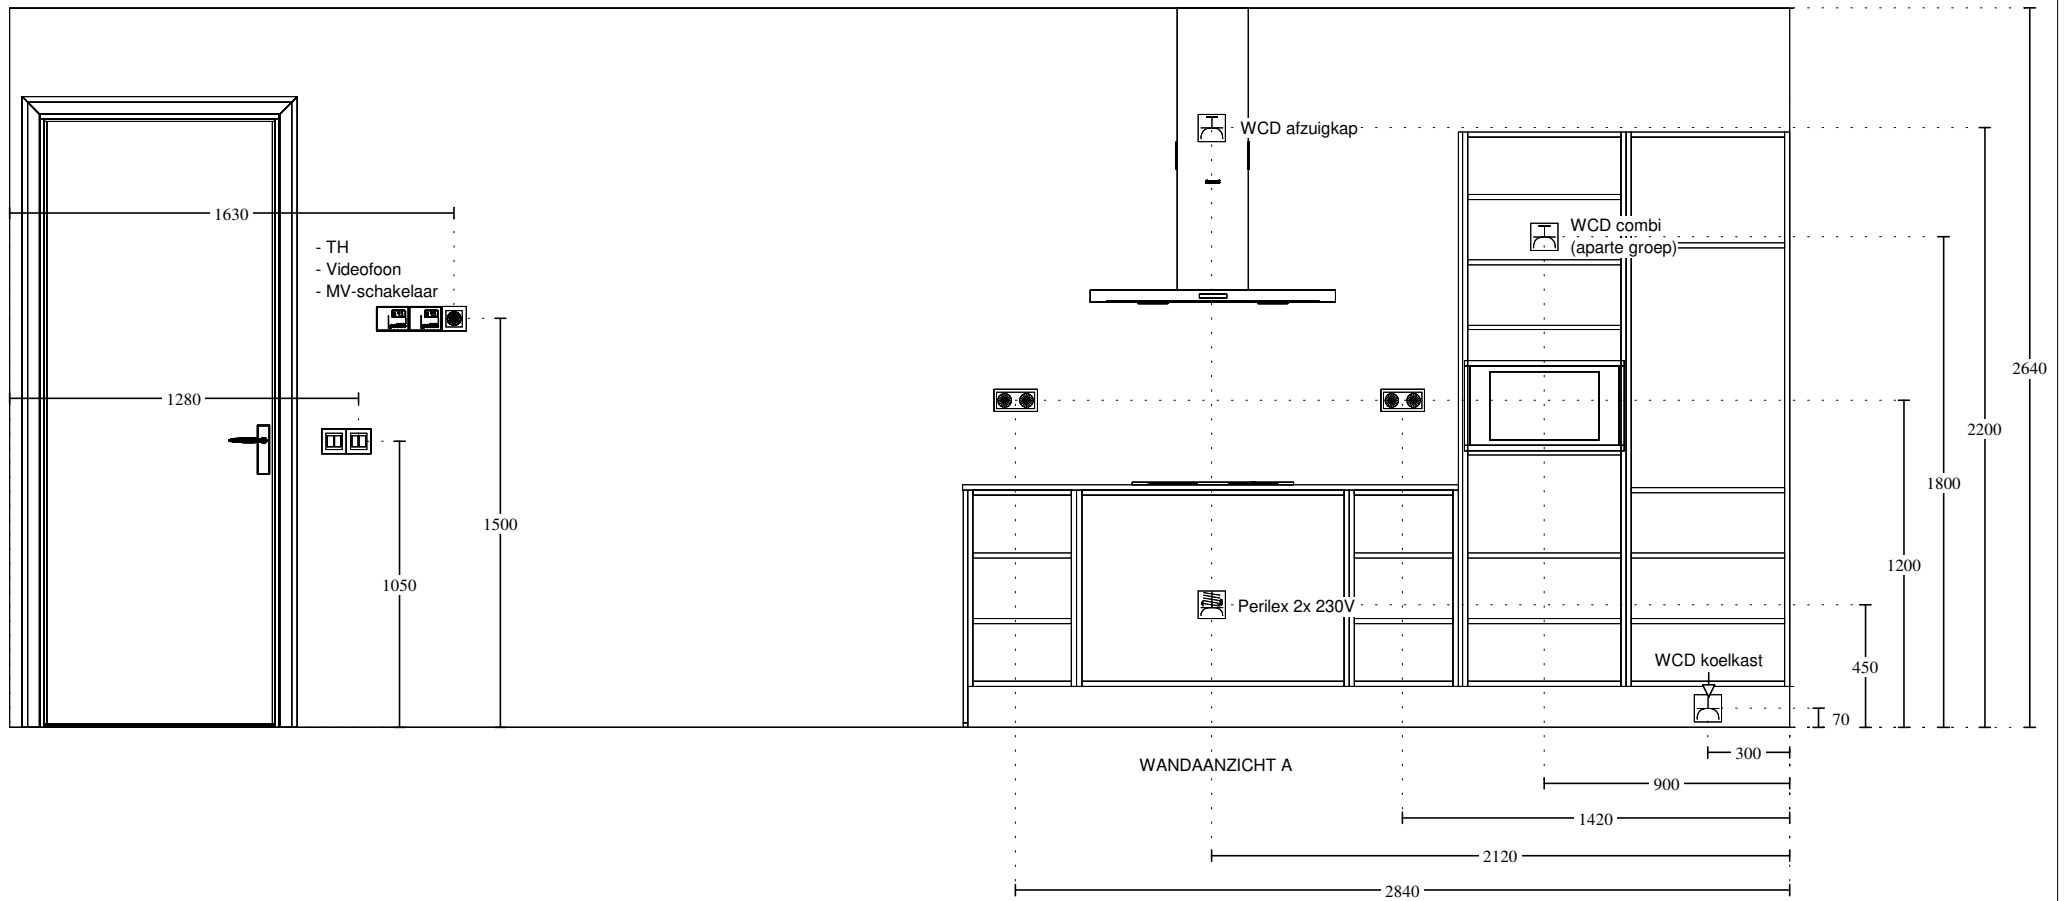


Keuken Vision Naaldwijk
 Warmoezenierstraat 9
 2671 ZP NAALDWIJK
 0174-627008

Klant / Bnr.: Waal /
 Referentienr.: 137843
 Adviseur: Rochéz Harbers
 Datum: 8/11/21


Merk: Novitelli
 Programma: LASBR C236
 Kleur: 117 - grafiet hoogglans
 Greep: 435 - Greep 192mm

Deze tekening is een schets van de werkelijkheid
 en is bedoeld om een redelijk overzicht te geven.

Aan deze tekening kunnen geen rechten worden ontleend.

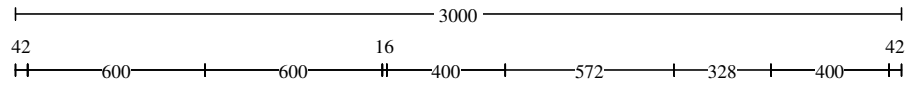

WANDAANZICHT A

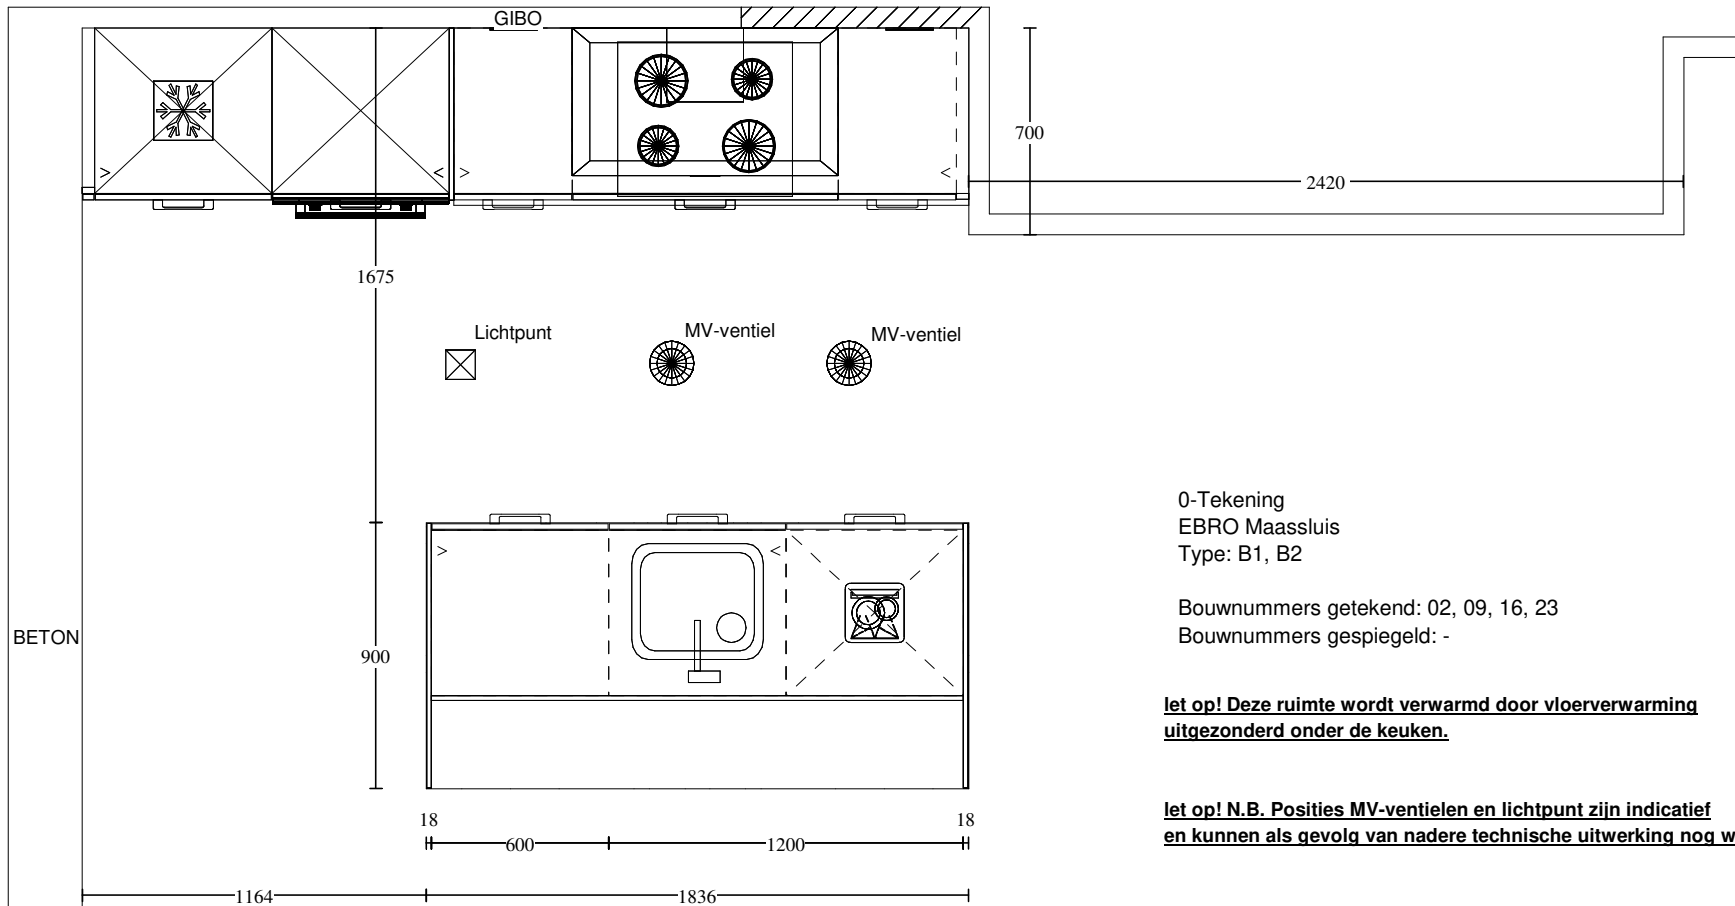

0-Tekening
 EBRO Maassluis
 Type: B1, B2

Bouwnummers getekend: 02, 09, 16, 23
 Bouwnummers gespiegeld: -

**let op! Deze ruimte wordt verwarmd door vloerverwarming
 uitgezonderd onder de keuken.**


**let op! N.B. Posities MV-ventielen en lichtpunt zijn indicatief
 en kunnen als gevolg van nadere technische uitwerking nog wijzigen.**

Keuken Vision Naaldwijk
 Warmoezenierstraat 9
 2671 ZP NAALDWIJK
 0174-627008

Klant / Bnr.: Waal /
 Referentienr.: 137843
 Adviseur: Rochéz Harbers
 Datum: 8/11/21

Merk: Novitelli
 Programma: LASBR C236
 Kleur: 117 - grafiet hoogglans
 Greep: 435 - Greep 192mm

Deze tekening is een schets van de werkelijkheid
 en is bedoeld om een redelijk overzicht te geven.
 Aan deze tekening kunnen geen rechten worden ontleend.

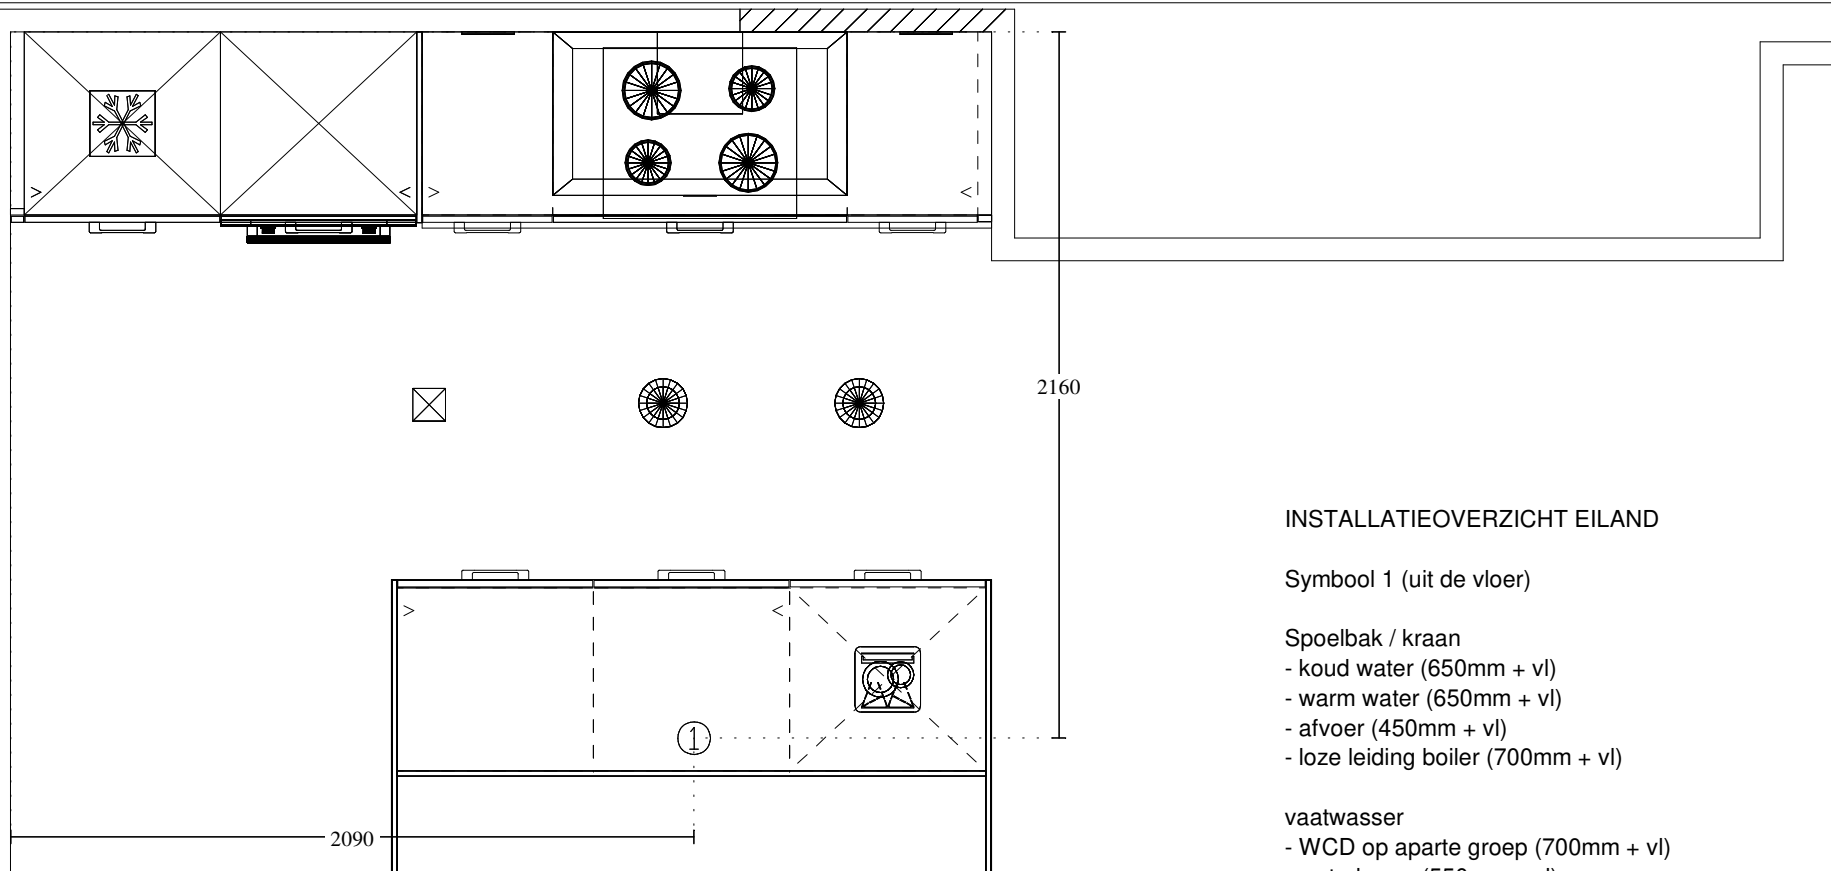

INSTALLATIEOVERZICHT EILAND

Symbol 1 (uit de vloer)

Spoelbak / kraan

- koud water (650mm + vl)
- warm water (650mm + vl)
- afvoer (450mm + vl)
- loze leiding boiler (700mm + vl)

vaatwasser

- WCD op aparte groep (700mm + vl)
- waterkraan (550mm + vl)


Keuken Vision Naaldwijk
Warmoezenierstraat 9
2671 ZP NAALDWIJK
0174-627008

Klant / Bnr.: Waal /
Referentienr.: 137843
Adviseur: Rochéz Harbers
Datum: 8/11/21

Merk: Novitelli
Programma: LASBR C236
Kleur: 117 - grafiet hoogglans
Greep: 435 - Greep 192mm

Deze tekening is een schets van de werkelijkheid
en is bedoeld om een redelijk overzicht te geven.

Aan deze tekening kunnen geen rechten worden ontleend.

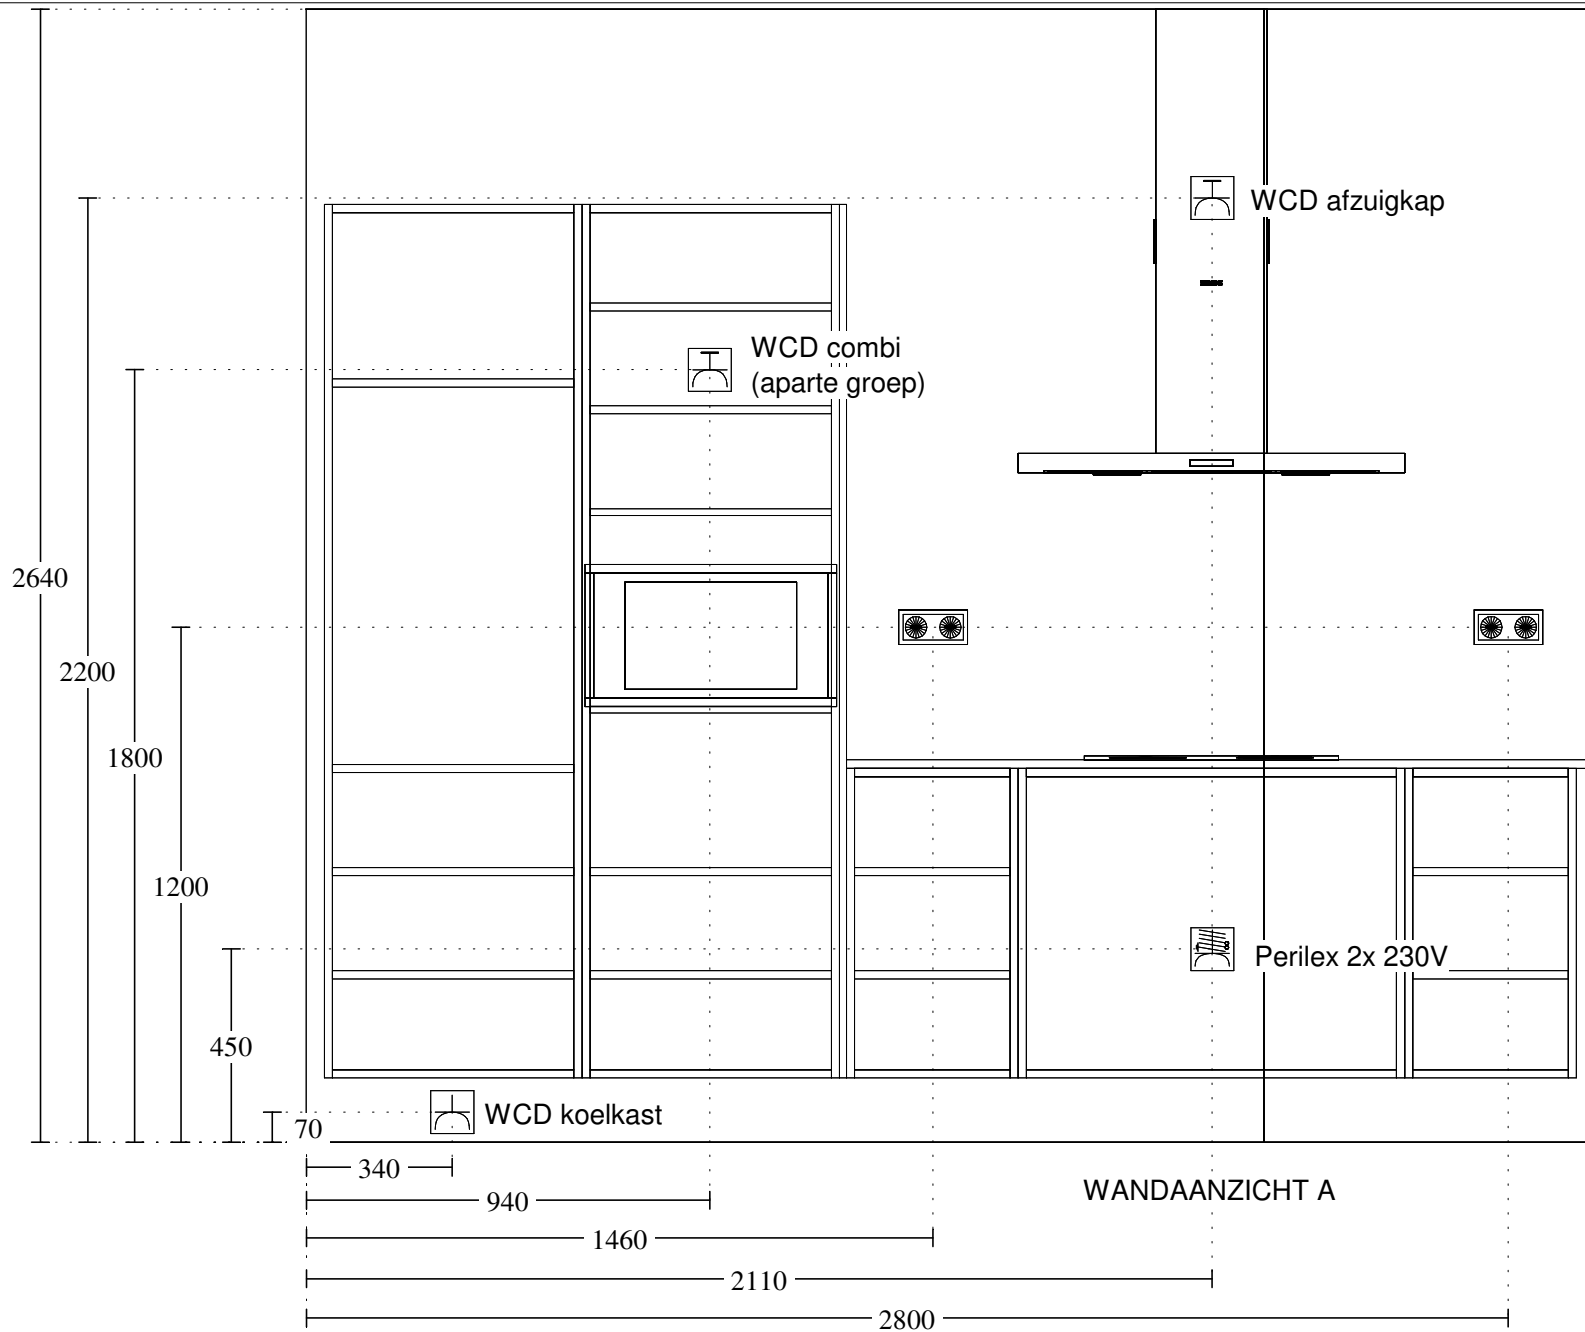


Keuken Vision Naaldwijk
 Warmoezenierstraat 9
 2671 ZP NAALDWIJK
 0174-627008

Klant / Bnr.: Waal /
 Referentienr.: 137843
 Adviseur: Rochéz Harbers
 Datum: 8/11/21


Merk: Novitelli
 Programma: LASBR C236
 Kleur: 117 - grafiet hoogglans
 Greep: 435 - Greep 192mm

Deze tekening is een schets van de werkelijkheid
 en is bedoeld om een redelijk overzicht te geven.

Aan deze tekening kunnen geen rechten worden ontleend.

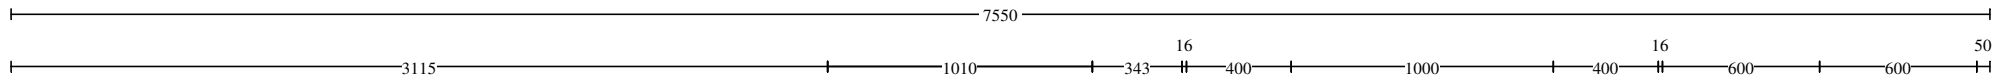

WANDAANZICHT A

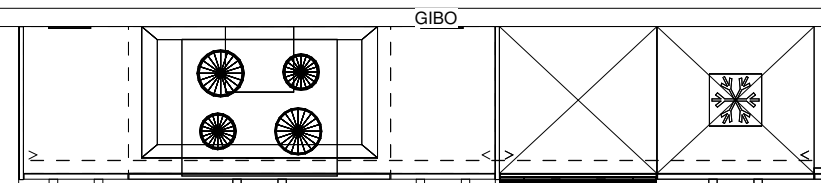

1675






0-Tekening
EBRO Maassluis
Type: A1, A1(sp)

Bouwnummers getekend: 03, 04, 05, 06, 10, 11, 12, 13, 17, 18, 19, 20, 24, 25, 26, 27
Bouwnummers gespiegeld: -

**let op! Deze ruimte wordt verwarmd door vloerverwarming
uitgezonderd onder de keuken.**

**let op! N.B. Posities MV-ventielen en lichtpunt zijn indicatief
en kunnen als gevolg van nadere technische uitwerking nog wijzigen.**

900

 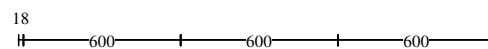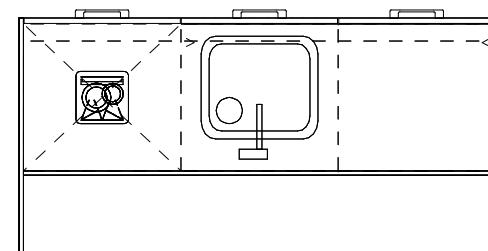

BETON

BETON

Keuken Vision Naaldwijk
Warmoezenierstraat 9
2671 ZP NAALDWIJK
0174-627008

Klant / Bnr.: Waal /
Referentienr.: 137843
Adviseur: Rochéz Harbers
Datum: 8/11/21

Merk: Novitelli
Programma: LASBR C236
Kleur: 117 - grafiet hoogglans
Greep: 435 - Greep 192mm

Deze tekening is een schets van de werkelijkheid
en is bedoeld om een redelijk overzicht te geven.

Aan deze tekening kunnen geen rechten worden ontleend.

INSTALLATIEOVERZICHT EILAND


Symbool 1 (uit de vloer)

Spoelbak / kraan

- koud water (650mm + vl)
- warm water (650mm + vl)
- afvoer (450mm + vl)
- loze leiding boiler (700mm + vl)

vaatwasser

- WCD op aparte groep (700mm + vl)
- waterkraan (550mm + vl)

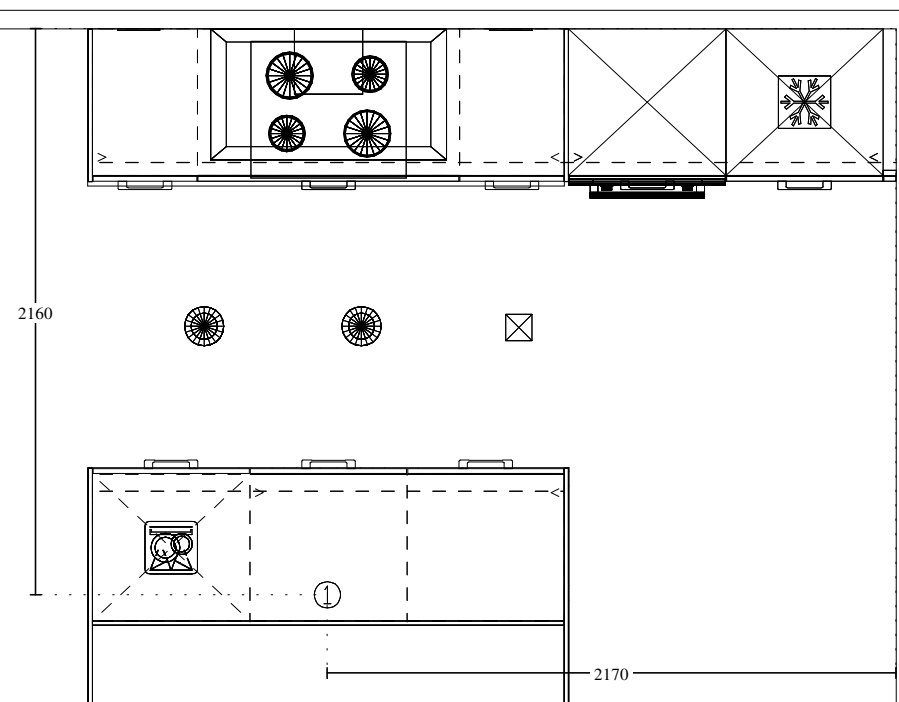


Keuken Vision Naaldwijk
Warmoezenierstraat 9
2671 ZP NAALDWIJK
0174-627008

Klant / Bnr.: Waal /
Referentienr.: 137843
Adviseur: Rochéz Harbers
Datum: 8/11/21

Merk: Novitelli
Programma: LASBR C236
Kleur: 117 - grafiet hoogglans
Greep: 435 - Greep 192mm

Deze tekening is een schets van de werkelijkheid
en is bedoeld om een redelijk overzicht te geven.

Aan deze tekening kunnen geen rechten worden ontleend.

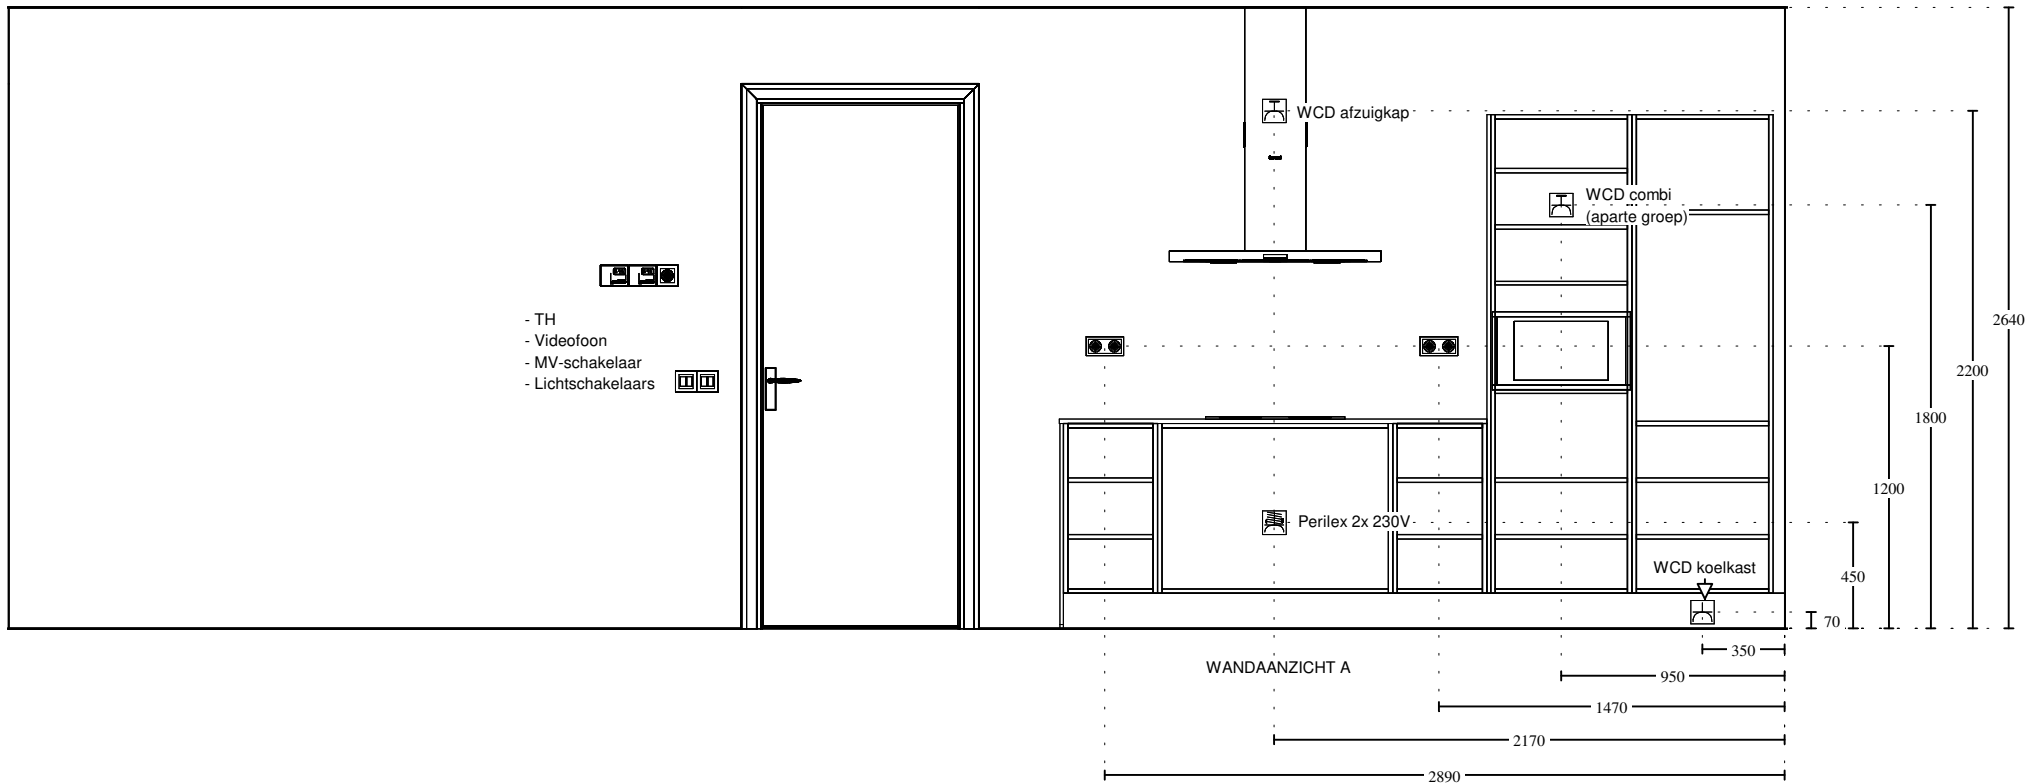


Keuken Vision Naaldwijk
 Warmoezenierstraat 9
 2671 ZP NAALDWIJK
 0174-627008

Klant / Bnr.: Waal /
 Referentienr.: 137843
 Adviseur: Rochéz Harbers
 Datum: 8/11/21

Merk: Novitelli
 Programma: LASBR C236
 Kleur: 117 - grafiet hoogglans
 Greep: 435 - Greep 192mm

Deze tekening is een schets van de werkelijkheid
 en is bedoeld om een redelijk overzicht te geven.

Aan deze tekening kunnen geen rechten worden ontleend.

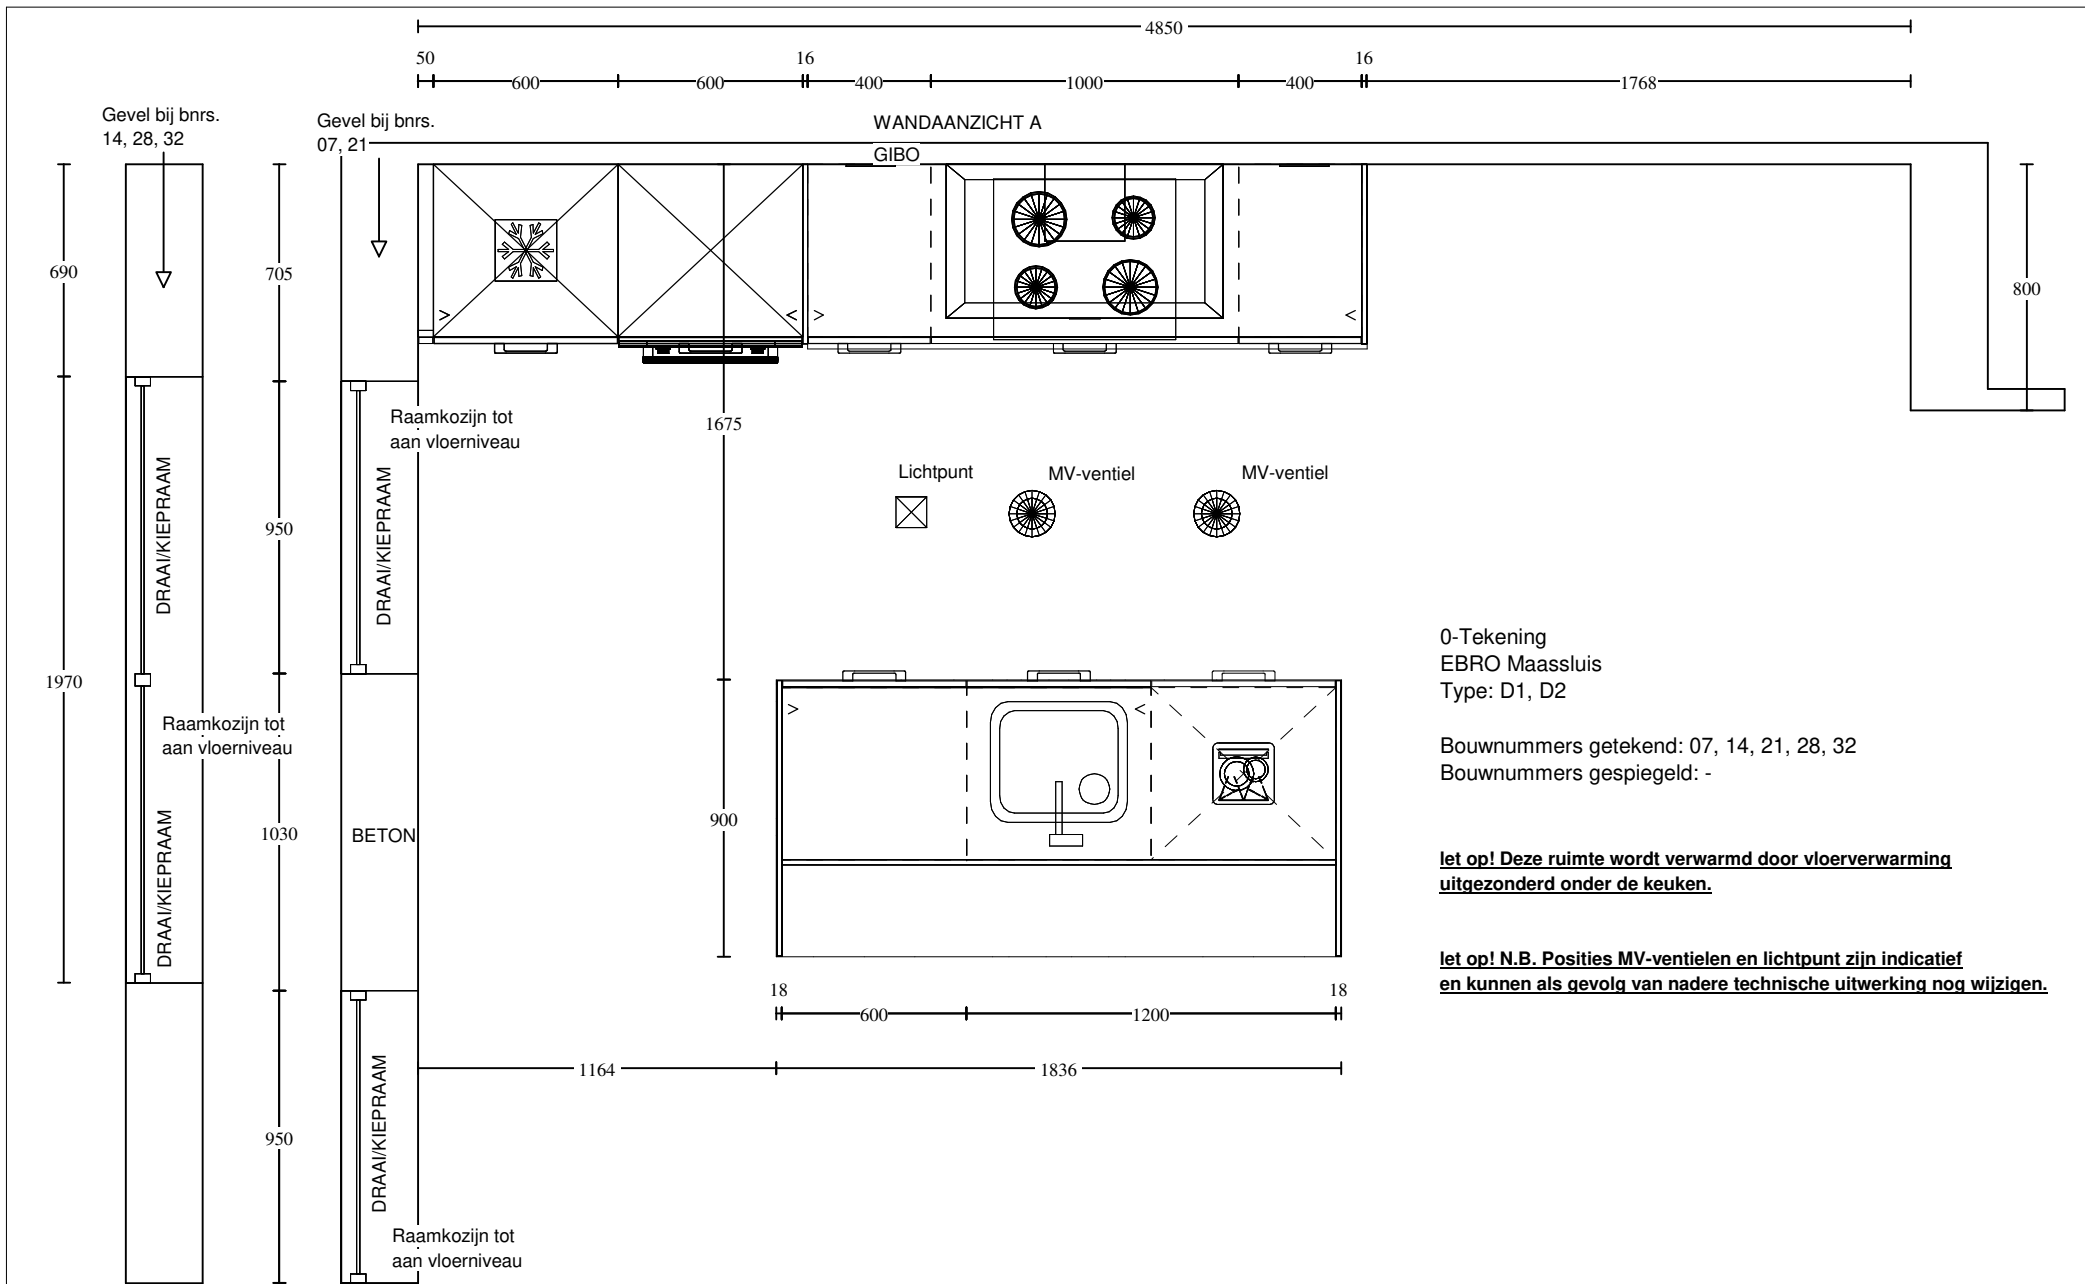


Keuken Vision Naaldwijk
Warmoezenierstraat 9
2671 ZP NAALDWIJK
0174-627008

Klant / Bnr.: Waal /
Referentienr.: 137843
Adviseur: Rochéz Harbers
Datum: 8/11/21

Merk: Novitelli
Programma: LASBR C236
Kleur: 117 - grafiet hoogglans
Greep: 435 - Greep 192mm

Deze tekening is een schets van de werkelijkheid
en is bedoeld om een redelijk overzicht te geven.

Aan deze tekening kunnen geen rechten worden ontleend.

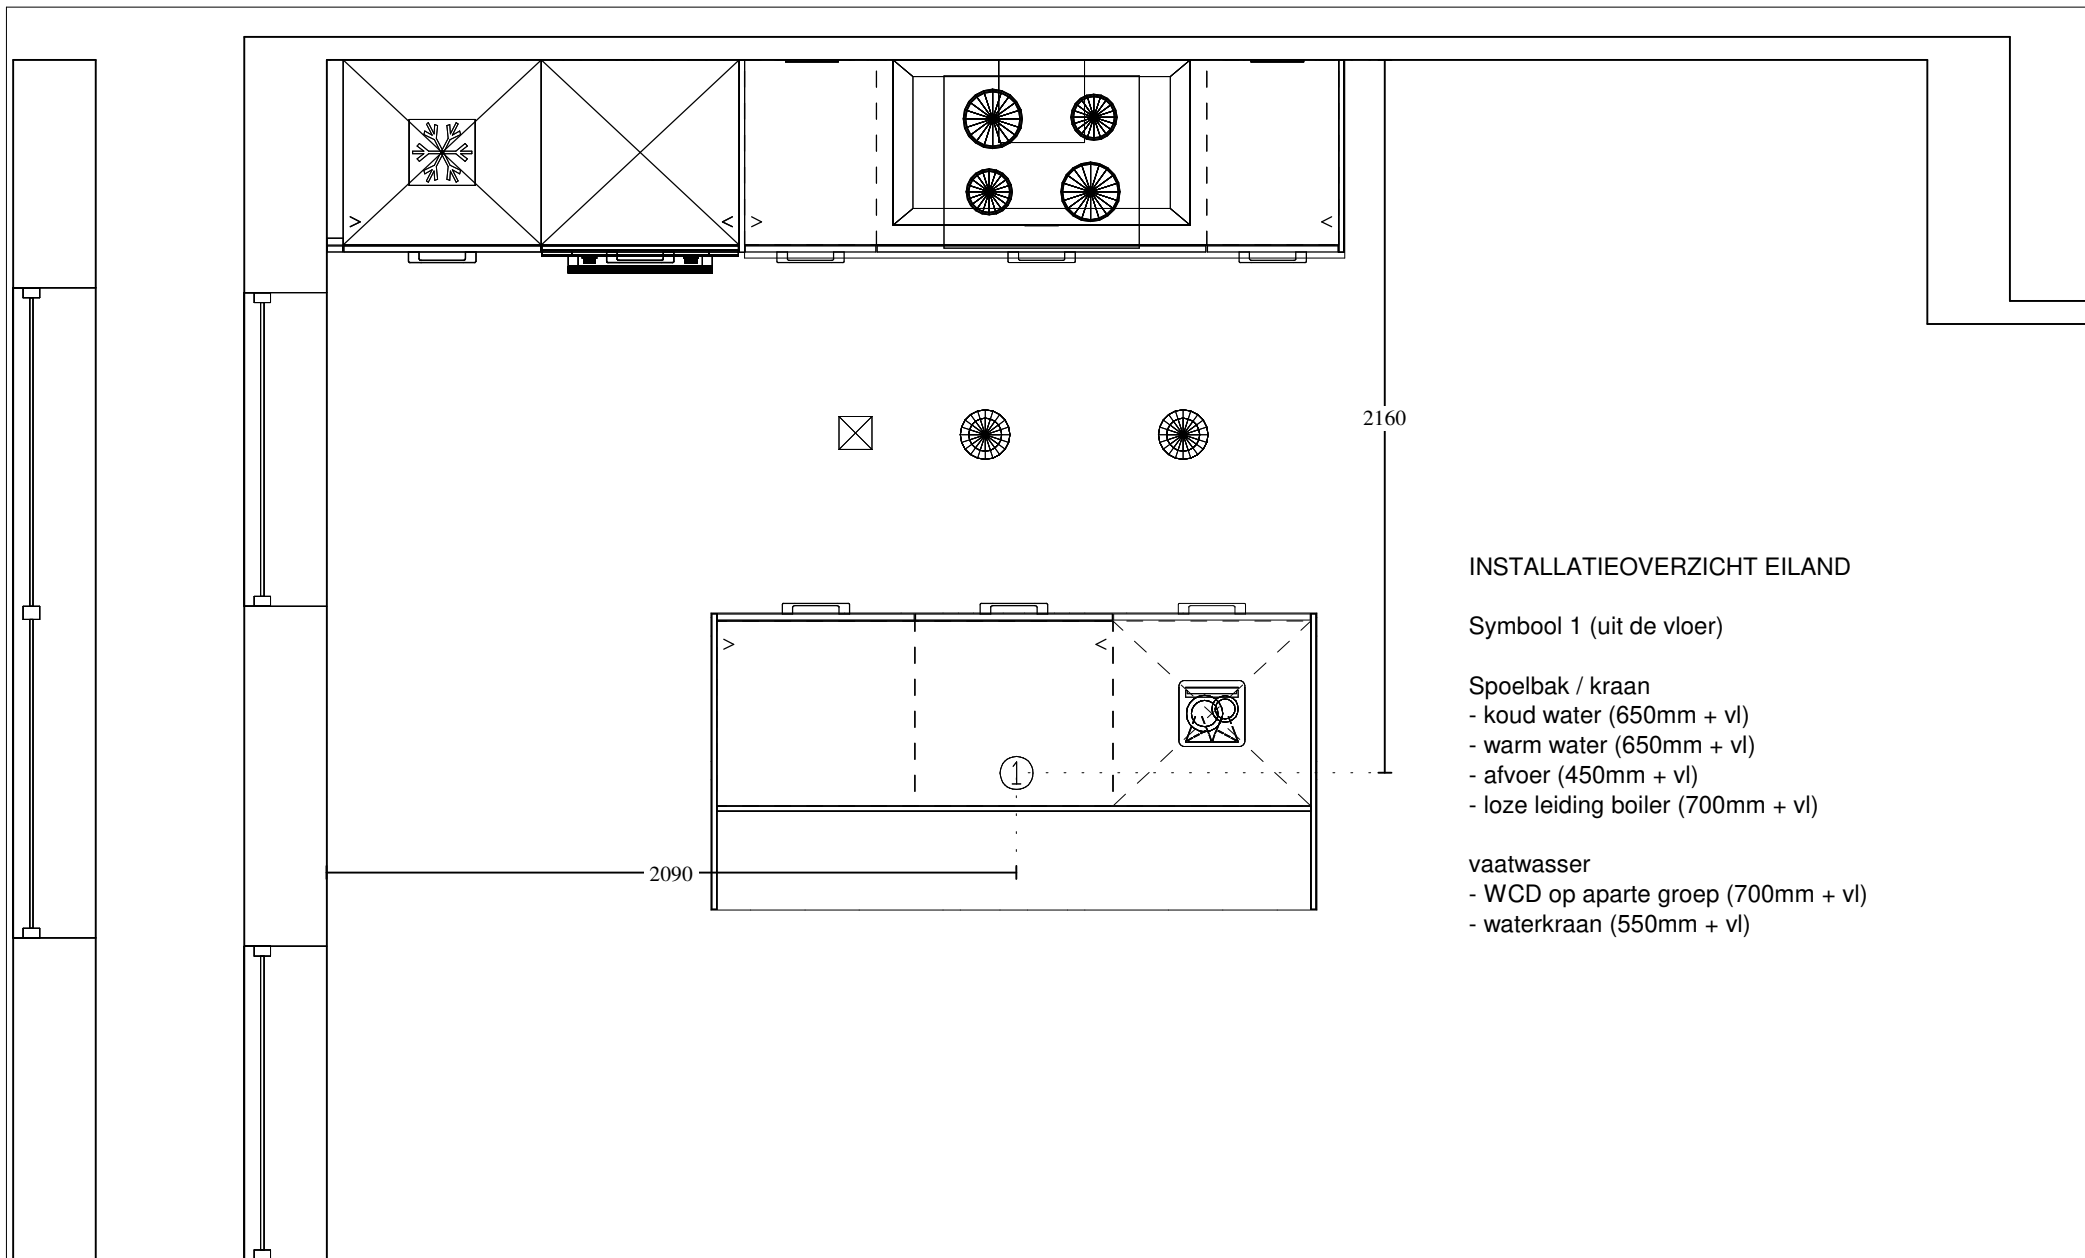

INSTALLATIEOVERZICHT EILAND

Symbol 1 (uit de vloer)

Spoelbak / kraan

- koud water (650mm + vl)
- warm water (650mm + vl)
- afvoer (450mm + vl)
- loze leiding boiler (700mm + vl)

vaatwasser

- WCD op aparte groep (700mm + vl)
- waterkraan (550mm + vl)


Keuken Vision Naaldwijk
Warmoezenierstraat 9
2671 ZP NAALDWIJK
0174-627008

Klant / Bnr.: Waal /
Referentienr.: 137843
Adviseur: Rochéz Harbers
Datum: 8/11/21

Merk: Novitelli
Programma: LASBR C236
Kleur: 117 - grafiet hoogglans
Greep: 435 - Greep 192mm

Deze tekening is een schets van de werkelijkheid
en is bedoeld om een redelijk overzicht te geven.

Aan deze tekening kunnen geen rechten worden ontleend.

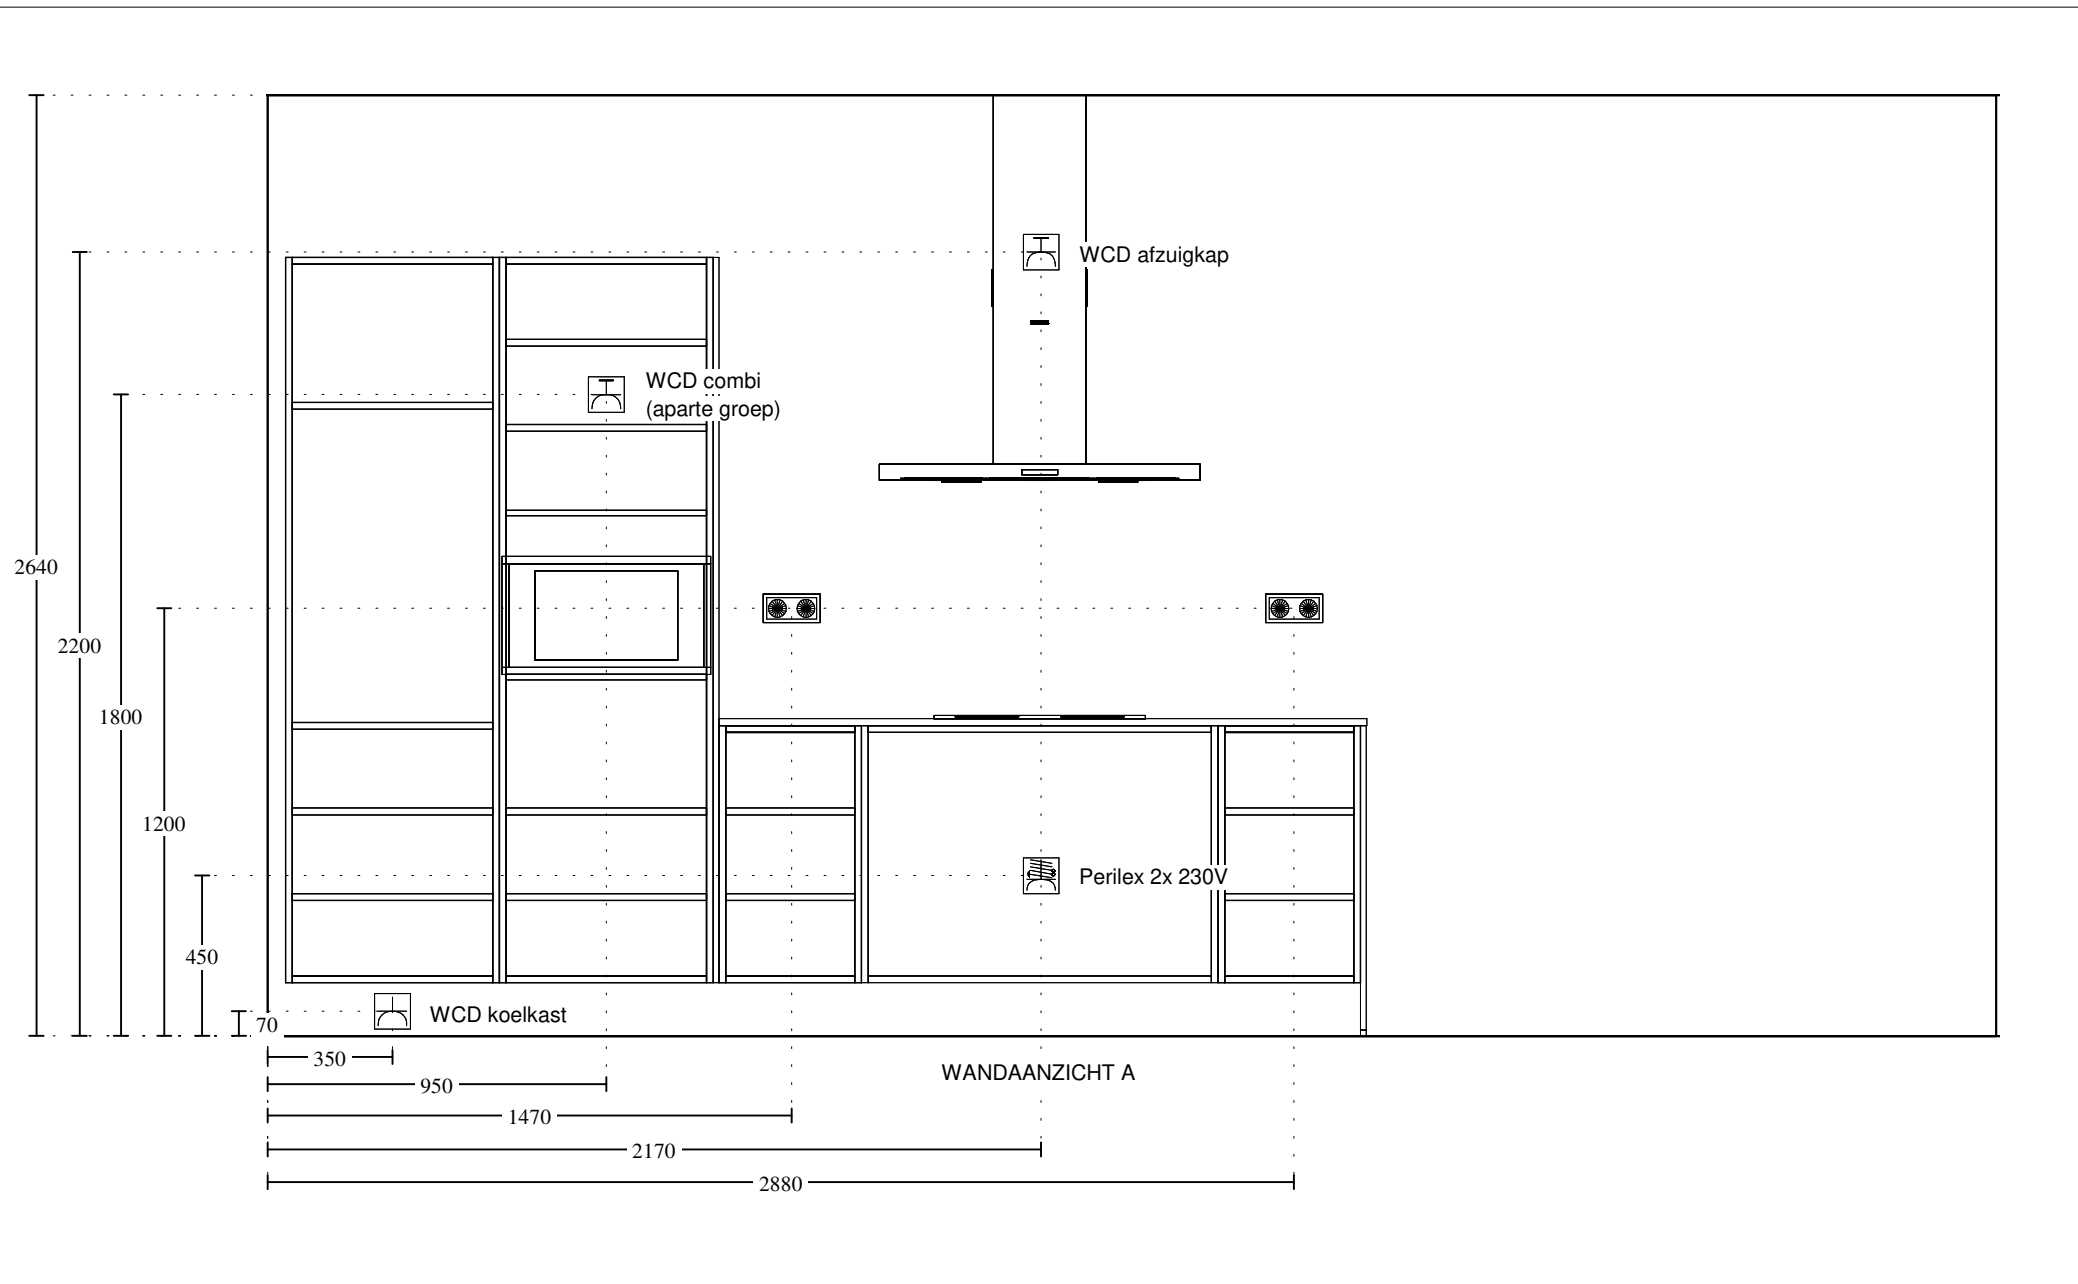


Keuken Vision Naaldwijk
 Warmoezenierstraat 9
 2671 ZP NAALDWIJK
 0174-627008

Klant / Bnr.: Waal /
 Referentienr.: 137843
 Adviseur: Rochéz Harbers
 Datum: 8/11/21

Merk: Novitelli
 Programma: LASBR C236
 Kleur: 117 - grafiet hoogglans
 Greep: 435 - Greep 192mm

Deze tekening is een schets van de werkelijkheid
 en is bedoeld om een redelijk overzicht te geven.

Aan deze tekening kunnen geen rechten worden ontleend.

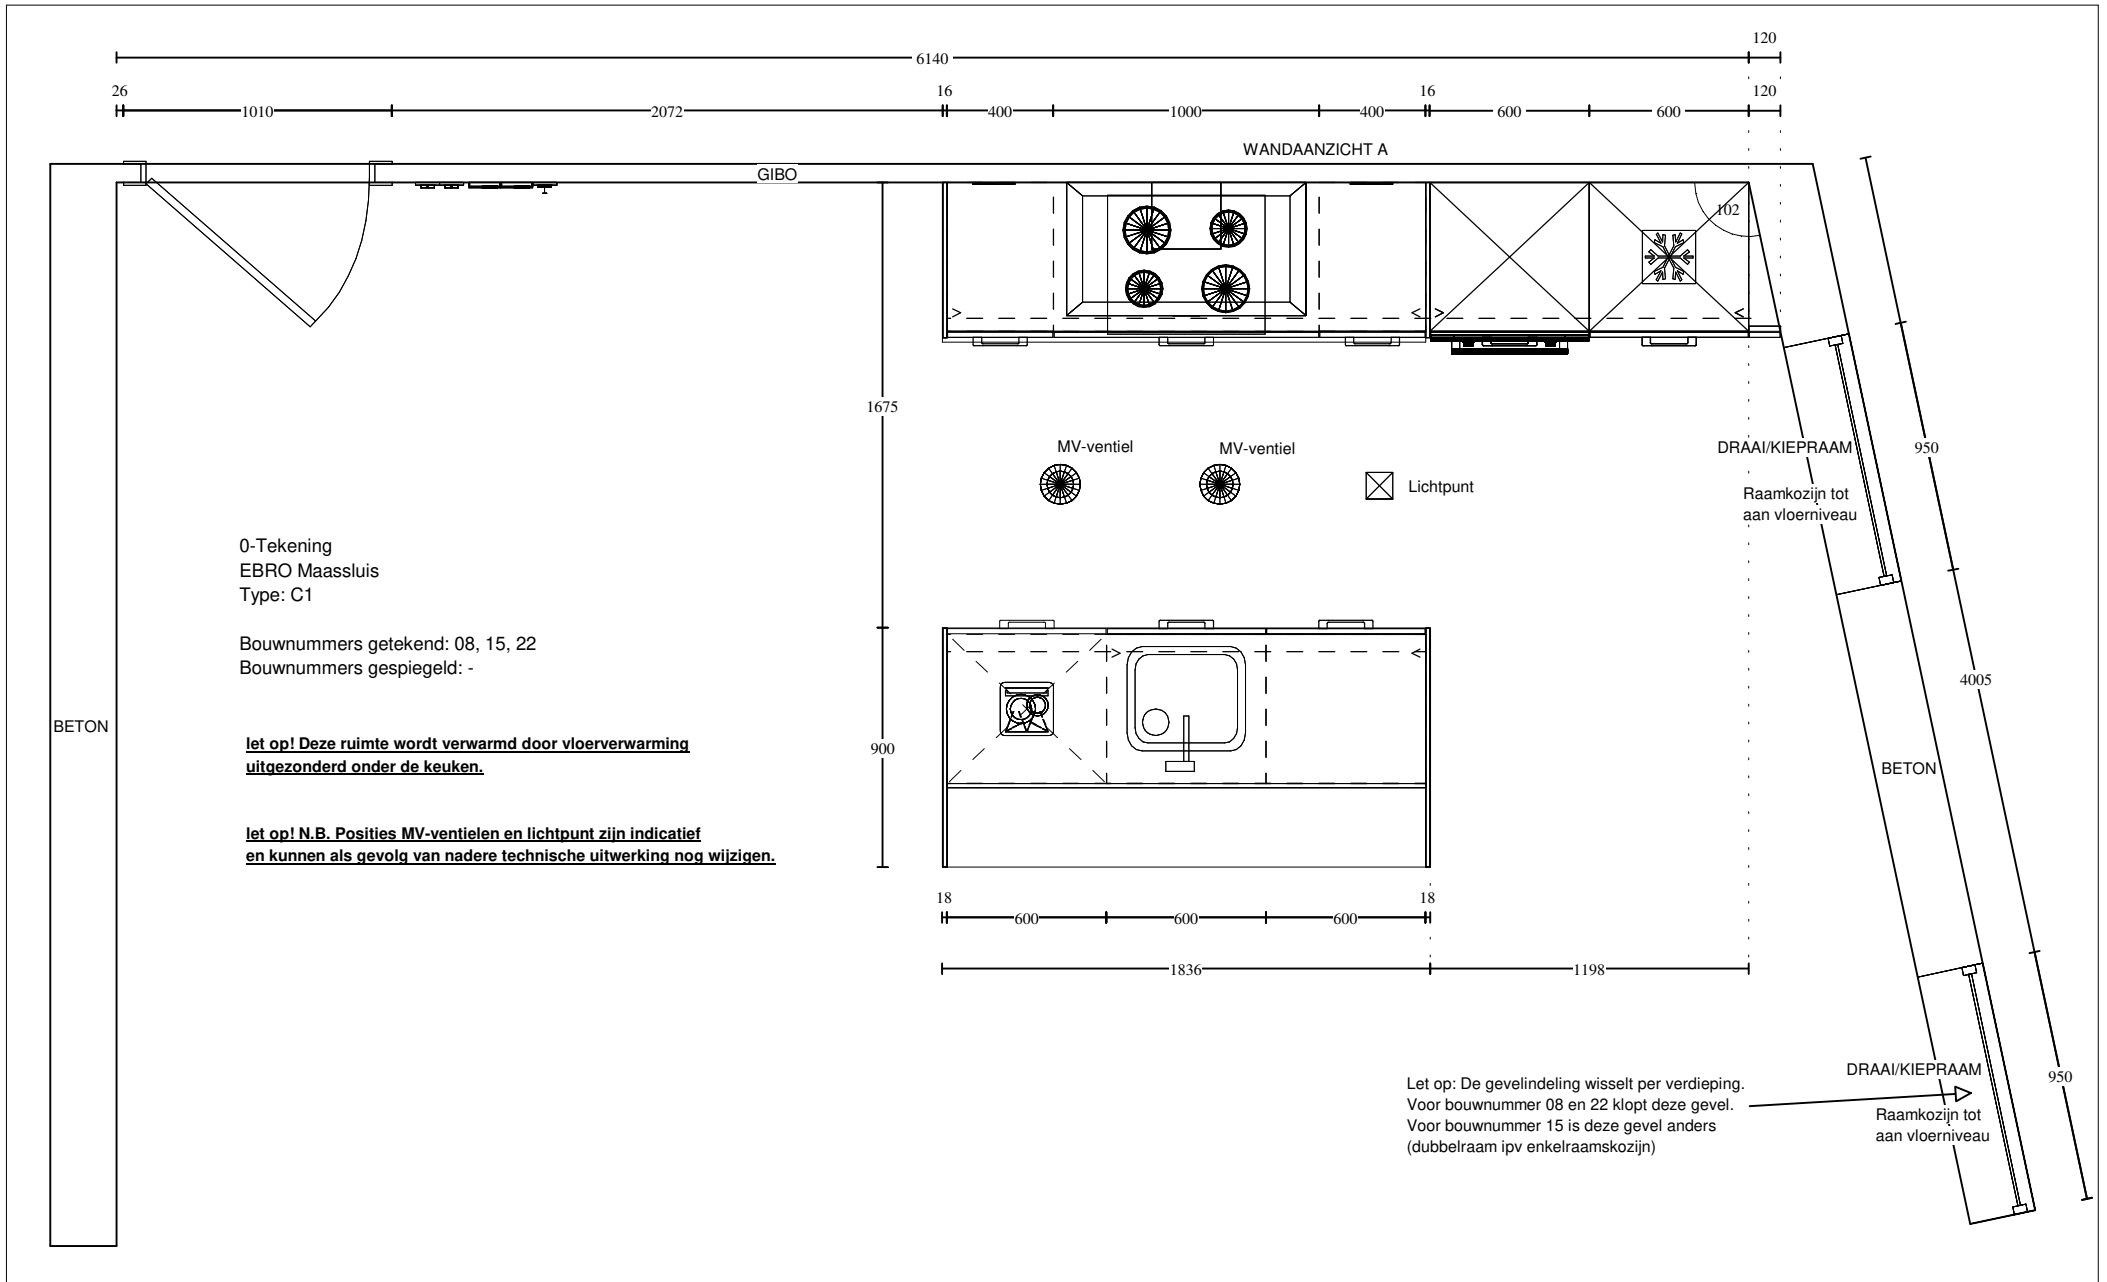


Keuken Vision Naaldwijk
Warmoezenierstraat 9
2671 ZP NAALDWIJK
0174-627008

Klant / Bnr.: Waal /
Referentienr.: 137843
Adviseur: Rochéz Harbers
Datum: 8/11/21

Merk: Novitelli
Programma: LASBR C236
Kleur: 117 - grafiet hoogglans
Greep: 435 - Greep 192mm

Deze tekening is een schets van de werkelijkheid en is bedoeld om een redelijk overzicht te geven.

Aan deze tekening kunnen geen rechten worden ontleend.

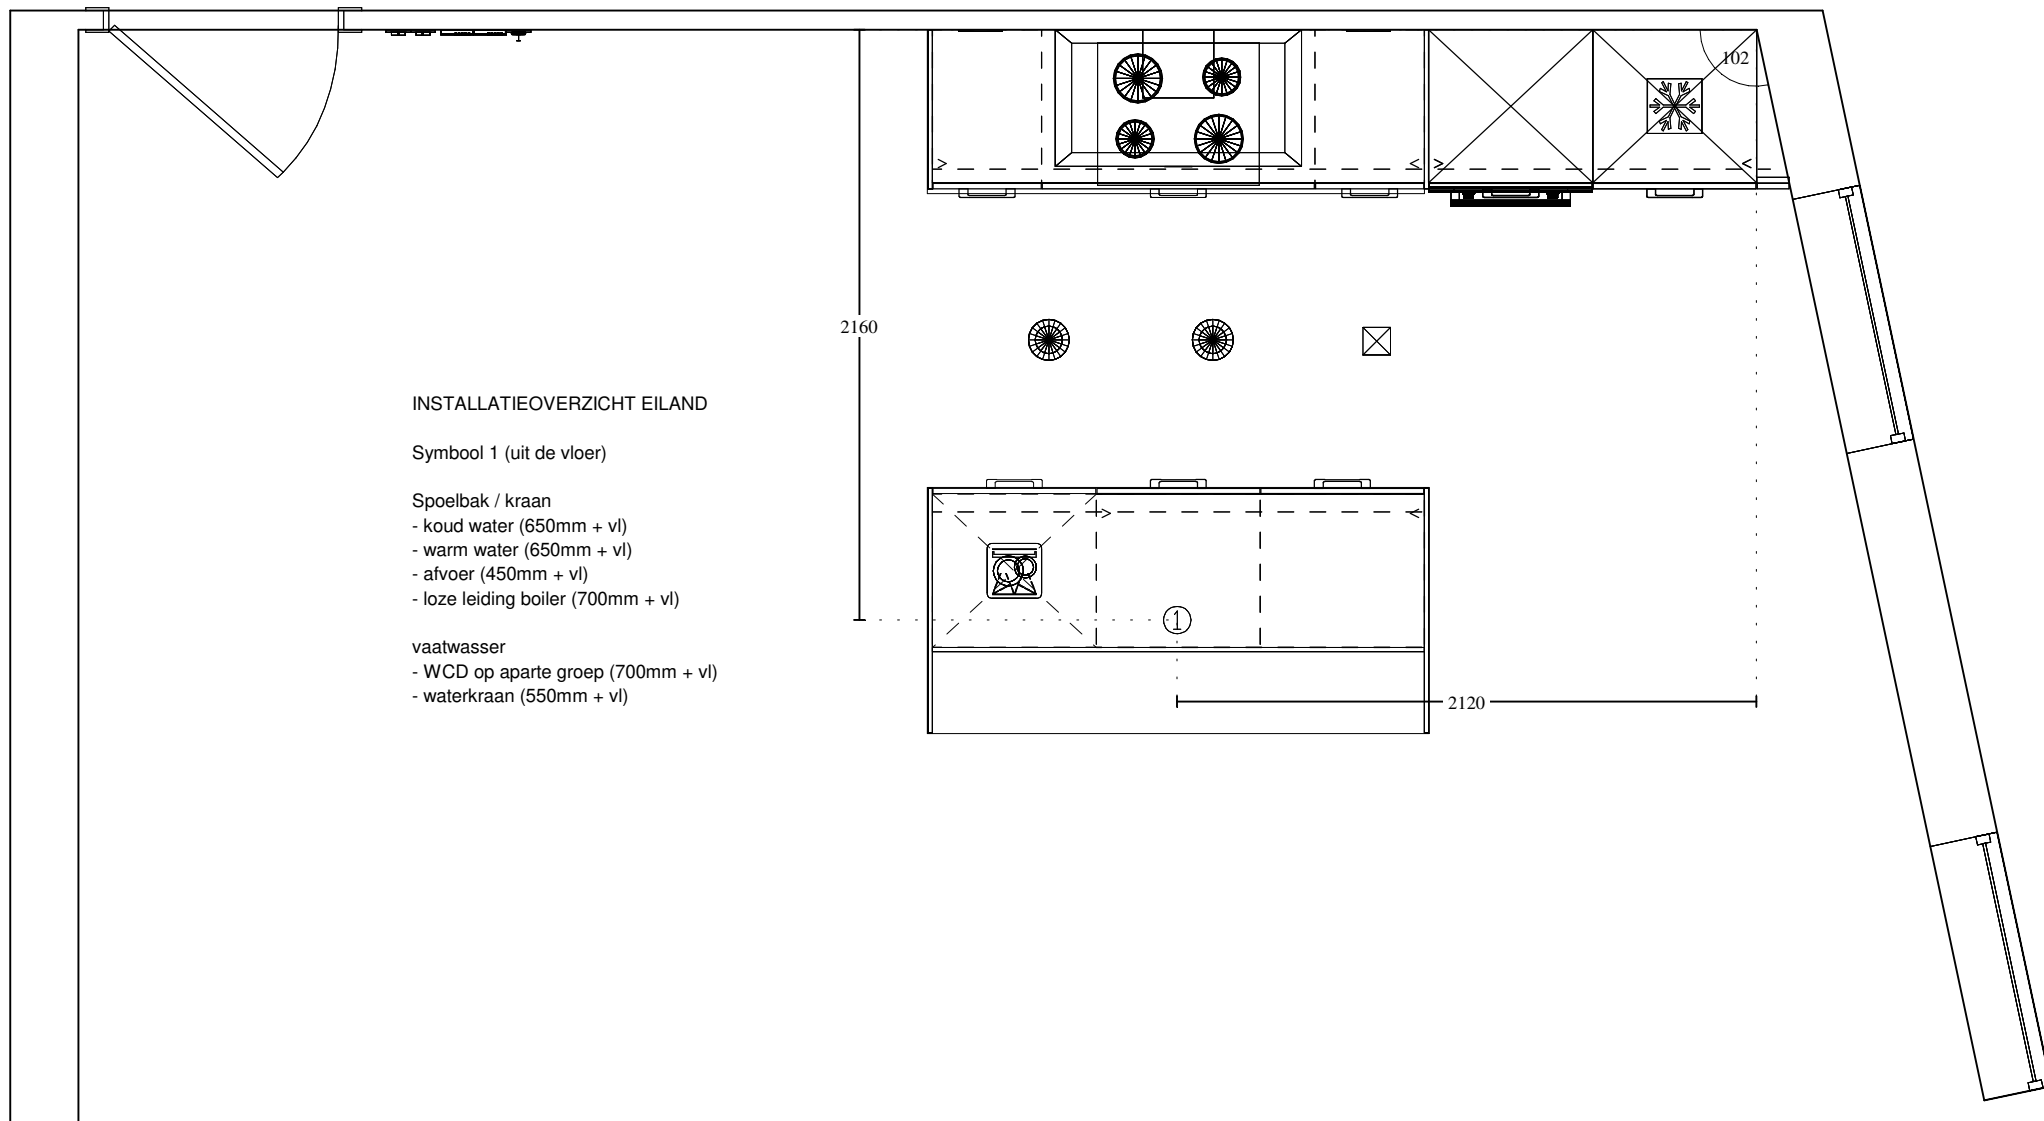

INSTALLATIEOVERZICHT EILAND

Symbol 1 (uit de vloer)

- Spoelbak / kraan
- koud water (650mm + vl)
 - warm water (650mm + vl)
 - afvoer (450mm + vl)
 - loze leiding boiler (700mm + vl)

- vaatwasser
- WCD op aparte groep (700mm + vl)
 - waterkraan (550mm + vl)


Keuken Vision Naaldwijk
 Warmoezenierstraat 9
 2671 ZP NAALDWIJK
 0174-627008

Klant / Bnr.: Waal /
 Referentienr.: 137843
 Adviseur: Rochéz Harbers
 Datum: 8/11/21

Merk: Novitelli
 Programma: LASBR C236
 Kleur: 117 - grafiet hoogglans
 Greep: 435 - Greep 192mm

Deze tekening is een schets van de werkelijkheid
 en is bedoeld om een redelijk overzicht te geven.

Aan deze tekening kunnen geen rechten worden ontleend.

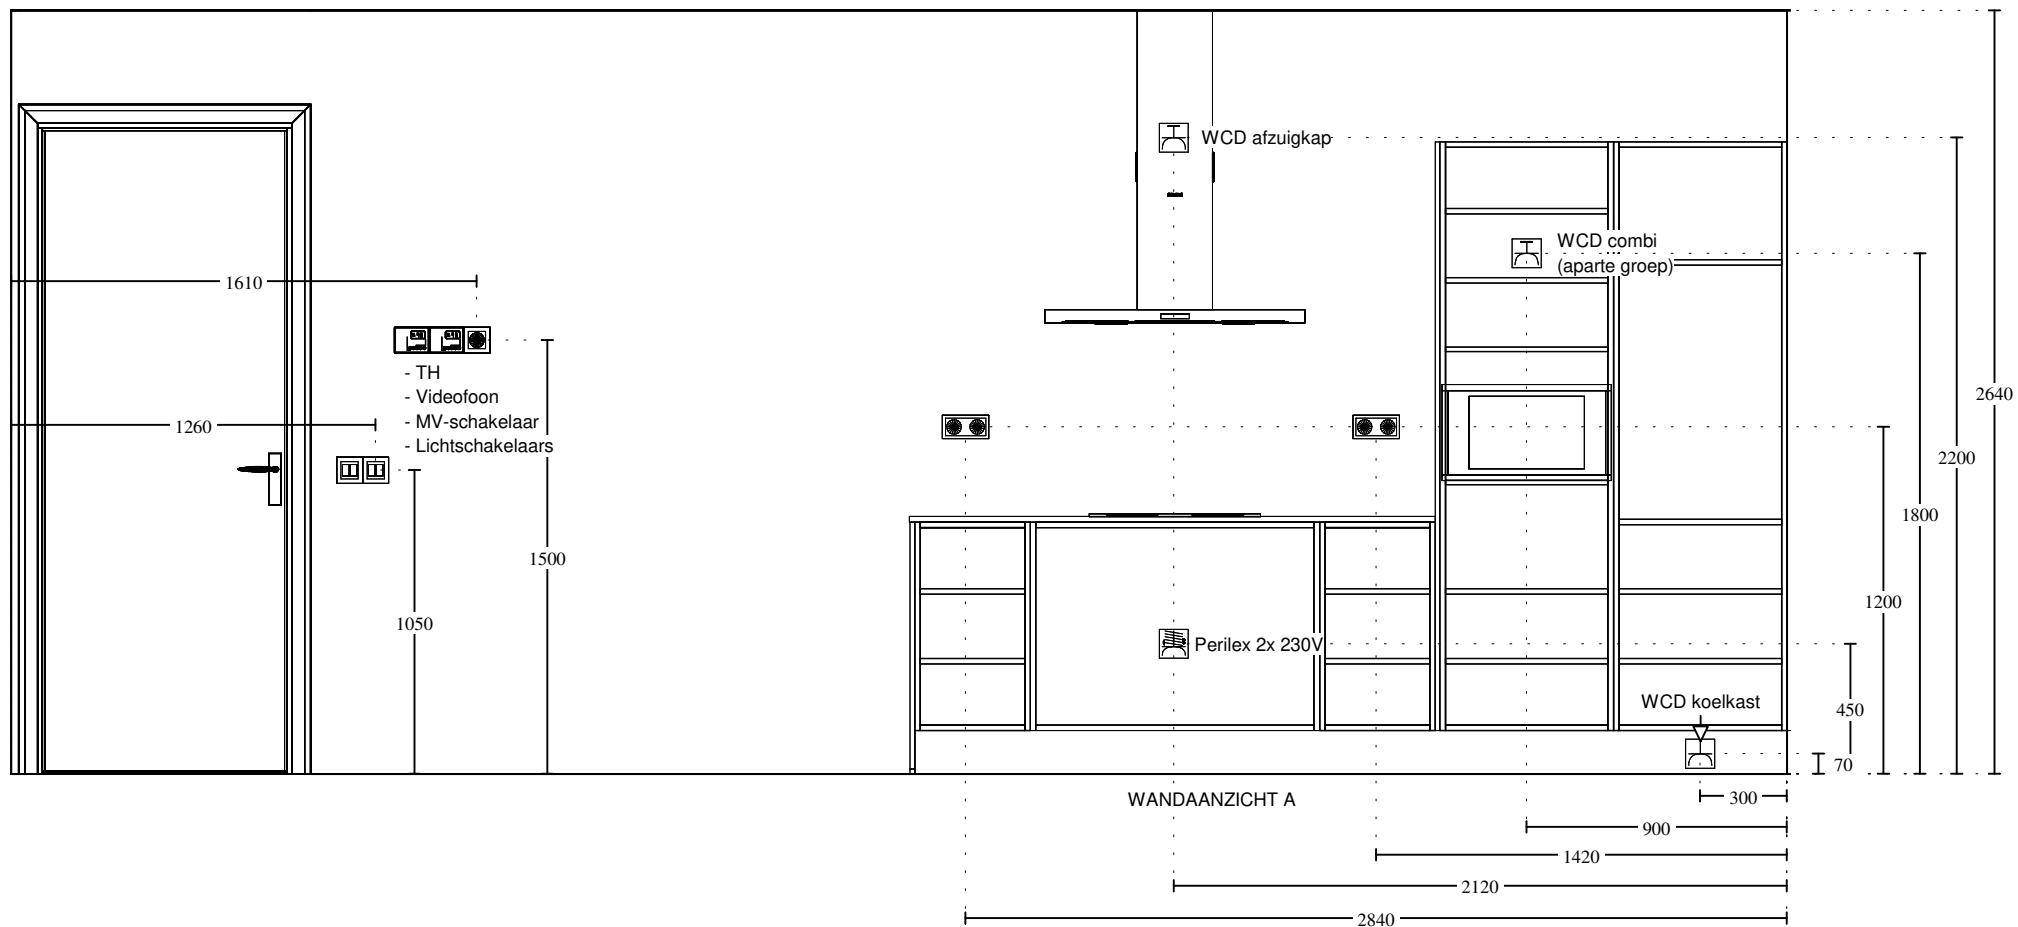


Keuken Vision Naaldwijk
 Warmoezenierstraat 9
 2671 ZP NAALDWIJK
 0174-627008

Klant / Bnr.: Waal /
 Referentienr.: 137843
 Adviseur: Rochéz Harbers
 Datum: 8/11/21

Merk: Novitelli
 Programma: LASBR C236
 Kleur: 117 - grafiet hoogglans
 Greep: 435 - Greep 192mm

Deze tekening is een schets van de werkelijkheid
 en is bedoeld om een redelijk overzicht te geven.

Aan deze tekening kunnen geen rechten worden ontleend.

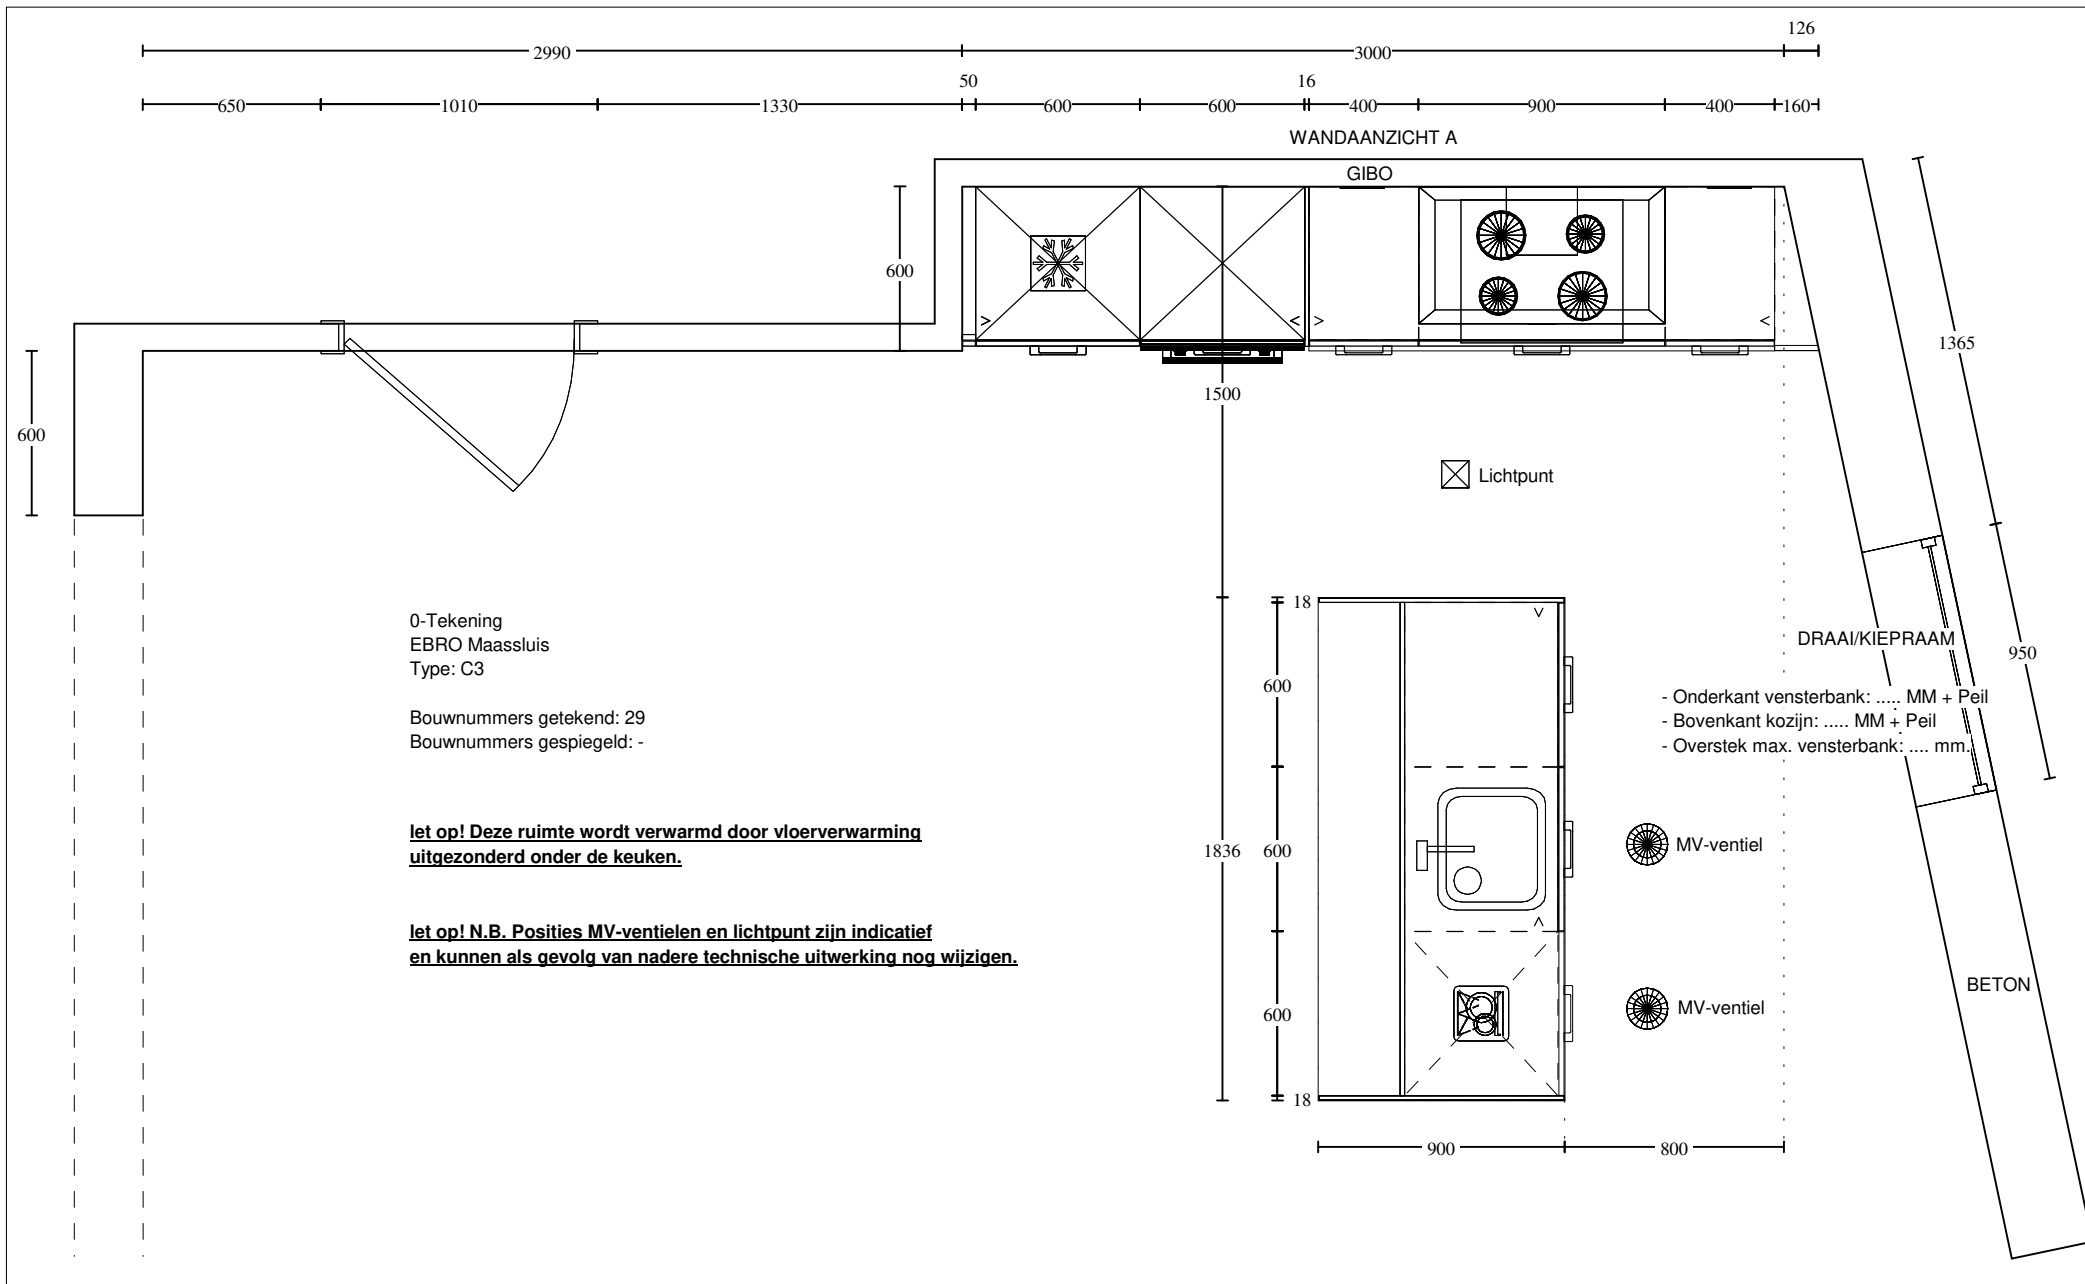


Keuken Vision Naaldwijk
Warmoezenierstraat 9
2671 ZP NAALDWIJK
0174-627008

Klant / Bnr.: Waal /
Referentienr.: 137843
Adviseur: Rochéz Harbers
Datum: 8/11/21

Merk: Novitelli
Programma: LASBR C236
Kleur: 117 - grafiet hoogglans
Greep: 435 - Greep 192mm

Deze tekening is een schets van de werkelijkheid en is bedoeld om een redelijk overzicht te geven.

Aan deze tekening kunnen geen rechten worden ontleend.

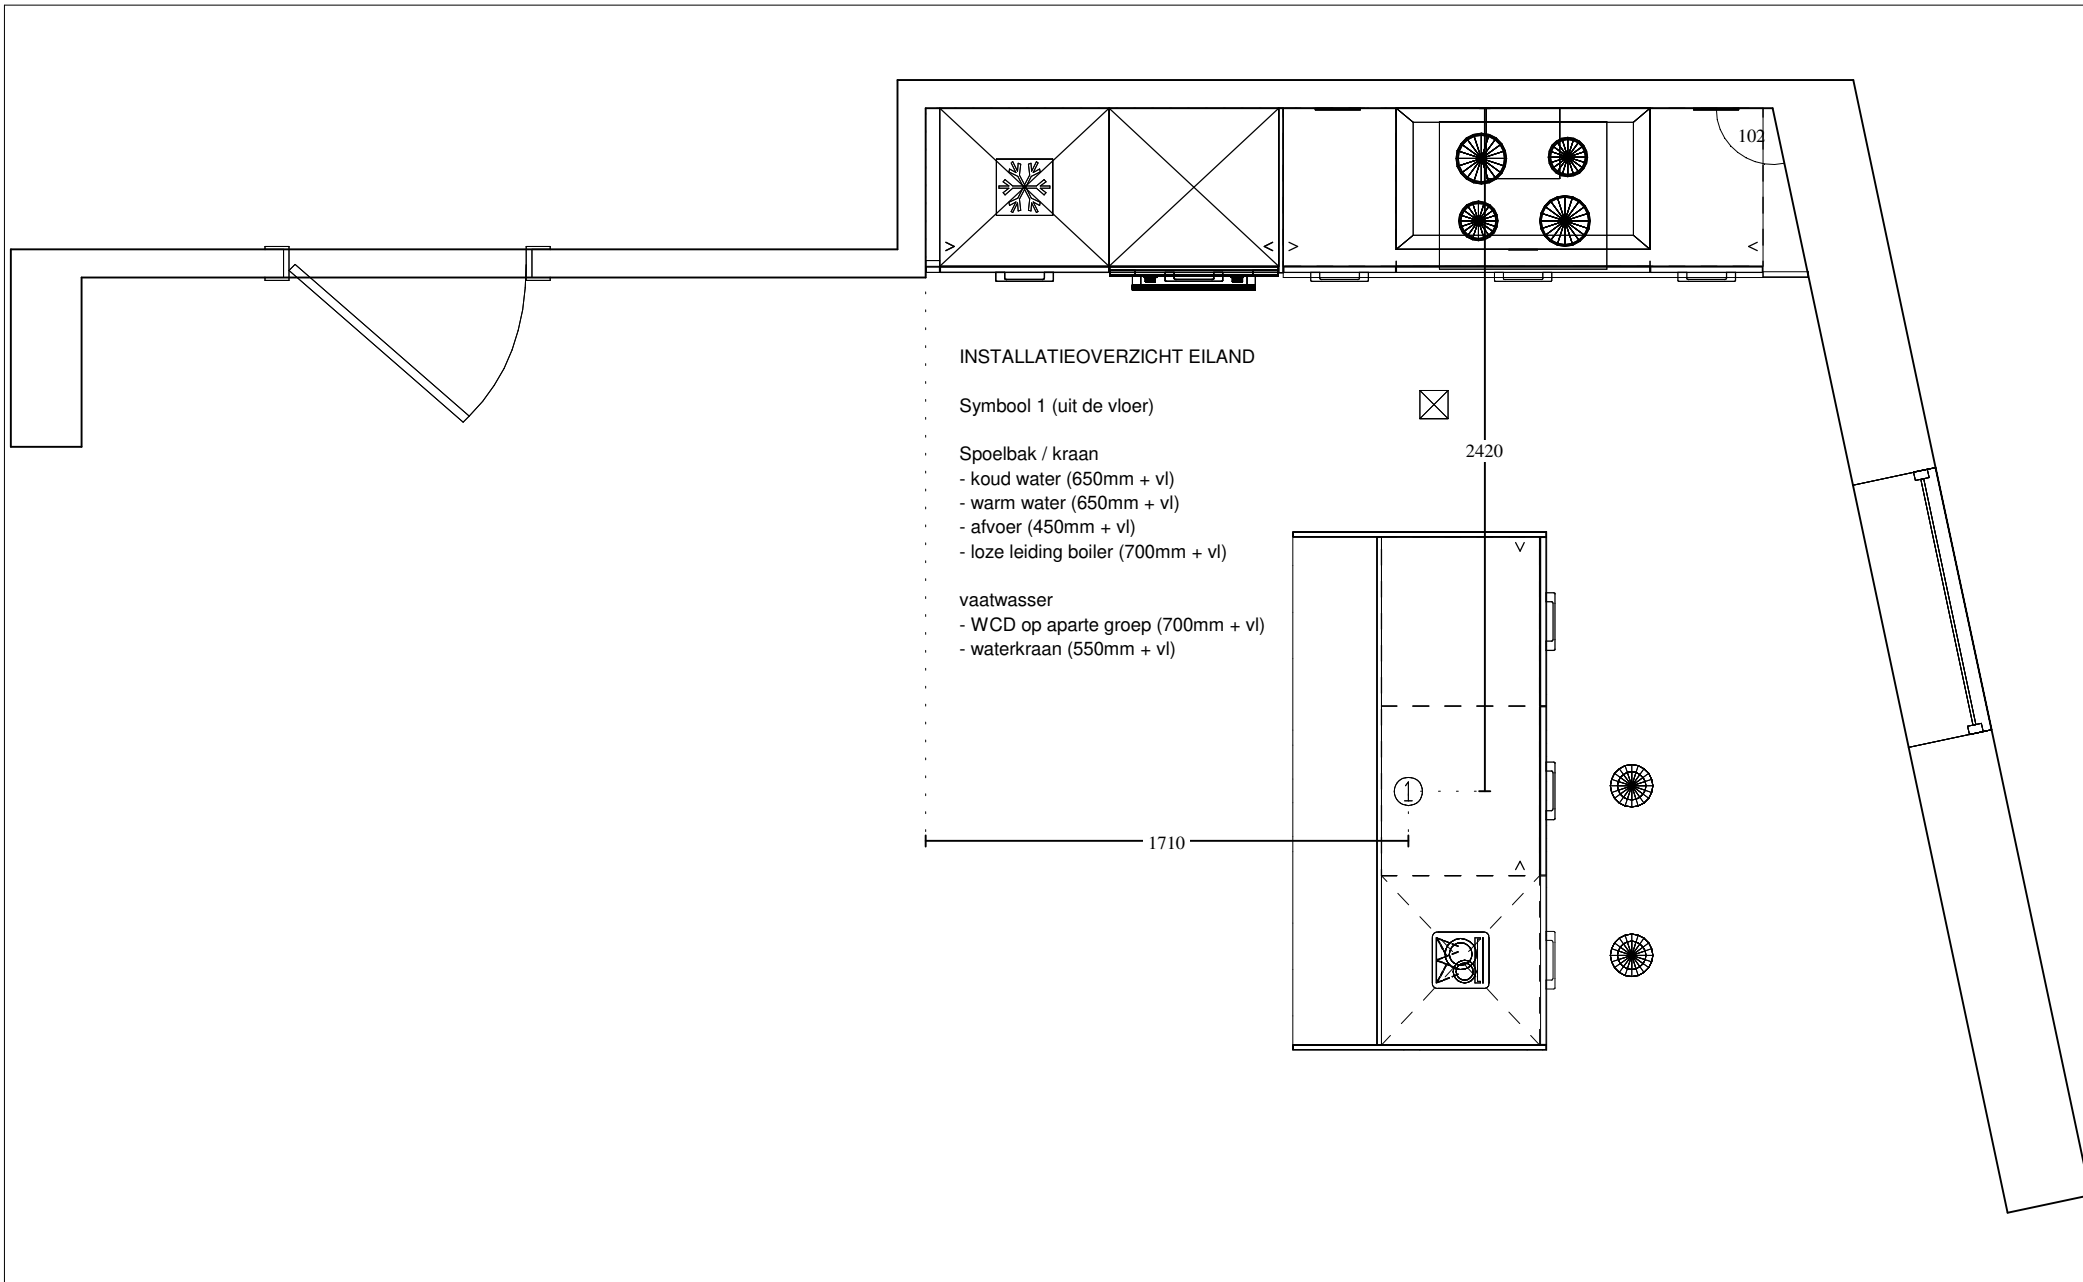


Keuken Vision Naaldwijk
 Warmoezenierstraat 9
 2671 ZP NAALDWIJK
 0174-627008

Klant / Bnr.: Waal /
 Referentienr.: 137843
 Adviseur: Rochéz Harbers
 Datum: 8/11/21

Merk: Novitelli
 Programma: LASBR C236
 Kleur: 117 - grafiet hoogglans
 Greep: 435 - Greep 192mm

Deze tekening is een schets van de werkelijkheid
 en is bedoeld om een redelijk overzicht te geven.

Aan deze tekening kunnen geen rechten worden ontleend.

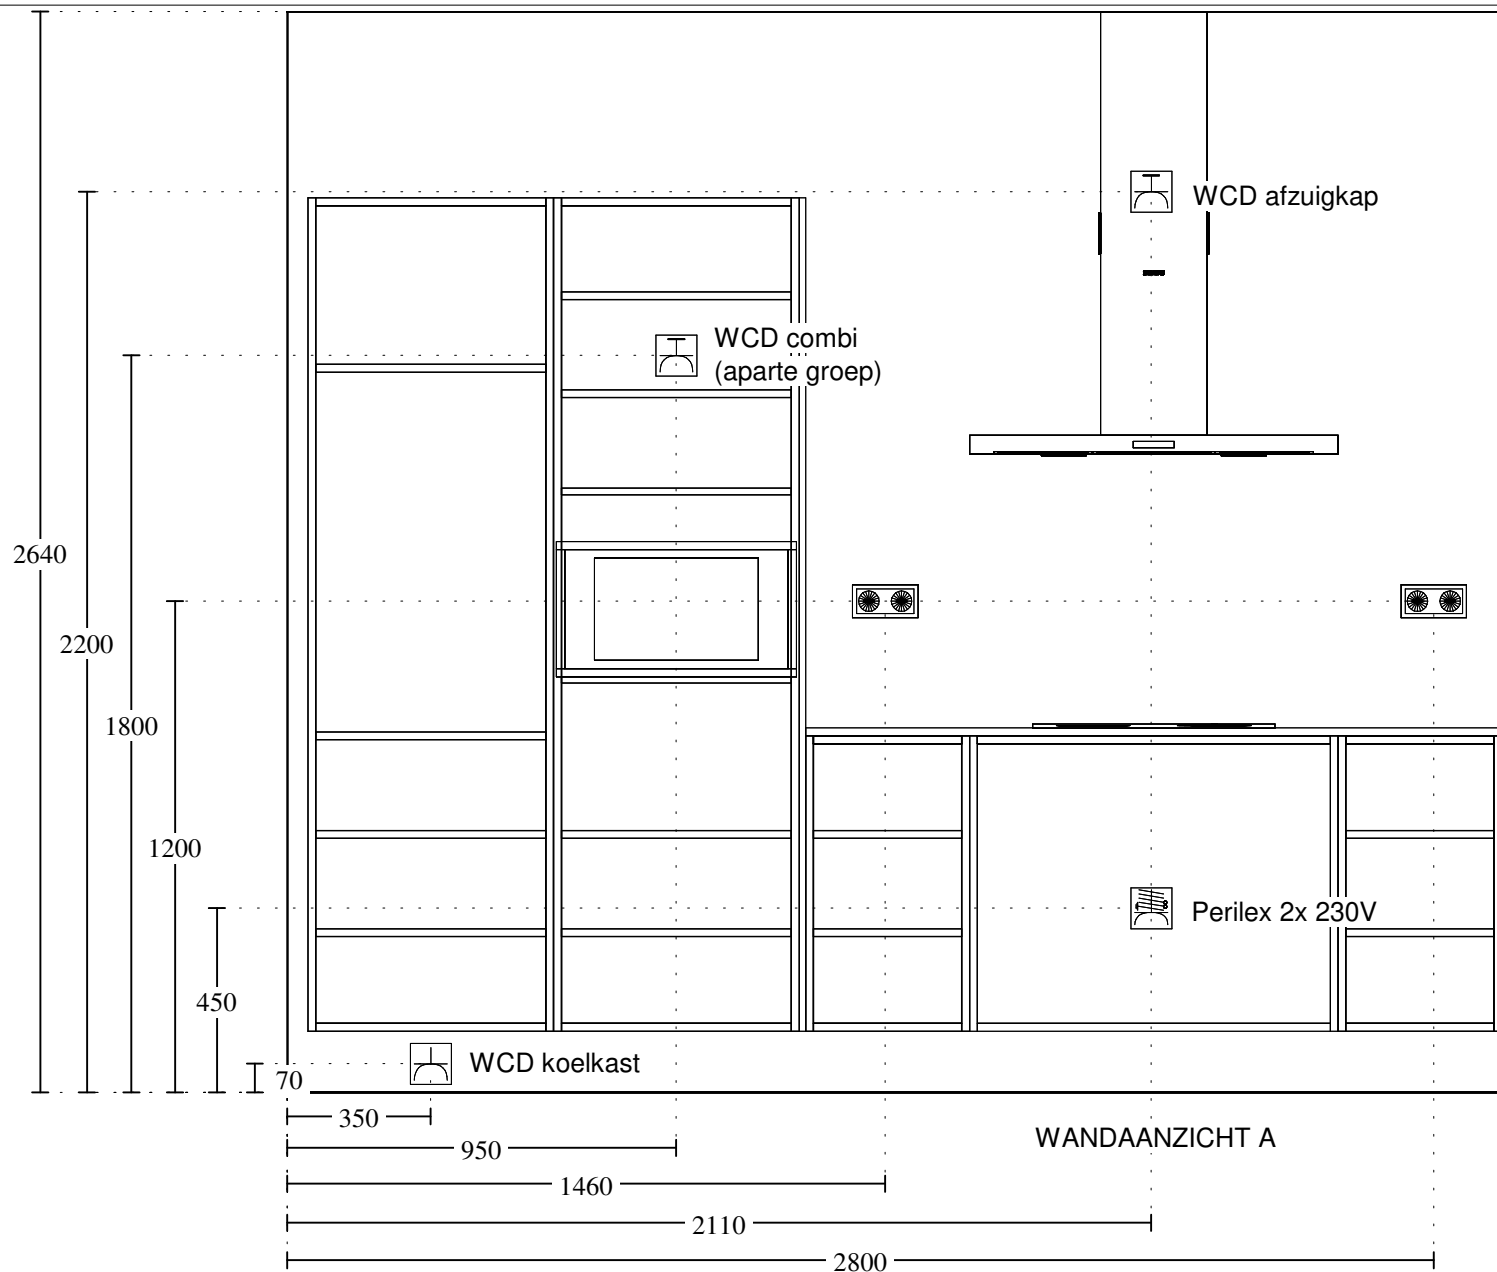



Keuken Vision Naaldwijk
 Warmoezenierstraat 9
 2671 ZP NAALDWIJK
 0174-627008

Klant / Bnr.: Waal /
 Referentienr.: 137843
 Adviseur: Rochéz Harbers
 Datum: 8/11/21

Merk: Novitelli
 Programma: LASBR C236
 Kleur: 117 - grafiet hoogglans
 Greep: 435 - Greep 192mm

Deze tekening is een schets van de werkelijkheid
 en is bedoeld om een redelijk overzicht te geven.

Aan deze tekening kunnen geen rechten worden ontleend.

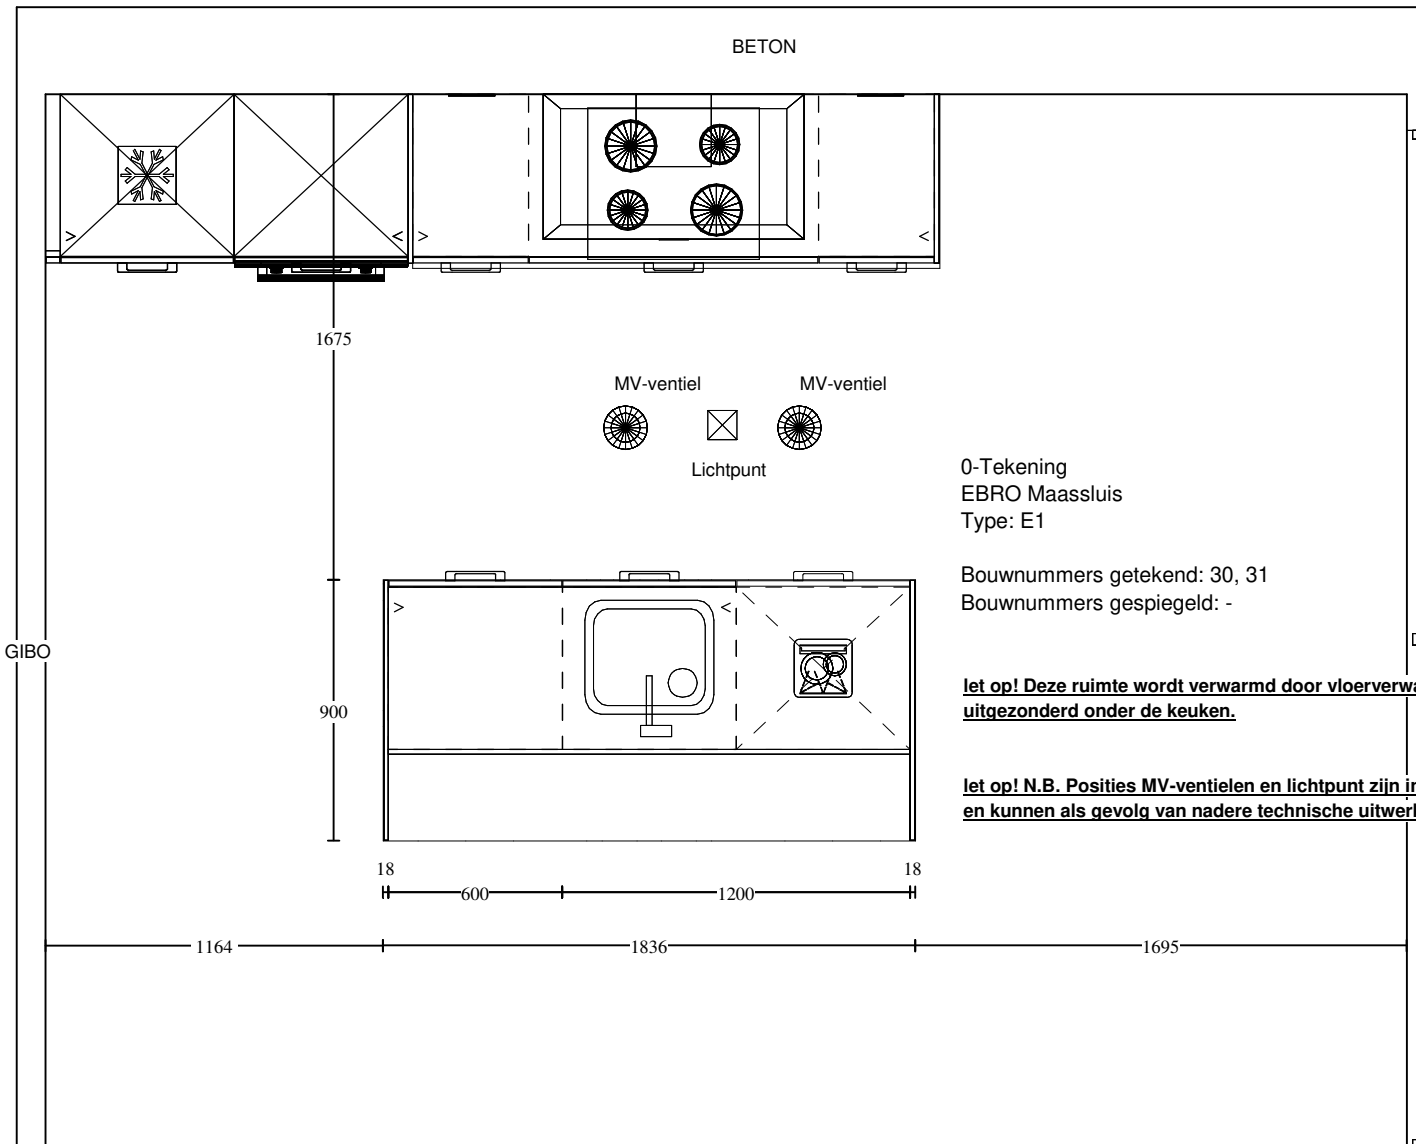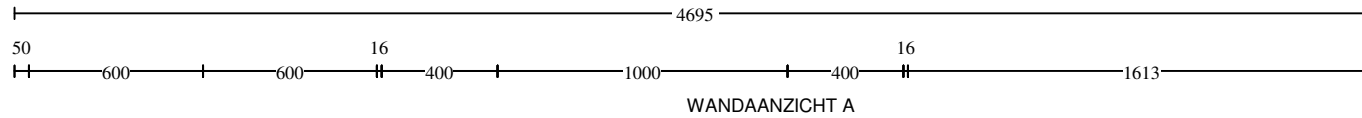


Keuken Vision Naaldwijk
Warmoezenierstraat 9
2671 ZP NAALDWIJK
0174-627008

Klant / Bnr.: Waal /
Referentienr.: 137843
Adviseur: Rochéz Harbers
Datum: 8/11/21

Merk: Novitelli
Programma: LASBR C236
Kleur: 117 - grafiet hoogglans
Greep: 435 - Greep 192mm

Deze tekening is een schets van de werkelijkheid en is bedoeld om een redelijk overzicht te geven.

Aan deze tekening kunnen geen rechten worden ontleend.

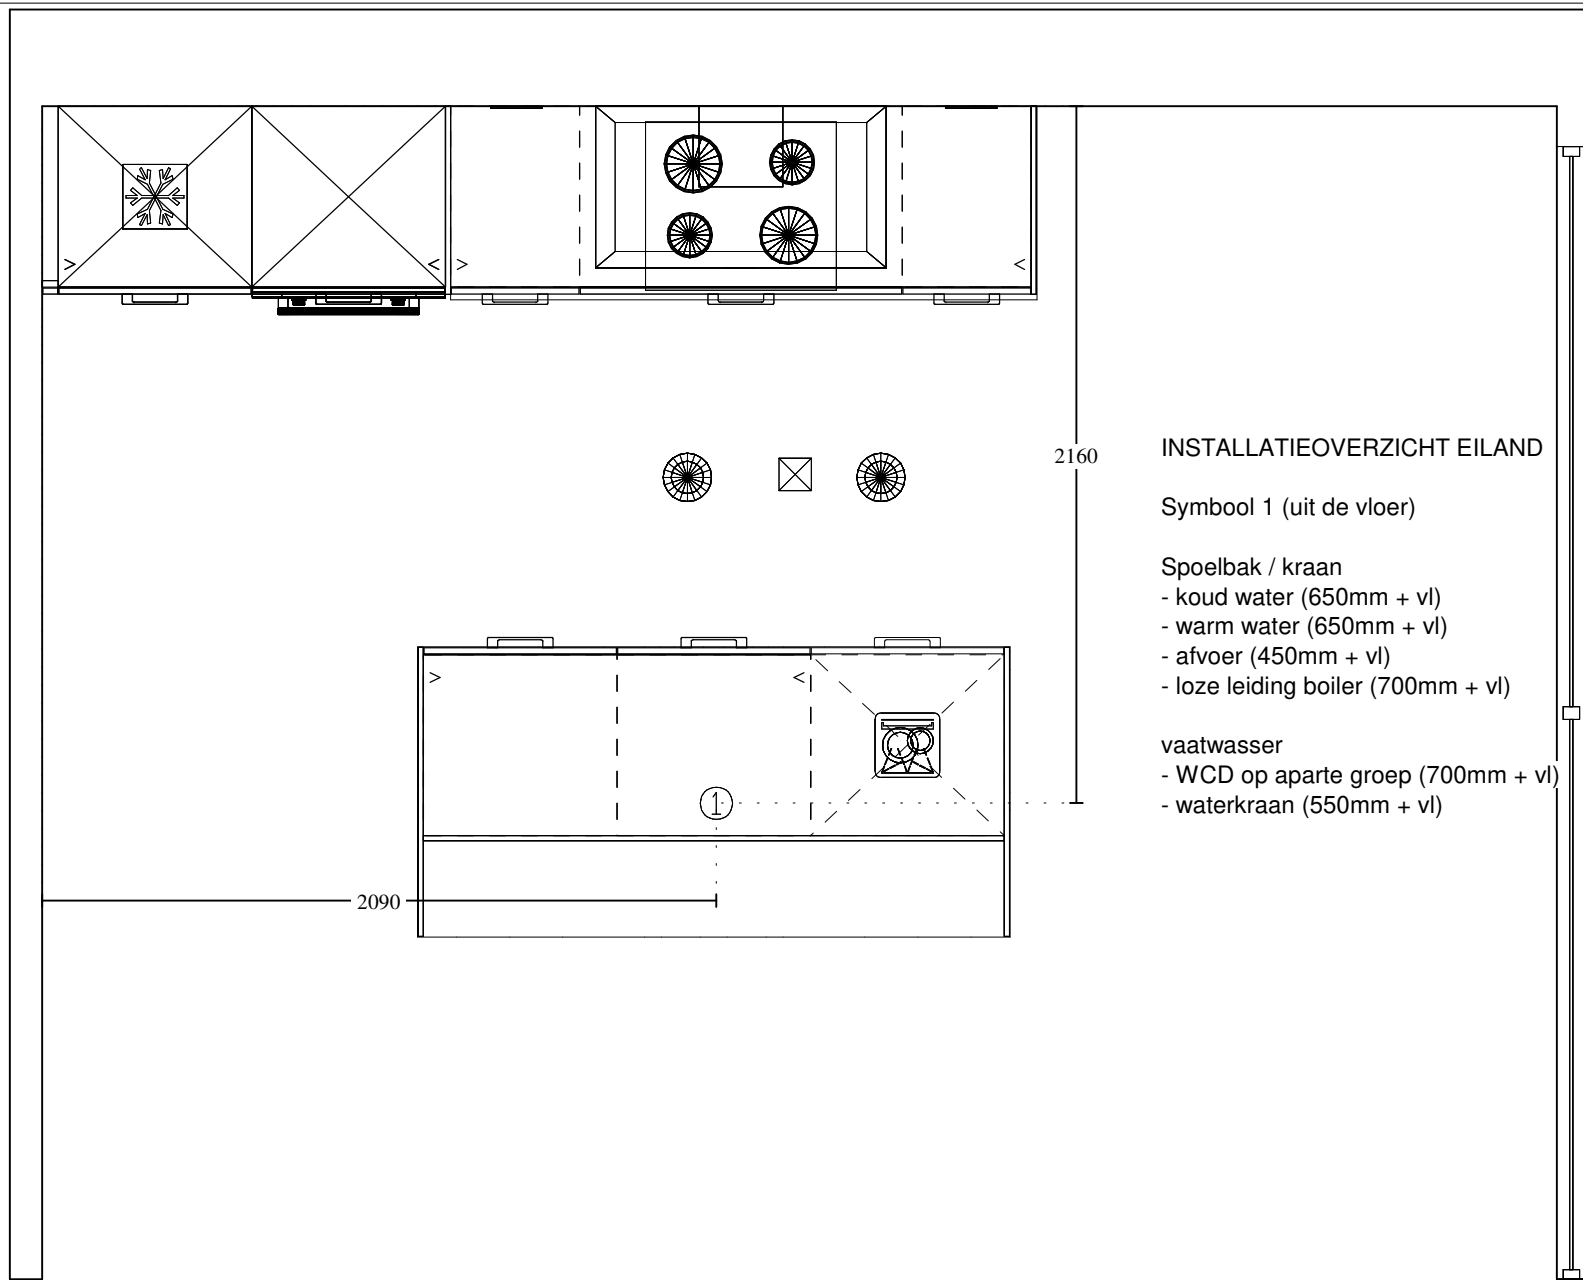


Keuken Vision Naaldwijk
 Warmoezenierstraat 9
 2671 ZP NAALDWIJK
 0174-627008

Klant / Bnr.: Waal /
 Referentienr.: 137843
 Adviseur: Rochéz Harbers
 Datum: 8/11/21

Merk: Novitelli
 Programma: LASBR C236
 Kleur: 117 - grafiet hoogglans
 Greep: 435 - Greep 192mm

Deze tekening is een schets van de werkelijkheid
 en is bedoeld om een redelijk overzicht te geven.

Aan deze tekening kunnen geen rechten worden ontleend.

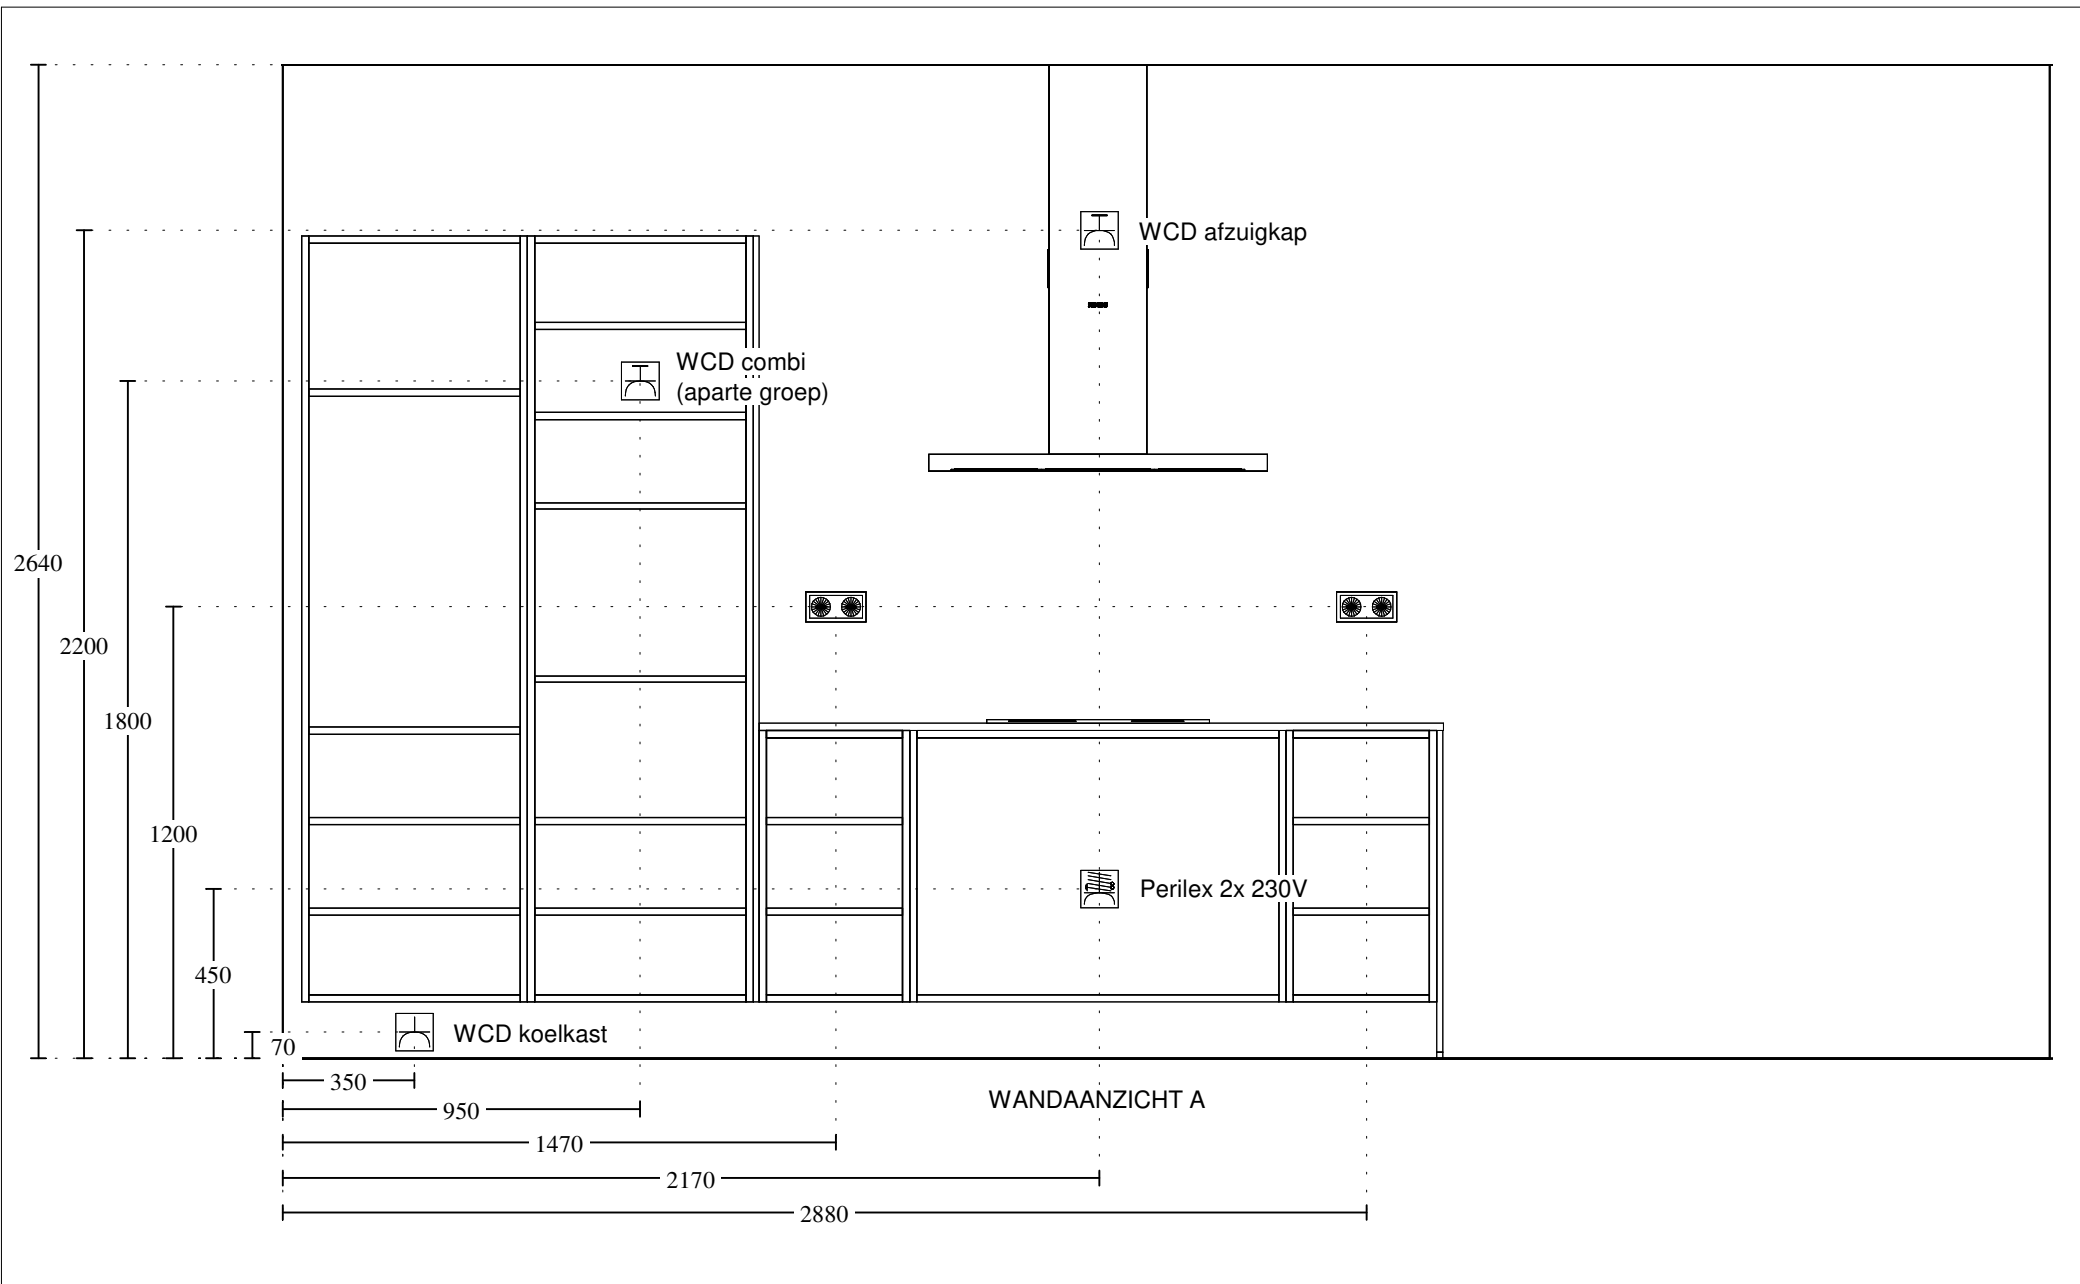

Keuken Vision Naaldwijk
 Warmoezenierstraat 9
 2671 ZP NAALDWIJK
 0174-627008

Klant / Bnr.: Waal /
 Referentienr.: 137843
 Adviseur: Rochéz Harbers
 Datum: 8/11/21

Merk: Novitelli
 Programma: LASBR C236
 Kleur: 117 - grafiet hoogglans
 Greep: 435 - Greep 192mm

Deze tekening is een schets van de werkelijkheid
 en is bedoeld om een redelijk overzicht te geven.

Aan deze tekening kunnen geen rechten worden ontleend.