

RENVOL:

- mk



meterkast
- 

schakelaar enkelpolig
- 

serieschakelaar
- 

wisselschakelaar
- 

kruisschakelaar
- 

plafondlichtpunt
- 

wandaansluitpunt verlichting 2100+ vl
- 

wandaansluitpunt verlichting buiten  
2100+ vl
- 

rookmelder
- 

afzuigventiel
- th



thermostaat bedraad, 1500+vl.
- mv



bediening mechanische ventilatie
- w/k



water aansluiting
- 

loze leiding
- 

bedrade leiding
- 

bel
- 

drukknop bel
- 

buitenkraan
- 

wandcontactdoos enkel
- 

wandcontactdoos enkel waterdicht
- 

wandcontactdoos dubbel horizontaal
- wm



wandcontactdoos enkel,  
wasmachine, 1050+vl.
- wd



wandcontactdoos enkel, wasdroger,  
1050+vl.
- 

vonkaansluiting t.b.v. koken
- g



gas aansluiting
- cm



wandcontactdoos enkel, (combi)  
magnetron
- kk



wandcontactdoos enkel, tbv.  
koelkast/diepvries
- wk



wandcontactdoos enkel, tbv. wasemkap/  
lichtpunt
- vw



wandcontactdoos enkel, tbv. vaatwasser
- ov



wandcontactdoos enkel, tbv. omvormer
- v



wandcontactdoos enkel, tbv. verdeler
- 

intercom doorunit 1200+ vl
- 

design radiator
- 

gevelmetselwerk
- 

binnenwanden
- 

dragende wanden
- 

dak
- 


vloerluik
- 

hemelwaterafvoer
- 

omvormer
- 



verdeler



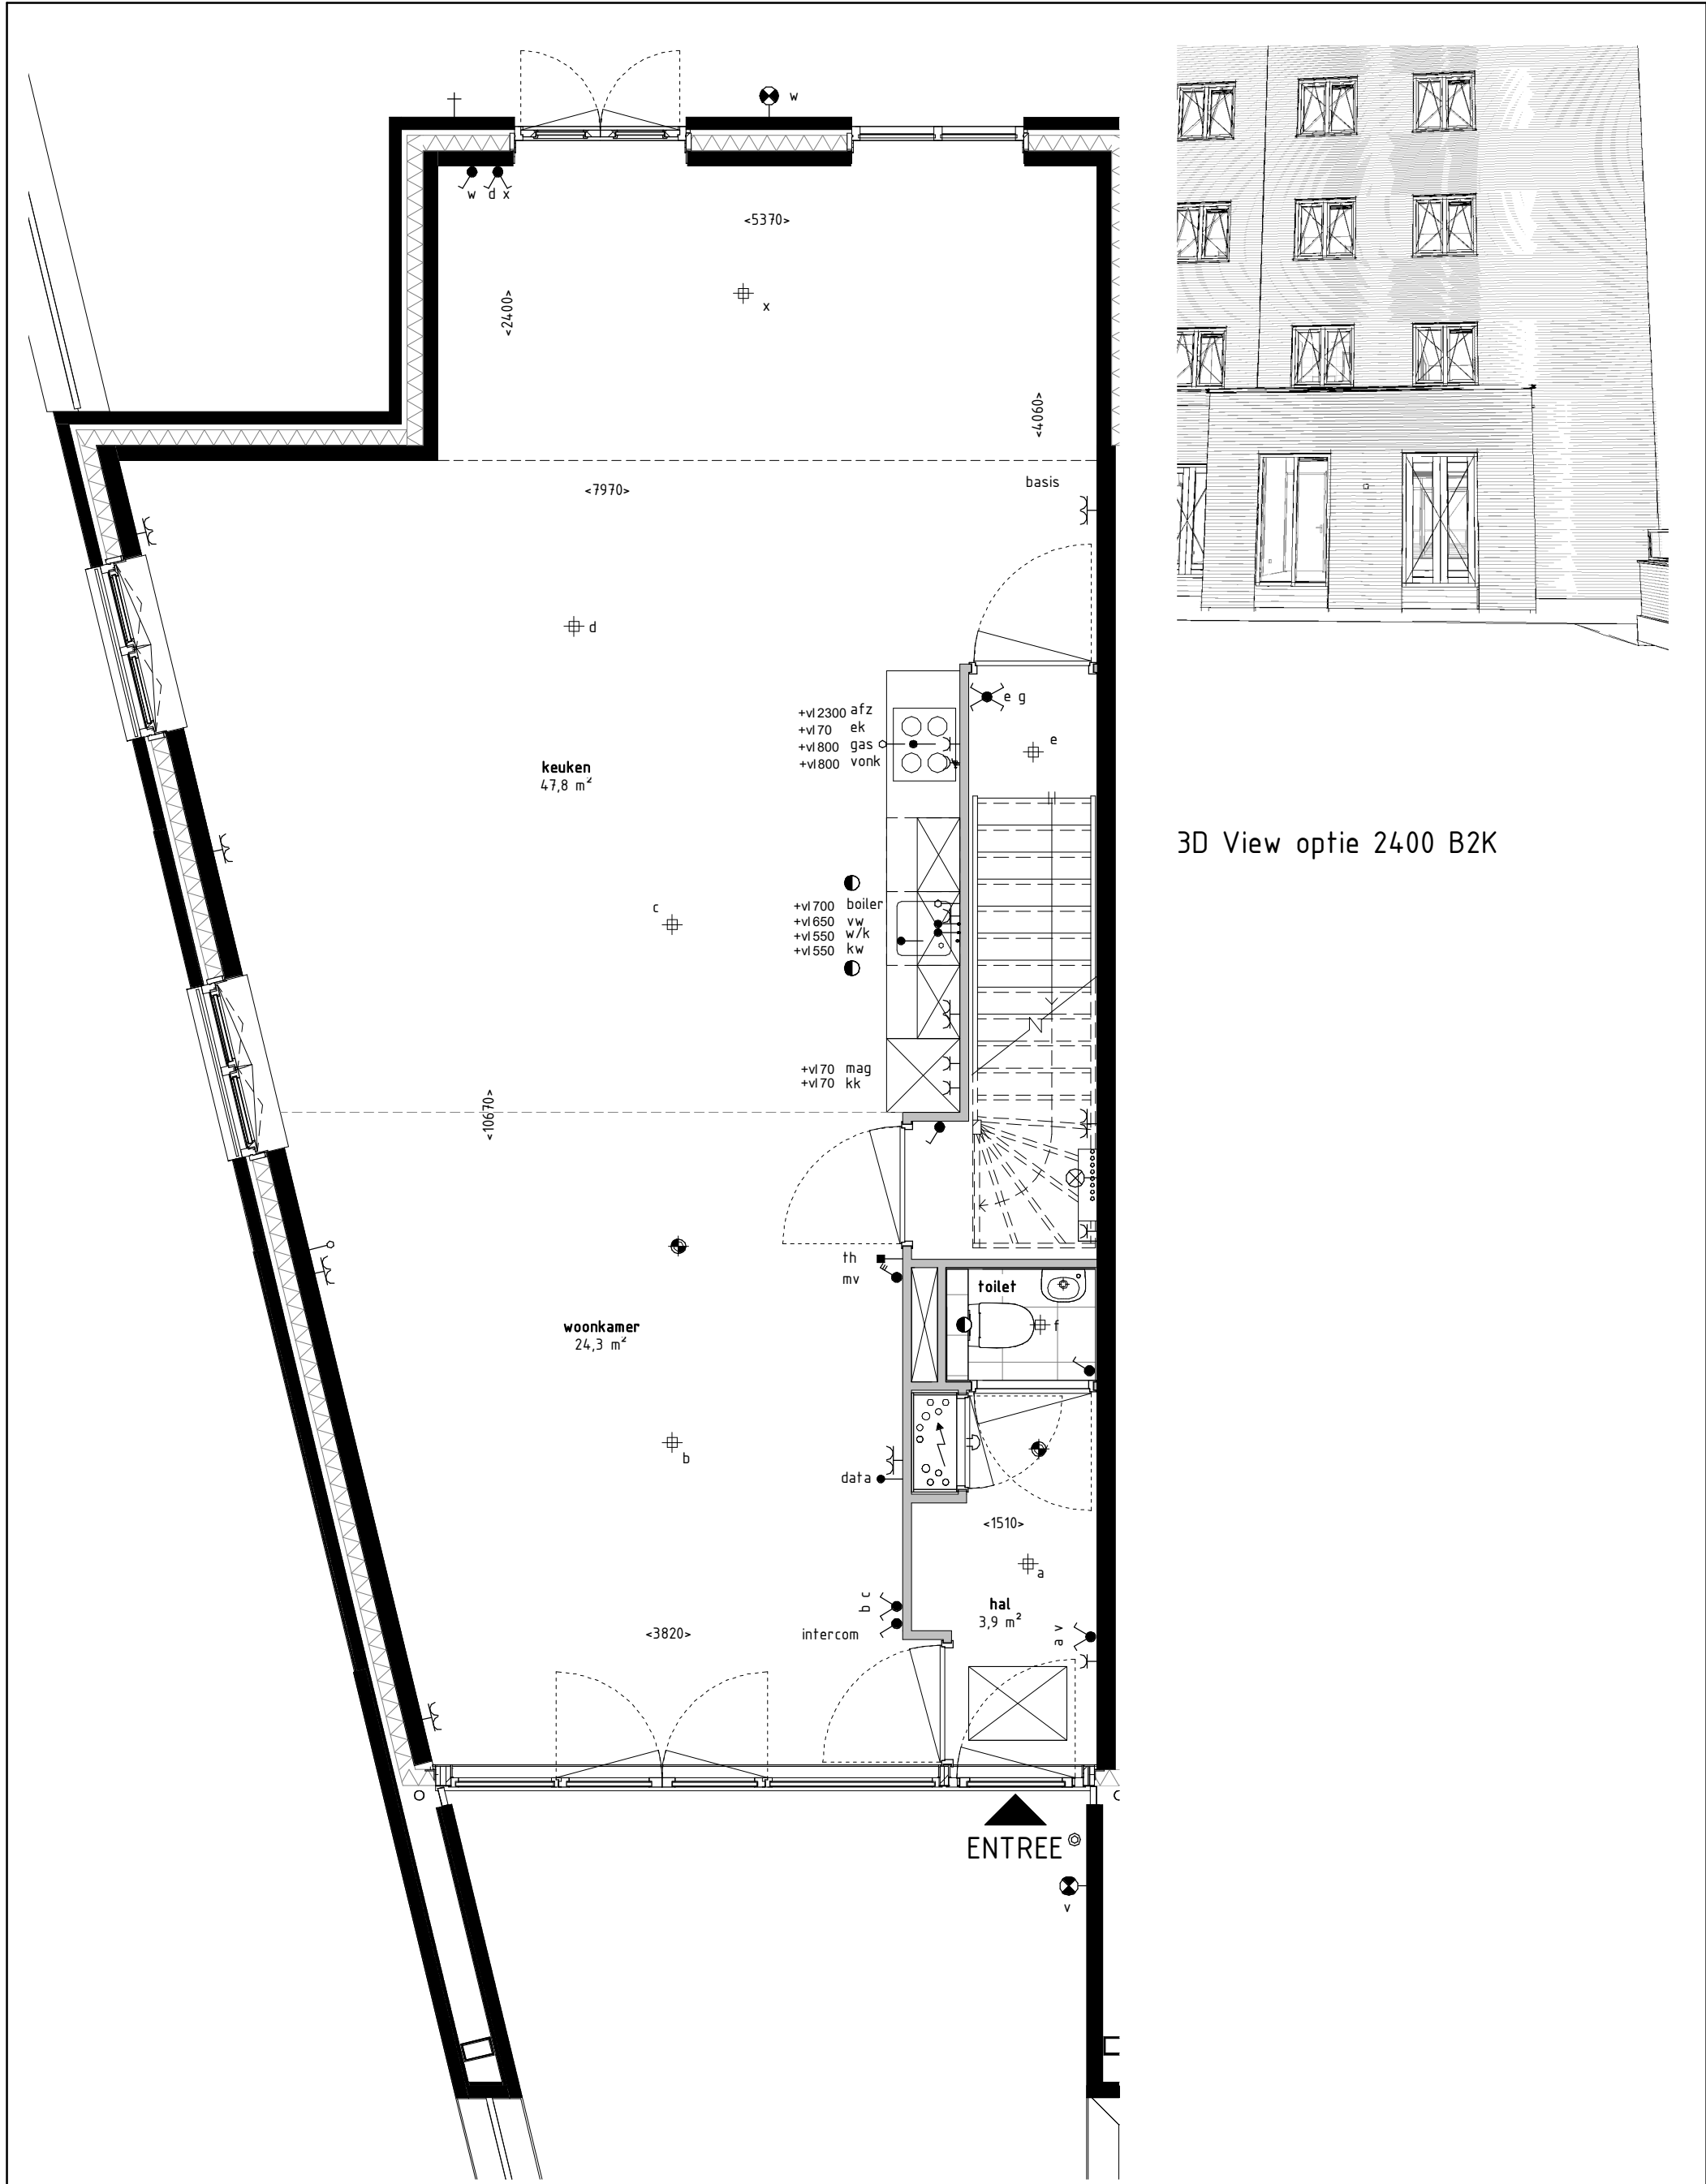


3D View optie 2400 B2K


bouwnr 20

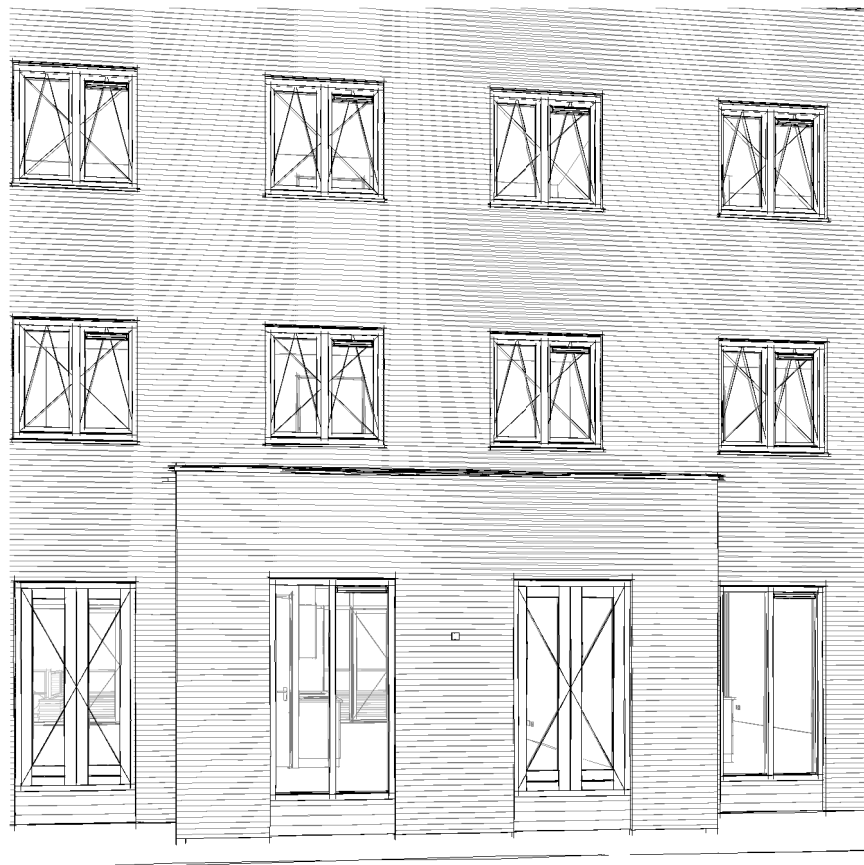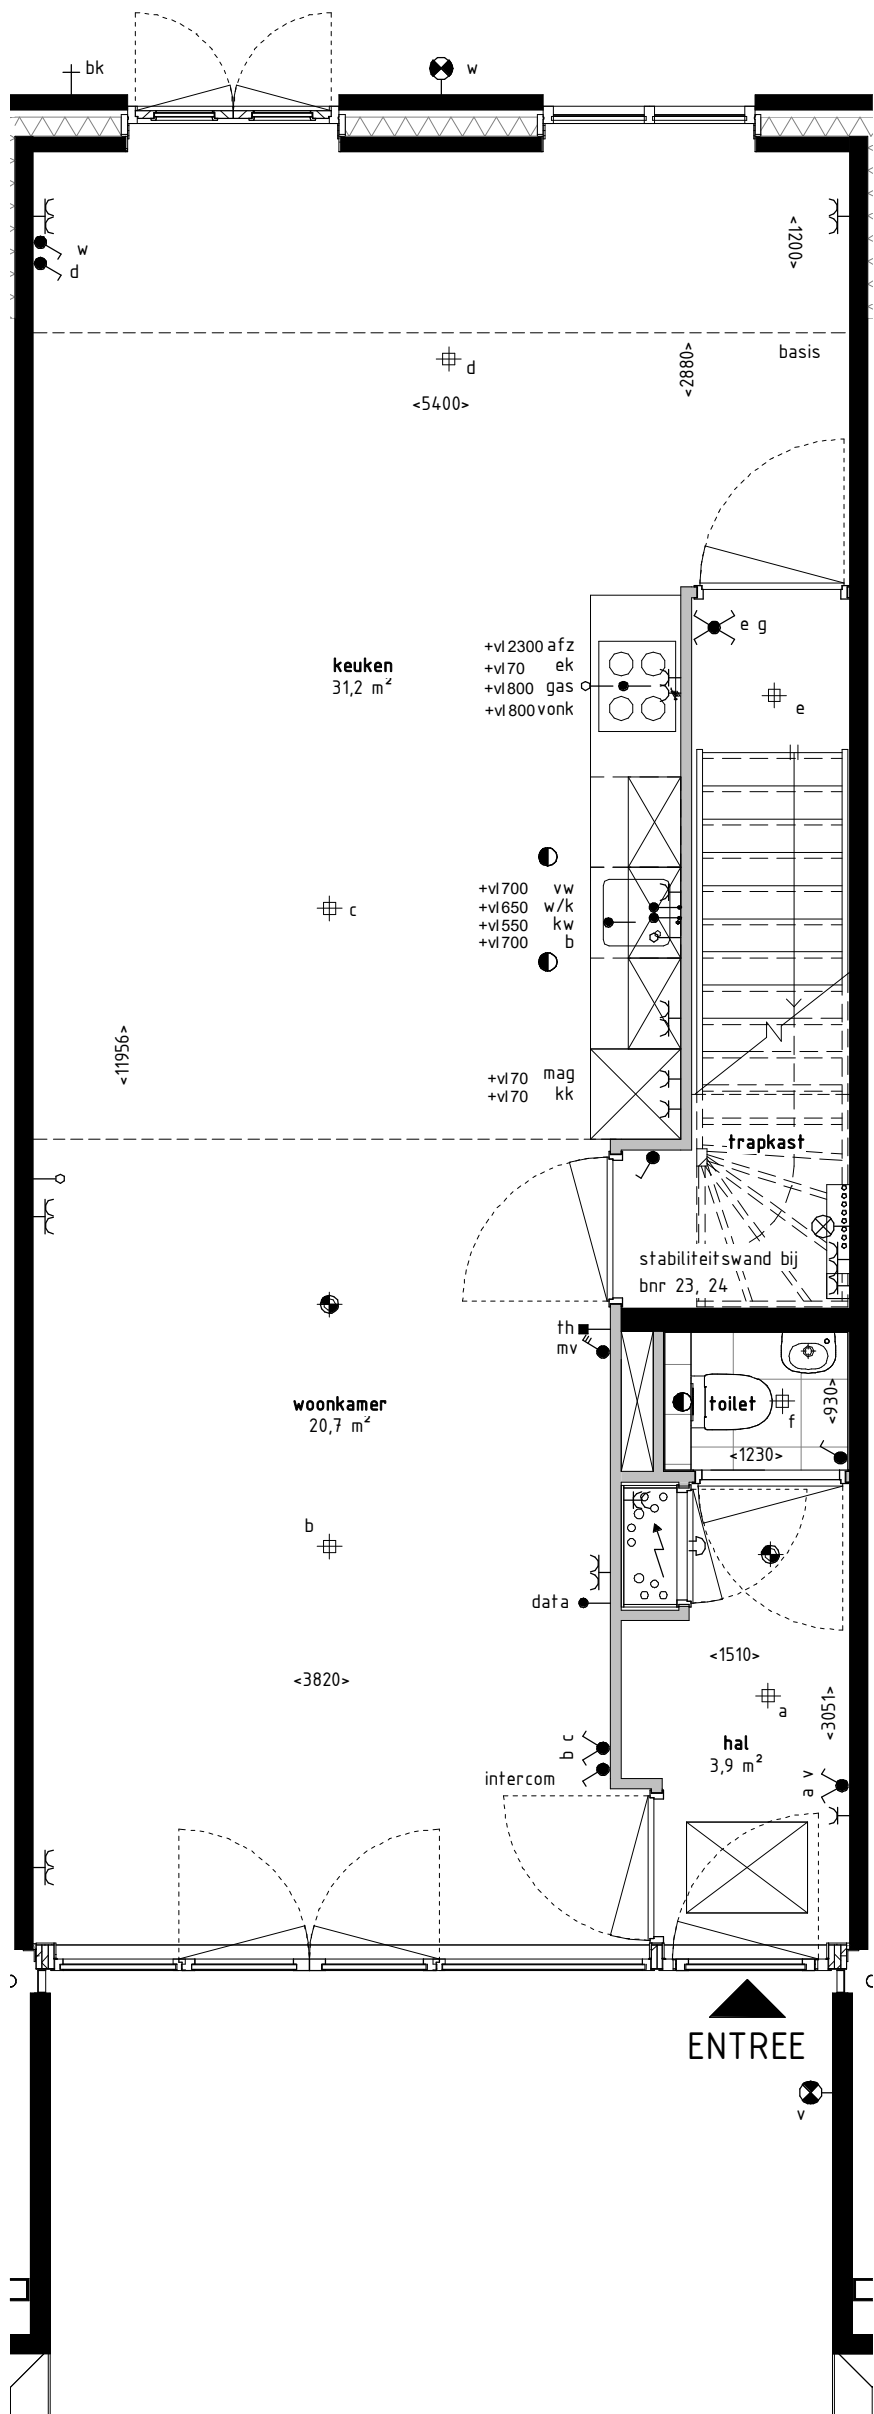


Perspectief

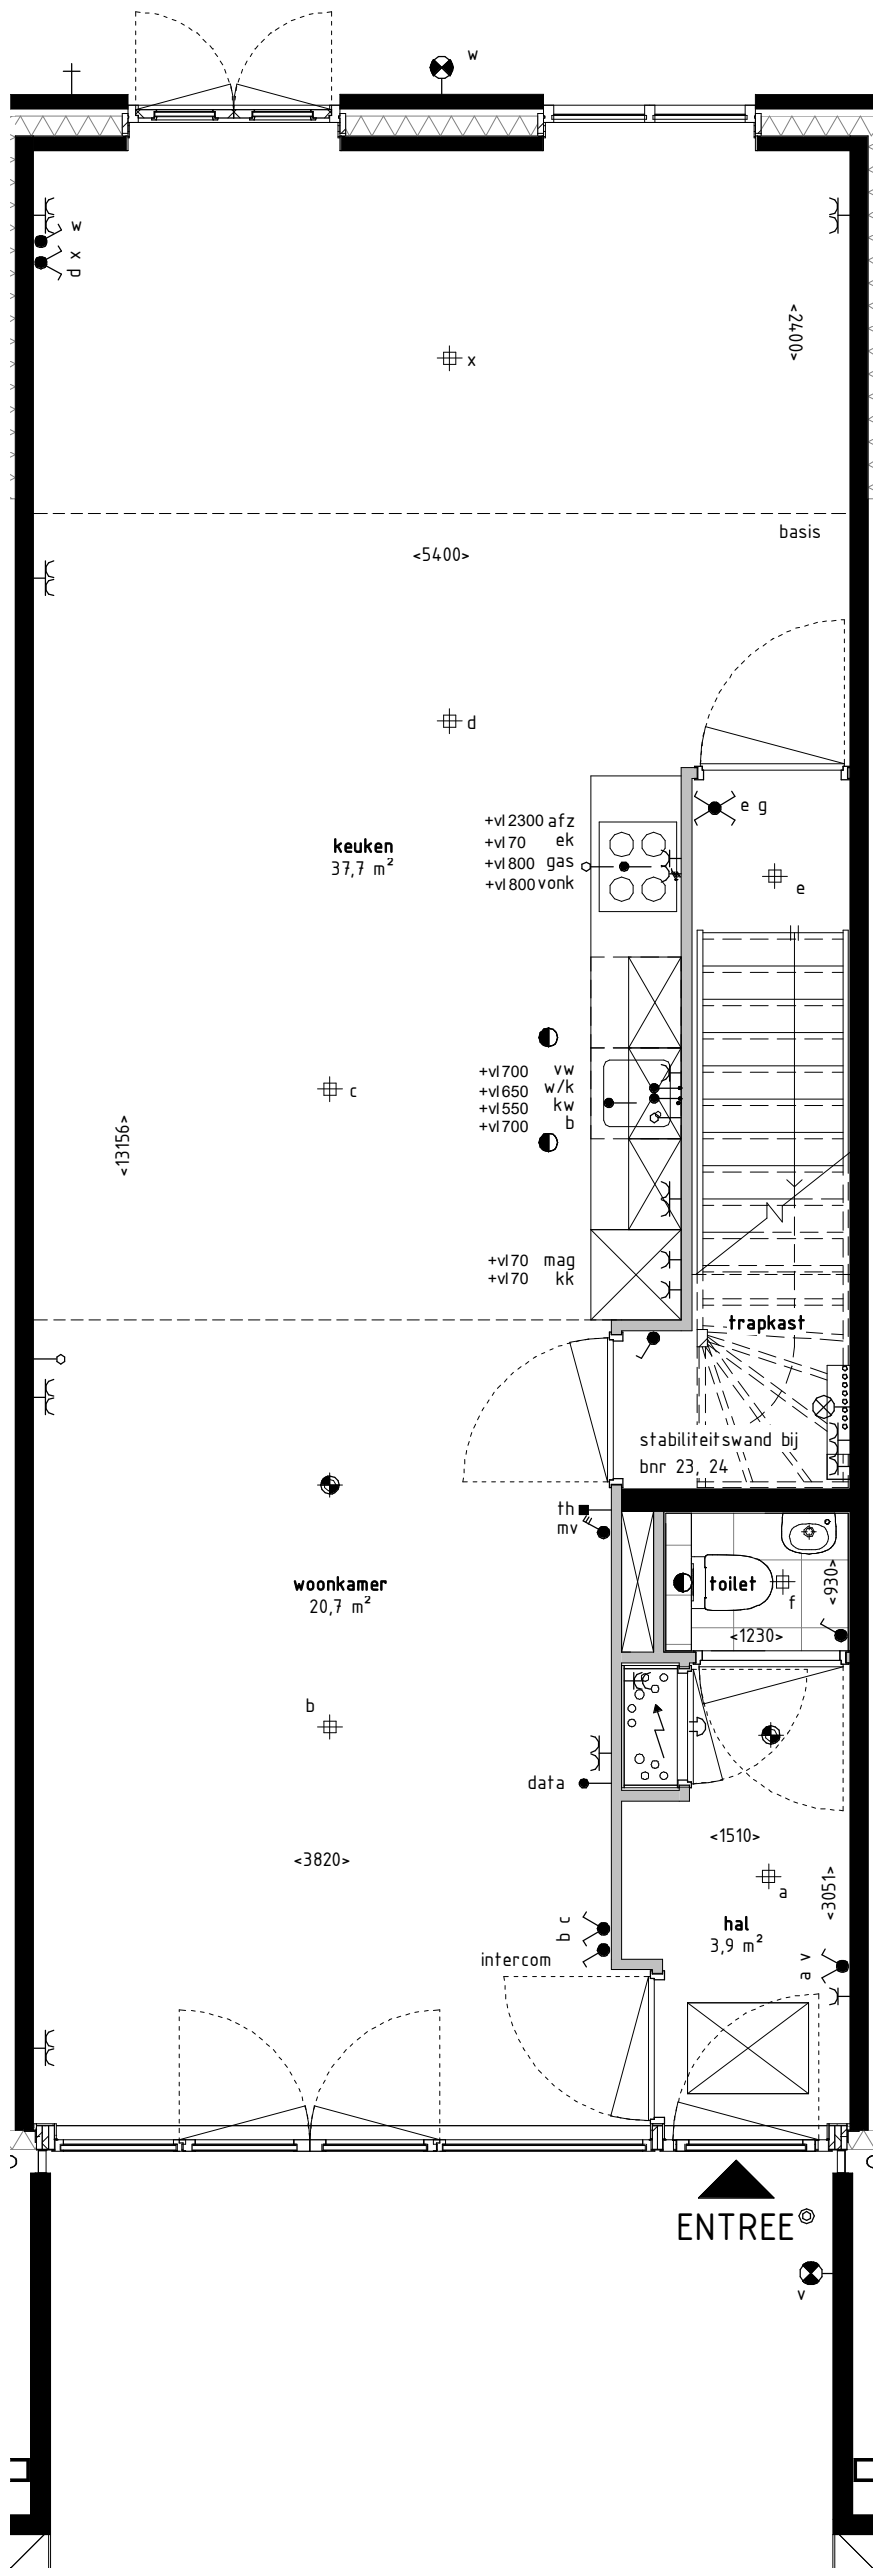


Perspectief

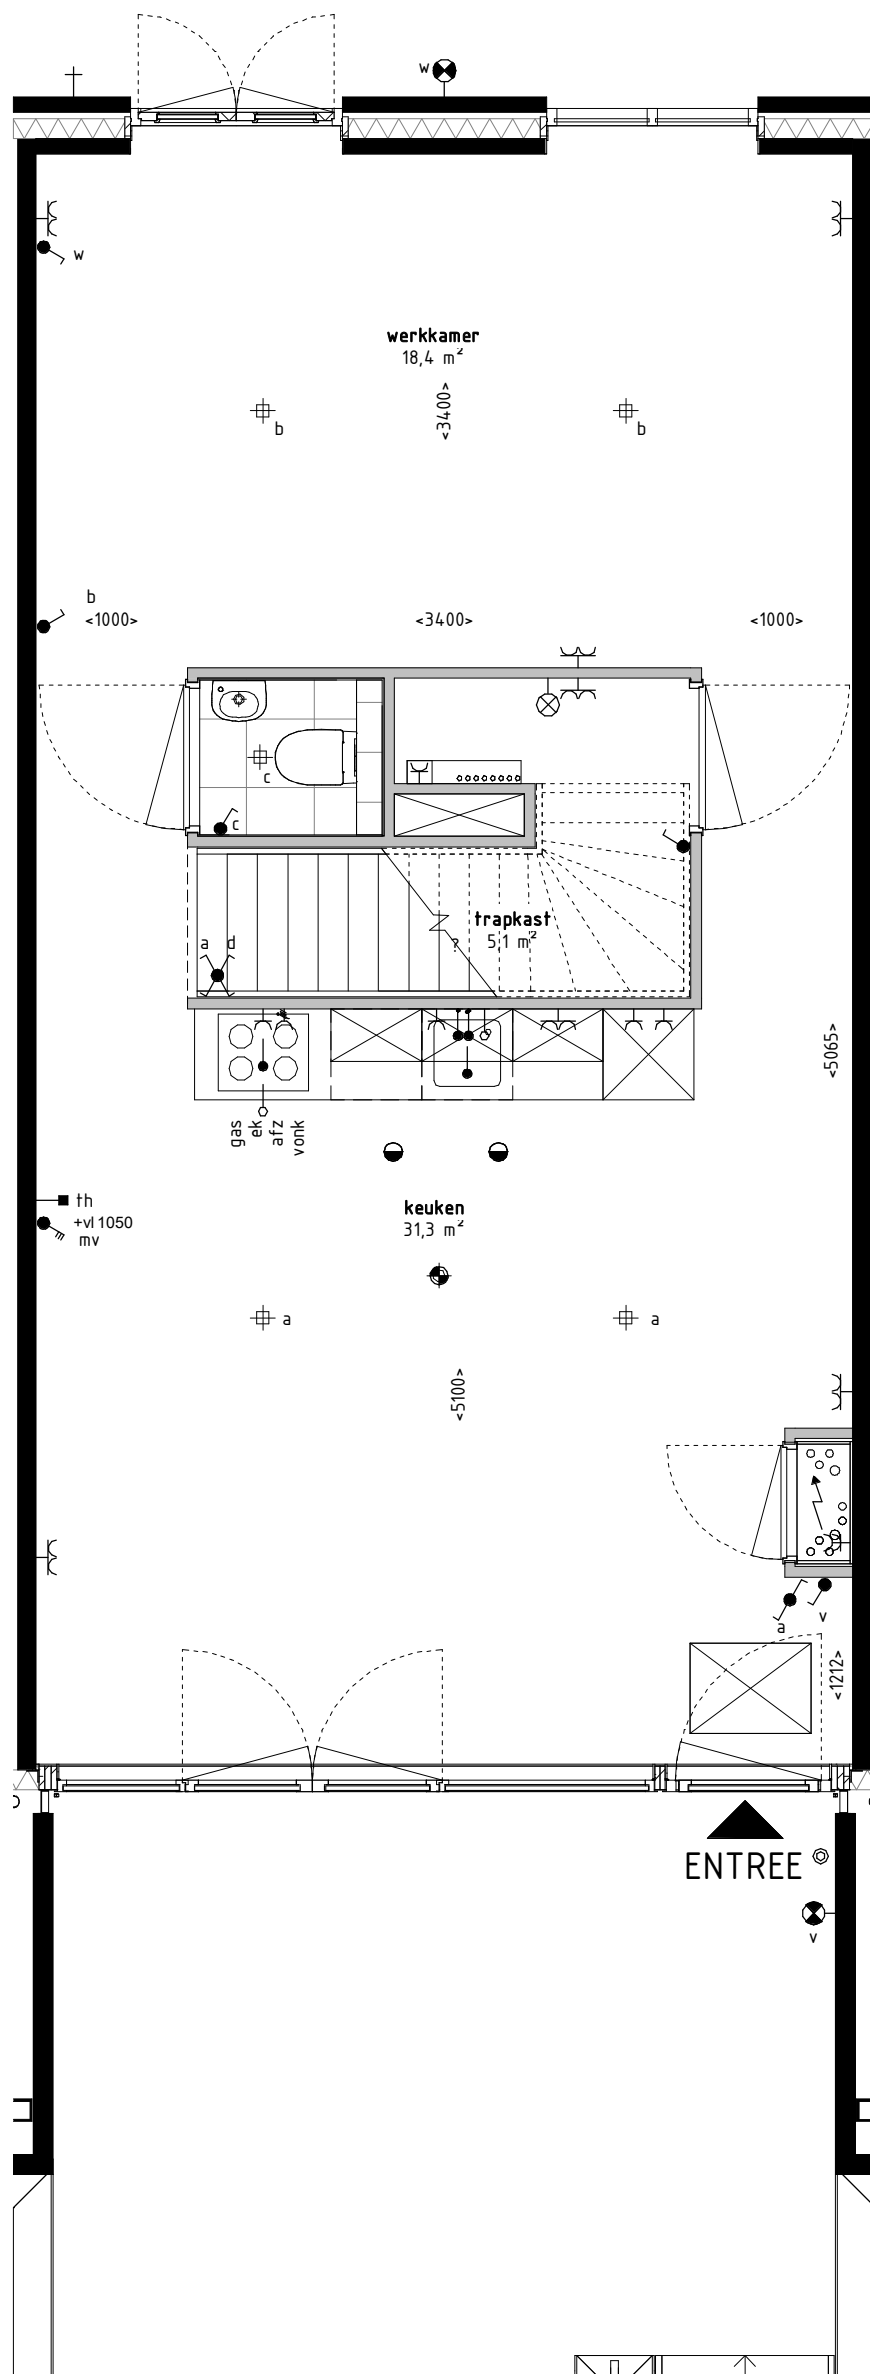


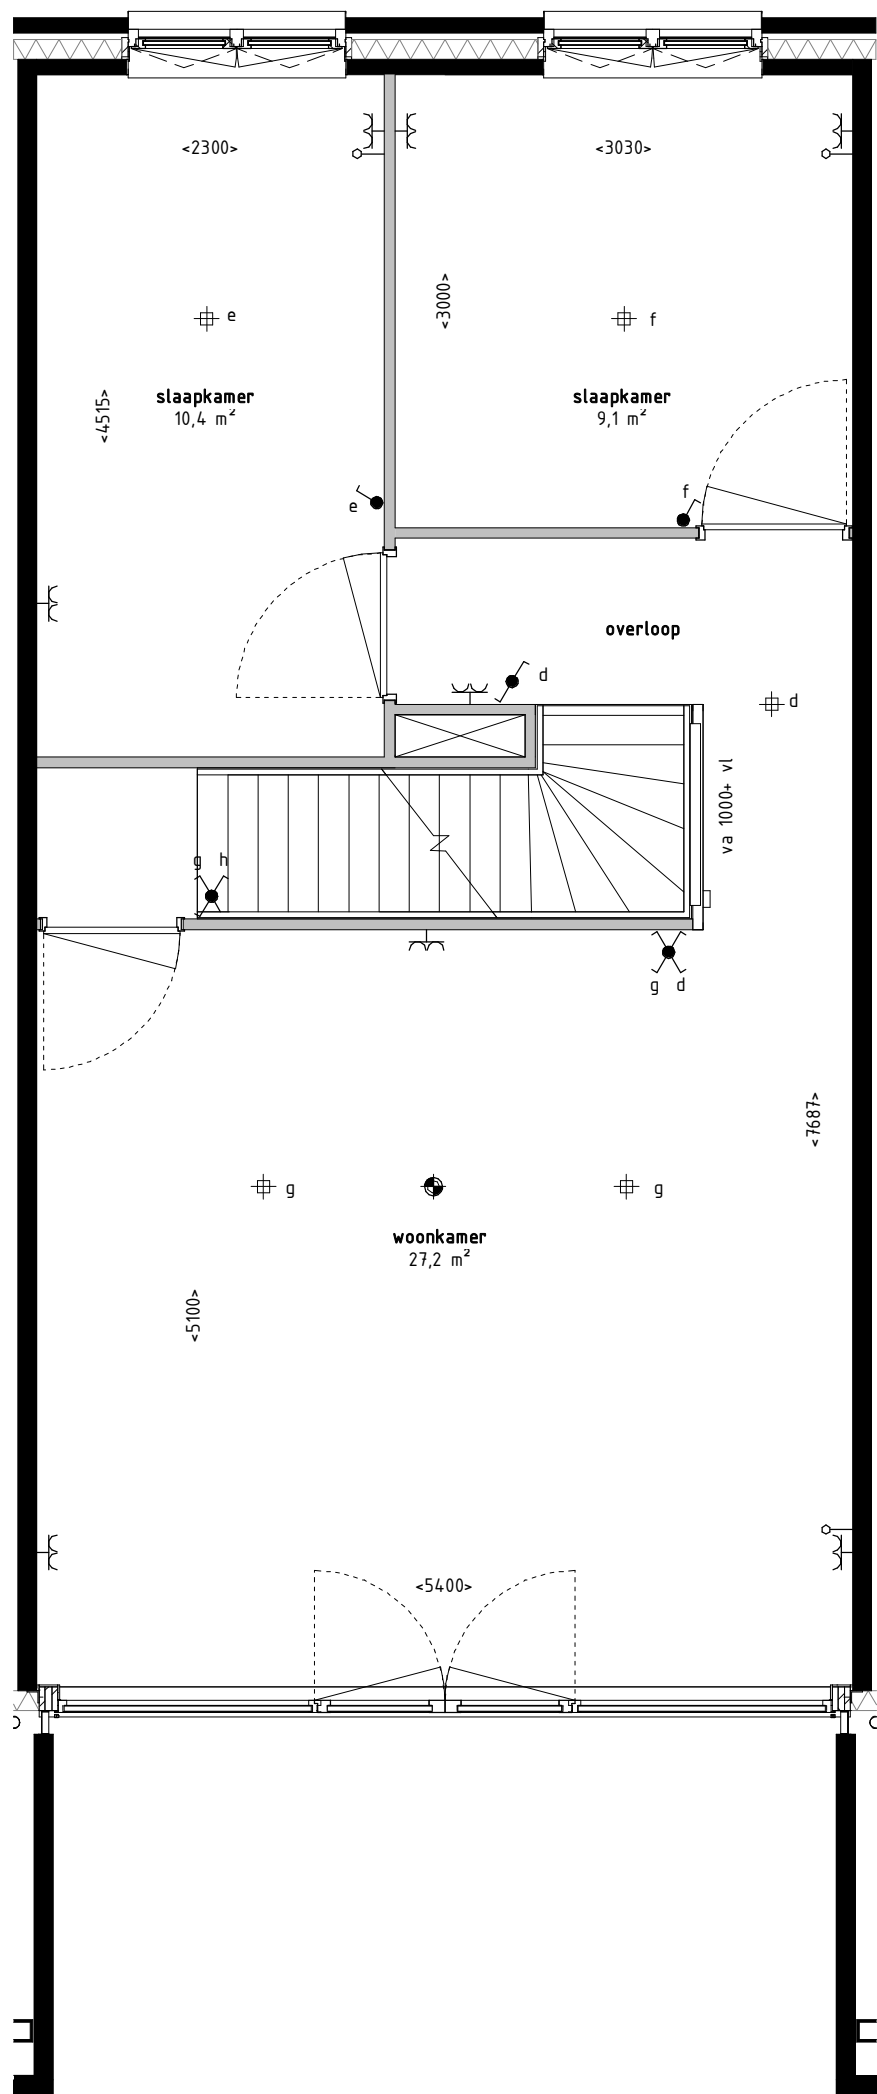



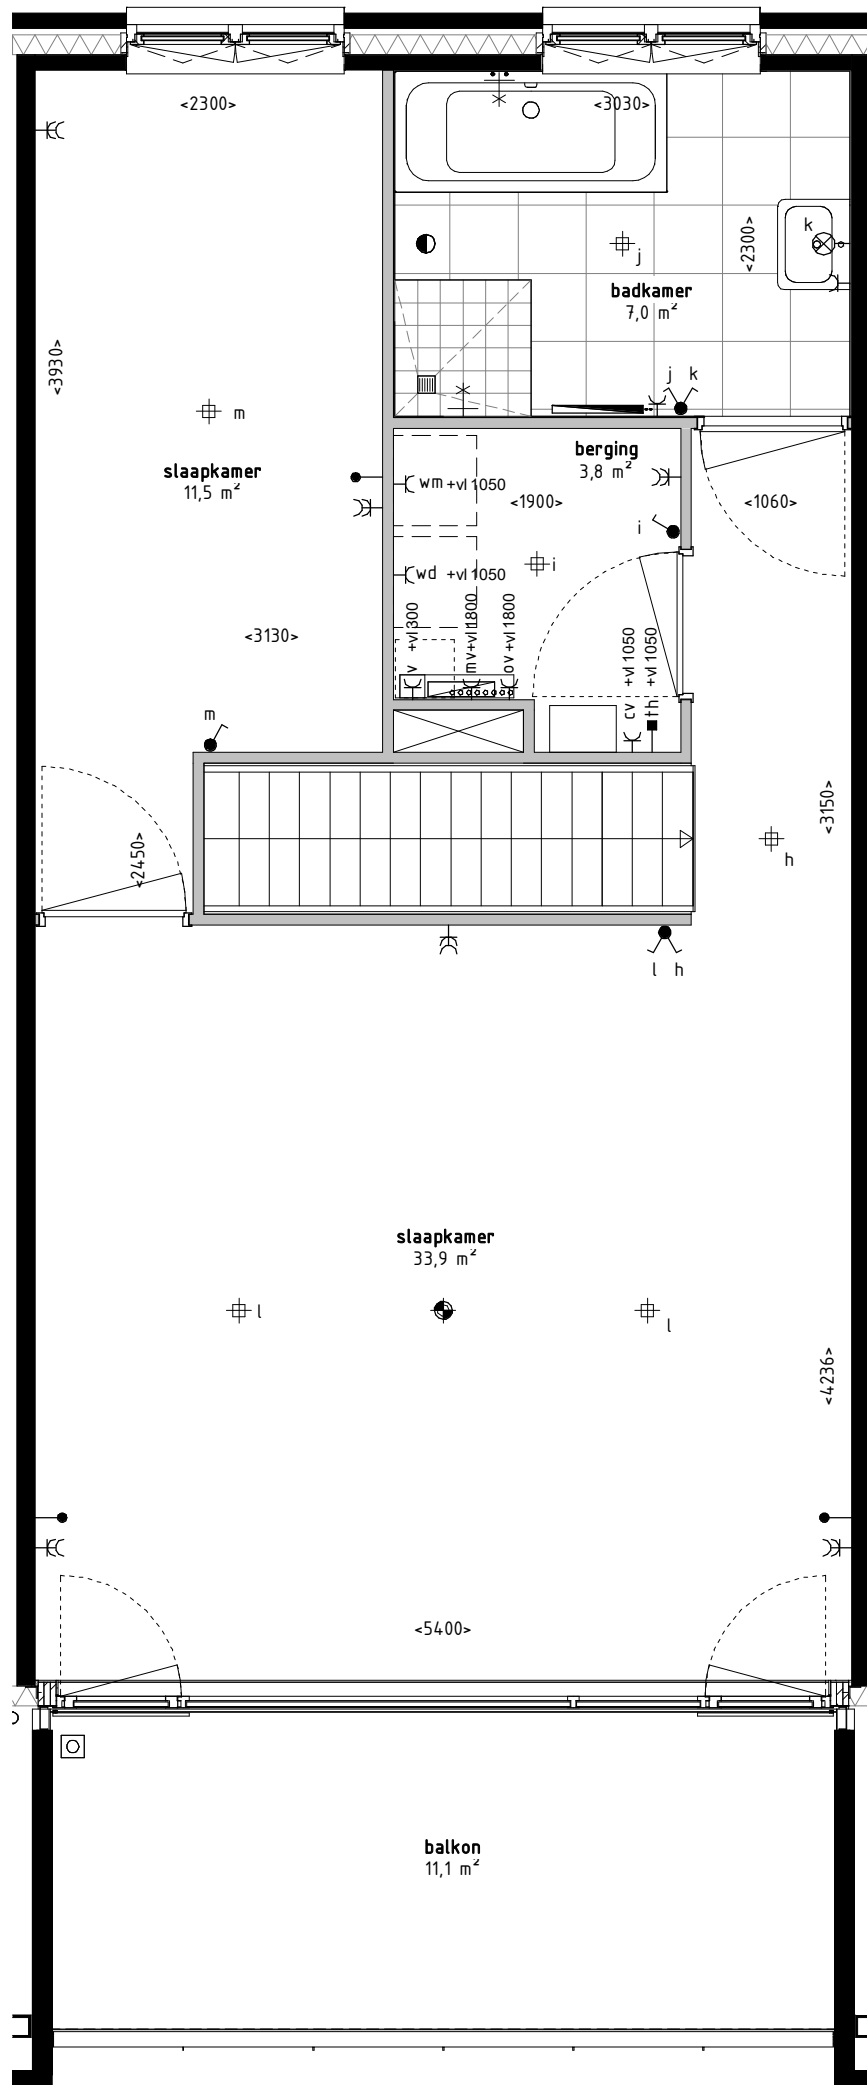



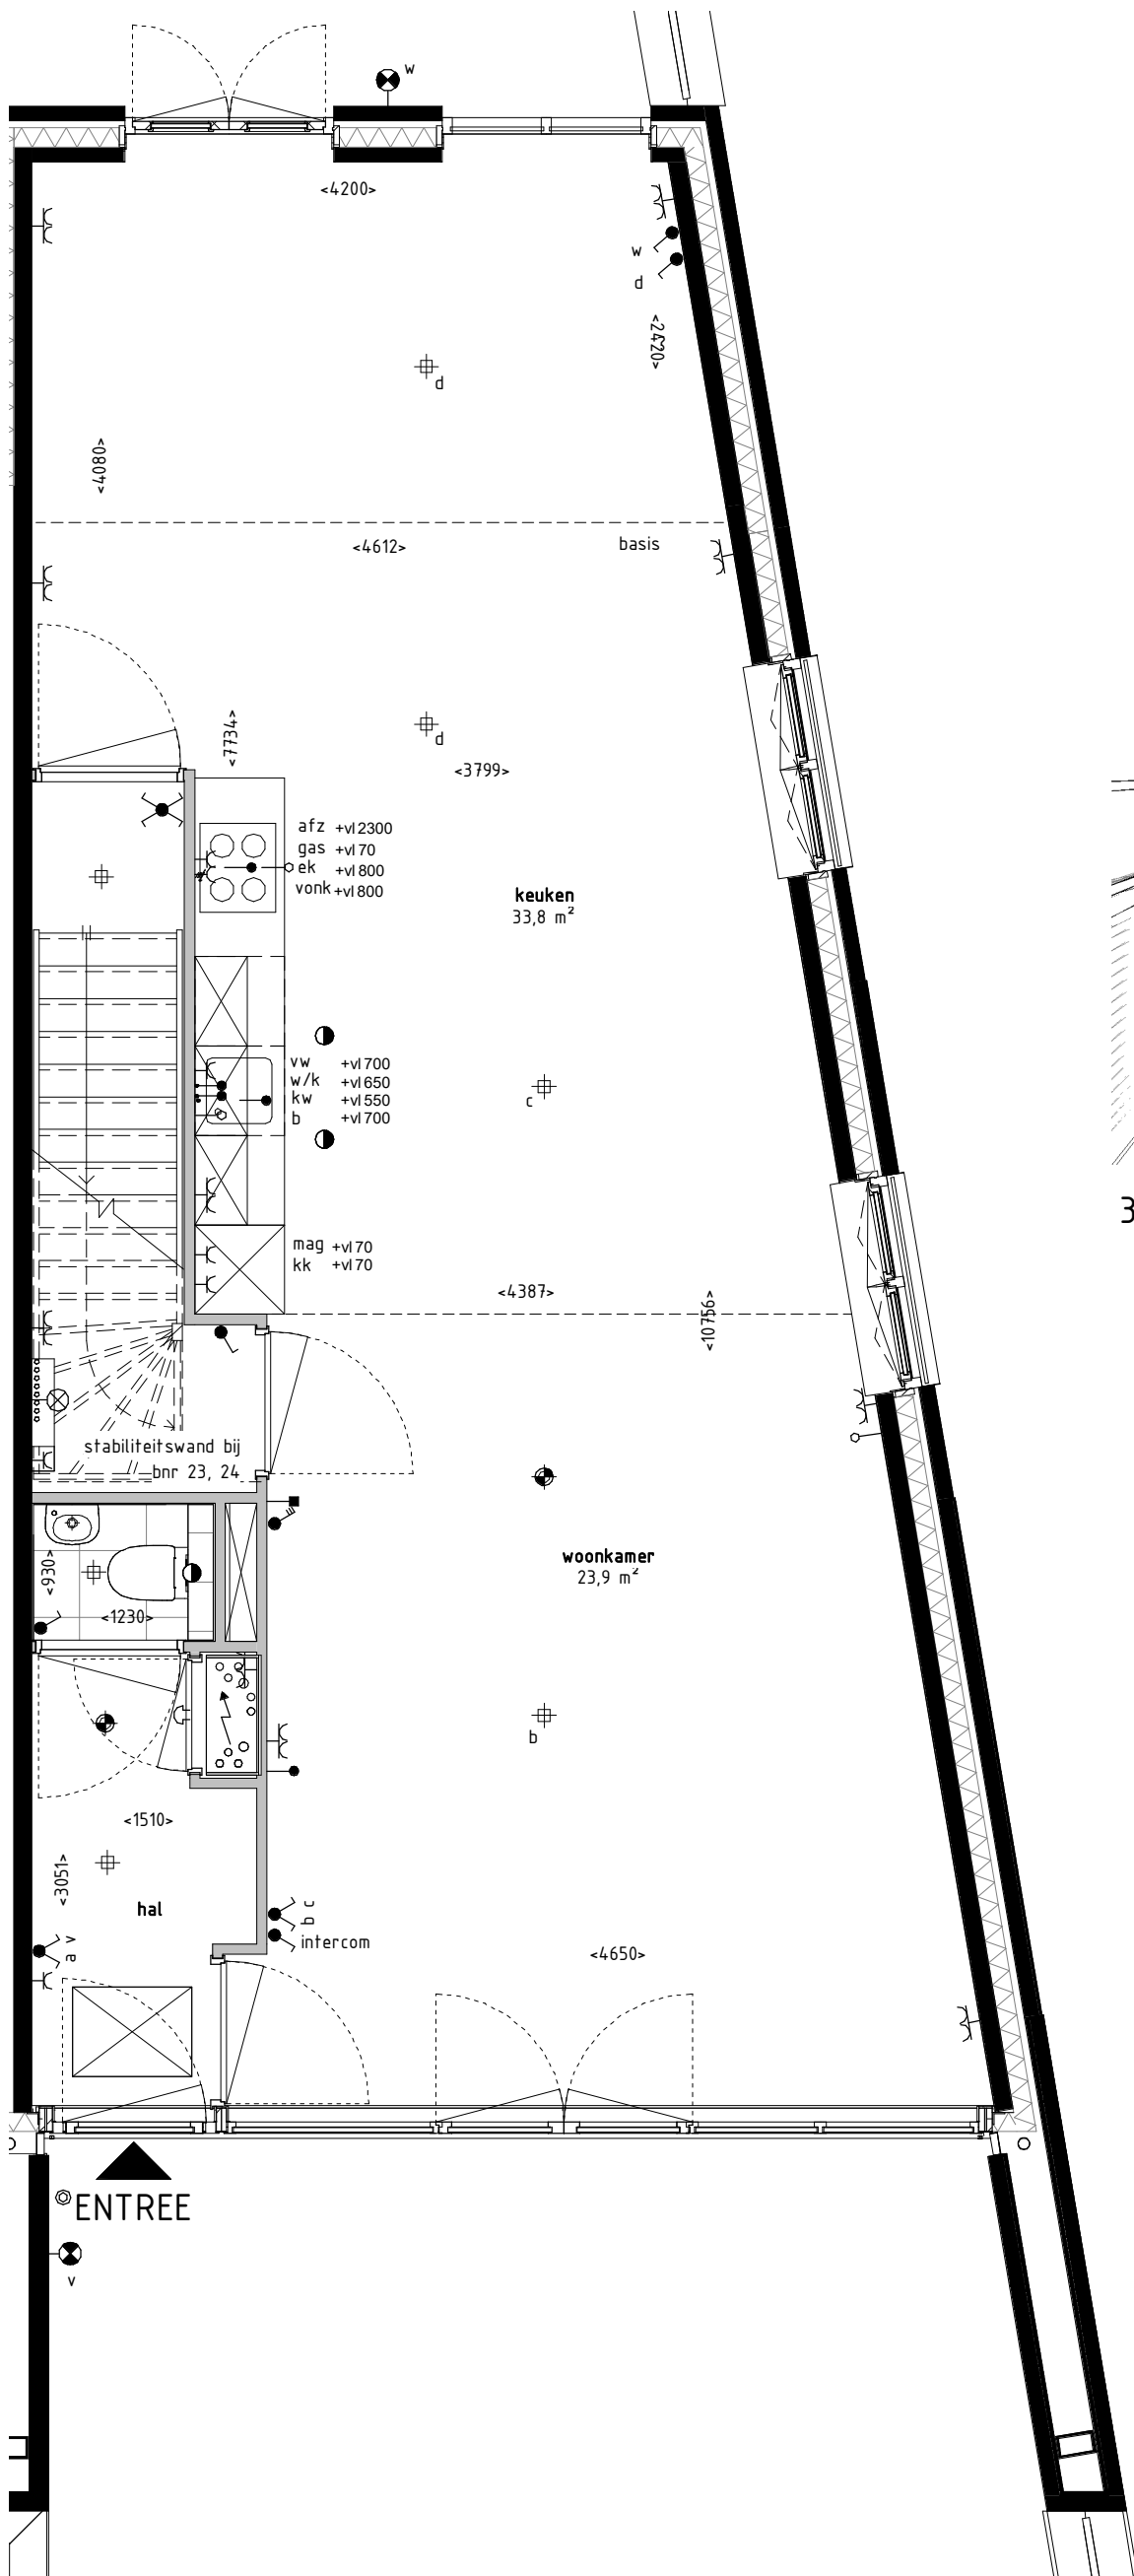

3D View optie 2400 B1kAs

bouwnr 28

**leefiD<sup>®</sup>**  
Bouwen aan idealen

Maten zijn ca. maten, er kunnen geen rechten aan ontleend worden.

project  
**Balkon van Maassluis - Boulevardwoningen**  
onderdeel  
**OPTIE UITBOUW 2400 TYPE B1KAS**  
werknr.  
**16027**

fase/bouwdeel


formaat **A3**  
schaal **1 : 50**


teknr.  
**VT\_B\_307**



gemaakt **12-10-2018** **BURO BIM**  
gewijzigd

versie.



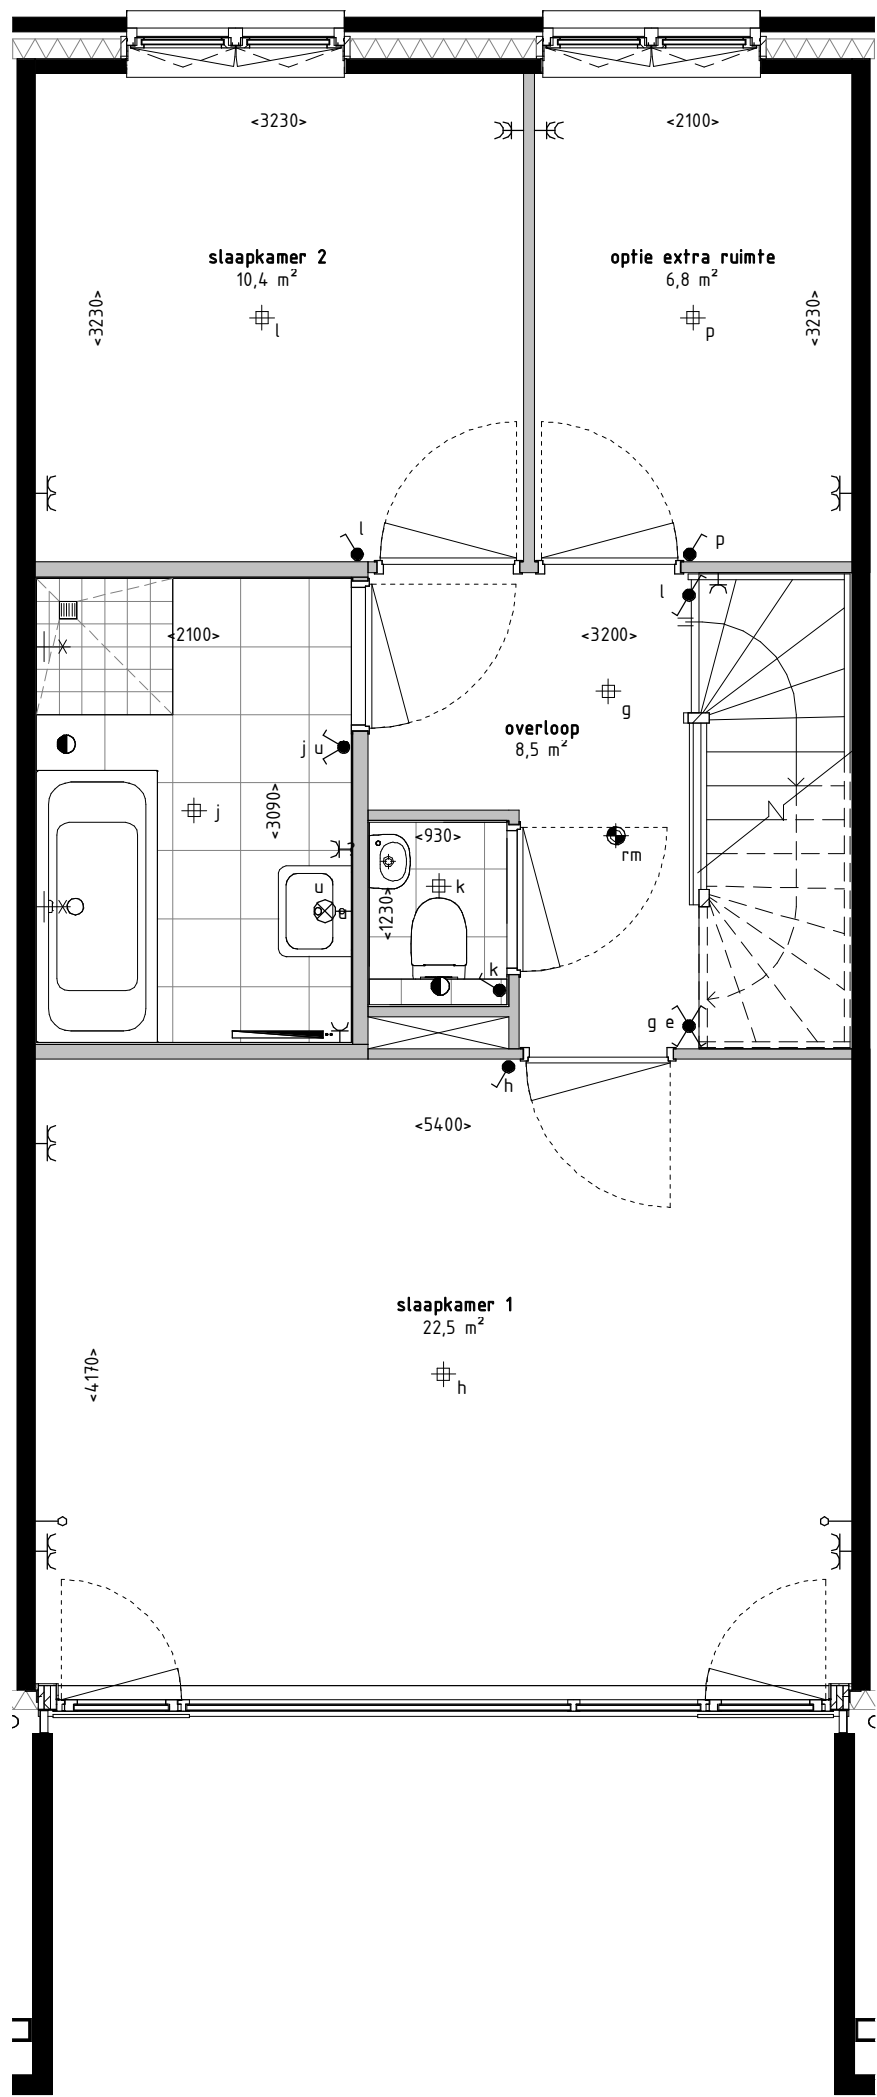

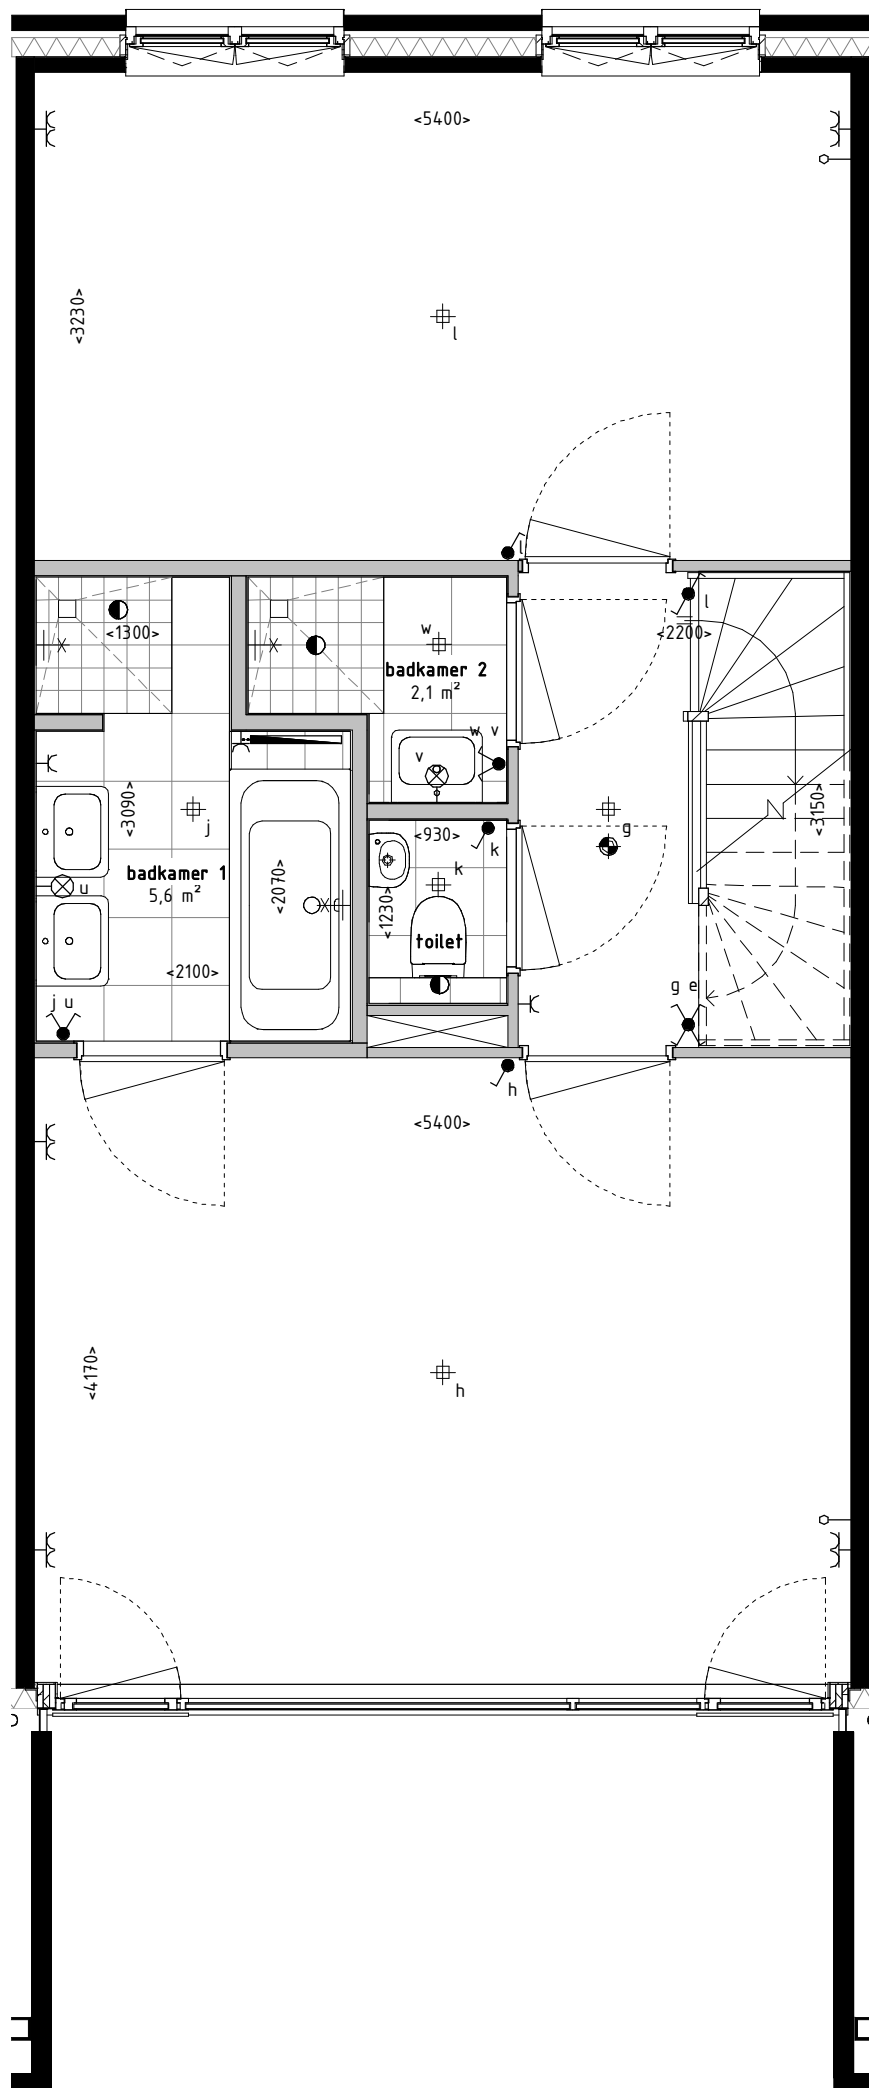

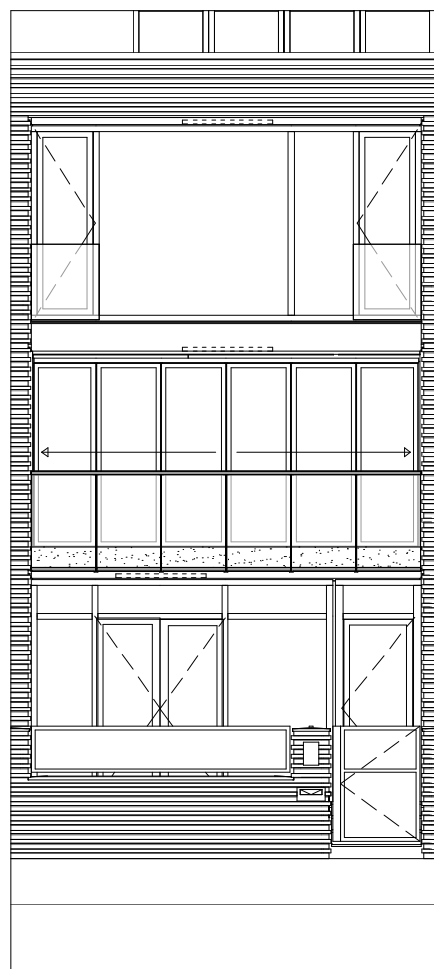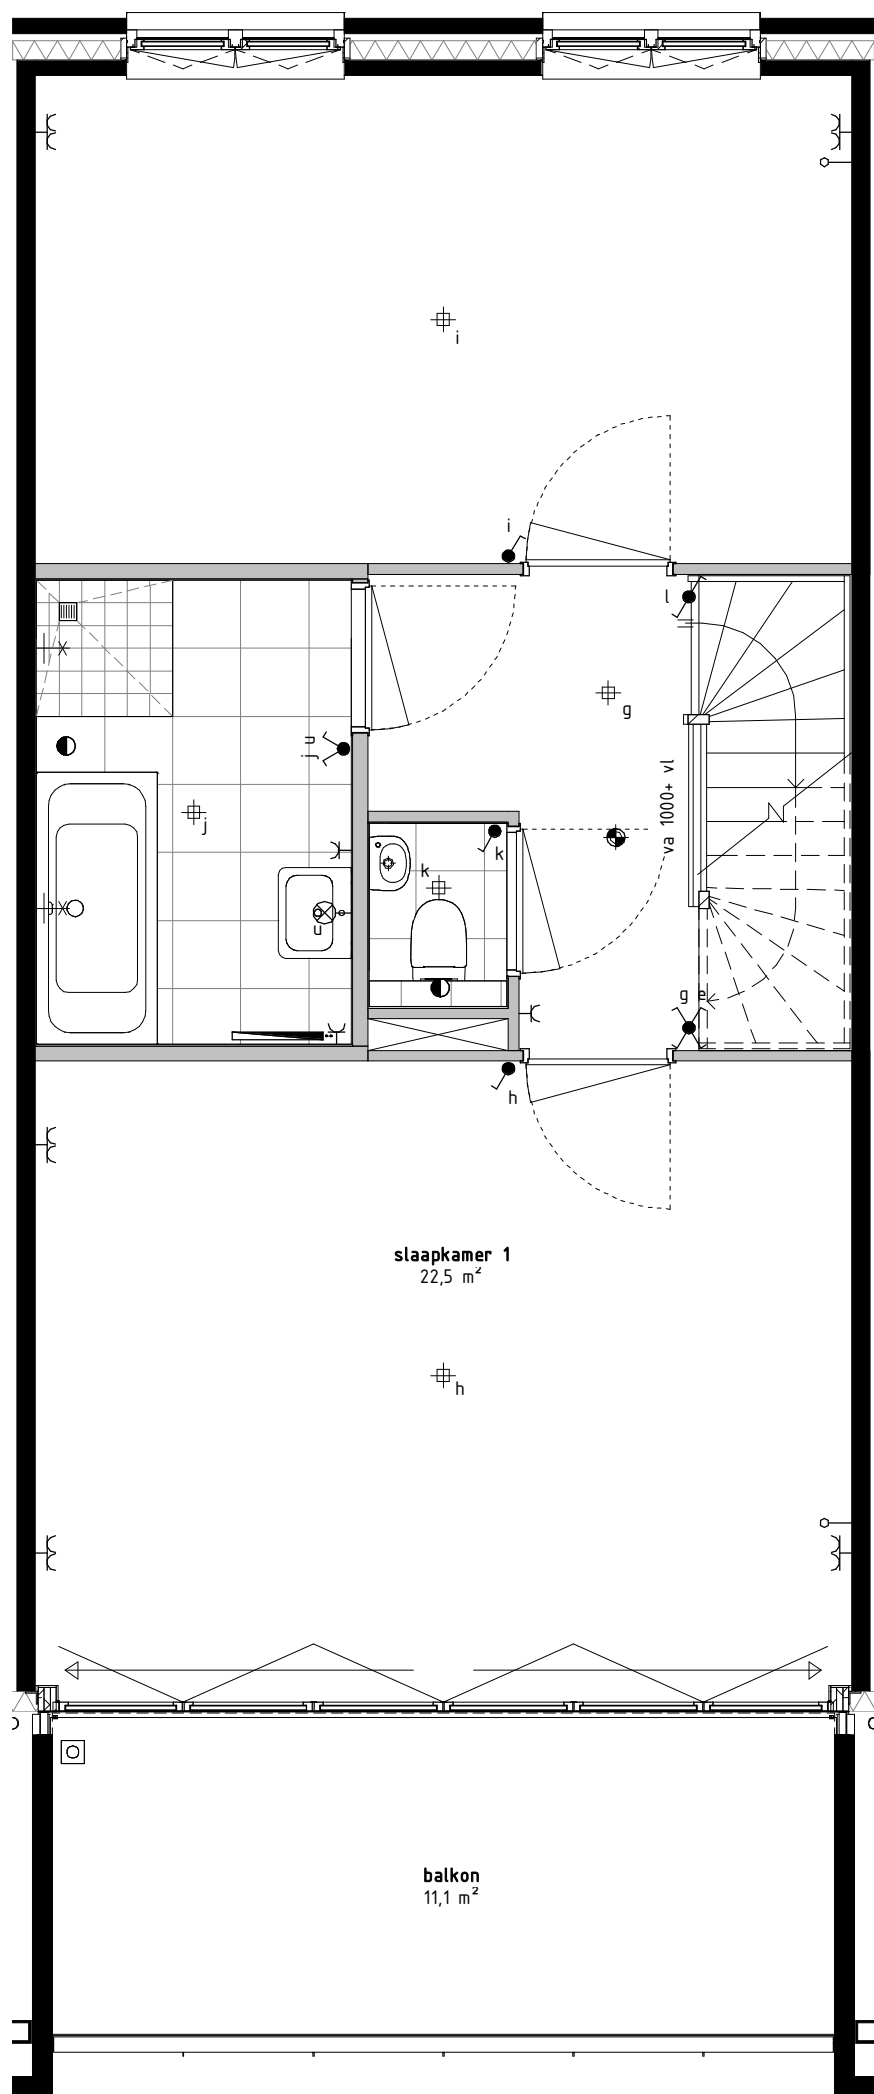

Voorgevel optie vouwwand