
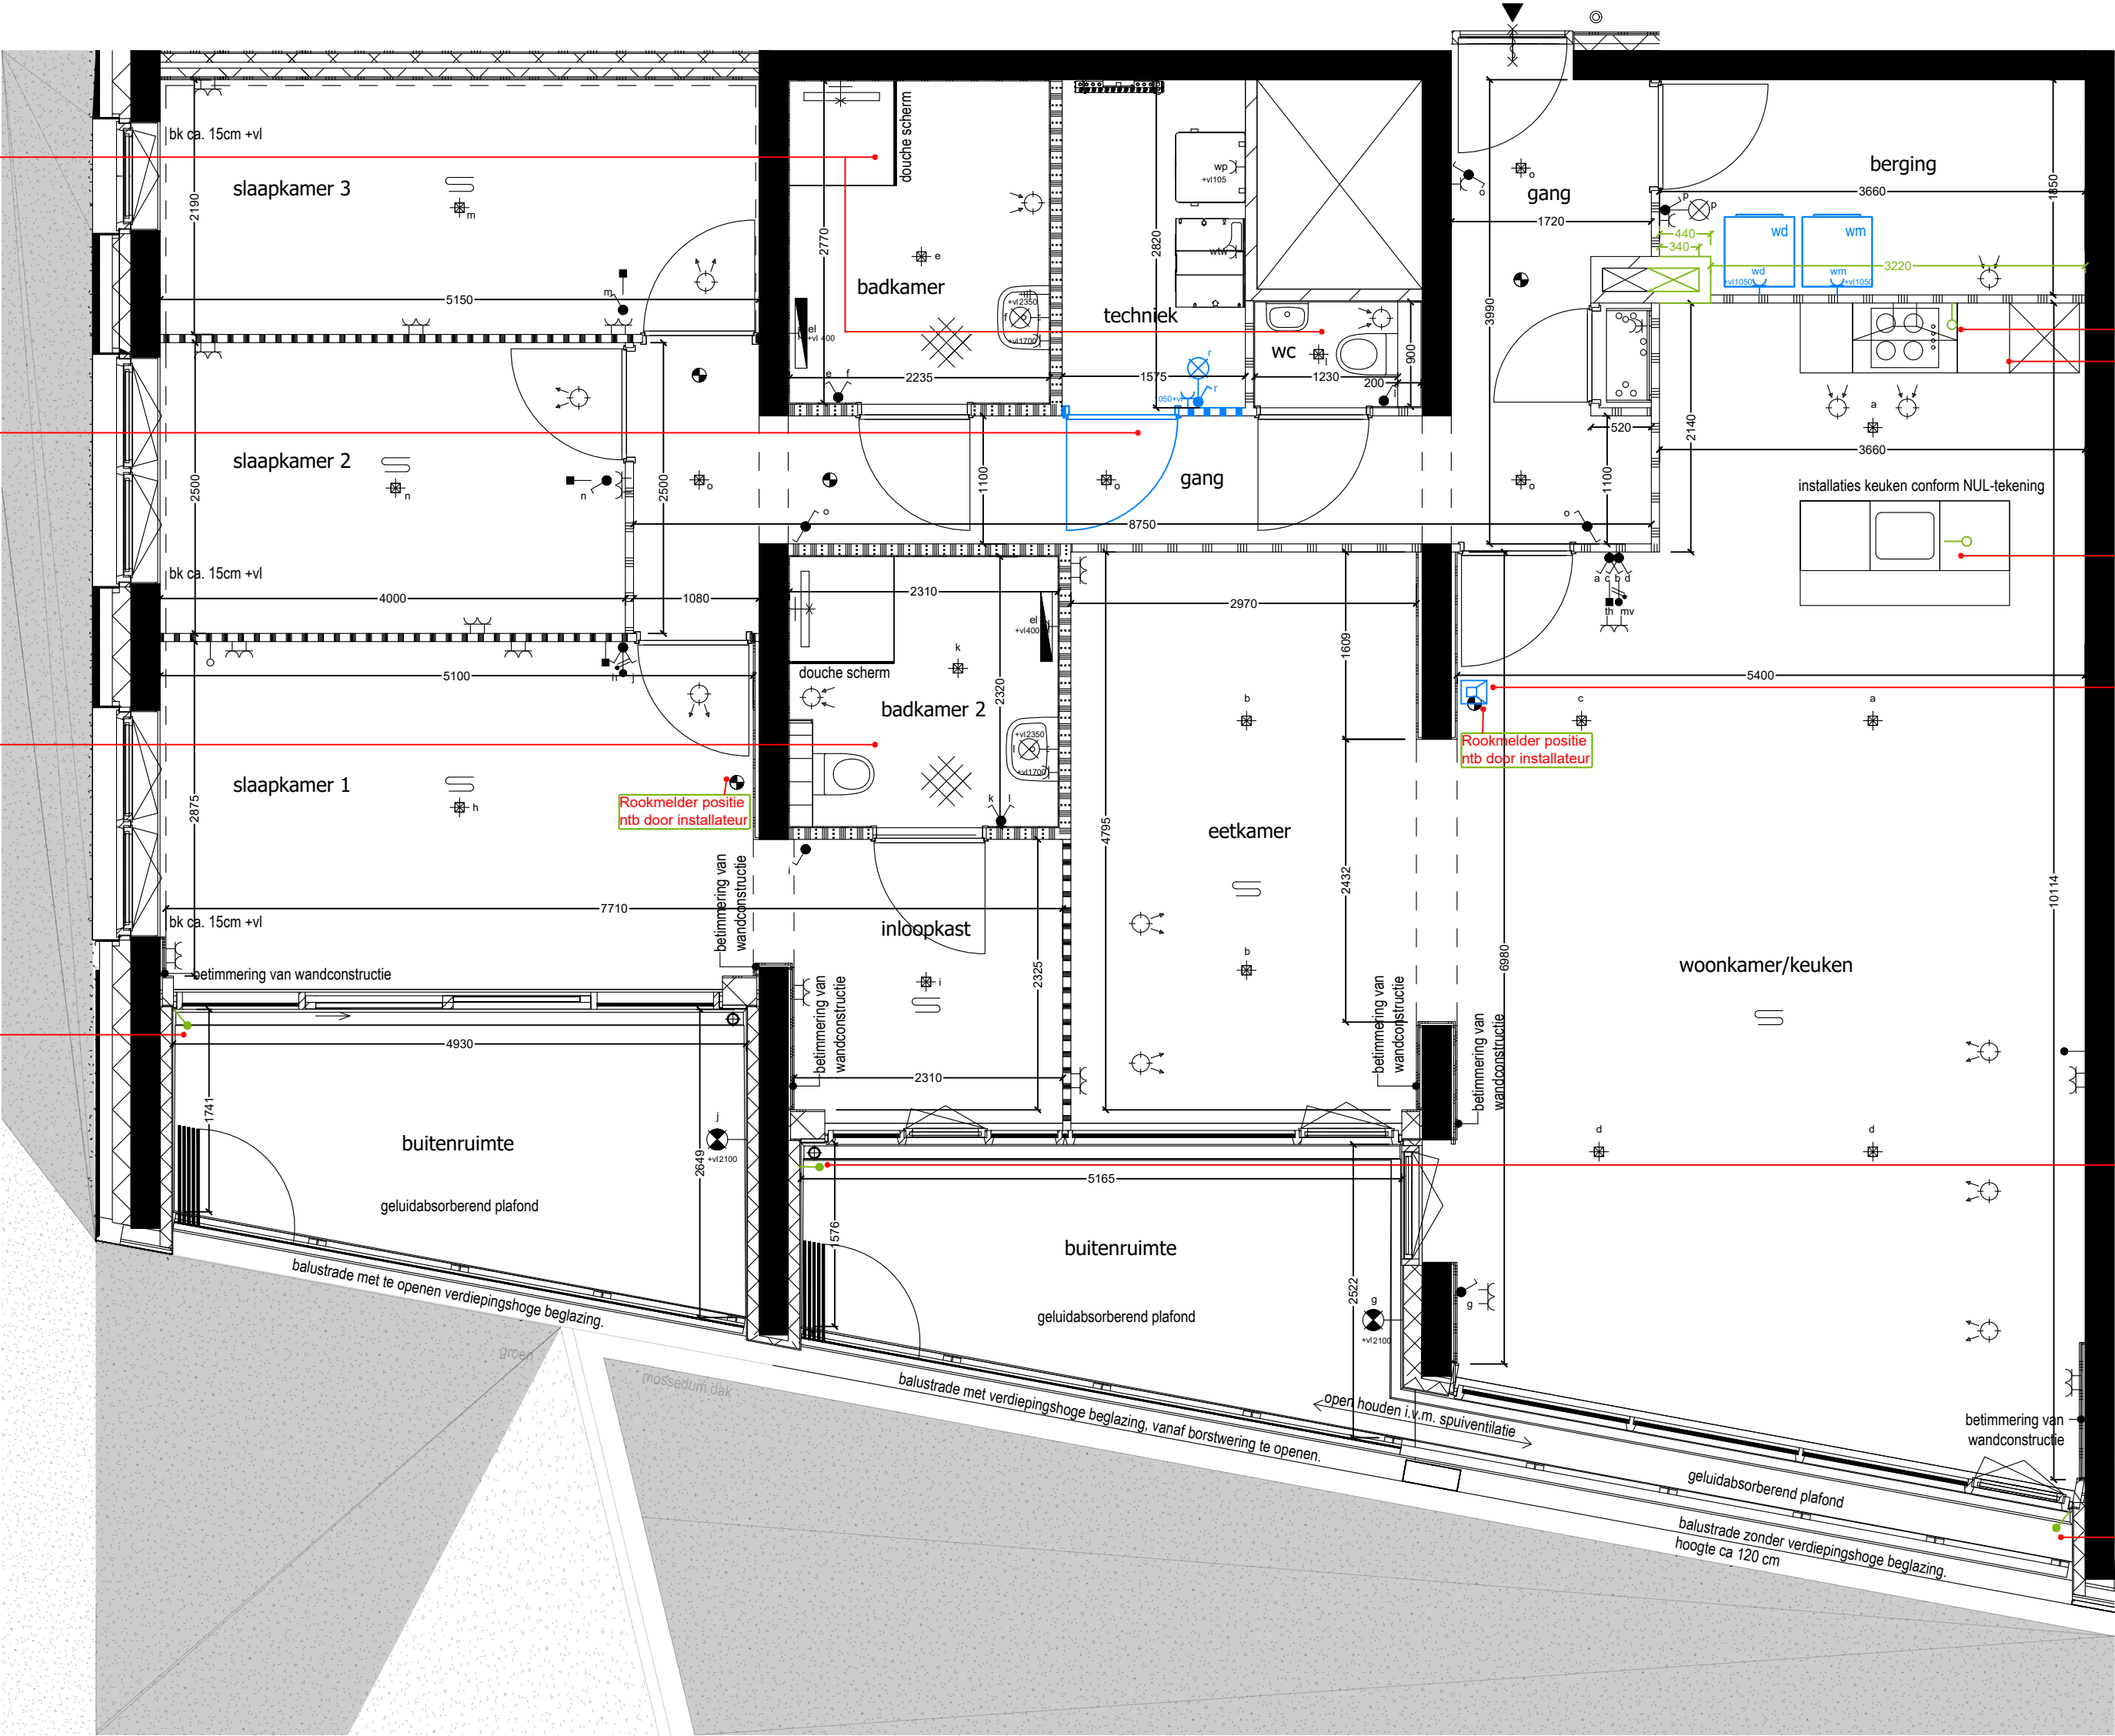


Berging Kelder

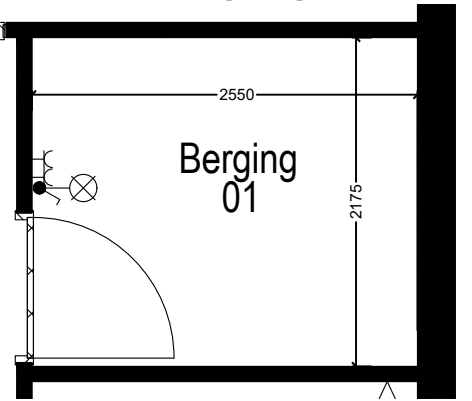

Standaard sanitair en aansluitingen voorzien volgens 0-tekening

41.05 Draairichting binnendeur wijzigen incl. verplaatsen elektra

Standaard sanitair en aansluitingen voorzien volgens 0-tekening

21.45 Aansluitpunt t.b.v. zonwering
21.46 elektrische voorbereiding voor zonwering

23.09 Standaard voorraadvat van 200L

Loze leiding (naast wcd koelkast) 21.23
Standaard keuken en aansluitingen voorzien volgens 0-tekening

Loze leiding (naast wcd vaatwasser) 21.23

Verplaatsen elektrapunt(en) op aangeven installateur

Aansluitpunt t.b.v. zonwering 21.45

Aansluitpunt t.b.v. zonwering 21.45

57	58	59	19
54	55	56	18
51	52	53	17
48	49	50	16
45	46	47	15
42	43	44	14
39	40	41	13
36	37	38	12
33	34	35	11
30	31	32	10
27	28	29	09
24	25	26	08
21	22	23	07
18	19	20	06
15	16	17	05
12	13	14	04
09	10	11	03
06	07	08	02
03	04	05	01
01	02	03	00

Opmerking Deze tekening is een weergave van het ontwerp. Het is geenszins bedoeld als exacte weergave en is derhalve niet bindend.	Project: Het Baken Maassluis		Project nummer: 2022-04	
	Bouwnummer: 01		Schaal: 1:50	Formaat: A2
			Getekend: CBS	
			Tekening nummer.:	
			Datum 2024-05-16	