

- 30.04 Casco opleveren badkamer
- 30.03 Casco opleveren toilet


- 41.05 Draairichting binnendeur wijzigen incl. verplaatsen elektra

Verplaatsing opgegeven door installateur


Standaard sanitair en aansluitingen voorzien volgens 0-tekening

- 21.45 Aansluitpunt t.b.v. zonwering
- 21.46 elektrische voorbereiding voor zonwering

- 23.09 Standaard voorraadvat van 200L
- 44.S00 Standaard vensterbanken - Marmercompoiet wit (C) gepolijst
- 41.S00 Standaard binnendeuren en garnituur

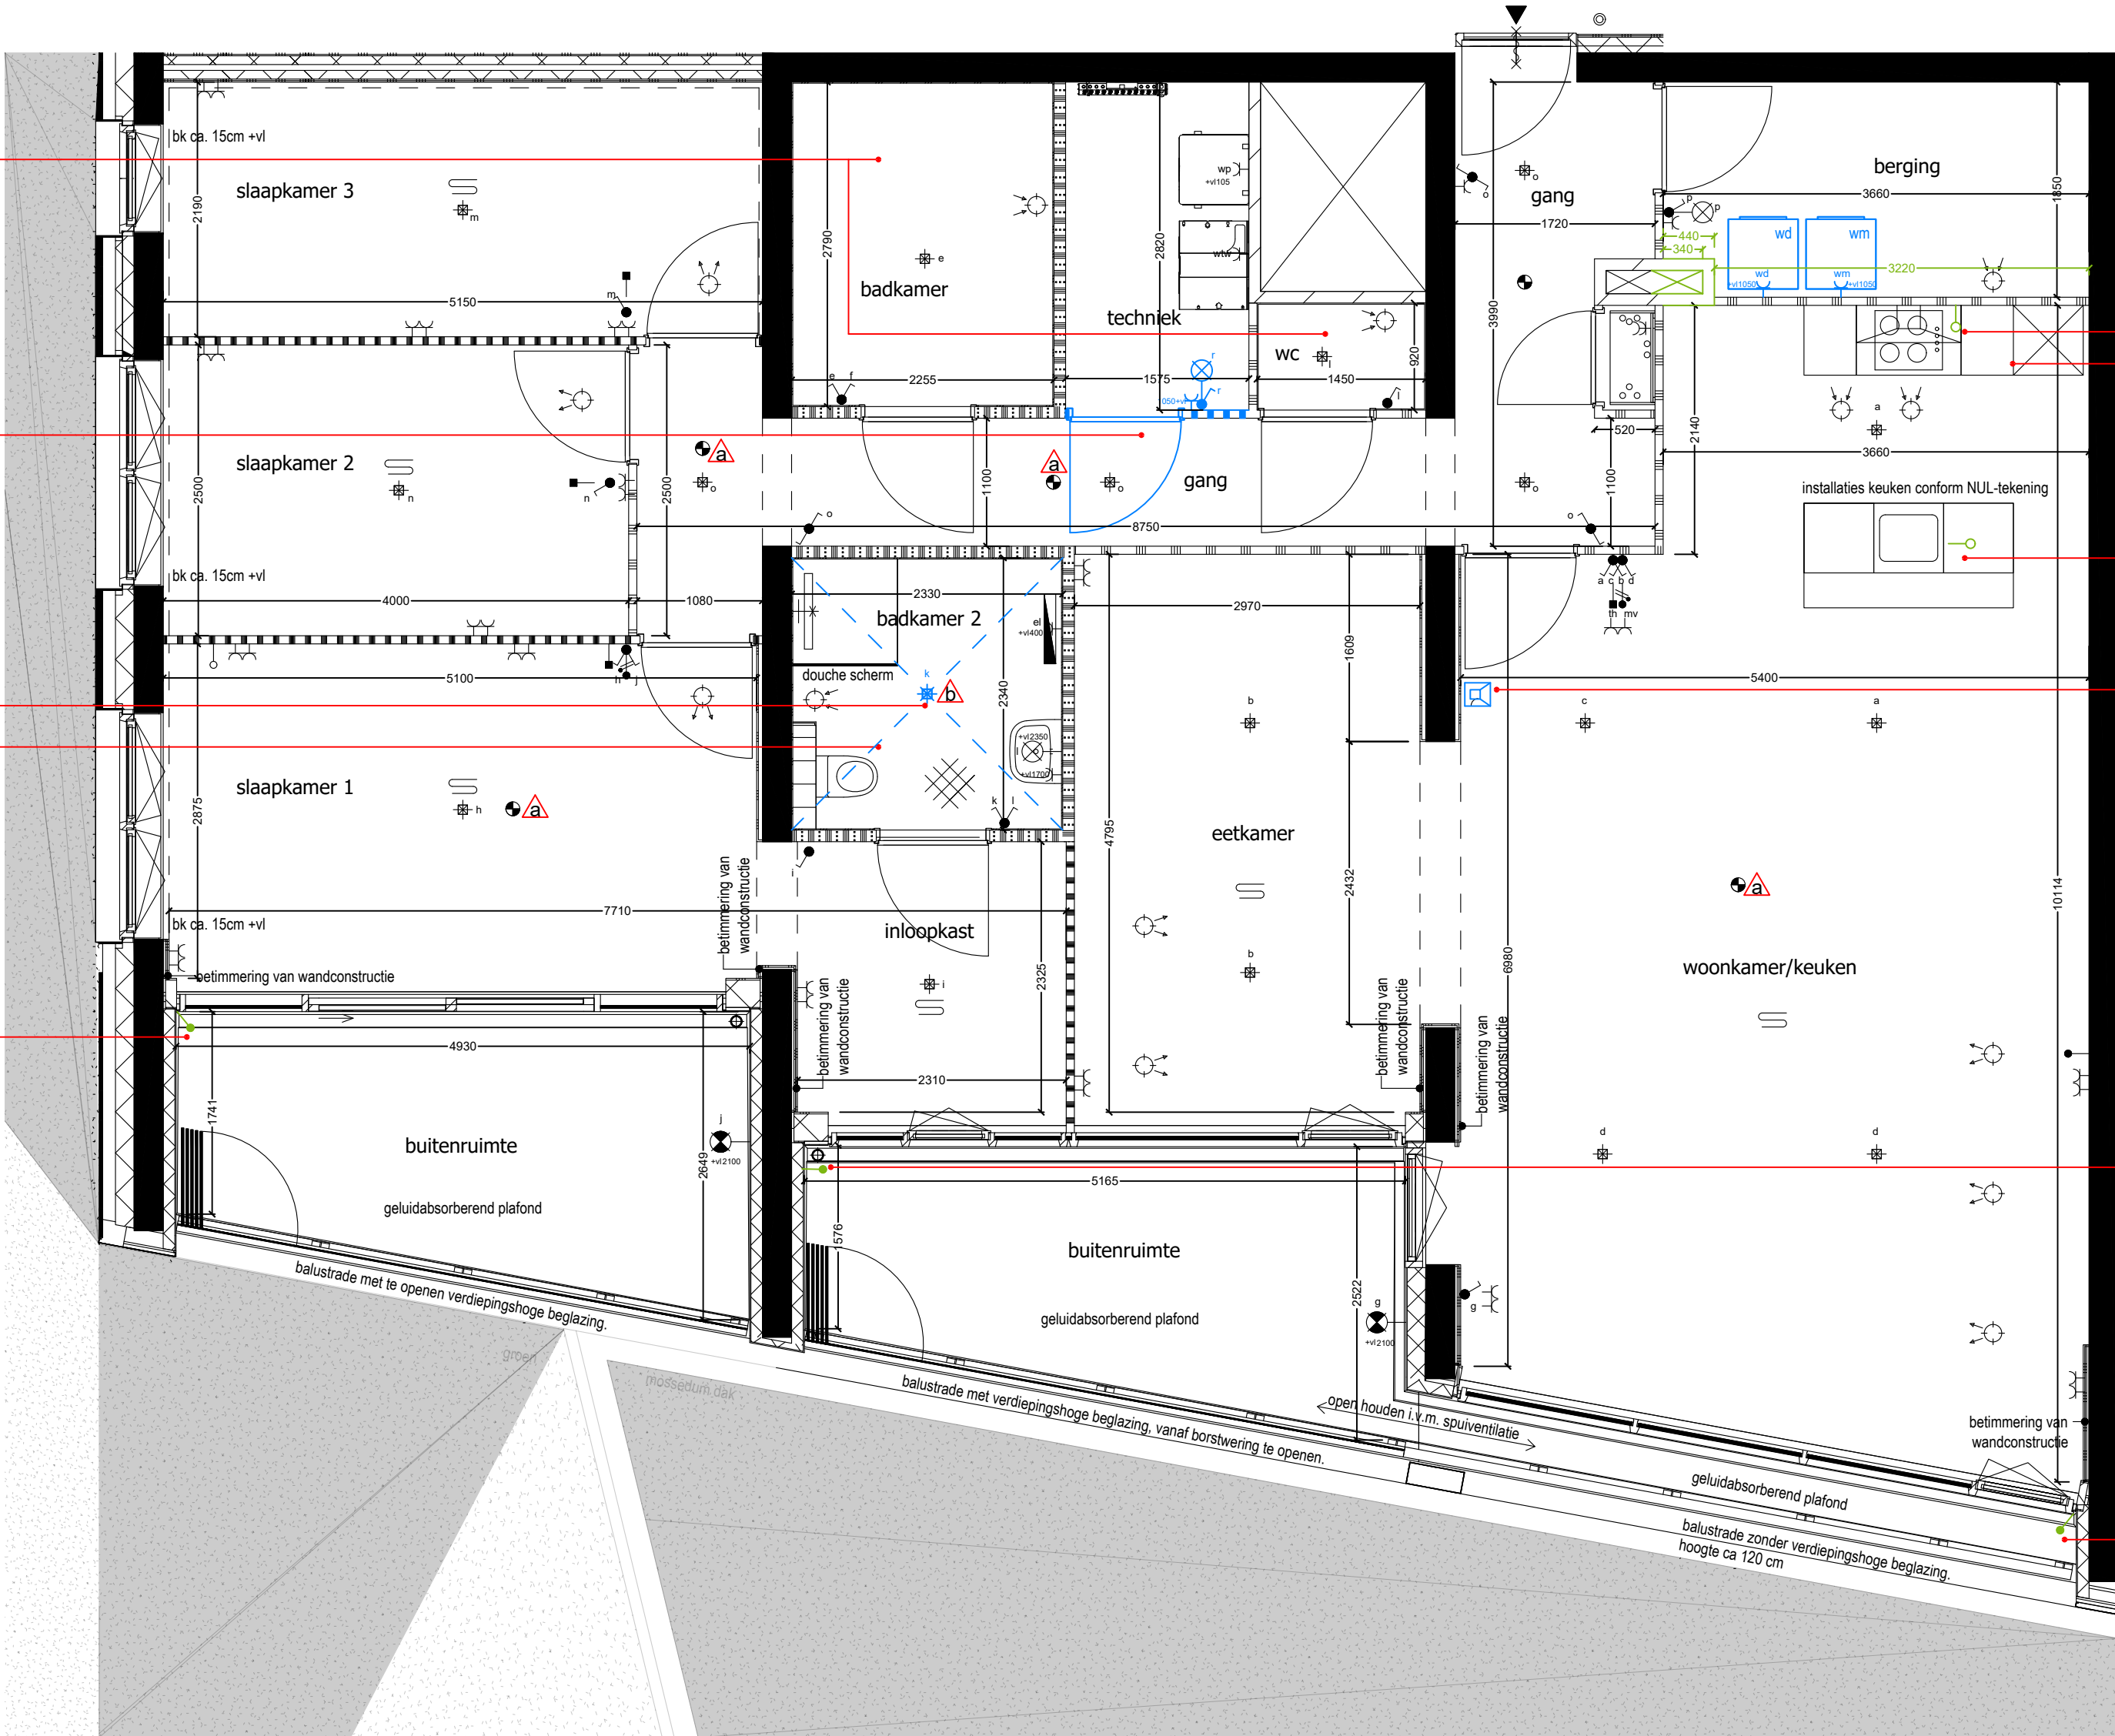

## Berging Kelder

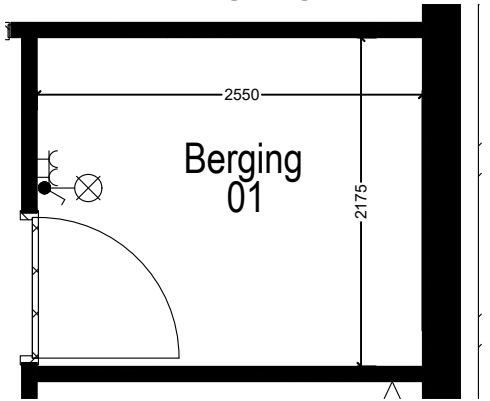

- Loze leiding (naast wcd koelkast)
- Standaard keuken en aansluitingen voorzien volgens 0-tekening

- Loze leiding (naast wcd vaatwasser)

- Verplaatsen elektrapunt(en)  
op aangeven installateur

- Aansluitpunt t.b.v. zonwering

- Aansluitpunt t.b.v. zonwering

|    |    |    |    |
|----|----|----|----|
| 57 | 58 | 59 | 19 |
| 54 | 55 | 56 | 18 |
| 51 | 52 | 53 | 17 |
| 48 | 49 | 50 | 16 |
| 45 | 46 | 47 | 15 |
| 42 | 43 | 44 | 14 |
| 39 | 40 | 41 | 13 |
| 36 | 37 | 38 | 12 |
| 33 | 34 | 35 | 11 |
| 30 | 31 | 32 | 10 |
| 27 | 28 | 29 | 09 |
| 24 | 25 | 26 | 08 |
| 21 | 22 | 23 | 07 |
| 18 | 19 | 20 | 06 |
| 15 | 16 | 17 | 05 |
| 12 | 13 | 14 | 04 |
| 09 | 10 | 11 | 03 |
| 06 | 07 | 08 | 02 |
| 03 | 04 | 05 | 01 |
| 00 | 01 | 02 | 00 |

**Opmerking**  
Deze tekening is een weergave van het ontwerp.  
Het is geenszins bedoeld als exacte weergave en  
is derhalve niet bindend.

Project: **Het Baken  
Maassluis**

Bouwnummer:  
**01**

|                     |            |                            |    |
|---------------------|------------|----------------------------|----|
| f                   | -          | Project nummer:<br>2022-04 |    |
| e                   | -          | Schaal: Formaat:           |    |
| d                   | 2025-04-17 | 1:50                       | A2 |
| c                   | 2025-01-30 | Getekend:                  |    |
| b                   | 2024-07-11 | CBS                        |    |
| a                   | 2024-06-20 | Tekening nummer.:          |    |
| Datum<br>2024-05-16 |            |                            |    |