





Voorgevel

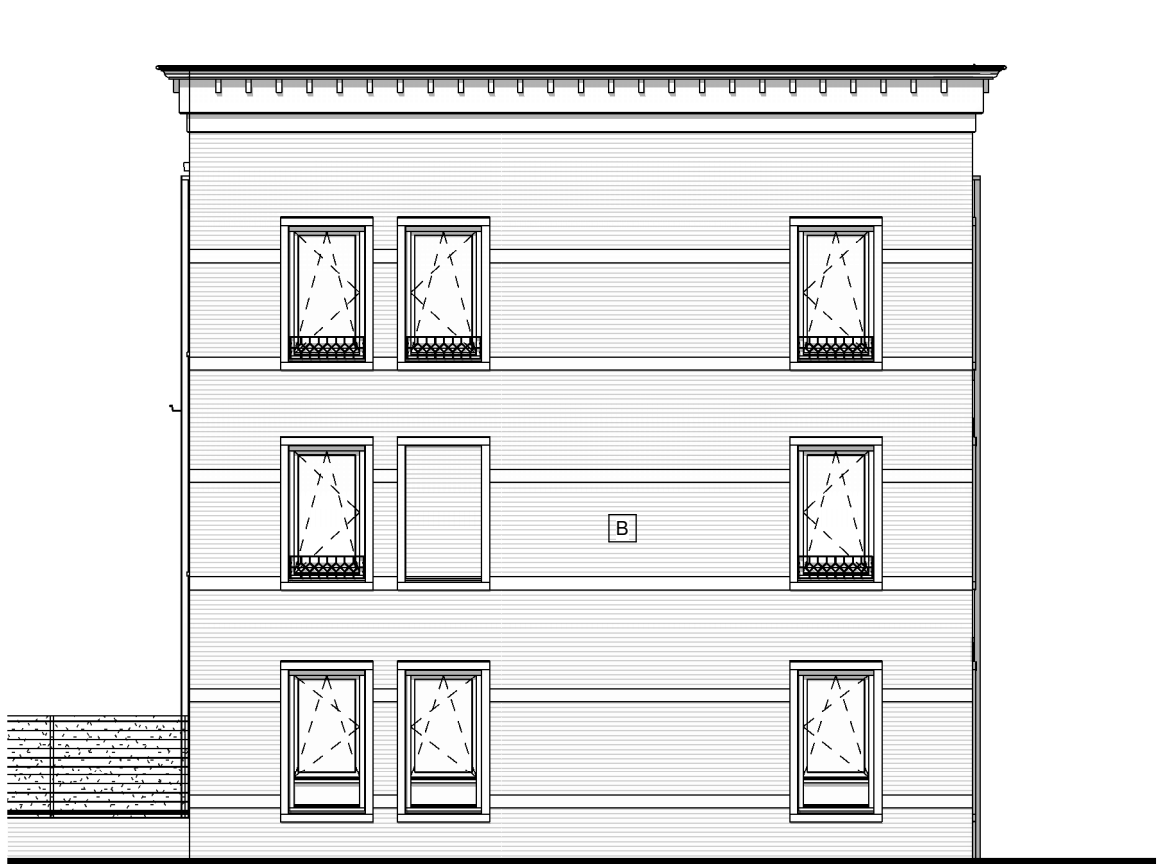


Linker zijgevel

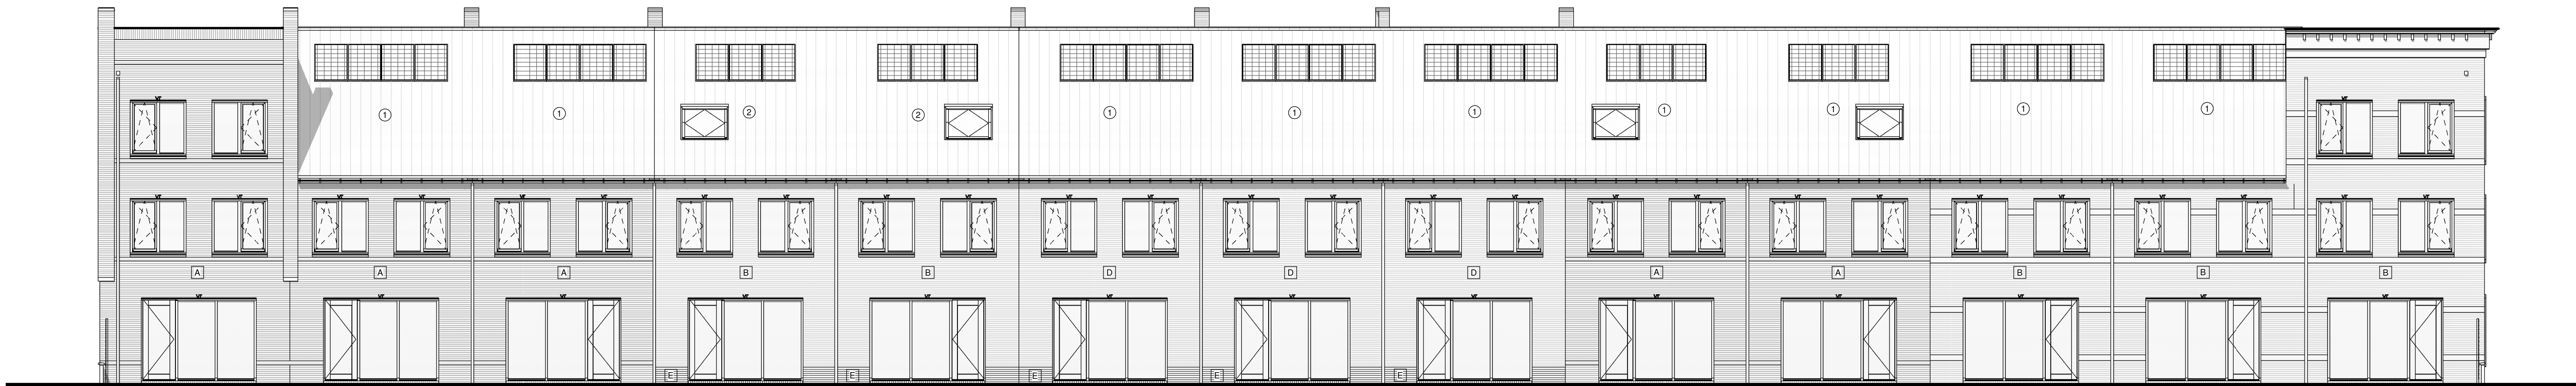


Achtergevel




Rechter zijgevel

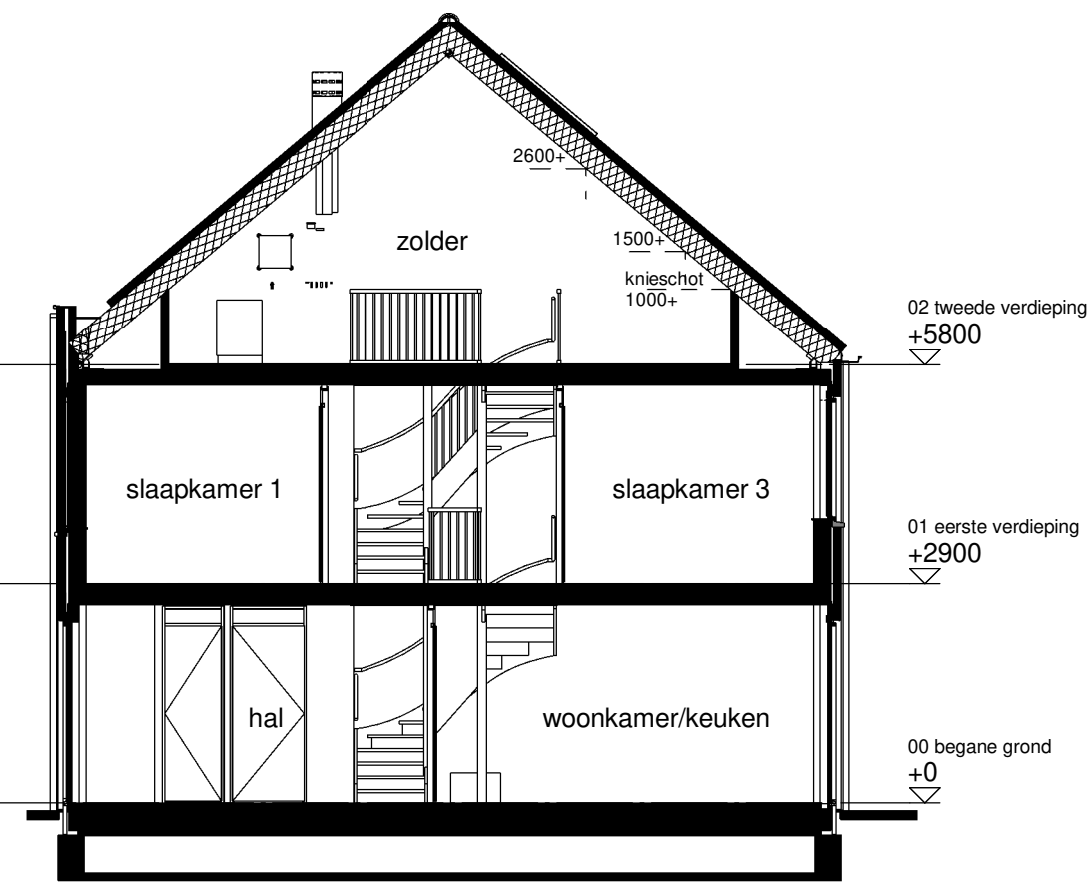


Doorsnede type C1

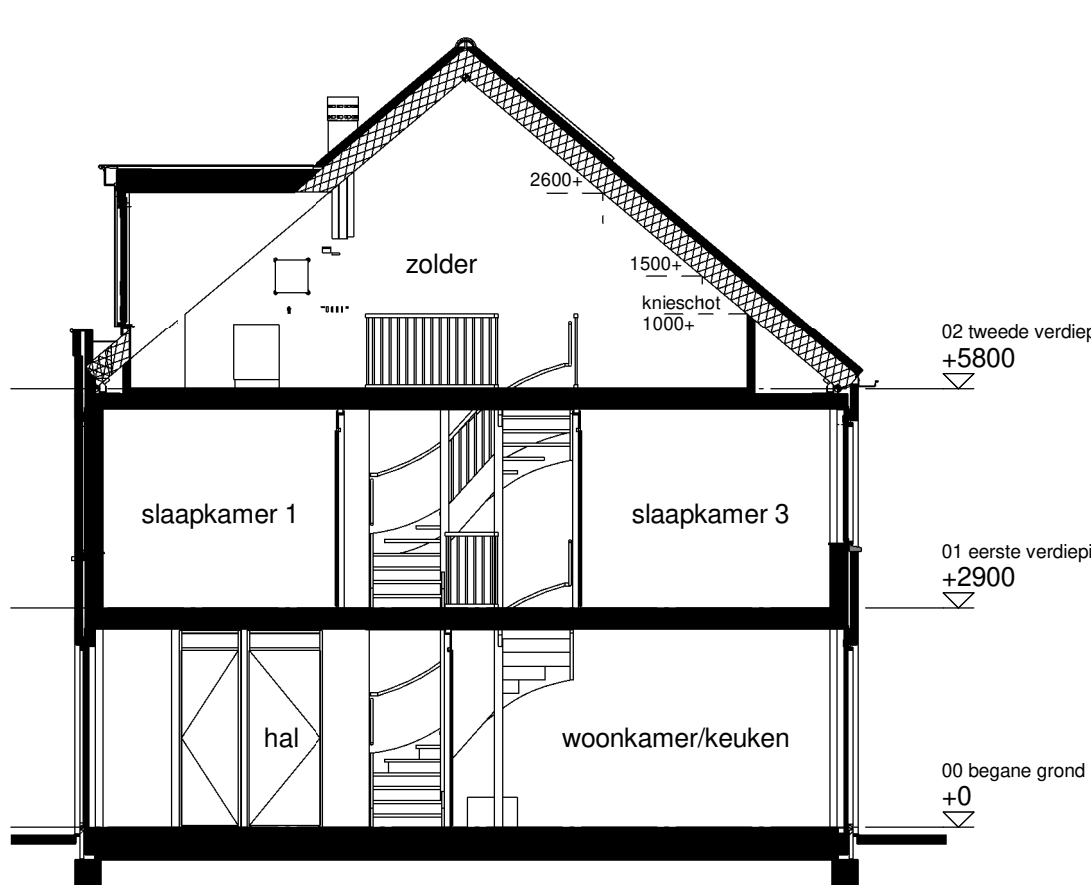

Doorsnede type C1'

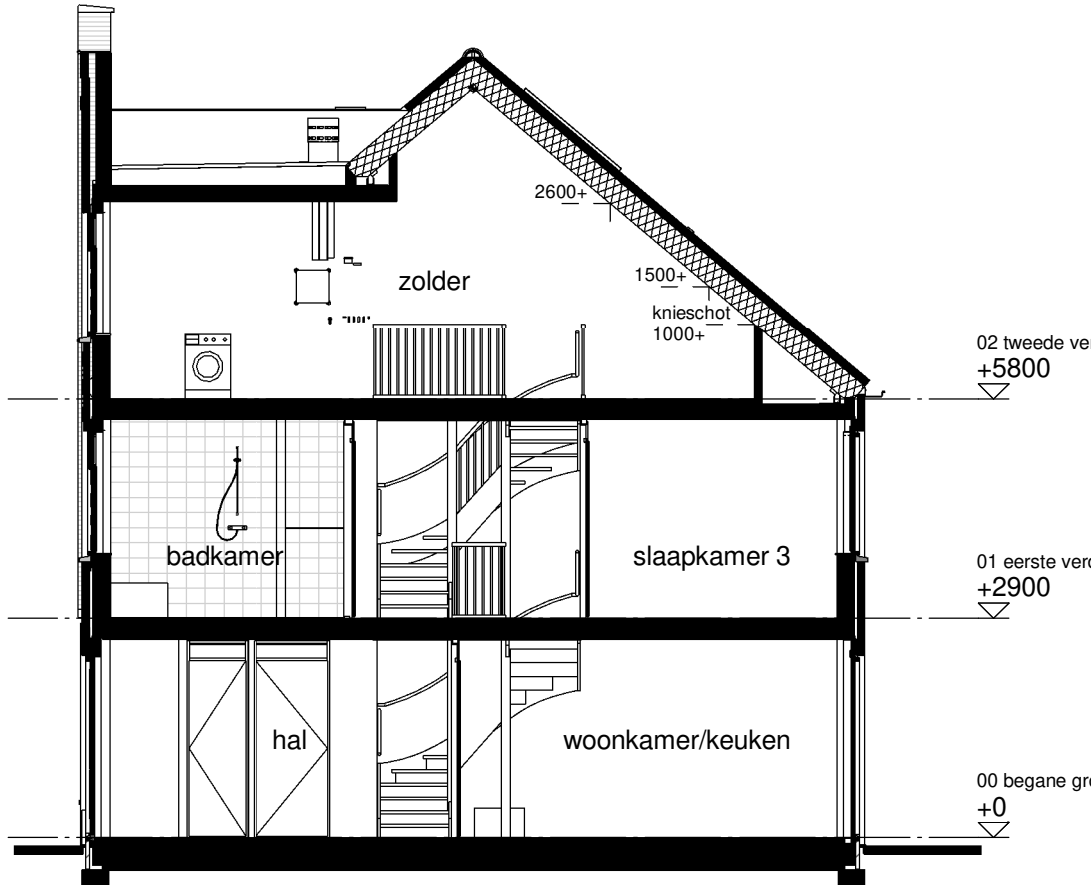

Doorsnede type C2

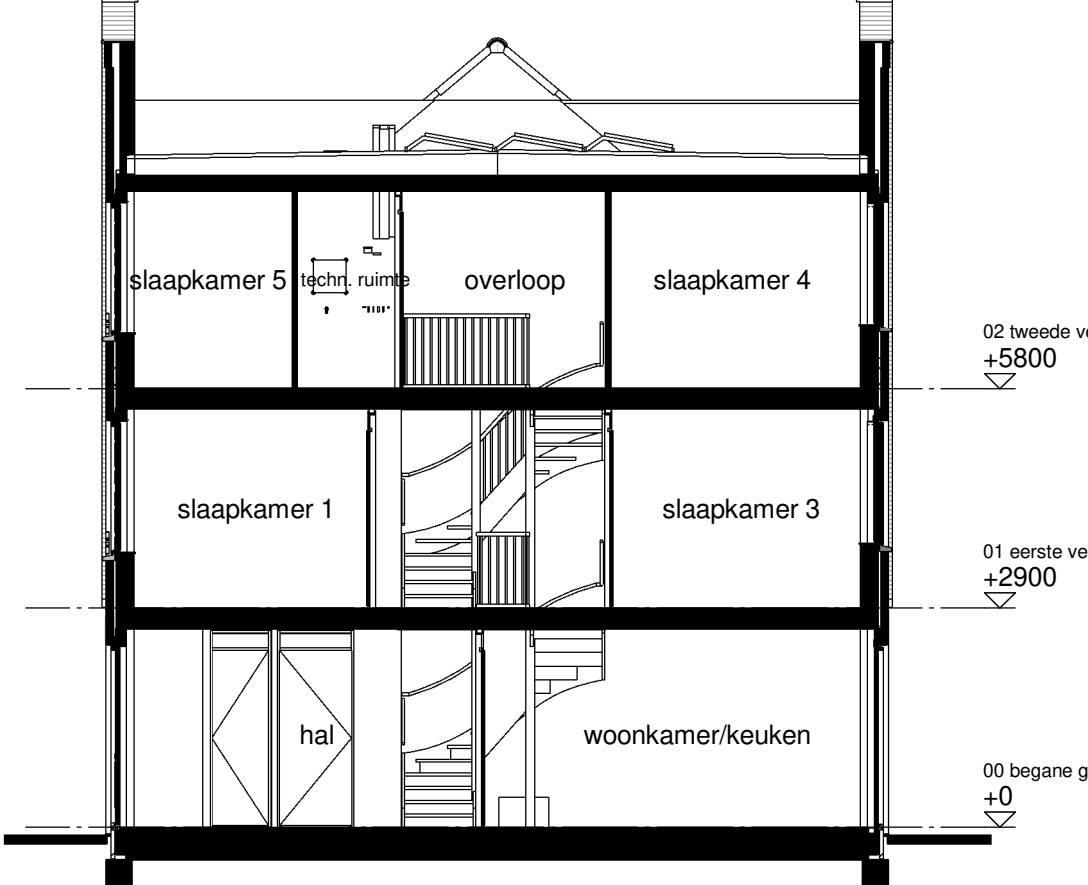

Doorsnede type C5

Renvooi

A	metsewerk kleur A Blauwpaars aniek	F	metsewerk kleur F Geel
B	metsewerk kleur B Oranje gesuanceerd	①	dakpan kleur 1, grafietgrys
C	metsewerk kleur C Donkerpaars gesuanceerd	②	dakpan kleur 2, natuurood
D	metsewerk kleur D Kleinsteen wit geschilderd	vr	verdekt ventilatierooster
E	metsewerk kleur E Zwart	▲	- entree woning

maatvoering in plattegrond is indicatief en exclusief wandafwerking (wandtegels)

Installaties

• rookmelder	□ zonnepaneel
• plafondventiel afvoer mechanische ventilatie	□ opstelplaats wasmachine / droger
• mechanische ventilatiebox	
□ cv-ketel	
— plaatsaafstator	
— cv-verdelers	
□ vloerluis	

elektra conform de NEN 1010

✓ schakelaar enkelpolig	m/v ← bediening mechanische ventilatie
✓ serieschakelaar	w/k ← water aansluiting
✓ wisselschakelaar	— toebediening
X kruisschakelaar	— bedrade leding
• plafondlichtpunt	o bel
o- wand aansluitpunt verlichting 2100+ vl	• drukknop bel
— wand aansluitpunt verlichting buiten 2300+ vl	— wandcontactdoos enkel
th — thermostaat, 1500+ vl	— wandcontactdoos enkel waterdicht
	— wandcontactdoos dubbel horizontaal buitenkraan

Situatie

3D Impressie