

RENVOOI:

- mk



meterkast
- 

schakelaar enkelpolig
- 

serieschakelaar
- 

wisselschakelaar
- 

kruisschakelaar
- 

plafondlichtpunt
- 

wandaansluitpunt verlichting 2100+ vl
- 

wandaansluitpunt verlichting buiten
2300+ vl
- 

rookmelder
- 

afzuigventiel
- th



thermostaat, 1500+vl.
- mv



bediening mechanische ventilatie
- w / k



water aansluiting
- 

loze leiding
- 

bedrade leiding
- 

bel
- 

drukknop bel
- 

buitenkraan
- 

wandcontactdoos enkel
- 

wandcontactdoos enkel waterdicht
- 

wandcontactdoos dubbel horizontaal
- wm



wandcontactdoos enkel,
wasmachine, 1050+vl.
- wd



wandcontactdoos enkel, wasdroger,
1050+vl.
- 

vonkaansluiting t.b.v. koken
- g



gas aansluiting
- 

contactdoos 3 fasen nul en aarde
- cm



wandcontactdoos enkel, (combi)
magnetron
- kk



wandcontactdoos enkel, tbv.
koelkast/diepvries
- wk



wandcontactdoos enkel, tbv. wasemkap/
lichtpunt
- vw



wandcontactdoos enkel, tbv. vaatwasser
- 

design radiator
- 

gevelmetselwerk
- 

binnenwanden
- 

dragende wanden
- 


dak
- 

vloerluik
- 


hemelwaterafvoer
- 

CV-verdeler




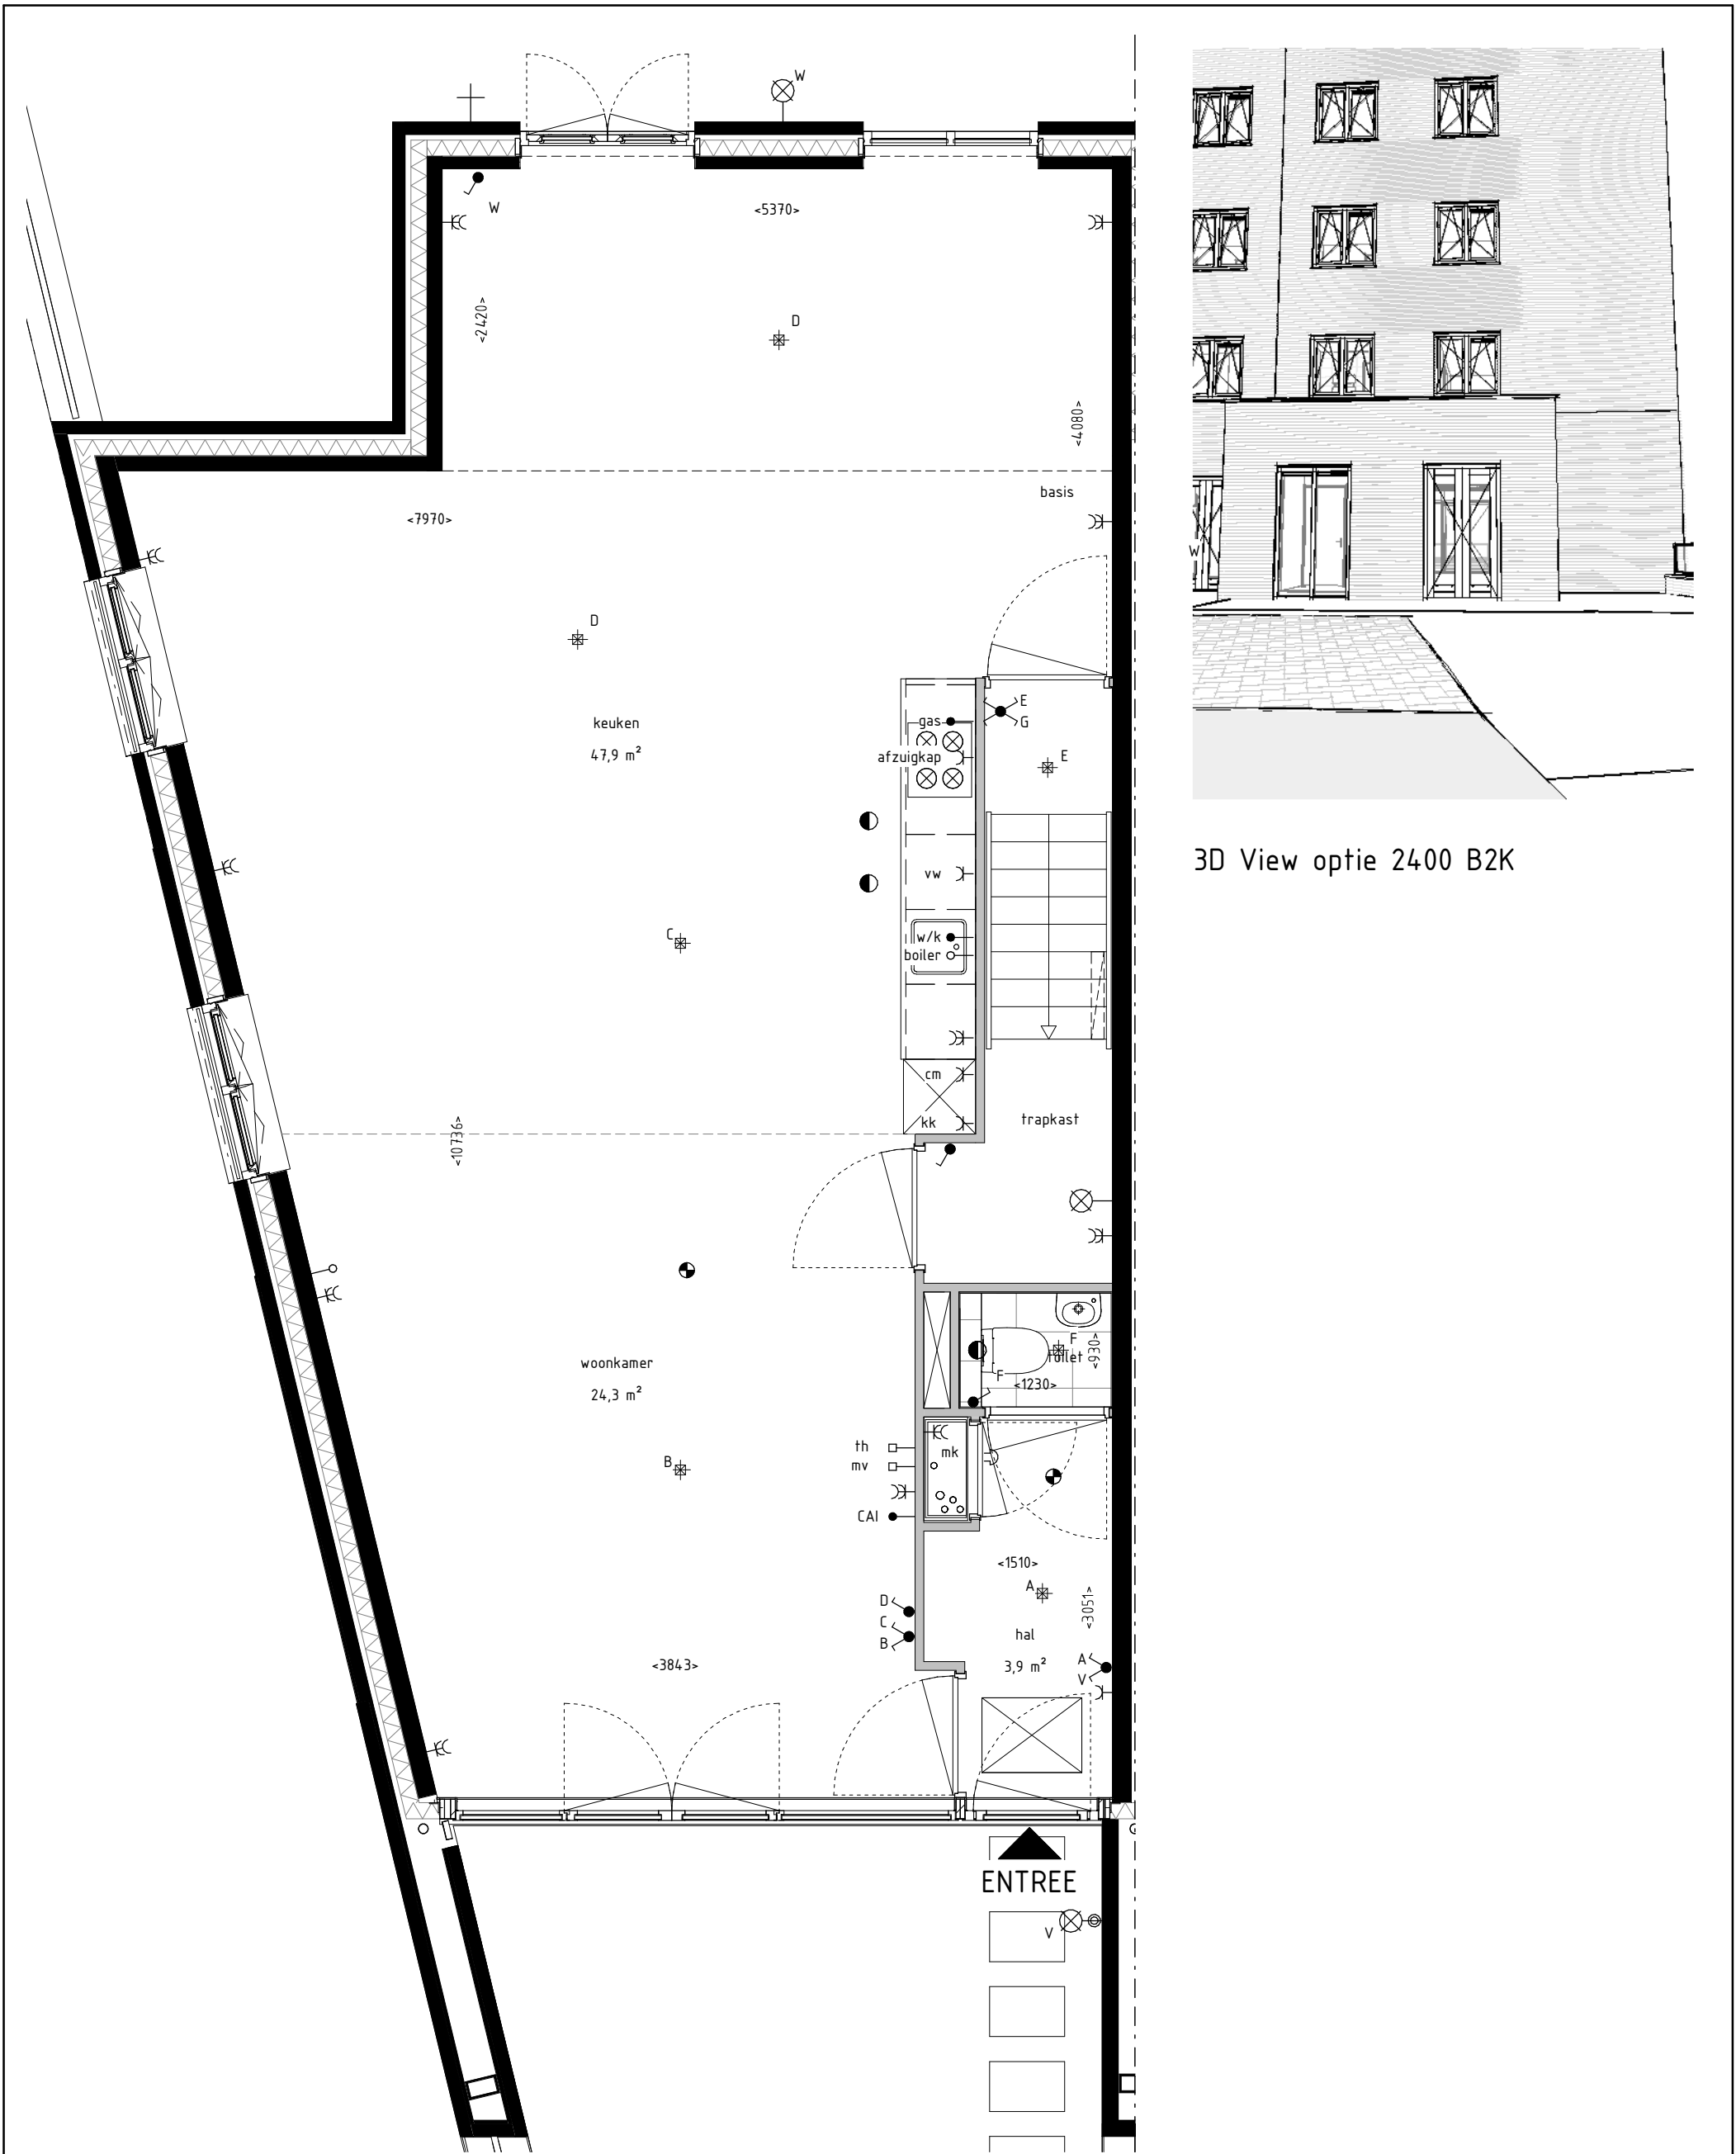


3D View optie 2400 B2K

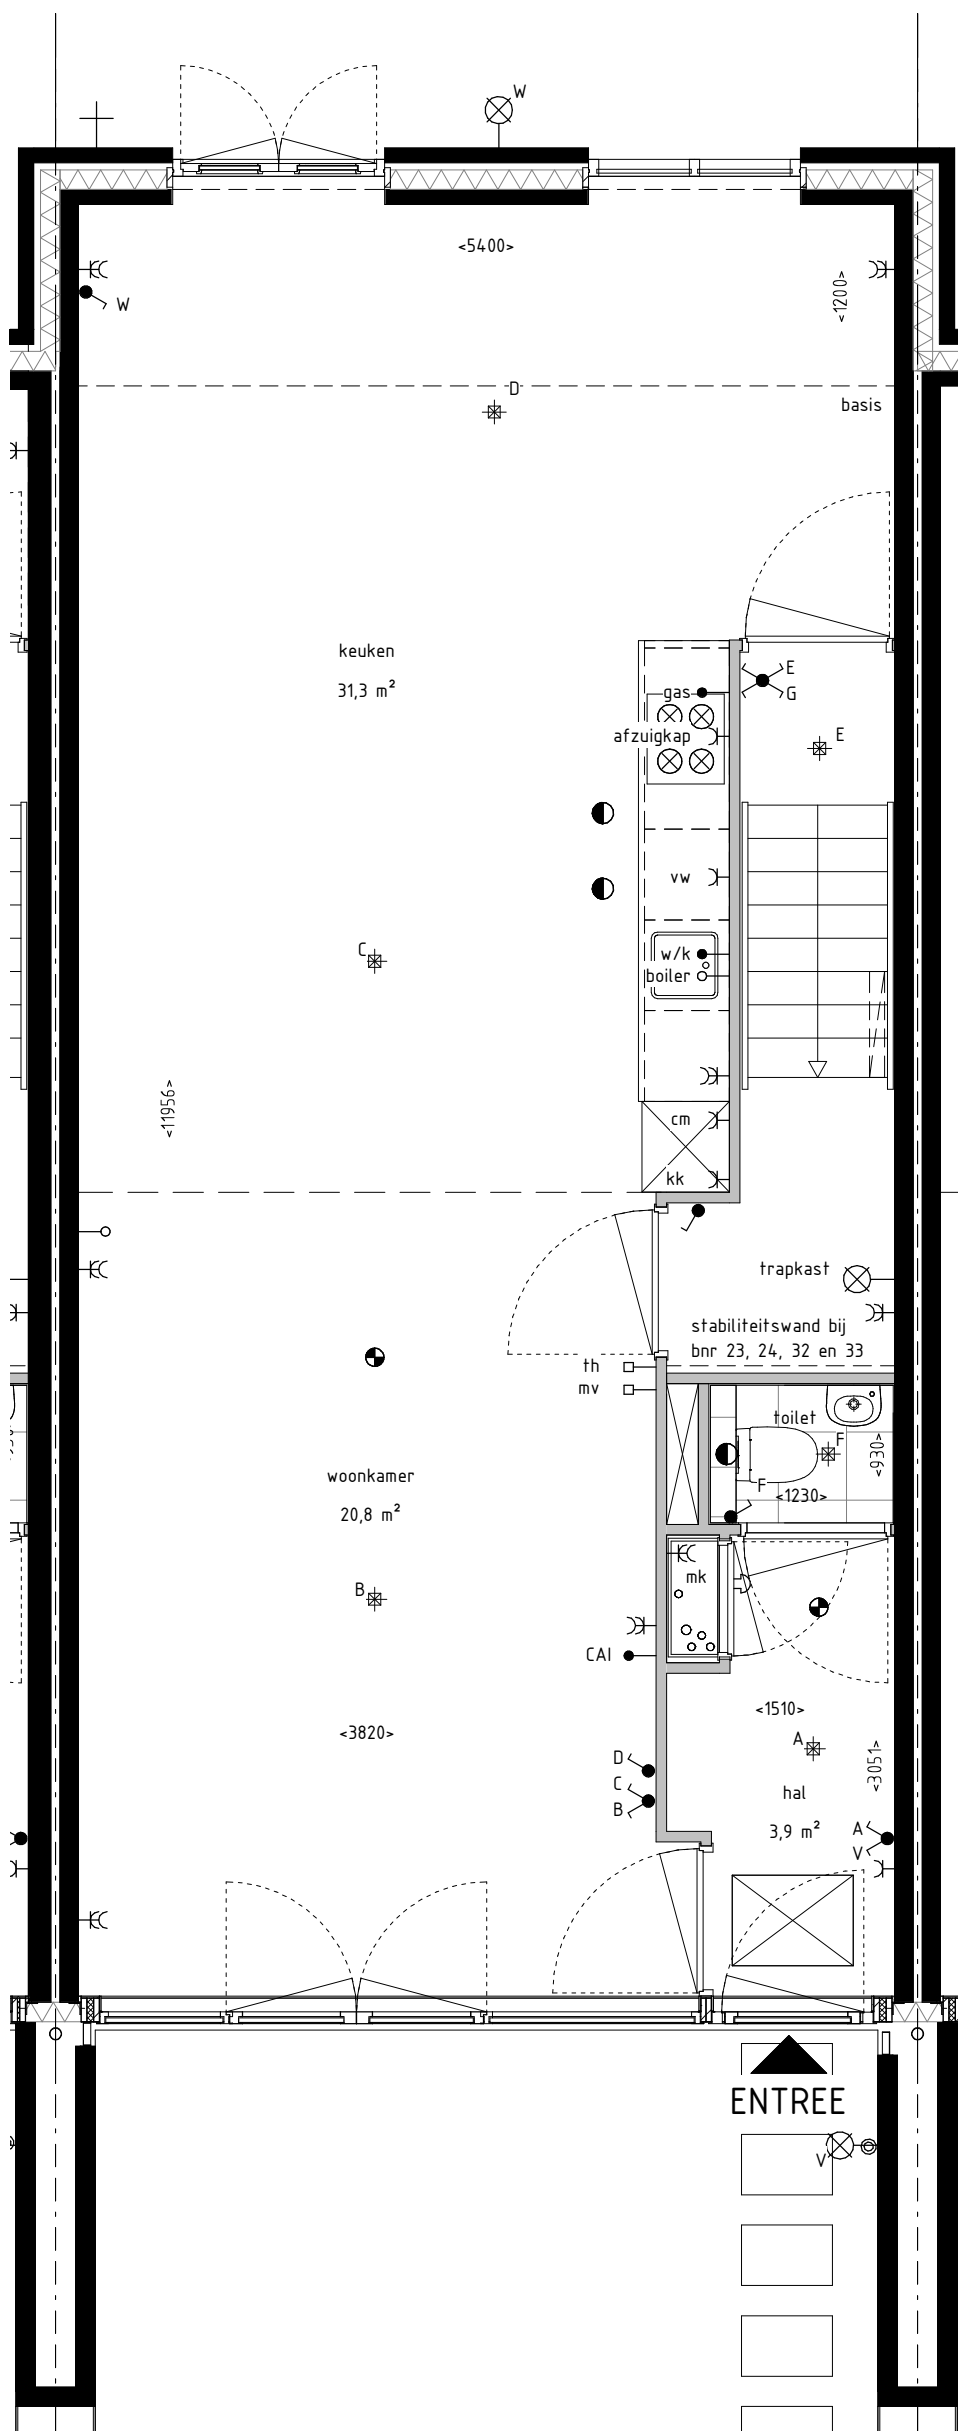



3D View optie 1200 B1/B2

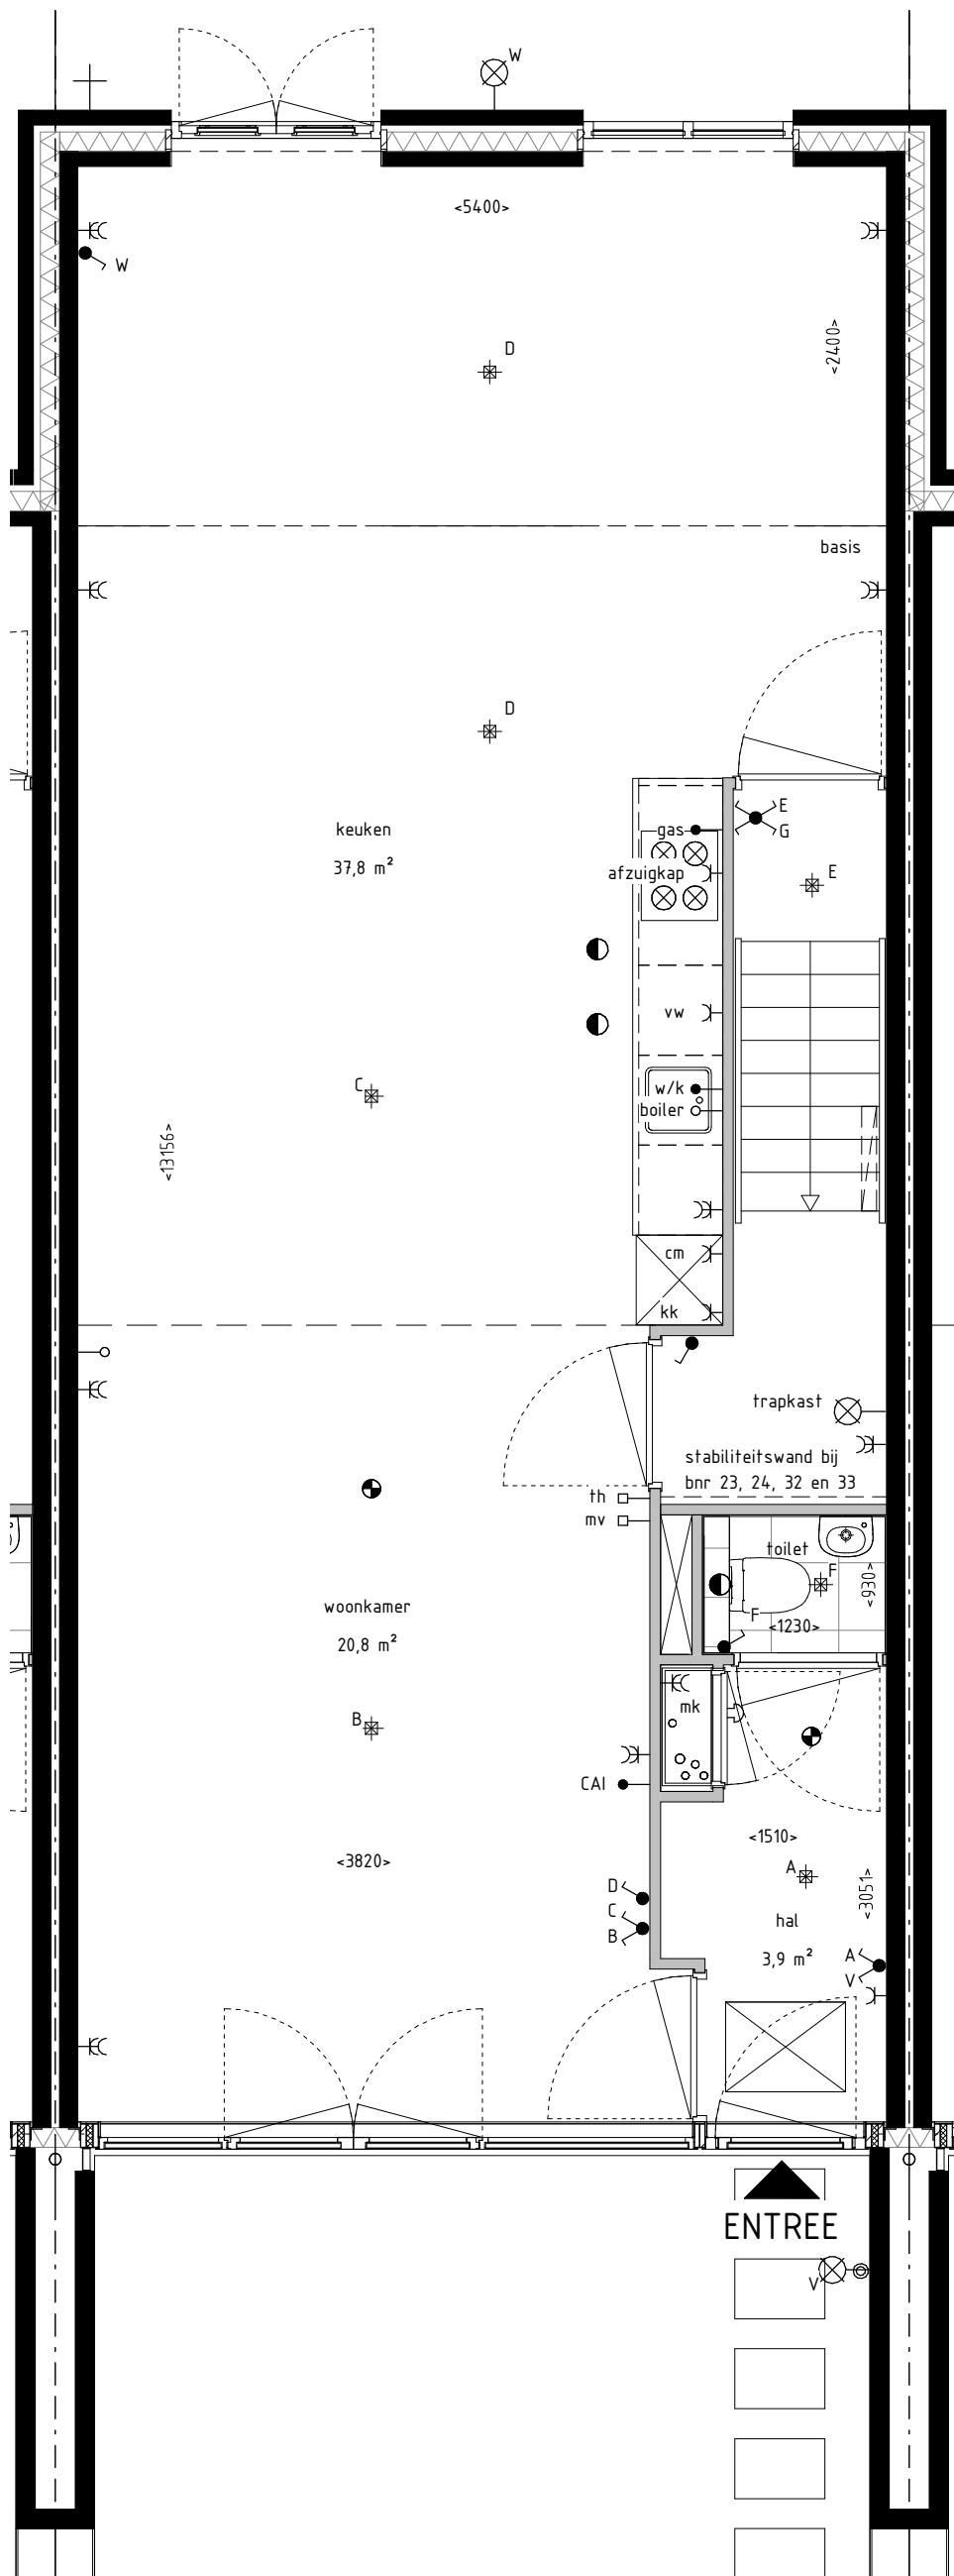


3D View optie 2400 B1/B2

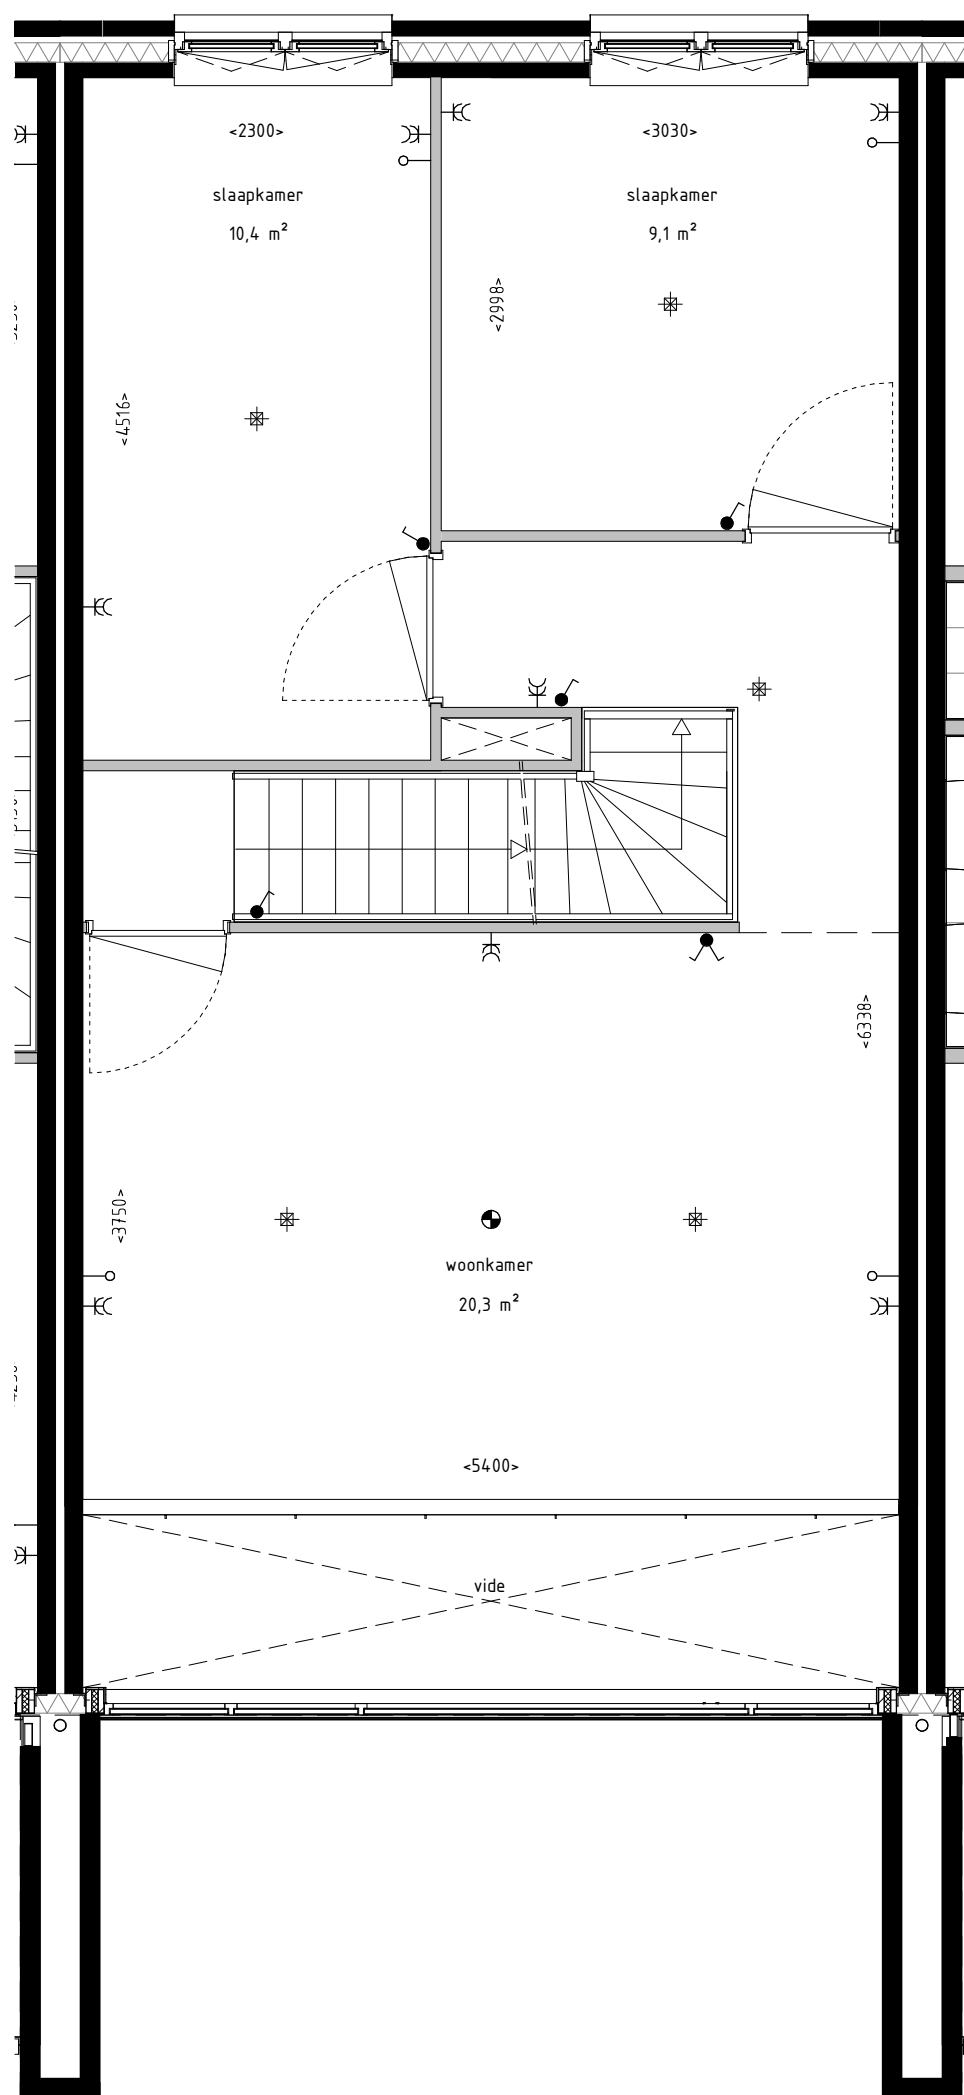


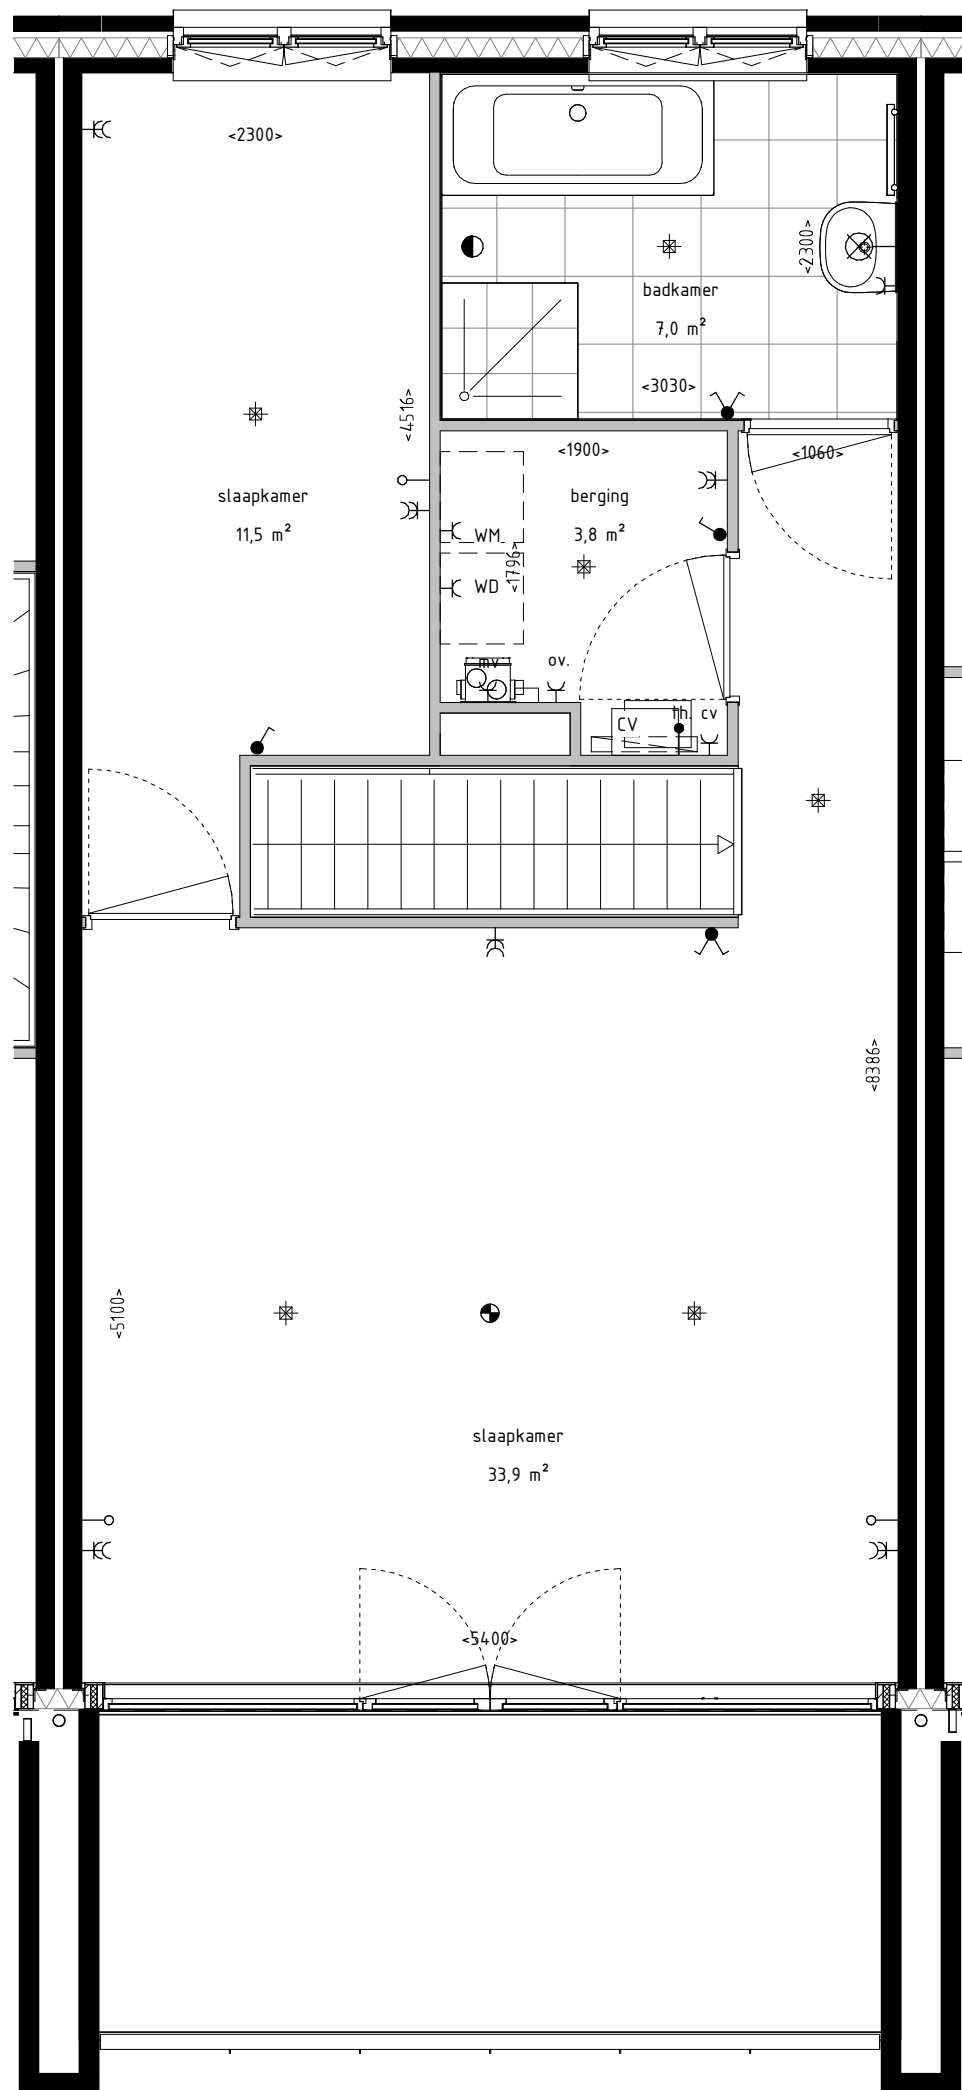



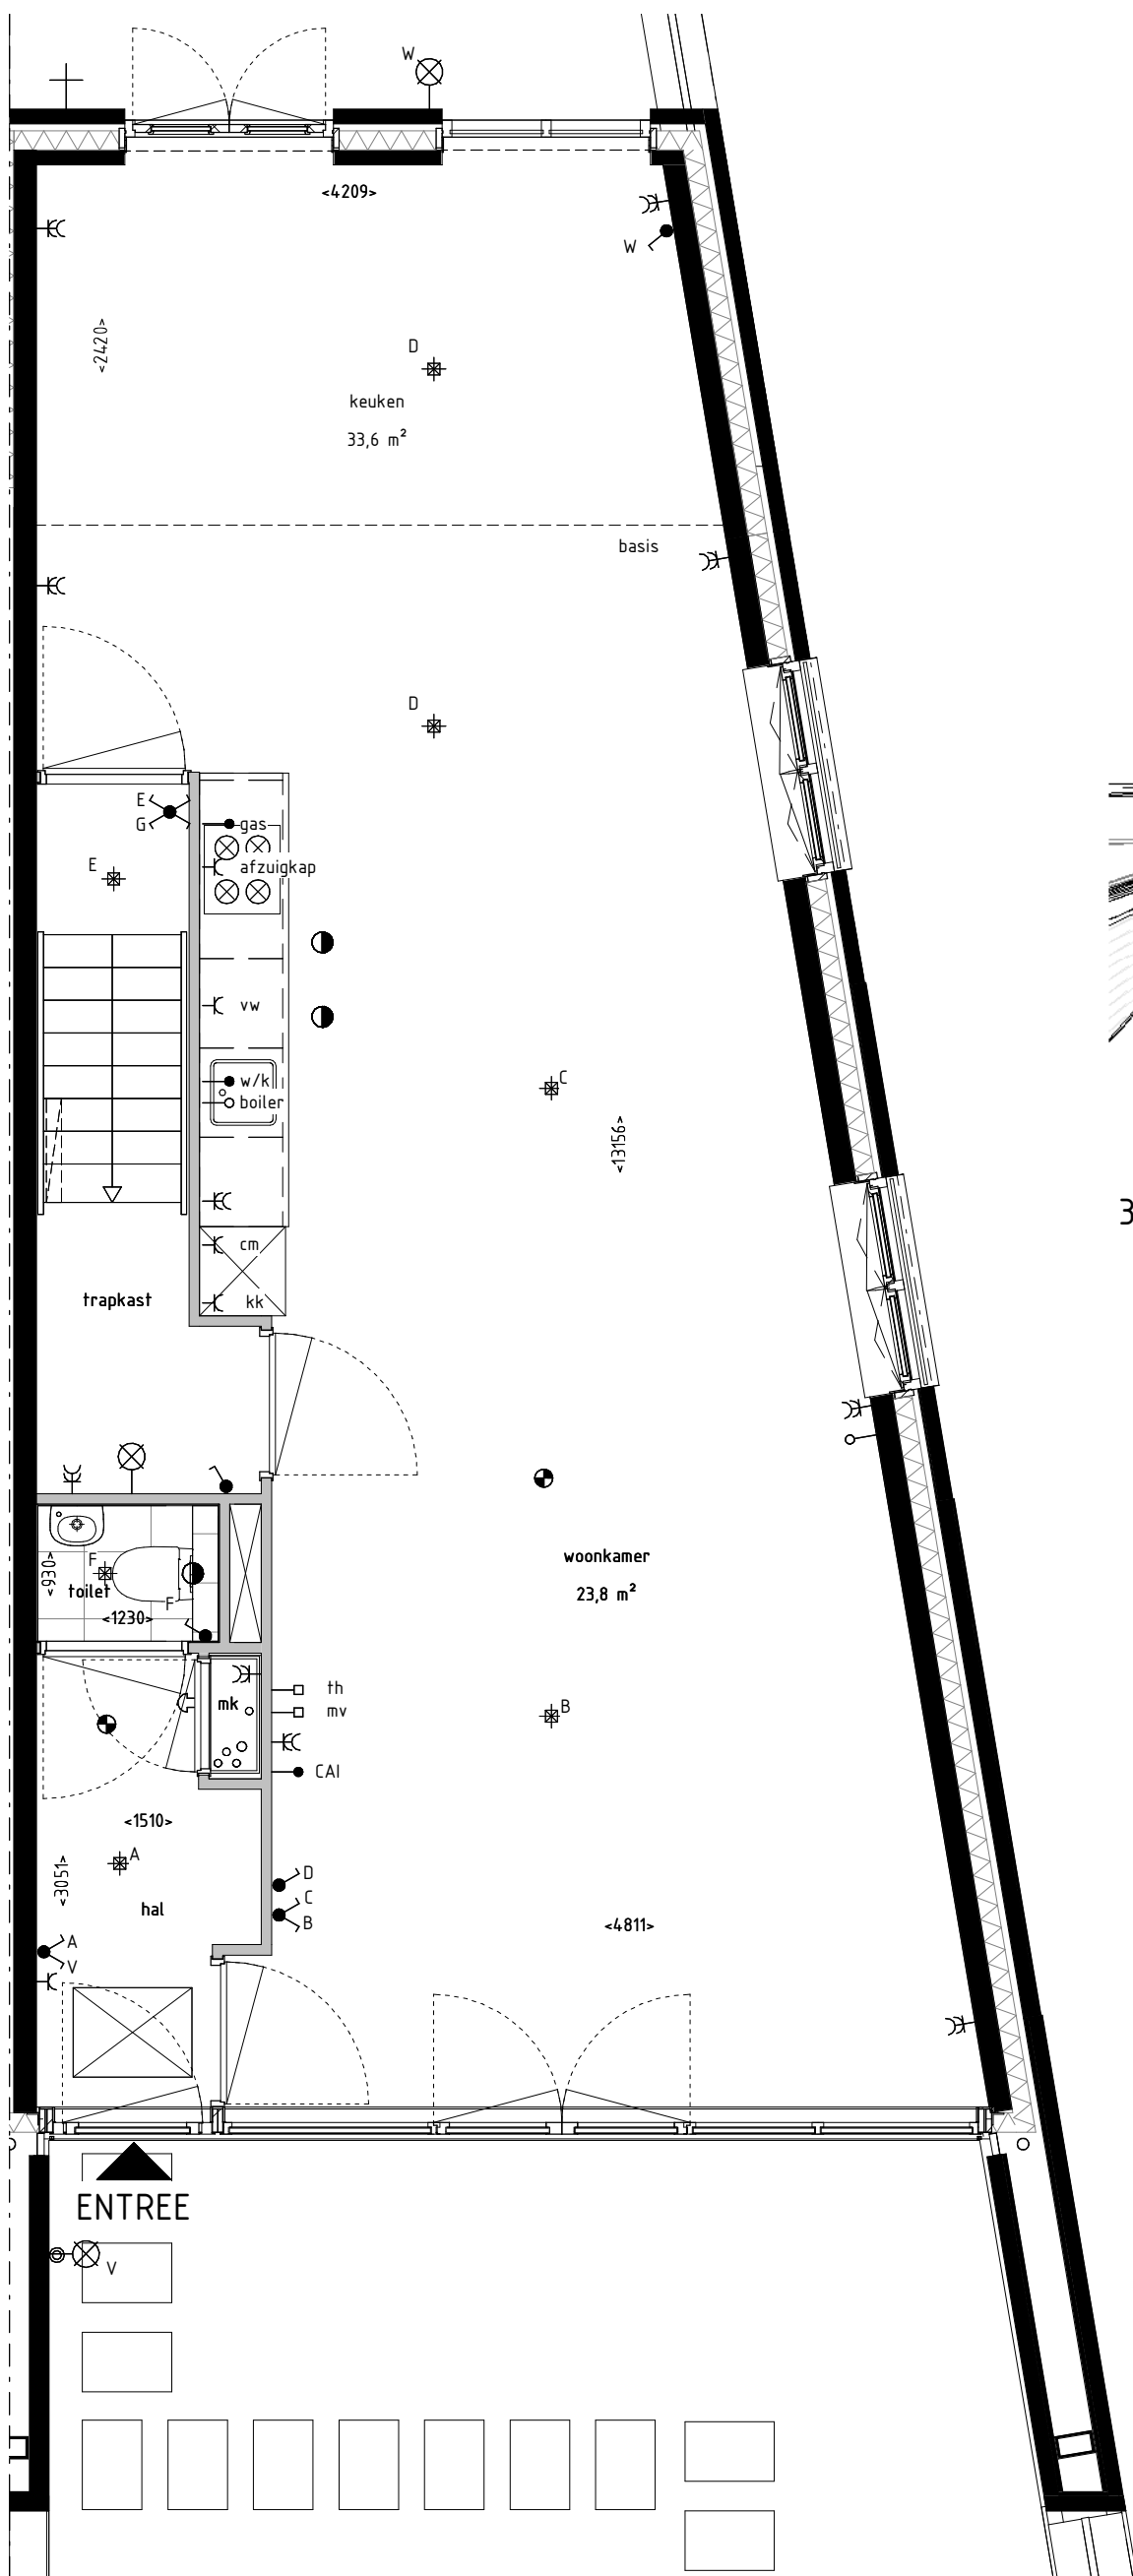


3D View optie 2400 B1kAs


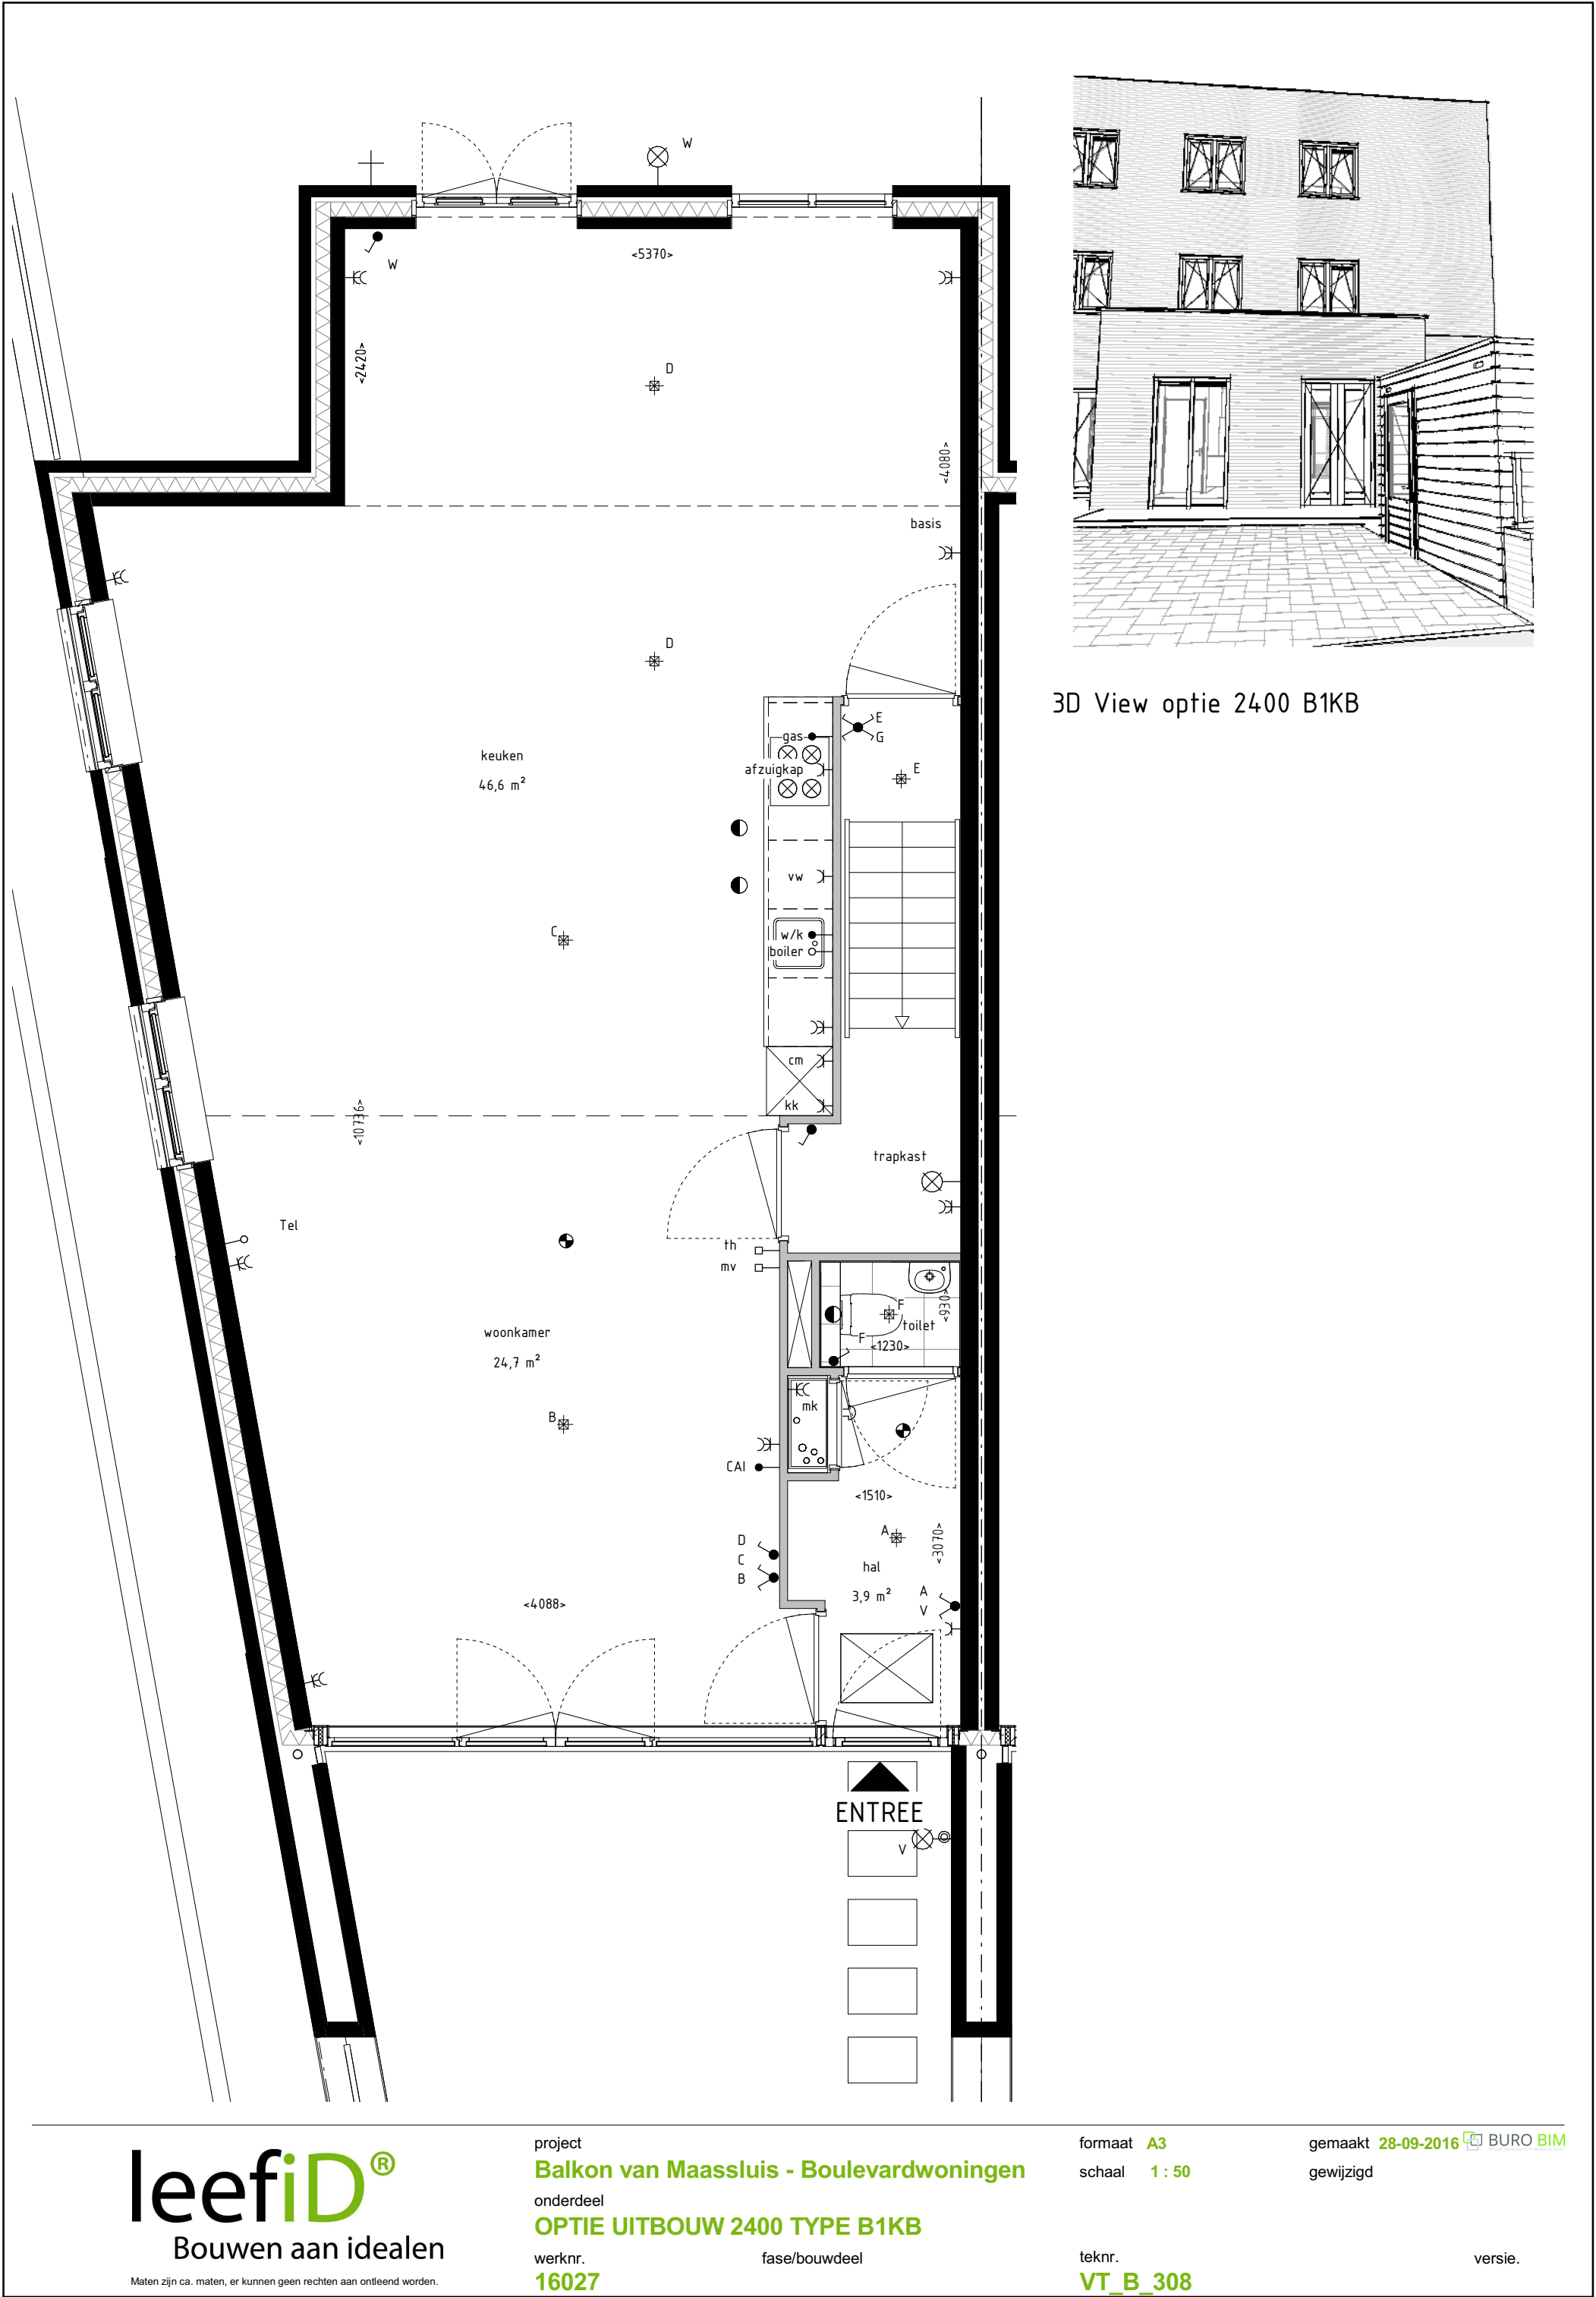


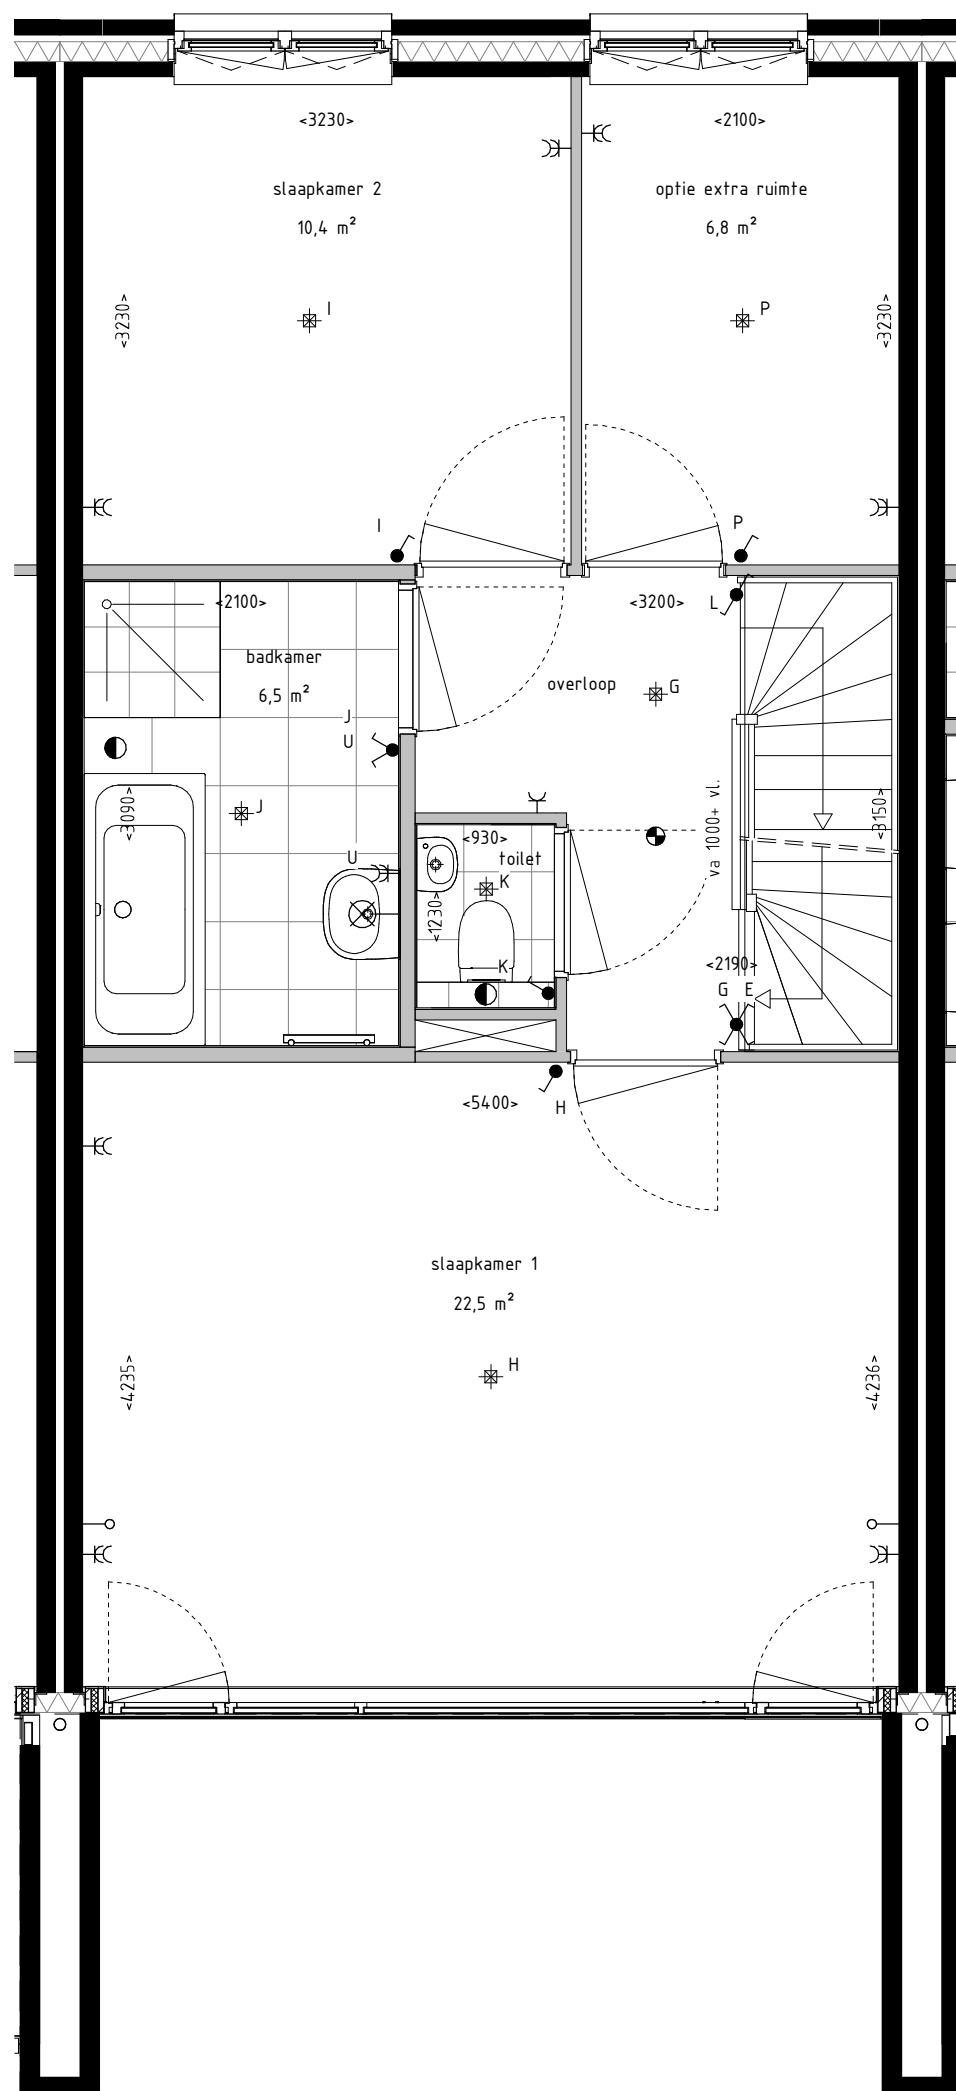

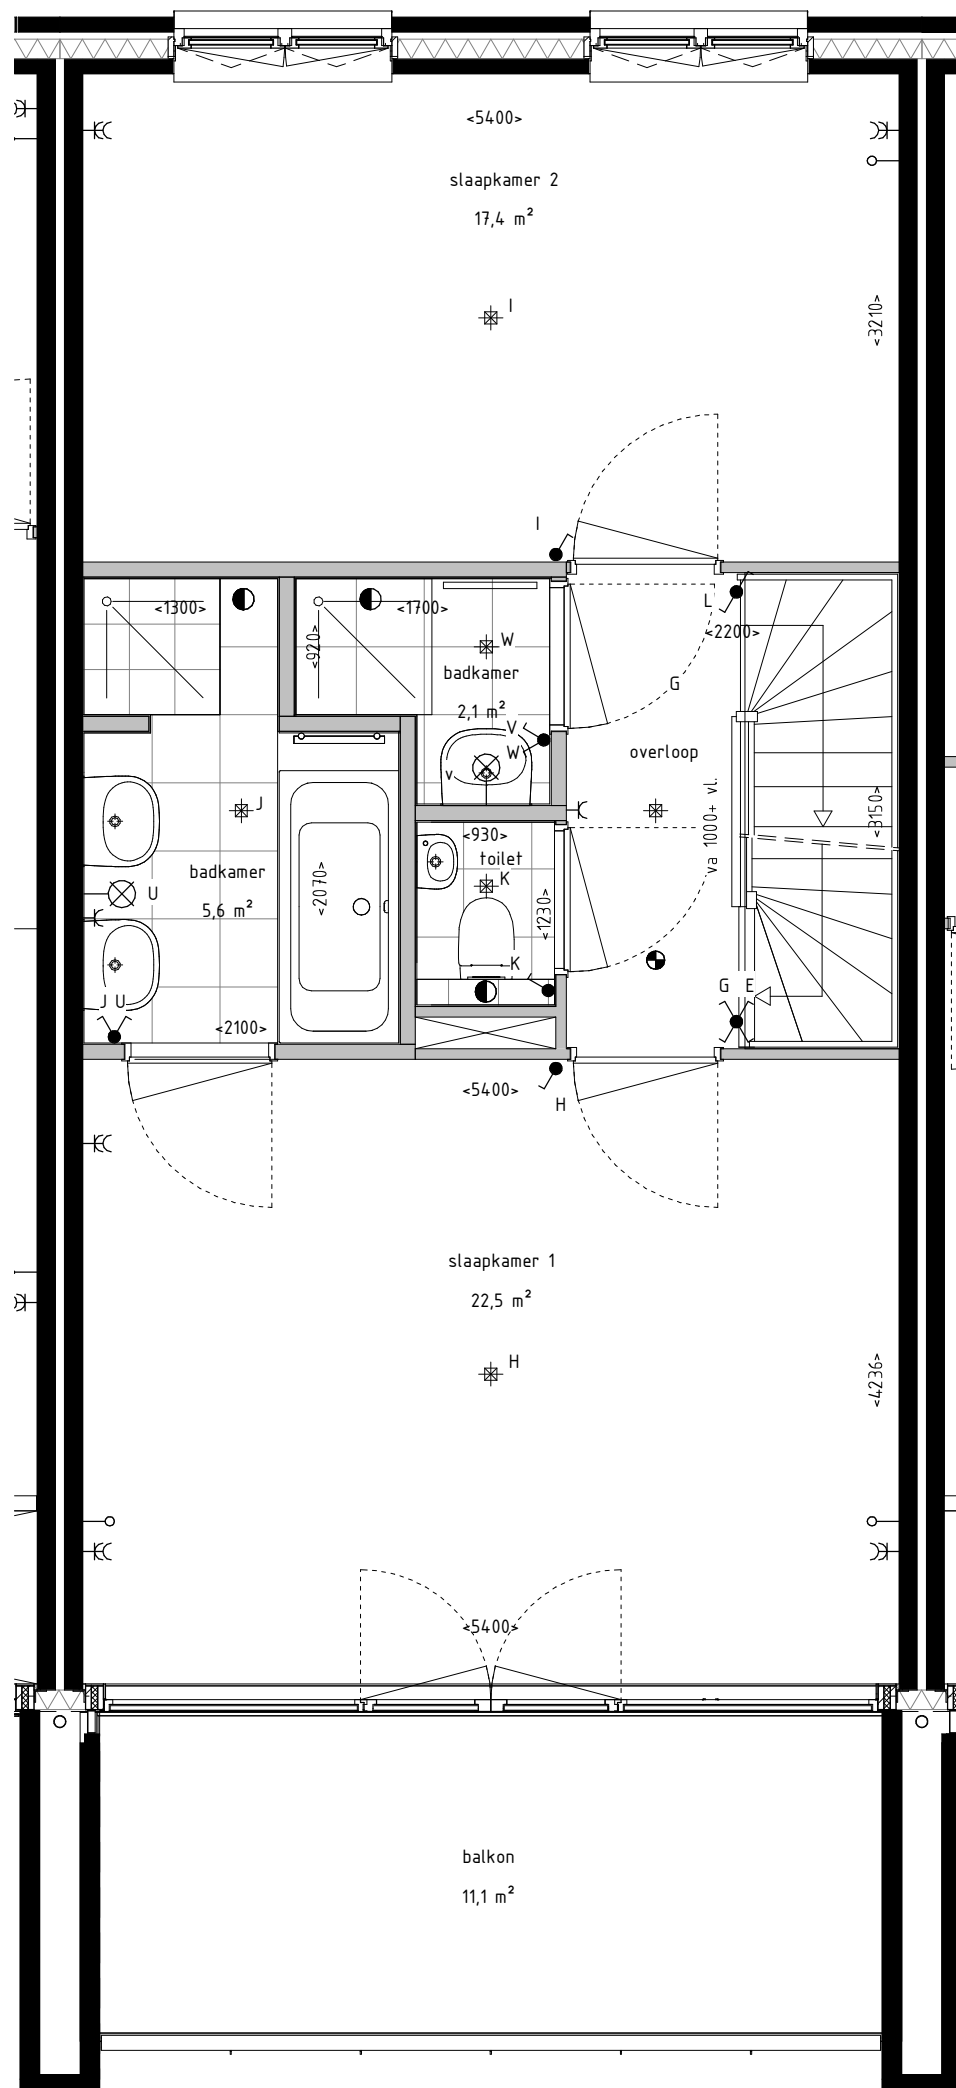


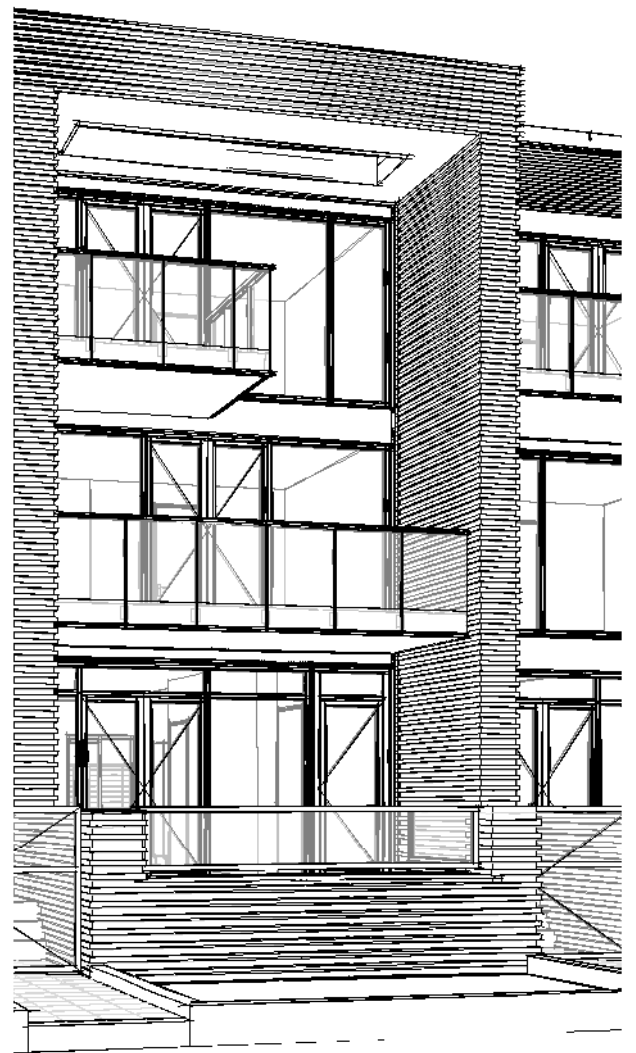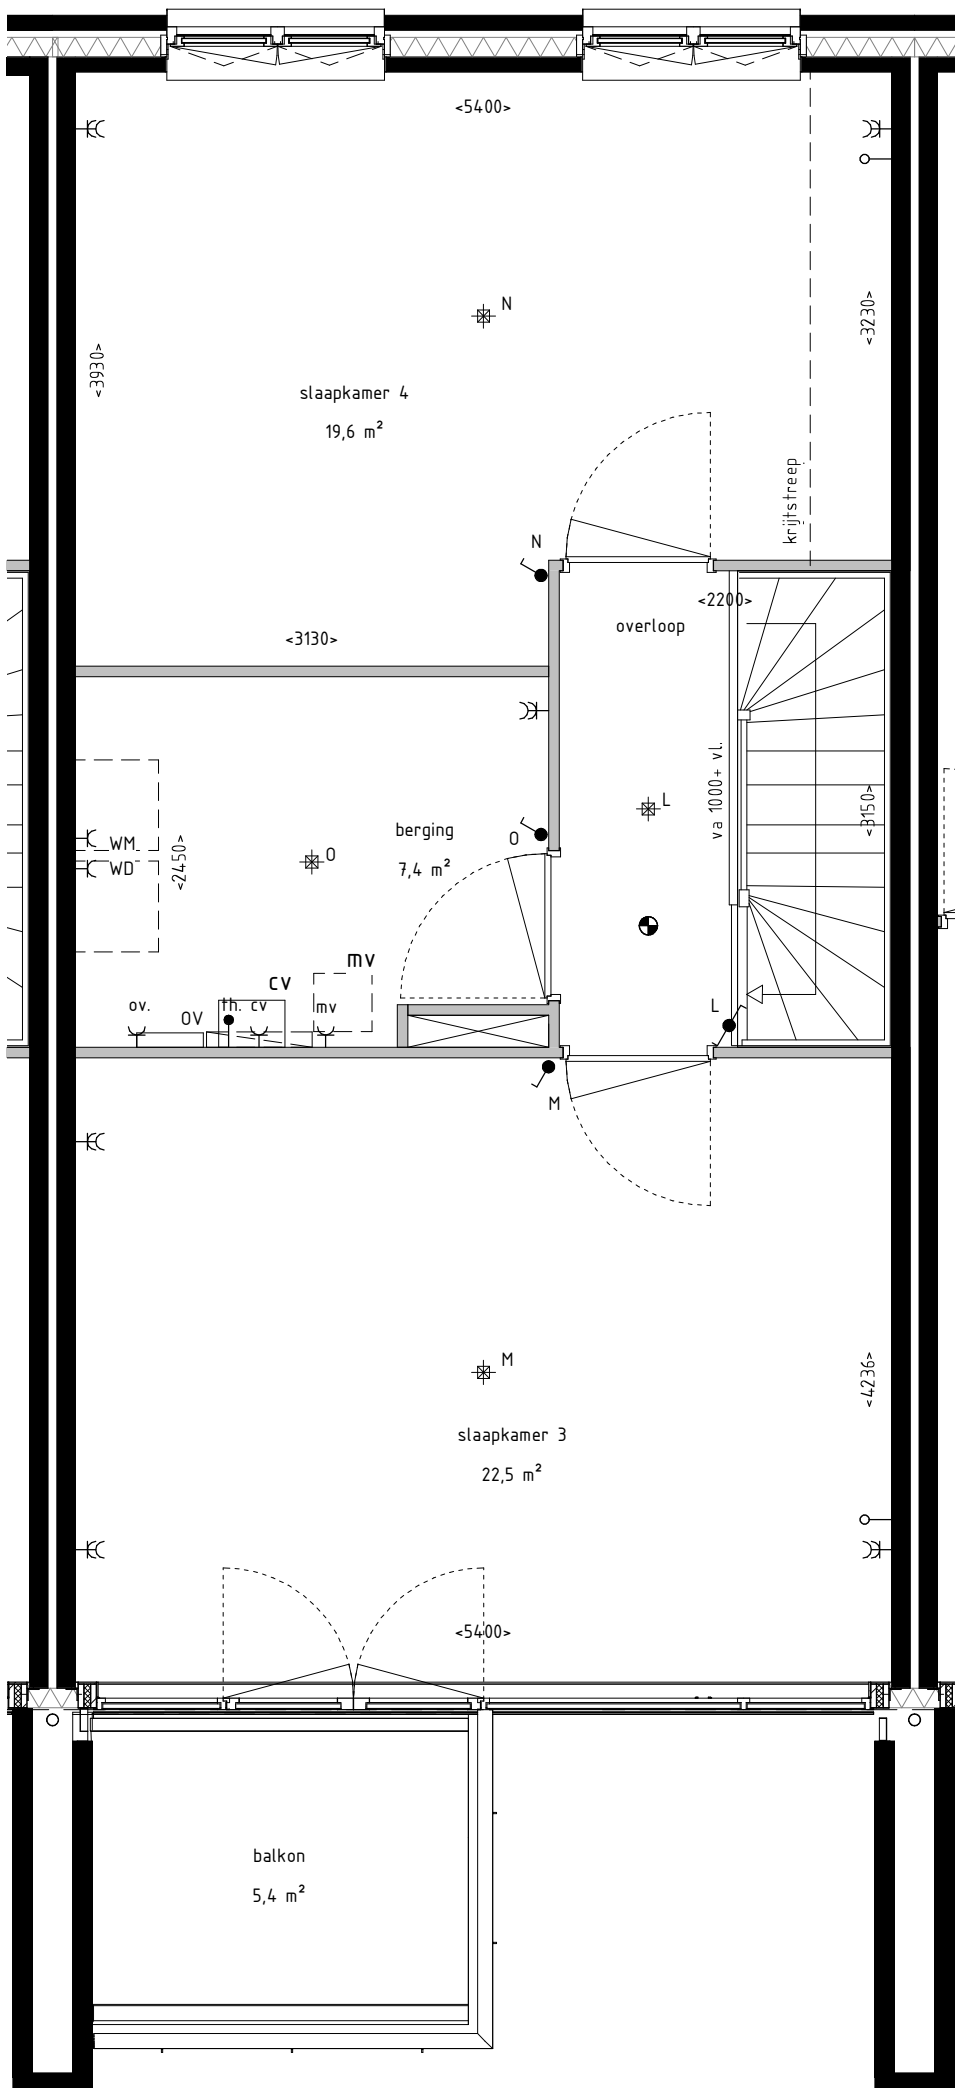

PC-301-B1 B2 optie half balkon B1/B2

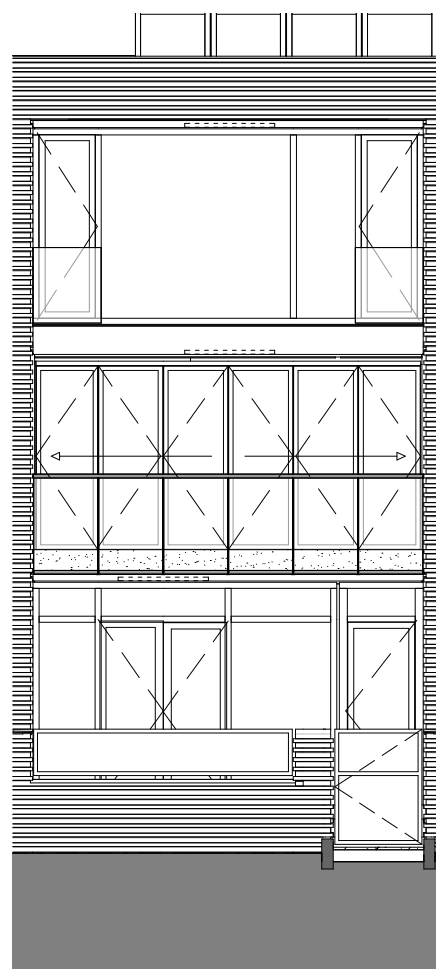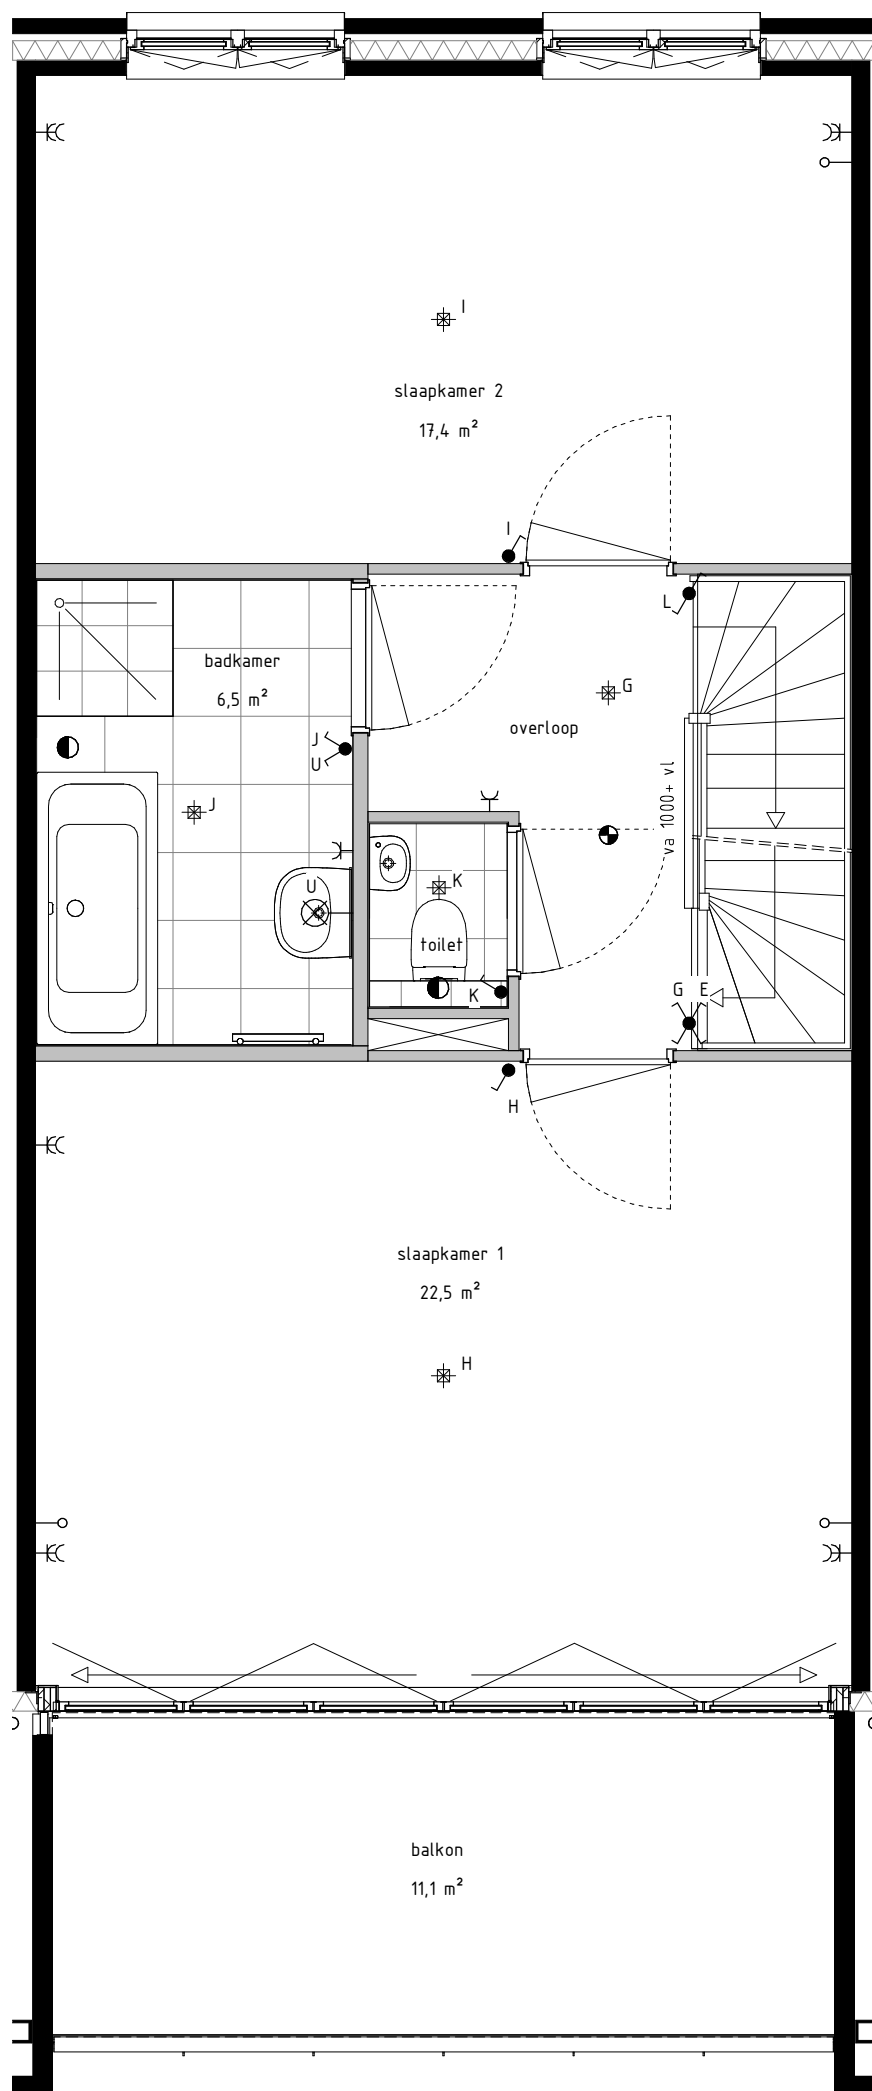

Voorgevel optie vouwwand

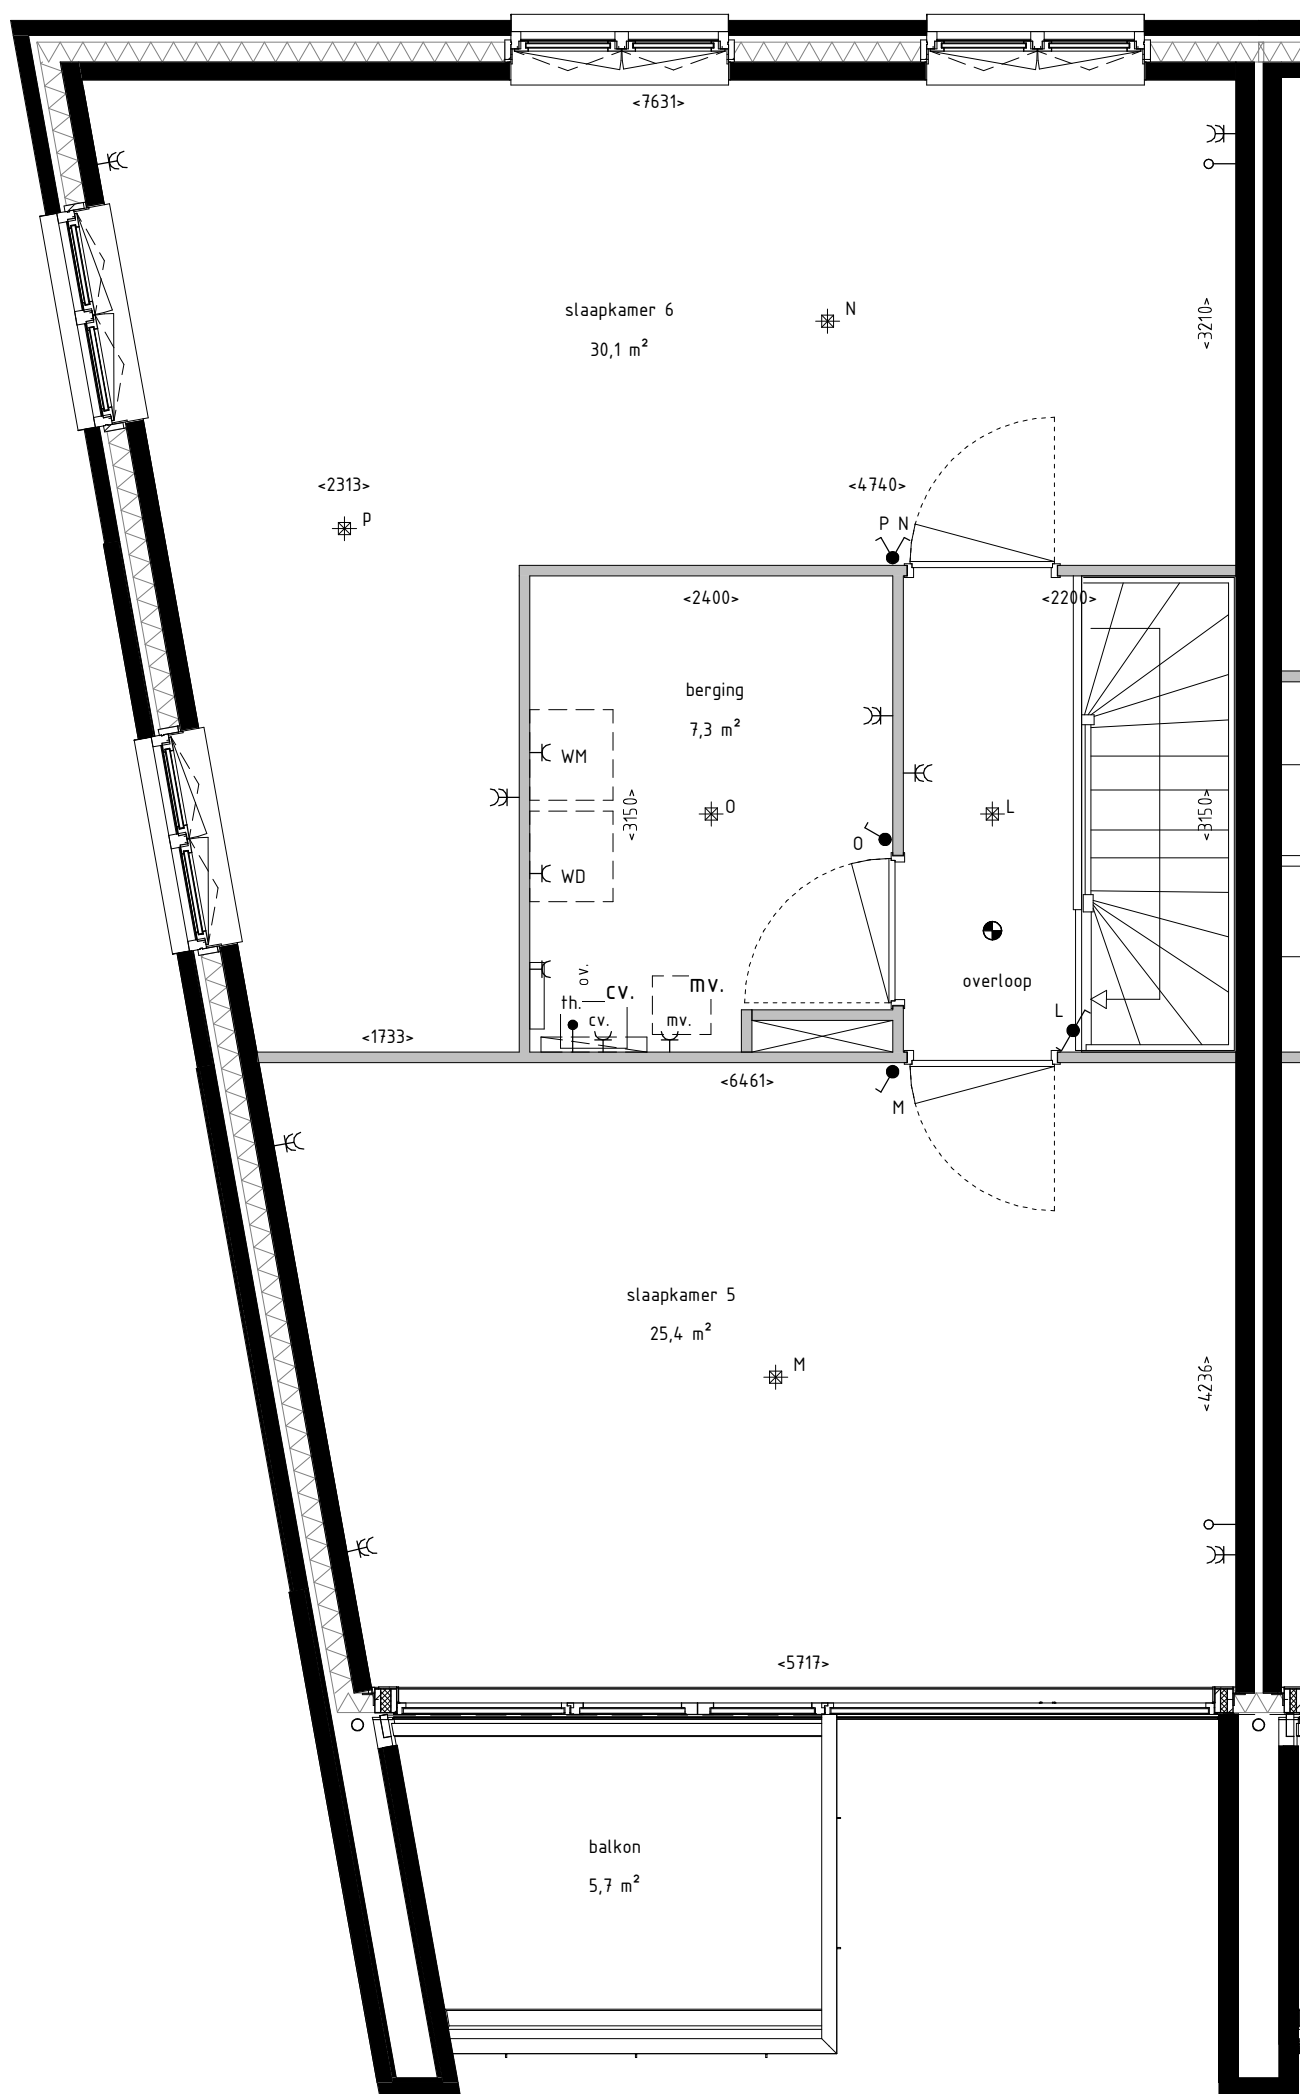

3D view optie half balkon B1kb